




Tabulka místností


Číslo místnosti	Účel místnosti	plocha [m ²]	Podlaha		stěny	strop
			skladba	povrchová úprava		
1.01	Sklad	13,2	P1	Podlahová stěrka	malba	malba
1.02	Šatna pro fotbalisty	20,5	P2	keramická dlažba	malba	podhled SKD
1.03	Hygienické zázemí	13,2	P2	keramická dlažba	keramický obklad, malba	podhled SKD
1.04	Technická místnost	13,2	P2	keramická dlažba	malba	malba
1.05	Technická místnost	20,5	P2	keramická dlažba	malba	malba
1.06	Sklad pro halu	13,2	P1	Podlahová stěrka	malba	malba
1.07	Sportovní hala	538,9	P3	panel Singleflex Olympia	Sendvičové panely, dřevěný obklad	Sendvičové panely
1.08	Zázemí kavárny	13,2	P2	keramická dlažba	keramický obklad, malba	podhled SKD
1.09	WC kavárny	20,5	P2	keramická dlažba	keramický obklad	podhled SKD
1.10	Kavárna	53,6	P4	lepené výhy	malba	dřevěný podhled
1.11	Šatna ženy	20,5	P2	keramická dlažba	malba	podhled SKD
1.12	Hygienické zázemí	13,2	P2	keramická dlažba	keramický obklad, malba	podhled SKD
1.13	WC pro invalidy	13,2	P2	keramická dlažba	keramický obklad, malba	podhled SKD
1.14	Chodba	85,8	P1	Podlahová stěrka	malba	roštový podhled
1.15	Kabinet trenéra	8,11	P5	lenoleum	malba	podhled SKD
1.16	Hygienické zázemí	4,8	P2	keramická dlažba	keramický obklad, malba	podhled SKD
1.17	Hygienické zázemí	13,2	P2	keramická dlažba	keramický obklad, malba	podhled SKD
1.18	Šatny muži	20,5	P2	keramická dlažba	malba	podhled SKD
1.19	Odhivárna	13,2	P2	keramická dlažba	dřevěný obklad	dřevěný podhled
1.20	Zázemí ohivárny	20,5	P2	keramická dlažba	keramický obklad, malba	podhled SKD
1.21	Odpočínková místnost	13,2	P2	keramická dlažba	keramický obklad, malba	podhled SKD
1.22	Hygienické zázemí	13,2	P2	keramická dlažba	keramický obklad, malba	podhled SKD
1.23	Šatna pro fotbalisty	20,5	P2	keramická dlažba	malba	podhled SKD
1.24	Sklad pro venkovní potřeby	13,2	P1	Podlahová stěrka	malba	malba

LEGENDA

-  zdivo QPOR tvárnice
-  tepelná izolace minerální vlákno
-  vápenocementová omítka
- ZS - zasklená stěna
- Ox - okno
- Dx - dveře
- s1 - železobetonový sloup 250x250mm

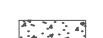LEGENDA

-  sendvičový panel
-  dřevo - smrk S10

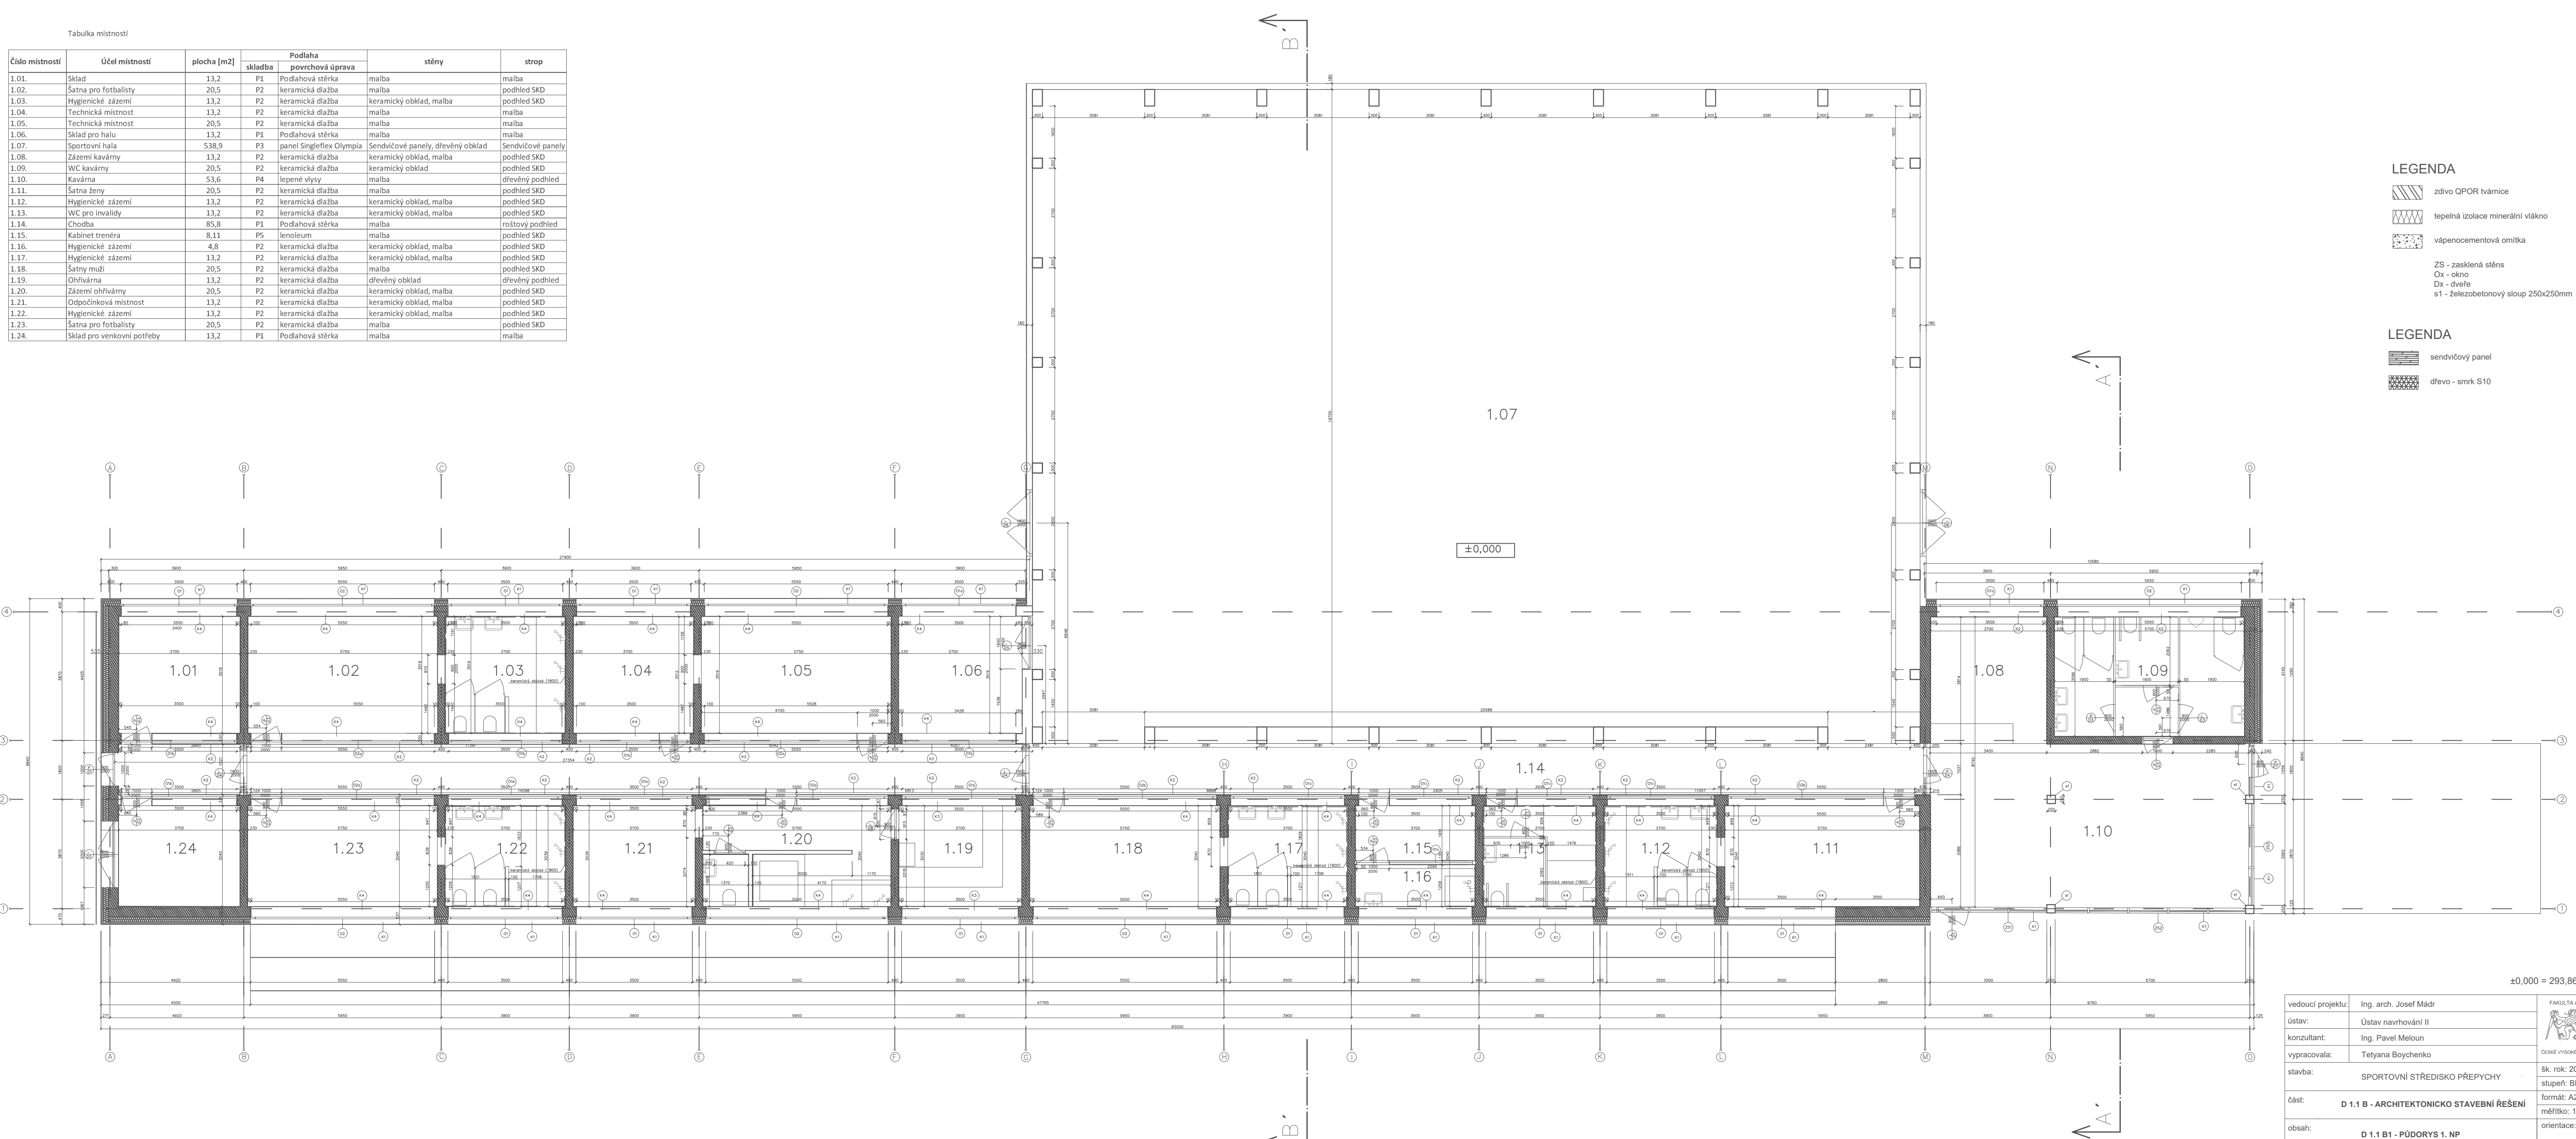

±0,000 = 293,86 m.n.m.

vedoucí projektu:	Ing. arch. Josef Mádr	 <p>FAKULTA ARCHITEKTURY ČESKÉ VYSOKÉ UČENÍ TECHNICKÉ BRNO</p>
ústav:	Ústav navrhování II	
konzultant:	Ing. Pavel Meloun	
vypracovala:	Tetyana Boychenko	
stavba:	SPORTOVNÍ STŘEDISKO PŘEPYCHY	
část:	D 1.1 B - ARCHITECTONICKO STAVEBNÍ ŘEŠENÍ	
obsah:	D 1.1 B1 - PŮDORYS 1. NP	šk. rok: 2018/2019 stupeň: BP formát: A2 měřítko: 1:100 orientace: 