

LEGENDA PRVKŮ

- 1 OKNO
- D1 DVEŘE
- K1 KLEMPÍŘSKÉ
- T1 TRUHLÁŘSKÉ
- Z1 ZÁMEČNICKÉ
- LOP LEHÝ OBVODOBÝ PLÁŠŤ


LEGENDA MATERIÁLŮ

- ▨ OBVODOVÉ ZDIVO POROTHERM 440 T PROFI
- ▨ NOSNÉ ZDIVO POROTHERM 30
- ▨ SDK PŘÍČKA 100mm
- ▨ ZDĚNÁ PŘÍČKA POROTHERM 14
- ▨ TI- MINERÁLNÍ VLNA
- ▨ LEPENÉ DŘEVO
- ▨ ŽELEZOBETON

Tabulka místností

ČÍSLO	NÁZEV MÍSTNOSTI	PLOCHA (m ²)
1.01	kavárna	68,5683
1.02	vstupní chodba	15,859
1.03	šatna zaměstnanců	2,1115
1.04	WC zaměstnanců	1,845
1.05	WC ženy	9,9971
1.06	WC invalidé	4,284
1.07	WC předsiň	1,6468
1.08	WC muži	4,5824
1.09	úklidová místnost	1,1635
1.10	knihovna	91,0875
1.11	chodba	4,774
1.11	čítárna	127,02

Vedoucí práce	prof. Ing. arch. Akad. arch. Václav Girsá	Výkres	PŮDORYS 1NP	
Ústav	15114 Ústav památkové péče			
Konzultant	Ing. arch. Aleš Mikule, Ph.D.			Fakulta architektury ČVUT bakalářská práce
Vypracovala	Tereza Chochořová			
Formát	A1	Stavba	KNIHOVNA TUCHOŤEŘICE	Měřítko 1:50
Semestr	LS 2019/2020			Č. výkresu D.1B.2

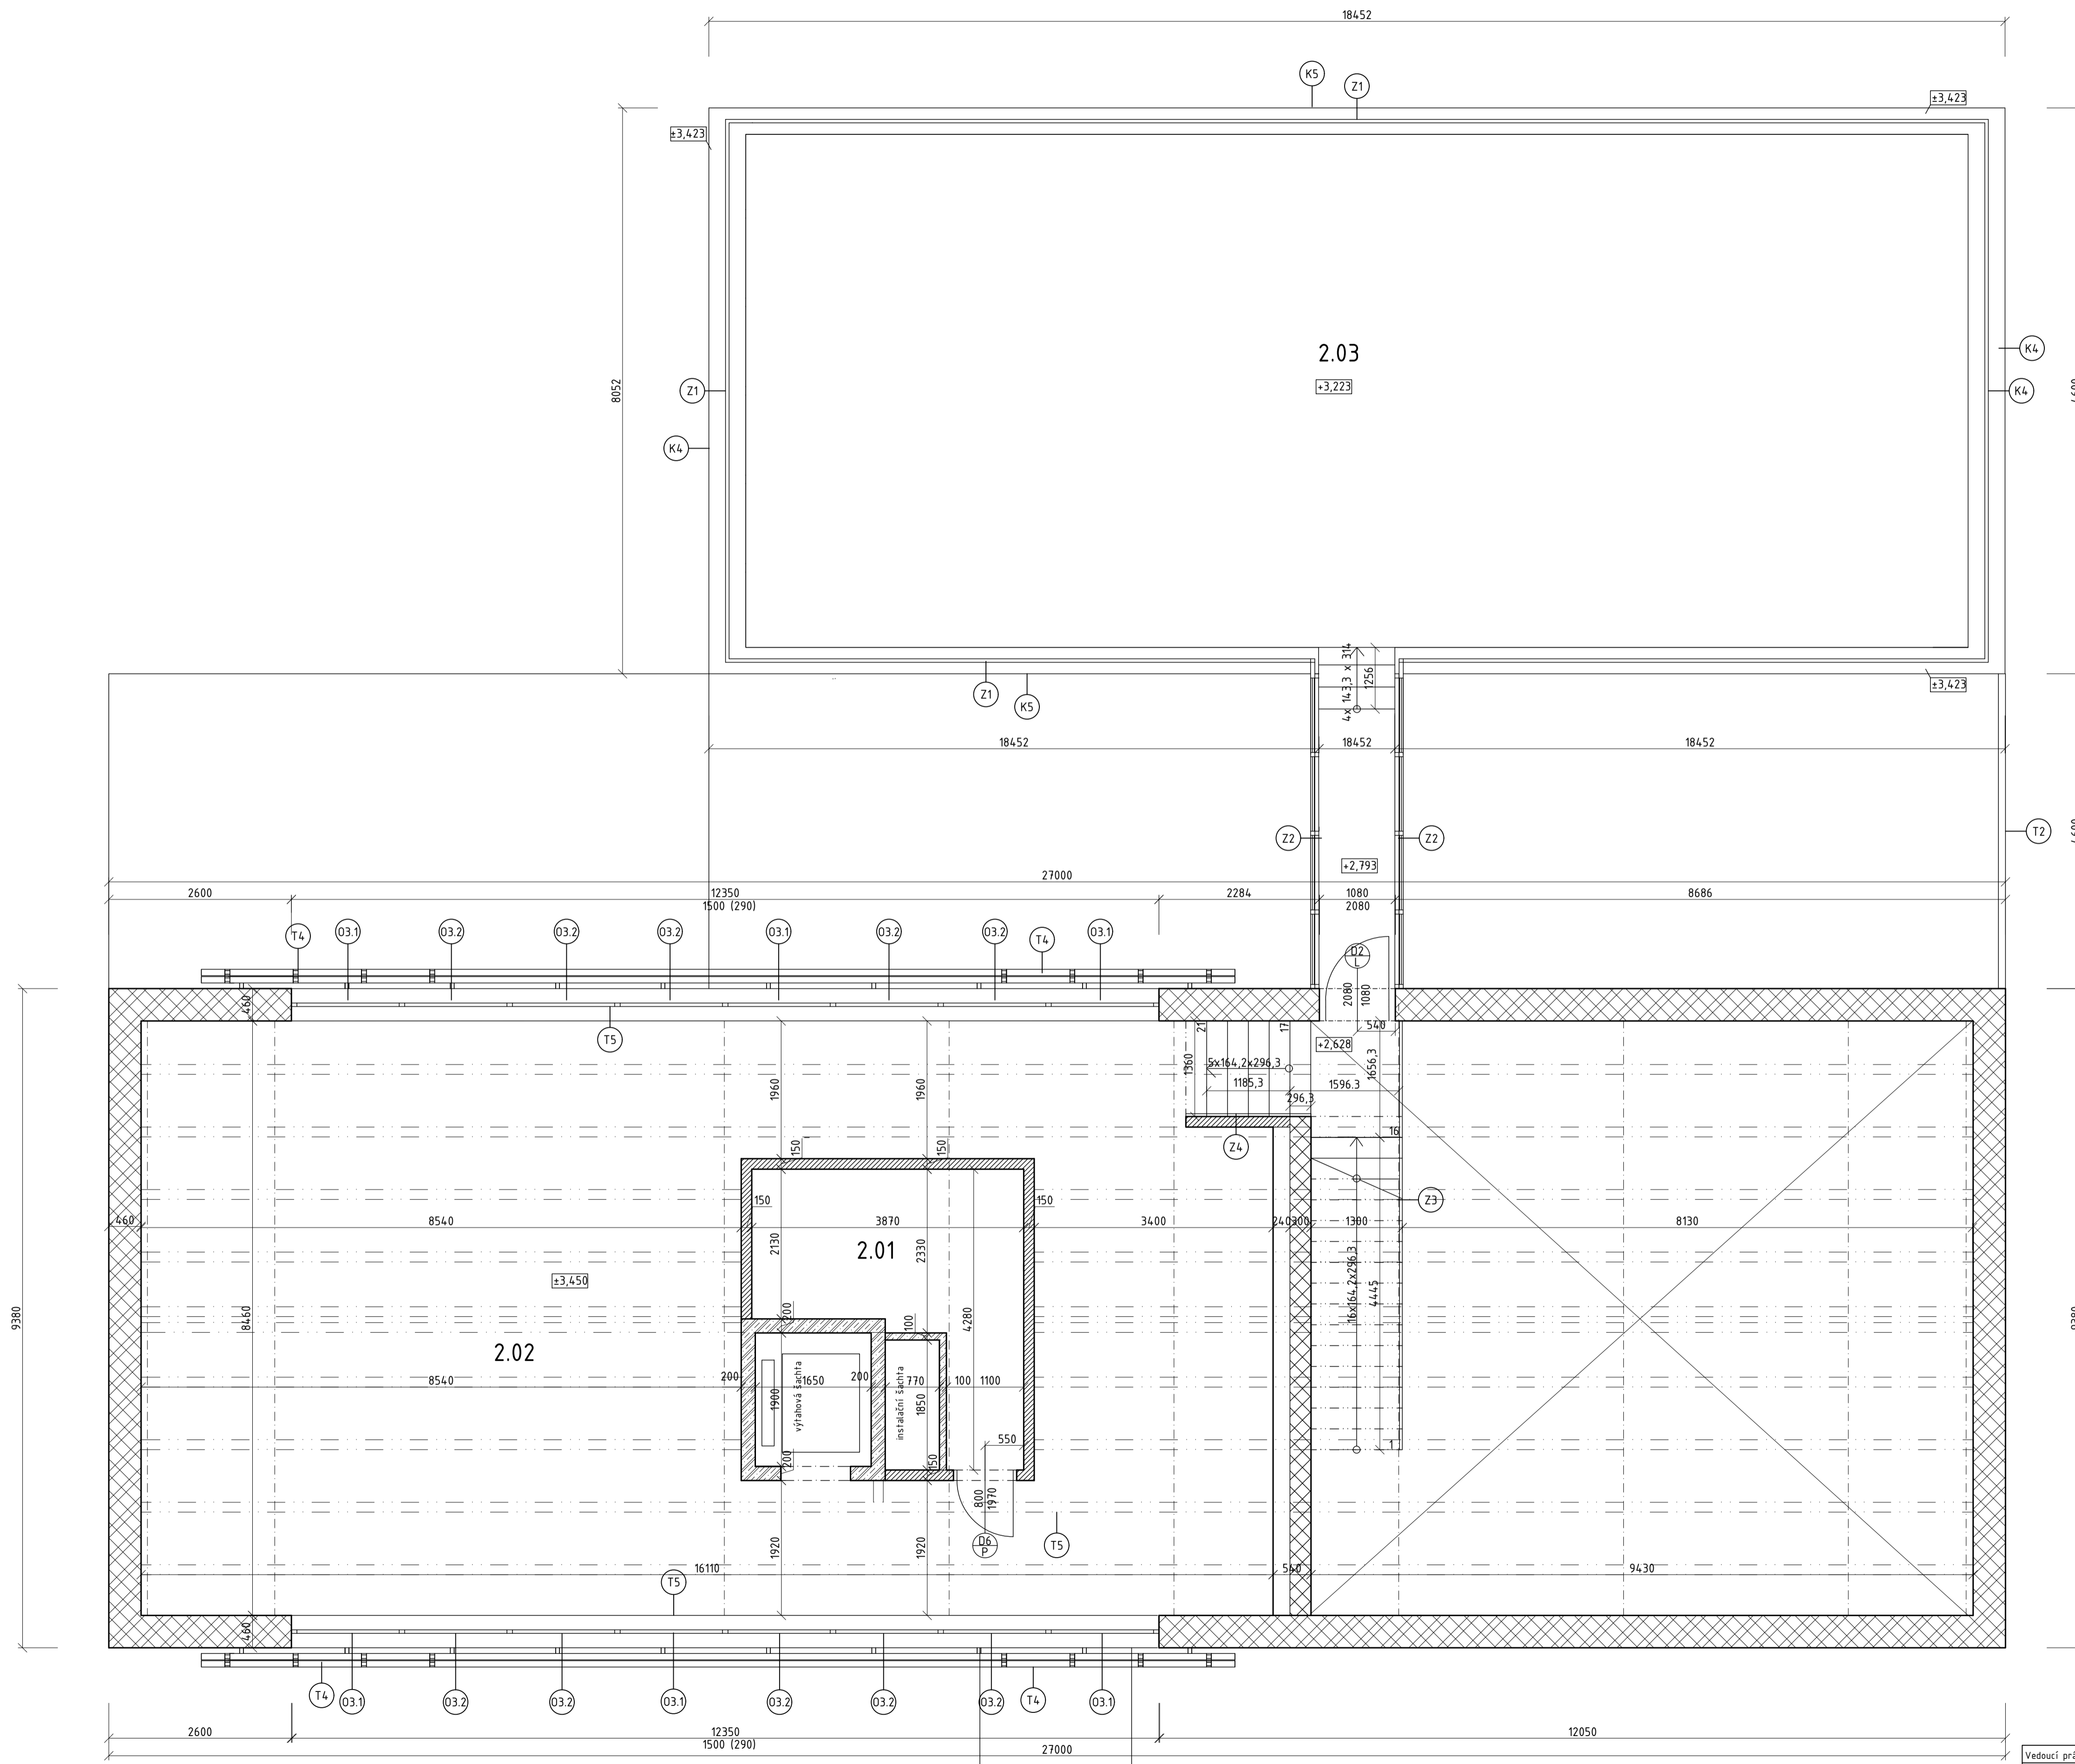

LEGENDA PRVKŮ


- 01 OKNO
- 01 DVEŘE
- T1 TRUHLÁŘSKÉ
- Z1 ZÁMEČNICKÉ

LEGENDA MATERIÁLŮ

- ▨ OBVODOVÉ ZDIVO POROTHERM 440 T PROFÍ
- ▨ NOSNÉ ZDIVO POROTHERM 30
- ▨ ZDĚNÁ PŘÍČKA POROTHERM 14
- ▨ ŽELEZOBETON

ČÍSLO	NÁZEV MÍSTNOSTI	PLOCHA (m2)
2.01	technická místnost	9,8166
2.02	knihovna	116,6844
2.03	terasa	127,02

Vedoucí práce	prof. Ing. arch. Akad. arch. Václav Girsá	Výkres		
Ústav	15114 Ústav památkové péče			
Konzultant	Ing. arch. Aleš Mlule, Ph.D.	PŮDORYS 2.NP		Fakulta architektury ČVUT bakalářská práce
Vypracovala	Tereza Chocholová	Stavba	KNIHOVNA TUCHOVÉŘICE	
Formát	A1	Měřítko	1:50	Č. výkresu
Semestr	LS 2019/2020			D.1.B.3

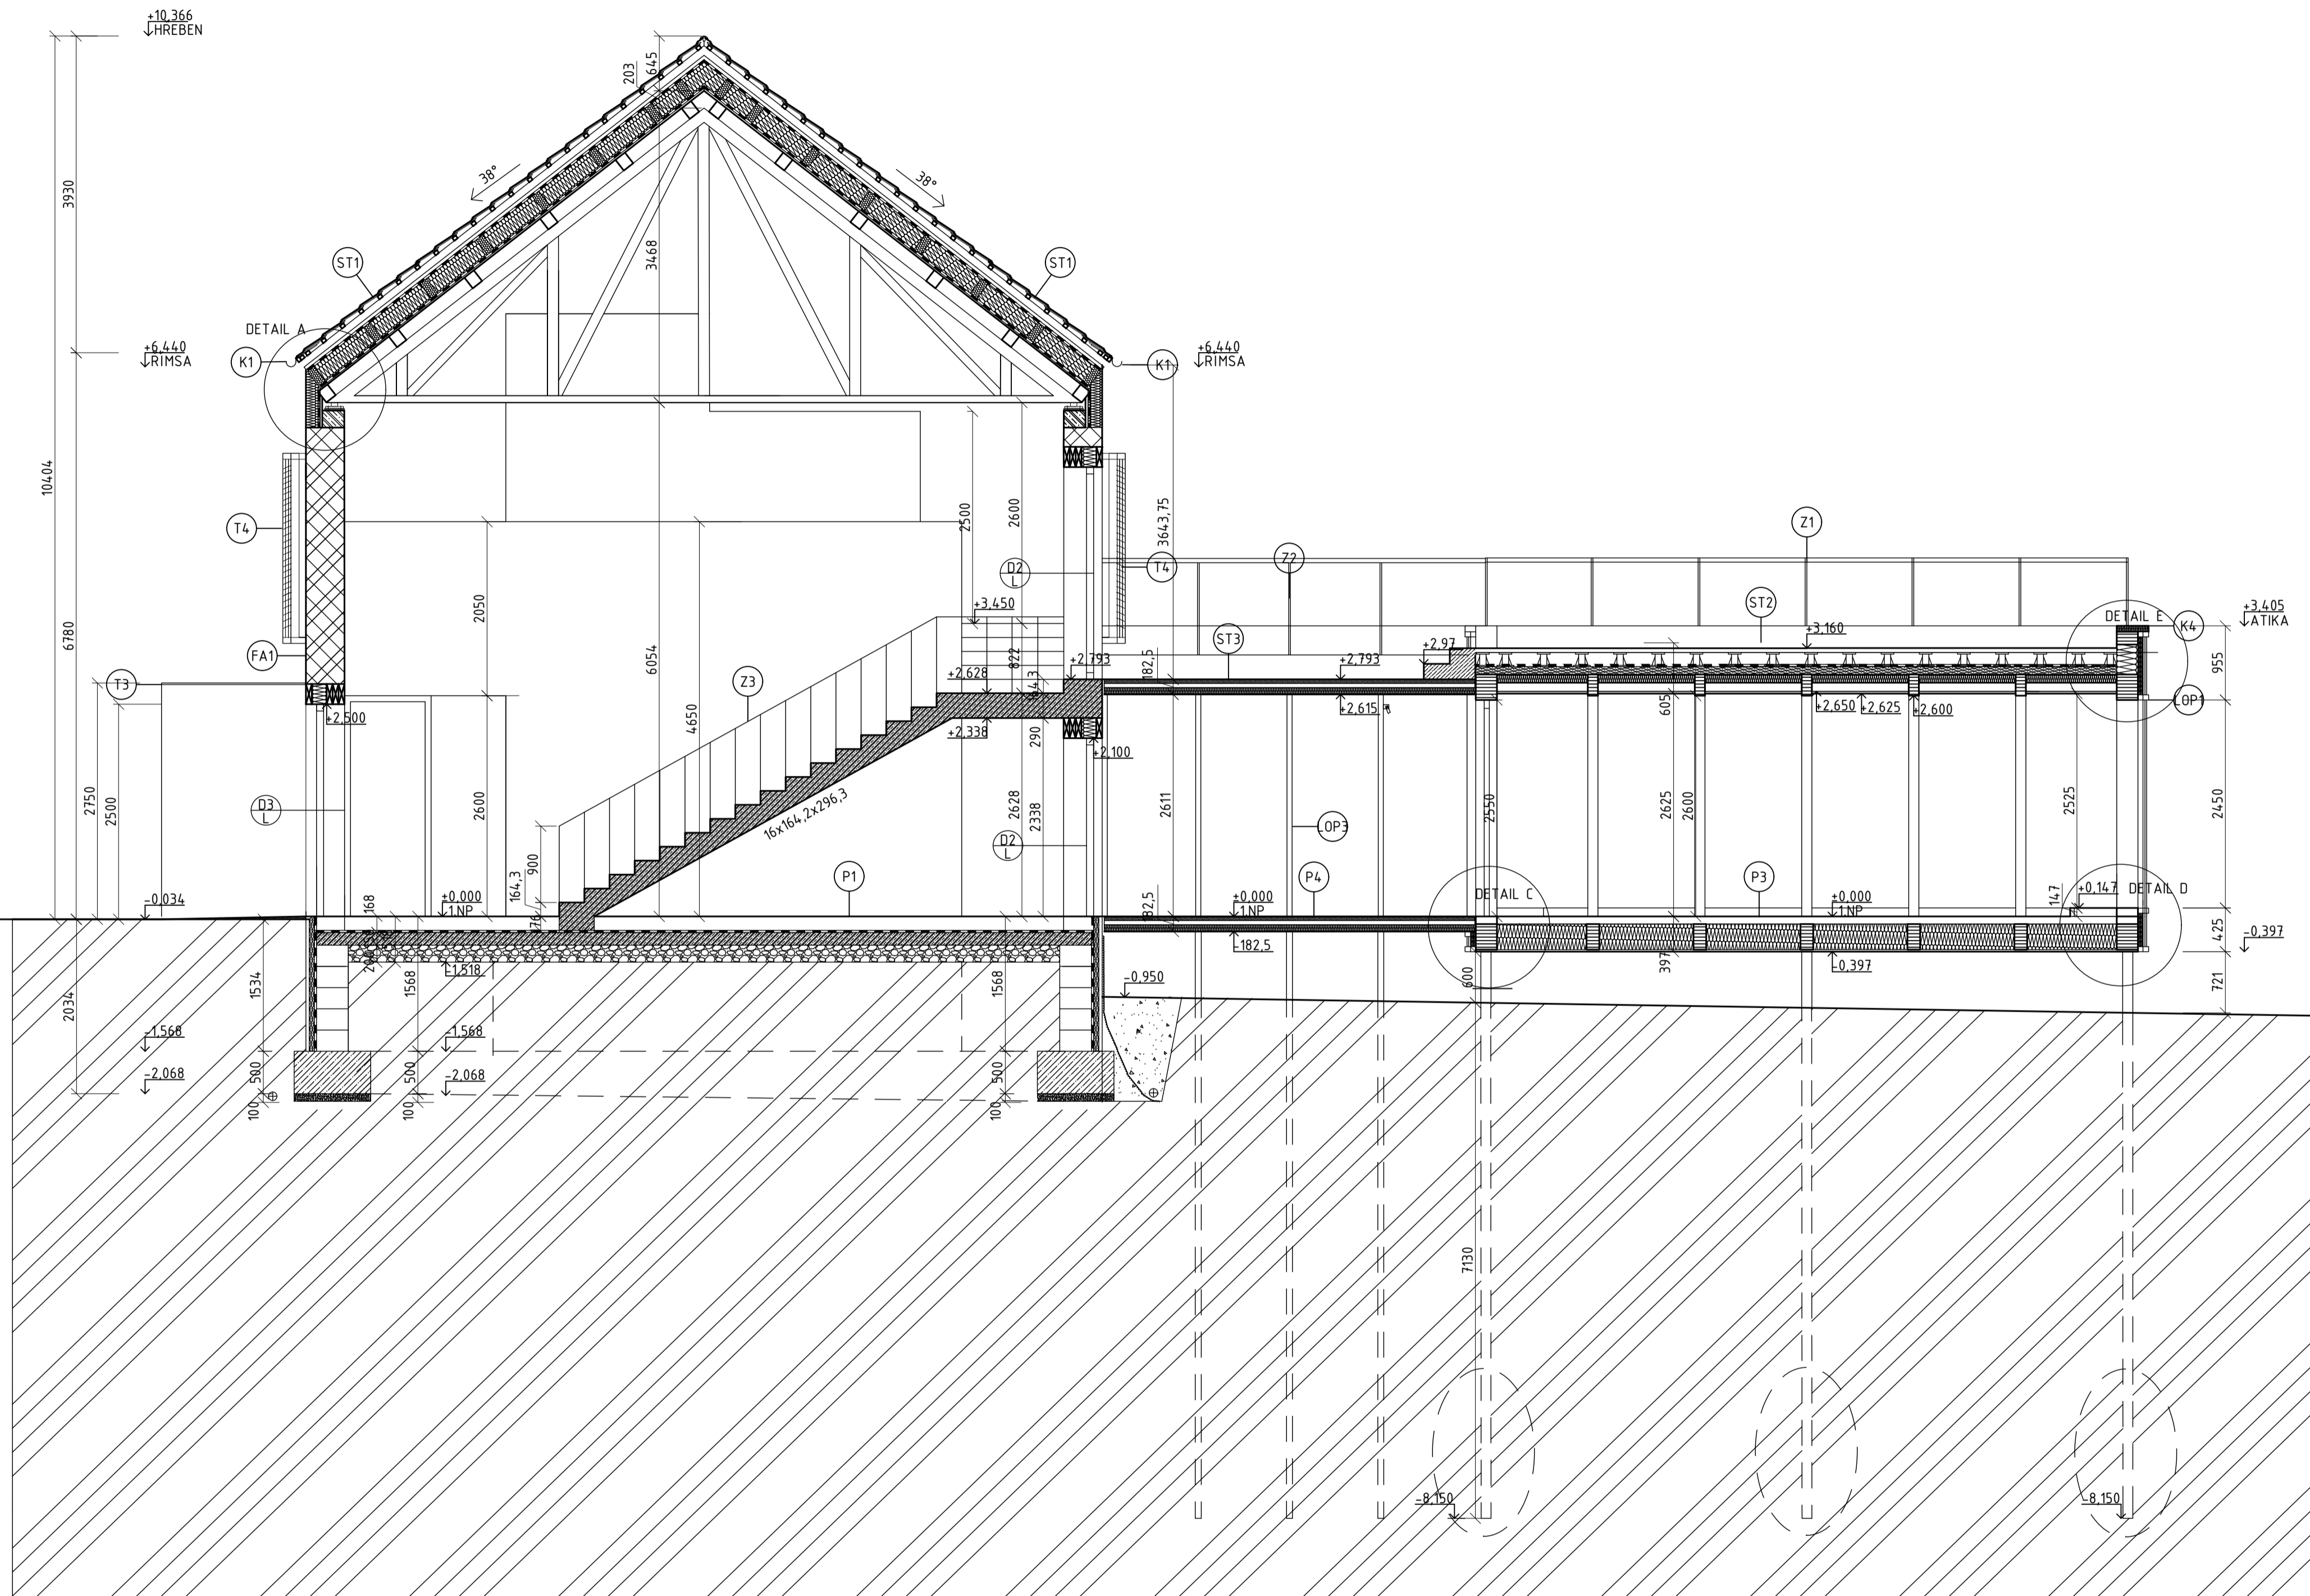

LEGENDA MATERIÁLŮ

- OBVODOVÉ ZDIVO POROTHERM 440 T PROFI
- EXTRUOVANÝ POLYSTYREN
- PROSTÝ BETON
- ŽELEZOBETON
- ŠTĚRKOVÝ PODSYP
- TI- MINERÁLNÍ VLNA
- HI ASFALTOVÝ PÁS S
- ZÁSYP
- ROSTLÝ TERÉN
- LEPENÉ DŘEVO

LEGENDA OBVODOVÝCH KONSTRUKCÍ

- FA1 FASÁDA
- ST1 STŘECHA ŠÍKMÁ
- ST2 STŘECHA POCHOZÍ DŘEVOSTAVBA
- ST3 STŘECHA POCHOZÍ PRŮCHOD
- OP1 LEHKÝ OBVODOVÝ PLÁŠT DŘEVOSTAVBA
- OP2 LEHKÝ OBVODOVÝ PLÁŠT PRŮCHOD


LEGENDA PODLAH

- P1 PODLAHA NA TERÉNU
- P3 PODLAHA DŘEVOSTAVBA
- P4 PODLAHA PRŮCHOD

LEGENDA PRVKŮ

- O1 OKNO
- D1 DVEŘE
- T1 TRUHLÁŘSKÉ
- Z1 ZÁMEČNICKÉ
- K1 KLEMPÍŘSKÉ

Vedoucí práce	prof. Ing. arch. Akad. arch. Václav Girsá	Výkres	
Ústav	15114 Ústav památkové péče	ŘEZ B-B'	
Konzultant	Ing. arch. Aleš Mikule, Ph.D.		
Vypracovala	Tereza Chocholová	Stavba	
Formát	A1	KNHOVNA TUCHOŇMĚŘICE	
Semestr	LS 2019/2020	Měřítko	1:50
		Č. výkresu	D.1.B.7.

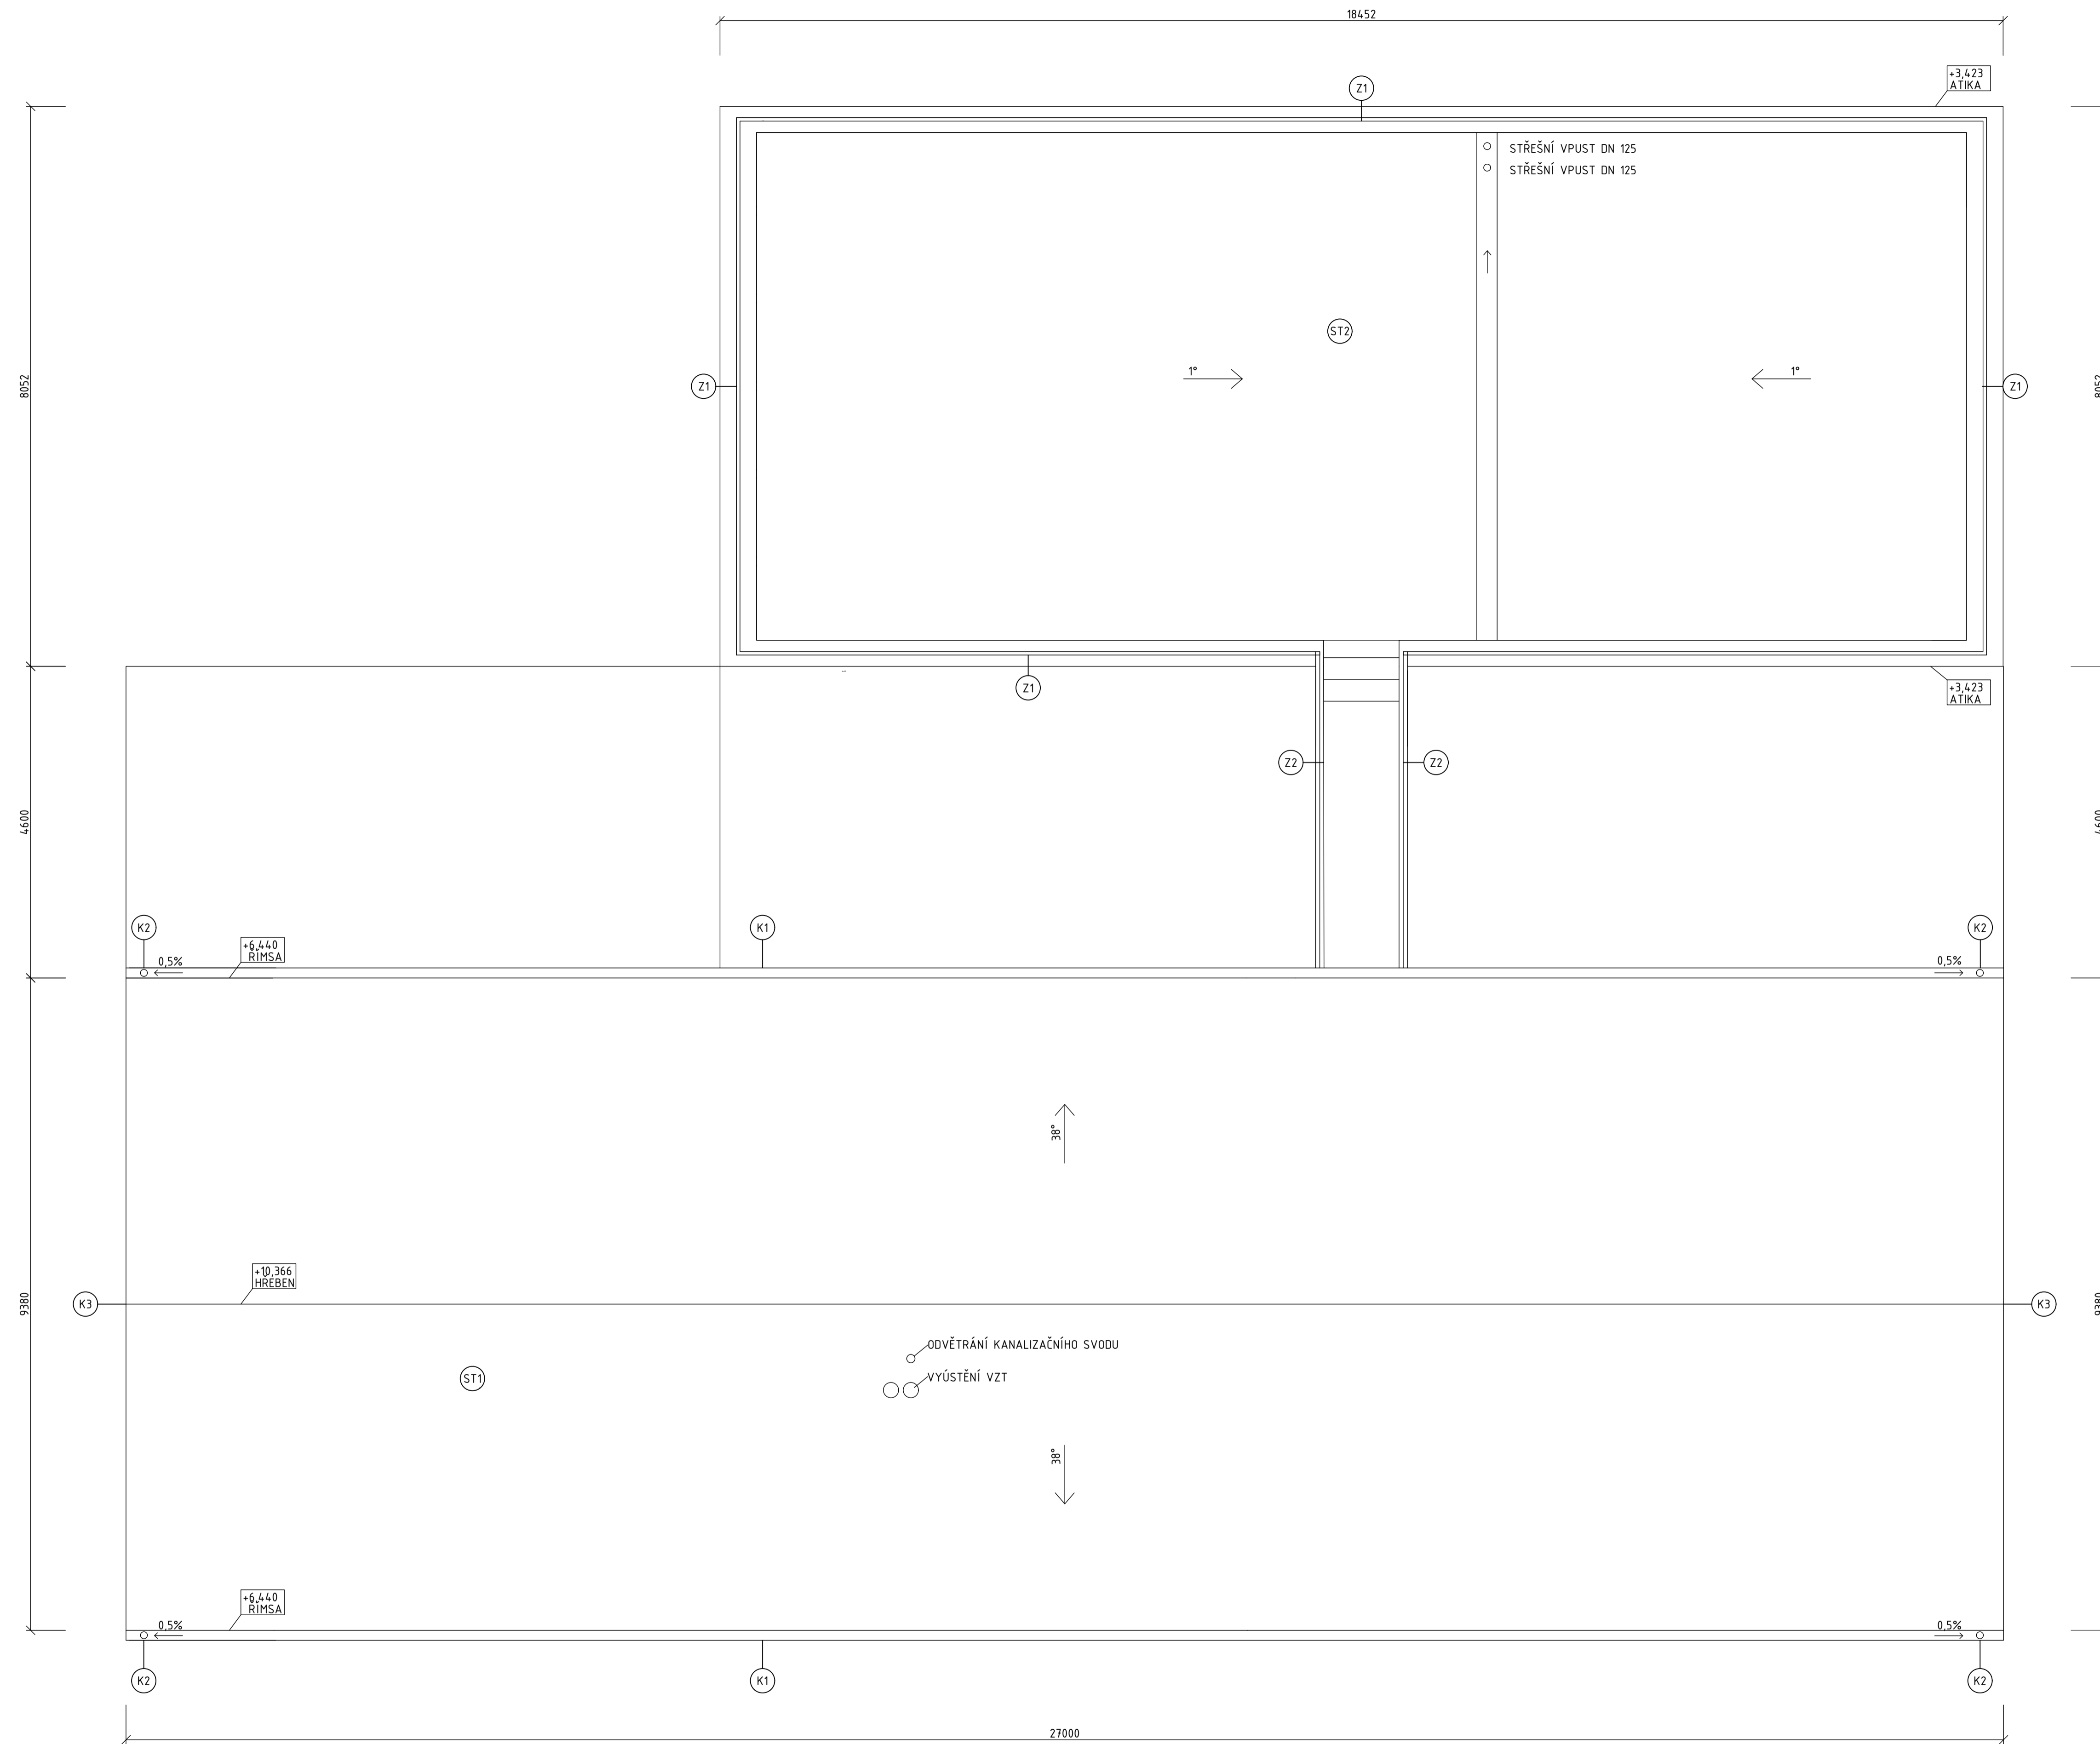


LEGENDA OBVODOVÝCH KONSTRUKCÍ

- ⊙ (ST1) STŘECHA ŠIKMÁ
- ⊙ (ST2) STŘECHA POCHOZÍ

LEGENDA PRVKŮ

- ⊙ (K1) KLEMPÍŘSKÉ
- ⊙ (T1) TRUHLÁŘSKÉ
- ⊙ (Z1) ZÁMEČNICKÉ

Vedoucí práce	prof. Ing. arch. Akad. arch. Václav Girsal	Výkres	STŘECHA		
Ústav	15114 Ústav památkové péče				
Konzultant	Ing. arch. Aleš Miskule, Ph.D.				Fakulta architektury ČVUT bakalářská práce
Vypracovala	Tereza Chocholová				
Formát	A1	Stavba	KNÍHOVNA TUCHOVĚŘICE	Měřítko	Č. výkresu 0.1.B.5
Semestr	LS 2019/2020			1:50	

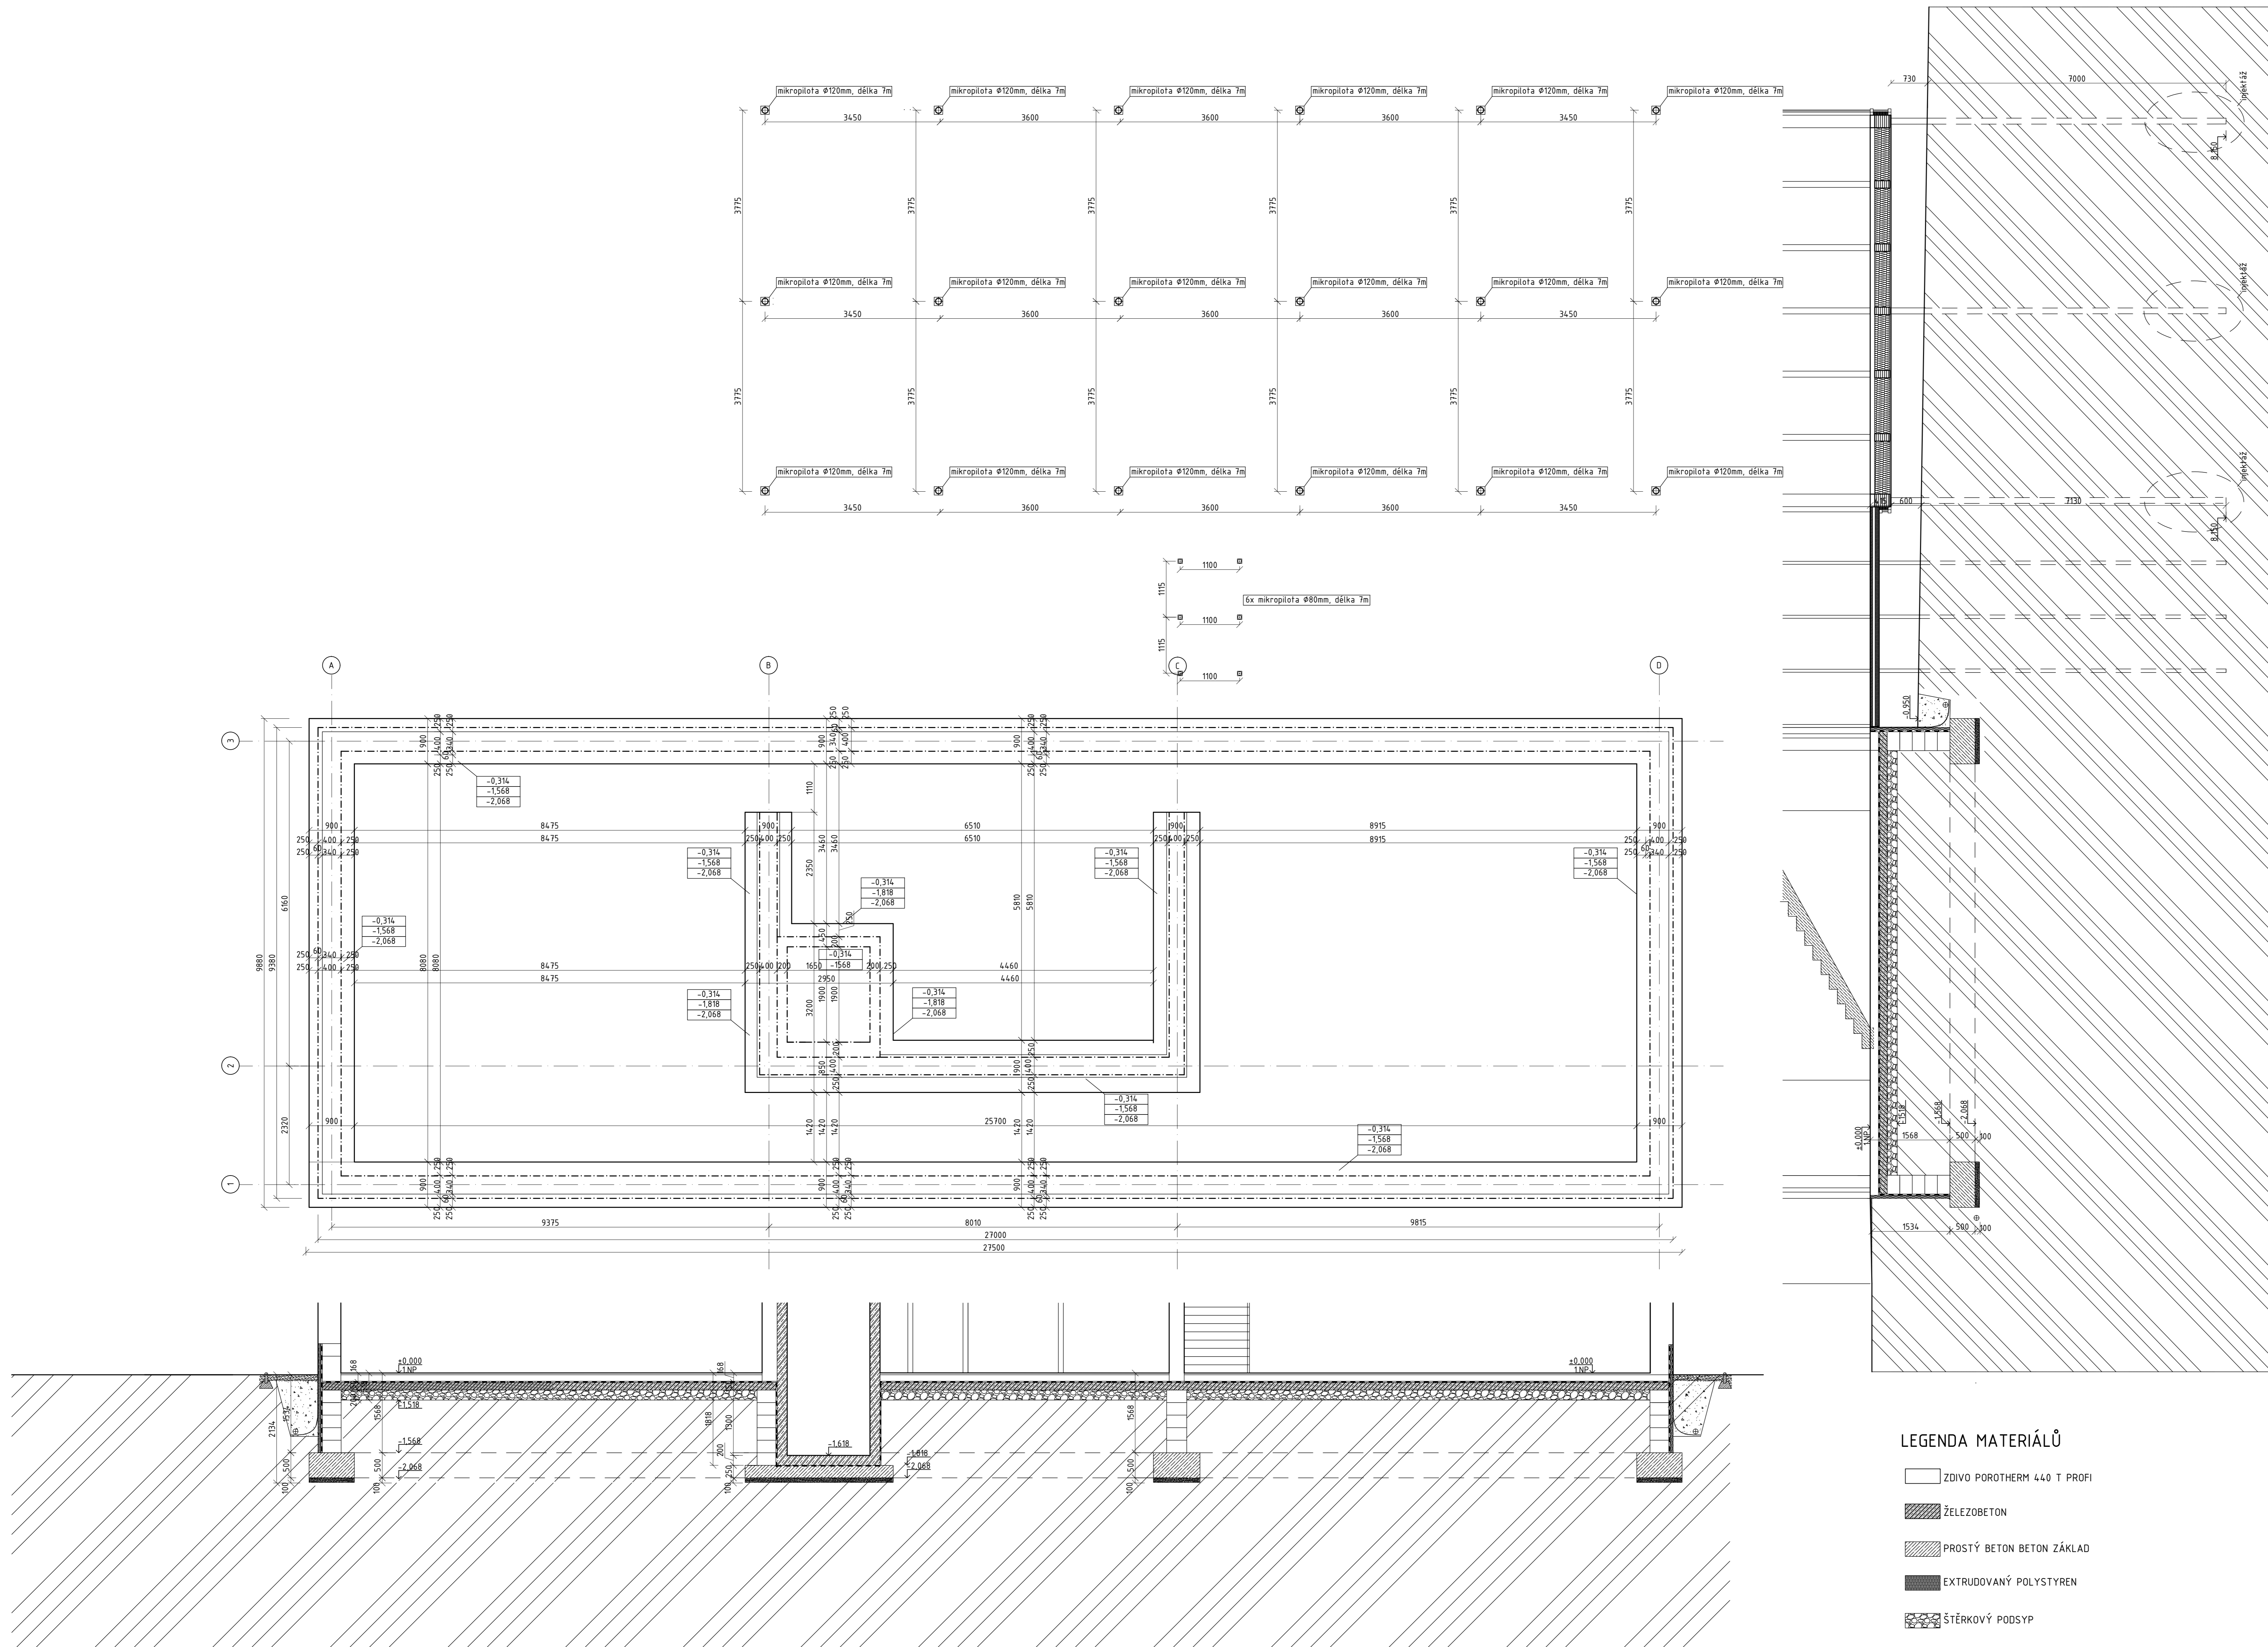

- LEGENDA MATERIÁLŮ**
- ZIVO POROTHERM 440 T PROFI
 - ŽELEZOBETON
 - PROSTÝ BETON BETON ZÁKLAD
 - EXTRUDOVANÝ POLYSTYREN
 - ŠTĚRKOVÝ PODSYP
 - TI-MINERÁLNÍ VLNA
 - HI ASFALTOVÝ PÁS S
 - ZÁSYP
 - ROSTLÝ TERÉN

Vedoucí práce	prof. Ing. arch. Akad. arch. Věslav Girsal	Výřev	
Ústav	IS16 Ústav památkové péře	ZÁKLADY	
Konzultant	Ing. arch. Anel Muzie, Ph.D.		
Vypracovala	Tereza Chocholová		
Formát	A3	Stavba	KNHOVNA TUOHOPĚČE
Semestr	LS 2019/2020		