Pôdorys 1.NP

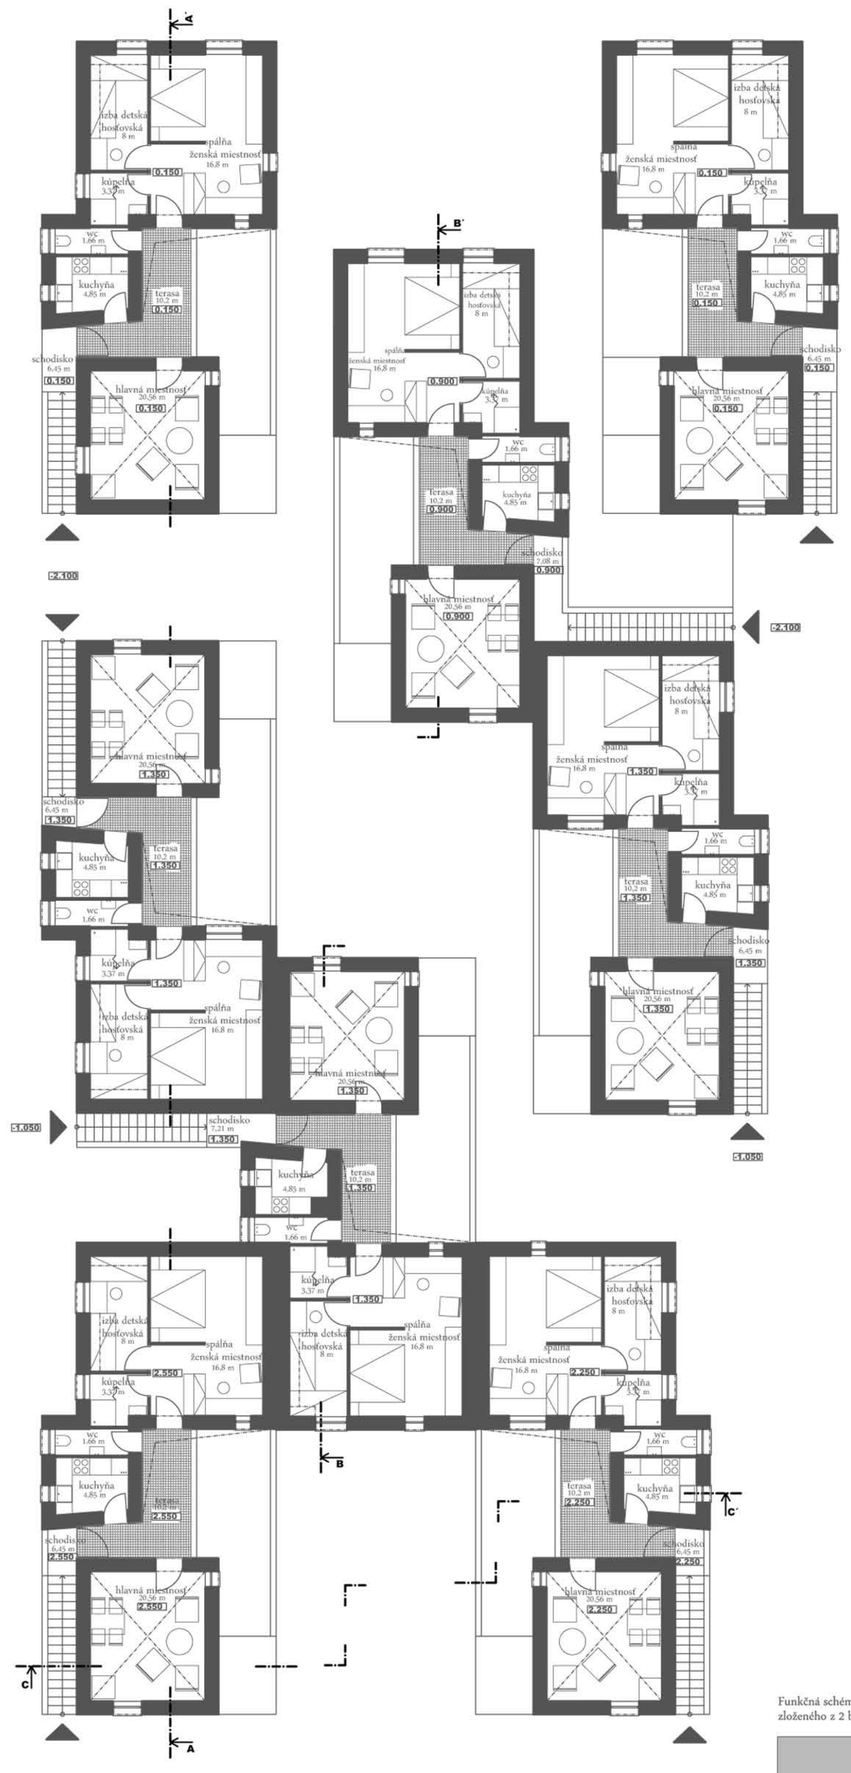

Pôdorys 2.NP

M 1:150

Funkčná schéma jedného domu
zloženého z 2 bytových jednotiek

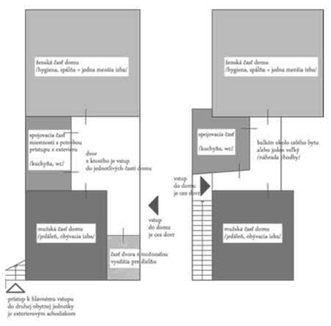

1.NP= 1 obytná jednotka

fungovanie na principe **egyptského domu**

2.NP= 1 obytná jednotka

fungovania na principe **egyptského bytu**

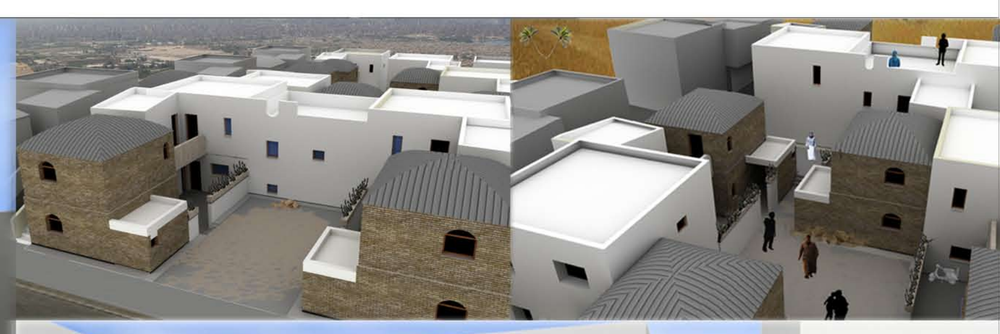

Názov práce: Diplomový projekt : Bývanie na hrane - Nízkonákladové bývanie v Káhire Autor: Bc. MARTINA VAJSOVÁ Vedúci práce: Ján Štempel a Beneš Akad. rok: 2010/11 České vysoké učení technické v Prahe: FAKULTA ARCHITEKTÚRY