


## 2 POVRCHOVÉ ÚPRAVY STÁVAJÍCÍ NÁVSI




# 3 NOVÝ OBCHODNÍ DŮM




POHLED SEVERNÍ

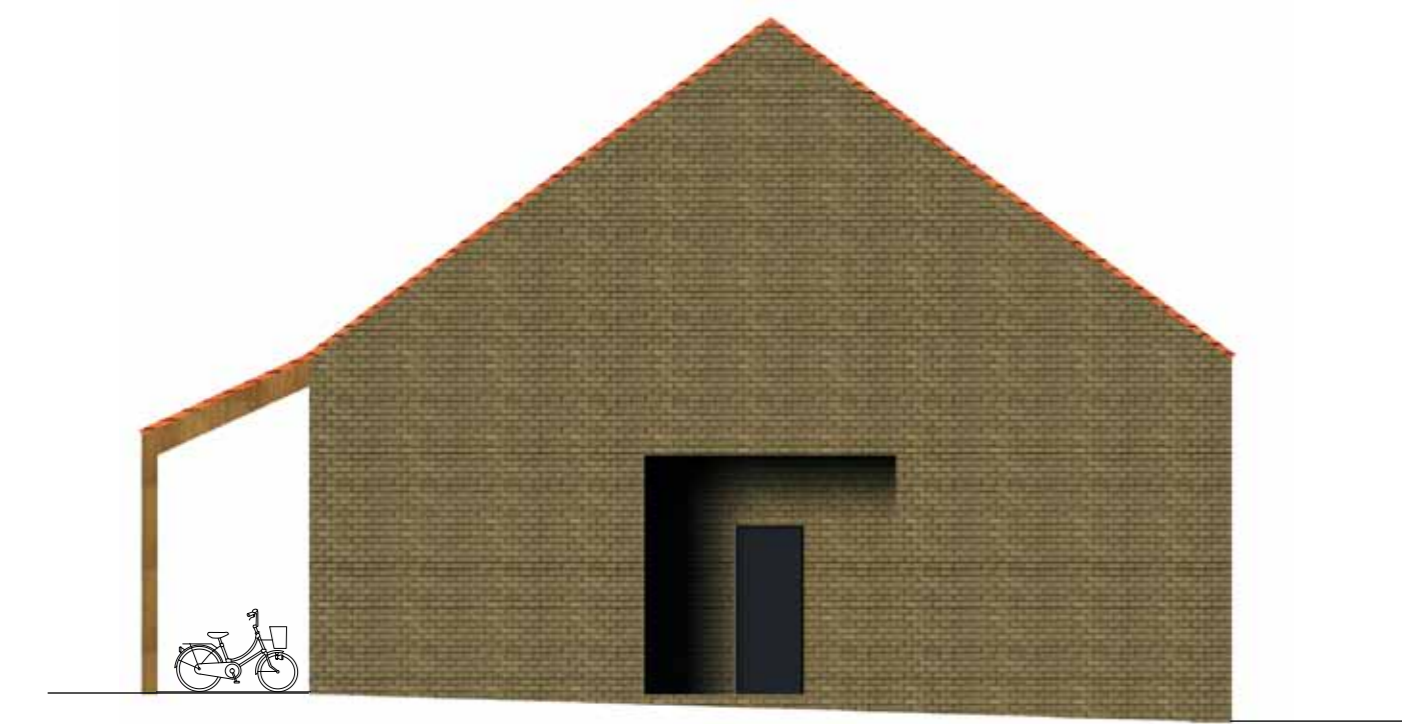


POHLED ZÁPADNÍ

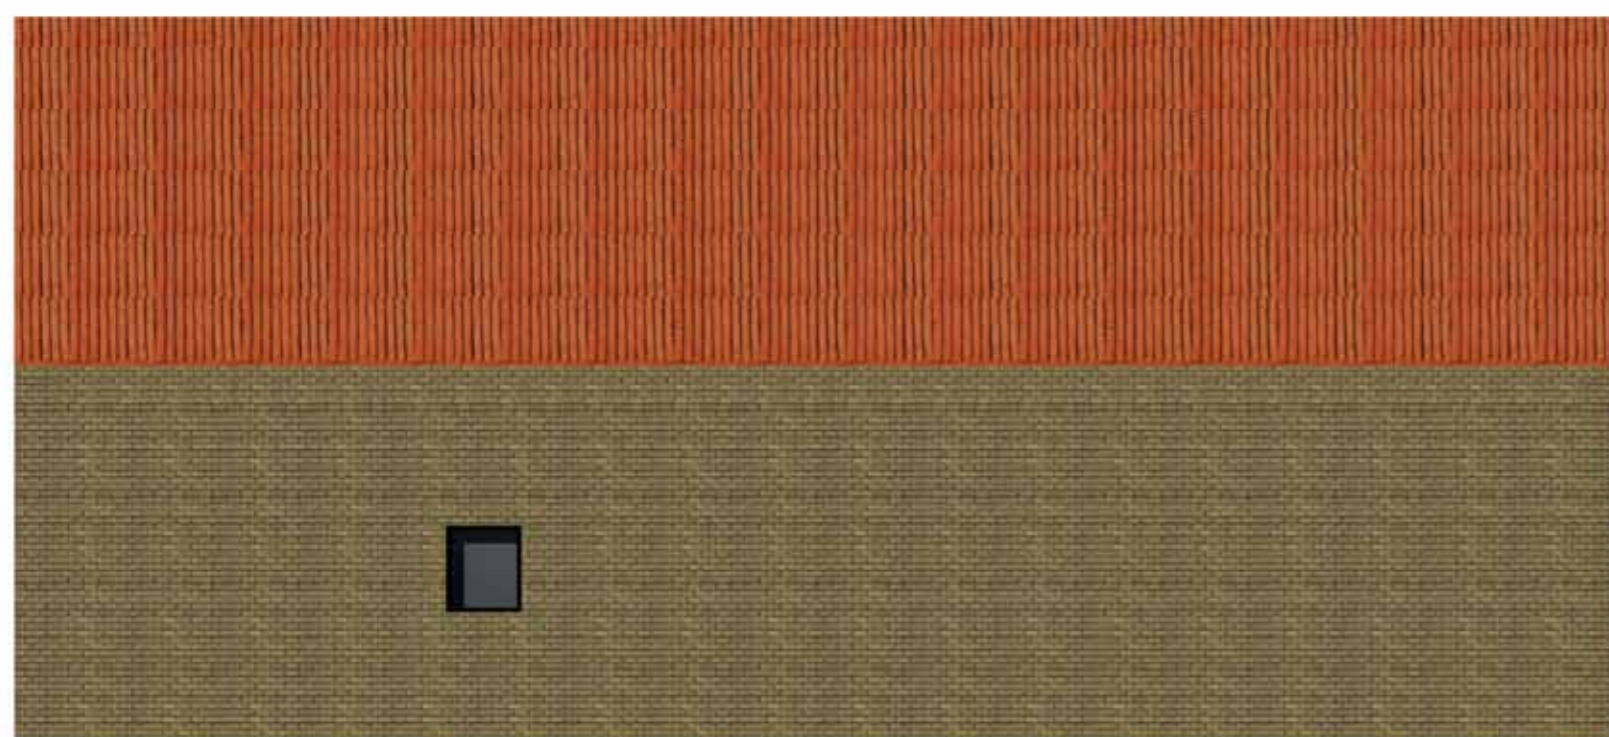

POHLED JIŽNÍ

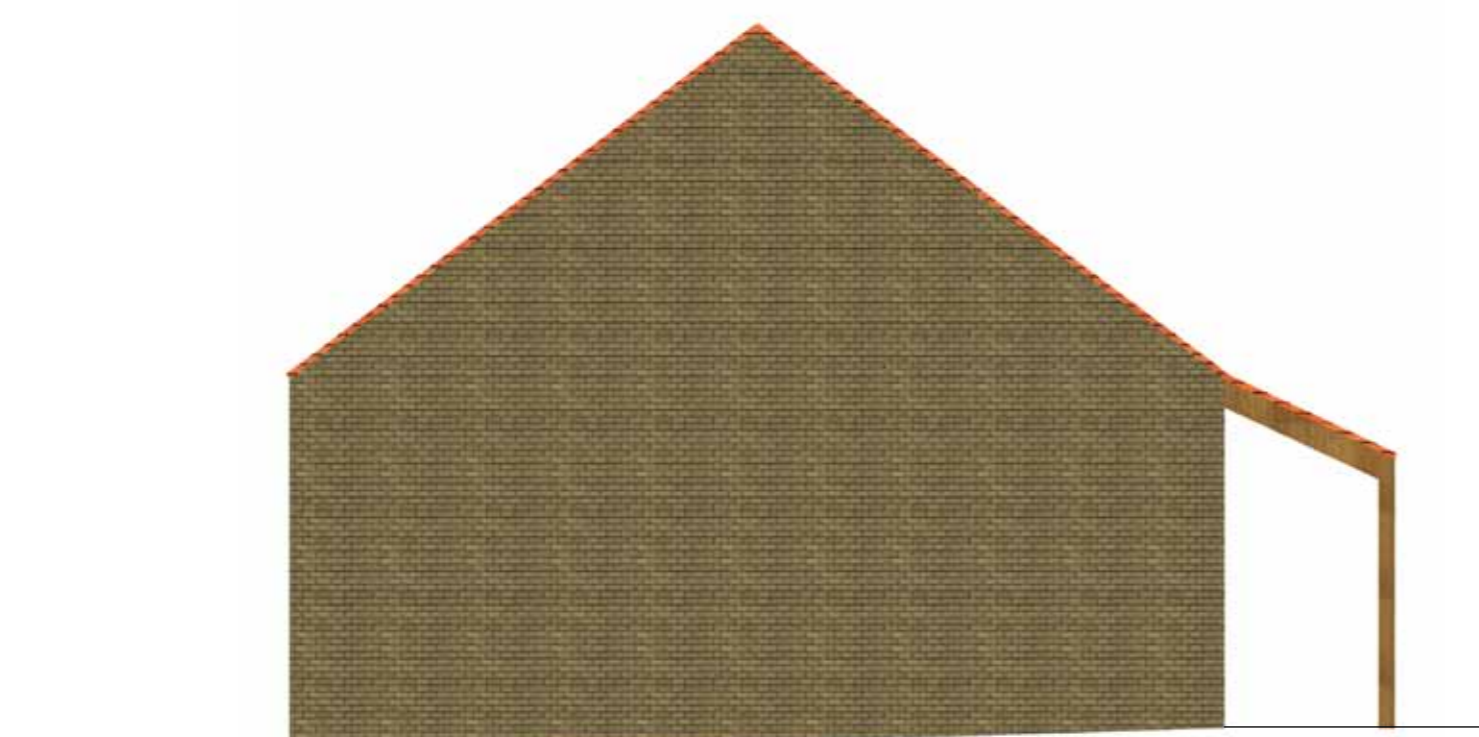


POHLED VÝCHODNÍ

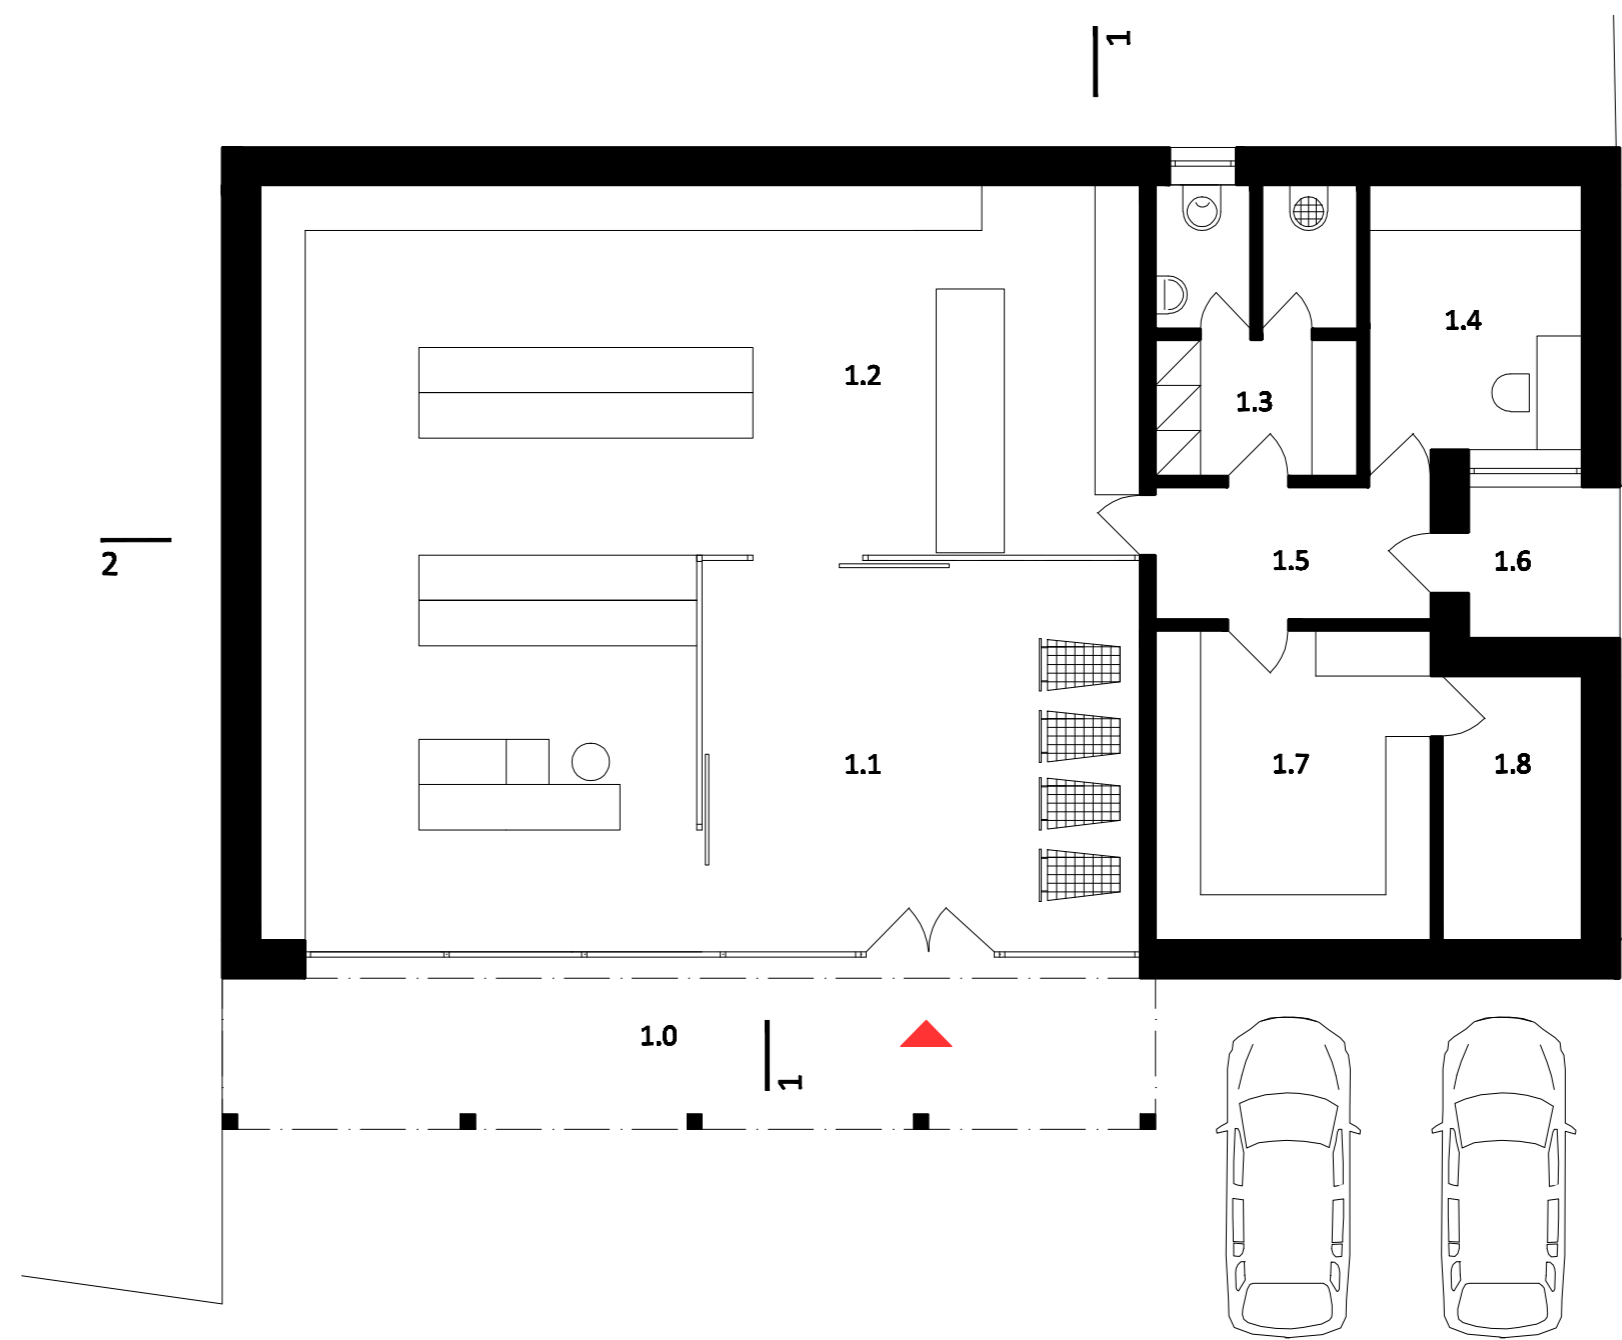


PŮDORYS 1. NP  
M 1:100

- 1.0 KRYTÉ PODLOUBÍ
- 1.1 VSTUPNÍ HALA
- 1.2 KOMERČNÍ PROSTORY
- 1.3 ZÁZEMÍ ZAMĚŠTNANCŮ, ÚKLID
- 1.4 KANCELÁŘ
- 1.5 CHODBA SE VSTUPEM PRO ZAMĚŠTNANCE
- 1.6 VÝKLADOVÝ PROSTOR
- 1.7 SKLAD
- 1.8 TECHNICKÁ MÍSTNOST

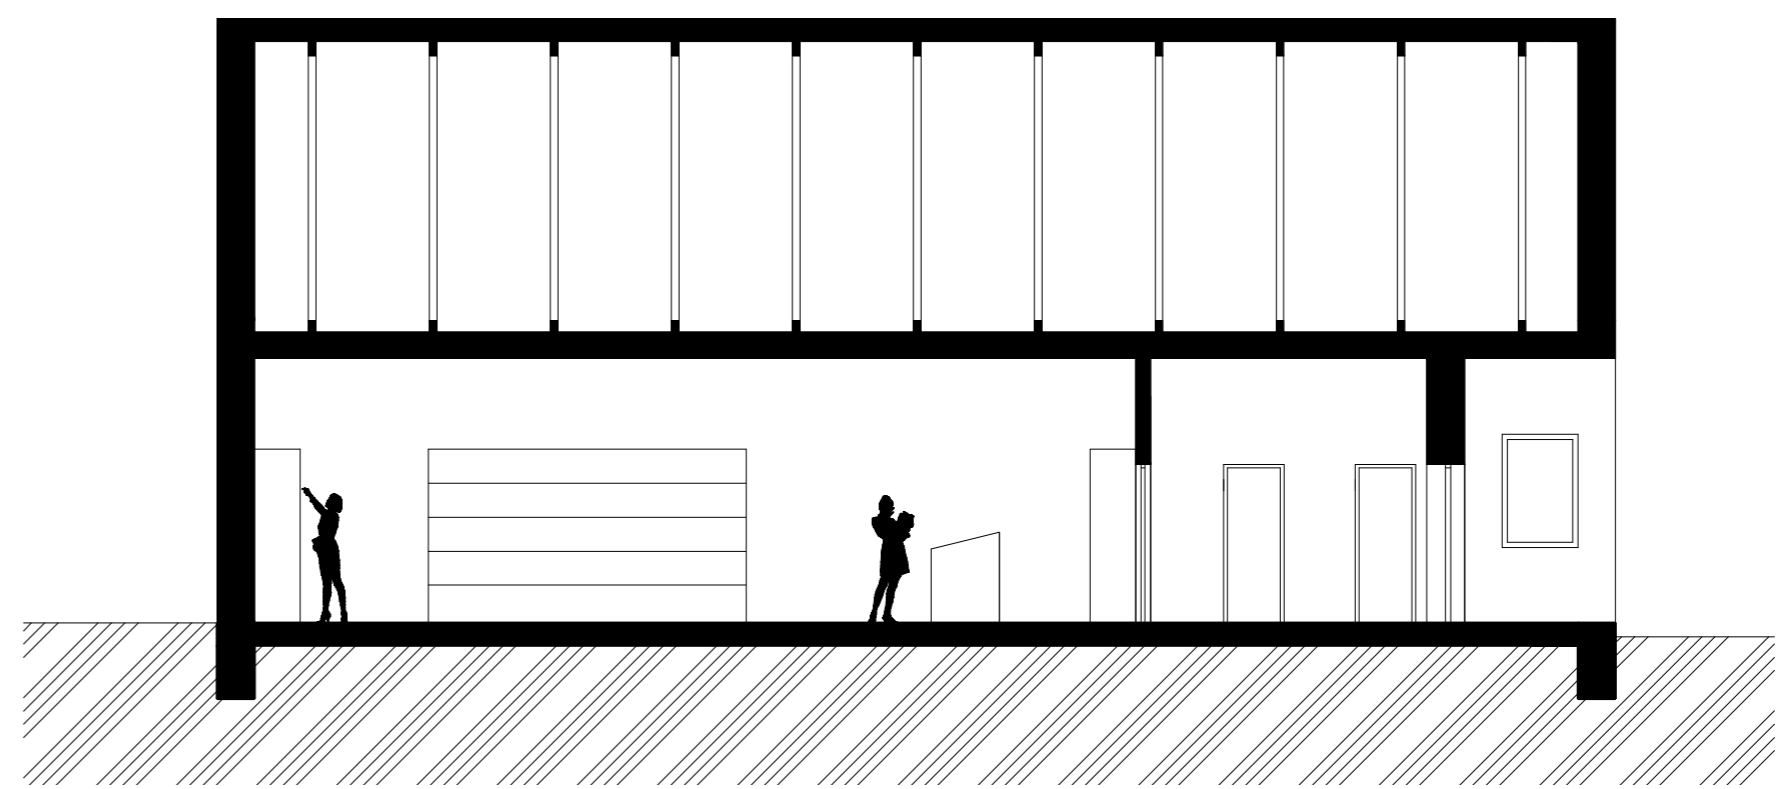


ŘEZ 2-2  
M 1:100

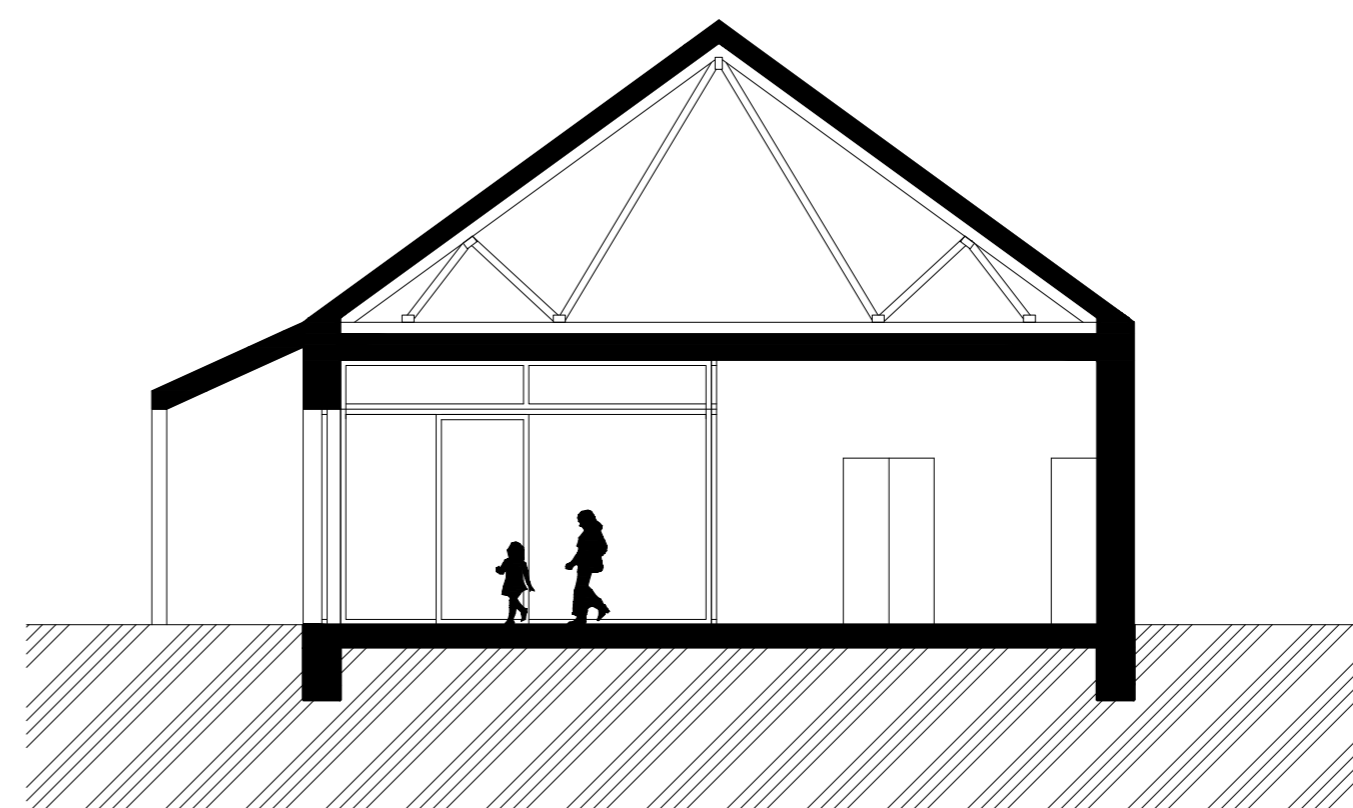


ŘEZ 1-1  
M 1:100


# 4 NOVÁ HASIČSKÁ ZBROJNICE

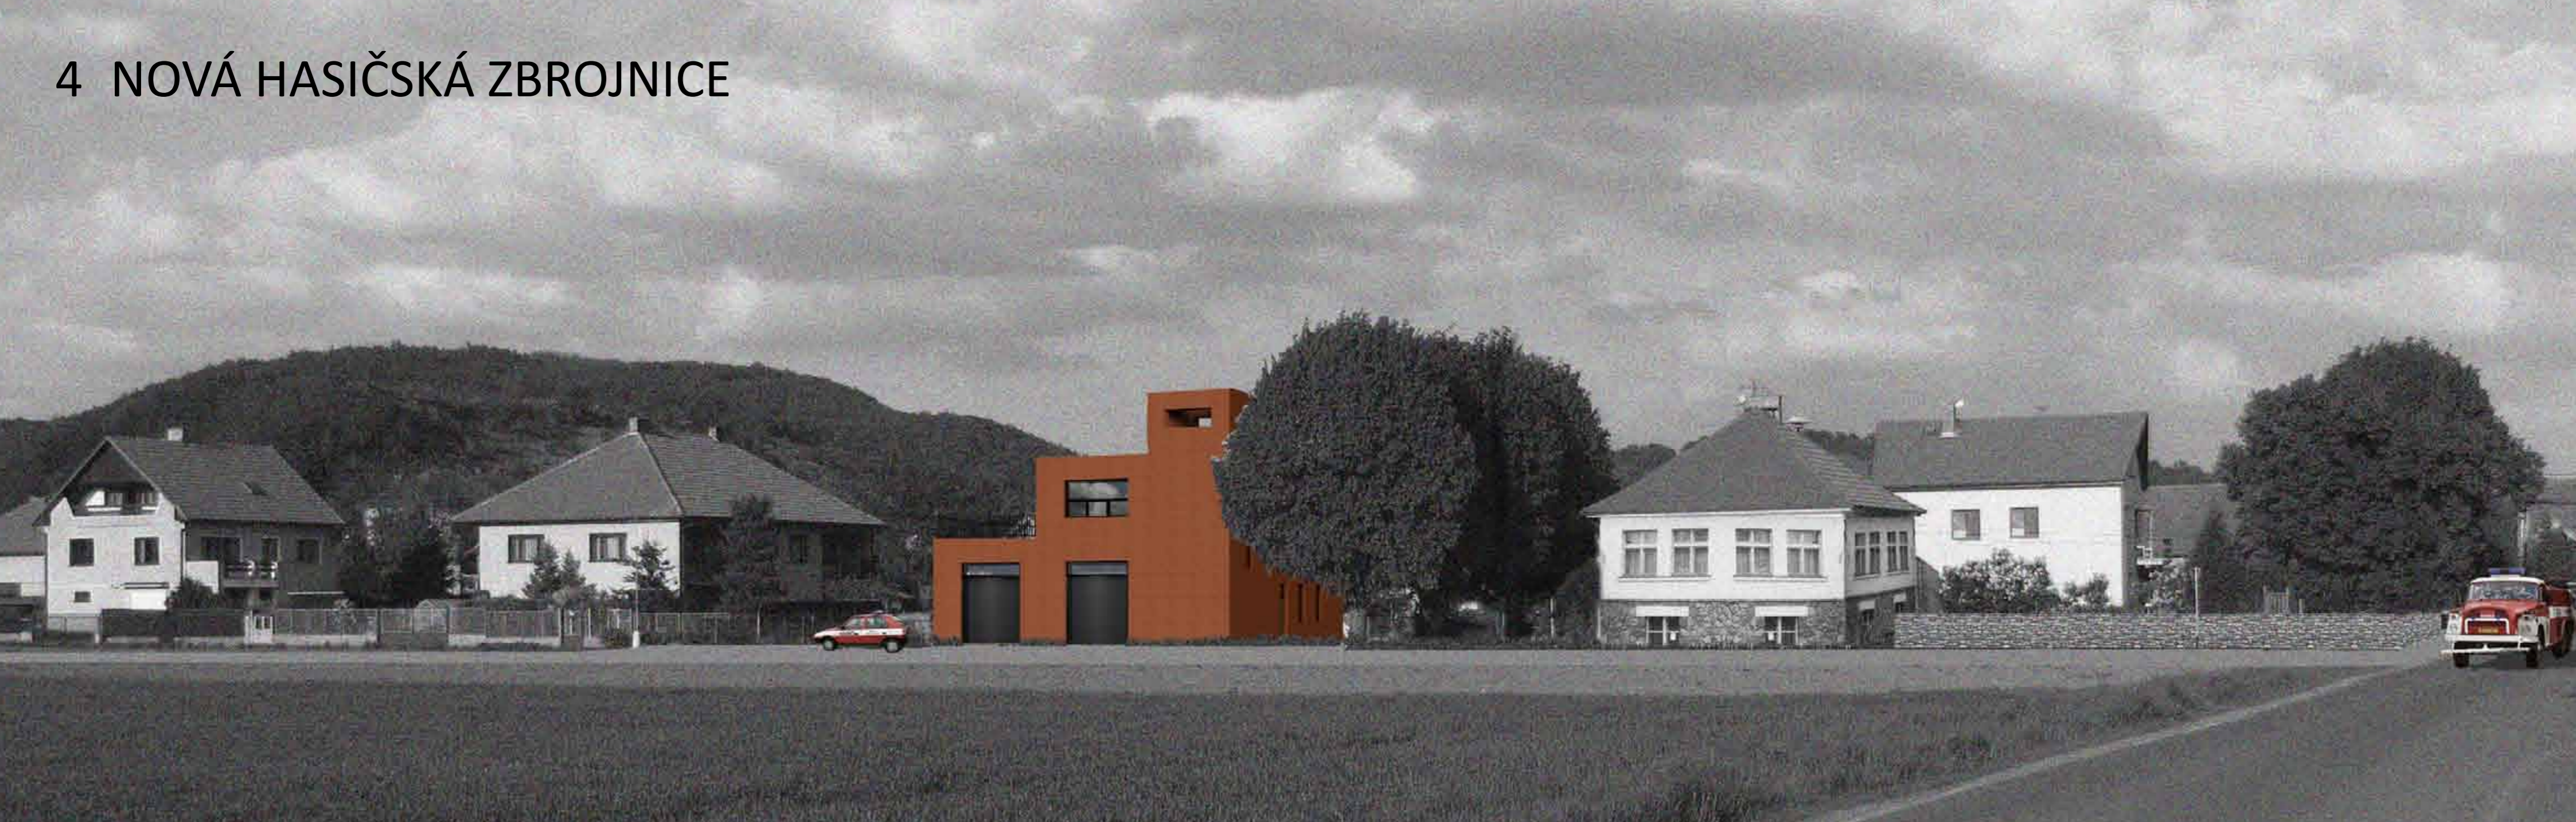

POHLED ZÁPADNÍ  
M 1:100

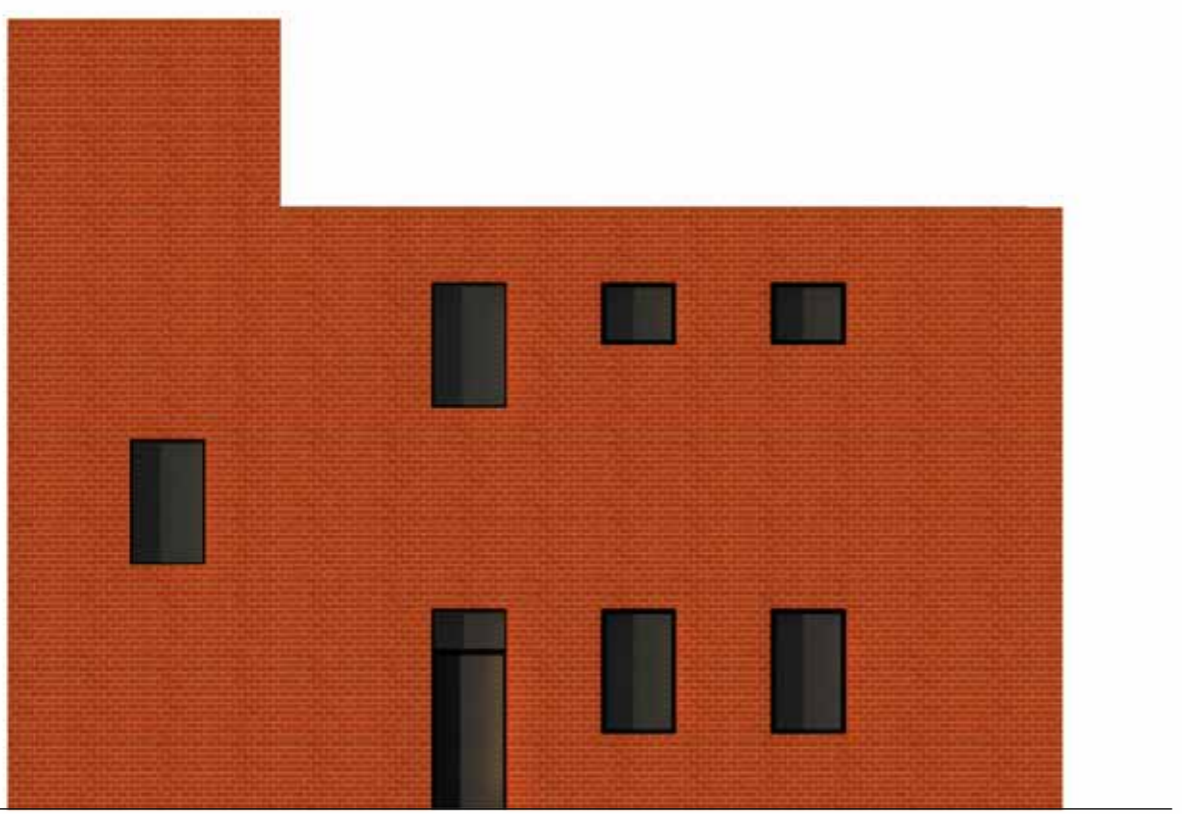




POHLED JIŽNÍ  
M 1:100

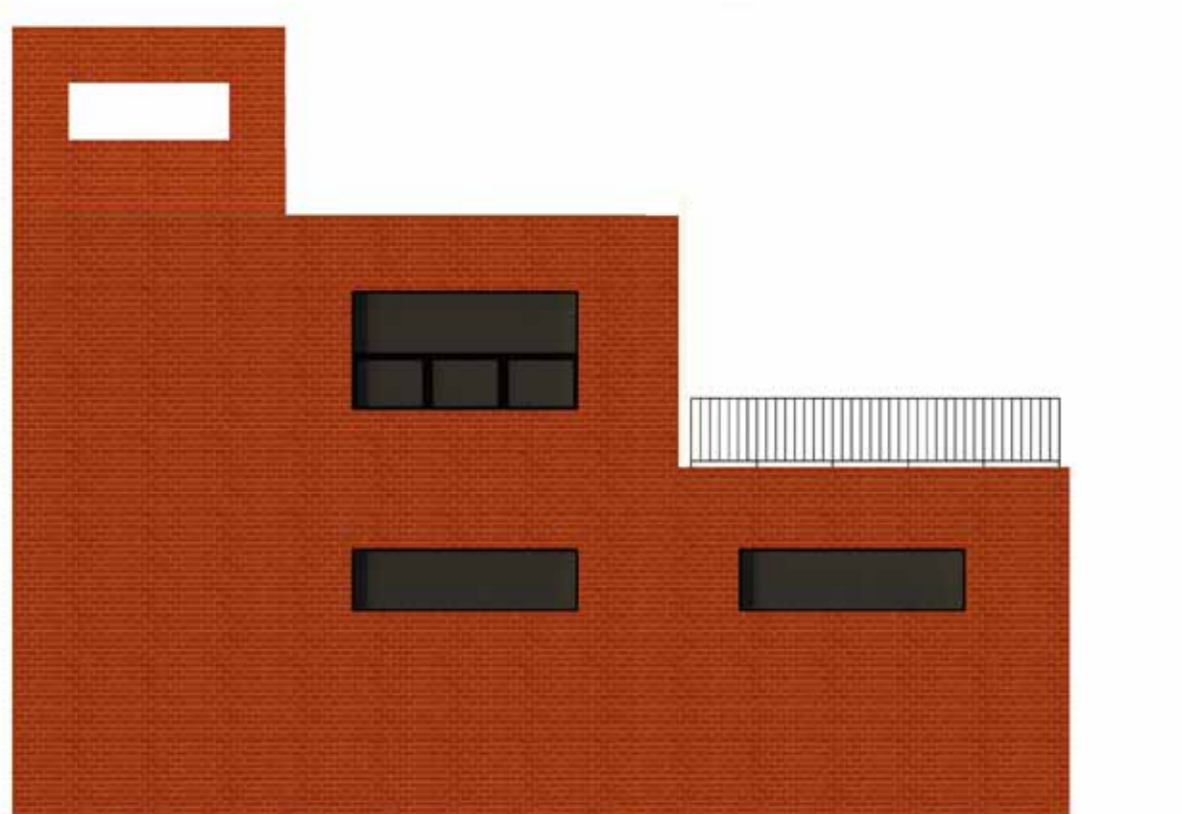


POHLED VÝCHODNÍ  
M 1:100




POHLED SEVERNÍ  
M 1:100

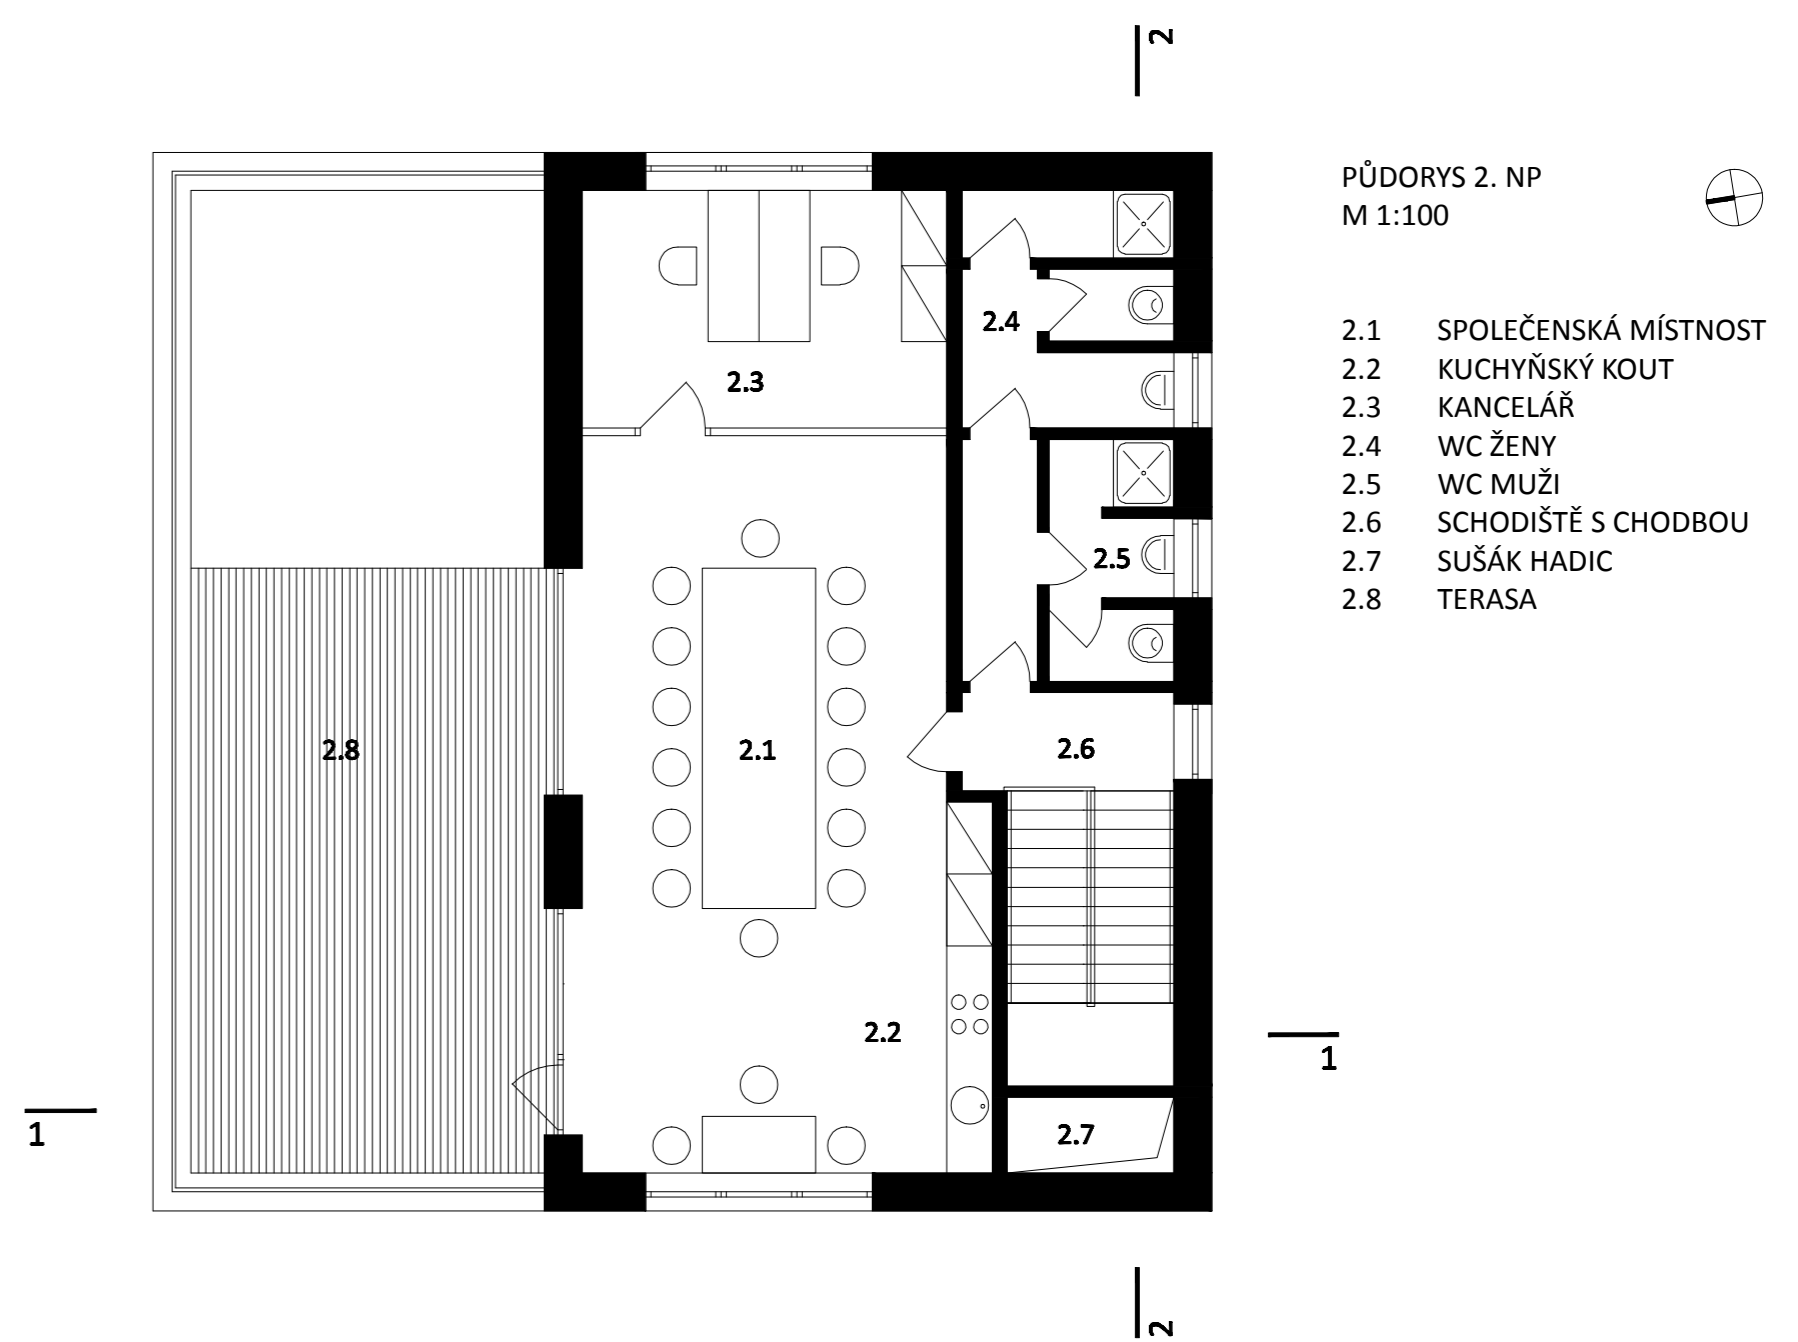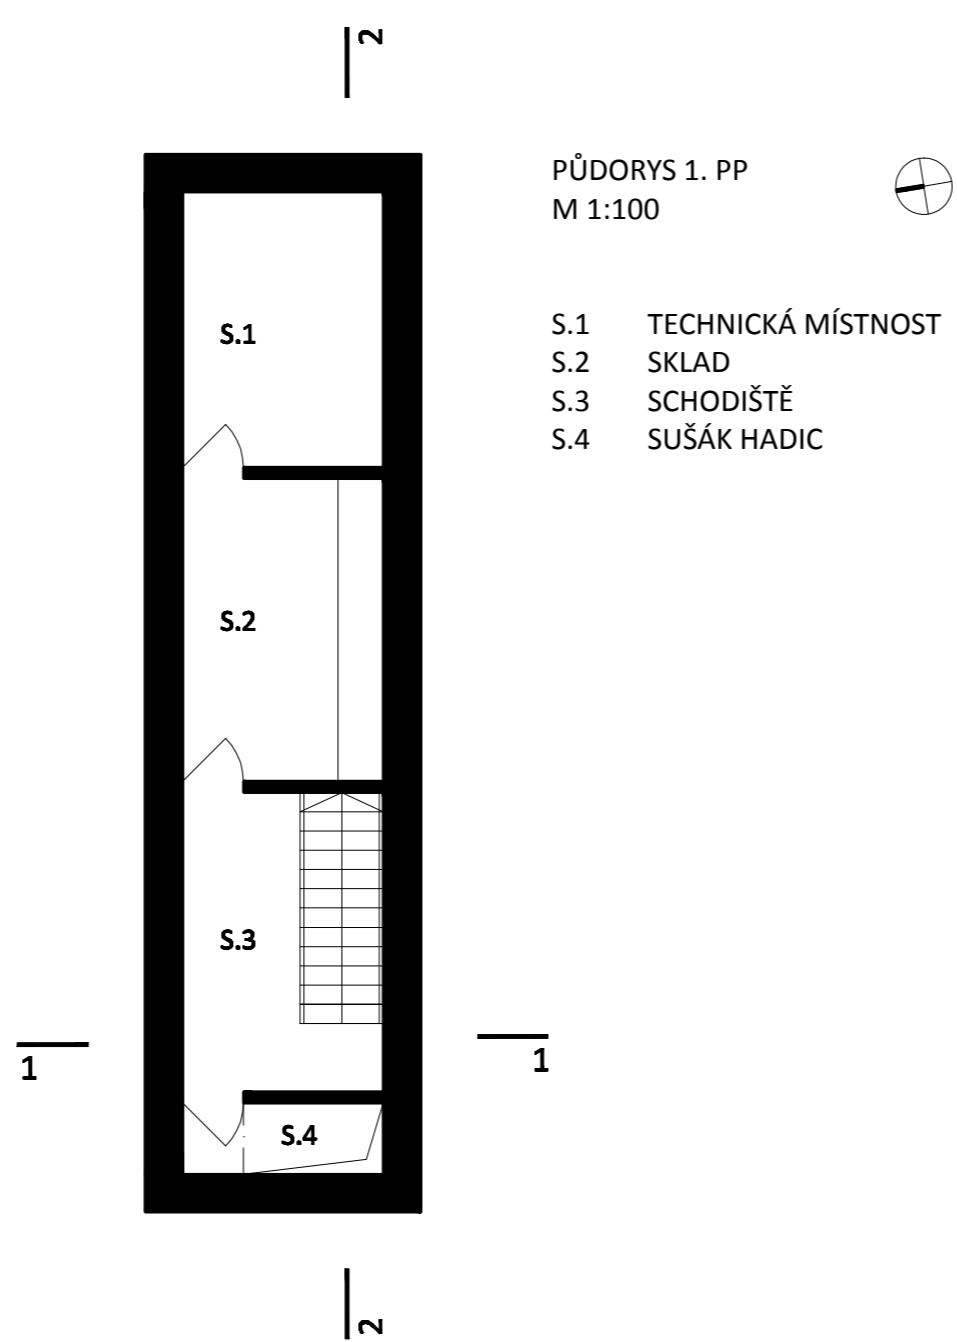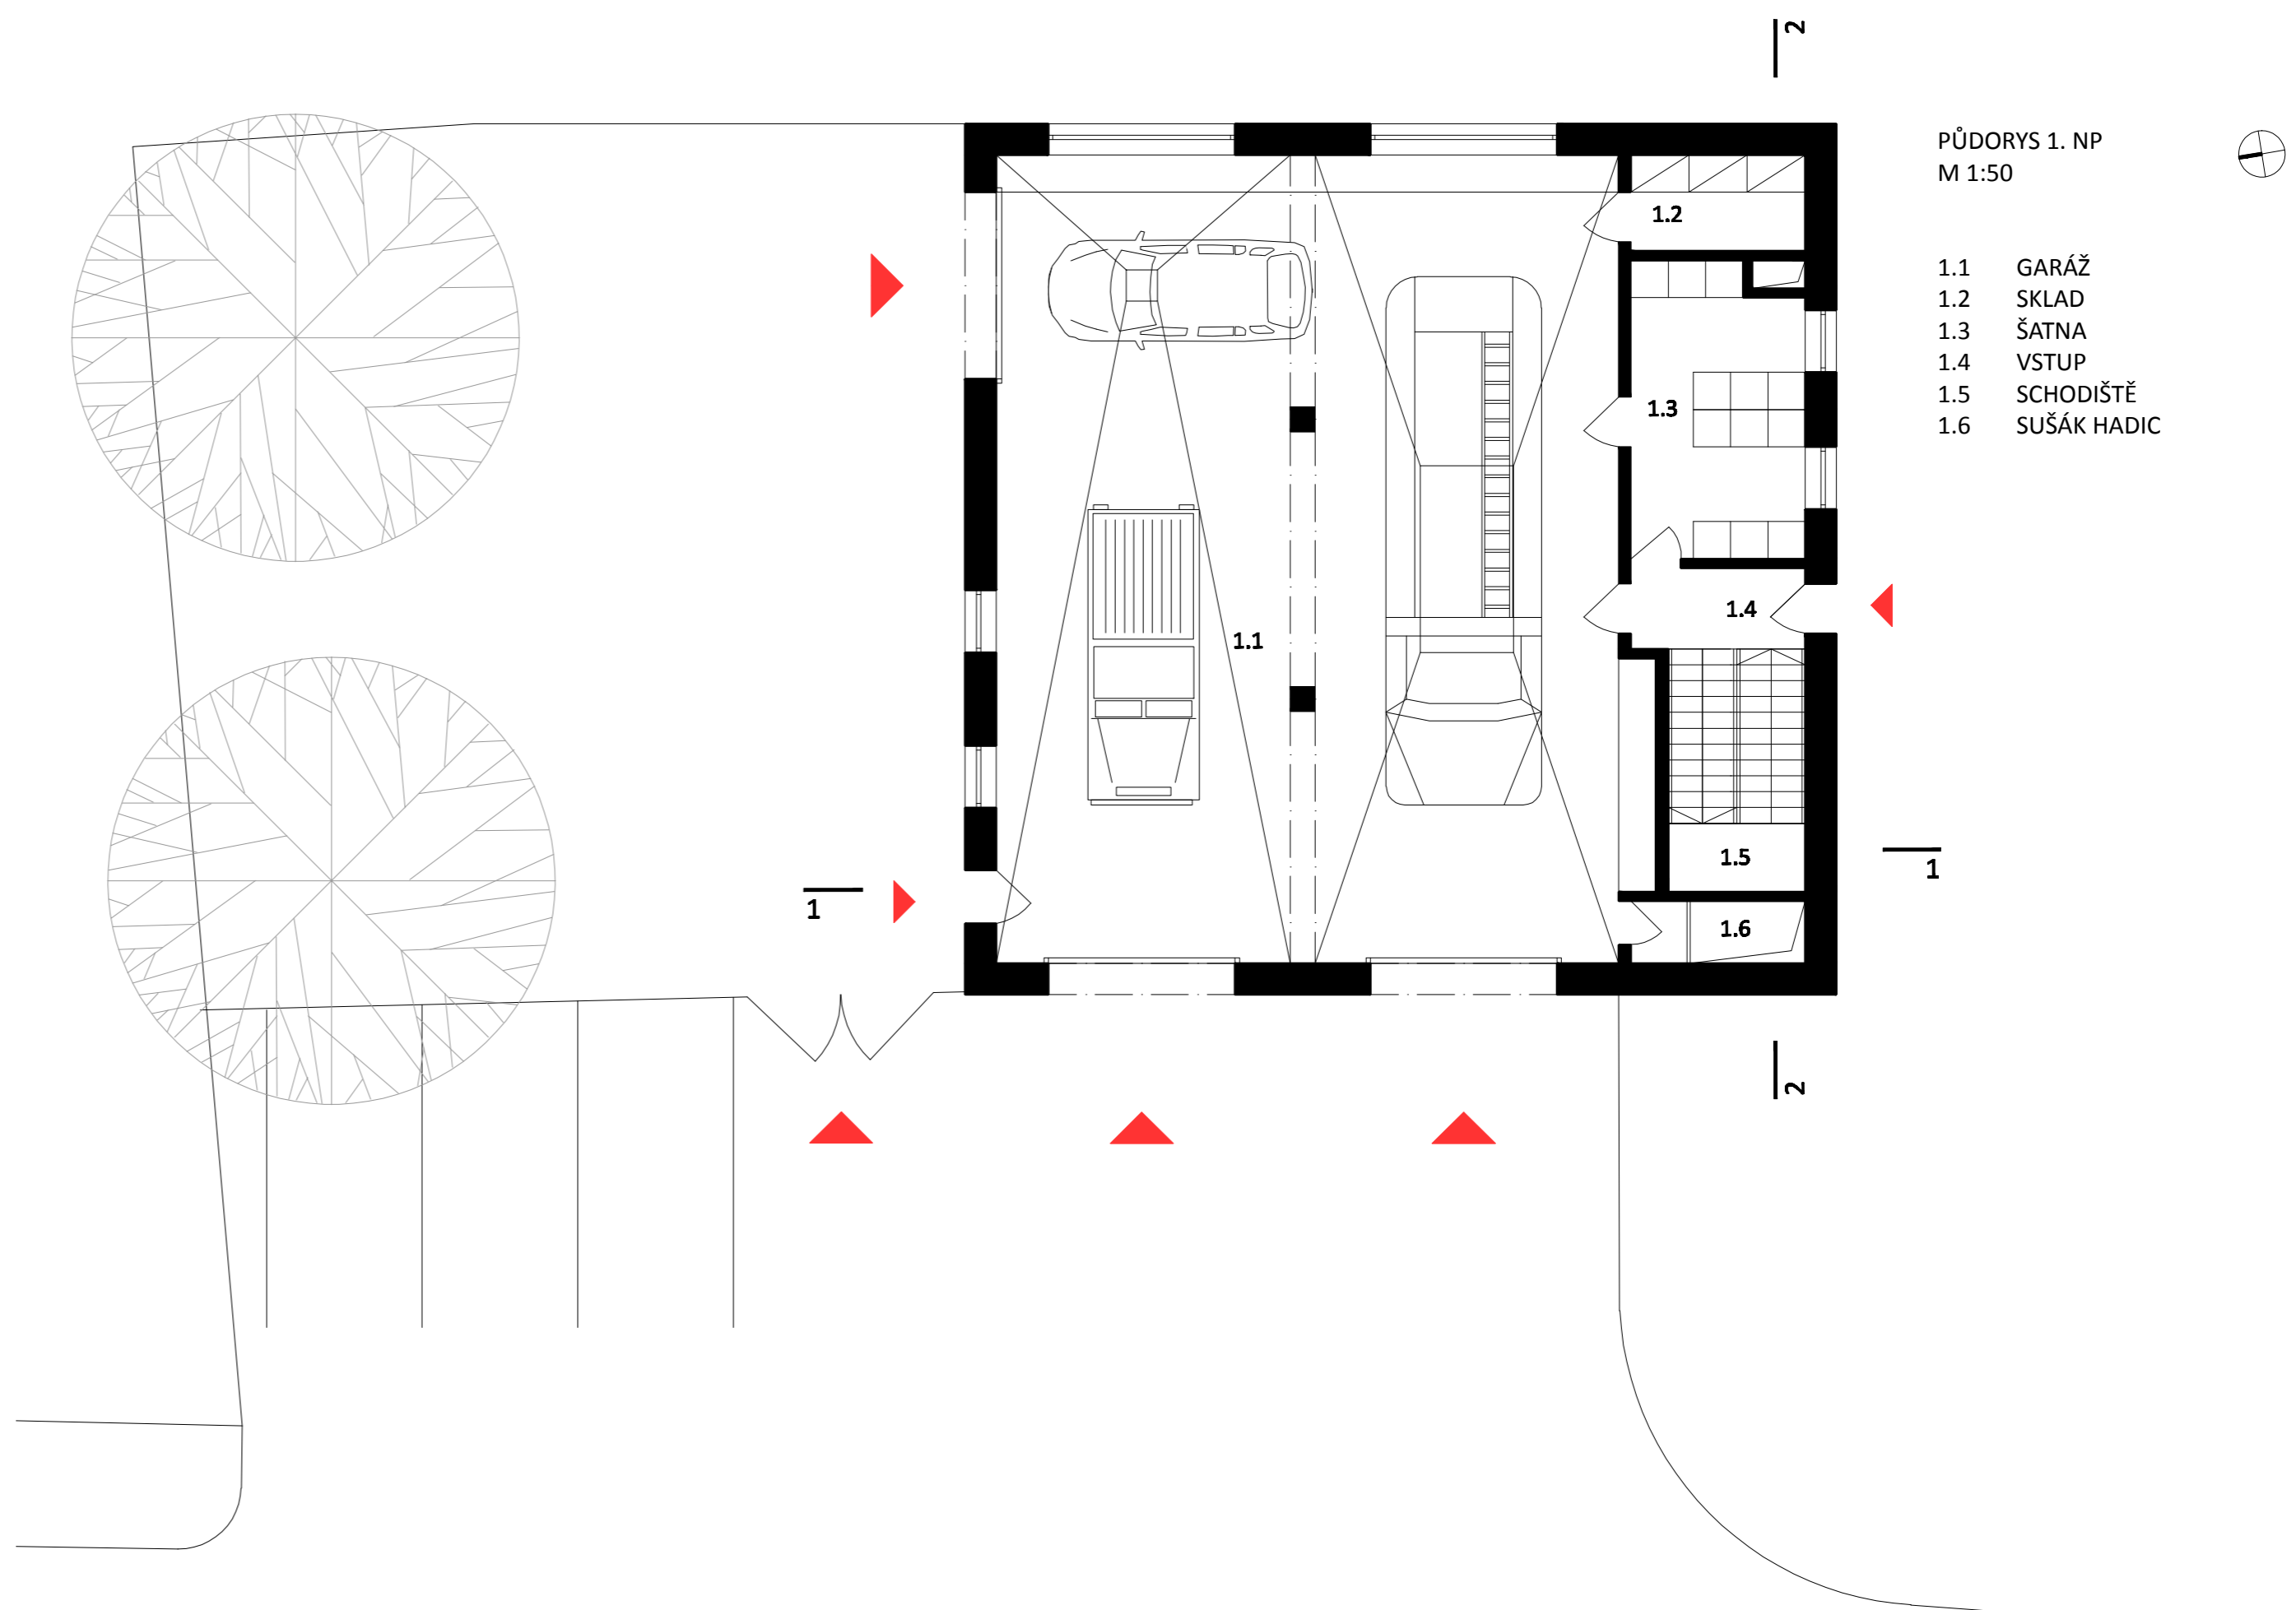


# 1 LÁVKA PRO PĚŠÍ A CYKLISTY

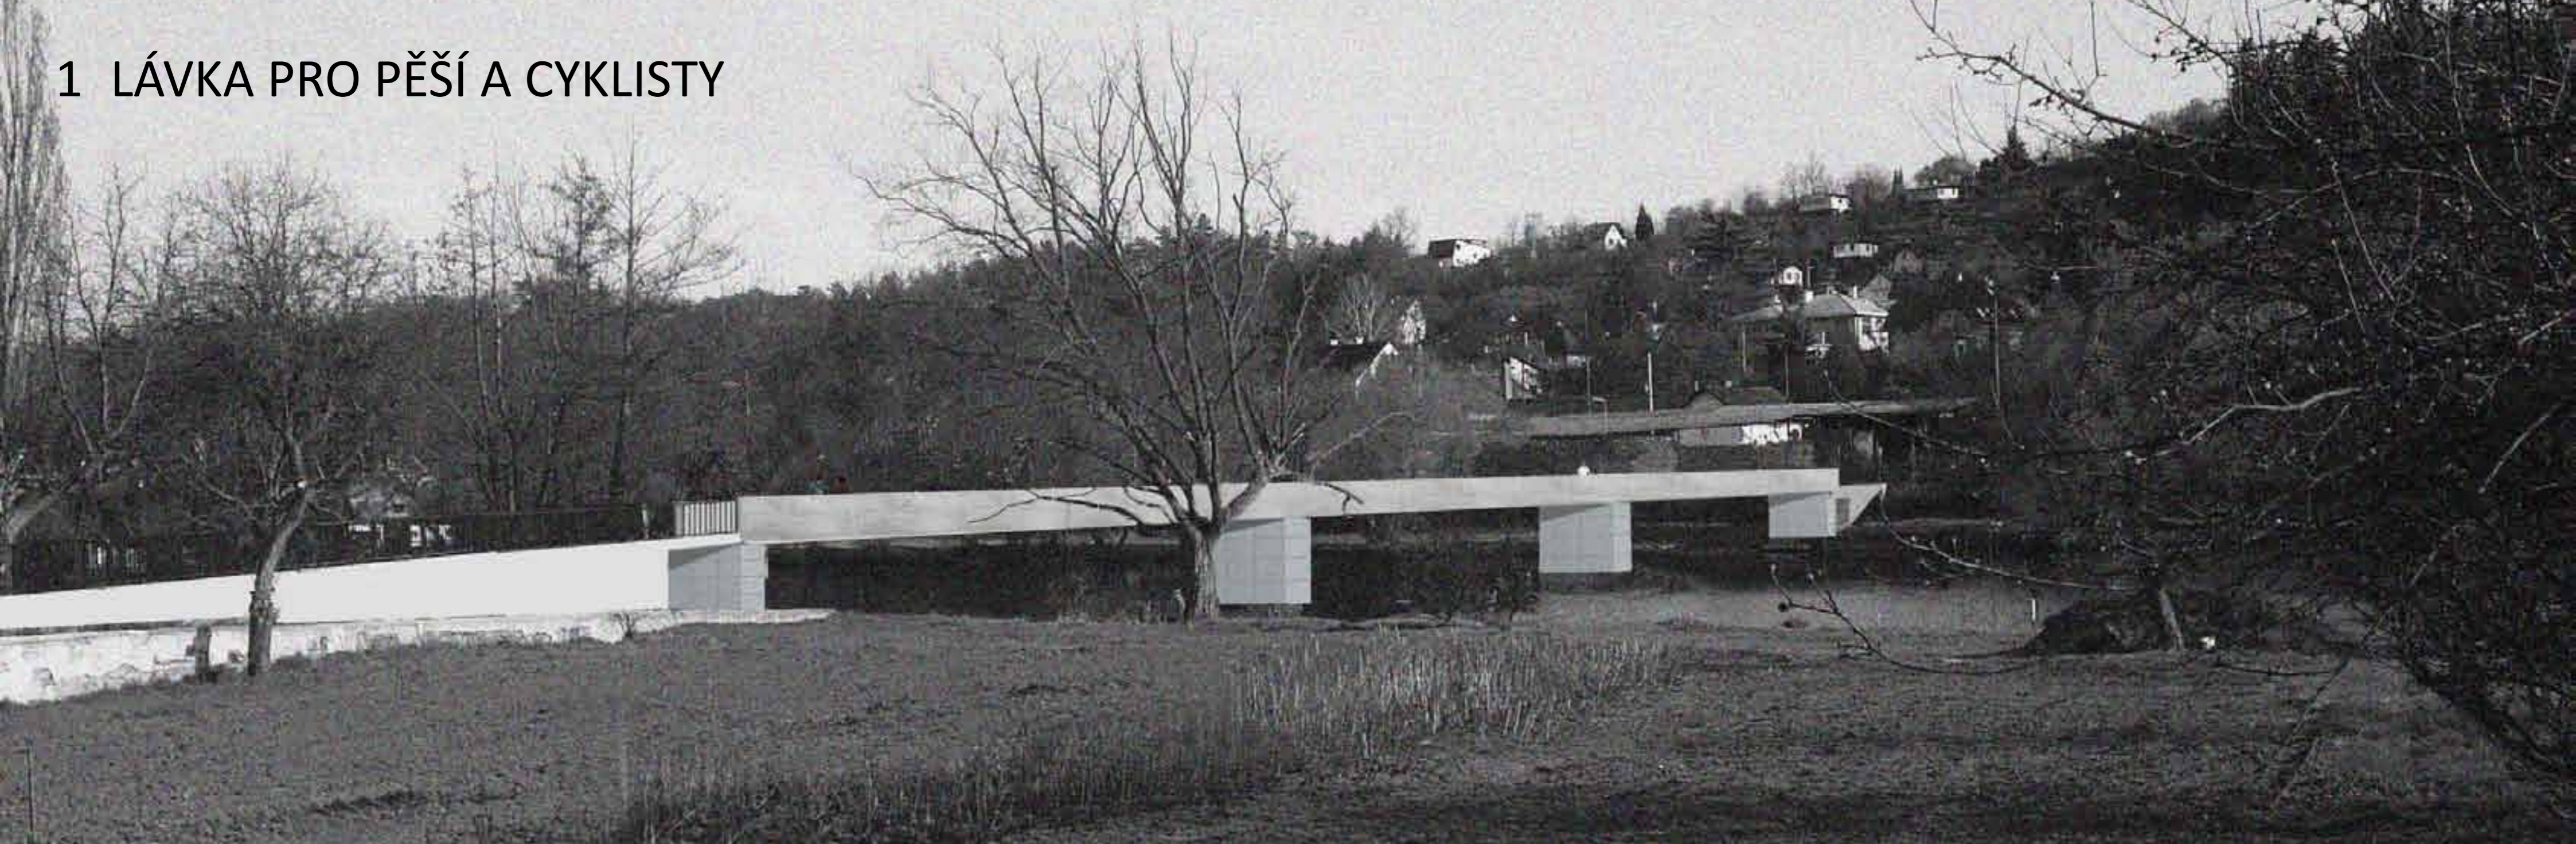


ŘEZPOHLED 1-1  
M 1:50

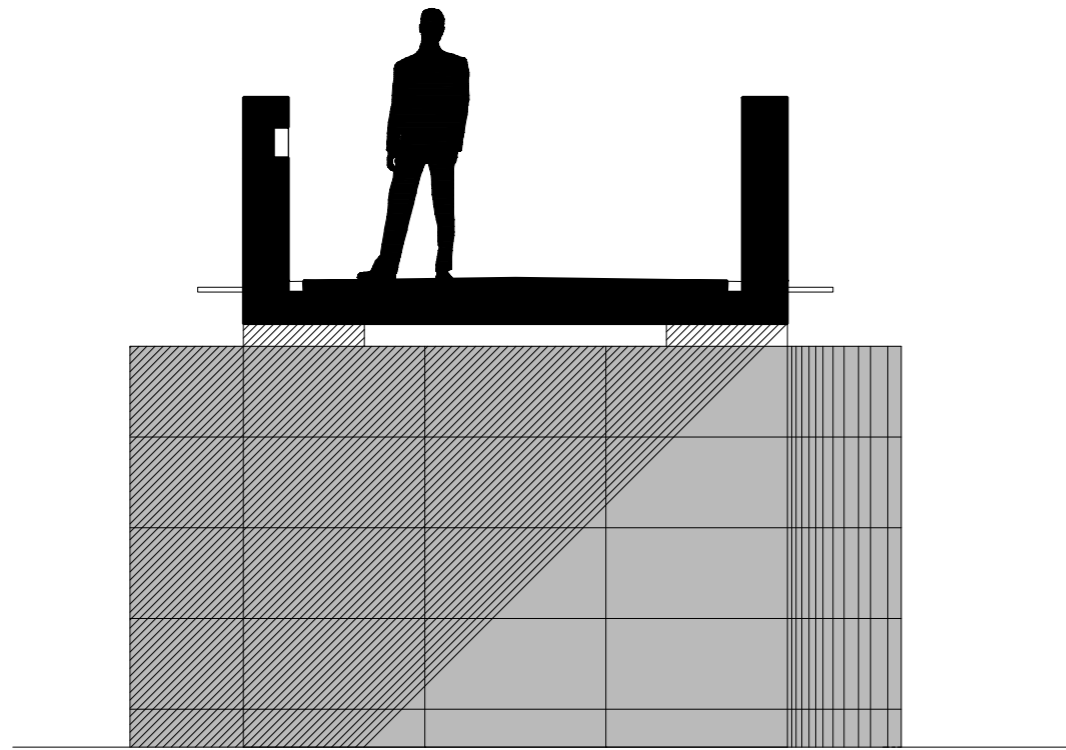


POHLED VÝCHODNÍ  
M 1:200

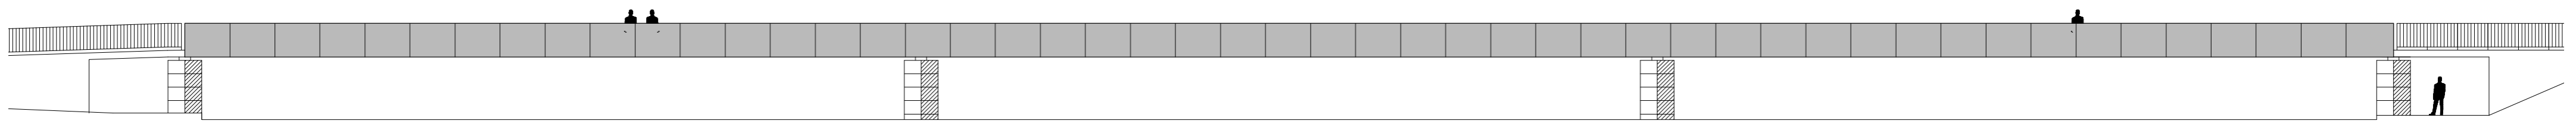

POHLED ZÁPADNÍ  
M 1:200

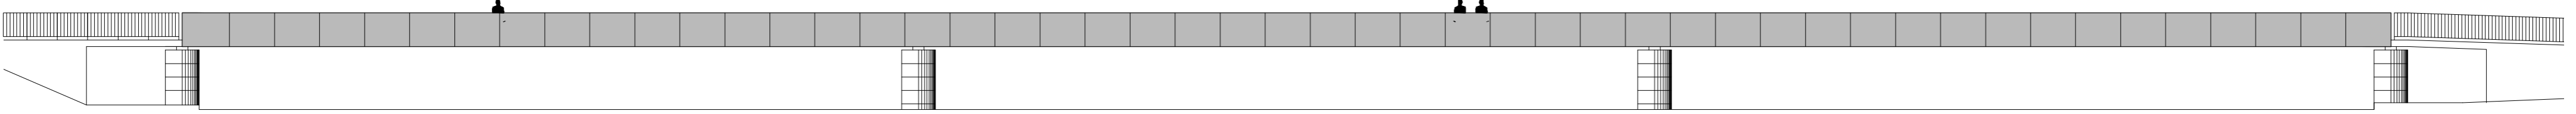

POHLED ZE SHORA  
M 1:200

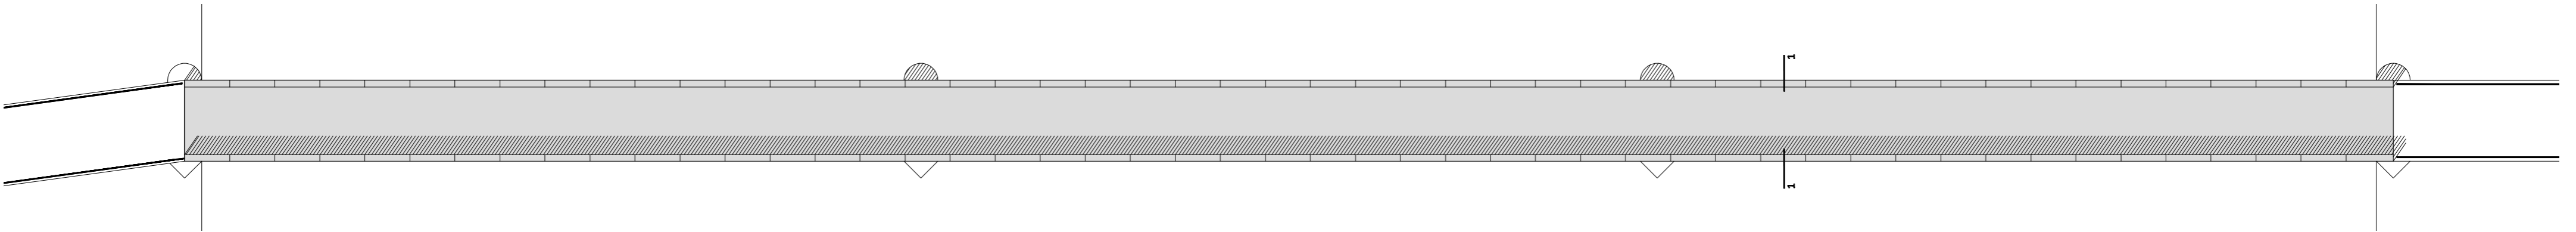

SITUACE  
M 1:300

