


SITUACE M1:750

- - - pohledová osa
- vjezdy a výjezdy z garáže
- zastávka autobusů
- zastávka tramvaje

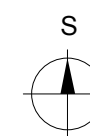



SITUACE PARTERU M1:500

- | | | | |
|--------------------------|-----------|----------------------|------------------------------------|
| chodník | pěší zóna | dětské hřiště | vchod bytový dům |
| dlážděná plocha průchodu | zeleň | vchod administrativa | vchod sportoviště |
| dlážděná plocha náměstí | voda | vchod služby | vjezd a výjezd z podzemních garáží |





PÚDORYS 3.PP M1:250

78 MÍST (2 vozičkáři)
 TECHNICKÉ ZÁZEMÍ
 K (kotelna)
 P (přečerpávací místnost)
 S (strojovna výtahů)
 SK (sklad)
 SP (strojovna sprinklerů)
 T (technická místnost)
 TG (místnost pro záložní zdroj)

- ADMINISTRATIVA (kanceláře, pobočky)
- SPORT
- SLUŽBY (obchody, restaurace, kavárna)
- BYDLENÍ
- TECHNICKÉ ZÁZEMÍ





PŮDORYS 2.PP M1:250

90 MÍST (4 vozíčkáři)

46 míst kanceláře

18 míst sportcentrum

26 míst služby

TECHNICKÉ ZÁZEMÍ

SK (sklad)

U (místnost pro úklidový stroj)

- ADMINISTRATIVA (kanceláře, pobočky)
- SPORT
- SLUŽBY (obchody, restaurace, kavárna)
- BYDLENÍ
- TECHNICKÉ ZÁZEMÍ





PŮDORYS 1.PP M1:250

93 MÍST (5 vozíčkáři)

42 míst kanceláře

12 míst pobočka

26 míst byty

13 míst služby


TECHNICKÉ ZÁZEMÍ

SK (sklad)

O (místnost pro odpadky)

- ADMINISTRATIVA (kanceláře, pobočky)
- SPORT
- SLUŽBY (obchody, restaurace, kavárna)
- BYDLENÍ
- TECHNICKÉ ZÁZEMÍ



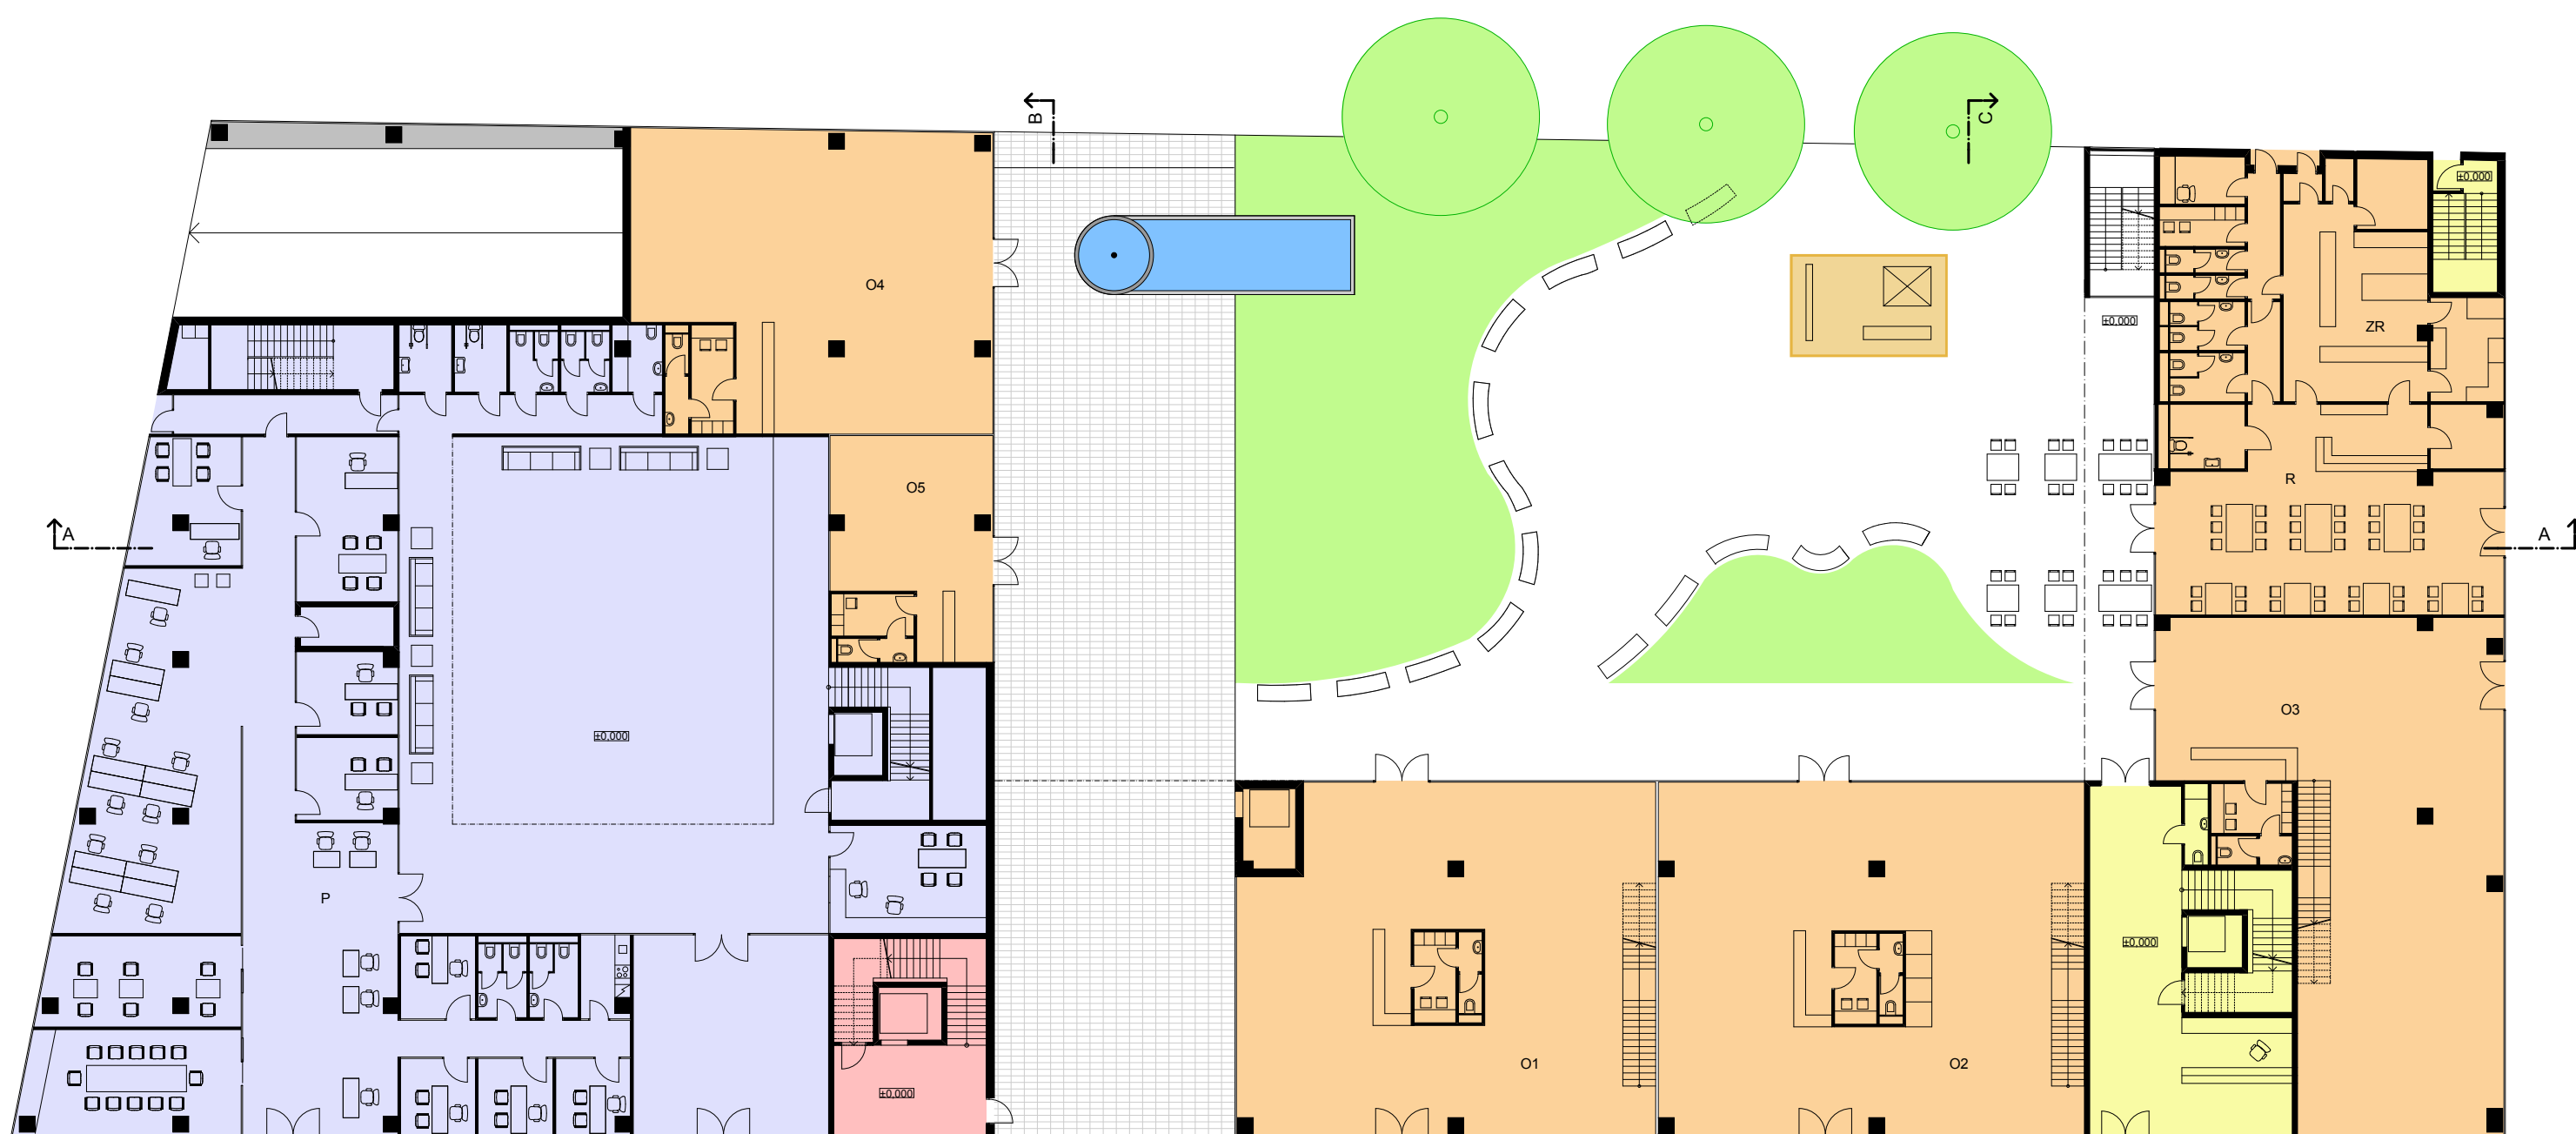

PŮDORYS 1.NP M1:250

ADMINISTRATIVA


P (pobočka banky)	371,52m²
- vstupní prostory	111,28m ²
- kancelář 1	3x8,27m ²
- denní místnost	5,72m ²
- WC muži	5,28m ²
- WC ženy	5,28m ²
- kancelář 2	8,98m ²
- kancelář manažerů	2x12,19m ²
- místnost na trezor	4,62m ²
- kancelář ředitele	23,79m ²
- kancelář manažer	18,94m ²
- otevřená kancelář	79,93m ²
- lounge	25,70m ²
- jednací místnost	32,81m ²

SLUŽBY

O1 (obchod 1)	201,74m²
- obchodní plocha	193,12 m ²
- zázemí + WC	8,62 m ²
O2 (obchod 2)	214,04m²
- obchodní plocha	205,42 m ²
- zázemí + WC	8,62 m ²
O3 (obchod 3)	194,83m²
- obchodní plocha	185,22m ²
- zázemí + WC	9,61m ²
O4 (obchod 4)	151,35m²
- obchodní plocha	140,56m ²
- zázemí + WC	10,79m ²
O5 (obchod 5)	51,98m²
- obchodní plocha	43,79m ²
- zázemí + WC	8,19m ²
R (restaurace)	195,42m²
- prostory restaurace	89,00m ²
- WC ženy veřejnost	5,28m ²
- WC muži veřejnost	5,28m ²
- chodba	4,75m ²
- WC vozíčkáři	6,98m ²
RZ (restaurace zázemí)	
- chodba	5,97m ²
- odpadky	1,57m ²
- kancelář	5,88m ²
- šatna	4,87m ²
- WC ženy	2,7m ²
- WC muži	2,7m ²
- přípravná	38,11m ²
- sklad 1	7,18m ²
- sklad 2	1,79m ²
- místnost pro mytí nádobí	9,81m ²
- sklad pití	6,25m ²

- ADMINISTRATIVA (kanceláře, pobočky)
- SPORT
- SLUŽBY (obchody, restaurace, kavárna)
- BYDLENÍ
- ZELENĚ
- VODA
- DĚTSKÉ HRÁŠTĚ



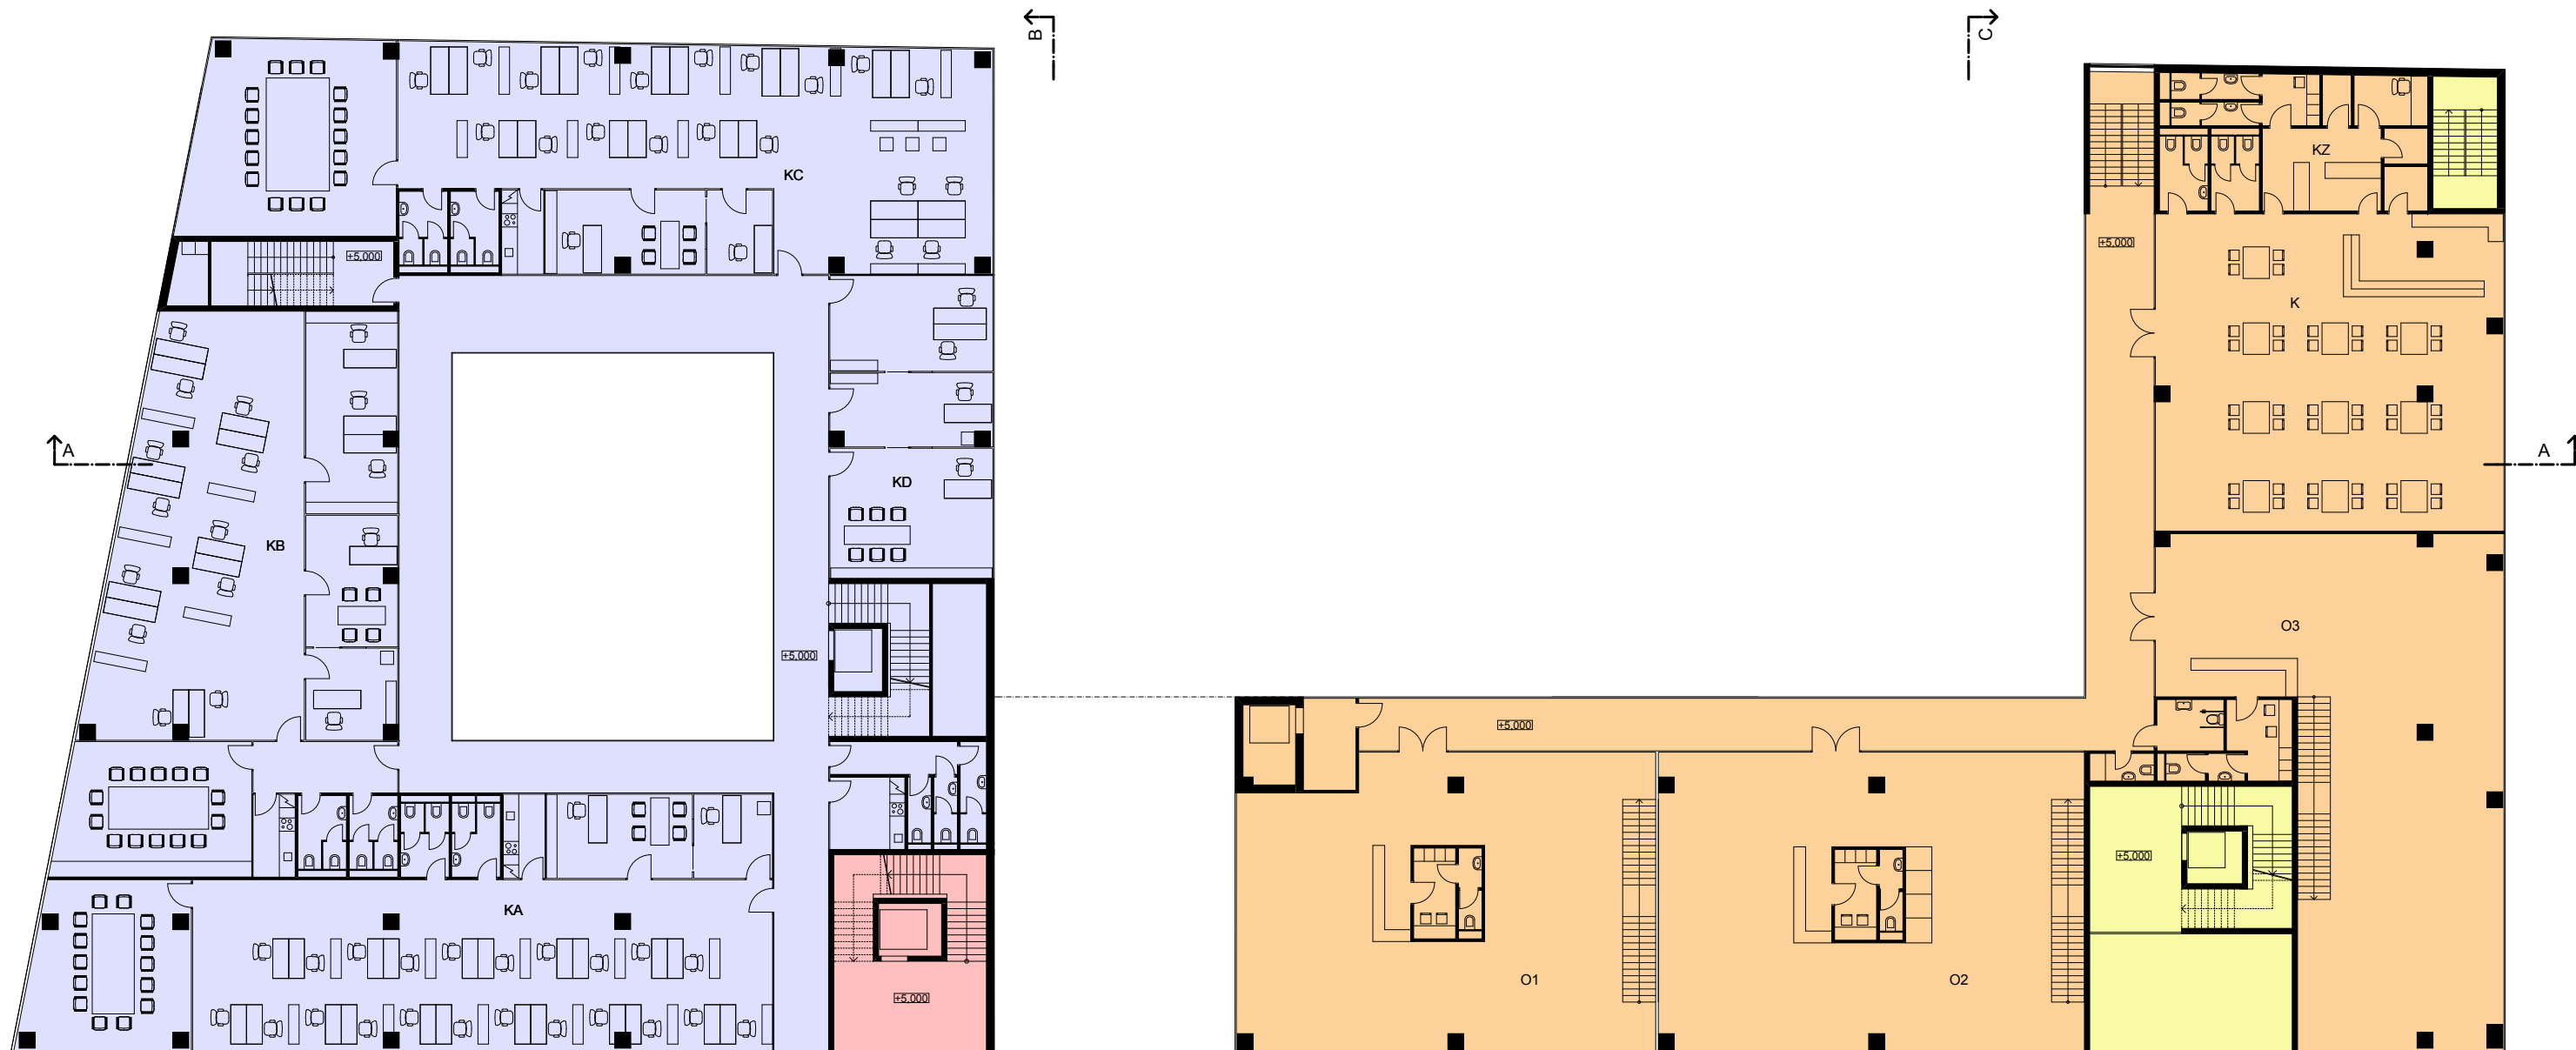

PŮDORYS 2.NP M1:250


ADMINISTRATIVA


KA (kancelář typu A)	223,6 m²
- kancelář sekretářka	9,6 m ²
- kancelář ředitel	17,76 m ²
- otevřená kancelář	141,86 m ²
- jednací místnost	38,96 m ²
- denní místnost	5,04 m ²
- WC ženy	5,18 m ²
- WC muži	5,18 m ²
KB (kancelář typu B)	233,94 m²
- hala	10,73 m ²
- kancelář sekretářka	11,92 m ²
- kancelář ředitel	17,18 m ²
- kancelář manažerů	26,64 m ²
- otevřená kancelář	114,81 m ²
- jednací místnost	37,26 m ²
- denní místnost	5,04 m ²
- WC ženy	5,18 m ²
- WC muži	5,18 m ²
KC (kancelář typu C)	248,69 m²
- kancelář sekretářka	8,12 m ²
- kancelář ředitel	19,43 m ²
- otevřená kancelář	149,05 m ²
- jednací místnost	57,28 m ²
- denní místnost	5,04 m ²
- WC ženy	5,18 m ²
- WC muži	5,18 m ²
KD (kancelář typu D)	92,31 m²
- kancelář ředitel	30,68 m ²
- kancelář sekretářka	16,82 m ²
- kancelář	22,31 m ²
- denní místnost	7,84 m ²
- chodba	6,06 m ²
- WC ženy	3,85 m ²
- WC muži	2,25 m ²
- úklidová místnost	2,25 m ²

SLUŽBY

O1 (obchod 1)	171,02 m²
- obchodní plocha	162,40 m ²
- zázemí + WC	8,62 m ²
O2 (obchod 2)	180,82 m²
- obchodní plocha	172,20 m ²
- zázemí + WC	8,62 m ²
O3 (obchod 3)	191,61 m²
- obchodní plocha	181,08 m ²
- zázemí + WC	10,53 m ²
K (kavárna)	206,76 m²
- prostory kavárny	158,02 m ²
- WC ženy veřejnost	5,28 m ²
- WC muži veřejnost	5,28 m ²
KZ (kavárna zázemí)	
- šatna + WC	11,38 m ²
- odpadky	2,12 m ²
- kancelář	5,32 m ²
- sklad	2,25 m ²
- přípravná	14,28 m ²
- sklad pití	2,83 m ²

- ADMINISTRATIVA (kanceláře, pobočky)
- SPORT
- SLUŽBY (obchody, restaurace, kavárna)
- BYDLENÍ
- TECHNICKÉ ZÁZEMÍ

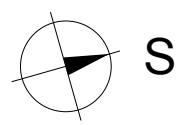

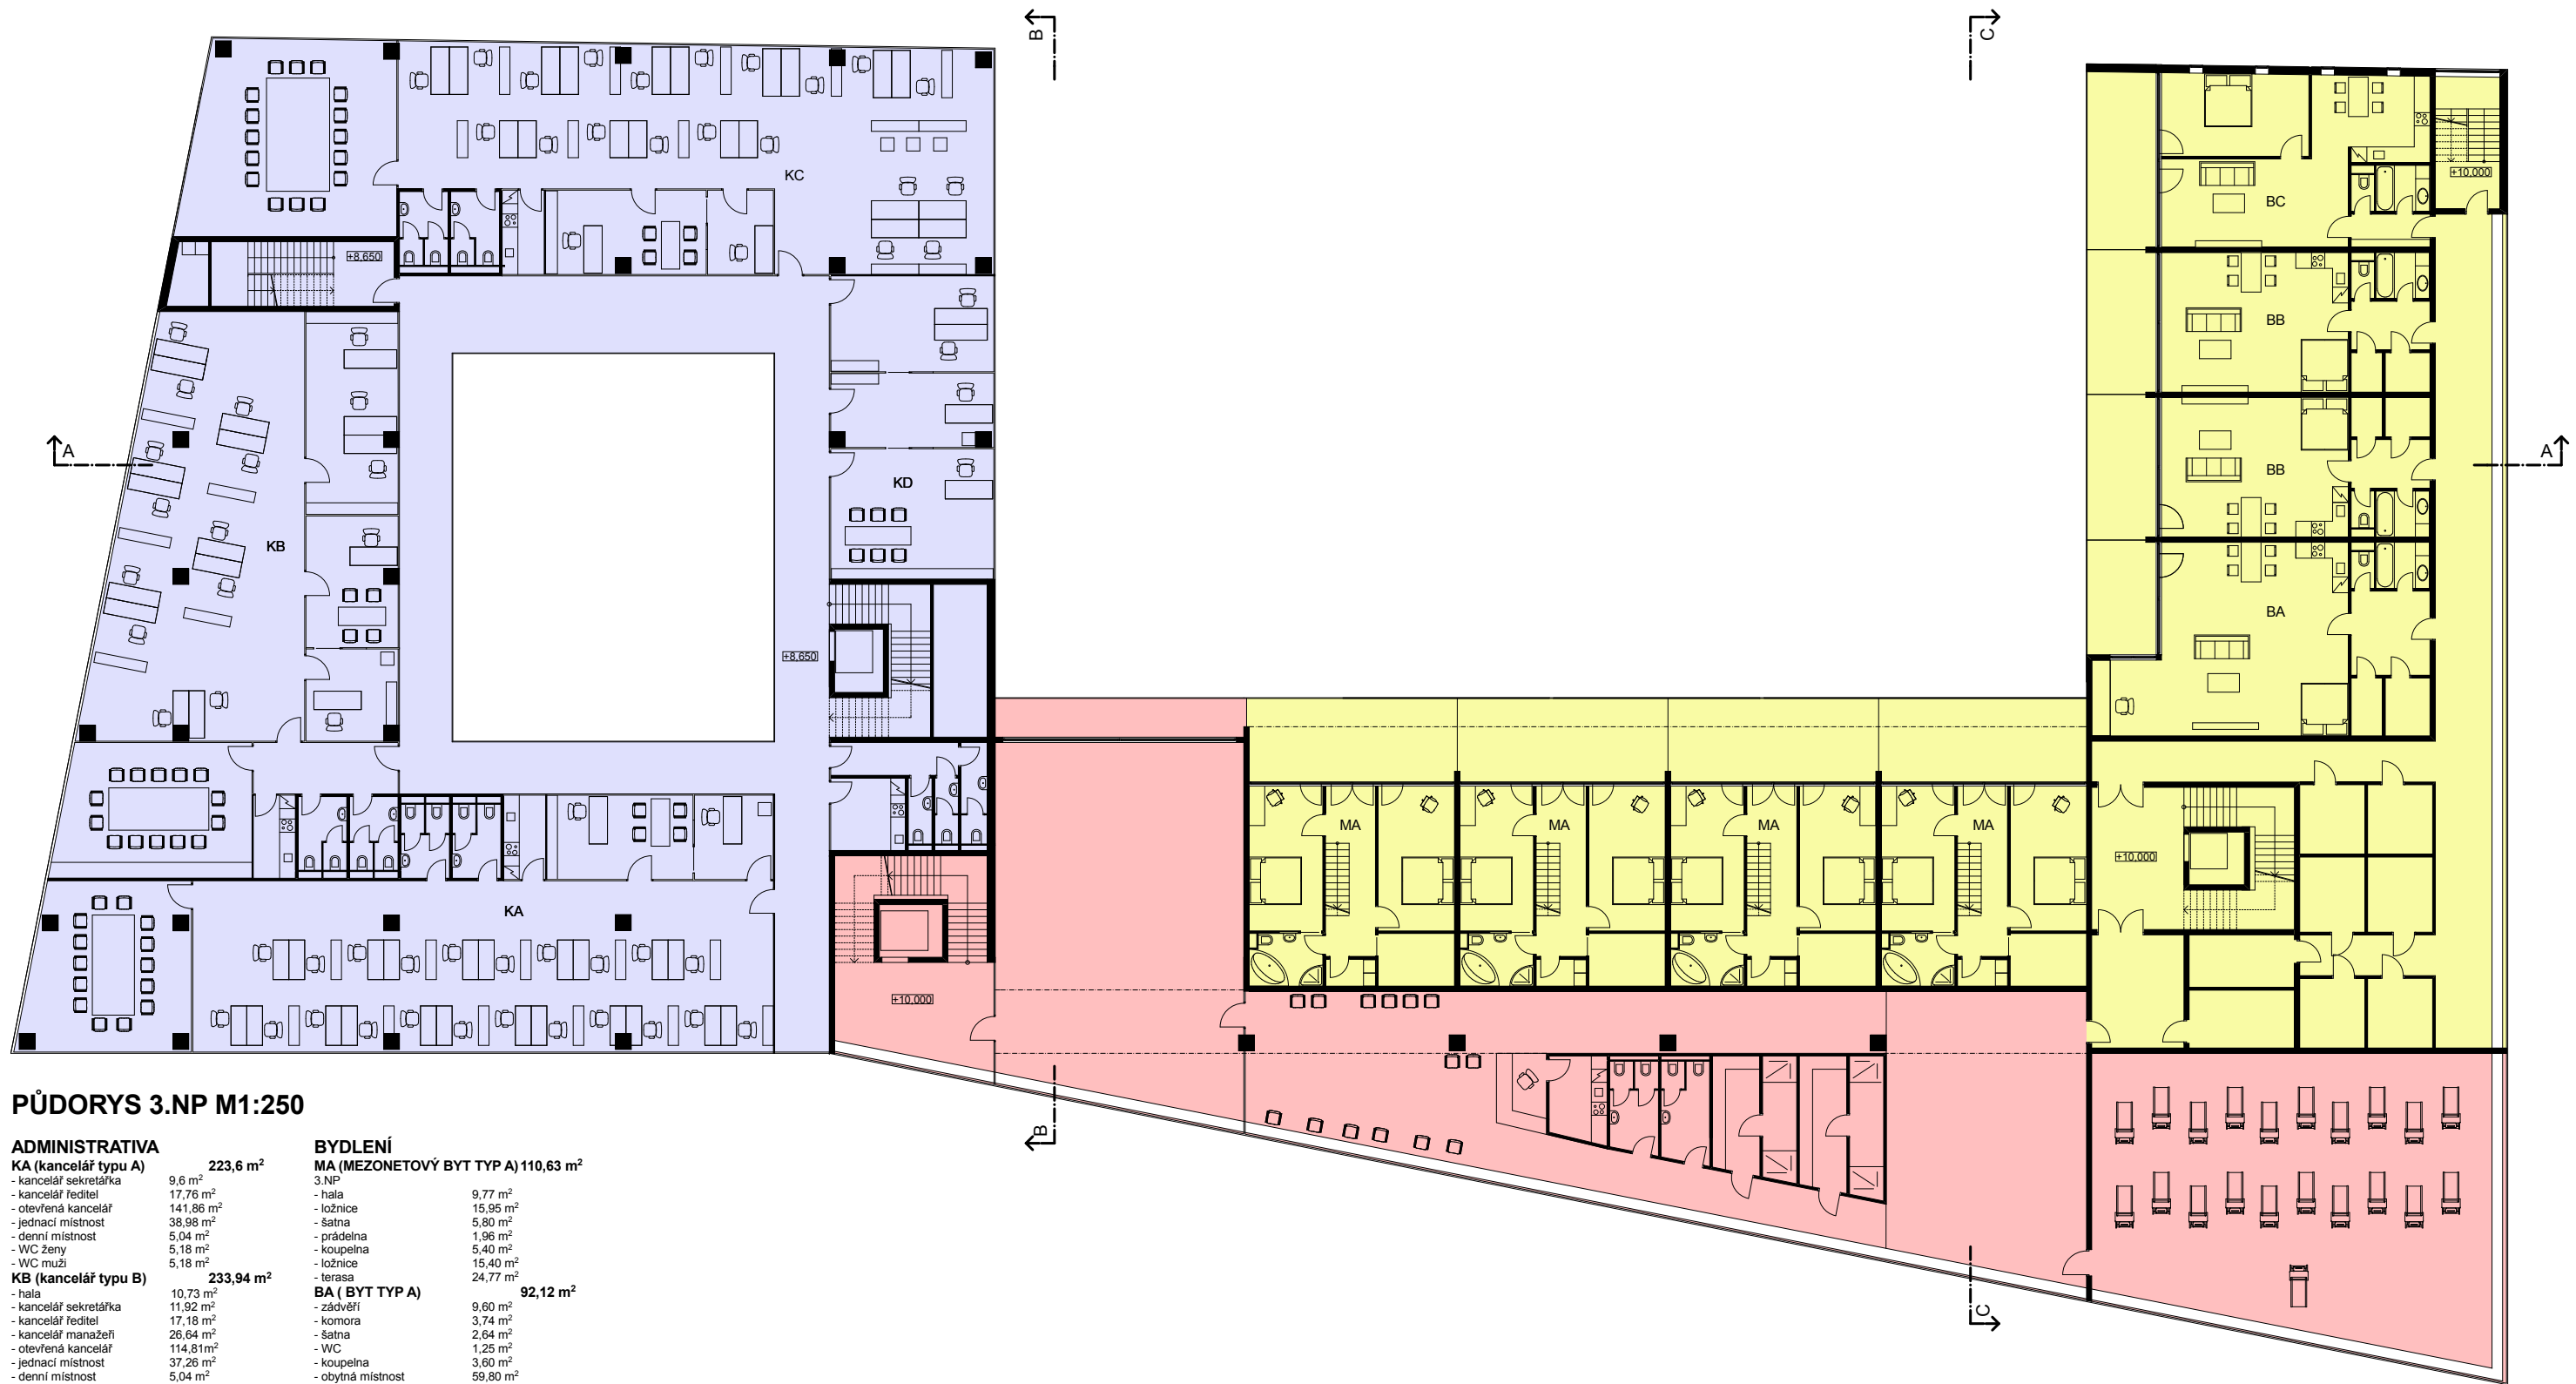

PŮDORYS 3.NP M1:250

ADMINISTRATIVA

KA (kancelář typu A) 223,6 m²

- kancelář sekretářka 9,6 m²
- kancelář ředitel 17,76 m²
- otevřená kancelář 141,86 m²
- jednací místnost 38,96 m²
- denní místnost 5,04 m²
- WC ženy 5,18 m²
- WC muži 5,18 m²

KB (kancelář typu B) 233,94 m²

- hala 10,73 m²
- kancelář sekretářka 11,92 m²
- kancelář ředitel 17,18 m²
- kancelář manažeri 26,64 m²
- otevřená kancelář 114,81 m²
- jednací místnost 37,26 m²
- denní místnost 5,04 m²
- WC ženy 5,18 m²
- WC muži 5,18 m²

KC (kancelář typu C) 248,69 m²

- kancelář sekretářka 8,12 m²
- kancelář ředitel 19,43 m²
- otevřená kancelář 149,05 m²
- jednací místnost 57,28 m²
- denní místnost 5,04 m²
- WC ženy 5,18 m²
- WC muži 5,18 m²

KD (kancelář typu D) 92,31 m²

- kancelář ředitel 30,68 m²
- kancelář sekretářka 16,82 m²
- kancelář 22,31 m²
- denní místnost 7,84 m²
- chodba 6,06 m²
- WC ženy 3,85 m²
- WC muži 2,25 m²
- úklidová místnost 2,25 m²

SPORT

FITNESS 555,86 m²

- vstupní prostory 37,30 m²
- hala 126,38 m²
- recepce + zázemí 12,37 m²
- WC ženy 6,34 m²
- WC muži 7,05 m²
- šatna + sprcha ženy 14,52 m²
- šatna + sprcha muži 16,62 m²
- horolezecká stěna 88,70 m²
- volná tělocvična 85,01 m²
- tělocvična 161,57 m²

BYDLENÍ

MA (MEZONETOVÝ BYT TYP A) 110,63 m²

- 3.NP
- hala 9,77 m²
- ložnice 15,95 m²
- šatna 5,80 m²
- prádelna 1,96 m²
- koupelna 5,40 m²
- ložnice 15,40 m²
- terasa 24,77 m²

BA (BYT TYP A) 92,12 m²

- zádveří 9,60 m²
- komora 3,74 m²
- šatna 2,64 m²
- WC 1,25 m²
- koupelna 3,60 m²
- obytná místnost 59,80 m²
- terasa 11,54 m²


BB (BYT TYP B) 67,02 m²


- zádveří 5,55 m²
- komora 2,55 m²
- šatna 1,80 m²
- WC 1,25 m²
- koupelna 3,60 m²
- obytná místnost 37,63 m²
- terasa 14,64 m²

BC (BYT TYP C) 82,59 m²

- zádveří 3,78 m²
- koupelna 3,60 m²
- WC 1,25 m²
- obývací pokoj 23,82 m²
- kuchyňský kout 14,67 m²
- ložnice 17,59 m²
- terasa 17,88 m²

- ADMINISTRATIVA (kanceláře, pobočky)
- SPORT
- SLUŽBY (obchody, restaurace, kavárna)
- BYDLENÍ
- TECHNICKÉ ZÁZEMÍ

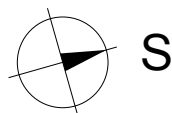

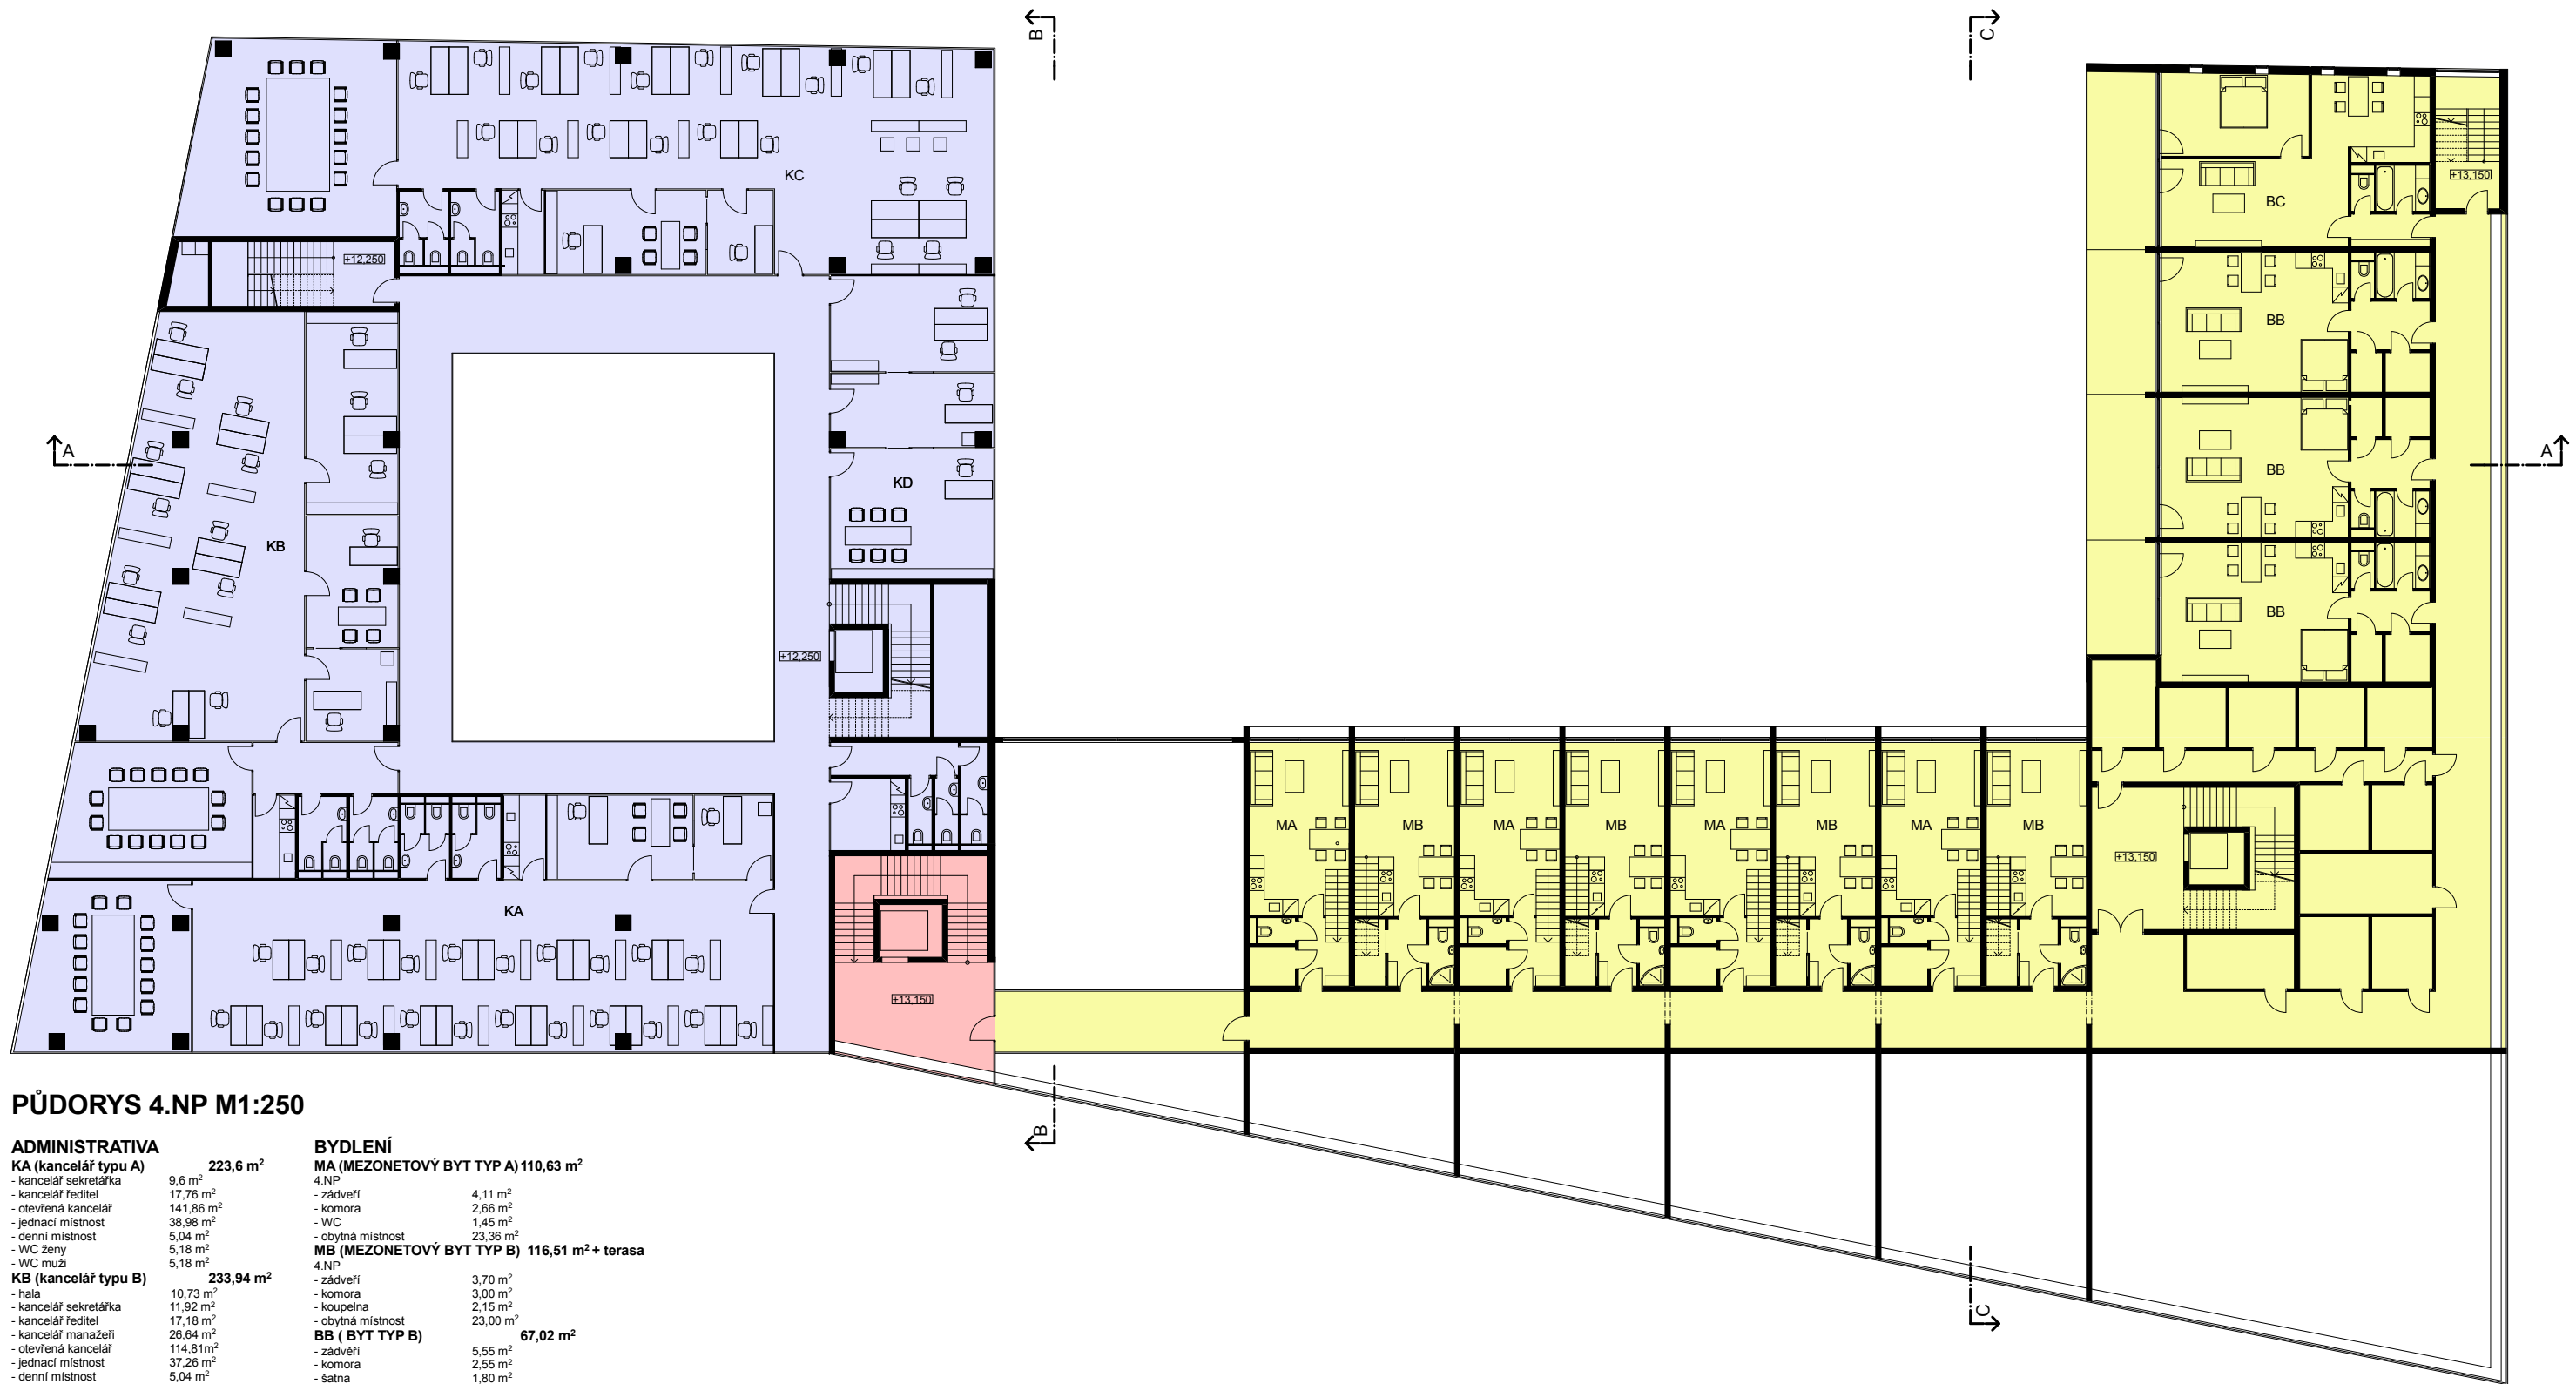

PŮDORYS 4.NP M1:250

ADMINISTRATIVA

KA (kancelář typu A) 223,6 m²

- kancelář sekretářka 9,6 m²
- kancelář ředitel 17,76 m²
- otevřená kancelář 141,86 m²
- jednací místnost 38,96 m²
- denní místnost 5,04 m²
- WC ženy 5,18 m²
- WC muži 5,18 m²

KB (kancelář typu B) 233,94 m²

- hala 10,73 m²
- kancelář sekretářka 11,92 m²
- kancelář ředitel 17,18 m²
- kancelář manažeri 26,64 m²
- otevřená kancelář 114,81 m²
- jednací místnost 37,26 m²
- denní místnost 5,04 m²
- WC ženy 5,18 m²
- WC muži 5,18 m²

KC (kancelář typu C) 248,69 m²

- kancelář sekretářka 8,12 m²
- kancelář ředitel 19,43 m²
- otevřená kancelář 149,05 m²
- jednací místnost 57,28 m²
- denní místnost 5,04 m²
- WC ženy 5,18 m²
- WC muži 5,18 m²

KD (kancelář typu D) 92,31 m²

- kancelář ředitel 30,68 m²
- kancelář sekretářka 16,82 m²
- kancelář 22,31 m²
- denní místnost 7,84 m²
- chodba 6,06 m²
- WC ženy 3,85 m²
- WC muži 2,25 m²
- úklidová místnost 2,25 m²

BYDLENÍ

MA (MEZONETOVÝ BYT TYP A) 110,63 m²

- 4.NP
- zádveř 4,11 m²
- komora 2,66 m²
- WC 1,45 m²
- obytná místnost 23,36 m²

MB (MEZONETOVÝ BYT TYP B) 116,51 m² + terasa

- 4.NP
- zádveř 3,70 m²
- komora 3,00 m²
- koupelna 2,15 m²
- obytná místnost 23,00 m²


BB (BYT TYP B) 67,02 m²


- zádveř 5,55 m²
- komora 2,55 m²
- šatna 1,80 m²
- WC 1,25 m²
- koupelna 3,60 m²
- obytná místnost 37,63 m²
- terasa 14,64 m²

BC (BYT TYP C) 82,59 m²

- zádveř 3,78 m²
- koupelna 3,60 m²
- WC 1,25 m²
- obývací pokoj 23,82 m²
- kuchyňský kout 14,67 m²
- ložnice 17,59 m²
- terasa 17,88 m²

- ADMINISTRATIVA (kanceláře, pobočky)
- SPORT
- SLUŽBY (obchody, restaurace, kavárna)
- BYDLENÍ
- TECHNICKÉ ZÁZEMÍ

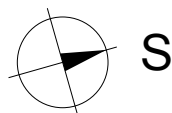

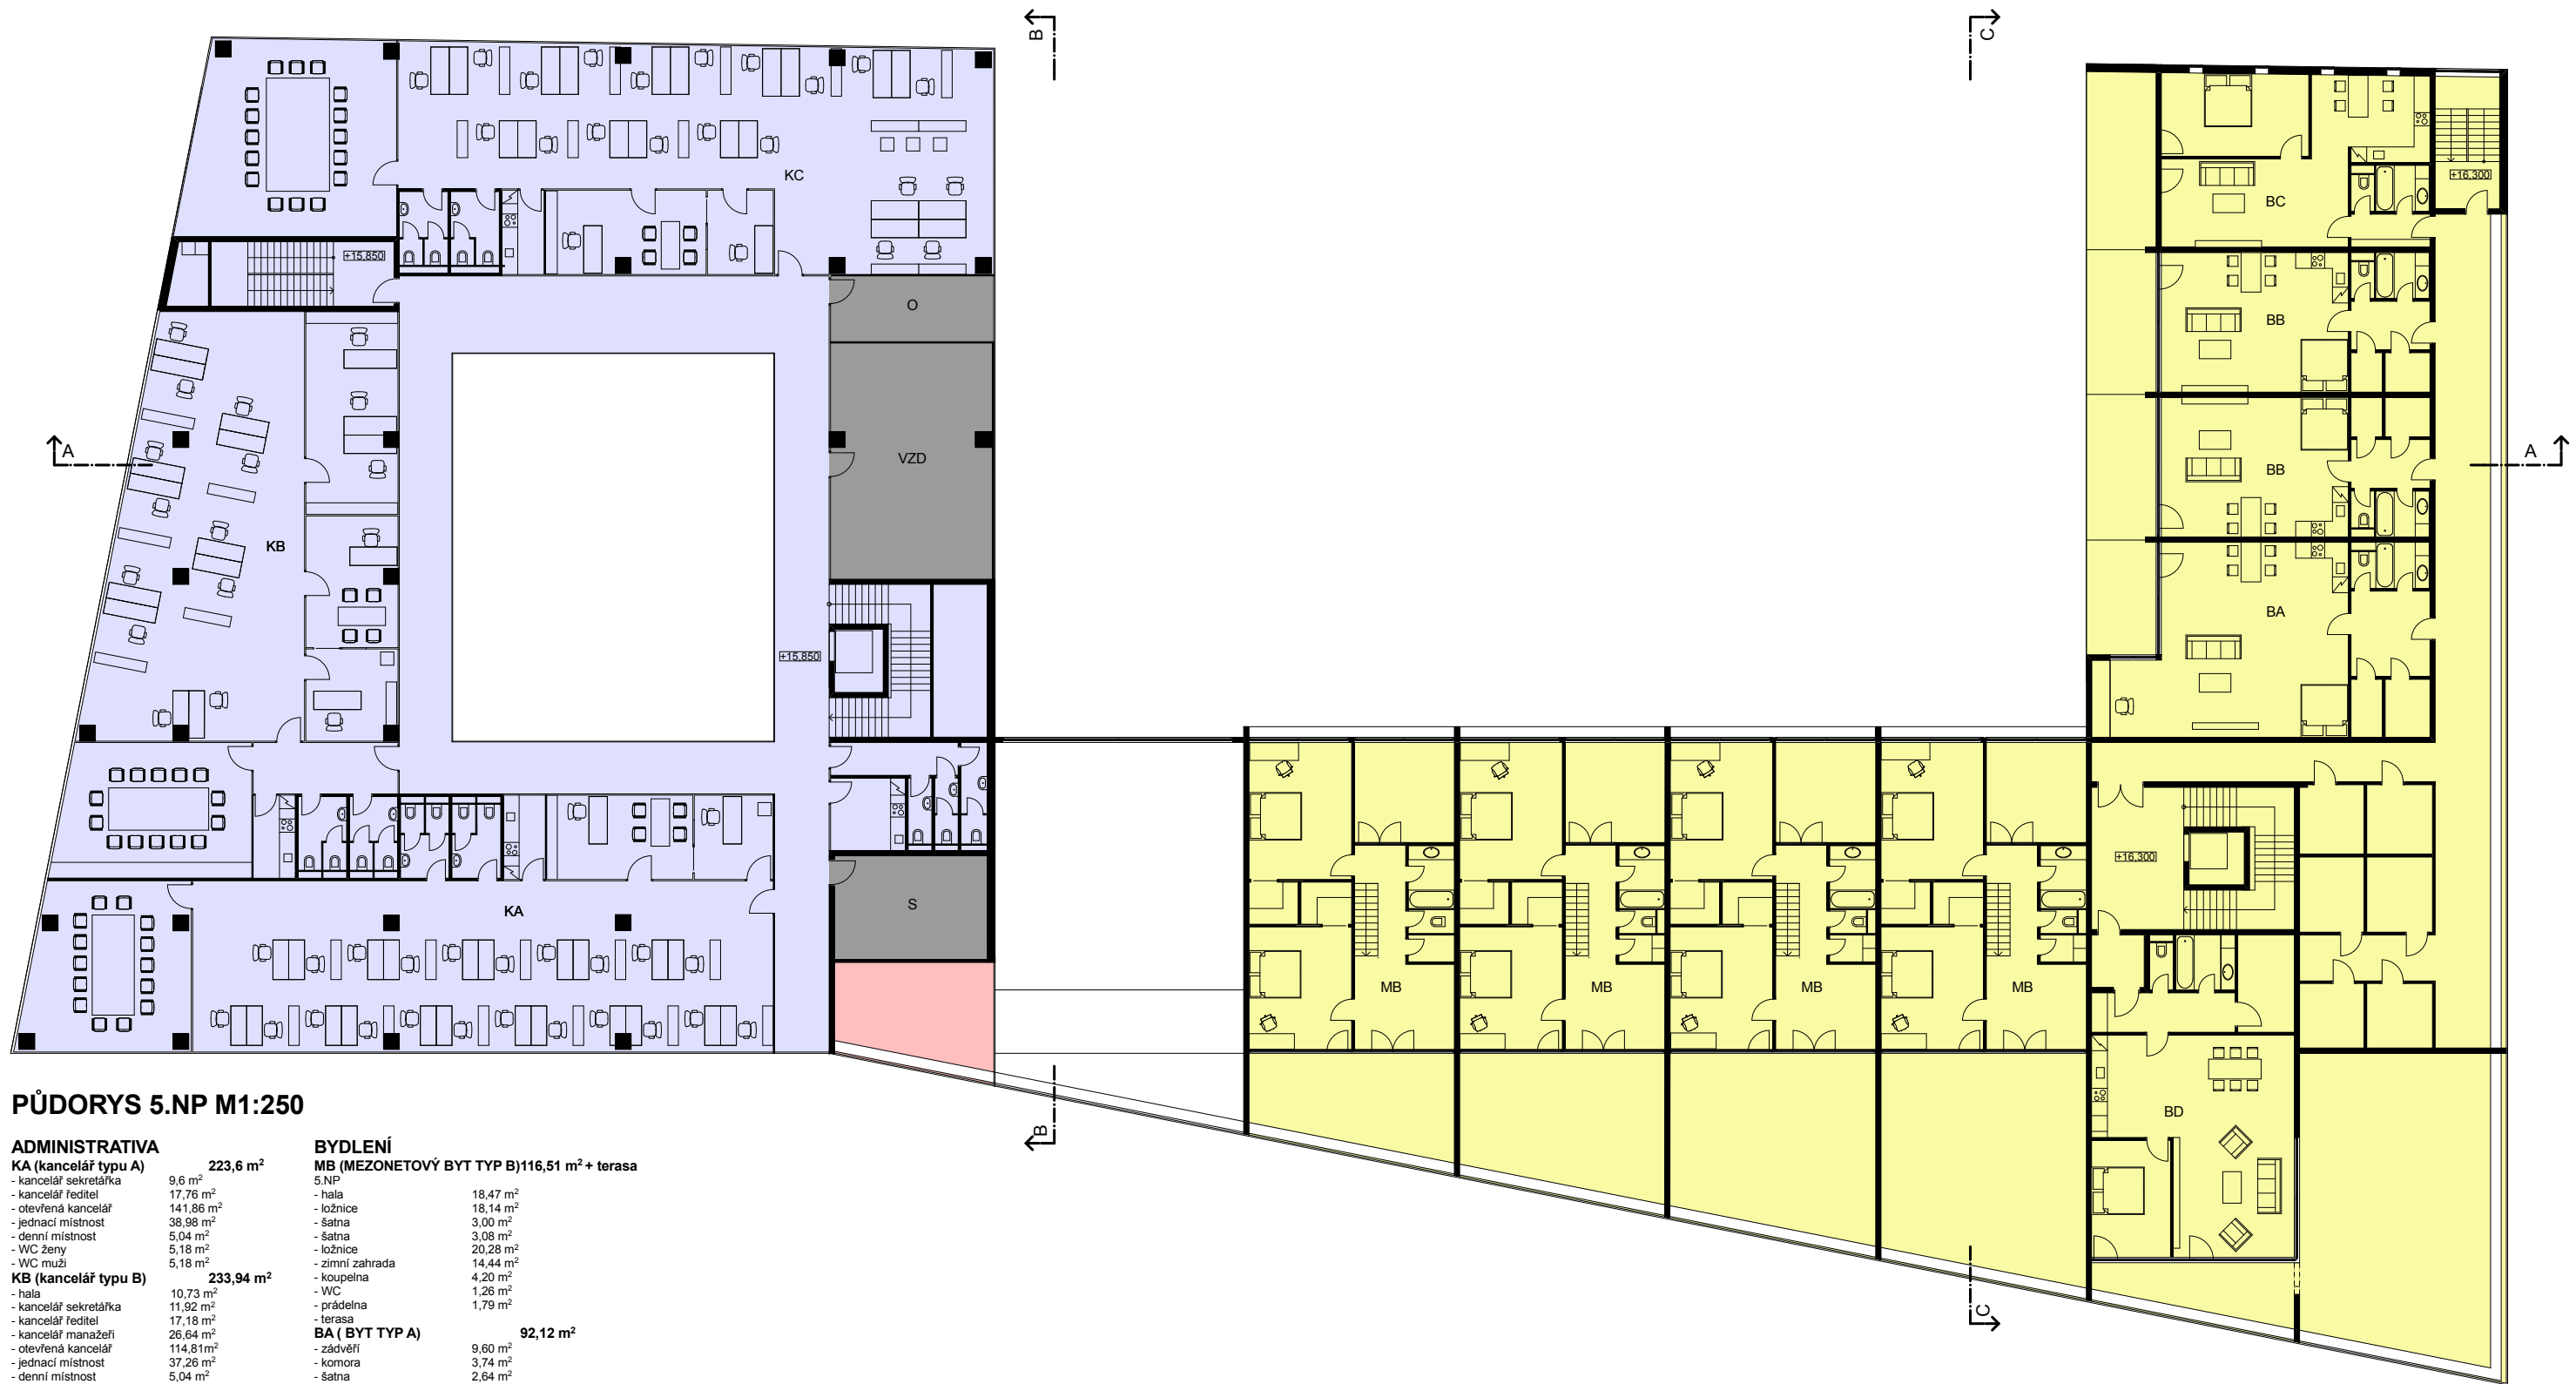

PŮDORYS 5.NP M1:250

ADMINISTRATIVA

KA (kancelář typu A) 223,6 m²

- kancelář sekretářka 9,6 m²
- kancelář ředitel 17,76 m²
- otevřená kancelář 141,86 m²
- jednací místnost 38,96 m²
- denní místnost 5,04 m²
- WC ženy 5,18 m²
- WC muži 5,18 m²

KB (kancelář typu B) 233,94 m²

- hala 10,73 m²
- kancelář sekretářka 11,92 m²
- kancelář ředitel 17,18 m²
- kancelář manažerů 26,64 m²
- otevřená kancelář 114,81 m²
- jednací místnost 37,26 m²
- denní místnost 5,04 m²
- WC ženy 5,18 m²
- WC muži 5,18 m²

KC (kancelář typu C) 248,69 m²

- kancelář sekretářka 8,12 m²
- kancelář ředitel 19,43 m²
- otevřená kancelář 149,05 m²
- jednací místnost 57,28 m²
- denní místnost 5,04 m²
- WC ženy 5,18 m²
- WC muži 5,18 m²

TECHNICKÉ ZÁZEMÍ

O (ovládací místnost)

S (strojovna výtahu)

VZD (vzduchotechnická místnost)

BYDLENÍ

MB (MEZONETOVÝ BYT TYP B) 116,51 m² + terasa

- hala 18,47 m²
- ložnice 18,14 m²
- šatna 3,00 m²
- šatna 3,08 m²
- ložnice 20,28 m²
- zimní zahrada 14,44 m²
- koupelna 4,20 m²
- WC 1,26 m²
- prádelna 1,79 m²

BA (BYT TYP A) 92,12 m²

- zádveř 9,60 m²
- komora 3,74 m²
- šatna 2,64 m²
- WC 1,25 m²
- koupelna 3,60 m²
- obytná místnost 59,80 m²
- terasa 11,54 m²

BB (BYT TYP B) 67,02 m²

- zádveř 5,55 m²
- komora 2,55 m²
- šatna 1,80 m²
- WC 1,25 m²
- koupelna 3,60 m²
- obytná místnost 37,63 m²
- terasa 14,64 m²


BC (BYT TYP C) 82,59 m²


- zádveř 3,78 m²
- koupelna 3,60 m²
- WC 1,25 m²
- obývací pokoj 23,82 m²
- kuchyňský kout 14,67 m²
- ložnice 17,59 m²
- terasa 17,88 m²

BD (BYT TYP D) 182,04 m²

- zádveř 8,17 m²
- komora 7,95 m²
- WC 1,62 m²
- koupelna 4,72 m²
- obytná místnost 51,16 m²
- ložnice 13,50 m²
- terasa 94,98 m²


- ADMINISTRATIVA (kanceláře, pobočky)
- SPORT
- SLUŽBY (obchody, restaurace, kavárna)
- BYDLENÍ
- TECHNICKÉ ZÁZEMÍ

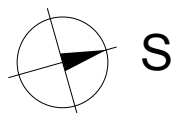

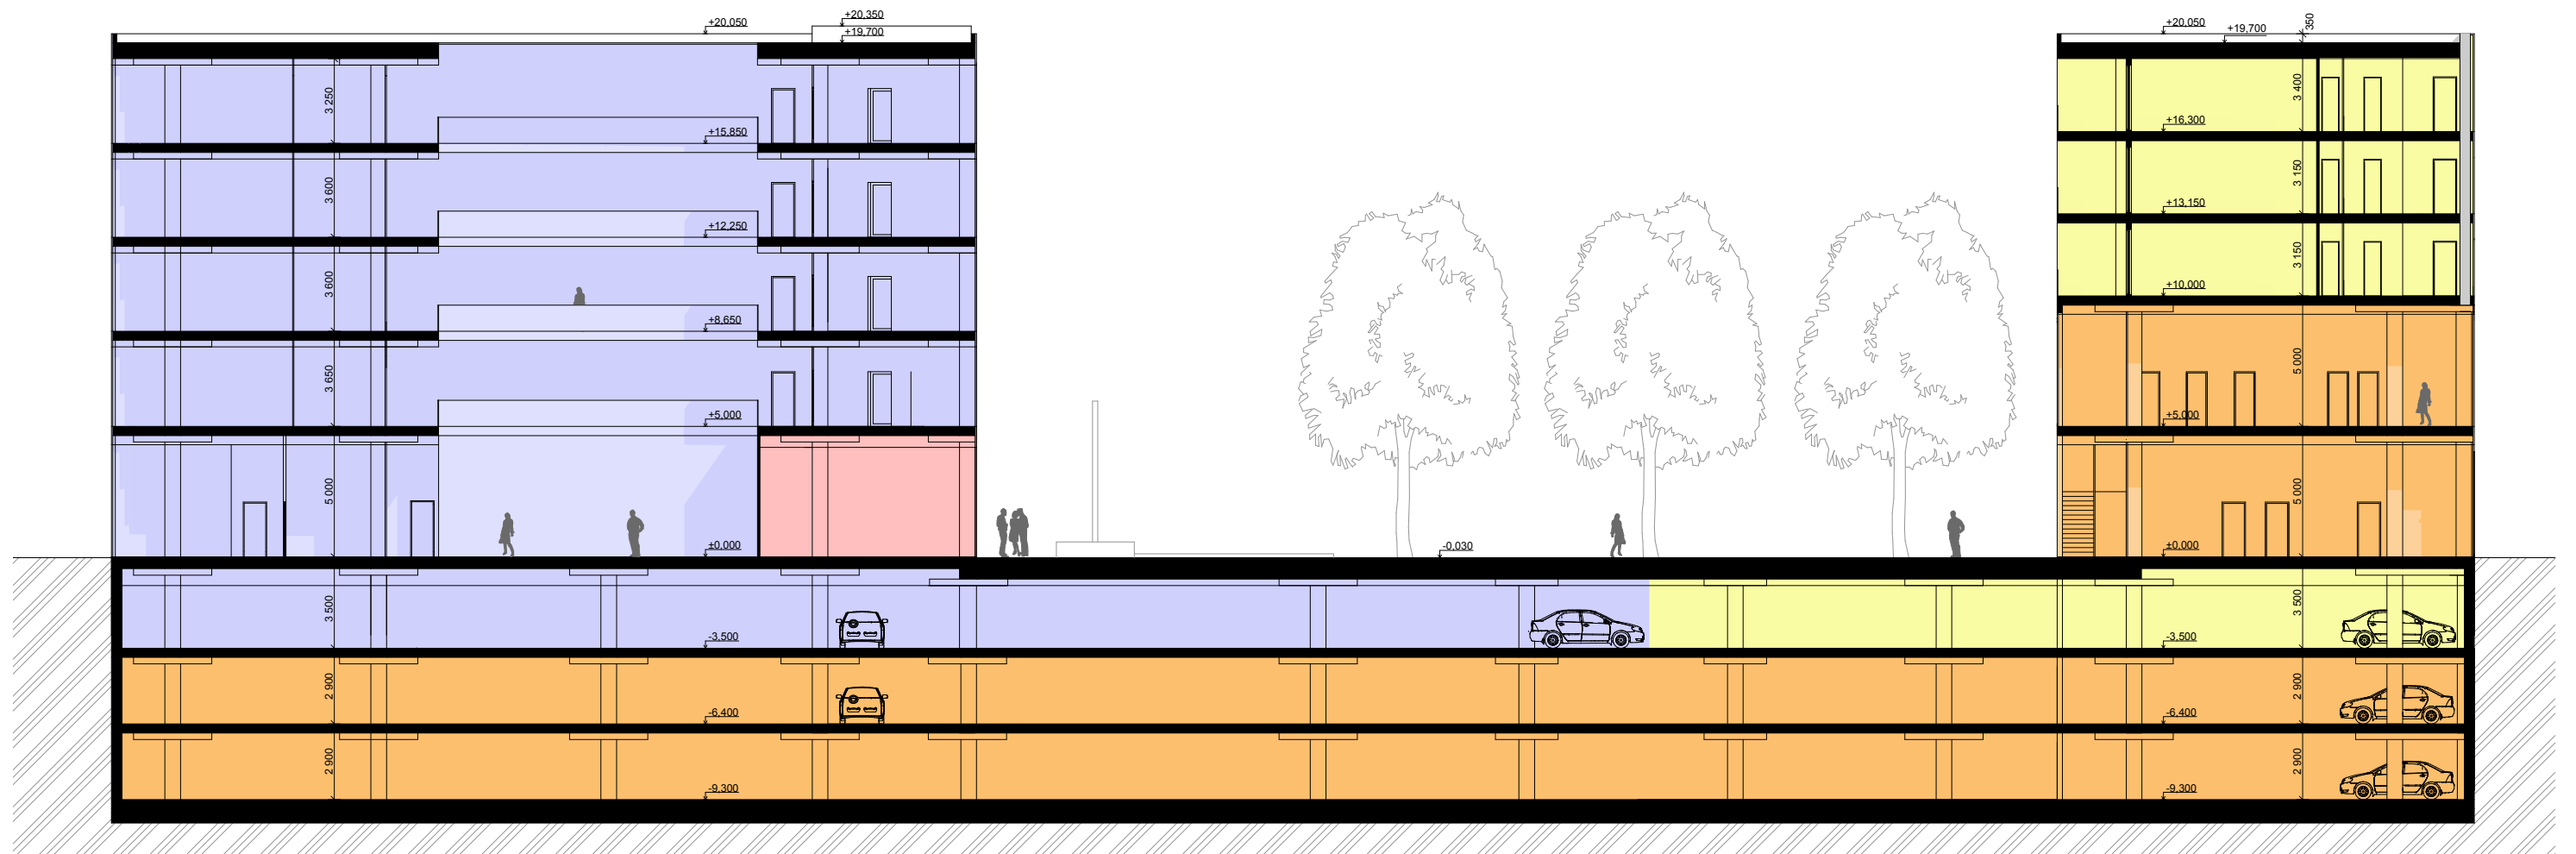


ŘEZ A-A M1:250


- ADMINISTRATIVA (kanceláře, pobočky)
- SPORT
- SLUŽBY (obchody, restaurace, kavárna)
- BYDLENÍ

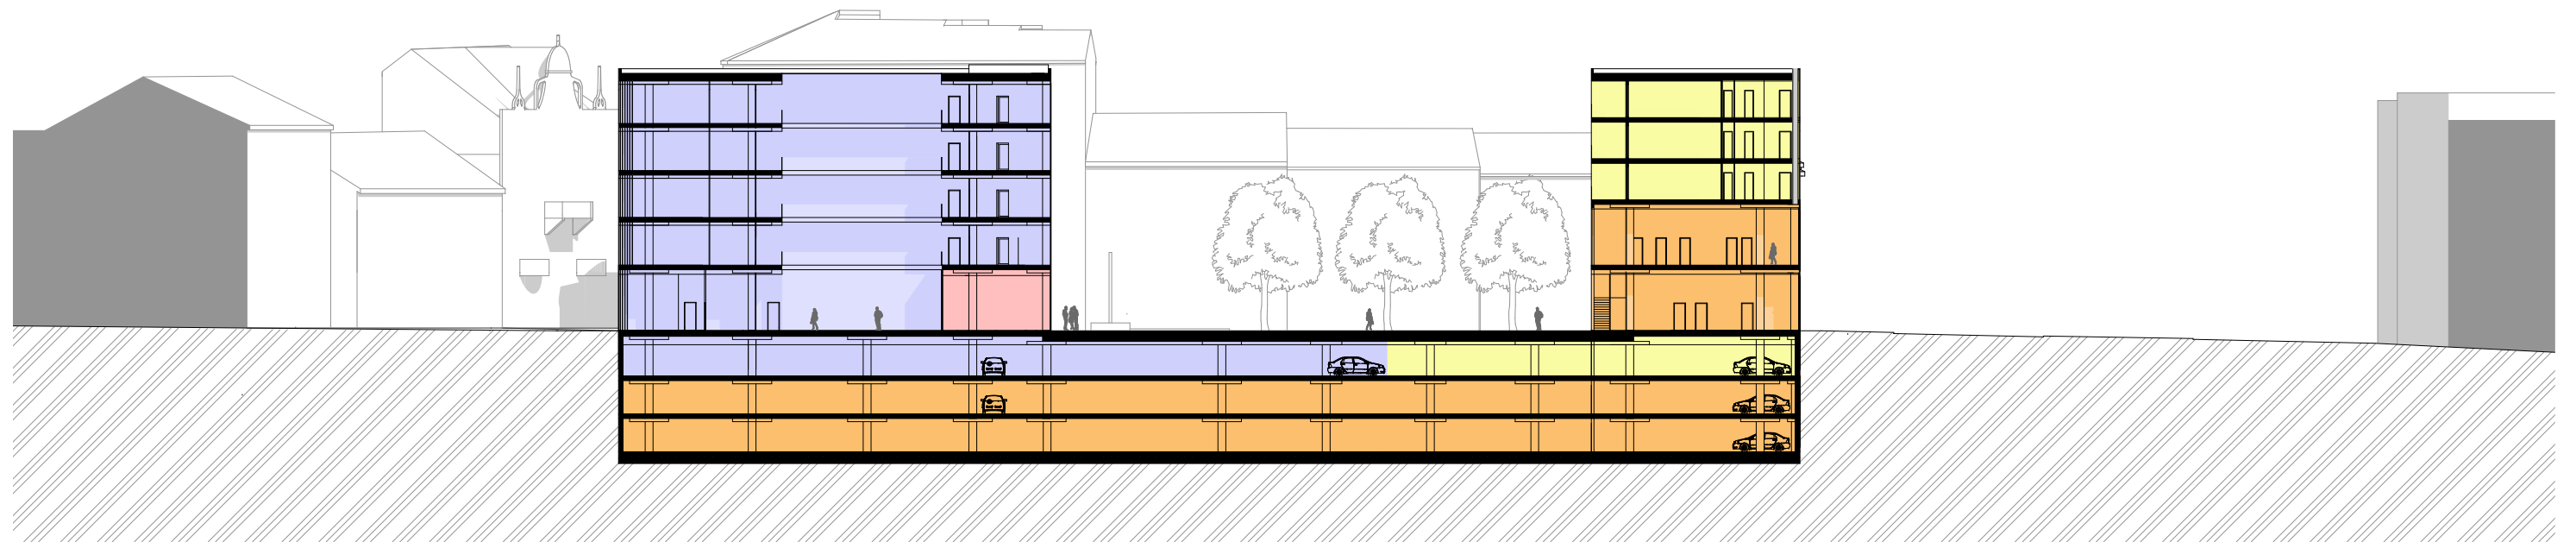


ŘEZ A-A M1:500

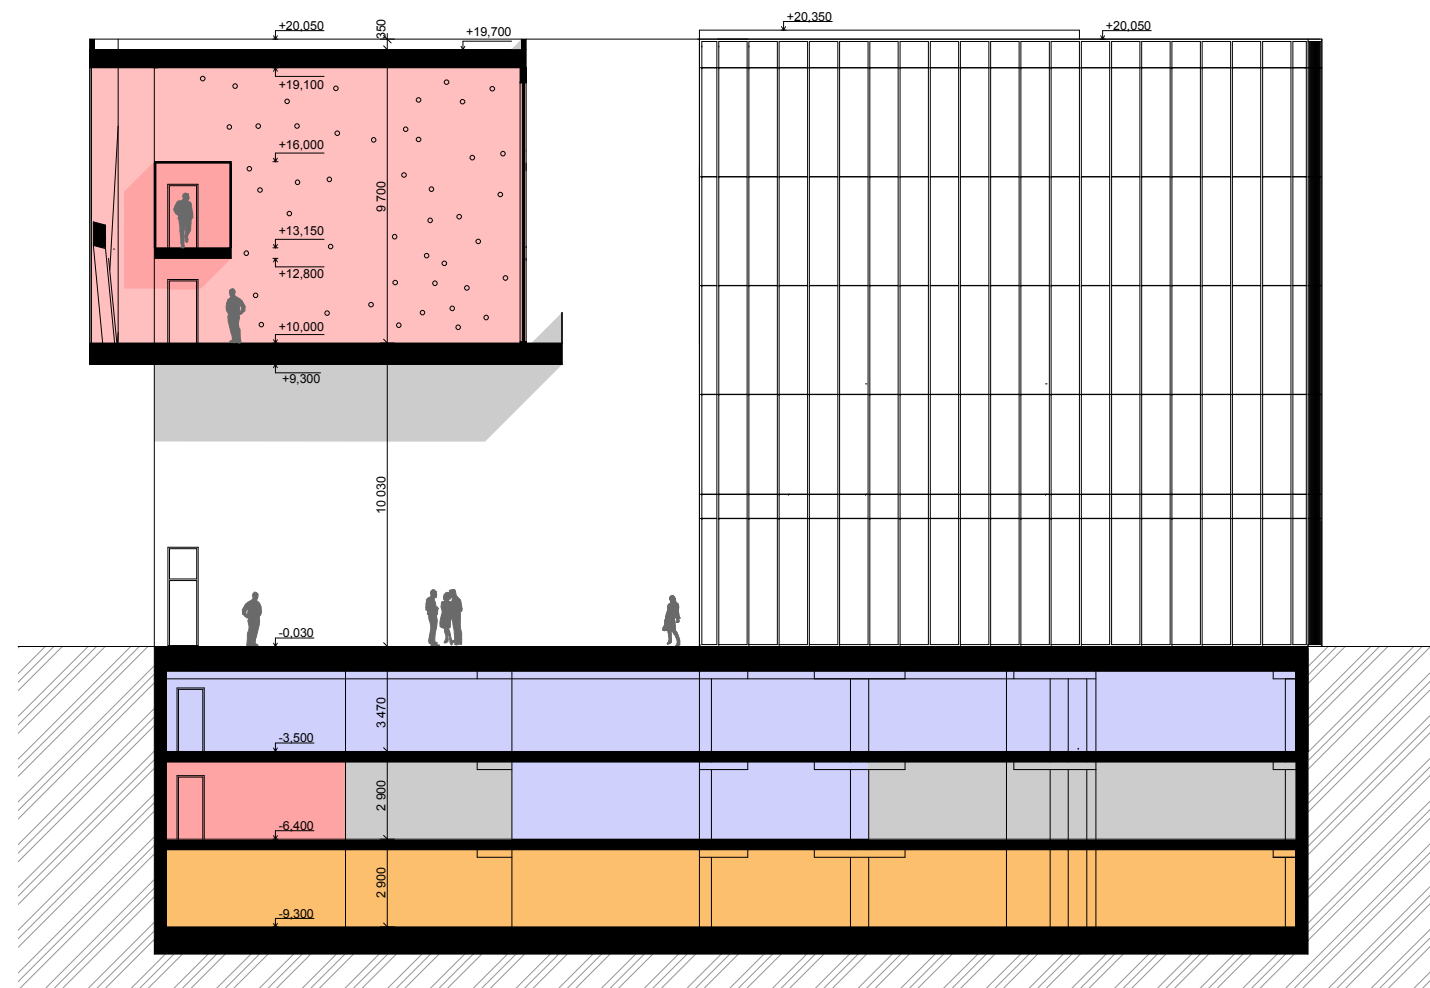

ŘEZ B-B M1:250

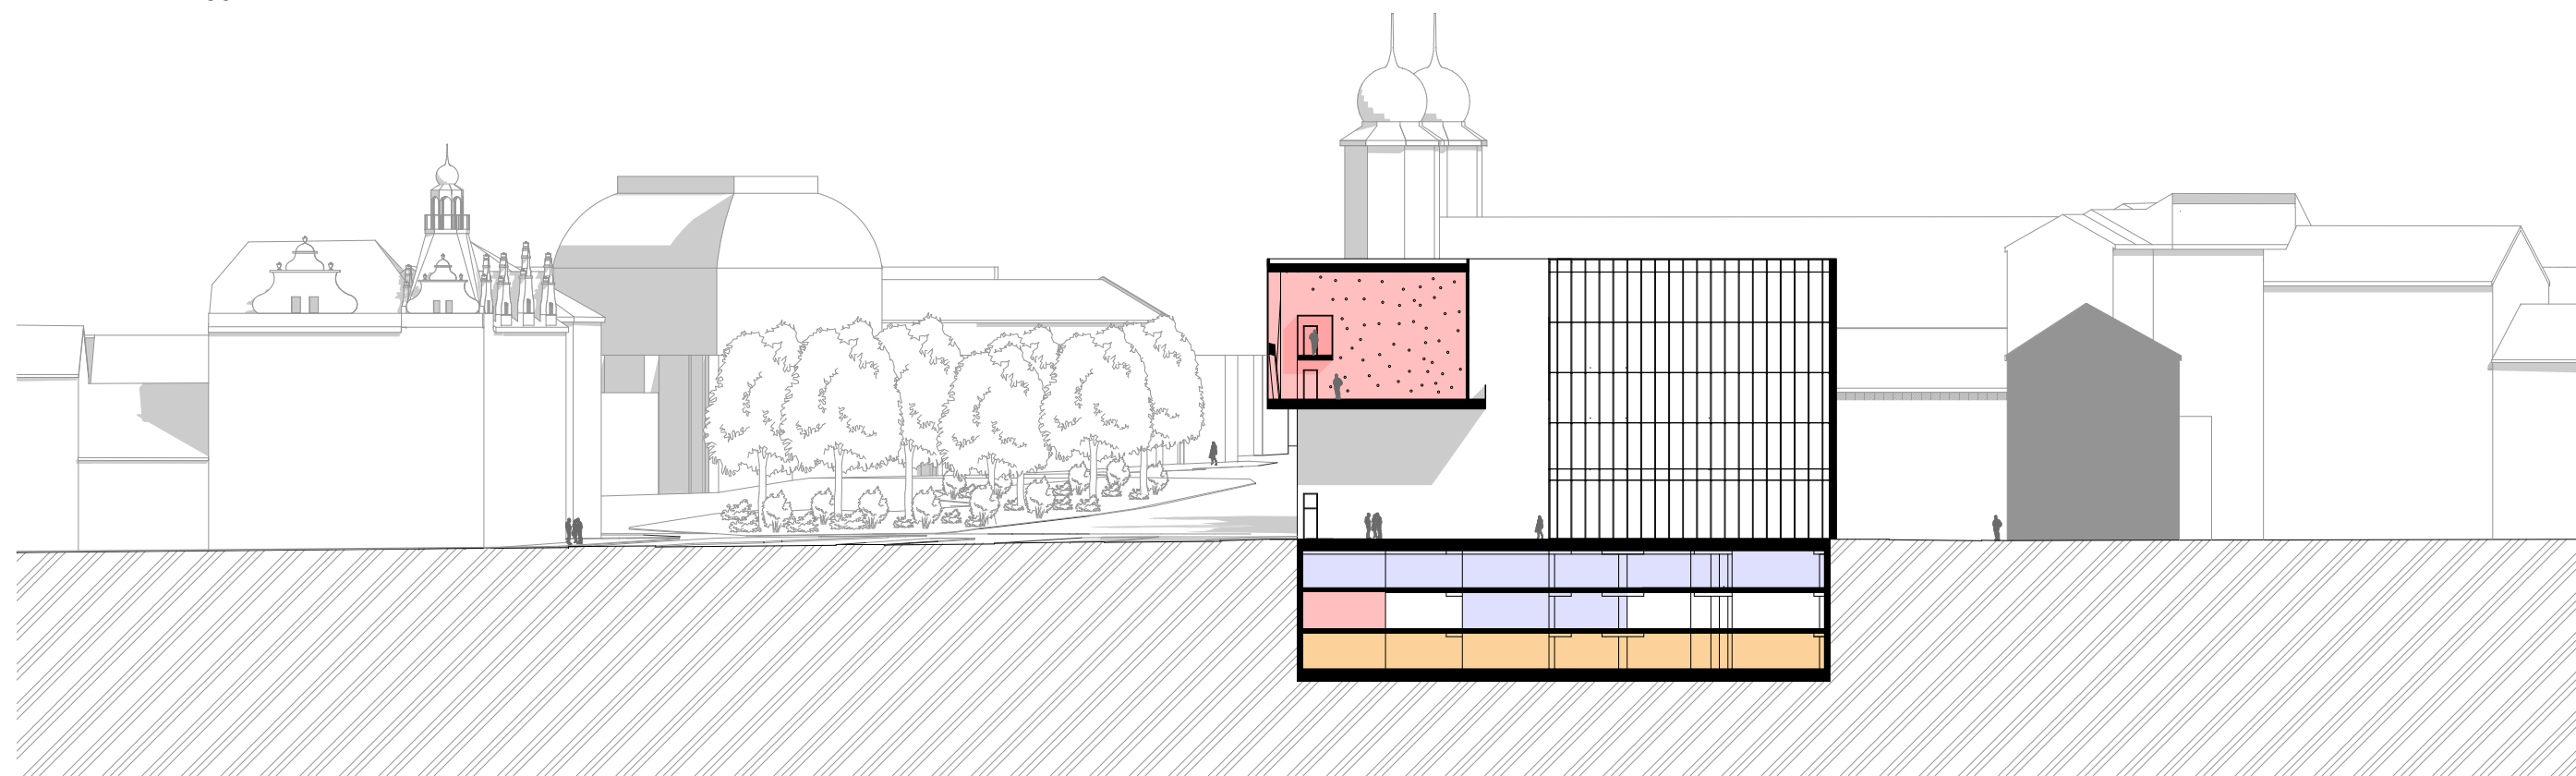


ŘEZ B-B M1:500

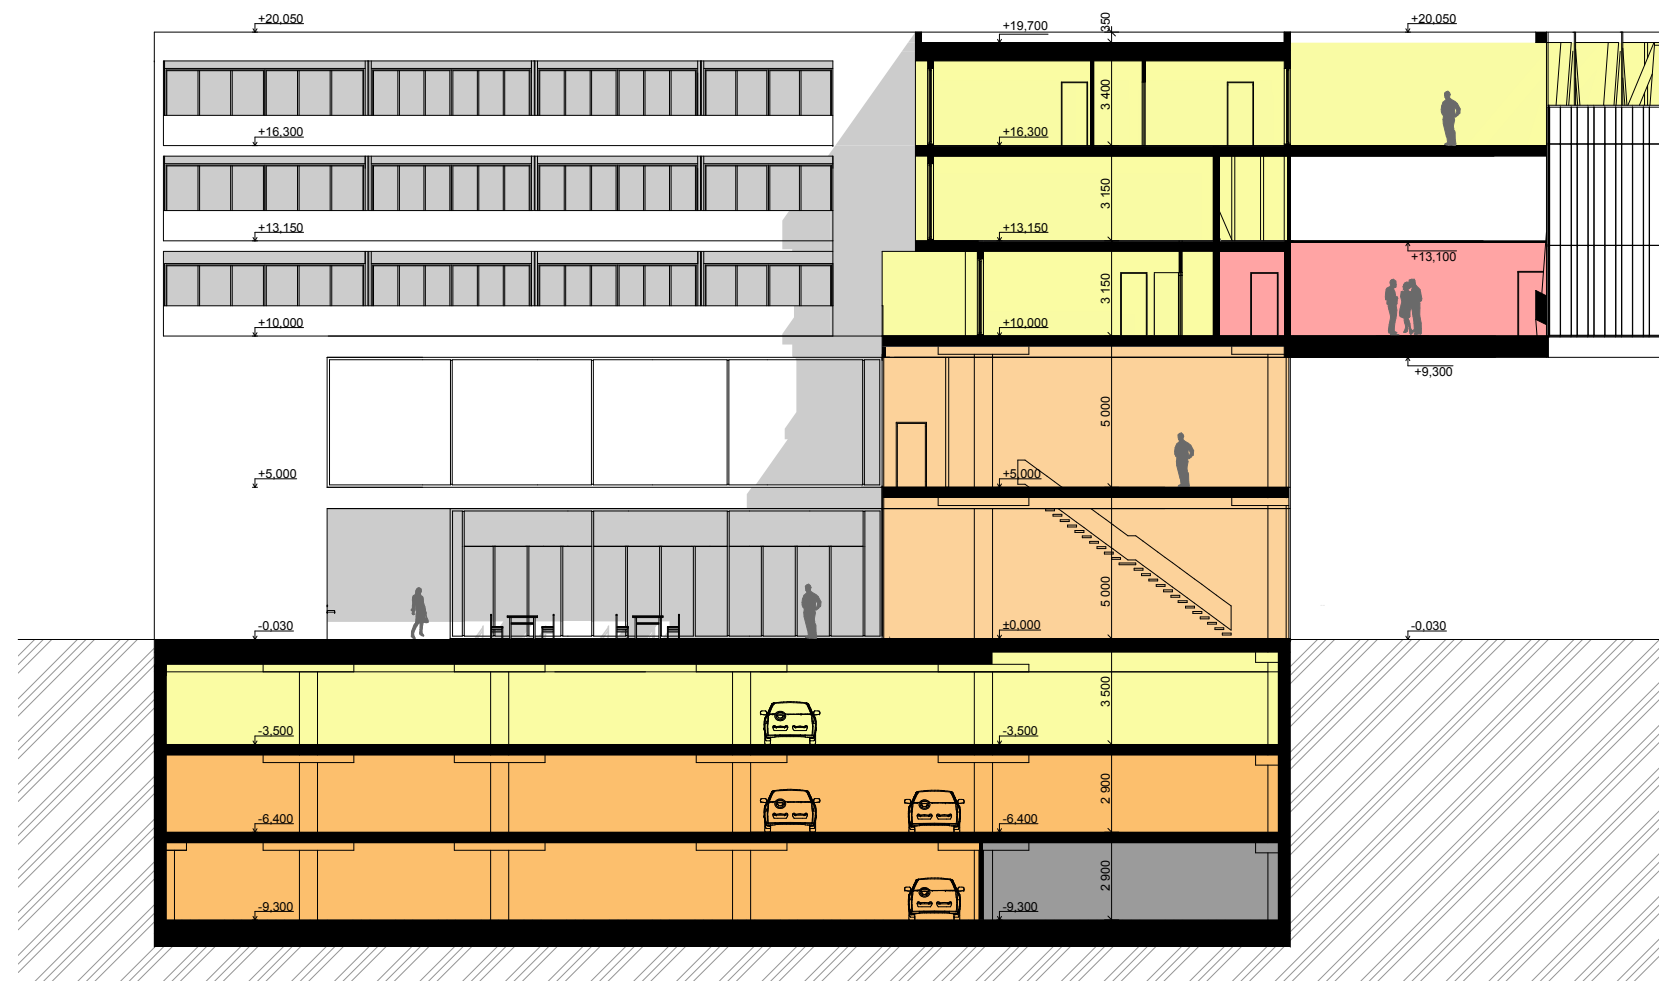


ŘEZ C-C M1:250


- ADMINISTRATIVA (kanceláře, pobočky)
- SPORT
- SLUŽBY (obchody, restaurace, kavárna)
- BYDLENÍ
- TECHNICKÉ ZÁZEMÍ

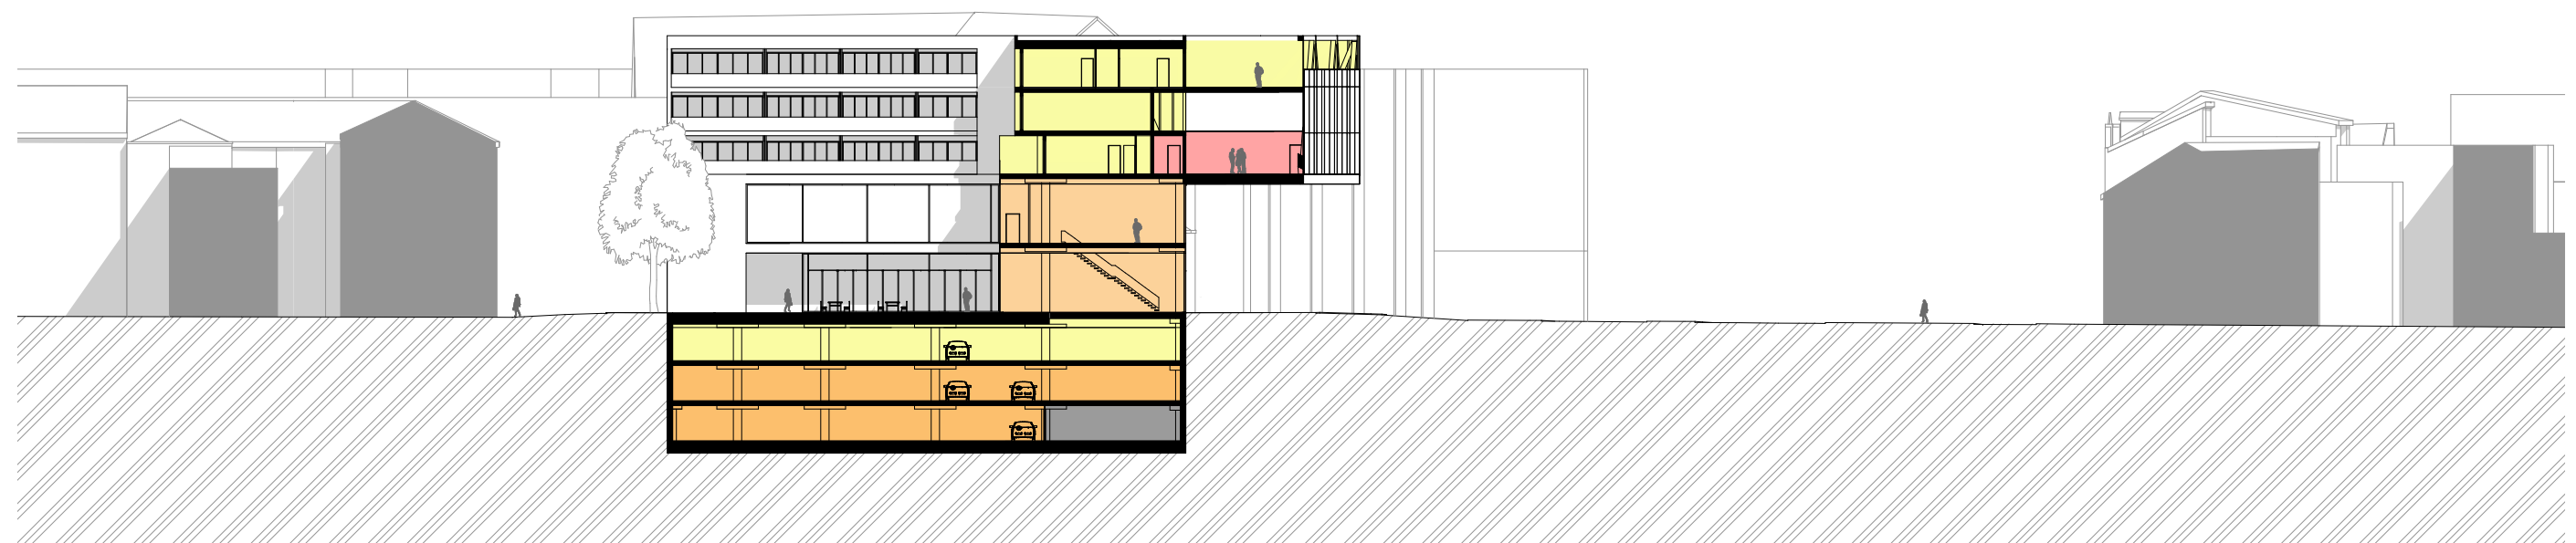


ŘEZ C-C M1:500

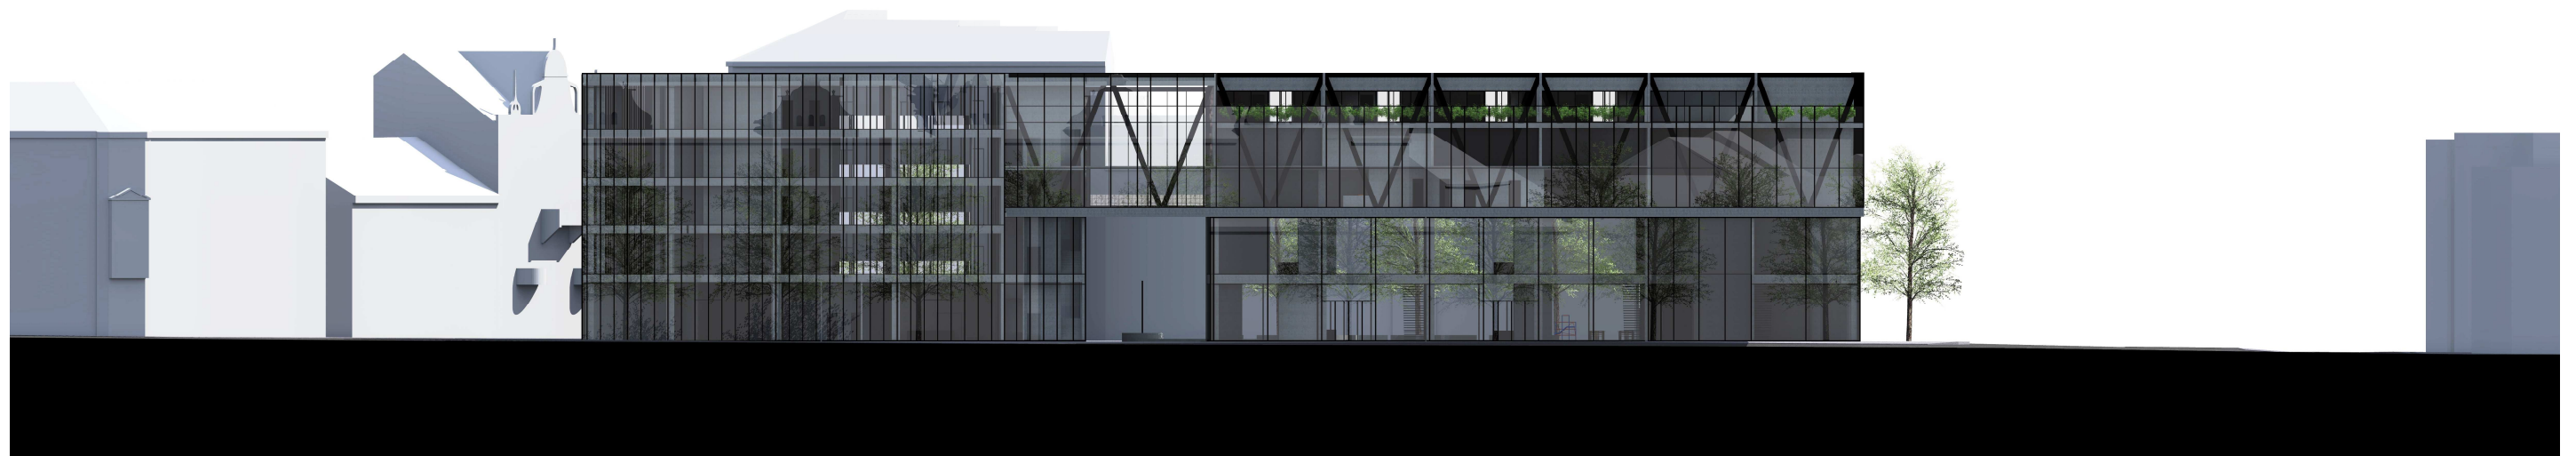


POHLED VÝCHODNÍ M1:500

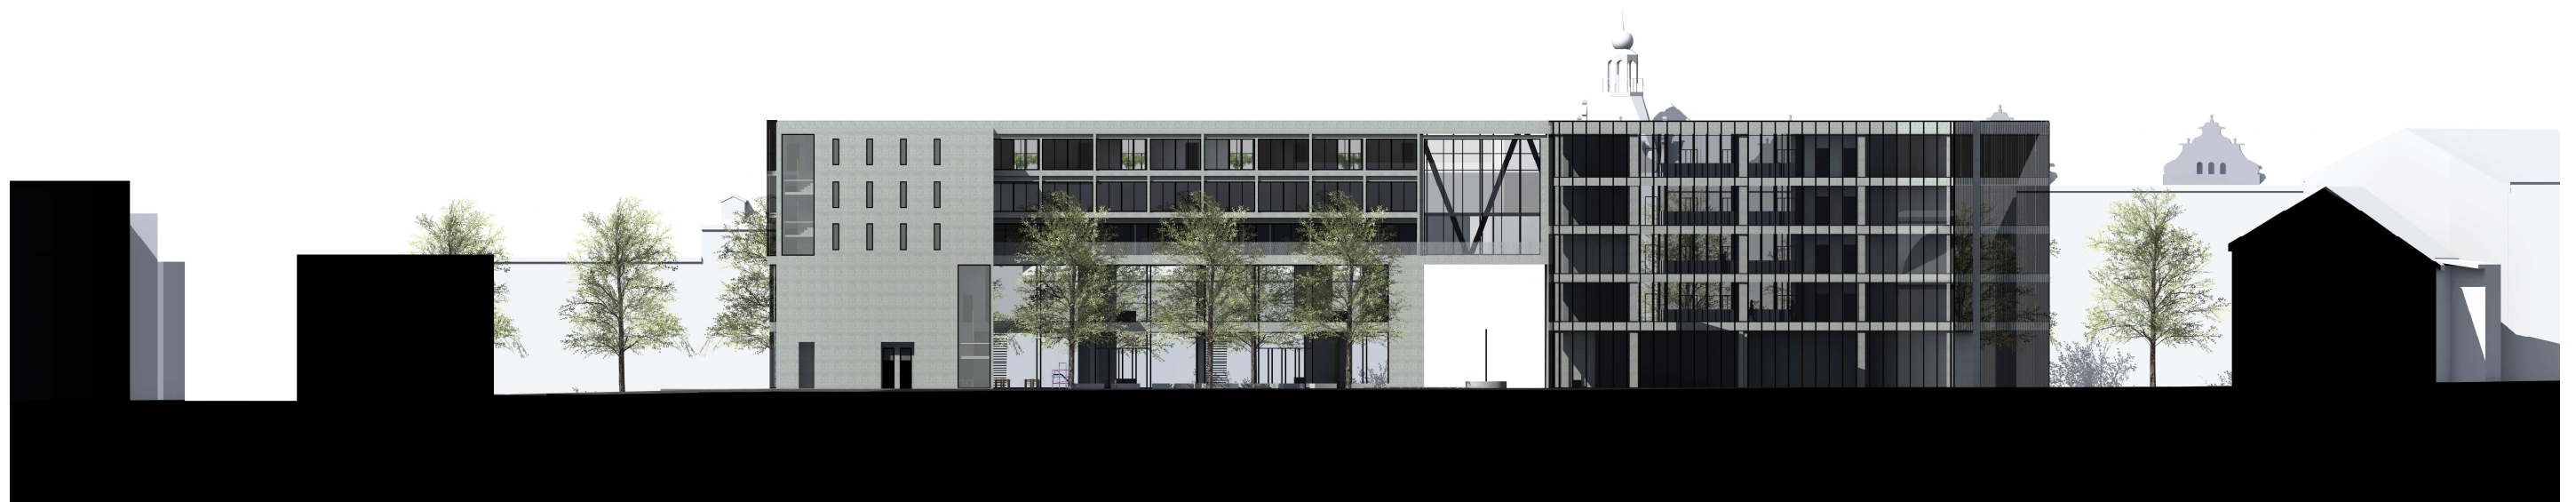

POHLED ZÁPADNÍ M1:500

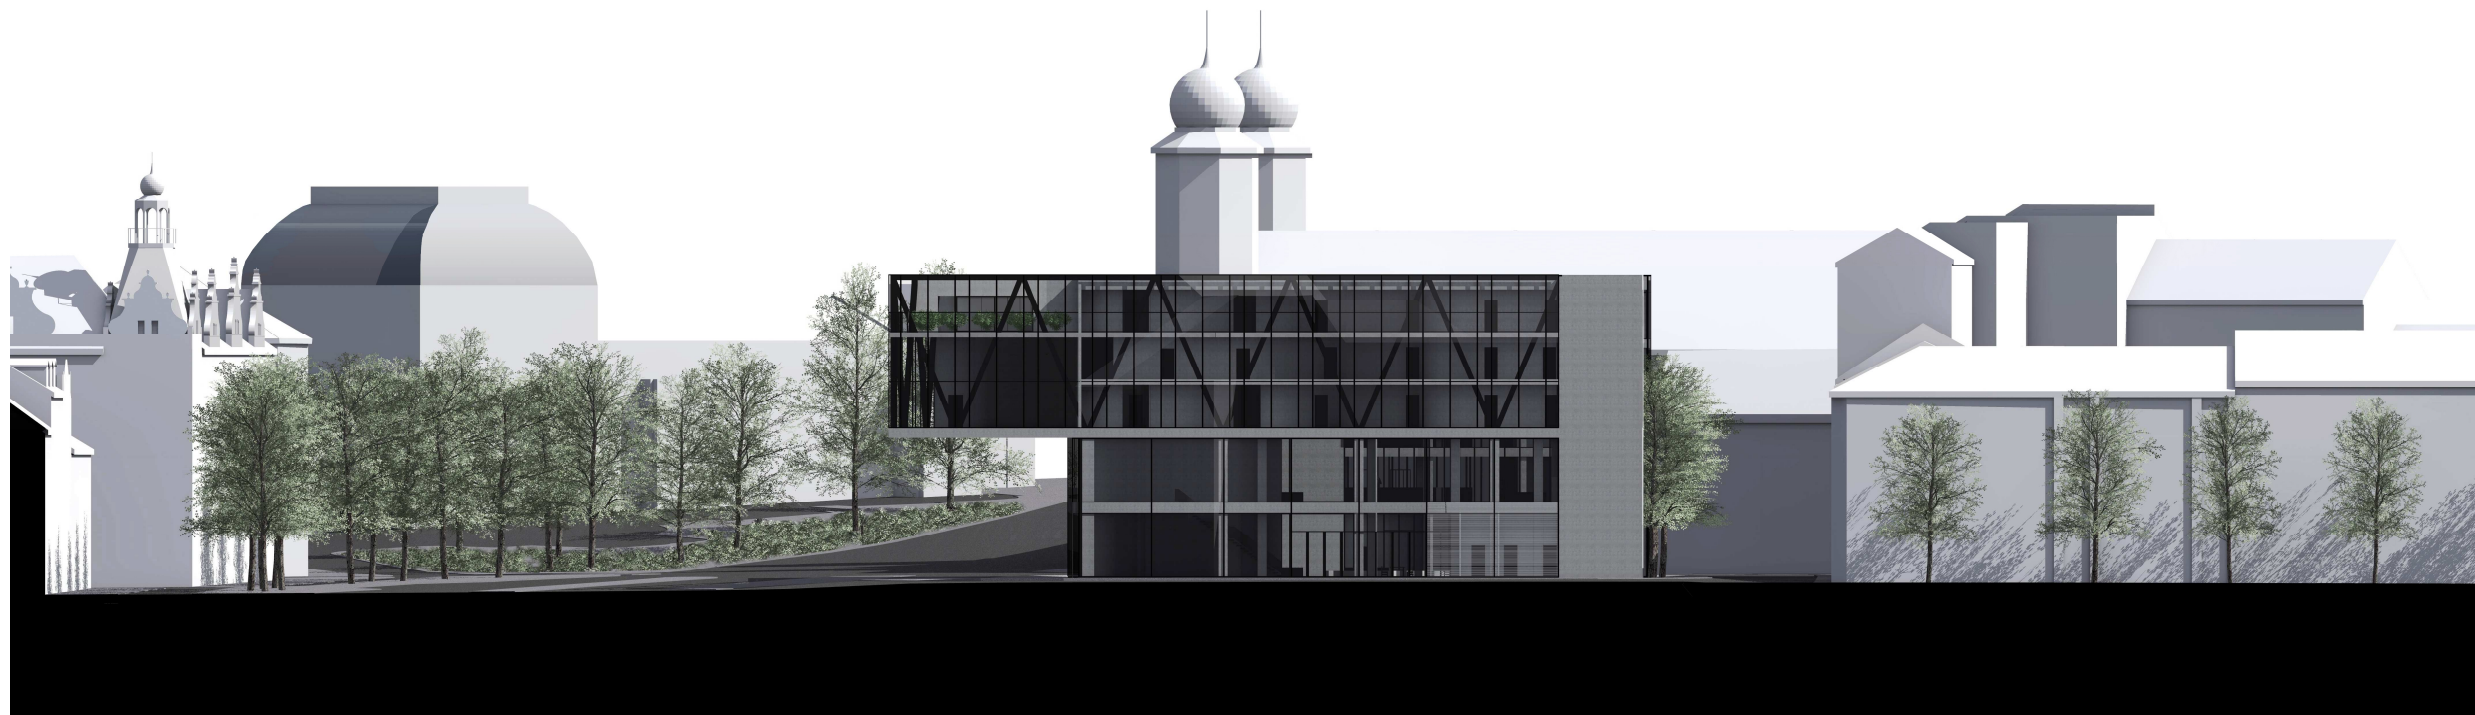

POHLED SEVERNÍ M1:500

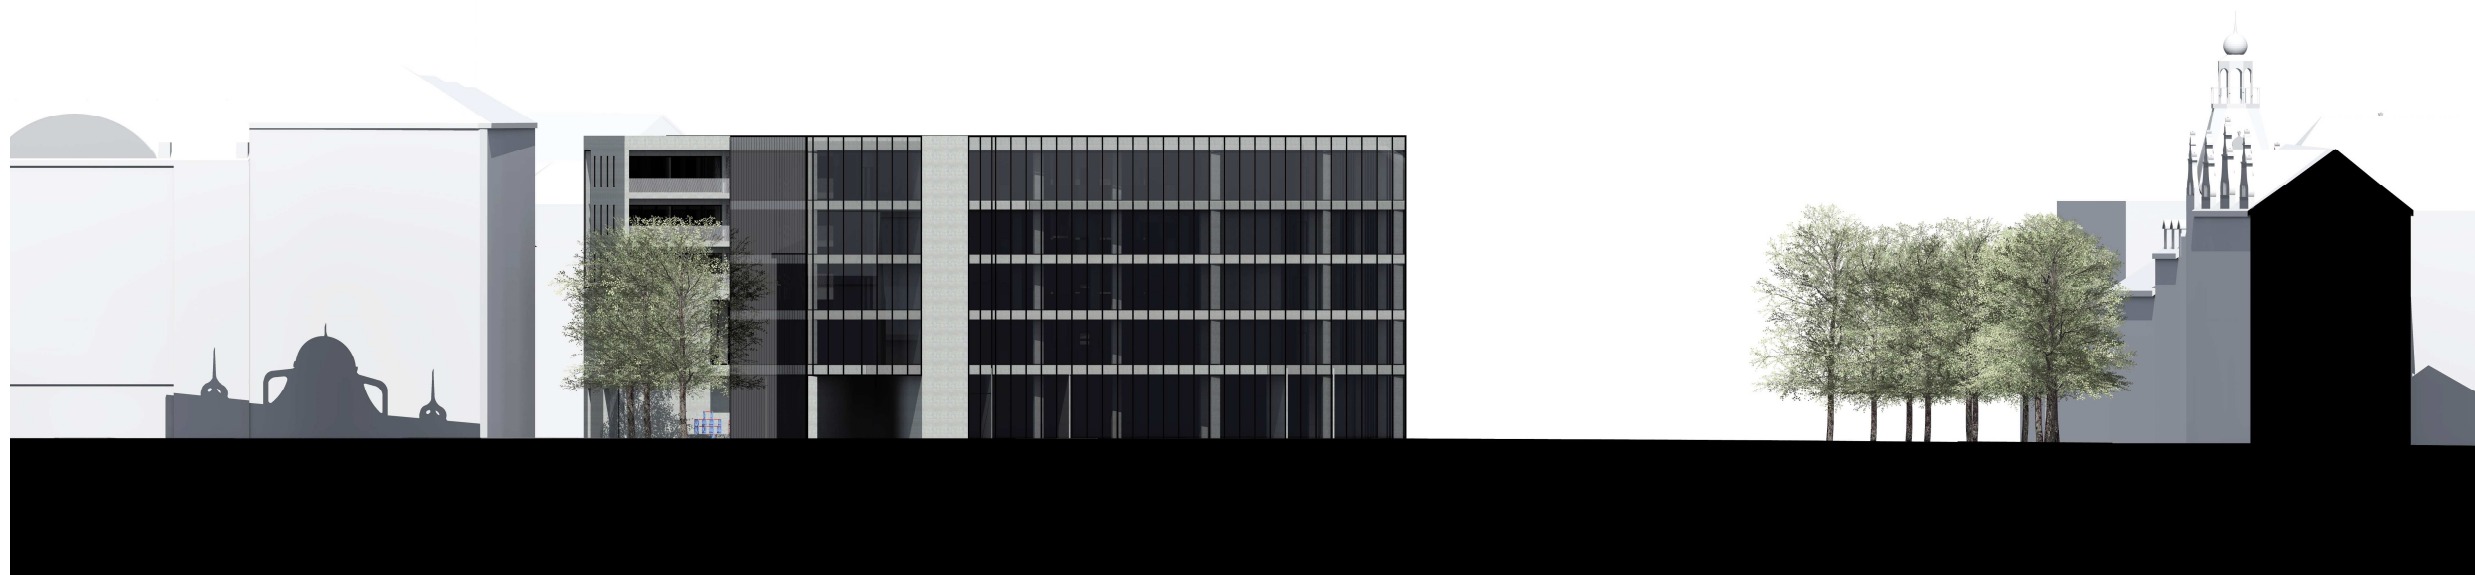

POHLED JIŽNÍ M1:500