



LEGENDA:

- ZÁVAZNÉ PRVKY**
- POLYFUNKČNÍ ÚZEMÍ**
- OBYTNÁ**
- OB ČISTĚ OBYTNÉ
 - OV VŠEOBECNĚ OBYTNÉ
- SMÍŠENÁ**
- SV VŠEOBECNĚ SMÍŠENÁ
 - SVK SMÍŠENÉ MĚSTSKÉHO JÁDRA
- VÝROBY A SLUŽEB**
- VN NERUŠÍCÍ VÝROBY A SLUŽEB
 - VS VÝROBY, SKLADOVÁNÍ A DISTRIBUCE
- SPORTU A REKREACE**
- SP SPORTU
 - SO1,3 ODDECHU
- ZVLÁŠTNÍ KOMPLEXY**
- ZOB ORCHOVNÍ
 - ZVS VYSOKOŠKOLSKÉ
 - ZKC KULTURY A CÍRKVE
 - ZVO OSTATNÍ
- MONOFUNKČNÍ PLOCHY**
- VEREJNÉ VYBAVENÍ**
- SV VĚREJNÉ VYBAVENÍ
 - SVK ARMÁDA A BEZPEČNOST
- DOPRAVA**
- SD, S1, S2, S4 VYBRANÁ KOMUNIKAČNÍ SÍŤ
 - DZ TRATE A ZAŘÍZENÍ ŽELEZNIČNÍ DOPRAVY, NÁKLADNÍ TERMINÁLY
 - DL DOPRAVNÍ, VOJENSKÁ A SPORTOVNÍ LETIŠTĚ
 - DOP GARáže A PARKOVISTĚ
 - Dn PLOCHY A ZAŘÍZENÍ HROMADNÉ DOPRAVY OSOB
 - DP PŘÍSTAVY A PŘÍSTAVIŠTĚ, PLYNĚNÍ KOMORY
 - DU URBANISTICKY VÝZNAMNÉ PLOCHY A DOPRAVNÍ SPOJENÍ

- PŘEKRYVNÁ ZNAČENÍ**
- 17 FUNKČNÍ PLOCHA O ROZLOZE MENŠÍ NEŽ 2500 m² V RÁMCI JINÉ FUNKČNÍ PLOCHY
 - 7 FUNKČNÍ PLOCHA BEZ SPECIFIKACE ROZLOHY A PŘESNĚHO UMÍSTĚNÍ V RÁMCI JINÉ FUNKČNÍ PLOCHY
- VÝMEZENÍ USES**
- ZAPLAVOVÁ ÚZEMÍ (VE SMYSLU ZÁKONA Č. 254/2001 Sb.)
 - VELKÁ ROZVOJOVÁ ÚZEMÍ
 - VELKÁ ÚZEMÍ REKREACE
 - NEROZVOJOVÁ ÚZEMÍ
 - CELOMĚSTSKÝ SYSTÉM ZELENĚ
 - HŘANICE ÚZEMÍ SE ZAKAZEM VYSOKÝCH STAVĚB
 - HISTORICKÁ JÁDRA OBČÍ SE STANOVENOU VÝŠKOVOU REGULACÍ
- ÚZEMNÍ REZERVY**
- ZÁVAZNÝ NÁVRHU ÚZEMNÍ REZERVA
- SMĚRNÉ PRVKY**
- PROSTOROVÁ REGULACE**
- AK,S SMĚRNÝ KÓD MÍRY VYUŽITÍ ÚZEMÍ
- LIMITY**
- OCHRANNÁ PÁSMO A CHRÁNĚNÁ ÚZEMÍ**
- OCHRANNÁ A BEZPEČNOSTNÍ PÁSMO HLAVNÍCH ENERGETICKÝCH LINIÍ VYBĚH STAVĚB (VE SMYSLU ZÁKONA Č. 458/2000 Sb.)
 - OCHRANNÁ PÁSMO TELEKOMUNIKAČNÍCH ZAŘÍZENÍ (VE SMYSLU ZÁKONA Č. 127/2005 Sb.)
 - HŘANICE OCHRANNÉHO PÁSMO DALNÍCH RYCHLOSTNÍCH SILNIC, RYCHLOSTNÍCH MÍSTNÍCH KOMUNIKACÍ A OSTATNÍCH SILNIC I. TŘÍDY (VE SMYSLU ZÁKONA Č. 114/1992 Sb.)
 - OCHRANNÁ PÁSMO VYSOKORYCHLOSTNÍCH TRATÍ
 - OCHRANNÁ PÁSMO LETIŠŤ S VYSOKÝM OMEZENÍM - DO VÝŠKY VNITŘNÍ VODNÍHO PLOCHY (VE SMYSLU ZÁKONA Č. 49/1997 Sb.)
 - OCHRANNÁ HLUKOVÁ PÁSMO LETIŠŤ - ZÓNA A
 - OCHRANNÁ HLUKOVÁ PÁSMO LETIŠŤ - ZÓNA B
 - HŘANICE BILANCOVANÝCH VYHRADNĚNÝCH LOŽISEK VEDENÝCH V EVIDENCI ZÁSOB (VE SMYSLU ZÁKONA Č. 441/1988 Sb.)
 - HŘANICE BILANCOVANÝCH NEVYHRADNĚNÝCH LOŽISEK VEDENÝCH V EVIDENCI ZÁSOB (VE SMYSLU ZÁKONA Č. 441/1988 Sb.)
 - HŘANICE OSTATNÍCH NEBILANCOVANÝCH LOŽISEK (VE SMYSLU ZÁKONA Č. 441/1988 Sb.)
 - HŘANICE CHRÁNĚNÝCH LOŽISEKOVÝCH ÚZEMÍ (VE SMYSLU ZÁKONA Č. 441/1988 Sb.)
 - HŘANICE DOBÝVACÍCH PROSTORŮ (VE SMYSLU ZÁKONA Č. 441/1988 Sb.)
 - HŘANICE PAMÁTKOVÝCH REZERVACÍ (VE SMYSLU ZÁKONA Č. 20/1987 Sb.)
 - OCHRANNÁ PÁSMO PAMÁTKOVÝCH REZERVACÍ (VE SMYSLU ZÁKONA Č. 20/1987 Sb.)
 - PAMÁTKOVÉ ZÓNY (VE SMYSLU ZÁKONA Č. 20/1987 Sb.) - VYHLÁŠENÉ
 - ARCHEOLOGICKÉ LOKALITY (VE SMYSLU ZÁKONA Č. 20/1987 Sb.)
 - CHRÁNĚNÁ KRAJINÁ OBLAST ČESKÝ KRÁJ (VE SMYSLU ZÁKONA Č. 114/1992 Sb.)
 - ZVLÁŠTĚ CHRÁNĚNÁ ÚZEMÍ (VE SMYSLU ZÁKONA Č. 114/1992 Sb.)
 - OCHRANNÁ PÁSMO ZVLÁŠTĚ CHRÁNĚNÝCH ÚZEMÍ (VE SMYSLU ZÁKONA Č. 114/1992 Sb.)
 - PŘÍRODNÍ PÁRKY (VE SMYSLU ZÁKONA Č. 114/1992 Sb.)
 - REGISTROVANÝ VÝZNAMNÝ KRAJINNÝ PRAVEK (VE SMYSLU ZÁKONA Č. 114/1992 Sb.)

- TRASY VYSOKORYCHLOSTNÍCH TRATÍ (VRT)**
- TRASY A STANICE METRA
 - LANOVKY
- TECHNICKÉ VYBAVENÍ**
- TV VODNÍ HOSPODÁŘSTVÍ
 - TVE ENERGETIKA
 - TI ZAŘÍZENÍ PRO PŘENOS INFORMACÍ
 - TVD ODPADOVÉ HOSPODÁŘSTVÍ
 - TĚŽBA SUROVIN
 - TEP TĚŽBA SUROVIN
- VODNÍ PLOCHY A SUCHÉ POLDRY**
- VDP VODNÍ TOKY A PLOCHY, PLYNĚNÍ KANÁLY
 - SUP SUCHÉ POLDRY
- PŘÍRODA, KRAJINA A ZELEN**
- LA LESNÍ POROSTY
 - ZP PÁRKY, HISTORICKÉ ZAHRADY A HRBITOVY
 - ZMK ZELEN MĚSTSKÁ A KRAJINNÁ
 - ML LOKY A PASTVINY
 - IZ IZOLAČNÍ ZELEN
 - ZELEN VYŽADUJÍCÍ ZVLÁŠTNÍ OCHRANU
- PĚŠTEBNÍ PLOCHY**
- PS SADY, ZAHRADY A VINICE
 - PZA ZAHRADNICTVÍ
 - FZO ZAHRADY A ZAHRADKOVÉ OSADY
 - OP ORNÁ PŮDA, PLOCHY PRO PĚŠTOVÁNÍ ZELENINY

- ZÁVAZNÉ PRVKY**
- POLYFUNKČNÍ ÚZEMÍ**
- OBYTNÁ**
- OB ČISTĚ OBYTNÉ
 - OV VŠEOBECNĚ OBYTNÉ
- SMÍŠENÁ**
- SV VŠEOBECNĚ SMÍŠENÁ
 - SVK SMÍŠENÉ MĚSTSKÉHO JÁDRA
- VÝROBY A SLUŽEB**
- VN NERUŠÍCÍ VÝROBY A SLUŽEB
 - VS VÝROBY, SKLADOVÁNÍ A DISTRIBUCE
- SPORTU A REKREACE**
- SP SPORTU
 - SO1,3 ODDECHU
- ZVLÁŠTNÍ KOMPLEXY**
- ZOB ORCHOVNÍ
 - ZVS VYSOKOŠKOLSKÉ
 - ZKC KULTURY A CÍRKVE
 - ZVO OSTATNÍ
- MONOFUNKČNÍ PLOCHY**
- VEREJNÉ VYBAVENÍ**
- SV VĚREJNÉ VYBAVENÍ
 - SVK ARMÁDA A BEZPEČNOST
- DOPRAVA**
- SD, S1, S2, S4 VYBRANÁ KOMUNIKAČNÍ SÍŤ
 - DZ TRATE A ZAŘÍZENÍ ŽELEZNIČNÍ DOPRAVY, NÁKLADNÍ TERMINÁLY
 - DL DOPRAVNÍ, VOJENSKÁ A SPORTOVNÍ LETIŠTĚ
 - DOP GARáže A PARKOVISTĚ
 - Dn PLOCHY A ZAŘÍZENÍ HROMADNÉ DOPRAVY OSOB
 - DP PŘÍSTAVY A PŘÍSTAVIŠTĚ, PLYNĚNÍ KOMORY
 - DU URBANISTICKY VÝZNAMNÉ PLOCHY A DOPRAVNÍ SPOJENÍ

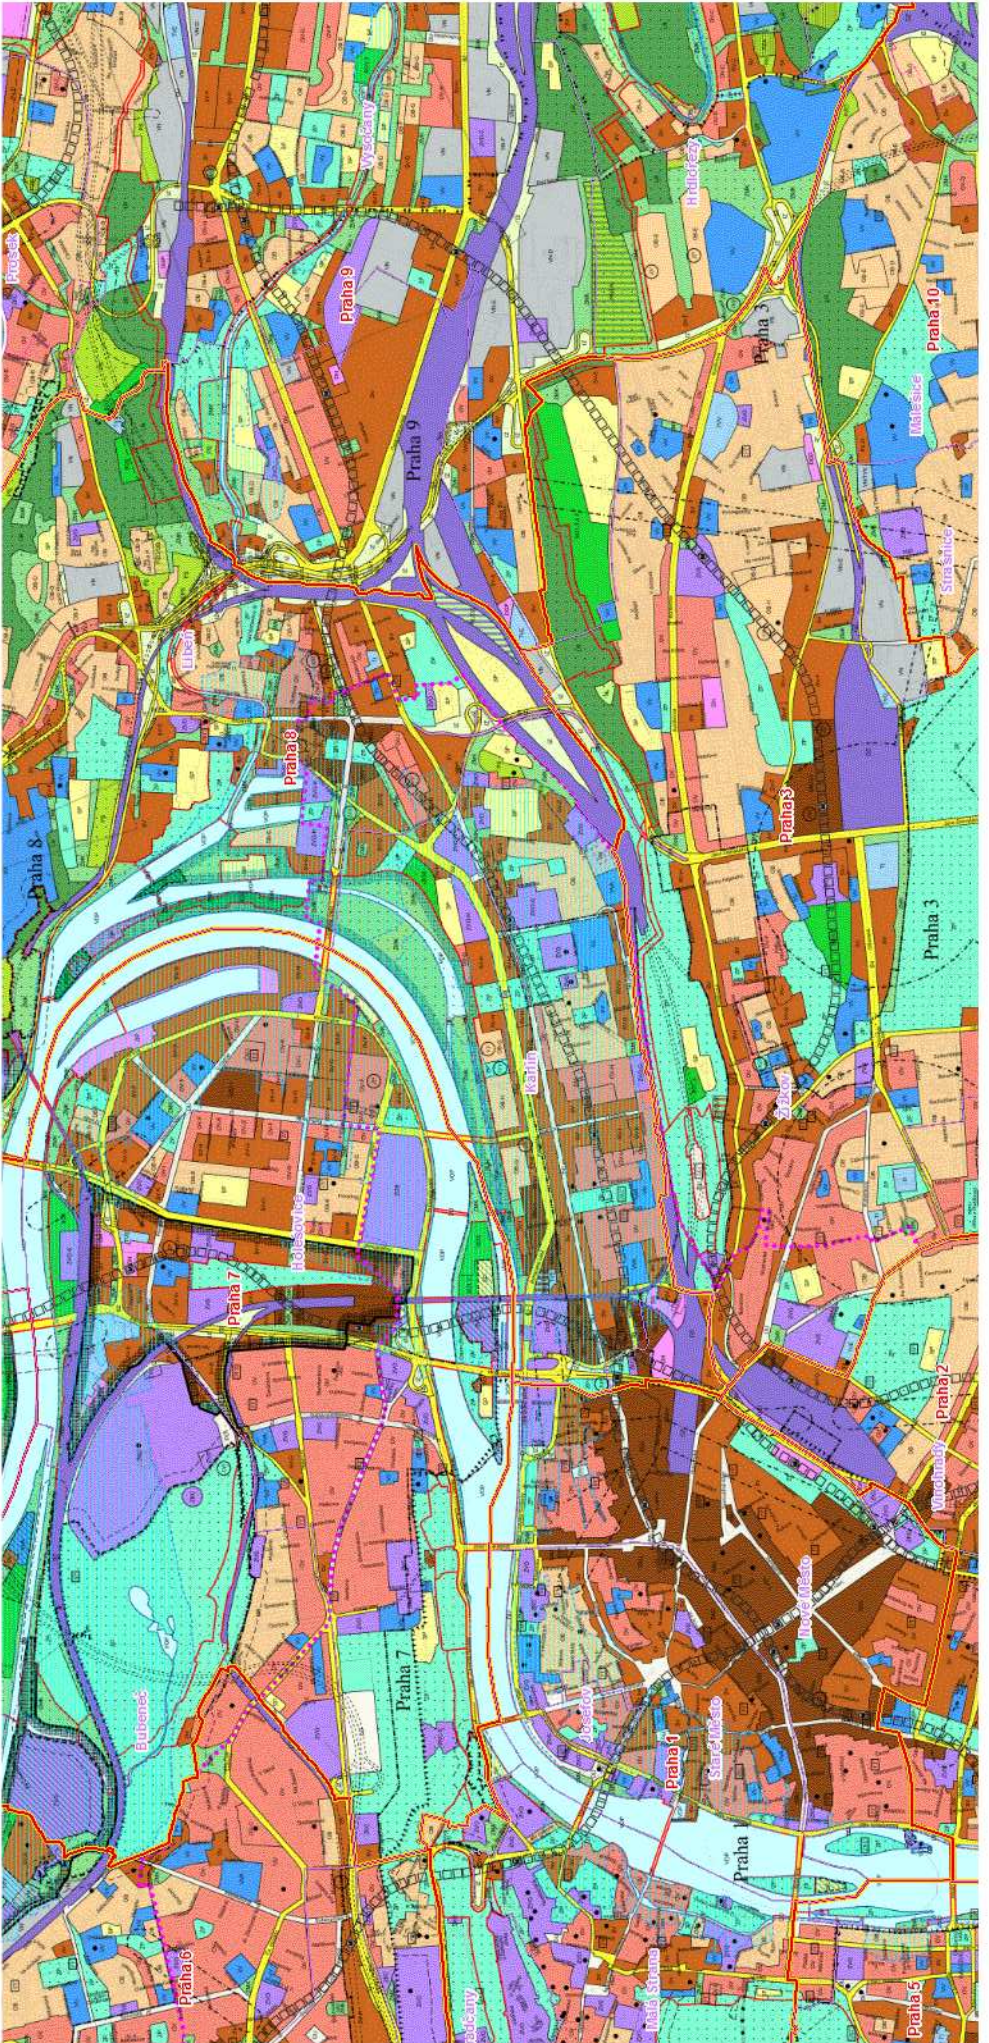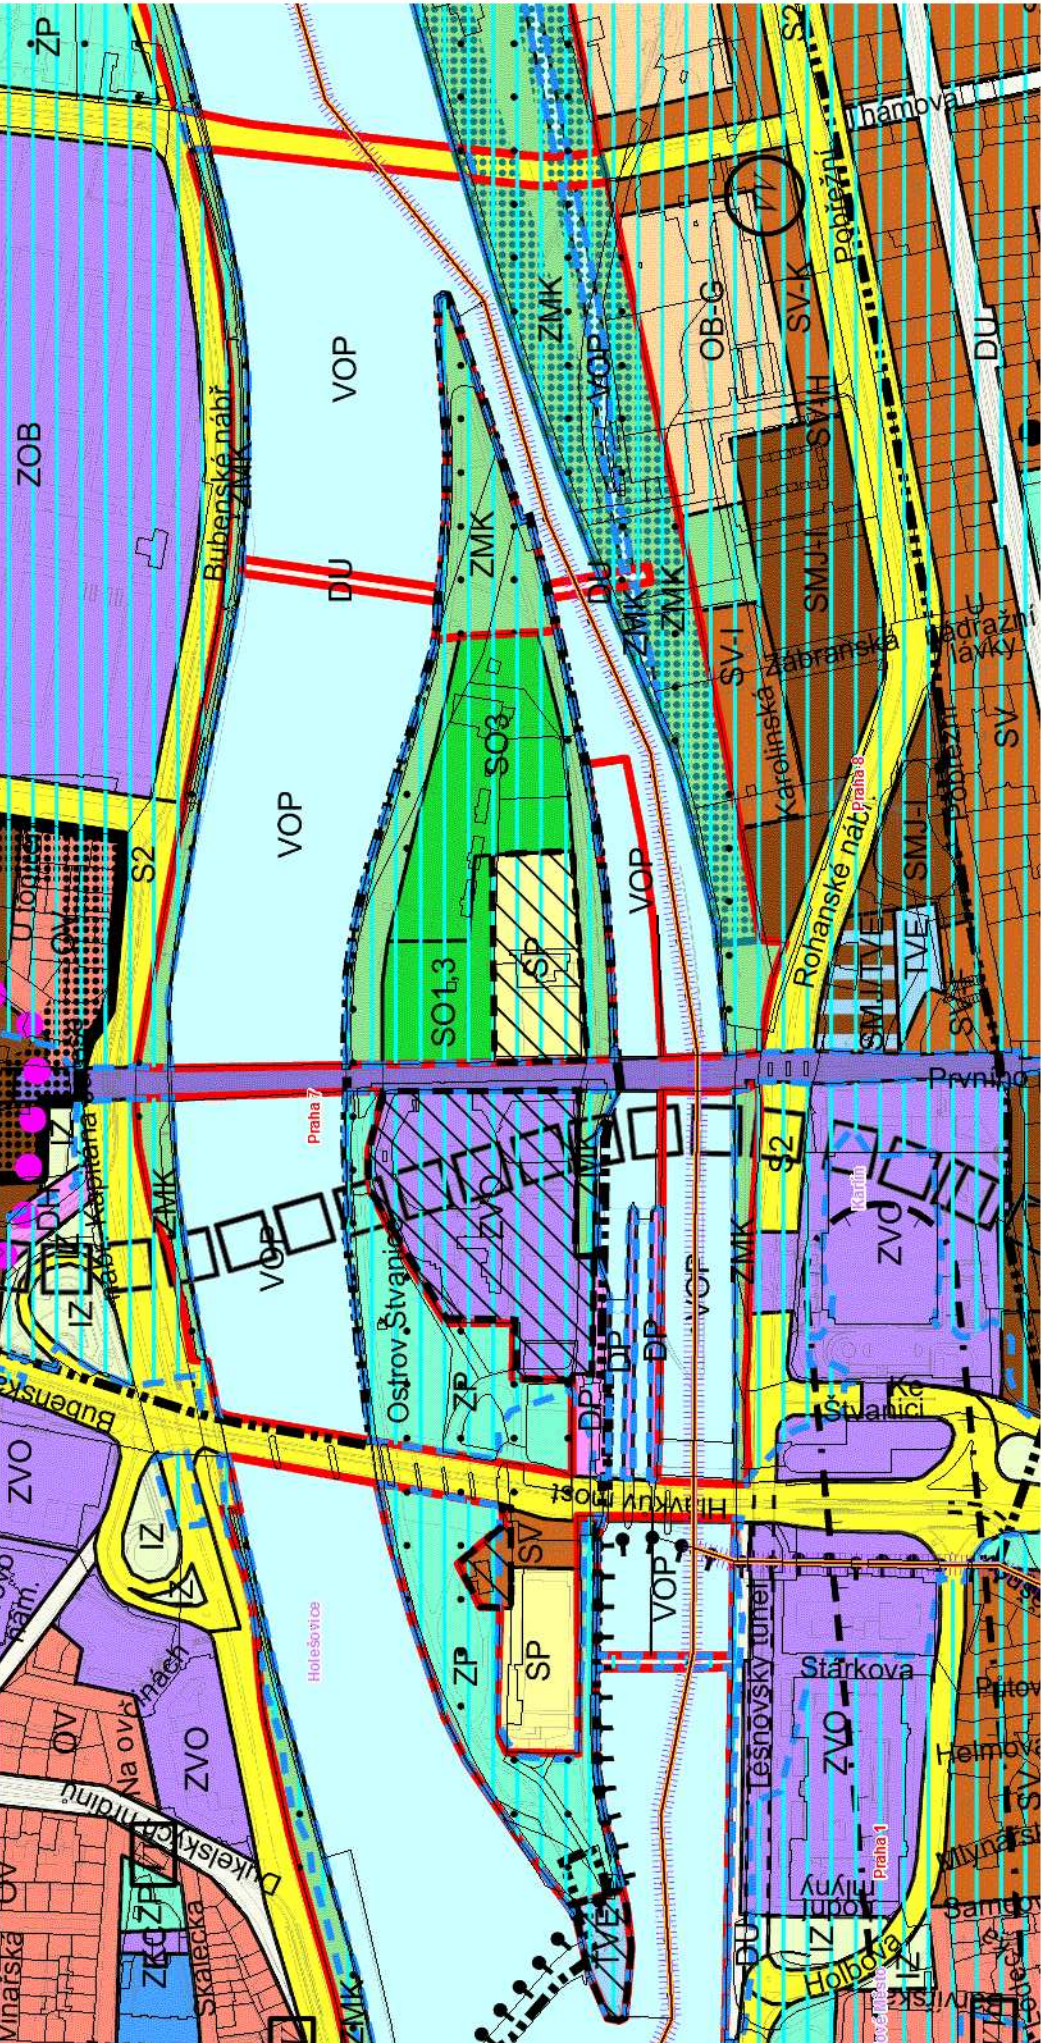

ÚZEMNÍ PLÁN - PLÁN VYUŽITÍ PLOCH