



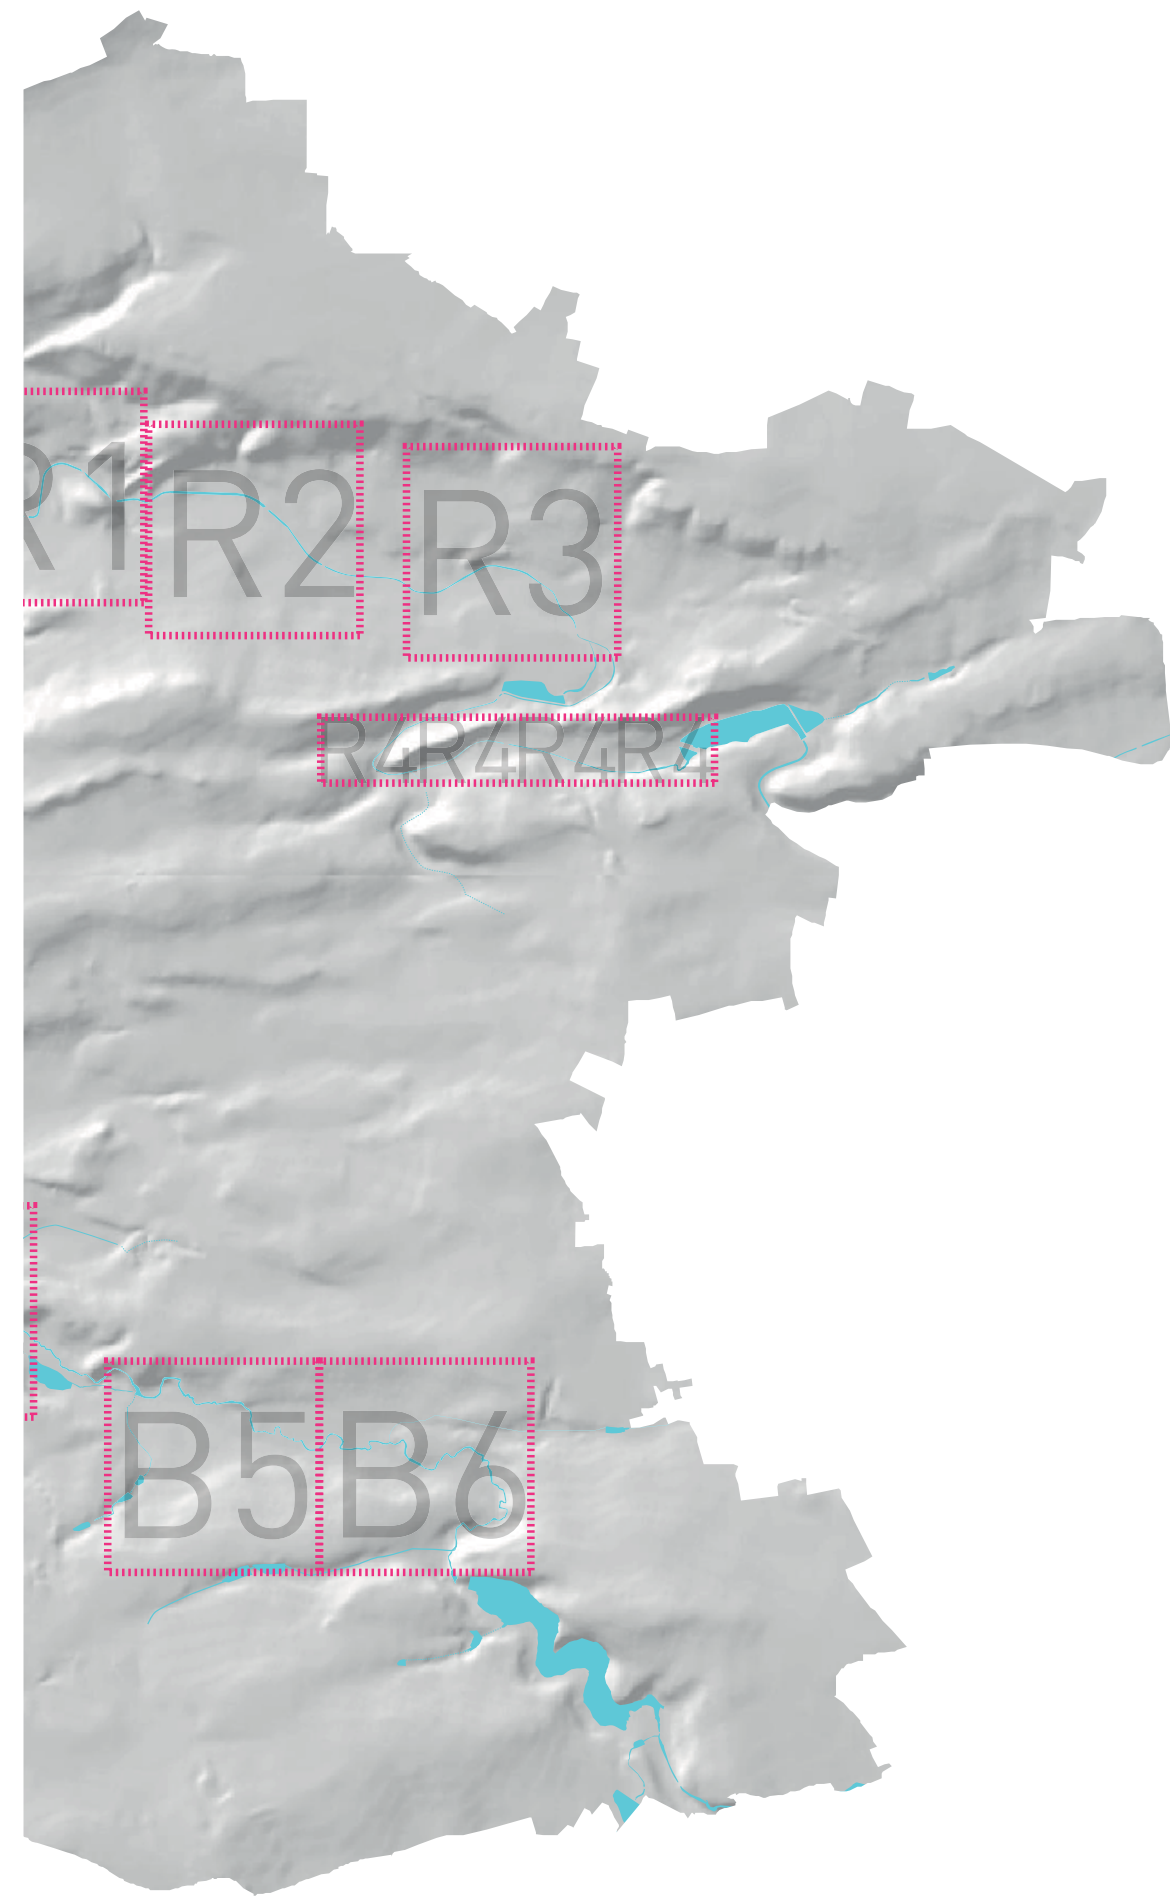

# 045 NÁVRH




Návrh sestává z několika částí, které odráží, jak jsem se přibližovala z velkého měřítku celku ke konkrétním místům. Každému potoku jsem přiřadila jasně danou koncepci, která vychází z jeho charakteristik. Dalším krokem bylo vytipování oblastí zájmu, tzv. čtverců, které je nutno zpracovávat jako celek. V každém z čtverců je definovaných několik míst, u nichž jsem určila jejich problémy k řešení, ale také potenciály ke zúročení. Návrh má sloužit jako návod k navrhování jednotlivých míst. Návrhy samotných míst, vytržené z kontextu celku, sice mohou působit příjemně, ale teprve jejich zasazení do systému prostor dává návrhu úplnost a sílu.

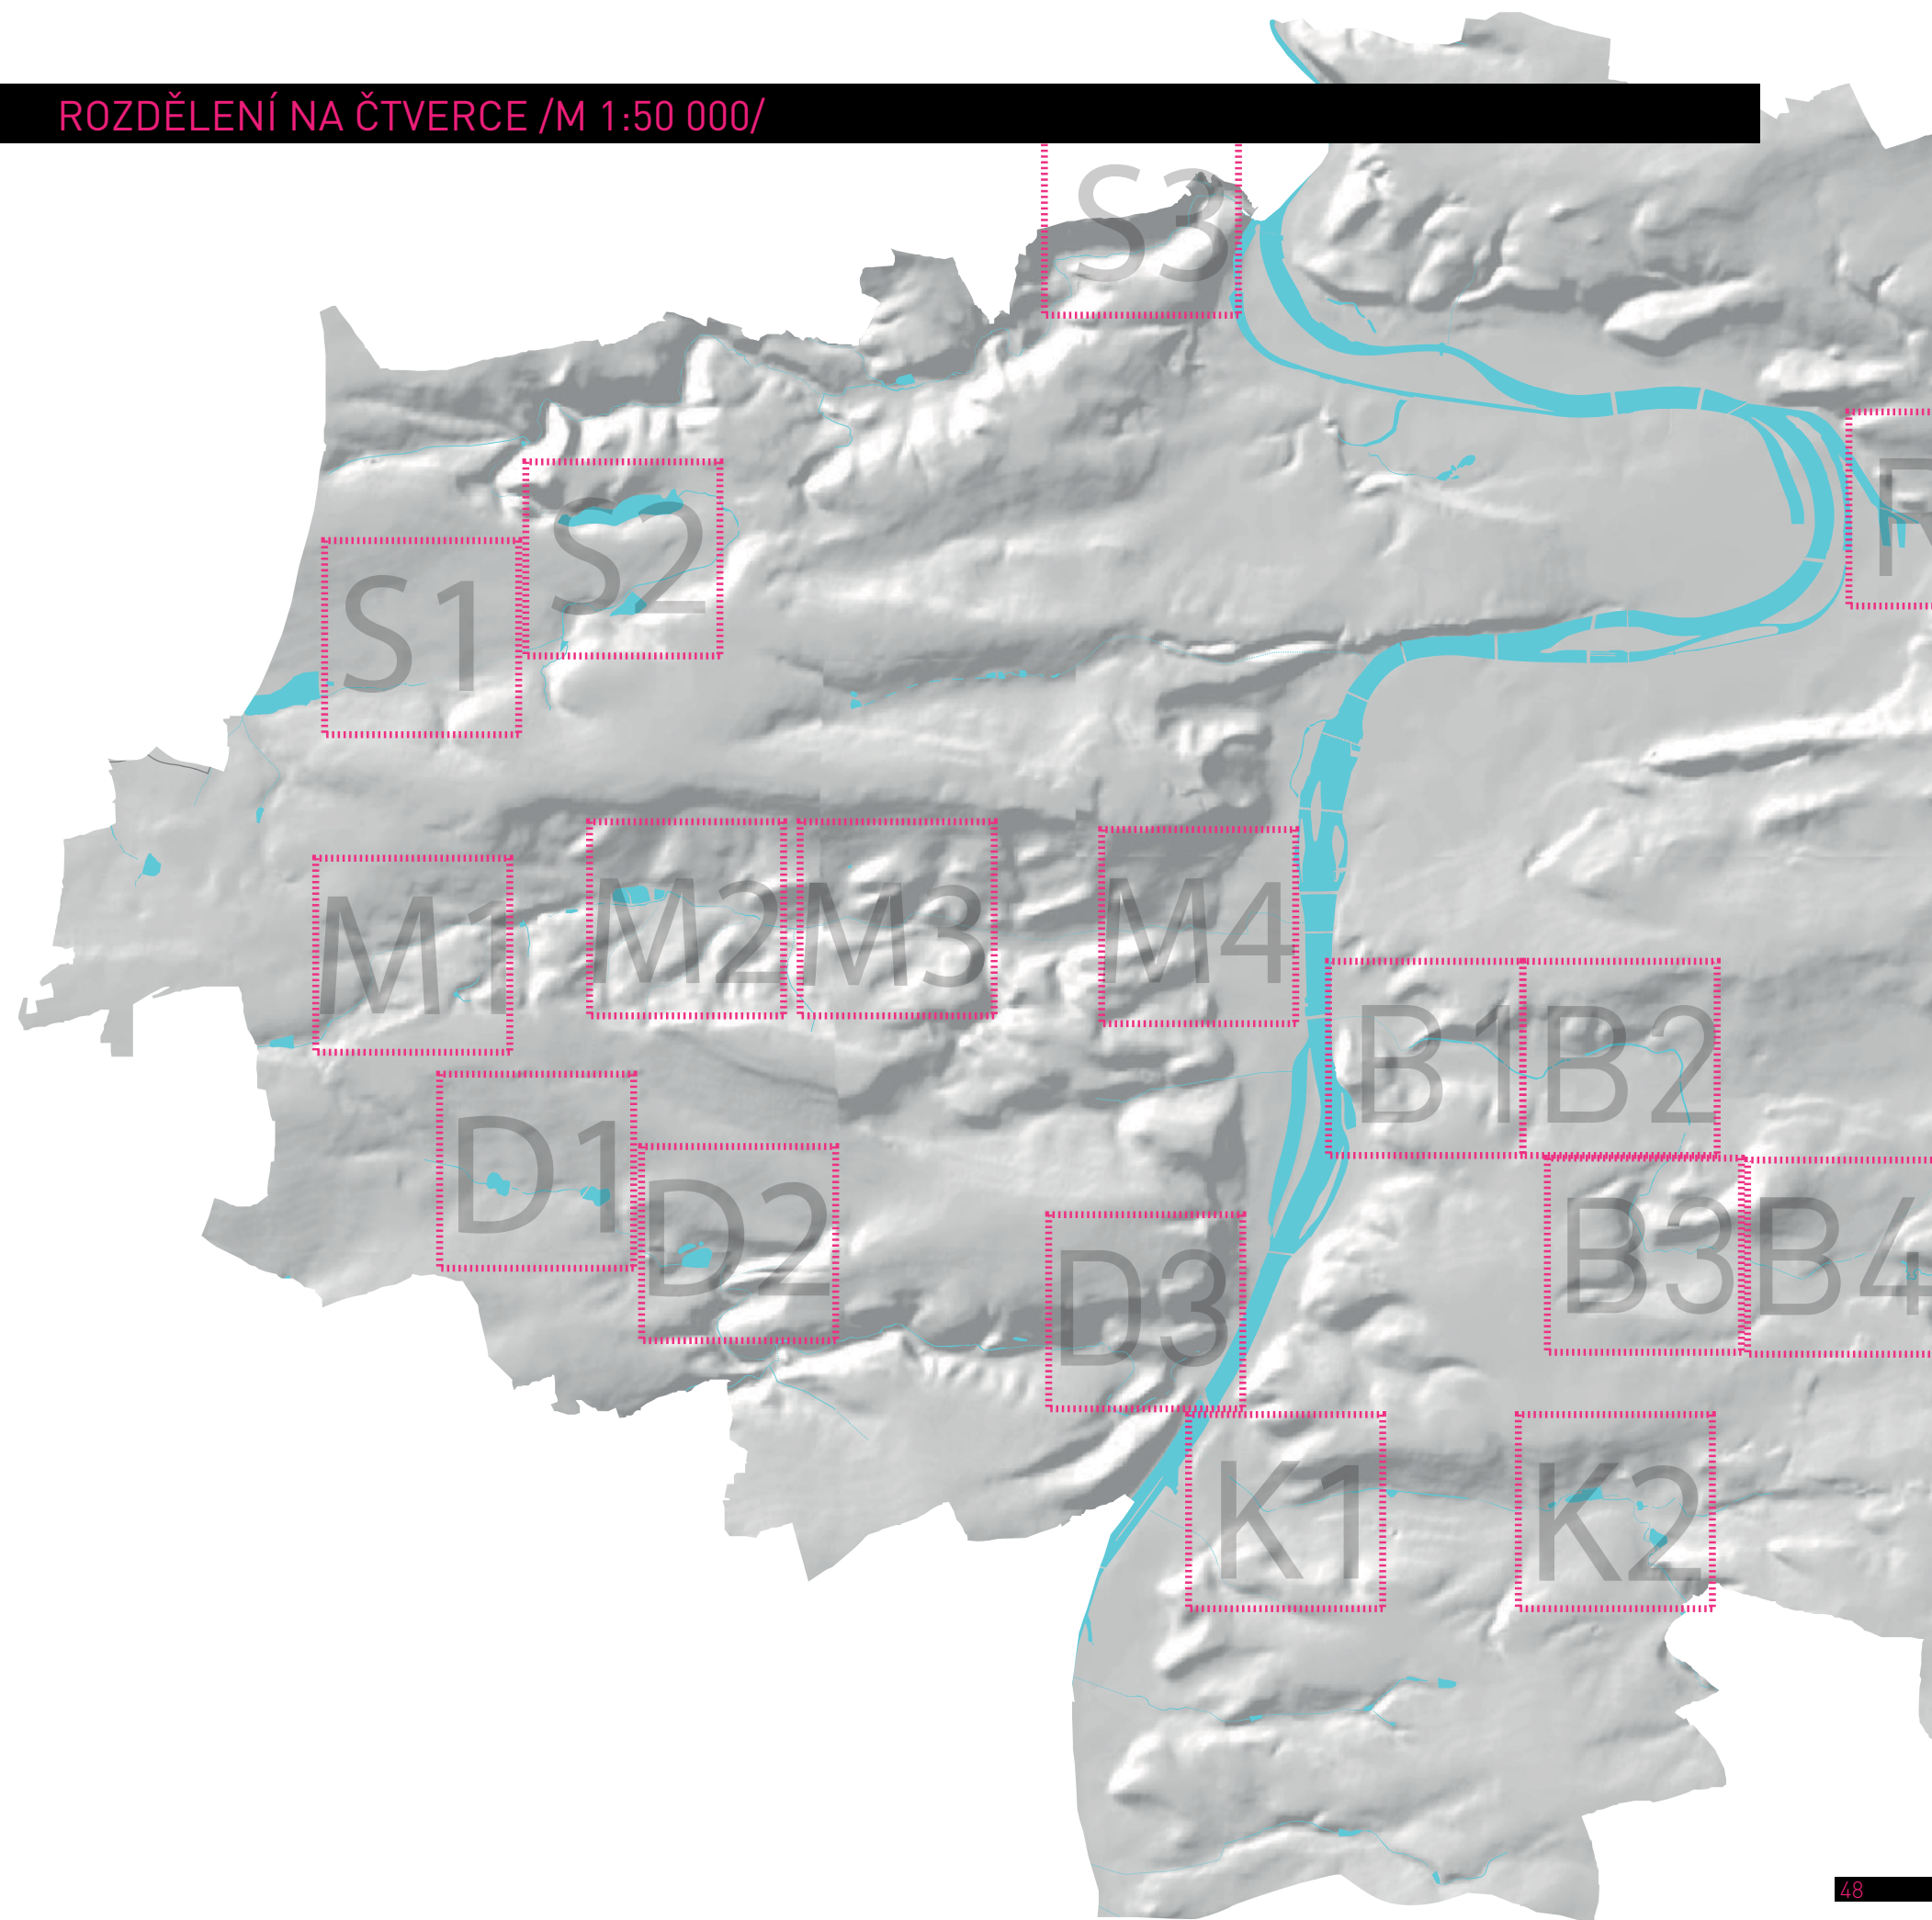


- B1 VÝTOŇ/VYŠEHRAD
- B2 VRŠOVICE/NUSLE
- B3 NUSLE
- B4 MICHLE
- B5 ZÁBĚHLICE
- B6 HOSTIVAŘ
- R1 LIBEŇ
- R2 VYSOČANY
- R3 VYSOČANY/HLOUBĚTÍN
- R4 HRDLOŘEZY/KYJE
- M1 ŘEPA
- M2 MOTOL
- M3 KOŠÍŘE
- M4 SMÍCHOV
- D1 STODŮLKY
- D2 BUTOVICE
- D3 HLUBOČEPA
- K1 BRANÍK
- K2 KRČ
- S1 RUZYŇE
- S2 LIBOČ
- S3 POQBABA




# GENEREL PRO BOTIČ /M 1:25 000/

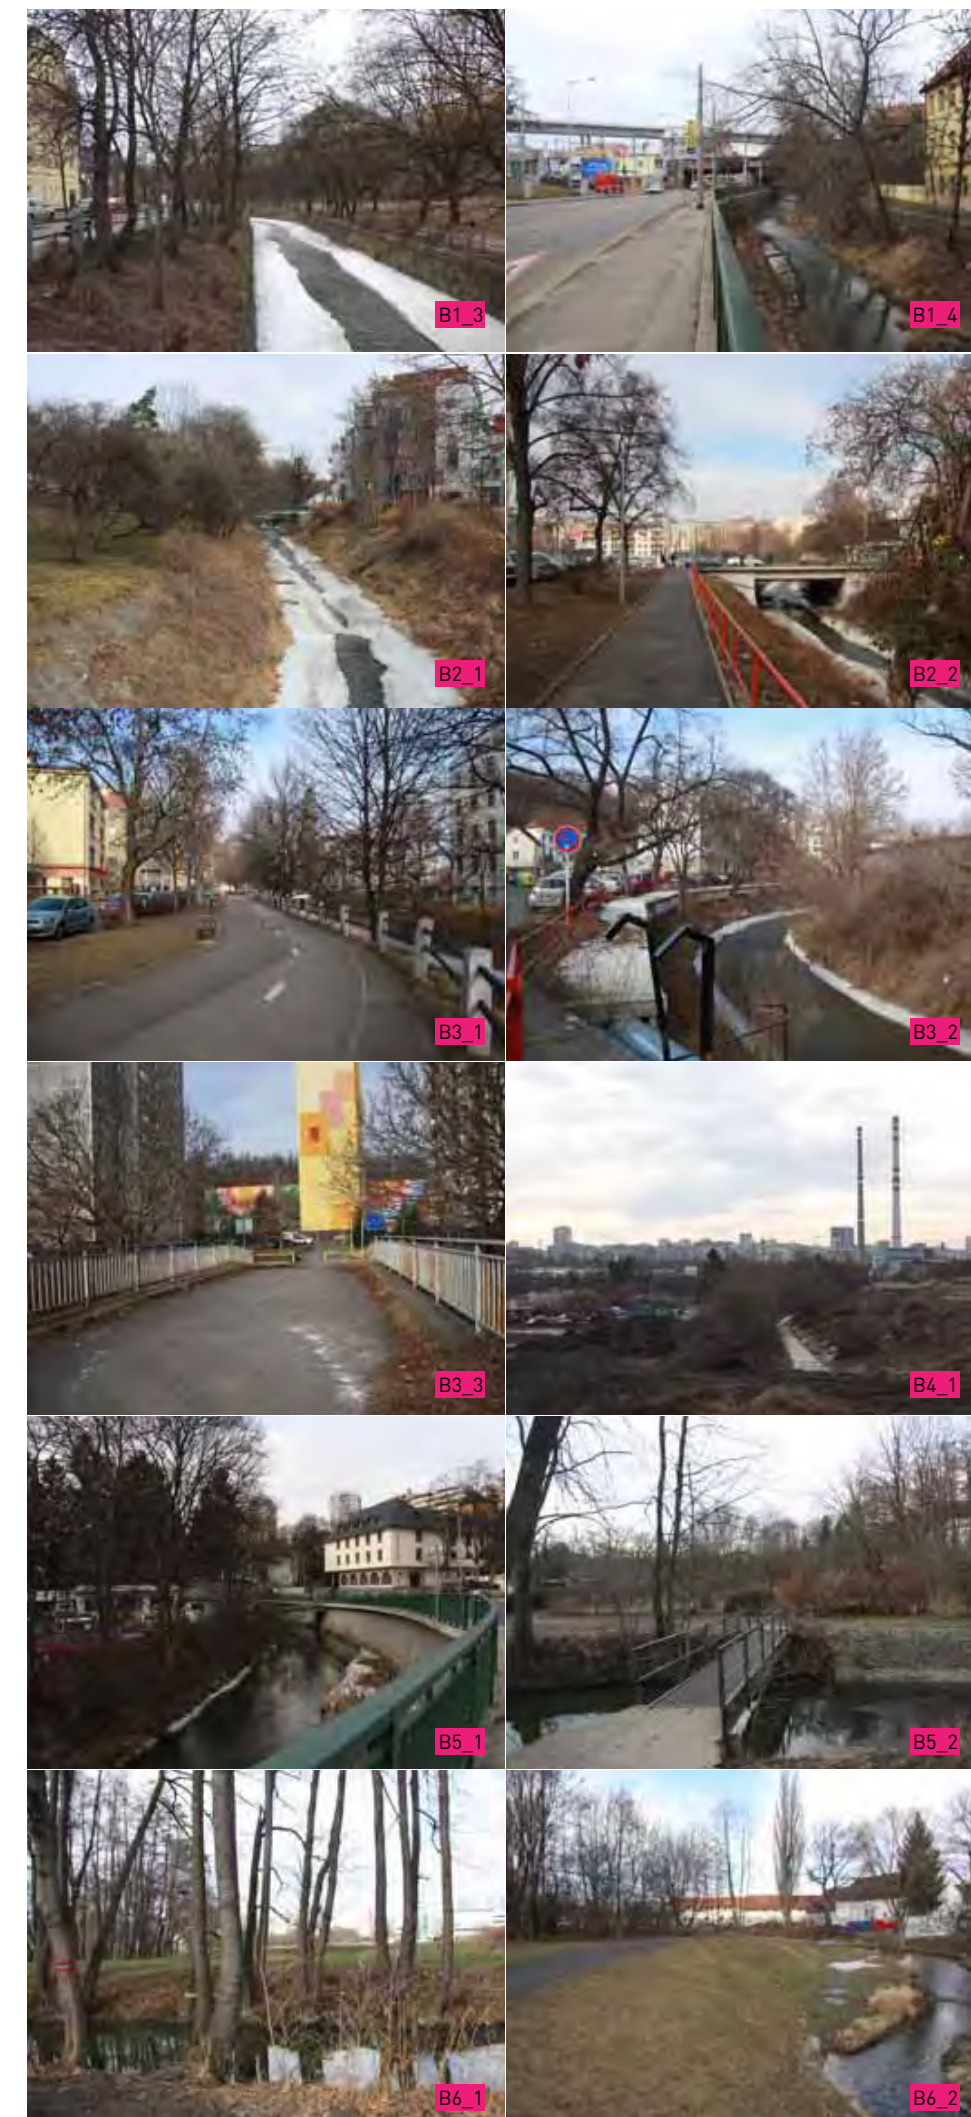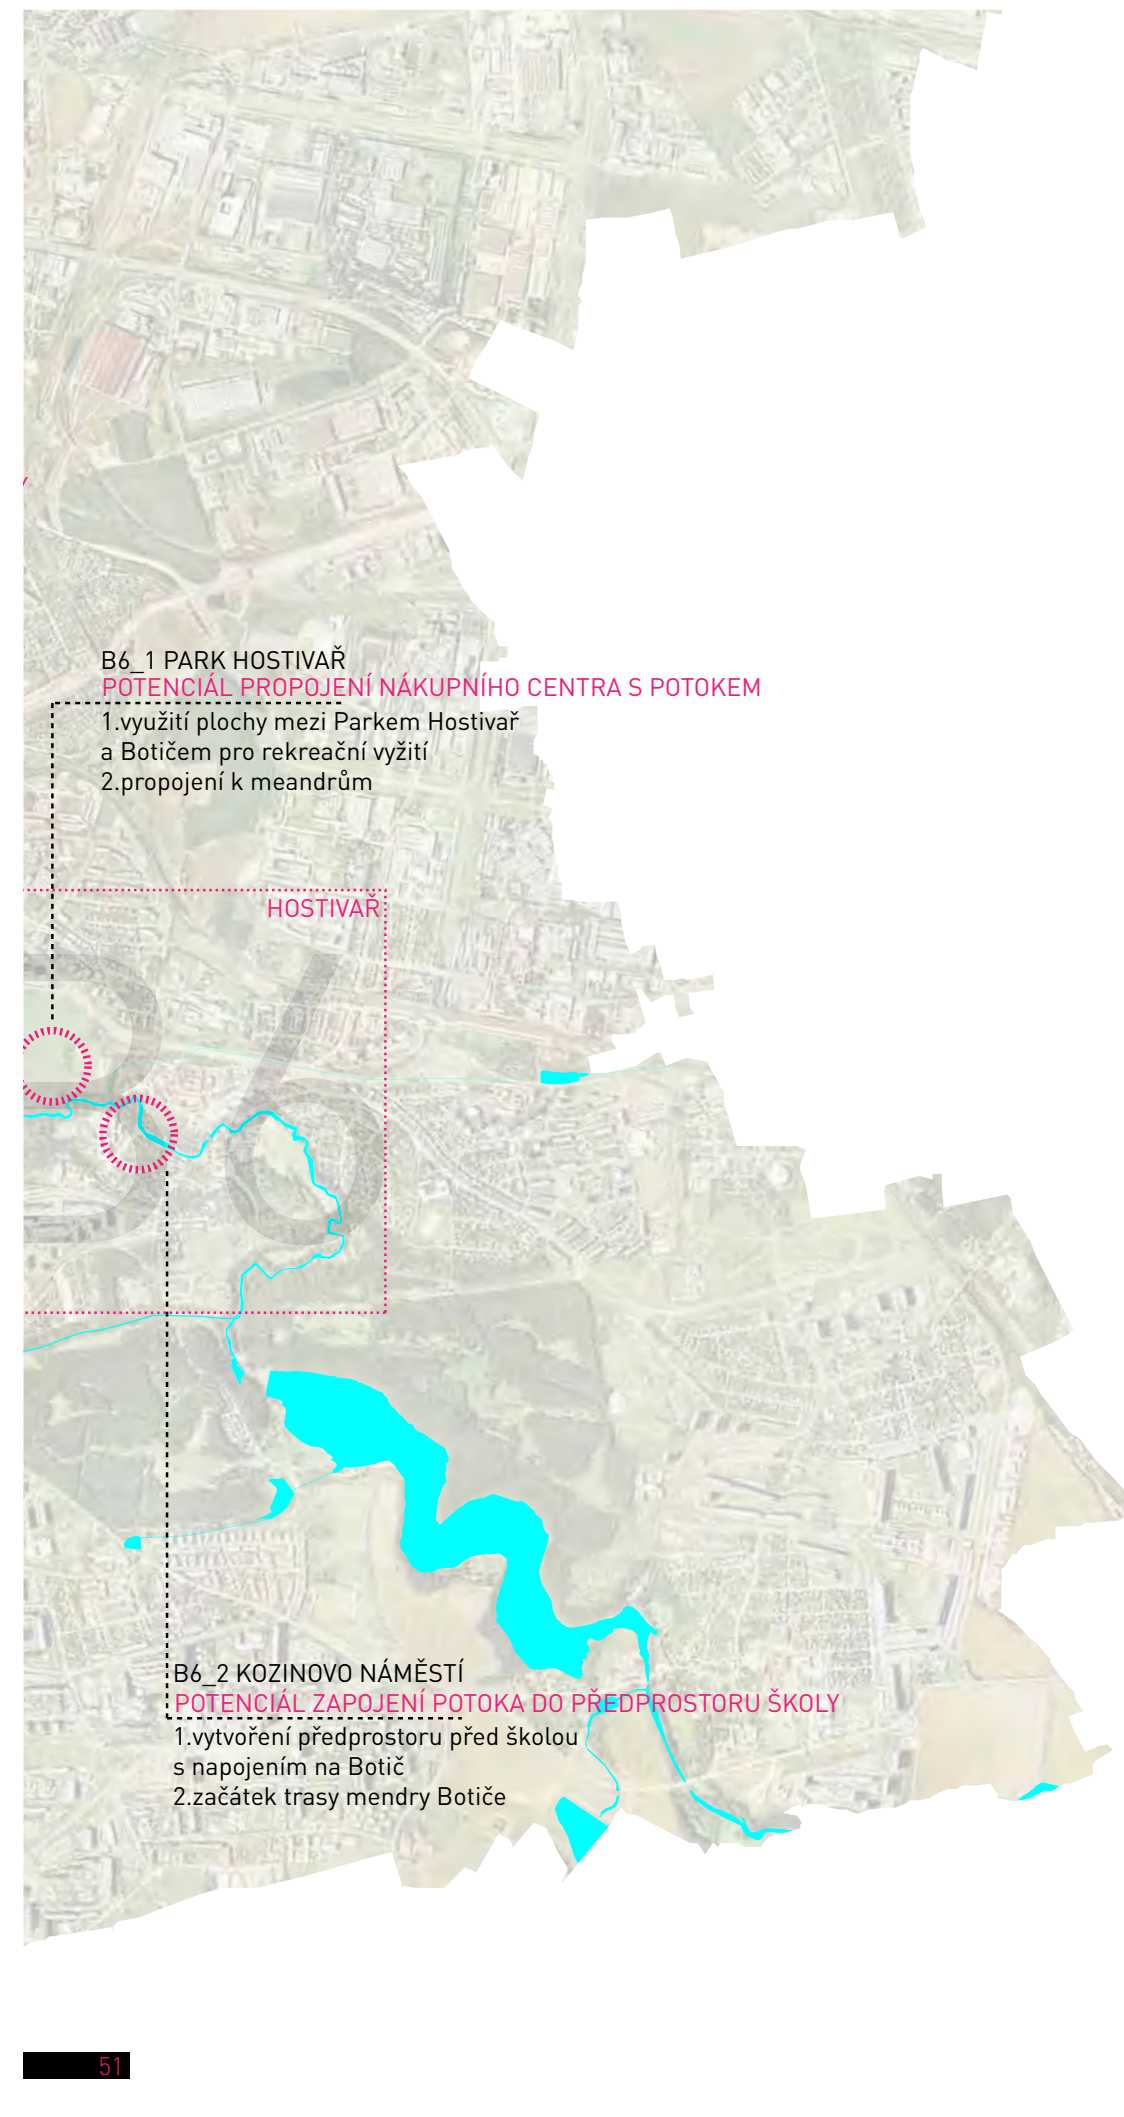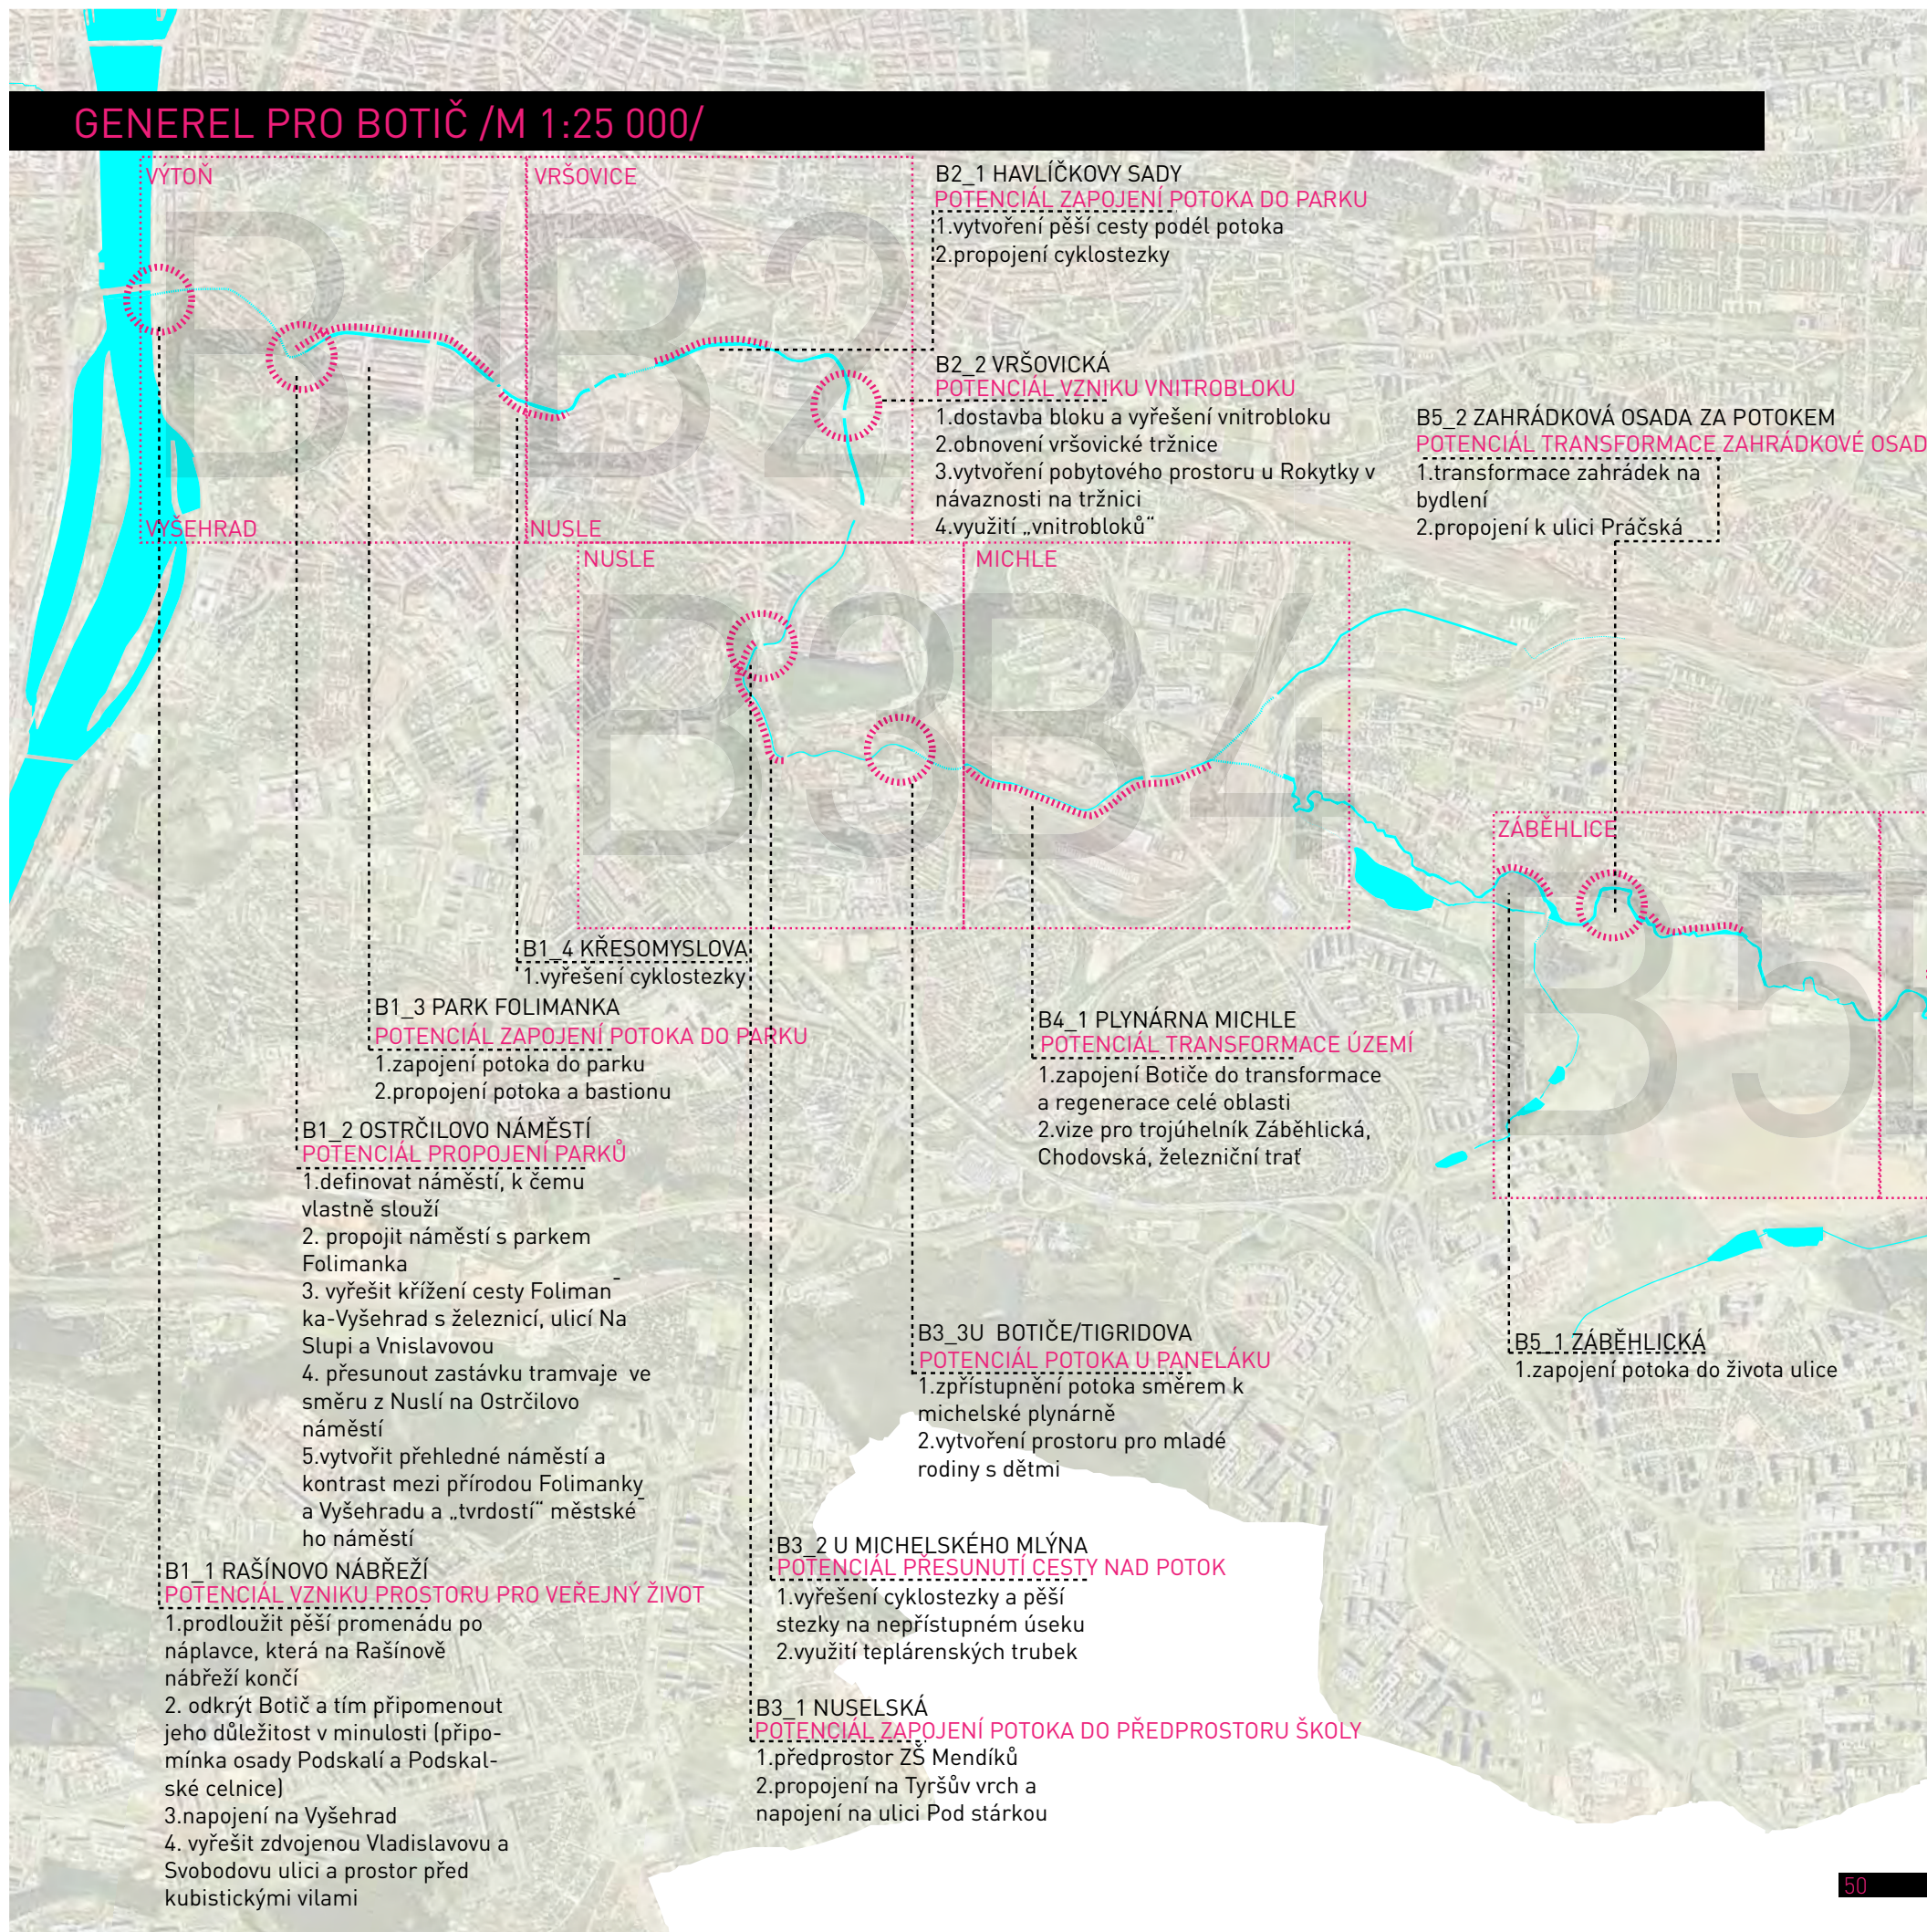




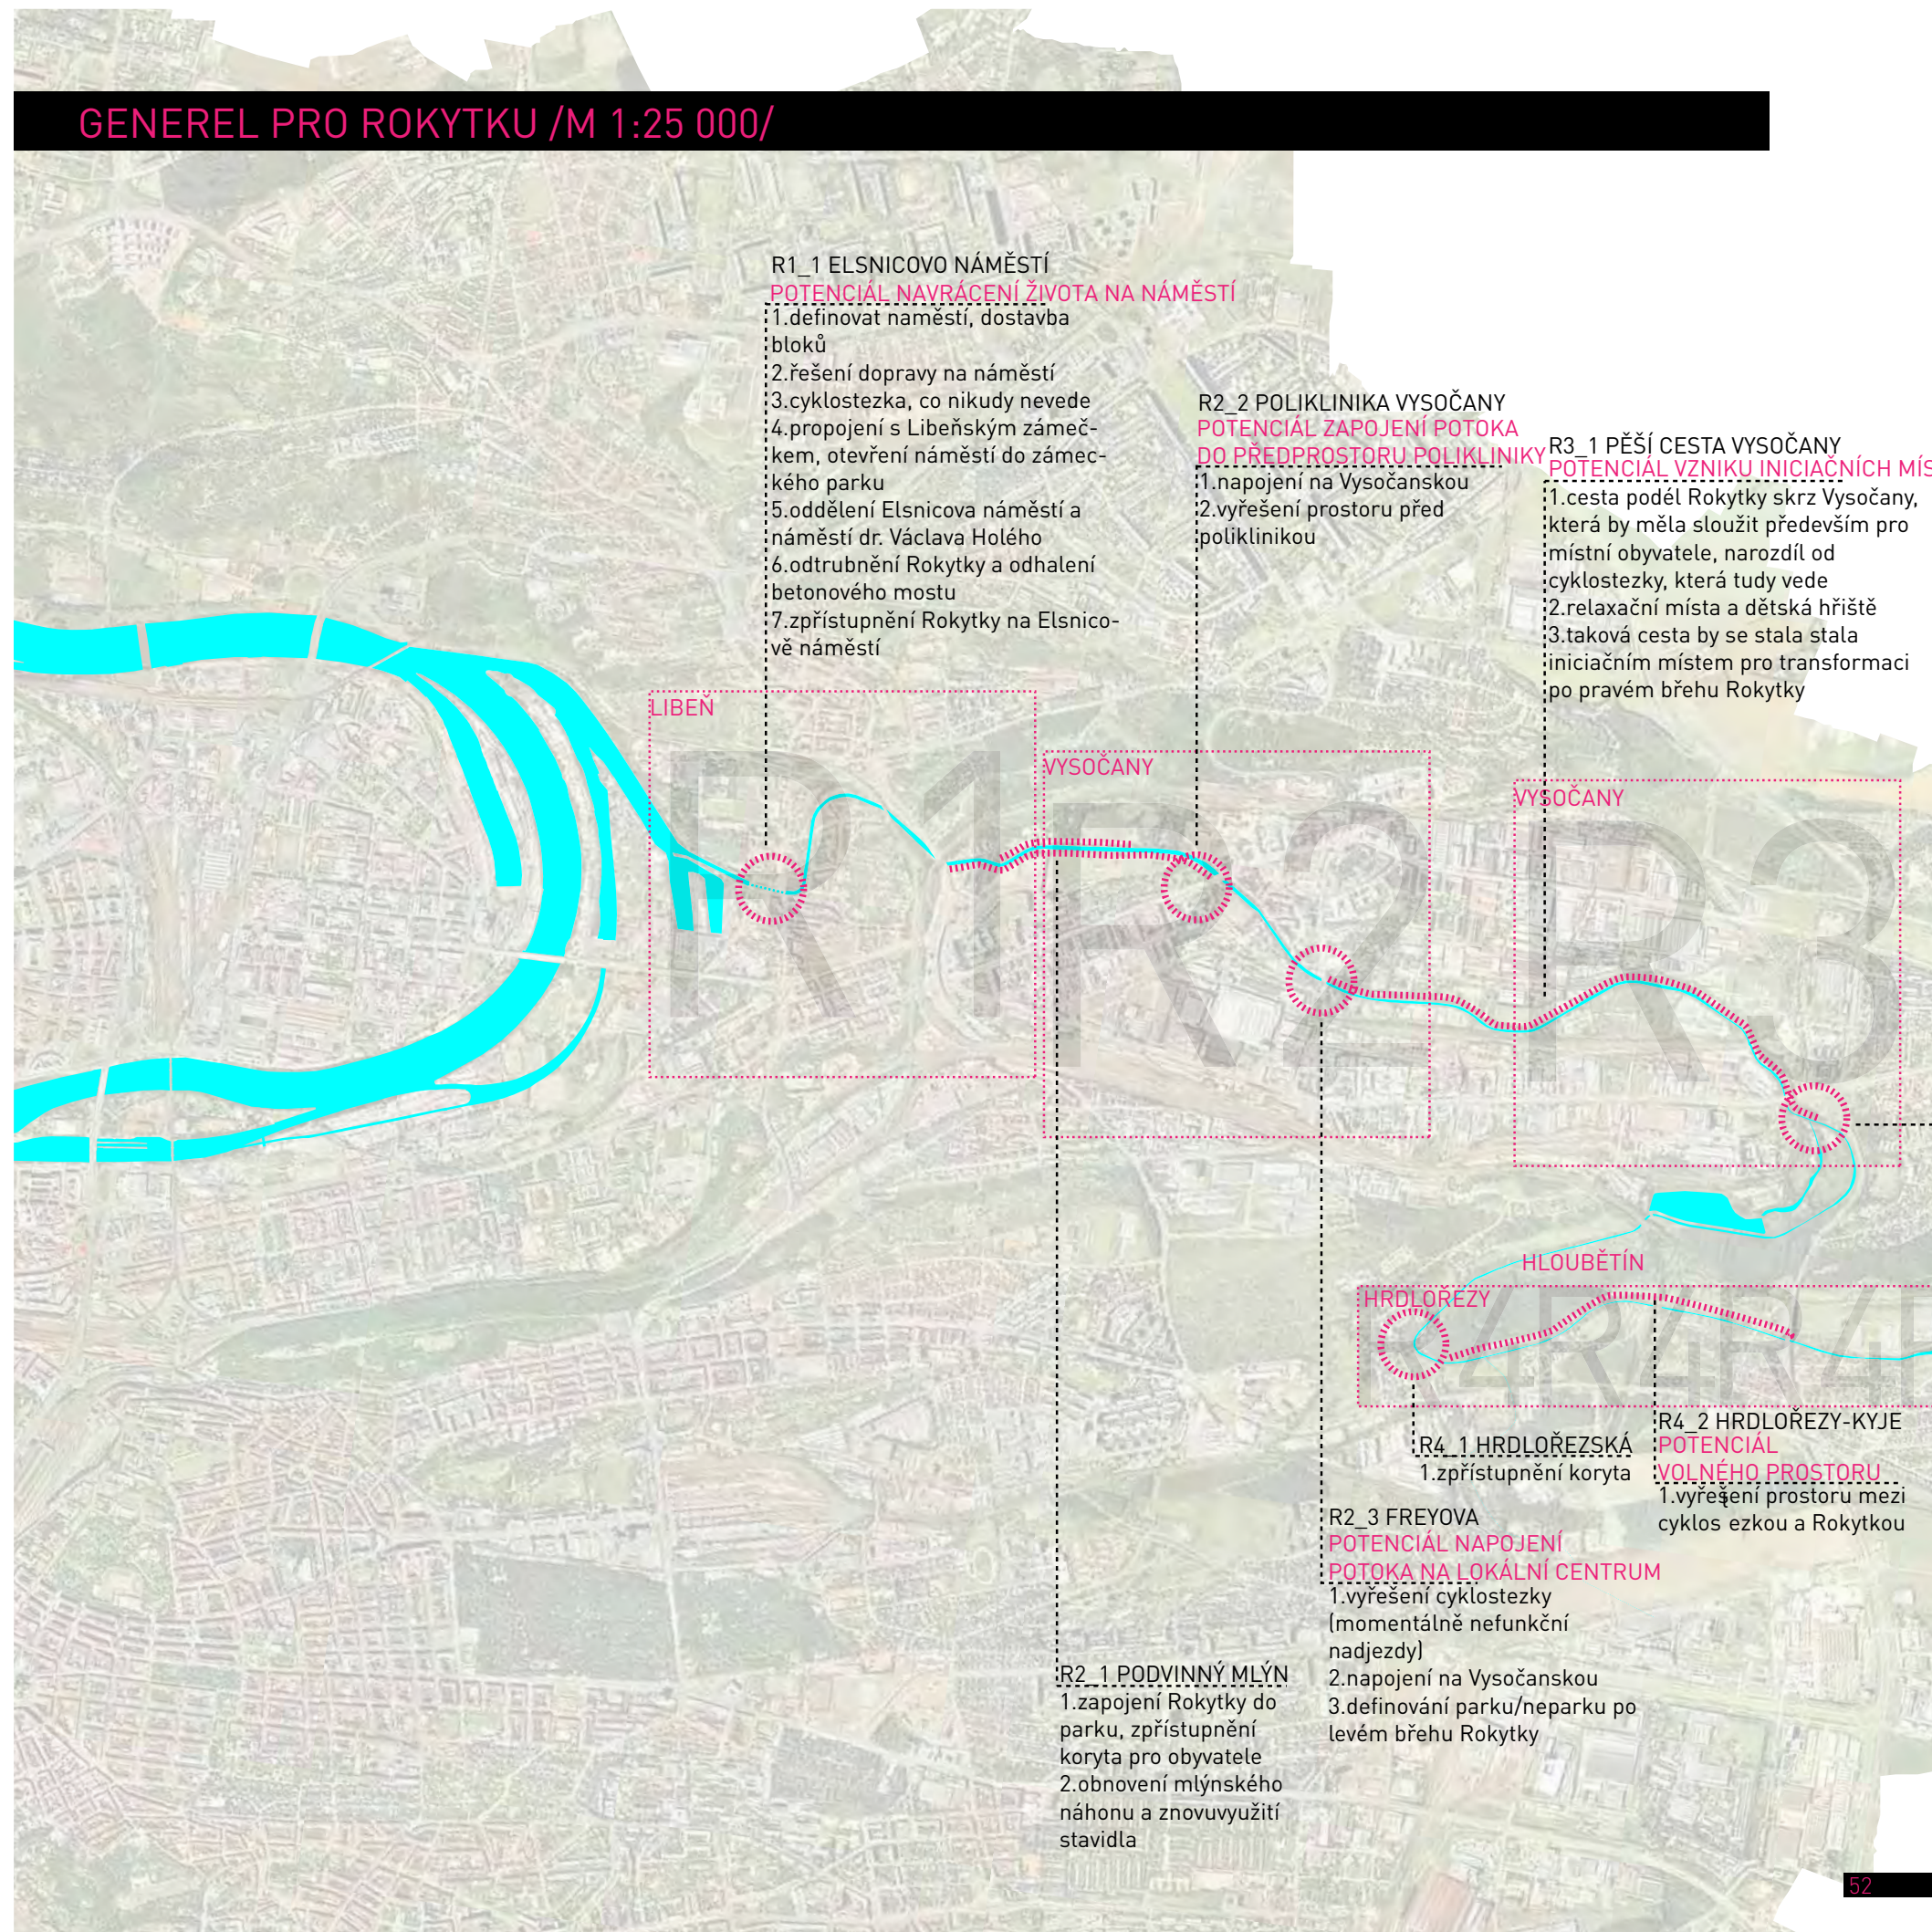

T TRANSFORMACE

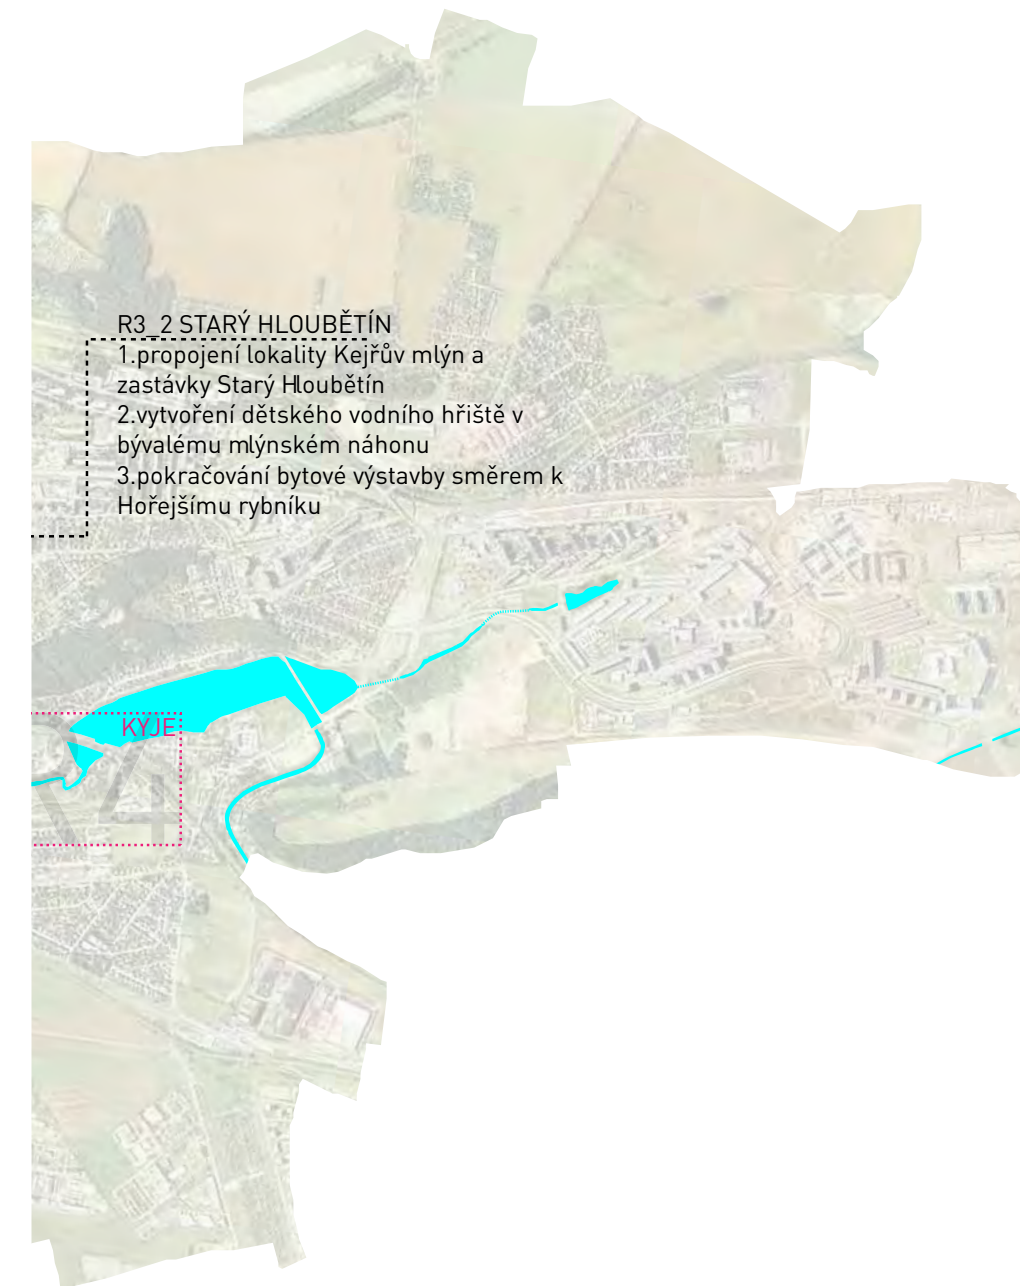




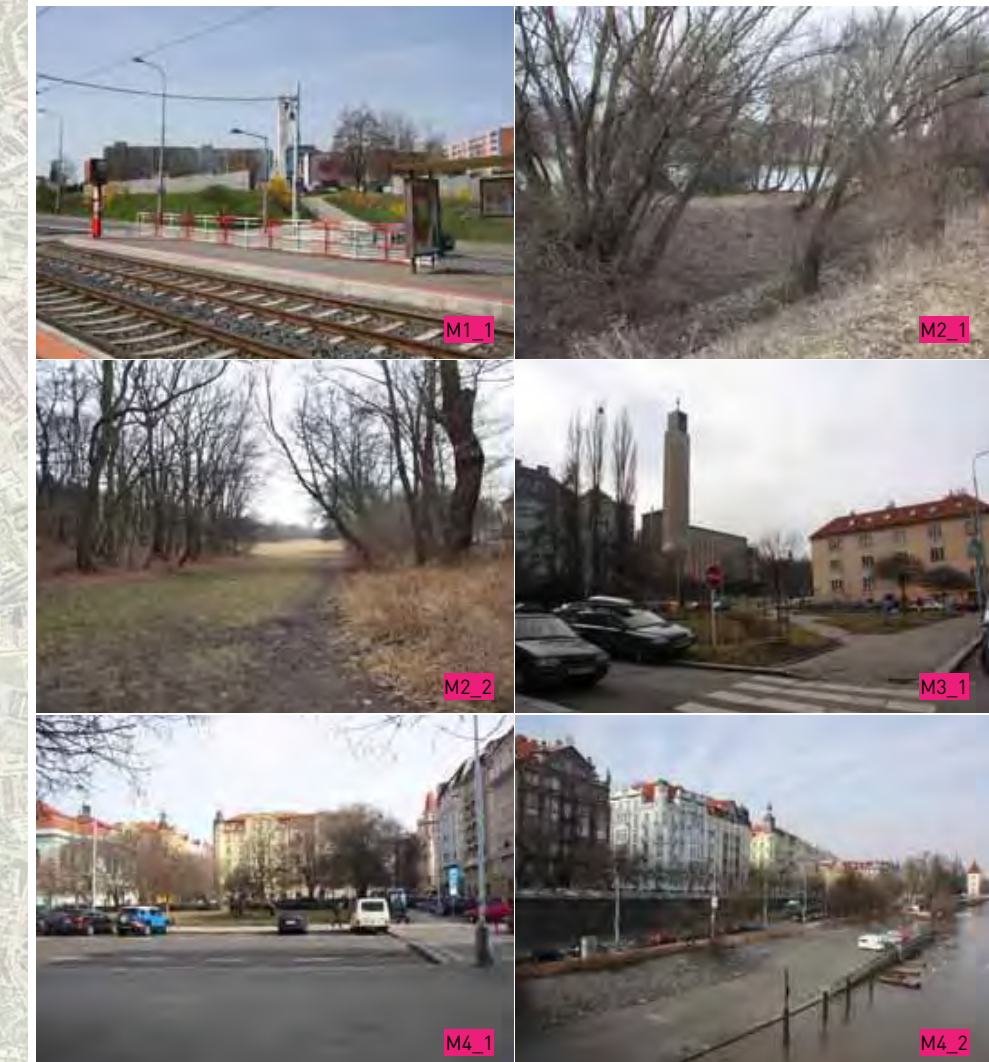



## GENEREL PRO DALEJSKÝ A KUNRATICKÝ POTOK /M 1:25 000/

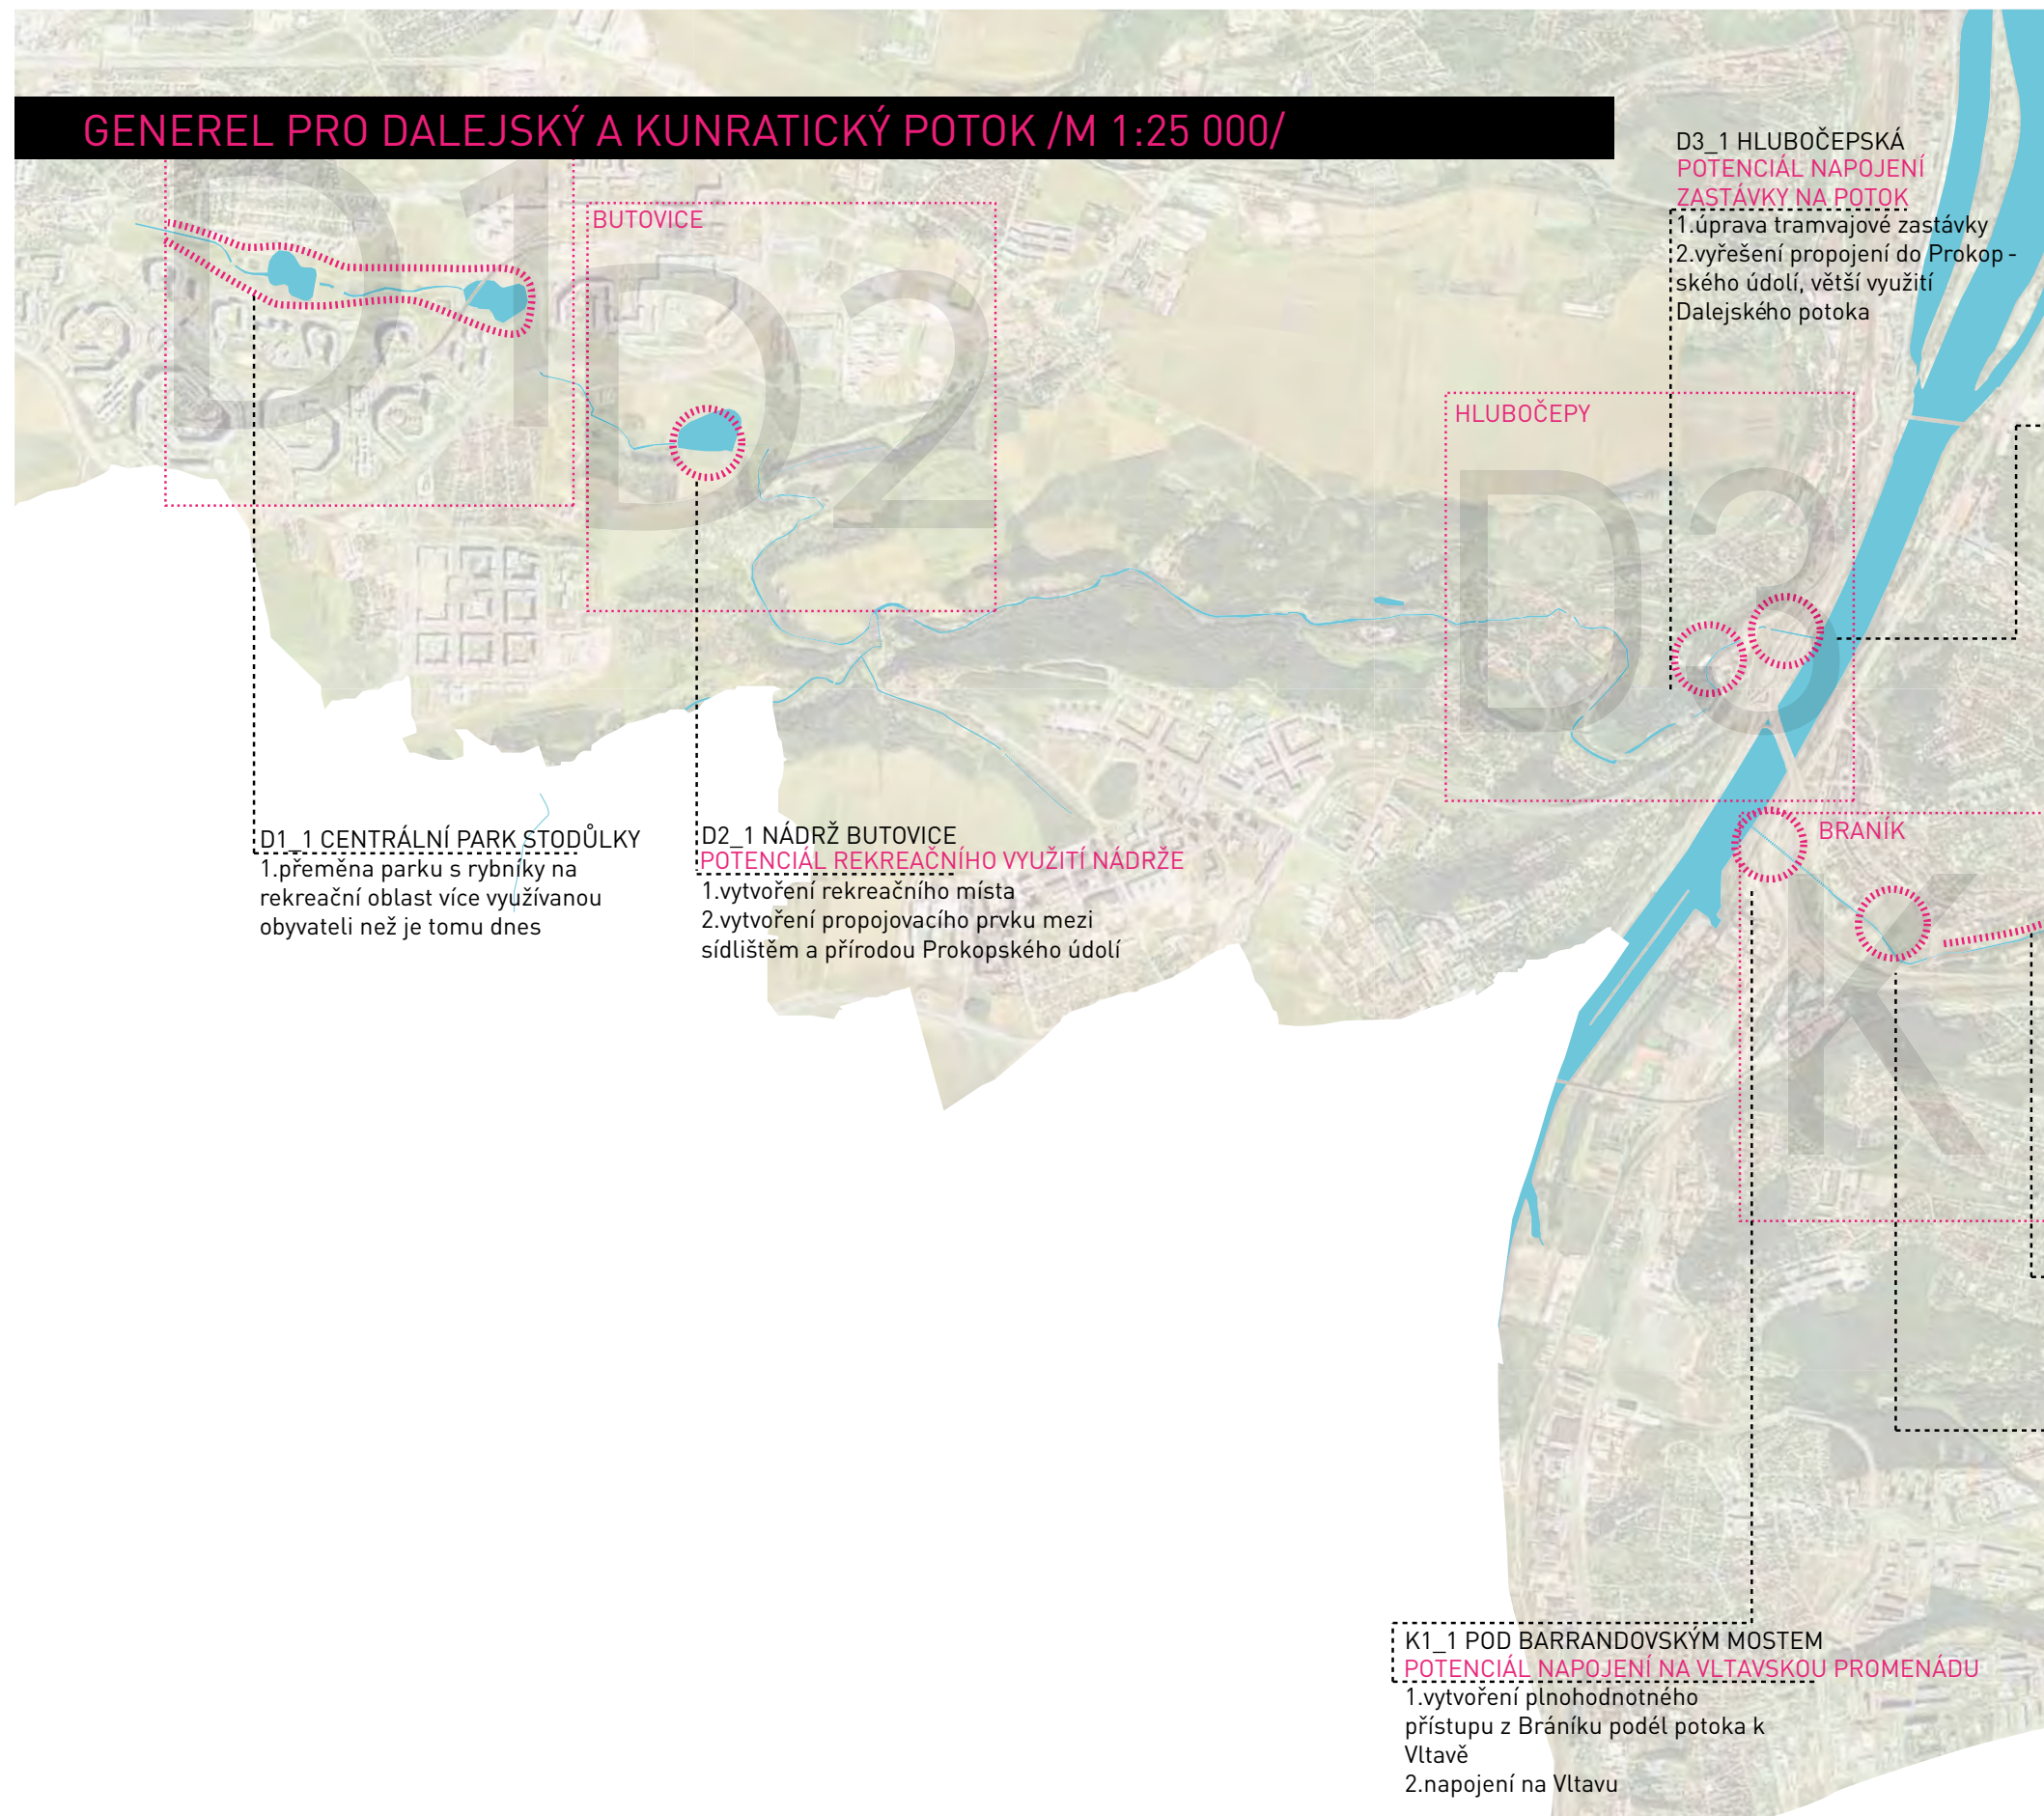

**D1\_1 CENTRÁLNÍ PARK STODŮLKY**  
1.přeměna parku s rybníky na rekreační oblast více využívanou obyvateli než je tomu dnes


**D2\_1 NÁDRŽ BUTOVICE**  
**POTENCIÁL REKREAČNÍHO VYUŽITÍ NÁDRŽE**  
1.vytvoření rekreačního místa  
2.vytvoření propojovacího prvku mezi sídlištěm a přírodou Prokopského údolí

**D3\_1 HLUBOČEPSKÁ**  
**POTENCIÁL NAPOJENÍ ZASTÁVKY NA POTOK**  
1.úprava tramvajové zastávky  
2.vyřešení propojení do Prokopského údolí, větší využití Dalejského potoka

**HLUBOČEPEY**

**BRANÍK**

**K1\_1 POD BARRANDOVSKÝM MOSTEM**  
**POTENCIÁL NAPOJENÍ NA VLTAVSKOU PROMENÁDU**  
1.vytvoření plnohodnotného přístupu z Bráníku podél potoka k Vltavě  
2.napojení na Vltavu

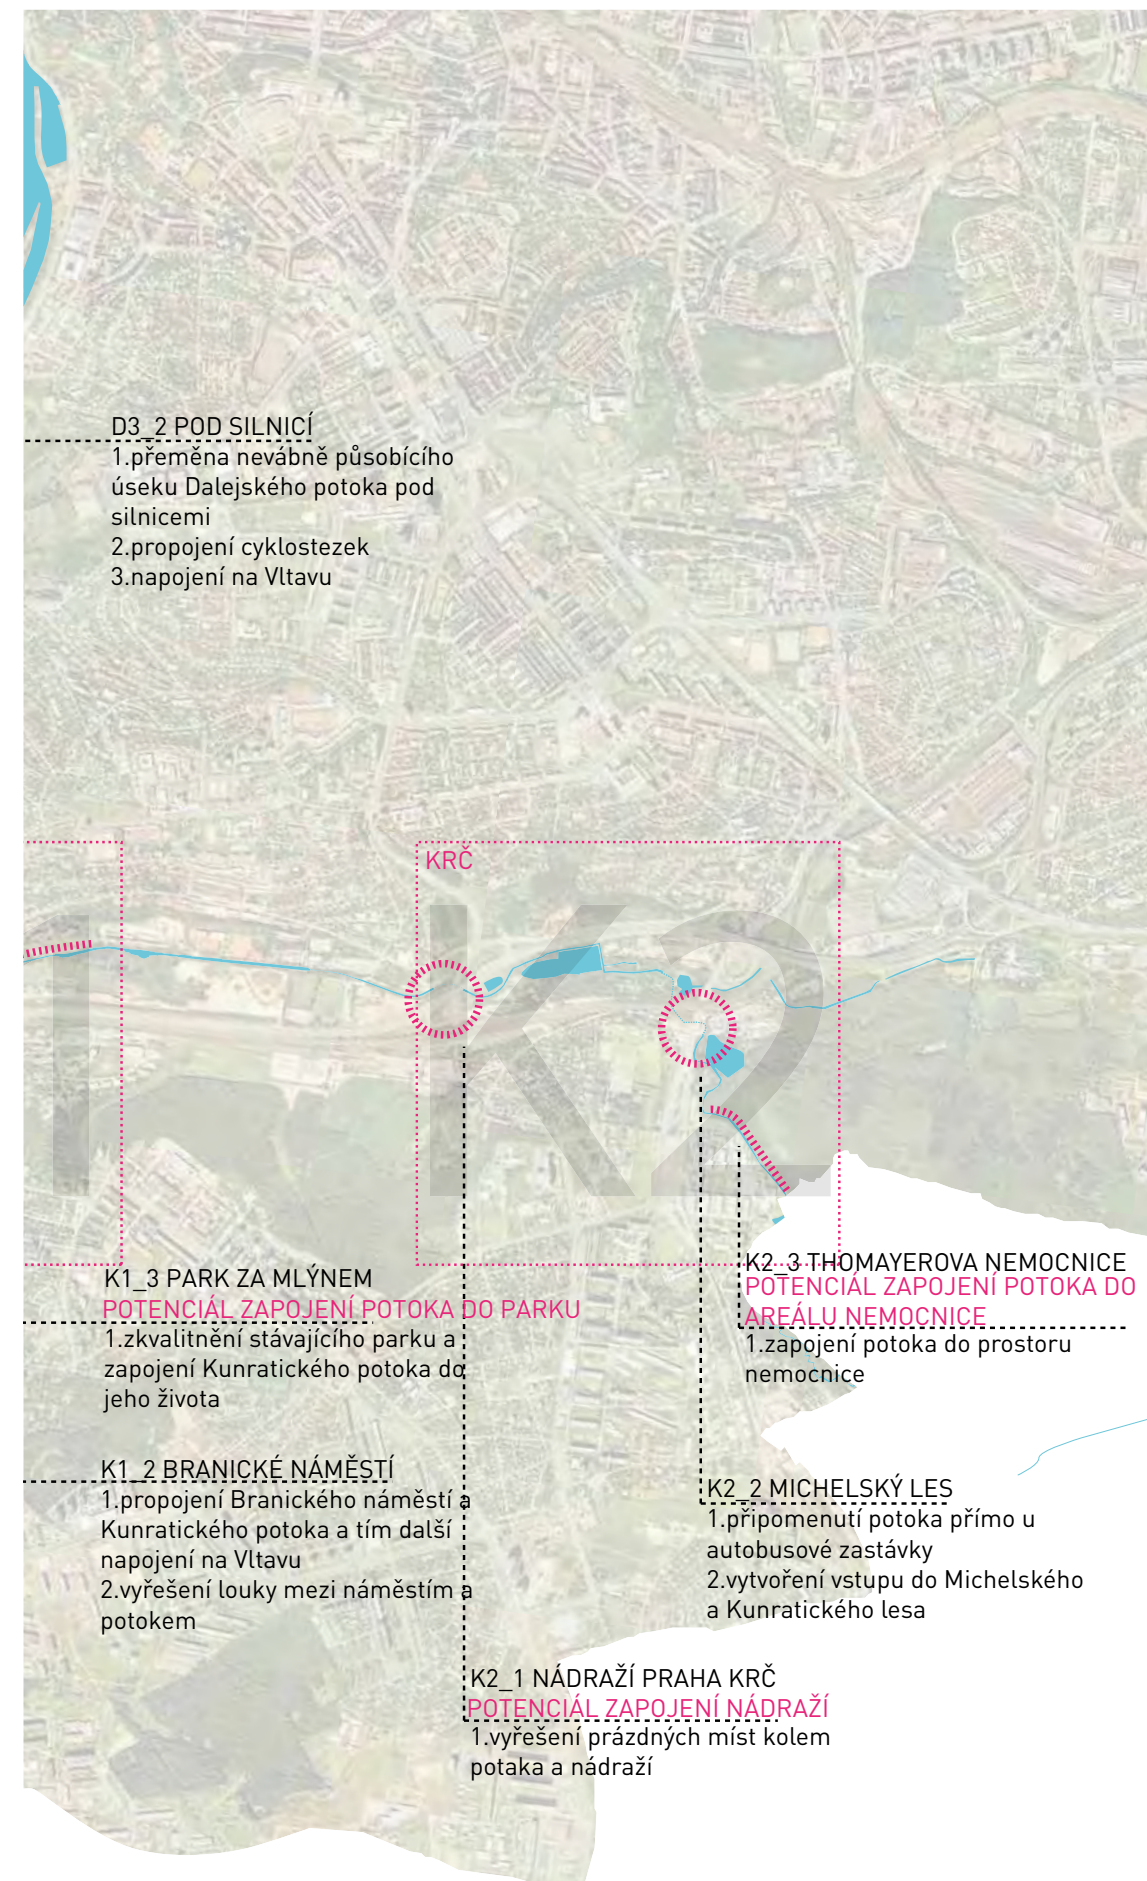

**D3\_2 POD SILNICÍ**  
1.přeměna nevhavně působícího úseku Dalejského potoka pod silnicemi  
2.propojení cyklostezek  
3.napojení na Vltavu

**KRČ**


**K1\_3 PARK ZA MLÝNEM**  
**POTENCIÁL ZAPOJENÍ POTOKA DO PARKU**  
1.zkvalitnění stávajícího parku a zapojení Kunratického potoka do jeho života

**K1\_2 BRANICKÉ NÁMĚSTÍ**  
1.propojení Branického náměstí a Kunratického potoka a tím další napojení na Vltavu  
2.vyřešení louky mezi náměstím a potokem


**K2\_1 NÁDRAŽÍ PRAHA KRČ**  
**POTENCIÁL ZAPOJENÍ NÁDRAŽÍ**  
1.vyřešení prázdných míst kolem potoka a nádraží

**K2\_3 THOMAYEROVA NEMOCNICE**  
**POTENCIÁL ZAPOJENÍ POTOKA DO AREÁLU NEMOCNICE**  
1.zapojení potoka do prostoru nemocnice


**K2\_2 MICHELSKÝ LES**  
1.připomenutí potoka přímo u autobusové zastávky  
2.vytvoření vstupu do Michelského a Kunratického lesa

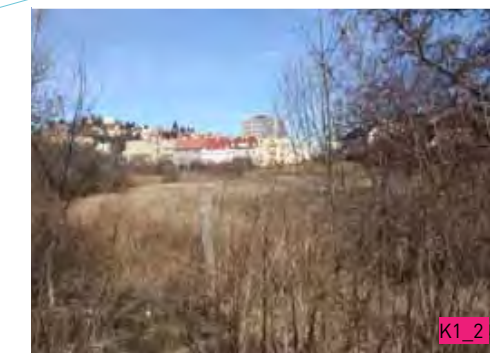



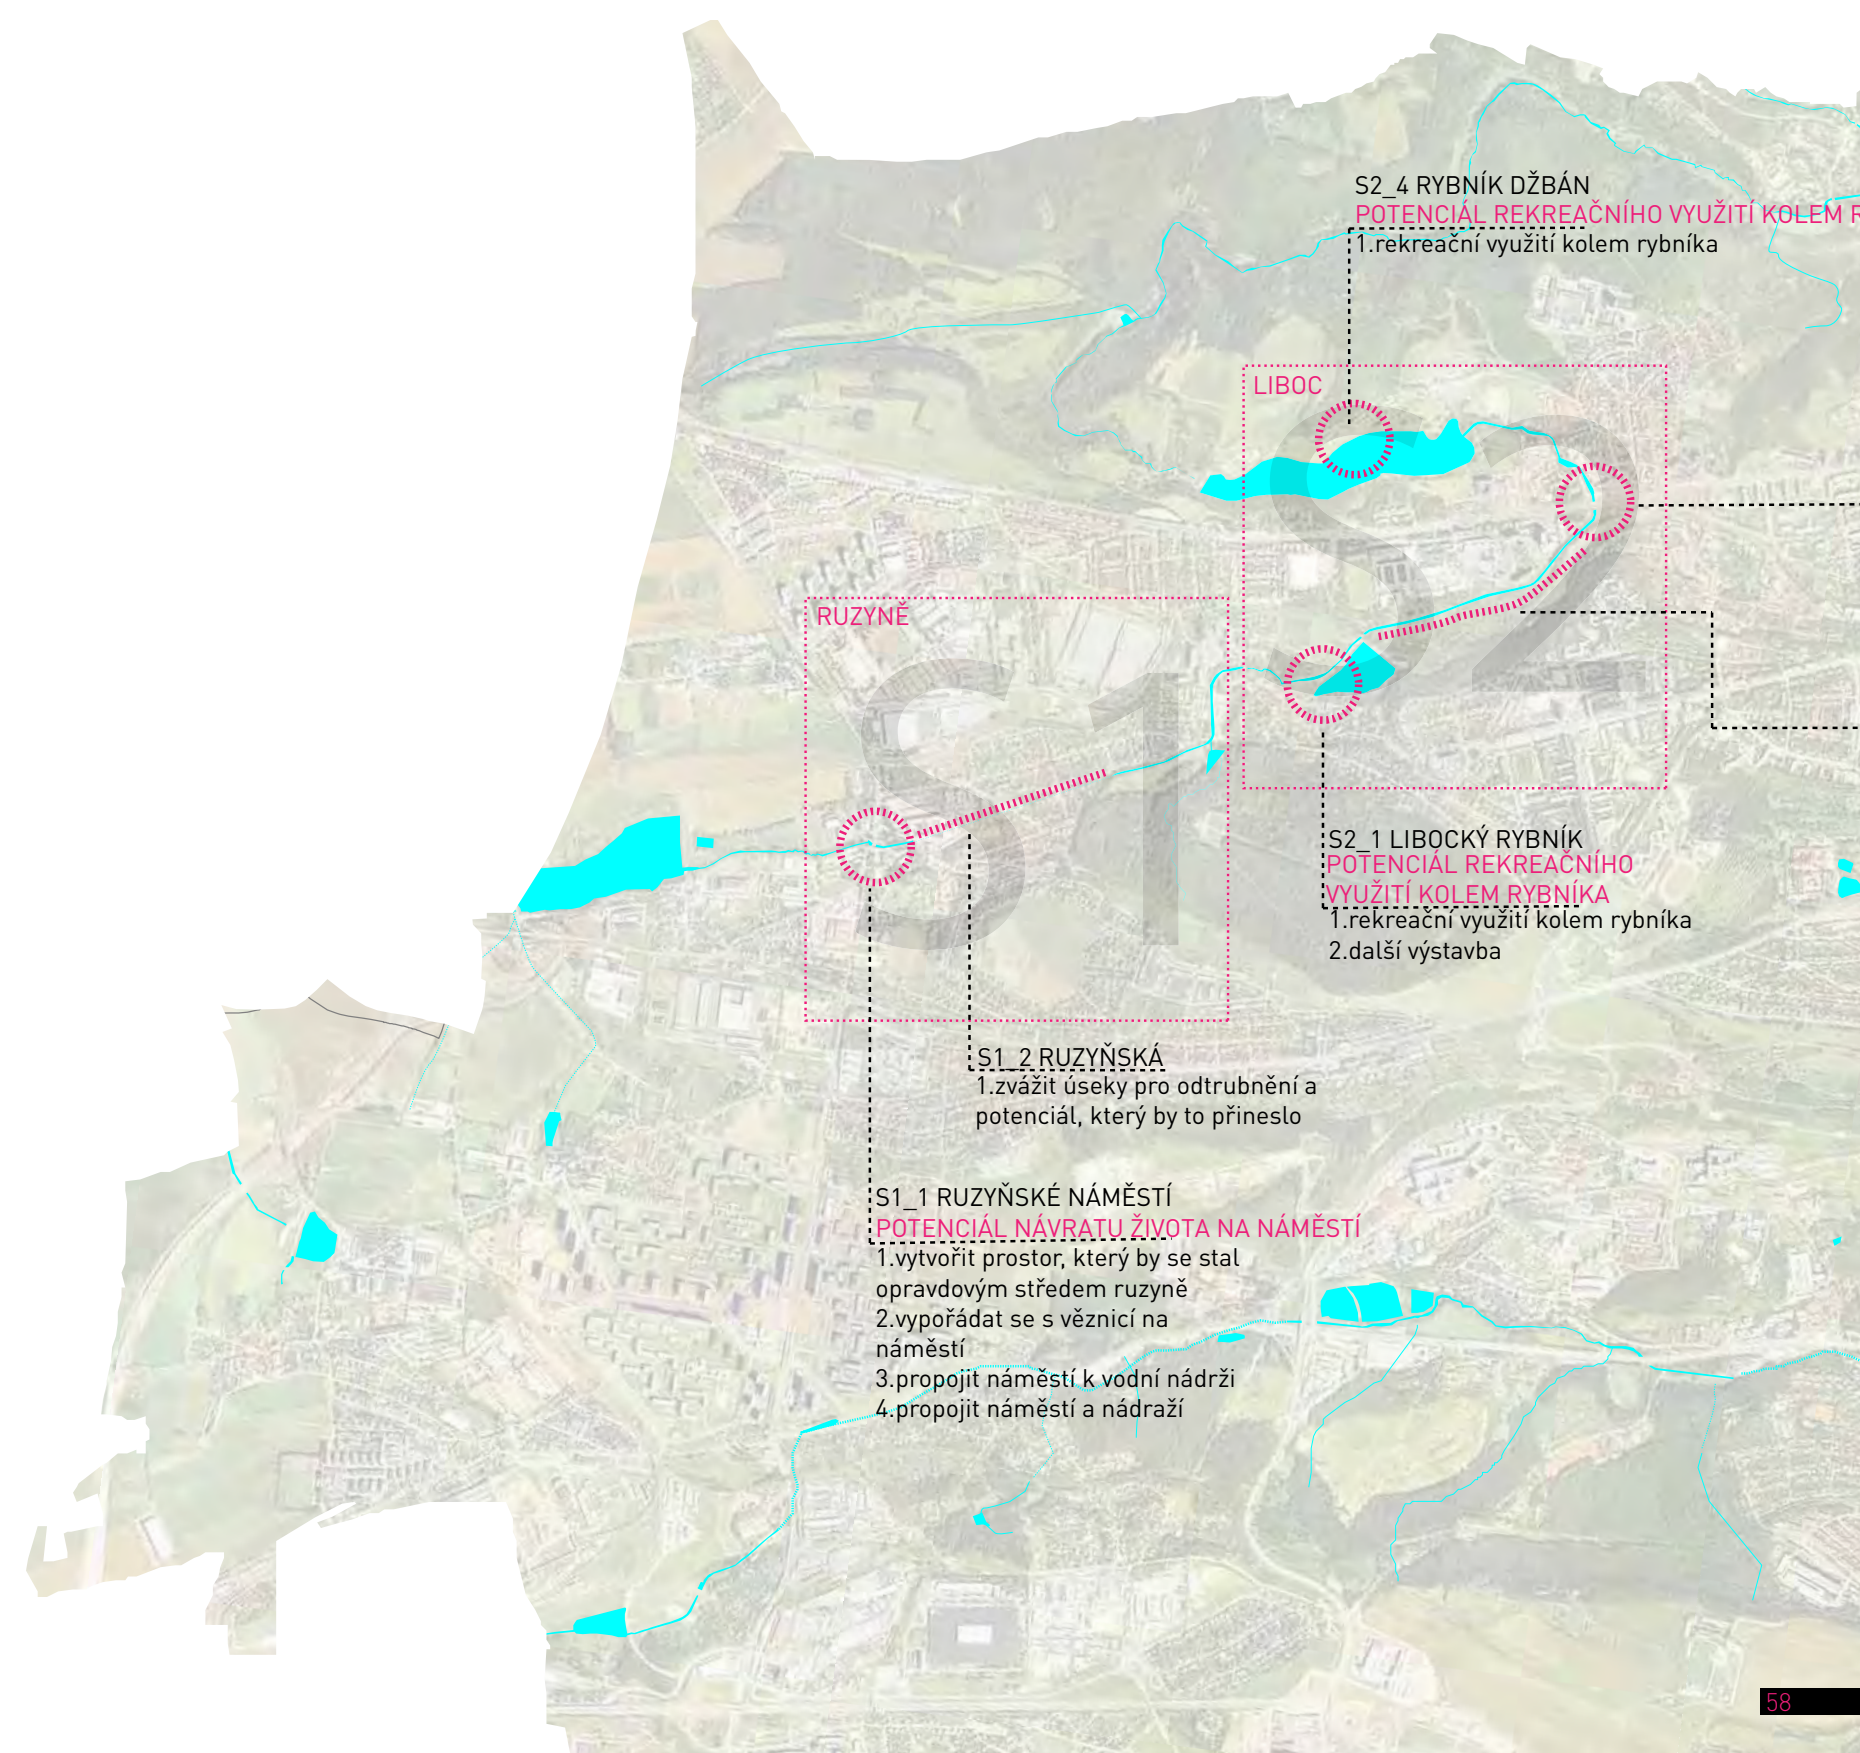



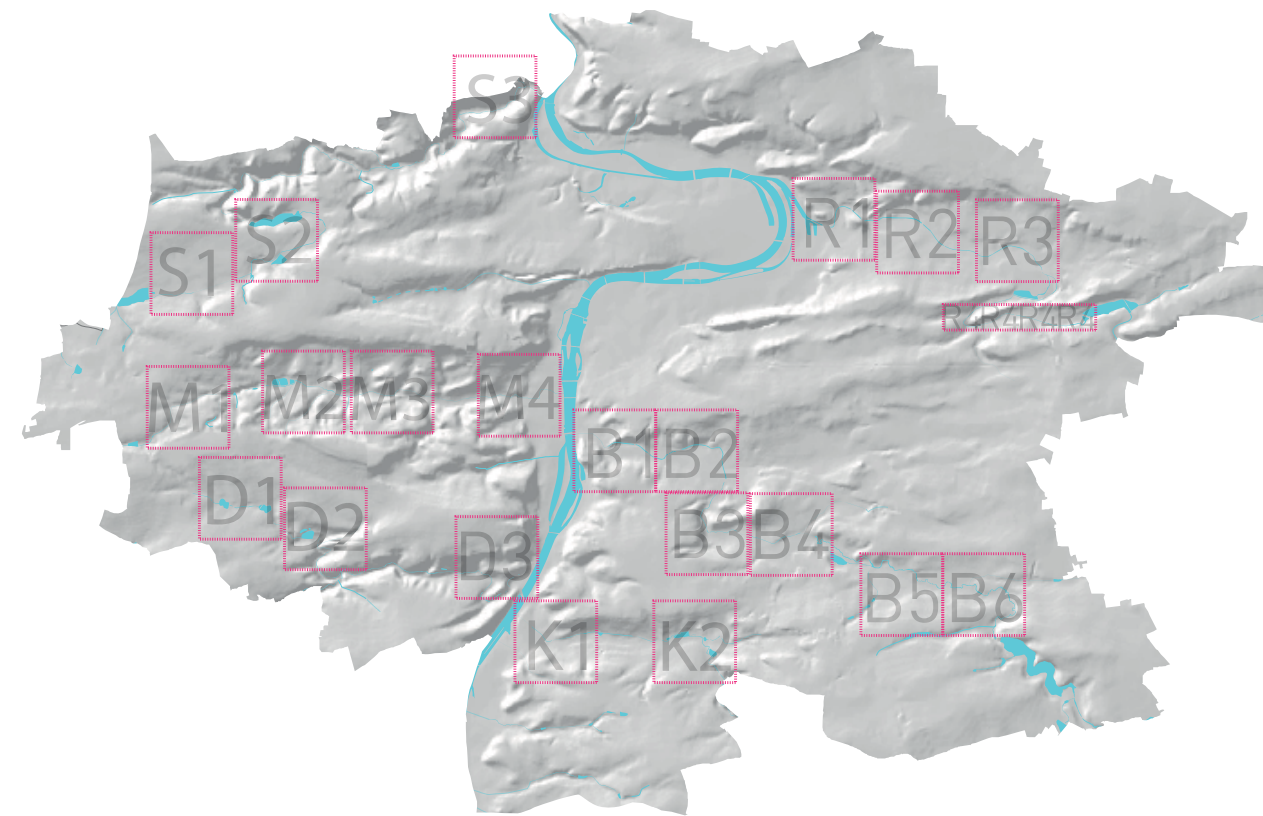

**STABILNÍ MĚSTSKÁ STRUKTURA**

- B1 VÝTOŇ/VYŠEHRAD
- B2 VRŠOVICE/NUSLE
- B3 NUSLE
- B6 HOSTIVAŘ
- R1 LIBEŇ
- M1 ŘEPY
- M3 KOŠÍŘE
- M4 SMÍCHOV
- D1 STODŮLKY
- D2 BUTOVICE
- D3 HLUBOČEPY
- K1 BRANIK
- K2 KRČ
- S1 RUZYŇ
- S3 PODBABA

**TRANSFORMAČNÍ OBLASTI**

- B4 MICHLE
- B5 ZÁBĚHLICE
- R2 VYSOČANY
- R3 VYSOČANY/HLOUBĚTÍN
- R4 HRDLOŘEZY/KYJE
- M2 MOTOL
- S2 LIBOC

**ČTVERCE**

- B1 VÝTOŇ/VYŠEHRAD
- B2 VRŠOVICE/NUSLE
- B3 NUSLE
- B4 MICHLE
- B5 ZÁBĚHLICE
- B6 HOSTIVAŘ
- R1 LIBEŇ
- R2 VYSOČANY
- R3 VYSOČANY/HLOUBĚTÍN
- R4 HRDLOŘEZY/KYJE
- M1 ŘEPY
- M2 MOTOL
- M3 KOŠÍŘE
- M4 SMÍCHOV
- D1 STODŮLKY
- D2 BUTOVICE
- D3 HLUBOČEPY
- K1 BRANIK
- K2 KRČ
- S1 RUZYŇ
- S2 LIBOC
- S3 PODBABA

**MÍSTA**

- RAŠÍNOVO NÁBŘEŽÍ U ŽELEZNIČNÍHO MOSTU B1\_1
- OSTRČILOVO NÁMĚSTÍ B1\_2
- PARK FOLIMANKA B1\_3
- KŘESOMYSLOVA B1\_4
- HAVLÍČKOVY SADY B2\_1
- VRŠOVICKÁ-U BOHEMKY B2\_2
- NUSELSKÁ-ZŠ MENDÍKŮ B3\_1
- U MICHELSKÉHO MLÝNA B3\_2
- U BOTIČE/TIGRIDOVA B3\_3
- PLYNÁRNA MICHLE B4\_1
- ZÁBĚHLICKÁ B5\_1
- ZAHŘÁDKOVÁ OSADA ZA POTOKEM B5\_2
- PARK HOSTIVAŘ B6\_1
- KOZINOVO NÁMĚSTÍ B6\_2
- ELSNICOVO NÁMĚSTÍ R1\_1
- PODVINNÝ MLÝN R2\_1
- POLIKLINIKA VYSOČANY R2\_2
- FREYOVA R2\_3
- PĚŠÍ CESTA VYSOČANY R3\_1
- STARÝ HLOUBĚTÍN R3\_2
- HRDLOŘEZSKÁ R4\_1
- CESTA HRDLOŘEZY-KYJE R4\_2
- PLZEŇSKÁ/ŠÍMOVA M1\_1
- MOTOLSKÉ RYBNÍKY M2\_1
- ZAHRADNÍČKOVA M2\_2
- KOŠÍŘSKÉ NÁMĚSTÍ M3\_1
- NÁMĚSTÍ 14. ŘÍJNA M4\_1
- JANÁČKOVO NÁBŘEŽÍ M4\_2
- CENTRÁLNÍ PARK STODŮLKY D1\_1
- NÁDRŽ BUTOVICE D2\_1
- HLUBOČEPSKÁ D3\_1
- POD SILNICÍ D3\_2
- POD BARRANDOVSKÝM MOSTEM K1\_1
- BRANICKÉ NÁMĚSTÍ K1\_2
- PARK ZA MLÝNEM K1\_3
- NÁDRAŽÍ PRAHA KRČ K2\_1
- MICHELSKÝ LES K2\_2
- THOMAYEROVA NEMOCNICE K2\_3
- RUZYŇSKÉ NÁMĚSTÍ S1\_1
- RUZYŇSKÁ S1\_2
- LIBOČKÁ S2\_1
- LIBOČKÝ RYBNÍK S2\_2
- ZAHŘÁDKOVÁ KOLONIE LIBOC S2\_3
- HOTEL KRÝSTAL S2\_4
- RYBNÍK DŽBÁN S2\_5
- U PŘÍVOZU S3\_1

**PLOCHY**

- RAŠÍNOVO NÁBŘEŽÍ U ŽELEZNIČNÍHO MOSTU B1\_1
- OSTRČILOVO NÁMĚSTÍ B1\_2
- VRŠOVICKÁ-U BOHEMKY B2\_2
- NUSELSKÁ-ZŠ MENDÍKŮ B3\_1
- PARK HOSTIVAŘ B6\_1
- ELSNICOVO NÁMĚSTÍ R1\_1
- POLIKLINIKA VYSOČANY R2\_2
- STARÝ HLOUBĚTÍN R3\_2
- MOTOLSKÉ RYBNÍKY M2\_1
- KOŠÍŘSKÉ NÁMĚSTÍ M3\_1
- NÁMĚSTÍ 14. ŘÍJNA M4\_1
- CENTRÁLNÍ PARK STODŮLKY D1\_1
- NÁDRŽ BUTOVICE D2\_1
- BRANICKÉ NÁMĚSTÍ K1\_2
- RUZYŇSKÉ NÁMĚSTÍ S1\_1
- LIBOČKÝ RYBNÍK S2\_1
- RYBNÍK DŽBÁN S2\_4

- NÁMĚSTÍ
- PŘEDPROSTORY VEŘEJNÝCH BUDOV
- REKREAČNÍ PLOCHY U RYBNÍKŮ

**LINIE**

- PARK FOLIMANKA B1\_3
- HAVLÍČKOVY SADY B2\_1
- U MICHELSKÉHO MLÝNA B3\_2
- PLYNÁRNA MICHLE B4\_1
- ZAHŘÁDKOVÁ OSADA ZA POTOKEM B5\_2
- PODVINNÝ MLÝN R2\_1
- PĚŠÍ CESTA VYSOČANY R3\_1
- CESTA HRDLOŘEZY-KYJE R4\_2
- ZAHRADNÍČKOVA M2\_2
- POD SILNICÍ D3\_2
- POD BARRANDOVSKÝM MOSTEM K1\_1
- PARK ZA MLÝNEM K1\_3
- MICHELSKÝ LES K2\_2
- THOMAYEROVA NEMOCNICE K2\_3
- RUZYŇSKÁ S1\_2
- ZAHŘÁDKOVÁ KOLONIE LIBOC S2\_2

- INICIAČNÍ OSY
- PARKOVÉ CESTY
- CYKLOSTEZKY/ PĚŠÍ CESTY

**BODY**

- KŘESOMYSLOVA B1\_4
- U BOTIČE/TIGRIDOVA B3\_3
- ZÁBĚHLICKÁ B5\_1
- KOZINOVO NÁMĚSTÍ B6\_2
- FREYOVA R2\_3
- HRDLOŘEZSKÁ R4\_1
- PLZEŇSKÁ/ŠÍMOVA M1\_1
- JANÁČKOVO NÁBŘEŽÍ M4\_2
- HLUBOČEPSKÁ D3\_1
- NÁDRAŽÍ PRAHA KRČ K2\_1
- LIBOČKÁ S2\_1
- HOTEL KRÝSTAL S2\_4
- U PŘÍVOZU S3\_1

- ZASTÁVKY
- MÍSTA KŘÍŽENÍ



**PLOCHY**

RAŠÍNOVO NÁBŘEŽÍ U ŽELEZNIČNÍHO MOSTU	B1_1
OSTRČILOVO NÁMĚSTÍ	B1_2
VRŠOVICKÁ-U BOHEMKY	B2_2
NUSELSKÁ-ZŠ MENDÍKŮ	B3_1
PARK HOSTIVAŘ	B6_1
ELSNICOVO NÁMĚSTÍ	R1_1
POLIKLINIKA VYSOČANY	R2_2
STARÝ HLOUBĚTÍN	R3_2
MOTOLSKÉ RYBNÍKY	M2_1
KOŠÍŘSKÉ NÁMĚSTÍ	M3_1
NÁMĚSTÍ 14. ŘÍJNA	M4_1
CENTRÁLNÍ PARK STODŮLKY	D1_1
NÁDRŽ BUTOVICE	D2_1
BRANICKÉ NÁMĚSTÍ	K1_2
RUZYŇSKÉ NÁMĚSTÍ	S1_1
LIBOCKÝ RYBNÍK	S2_1
RYBNÍK DŽBÁN	S2_4

**NÁMĚSTÍ**

OSTRČILOVO NÁMĚSTÍ	B1_2
<b>ELSNICOVO NÁMĚSTÍ</b>	<b>R1_1</b>
KOŠÍŘSKÉ NÁMĚSTÍ	M3_1
NÁMĚSTÍ 14. ŘÍJNA	M4_1
BRANICKÉ NÁMĚSTÍ	K1_2
RUZYŇSKÉ NÁMĚSTÍ	S1_1

→ STR 80

**PŘEDPROSTORY VEŘEJNÝCH BUDOV**

<b>RAŠÍNOVO NÁBŘEŽÍ U ŽELEZNIČNÍHO MOSTU</b>	<b>B1_1</b>
<b>VRŠOVICKÁ-U BOHEMKY</b>	<b>B2_2</b>
NUSELSKÁ-ZŠ MENDÍKŮ	B3_1
PARK HOSTIVAŘ	B6_1
POLIKLINIKA VYSOČANY	R2_2
STARÝ HLOUBĚTÍN	R3_2

→ STR 68  
→ STR 74

**REKREAČNÍ PLOCHY U RYBNÍKŮ**

MOTOLSKÉ RYBNÍKY	M2_1
CENTRÁLNÍ PARK STODŮLKY	D1_1
<b>NÁDRŽ BUTOVICE</b>	<b>D2_1</b>
LIBOCKÝ RYBNÍK	S2_1
RYBNÍK DŽBÁN	S2_4

→ STR 98

**LINIE**

PARK FOLIMANKA	B1_3
HAVLÍČKOVY SADY	B2_1
U MICHELSKÉHO MLÝNA	B3_2
PLYNÁRNA MICHLE	B4_1
ZAHRÁDKOVÁ OSADA ZA POTOKEM	B5_2
PODVINNÝ MLÝN	R2_1
PĚŠÍ CESTA VYSOČANY	R3_1
CESTA HRDLOŘEZY-KYJE	R4_2
ZAHRADNÍČKOVA	M2_2
POD SILNICÍ	D3_2
POD BARRANDOVSKÝM MOSTEM	K1_1
PARK ZA MLÝNEM	K1_3
MICHELSKÝ LES	K2_2
THOMAYEROVA NEMOCNICE	K2_3
RUZYŇSKÁ	S1_2
ZAHRÁDKOVÁ KOLONIE LIBOC	S2_2

**INICIAČNÍ OSY**

PLYNÁRNA MICHLE	B4_1
ZAHRÁDKOVÁ OSADA ZA POTOKEM	B5_2
<b>PĚŠÍ CESTA VYSOČANY</b>	<b>R3_1</b>
CESTA HRDLOŘEZY-KYJE	R4_2
ZAHRADNÍČKOVA	M2_2
ZAHRÁDKOVÁ KOLONIE LIBOC	S2_2

→ STR 86

**PARKOVÉ CESTY**

PARK FOLIMANKA	B1_3
HAVLÍČKOVY SADY	B2_1
PODVINNÝ MLÝN	R2_1
PARK ZA MLÝNEM	K1_3
MICHELSKÝ LES	K2_2
<b>THOMAYEROVA NEMOCNICE</b>	<b>K2_3</b>

→ STR 104

**CYKLOSTEZKY/PĚŠÍ CESTY**

U MICHELSKÉHO MLÝNA	B3_2
POD SILNICÍ	D3_2
POD BARRANDOVSKÝM MOSTEM	K1_1
RUZYŇSKÁ	S1_2



**BODY**

KŘESOMYSLOVA B1\_4  
 U BOTIČE/TIGRIDOVA B3\_3  
 ZÁBĚHLICKÁ B5\_1  
 KOZINOVO NÁMĚSTÍ B6\_2  
 FREYOVA R2\_3  
 HRDLOŘEZSKÁ R4\_1  
 PLZEŇSKÁ/ŠÍMOVA M1\_1  
 JANÁČKOVO NÁBŘEŽÍ M4\_2  
 HLUBOČEPSKÁ D3\_1  
 NÁDRAŽÍ PRAHA KRČ K2\_1  
 LIBOCKÁ S2\_1  
 HOTEL KRYSTAL S2\_4  
 U PŘÍVOZU S3\_1

**ZASTÁVKY**

KŘESOMYSLOVA B1\_4  
 ZÁBĚHLICKÁ B5\_1  
 HLUBOČEPSKÁ D3\_1  
 NÁDRAŽÍ PRAHA KRČ K2\_1  
 LIBOCKÁ S2\_1

→ STR 110

**MÍSTA KŘÍŽENÍ**

U BOTIČE/TIGRIDOVA B3\_3  
 KOZINOVO NÁMĚSTÍ B6\_2  
 FREYOVA R2\_3  
 HRDLOŘEZSKÁ R4\_1  
 PLZEŇSKÁ/ŠÍMOVA M1\_1  
 JANÁČKOVO NÁBŘEŽÍ M4\_2  
 HOTEL KRYSTAL S2\_4  
 U PŘÍVOZU S3\_1

→ STR 92

