
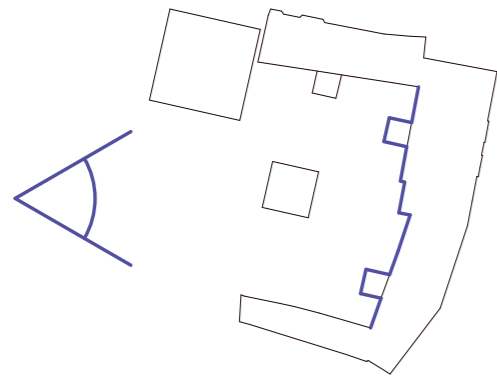


POHLED ZÁPADNÍ ZE DVORA

M 1:200

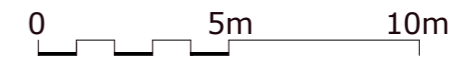


± 213.50 m.n.m.

POHLED JÍŽNÍ ZE DVORA

M 1:200

0 5m 10m

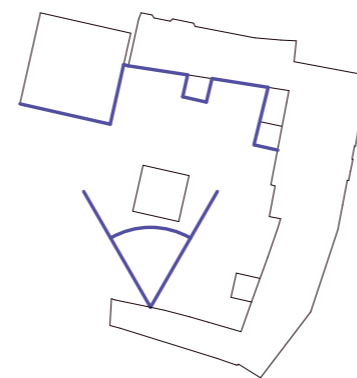


± 16.030 204.66 m.n.m.

± 12.000

± 8.000

± 4.000


sousední budova
± 0.000

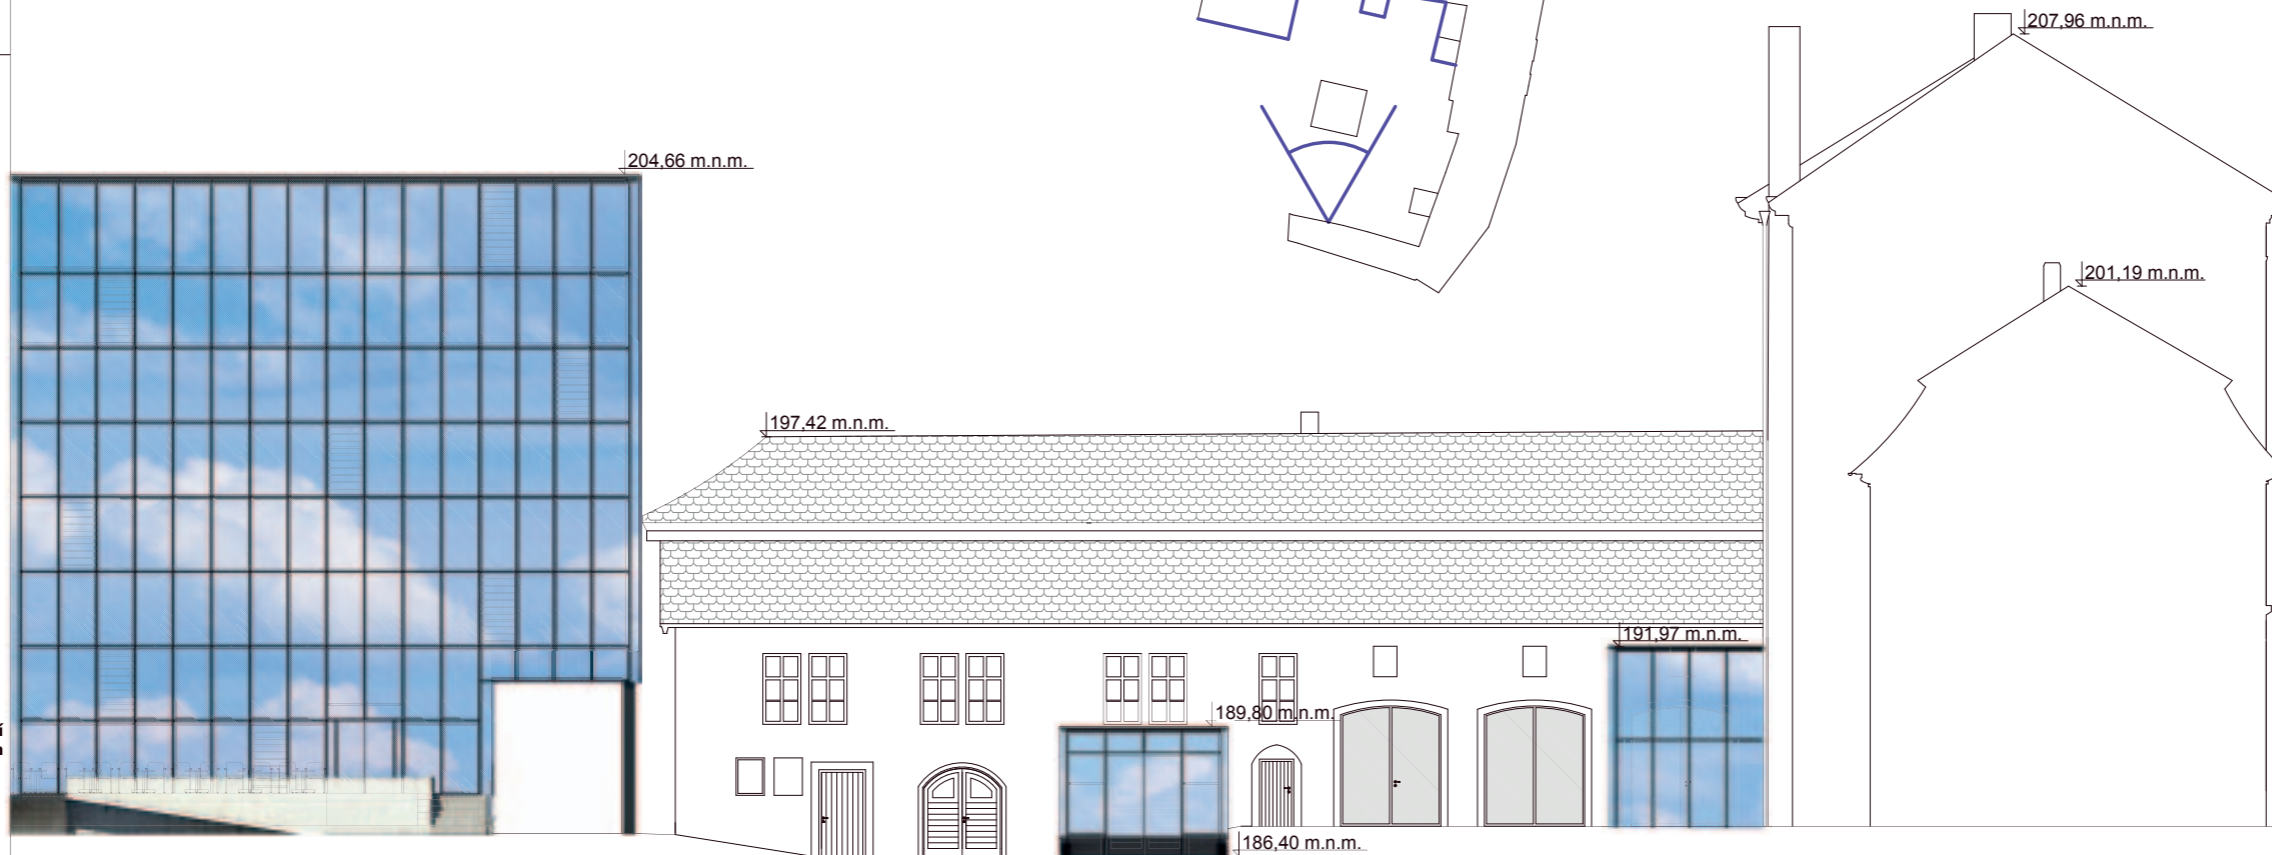

POHLED SEVERNÍ ZE DVORA

M 1:200

0 5m 10m

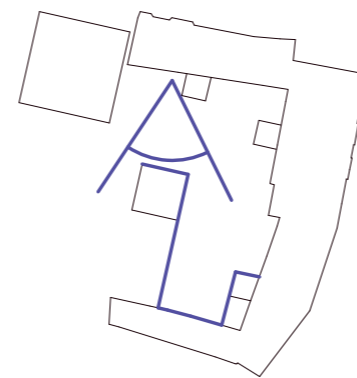

± 0,000 = 188,09 m.n.m.

REKONSTRUKCE A DOSTAVBA OBEČNÍHO DVORA V PRAZE
(VOLNOČASOVÉ CENTRUM S GALERÍÍ)





