


SITUACE M 1:500



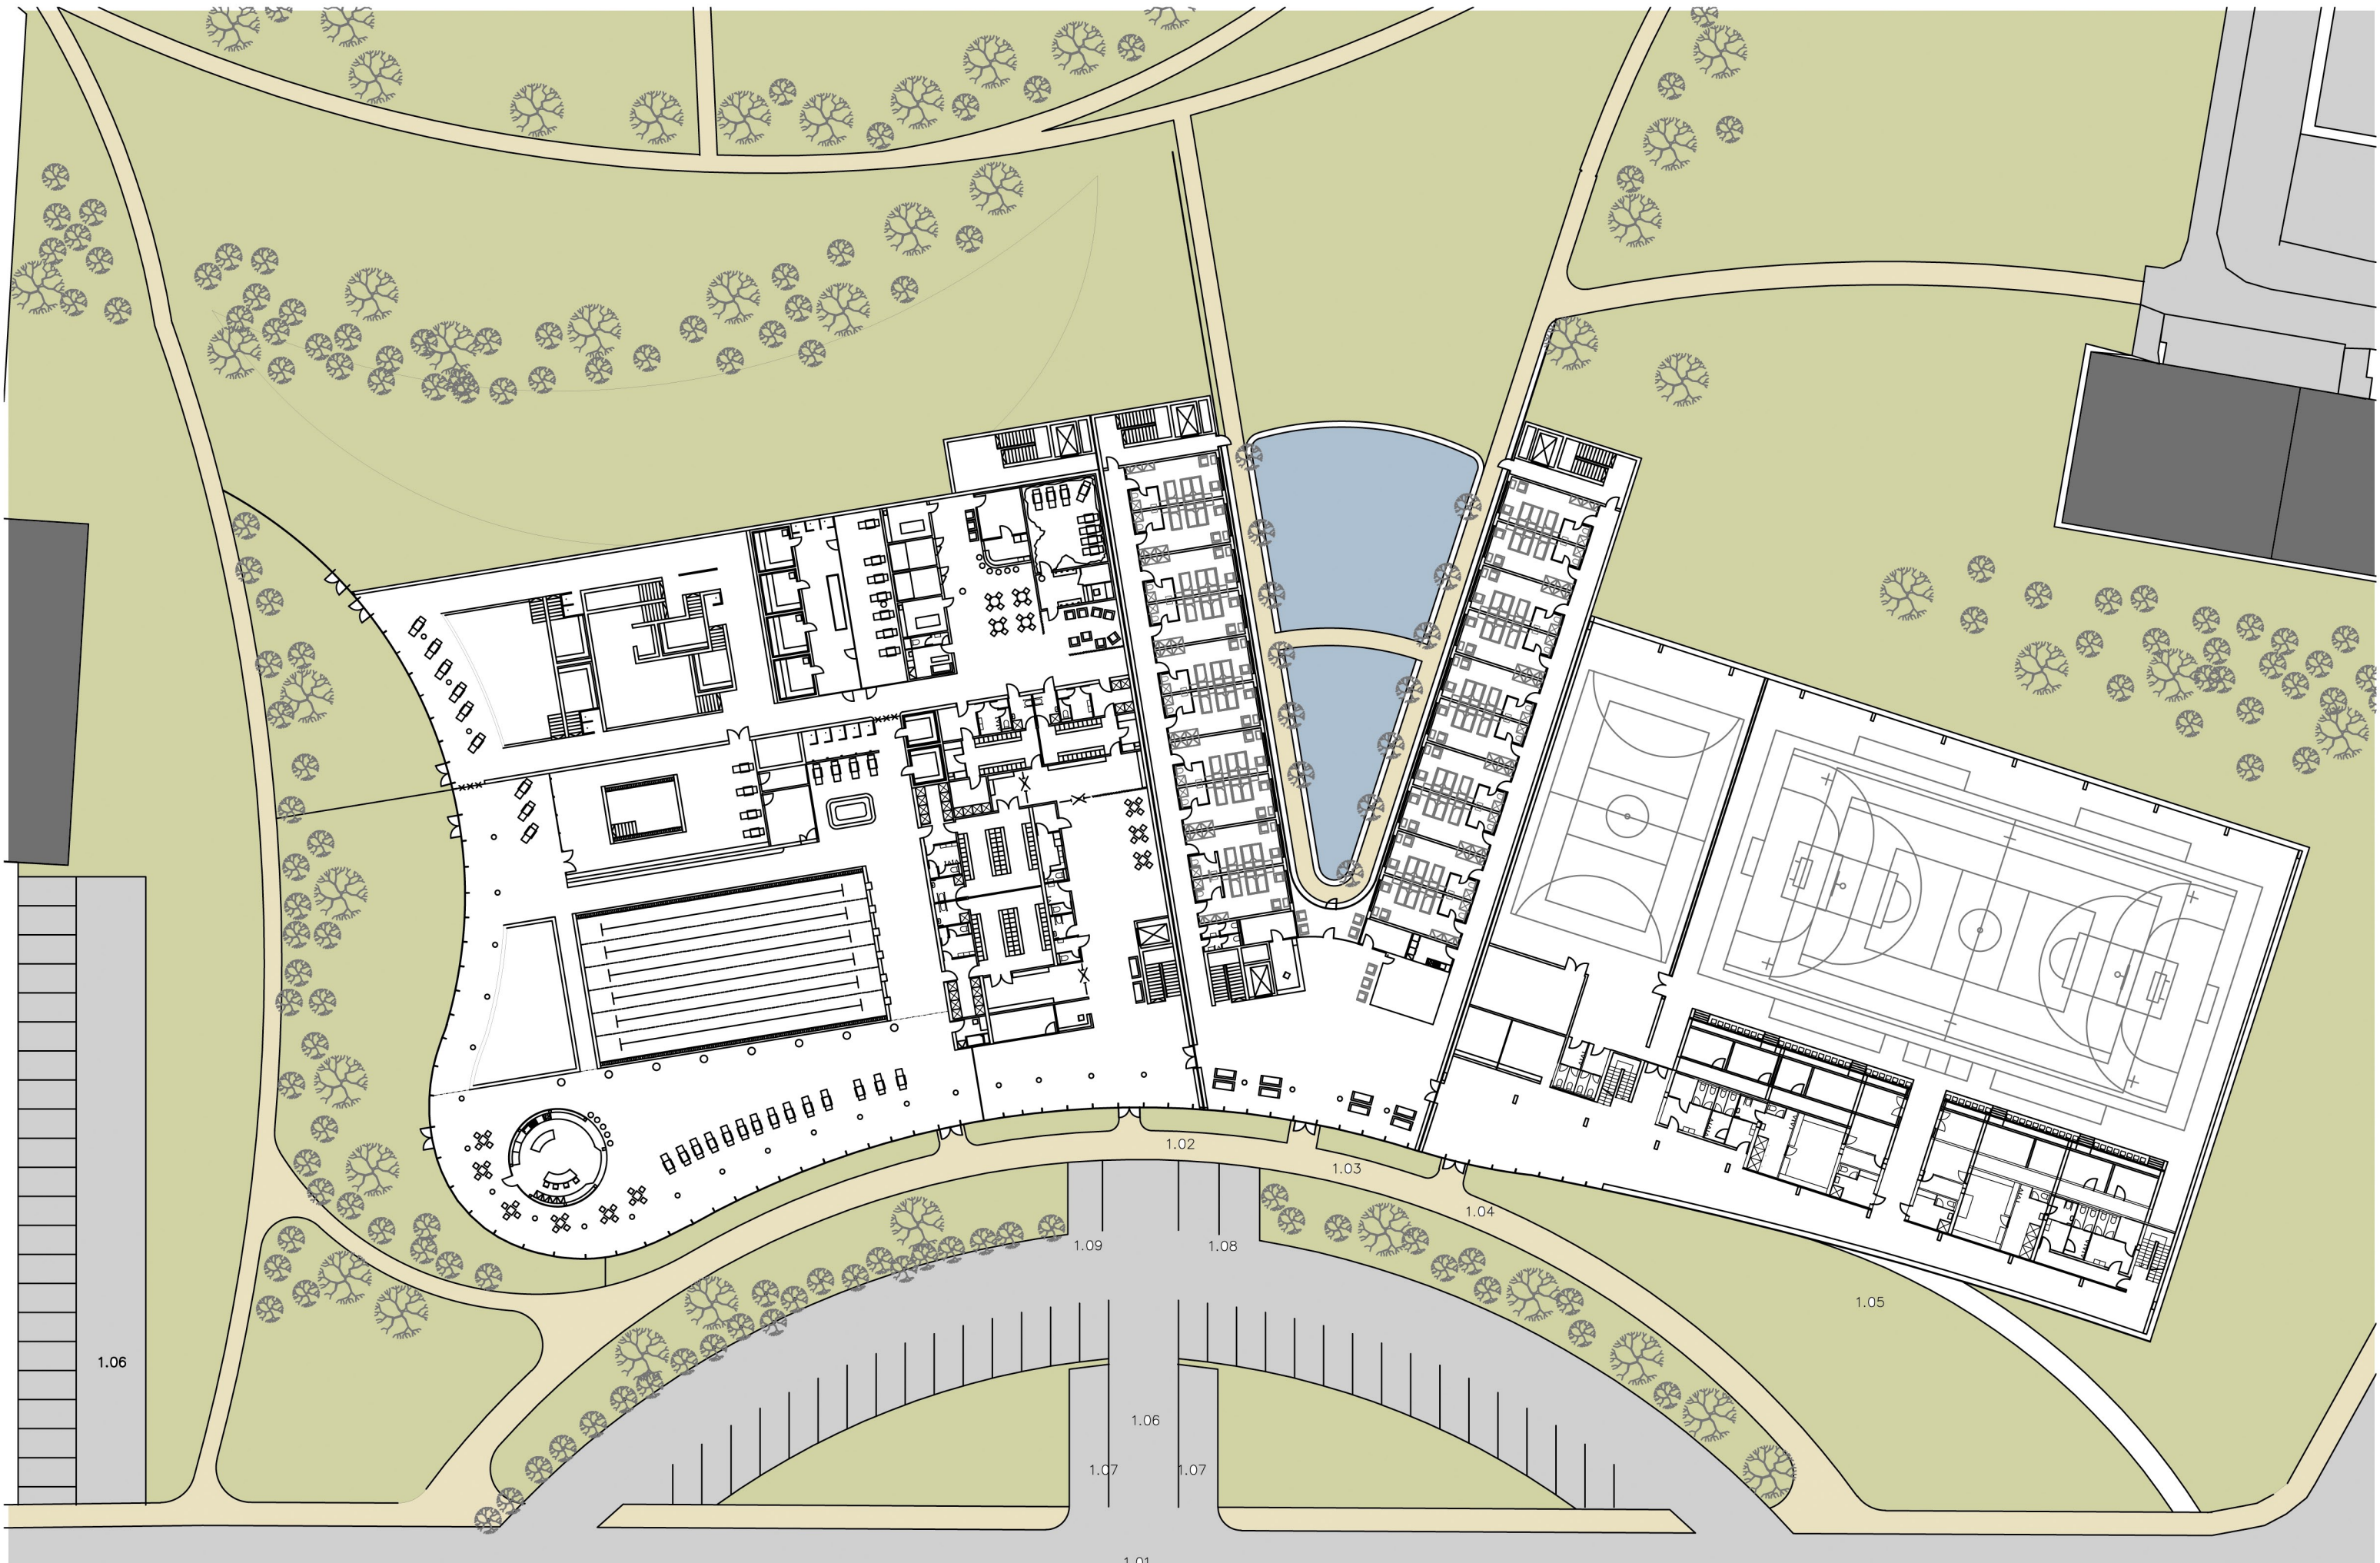

1.06

1.02

1.03

1.04

1.09

1.08

1.05

1.06

1.07


1.07

1.01

- TNP HOTEL.
- 1.01 PRŮJEZDOVÁ KOMUNIKACE ULICE "NA CHOBOTĚ"
  - 1.02 VSTUP DO OBJEKTU BAZÉNU
  - 1.03 VSTUP DO OBJEKTU HOTELU
  - 1.04 VSTUP DO ŽPP OBJEKTU HALY SPORTOVČI
  - 1.05 HL. VSTUP DO PROSTORU TRIBUNY DIVÁČI
  - 1.06 51 PARKOVACÍCH MÍST + 2 BUS + 2 INVALIDĚ
  - 1.07 PARKOVÁNÍ BUS
  - 1.08 VYHRÁZENÉ MÍSTO INVALIDĚ
  - 1.09 ZÁSOBOVÁNĚ

SITUACE M 1:500



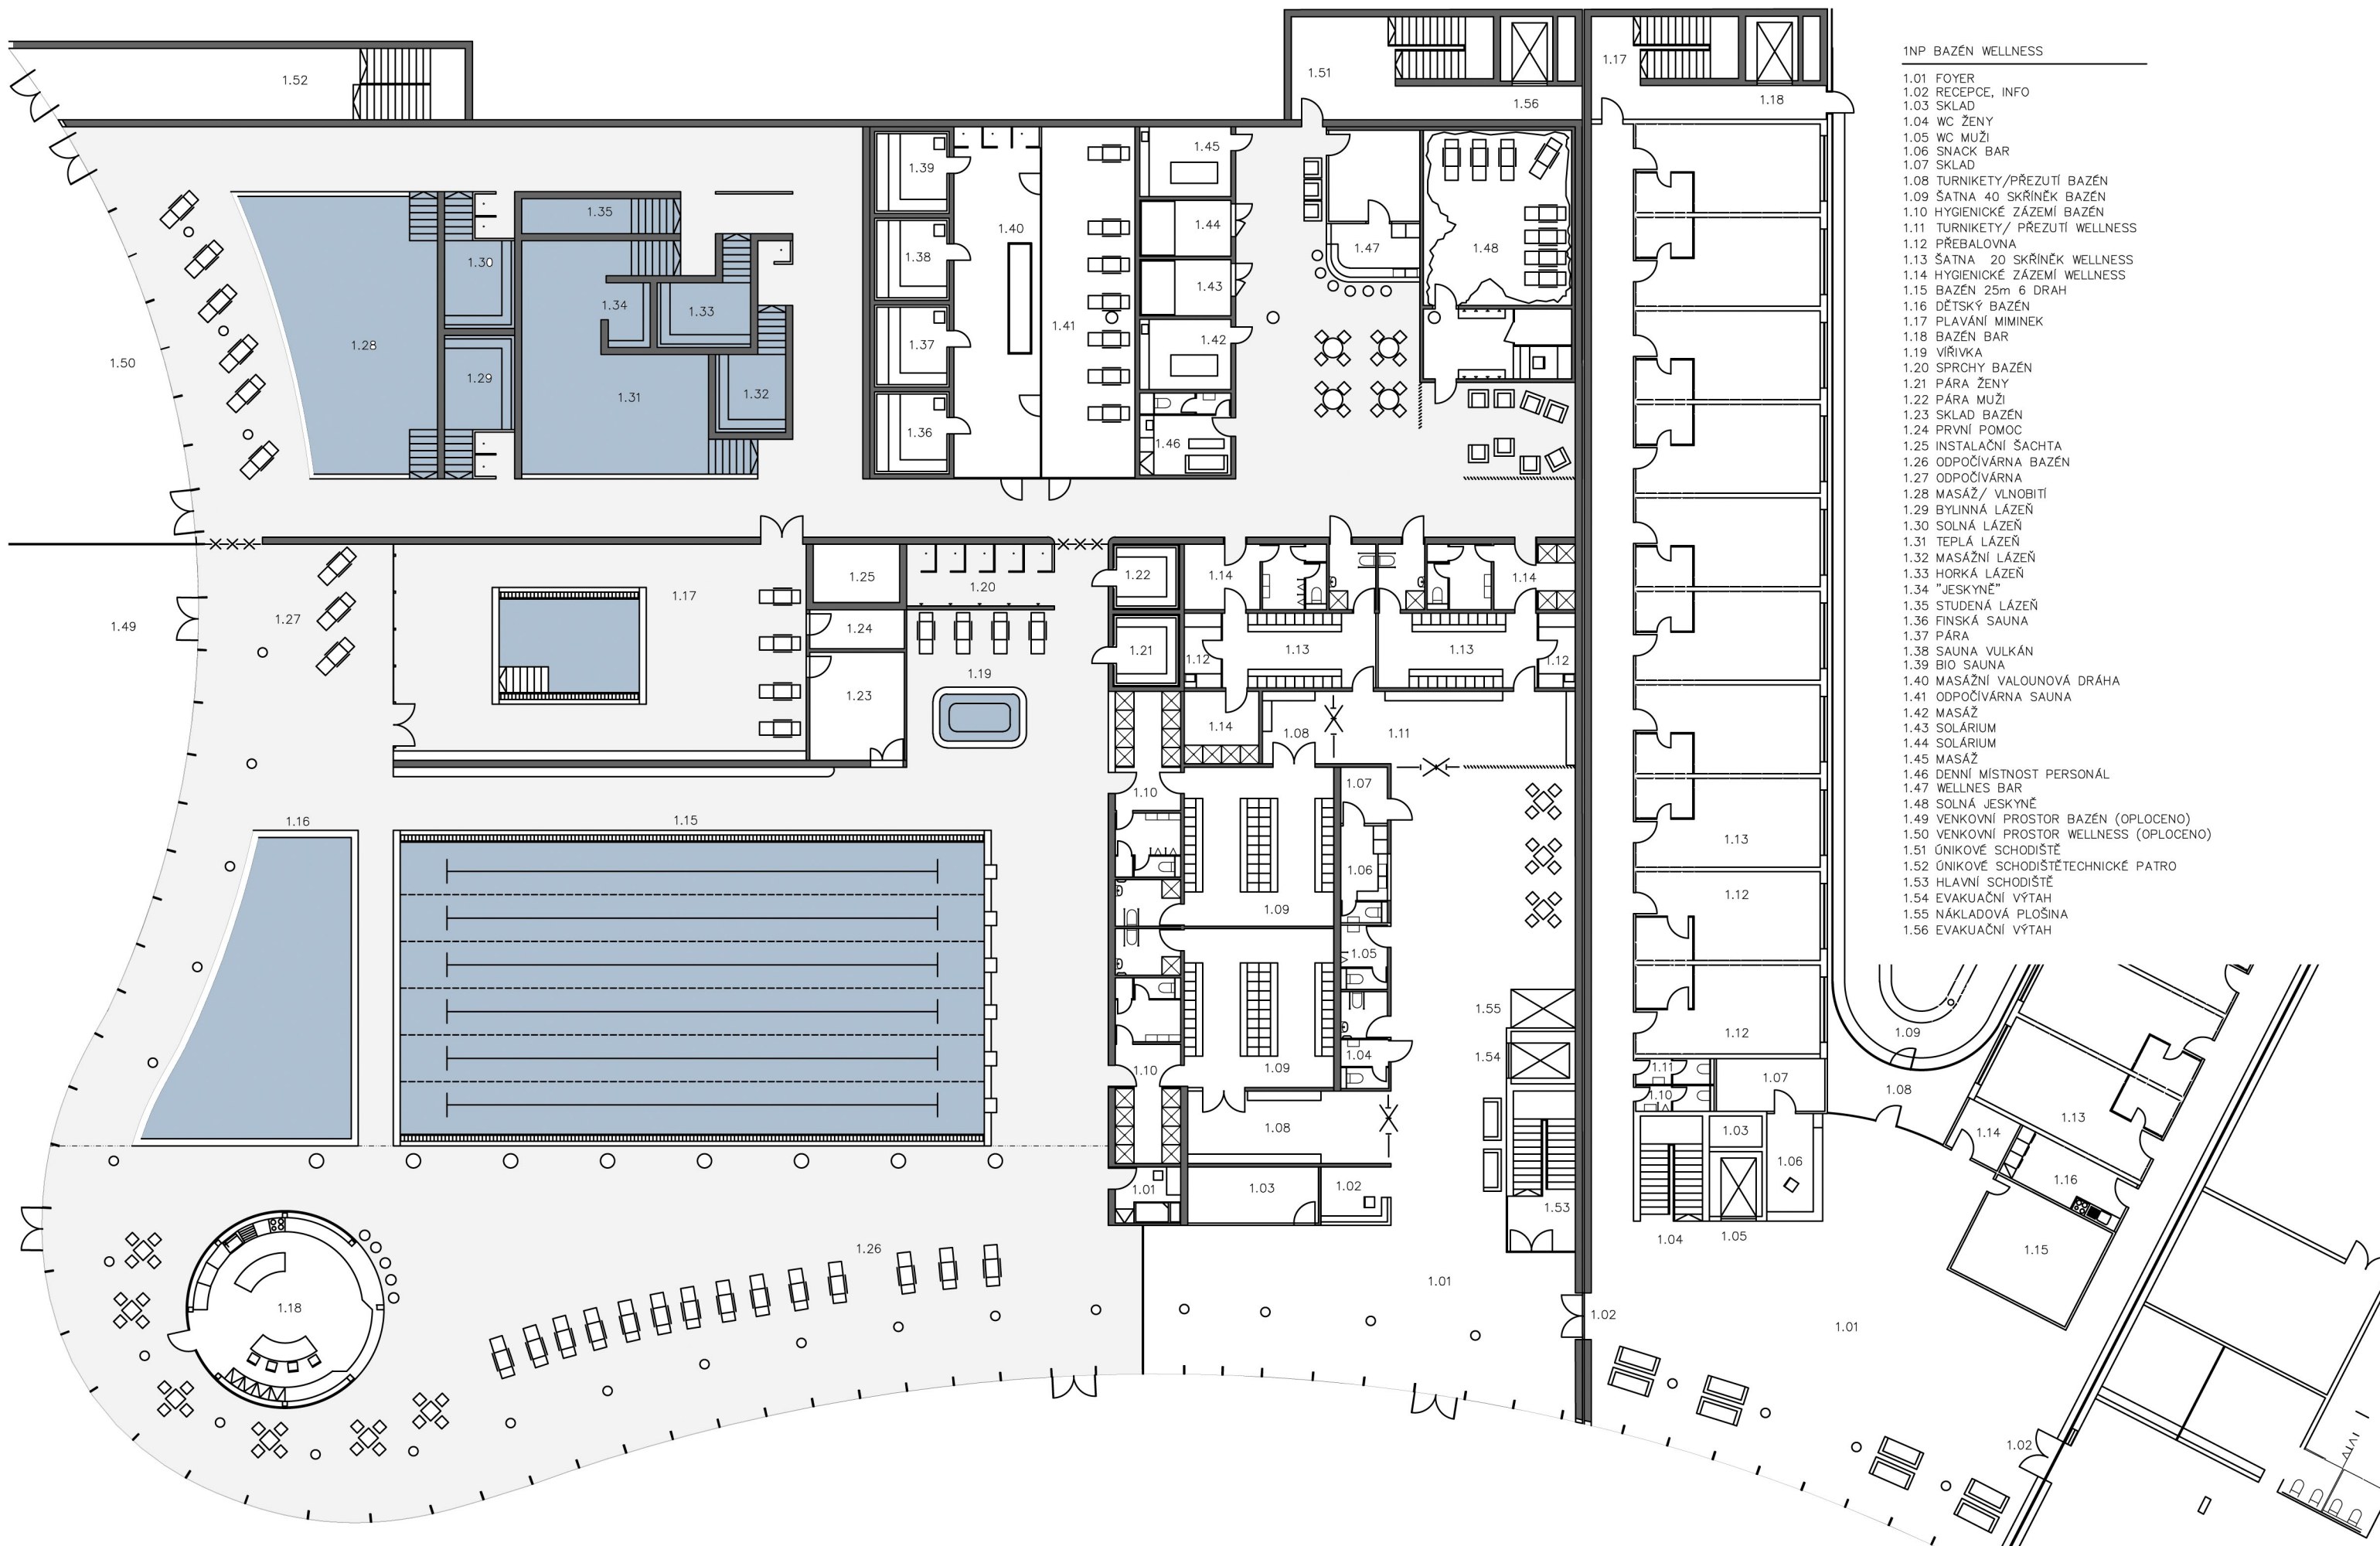


1NP BAZÉN WELLNESS

- 1.01 FOYER
- 1.02 RECEPCE, INFO
- 1.03 SKLAD
- 1.04 WC ŽENY
- 1.05 WC MUŽI
- 1.06 SNACK BAR
- 1.07 SKLAD
- 1.08 TURNIKETY/PŘEZUTÍ BAZÉN
- 1.09 ŠATNA 40 SKŘÍNEK BAZÉN
- 1.10 HYGIENICKÉ ZÁZEMÍ BAZÉN
- 1.11 TURNIKETY/ PŘEZUTÍ WELLNESS
- 1.12 PŘEBALOVNA
- 1.13 ŠATNA 20 SKŘÍNEK WELLNESS
- 1.14 HYGIENICKÉ ZÁZEMÍ WELLNESS
- 1.15 BAZÉN 25m 6 DRAH
- 1.16 DĚTSKÝ BAZÉN
- 1.17 PLAVÁNÍ MIMINEK
- 1.18 BAZÉN BAR
- 1.19 VÍRIVKA
- 1.20 SPRCHY BAZÉN
- 1.21 PÁRA ŽENY
- 1.22 PÁRA MUŽI
- 1.23 SKLAD BAZÉN
- 1.24 PRVNÍ POMOC
- 1.25 INSTALAČNÍ ŠACHTA
- 1.26 ODPOČÍVÁRNA BAZÉN
- 1.27 ODPOČÍVÁRNA
- 1.28 MASÁŽ/ VLNOBITÍ
- 1.29 BYLINNÁ LÁZEŇ
- 1.30 SOLNÁ LÁZEŇ
- 1.31 TEPLÁ LÁZEŇ
- 1.32 MASÁŽNÍ LÁZEŇ
- 1.33 HORKÁ LÁZEŇ
- 1.34 "JESKYNĚ"
- 1.35 STUDENÁ LÁZEŇ
- 1.36 FINSKÁ SAUNA
- 1.37 PÁRA
- 1.38 SAUNA VULKÁN
- 1.39 BIO SAUNA
- 1.40 MASÁŽNÍ VALOUNOVÁ DRÁHA
- 1.41 ODPOČÍVÁRNA SAUNA
- 1.42 MASÁŽ
- 1.43 SOLÁRIUM
- 1.44 SOLÁRIUM
- 1.45 MASÁŽ
- 1.46 DENNÍ MÍSTNOST PERSONÁL
- 1.47 WELLNES BAR
- 1.48 SOLNÁ JESKYNĚ
- 1.49 VENKOVNÍ PROSTOR BAZÉN (OPLOCENO)
- 1.50 VENKOVNÍ PROSTOR WELLNESS (OPLOCENO)
- 1.51 ÚNIKOVÉ SCHODIŠTĚ
- 1.52 ÚNIKOVÉ SCHODIŠTĚ TECHNICKÉ PATRO
- 1.53 HLAVNÍ SCHODIŠTĚ
- 1.54 EVAKUAČNÍ VÝTAH
- 1.55 NÁKLADOVÁ PLOŠINA
- 1.56 EVAKUAČNÍ VÝTAH

BAZÉN/ WELLNESS 1NP M 1:250



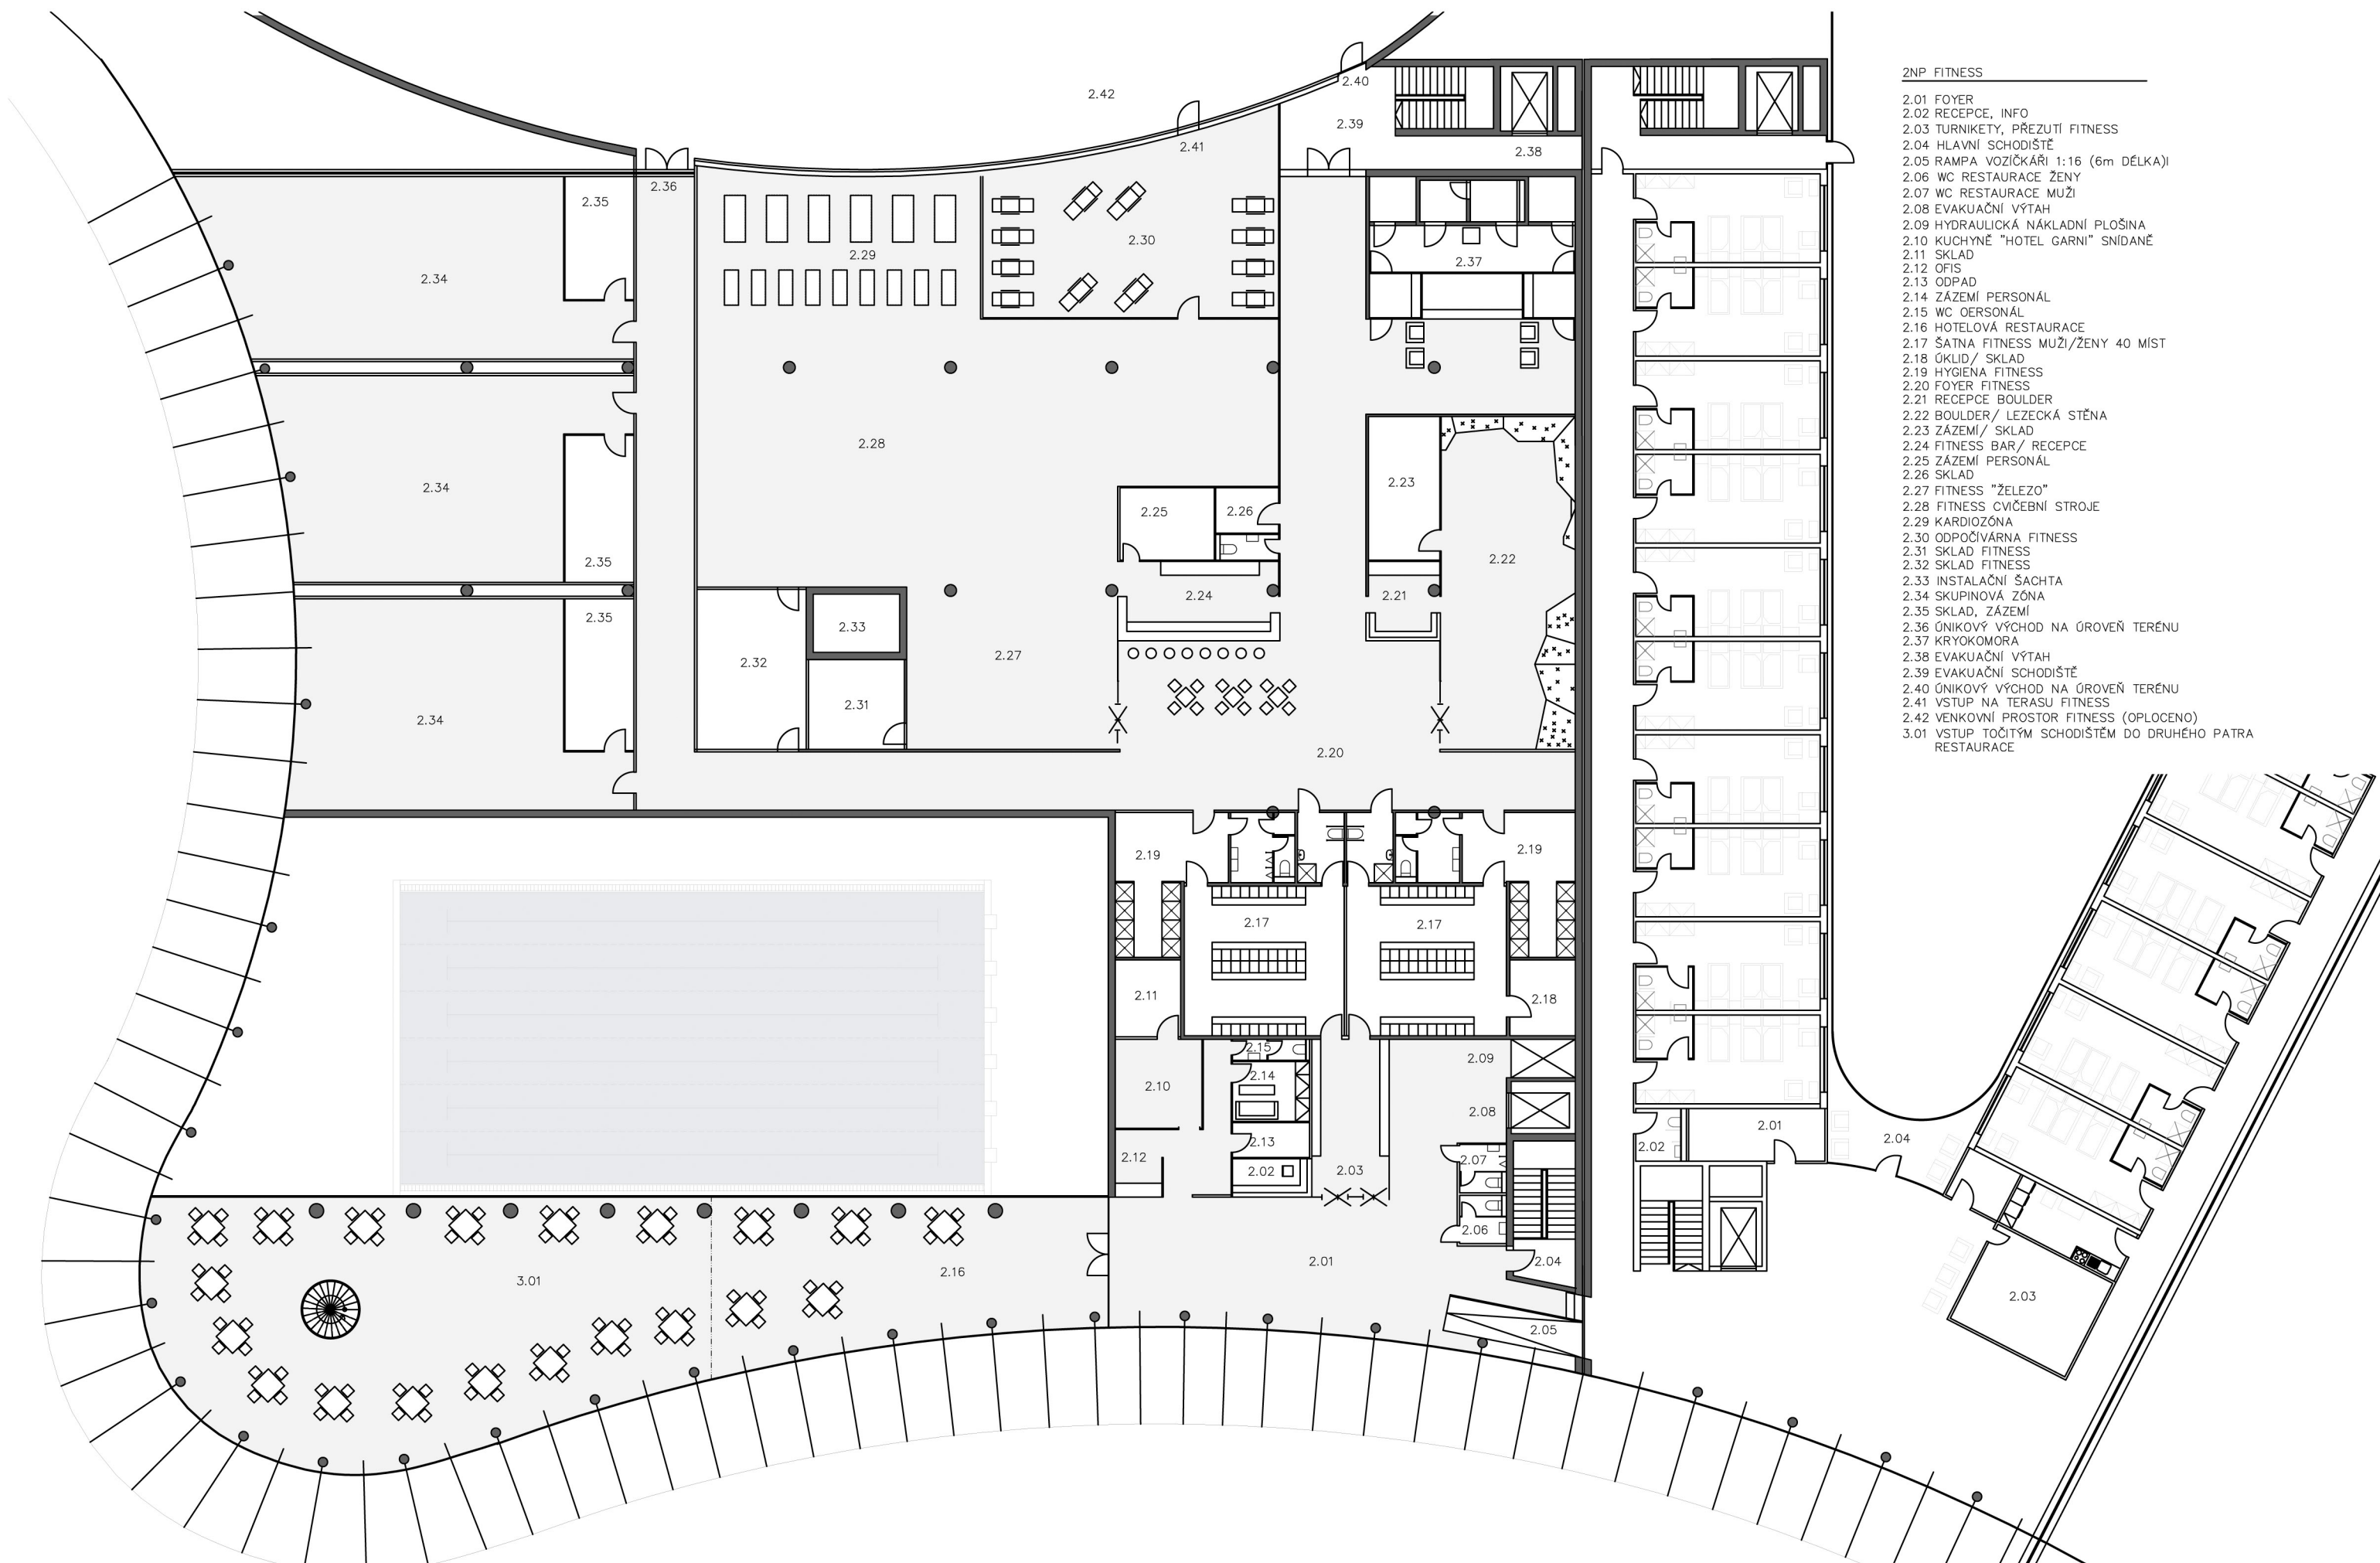

2NP FITNESS

- 2.01 FOYER
- 2.02 RECEPCE, INFO
- 2.03 TURNIKETY, PRĚZUTÍ FITNESS
- 2.04 HLAVNÍ SCHODIŠTĚ
- 2.05 RAMPY VOZÍČKÁŘI 1:16 (6m DÉLKA)
- 2.06 WC RESTAURACE ŽENY
- 2.07 WC RESTAURACE MUŽI
- 2.08 EVAKUAČNÍ VÝTAH
- 2.09 HYDRAULICKÁ NÁKLADNÍ PLOŠINA
- 2.10 KUCHYNĚ "HOTEL GARNI" SNÍDANĚ
- 2.11 SKLAD
- 2.12 OFIS
- 2.13 ODPAD
- 2.14 ZÁZEMÍ PERSONÁL
- 2.15 WC PERSONÁL
- 2.16 HOŠTELOVÁ RESTAURACE
- 2.17 ŠATNA FITNESS MUŽI/ŽENY 40 MÍST
- 2.18 OKLID/ SKLAD
- 2.19 HYGIENA FITNESS
- 2.20 FOYER FITNESS
- 2.21 RECEPCE BOULDER
- 2.22 BOULDER/ LEZECKÁ STĚNA
- 2.23 ZÁZEMÍ/ SKLAD
- 2.24 FITNESS BAR/ RECEPCE
- 2.25 ZÁZEMÍ PERSONÁL
- 2.26 SKLAD
- 2.27 FITNESS "ŽELEZO"
- 2.28 FITNESS CVIČEBNÍ STROJE
- 2.29 KARDIOZÓNA
- 2.30 ODPOČÍVÁRNA FITNESS
- 2.31 SKLAD FITNESS
- 2.32 SKLAD FITNESS
- 2.33 INSTALAČNÍ ŠACHTA
- 2.34 SKUPINOVÁ ZÓNA
- 2.35 SKLAD, ZÁZEMÍ
- 2.36 ÚNIKOVÝ VÝCHOD NA ÚROVEŇ TERÉNU
- 2.37 KRYKOMORA
- 2.38 EVAKUAČNÍ VÝTAH
- 2.39 EVAKUAČNÍ SCHODIŠTĚ
- 2.40 ÚNIKOVÝ VÝCHOD NA ÚROVEŇ TERÉNU
- 2.41 VSTUP NA TERASU FITNESS
- 2.42 VENKOVNÍ PROSTOR FITNESS (OPLOCENO)
- 3.01 VSTUP TOČITÝM SCHODIŠTĚM DO DRUHÉHO PATRA RESTAURACE





1NP HOTEL


- 1.01 FOYER
- 1.02 VSTUP DO OBJEKTU BAZÉNU A HALY
- 1.03 INSTALAČNÍ ŠACHTA
- 1.04 HLAVNÍ SCHODIŠTĚ
- 1.05 EVAKUAČNÍ VÝTAH
- 1.06 RECEPCE
- 1.07 ZÁZEMÍ RECEPCE
- 1.08 ZIMNÍ ZAHRADA
- 1.09 HOTEL ZAHRADA S VODNÍ NÁDRŽÍ
- 1.10 WC MUŽI
- 1.11 WC ŽENY
- 1.12 POKOJ INVALIDÉ
- 1.13 BĚŽNÝ POKOJ, 3 LŮŽKA 25m<sup>2</sup> + HYGIENA
- 1.14 ÚKLID
- 1.15 SKLAD PRÁDLA
- 1.16 PRÁDELNA/ KUCHYŇKA
- 1.17 EVAKUAČNÍ SCHODIŠTĚ
- 1.18 EVAKUAČNÍ VÝTAH
- 1.19 RETENČNÍ NÁDRŽ "JEZIRKO"





- 2NP HOTEL
- 2.01 KANCELÁŘ
  - 2.02 WC INVALIDÉ
  - 2.03 SPOLEČENSKÁ MÍSTNOST
  - 2.04 "ZIMNÍ ZAHRADA"




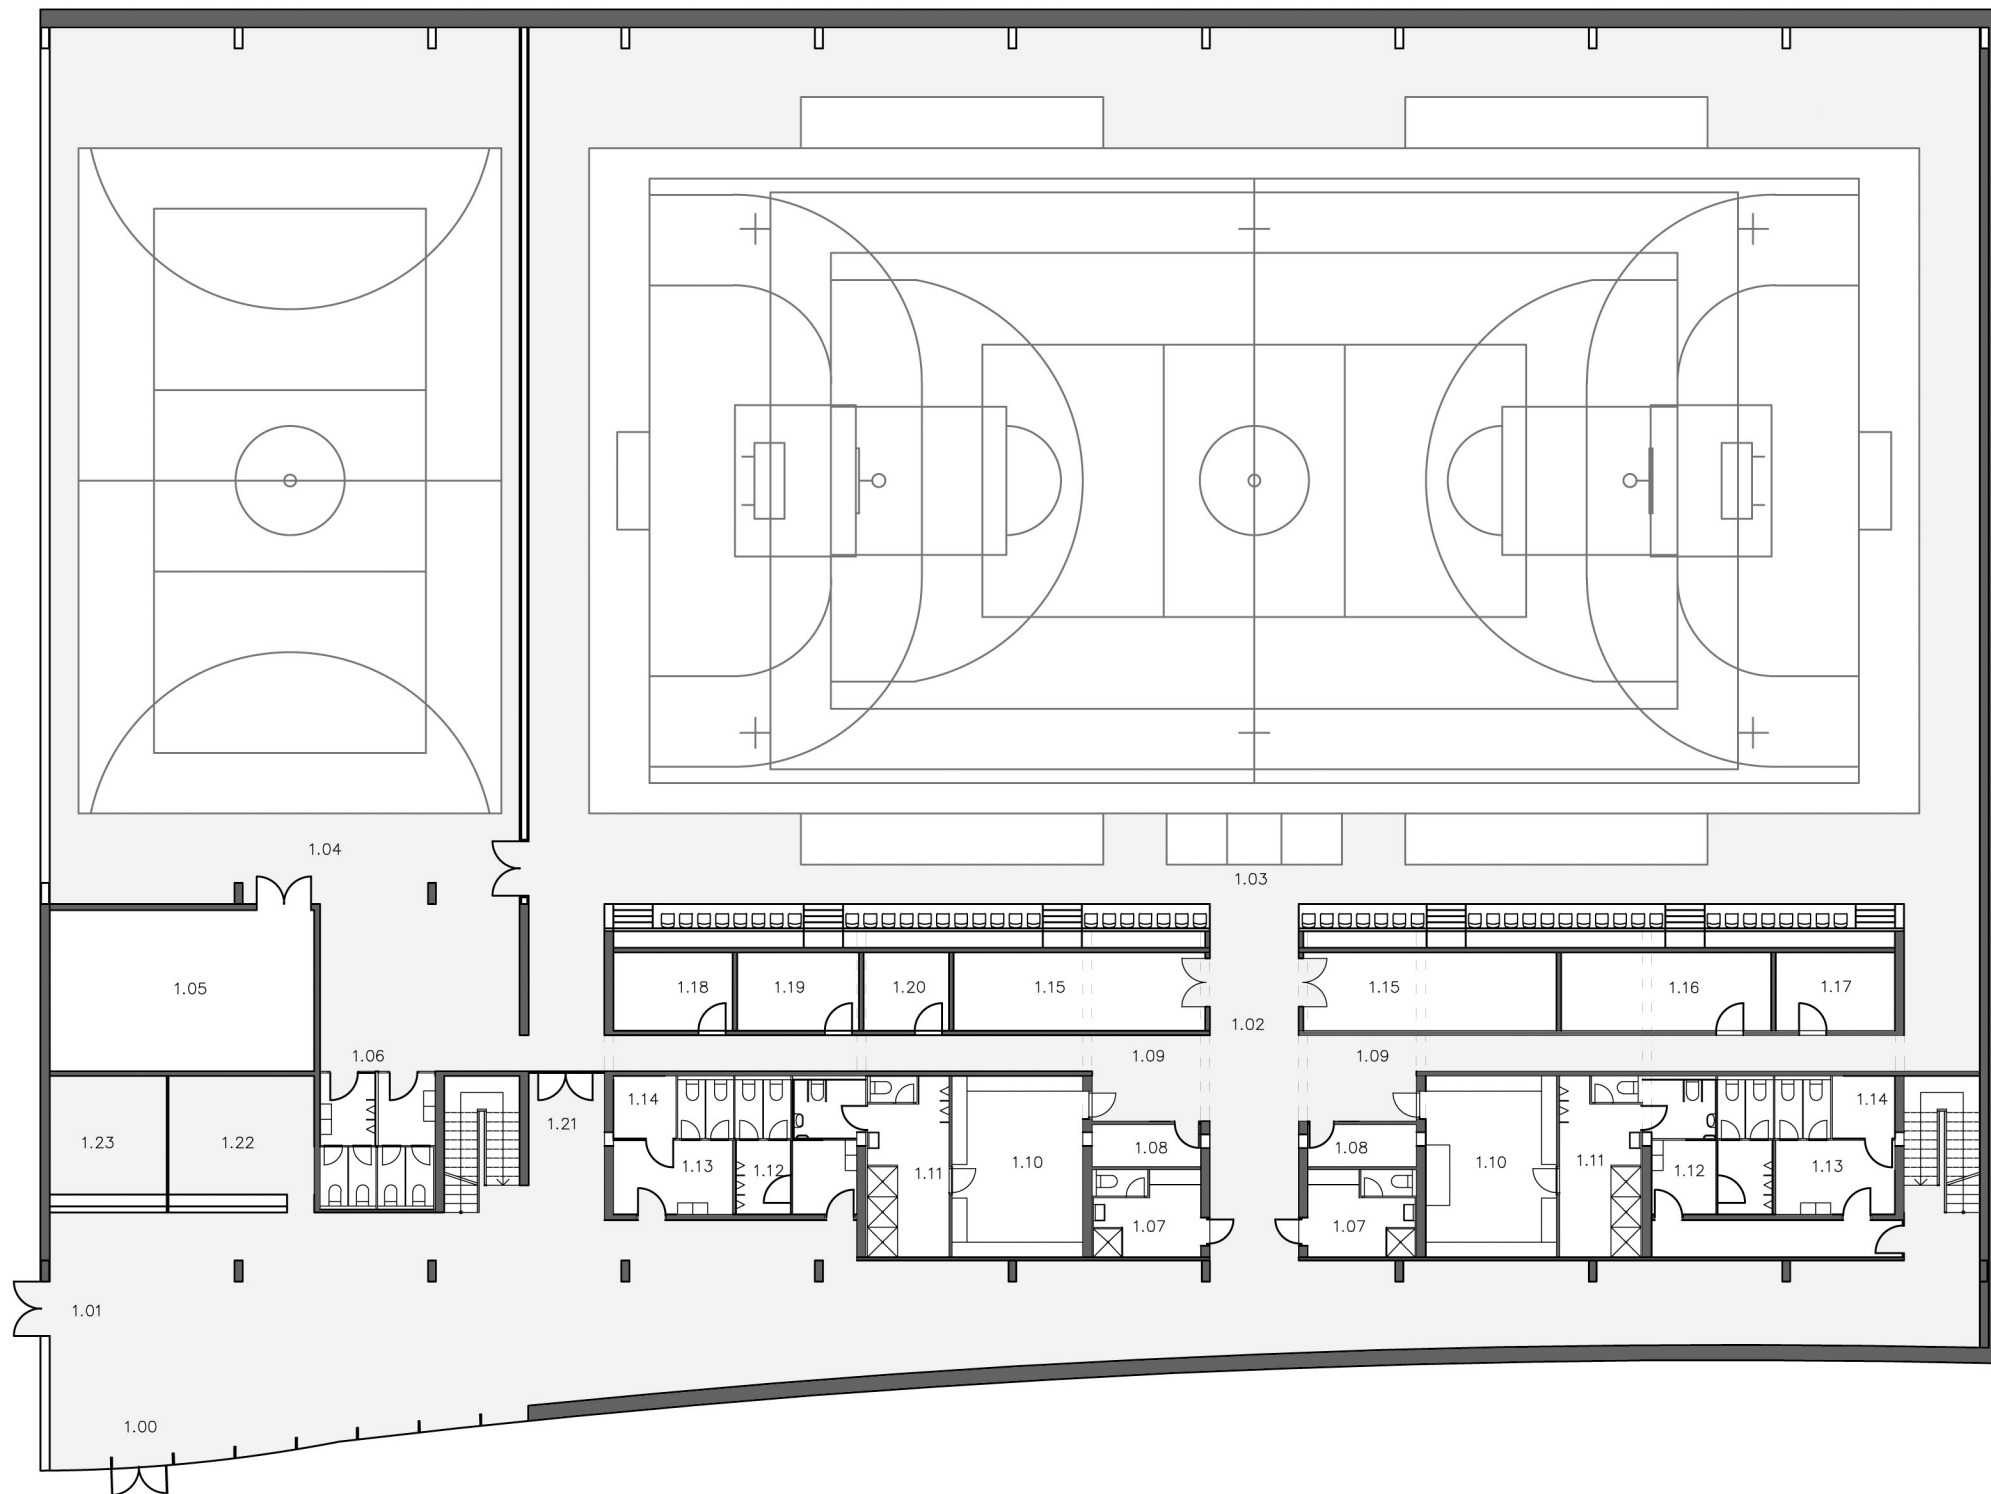

2PP HALA


- 1.00 VSTUPNÍ PROSTOR ZE SNIŽENÉHO TERÉNU
- 1.01 VSTUP DO HOTELU
- 1.02 MIX ZÓNA
- 1.03 SPORTOVNÍ HALA HŘIŠTĚ 44 x 22m
- 1.04 TRÉNINKOVÁ HALA HŘIŠTĚ 22 x 14m
- 1.05 NÁŘAĎOVNA
- 1.06 WC SPORTOVCI
- 1.07 ŠATNA ROZHODČÍ
- 1.08 TECHNICKÁ MÍSTNOST
- 1.09 CHODBA
- 1.10 ŠATNA HRÁČÍ
- 1.11 HYGIENA HRÁČÍ
- 1.12 WC MUŽI
- 1.13 WC ŽENY
- 1.14 ÚKLID
- 1.15 SKLAD/ NÁŘAĎOVNA
- 1.16 TECHNICKÁ MÍSTNOST
- 1.17 TECHNICKÁ MÍSTNOST
- 1.18 STROJOVNA VZDUCHOTECHNIKY
- 1.19 KOTELNA
- 1.20 ELEKTROROZVODNA
- 1.21 ŠNÍK HRÁČÍ
- 1.22 LÍSTKY/ SUVENÝRY
- 1.23 ŠATNA DIVÁCI



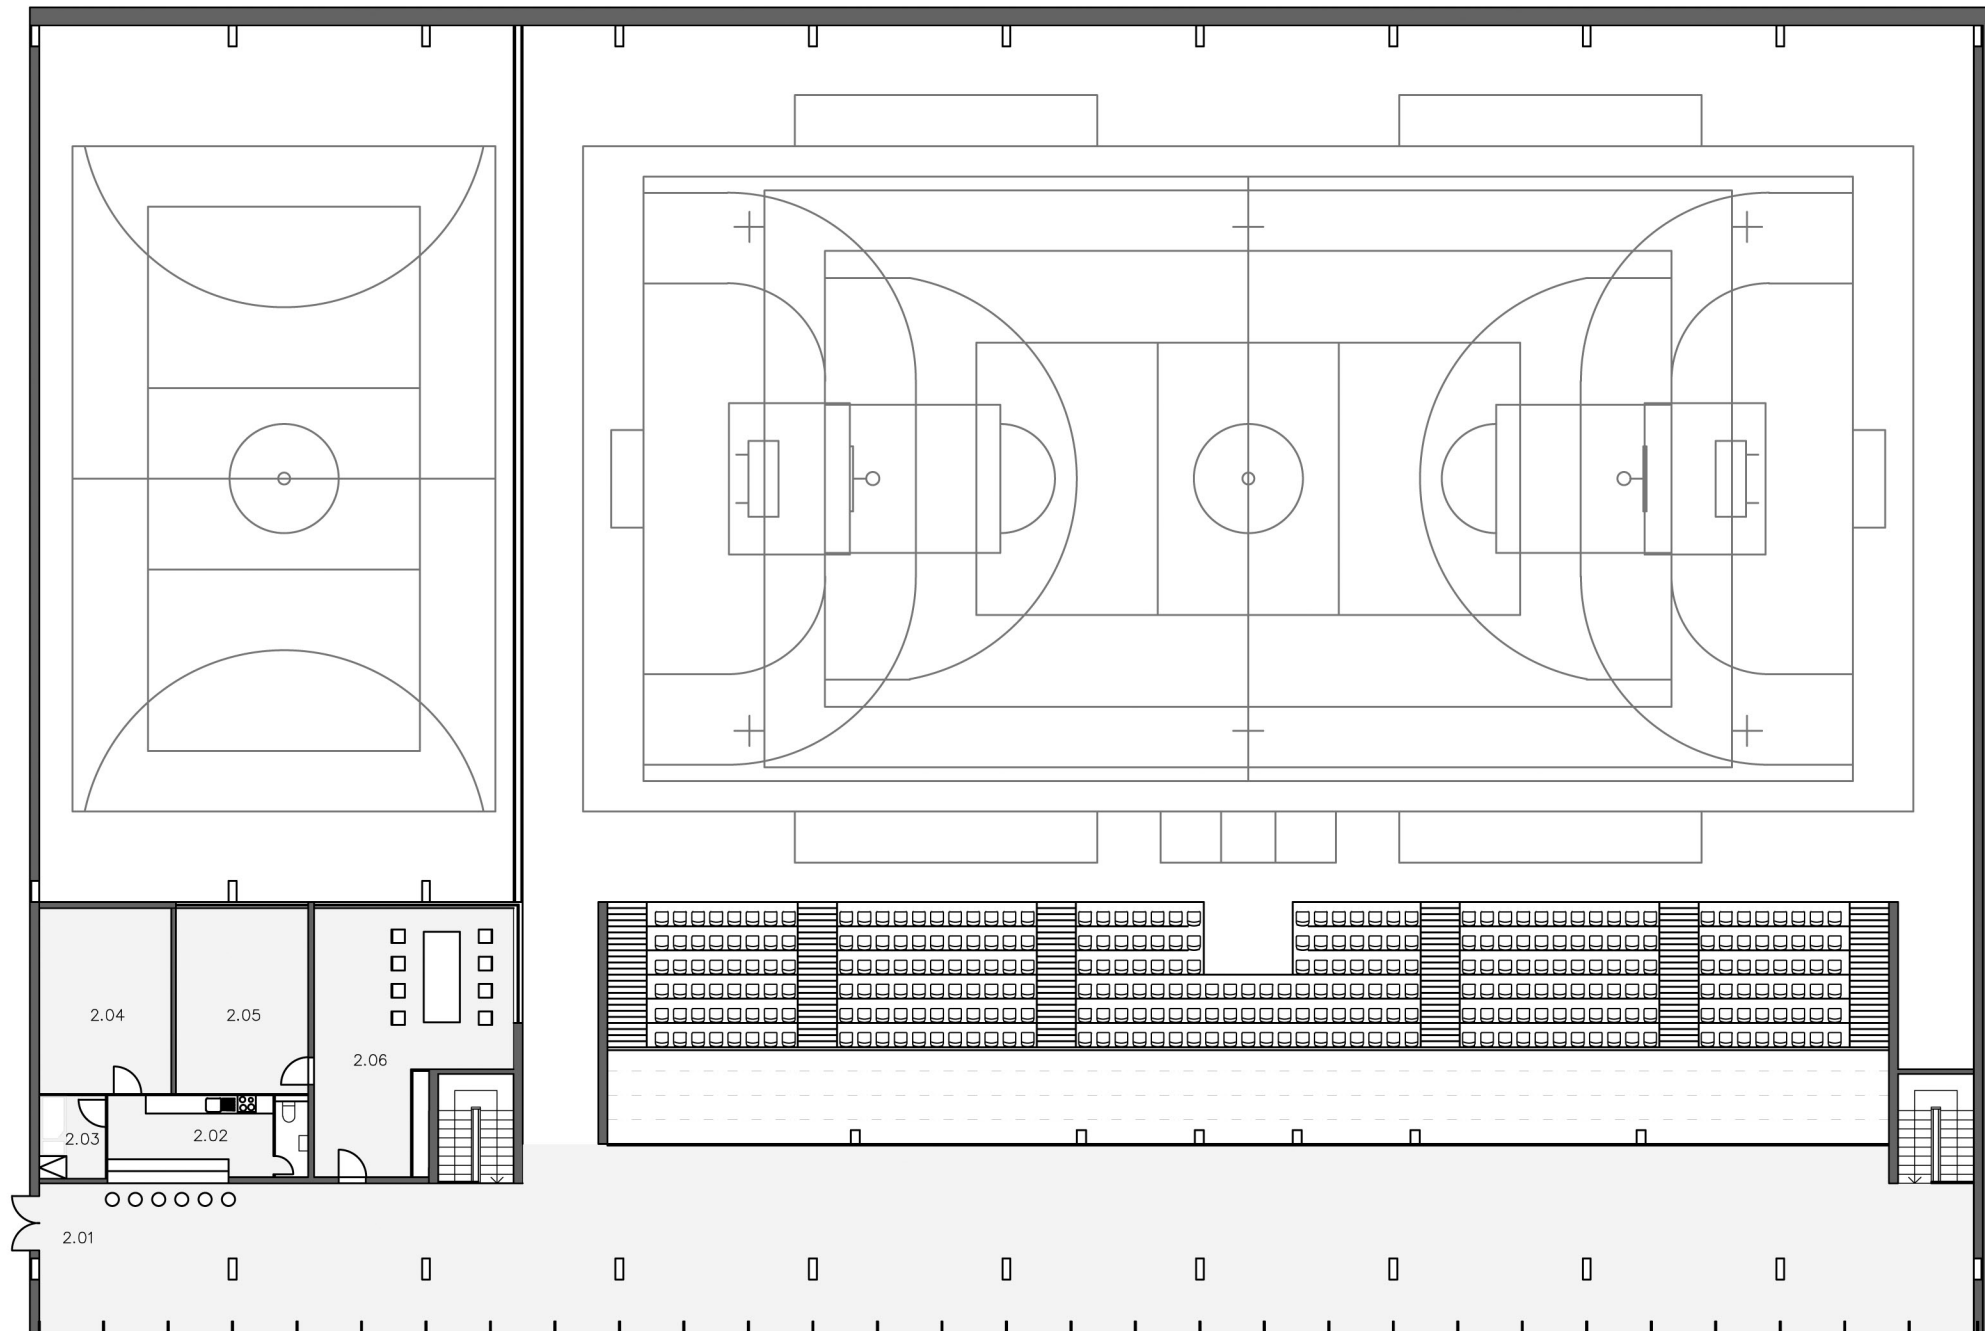

- 1PP HALA
- 2.01 VSTUP DO HOTELU
  - 2.02 BUFET
  - 2.03 ZÁZEMÍ PERSONÁL
  - 2.04 SKLAD BUFET
  - 2.05 KANCELÁŘ
  - 2.06 HLASATELNA, ROZHODČÍ, ZÁZEMÍ




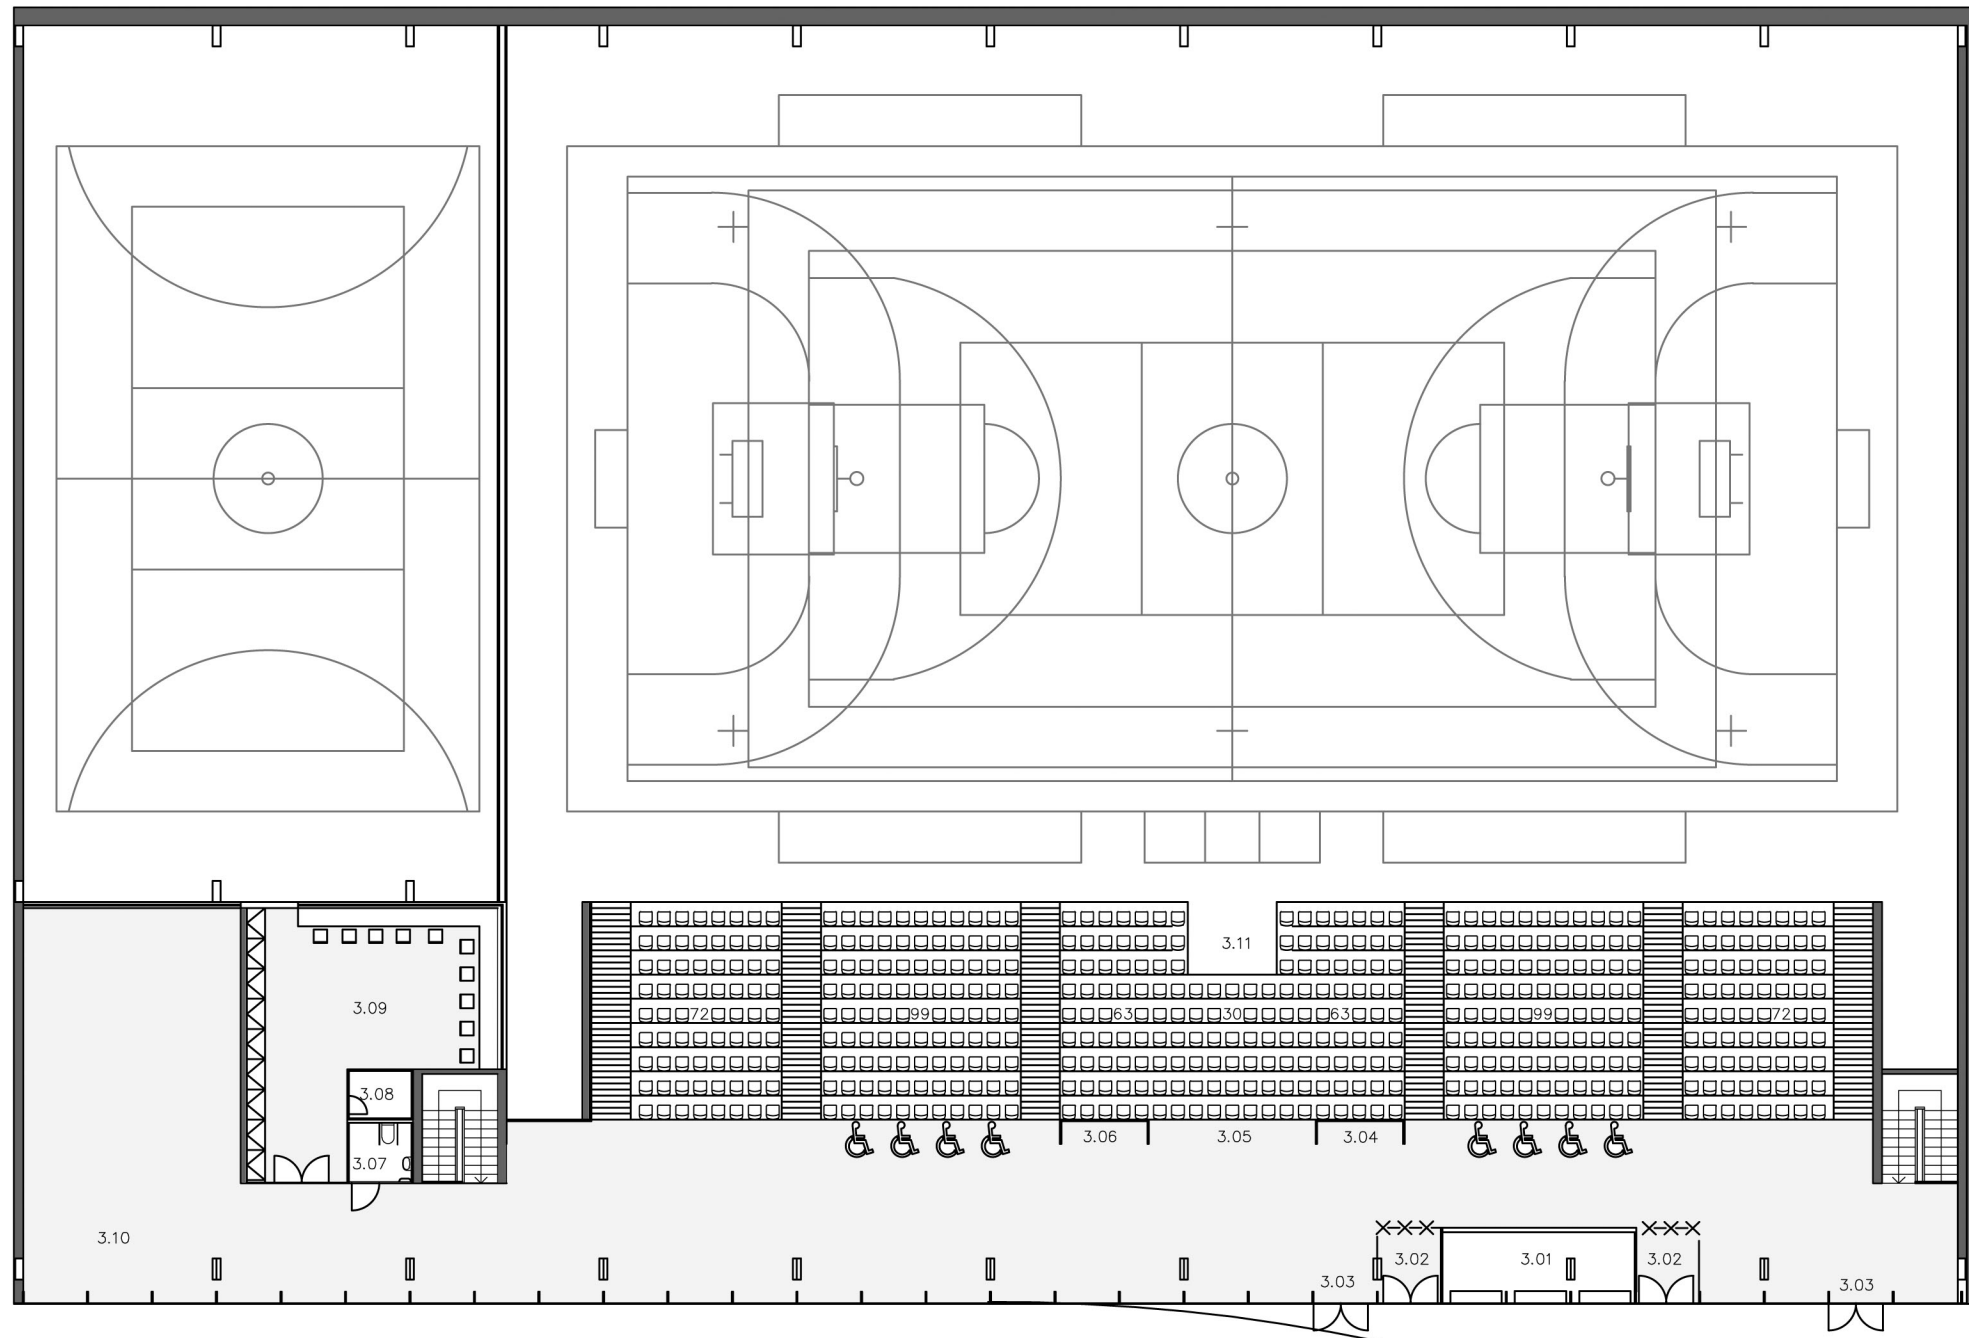

- 1NP HALA
- 3.01 PRODEJ VSTUPENEK
  - 3.02 VSTUP, TURNIKETY
  - 3.03 ÚNIKOVÝ VÝCHOD
  - 3.04 TV KAMERA
  - 3.05 KOMENTÁTORSKÁ STANOVIŠTĚ
  - 3.06 TV KAMERA
  - 3.07 WC INVALIDE
  - 3.08 ZÁZEMÍ
  - 3.09 NOVINÁŘSKÉ ZÁZEMÍ "MEDIA CENTER"
  - 3.11 KAPACITA TRIBUNY 498 MÍST K SEZENÍ + HORNÍ ŘADA VOZÍČKÁŘI (MIN. 8)


SPORTOVNÍ A TRÉNINKOVÁ HALA 1 NP HL. VSTUP DIVÁCI M 1:250



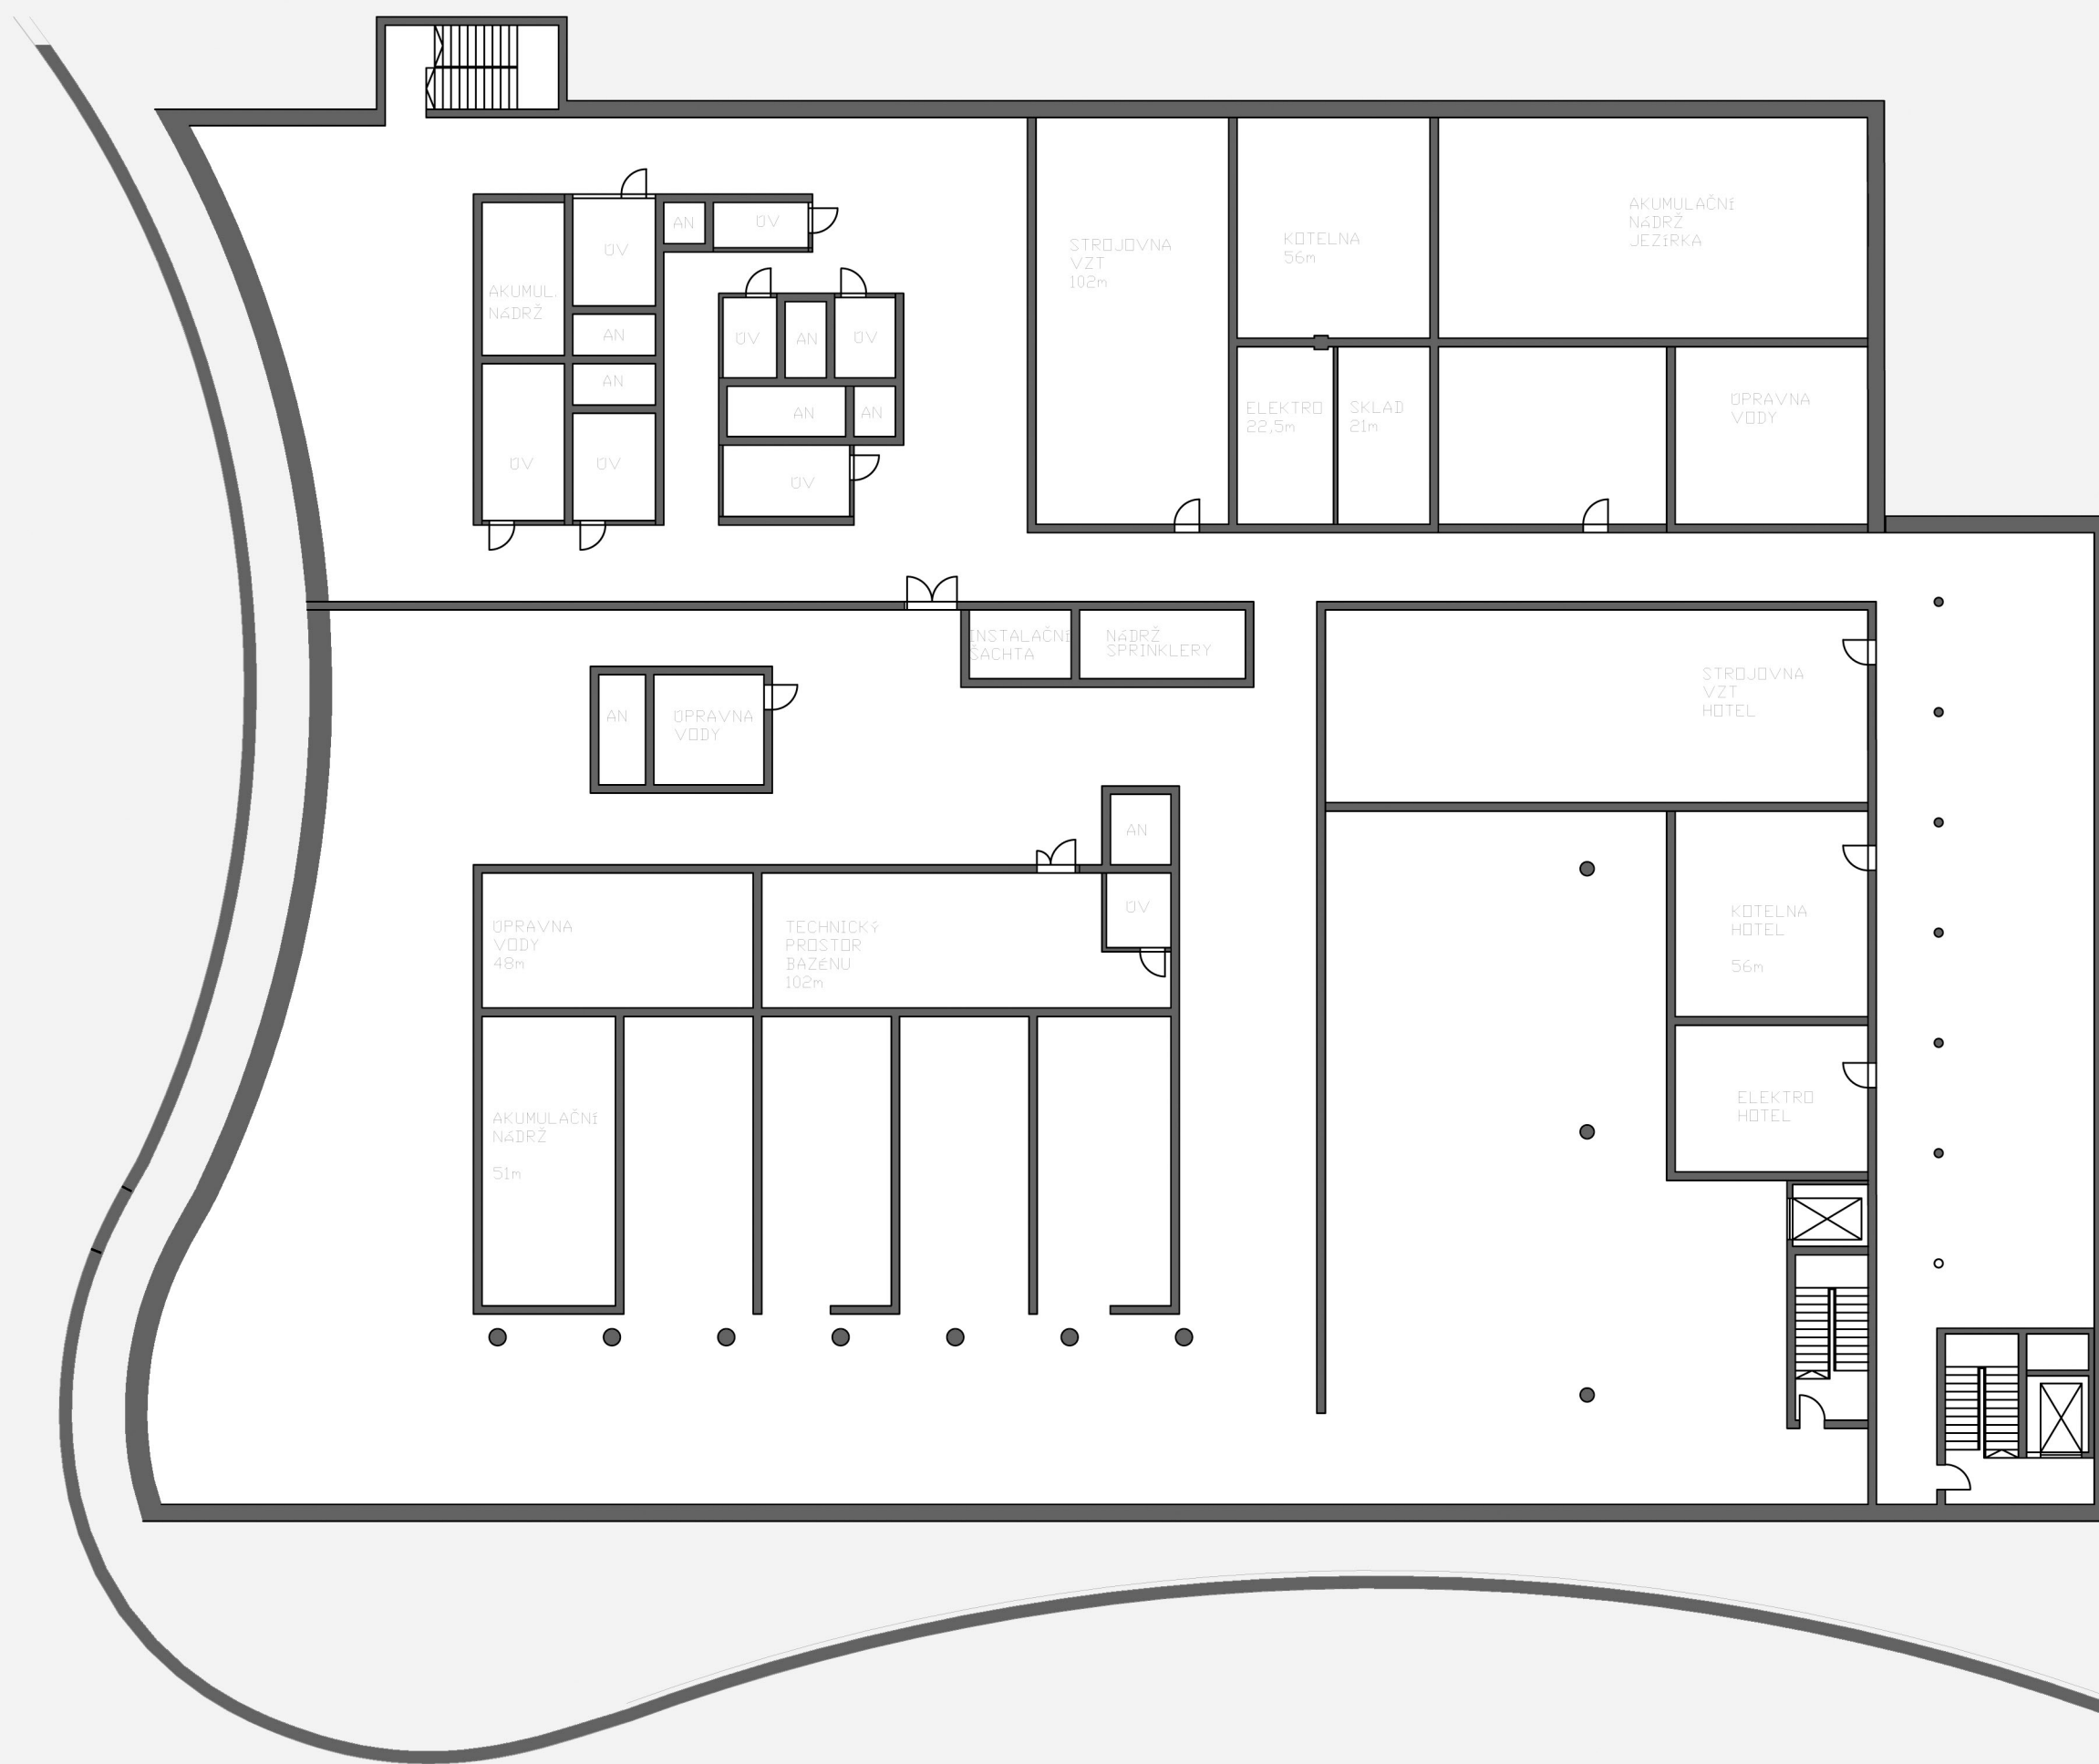

TECHNICKÉ PATRO PRO OBJEKTY BAZÉNU A HOTELU 1PP M 1:250




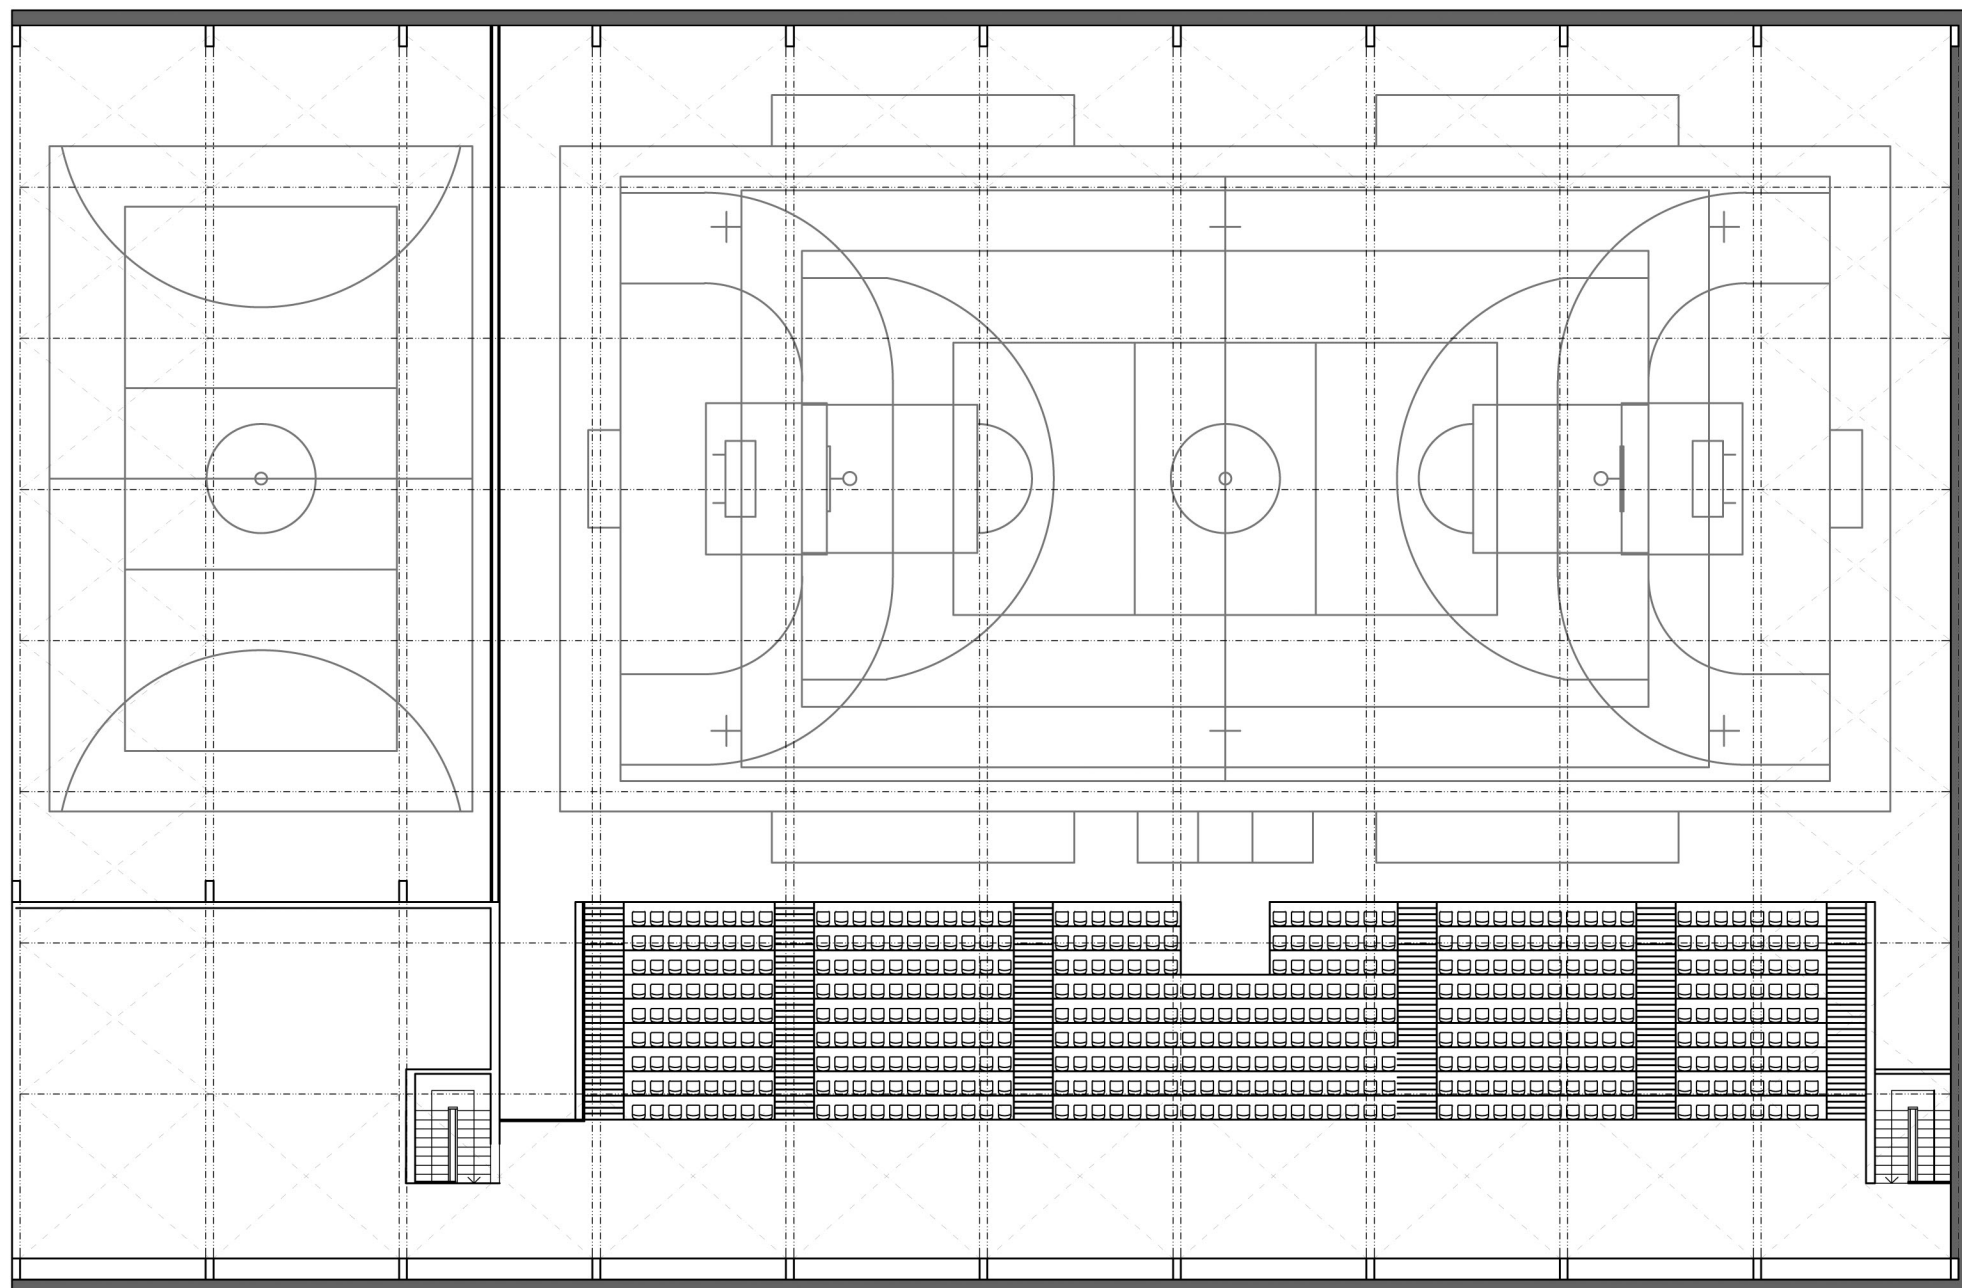


KČNÍ SCHÉMA HALA


OCELOVÁ PŘÍHRADOVÁ KCE  
 ROZPON PŘÍHRADY – 40m  
 MAX. VÝŠKA PŘÍHRADY 4m  
 OSOVÁ VZDÁLENOST SLOUPŮ 6,4m  
 SLOUPY: OCELOVÝ I PROFIL 300x700mm  
 ZAVĚTROVÁNÍ POLE 5m




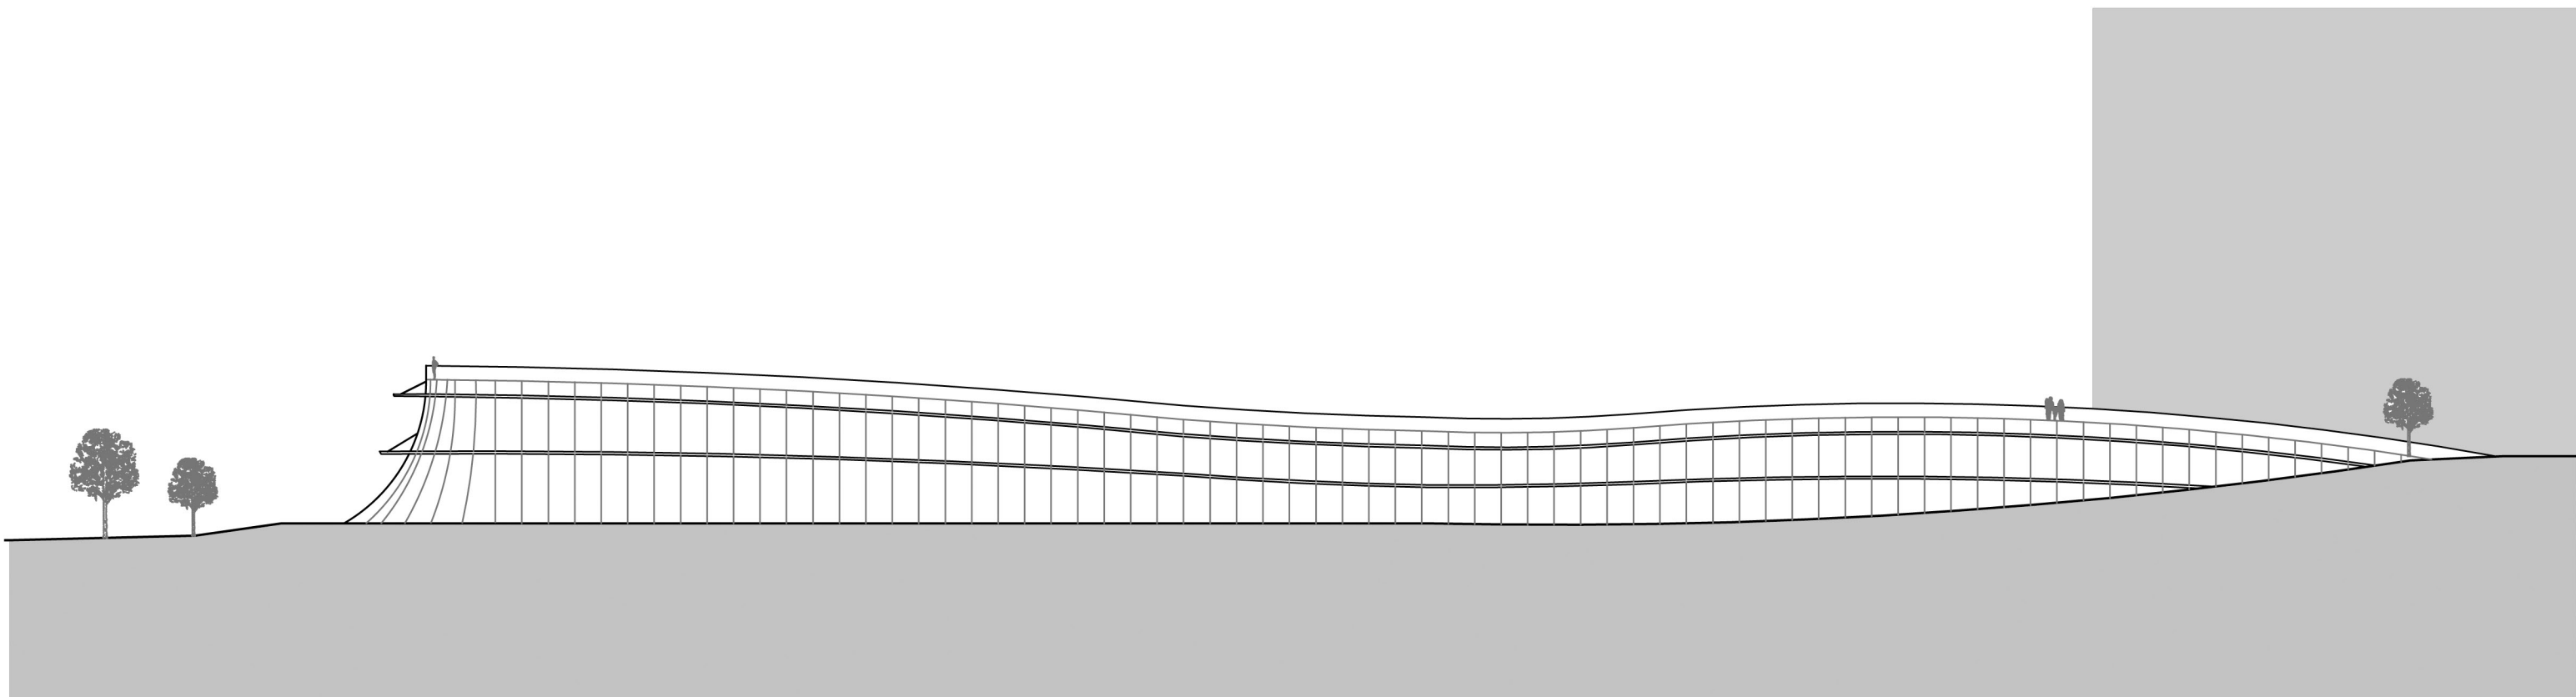

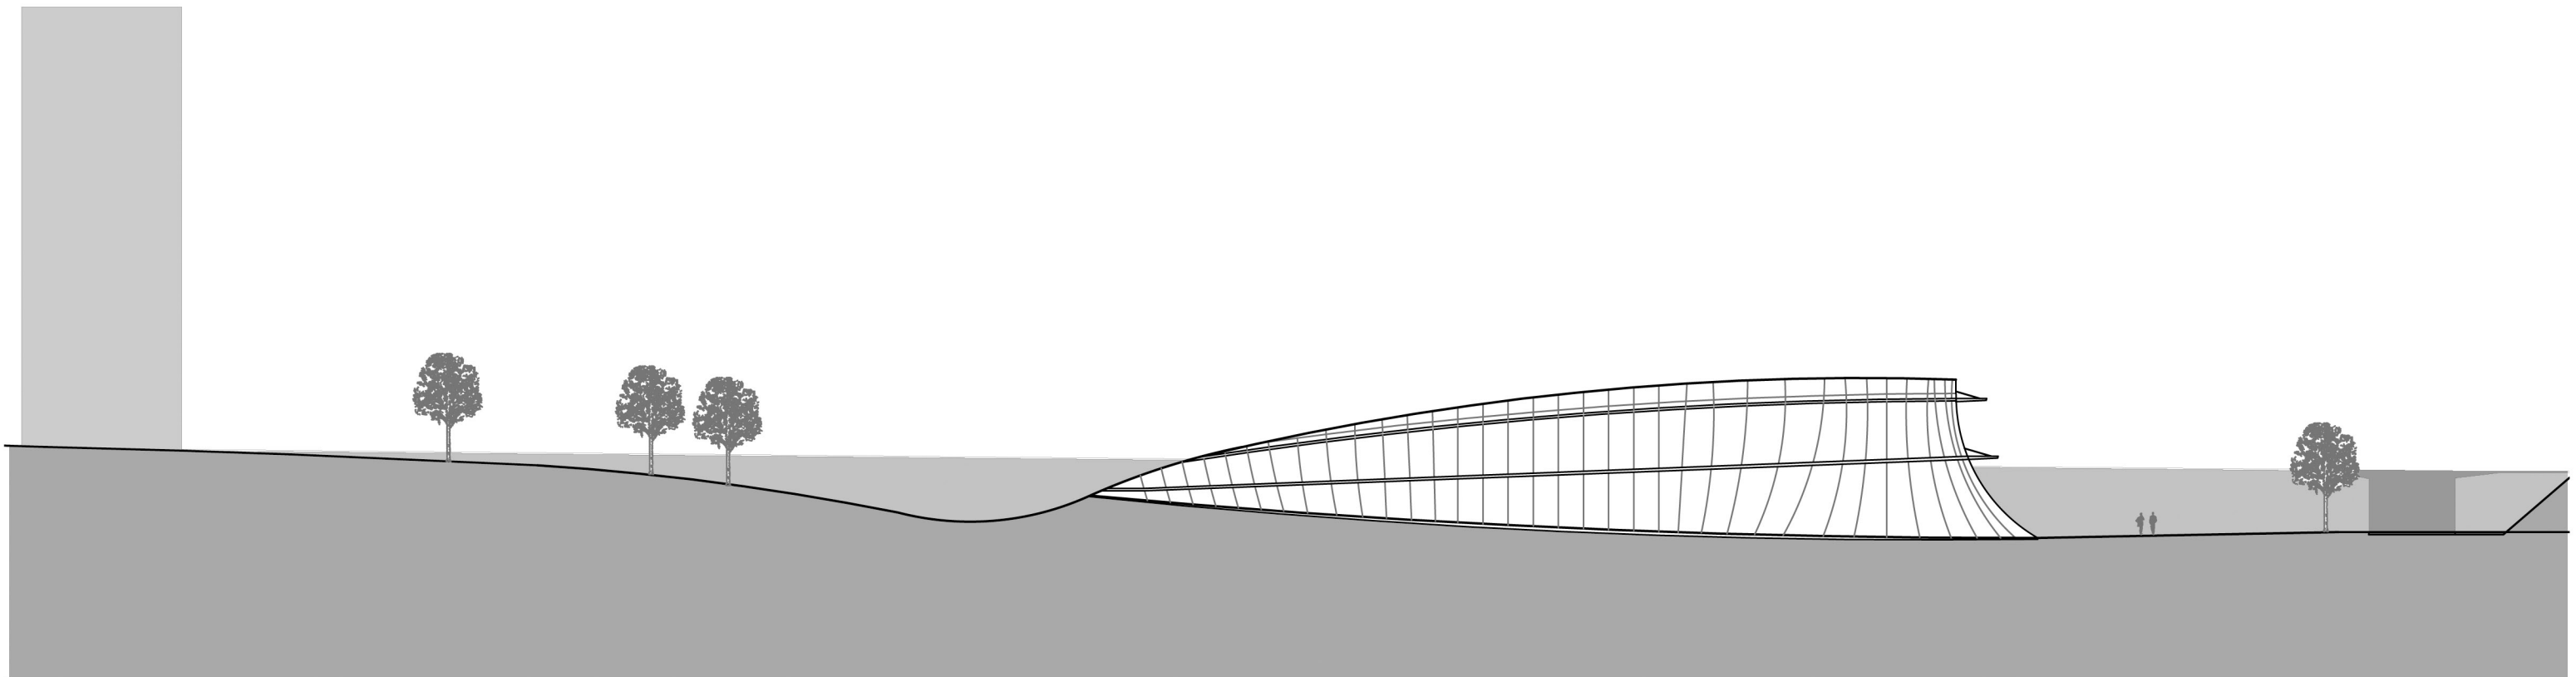




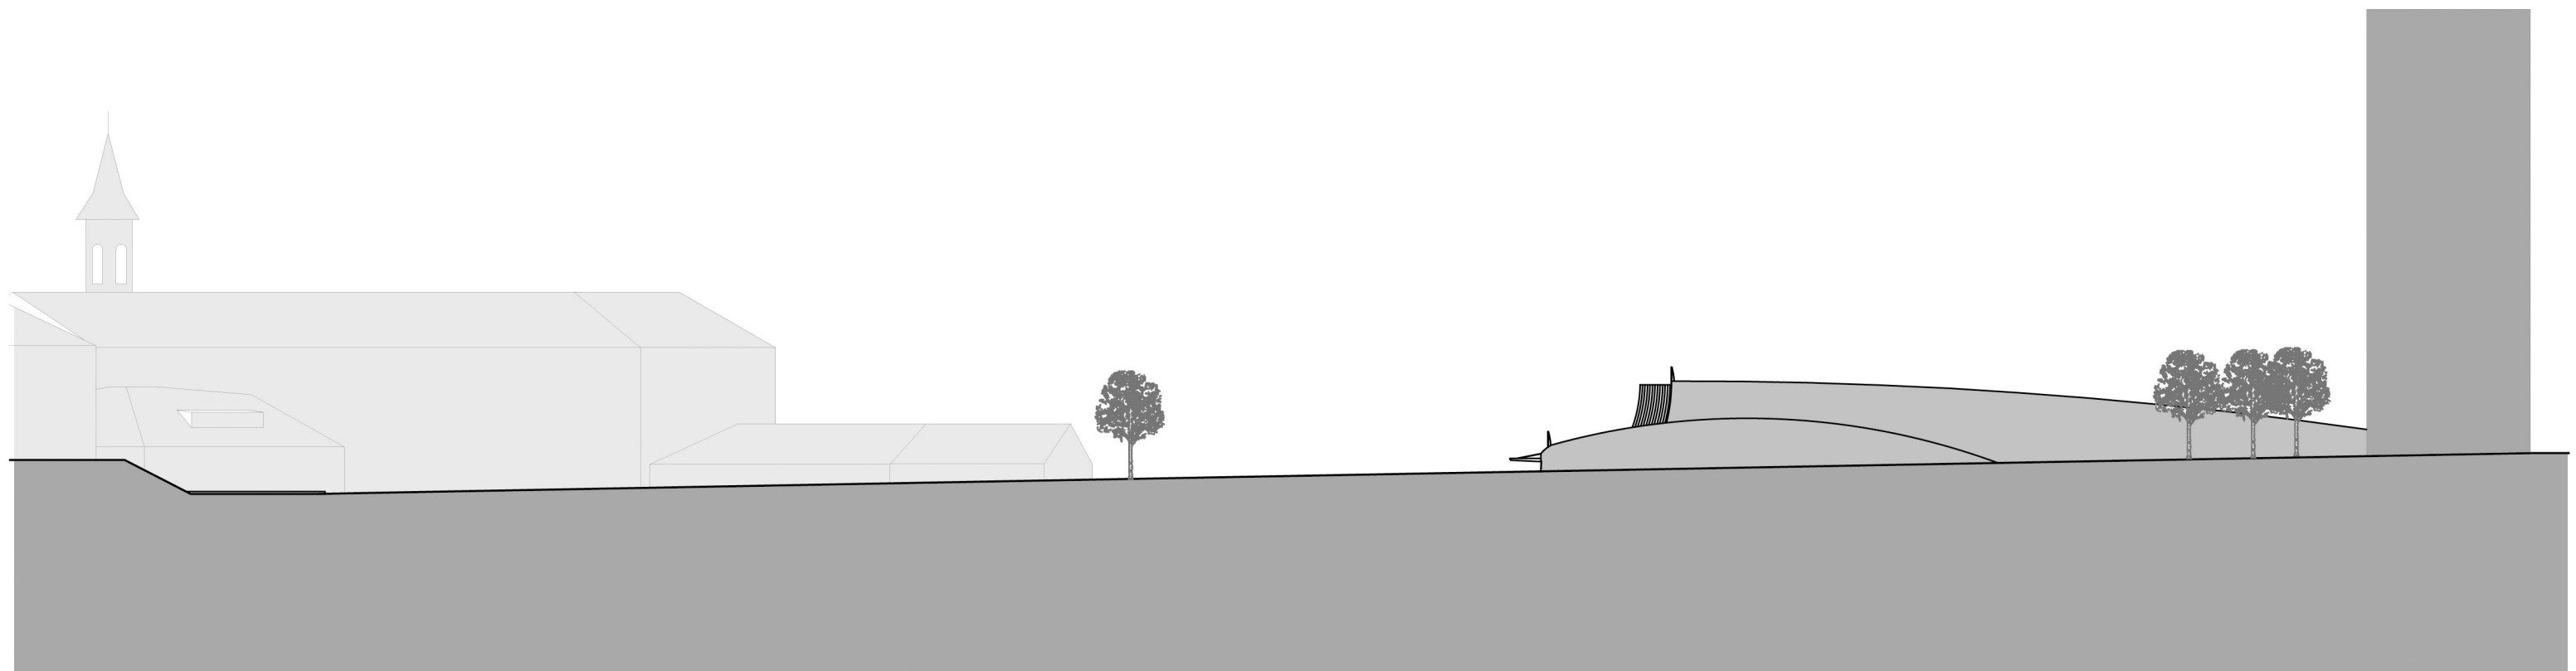

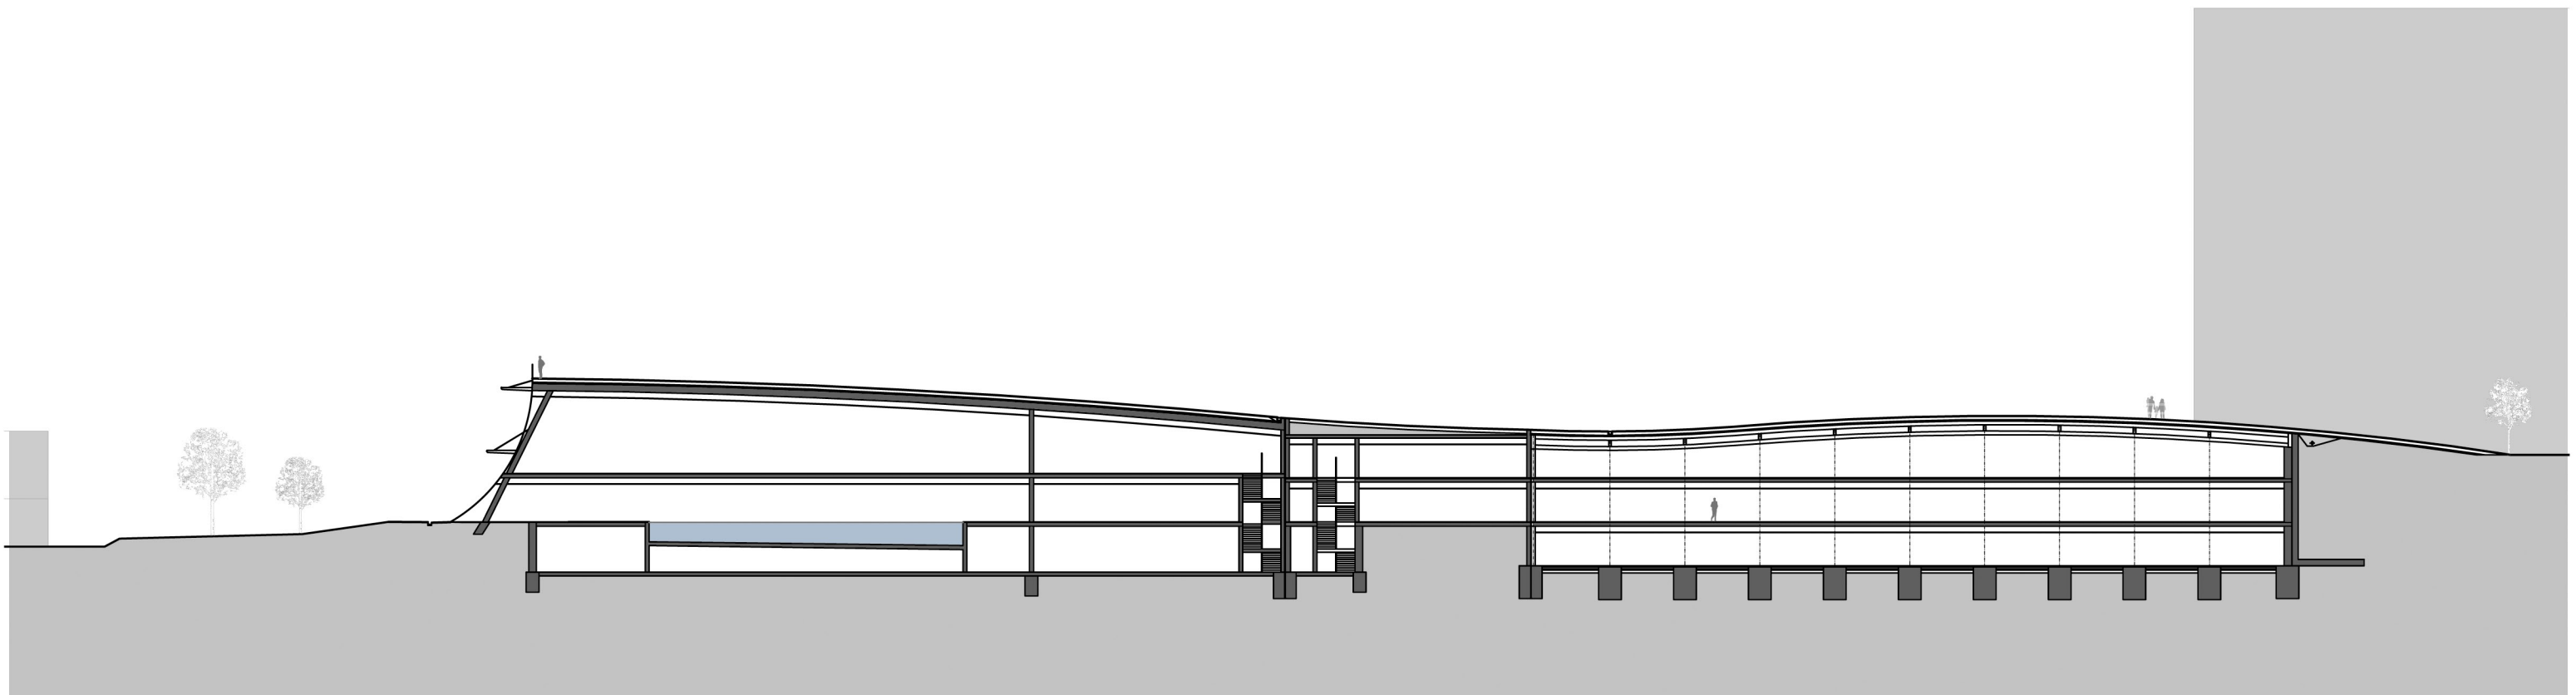


ŘEZ PODÉLNÝ M 1:500



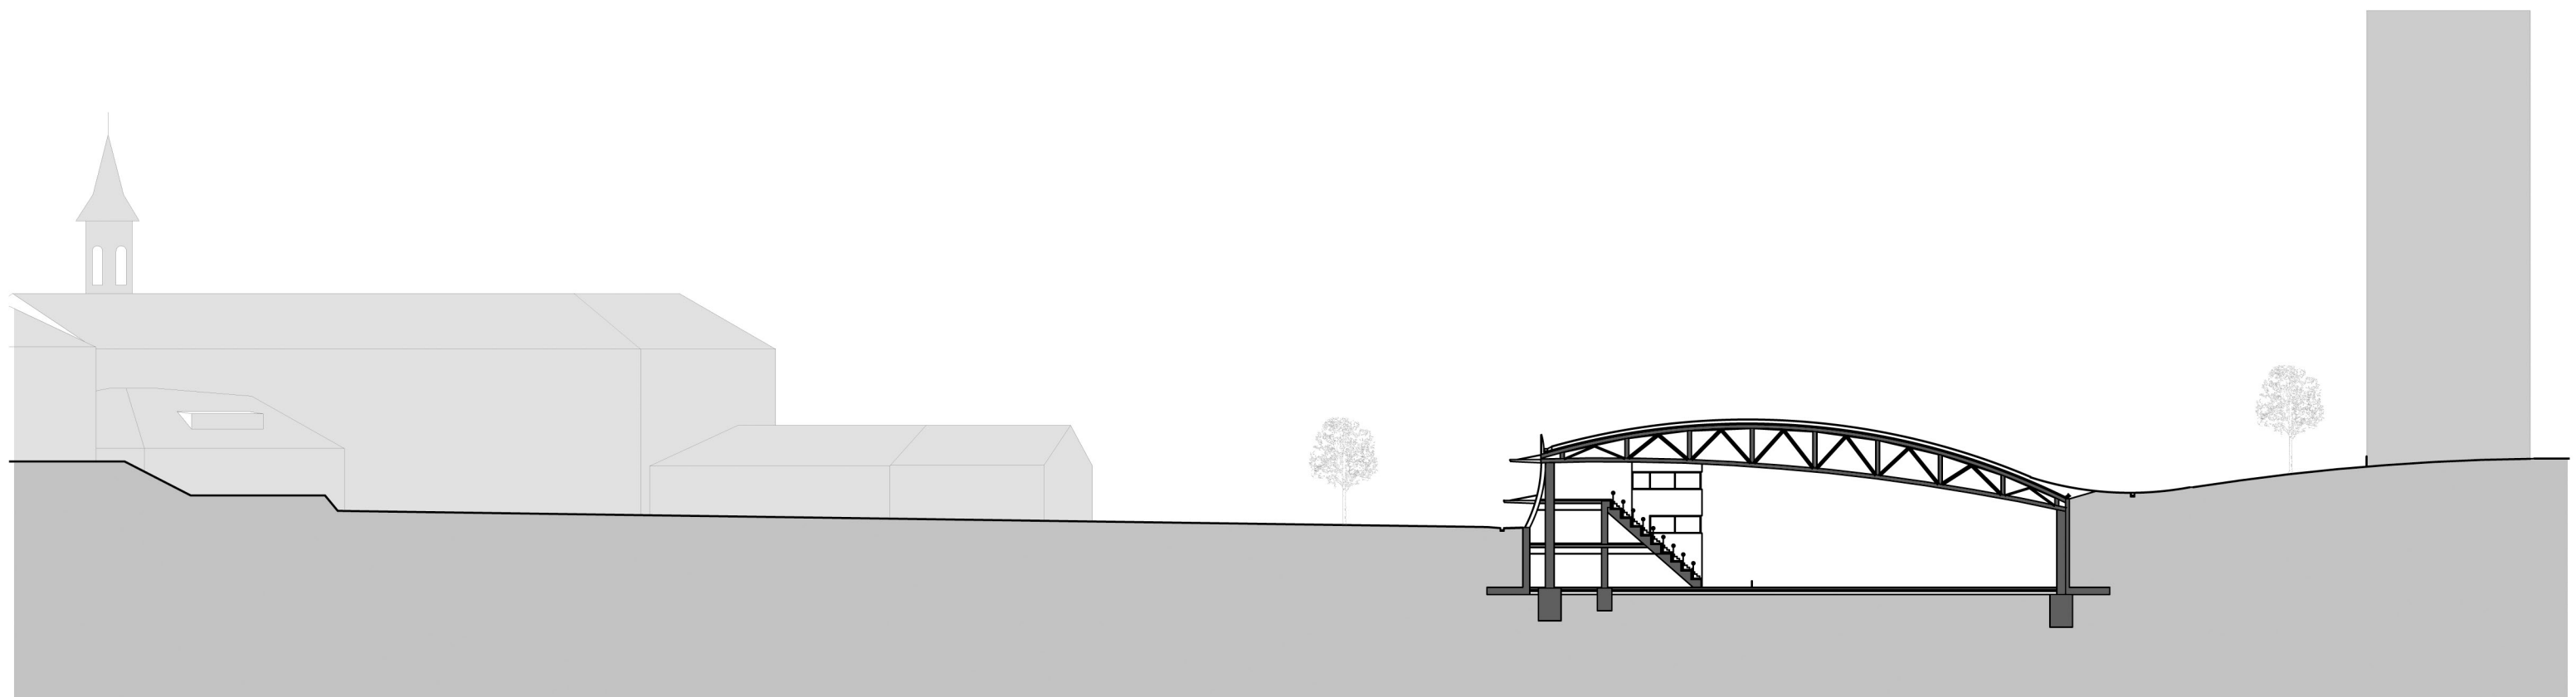


PŘÍČNÝ ŘEZ HALOU M 1:500

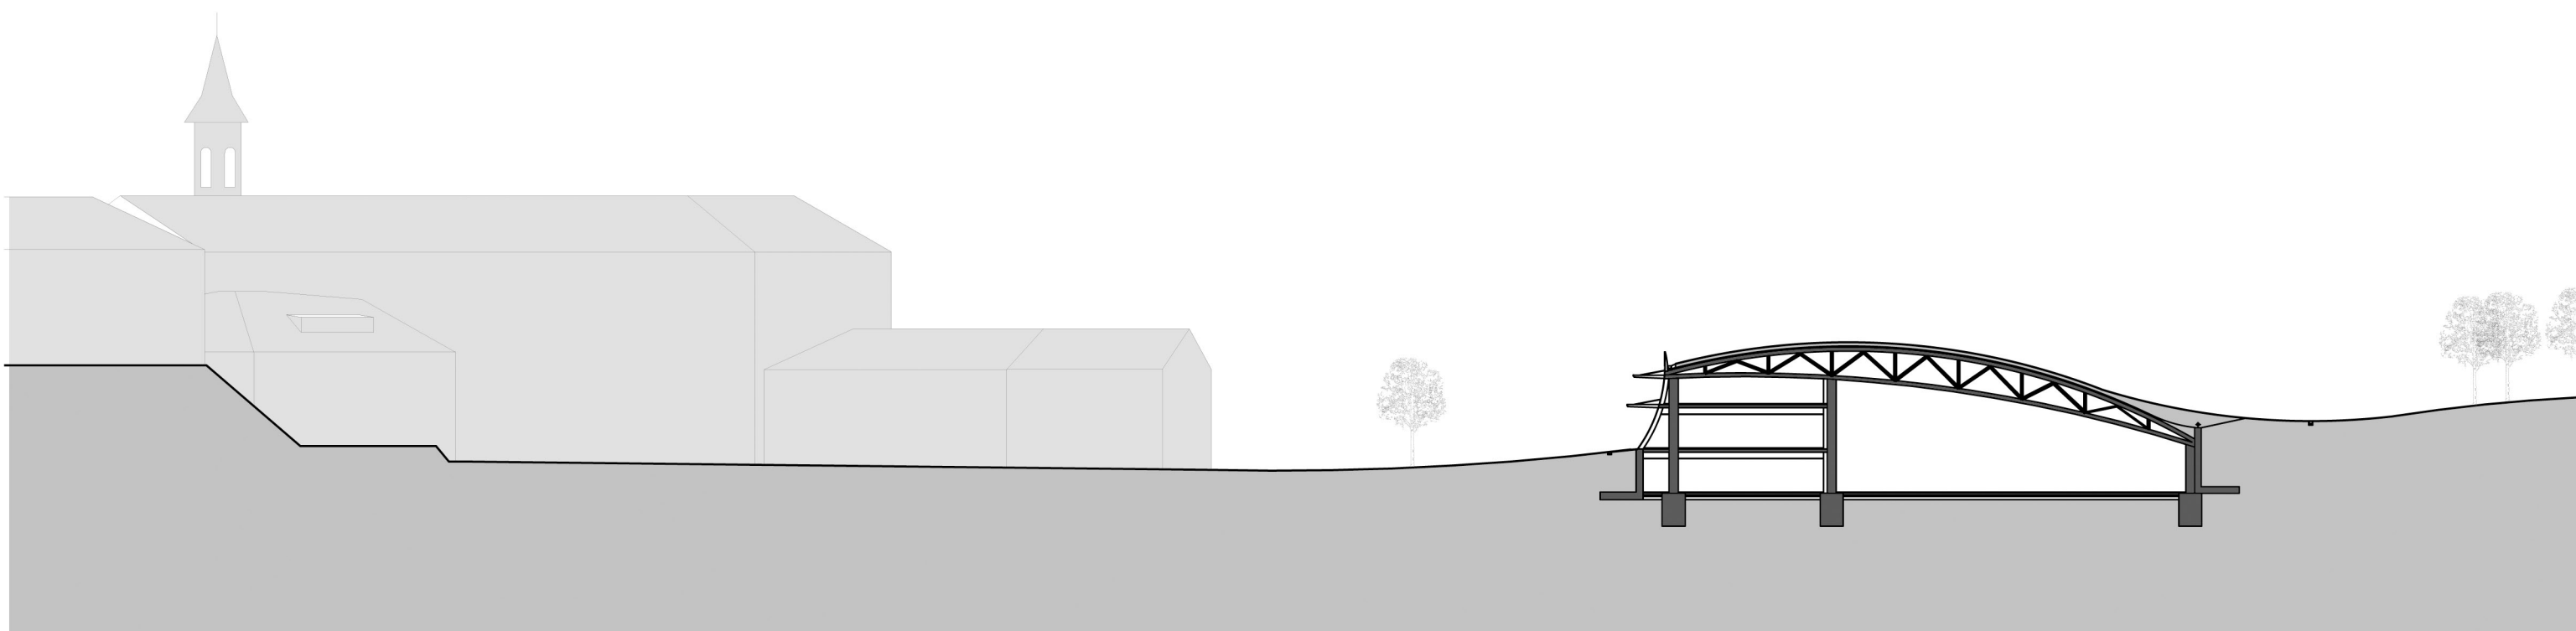


PŘÍČNÝ ŘEZ TRÉNINKOVOU HALOU M 1:500



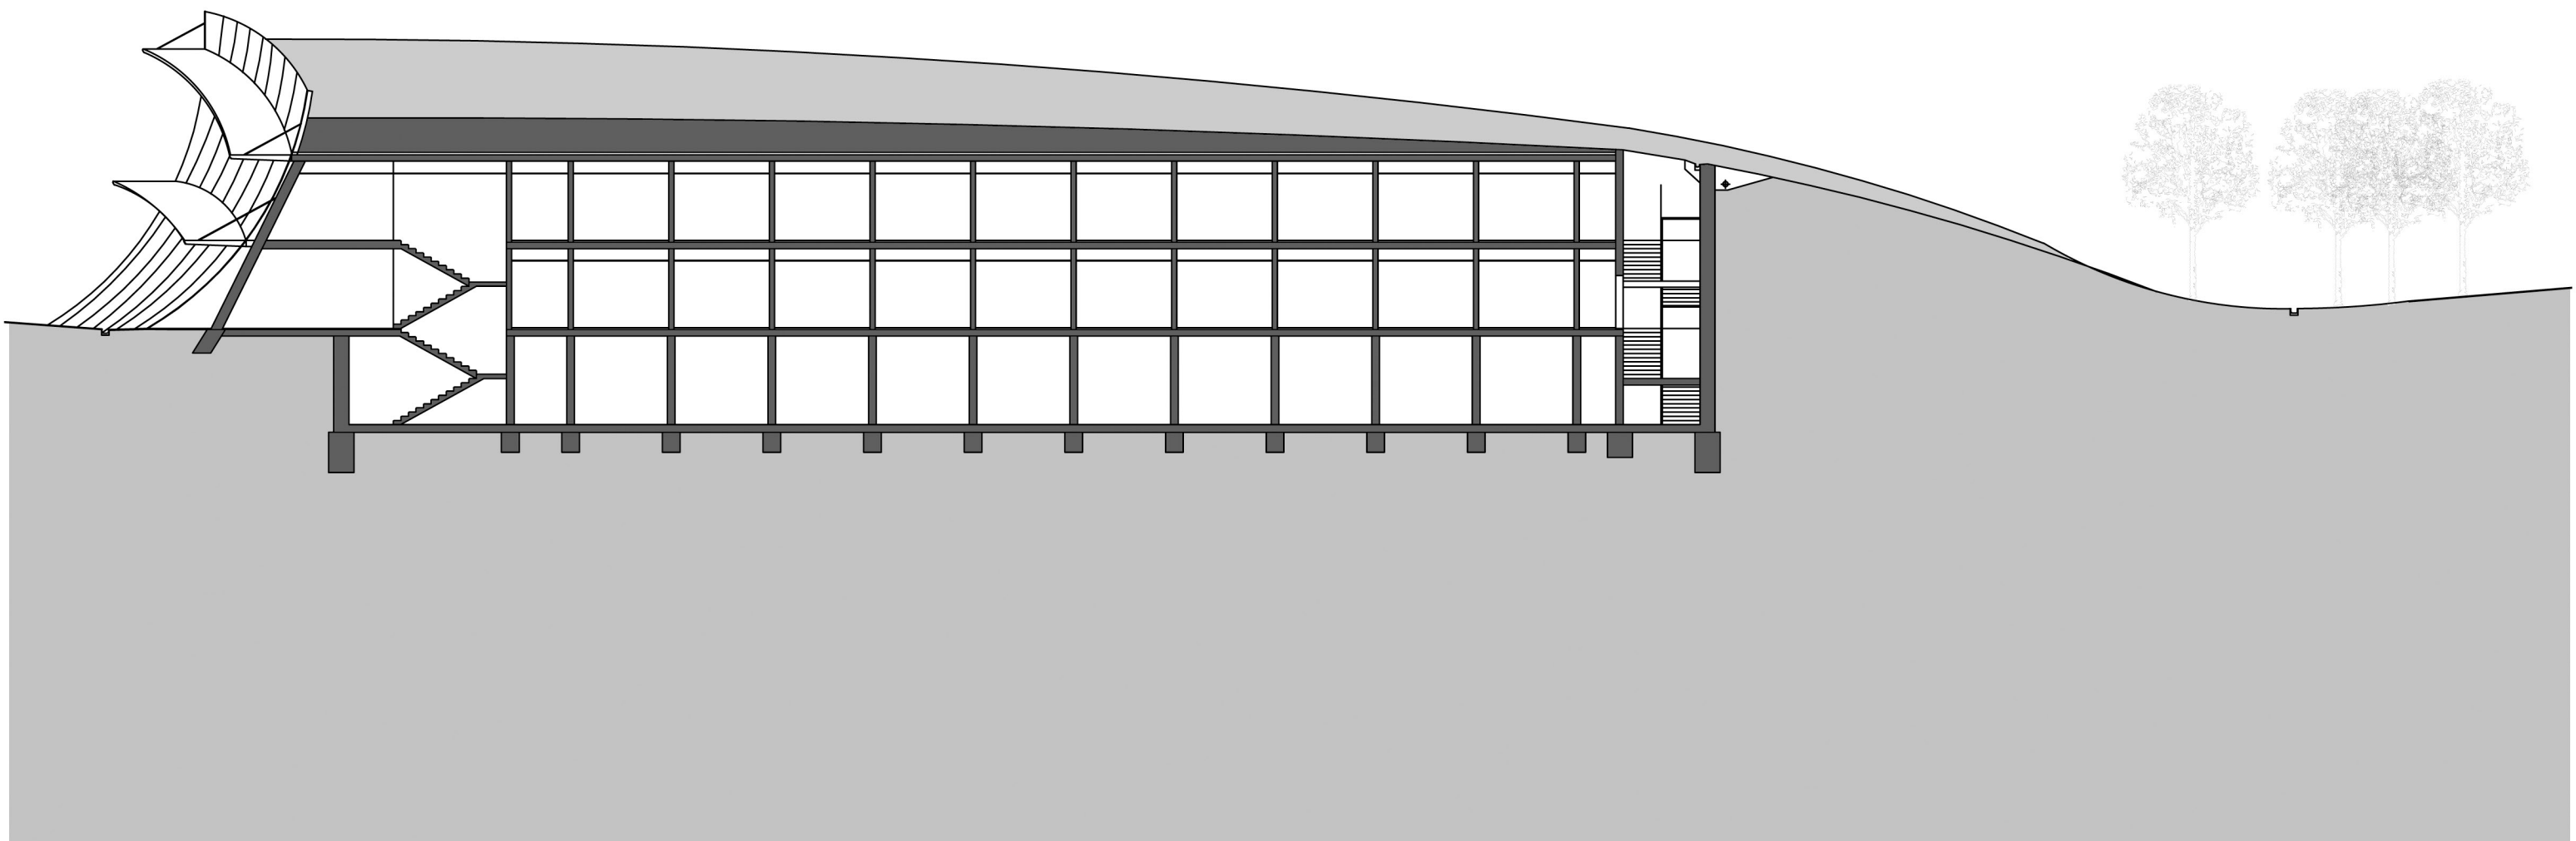

PRICNY REZ HOTELEM M 1:250

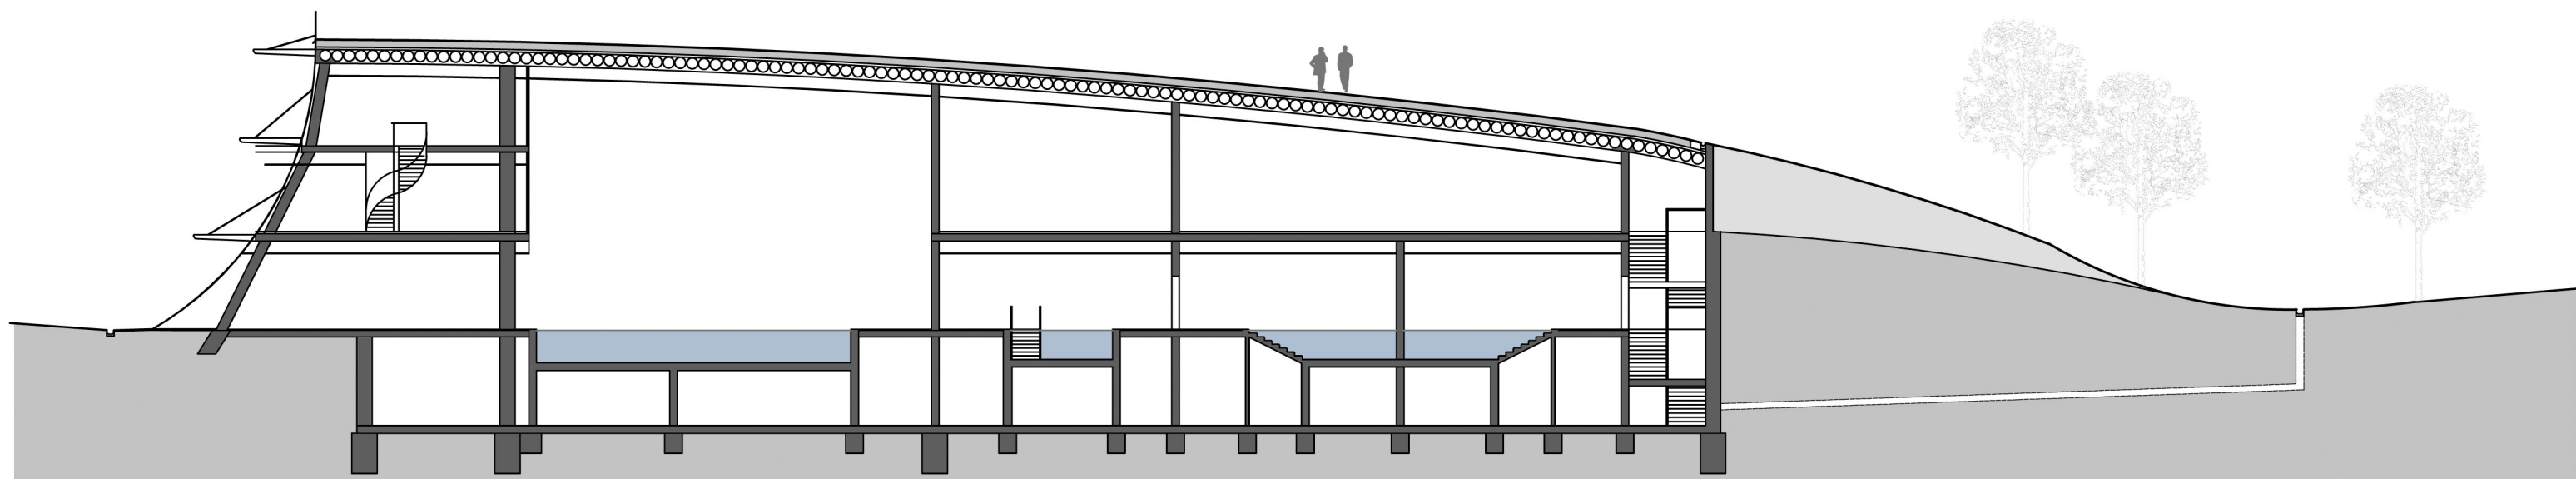

PŘÍČNÝ ŘEZ OBJEKTEM BAZÉNU A WELLNESS M 1:250



