


PŮDORYS PODZEMNÍHO PODLAŽÍ 1:500 PŮDORYS PRÁZEMÍ A PARTERU 1:500 PŮDORYS 2.NP 1:500 SITUACE 1:2000 REZOPOHLED JIŽNÍ 1:500

DOSTAVBA SACRÉ COEUR

DIPLOMNÍ PROJEKT AUTOR: ALEŠ ZAHŘÁDKA VEDOUČÍ PRÁCE: DOC. ING. ARCH. JAN JERŮBEK ZIMNÍ SEMESTR 2012/2013 FAKULTA ARCHITEKURY, ČVUT

LIMITY ÚZEMÍ

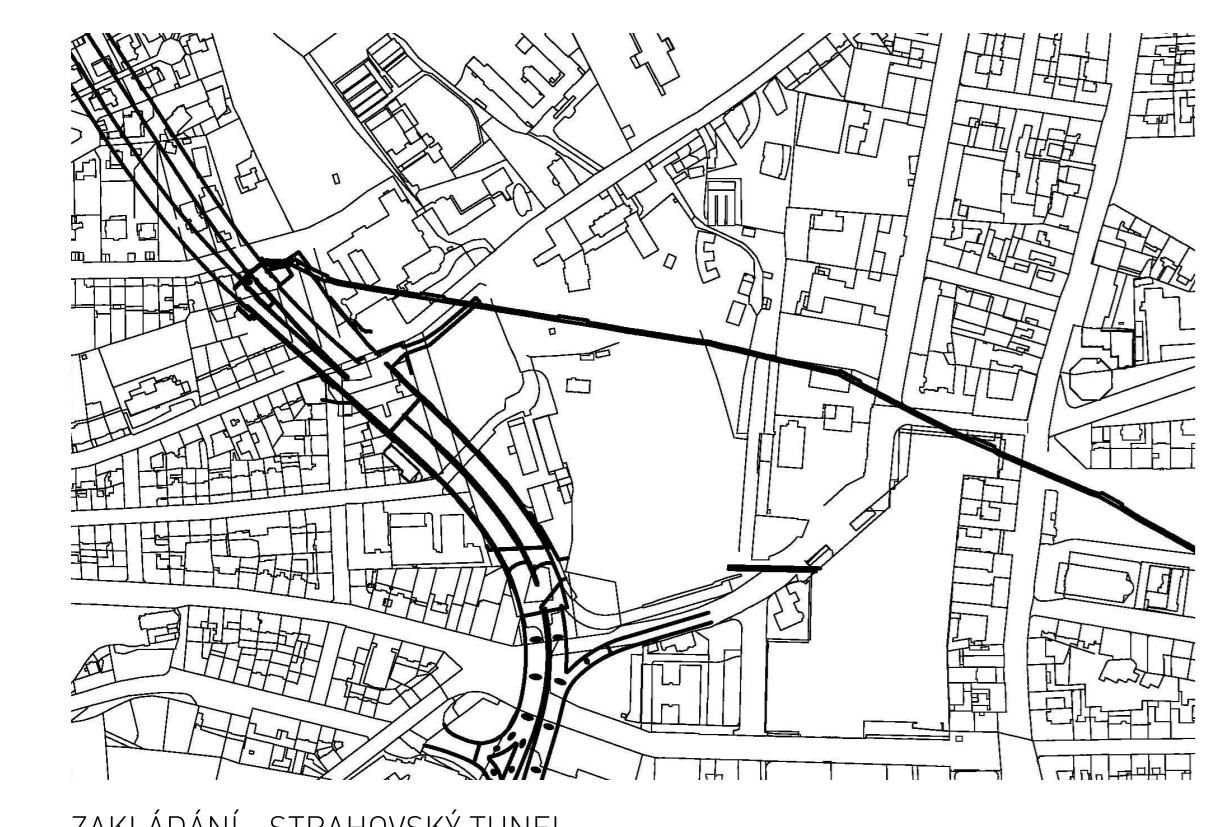

ZAKLADÁNÍ - STRAHOVSKÝ TUNEL




AKUSTICKÉ POMĚRY




KVALITA OVZDUŠÍ

HISTORICKÉ MAPY

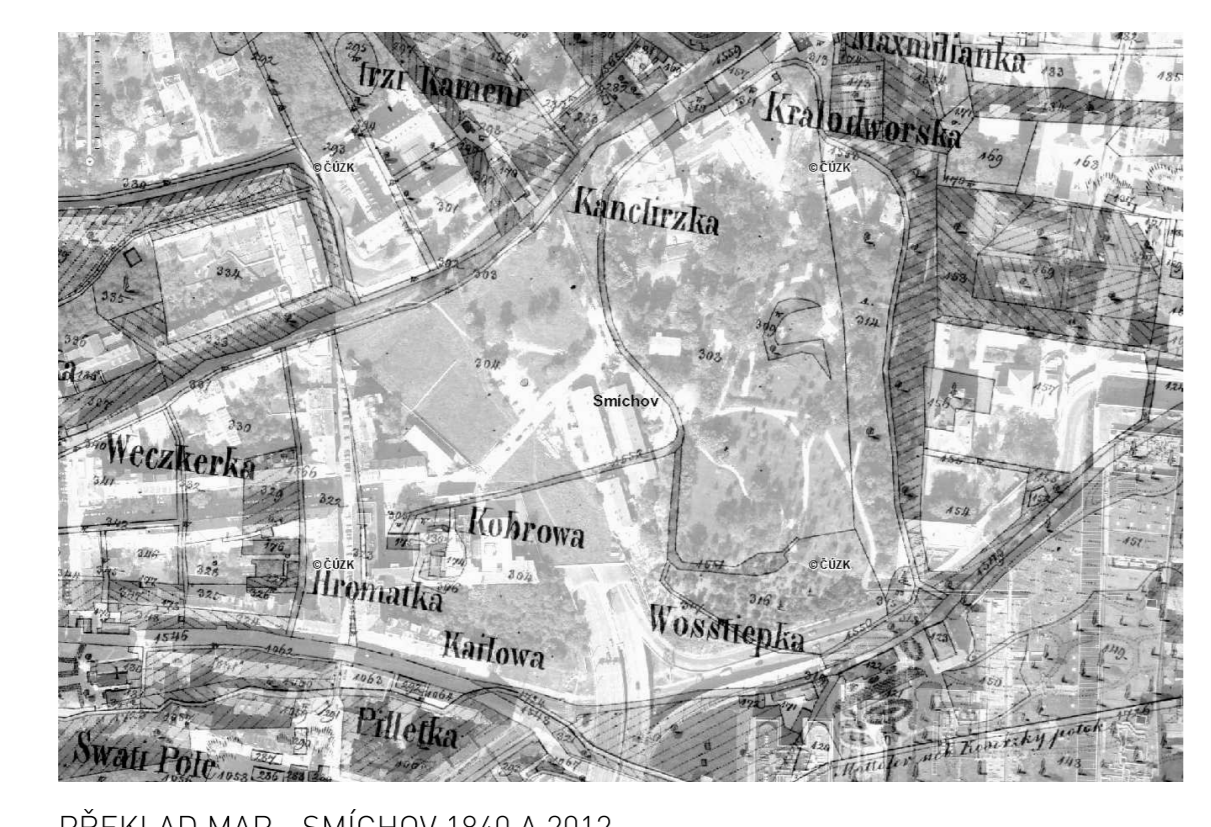

PŘEKLAD MAP - SMICHOV 1840 A 2012

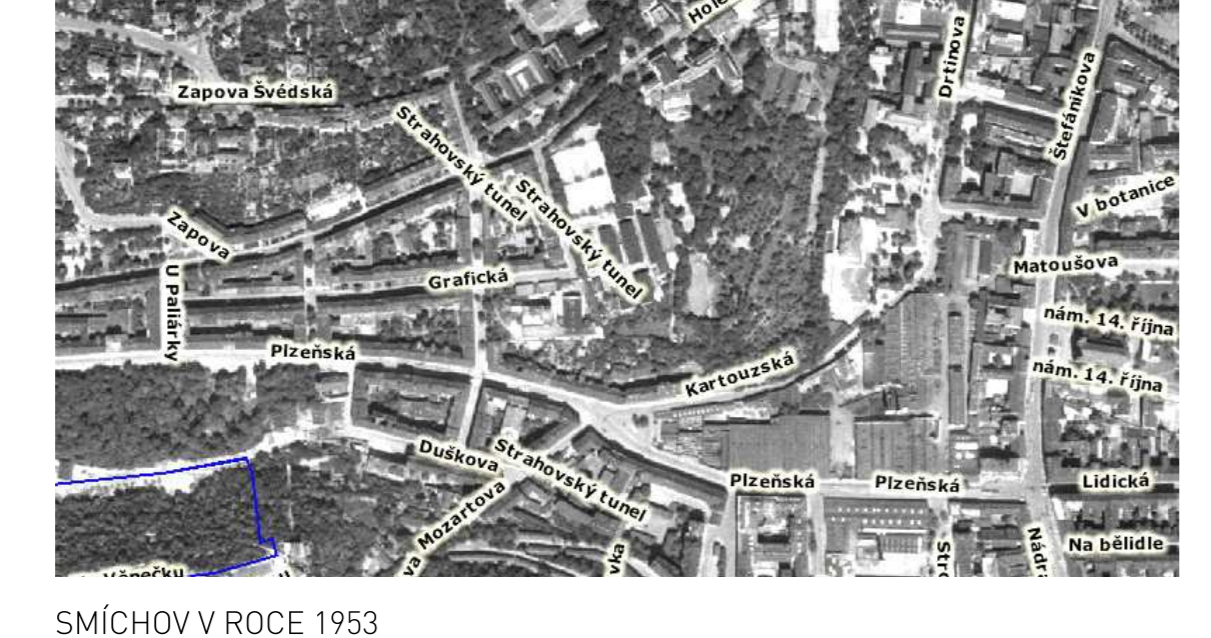


SMICHOV ROKE 1953




POČÁTEK 20. STOLETÍ

PRINCIPY


- TRANSFORMACE DŮM-MOST BYTOVÉ DOMY
- LUXUSNÍ APARTMÁNY ZACELENÍ MĚSTA BYŤ VIDĚN
- MĚŘÍTKO ATRAKTIVNÍ LOKALITA PROPORCE BEZPEČÍ
- ŠKOLKA KULTURNÍ OBJEKTY MORFOLOGICKÉ PODIUM
- DŮM PRO SENIORY VÝHLEDY NA PRAHU ŘÁD OBČANSKÁ VYBAVENOST
- GRADACE VERENDEEL MEZONET RYTMUS

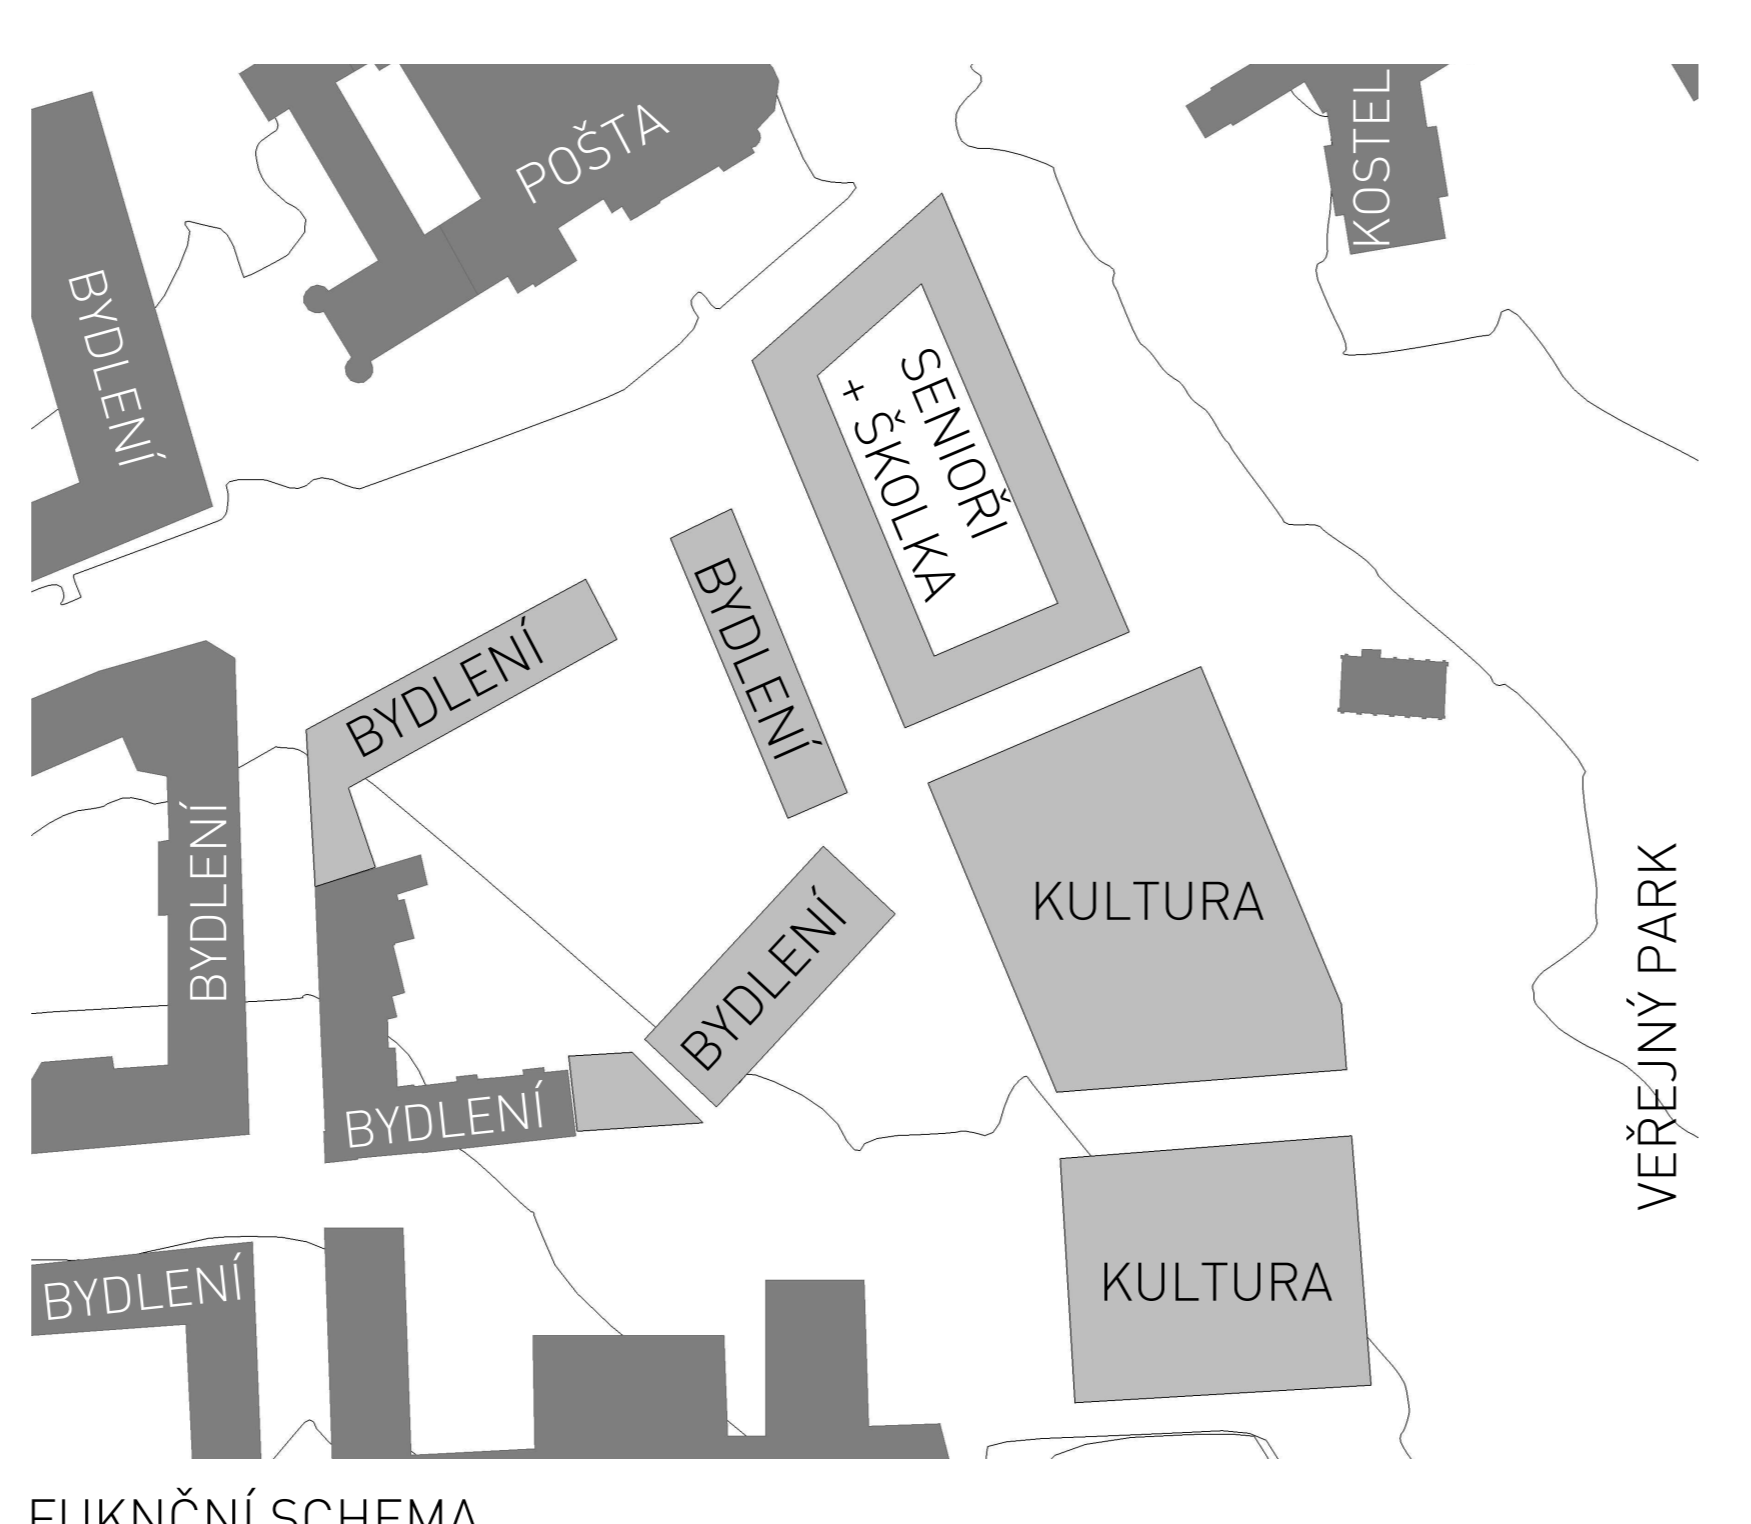


FUNKČNÍ SCHEMA

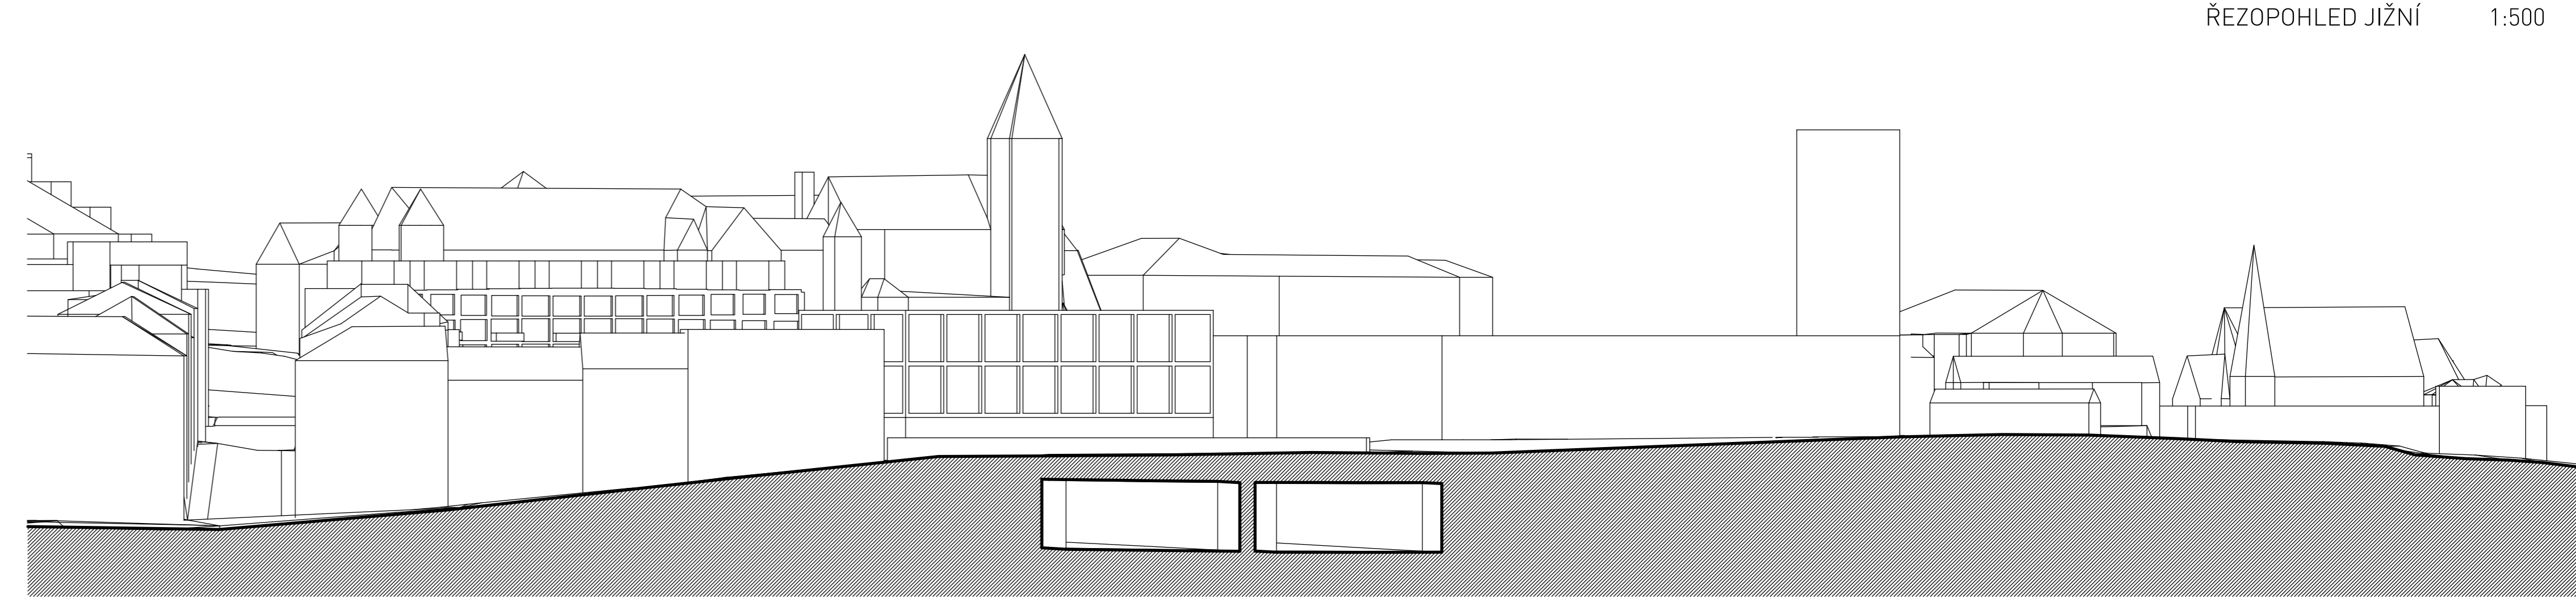

REZOPOHLED VÝCHODNÍ 1:500

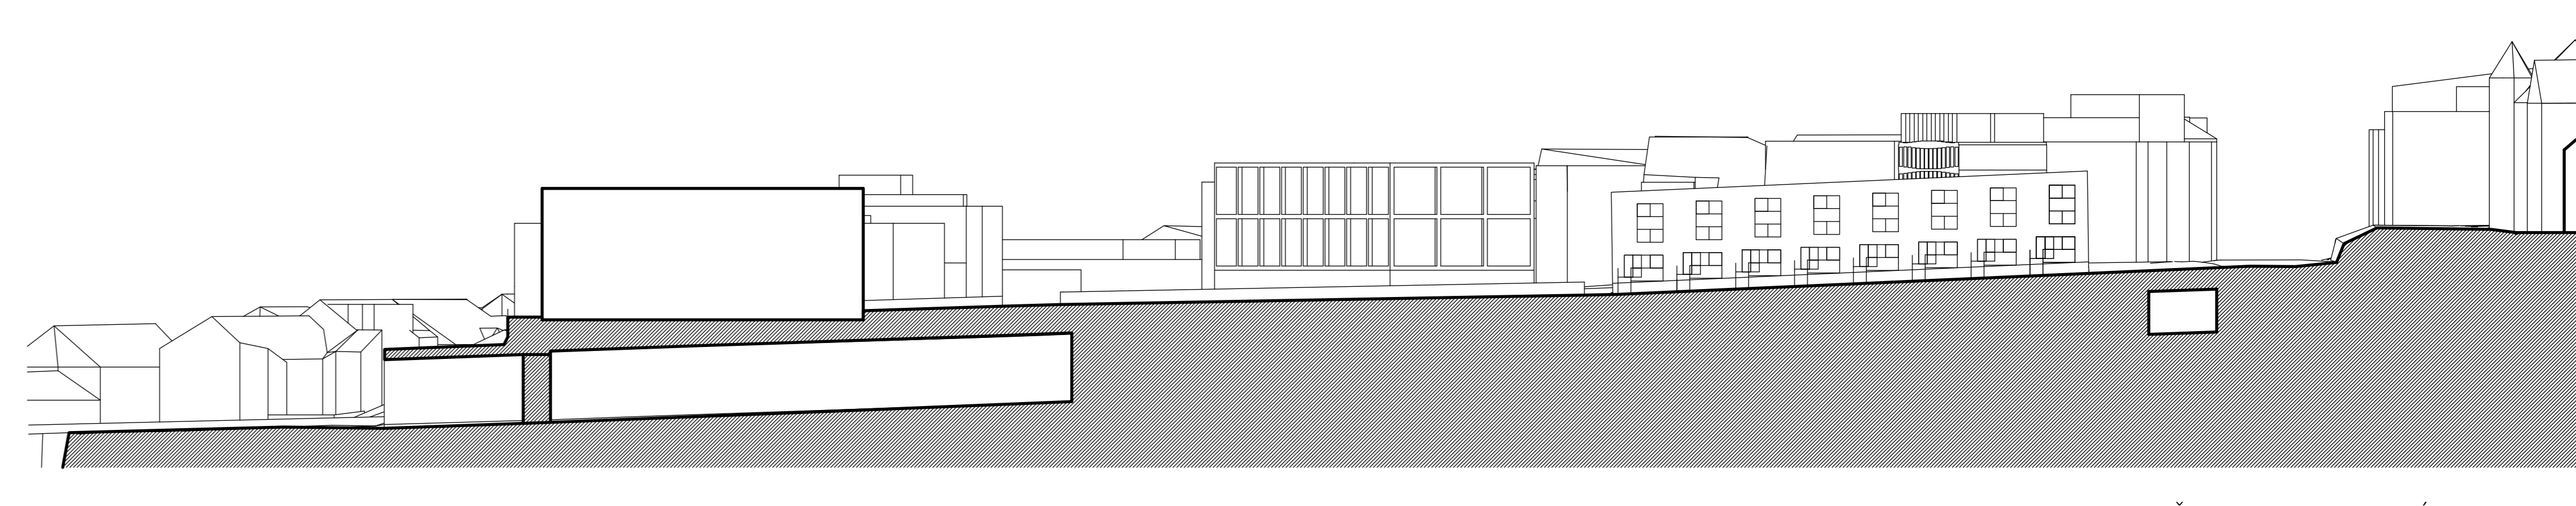

REZOPOHLED SEVERNÍ 1:500

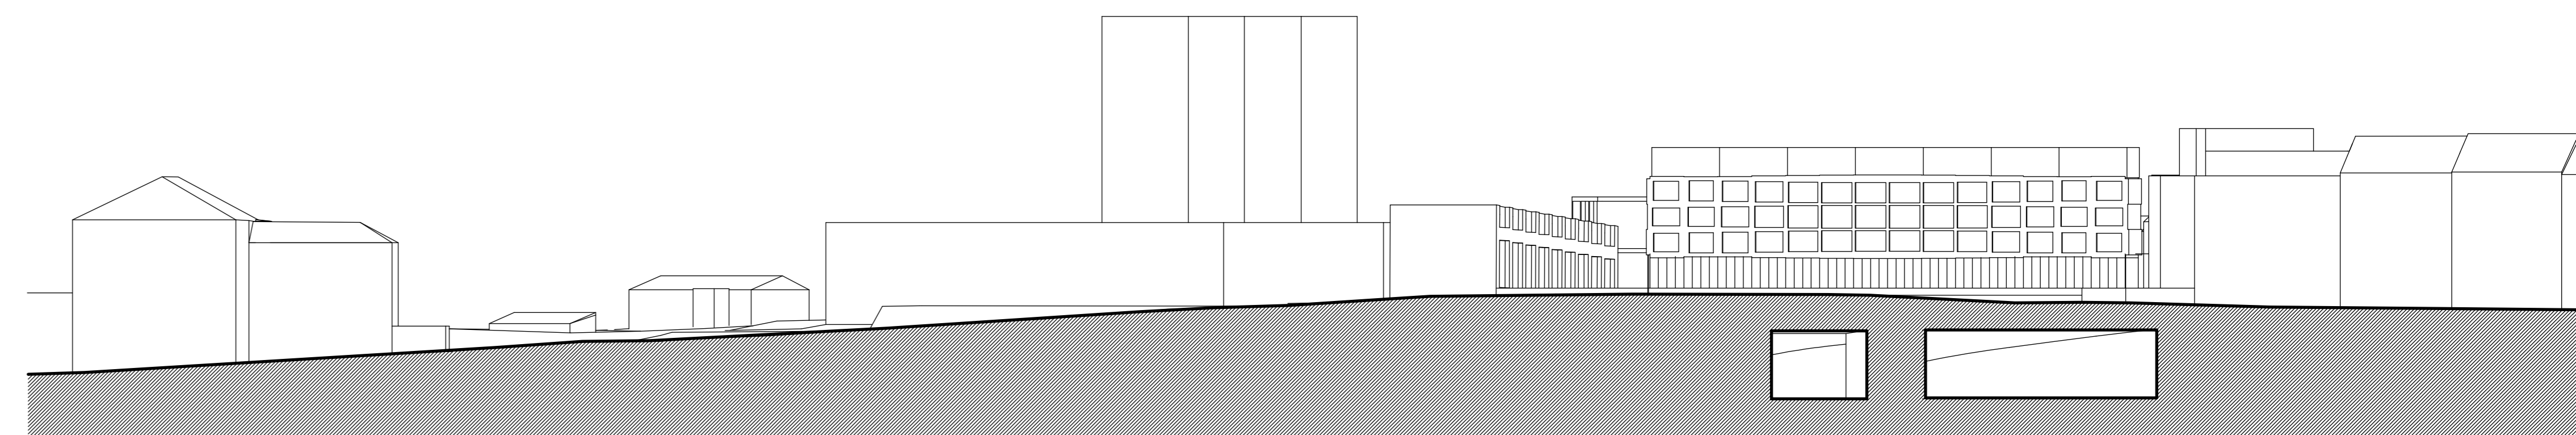

REZOPOHLED SEVERNÍ 1:500