

**ELIŠKA OUŘEDNÍČKOVÁ**  
VESNICE MALÉ A VYSOKÉ BŘEZNO

DIPLOMOVÁ PRÁCE  
ATELIER JANA ŠÉPKY A MIRKY TŮMOVÉ  
FA ČVUT 2013 / 2014

České vysoké učení technické v Praze, Fakulta architektury  
**2/ ZADÁNÍ diplomové práce**  
Mgr. program navazující

jméno a příjmení: *ELIŠKA OUŘEDNÍČKOVÁ*

datum narození: *11.6.1988*

akademický rok / semestr: 2013/2014 zimní semestr  
ústav: 15129 Ústav navrhování III  
vedoucí diplomové práce: Ing. akad. arch. Jan Šépka

téma diplomové práce: Vesnice – Malé a Vysoké Březno

zadání diplomové práce:

1/popis zadání projektu a očekávaného cíle řešení  
2/popis závěrečného výsledku, výstupy a měřítka zpracování  
3/seznam dalších dohodnutých částí projektu (model)  
každý tým bude prezentovat projekt na jediném panelu o rozměrech 1780 x 2100 mm

1/ Vesnice Malé a Vysoké Březno leží cca 8 km jihozápadně od Mostu v těsné blízkosti povrchových dolů. Ve vesnici není přesně definované centrum a stávající zástavba je rozdělena na 2 celky. Cílem je definovat celé území z funkčního hlediska včetně návaznosti na stávající vesnickou strukturu.

2/Odevzdání:

- vybraná perspektiva celkové situace
- 6 perspektiv menších rozměrů
- celková situace 1: 1000
- půdorysy v měřítku 1: 500
- pohledy v měřítku 1: 500
- řezy v měřítku 1: 500
- detail vybraného urbanistického prostoru 1:200
- analýza současného stavu
- schéma širších vztahů – návaznosti x nenávaznosti na existující město, historii, kontext...
- autorská zpráva

3/ Model 1:500

Datum a podpis studenta *Eliška*  
*10.9.2013*

Datum a podpis vedoucího DP *Jan Šépka*

Datum a podpis děkana FA ČVUT *10/10/13 J. Jurek*

registrováno studijním oddělením dne

\* Předpokládám, že se jedná o individuální práci!

**ČESKÉ VYSOKÉ UČENÍ TECHNICKÉ V PRAZE**  
**FAKULTA ARCHITEKTURY**

**AUTOR, DIPLOMANT:** Bc. Eliška Ouředníčková  
AR 2013/2014, ZS

**NÁZEV DIPLOMOVÉ PRÁCE:**

VESNICE – MALÉ A VYSOKÉ BŘEZNO  
VILLAGE – MALÉ AND VYSOKÉ BŘEZNO

**JAZYK PRÁCE:** ČESKÝ

**Vedoucí práce:** Ing. akad. arch. Jan Šépka

**Ústav:**  
15129 Ústav navrhování III

**Oponent práce:** Ing.arch.MgA. Pavel Nasadil

**Klíčová slova**  
(česká):

Malé a Vysoké Březno, vesnice, propojení, návés

**Anotace**  
(česká):

Tématem projektu je vesnice, konkrétně možný rozvoj dvou blízkých sídel poblíž Mostu - Malého a Vysokého Března. Návrh se snaží nalézt nejlepší možné řešení v propojení obou částí vsi se zapojením stávajících cest, definováním stávajících i nově vzniklých center vesnice v co nejpřirozenější formě. Dále se návrh zabývá možným řešením regulace nově navržené zástavby podél cest a návrhem nově vzniklé občanské vybavenosti rozrůstající se vesnice.

**Anotace**  
(anglická):

The topic of this project is a village, specifically possible development of two settlements near by Most and it is Malé and Vysoké Březno. The proposal seeks to find the best possible solution in the most natural form in connection of two parts of the village with the involvement of existing roads and defining existing and newly established centers of the village. Next part of project is dealing with possible solution to regulate newly designed buildings, that are along the roads and design of new public facilities in growing village.

**Prohlášení autora**

Prohlašuji, že jsem předloženou diplomovou práci vypracoval samostatně a že jsem uvedl veškeré použité informační zdroje v souladu s „Metodickým pokynem o etické přípravě vysokoškolských závěrečných prací.“

(Celý text metodického pokynu je na [www.FA.studium/ke-stazeni](http://www.FA.studium/ke-stazeni))

V Praze dne 10. ledna 2014

podpis autora-diplomanta

## OBSAH

1. **ANALYTICKÁ ČÁST**
  - FOTODOKUMENTACE
  - HISTORICKÉ ZOBRAZENÍ ÚZEMÍ
  - ŠIRŠÍ VZTAHY
  
2. **NÁVRHOVÁ ČÁST**
  - KONCEPČNÍ ŘEŠENÍ NÁVRHU
  - URBANISTICKÝ NÁVRH
  - ŘEŠENÍ NÁVSI MALÉHO BŘEZNA
  - KONCEPČNÍ ŘEŠENÍ JEDNOTLIVÝCH STAVEB NA NÁVSI

## ANALYTICKÁ ČÁST

(PŘEDDIPLOMNÍ SPOLEČNÁ PRÁCE S OSTATNÍMI DIPLOMANTY Z ATELIERU)

- FOTODOKUMENTACE
- HISTORICKÉ ZOBRAZENÍ ÚZEMÍ
- ŠIRŠÍ VZTAHY
- DNEŠNÍ STAV

## MALÉ A VYSOKÉ BŘEZNO


Nachází se v okrese Most v Ústeckém kraji. Leží zhruba 7,5 km jihozápadně do centra města Mostu a zhruba 95 km od Prahy.

Východ a sever obce obepíná výsypka uhelného Dolu Vršany, který se nachází severně od obce. Težba je zatím zamýšlená do roku 2050.


Ke dni 28. 8. 2006 zde žilo 208 obyvatel. Předpokládá se tendence růstu počtu obyvatel, zvýšení občanské vybavenosti a územní plán počítá i s výstavbou nových obytných ploch.




## POLOHA VRÁMCI ČR

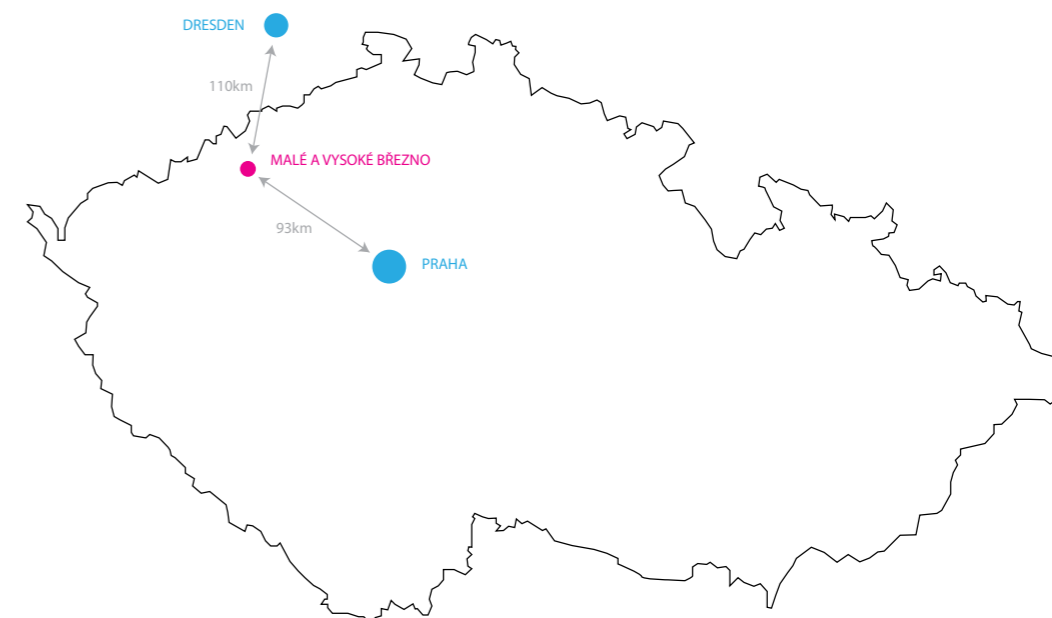

## POLOHA KU PRAZE

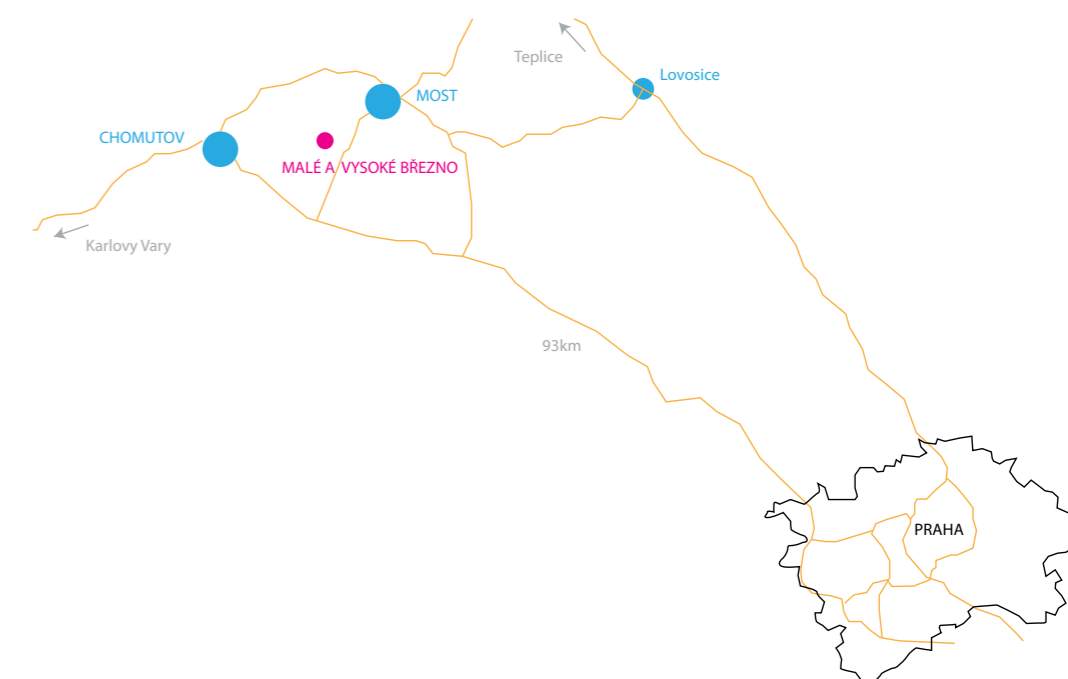

## POLOHA VRÁMCI OKRESU

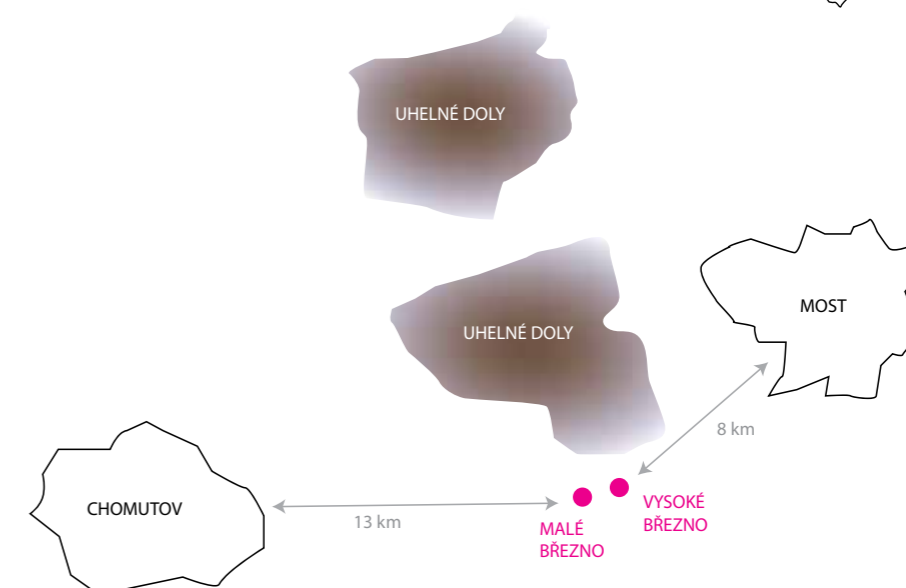

OBCENÉ INFORMACE O ÚZEMÍ

## MALÉ A VYSOKÉ BŘEZNO

První písemná zmínka o obci pochází z roku 1369. Majitelé vsi se často střídali. V letech 1393-1394 vedli spor o patronátní práva u zdejšího kostela bratři Bucek a Nevlas z Eisenbergu (Jezeří). V roce 1407 patřila část obce k Červenému Hrádku u Jirkova. V roce 1464 získal ves Jan mladší z Udce, jehož syn Jiří jej opět prodal k Červenému Hrádku. Roku 1565 vlastnil statek Malé Březno protestant Jaroslav Boryn ze Lhoty. Jeho potomkům byl majetek po stavovském povstání zkonfiskován. V roce 1671 získali statek a ves Lobkovicové, kteří je připojili ke svému panství Nové Sedlo-Jezeří a jeho součástí zůstala ves až do roku 1848. Po roce 1850 se stala osadou obce Strupčice v nově vzniklém okrese Chomutov. Po několika letech se osamostatnila. V roce 1960 se stala součástí okresu Most. V tomto roce byla k obci připojena nedaleká osada Vysoké Březno.

Z roku 1679 je v obci poprvé doložena škola. V roce 1878 byla rozšířena na dvoutřídní. Ve 30. letech 20. století zde byla česká a německá obecná škola.

Obyvatelstvo se živilo převážně zemědělstvím. V 18. století byl v obci panský dvůr s ovčínem, panská hospoda a pěstovalo se víno. Zemědělský charakter si obec uchovála dodnes. Důlní těžba se dotkla obce jen částečně. Mezi Malým Březnem a Strupčicemi na Chomutovsku vyrostla výsypka z uhelného lomu, který v 70. letech 20. století pohltil severně ležící obce Holešice a Vršany. V roce 1978 bylo k Malému Březnu připojeno katastrální území zrušené obce Bylany a v roce 1980 katastrální území zrušené obce Holešice. Obdobný osud měl potkat i Malé Březno, které mělo být zbořeno kvůli výsypce, ovšem nakonec nebyl tento projekt realizován.

V současnosti je již výsypka rekultivovaná, takže místní obyvatelé již nemají tolik problémů s prašností jako dříve. V 90. letech 20. století proběhla elektrifikace a plynofikace Malého i Vysokého Března, byla postavena kanalizace a čistička odpadních vod, proběhly rekonstrukce hasičské zbrojnice, kostela v Malém Březně a kaple ve Vysokém Březně.

Díky těmto akcím se zastavilo vysídlování obce a počet obyvatel po roce 1990 neustále vzrůstá.

V roce 2008 se vyhroutil dlouhodobý spor mezi Malým Březnem a městem Most o 44 milionů korun. Jednalo se o poplatky za úhradu z plochy dobývaného prostoru a z vytěžených nerostů, které Obvodní báňský úřad v Mostě omylem zasílal na účet města Mostu namísto Malému Březnu. Poté, co Malé Březno nechalo exekutorem obstatit městský majetek, se spor vyřešil mimosoudním vyrovnáním.

Pamětihodnosti:

- Kostel sv. Jana Evangelisty byl původně pozdně gotický. V roce 1597 nechal Jaroslav Boryn ze Lhoty přistavět kostelní věž, která dodnes nese erb tohoto rytířského rodu. V roce 1633 za třicetileté války kostel vyhořel. Roku 1644 byl kostel barokně přestavěn. Znovu přestavěn v letech 1723-1725. V roce 1932 byly do kostela pořízeny tři zvony.
- Socha sv. Floriána před kostelem
- Pamětní kříž
- Dvojsocha sv. Jana Nepomuckého na návsi
- Socha sv. Jana Nepomuckého v parku na návsi

## VÝVOJ POČTU OBYVATEL

Počty obyvatel mezi lety 1850 až 1970 dle sčítání

Rok	1850	1869	1880	1890	1900	1910	1921	1930	1950	1961	1970	1971
Počet obyvatel	194	217	198	222	233	258	282	280	200	189	125	

Počty obyvatel mezi lety 1971 až 2007 (k 31. 12.) [4] (včetně osady Vysoké Březno)

Rok	1972	1973	1974	1975	1976	1977	1978	1979	1980	1981	1982	1983	1984	1985	1986	1987	1988	1989	1990
Počet obyvatel	180	176	177	180	167	153	143	140	135	142	158	149	136	106	97	62	44	34	35

Rok	1991	1992	1993	1994	1995	1996	1997	1998	1999	2000	2001	2002	2003	2004	2005	2006	2007	2008
Počet obyvatel	24	154	141	133	126	158	181	180	161	167	169	190	197	192	206	219	217	212




ZUJ:	567299
Počet částí:	1
Katastrální výměra:	1910 ha
Počet obyvatel:	233
Z toho v produkt. věku:	88
Průměrný věk:	33

Kanalizace (ČOV):	Ano
Plynofikace:	Ano
Policie:	Ne
Pošta:	Ne
Škola:	Ne
Vodovod:	Ano
Zdravotnické zařízení:	Ne

Nadmořská výška:	246 m.n.m.
Souřadnice WGS 84:	N 50° 27.65, E 13°33.533



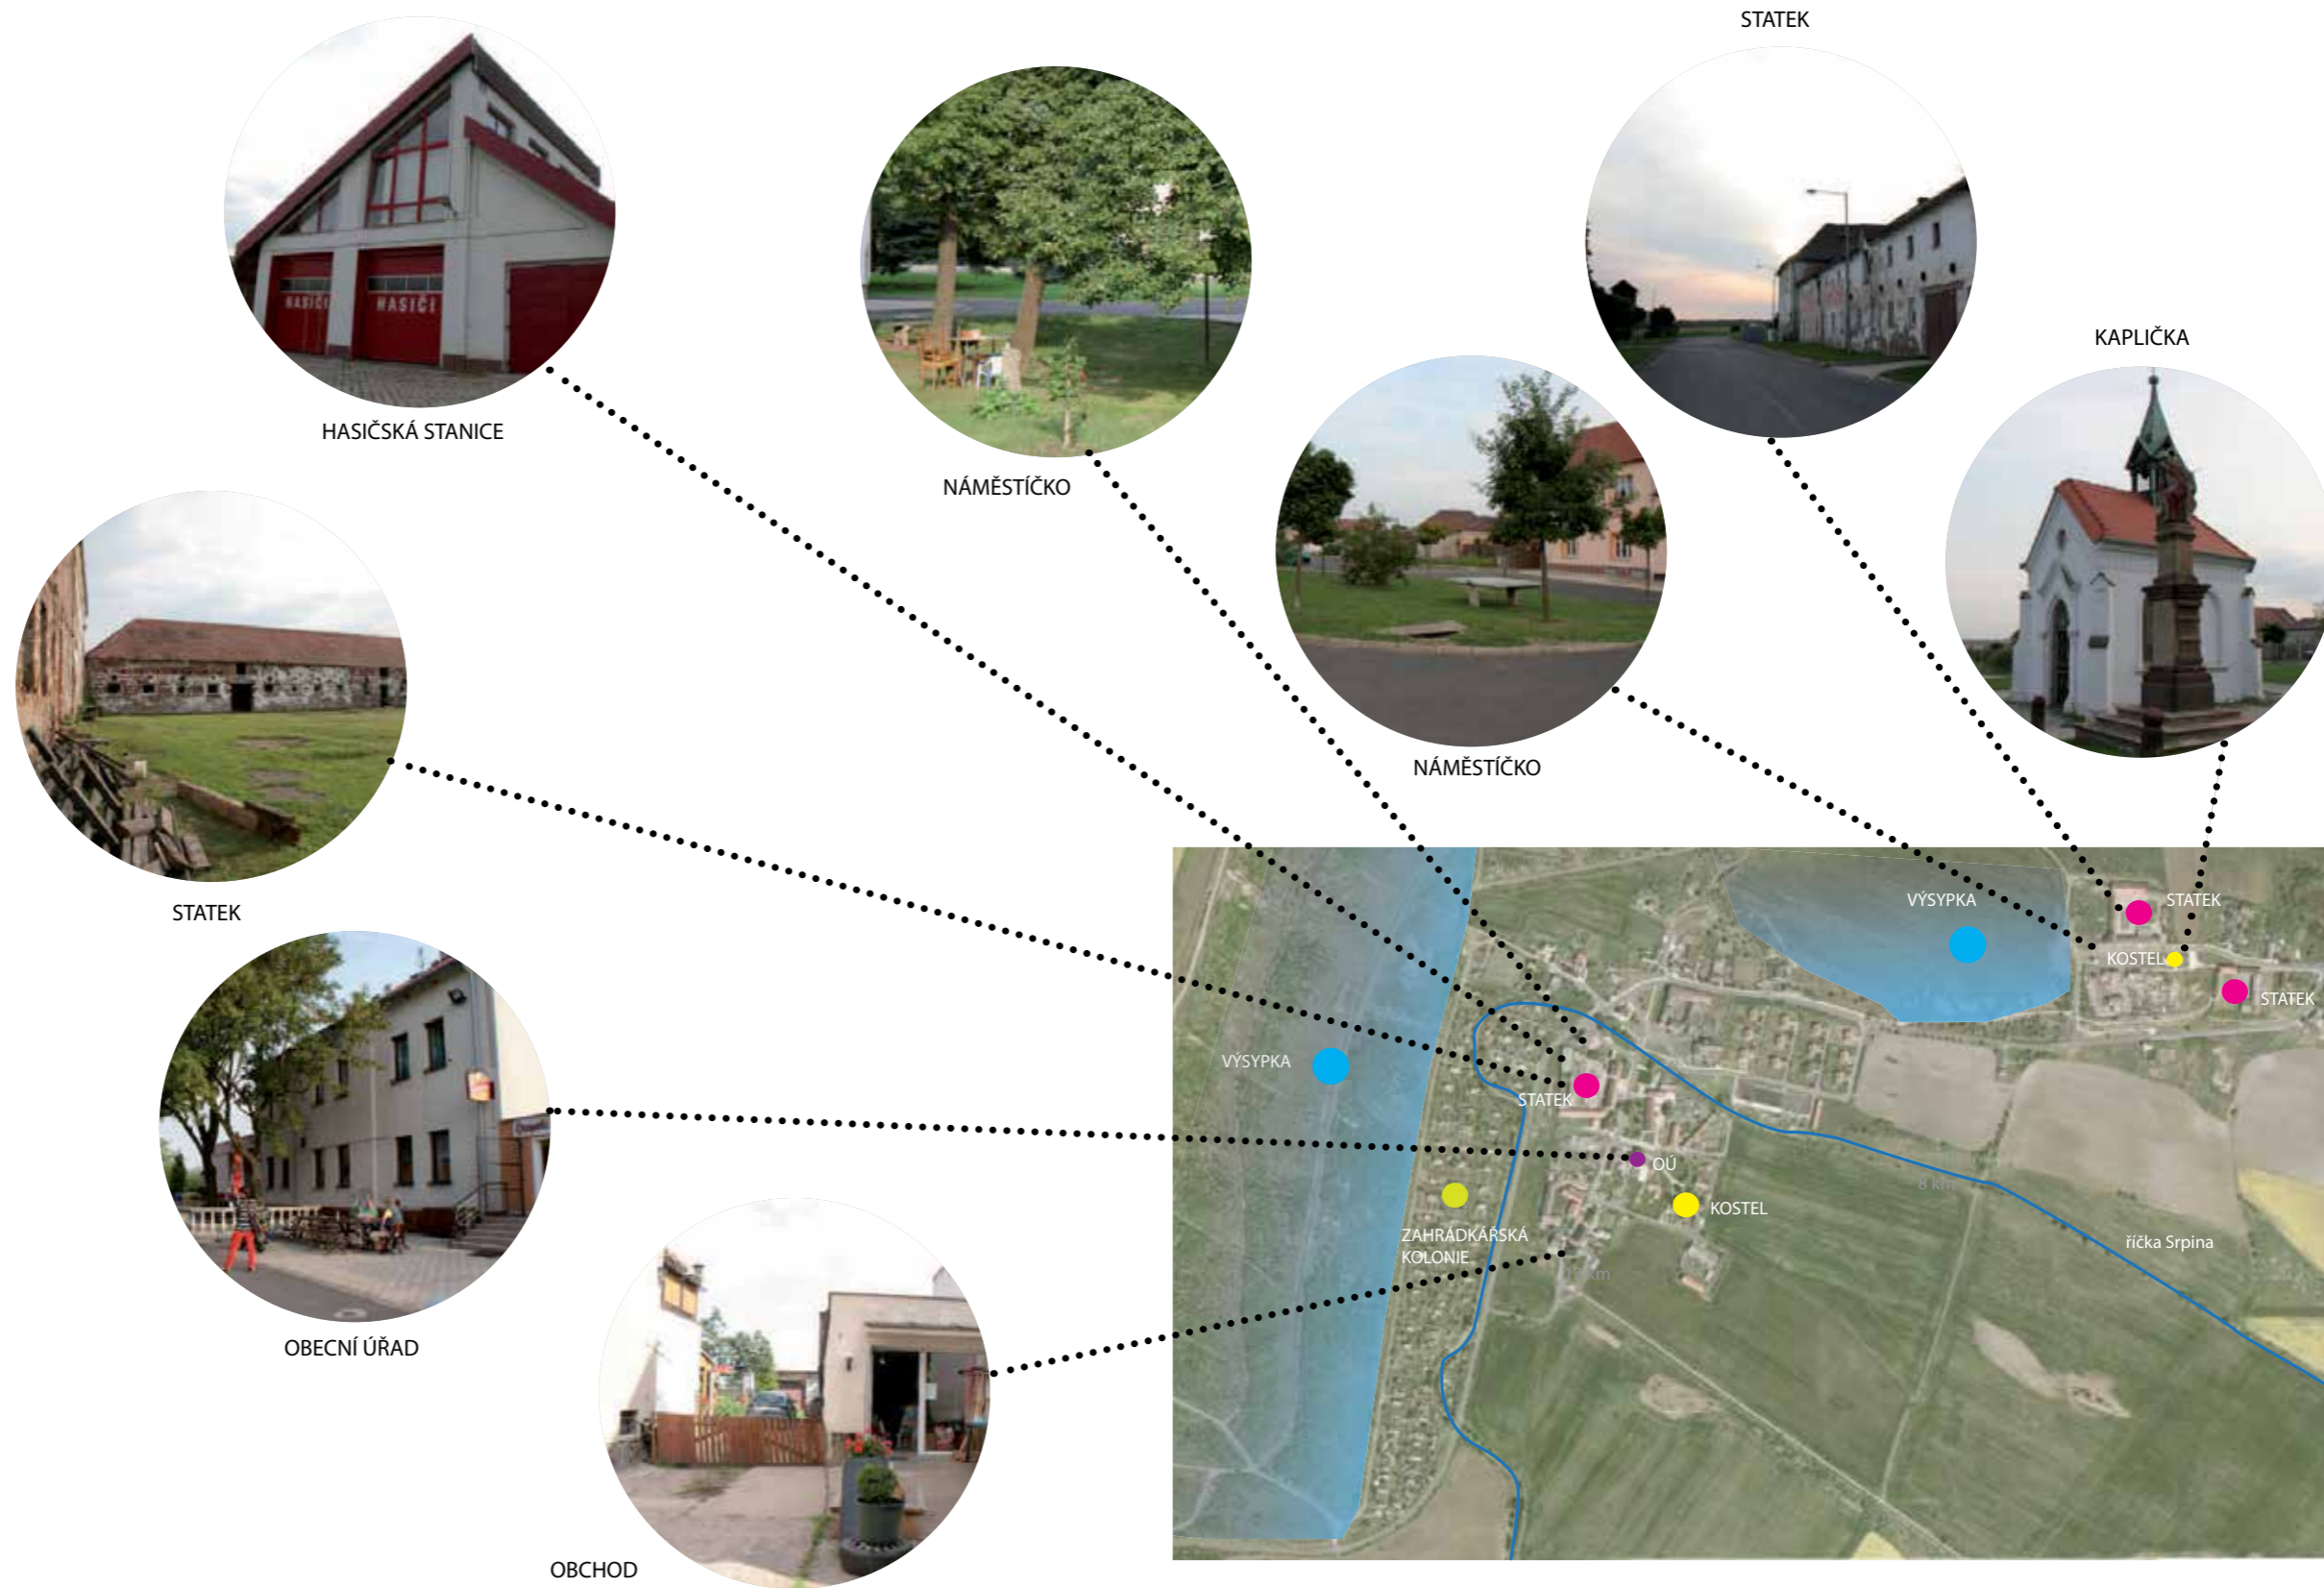



NÁVES V MALÉM BŘEZNĚ




NÁVES VE VYSOKÉM BŘEZNĚ



MB - HLAVNÍ SILNICE V OBCI / KOSTEL ZA NÁVSÍ




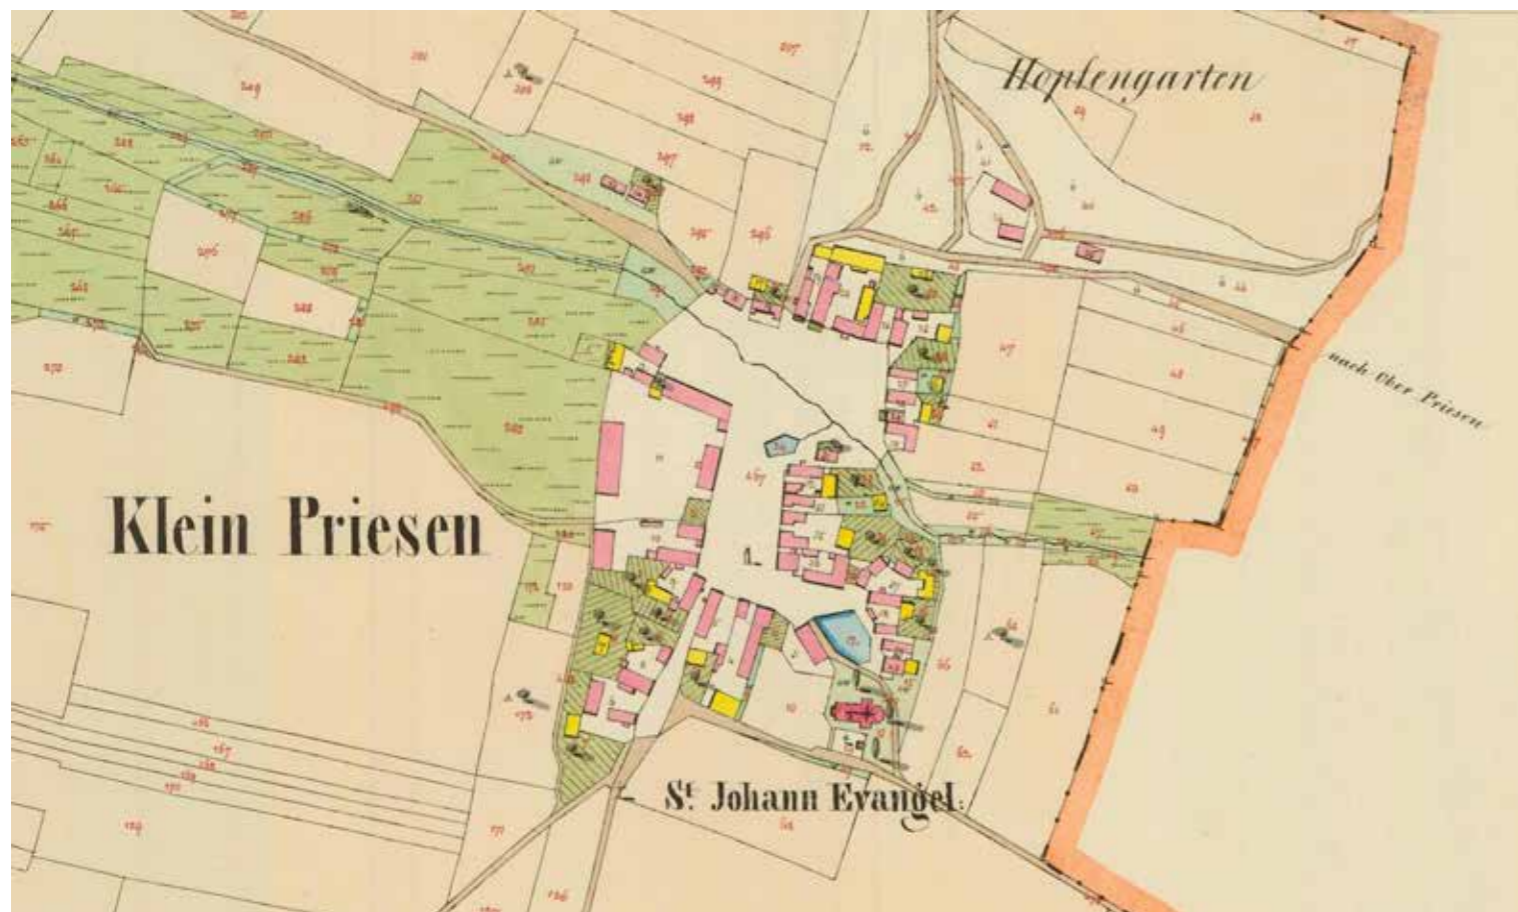

1842  
1952  
2013




SMĚRY ZÁSTAVBY - SOUČASNOST

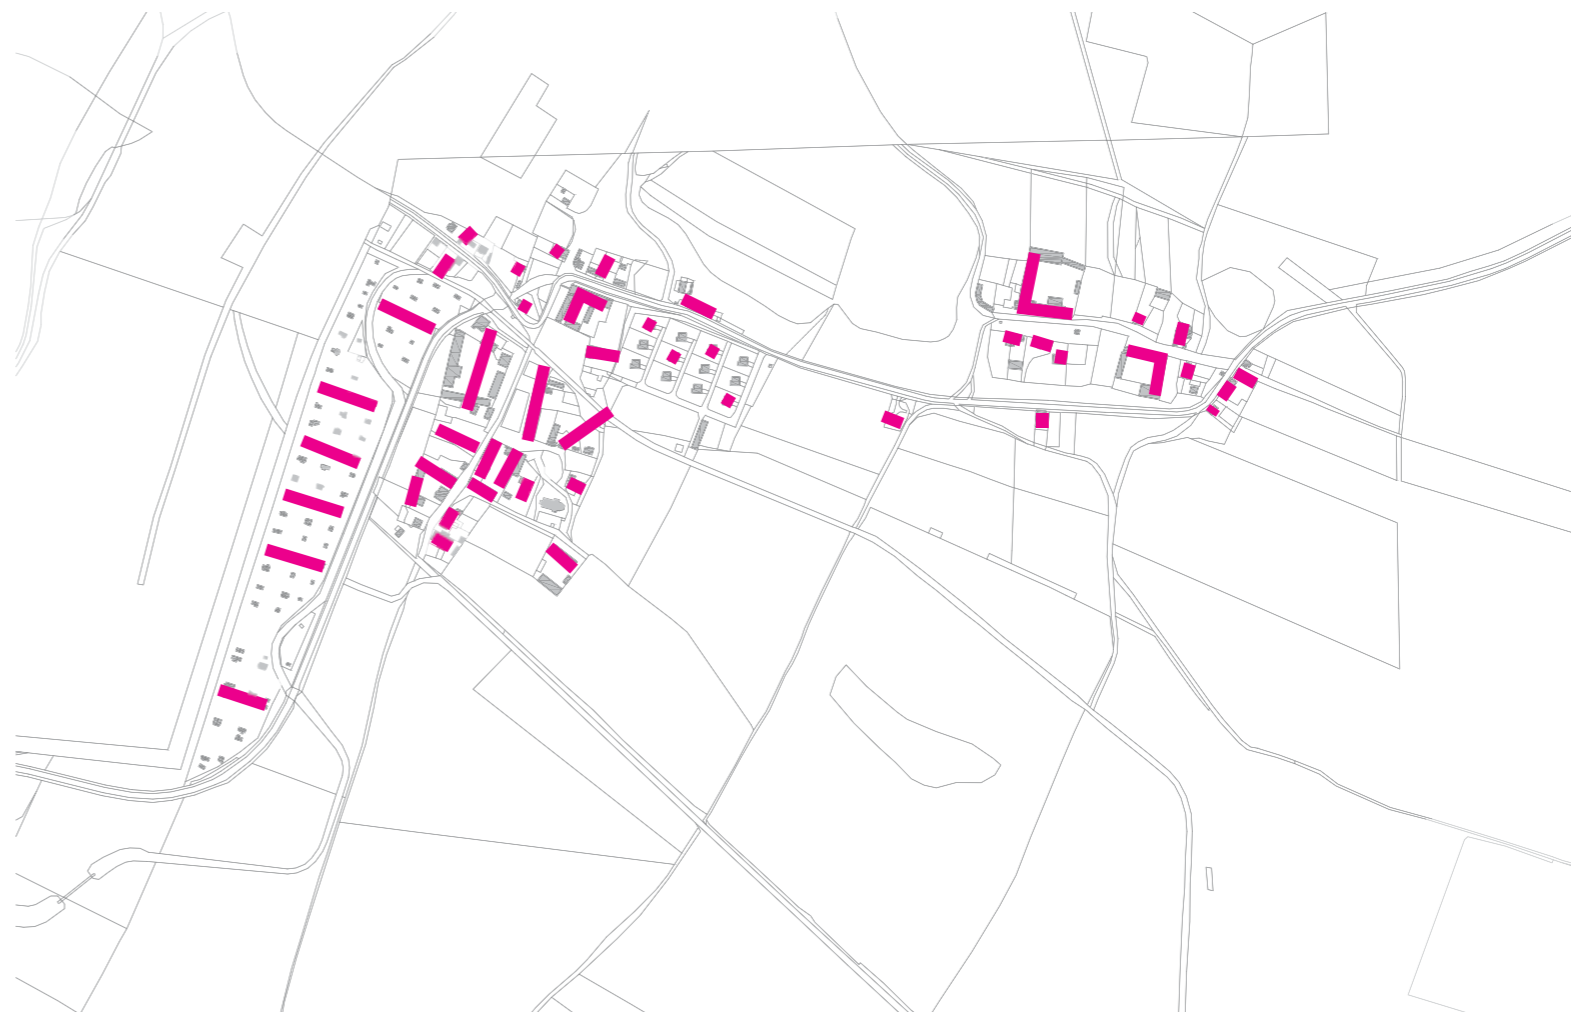

SMĚRY ZÁSTAVBY - HISTORIE




POLOHA DOMU KU POZEMKU

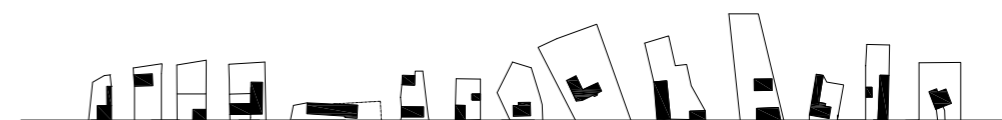



## NÁVRH ŘEŠENÍ

- KONCEPČNÍ ŘEŠENÍ NÁVRHU
- URBANISTICKÝ NÁVRH
- ŘEŠENÍ NÁVSI MALÉHO BŘEZNA
- KONCEPČNÍ ŘEŠENÍ JEDNOTLIVÝCH STAVEB NA NÁVSI



1 . Dnes jsou centra Malého a Vysokého Března spojené silnicí, která obě části obce objíždí.

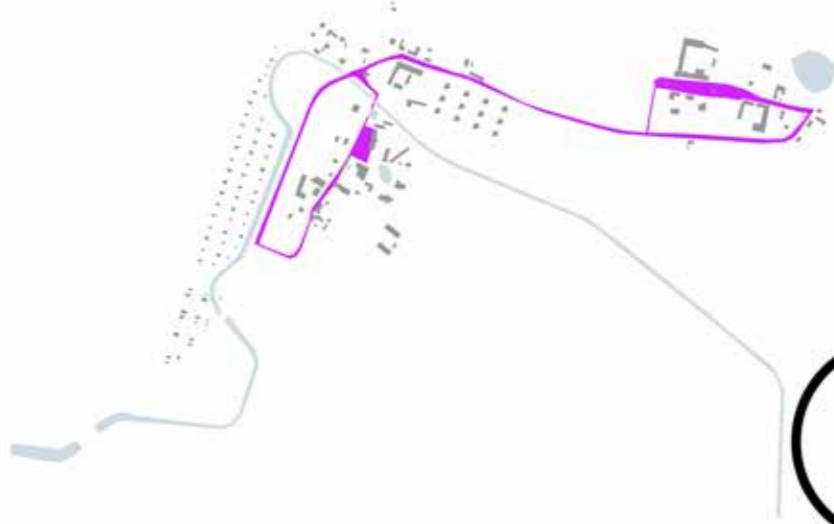



2 . Cílem mého návrhu je obě centra zanechat tak jak jsou a propojit je vnitřní cestou.

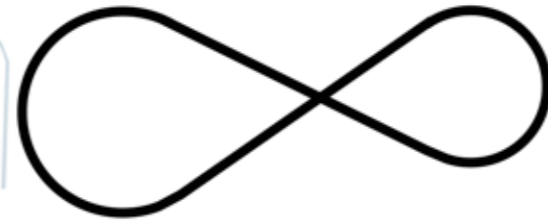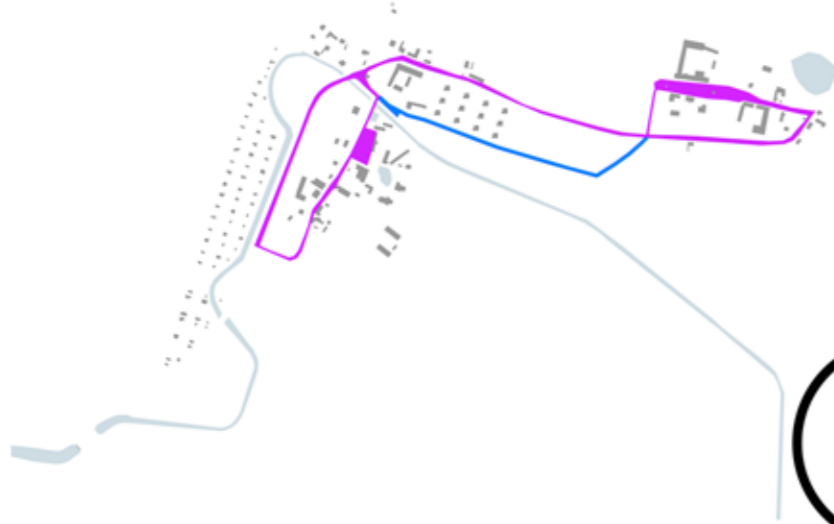


3 . Vnitřní cesta podpoří propojení obou center. V místě křížení obou cest vznikne důležitý bod, který se stane dalším centrem pro obě části obce. Vzniknou tedy tři centra s rozdílným charakterem a atmosférou.

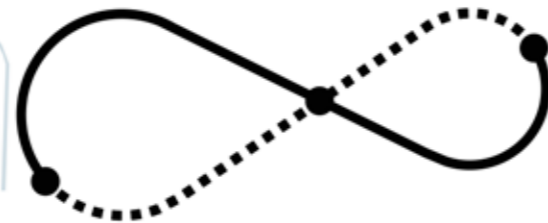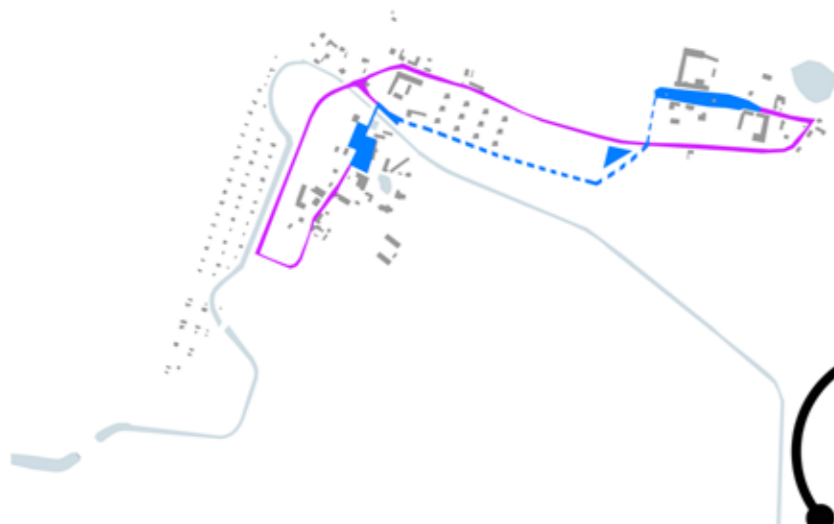

4. Nová zástavba rodinných domů se bude rozvíjet podél vnitřní cesty a bude umocňovat propojení Malého a Vysokého Března.

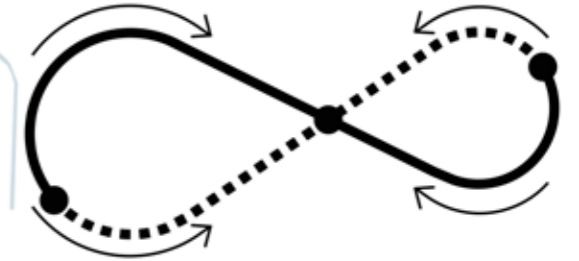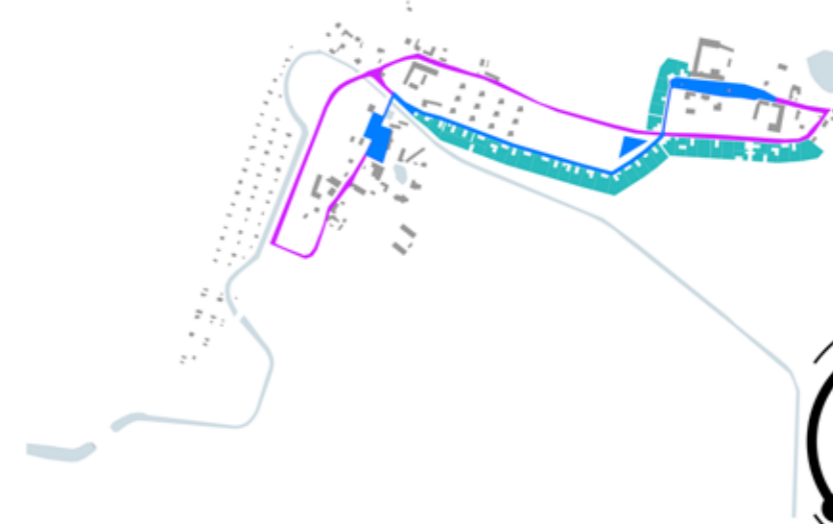

5. V mém návrhu vznikne propojení Malého a Vysokého Března vnitřní cestou na které budou tři centra. V místě křížení cest vznikne fotbalové hřiště se zázemím a prostor pro hasičskou zbrojnici. V tomto centru by se měli obyvatelé obou částí setkávat při sportovních a společenských událostech.

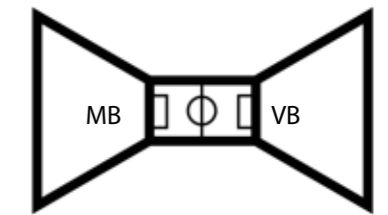




URBANISTICKÝ NÁVRH ŘEŠENÍ



Malé Březno je vesnice, která se nachází v Ústeckém kraji a leží 10km od Mostu. Malé Březno je jakýmsi satelitem města Most. Vysoké Březno je osadou Malého Března. Je tedy její součástí a je pravděpodobné, že nadále i bude. Dnes má obec přísun financí a dotací z nedalekých porchových dolů, které leží na jeho katastrálním území, ale nebude tomu tak vždycky. Vysoké Březno je závislé na Malém Březnu administrativně, ekonomicky a sociálně. Již dnes jsou tedy spojené všemi těmito aspekty a jsou spolu propojené i cestou. Již v minulosti tomu tak už bylo a cesta vesnici propojovala s okolními vsi. Dnes je cesta nová a tváří se, že vsi propojuje, ale ona je de facto odděluje, protože se k jednotlivým obcím obrací zády, hlavně tedy k jejich návším, které objíždí úplně. Návsi navíc nejsou tolik v obcích definovány a chybí zde veřejná vybavenost. Mým cílem je návsi propojit. Využít k propojení stávající silnici a cesty. K silnici obchvatu, která symbolicky vypadá jako smyčka mezi návsemi, doplnit její druhou stranu a vytvořit z ní smyčku. V jejich protnutí vznikne bod, který vytvoří nové centrum mezi centry stávajícím a nová zástavba povede po smyčce. Dle mého názoru by obec by i po spojení měla dohromady vždy dvě návsi. Pro Malé Březno bude plnohodnotným centrem vždy návěs v ní a pro Velké Březno zas ta návěs její. Mnou navržený bod vytvoří místo přesně mezi nimi, nové místo pro setkání obou vsí. Je potřeba jen definovat, co se v jednotlivých centrech bude dít. Navrhuji tedy, že obec bude mít tři různá centra, které spojí jedna cesta. Stávající centrum v Malém Březně by po mém návrhu mělo definici hlavního centra obce, kde by se odehrávala kulturní, vzdělávací a administrativní činnost. Navrhuji zde nový kulturní sál spojený s hostincem, školku, knihovnu, ordinaci a malometrážní domy pro seniory. Ve Vysokém Březně navrhuji jen malé úpravy a v prostorách bývalých statků bych umístila malé podnikatelé a drobnou výrobu. Nově navržené centrum by mělo mít charakter centra komunitního. Lidé z obou vsí by se tady měli potkávat při sportovních a zábavních aktivitách. Navrhuji zde fotbalové hřiště s šatnami a kioskem a novou hasičskou zbrojnicí.

Při vzniklé nové ulici navrhuji zástavbu rodinných domů, které řeším pouze regulativy a to tak, že okolo nového centra jsou domy více nahuštěné na ulici a mají vysoký nepropustný plot a čím dále jsou od center, tím je zástavba rozvolněnější.

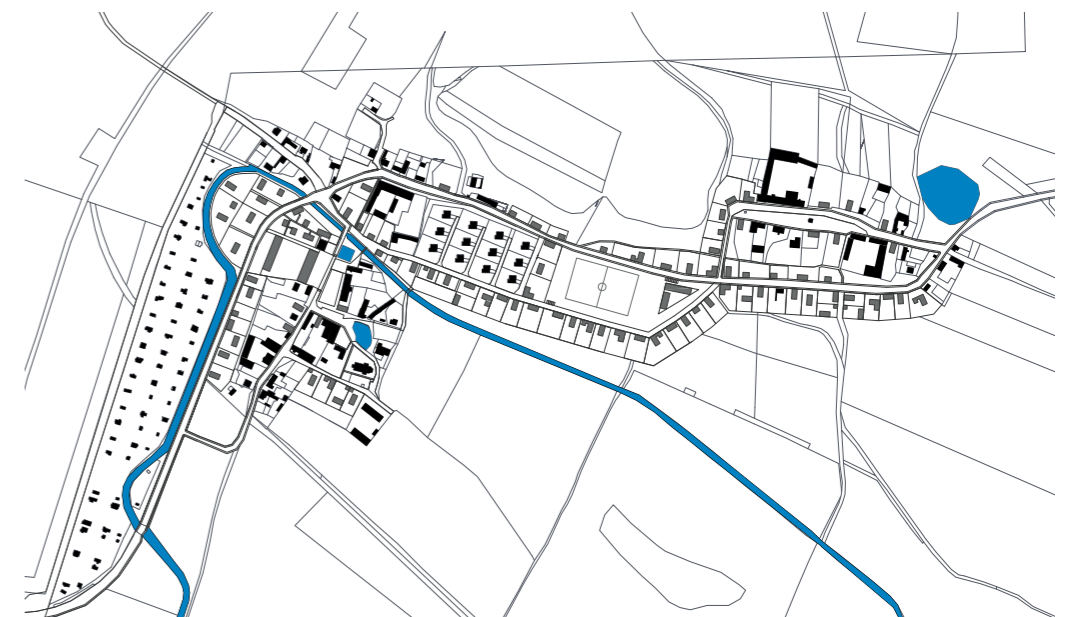

VIZE ŘEŠENÍ / POROVNÁNÍ DNES - NÁVRH






V ÚZEMÍ JSOU NAVRŽENY TŘI TYPY REGULACE.

V BLÍZKOSTI NOVÉHO CENTRA ULICI LEMUJÍ VŽDY DŮM NEBO ZDI VYSOKÉ 170 CM. TOTO ŘEŠENÍ VYCHÁZÍ Z ŘEŠENÍ OBOU STÁVAJÍCÍCH CENTER, KDY ULIČNÍ ČÁRU TVOŘÍ VŽDY DŮM NEBO ZEĎ.


ČÍM DÁLE JE ZÁSTAVBA OD CENTRA, TÍM JE ZÁSTAVBA ROZVOLNĚNĚJŠÍ A MÁ MĚNĚ PŘÍSNÉ PODMÍNKY PRO UMÍSTĚNÍ STAVBY NA POZEMKU.

DOMY UMÍSTĚNY NA POZEMCÍCH V BLÍZKOSTI ZAHŘÁDKÁŘSKÉ KOLONIE JSOU REGULOVÁNY JAKO SOLITÉRNÍ OBJEKTY.


**DŮM + ZEĎ**

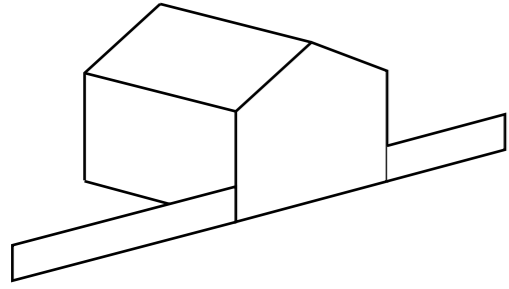



**DŮM NEBO ZEĎ**

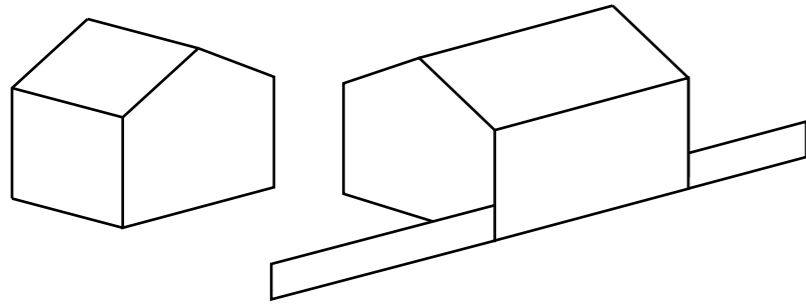

**3 TYPY REGULACE**




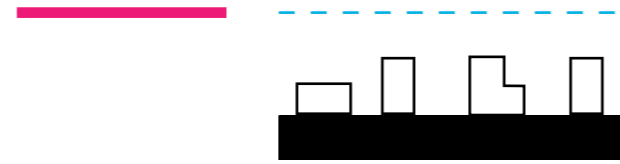


PLOT NEPROPUSTNY, VÝŠKA 1,7m

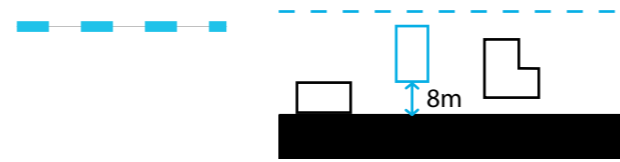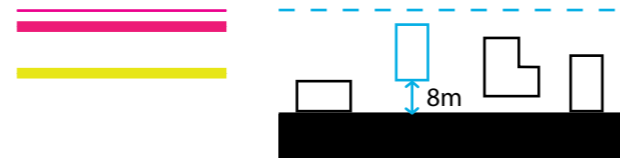





DŮM JAKO SOLITERNÍ  
OBJEKT  
PRAVOÚHLÁ ORIENTACE K  
ULICI  
PLOT 75% PROPUSTNOST  
KZP 30%

**TVAR A MAX VÝŠKA HŘEBENE STŘECHY / HL. ŘÍMSY**

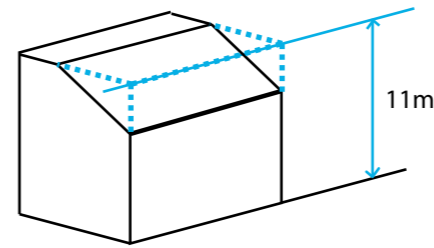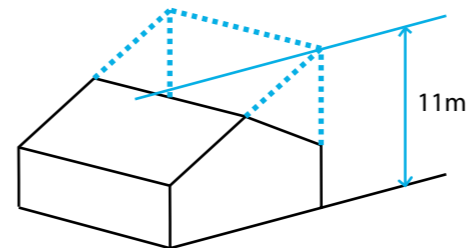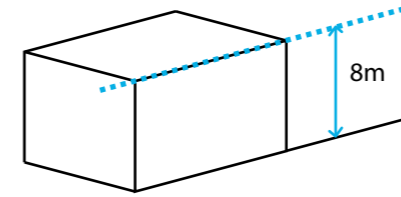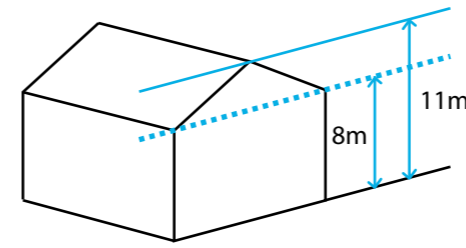

\* NAVRHOVANÉ MÍSTO PRO  
NOVOU HASIČSKOU ZBROJNICI  
A MÍSTO PRO VEŘEJNOU VYBAVENOST




- \* MAX VÝŠKA HŘEBENE ŠIKMÉ STŘECHY 12m
- \* MAX VÝŠKA HL. ŘÍMSY PLOCHÉ STŘECHY 12m
- \* MOŽNOST UMÍSTĚNÍ VĚŽE PRO SUŠENÍ  
HADIC / MAX VÝŠKA 20m

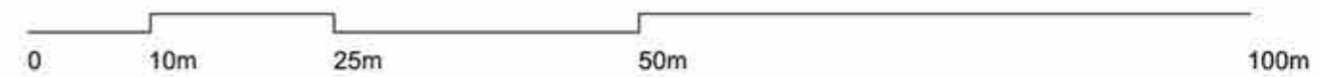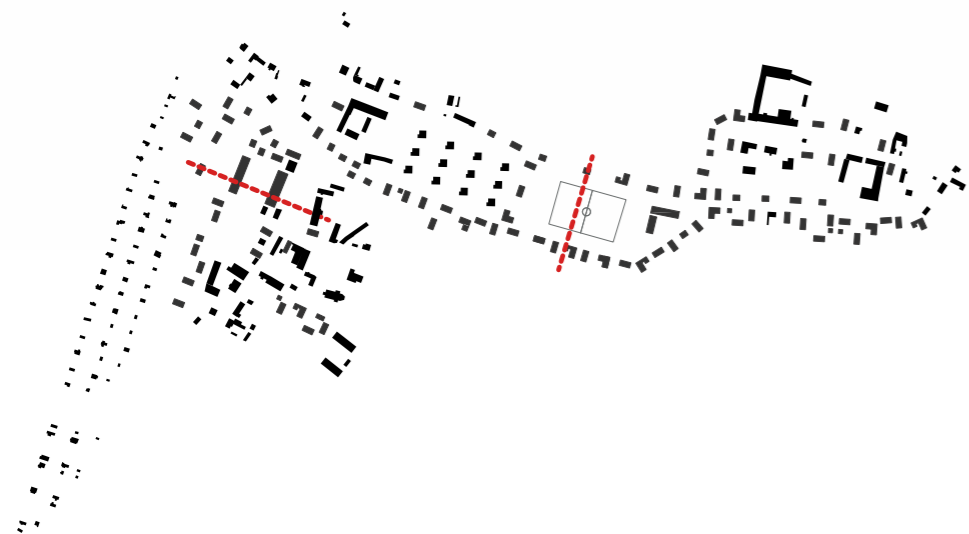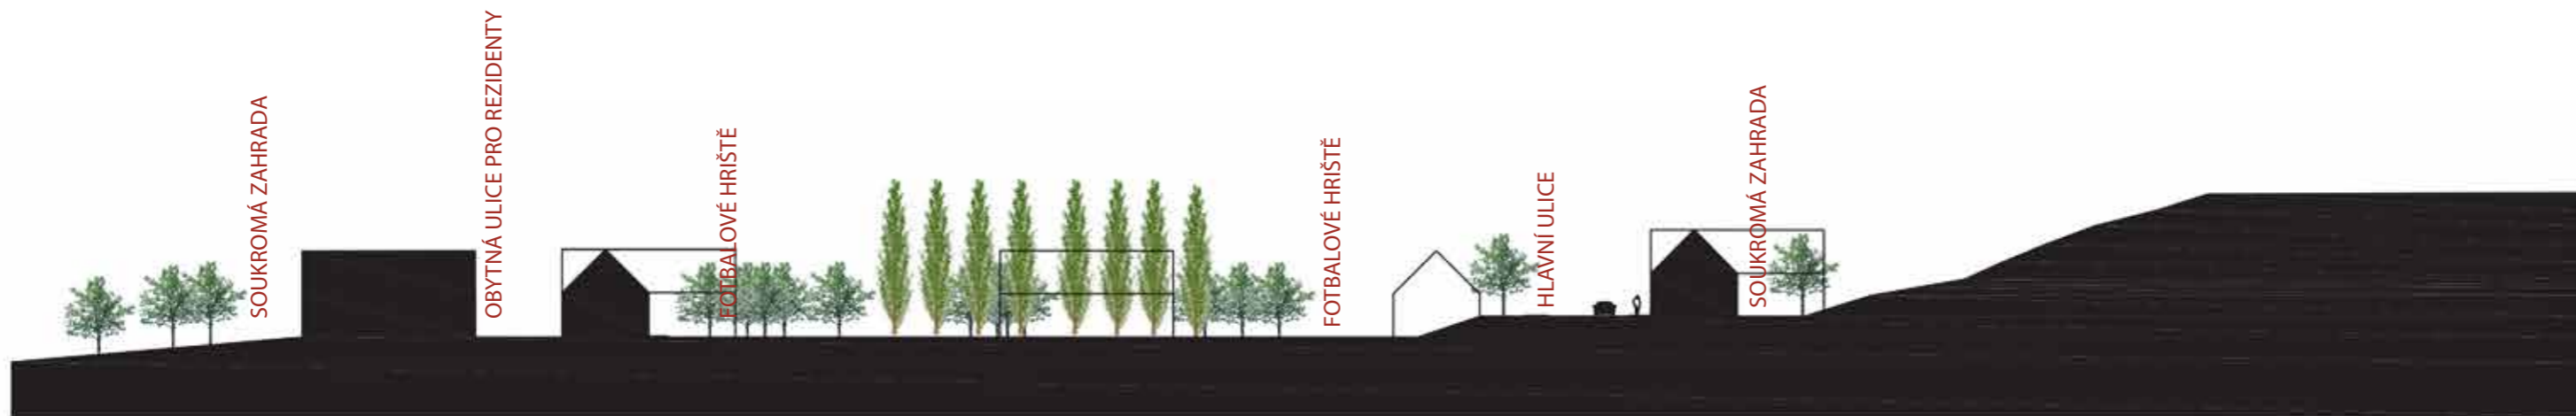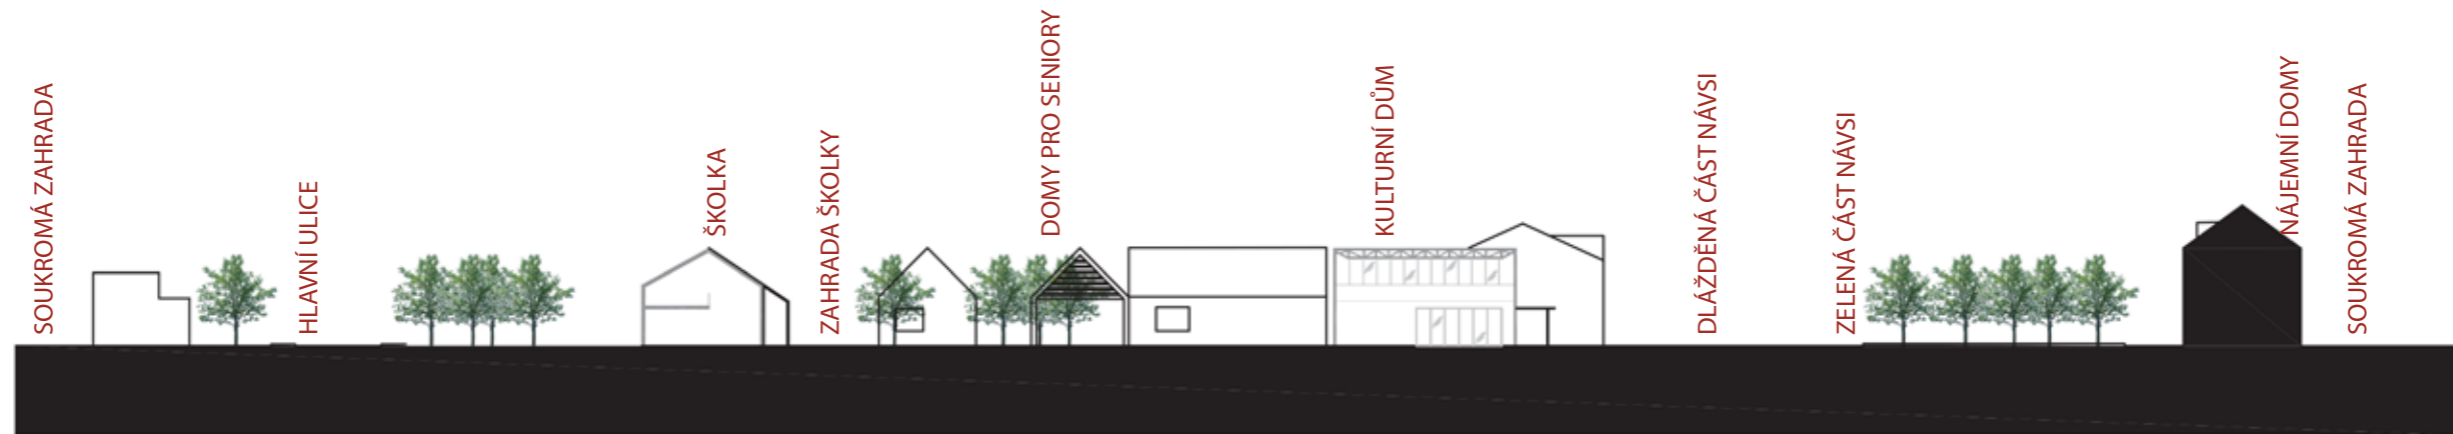

ŘEZY ÚZEMÍM



- hlavní komunikace ( chodník 2m po obou stranách, asfaltová komunikace šířky 6m)
- - - obytná ulice ( chodník i komunikace v jedné úrovni, asfalt, šířka 7,5 m)
- ... pěší komunikace (mlat)
- P parking

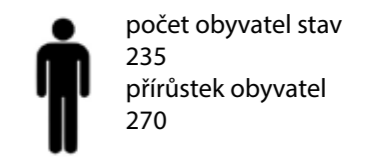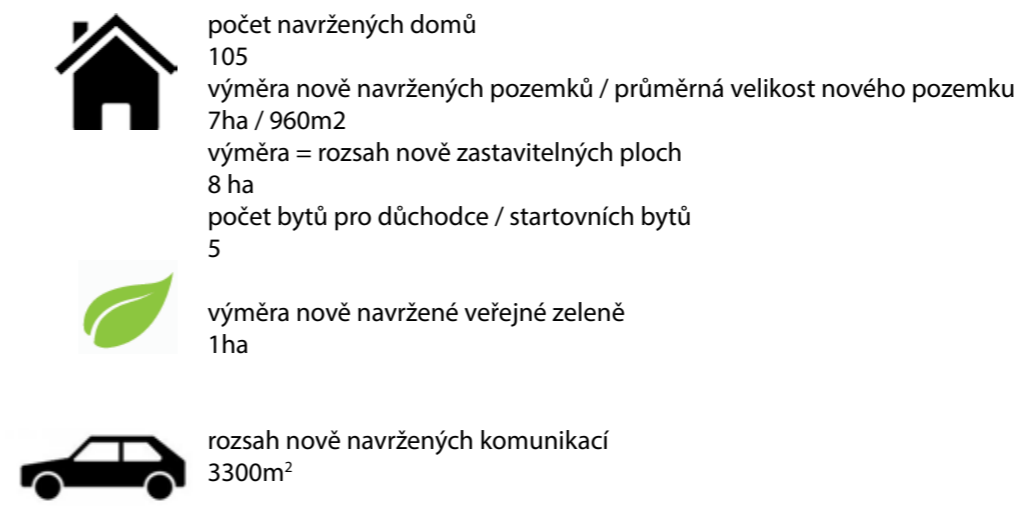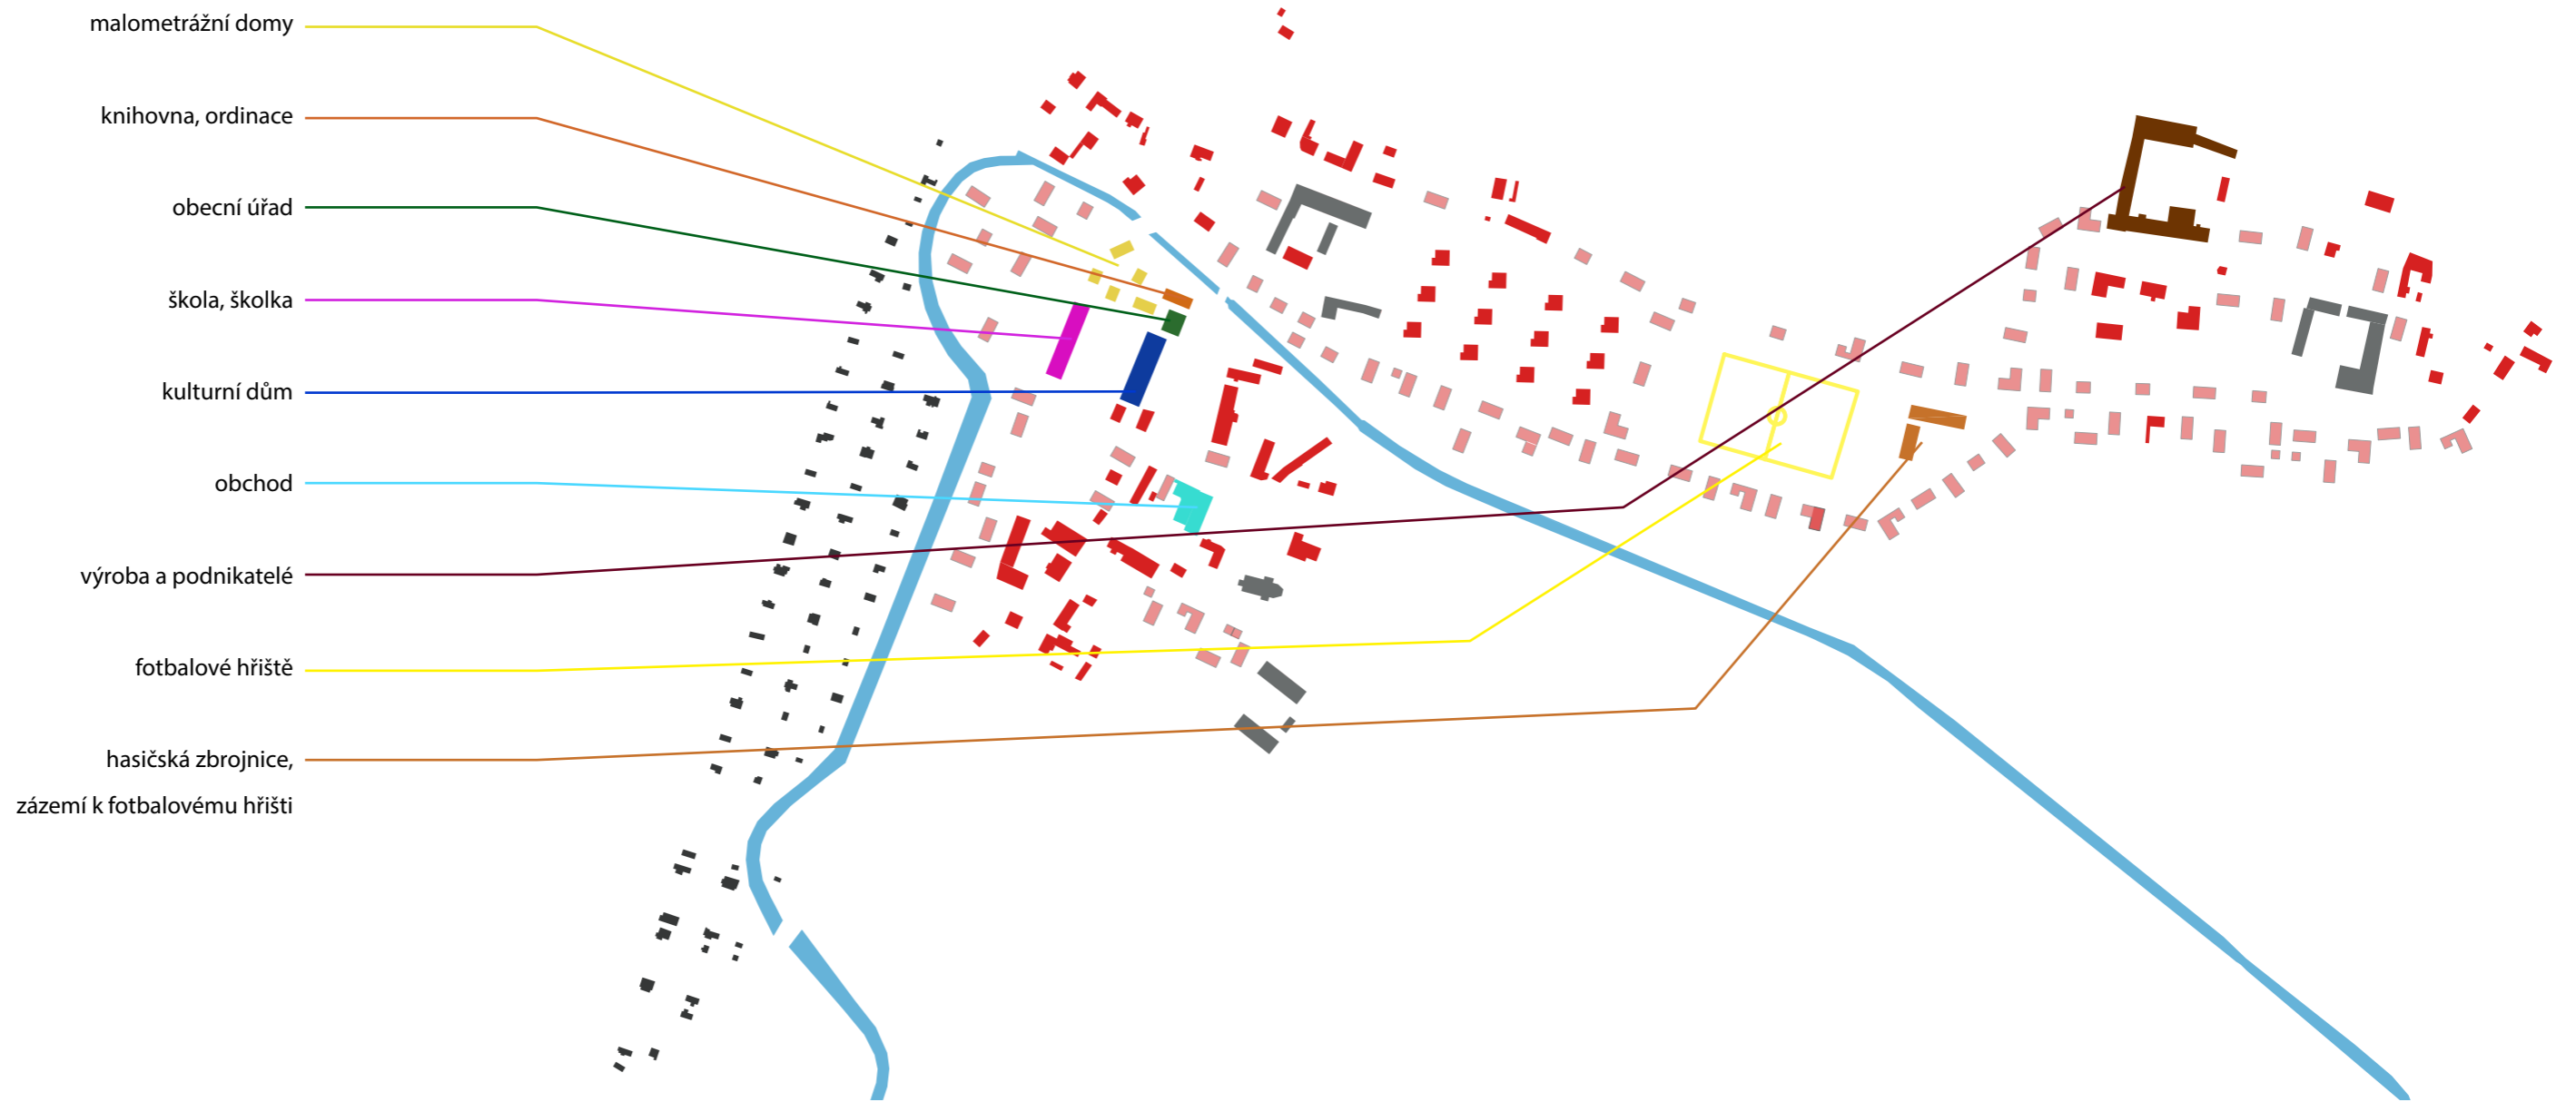




### Návrh návsi Malého Března


Dnešní stav návsi je poněkud chatrný . Náves tvoří asfaltová cesta, po které auta pouze návsi projíždí , chybí zde bod k zastavení a setkávání. I přestože je zde parková úprava návsi, lidé se v ní nesetkávají, protože místní hospoda je umístěna až v druhé zadní části návsi. Statek, který je přímo navazuje na náves, celý v něm návrhu bourám, protože je ve velmi zdevastovaném stavu a jejich rekonstrukce by byla navíc velice náročná a nákladná. Místo sýpky navrhuji nový kulturní dům, který se má celý otevírat do návsi . Dům posouvám dále od silnice a tím před ním vytvářím větší prostor , který navrhuji vydláždít, kvůli zpomalení dopravy a reprezentaci prostoru . Náves tedy rozdělují na zelenou a dlážděnou část. Tento prostor má být zcela veřejný. V zadní části statku navrhuji školku na nově vzniklém soukromém pozemku a malometrážní domy pro důchodce na poloveřejném prostoru v zeleni blízko potoka. Obecní úřad přesunuji do stávající vily, která sídlí blízko nového kulturního domu. Vedle vily navrhuji postavit knihovnu, aby doplnila občanskou vybavenost i dotvořila pohled na nově definovanou náves, jakož to kulturní, vzdělávací a společenský prostor pro setkávání obyvatel vesnice.



DLAŽBA

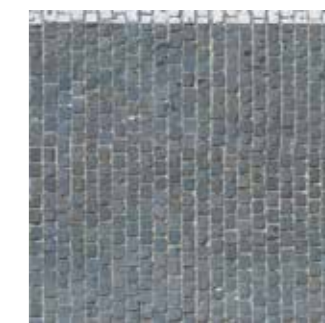

ASFALT

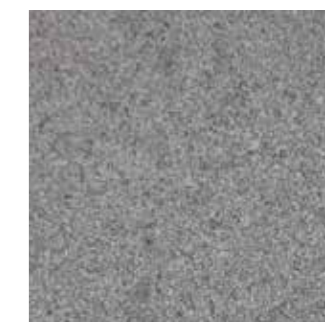

TRÁVA



MLAT




NOVÉ NAVRŽENÉ DOMY V CENTRU  
 A - KULTURNÍ DŮM  
 B - ŠKOLKA A ŠKOLA  
 C - MALOMETRÁŽNÍ DOMY PRO SENIORY  
 D - KNIHOVNA, ORDINACE,  
 SPOLEČENSKÁ MÍSTNOST PRO SENIORY


STÁVAJÍCÍ DOMY / REKONSTRUKCE  
 (ZMĚNA FUNKCE)  
 1 - OBECNÍ ÚŘAD  
 2 - OBCHOD

NÁVRH ŘEŠENÍ CENTRA


# POHLED NA DOMY TVOŘÍCÍ NOVOU NÁVES

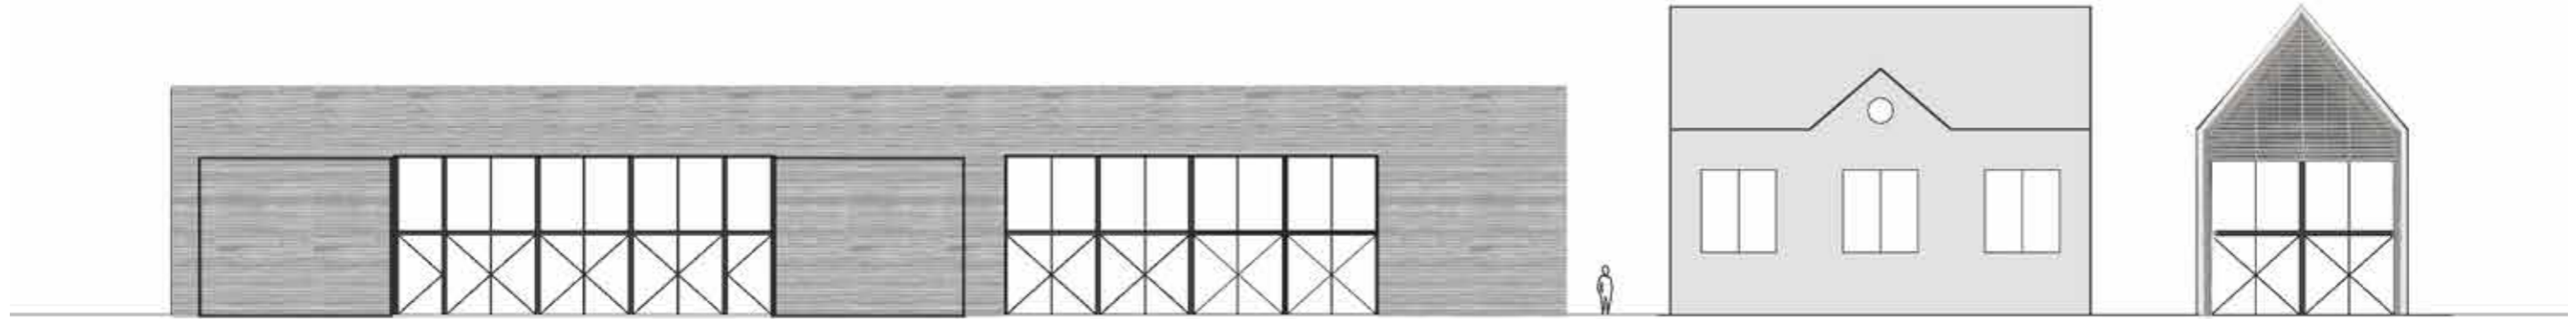


Pohled na čelní stranu kulturního domu, když budou vrata sálu otevřená

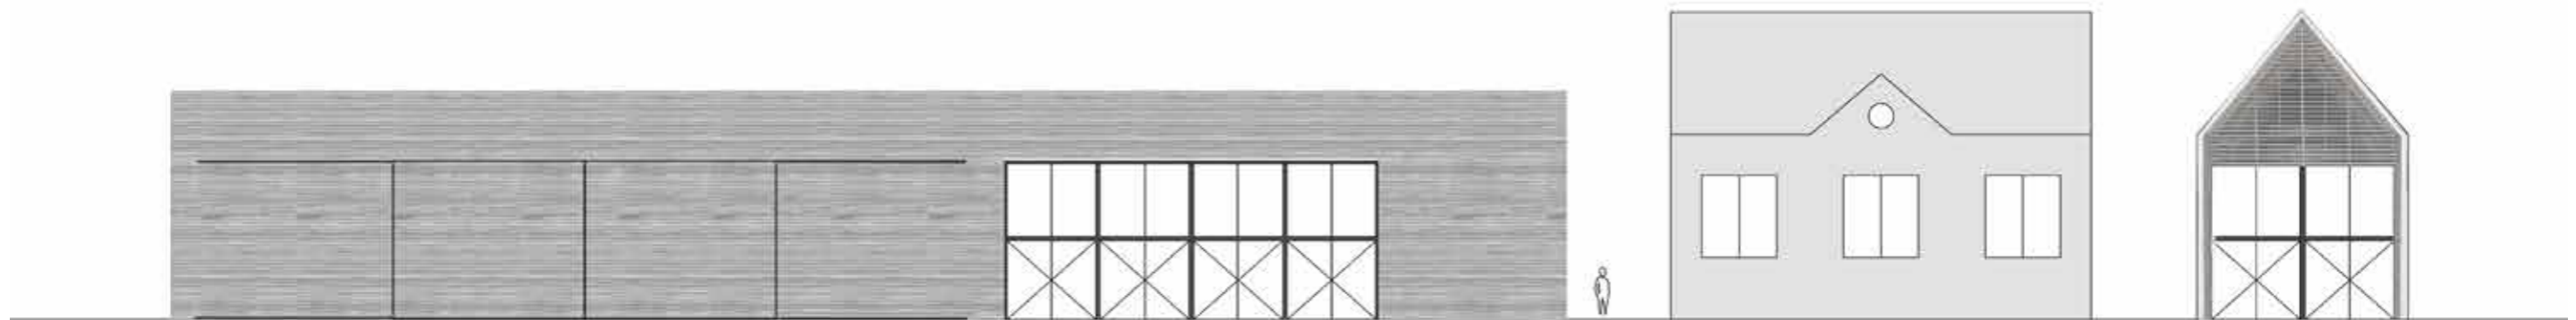

Pohled na čelní stranu kulturního domu , když budou vrata sálu zavřená

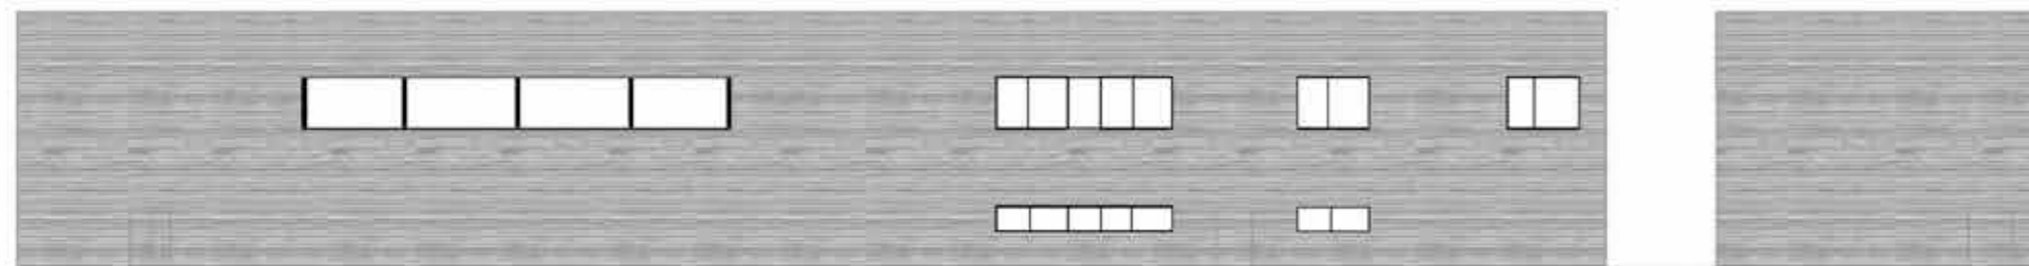


Pohled na zadní a boční stranu kulturního domu, situace

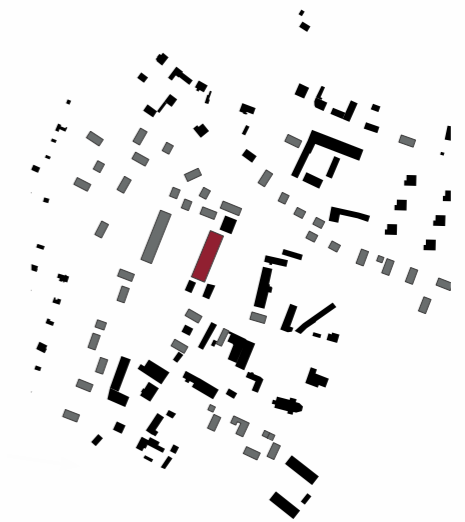


## A - Kulturní dům

Kulturní dům je navržen místo zdevastované sýpky. Nachází se přímo uprostřed návsi a otevírá se do ní. Dům obsahuje multifunkční sál, restauraci a 4 pokoje pro přespání. Dům je dřevostavba a je tvořen z lepených příhradových nosníků. Důležitou součástí domu jsou posuvná vrata sálu, které se při různých slavnostech a kulturních akcích mohou celé otevřít a sál se stane součástí návsi.




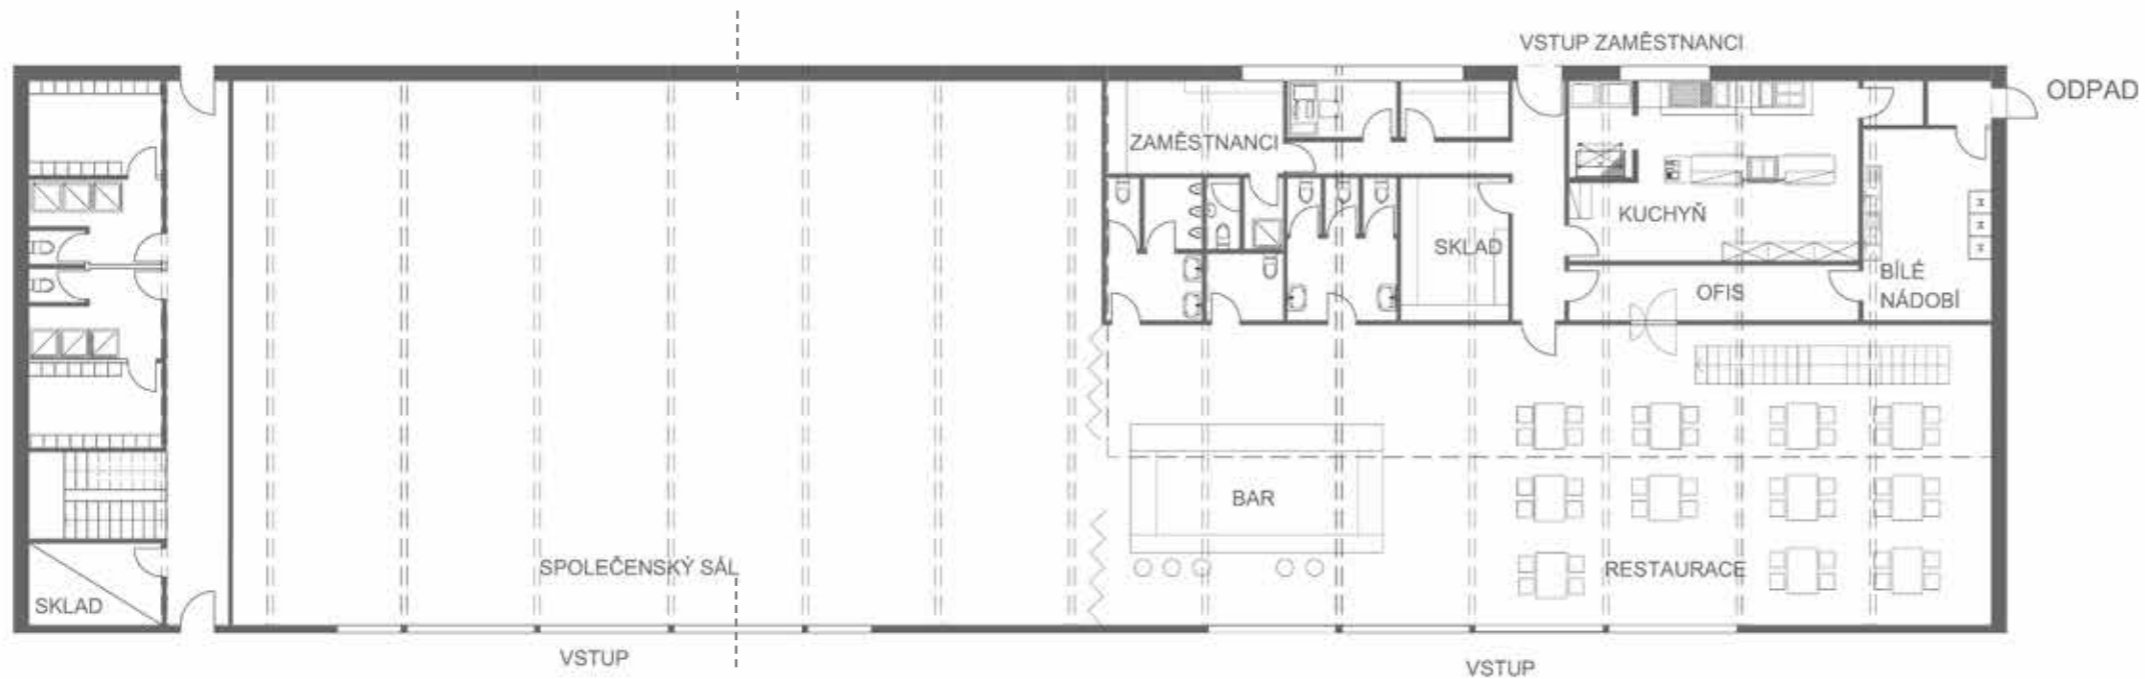



1NP

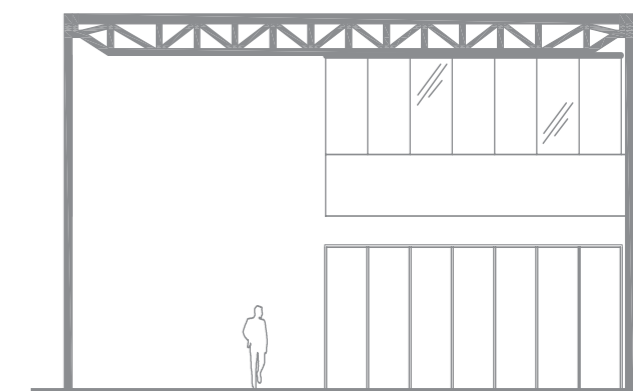


PŘÍČNÝ ŘEZ SÁLEM

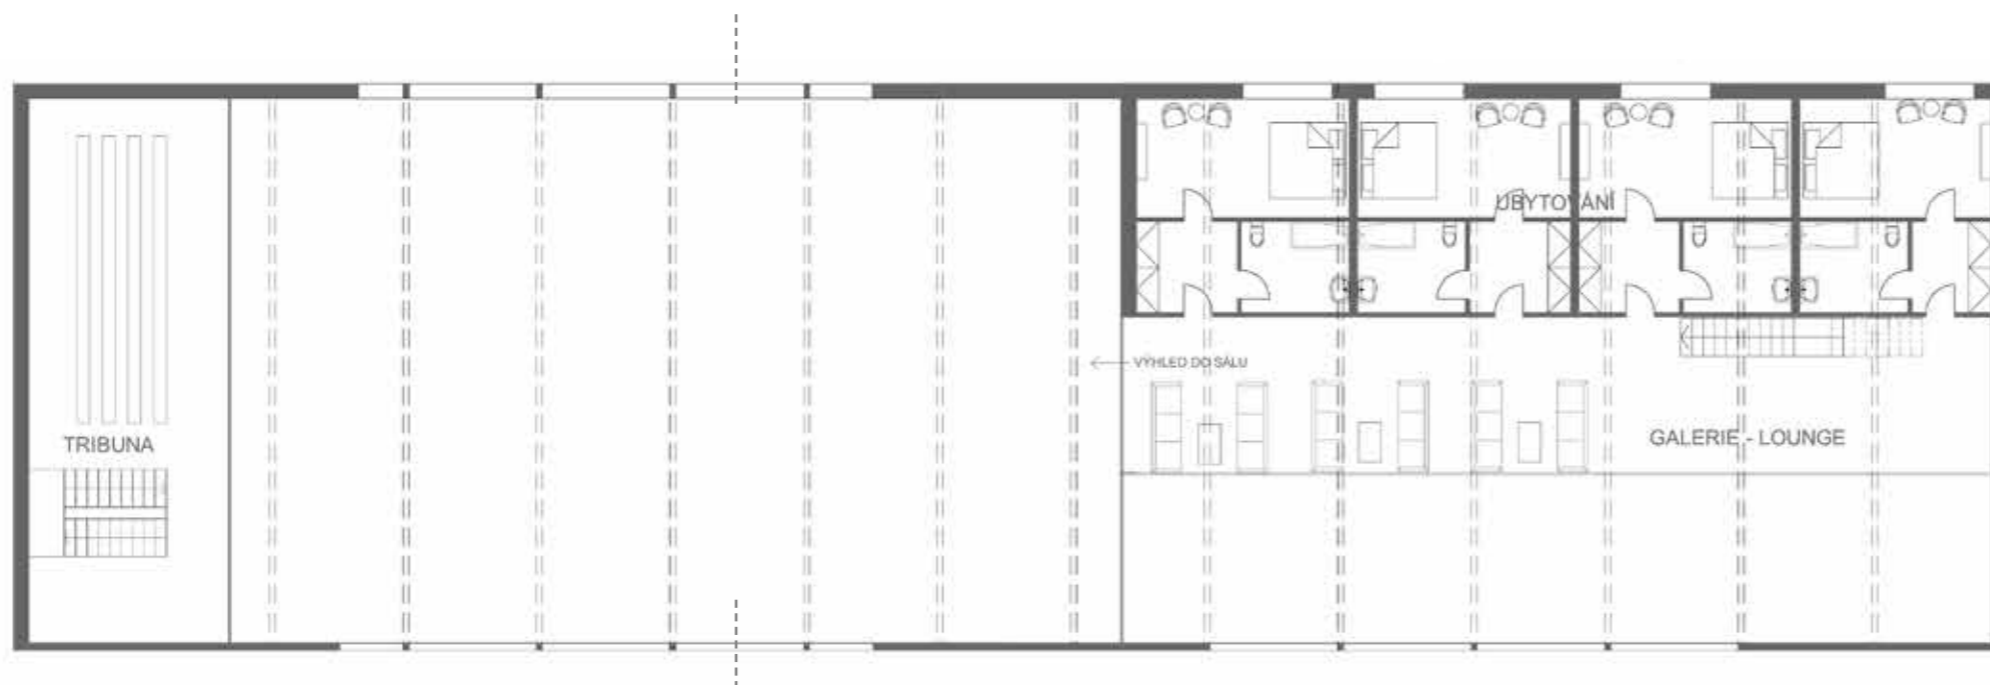

2NP

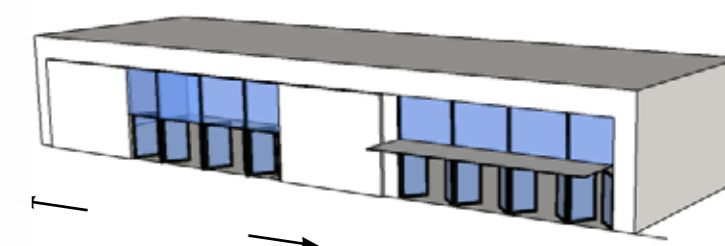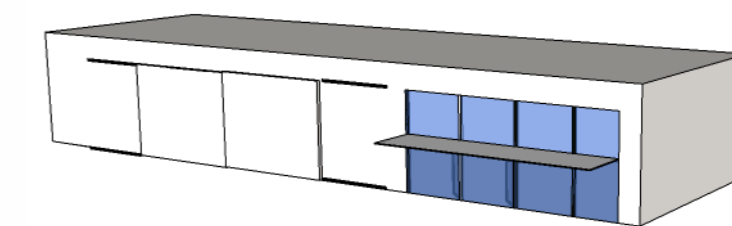


KONCEPČNÍ ŘEŠENÍ DOMU

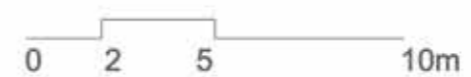






#### **B - školka a škola**

Školka má dvě třídy. Třídy mají zimní zahradu z průsvitného polykarbonátu. Třídy jsou tedy hodně prosvětlené a zároveň se dají celé otevřít do školní zahrady a tím zpříjemnit výuku. Spací část školky se nachází na galerii. Ke školce je připojena třída pro prvňáčky a jídelna, kterou mohou navštěvovat i senioři.

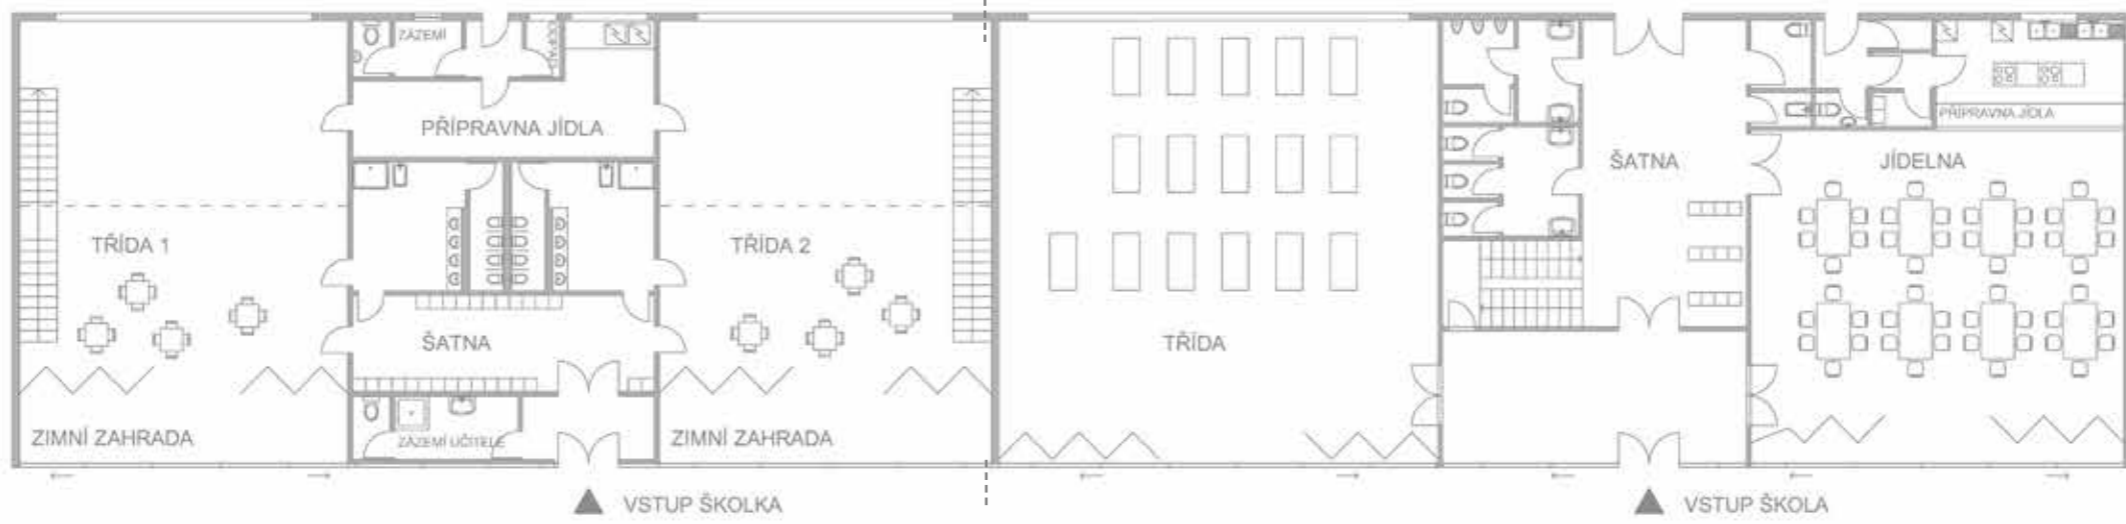

1 NP

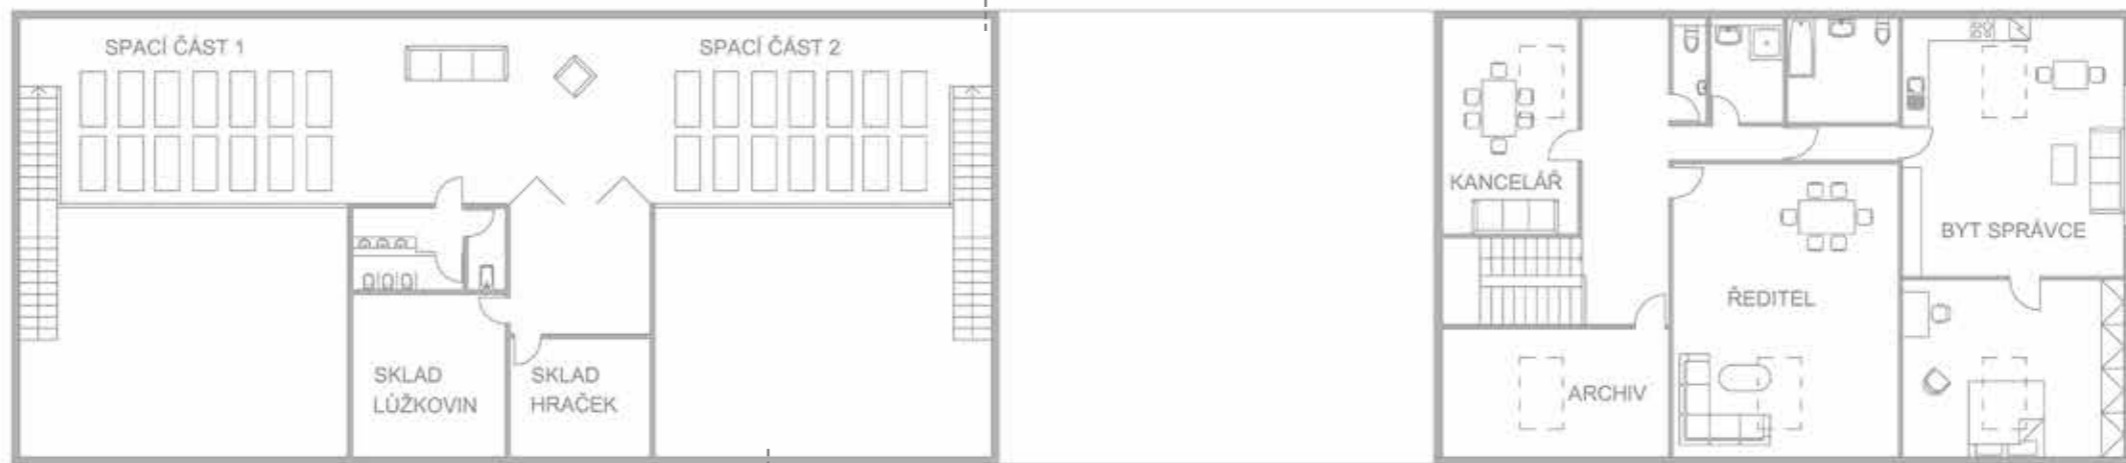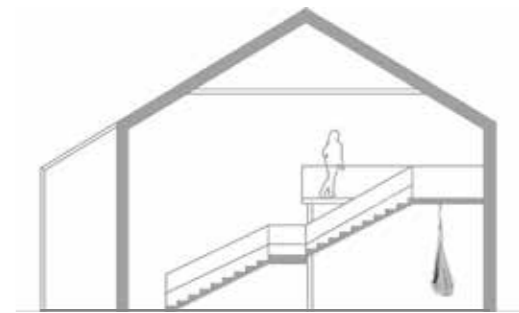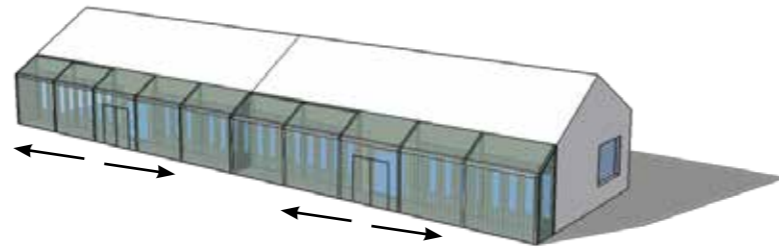

2 NP







**C - Malometrážní domy pro seniory**

Domy jsou navrženy z dřevěných panelů Novatop v kombinaci se sklem / polykarbonátem. Domy jsou navrženy ve dvou variantách, první, dům pro jednu rodinu, má prosklené průčelí. Druhý typ je dvojdům se zimní zahradou, která se dá celá otevřít a zavřít.



## VARIANTA ŘEŠENÍ 1 - DŮM PRO DVĚ RODINY


Do domu se vchází přes zimní zahradu, která je z polykarbonátu a vytváří tak, co největší prosvětlení obytné místnosti a zároveň prostor pro setkávání sousedů.

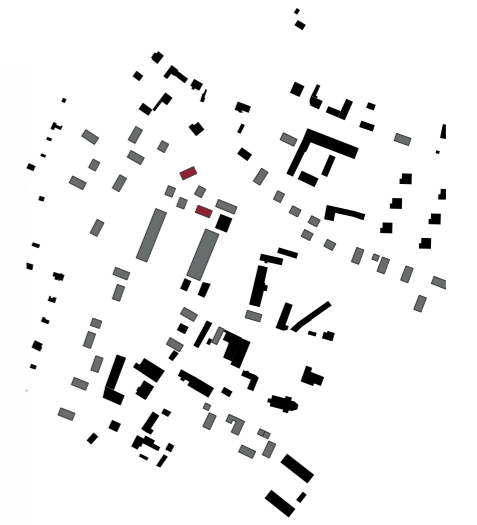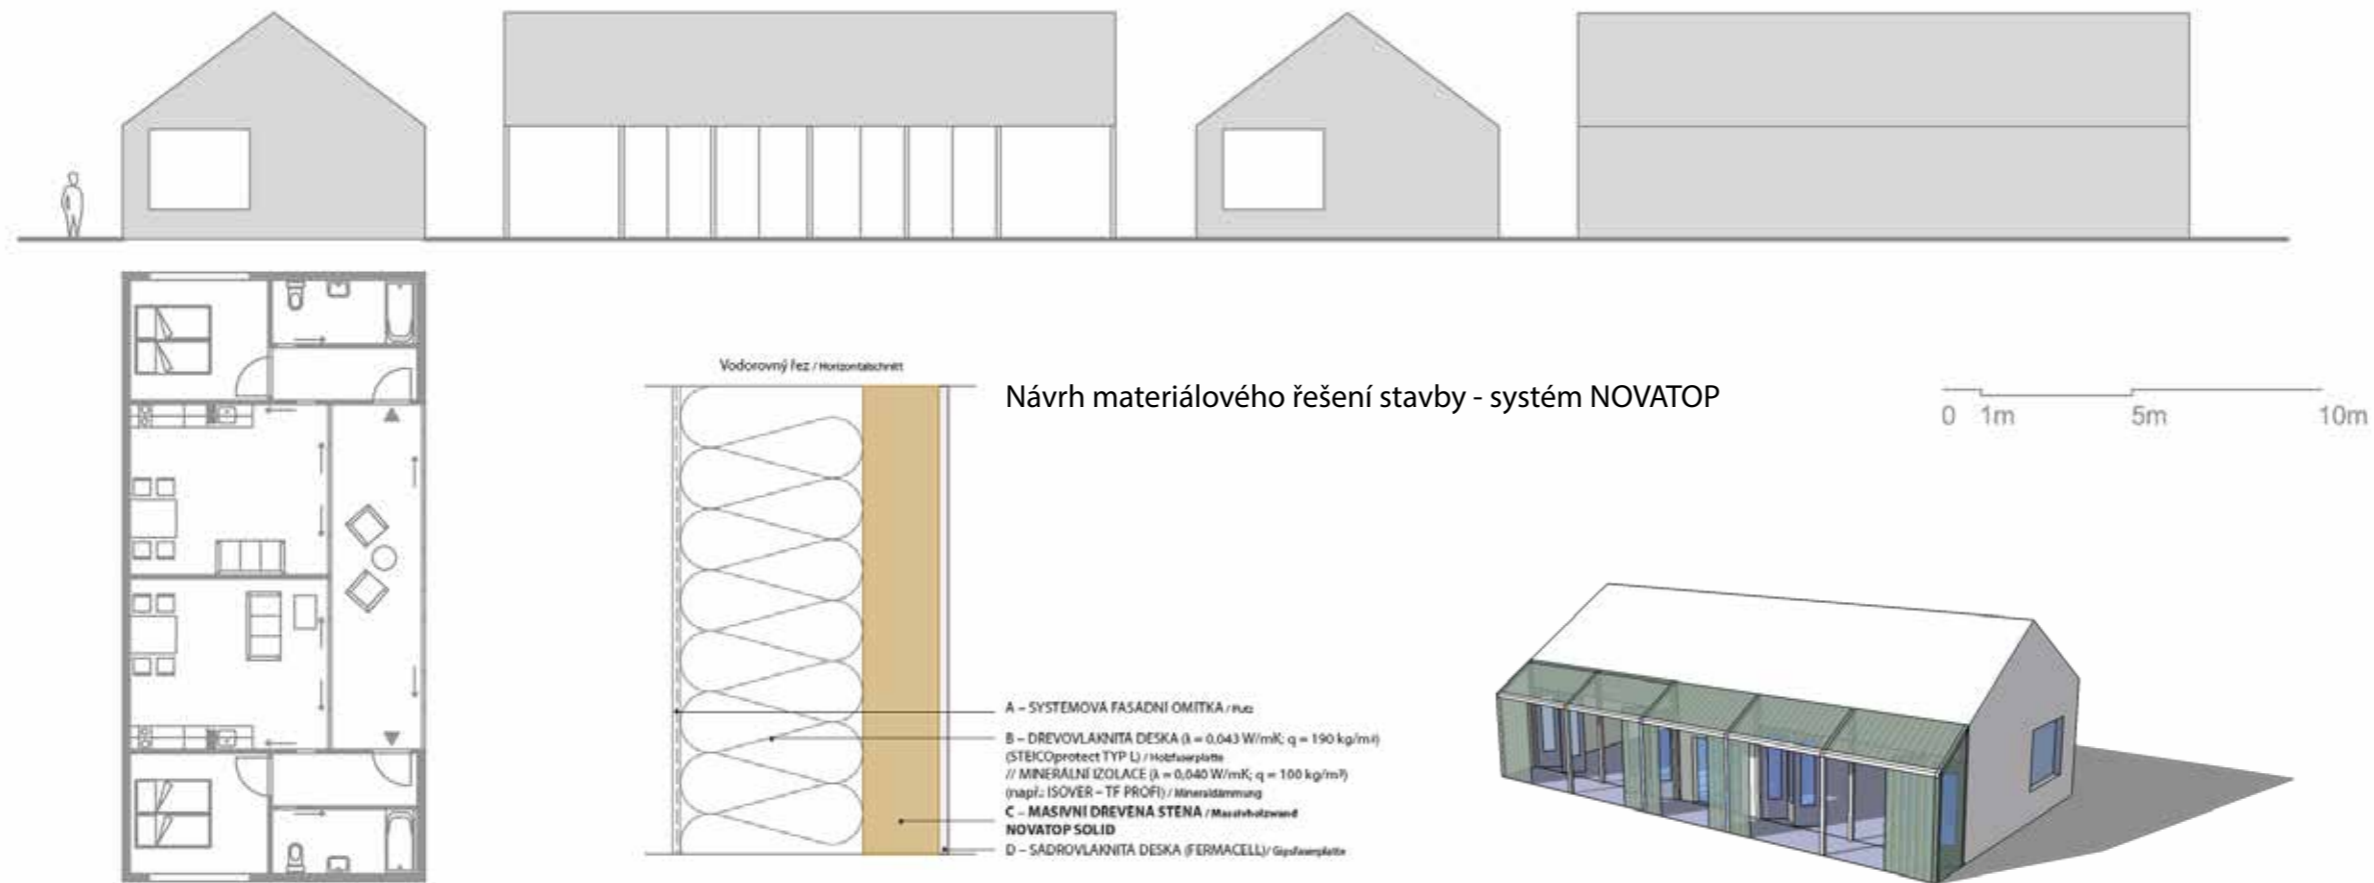



## VARIANTA ŘEŠENÍ 1 - DŮM PRO JEDNU RODINU

Dům má prosklenou čelní stranu a z obytné místnosti kvůli maximálnímu přirozenému prosvětlení místnosti a snadnějšímu vstupu do zahrady.

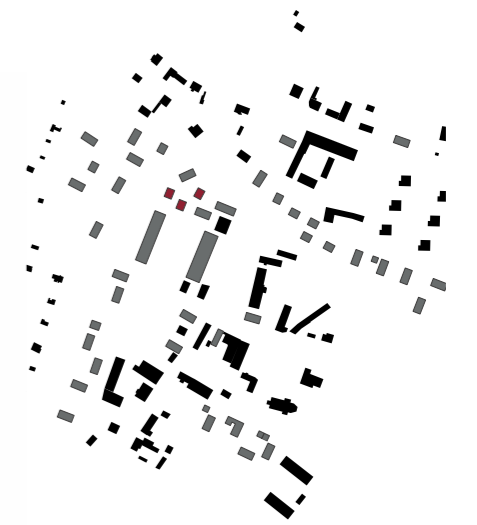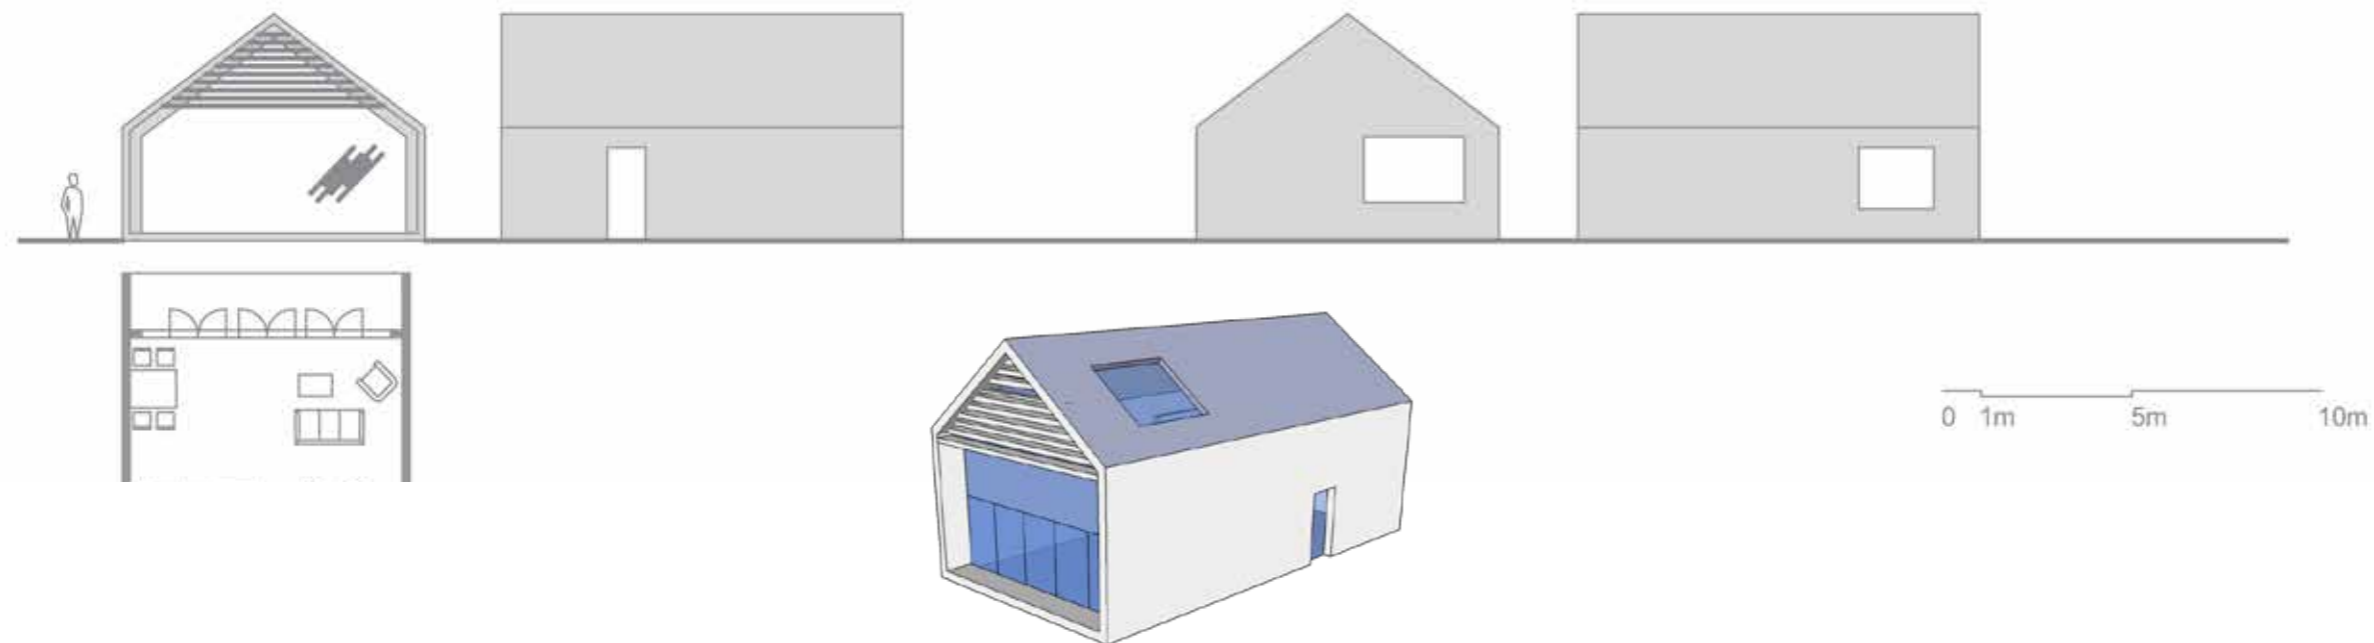


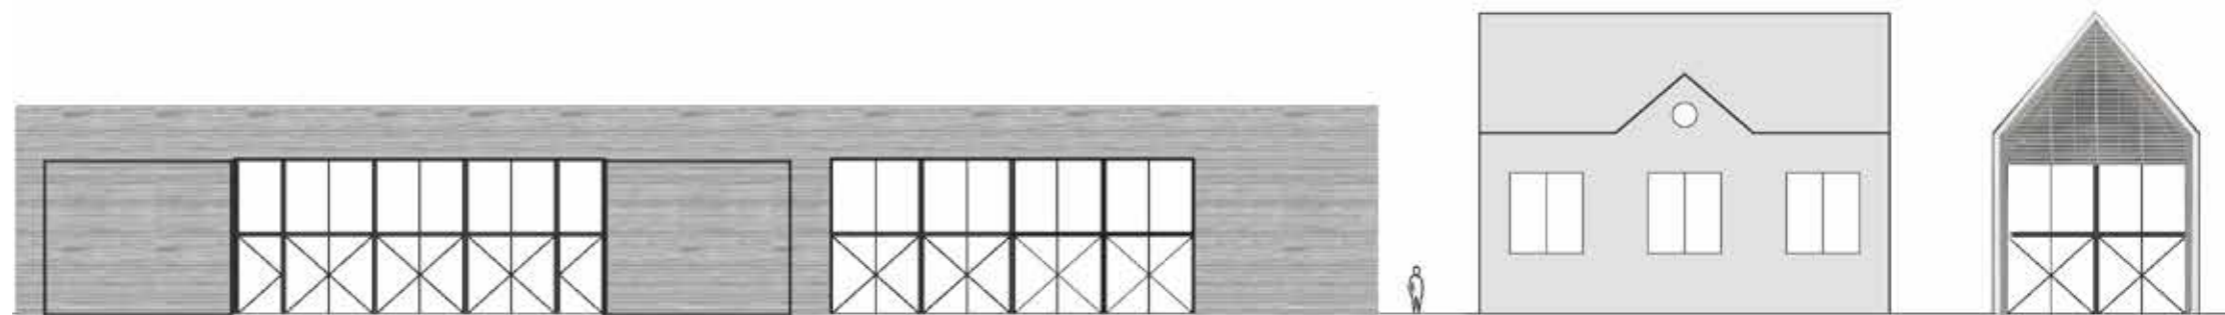

Celkový pohled na domy v ulici na návsi

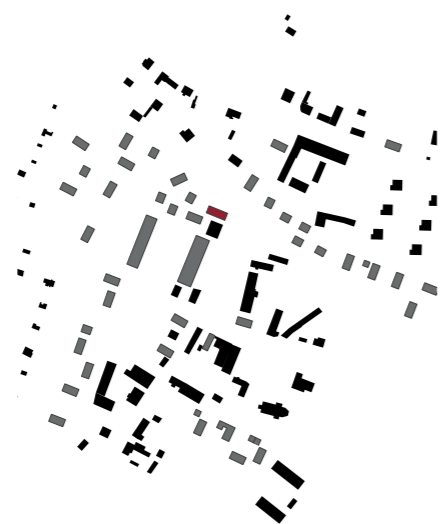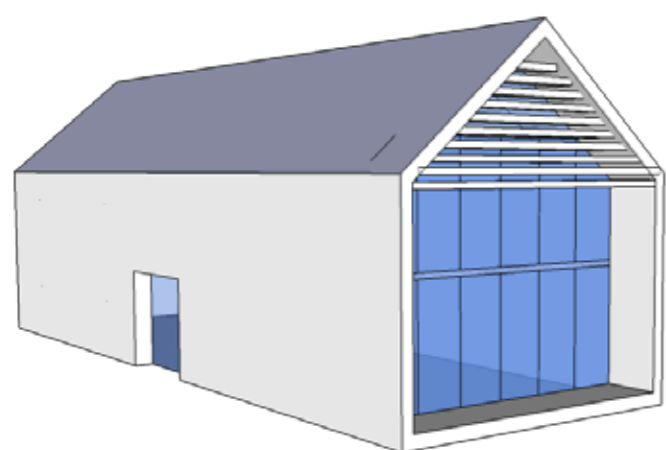

1 NP

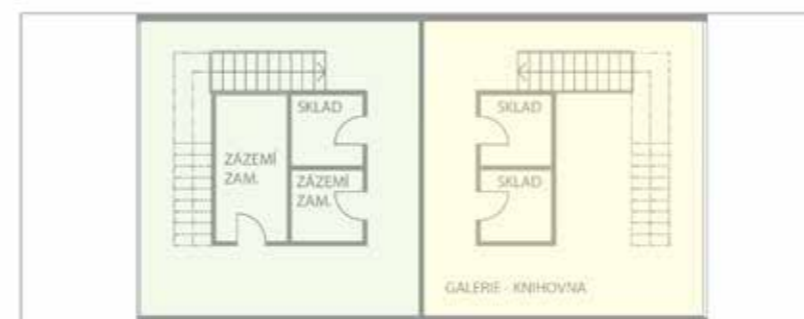

2 NP



**D - Trojdům**

Dům je složen ze tří částí.

Dům obsahuje knihovnu, která má vchod z návsi. Dále obsahuje společenskou místnost pro domov seniorů, která má vchod z druhé strany domu orientované do zeleně a ordinaci pro našťevujícího doktora. V druhém podlaží se nachází sklady a zázemí.



1\_VSTUP DO OBYTNÉ ULICE



2\_POHLED NA HŘIŠTĚ  
3\_POHLED NA NÁVES VYSOKÉHO BŘEZNA



Reference a zdroje:

Mapy.cz  
archiweb.cz  
mvrdiv.com  
lokátor.cz

Sídelní kaše, Pavel Hnilička, 2012, ISBN 978-80-7294-592-4  
Tvář venkova, 2010, ISBN 978-80-254-8685-6  
Diplomová práce, Ida Čapounová

Chtěla bych poděkovat mamince a rodině, svým přátelům a všem  
kteří mě po celou dobu mého studia podporovali.  
Dále bych chtěla poděkovat Honzovi Šépkovi a Mirce Tůmové za to,  
že jsou tak skvělí!