




pohledy M 1:200



JIH




ZÁPAD

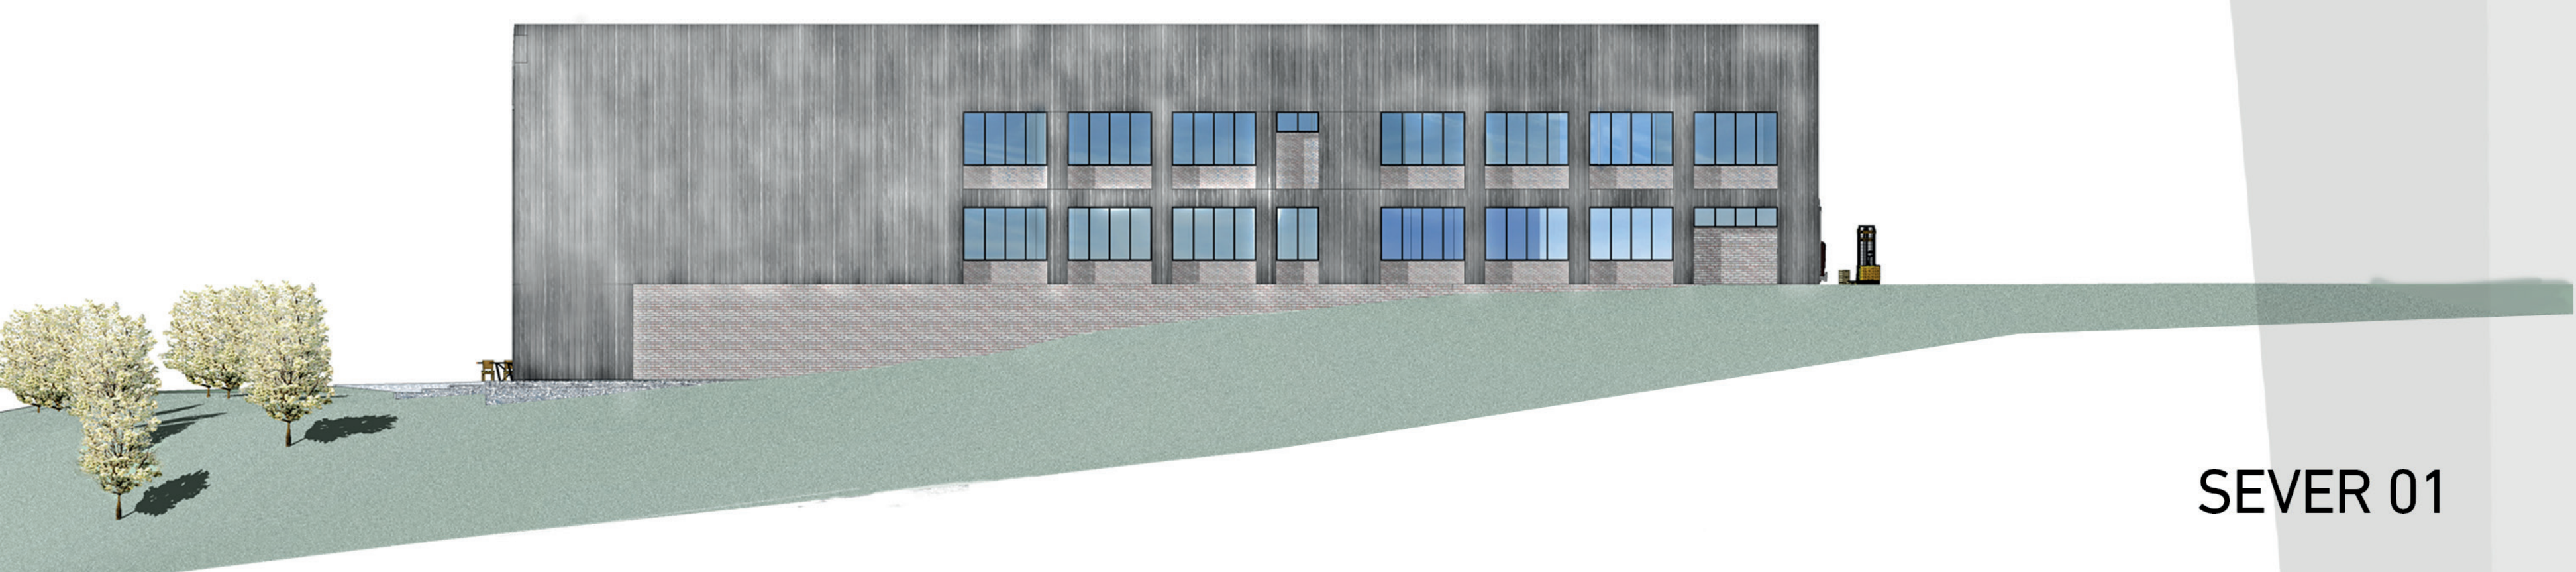


SEVER 01



VÝCHOD

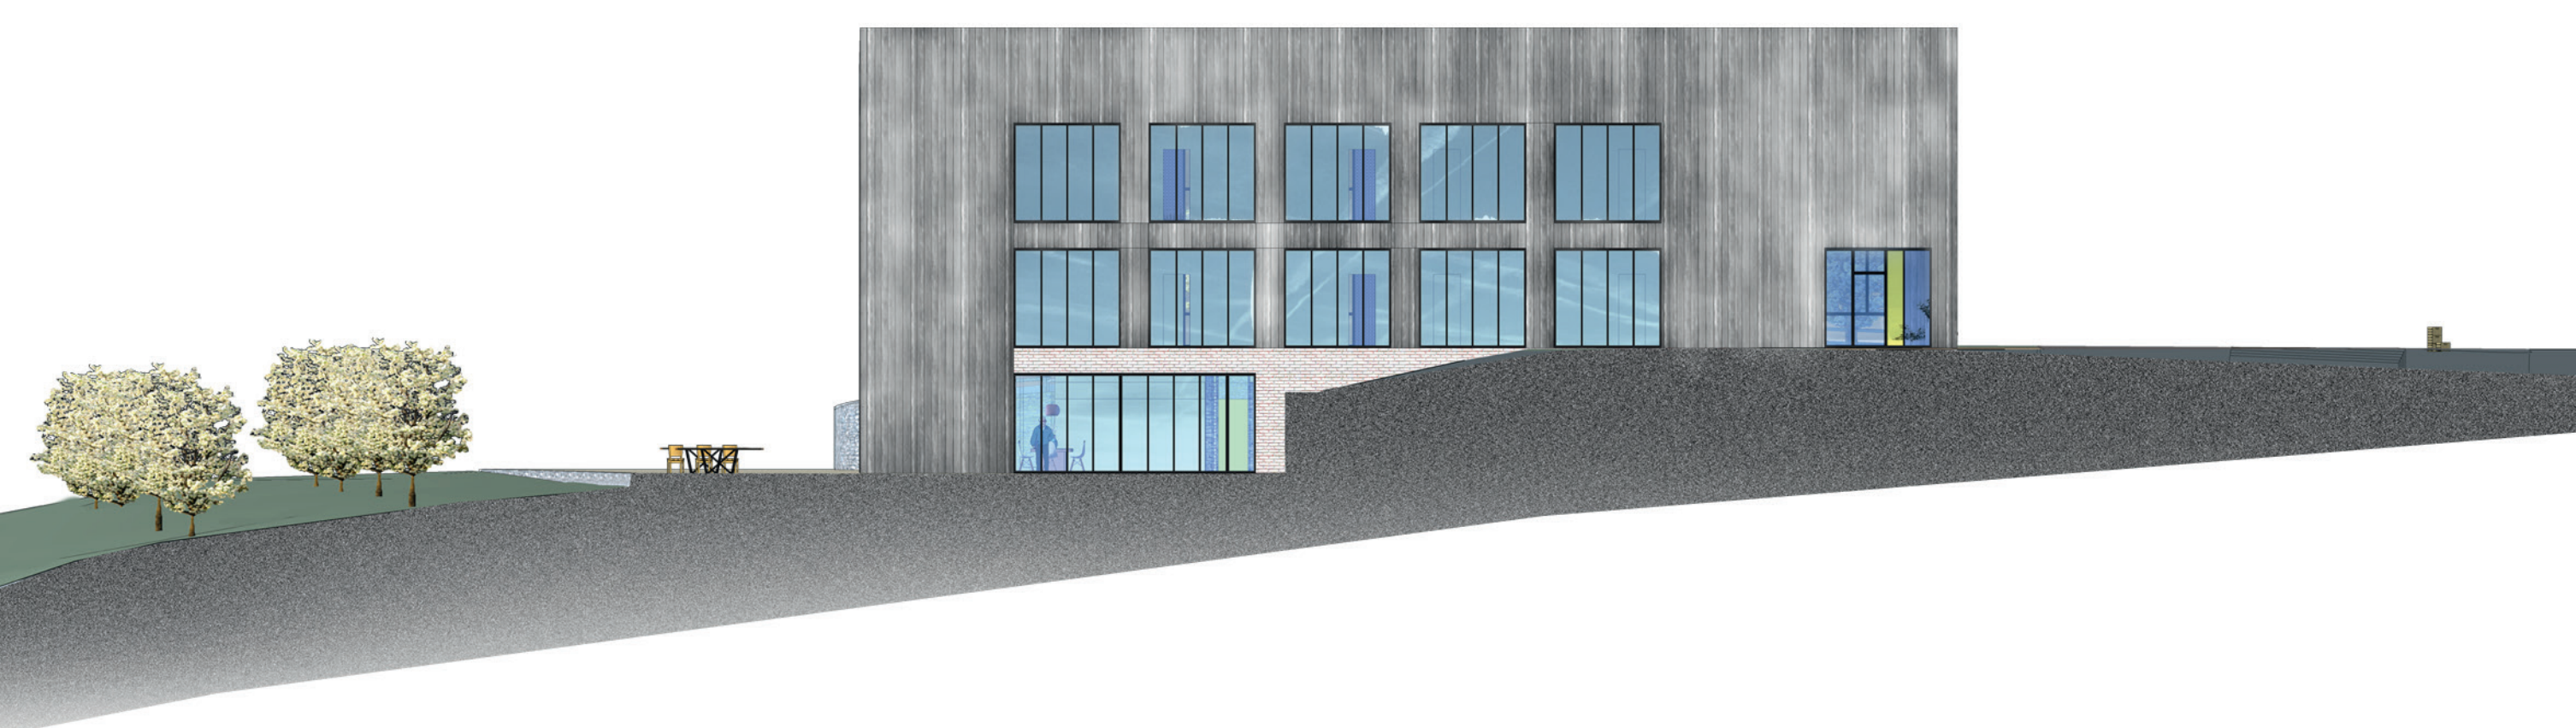

SEVER 02

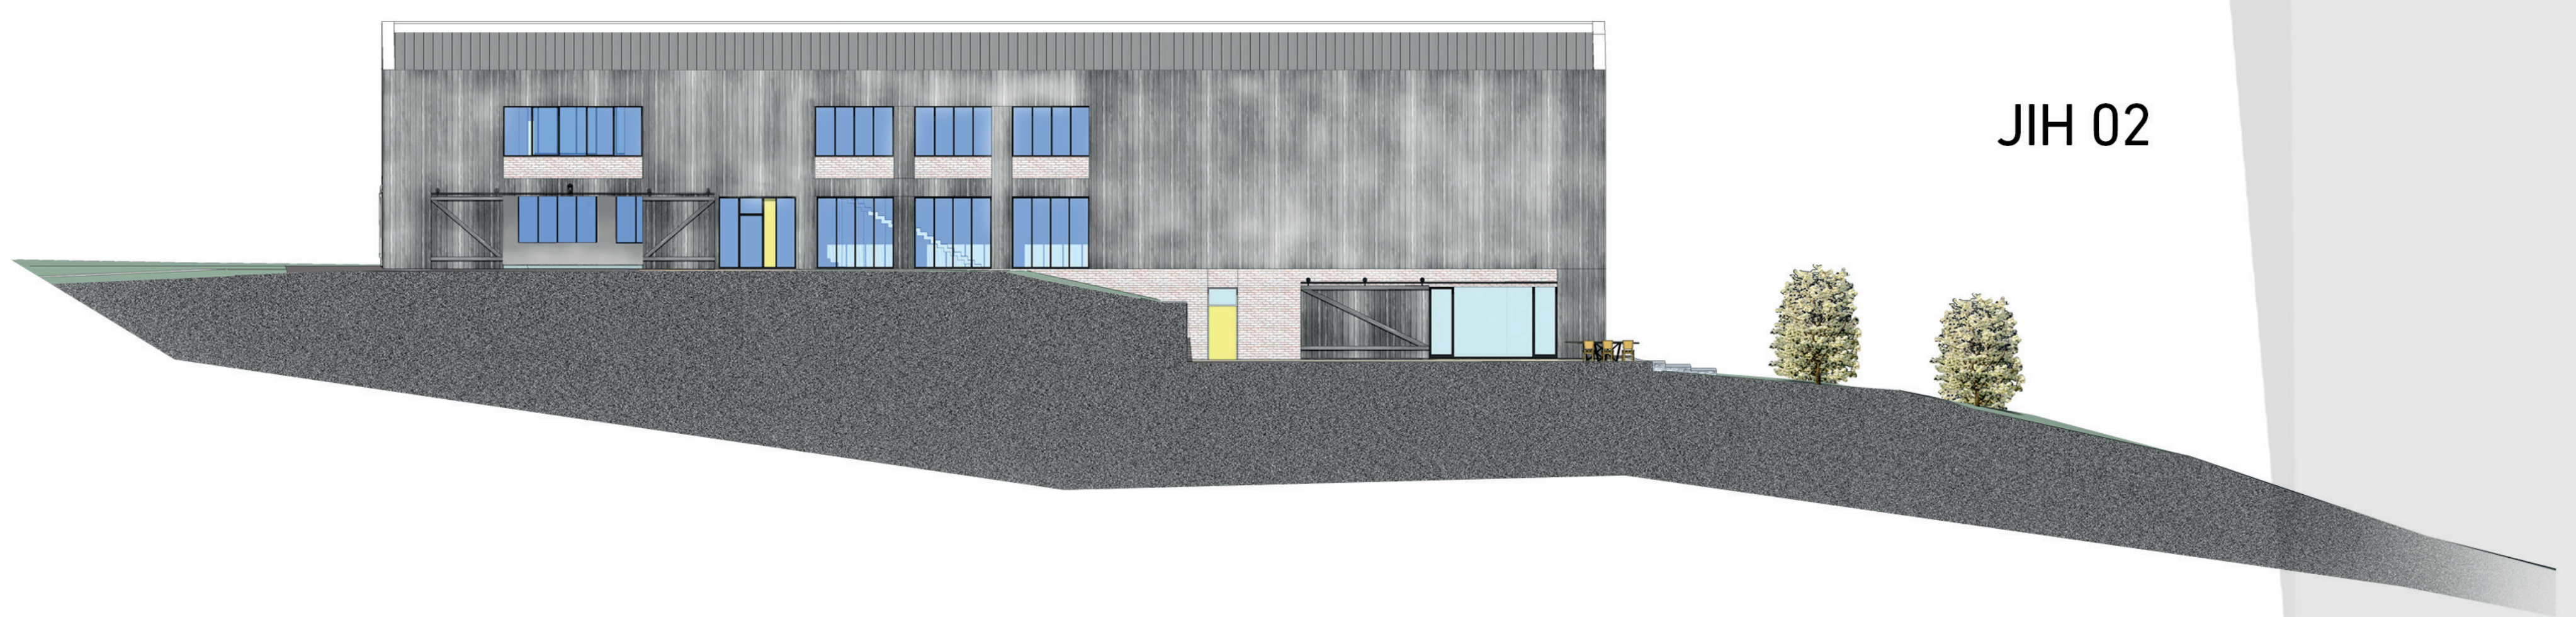

JIH 02

