



ŘEZ B-B'

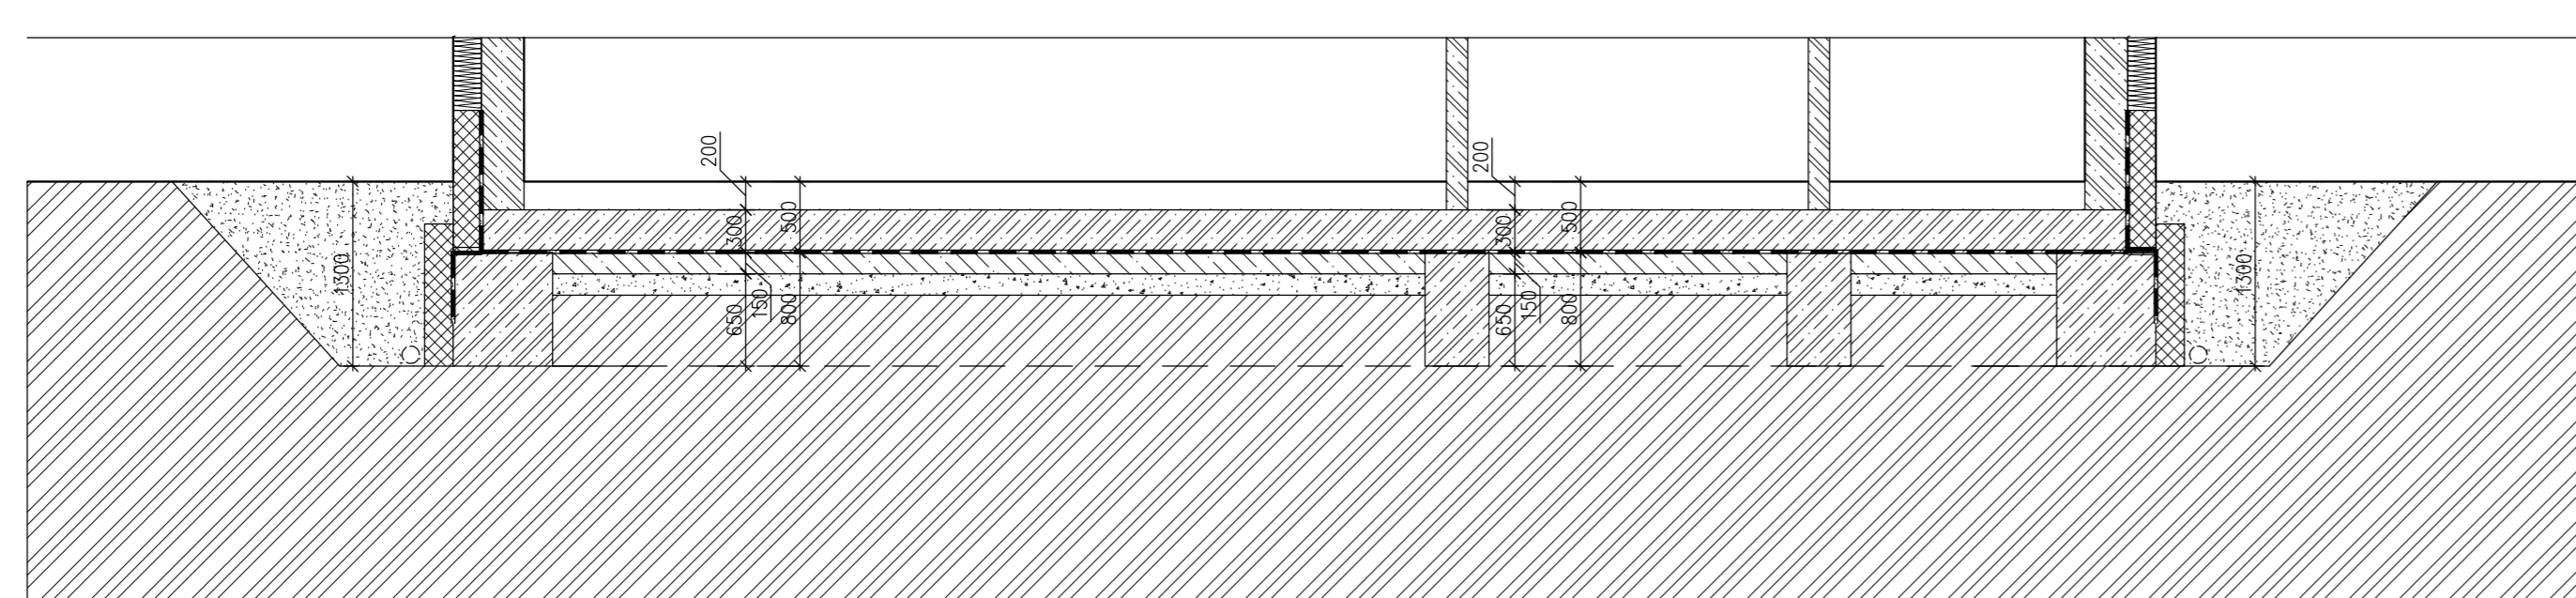

ŘEZ A-A'

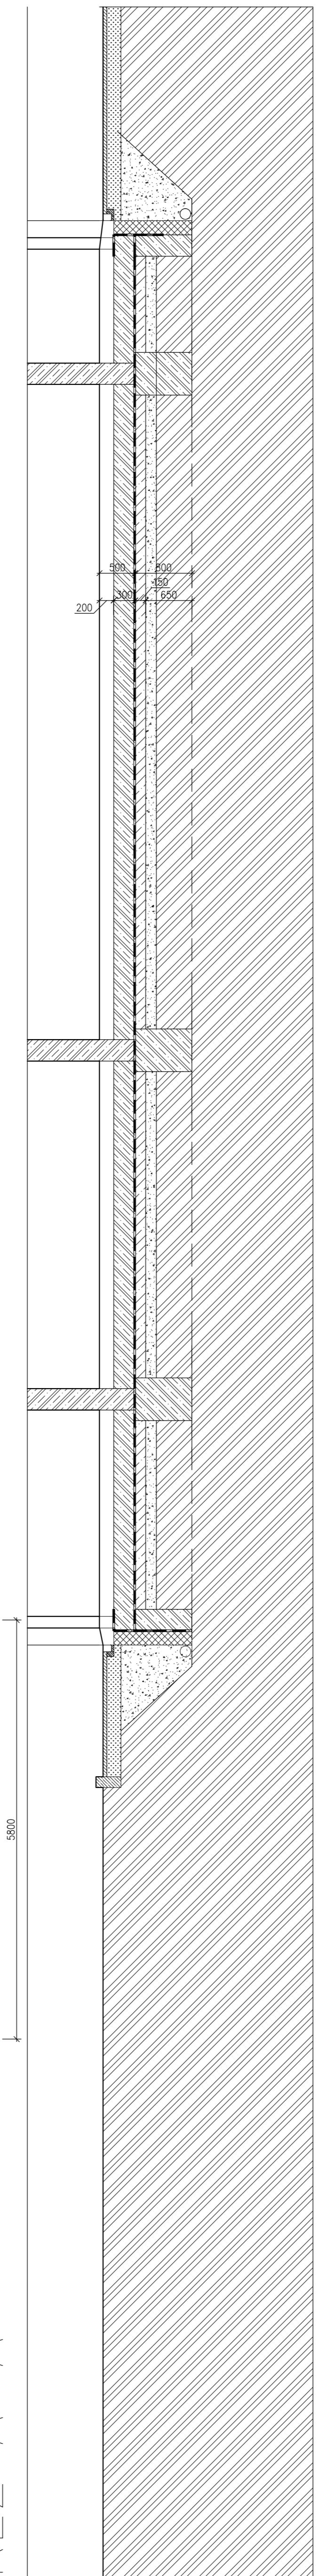

LEGENDA MATERIÁLŮ

- Železobeton (C25/30)
- Prostý beton
- Tepelná izolace XPS
- Hydroizolace
- Hutněný násyp
- Zemina původní



**Mateřská školka a komunitní centrum**

Nový Komárov, Brno

ústav: vedoucí ústavu:  
**15127 Prof. Ing. arch. Ján Stempel**  
 konzultant:  
**Ing. Marek Novotný, Ph.D.**  
 vedoucí práce:  
**Doc. Ing. arch. Miroslav Cikán**

číslo výkresu: vypracoval:  
**F.1.2.1 Karel Schwarz**

obsah výkresu: měřítko: datum:

**ZÁKLADY 1:50 05/2017**