




P1 SKLADBA PODLAHY – CHODBA + SKLADY

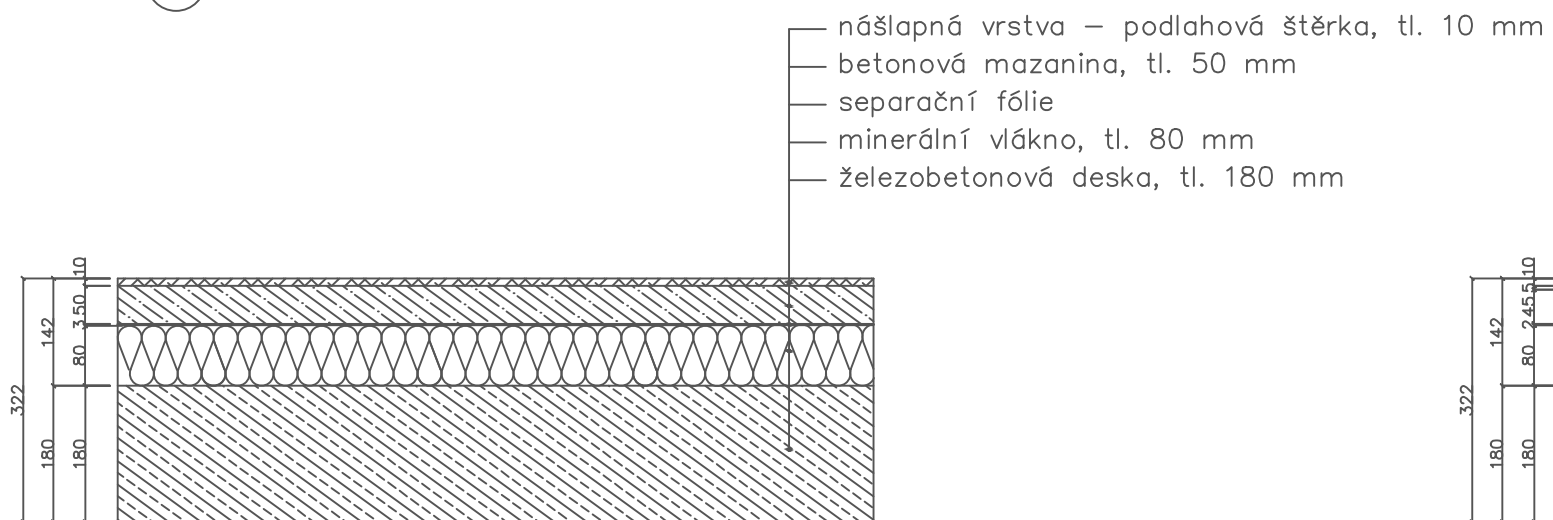


P2 SKLADBA PODLAHY – HYGIENICKÉ ZÁZEMÍ, SAUNA, RELAXAČNÍ MÍSTNOST, ZÁZEMÍ TZB

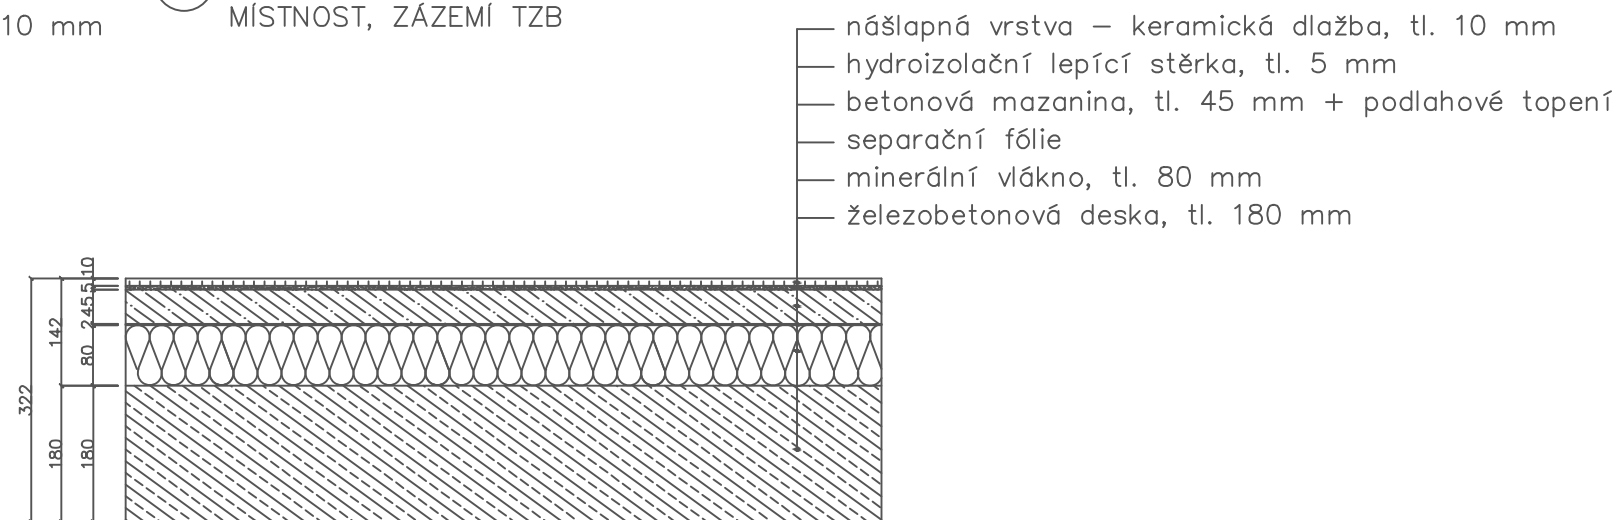


P3 SKLADBA PODLAHY – SPORTOVNÍ HALA

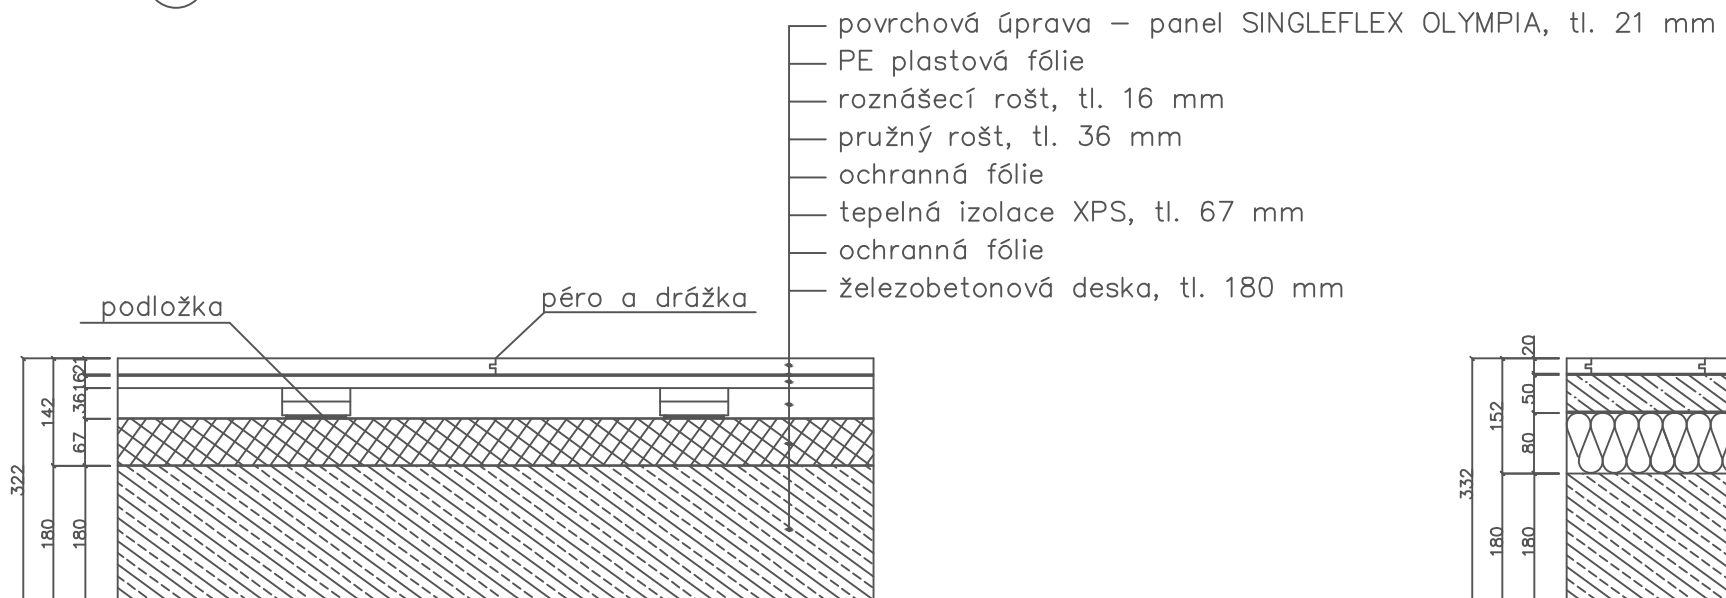

P4 SKLADBA PODLAHY – KAVÁRNA

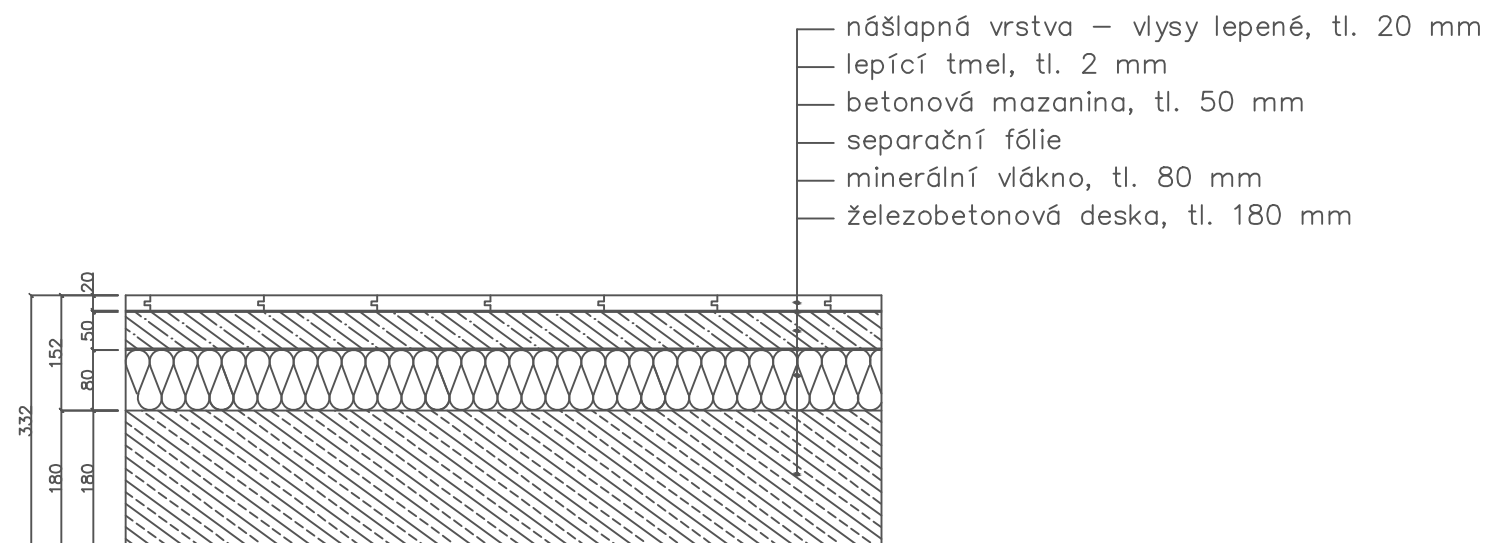

P5 SKLADBA PODLAHY – KABINET TRENÉRA

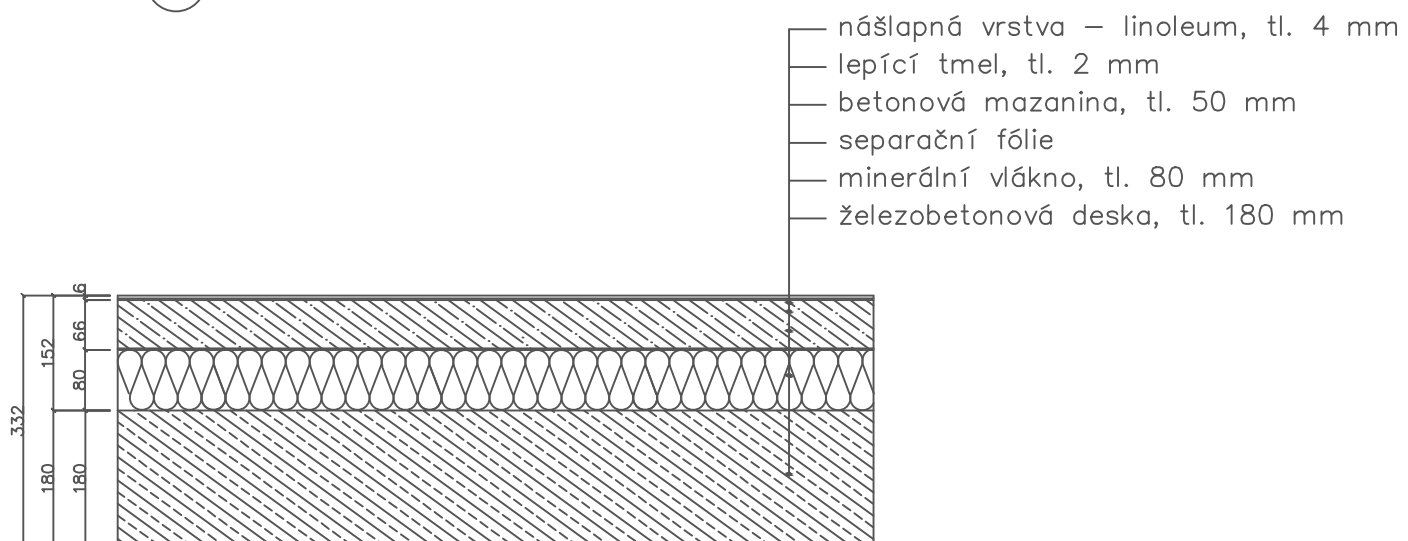

vedoucí projektu:	Ing. arch. Josef Mádr	 <small>FAKULTA ARCHITEKTURY THAKUROVA 7 PRAHA 6</small>
ústav:	Ústav navrhování II	
konzultant:	Ing. Pavel Meloun	
vypracovala:	Tetyana Boychenko	
stavba:	SPORTOVNÍ STŘEDISKO PŘEPYCHY	šk. rok: 2018/2019
část:	D 1.1 B - ARCHITEKTONICKO STAVEBNÍ ŘEŠENÍ	stupeň: BP
obsah:	SKLADBY PODLAH	formát: A3
		měřítko: 1:10
		číslo výkresu: D1.1 B12