



Téma diplomové práce

Cílem návrhové části této diplomové práce bylo navrhnut domov pro seniory, který chce na pozemku v Praze na Vinohradech vybudovat MČ Praha 2.

V původním zadání od městské části a Centra sociálních služeb bylo uvedeno, že dům by měl sloužit pouze nesoběstačným, částečně nebo zcela imobilním lidem seniorského věku a dále dospělým s těžším stupněm demence.

Vzhledem k velikosti a umístění vybraného pozemku jsem zvolila variantu, kdy objekt nebude sloužit pouze pro ubytování nesoběstačných, ale bude nabízet širší škálu využití. Mým cílem bylo navrhnut polozavřavený blok s živým parterem a zeleným vnitroblokom určený pro rezidenty i veřejnost.

Urbanistický koncept

Pocho pozemku je na rozhraní dvou městských částí Žižkov a Vinohrady. Navzdory typické blokové zástavbě této městské části se na řešeném území nachází rozvolněný typ zástavby, která přiléhá k Riegrovým sadům. Na sever od pozemku probíhá výstavba rozrůstajících se bytových a kancelářských domů. Jižně od parcele se nachází solitérní vilové domy a západně Hlavní nádraží.

Tato nejasně definovaná struktura zástavby mě přiměla navážat na typ zástavby Vinohrad a Žižkova a dotvořit tím pomyslný trojúhelník v území. Bloková struktura s atřílem poskytuje seniorům ideální podmínky. Ve vnitrobloku mohou navázat kontakty s okolím, ale zároveň mít pocit bezpečí a soukromí.

Hmota objektu navzuje tvarově a pravoúhle na již vzniklou zástavbu bytových vilových domů a dotváří tím exponovanou panoramu od Hlavního

nádraží co nejprostří formou. Pro lepší integraci do lokality a oživení místa jsem jako funkce partneru zvolila kadeřnictví, dvoupatrovou literární kavárnou s dětským koutkem, restauraci, obchod a denní stacionář.

Architektonické řešení

Kompaktnější hmota objektu ustupuje výhledům a je ve třech částech snížena. Tím vytváří 3 střešní terasy se zelení, které jsou určeny pouze rezidentům domova. Terasy tak umožňují kontakt s okolím, aniž by bylo nutné opustit objekt. Vzhledem ke sklonu terénu na pozemku je objekt zapuštěn částečně do svahu. Toto uspořádání hmot poskytuje vhodnou variantu pro umístění podzemních garáží, které tak vyrovnávají vnitroblok do jedné výškové úrovně.

Celý objekt lze rozdělit do tří funkčních celků, které jsou však propojené chodbami nebo „podnoží“.

První část je orientována do ulice Italská. Nachází se zde byty se společenským prostorem a možností vstoupit na střešní terasu. Je určena samostatným seniorům i veřejnosti. Tato část má samostatné vstupy z vedlejších ulic.

Druhý celek je koncipován jako domov s pečovatelskou službou. Režim této péče seniorům umožňuje vést aktivní život co nejdéle. Třetí část je určena rezidentům, kteří využijí intenzívní péče sester. Hlavní vstup do dvou posledních částí je veden přes společnou recepcí přístupnou z ulice Španělská.

Konstrukční a materiálové řešení

Architektonický výraz objektu by měl navozovat klidný dojem, pocit stability či bezpečí. Obkladové režné zdivo strukturuje plochy zdi a navazuje na tento typ fasád na vilových domech. Francouzská okna umožňují seniorům co největší výhled a zároveň systém otevírání oken skrz perforovanou fasádu zaručuje bezpečí.




SCHEMATICKÝ ŘEZ ÚZEMÍM



SITUACE 1 : 5000

SITUACE 1 : 5000

Bc. Barbora Langmajerová
ATELIÉR ŠESTÁKOVÁ - DVOŘÁK

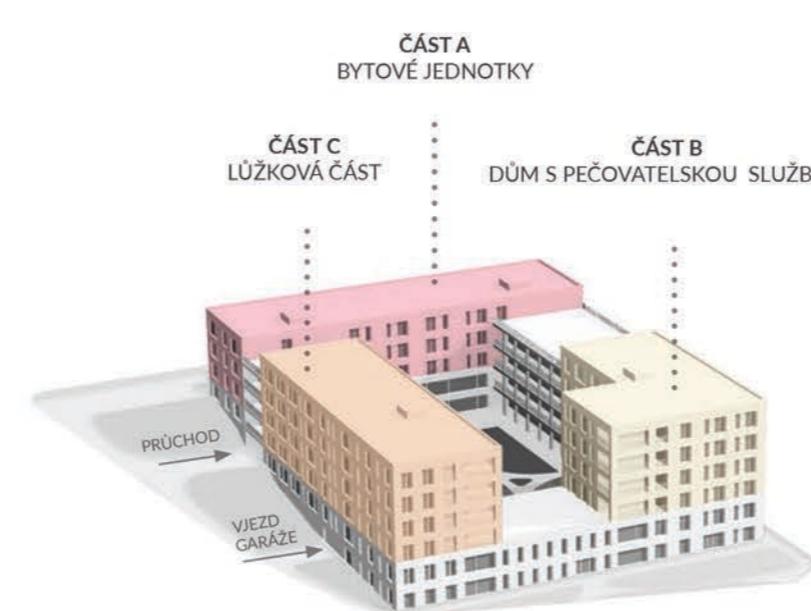


KONCEPT - BLOK SE ZELENÍ A STŘEŠNÍMI TERASAMI

PODLAŽNOST


BYDLENÍ

NÁPLNÍ PARTERU



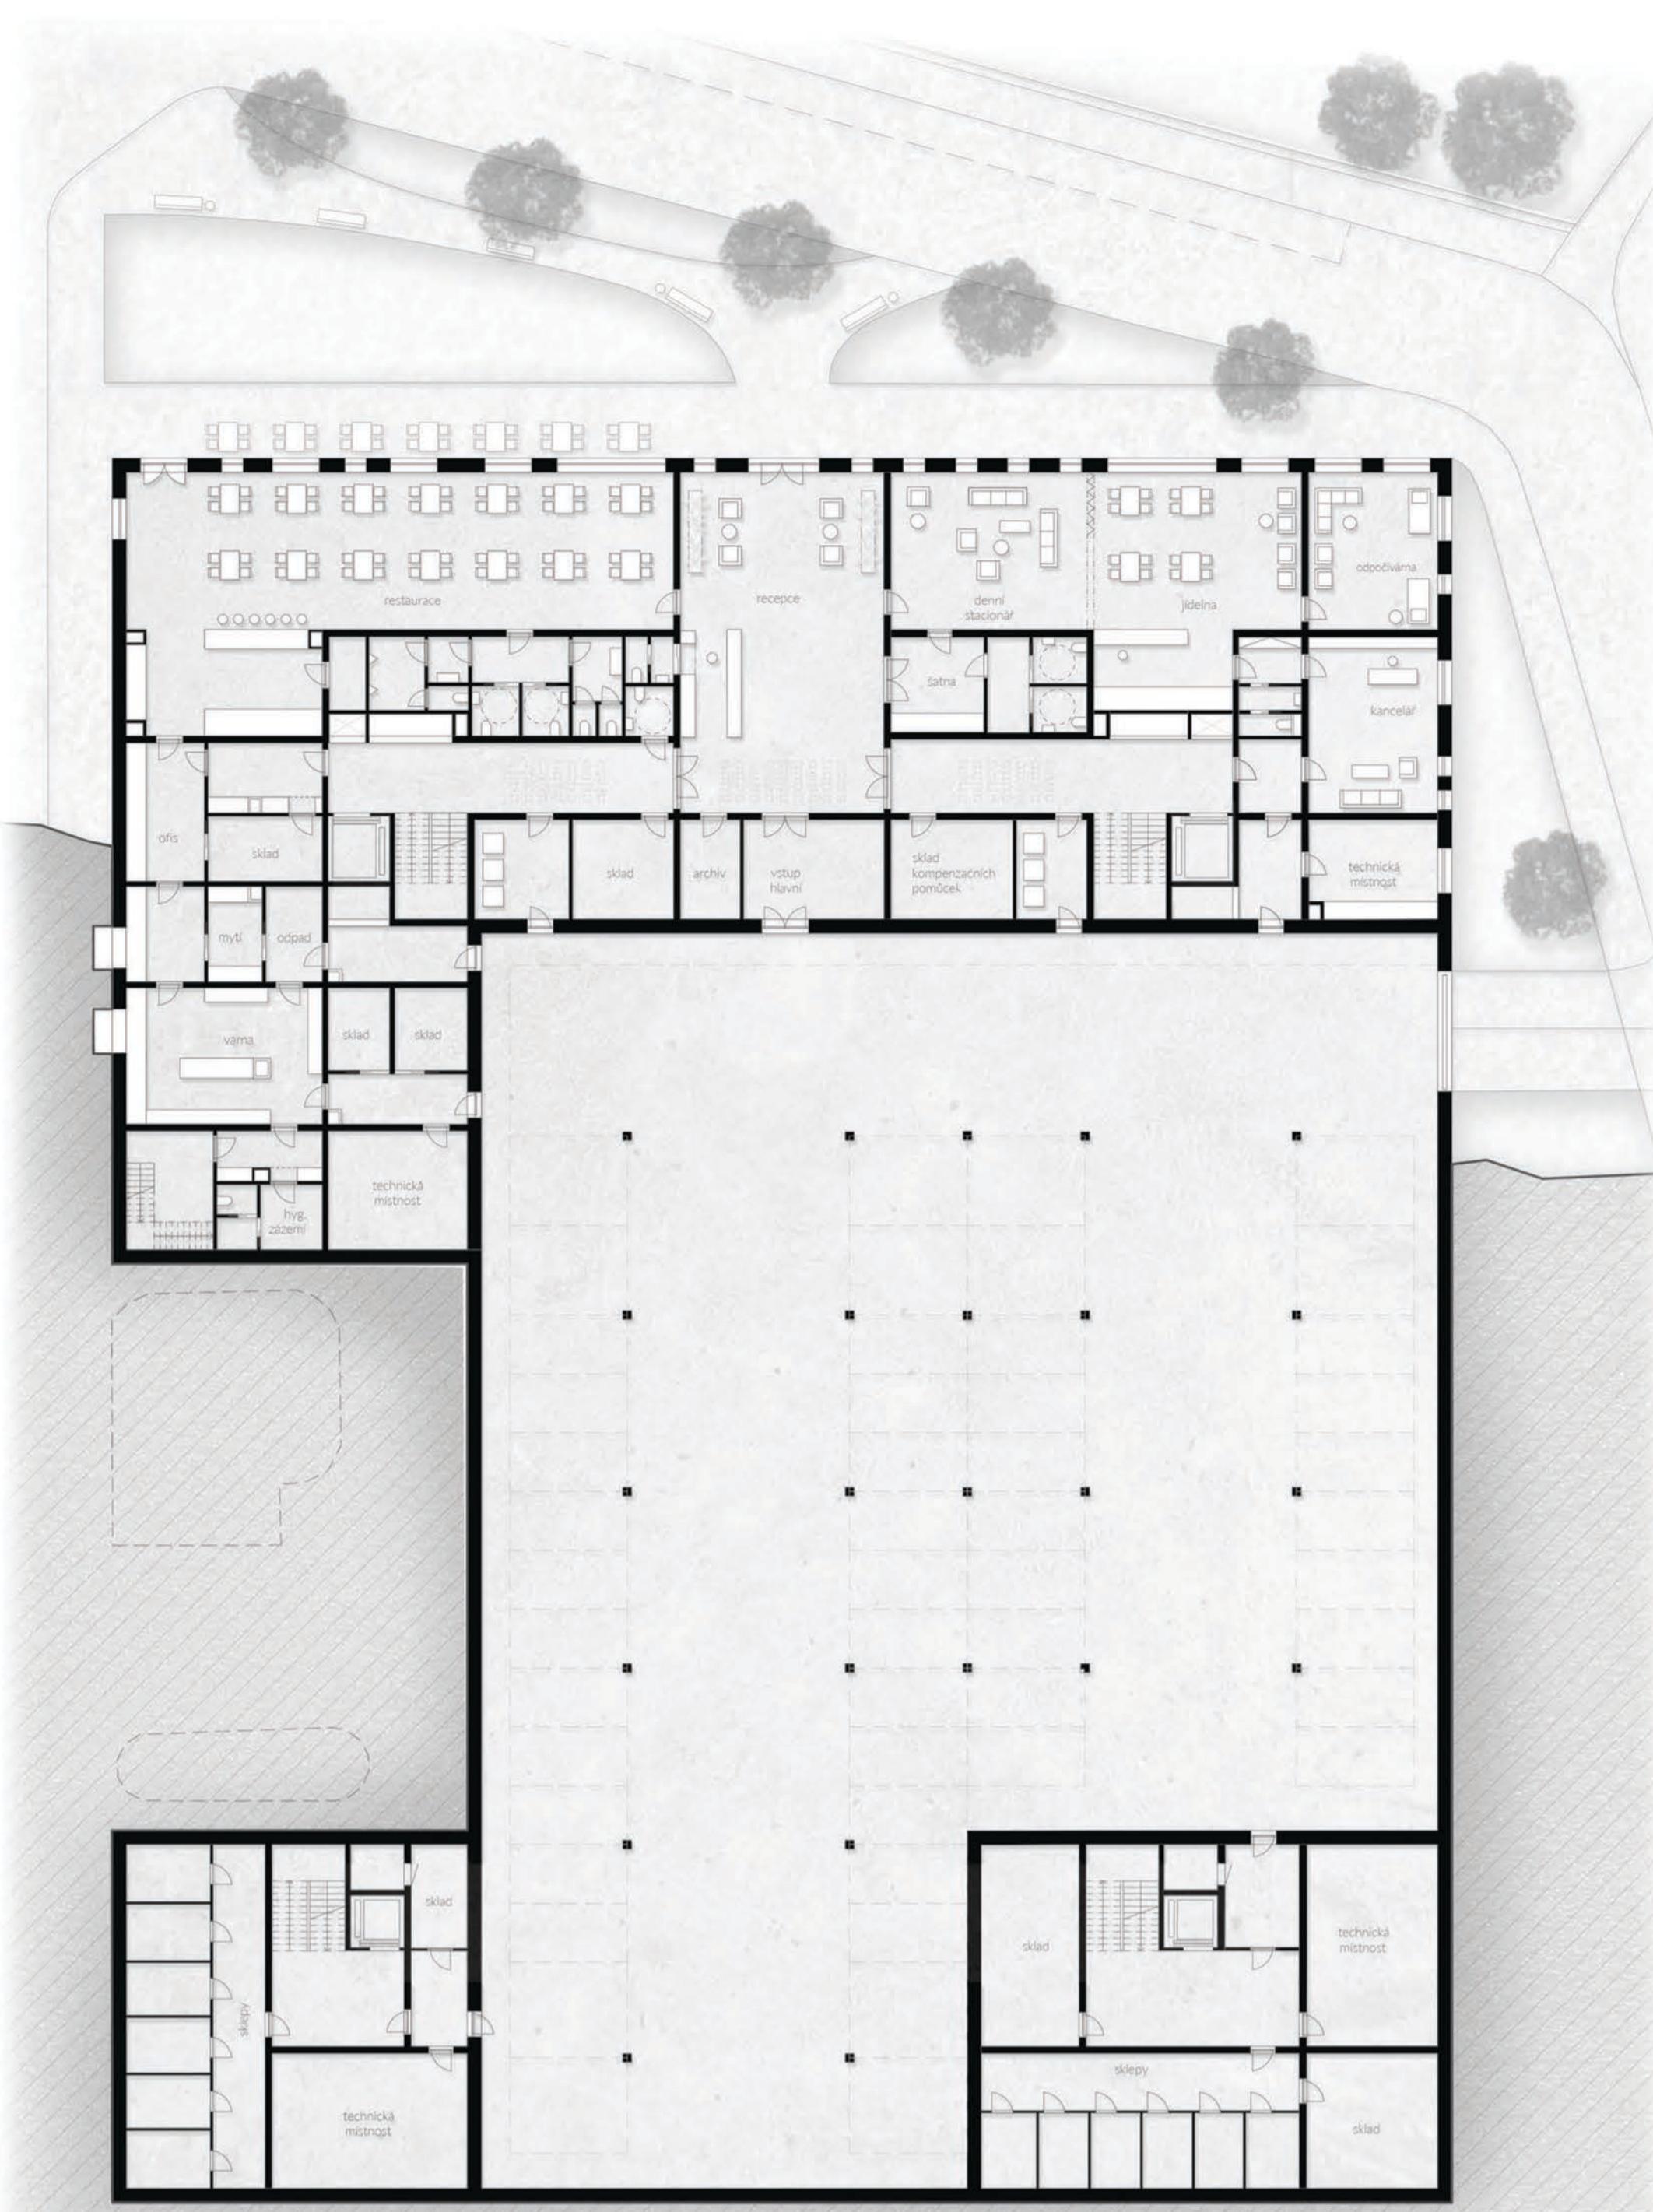

PUDORYS - 2PP 1:250

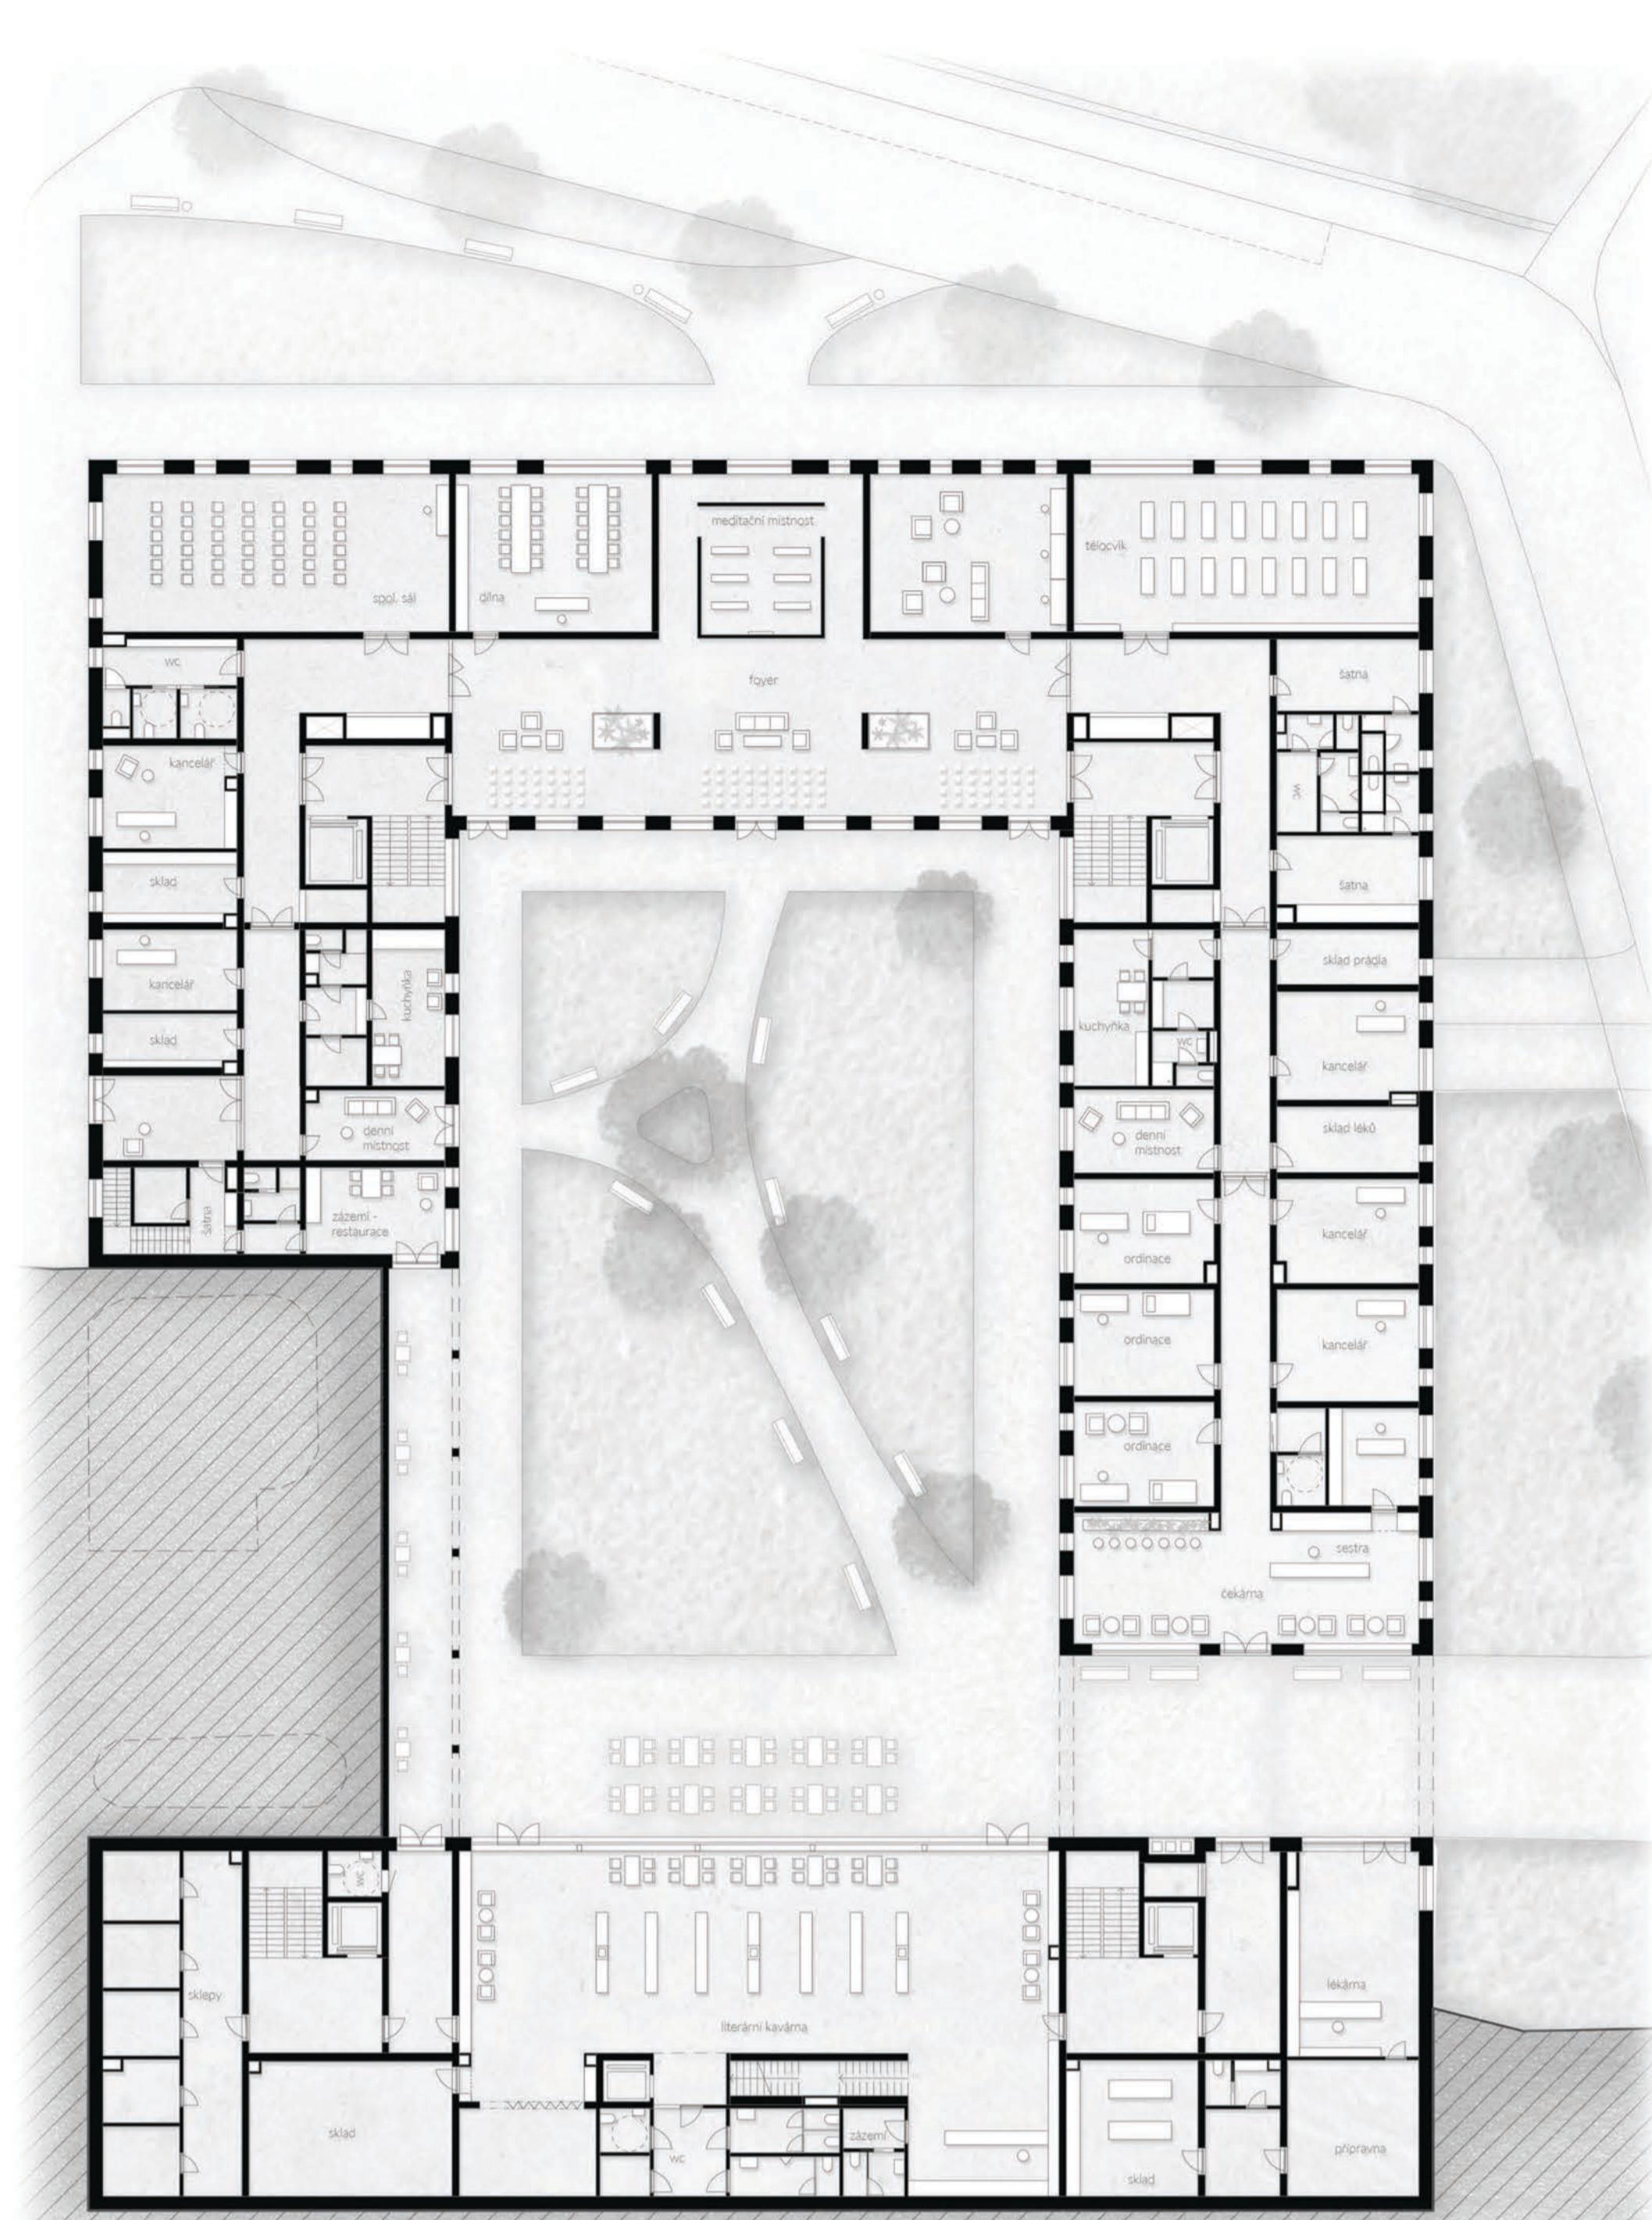

ŘEZ PODĚLNÝ 1:250




ŘEZ PŘÍČNÝ 1:250




ROZVINUTÝ POHLED VÝCHODNÍ - Ulice Italská

DOMOV PRO SENIORY

Bc. Barbora Langmajerová
ATELIÉR ŠESTÁKOVÁ - DVORÁK

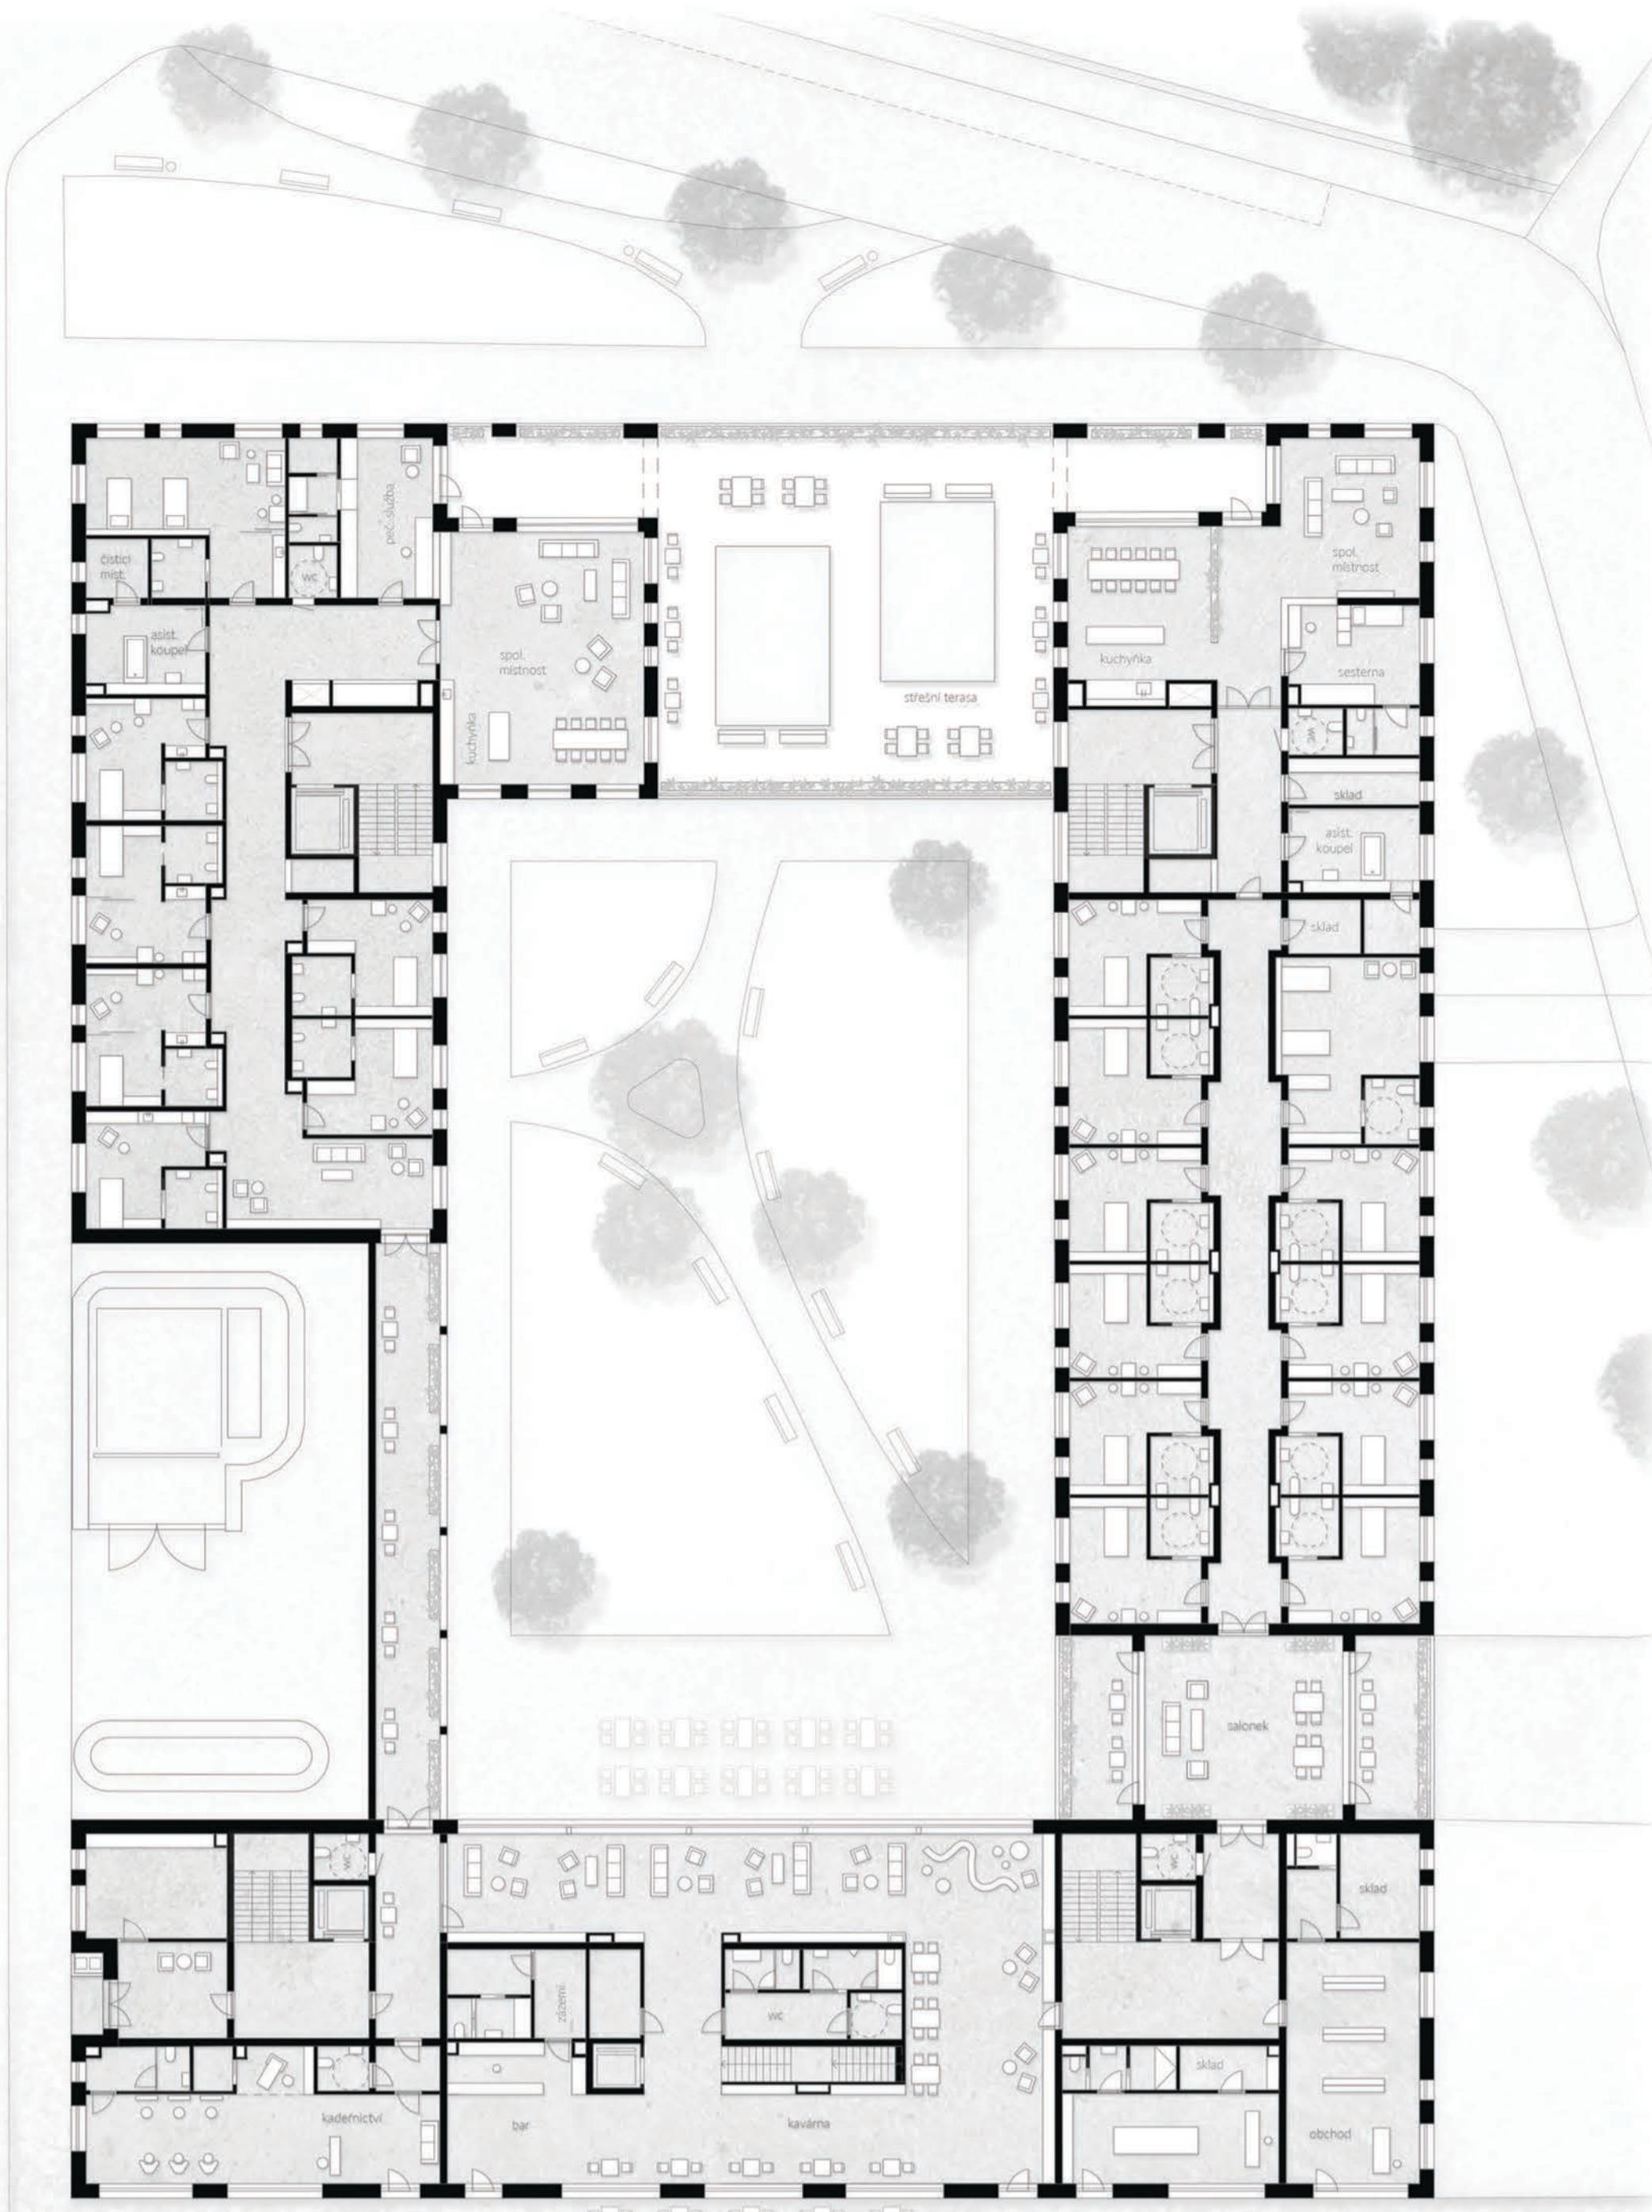

PŮDORYS 1NP 1:250

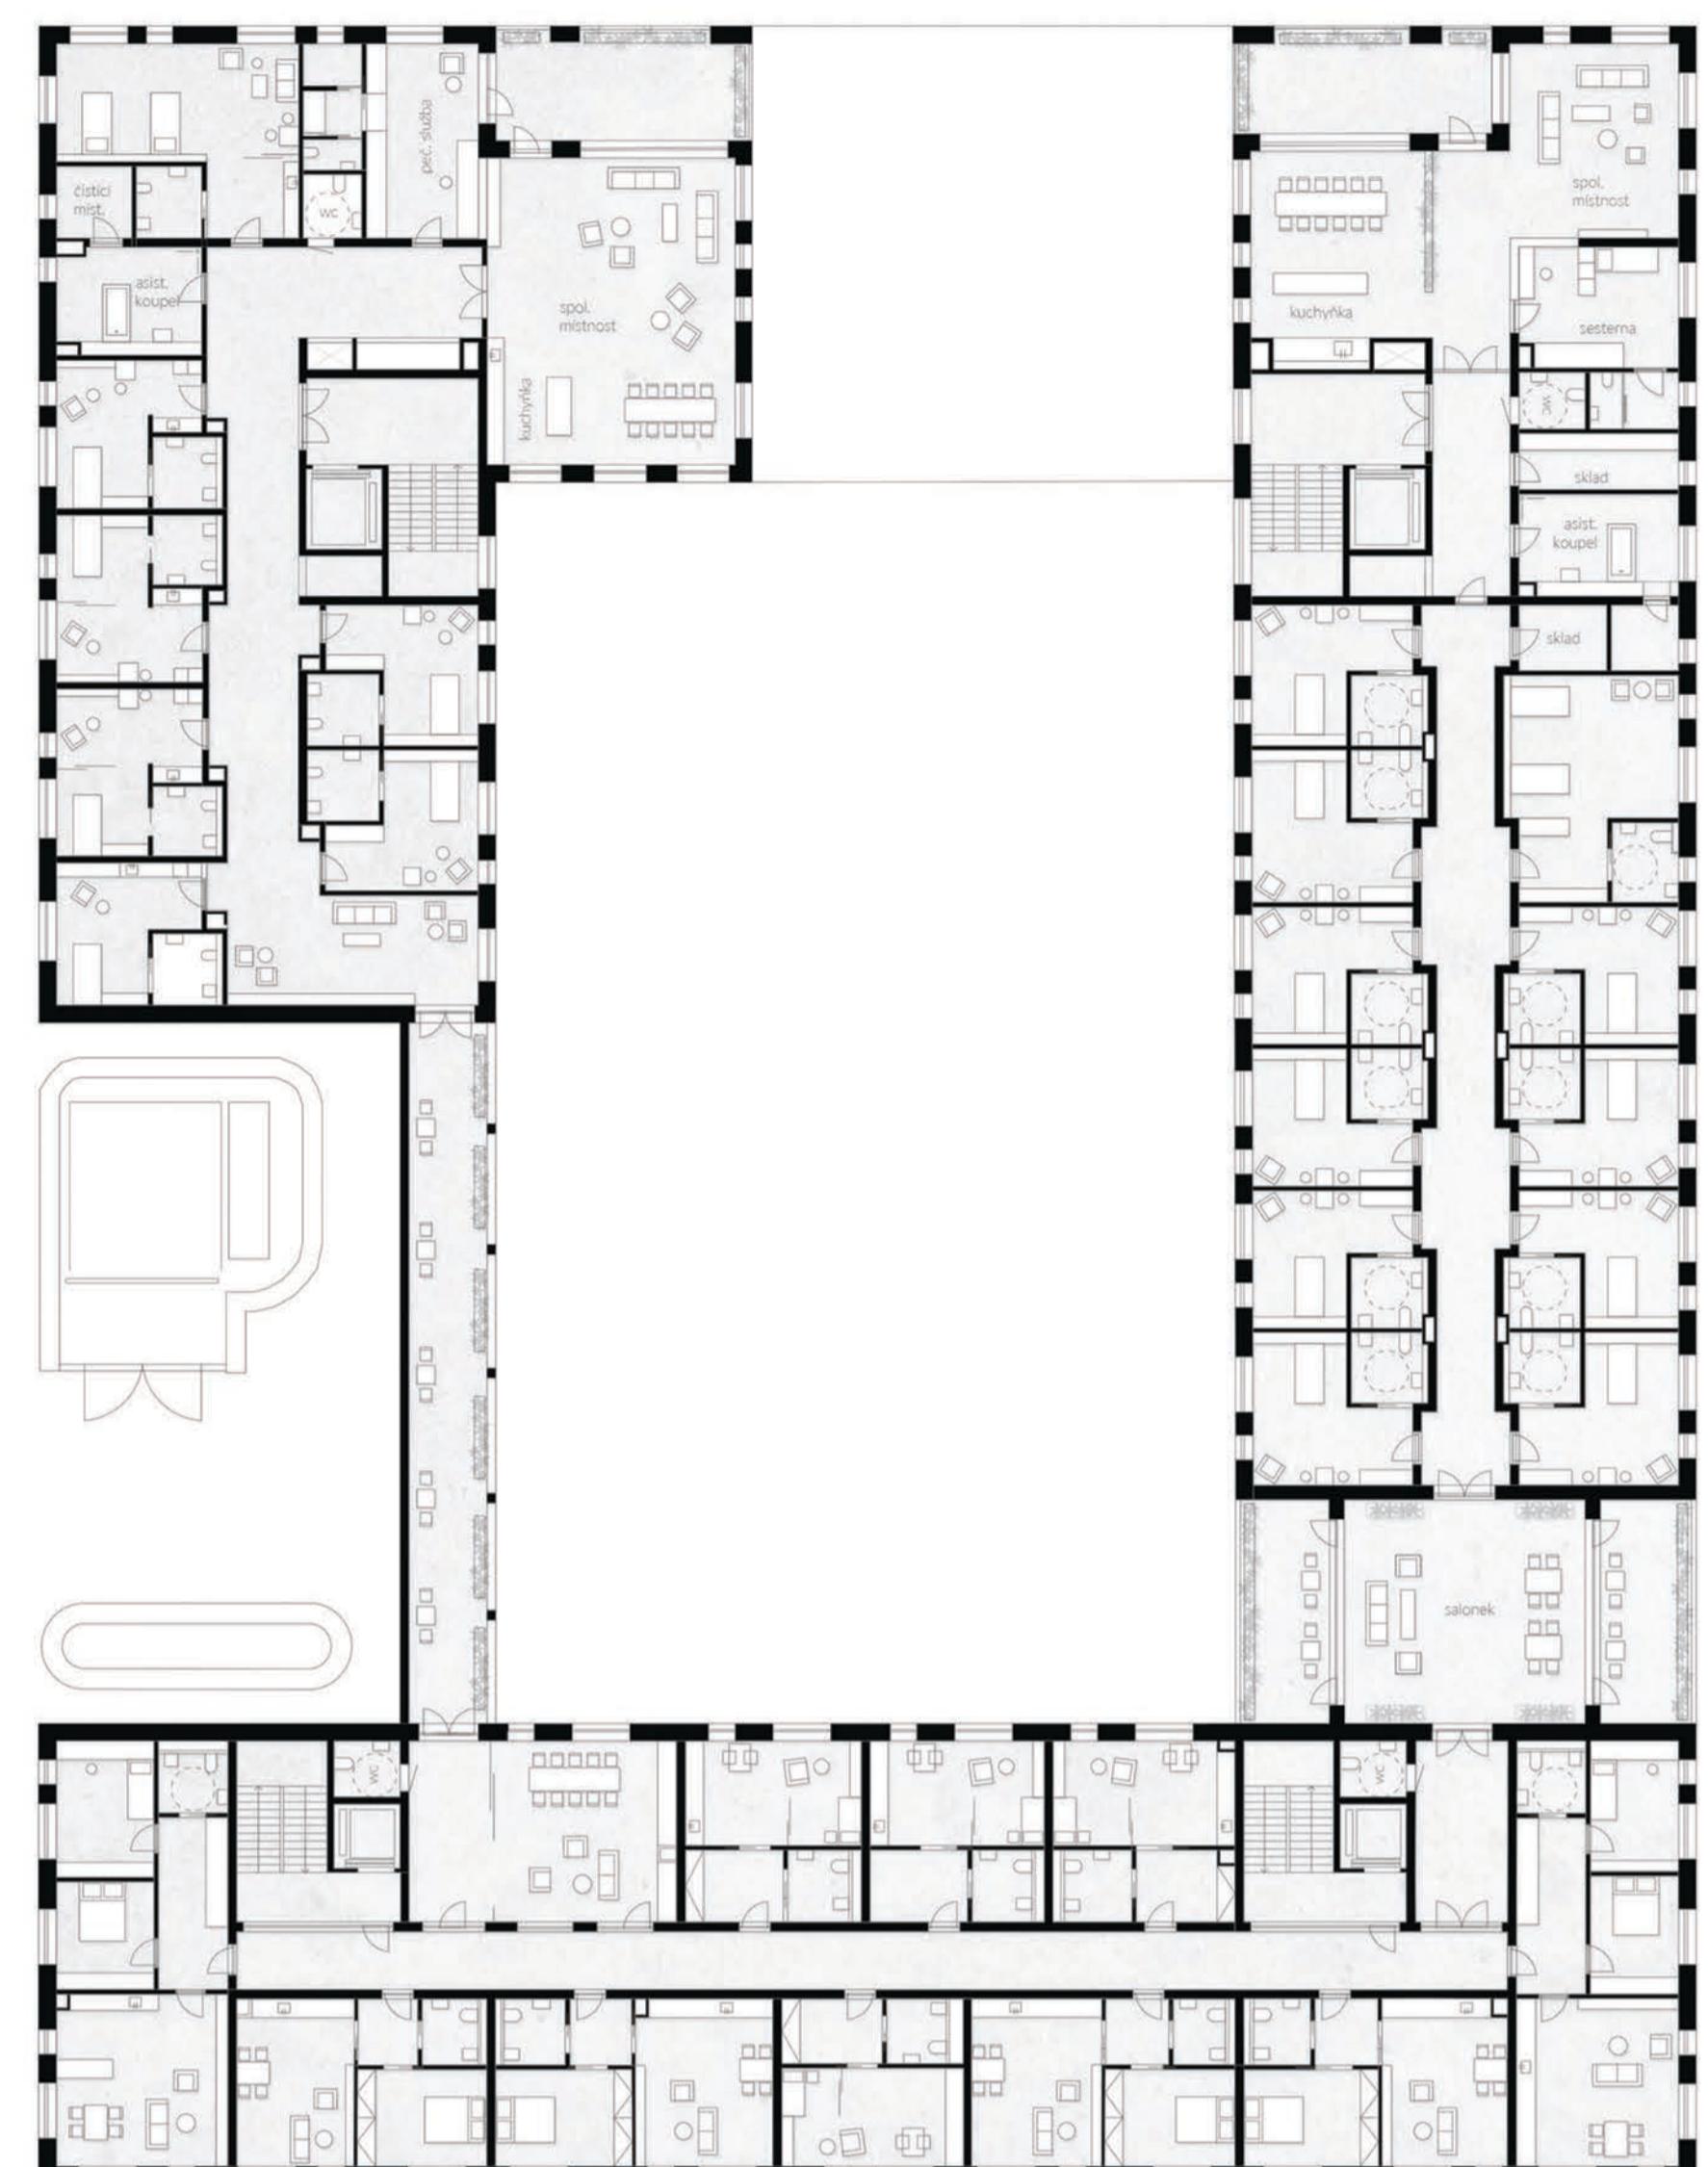

PŮDORYS 2NP/3NP 1:250



POHLED VÝCHODNÍ 1:250



POHLED SEVERNÍ 1:250



POHLED JIŽNÍ 1:250



POHLED ZÁPADNÍ 1:250

DOMOV PRO SENIORY

Bc. Barbora Langmajerová
ATELIÉR ŠESTÁKOVÁ - DVOŘÁK