

# DETAIL VODNÍ PRVEK

PODÉLNÝ ŘEŽ TECHNOLOGICKOU ŠACHTOU VODNÍHO PRVKU  
M 1:50


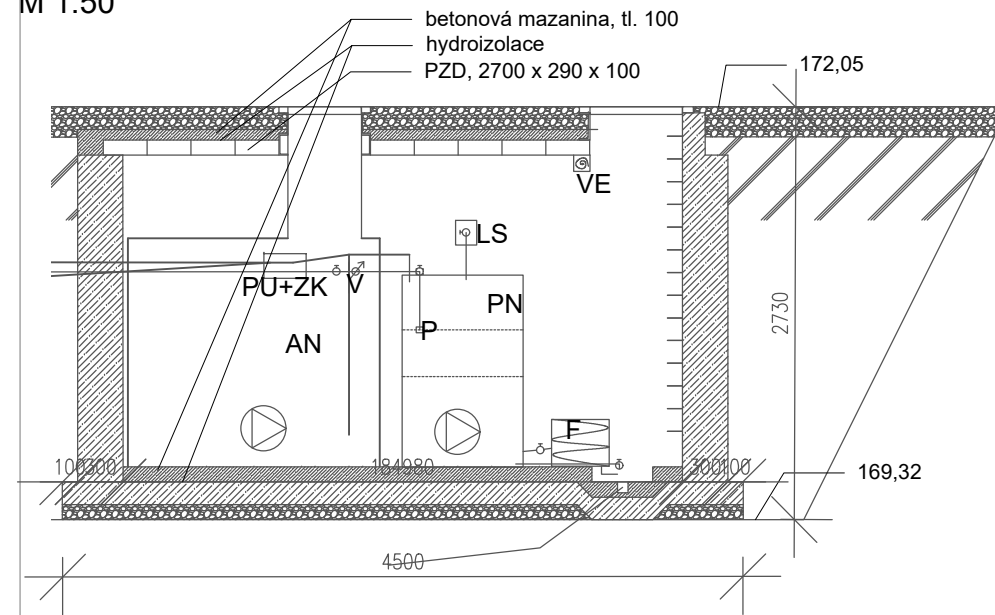



SCHÉMA ZAPOJENÍ VODNÍHO PRVKU  
M 1:50

ŘEZ VODNÍM PRVKEM  
M 1:20

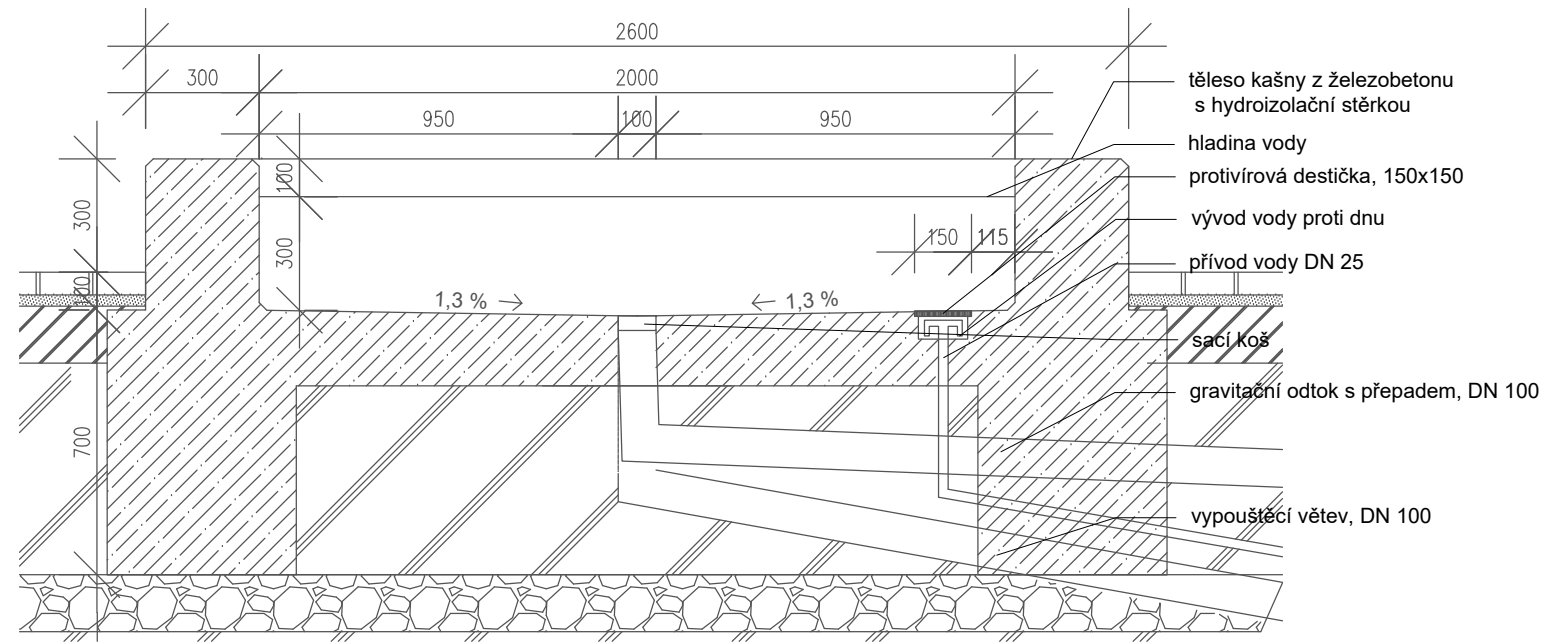

## LEGENDA

- ŠTĚRK
- ROSTLÁ PLÁŇ
- ZHUTNĚNÁ PLÁŇ
- ŽELEZOBETON
- PROSTÝ BETON
- VE - VENTILACE
- PU+ZK - PACHOVÁ UZÁVĚRKA S KLAPKOU PROTI ZPĚTNÉMU VZDUTÍ
- AN - AKUMULAČNÍ NÁDRŽ
- V - VODOMĚR
- F - JEMNÝ FILTR
- LS - LPAČ SPLAVENIN
- PN - PŘEPADOVÁ NÁDRŽ
- P - PLOVÁK

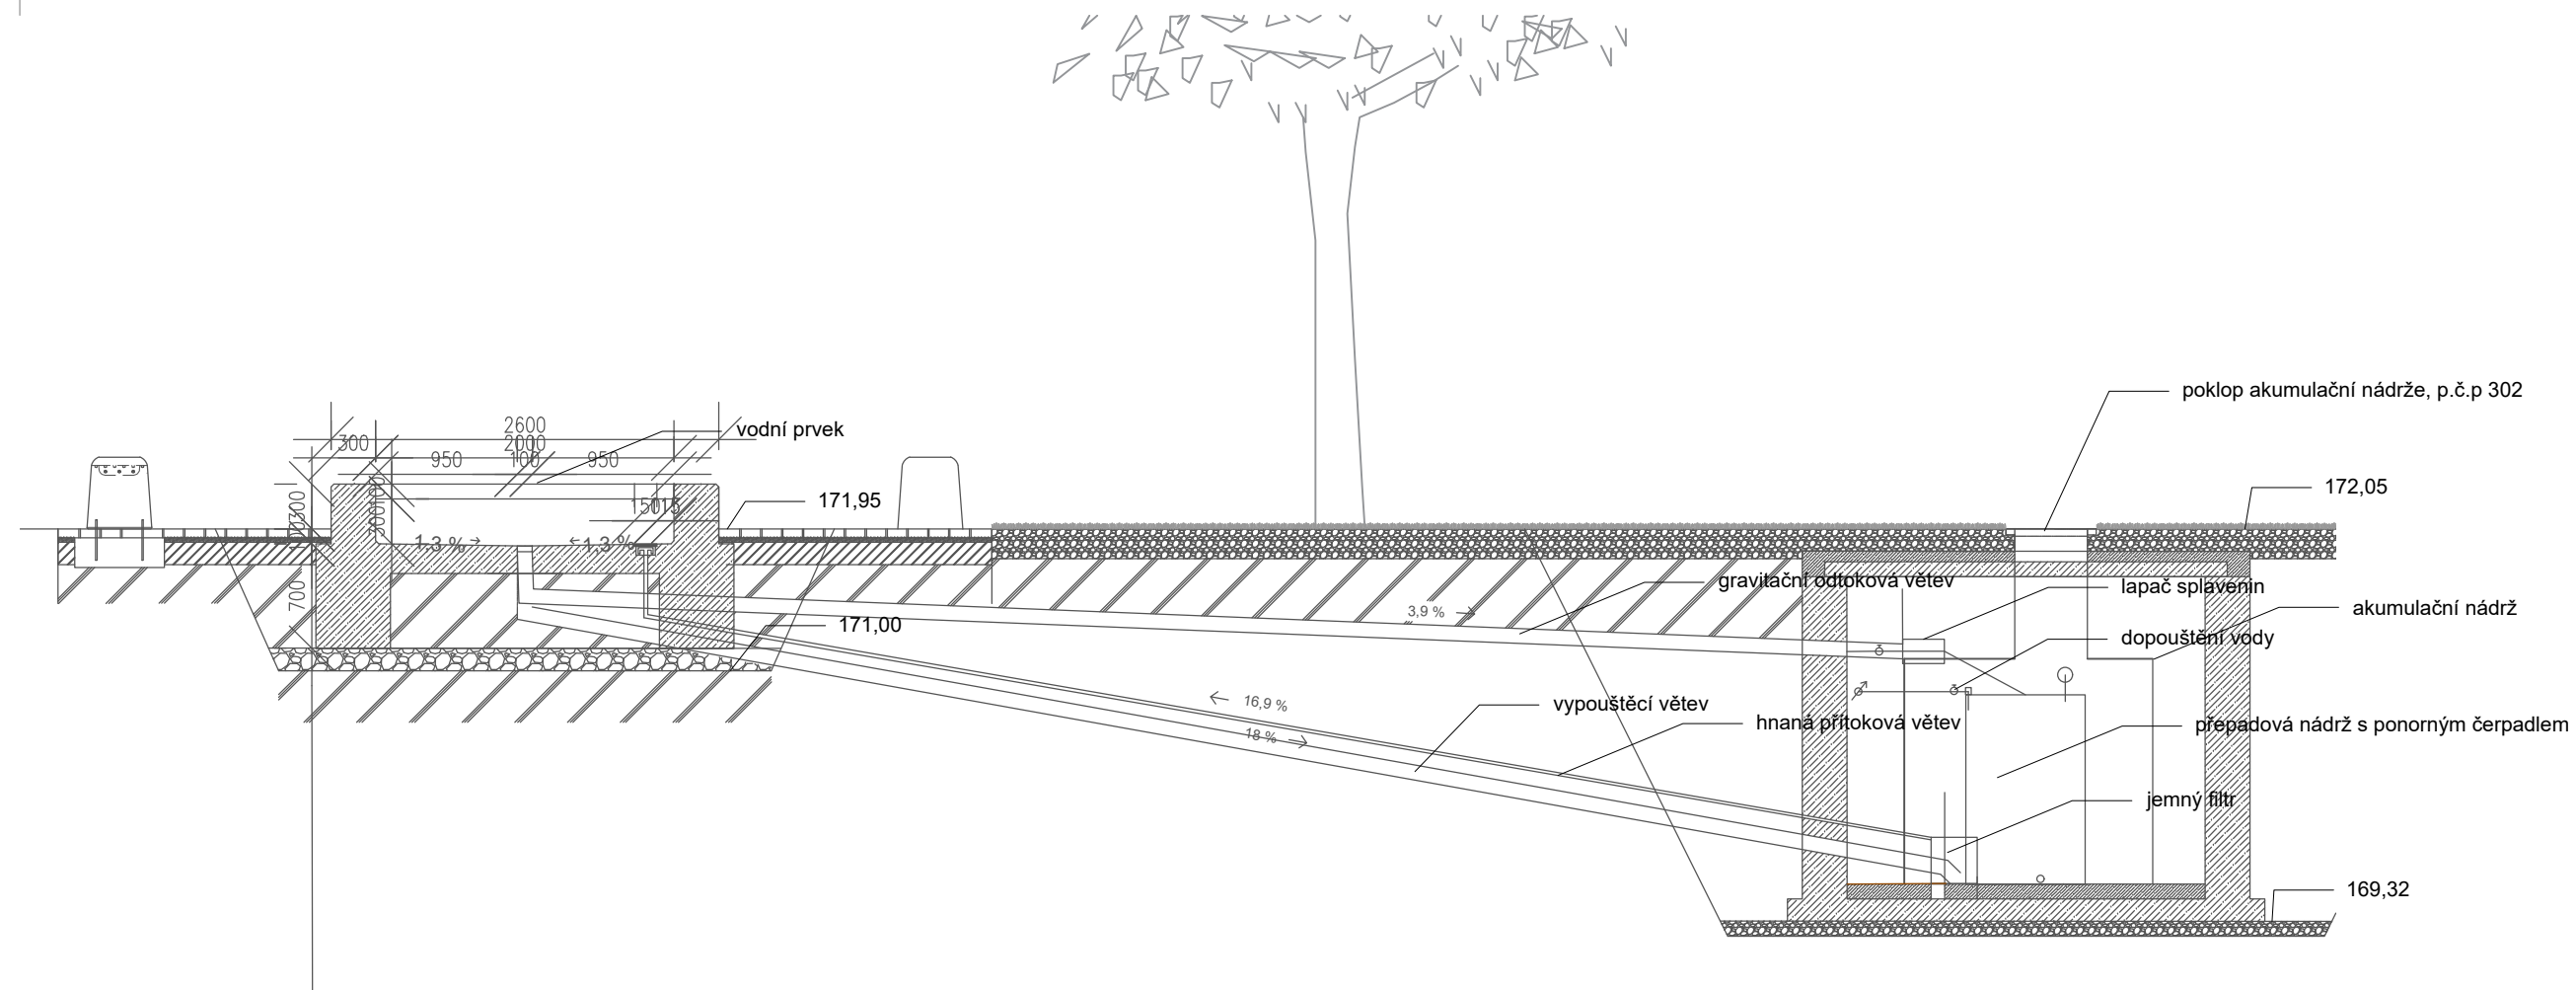

Poznámky:

Konzultanti: Ing. Zuzana Vyoralová



Projekt: Revitalizace Dómského náměstí  
Lokalita: Dómské náměstí, 412 01 KÚ Litoměřice  
Část: Střed náměstí  
Obsah: Vodní prvek

Vypracoval: Franziska-R. Soukupová  
Vedoucí BP: Dipl. Ing. Till Rehwaldt  
Organizace: Atelier 205, FA-ČVUT  
Formát: 2xA4 Měřítko: různé

Datum: Duben 2020  
Podpis:  
Číslo přílohy: D3\_03