



KNIHOVNA



KOMUNITNÍ CENTRUM

ANOTACE

Tématem práce jsou architektonické a urbanistické principy, ze kterých je možné vytknout tři přesvědčivě budované technické infrastruktury na panelových sídlištích. Tyto principy jsou aplikovány na konkrétní budovy v olomoucké městské části Nová Sídla. Ústředním tématem je konverze jedné kotelny v knihovnu, druhou v komunitní centrum.

„Věřná knihovna je místní branou do světa vědomostí a základním předpokladem celoživotního vzdělávání, nezávislého rozhodování a kulturního rozvoje jednotlivců i společenských skupin.“
(Manifest UNESCO o veřejných knihovnách 1994)



KONCEPT

- ŠROUŠ PERSPEKTIVA (NEŽ V ZÁDÁNÍ)
- VISITKA KOTELNY TRANSFORMOVATELNÁ OD OBČANSKÉ VYBAVENOSTI
- KNIHOVNA, KOMUNITNÍ CENTRUM, FITNESS CENTRUM, GALERIE, DENNÍ STACIONÁŘ, VOLNODÍČASOVÉ CENTRUM PRO NÁCHLEZ NEBO NEKONFORMNÍ KLUB
- KONVERZE JAKO SNAHA O LIDSTVĚNÝ ROZVOJ
- NÁVRH JAKO NĚKOLIK PRINCIPŮ
- CESTA UZEMNÍ MEZI KOTELNAMI
- PREFABRIKACE KOTELNY - PREFABRIKACE PŘÍKONVERT
- PRŮJEM NA DVE KOTELNY - KNIHOVNA A KOMUNITNÍ CENTRUM




KOTELNY V RÁMCI LOKALITY





SPOJNICE DVOU KOTELNY

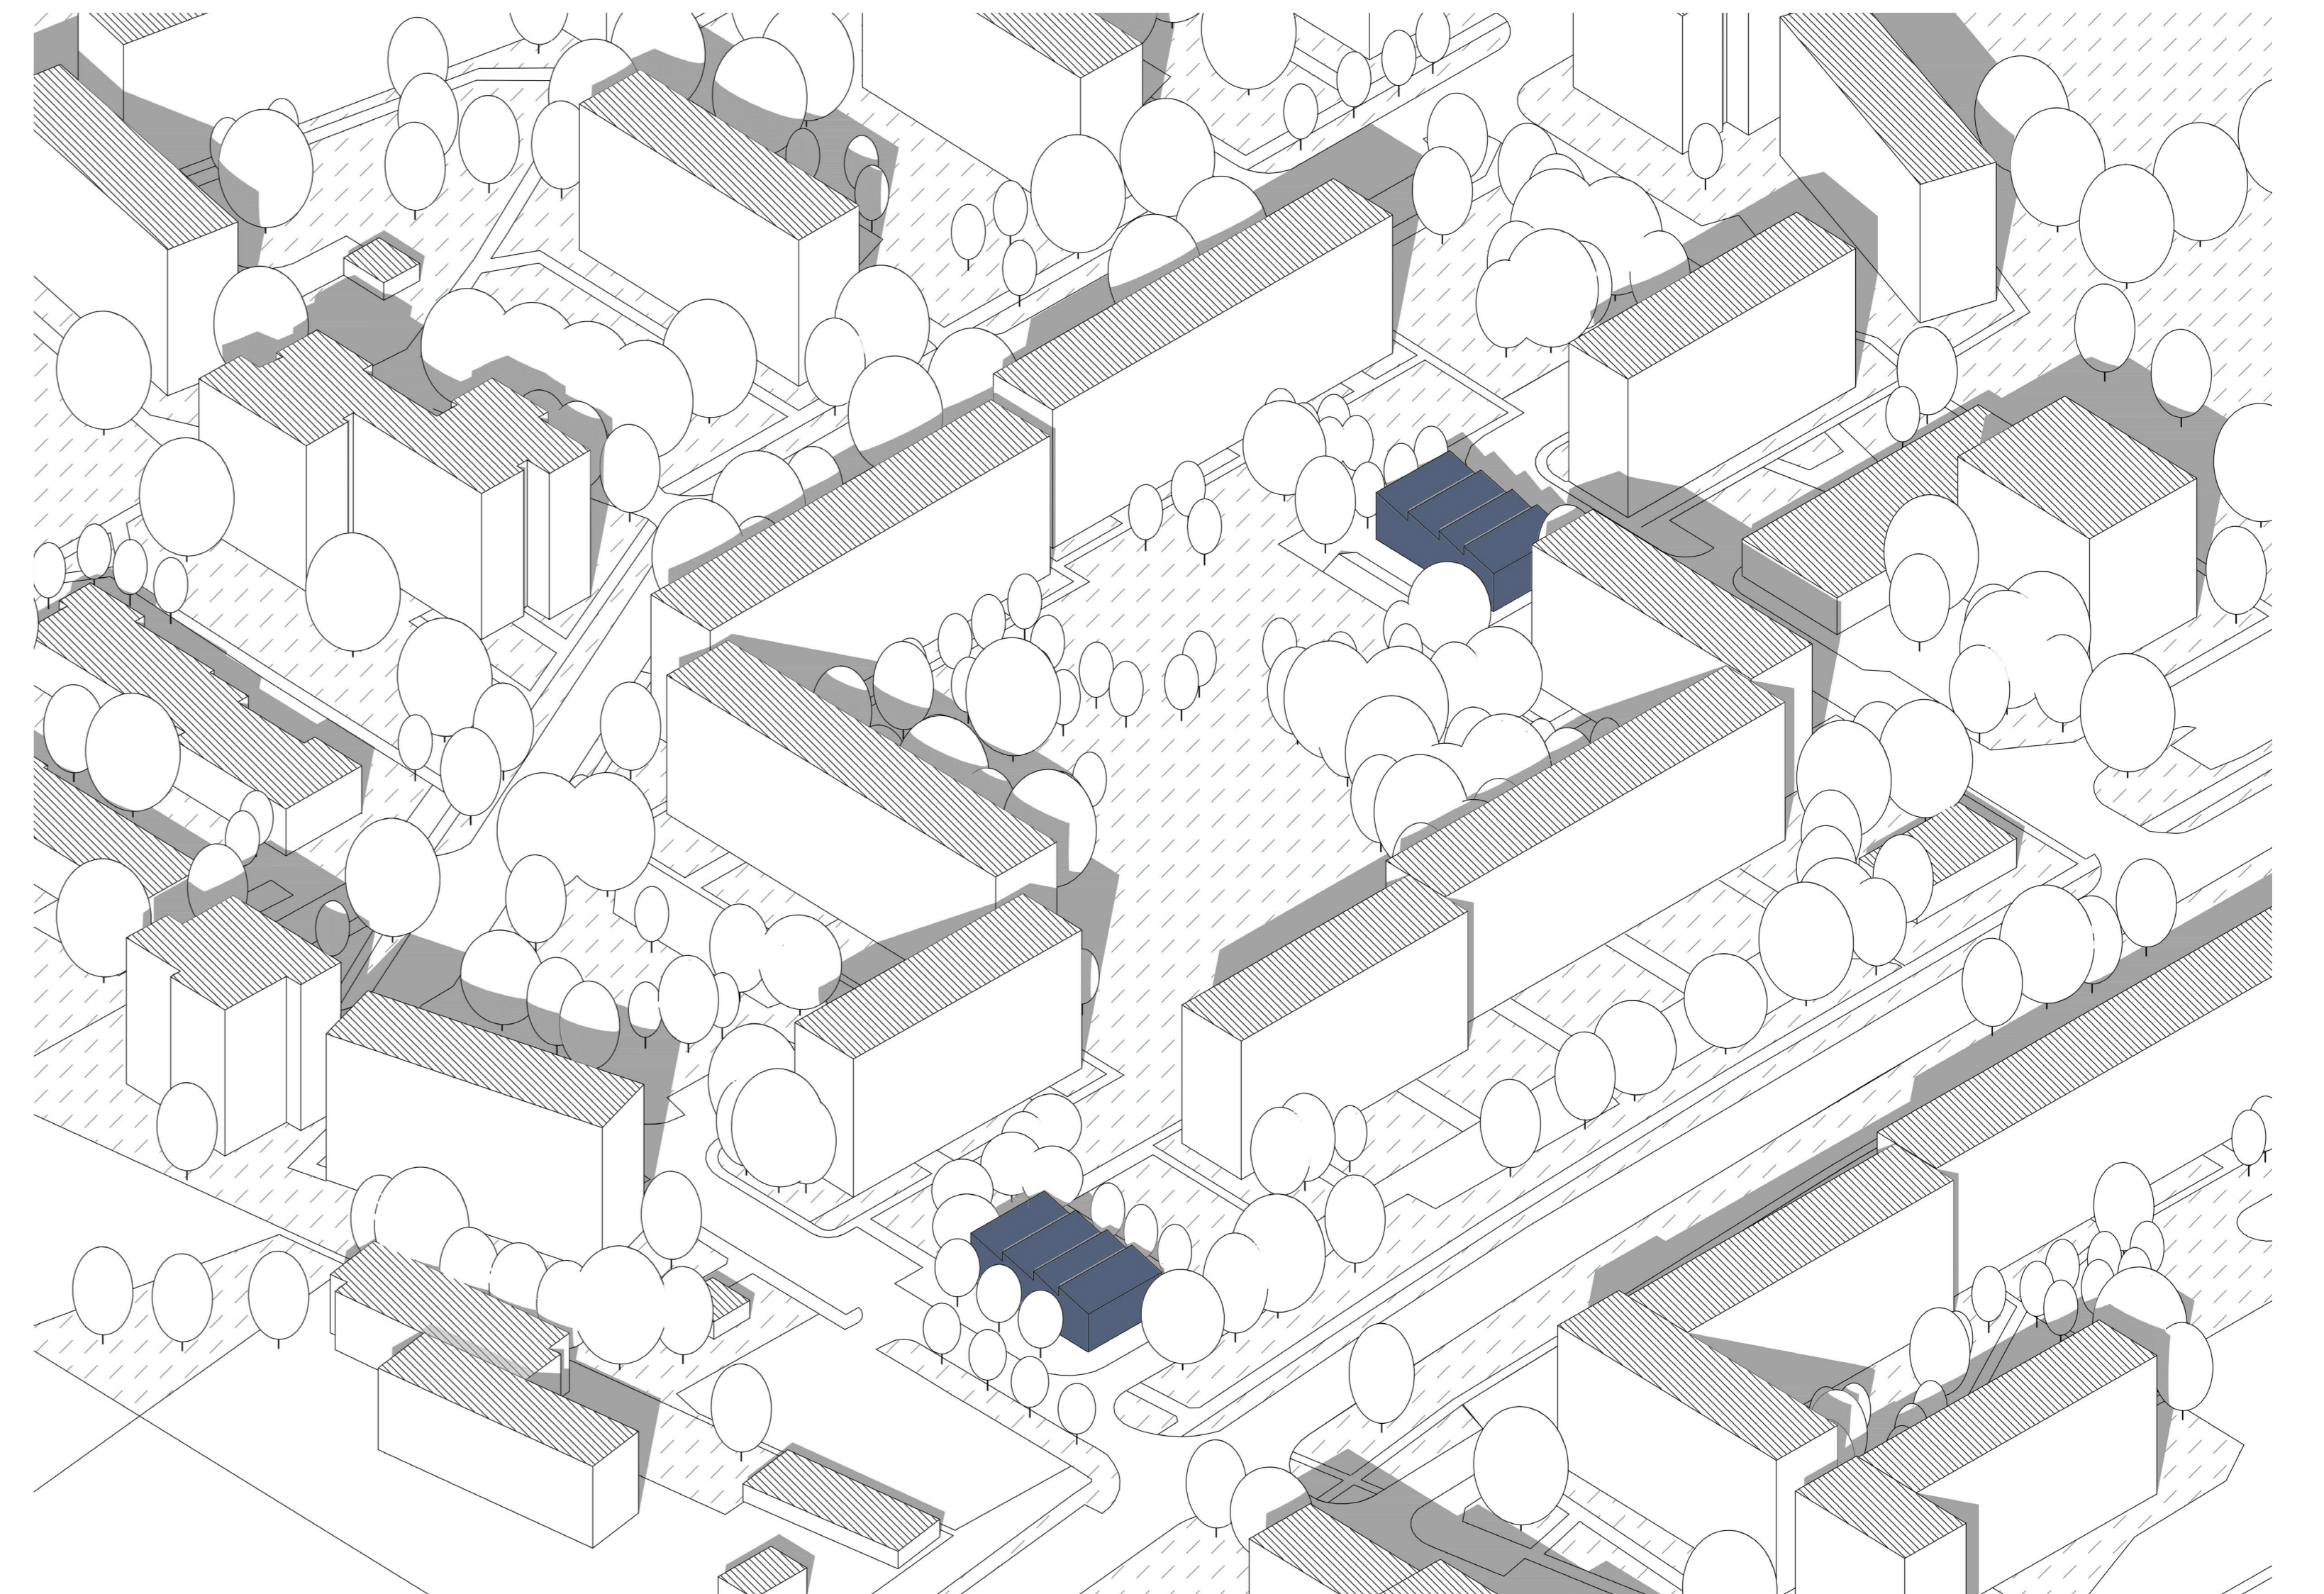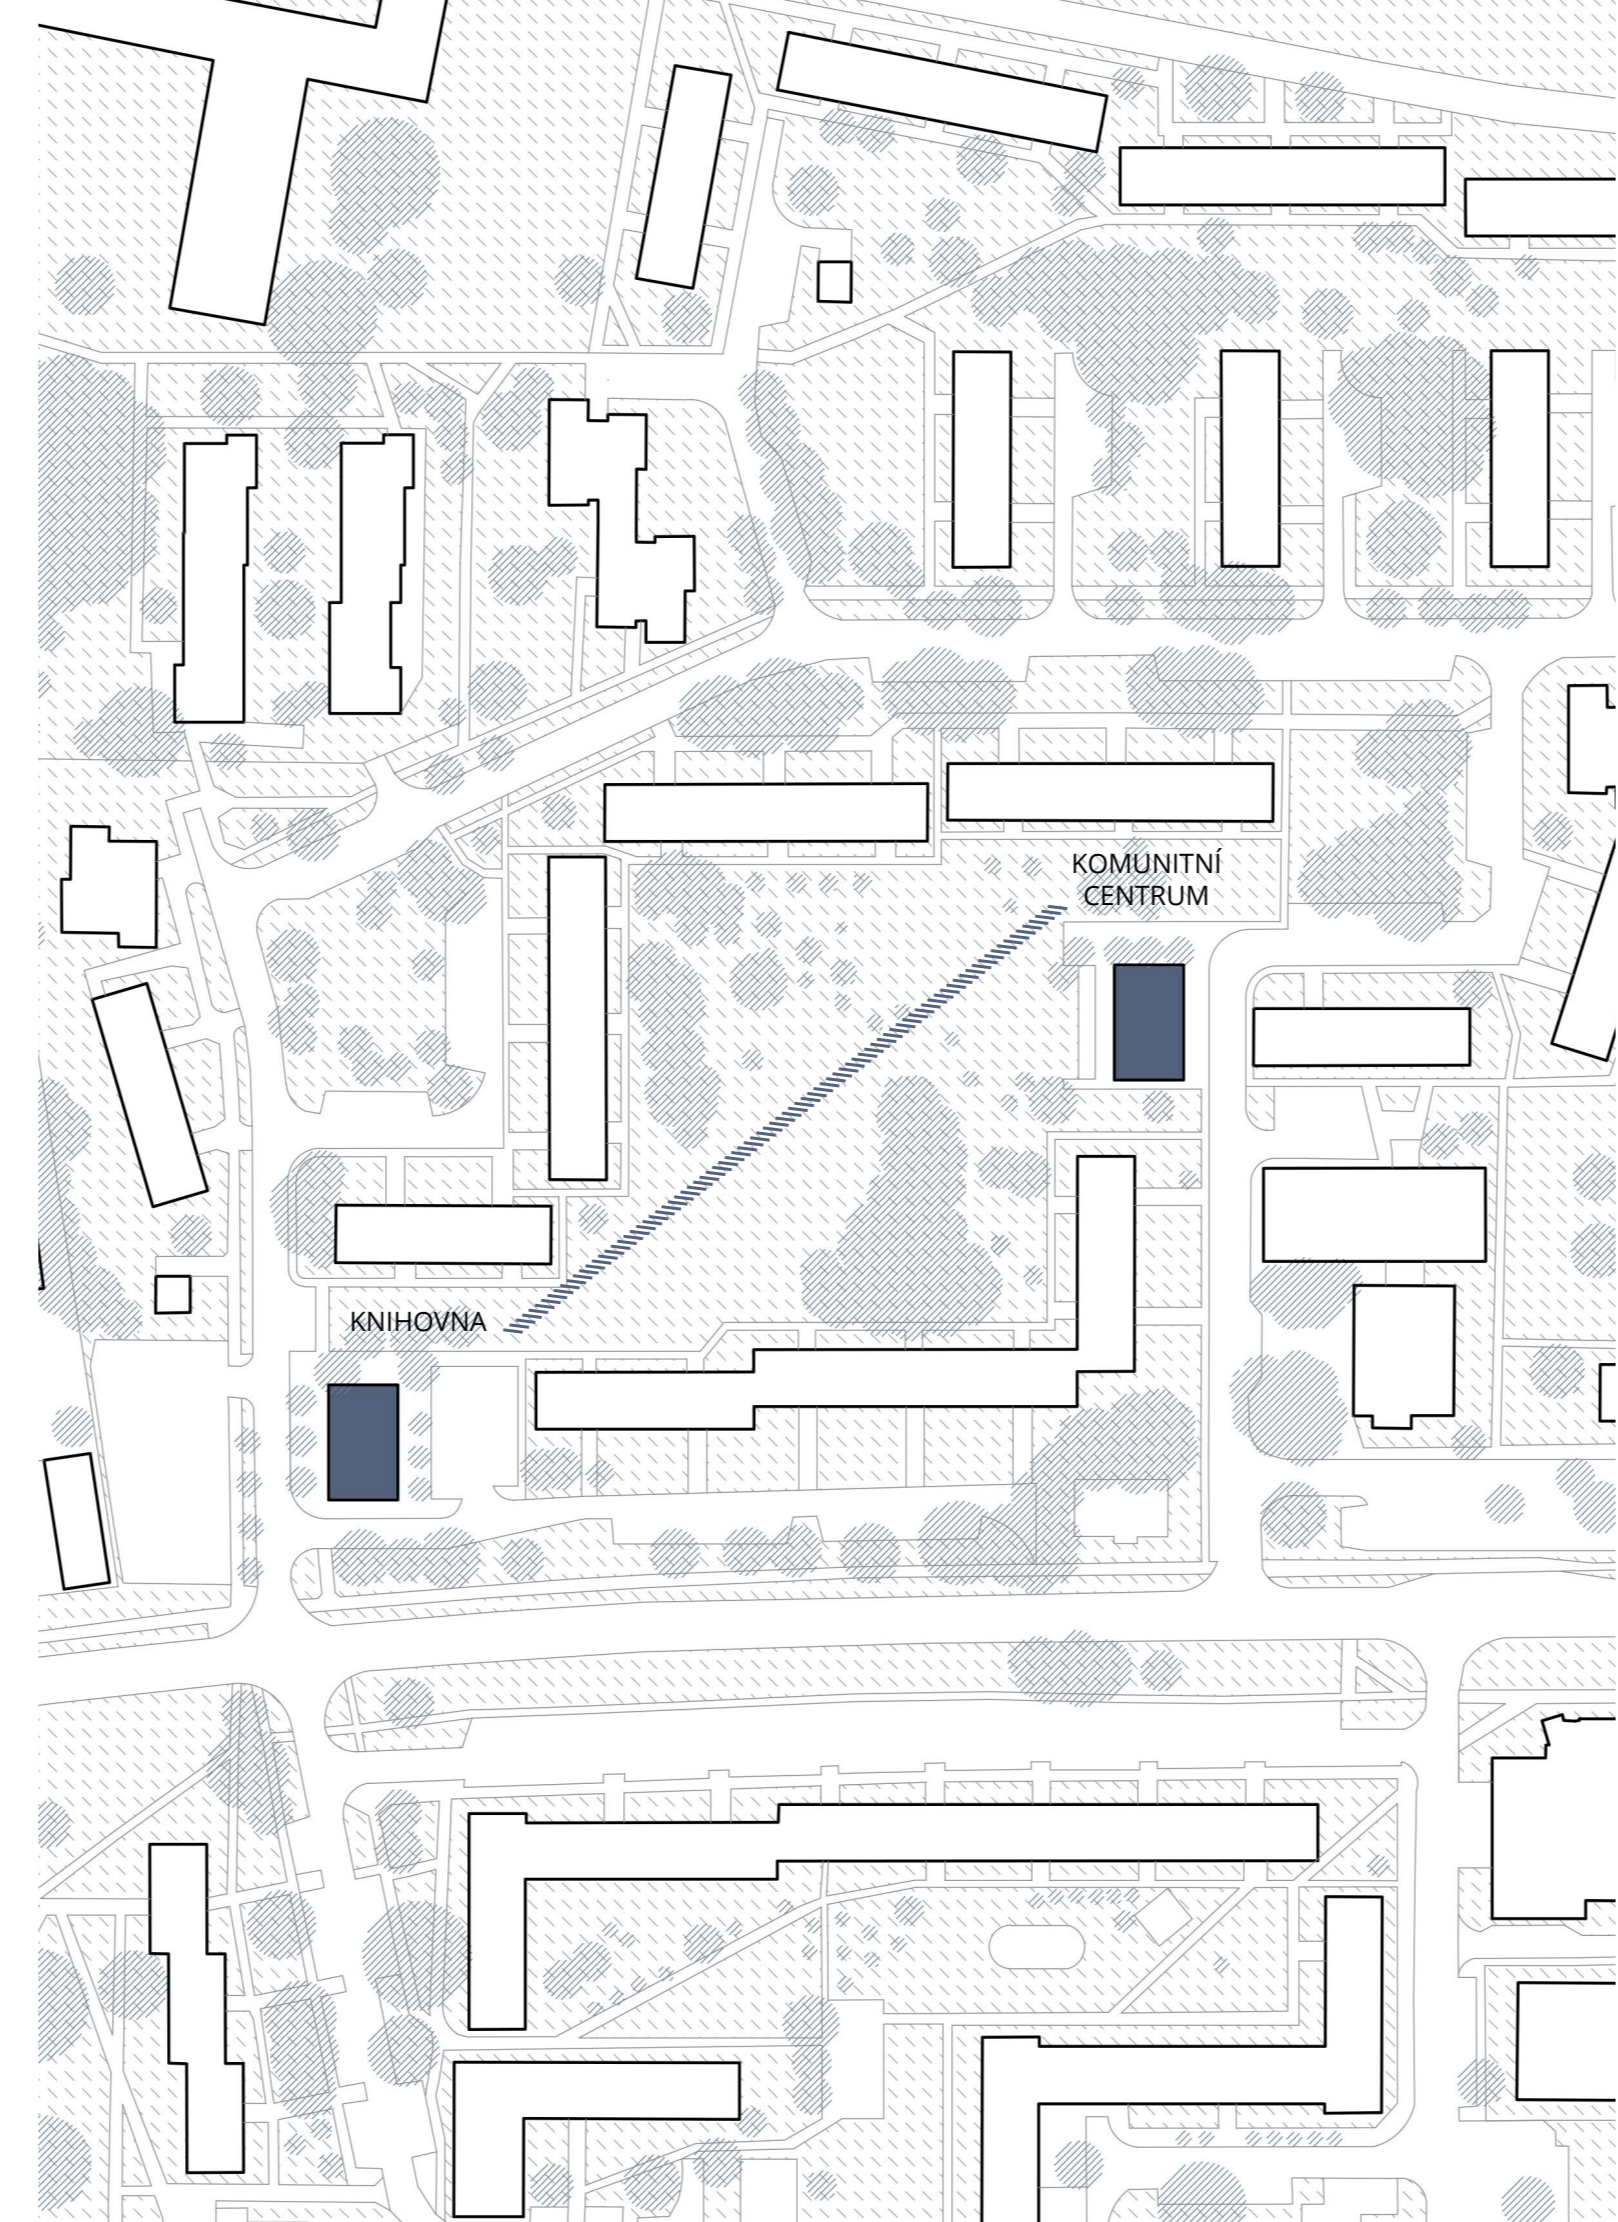


PRINCIPY

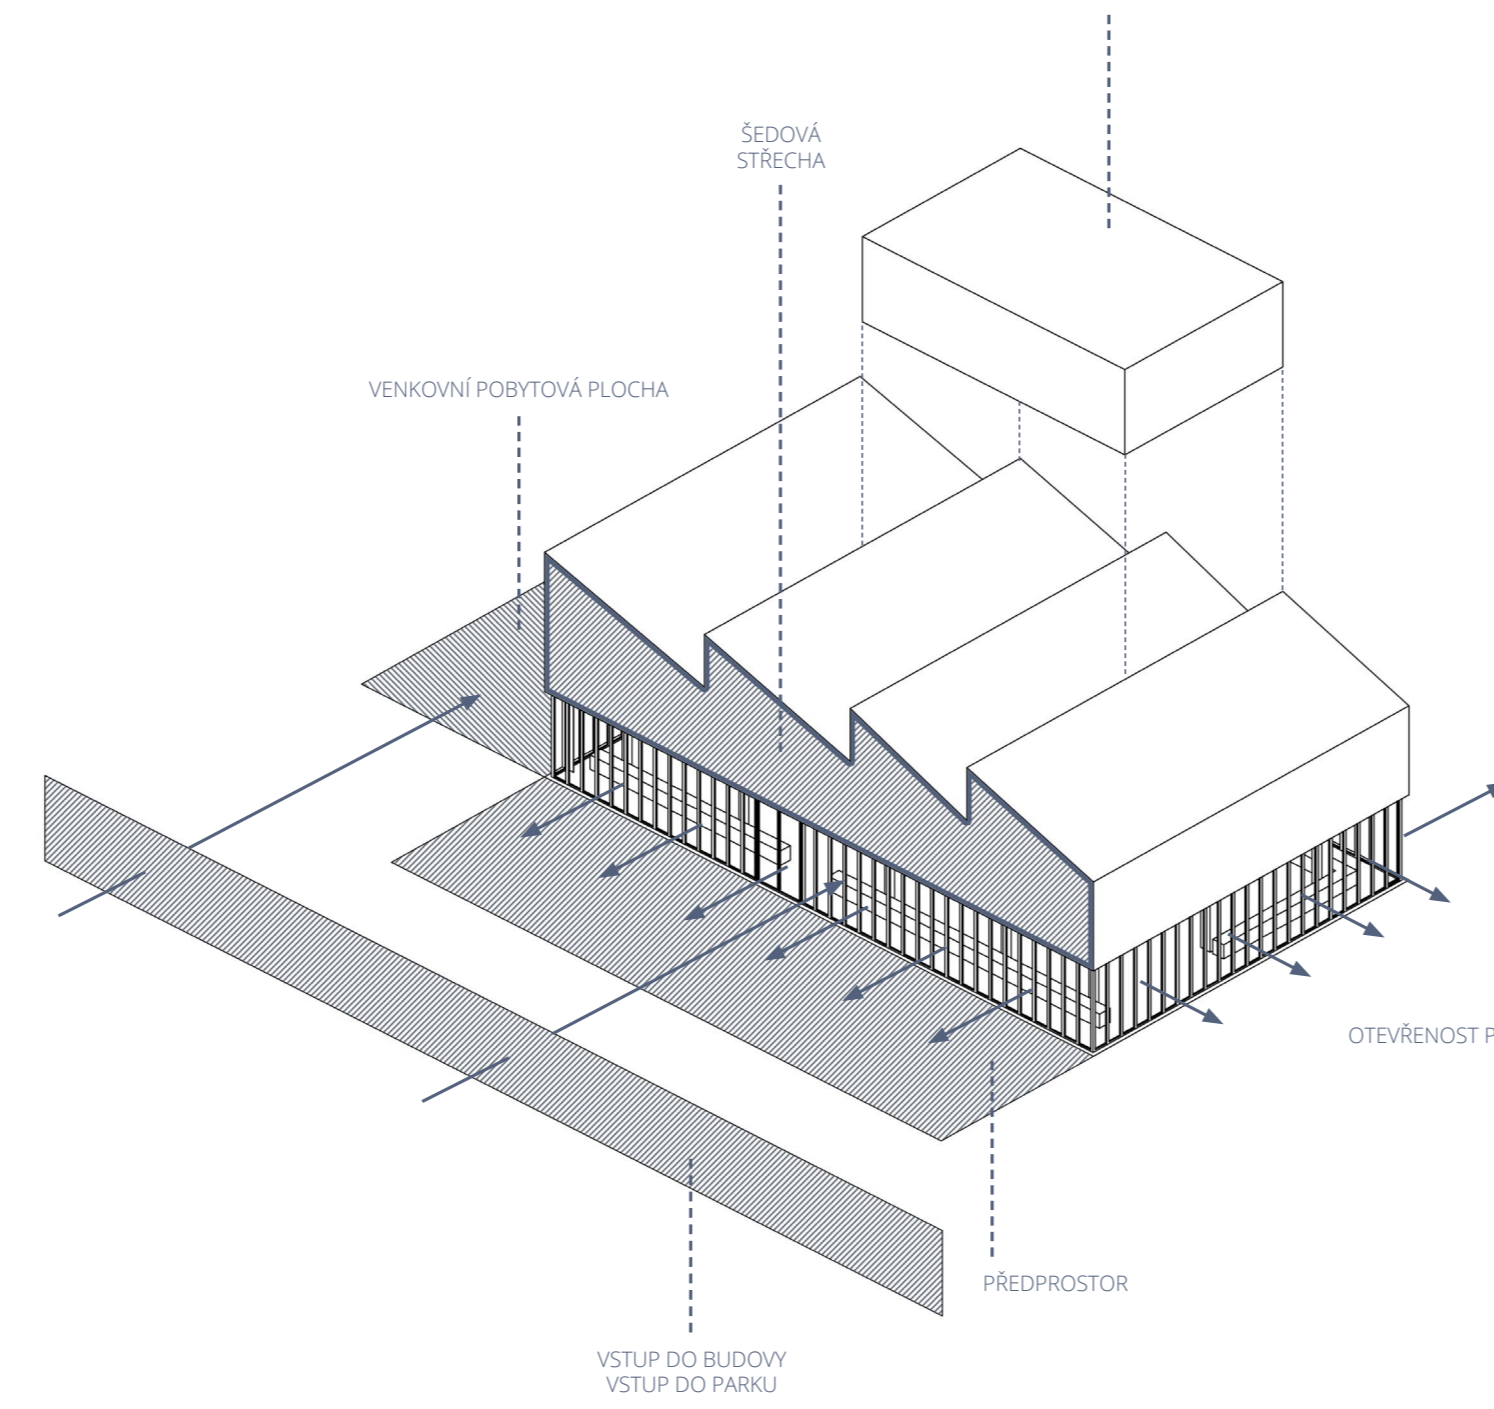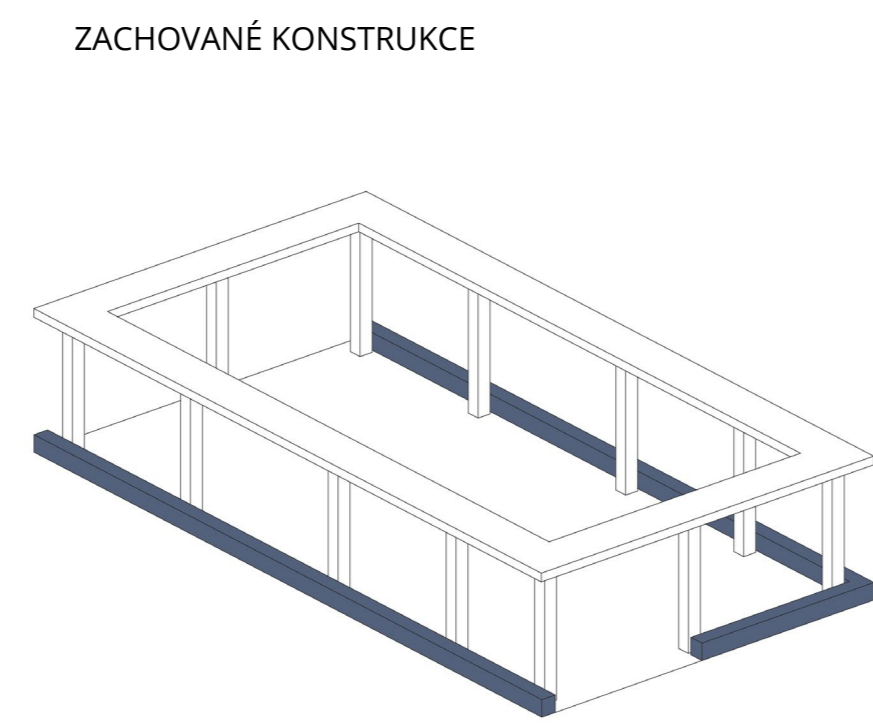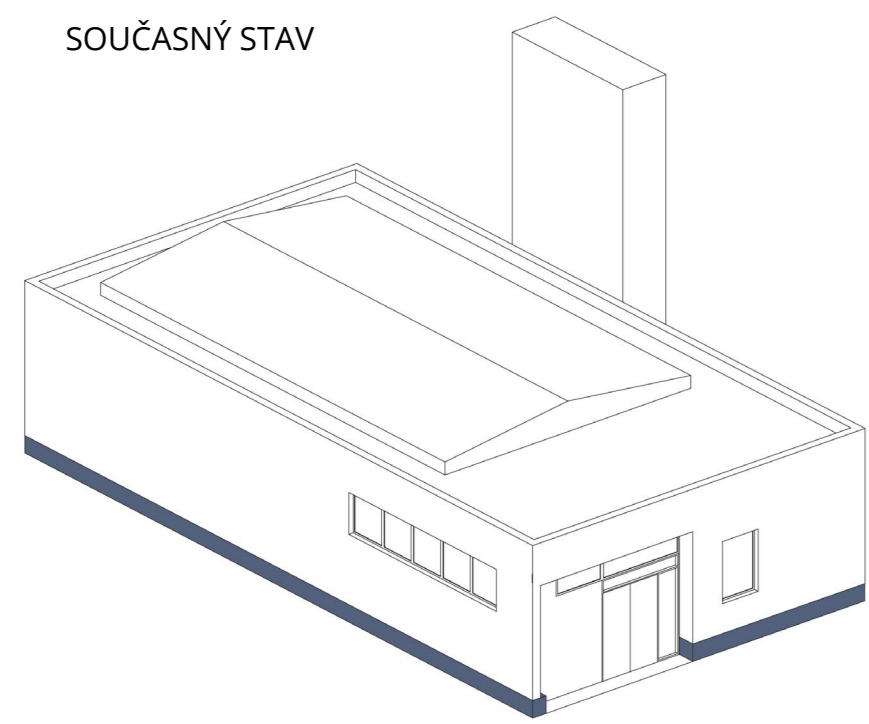


NOSNÁ KONSTRUKCE

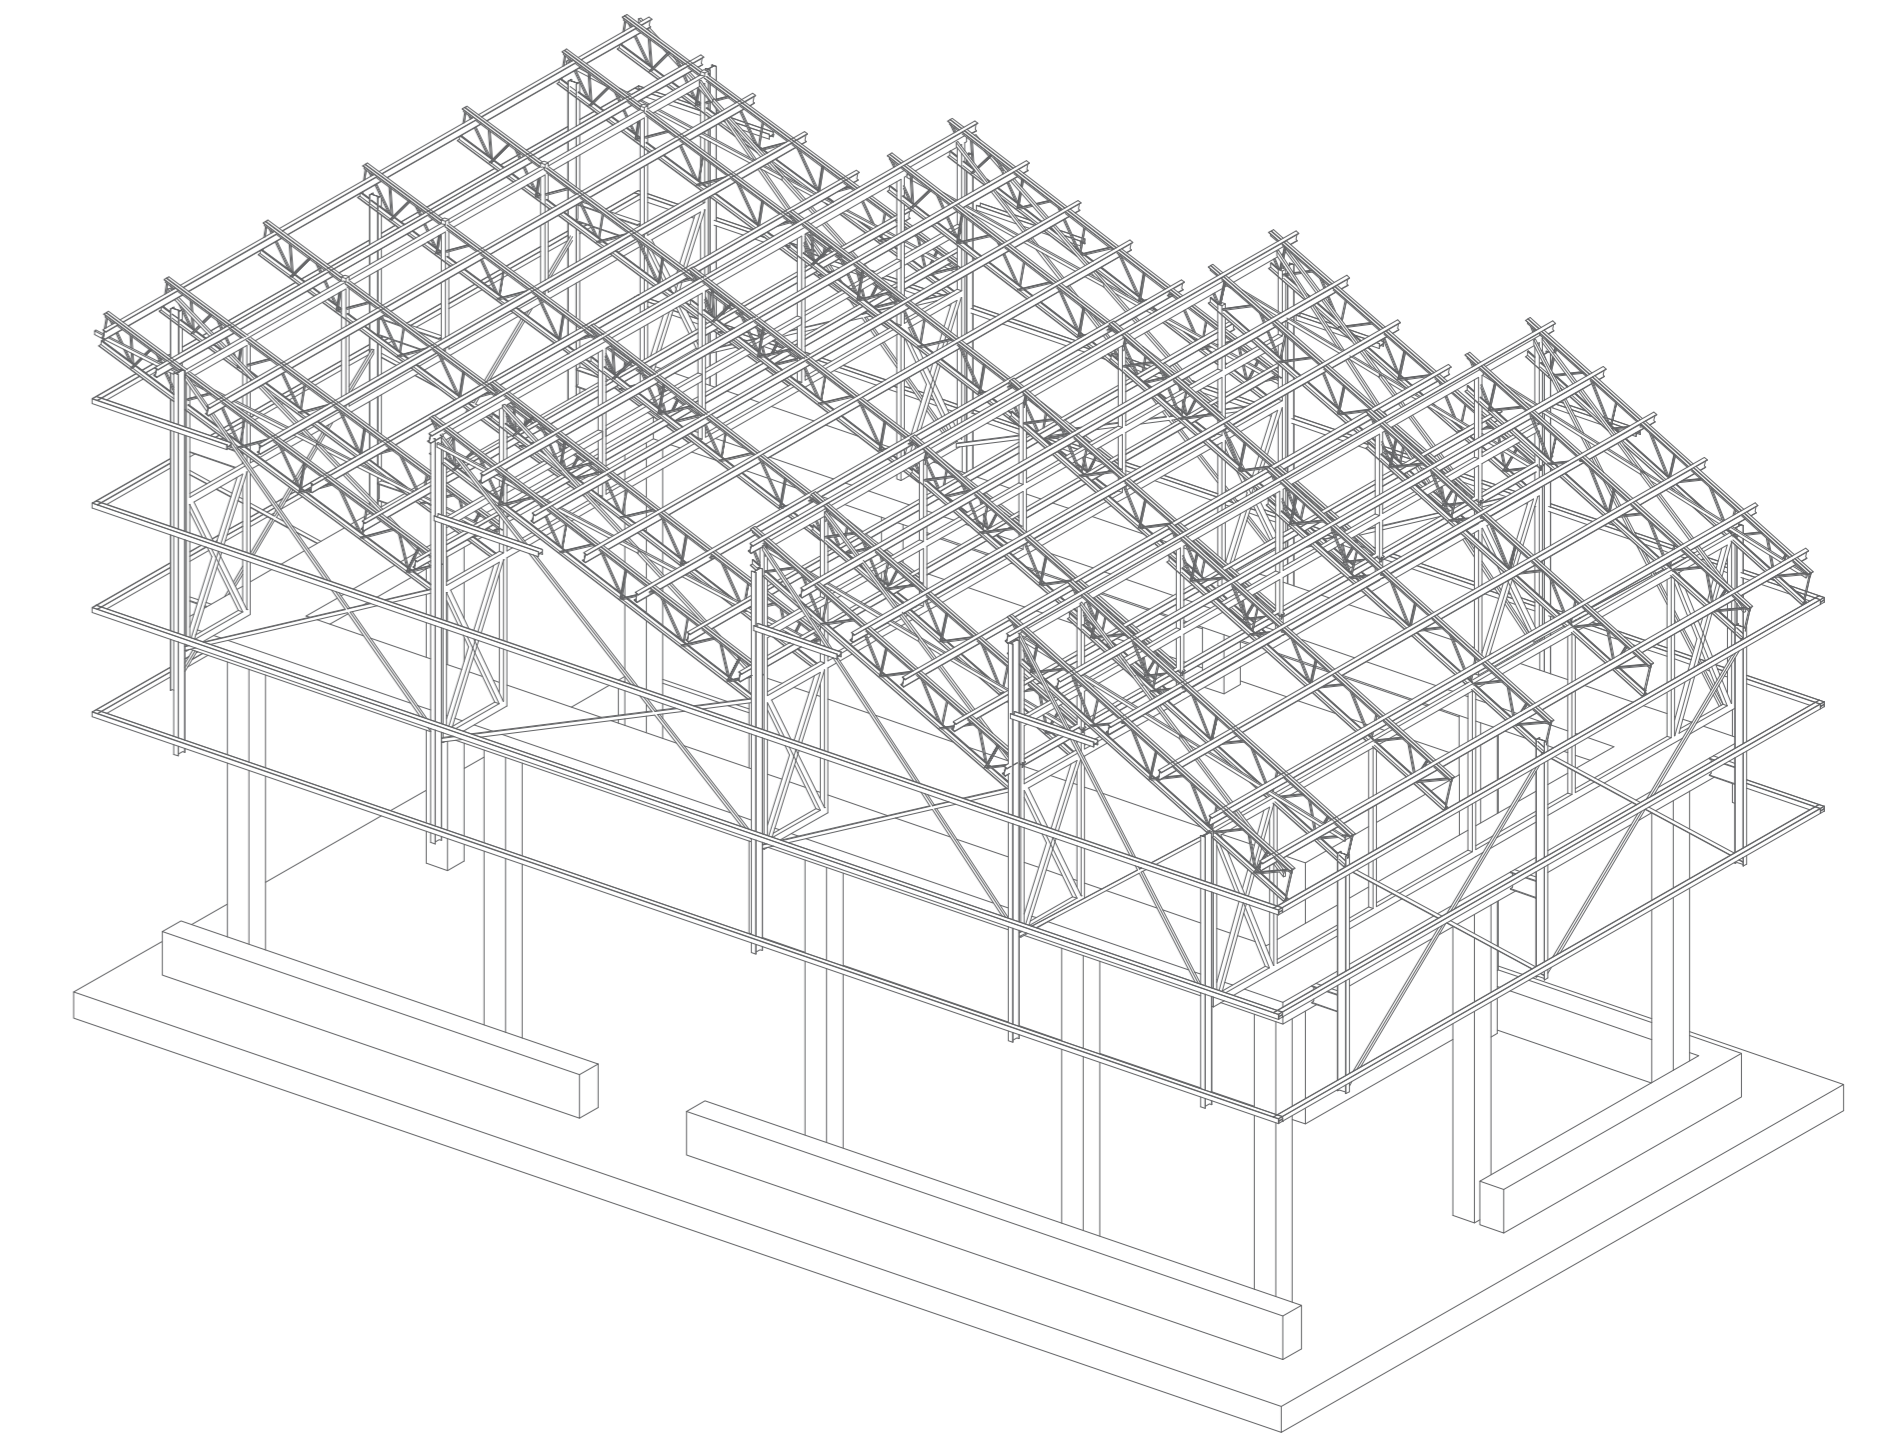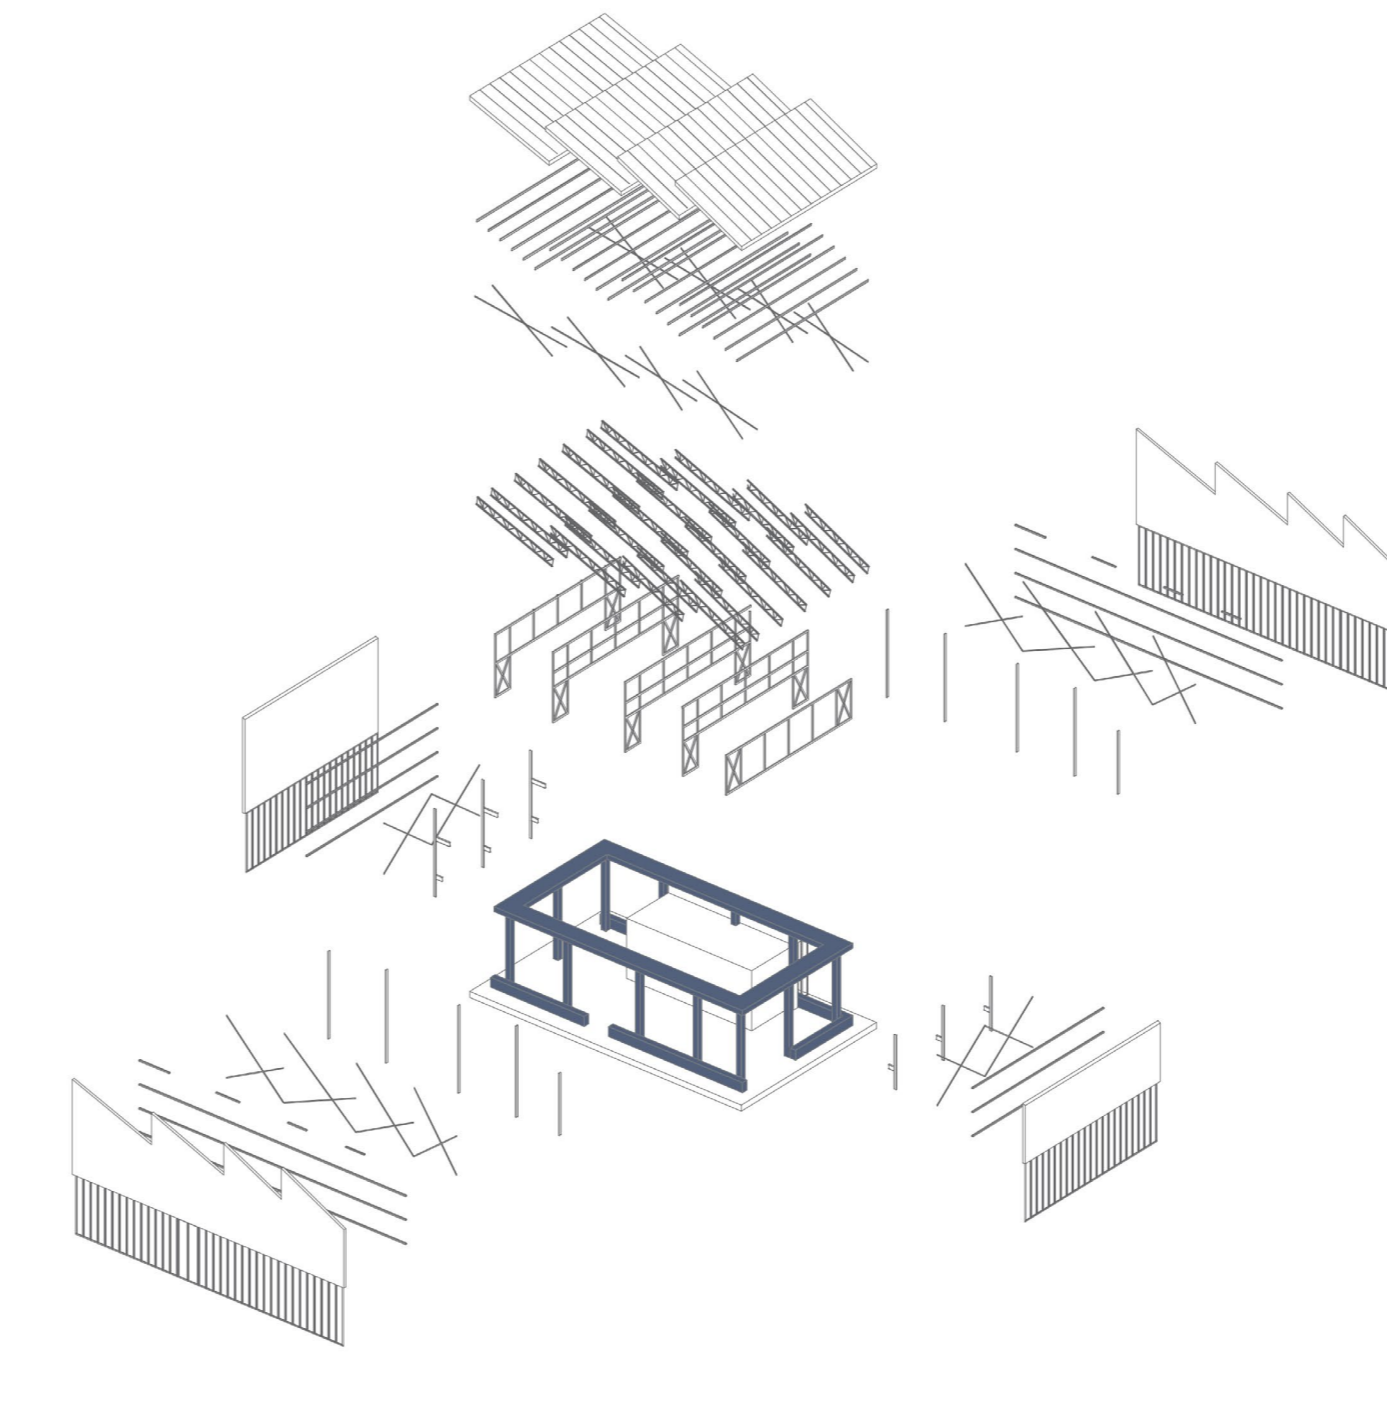


SITUACE 1:500

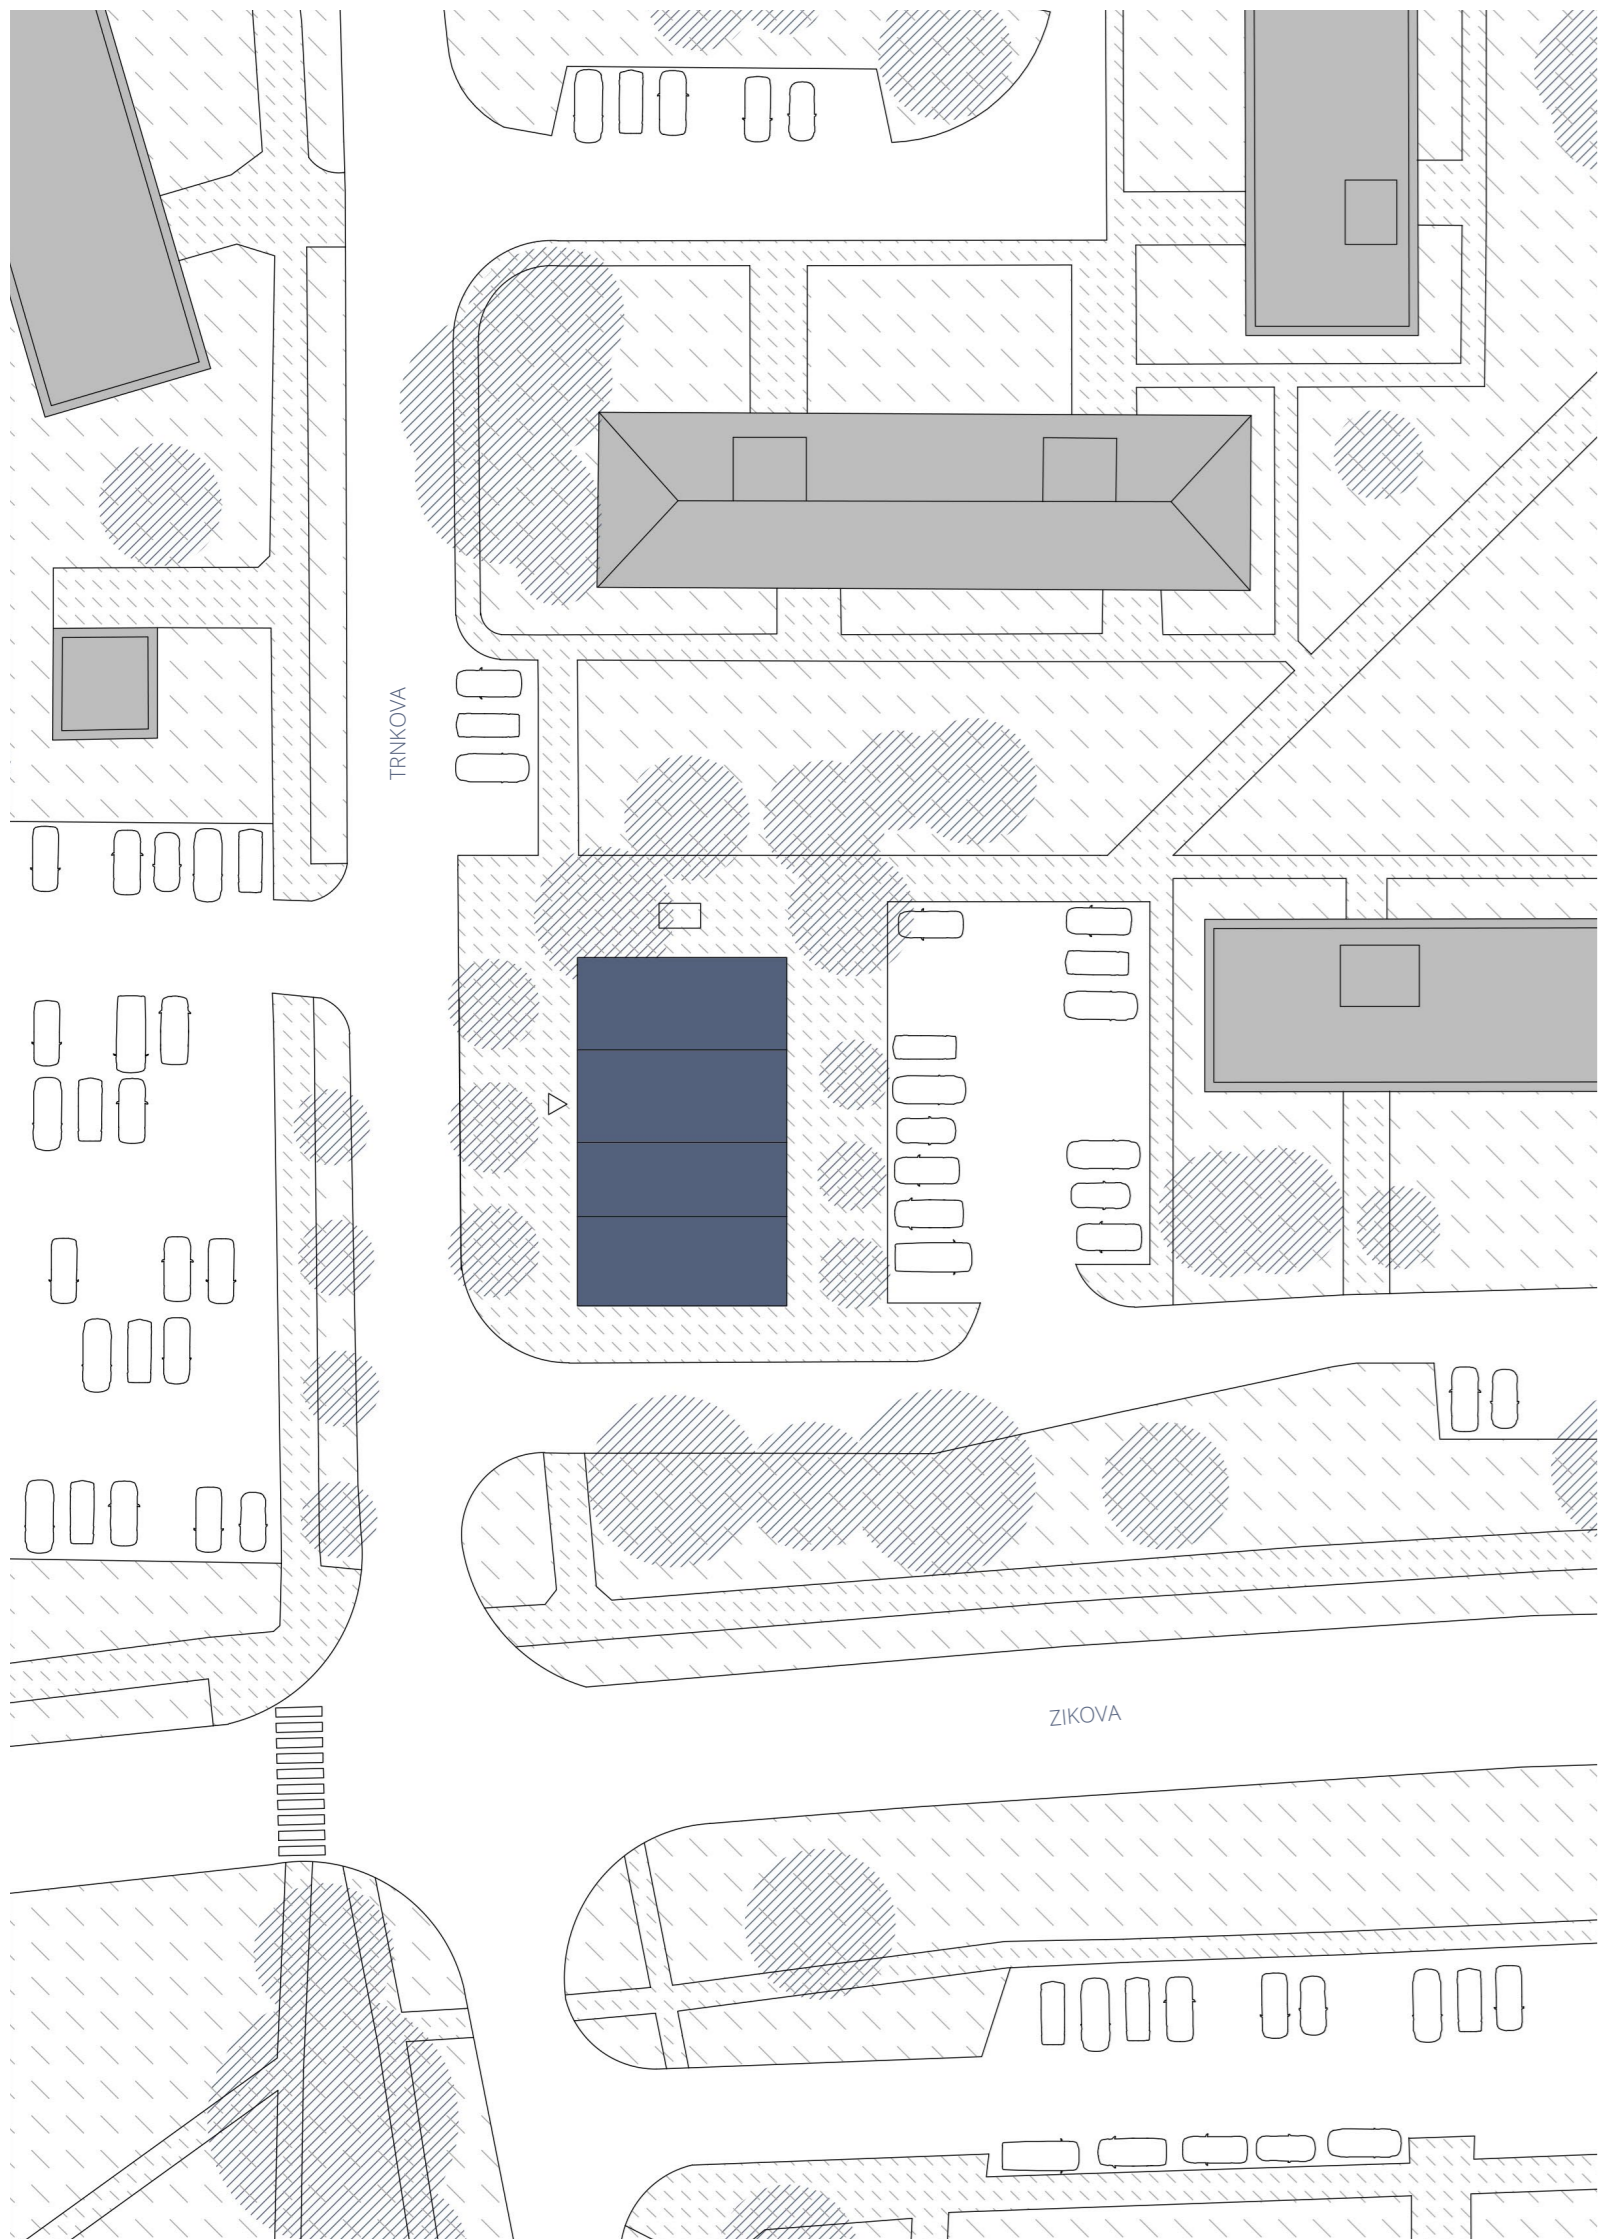


RĚZ AA 1:200

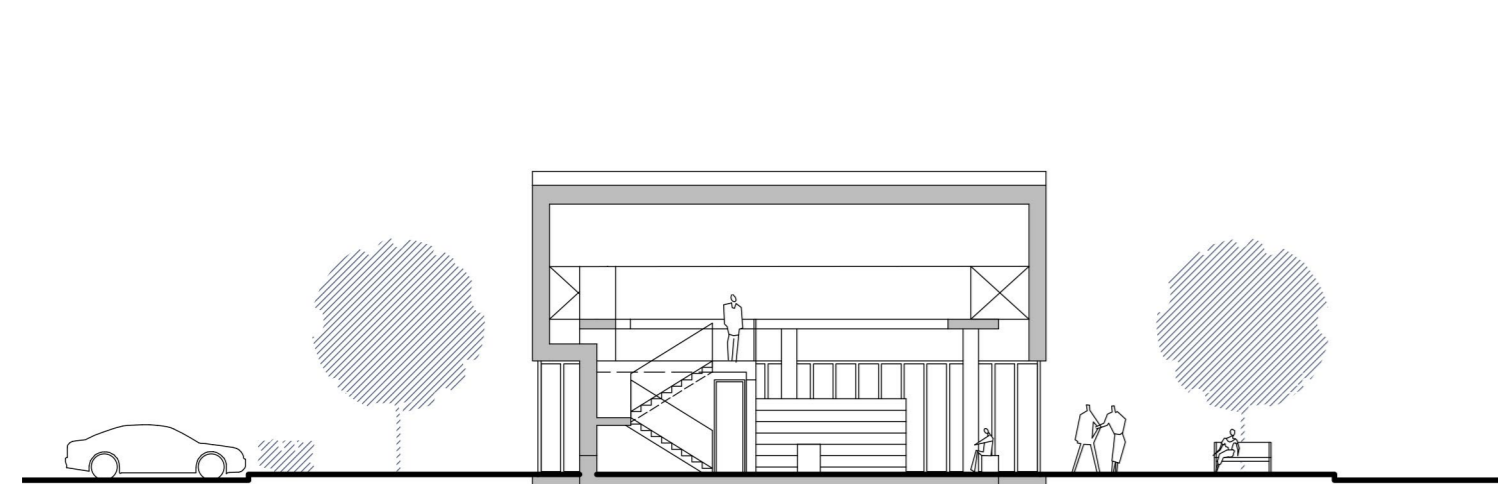

PRŮJEM 1:200

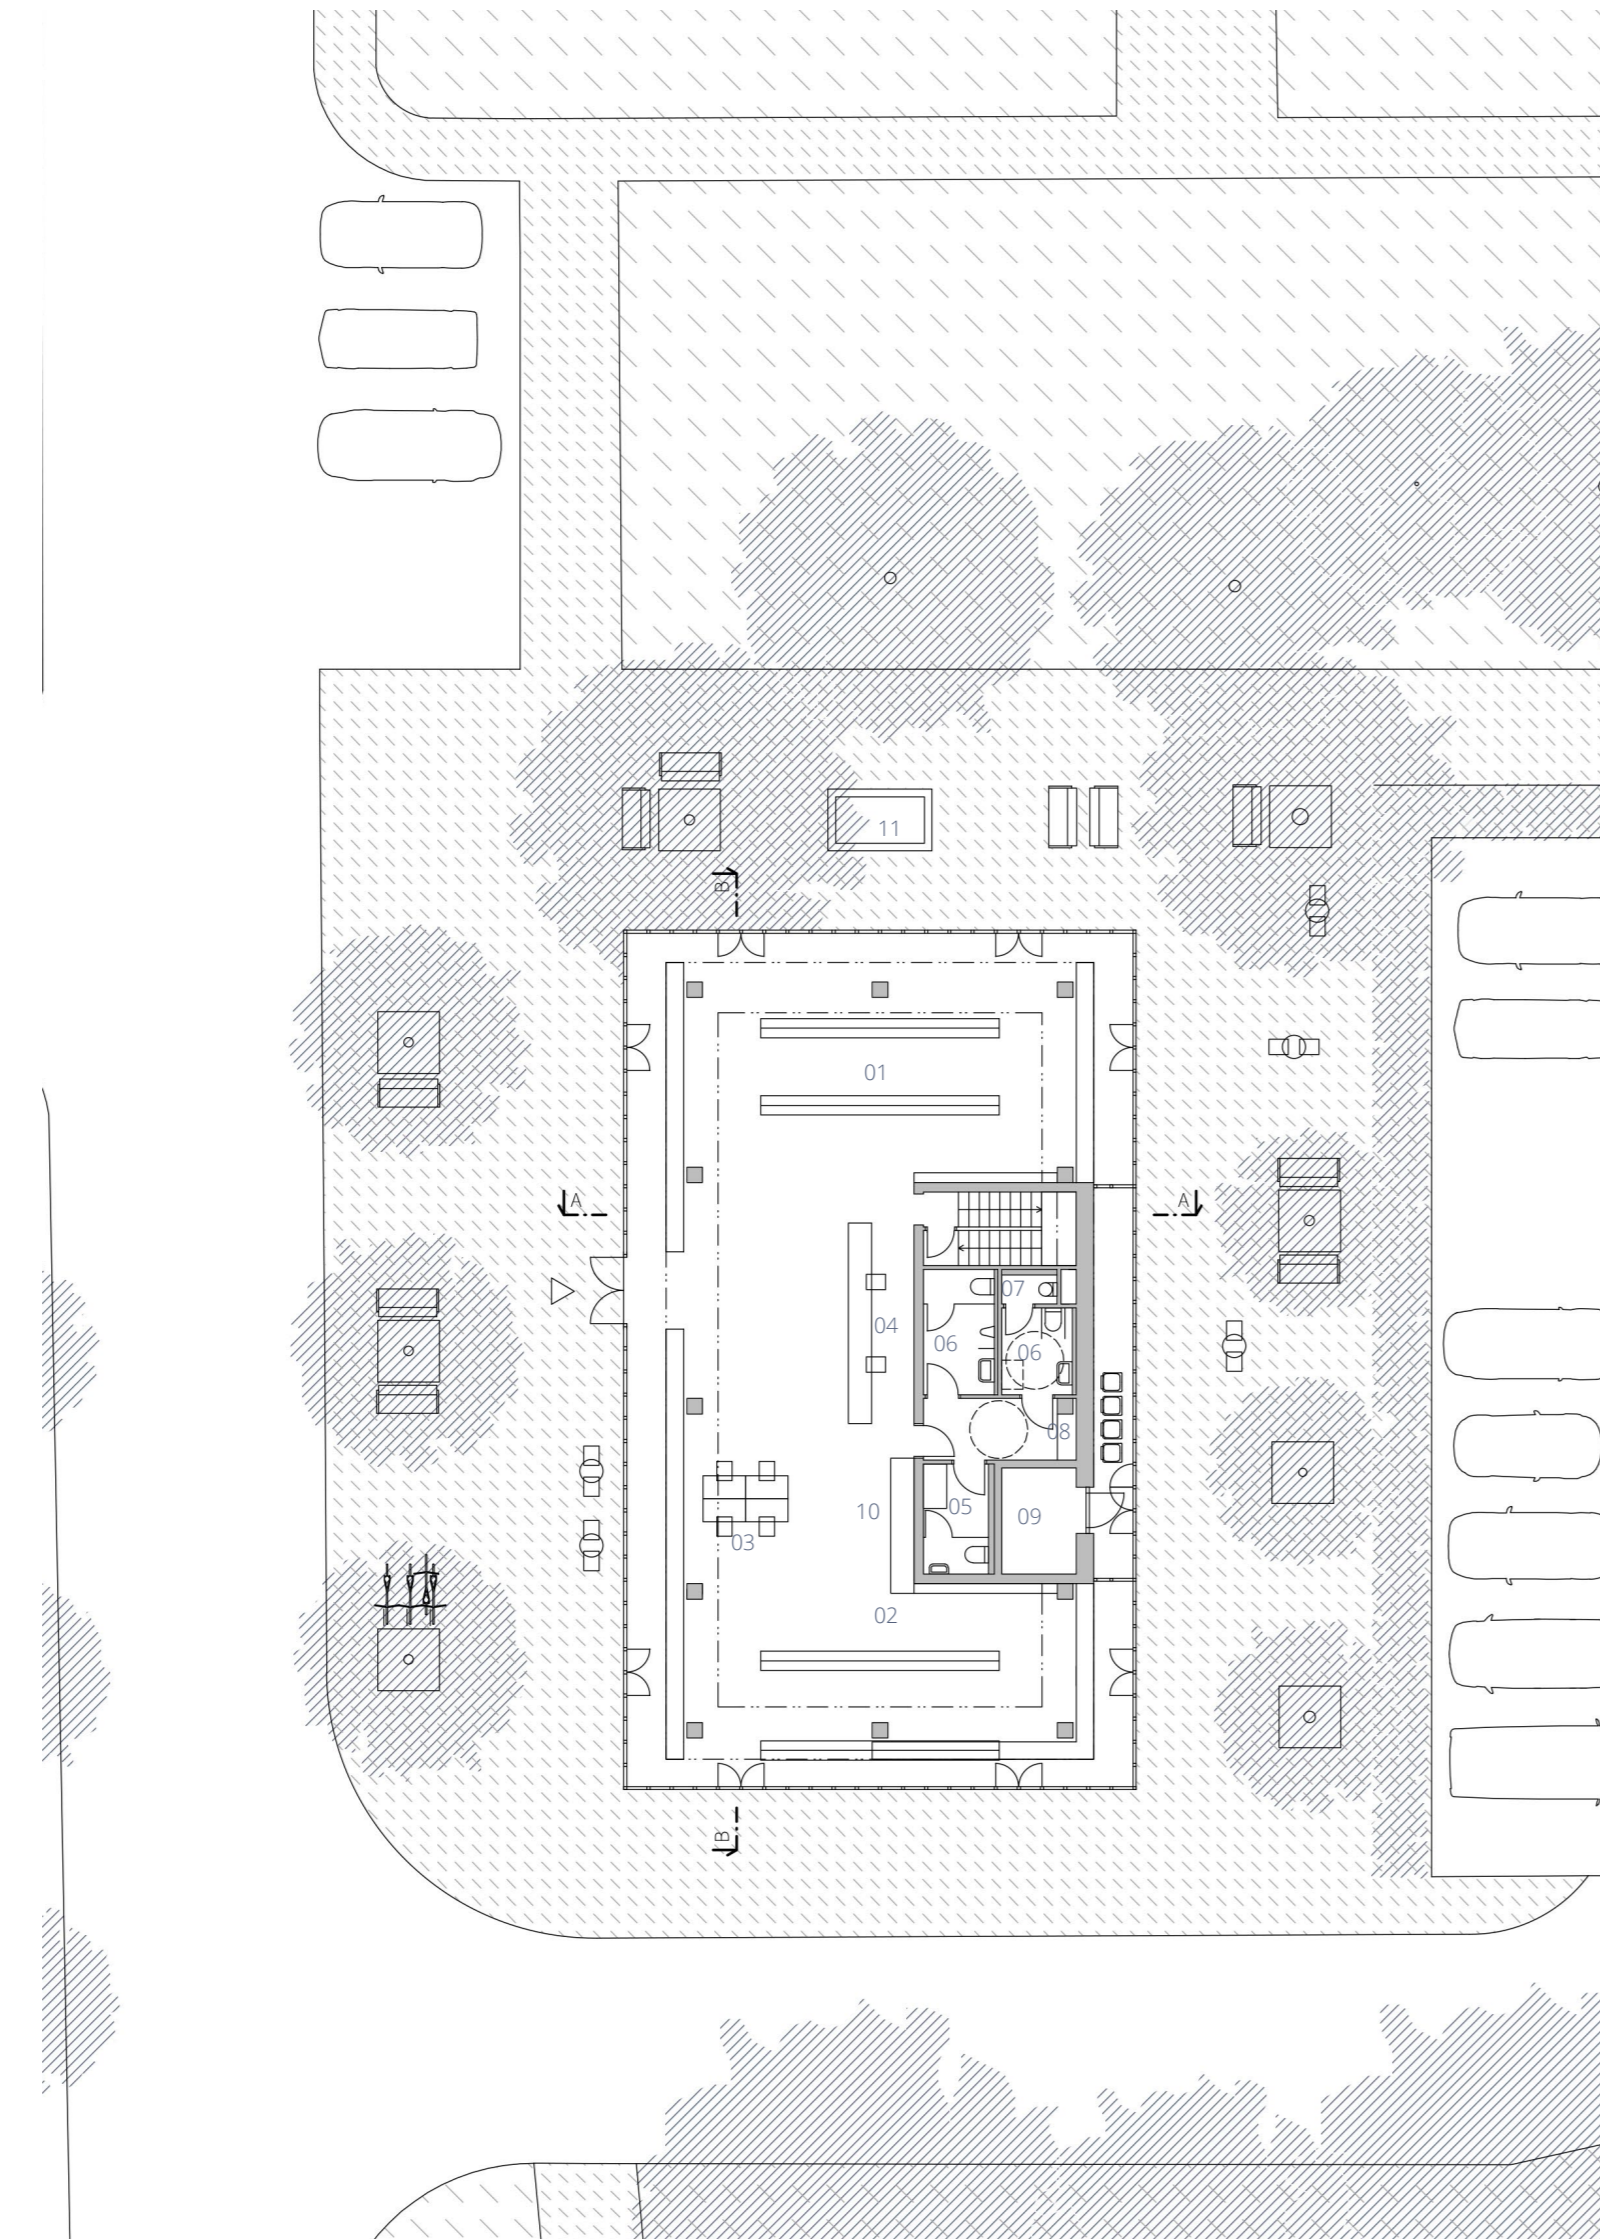


RĚZ B-B 1:200

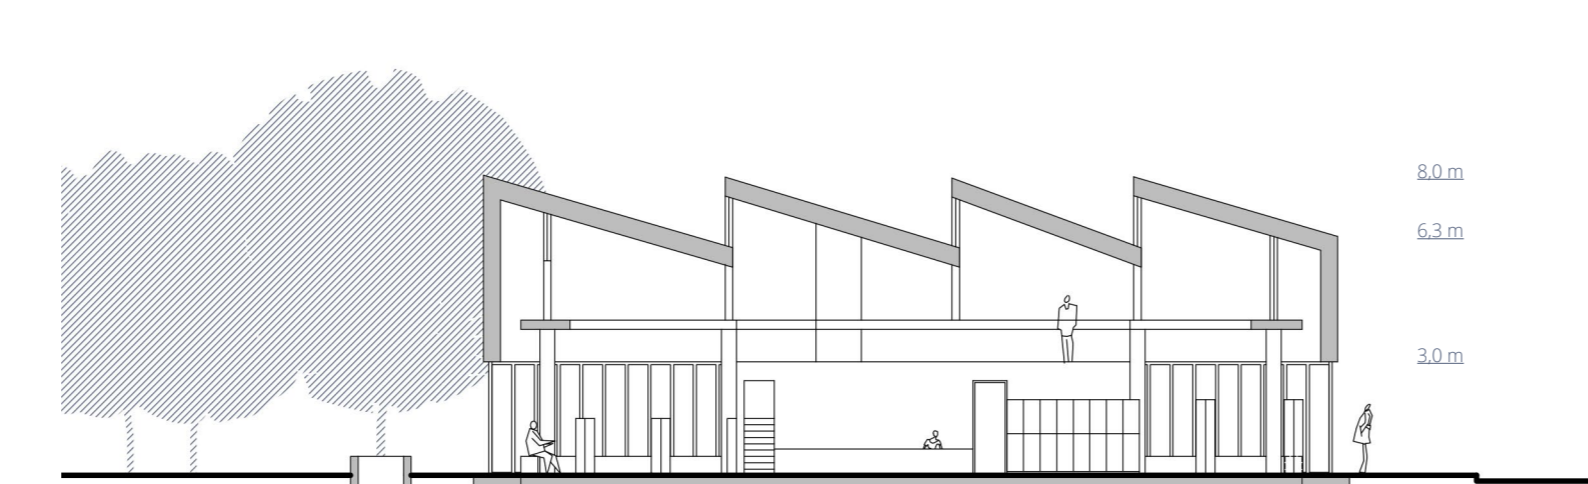


- 01 oddělení pro děti
- 02 oddělení pro dospělé
- 03 sály s počítači
- 04 puš knihovnicka
- 05 ústředí pro samostatně
- 06 toalety
- 07 ukládání komora
- 08 skladová komora
- 09 přečítací stanice horkovodu
- 10 sálky pro náčtení knih
- 11 vodní prvek
- 12 dvůr


PATRO 1:200

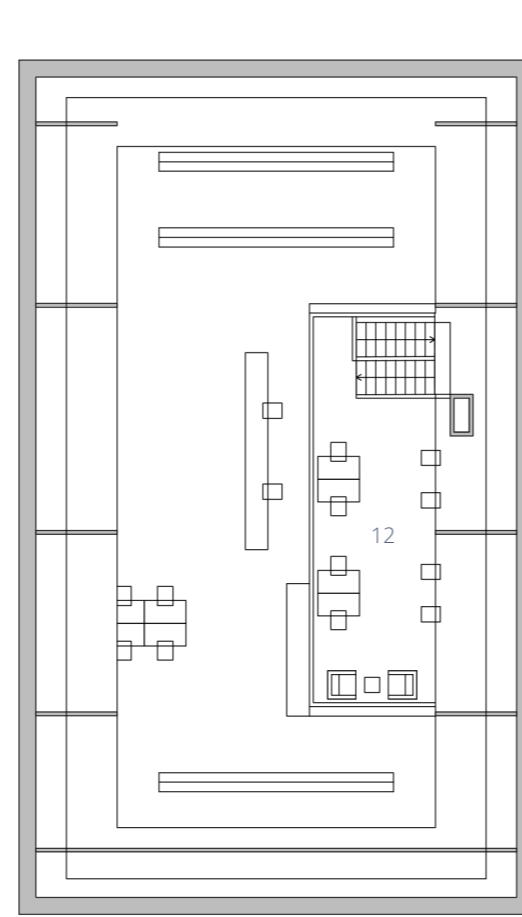


SITUACE 1:500

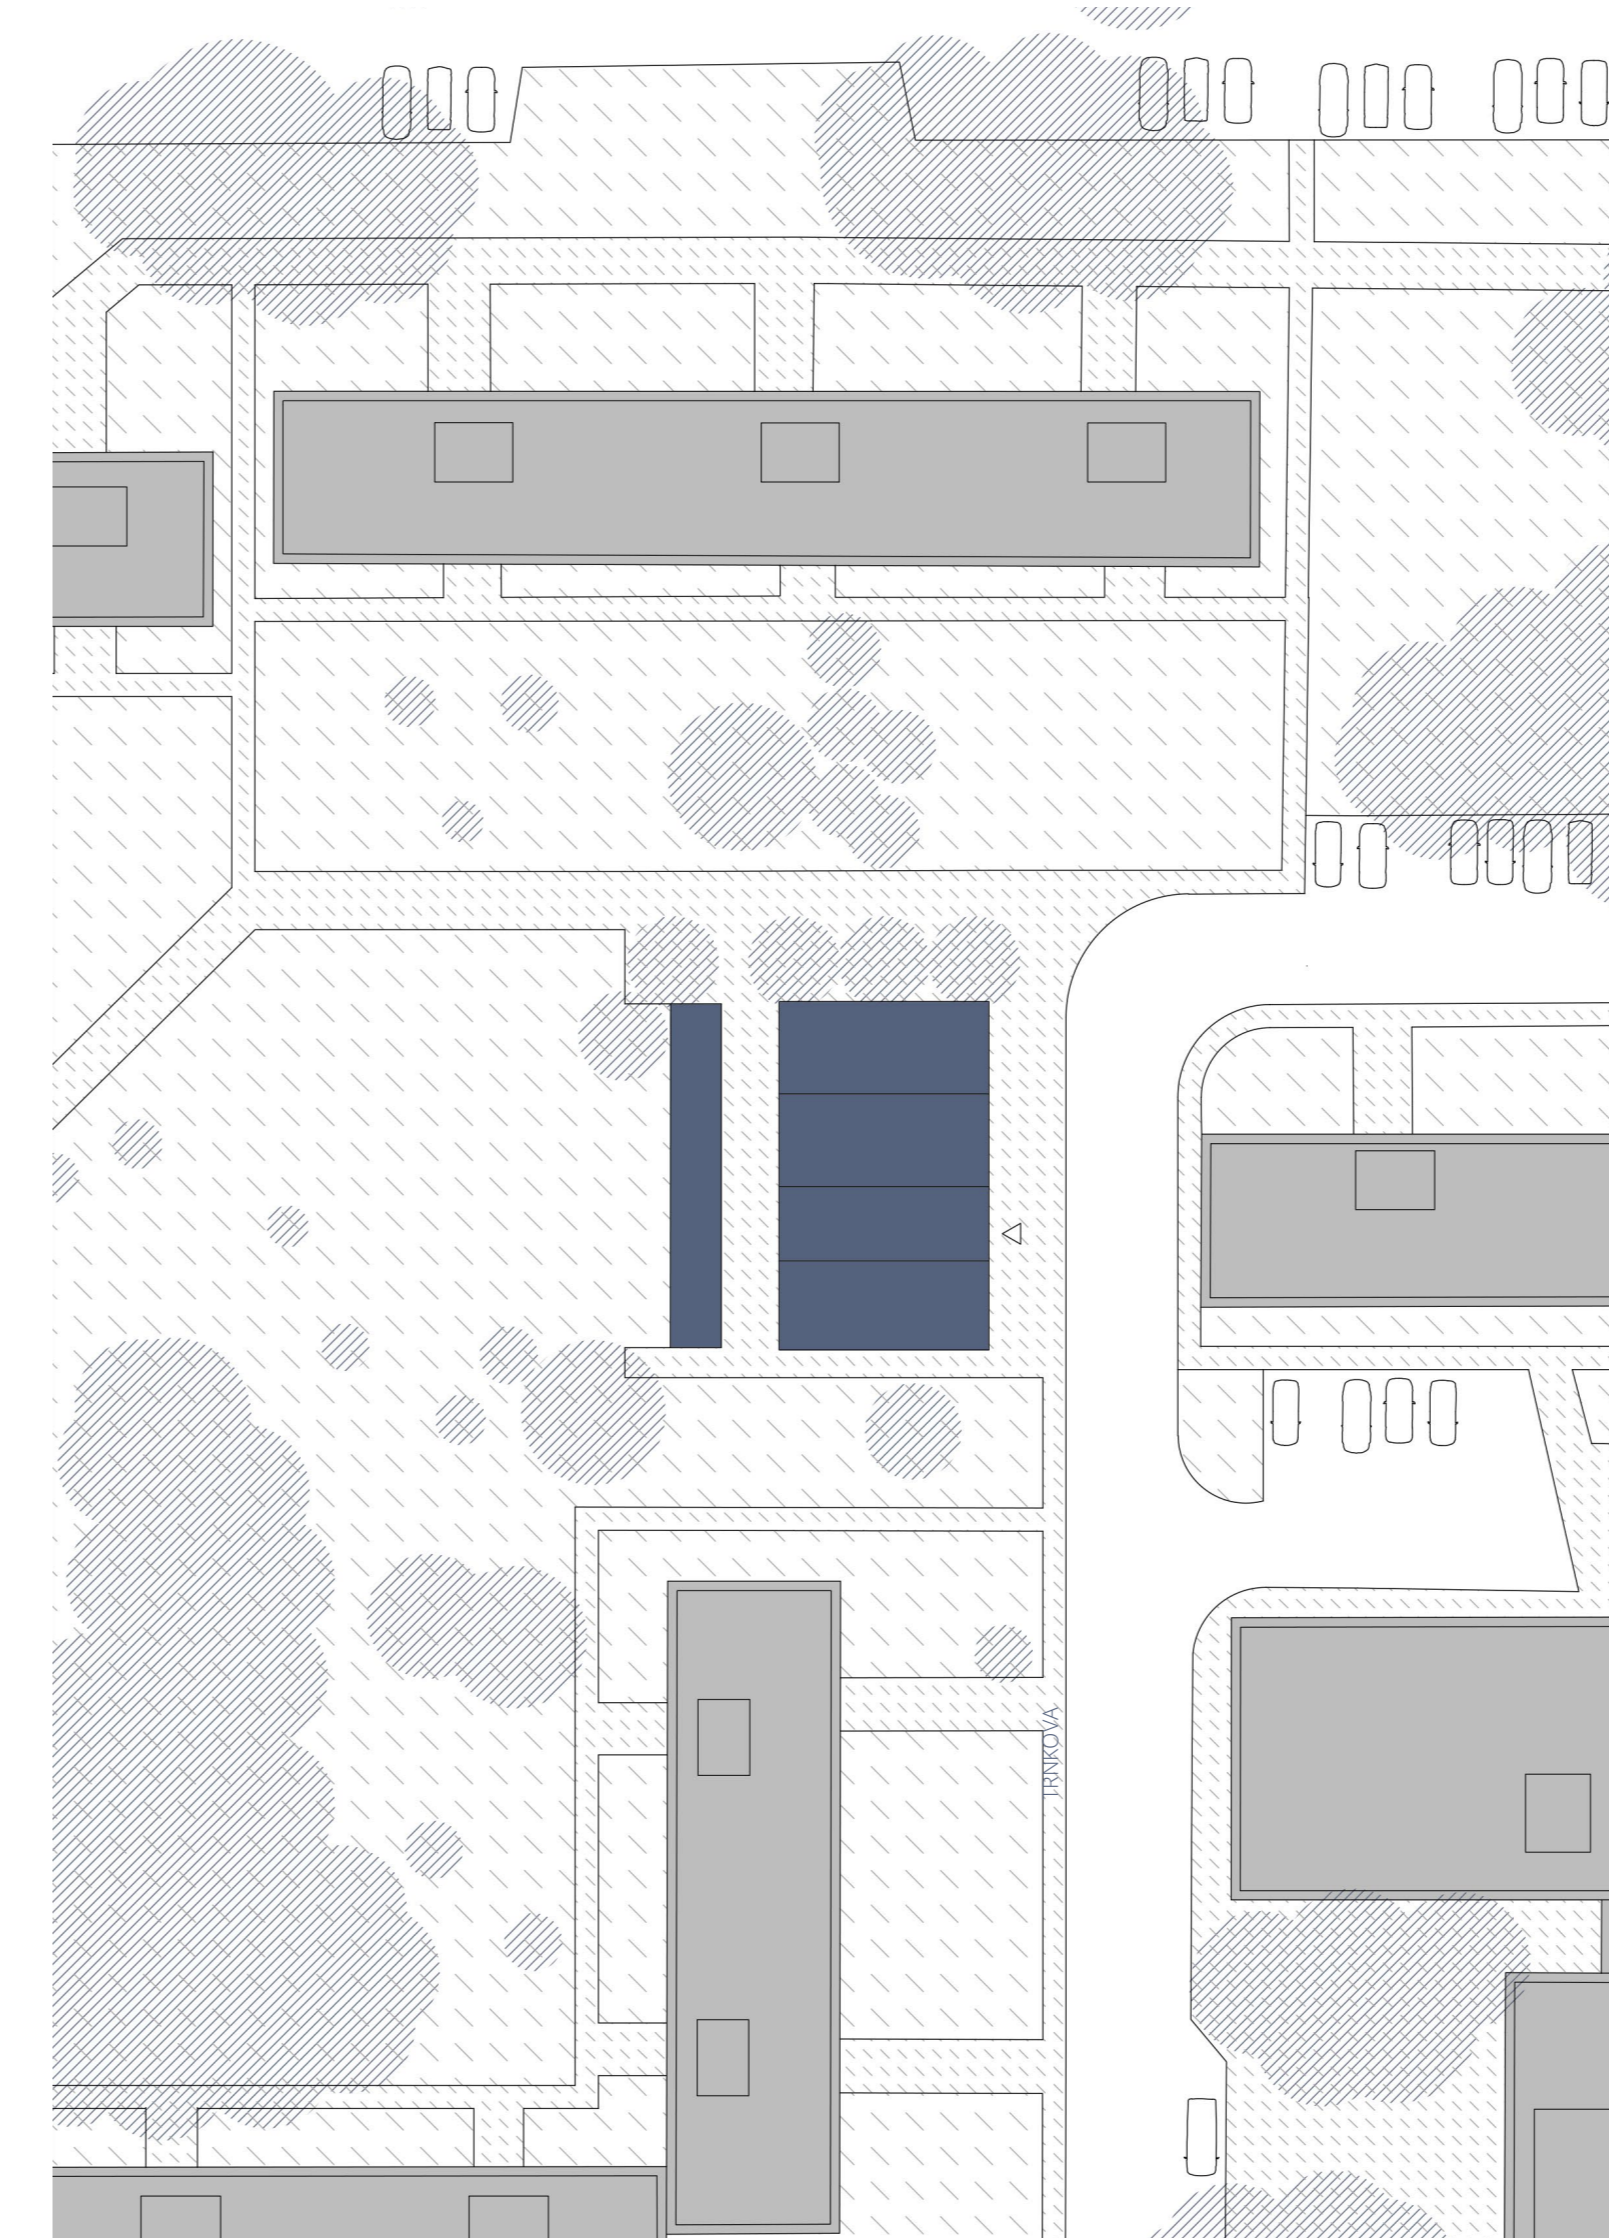


RĚZ AA 1:200

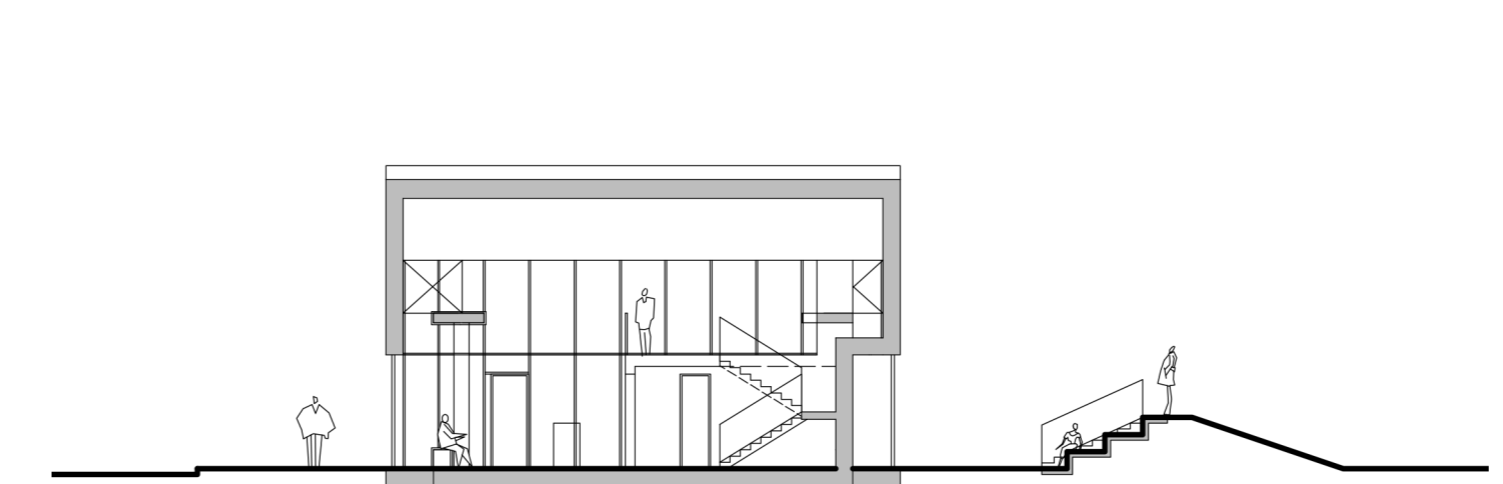

PRŮJEM 1:200

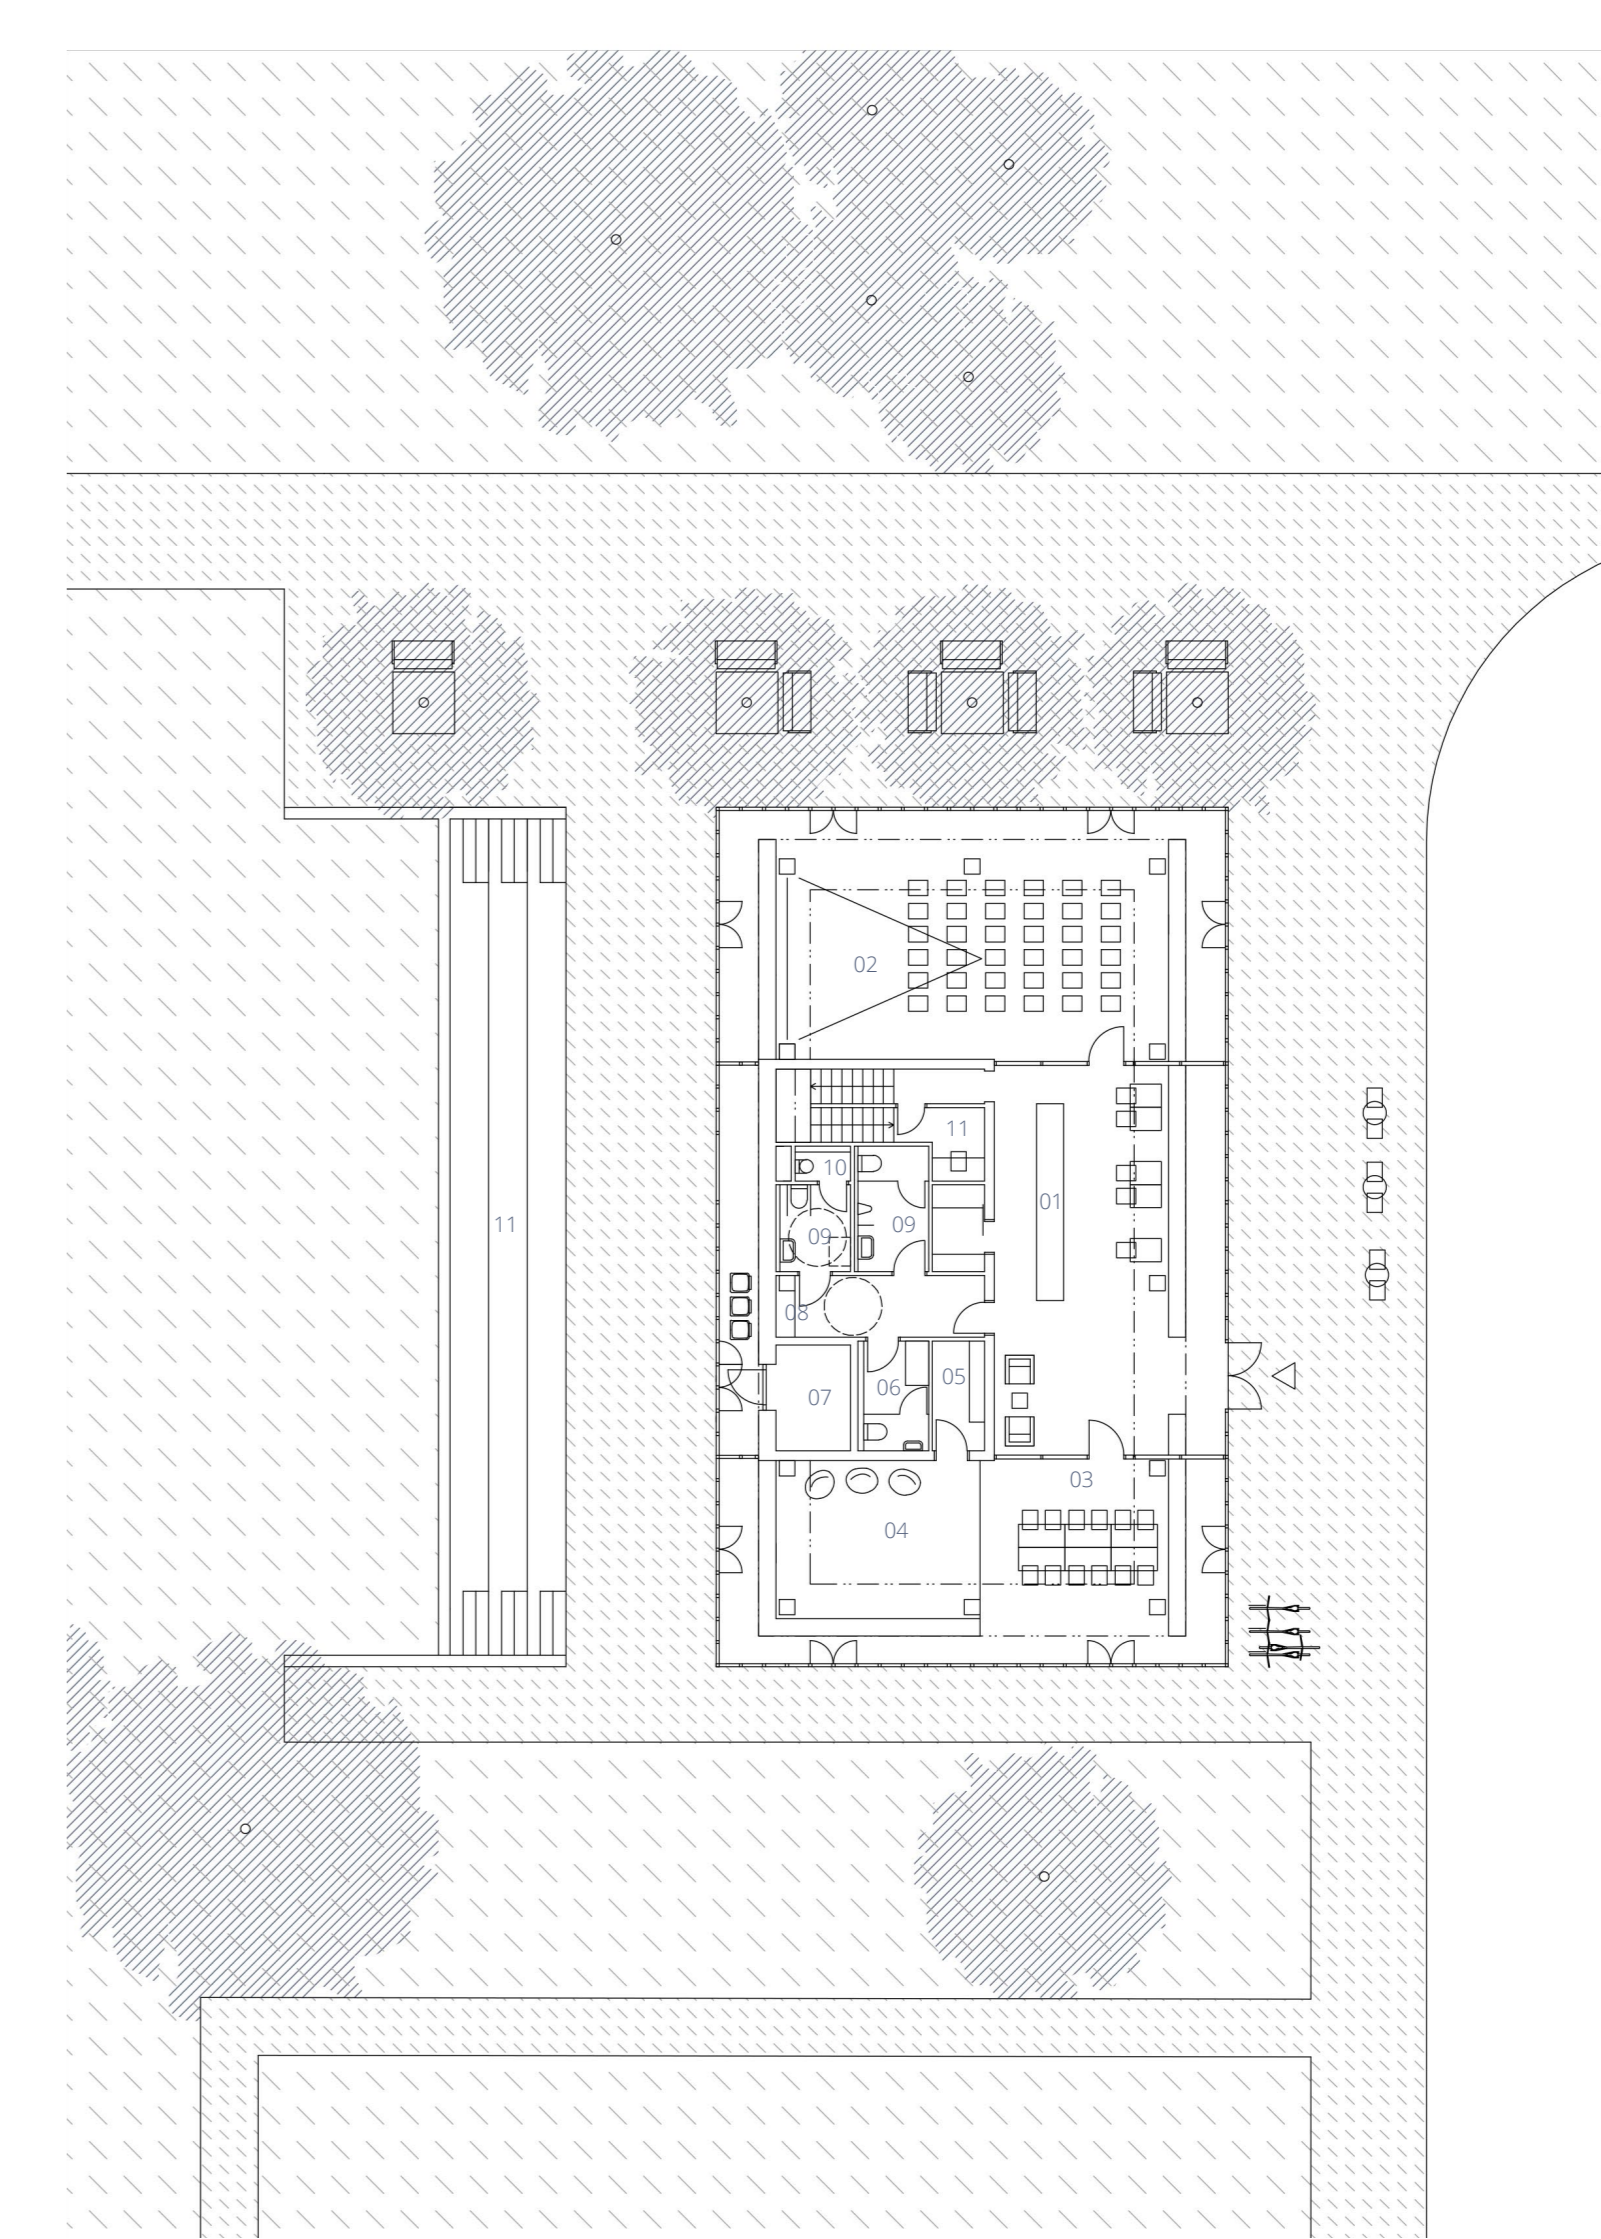


RĚZ B-B 1:200

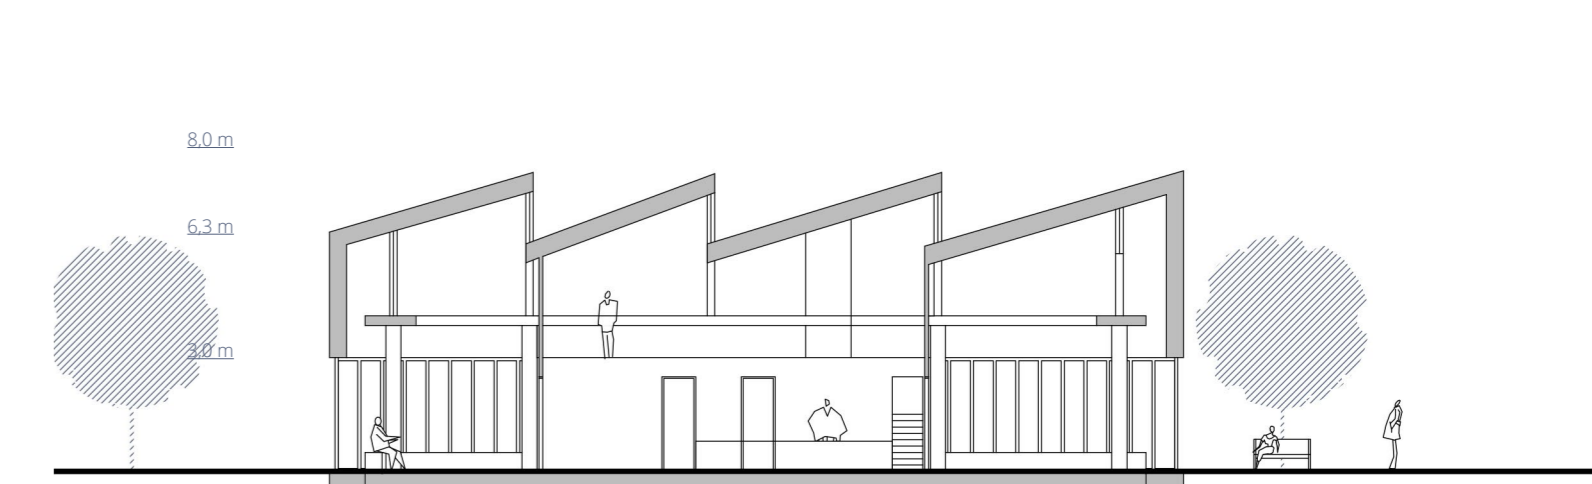

- 01 barpuk
- 02 vstřední dvůr sál
- 03 klubovna
- 04 hřištkou pro děti
- 05 sálky klubovny
- 06 ústředí pro samostatně
- 07 přečítací stanice horkovodu
- 08 rovařské
- 09 toalety
- 10 ukládání komora
- 11 hřištkou
- 12 kavárna


PATRO 1:200

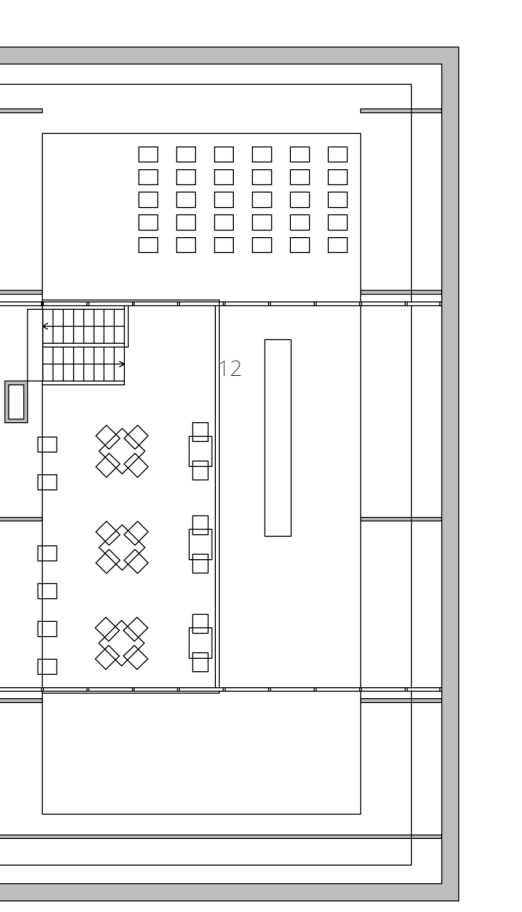


POHLED ZÁPADNÍ 1:200




POHLED SEVERNÍ 1:200

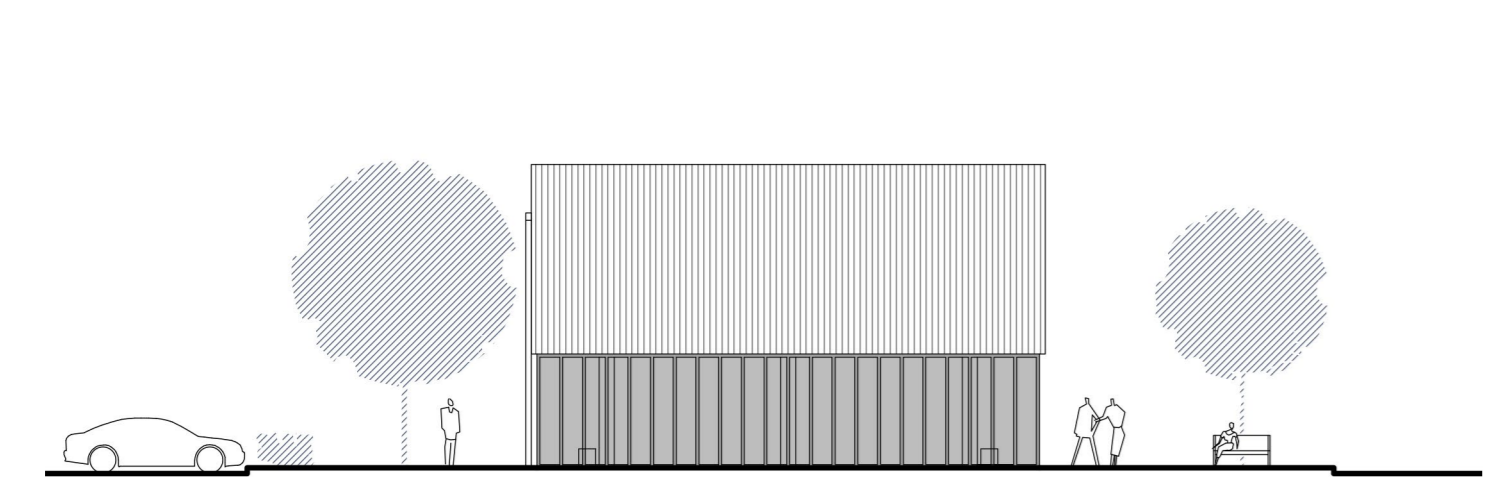


POHLED JIŽNÍ 1:200

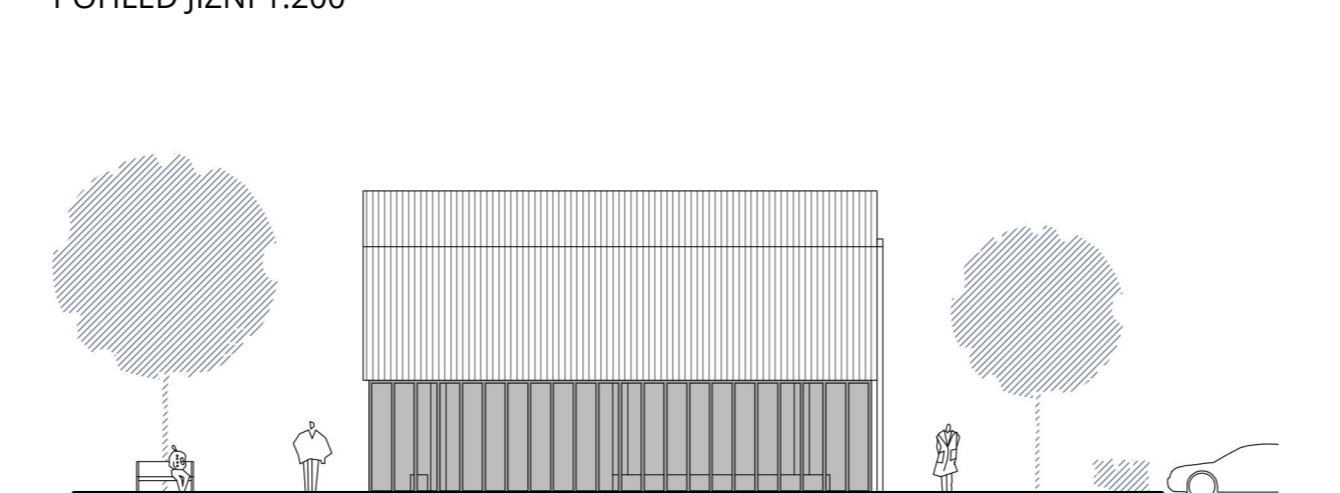


POHLED VÝCHODNÍ 1:200

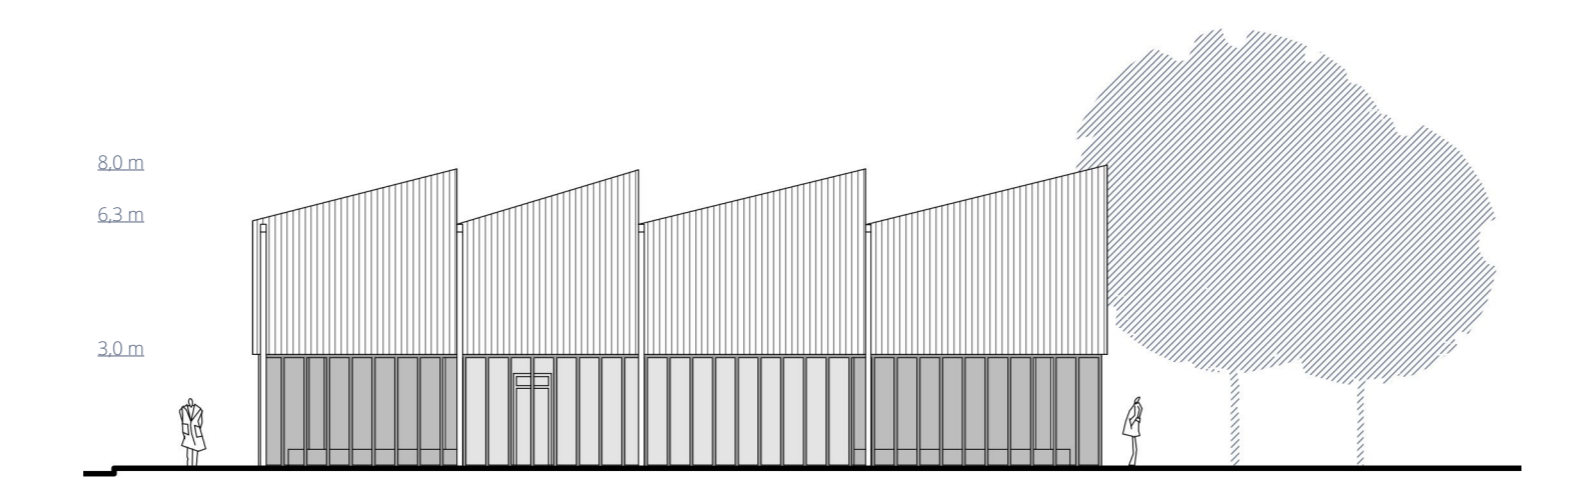


POHLED VÝCHODNÍ 1:200

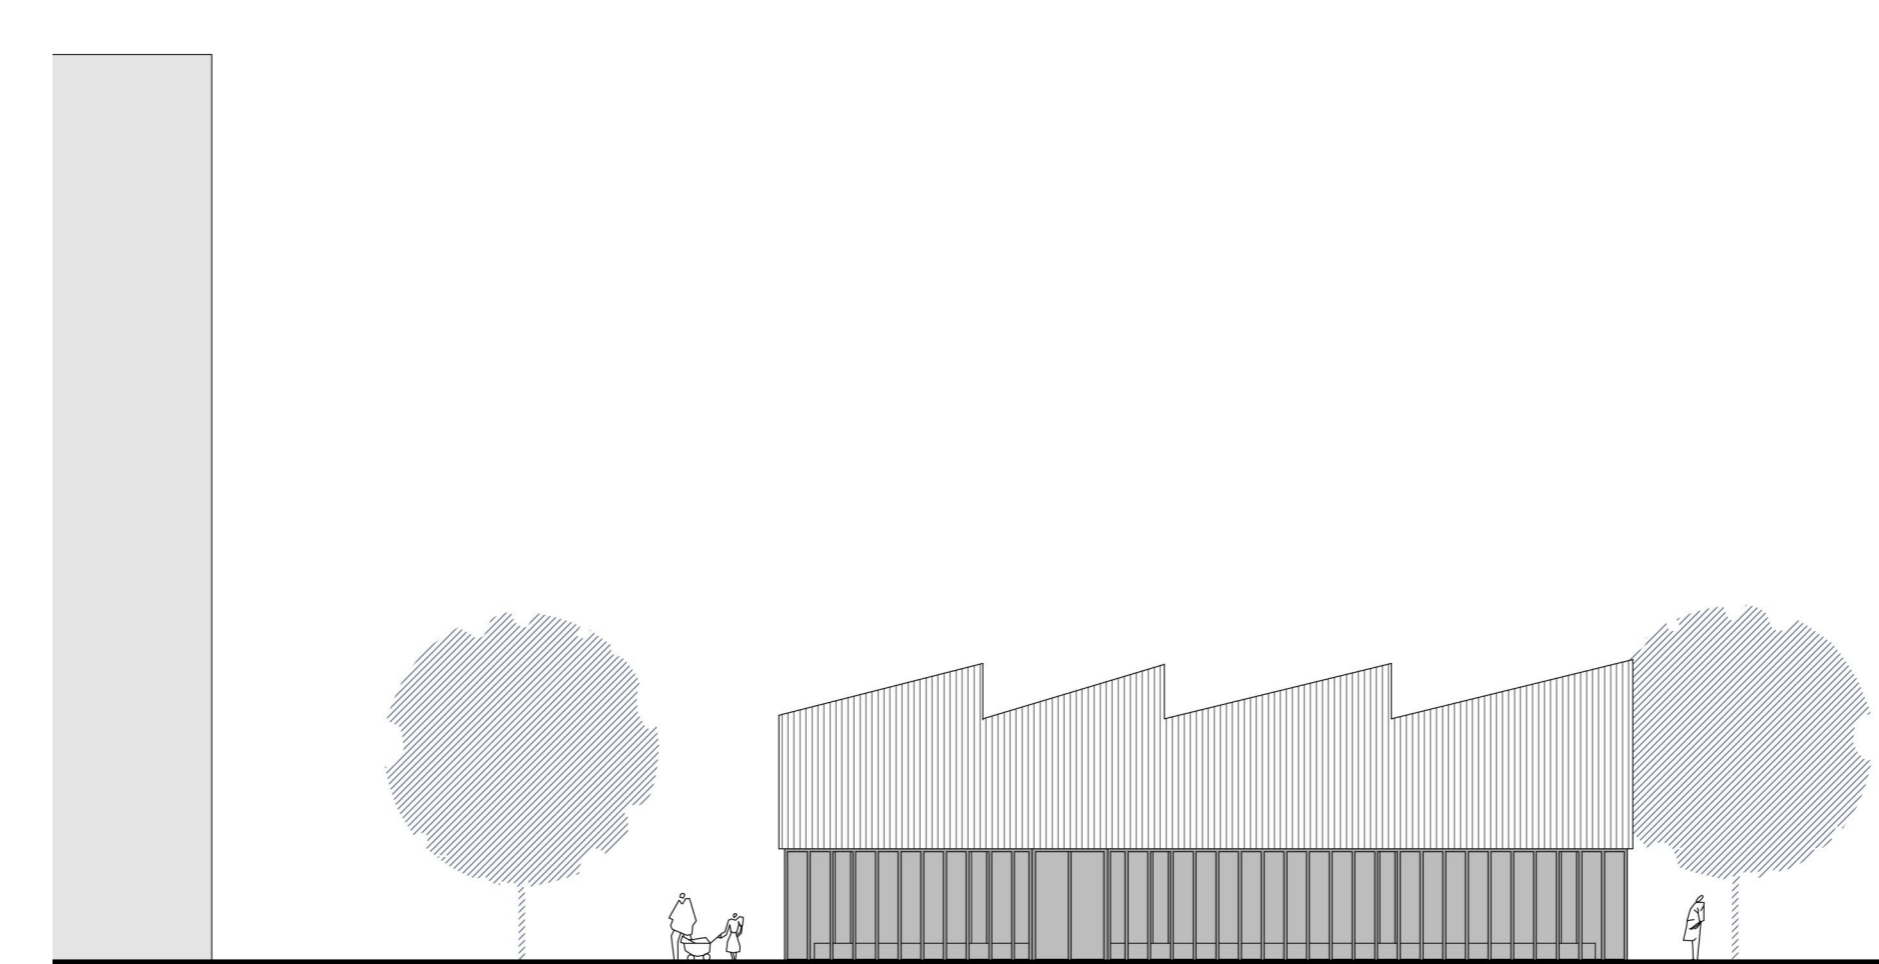

POHLED JIŽNÍ 1:200

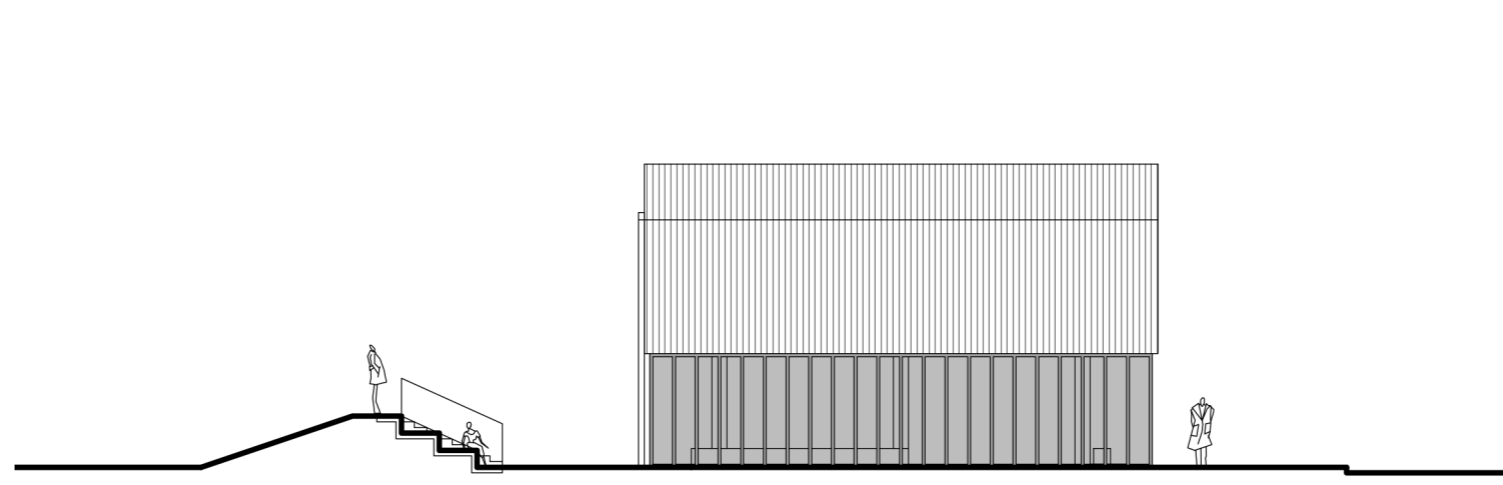

POHLED SEVERNÍ 1:200

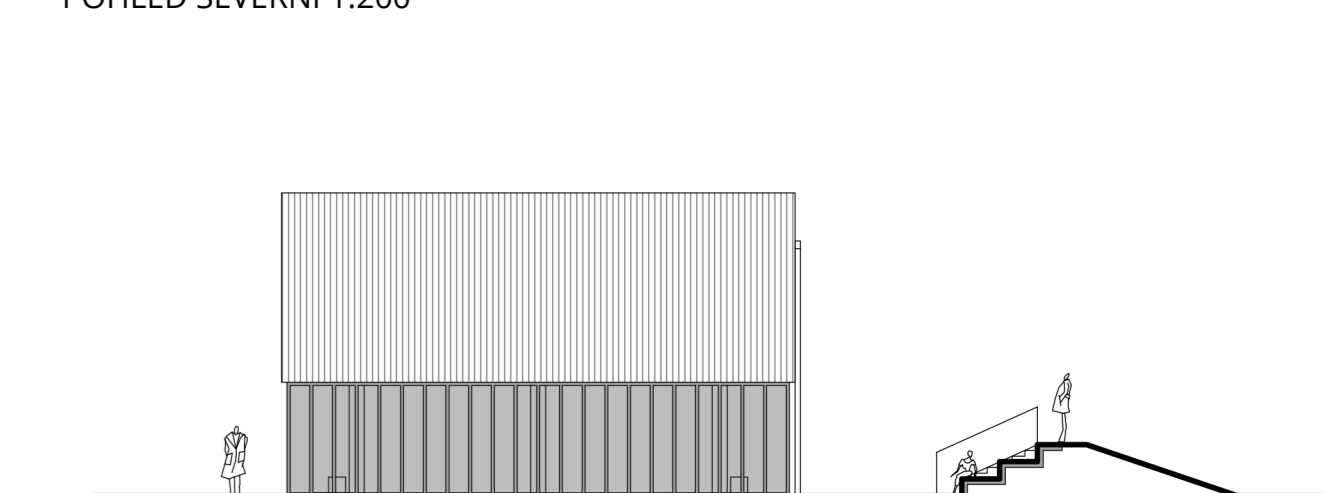

POHLED ZÁPADNÍ 1:200

