

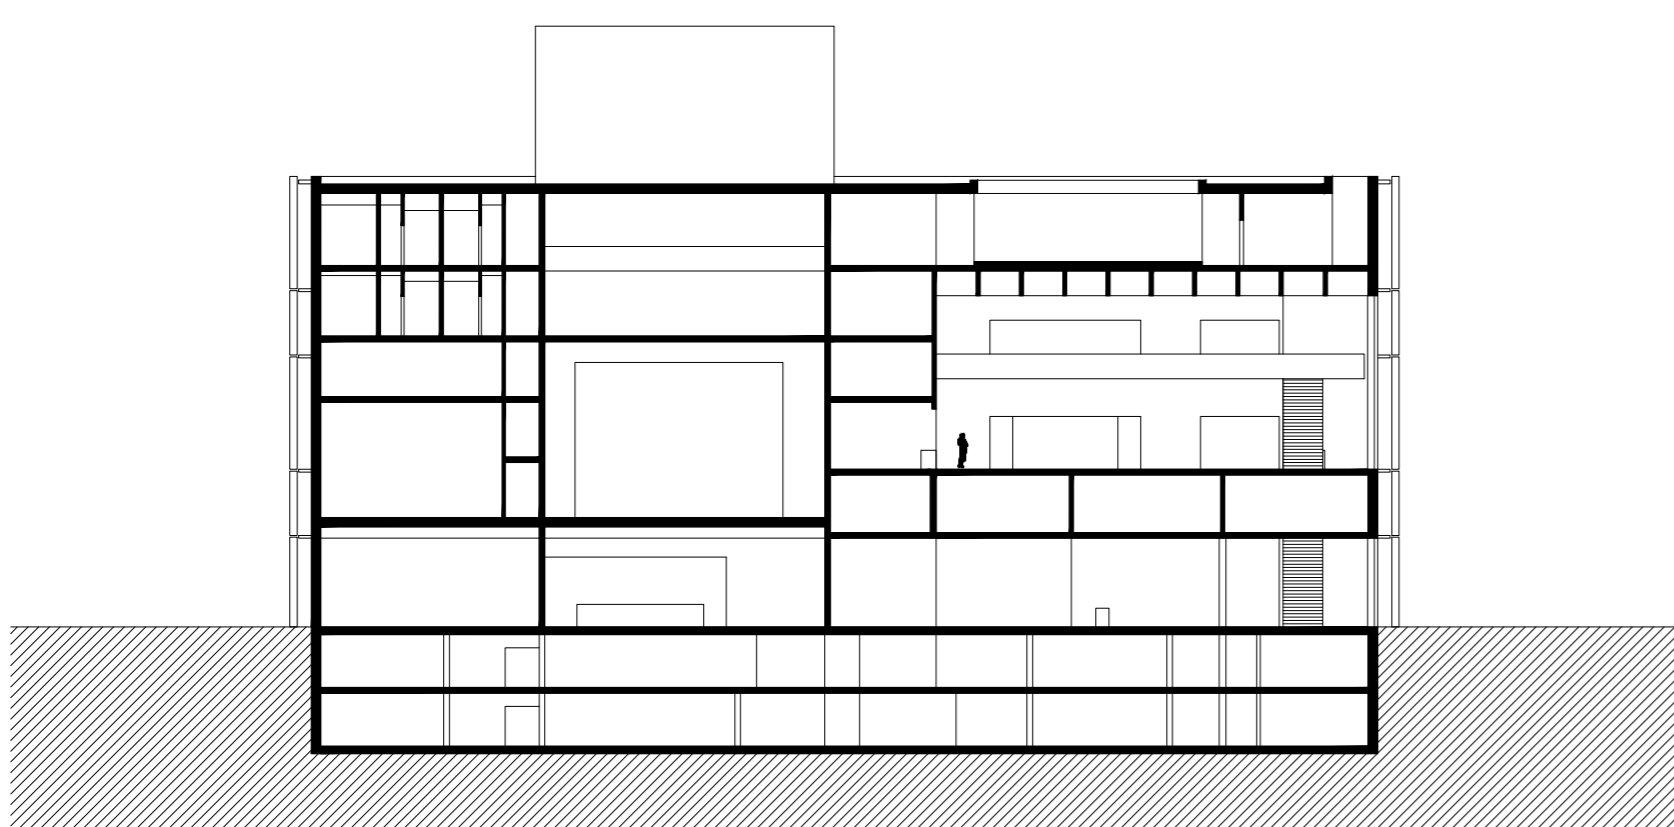
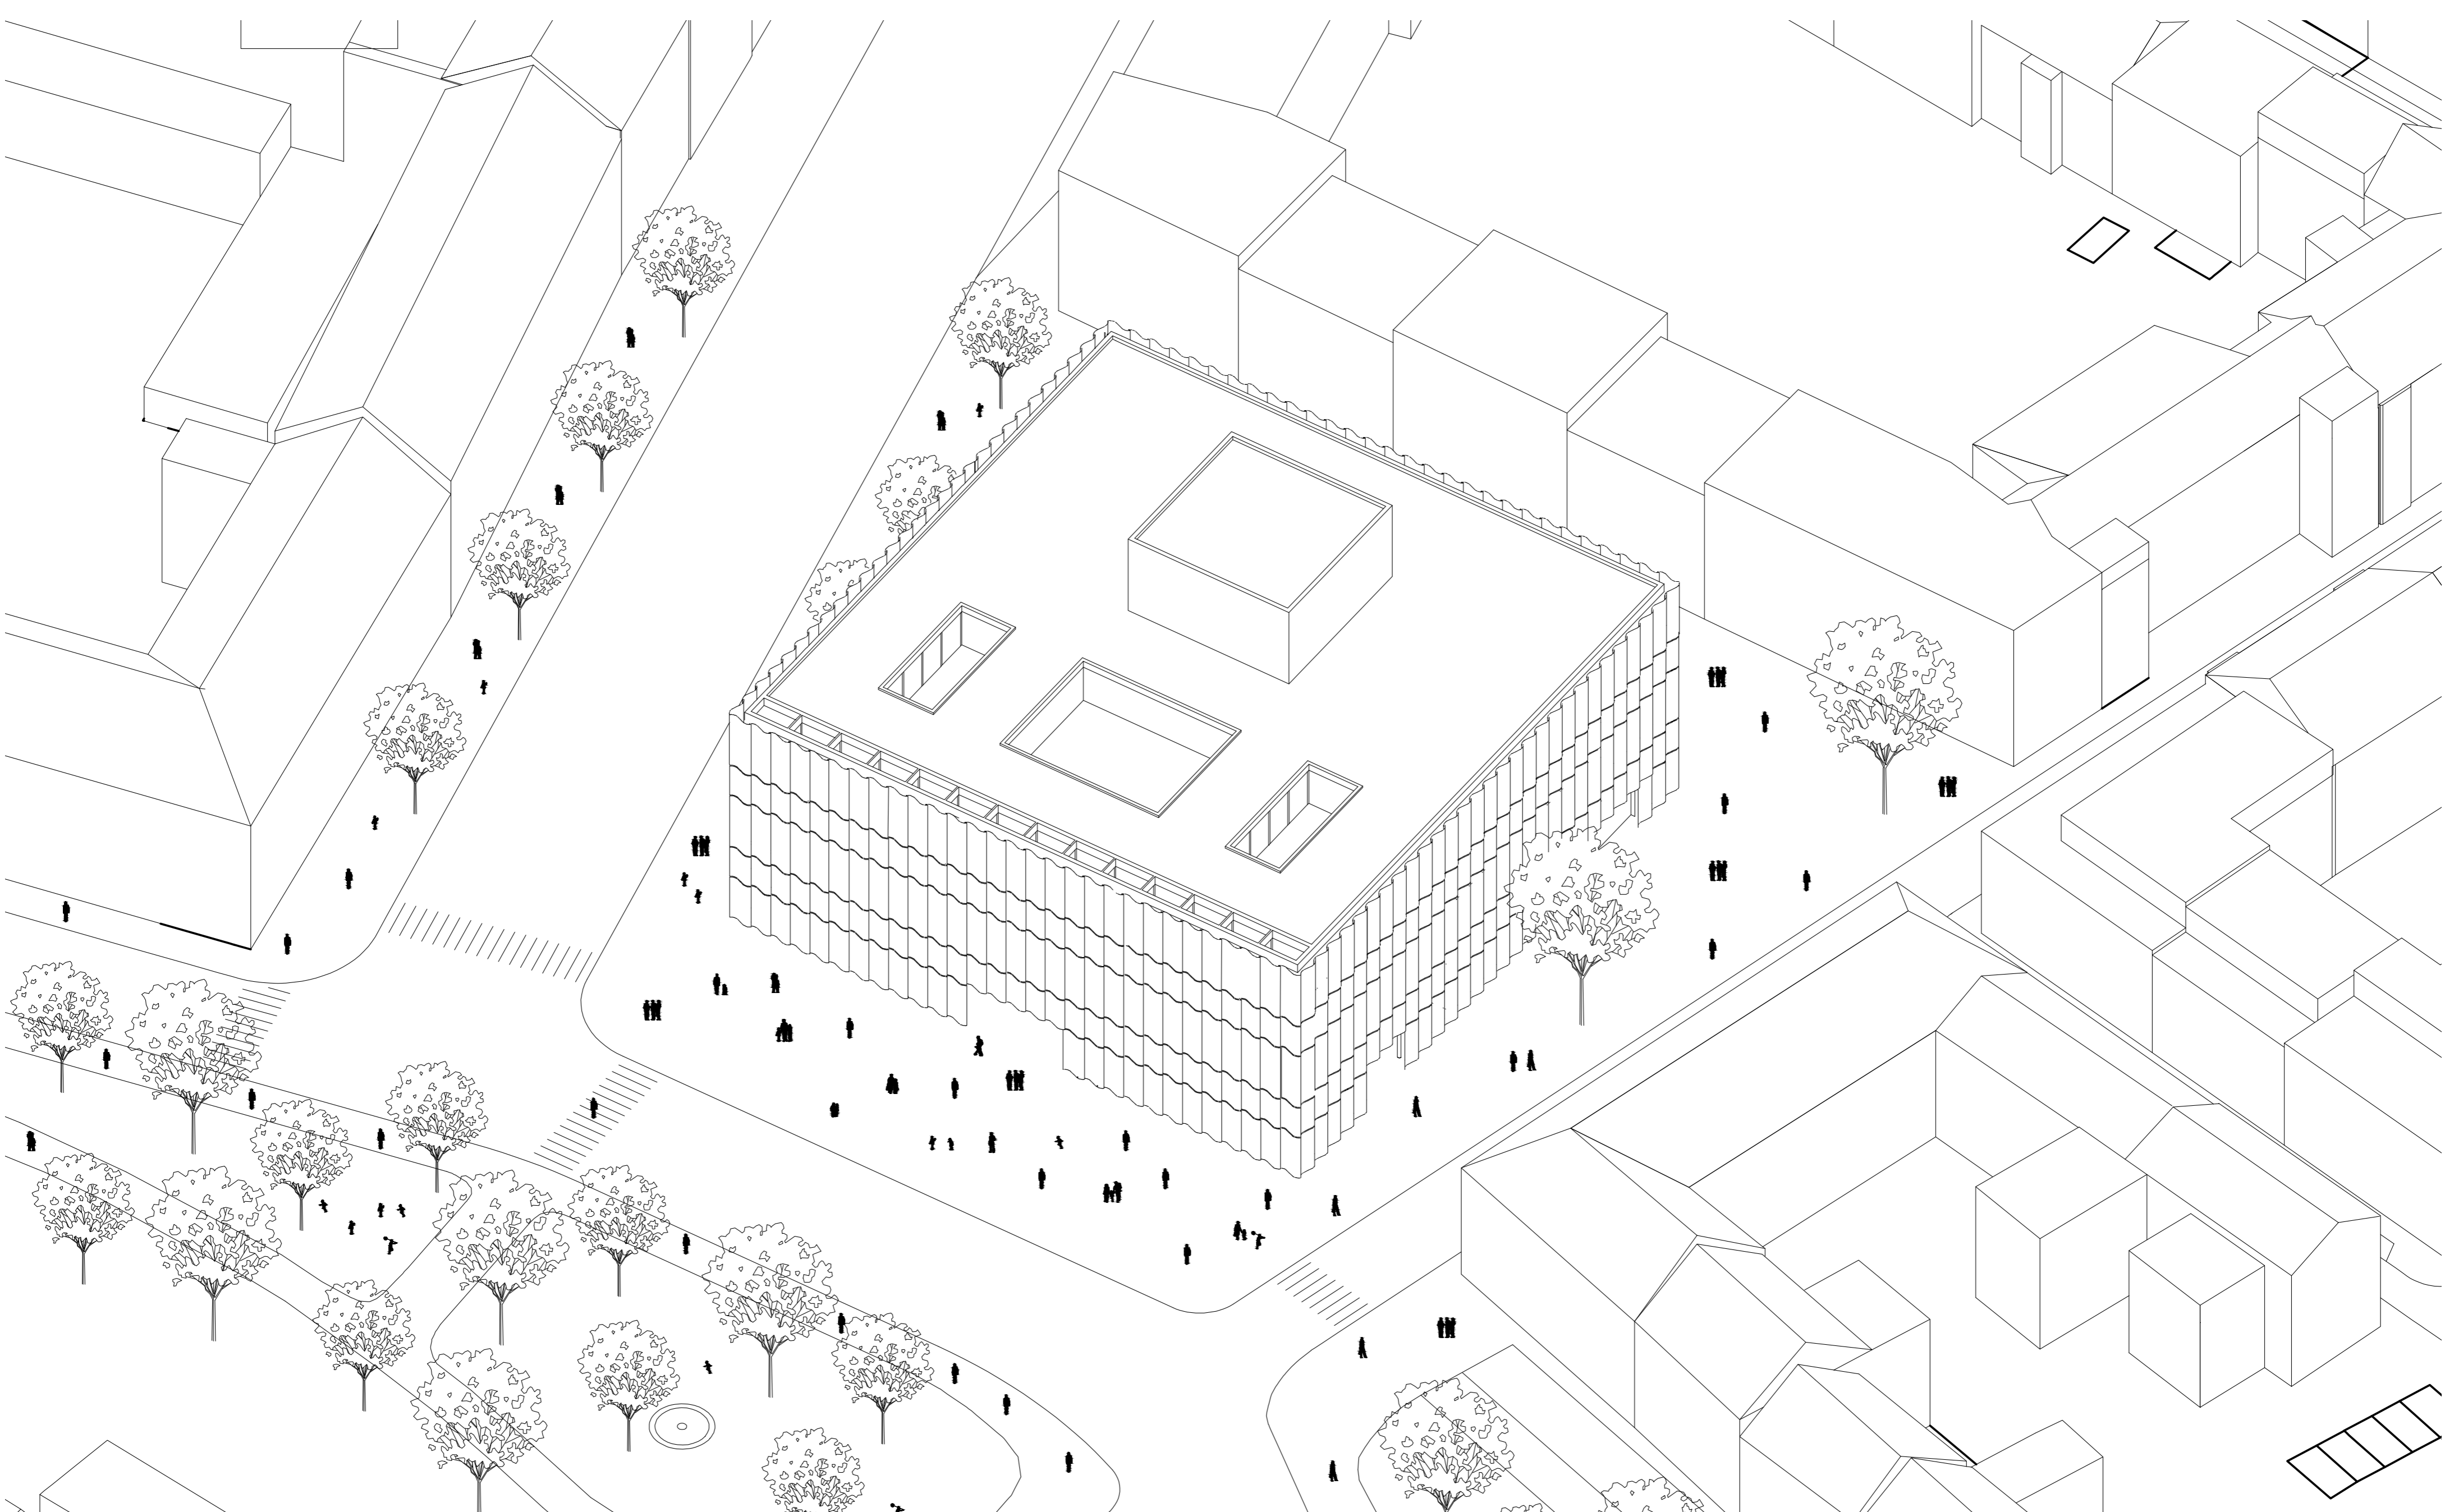


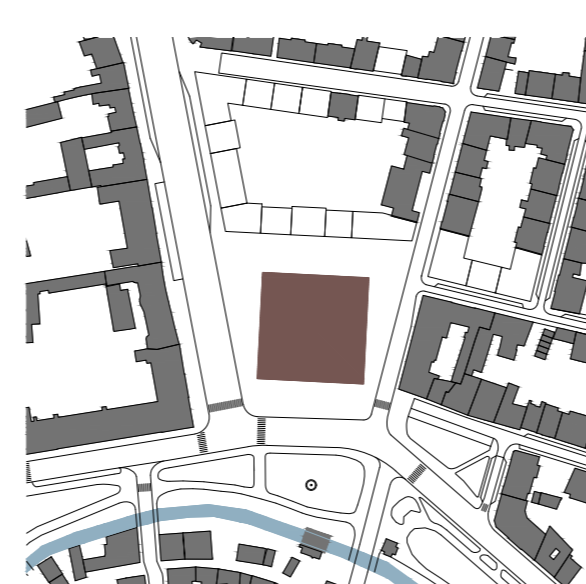


MARIÁNSKÉ NÁMĚSTÍ V ČESKÝCH BUDĚJOVICÍCH

V současné době se opět oživuje myšlenka nové budovy Jihočeského divadla a stejně jako v minulosti se jeví Mariánské náměstí jako nejlepší pro takovou stavbu. Kvalita a dispozice scén, na kterých Jihočeské divadlo působí, je naprosto nedostatečná. Soubory opery a baletu jsou nuceny si pronajmávat divadelní sál DK Metropol, který je řešen jako stagionová divadla. To tedy znamená, že nedisponeje dostatečnou kapacitou prostor pro stálou činnost divadelních souborů. Chybí zde prostory jako zkušebny, sklady a další zázemí potřebné k provozu divadla. DK Metropol se také potýká se špatnou akustikou prostoru a velmi nízkou diváckou atraktivitou. Pronajmání sálů a jeho sdílení s hostujícími divadly navíc nedovoluje plánování představení v dlouhodobém horizontu. Nadání fondu Jihočeského divadla nechává zpracovávat studii, ve které se prověřují dvě varianty. Jedna varianta počítá s přesunem všech divadelních souborů do nové budovy a divadlo by tak plně opustilo historickou budovu v ulici Dr. Stejskálka. Druhá varianta počítá s tím, že se do nové budovy přesune pouze opera, balet a Malé divadlo. Činoherní soubor by nadále využíval historickou budovu, která by prošla následnou rekonstrukcí. V rámci obou variant by novou budovu využívala Jihočeská filharmonie, jejíž současné prostory neumožňují realizovat velké koncerty. Na základě vypracované studie by měly vyplývat podstaty pro architektonickou soutěž, která se má uskutečnit v roce 2021.


Ve své diplomové práci jsem upřednostil variantu, kdy divadlo nemusí opouštět historickou budovu, která je již s divadlem silně spjata. Navíc po přesunutí ostatních souborů a rekonstrukci budovy, která počítá i s navýšením kapacity hlediště, by historickou budovu využívala pouze činohra.

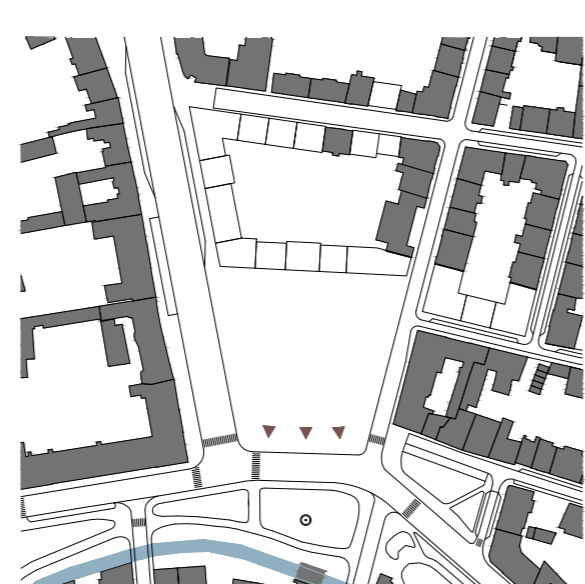


řez BB

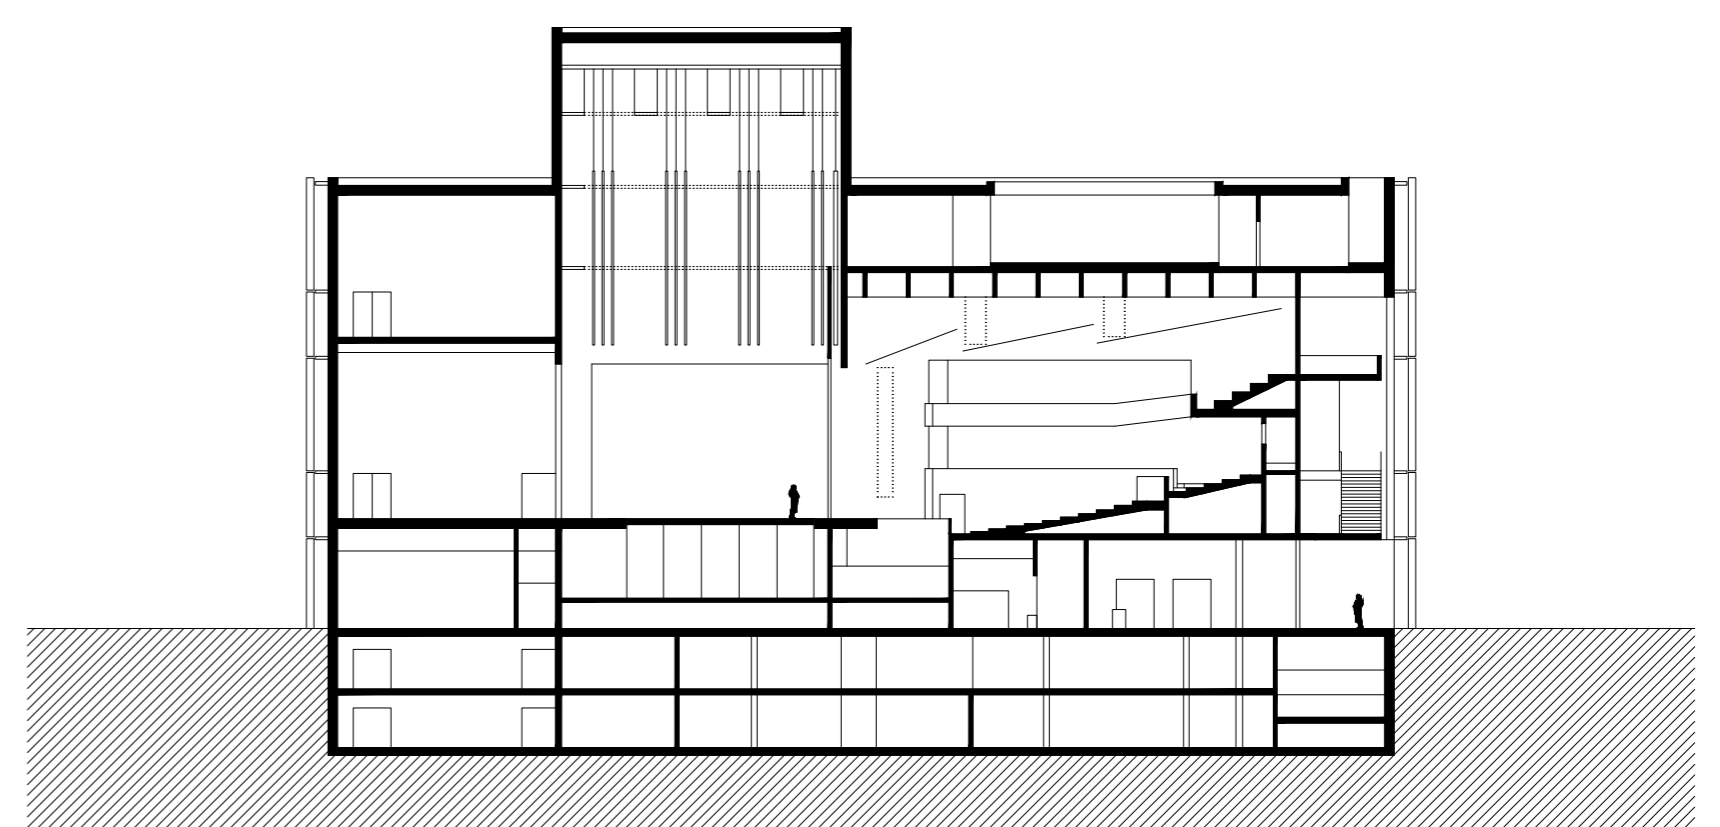

řez AA

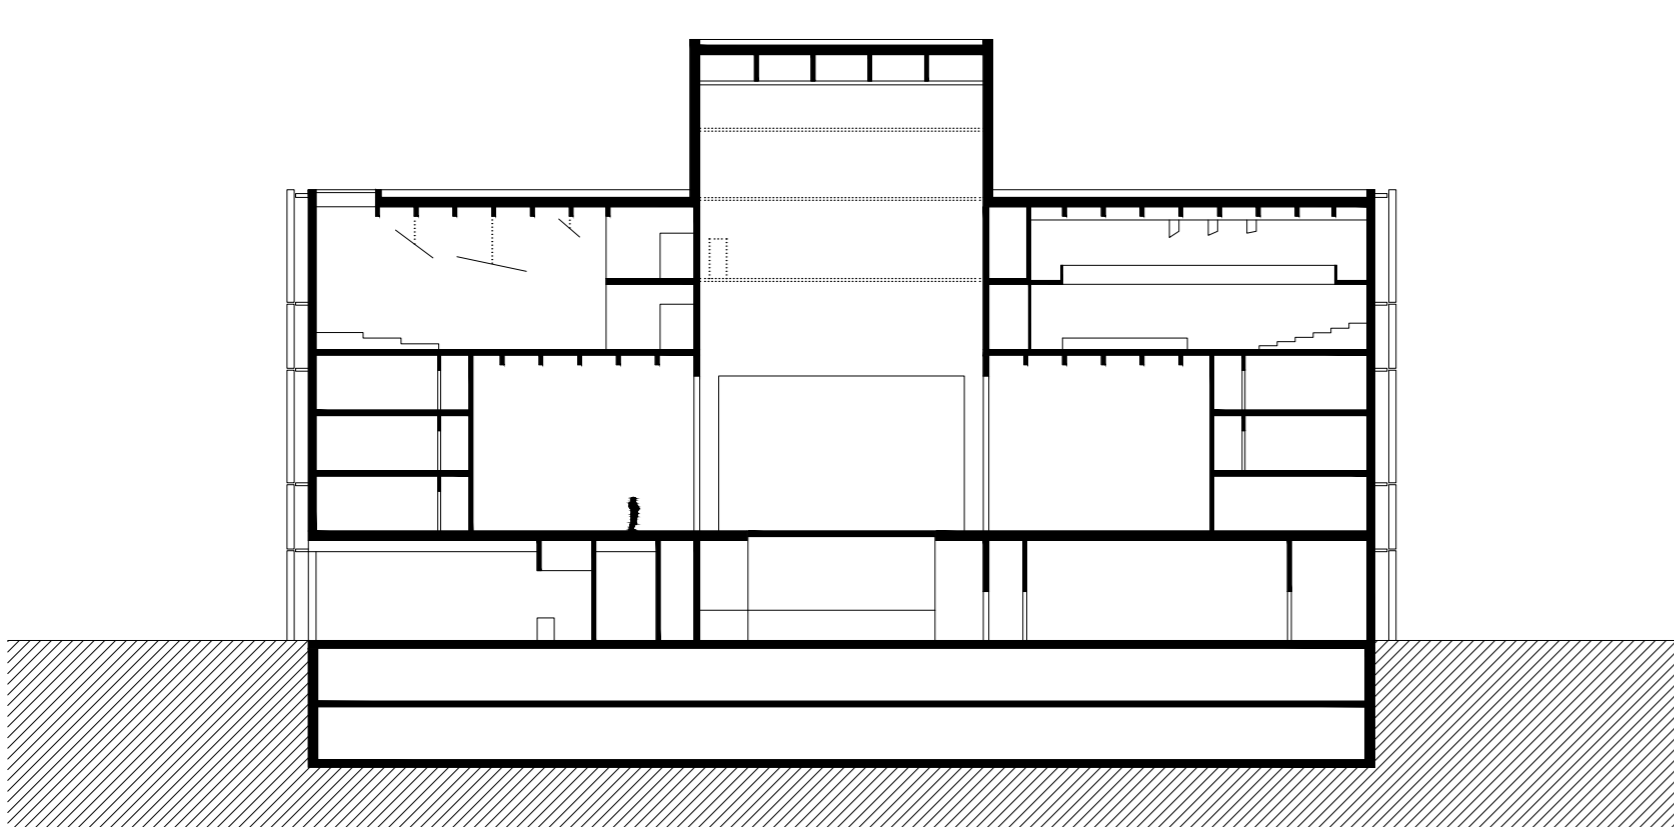


řez DD

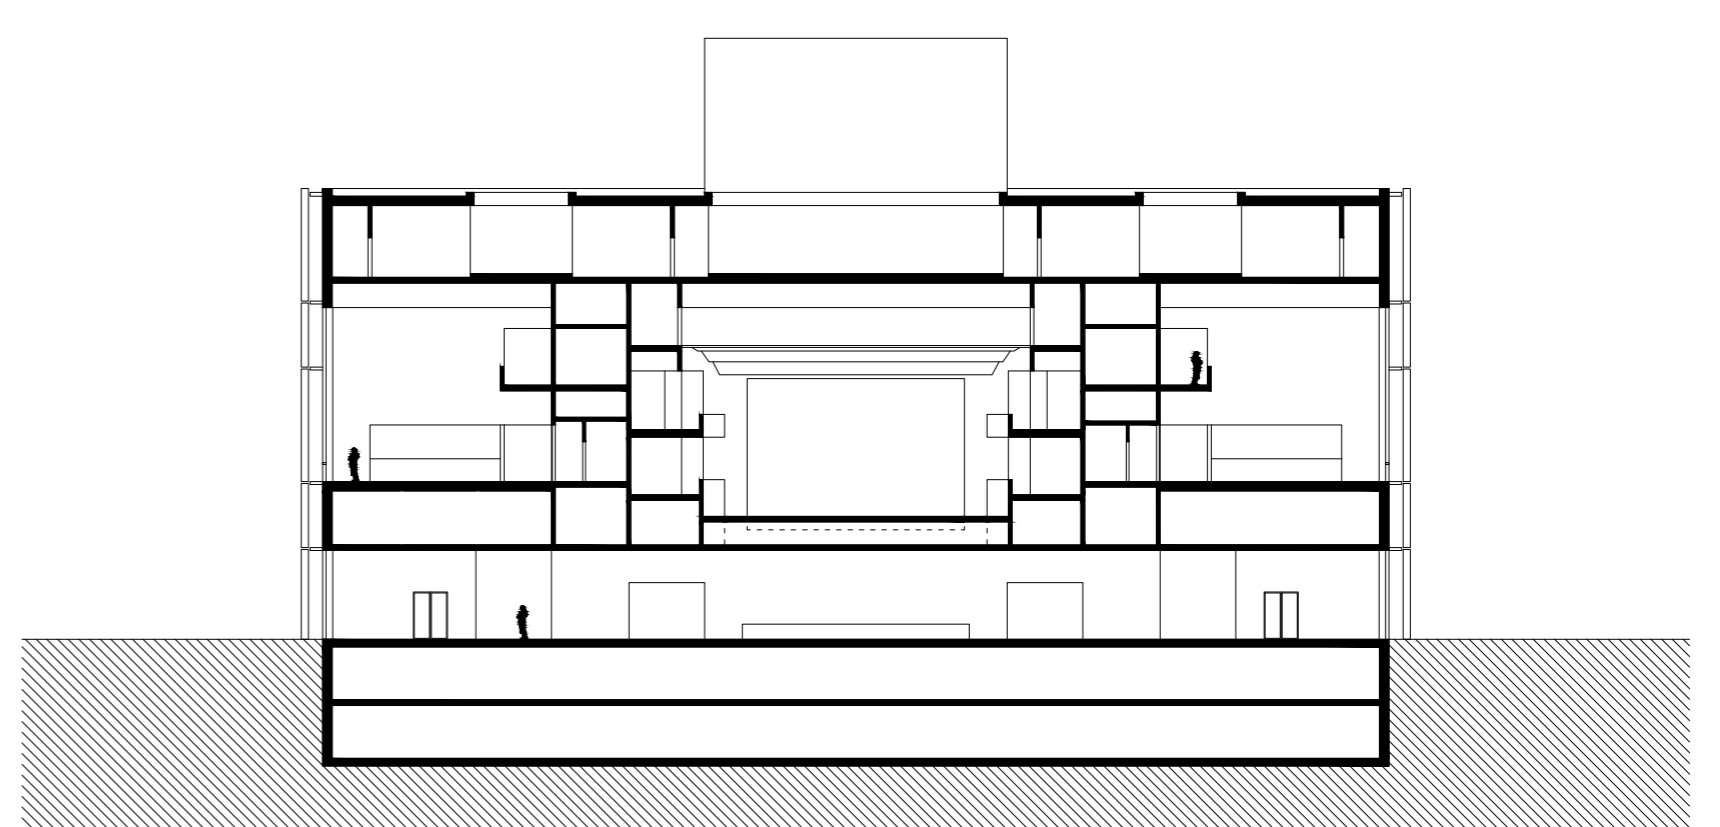


řez CC




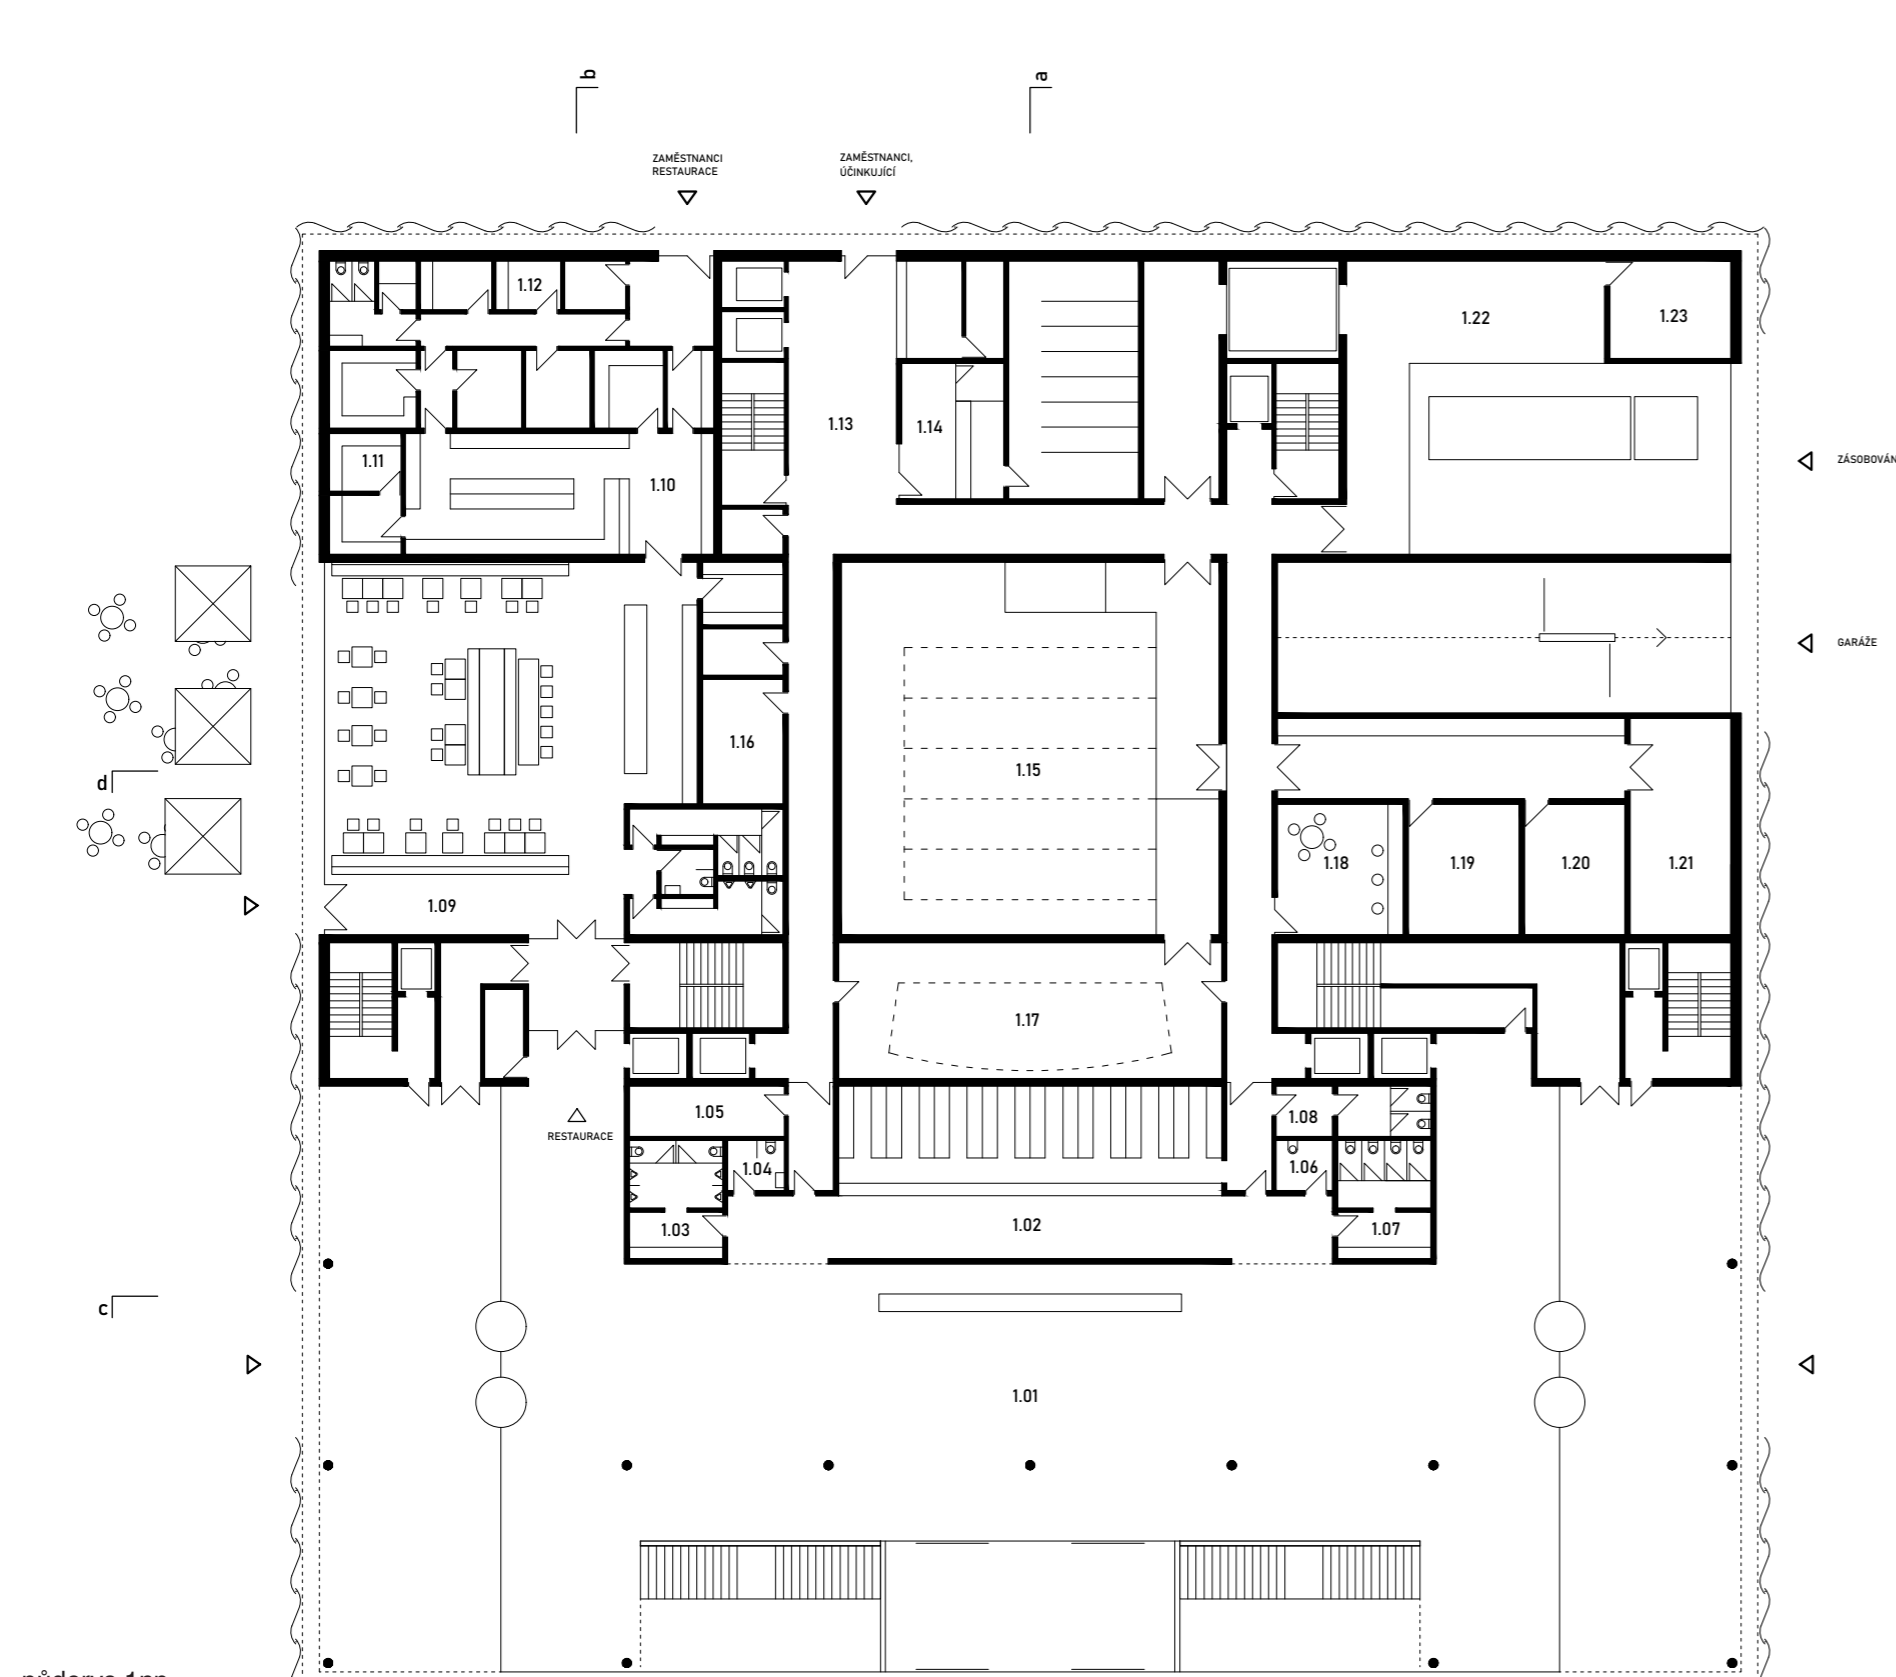


- | | | |
|------------------------|----------------------------|-------------------------------|
| 1.01 vstupní hala | 1.09 restaurace | 1.17 orchestříště |
| 1.02 šatna | 1.10 kuchyně | 1.18 šatna orchestru |
| 1.03 wc muži | 1.11 sklady potravin | 1.19 sklad hudebních nástrojů |
| 1.04 wc invalida | 1.12 šatny zaměstnanců | 1.20 sklad hudebních nástrojů |
| 1.05 sklad | 1.13 vstup pro zaměstnance | 1.21 sklad hudebních nástrojů |
| 1.06 úklidová místnost | 1.14 půjčovna kostýmů | 1.22 zásobovací rampa |
| 1.07 wc ženy | 1.15 propadliště | 1.23 sklad odpadu |
| 1.08 šatna personálu | 1.16 stroje | |

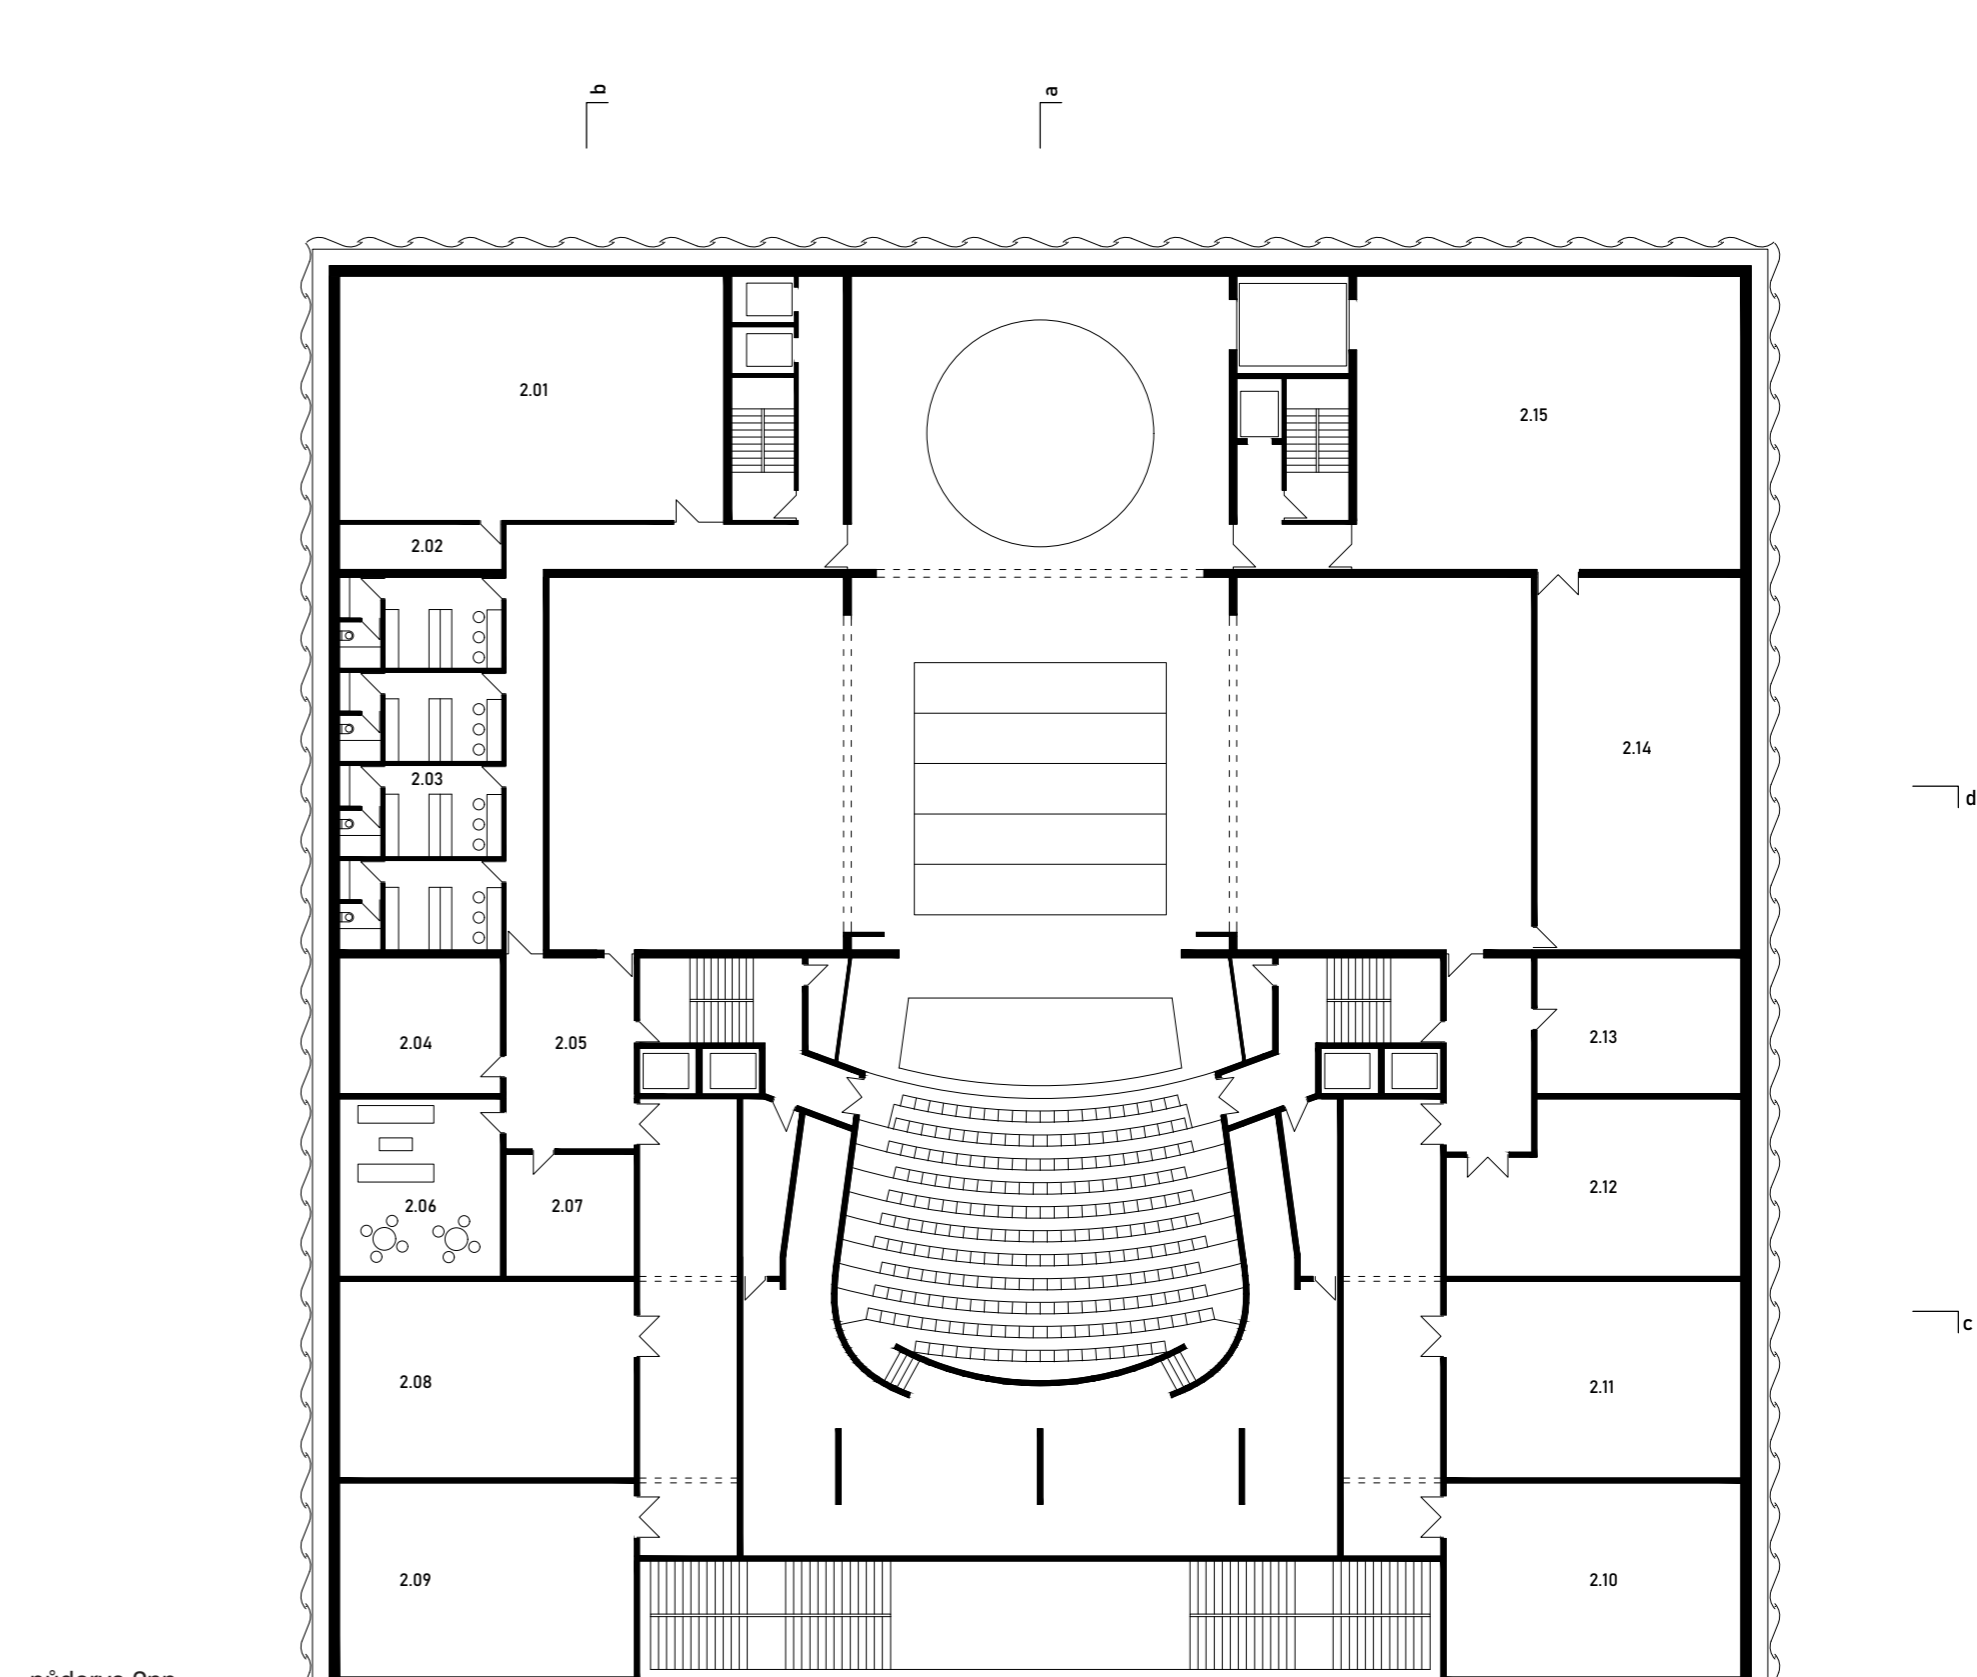


- | | |
|---------------------|---------------------------------|
| 2.01 zkušebna opery | 2.09 sklad kostýmů |
| 2.02 sklad zkušebny | 2.10 sklad jídel |
| 2.03 šatny opery | 2.11 sklad techniky |
| 2.04 maskárna | 2.12 sklad techniky |
| 2.05 čekárna | 2.13 kancelář jevištní techniky |
| 2.06 green room | 2.14 technika - šatny |
| 2.07 jevištní šatna | 2.15 sklad rekvizit a dekorací |
| 2.08 sklad kostýmů | |

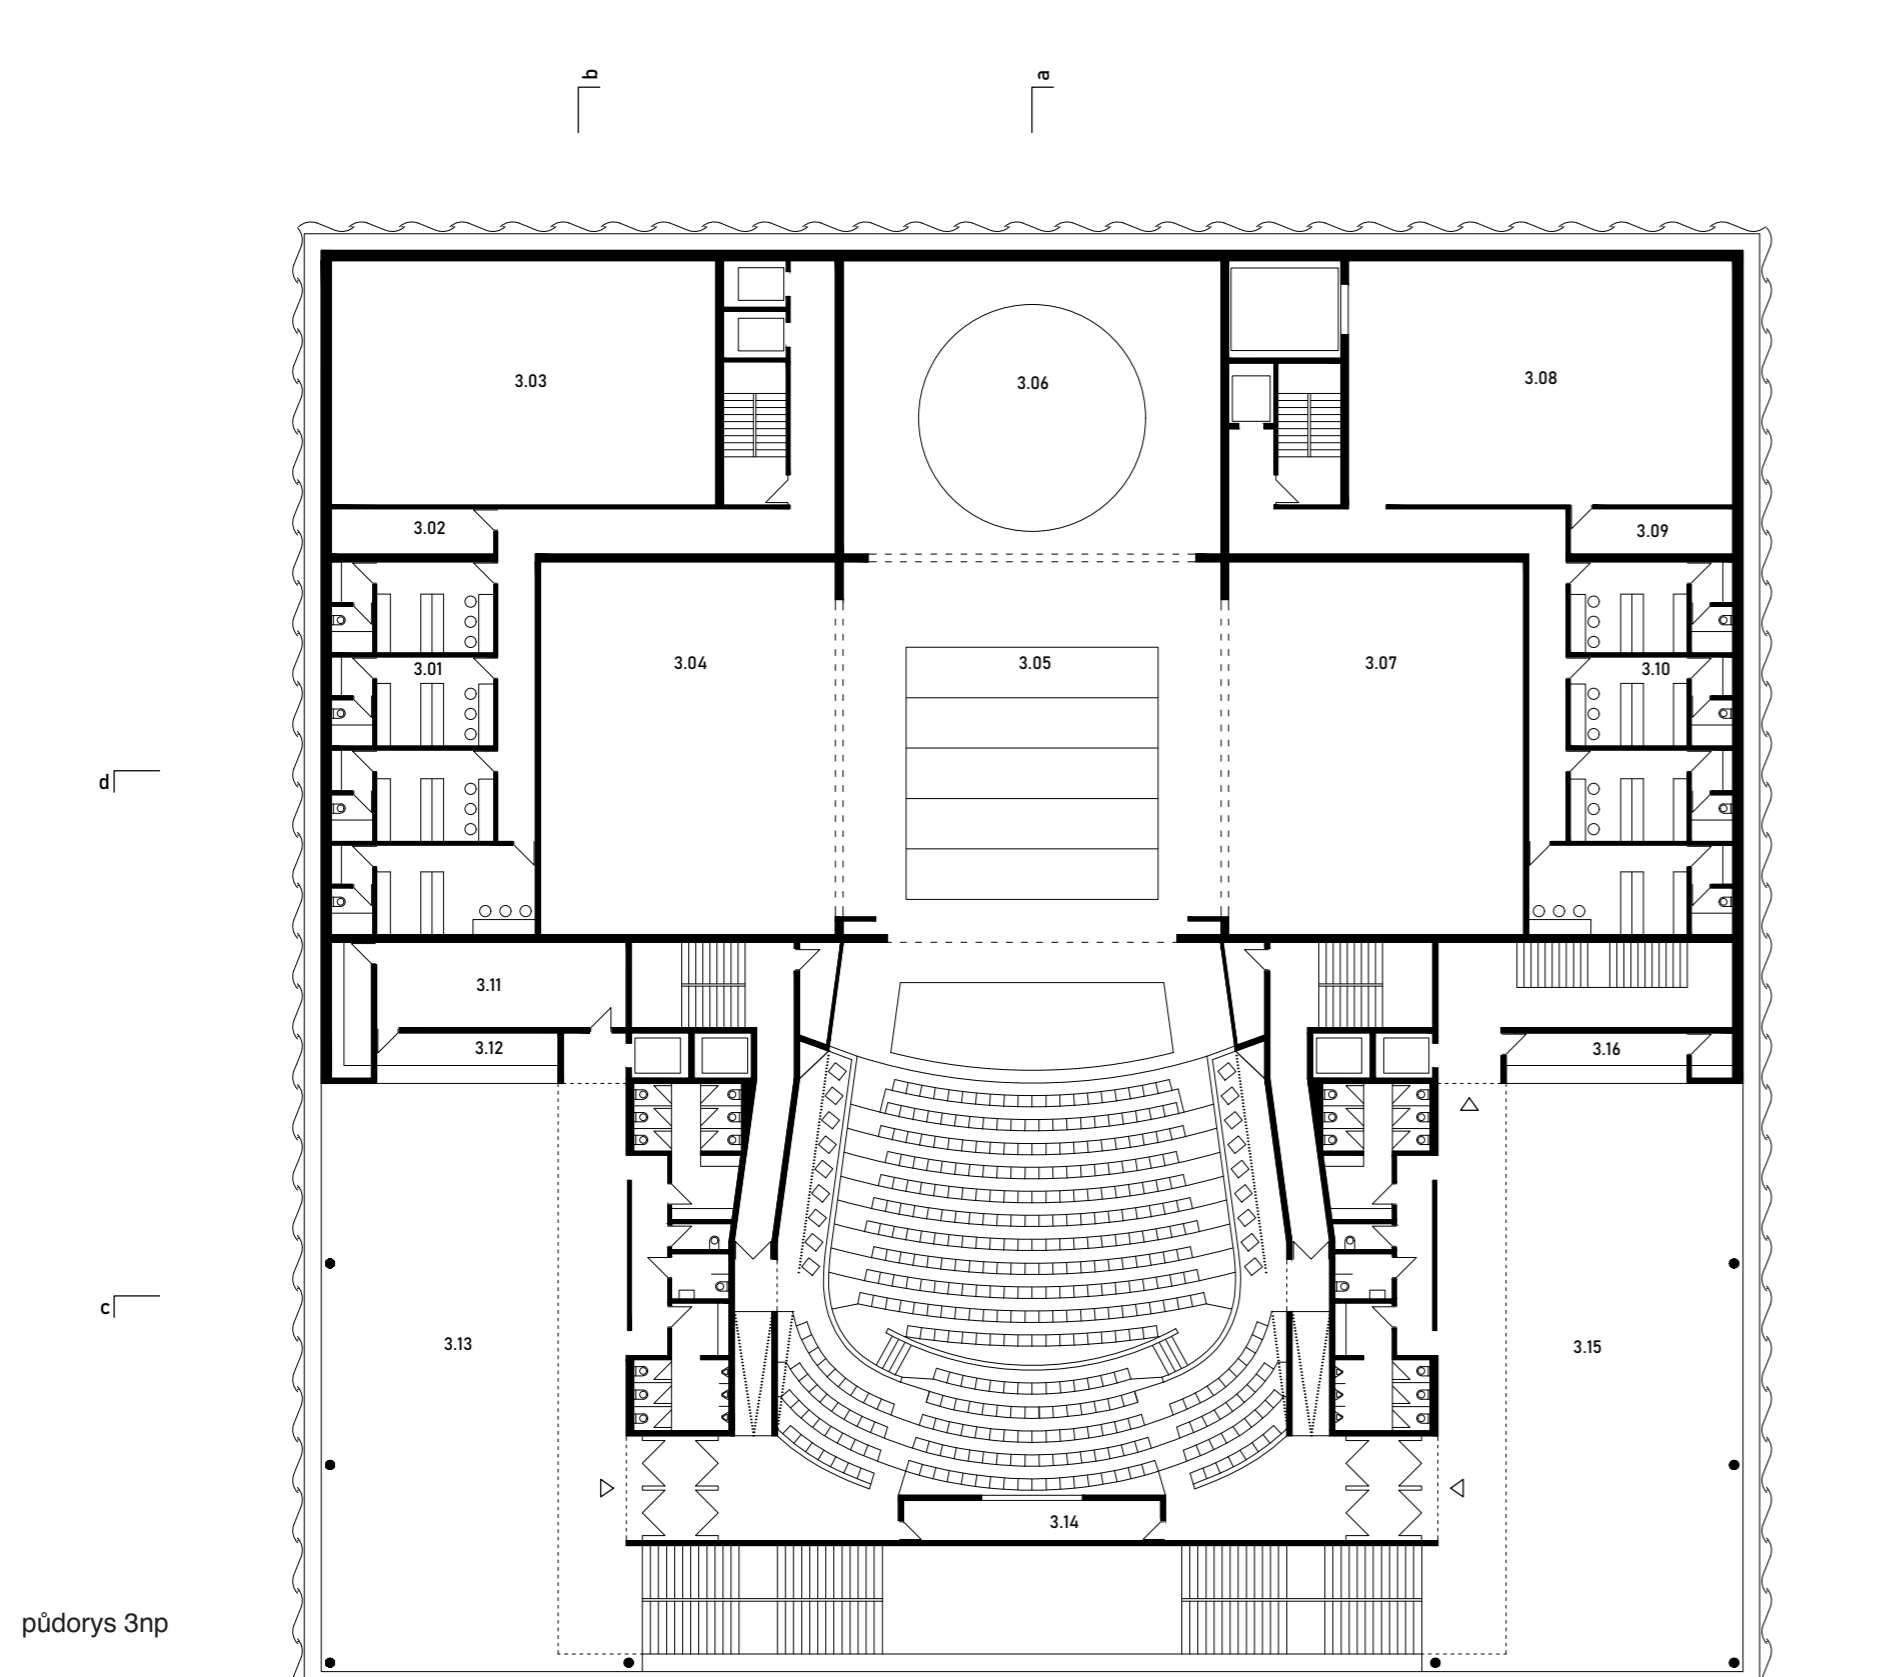


- | | | |
|---------------------|---------------------|------------|
| 3.01 šatny opery | 3.07 boční jeviště | 3.13 foyer |
| 3.02 sklad | 3.08 zkušebna sboru | 3.14 rezie |
| 3.03 zkušebna opery | 3.09 sklad zkušebny | 3.15 foyer |
| 3.04 boční jeviště | 3.10 šatny sboru | 3.16 bar |
| 3.05 hlavní jeviště | 3.11 zázemní baru | |
| 3.06 zadní jeviště | 3.12 bar | |

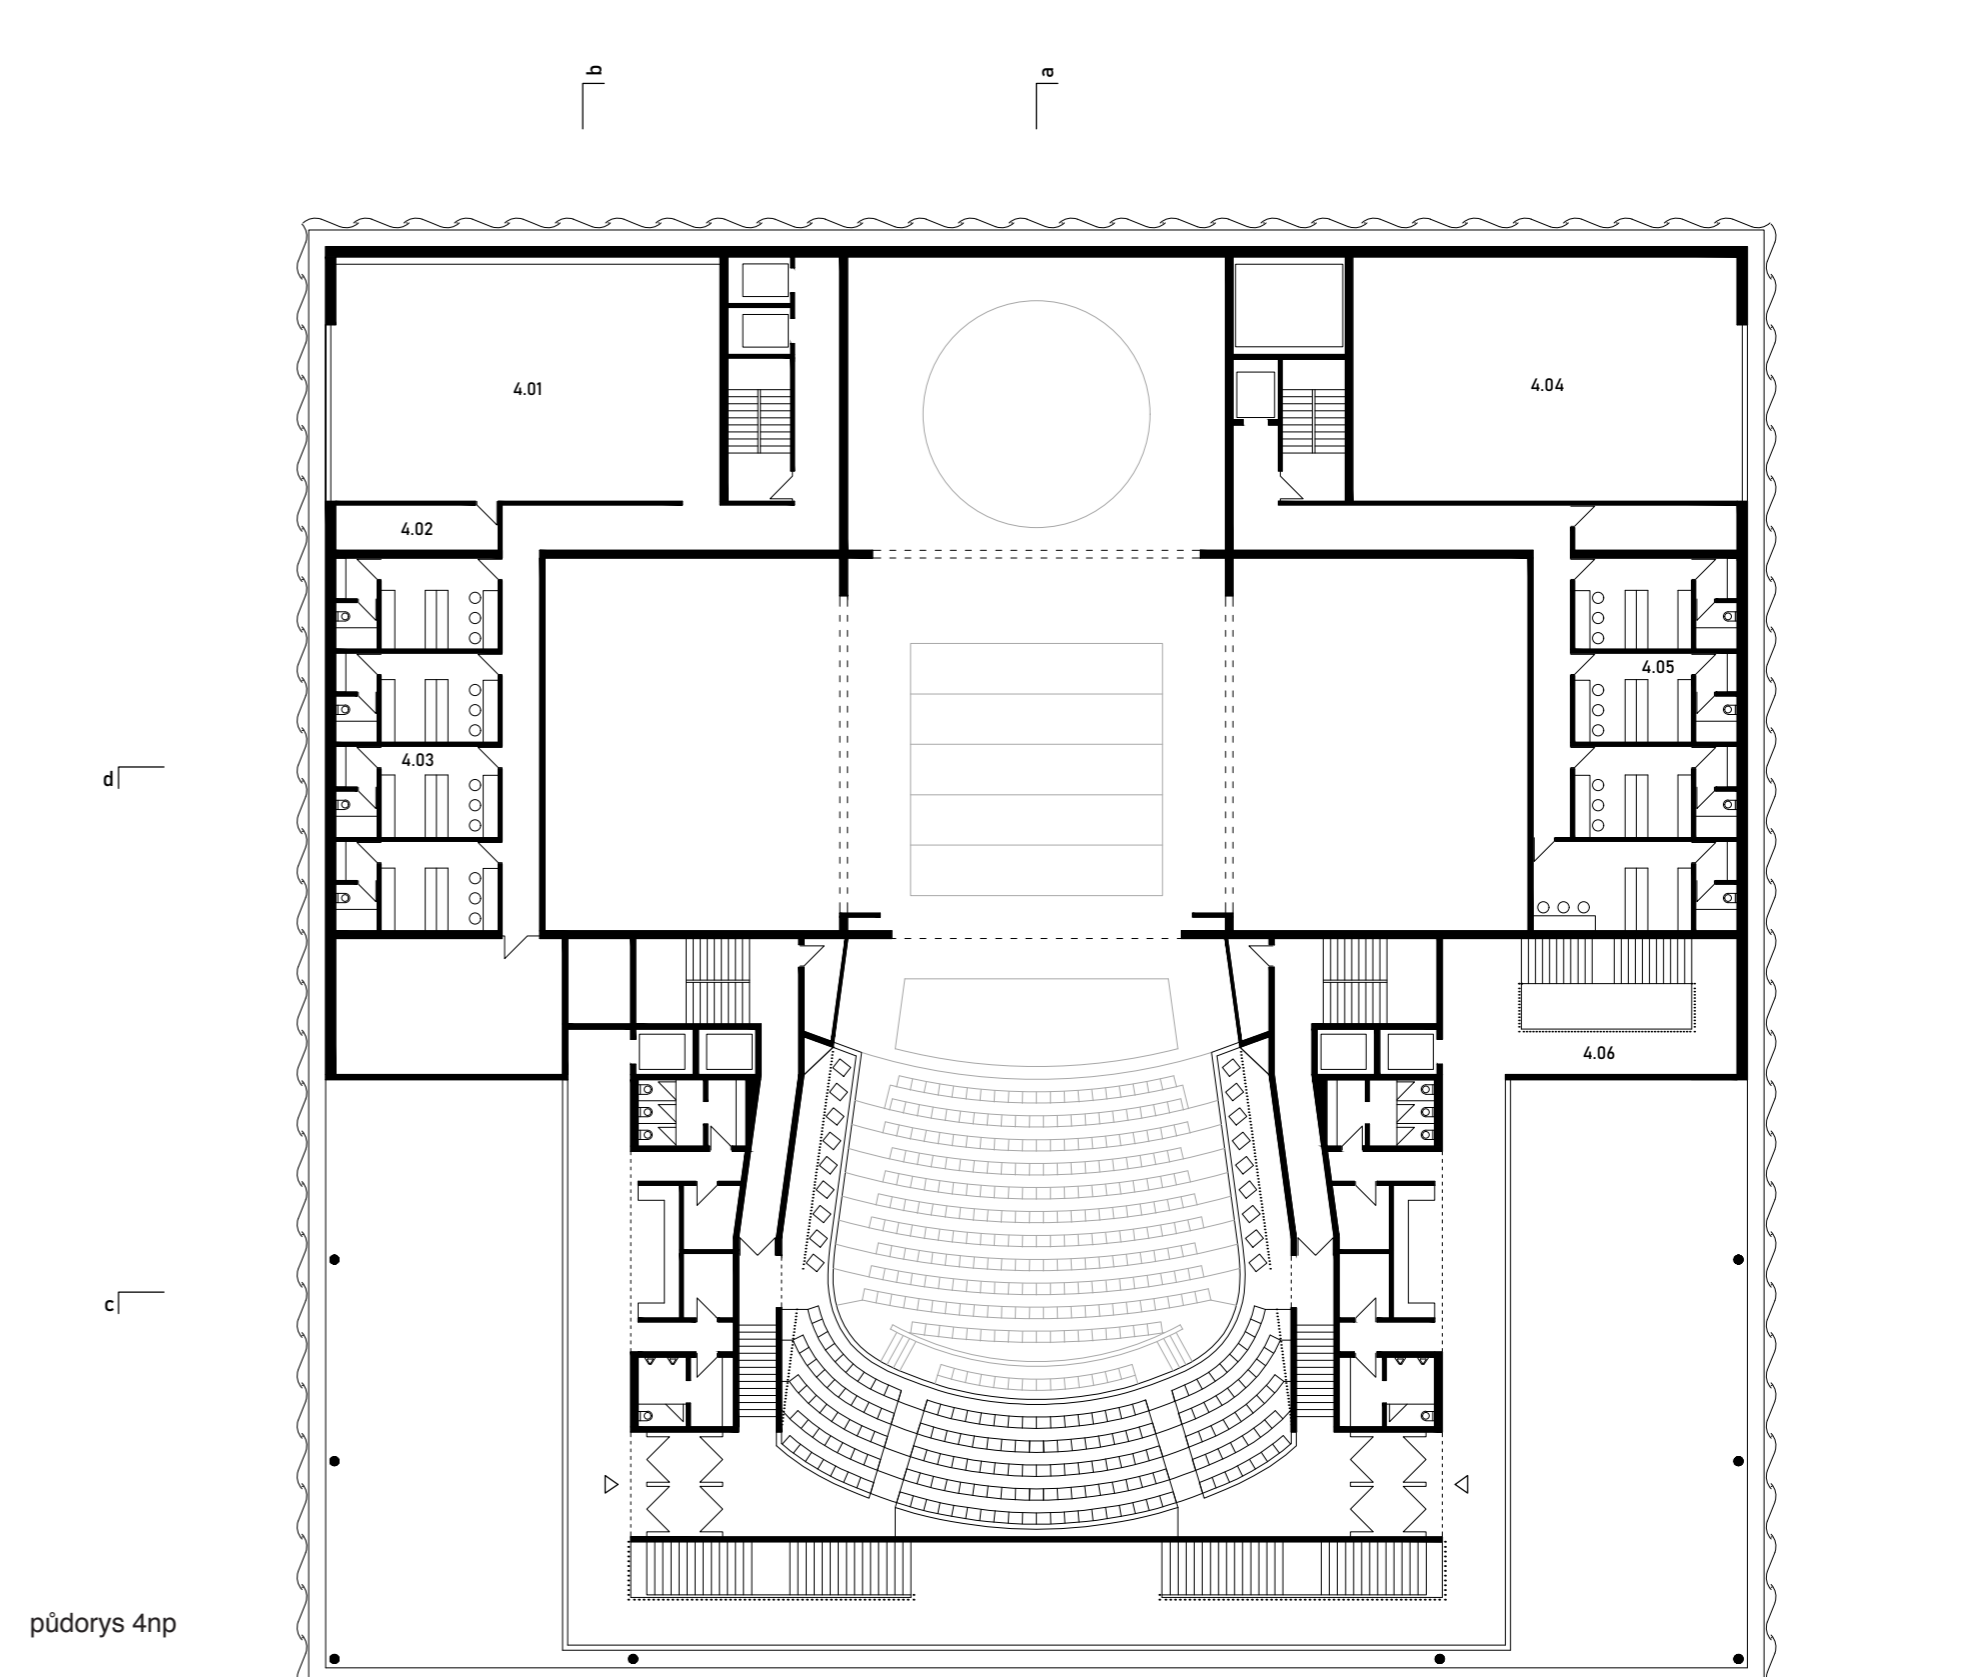

- | |
|----------------------|
| 4.01 zkušebna baletu |
| 4.02 sklad zkušebny |
| 4.03 šatny balet |
| 4.04 zkušebna sboru |
| 4.05 šatny sboru |

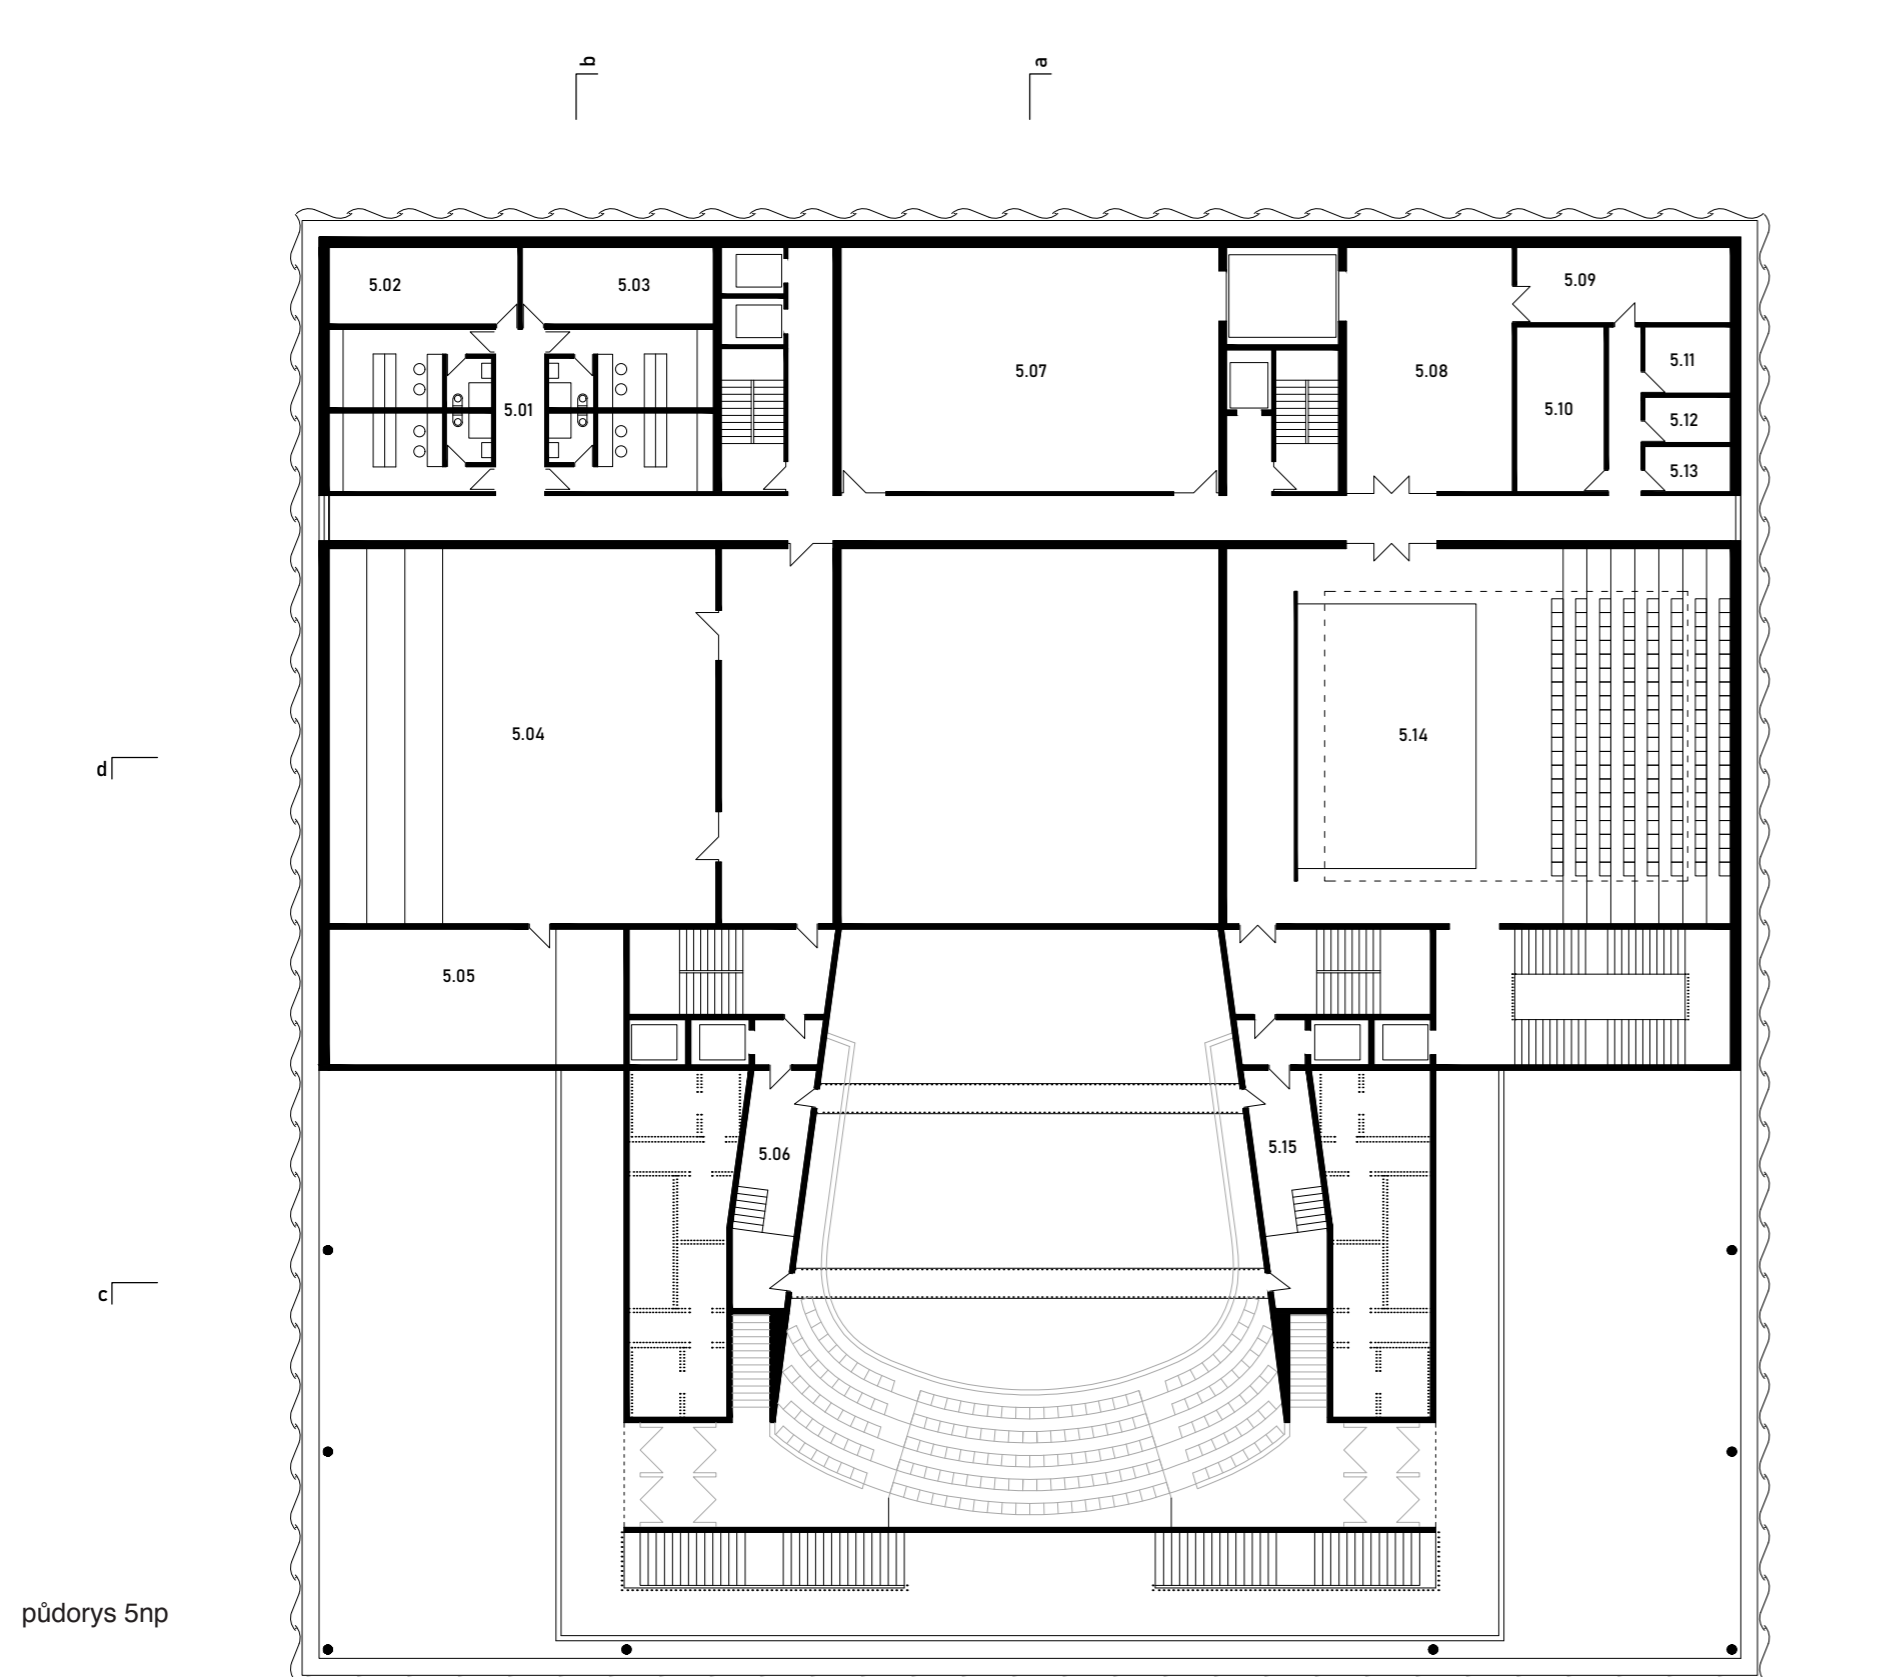

- | | | |
|------------------------------|----------------------------|-------------------------|
| 5.01 šatny filharmonie | 5.07 zkušebna orchestru I. | 5.12 sklad |
| 5.02 zvuková rezie | 5.08 zkušebna | 5.13 sklad |
| 5.03 archiv filharmonie | 5.09 sklad rekvizit | 5.14 Malé divadlo |
| 5.04 zkušebna orchestru II | 5.10 sklad kostýmů | 5.15 vstup pro techniky |
| 5.05 sklad nástrojů zkušebny | 5.11 maskárna | |
| 5.06 vstup pro techniky | 5.11 kadešník, sklad paruk | |

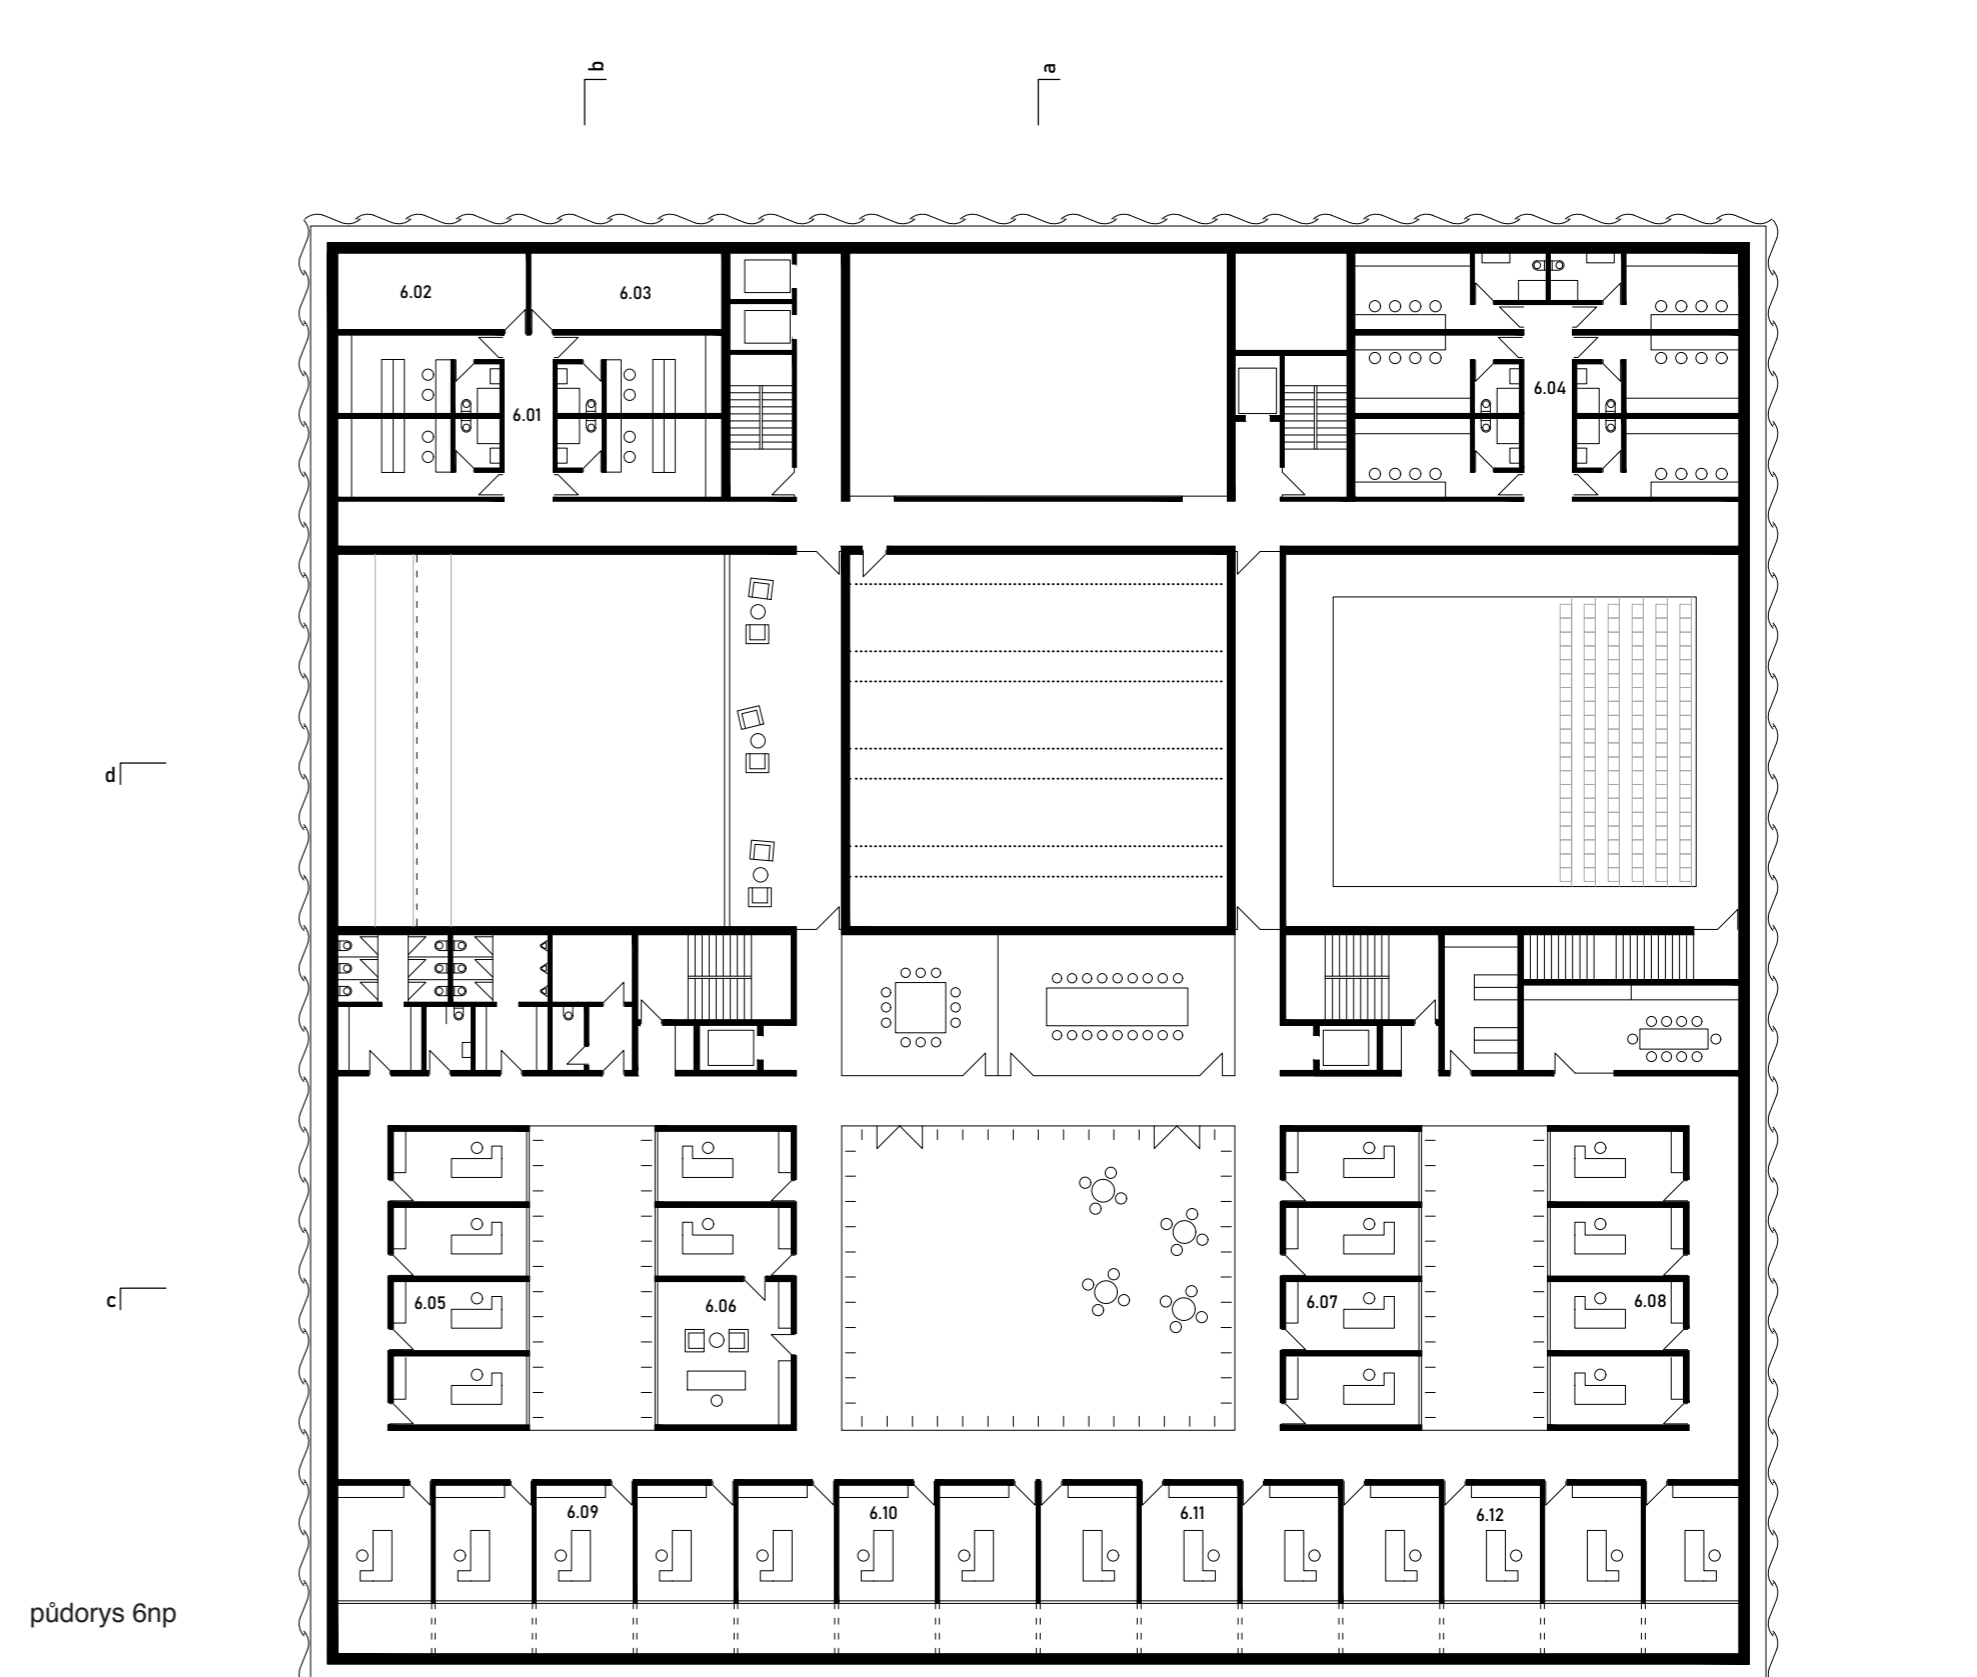

- | | | |
|---------------------------|-----------------------------------|--------------------|
| 6.01 šatny filharmonie | 6.06 oddělení ředitelů | 6.11 soubor opery |
| 6.02 sklad kustoda | 6.07 obchodní oddělení | 6.12 soubor baletu |
| 6.03 sklad | 6.08 obchodní oddělení | |
| 6.04 šatny Malého divadla | 6.09 marketing, obchod a produkce | |
| 6.05 management budovy | 6.10 Malé divadlo | |

