
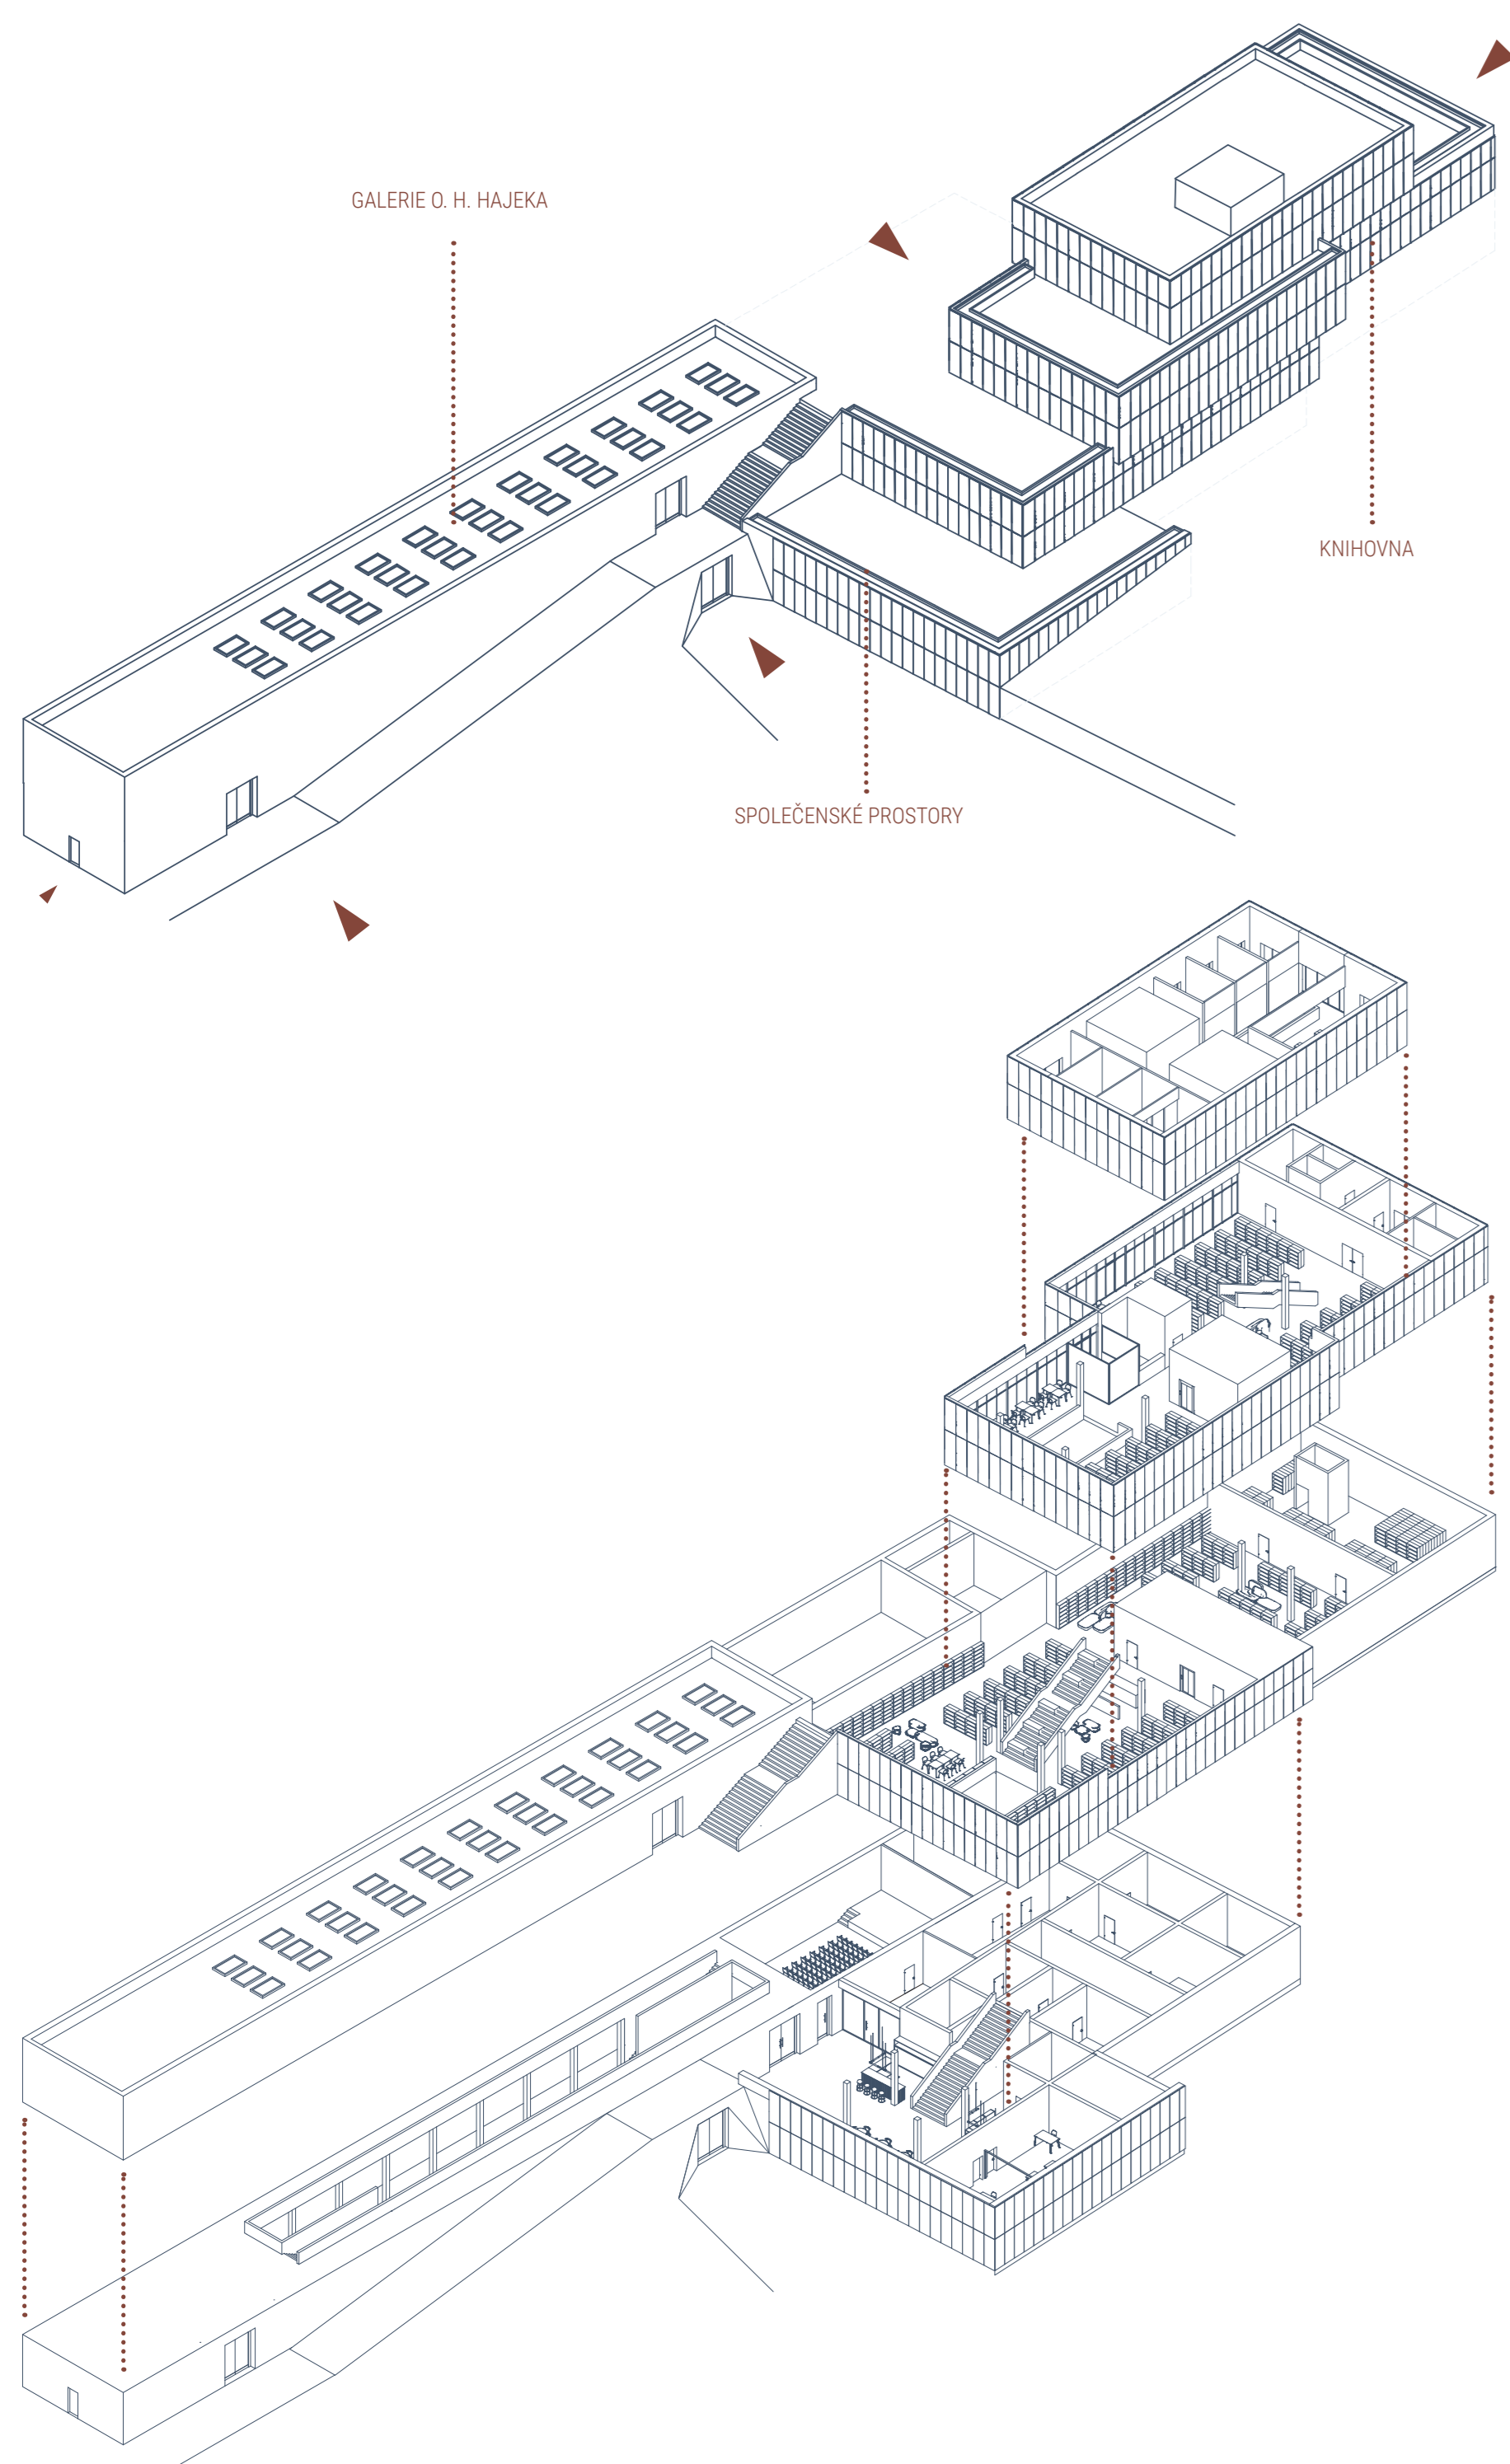


SITUACE

Budova knihovny s galerií a společenským parterem je posazena u Štěpánčina parku a blízkosti vstupu do historického jádra. Hmotnost galerie tvoří hranici parku, stejně tak, jako parter knihovny, který se do parku otevírá.

Cílem mělké úpravy bylo doplnit městskou strukturu, definovat hranici na rozhraní historického jádra a moderního města, silně zaranžovaná místa letního kina a samostatného parku a nabídnout řešení pro současnou situaci prachatické knihovny.

Nová budova má poskytnout dostatek prostoru a funkční variabilitu a stát se nedílnou součástí městského kulturního a komunitního života.

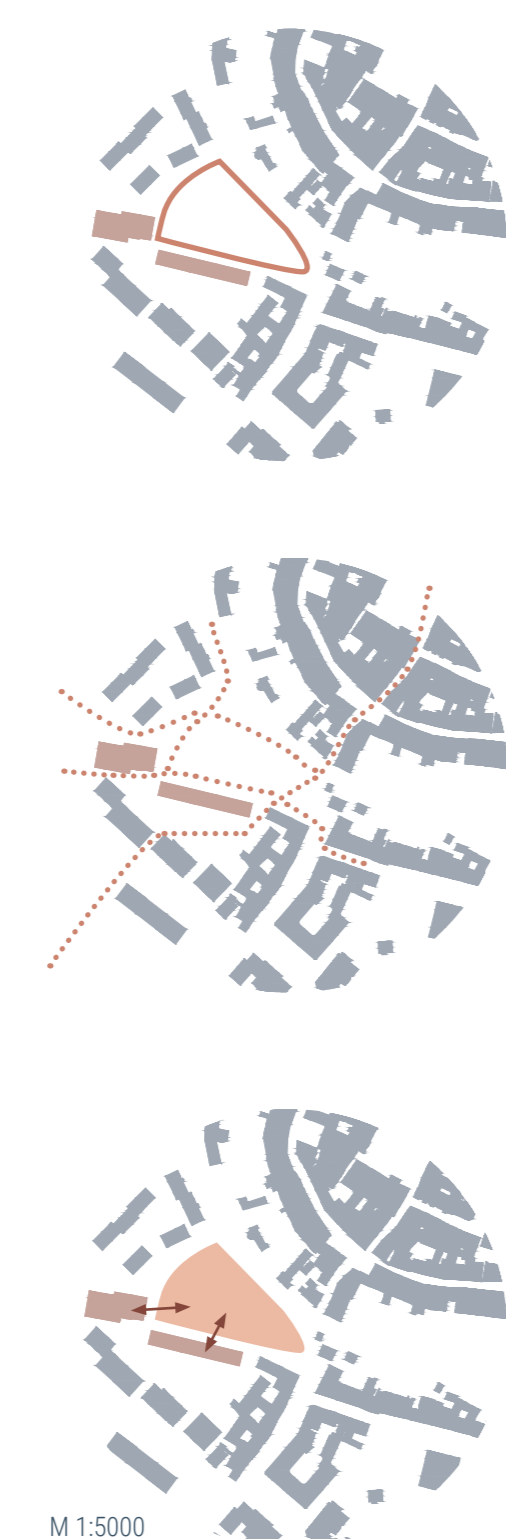

BUDOVA

Budova má společenský parter, další tři nadzemní podlaží s funkcí knihovny a administrativním zázemím.

Galerie disponuje dvěma nadzemními podlažími. Najdeme v ní podlaží vstupu, parter, kterému vedou galerijní ochrany nymozovany sloupy a průčelí a výstupní srovnávací plošiny provolající galerii zvenčtím ověšením. Z vstavného prostoru galerie lze také vchodit do sílu i společenského parteru knihovny.

Knihovna věnuje velké prosklené plochy pro zastřešení dostatečného ověření. Na fasádu knihovny jsem zvolila perforovaný plech sloužící jako střešní a zároveň dodávající fasádu knihovny nebyly dříkmi charakter, který podporuje koncept otevřenosti a propojení s okolím. Výhled domů se může měnit díky posuvným plechovým panělím, které lze otevřít či zavřít podle potřeby. Konstruktivně je uzavření fasády galerie s pohledovým betonem.

INTERIÉR

GALERIE
Lidská hmota galerie nové definuje historickou hranici Štěpánčina parku. Dává tomuto místu nový význam.

Do galerie lze vstoupit z parku nebo přes společný parter s knihovnou. Dostupné se vstupuje do sílu převýšeného přes dvě patra, který slouží jak galerii, tak knihovně, či zcela samostatně. V nejvyšší části tohoto patra se nachází technické zázemí.

SPOLÉČENSKÝ PARTER
Parter budovy byl navržen pro maximální kulturní využití. Společný vstup do knihovny, galerie a sílu je vybavený barem, kavárnou, člámkou, počítačovou učebnou a učebnou pro workshopy. Tyto prostory mohou být využity pro aktivity mimo knihovnu. Například konference, besedy, přednášky, dětské či senzorické kroužky, rukodělné workshopy, jazykové nebo počítačové kurzy.

KNIHOVNA
Knihovna přes tři podlaží je propojena otevřeným schodištěm. Ve 2NP najdeme například dětské oddělení a časopisovou literaturu, ve 3NP volný výběr pro dospělé a s klidným charakterem se nachází administrativní část knihovny spolu se studovny. Redakční a meeting room mají pak nepřesnější místo s výhledem na park a historické centrum Prachatic. Studovny jsou orientovány do křídla ulice ŠNP.

Ze všech pater knihovny je umožněn přístup na terasu, kterou lze využívat jako rozšíření interiéru knihovny.

