




OBJEKT Č.P. 933 – TECHNICKÉ SLUŽBY

Nová funkce: muzeum

Objekt se nachází v historické části naproti kostelu sv. Jana Křtitele. Dříve byl využíván jako obecní hasičárna požární upravená pro potřeby technických služeb a obecní policie. Její součástí je garážový prostor pro dvě vozidla a kancelář se zázemím. Stěny jsou zděné s plochou střechou. Vzhledem k reprezentativnosti prostoru jsou technické služby přesunuty do objektu sběrného dvora mimo řešené území. Z důvodu navýšení kapacity objektu je objekt doplněn o druhé nadzemní podlaží se sedlovou střechou. Součástí návrhu je i výtvarné pojednání severovýchodní fasády. Je zde navržen systém lanek pro prouct se zelení. Před touto stěnou je pak navržen kříž v ose uličky směrem od vstupu do kostela.

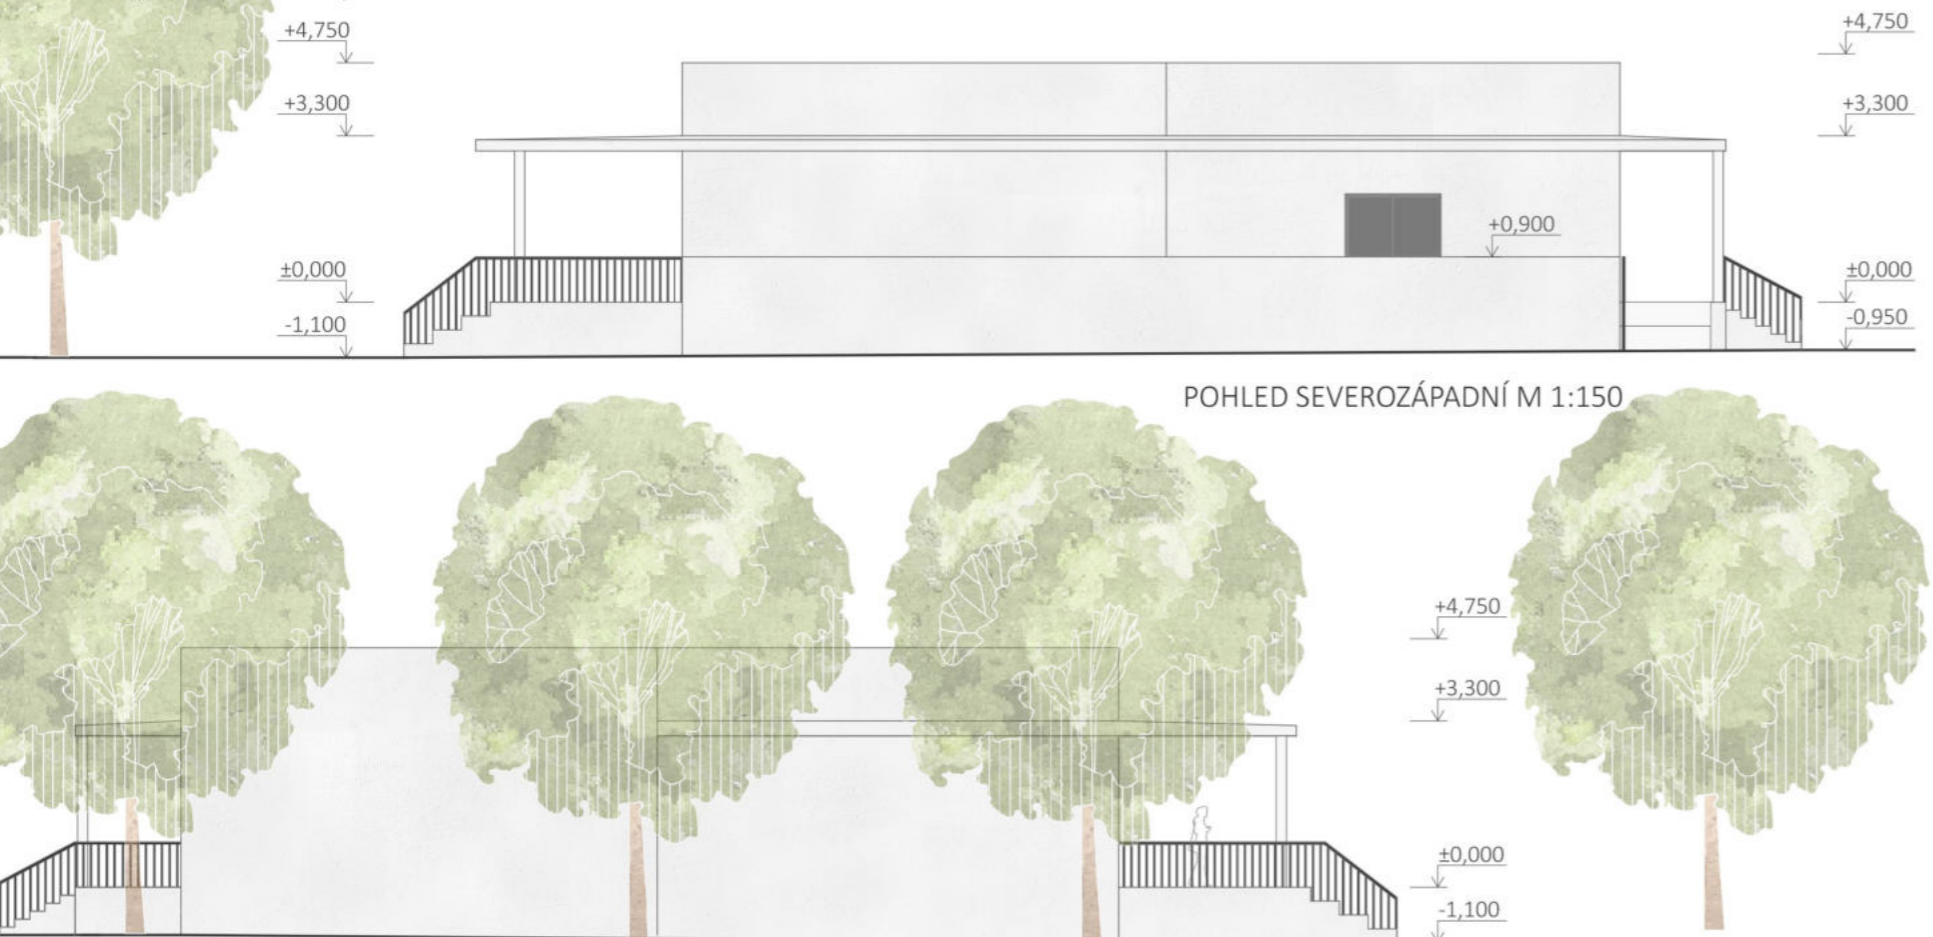


OBJEKT Č.P. 327 – NEPA

Nová funkce: koloniál, kavárna, lékárna, papírnictví

Objekt Nepy je datován do roku 1975. Tehdy sloužil jako samoobslužná prodejna. Poté byl využíván firmou SHARP vyrábějící tiskářské stroje a příslušenství. V současnosti není objekt využíván.

Konstrukční systém je kombinovaný, střecha objektu je plochá s ocelovými příhradovými vazníky. Se změnou majitele byla přístupová terasa zasklena. V návrhu nově rozdělují vnitřní prostor na menší prodejnu se smíšeným zbožím o ploše 295m² a další dva menší obchody – lékárnu a papírnictví. Součástí návrhu je odstranění zasklení a přidání pobytového schodiště s cilem podpořit společenská setkávání. Na opačné straně objektu je nově navrženo parkoviště pro zajištění dostatečného množství parkovacích stání. Kolem objektu protéká pramen Hovorčovičského potoka, který tuto část odděluje a stává se tak špatně přístupnou. Proto ji využívám jako parkoviště. Konstrukční řešení je zachováno včetně podzemního prostoru kotelny.

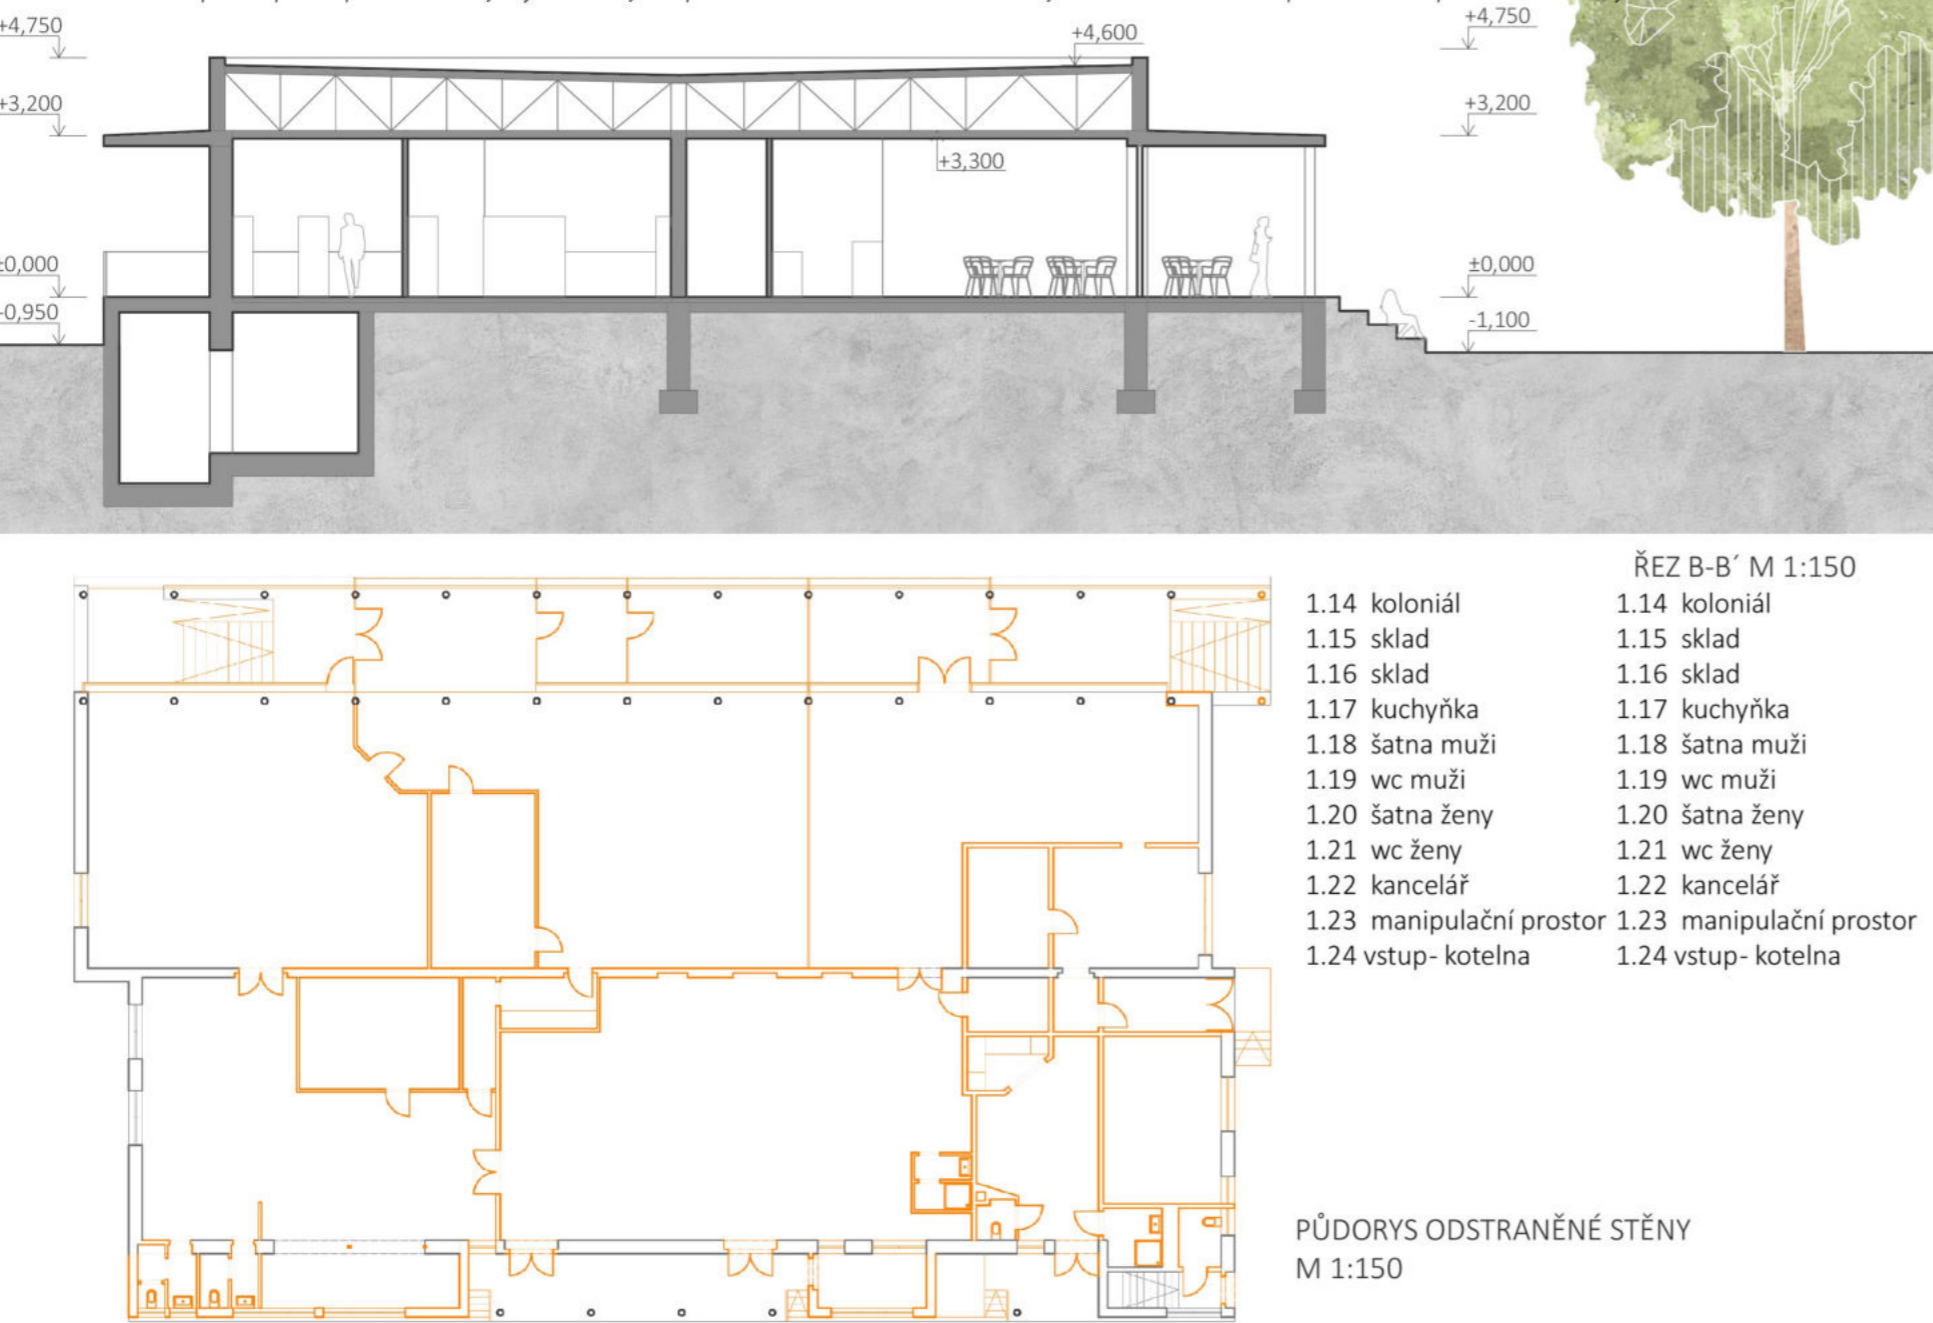

- | | |
|--------------------------|--------------------------|
| 1.14 koloniál | 1.14 koloniál |
| 1.15 sklad | 1.15 sklad |
| 1.16 sklad | 1.16 sklad |
| 1.17 kuchyňka | 1.17 kuchyňka |
| 1.18 šatna muži | 1.18 šatna muži |
| 1.19 wc muži | 1.19 wc muži |
| 1.20 šatna ženy | 1.20 šatna ženy |
| 1.21 wc ženy | 1.21 wc ženy |
| 1.22 kancelář | 1.22 kancelář |
| 1.23 manipulační prostor | 1.23 manipulační prostor |
| 1.24 vstup- kotelna | 1.24 vstup- kotelna |



OBJEKT Č.P. 933- MUZEUM

PŮDORYS 1NP M 1:150



OBJEKT Č.P. 327- KOLONIAL

PŮDORYS 1NP M 1:150

