

plochy

předprostor 1 150 m²

obecní úřad

vstupní prostor 40,8 m²
galerie historie a současnosti 34,2 m²
předprostor sálu 44,4 m²
sál 86,4 m²
toalety 26,4 m²

celkem 232,2 m²
zastavěná plocha 263,9 m²

pošta

vstupní prostor 19,5 m²
sklad 11,7 m²
zázemí 11,5 m²
přepážka 20,1 m²

celkem 62,8 m²
zastavěná plocha 78,76 m²

technický dvůr 1 391 m²



technické služby

vstupní prostor 20 m²
kancelář 15,5 m²
kuchyně a jídelna 22,3 m²
šatna 7,4 m²
zázemí 6,6 m²
toalety 5,5 m²
dílna 29,5 m²
garáže 170,25 m²
krytý odpad 82,6 m²

celkem 359,65 m²
zastavěná plocha 429,44 m²
+ kontejnery na odpad 82,2 m²

celková zastavěná plocha 772,1 m²






▼ B

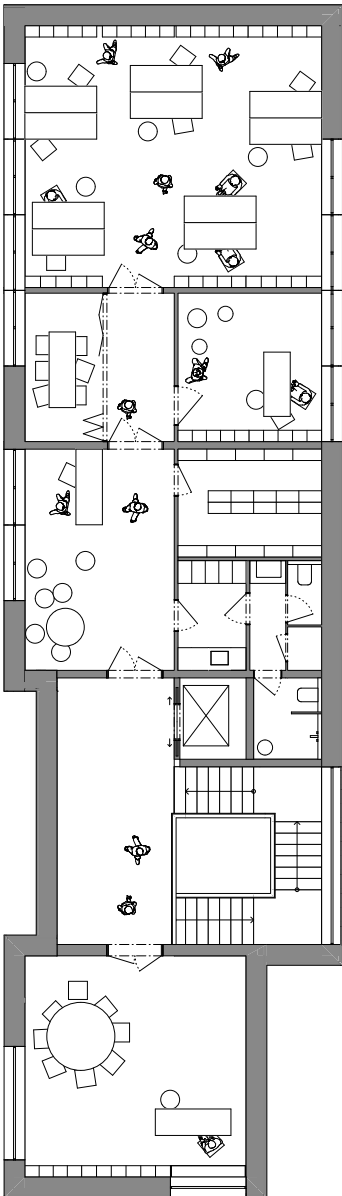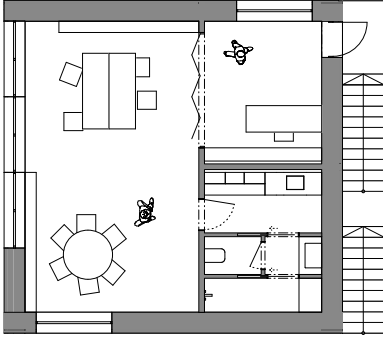

↖

↖

▼ B

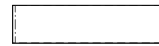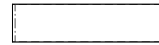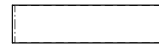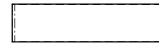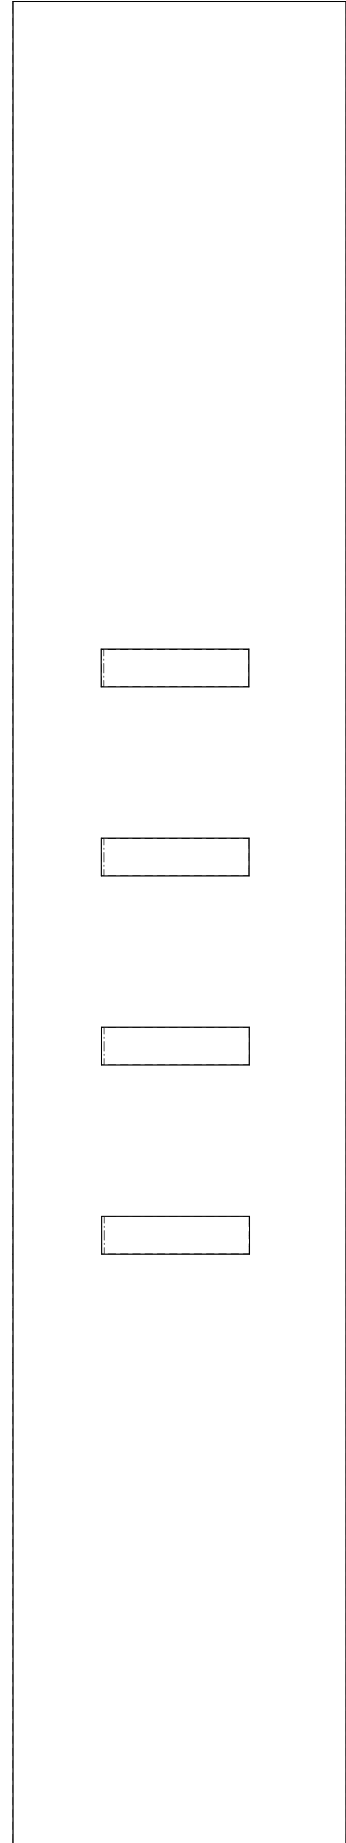

↖

↖



plochy

obecní úřad







vstupní prostor	40,2 m ²
pracovna starosty	34,5 m ²
asistentka	23,11 m ²
zázemí	15,3 m ²
chodba	6,9 m ²
archiv	10,8 m ²
zasedací místnost	8,2 m ²
pracovna místostarostky	14,4 m ²
otevřená pracovna	55,4 m ²




celkem 208,8 m²

obecní policie

vstupní prostor	11,7 m ²
sklad	18,4 m ²
zázemí	11,5 m ²
jednací místnost	17,1 m ²

celkem 58,7 m²

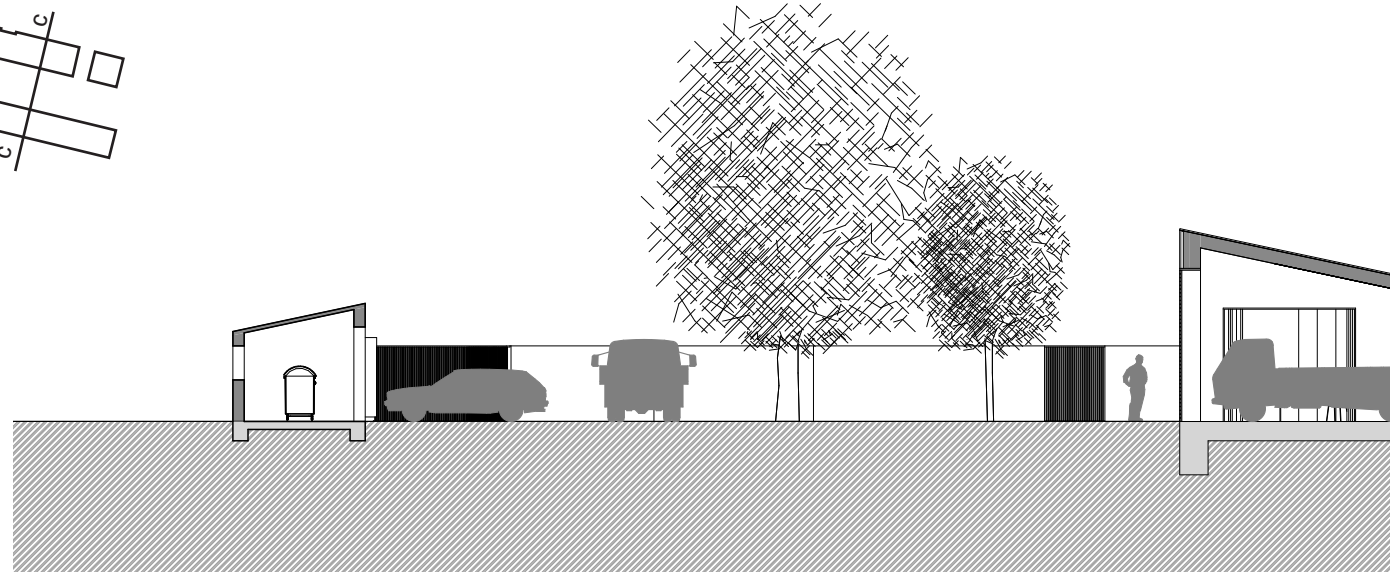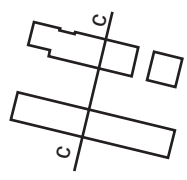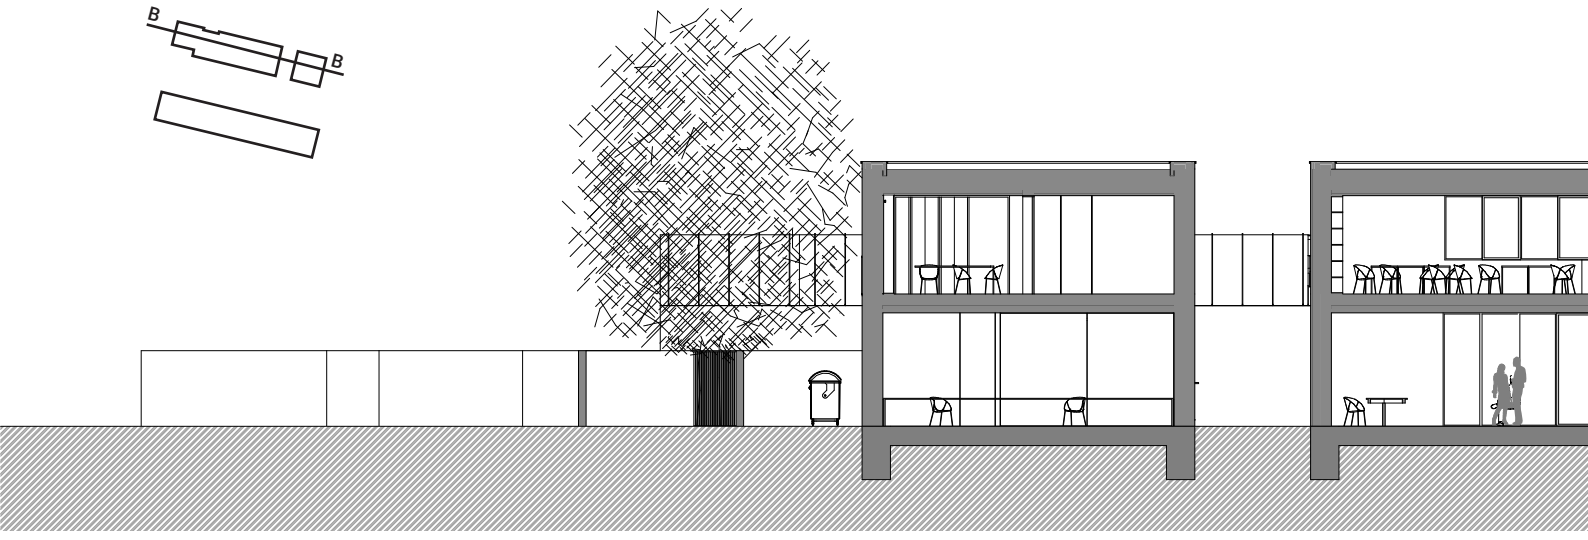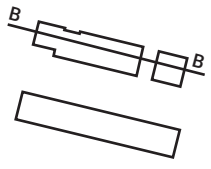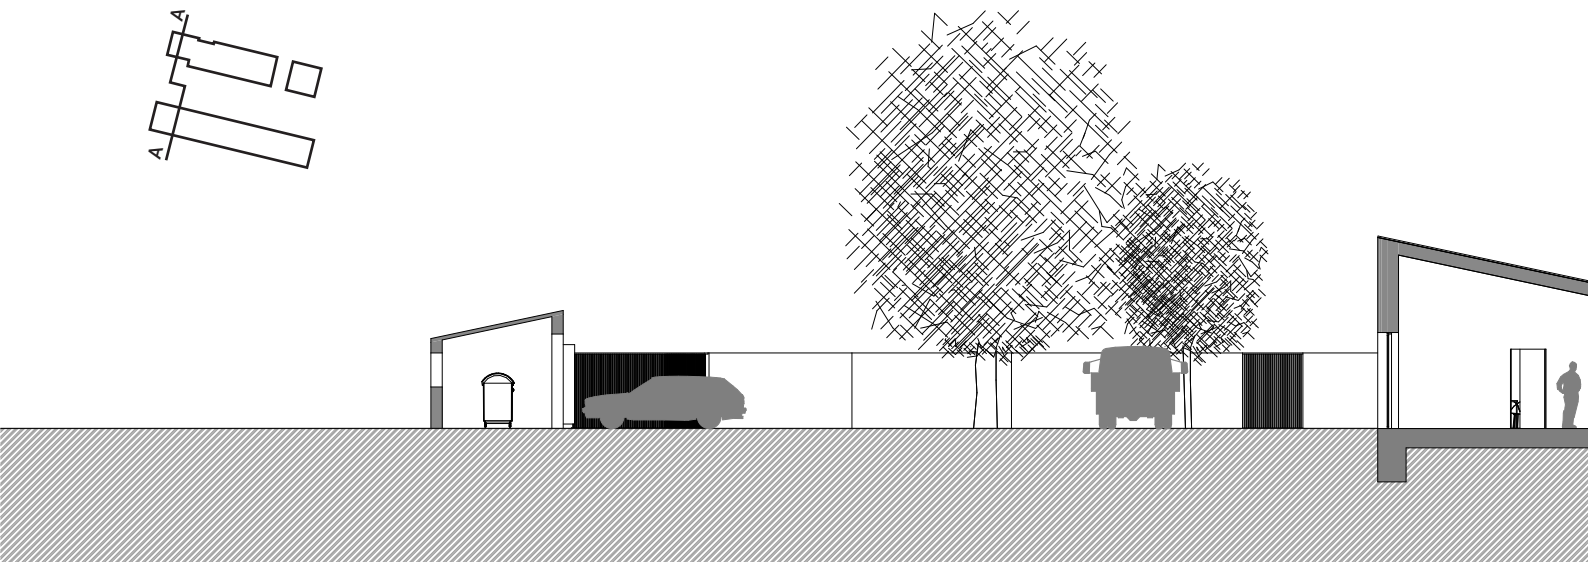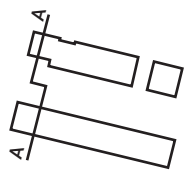

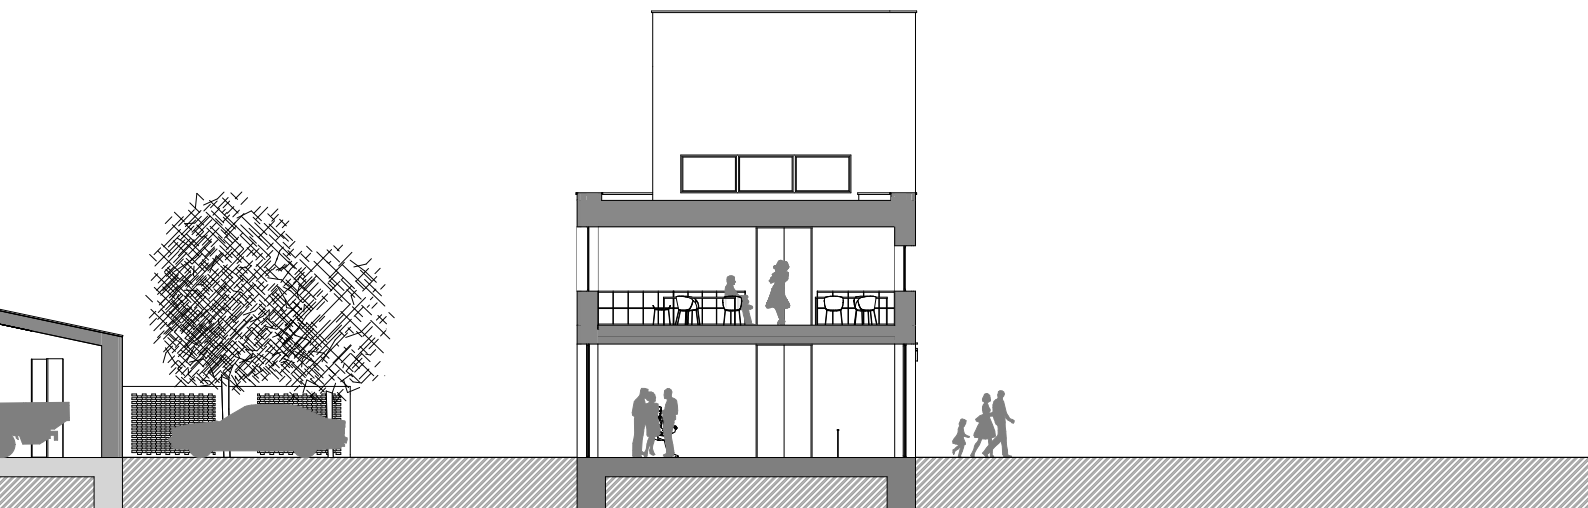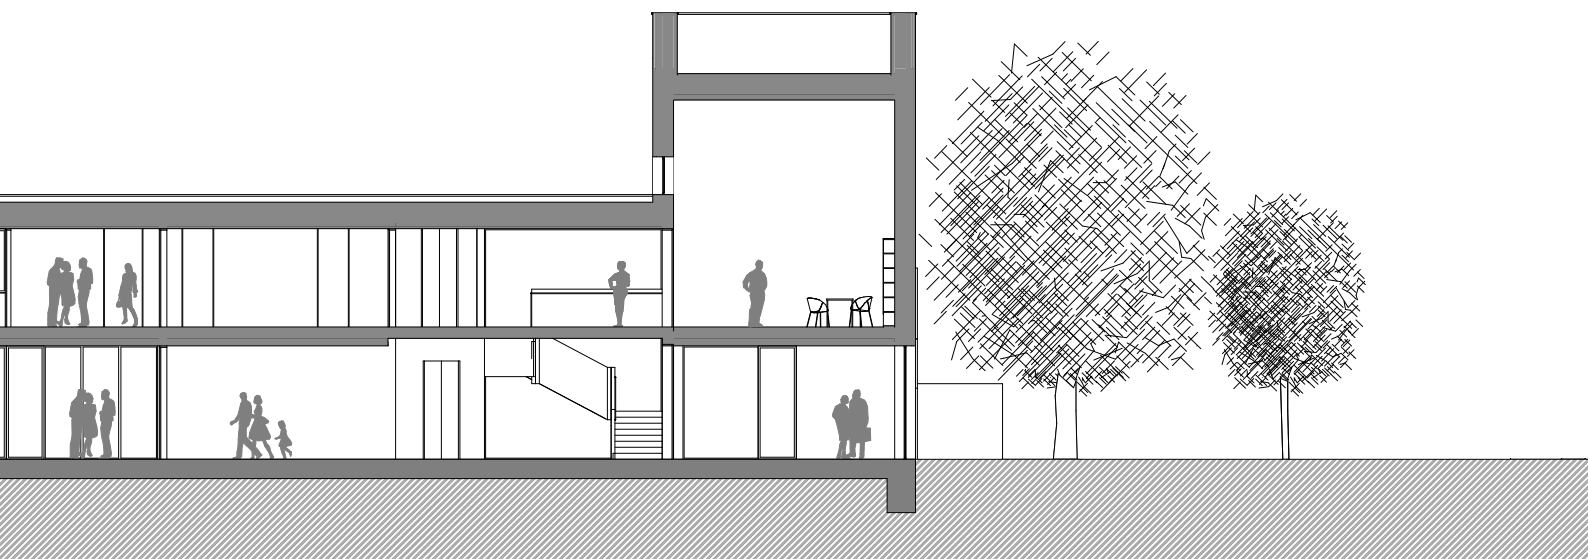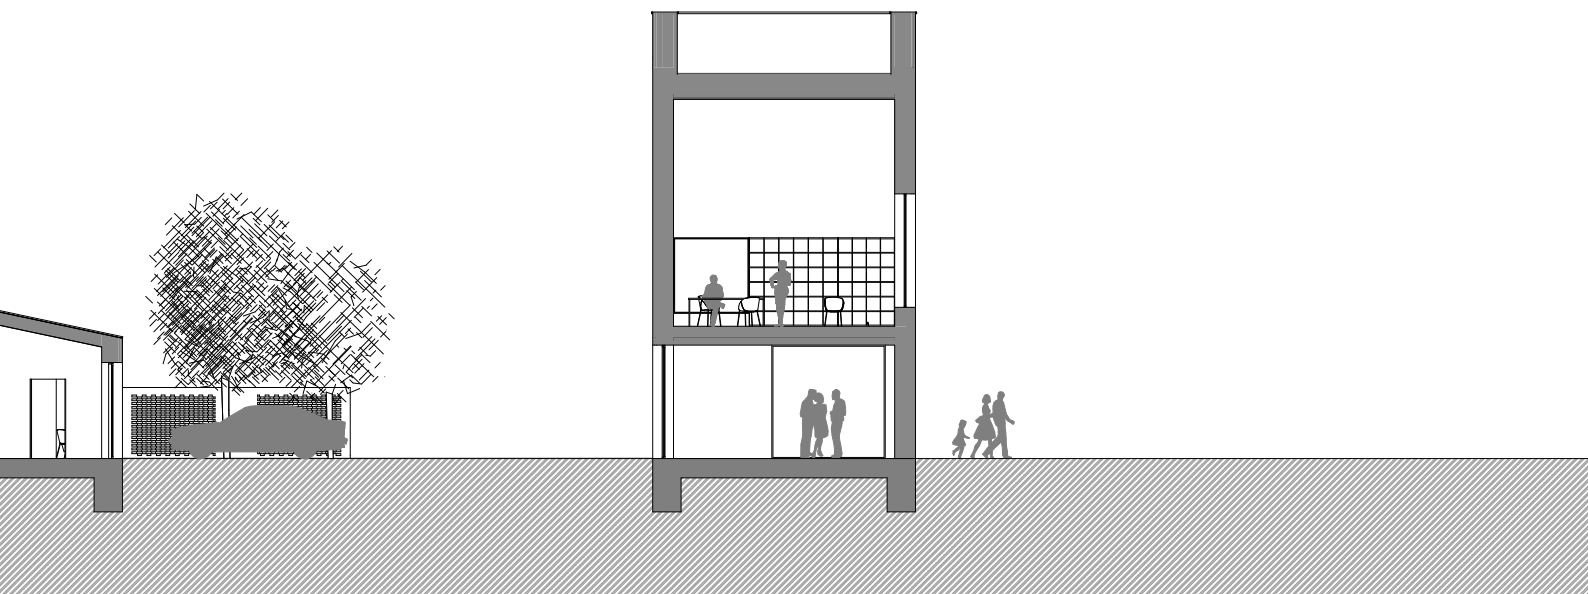










severovýchodní pohled

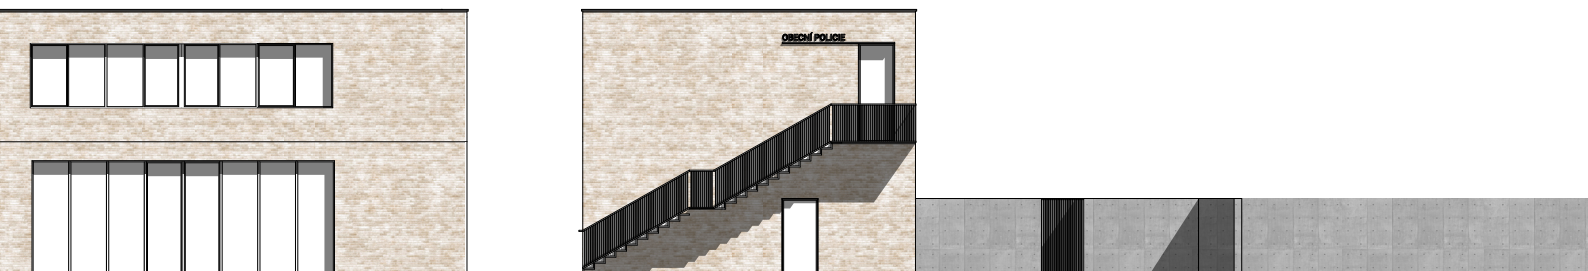


jihozápadní pohled




jihovýchodní pohled

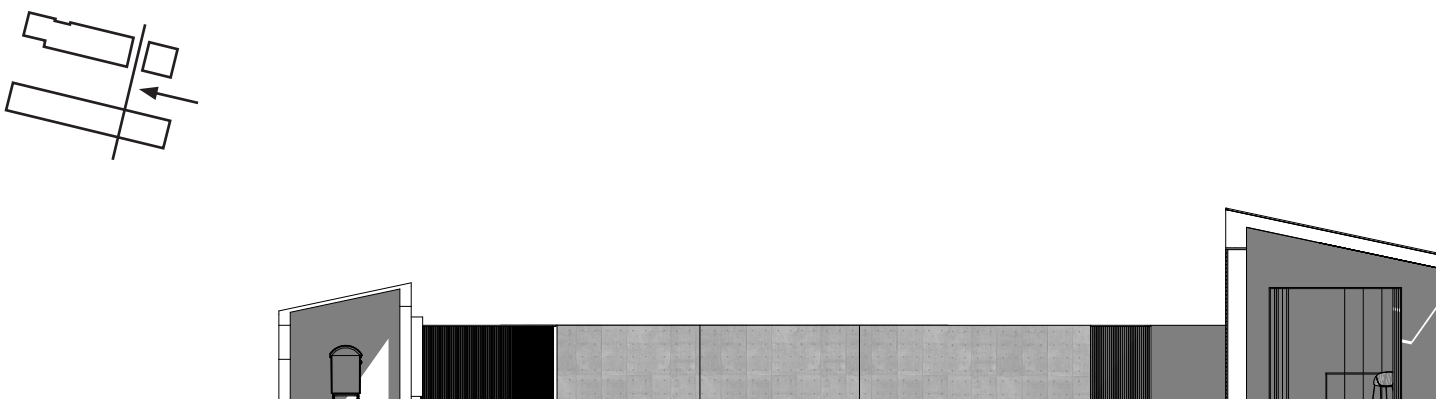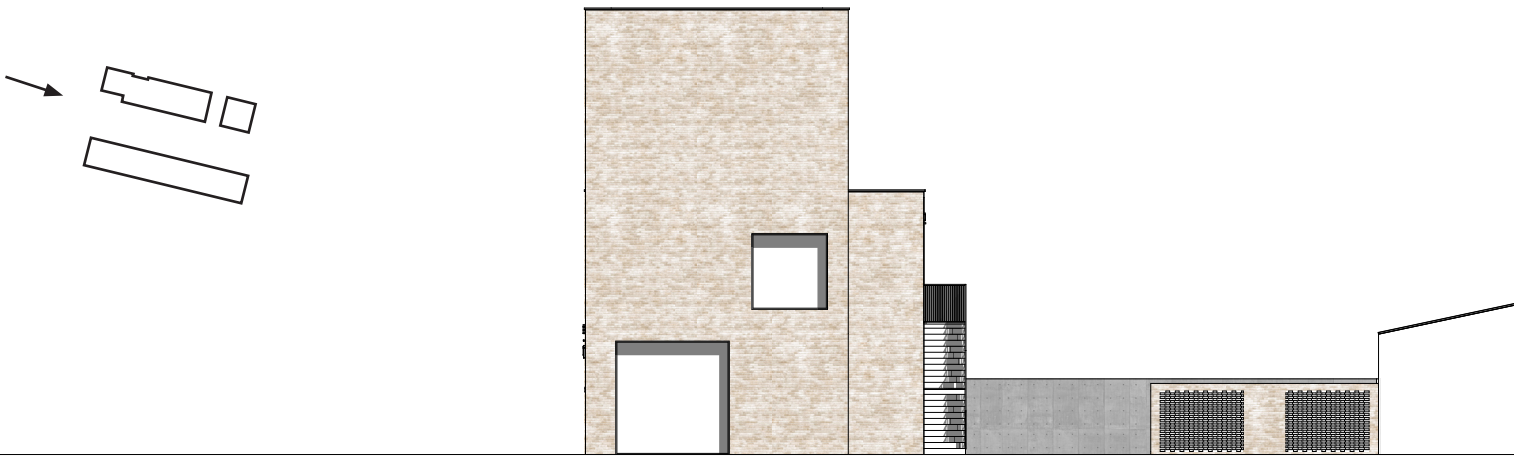

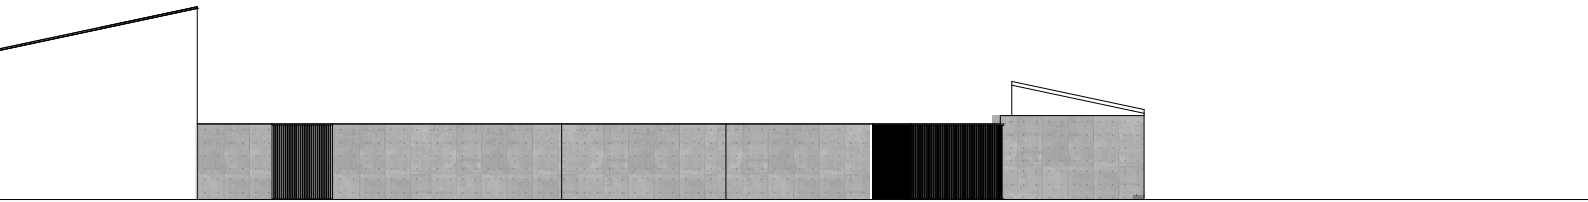


severovýchodní pohled

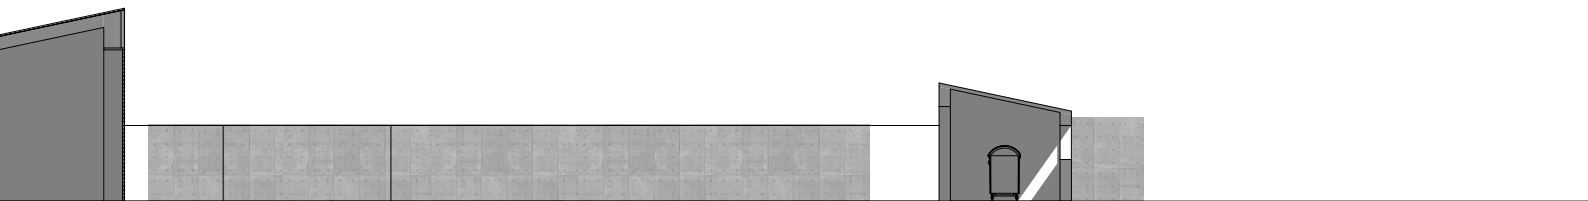


severovýchodní pohled s řezem



jihovýchodní pohled s řezem

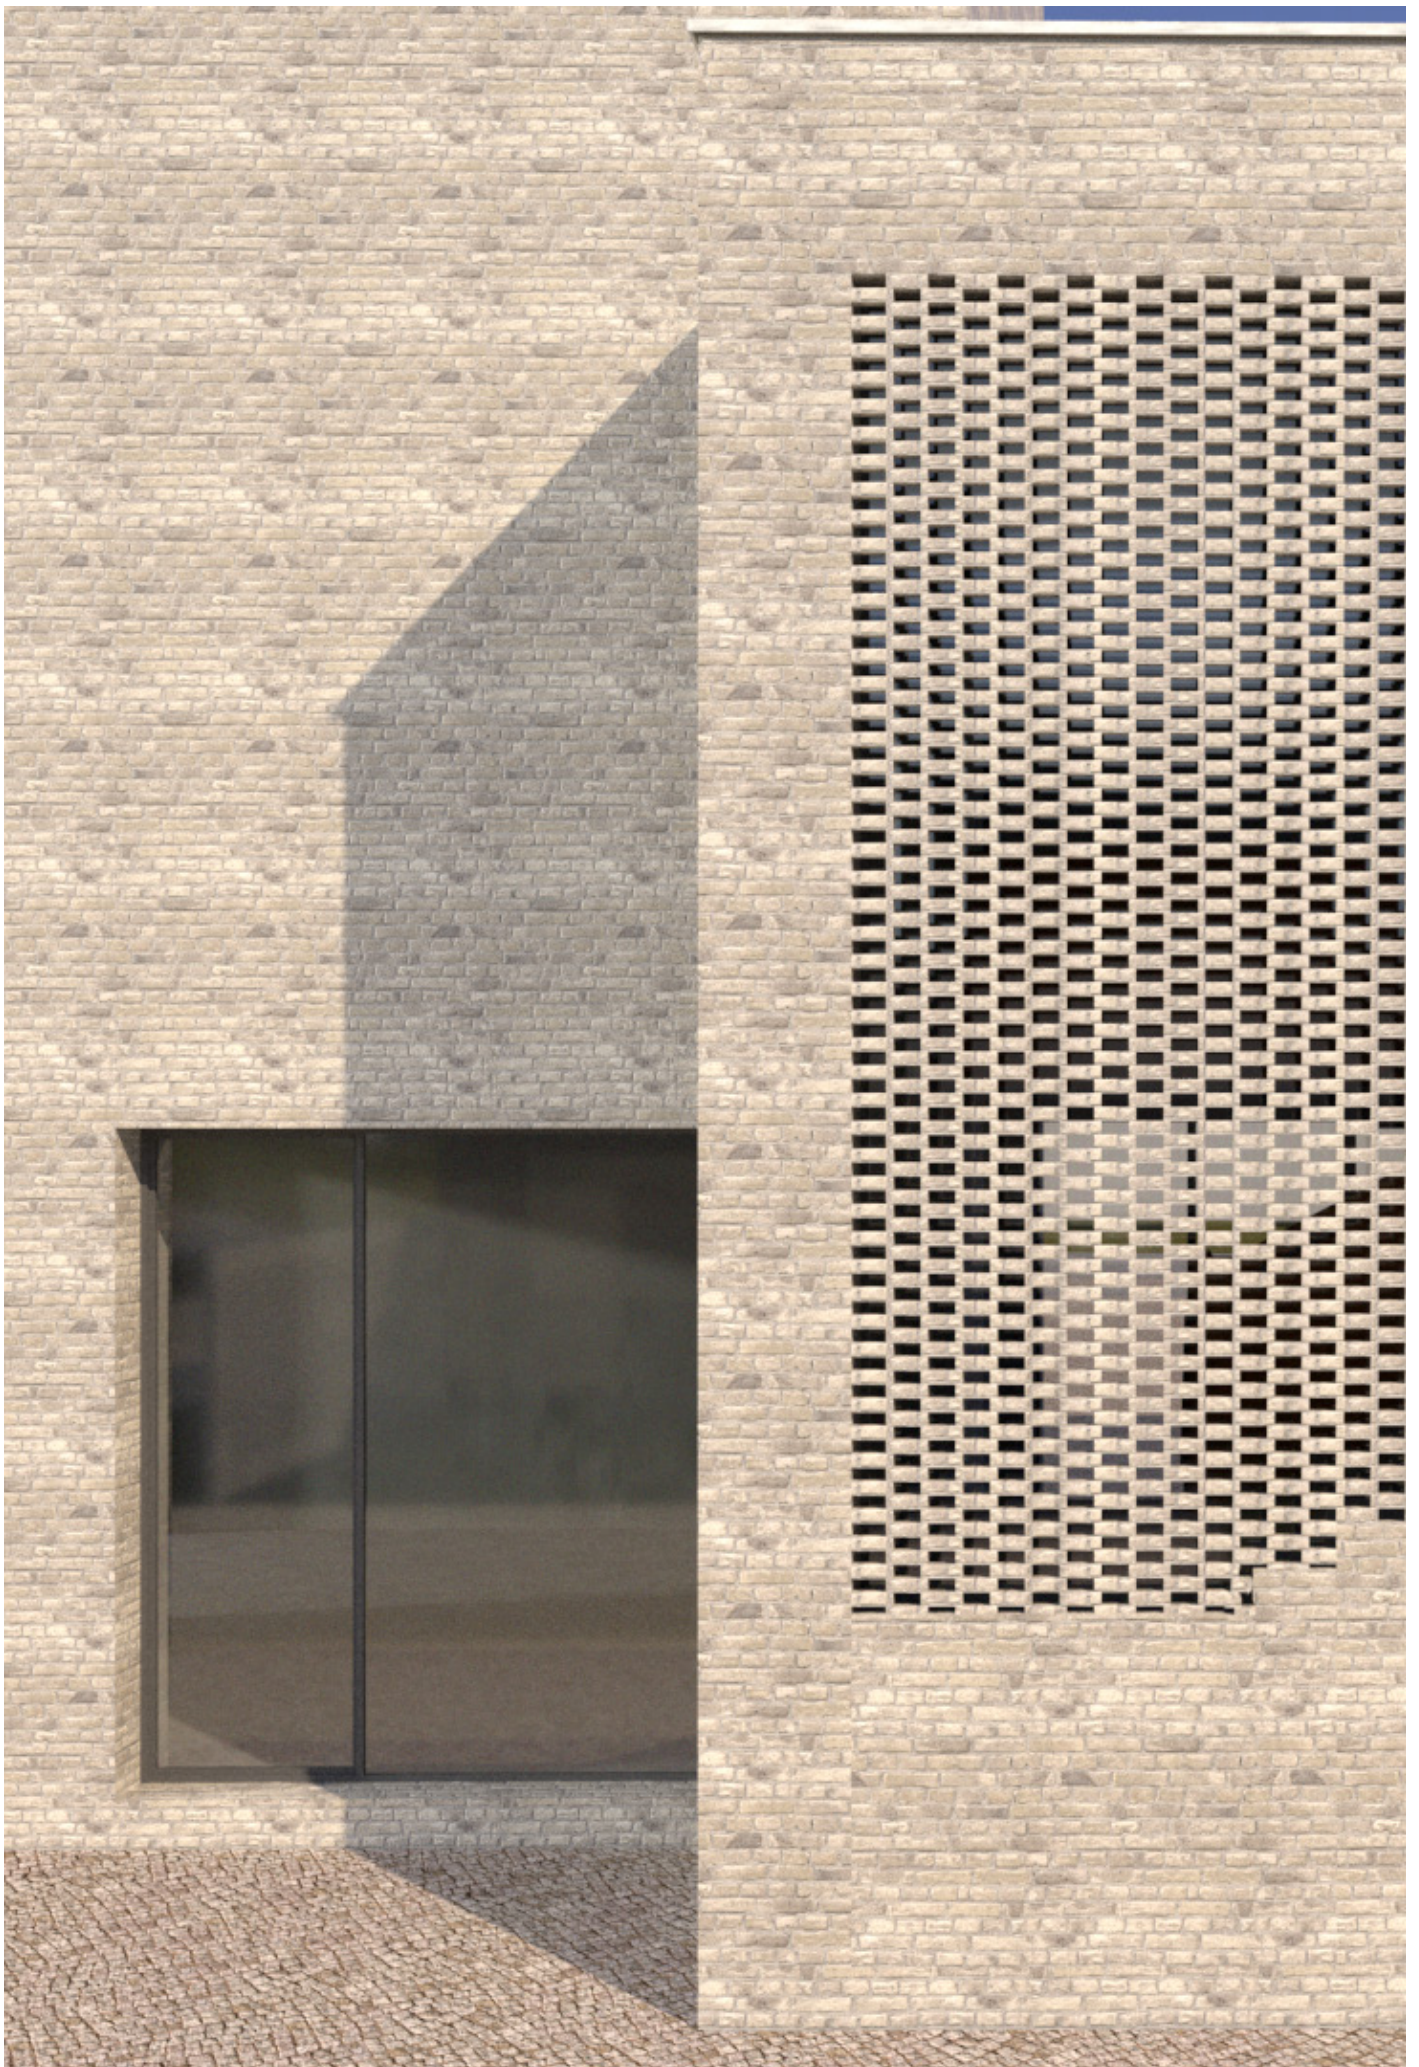

zadní vstup přes galerii
galerii současnosti a historie

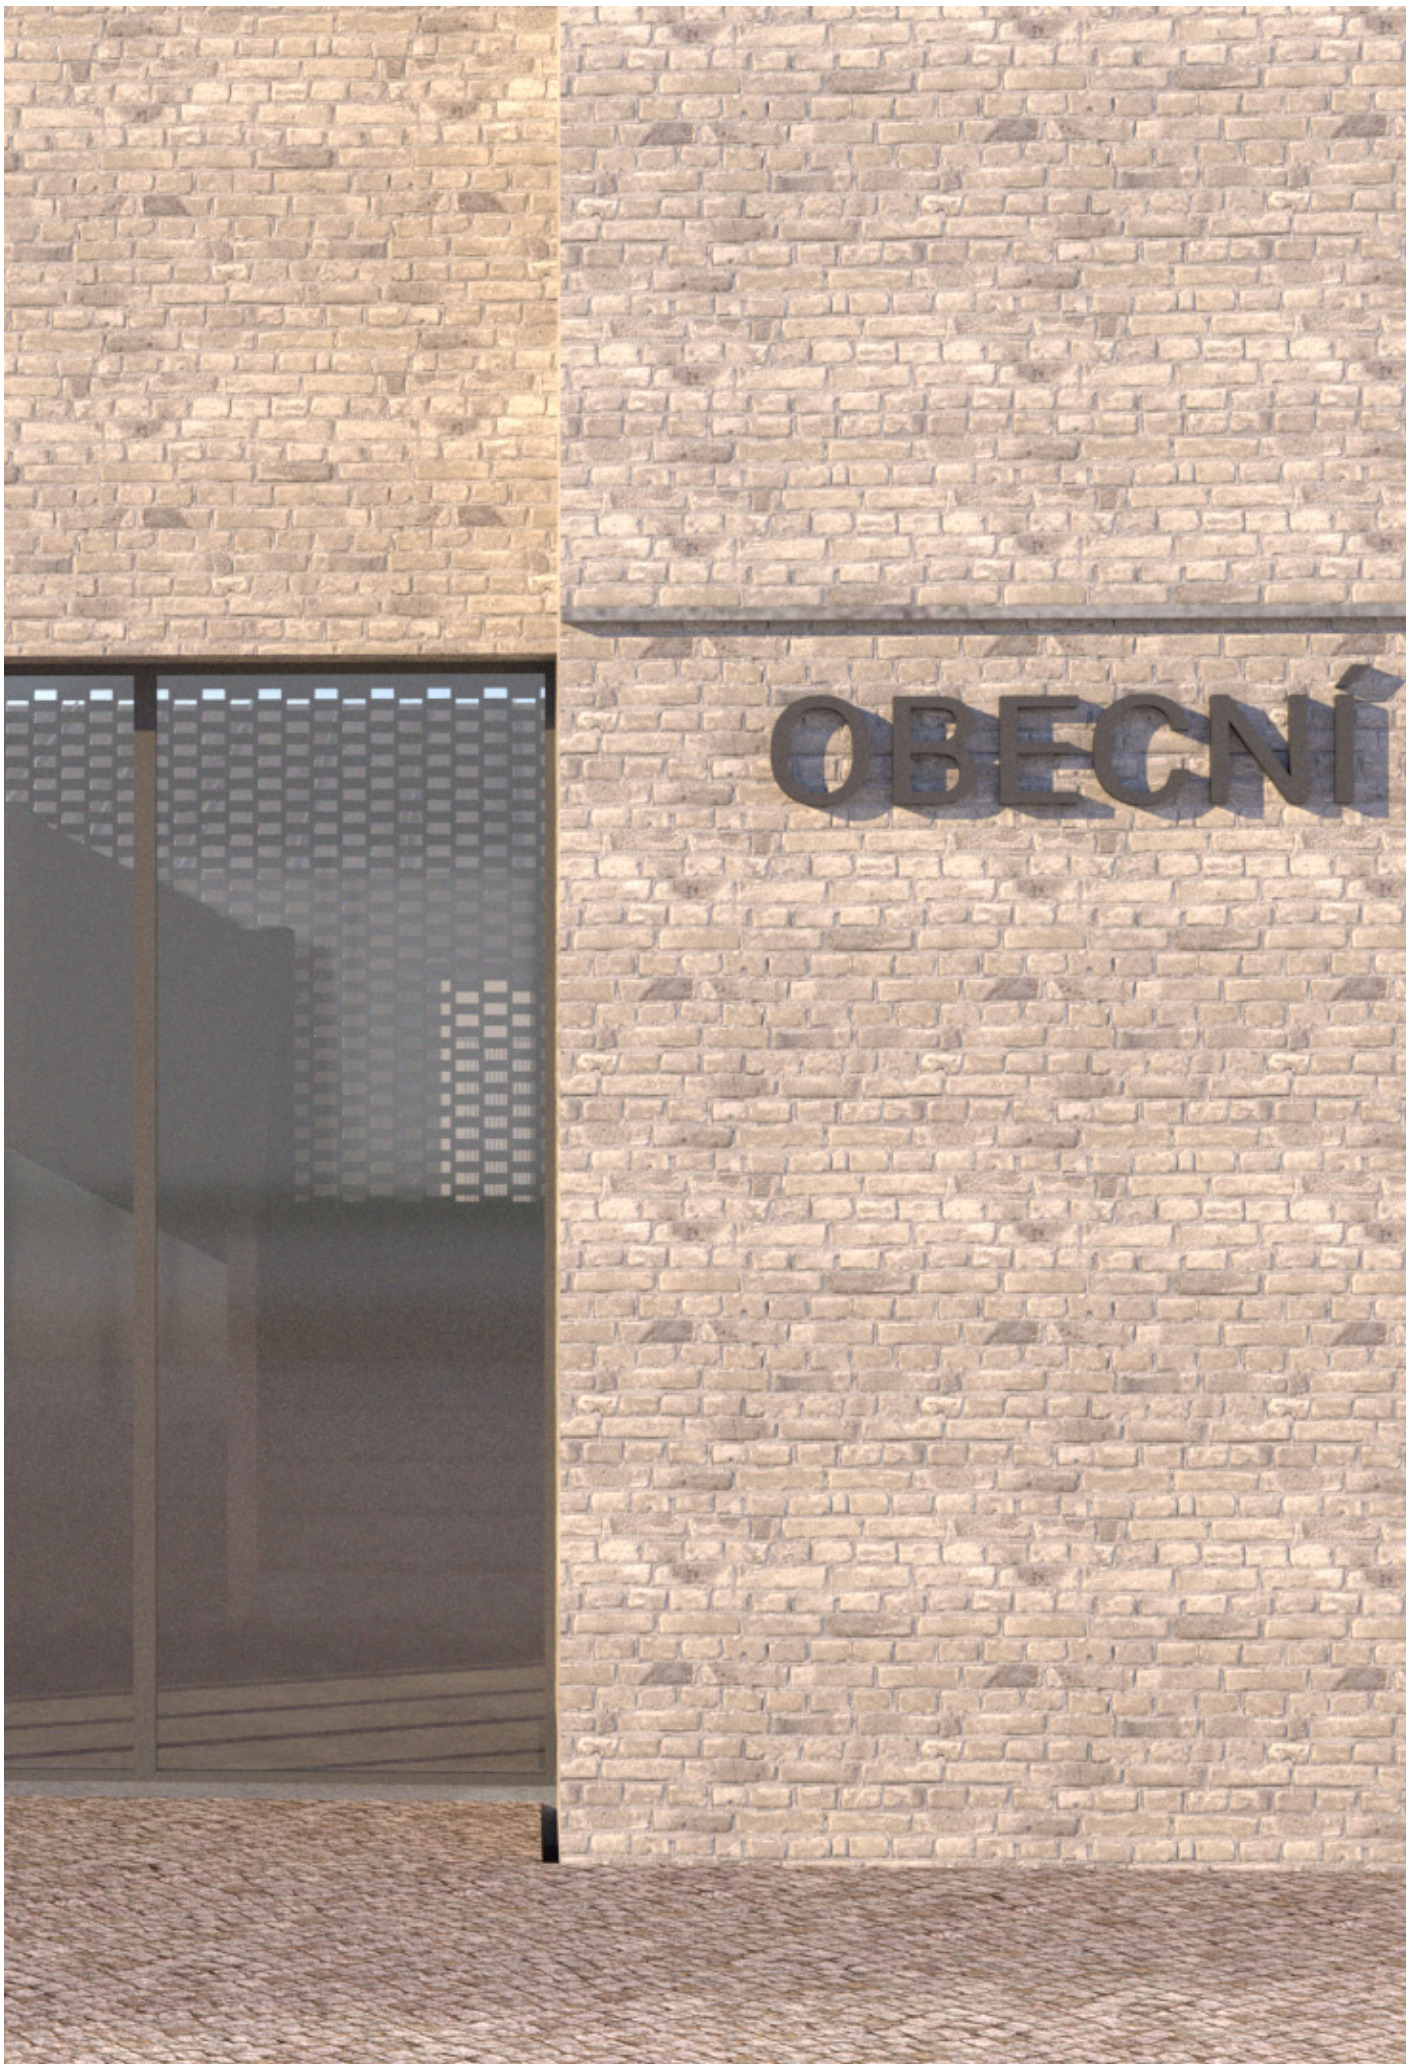

hlavní vstup s paprsky vycházejícího slunce
11. července - 6³⁰





závěr

Ve své diplomové práci jsme se chtěly věnovat návrhu obecního úřadu a knihovny v Černilově.

Bylo září a my šly na obecní úřad za paní místostarostkou. Chtěly jsme ji poprosit, zda by nám poskytla informace pro naši práci. Byly jsme mile překvapeny s jakou ochotou a zájmem nás paní místostarostka Pavlína Hofmanová přijala a vyslechla. Poskytla nám veškeré podklady, které jsme k práci potřebovaly.

Když jsme jedno odpoledne hledaly v obecním archivu staré plány, nemohly jsme jeden konkrétní obrázek najít. Byla to stará fotografie místa u školy a u kostela. Místa, kde by jednou mohla stát knihovna. Paní Hofmanová zvedla telefon a zavolala mamince. Ta hned věděla, co stálo vedle bývalé Bářovny. Kdo tam bydlel. Kam se odstěhoval...

Lidskost, ochota, důvěra, zájem a snaha.. Slova, která vystihují přístup vedení Černilova.

- Doufáme, že Vám naše práce bude inspirací -

České vysoké učení technické v Praze, Fakulta architektury

2/ ZADÁNÍ diplomové práce

Mgr. program navazující

jméno a příjmení: Nicoll Šiková

datum narození: 13. 1. 1994

akademický rok / semestr: 2019/2020 – zimní semestr

obor: architektura a urbanismus

ústav: 15127 Ústav navrhování I

vedoucí diplomové práce: Ing. arch. Josef Mádr

téma diplomové práce: Obecní dům v Černilově

zadání diplomové práce:

1/ popis zadání projektu a očekávaného cíle řešení

Z koncentrované energie slavností a tradic se postupem času stal proud. Proud energie, který jen prochází a utíká pryč. Důležité je obnovení a shromáždění energie. Vznik nového prostoru – prostoru Vúle. Prostoru kulturního s historickou stopou a správného s novým významem. Cílem je zpřesnění širší ideje, podpoření charakteru obce a prostoru, nalezení ztracené identity a nového/vých symbolu/ů. Symbol/y samostatnosti, nezávislosti a hrdosti. Důležité je architektonické posílení atmosféry místa, významu prostoru a kontinuity obce. Potlačení charakteru satelitu a pocitu předměstí u Hradce Králové.

2/

Pro AU/ součástí zadání bude jasně a konkrétně specifikovaný stavební program

Řešení veřejných prostor pro posílení charakteru obce. Nalezení identity prostředí, navrácení pokory a energie do nového prostoru v obci. Součástí řešení je obecní dům s integrovanými funkcemi pro běžný provoz obce. Specifikace a definování stavebního programu je součástí diplomové práce.

3/ popis závěrečného výsledku, výstupy a měřítka zpracování

- Situace širších vztahů, 1:10 000
- Celková situace, 1:500
- Všechny půdorysy, příčný a podélný řez a všechny pohledy, 1:100
- Fragment fasády s materiálovým a barevným řešením 1:20 - 1:50
- Charakteristické vizualizace vnější min 2x
- Charakteristické vizualizace vnitřní min 2x
- Textová část


4/ seznam dalších dohodnutých částí projektu (model)

- Fyzický model lokality nebo celku obce Černilov
- 2x Portfolio formát A4
- CD 2x
- Plakát formát min 2x A1


Poznámka:

Konkrétní zadání programu a měřítka mohou být po domluvě s vedoucím v průběhu semestru upravena.

Datum a podpis studenta


4.10.2019 


Datum a podpis vedoucího DP

7.10.2019 

Datum a podpis děkana FA ČVUT

registrováno studijním oddělením dne

11. 10. 2019 

4. 10. 2019 

ČESKÉ VYSOKÉ UČENÍ TECHNICKÉ V PRAZE	
FAKULTA ARCHITEKTURY	
AUTOR, DIPLOMANT: Bc. Nicoll Šiková AR 2019/2020, ZS	
NÁZEV DIPLOMOVÉ PRÁCE: (ČJ) OBECNÍ DŮM V ČERNILOVĚ (AJ) MUNICIPAL HOUSE CERNILOV	
JAZYK PRÁCE:	
Vedoucí práce:	Ing. arch. Josef Mádr Ústav: 151 28 Ústav navrhování II
Oponent práce:	Ing. arch. Ondřej Králík
Klíčová slova (česká):	Obecní dům, Černilov
Anotace (česká):	Černilov, předměstí Hradce Králové, nebo raději hrdá nezávislá obec, která leží nedaleko Hradce. Životní tempo nás žene kamsi do neznáma, ovlivňuje nejen naše životy, ale i prostředí ve kterém žijeme. Z malé vesnice se postupem stává čím dál více anonymní prostředí podobající se městu. Cílem projektu je pochopení fungování obce, života v ní s přihlédnutím k těmto širším okolnostem navrhnout správní centrum hrdě reprezentující toto místo. Projekt nadále poslouží jako podklad pro diskusi zastupitelů obce.
Anotace (anglická):	Černilov, suburb of Hradec Králové, or better proud independent municipality nearby Hradec. Our rash lifestyle leads us somewhere undisclosed and it impacts even our living space. From little village into a city reminding place which brings more anonymity. The aim of the project is understanding functioning and living in Černilov. Due to this background try to design municipal centre which proudly represents this place. The project will further serve as base material for discussion of municipal council.

Prohlášení autora

Prohlašuji, že jsem předloženou diplomovou práci vypracoval samostatně a že jsem uvedl veškeré použité informační zdroje v souladu s „Metodickým pokynem o etické přípravě vysokoškolských závěrečných prací.“

V Praze dne 10.1.2020

podpis autora-diplomanta



poděkování

Na závěr bych ráda poděkovala všem, kteří nám pomáhali a byli součástí naší práce.

Především děkuji, a to s velkou pokorou a úctou, panu architektu Mádrovi, za jeho důvěru, pomoc a bezprostřednost, která mě vedla a inspirovala. Je to člověk, kterého si nesmírně vážím! Stejně tak děkuji panu architektu Tomšovi, za jeho přístup, pomoc, rady a připomínky při konzultacích a také za skvělé vedení. Dále děkuji své rodině za podporu během všech studijních let a svým rodičům za to, že teď píšu tahle slova a mohu odevzdat tuto práci. Velké dík patří přátelům a mému příteli za obrovskou trpělivost a oporu ve všech situacích.

V neposlední řadě to největší děkuji patří Pavle Neradové! Bez ní by tyto stránky, které jste právě prozkoumali, nikdy nevznikly. Hlavně děkuji za její stejně naivní pohled na svět, všechen čas, který jsme spolu strávily, a za to, že jsme to spolu zvládly!

děkuji!

