

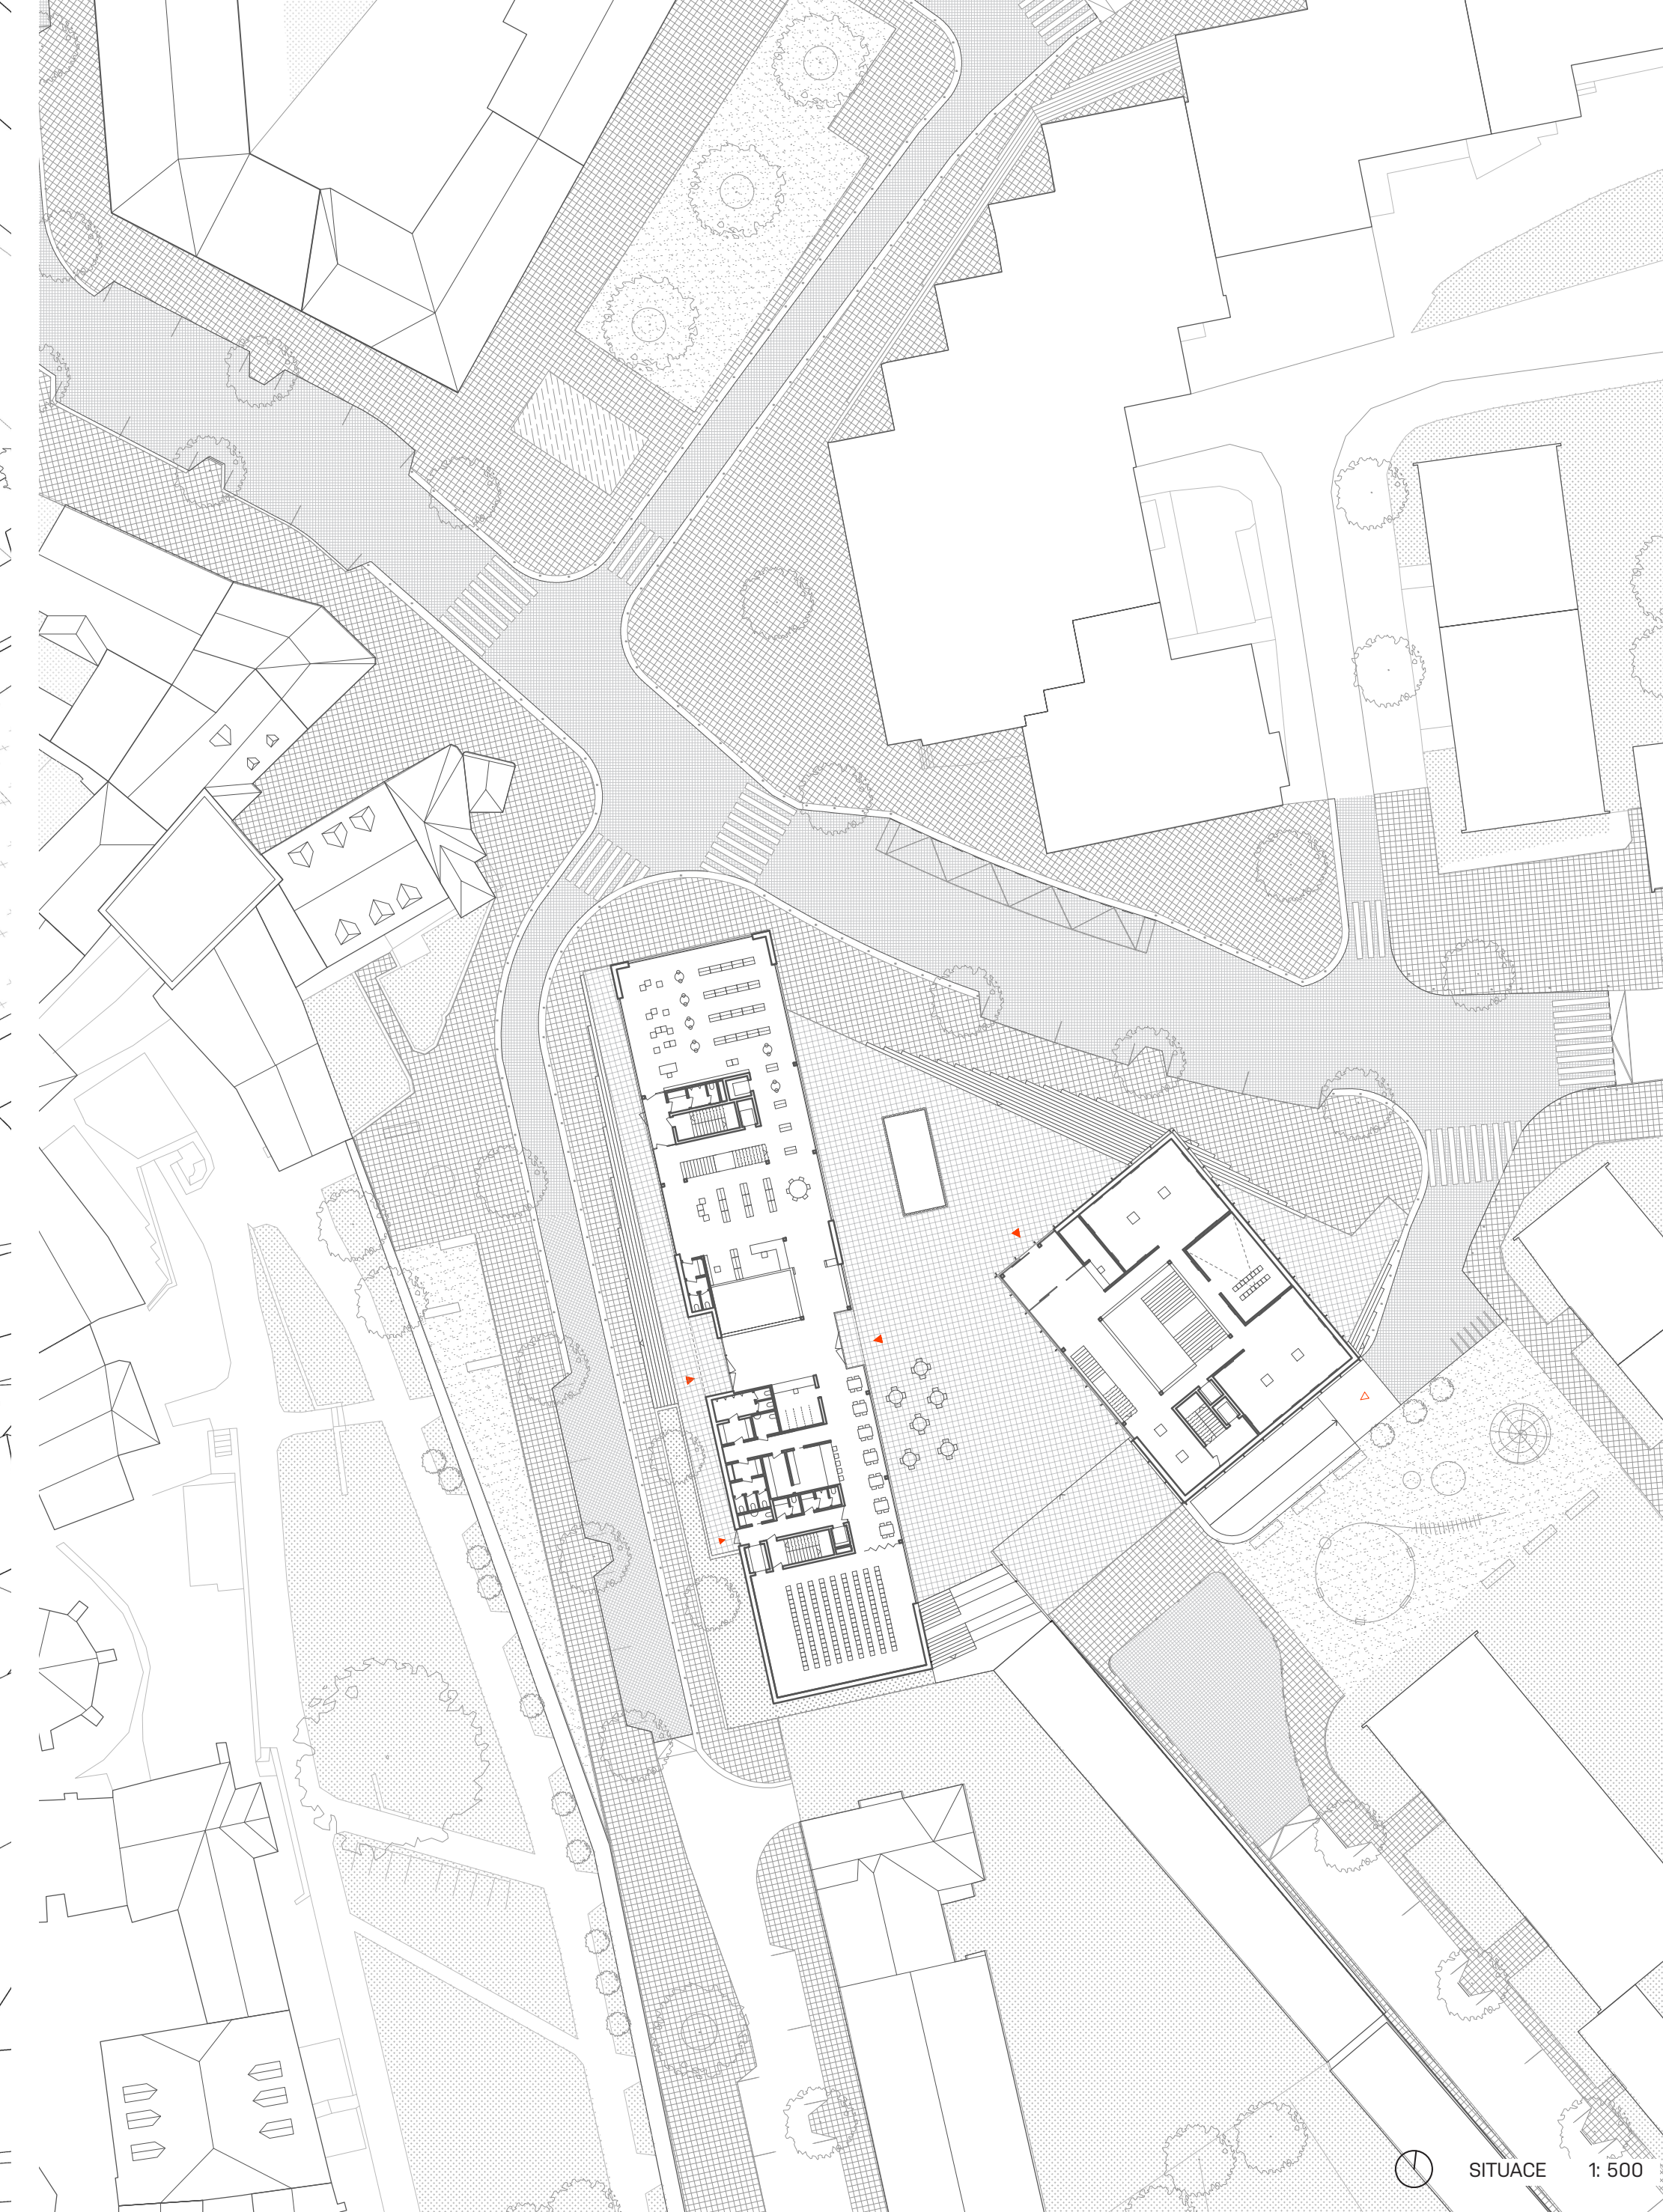



AXONOMETRIE

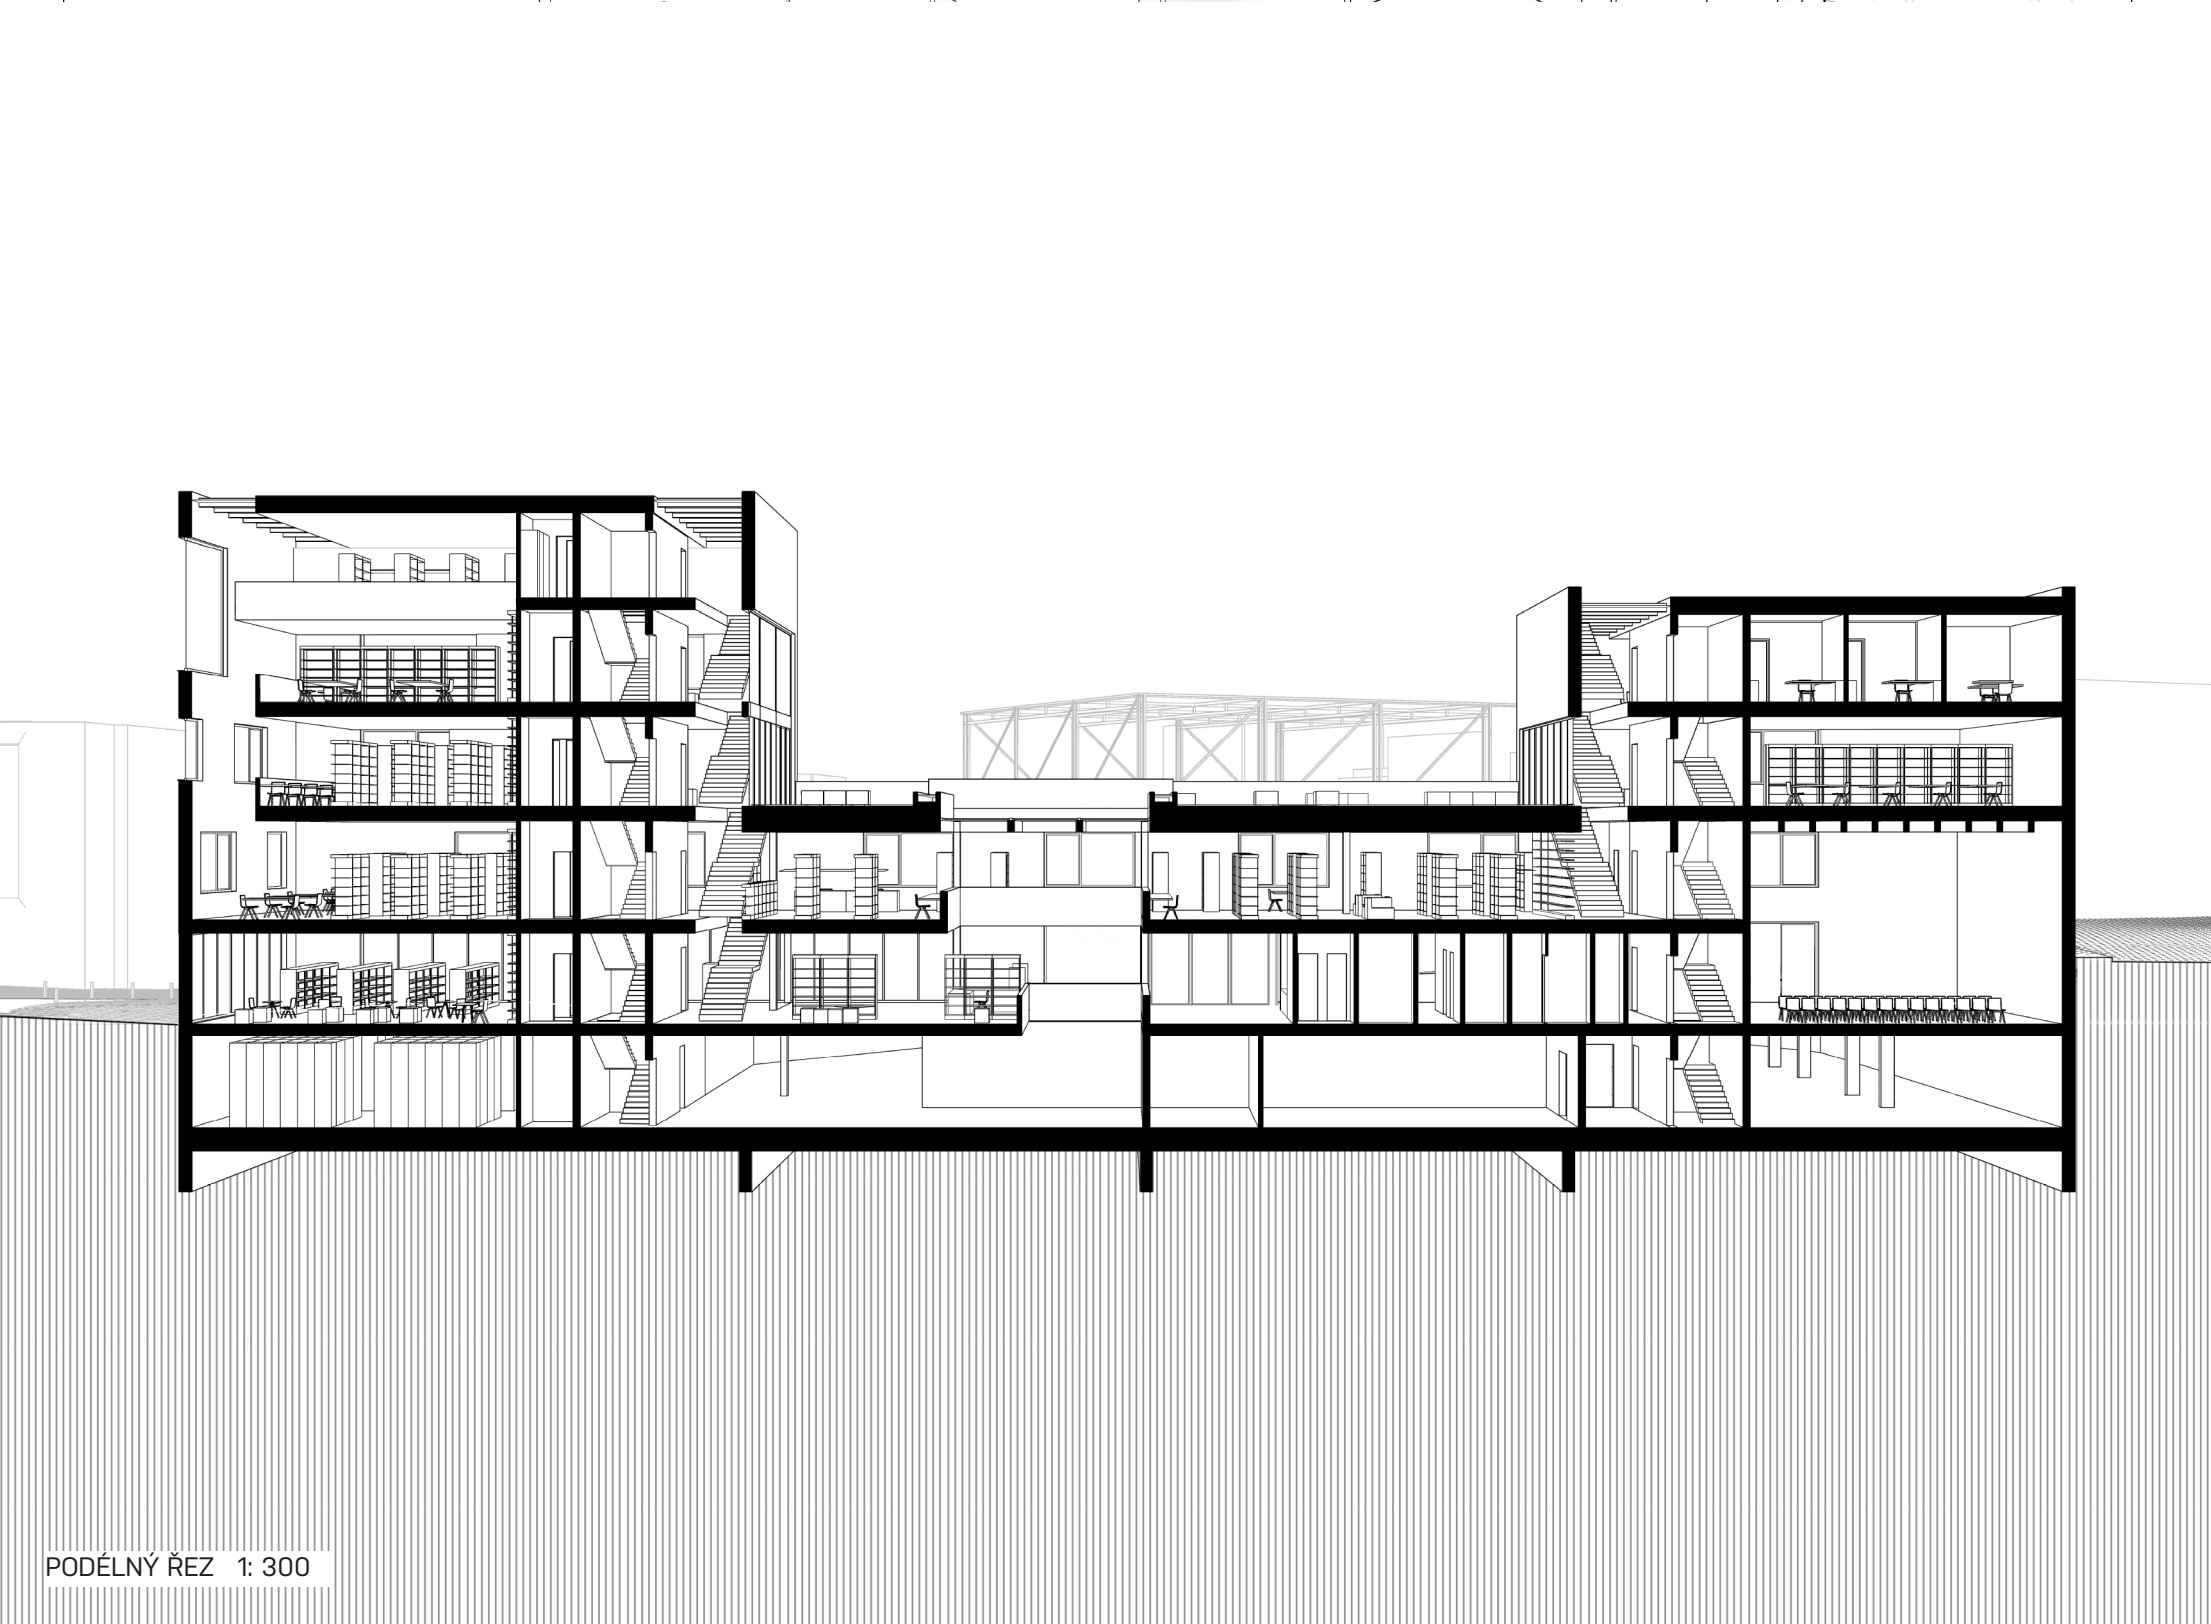


SITUACE 1:500

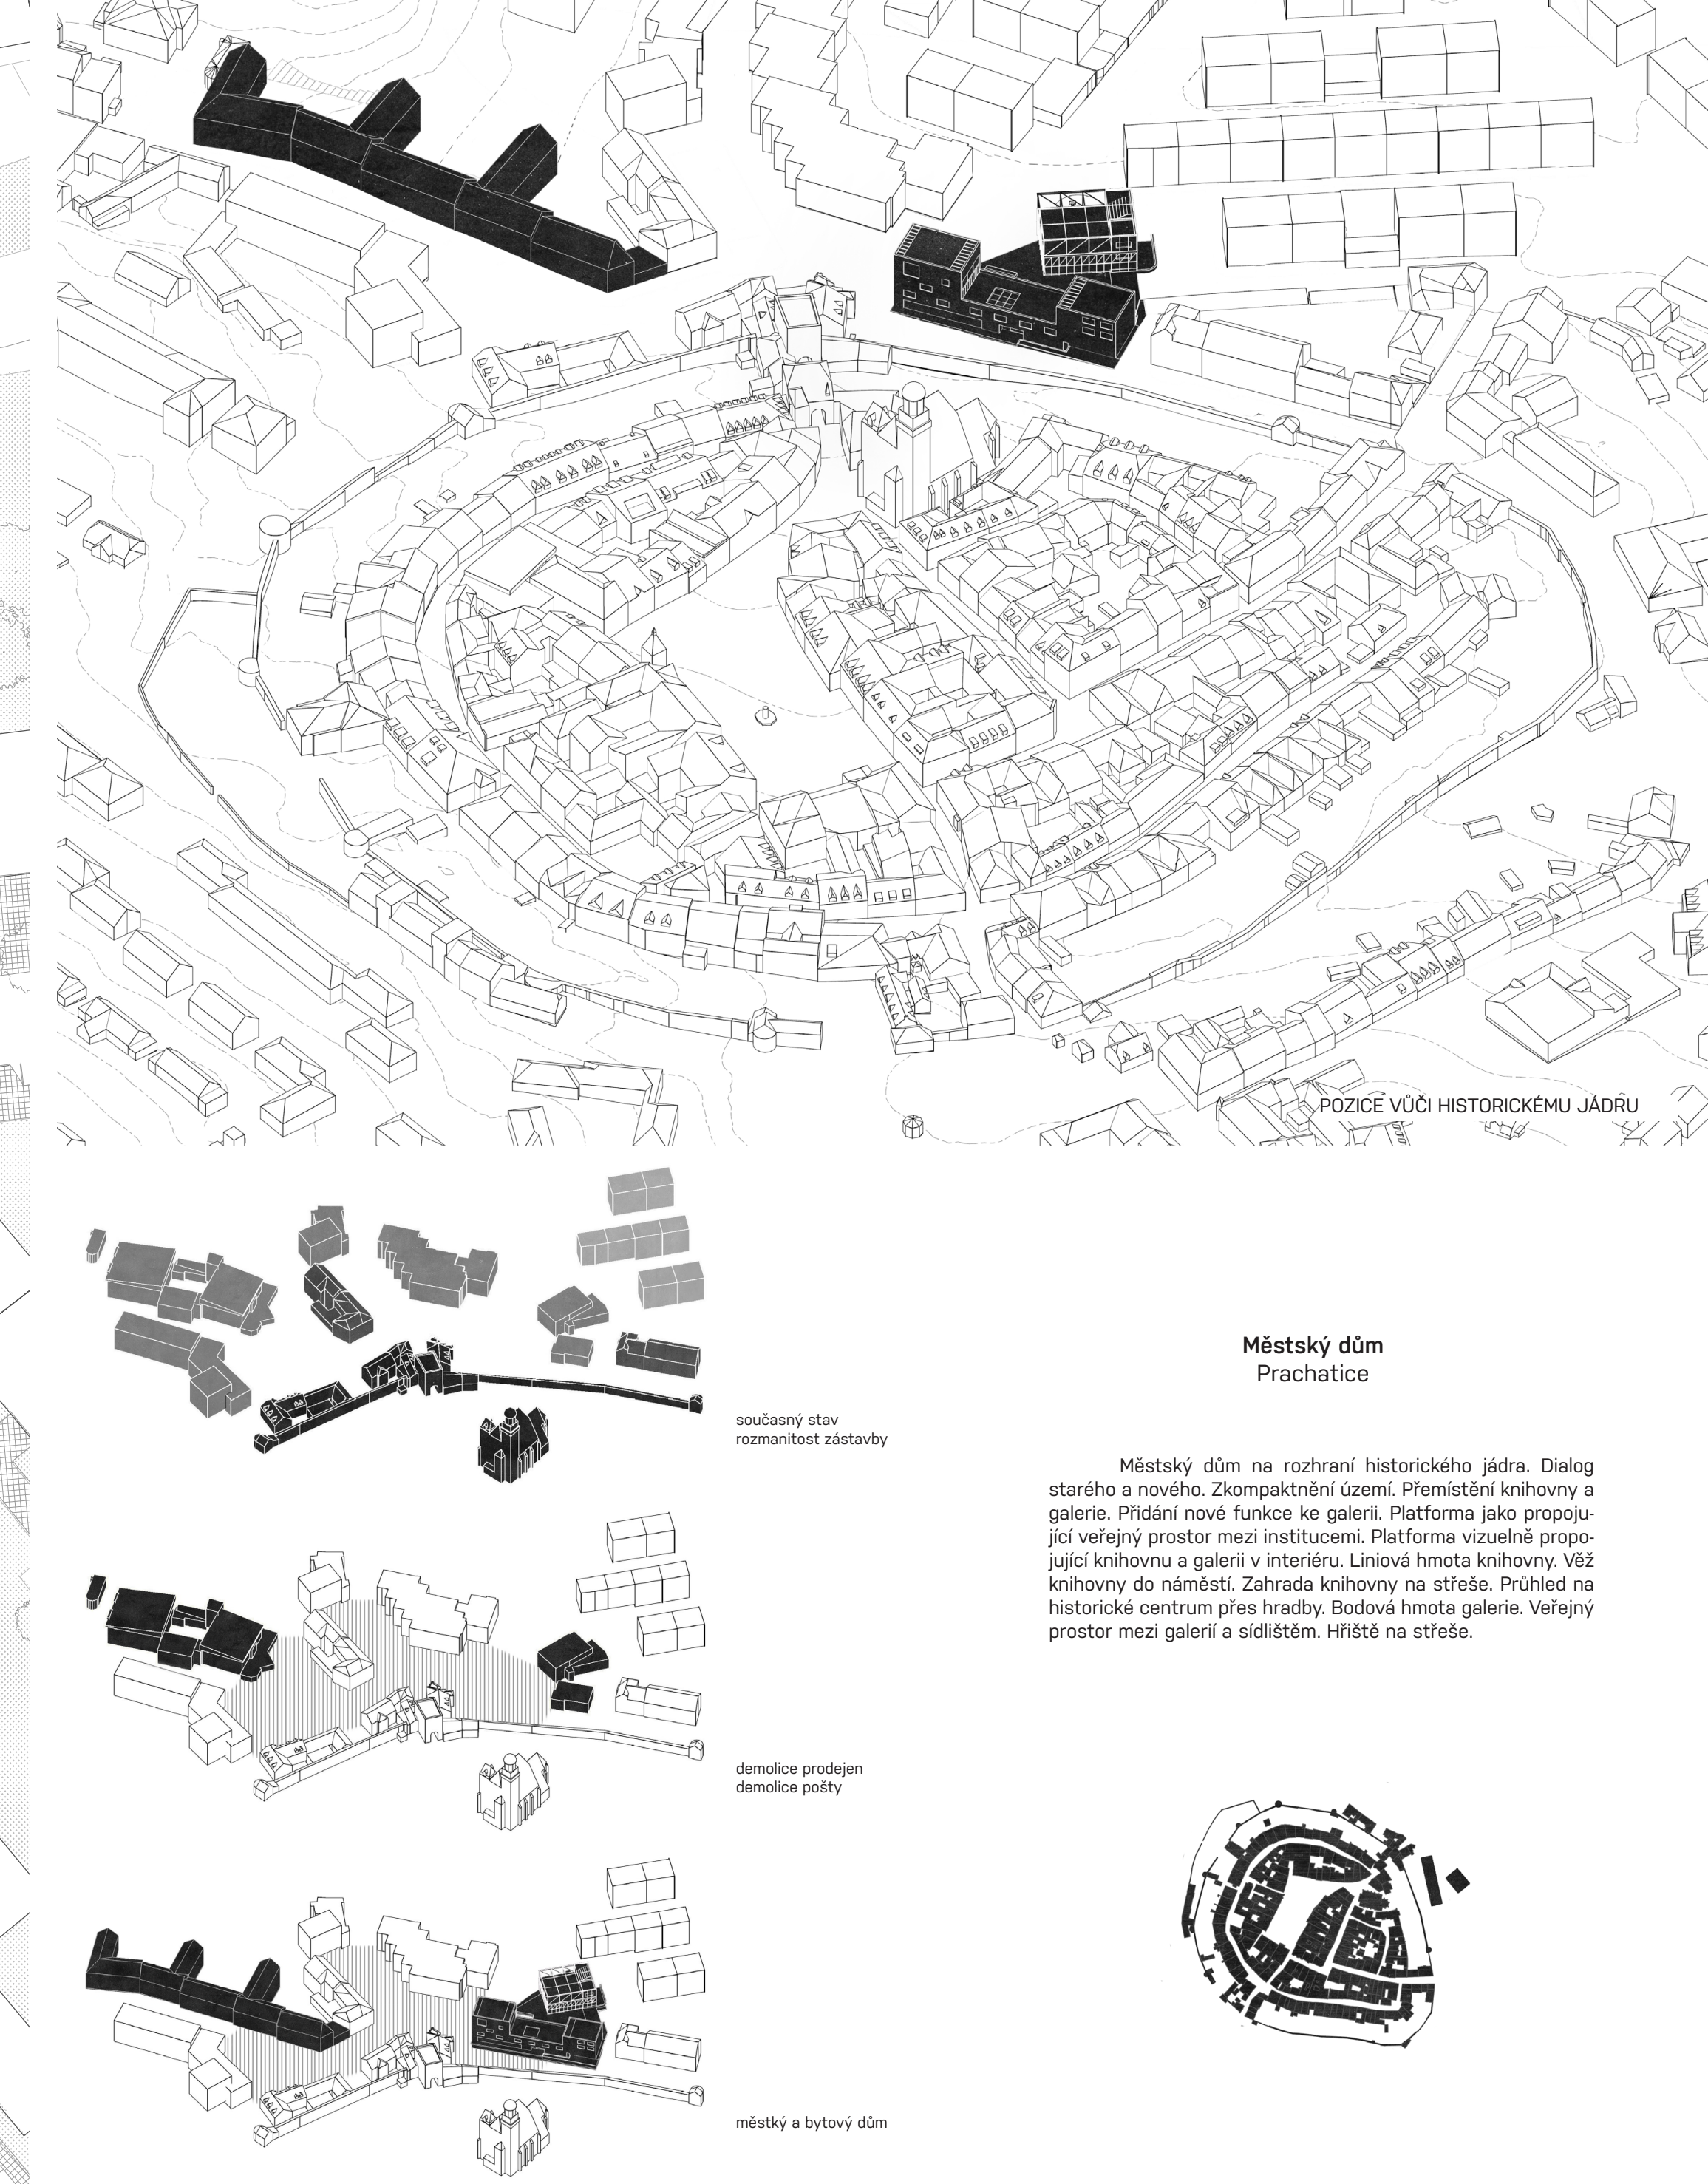


PODELNÝ REZ 1:300

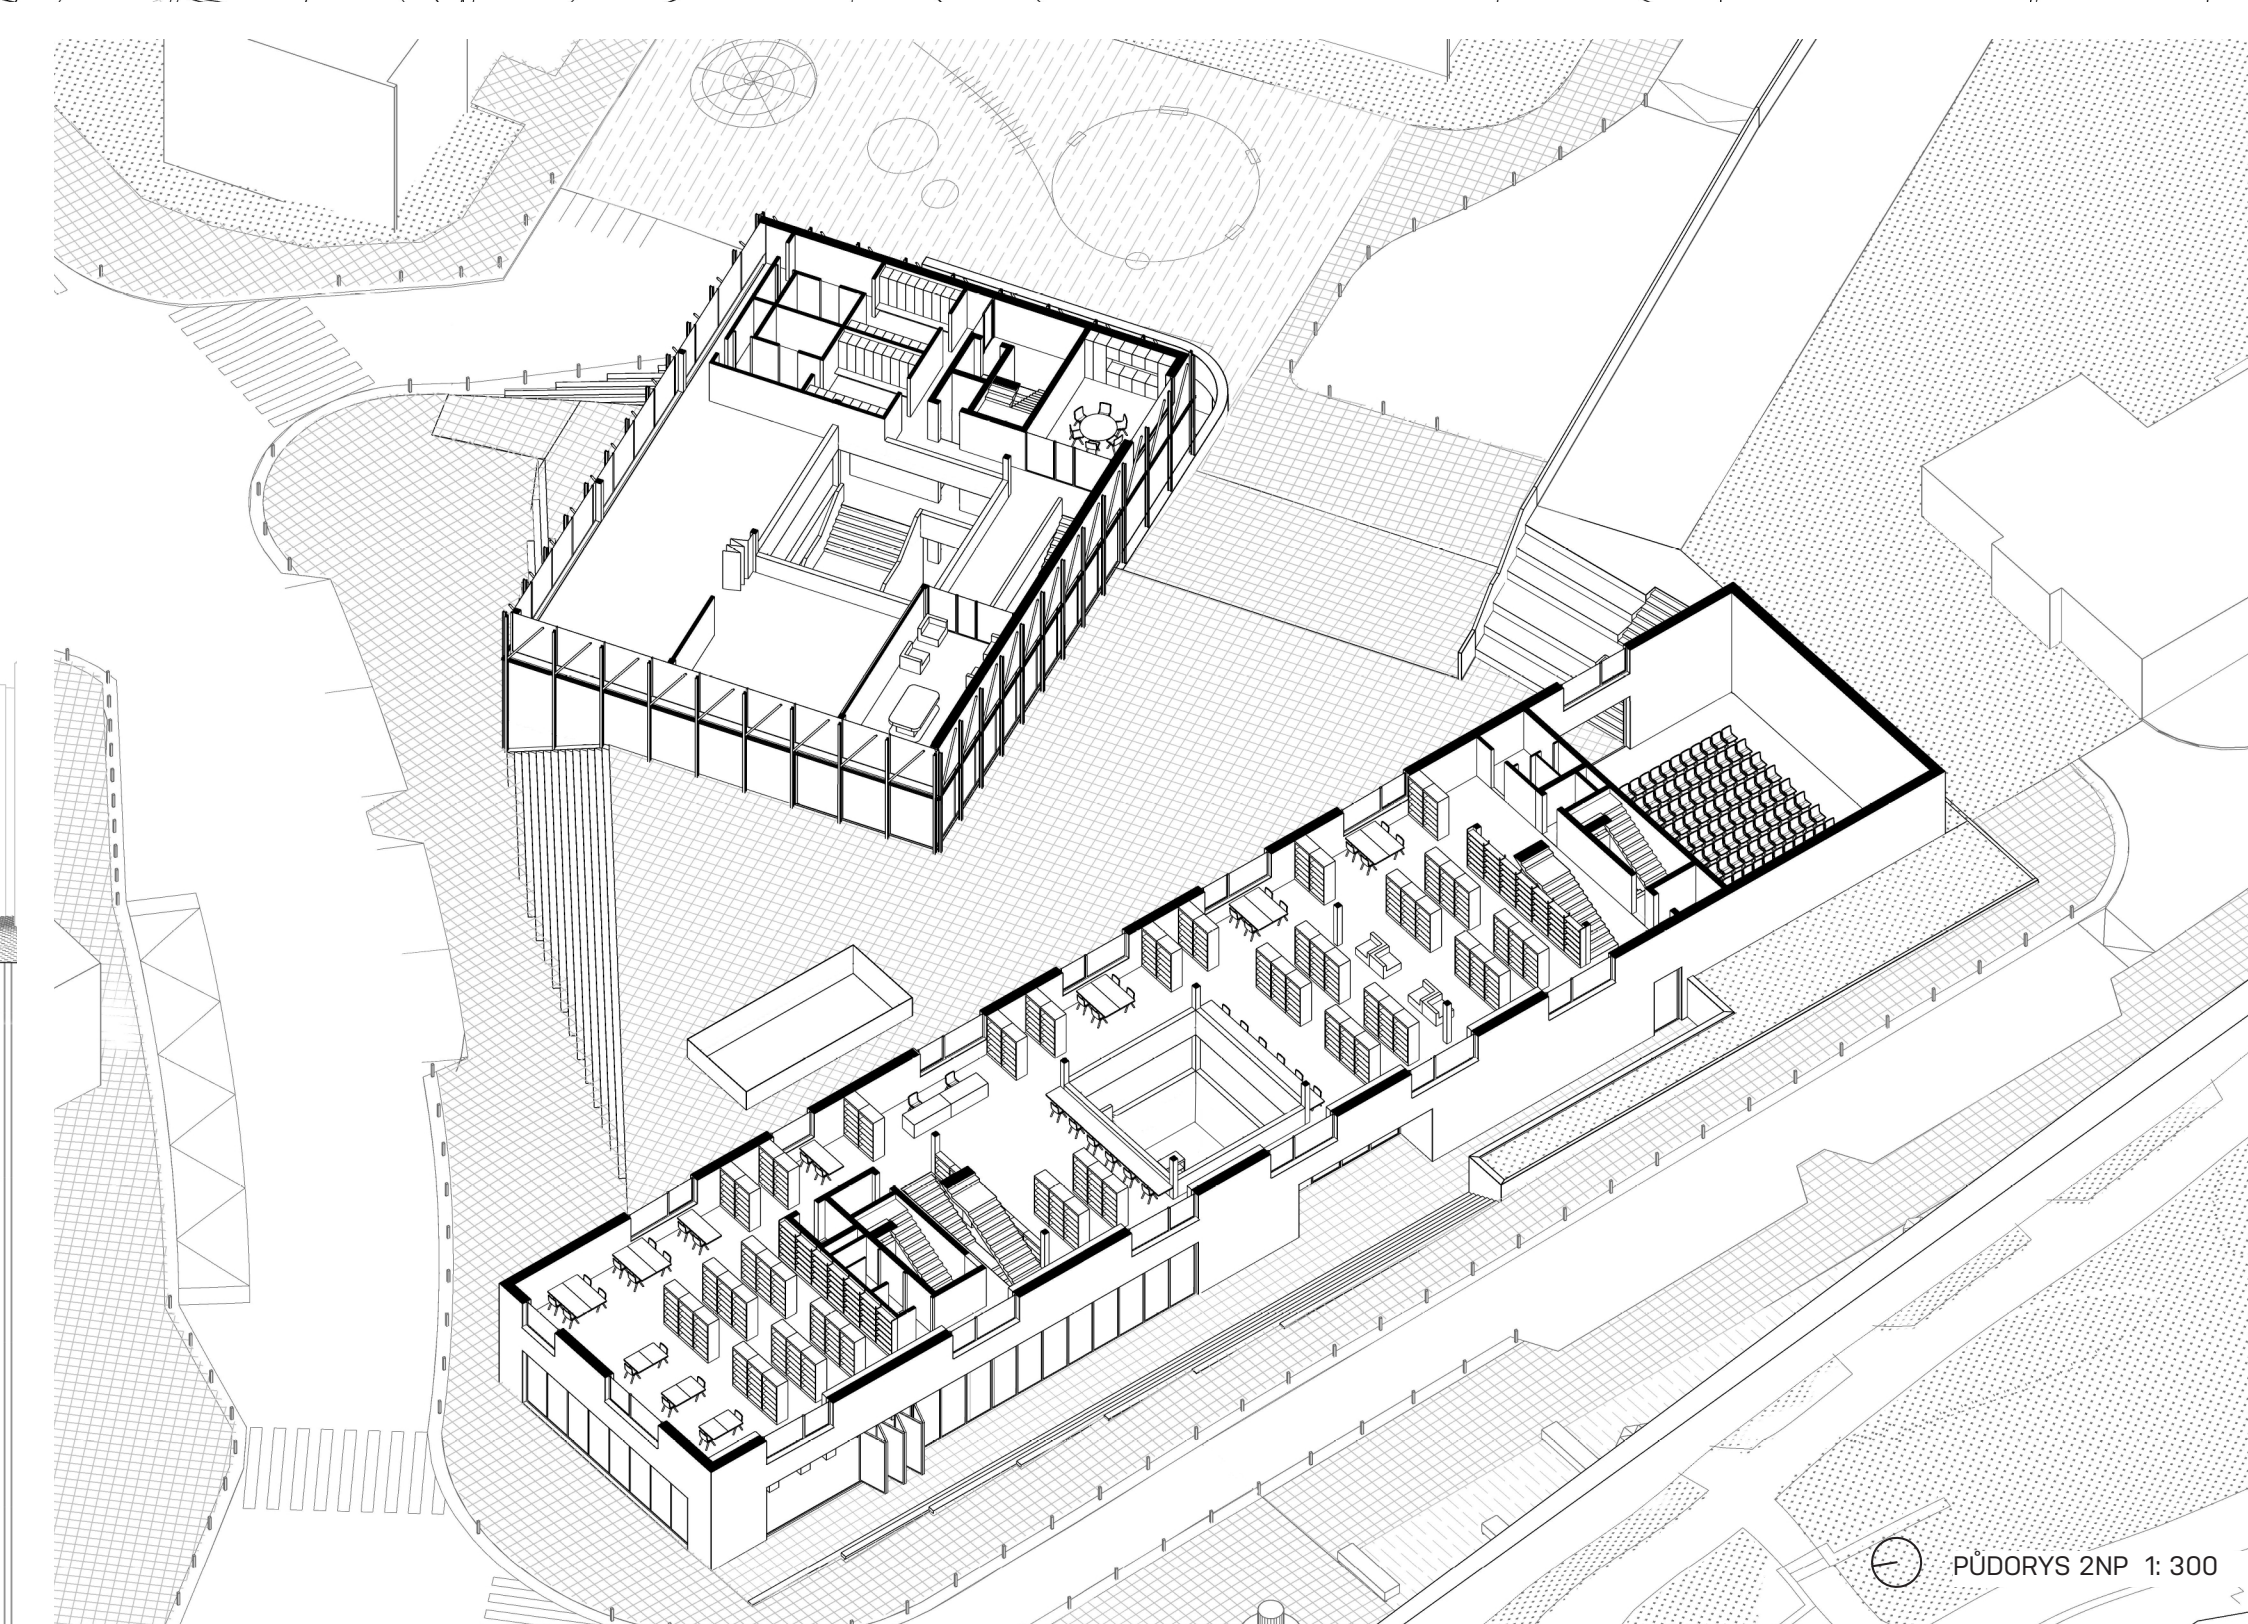

PŮDORYS 2NP 1:300

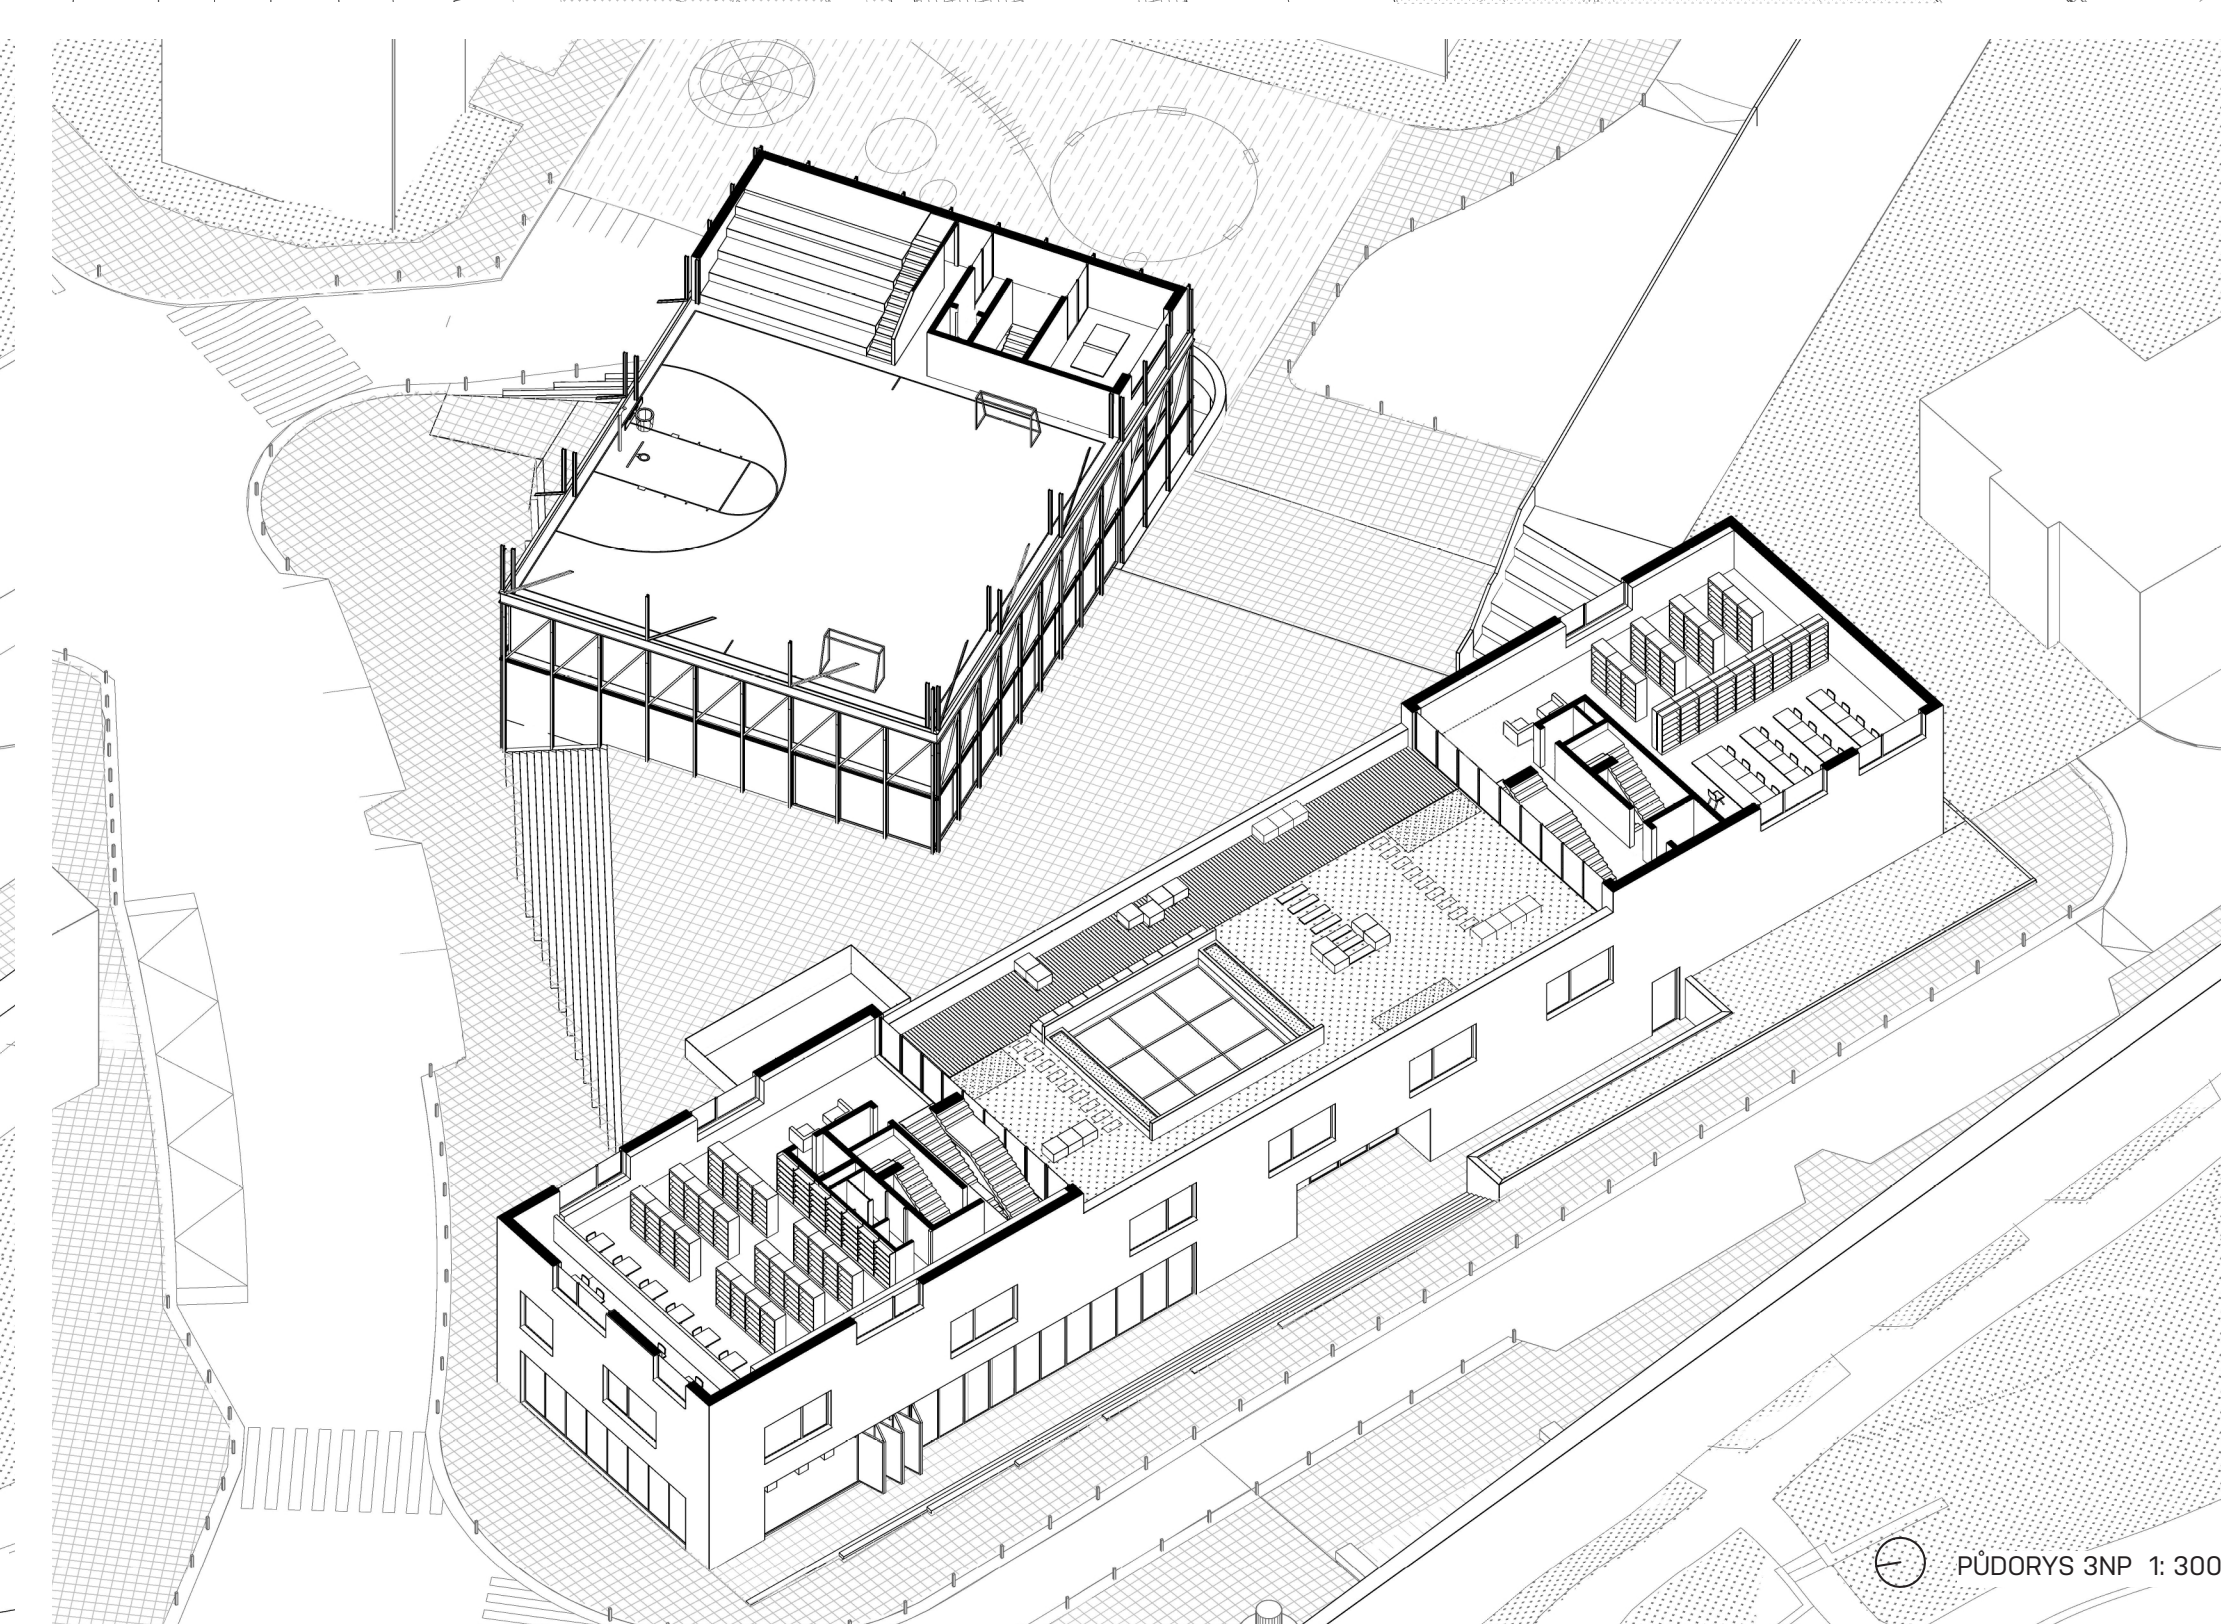

PŮDORYS 3NP 1:300

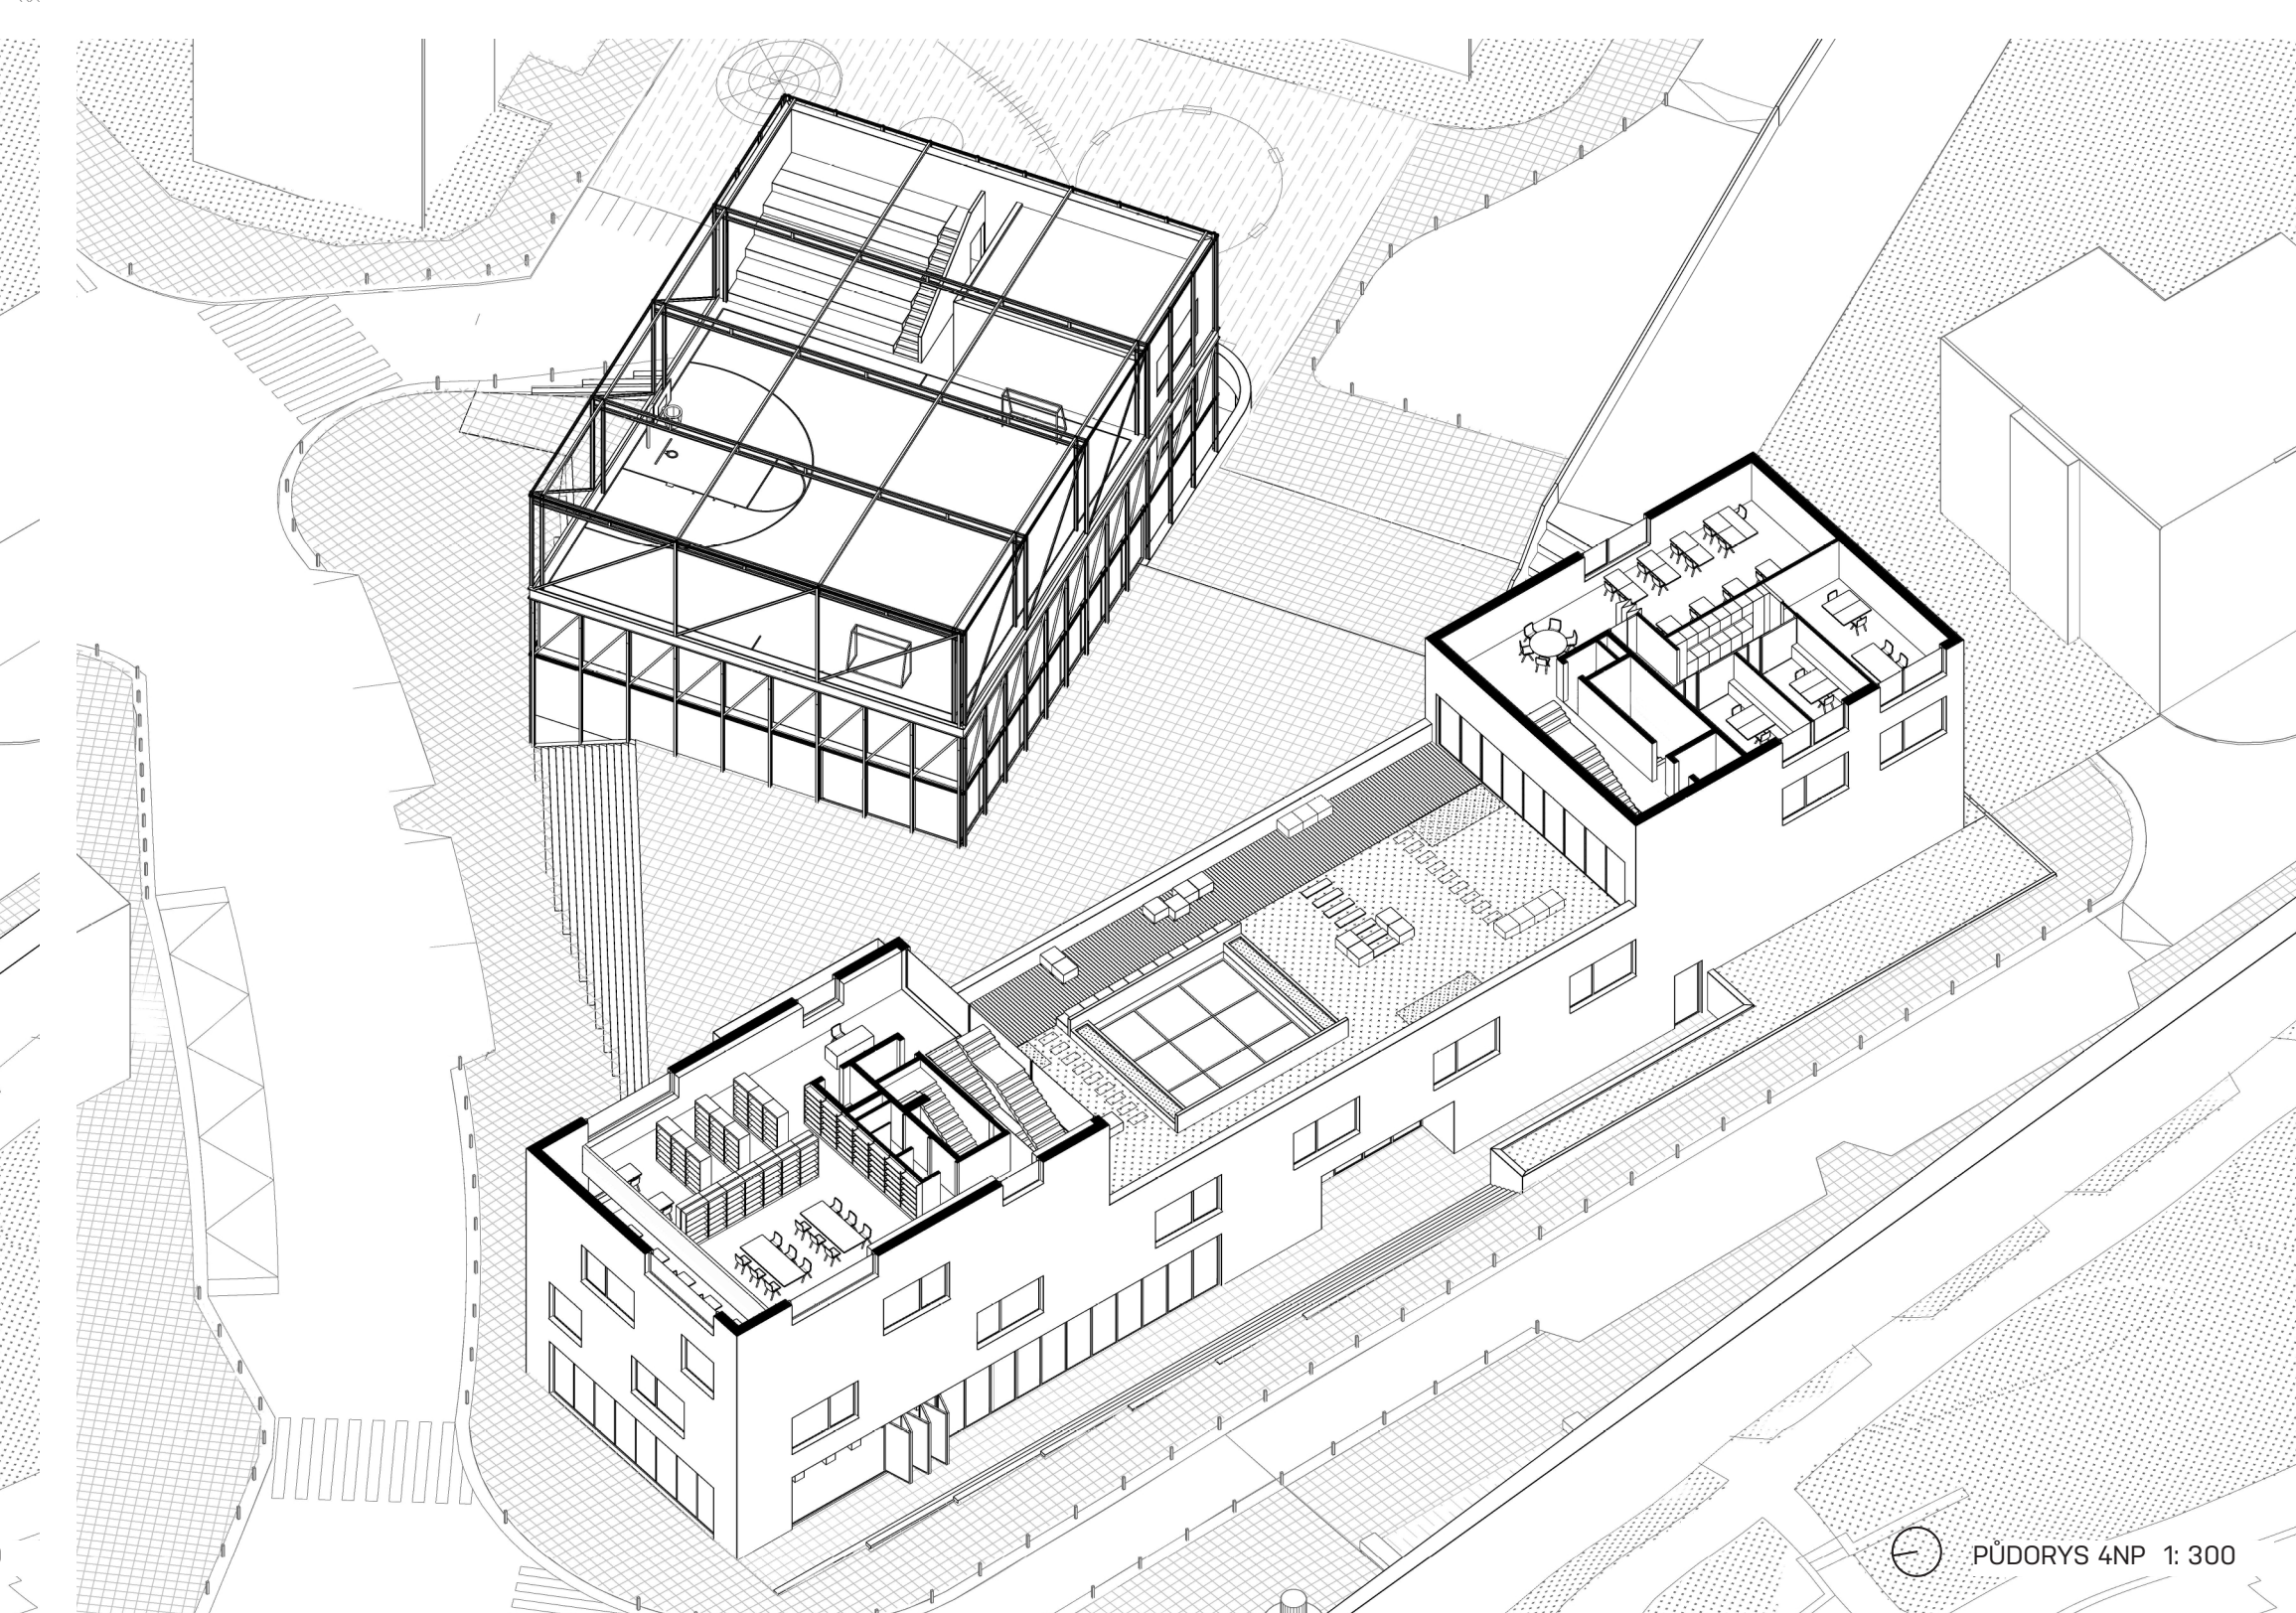

PŮDORYS 4NP 1:300

