





Slovenka
Design Hotel

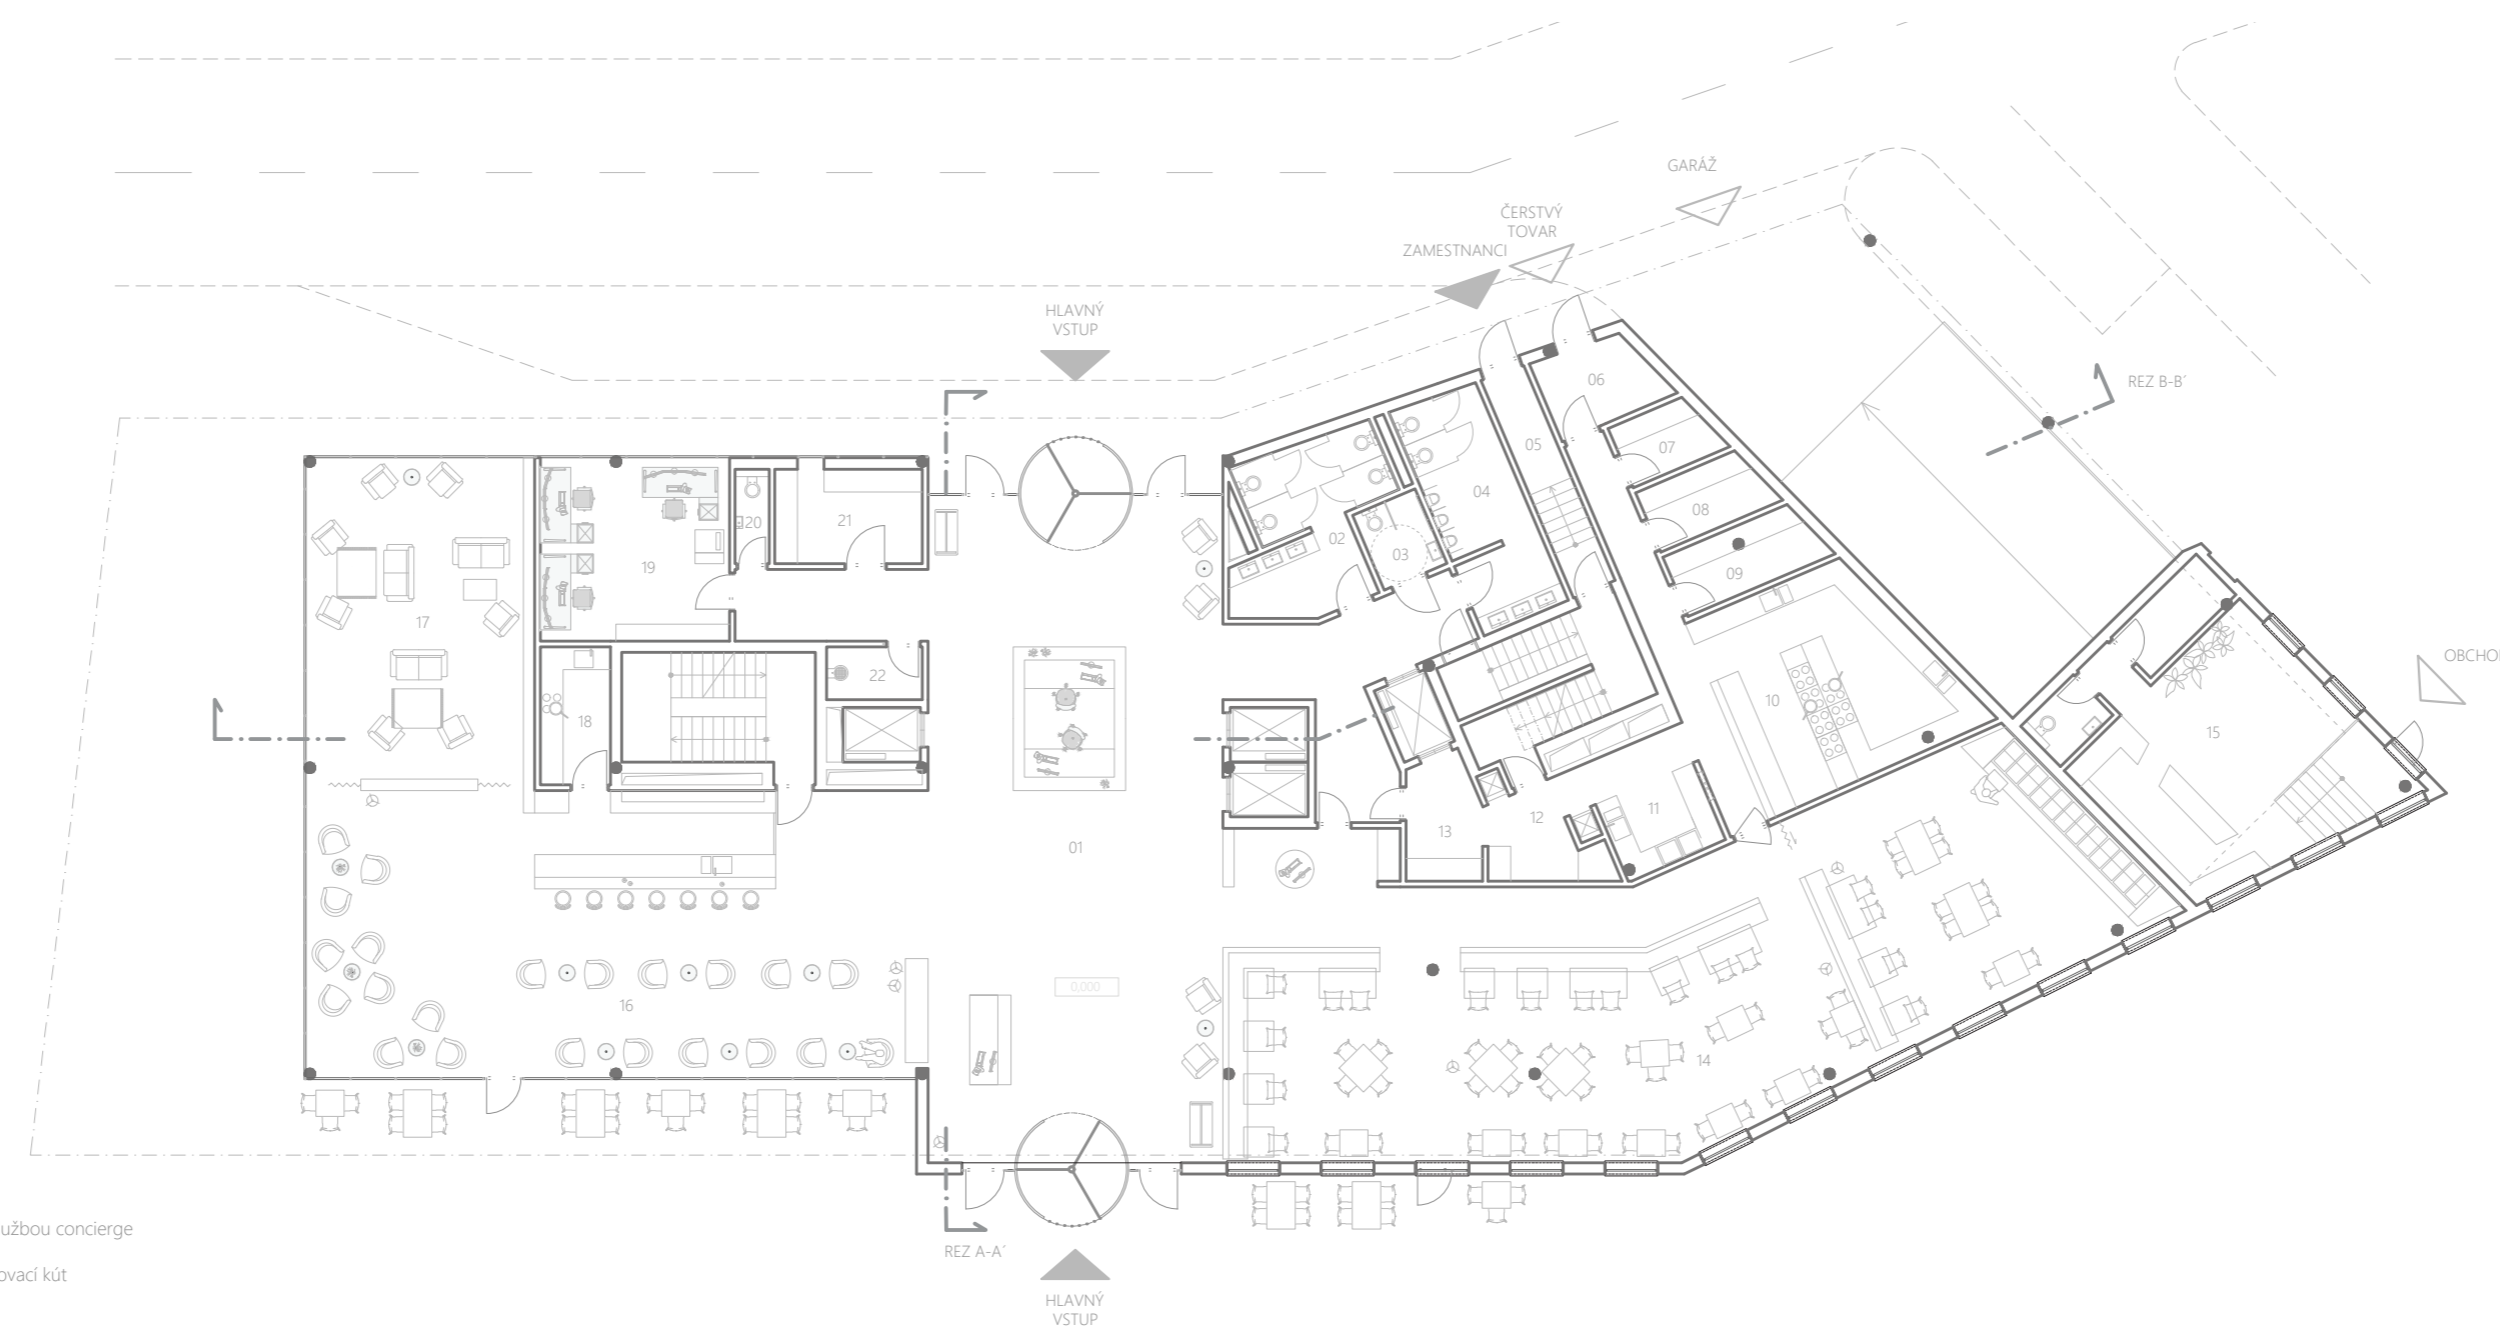


- 01 technické zariadenia (kotoňňa)
- 02 latne + hygiena zamestnancov - ženy
- 03 vstupná hala
- 04 cukráreň (pekáreň) so skladosm suchých potravín
- 05 práčovňa so skladosm textilnej bielizne
- 06 sklad uniform
- 07 sklad prísluší, konferenčného nábytku, vonkajšieho rešt. nábytku
- 08 krúžnica / salónik
- 09 kuchynka
- 10 vstupná hala s recepciou
- 11 sklad suchých potravín
- 12 apartmán
- 13 izba relax
- 14 sklad nábytku
- 15 variabilné vstupné foyer - priestor pre banketing / konfer. miestnosť
- 16 apartmán
- 17 izba relax
- 18 foyer
- 19 zázemie zamestnancov
- 20 apartmán
- 21 apartmán
- 22 izba relax
- 23 foyer
- 24 zázemie zamestnancov
- 25 izba relax
- 26 izba štandard
- 27 fitness s recepciou
- 28 dámske toalety
- 29 foyer s recepciou a občerstvením
- 30 miestnosť plávacka
- 31 pobytový bazén s vodnými atrakciami
- 32 technické zázemie
- 33 technické zázemie

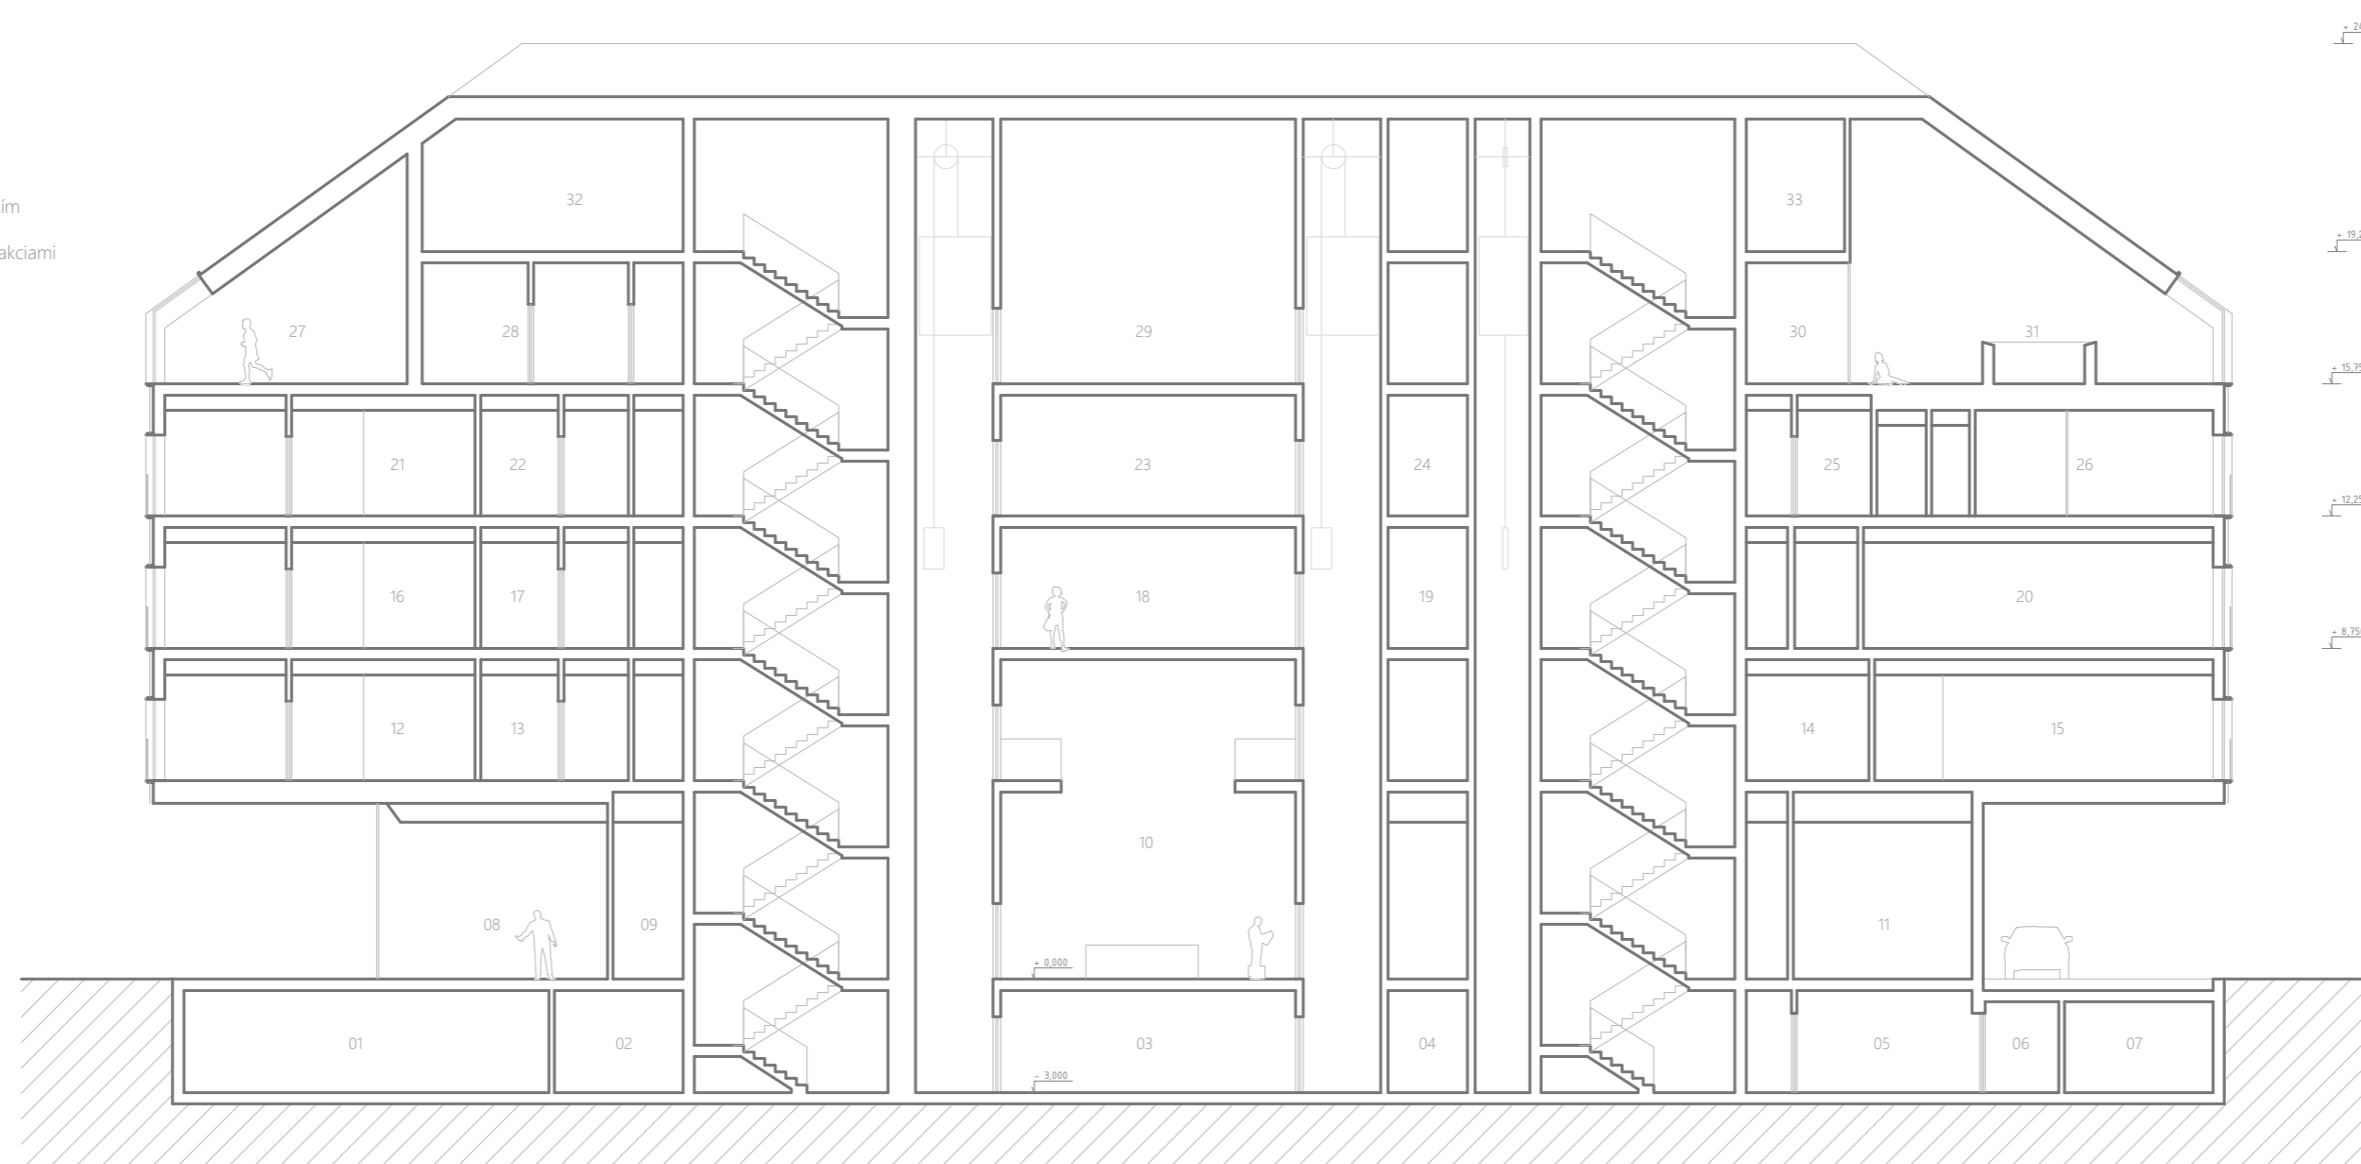

- 01 vstupná hala s recepciou a službou concierge
- 02 dámske toalety
- 03 bežbojárová toaleta, prebalovací kút
- 04 pánske toalety
- 05 zázemie
- 06 zázemie s vlnou
- 07 chladiareň mäsa
- 08 chladiareň zeleniny
- 09 sklad suchých potravín
- 10 hlavná kuchynka
- 11 umývanie riadov - výťah na odpadky
- 12 izbový servis - výťah na jedlo
- 13 sklad nápojov
- 14 raňajkareň, reštaurácia "a la carte"
- 15 kaviárňo so zázemím
- 16 lobby bar "terrace"
- 17 krúžnica / salónik
- 18 kuchynka
- 19 kancelária "back of house"
- 20 toaleta zamestnancov
- 21 ústňova baňožiny
- 22 miestnosť upratovačky


1.NP HOTEL



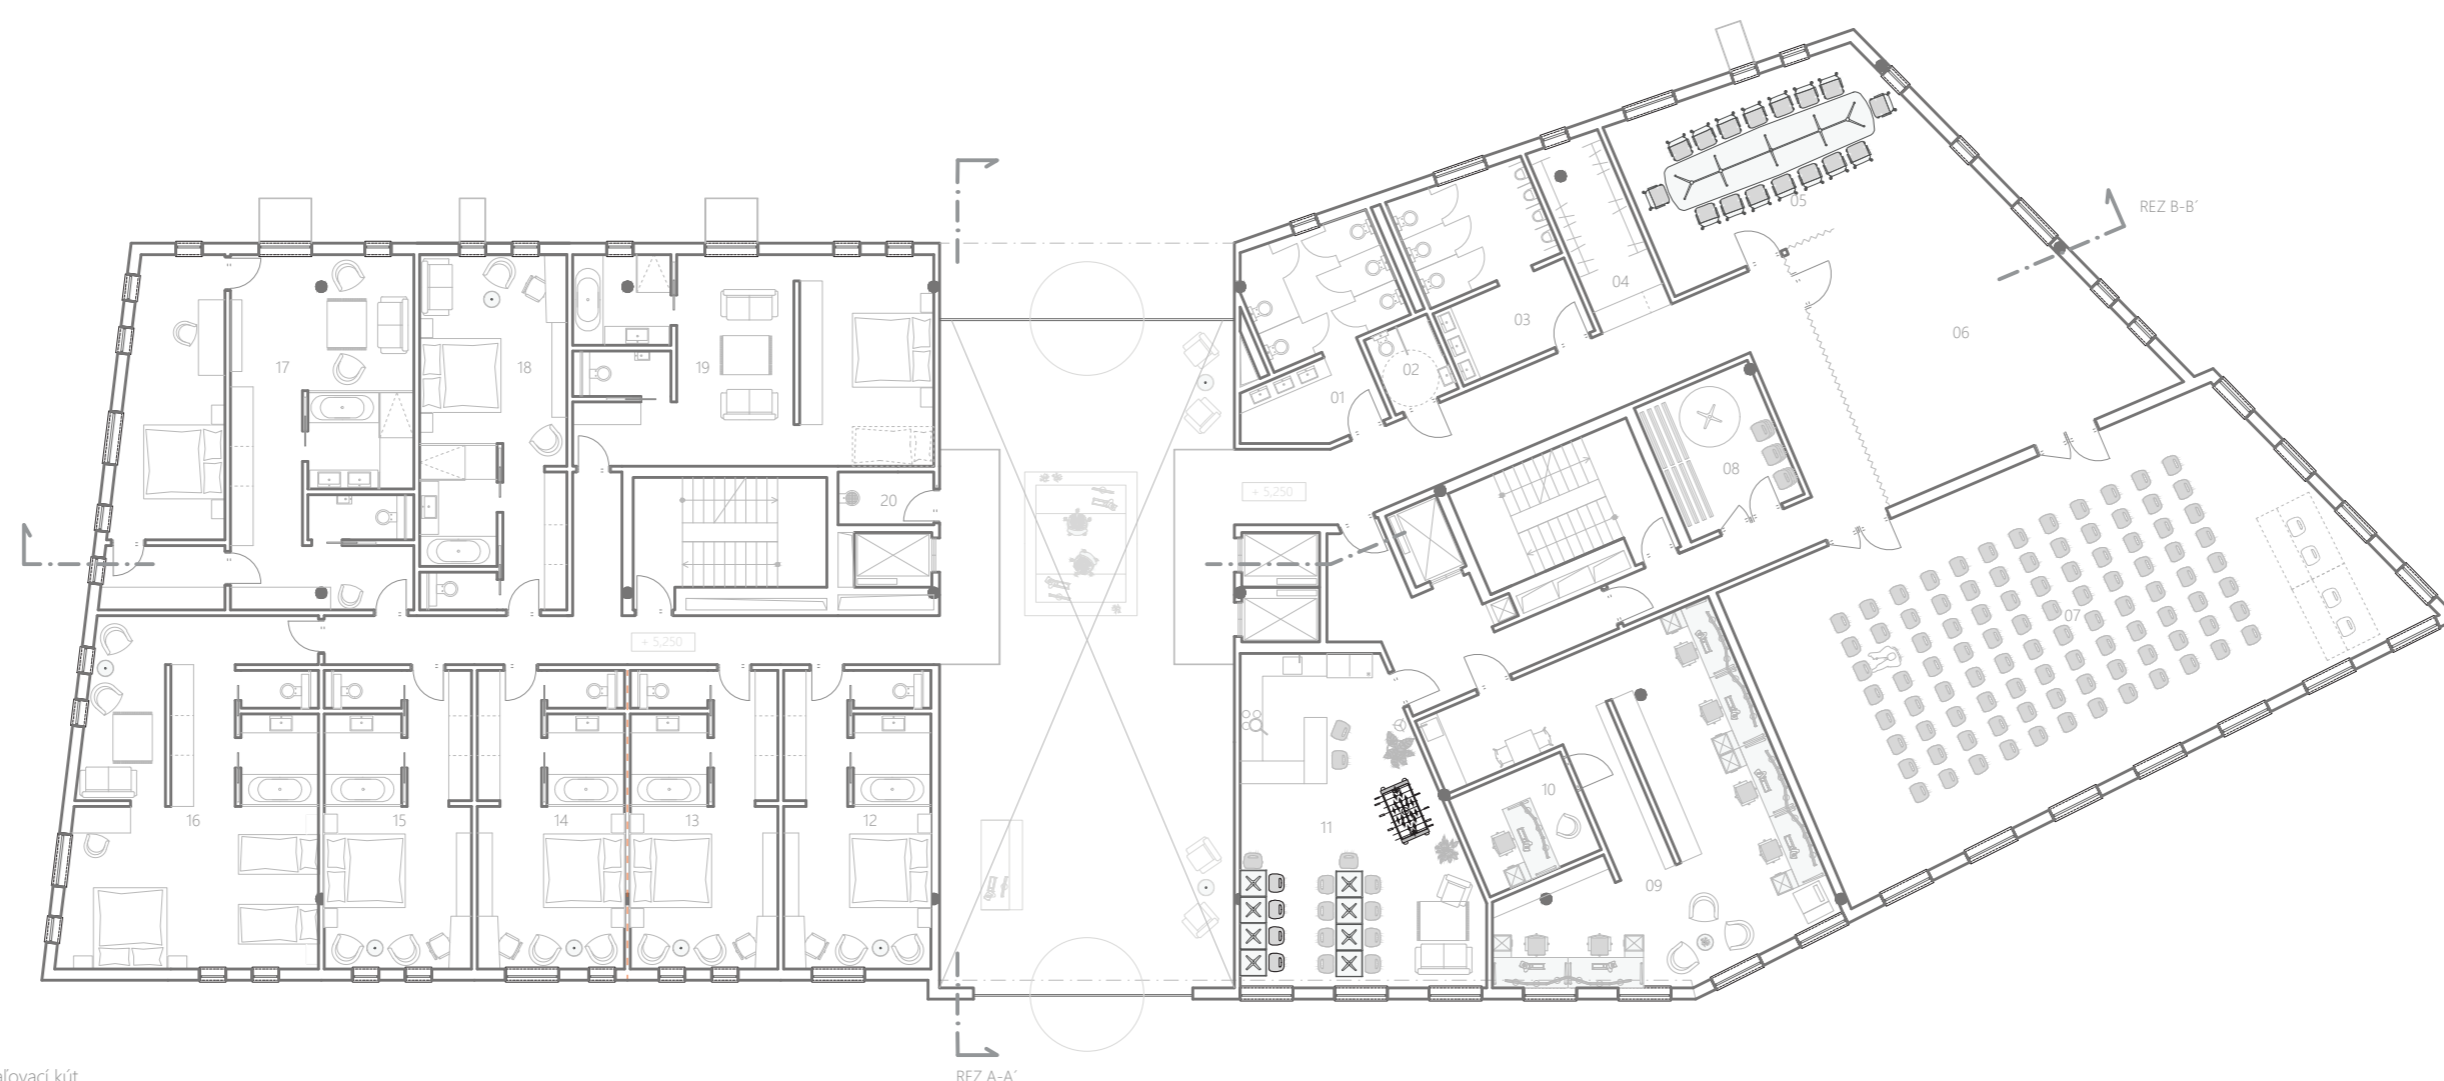

- 01 dámske toalety
- 02 bežbiarierová toaleta, prebalovací kút
- 03 pánske toalety
- 04 šatňa
- 05 konferenčná miestnosť
- 06 variabilné vstupné foyer - priestor pre banketing / konfer. miestnosť
- 07 veľká sála s priestorom pre prekladateľov
- 08 sklad nábytku
- 09 kancelária - predaj a marketing, manažment, prevádzka, právne, účtovné oddelenie
- 10 personálne oddelenie
- 11 otvorená miestnosť zamestnancov (kantina)
- 12 izba štandard
- 13 izba štandard
- 14 izba štandard
- 15 izba štandard
- 16 izba double
- 17 apartmán
- 18 izba relax
- 19 apartmán
- 20 miestnosť upratovačky

2.NP

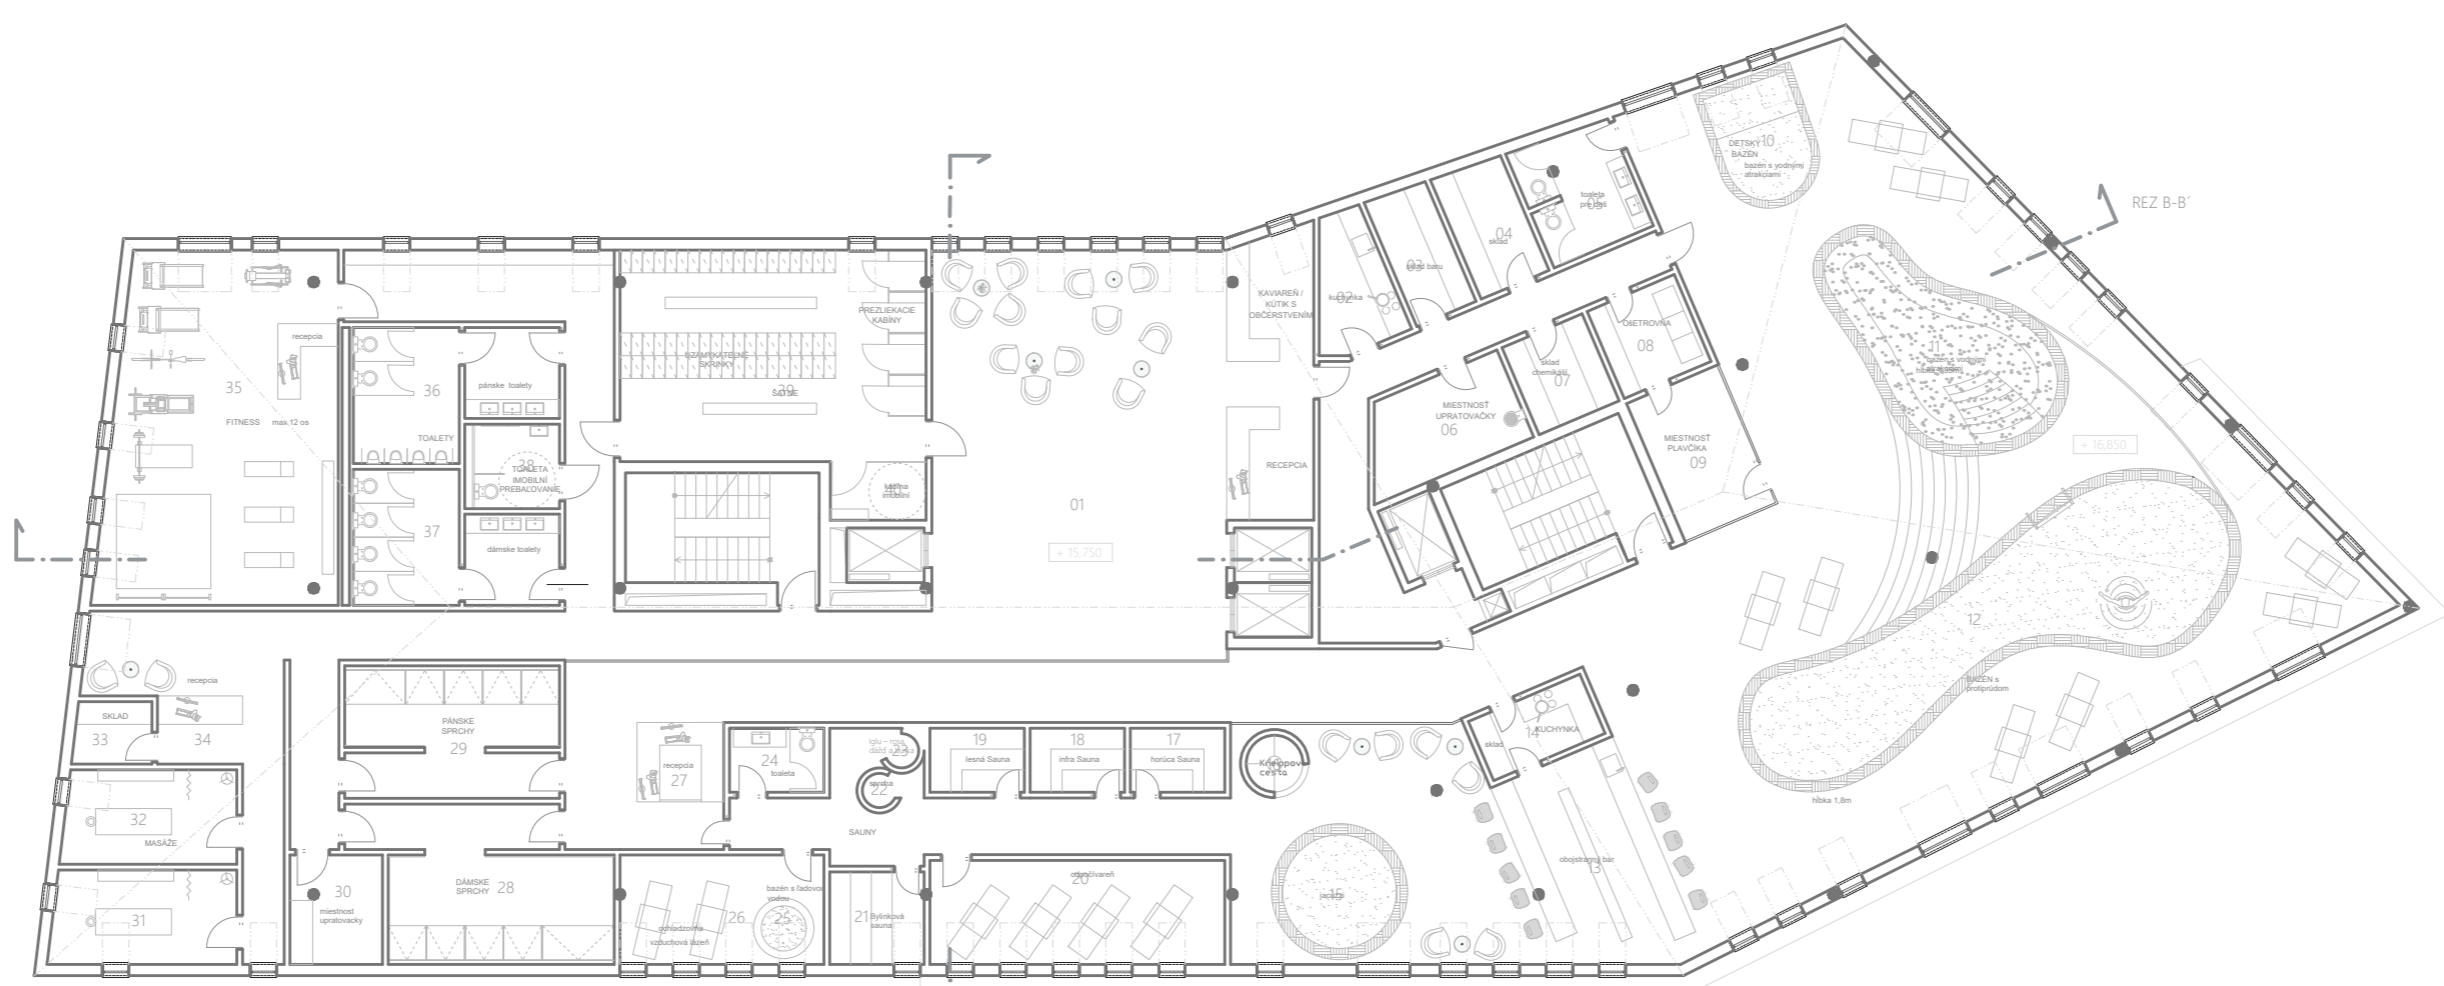

- 01 foyer s recepciou a občerstvením
- 02 kuchynka
- 03 sklad potravín
- 04 sklad
- 05 toaleta pre deti
06 miestnosť upratovačky
- 07 sklad chemikálií
- 08 ošetrovňa
- 09 miestnosť plavčíka
- 10 detský bazén s vodnými atrakciami
- 11 pobytový bazén s vodnými atrakciami
- 12 bazén s protipodšom
- 13 bar
- 14 kuchynka so skladišom
- 15 jacuzzi
- 16 knepipova cesta
- 17 horúca sauna
- 18 ľadová sauna
- 19 lesná sauna
- 20 odpočívareň
- 21 bylinková sauna
- 22 sprcha
- 23 sprcha - dážď a búrka
- 24 toaleta
- 25 bazén s ľadovou vodou
- 26 očišťovňa (vzduchová lázeň)
- 27 recepcia
- 28 dámske sprchy
- 29 pánske sprchy
- 30 miestnosť upratovačky
- 31 masážna miestnosť
- 32 masážna miestnosť
- 33 sklad
- 34 recepcia
- 35 fitness s recepciou
- 36 pánske toalety
- 37 dámske toalety
- 38 bežbiarierová toaleta
- 39 šatňa - uzamykateľné sprchy, prezliekacie kabíny
- 40 bežbiarierová kabínka

5.NP

