



ŠIRŠÍ VZTAHY

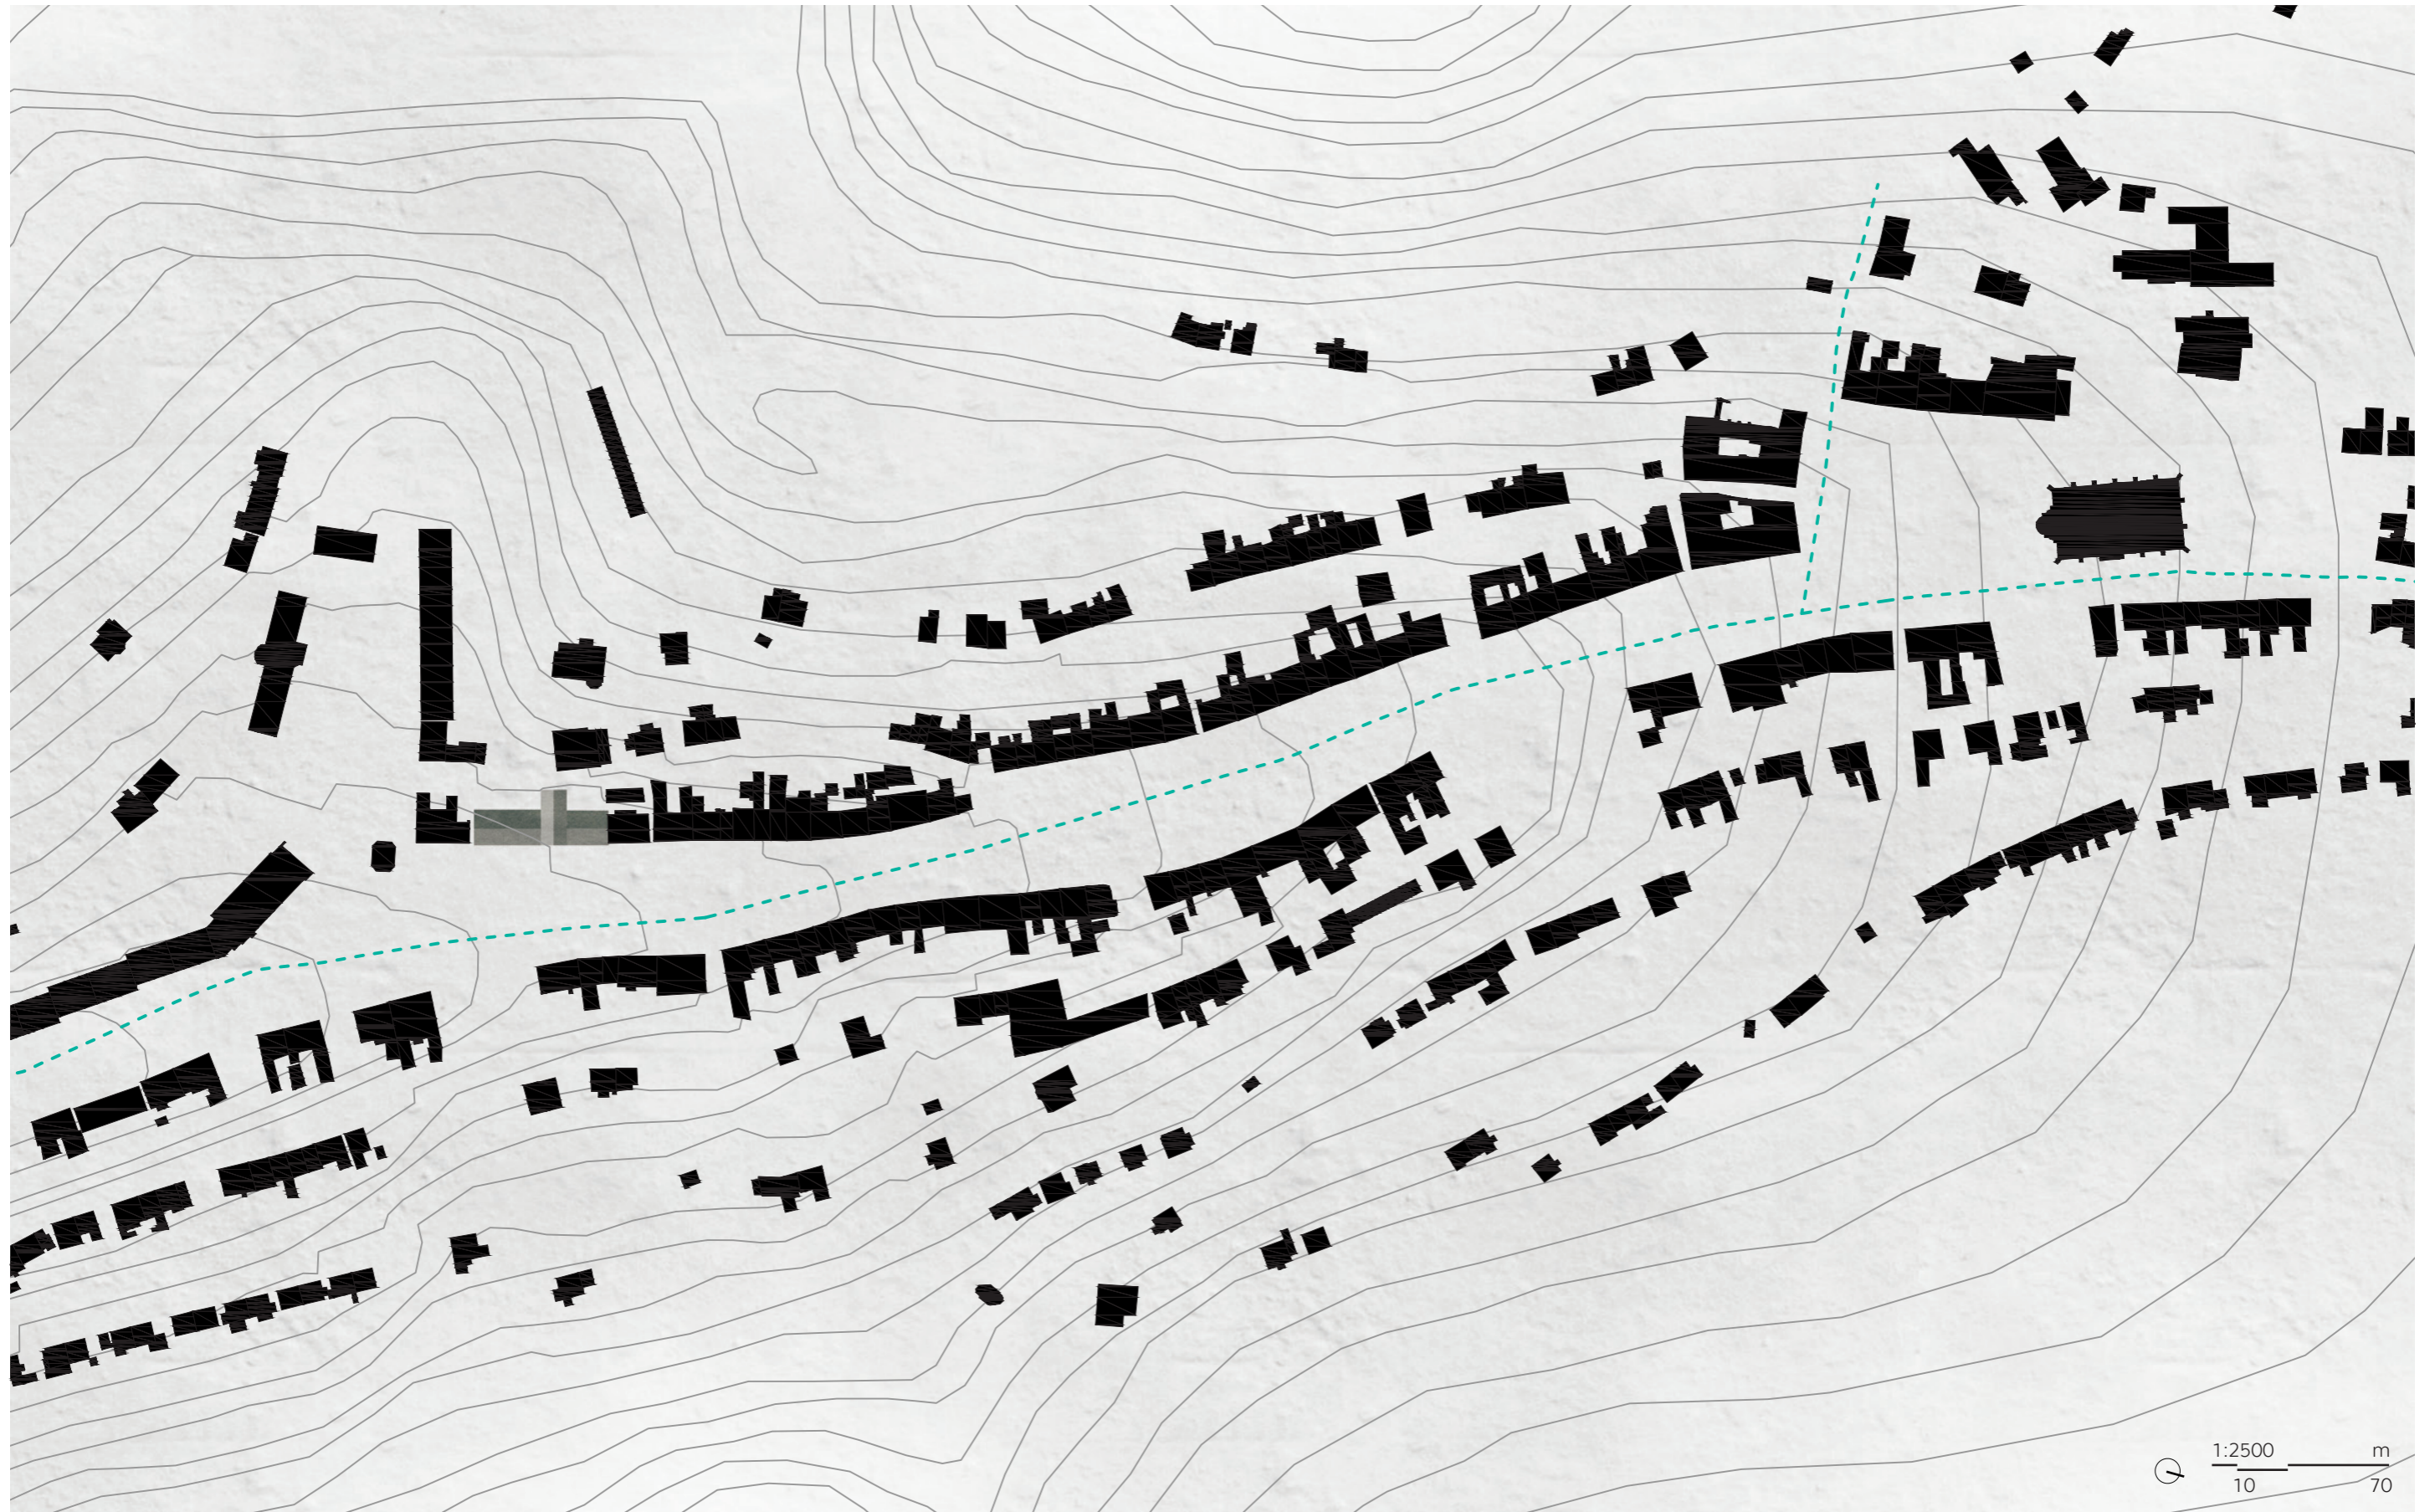


SITUACE

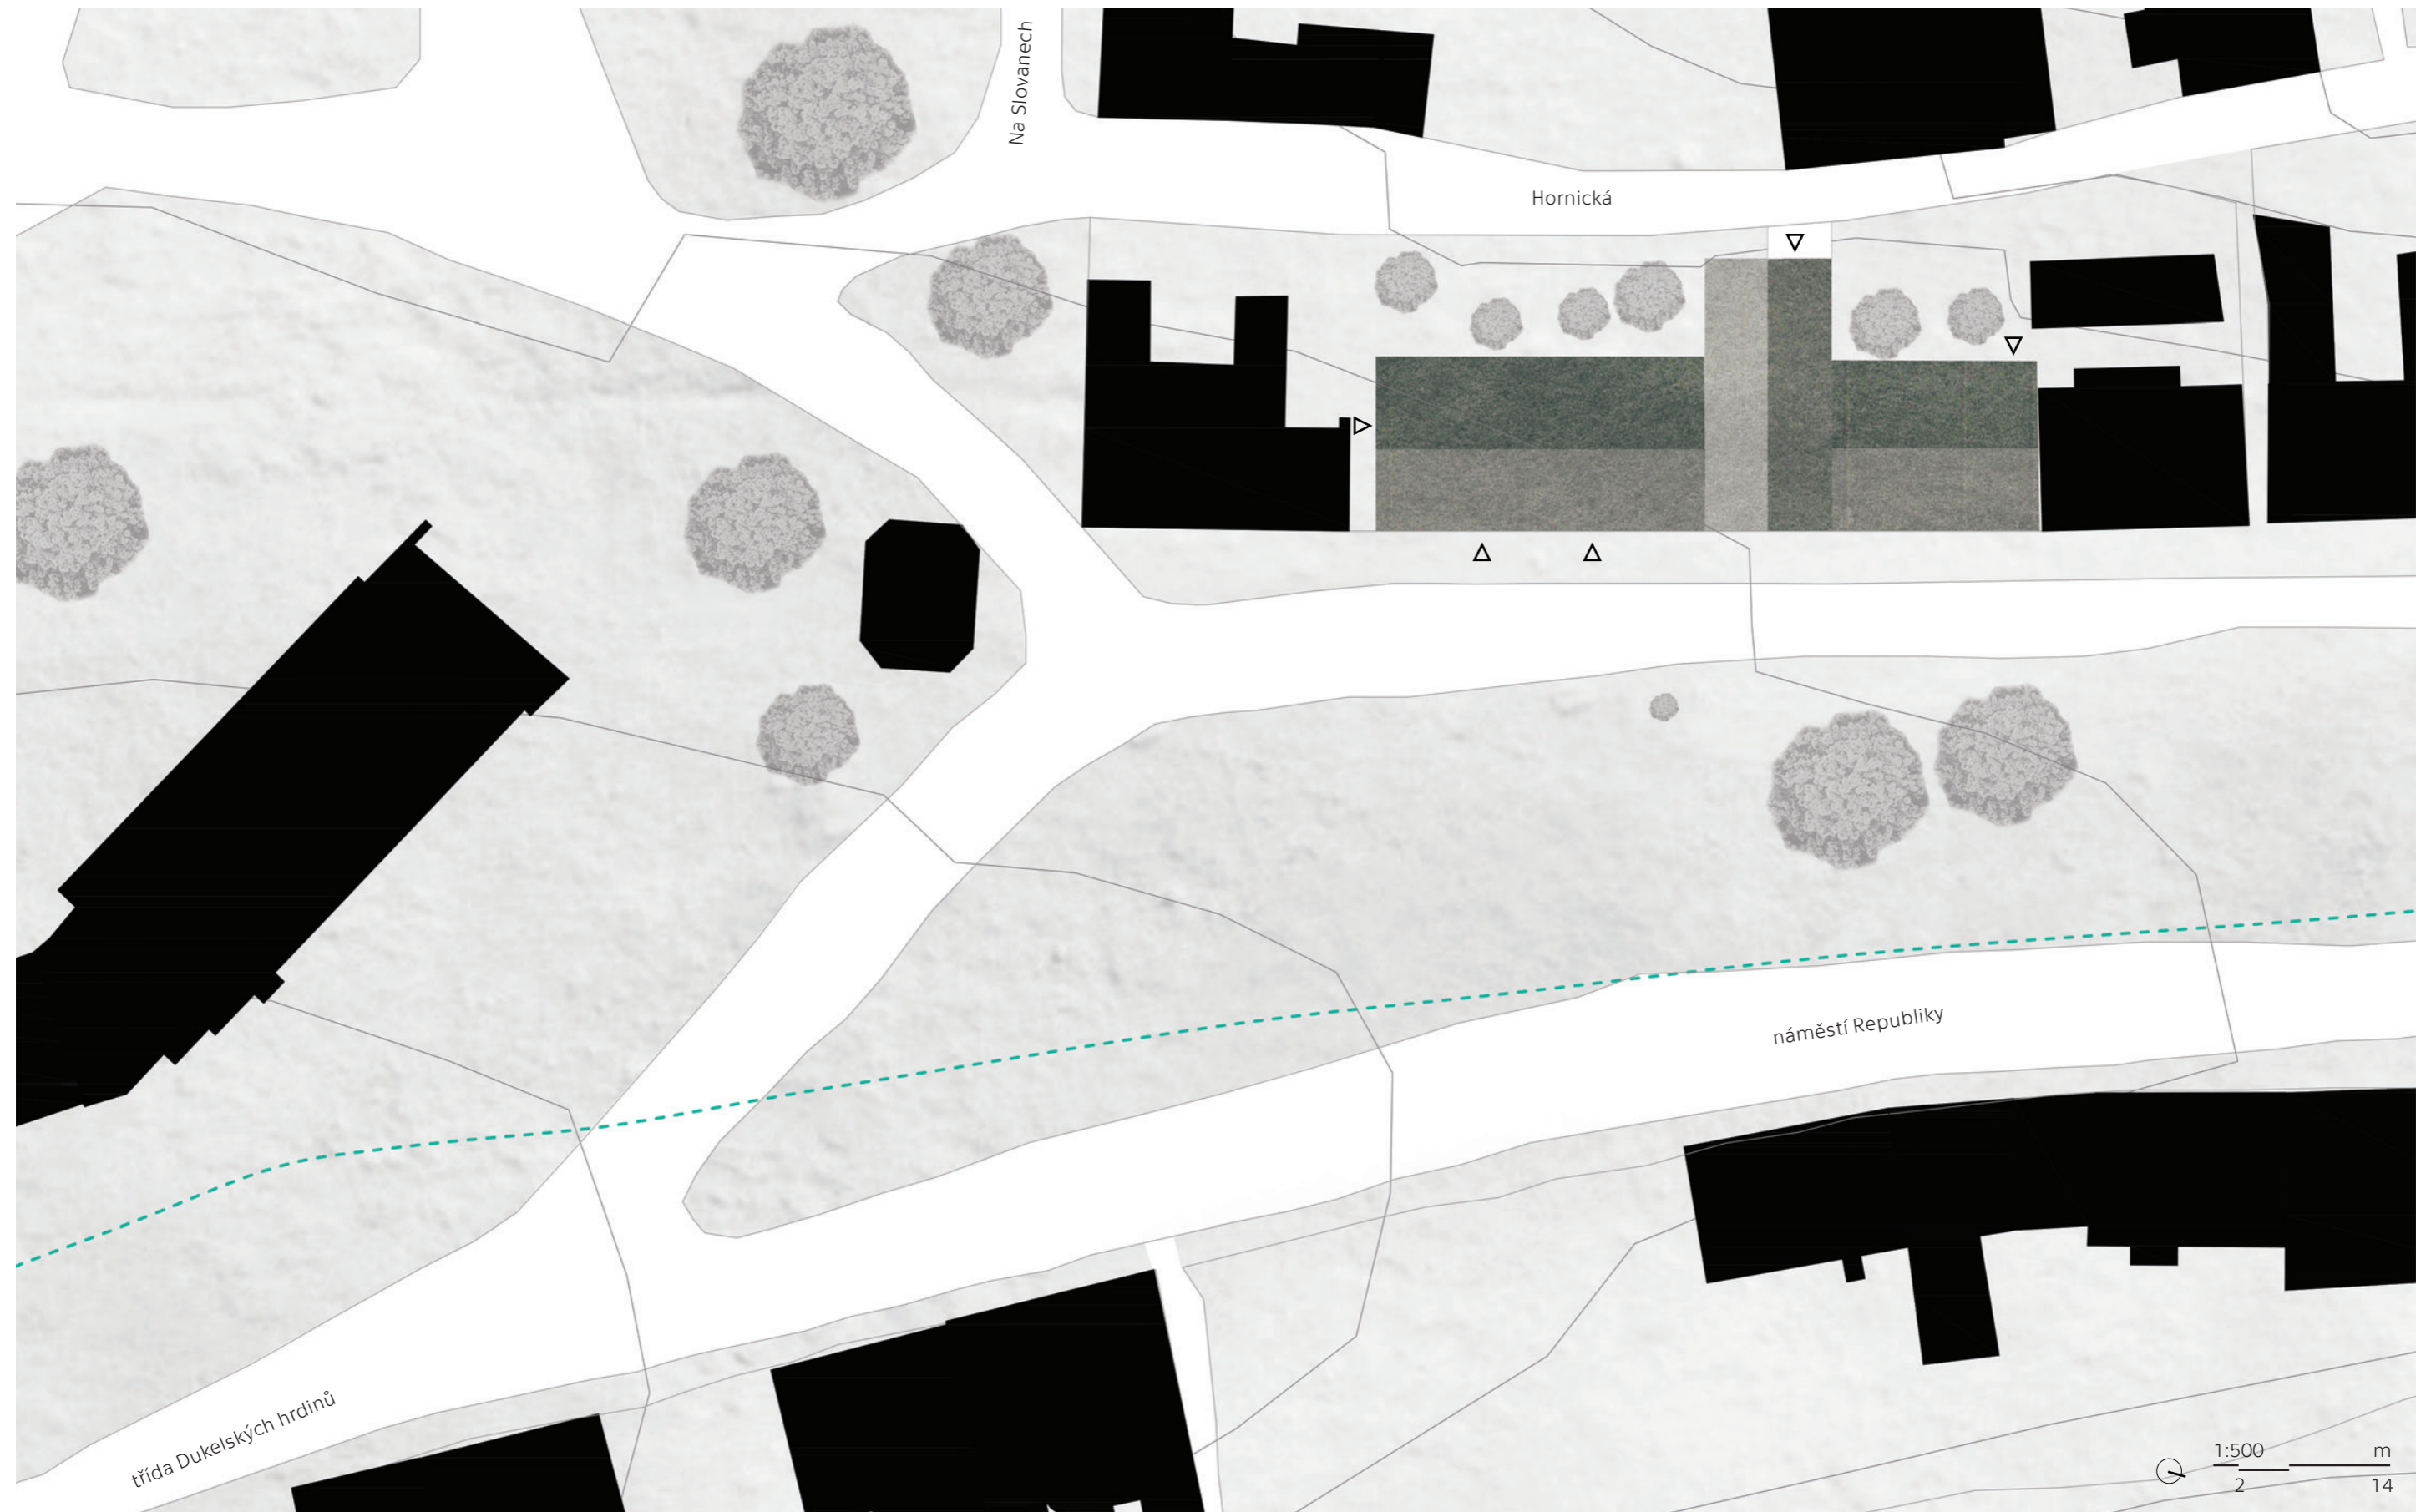

PŮDORYS 4. PATRA


- 1/ šatna ženy
- 2/ šatna muži
- 3/ kancelář

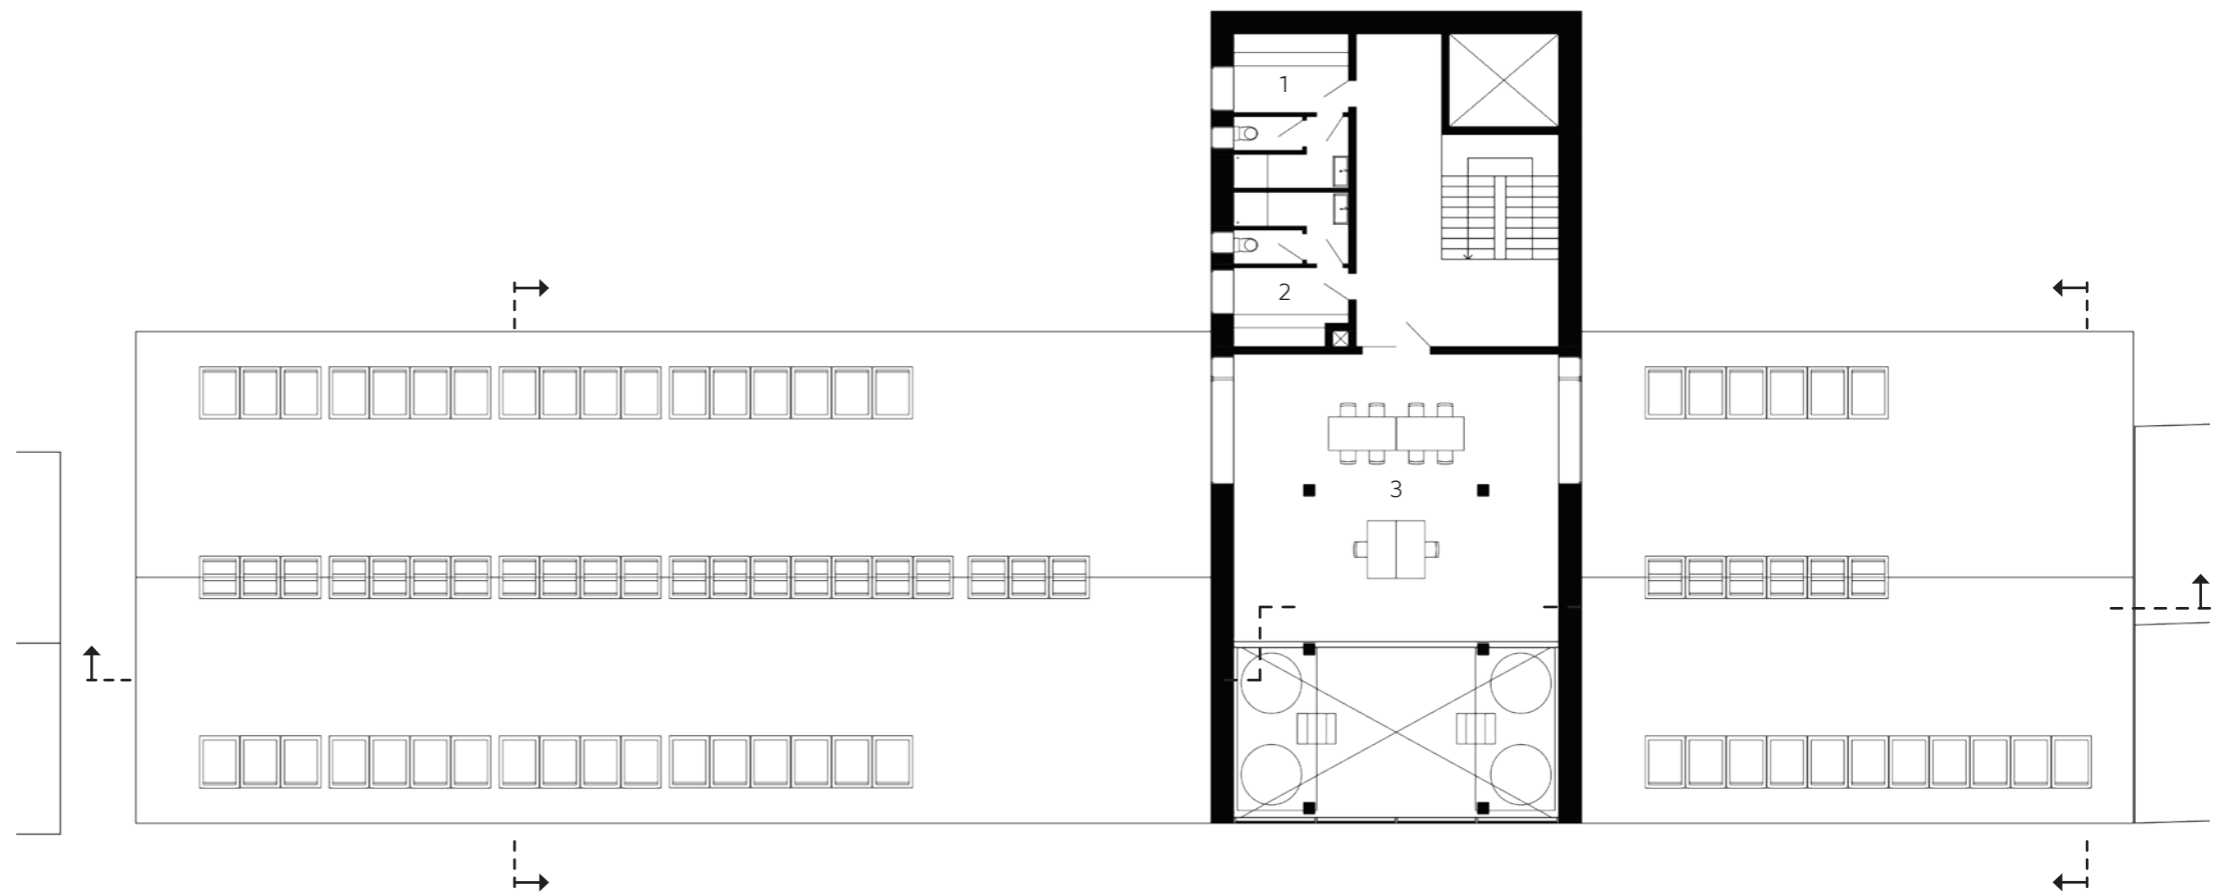

1:200
1 5 10 m

PŮDORYS 3. PATRA

- 1/ vstup, expedice
- 2/ kontrolní lab.
- 3/ uskladnění chmele a sladu
- 4/ šrotovník
- 5/ kádě na vodu
- 6/ varna

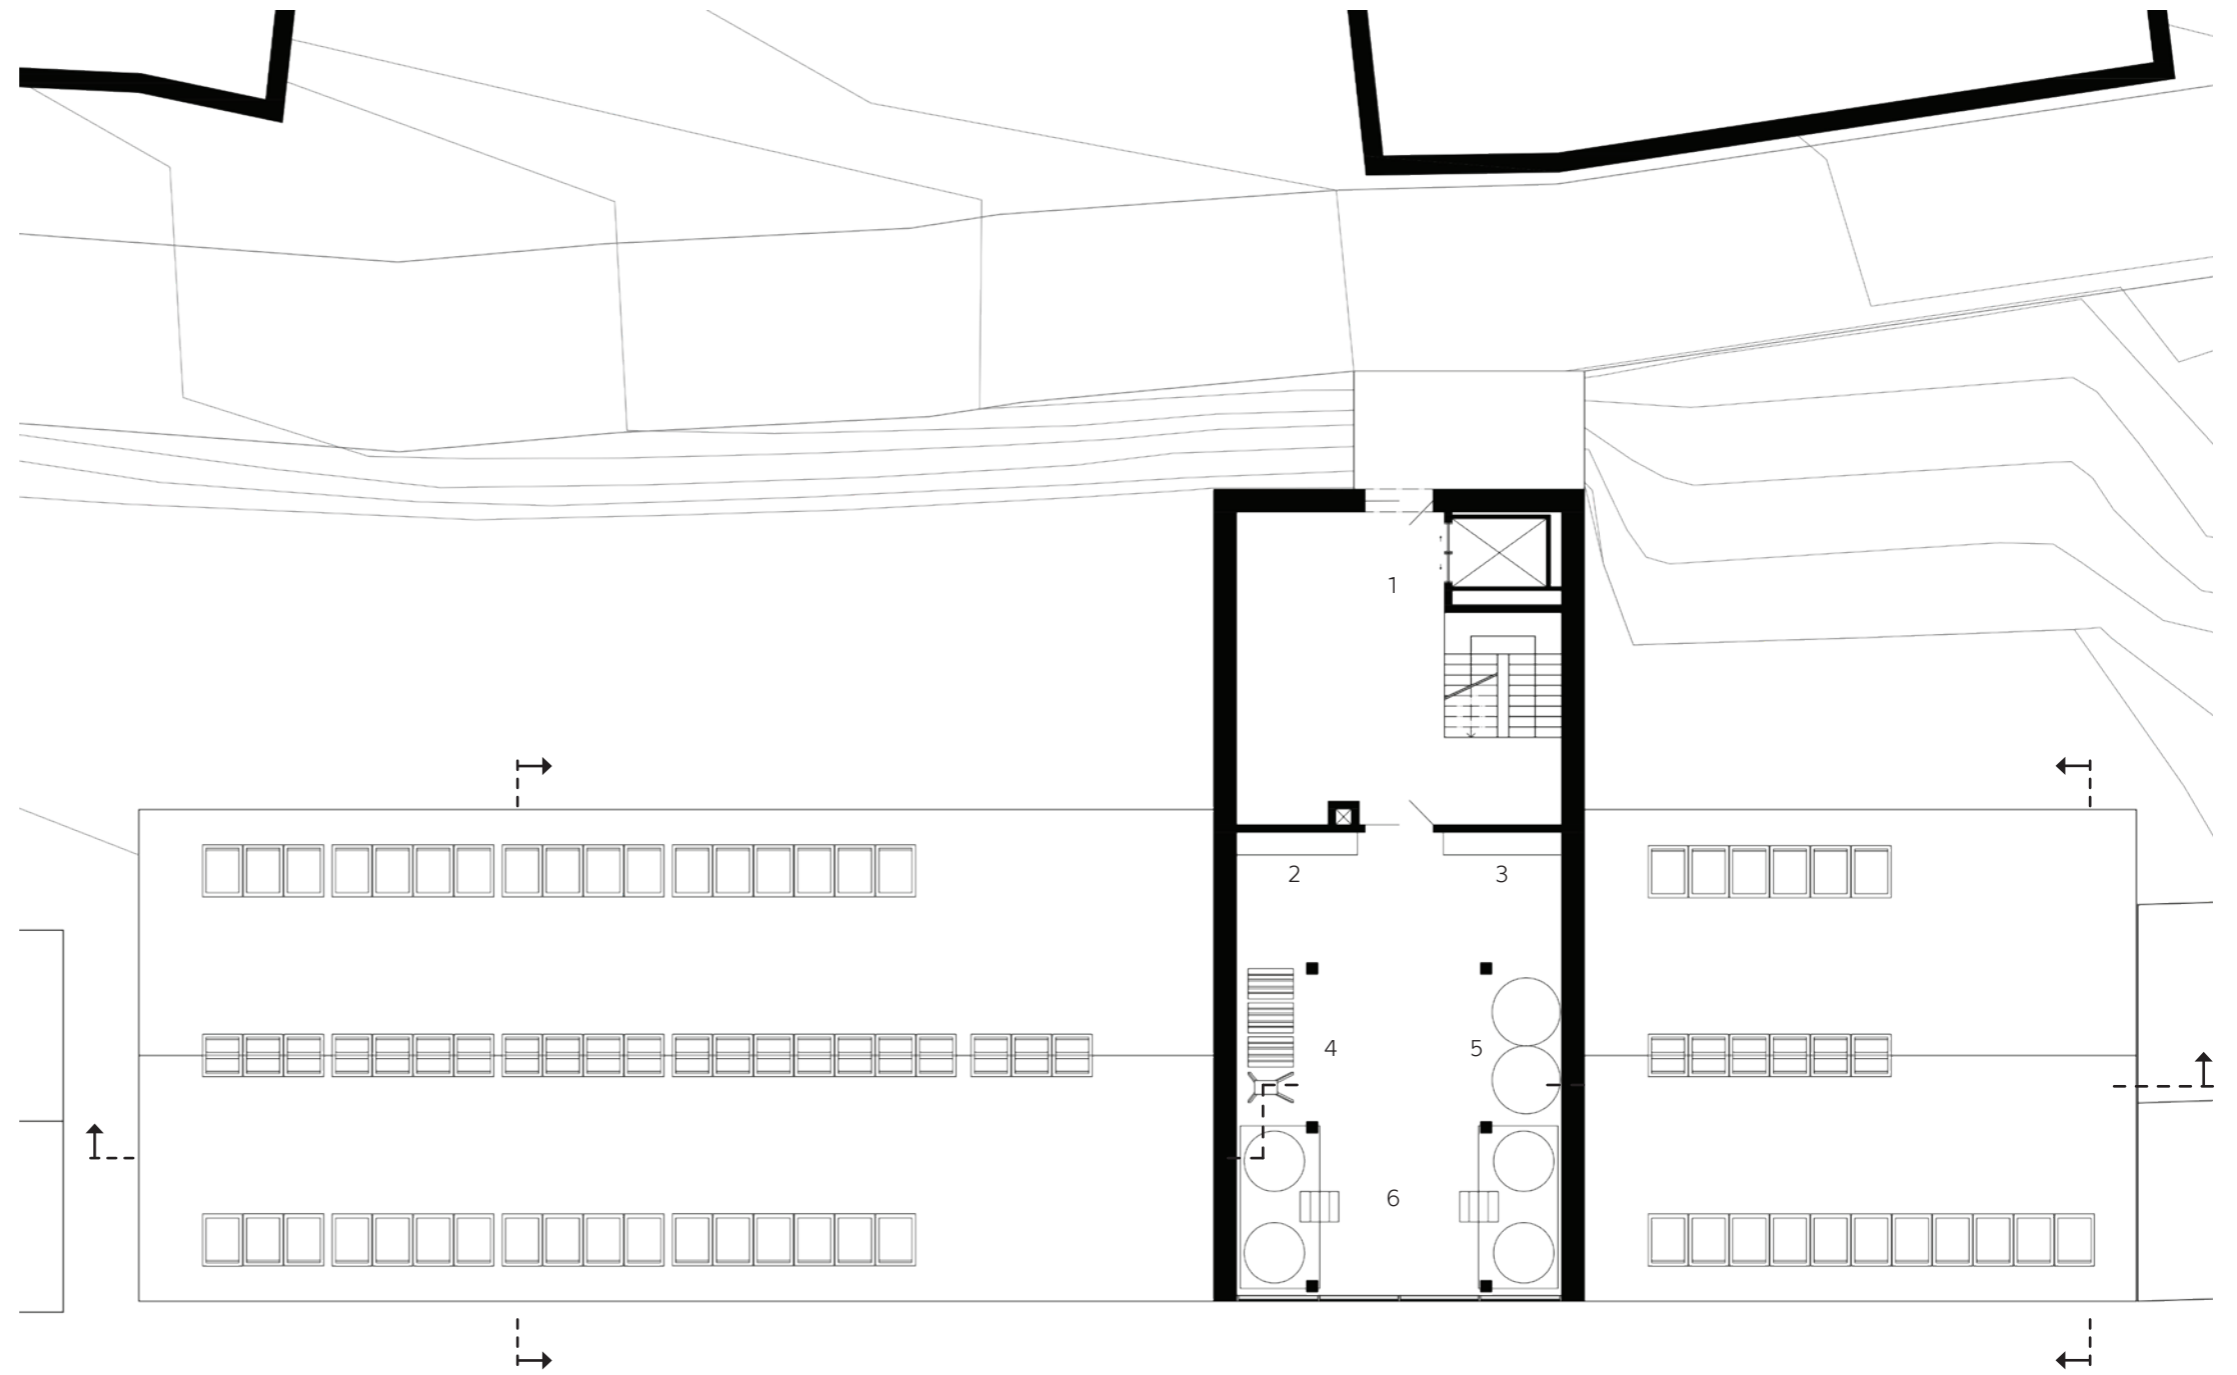


PŮDORYS 2. PATRA

Pivovar
1/ sklad mláta
2/ sklad čisticích prostředků
3/ sanitace
4/ chlazení
5/ spilka

Školící centrum
6/ školící místnost
7/ sklad
8/ hygienické zázemí

Hotel
9/ schodišťový prostor
10/ hotelové pokoje

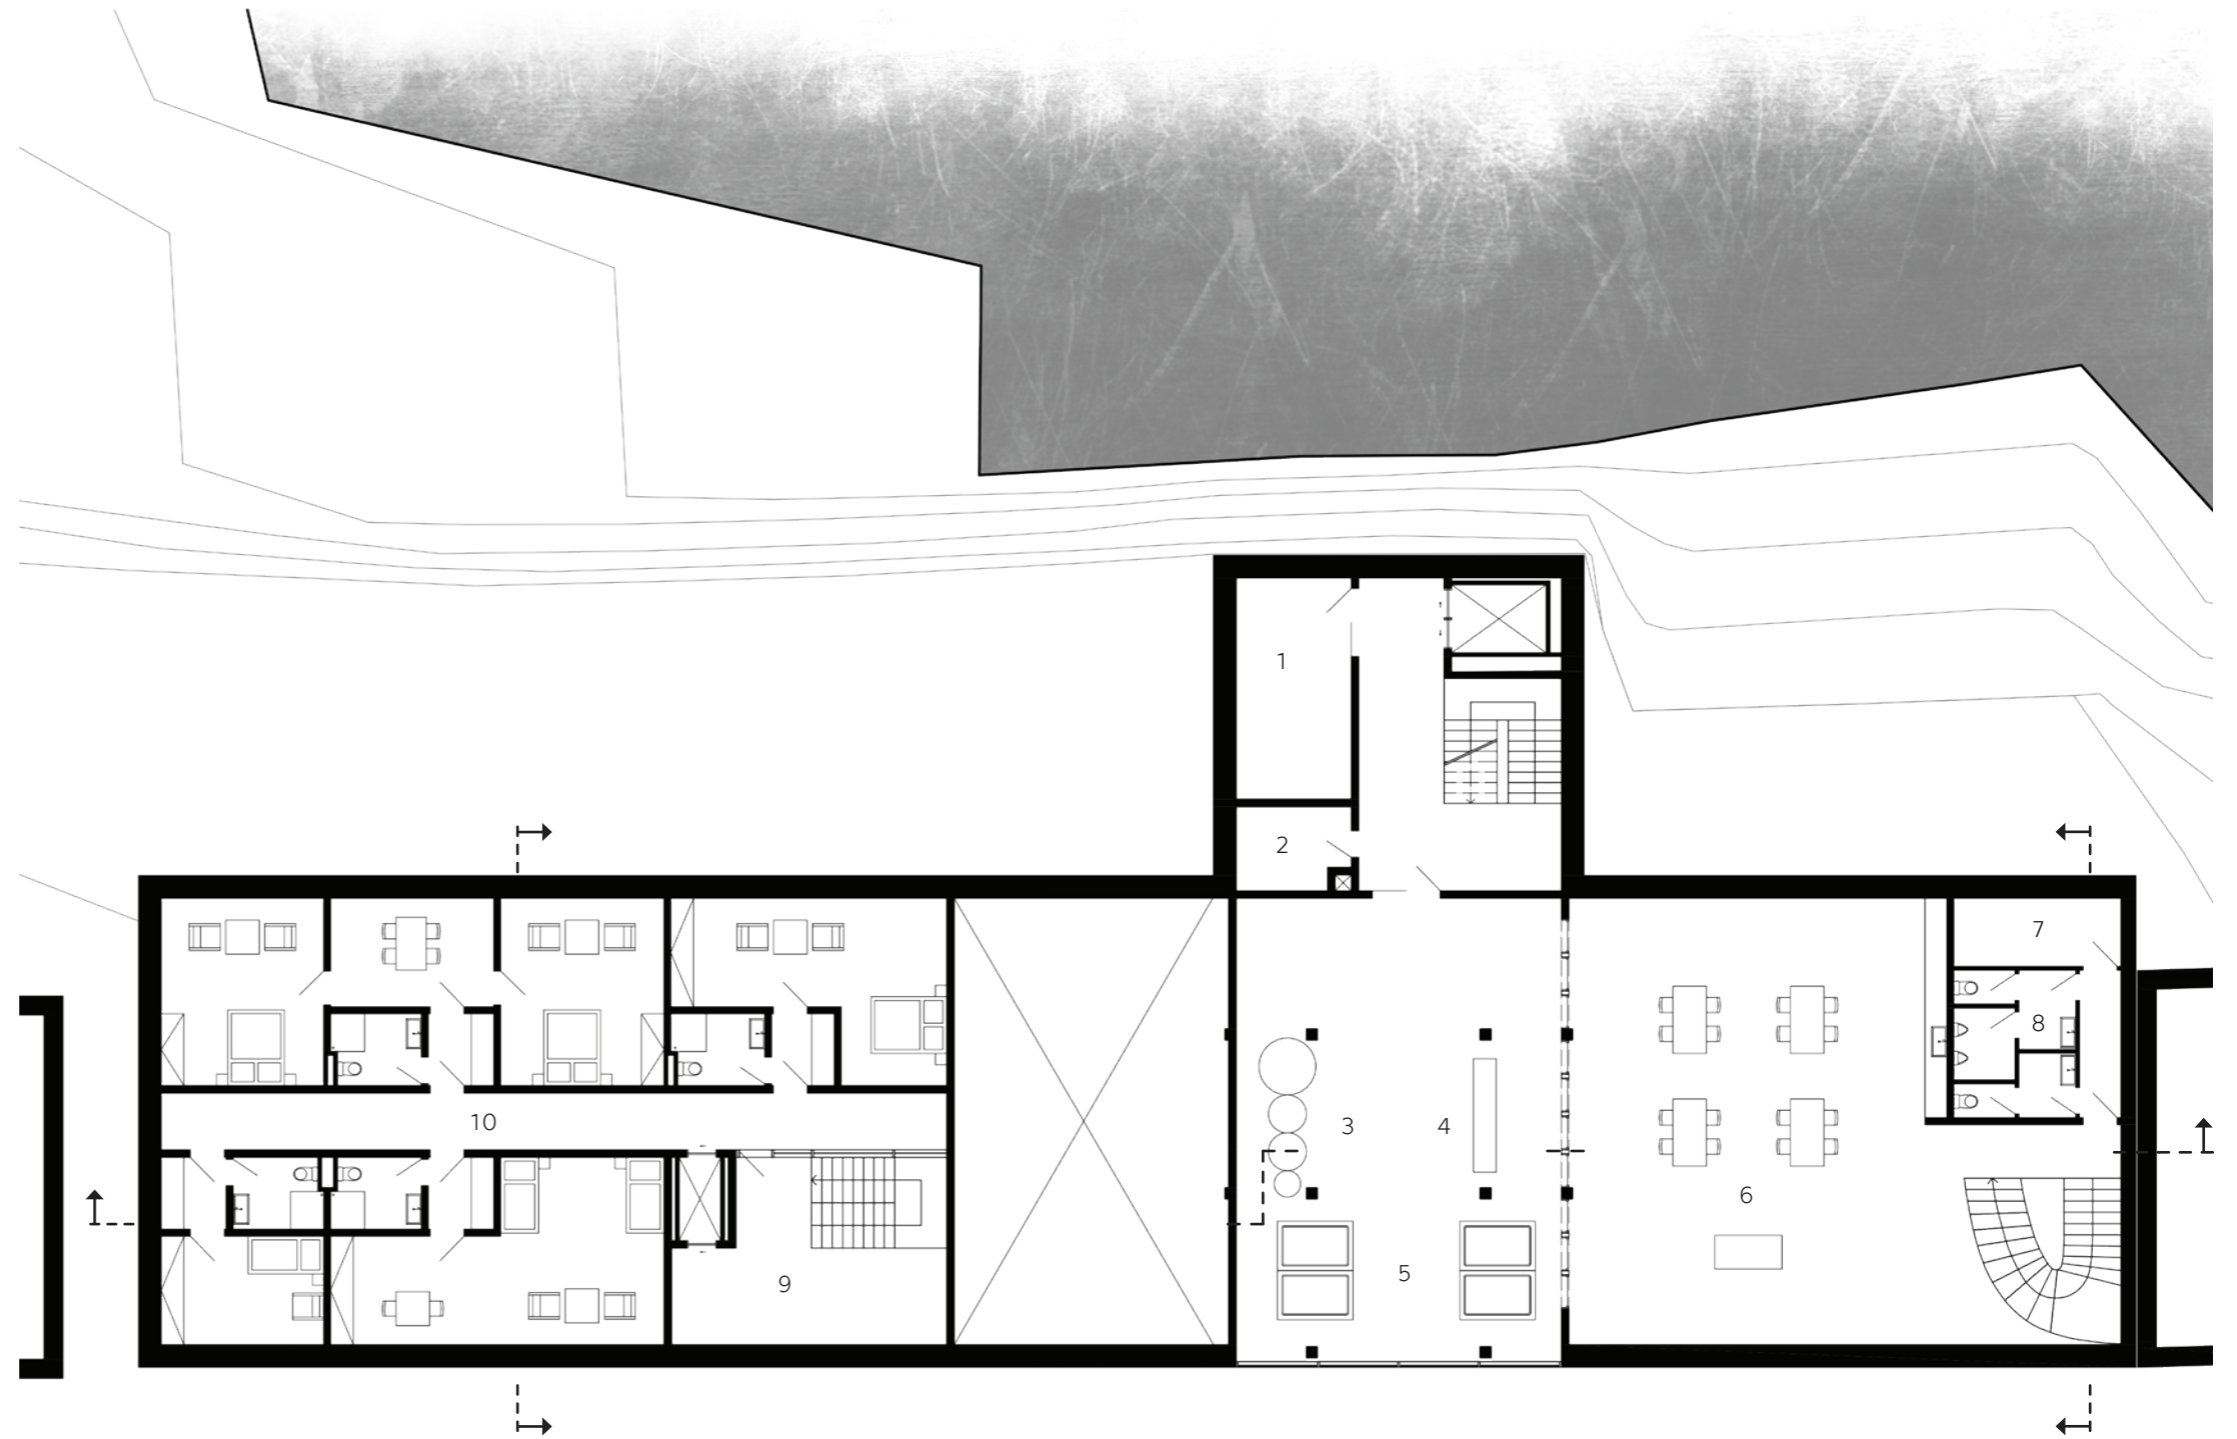


1:200
1 5 10 m

PŮDORYS 1. PATRA

Restaurace
1/ patro odbytové místnosti

Hotel
2/ schodišťový prostor
3/ hotelové pokoje

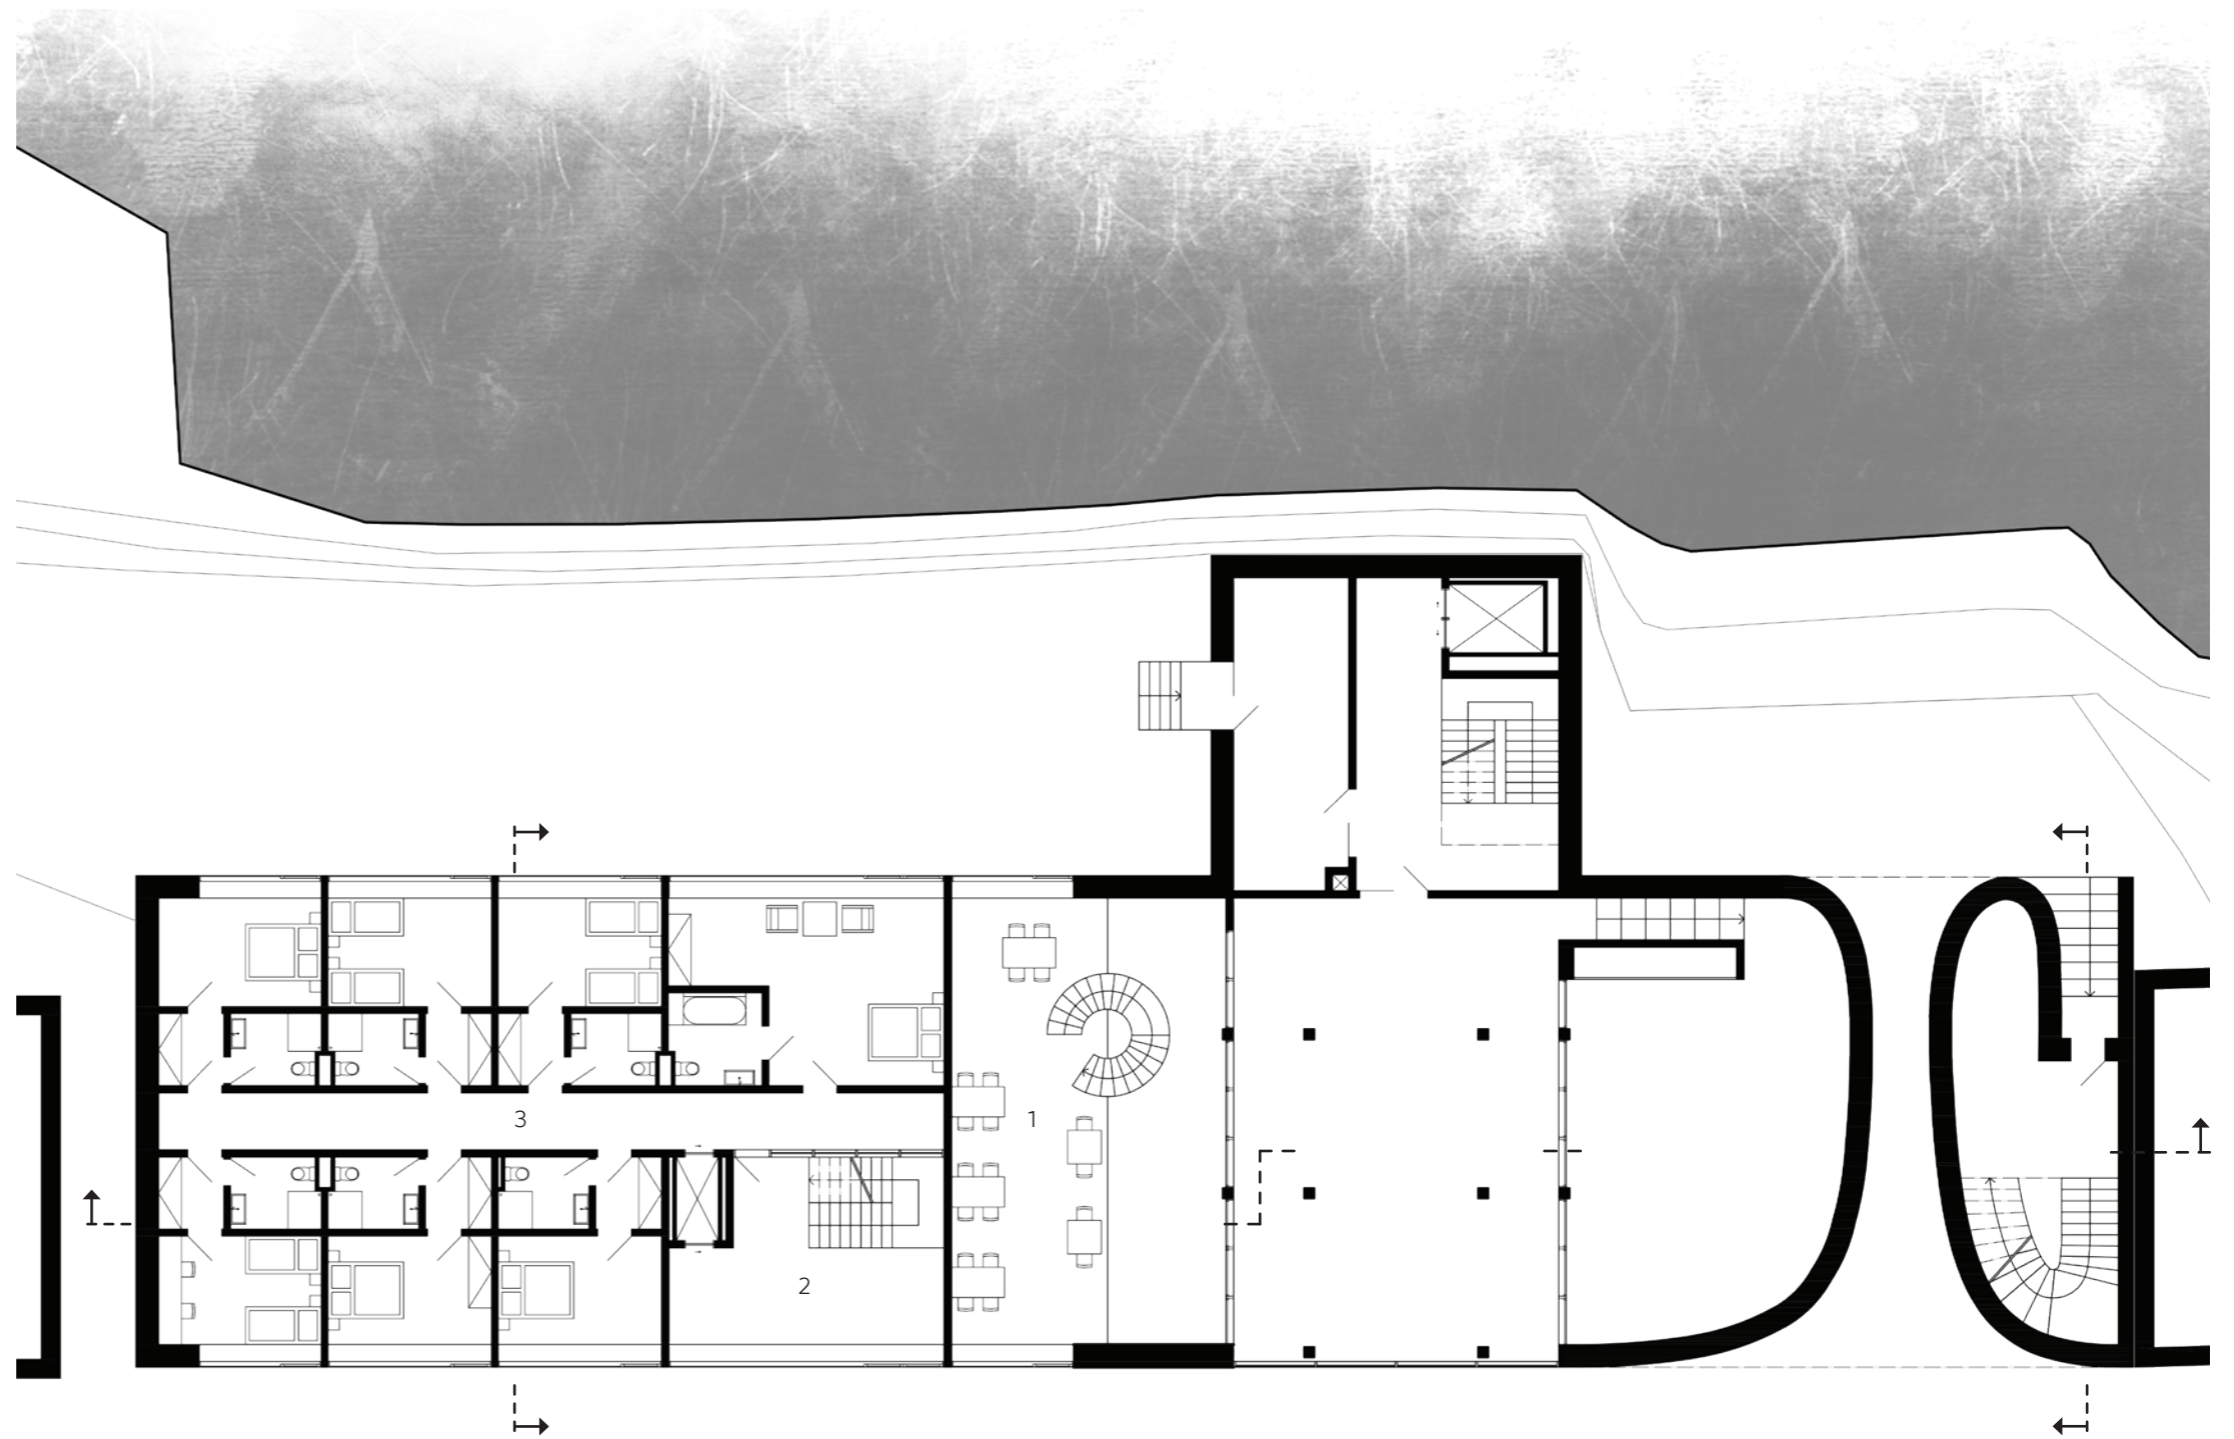

1:200
1 5 10 m


PŮDORYS PŘÍZEMÍ

Pivovar
1/ servisní vstup
2/ stáčení, sklad sudů a lahví
3/ filtrace
4/ ležácké tanky

Školící centrum
5/ mikropivovar
6/ chladicí box
7/ vstup školícího centra

Restaurace
8/ zádveří
9/ restaurační místnost
10/ restaurační zahrádka
11/ bar
12/ sklad nápojů
13/ výdej jídla
14/ varna
15/ mytí nádobí
16/ čistá příprava
17/ denní sklad
18/ denní místnost
19/ odpady

Hotel
20/ recepce

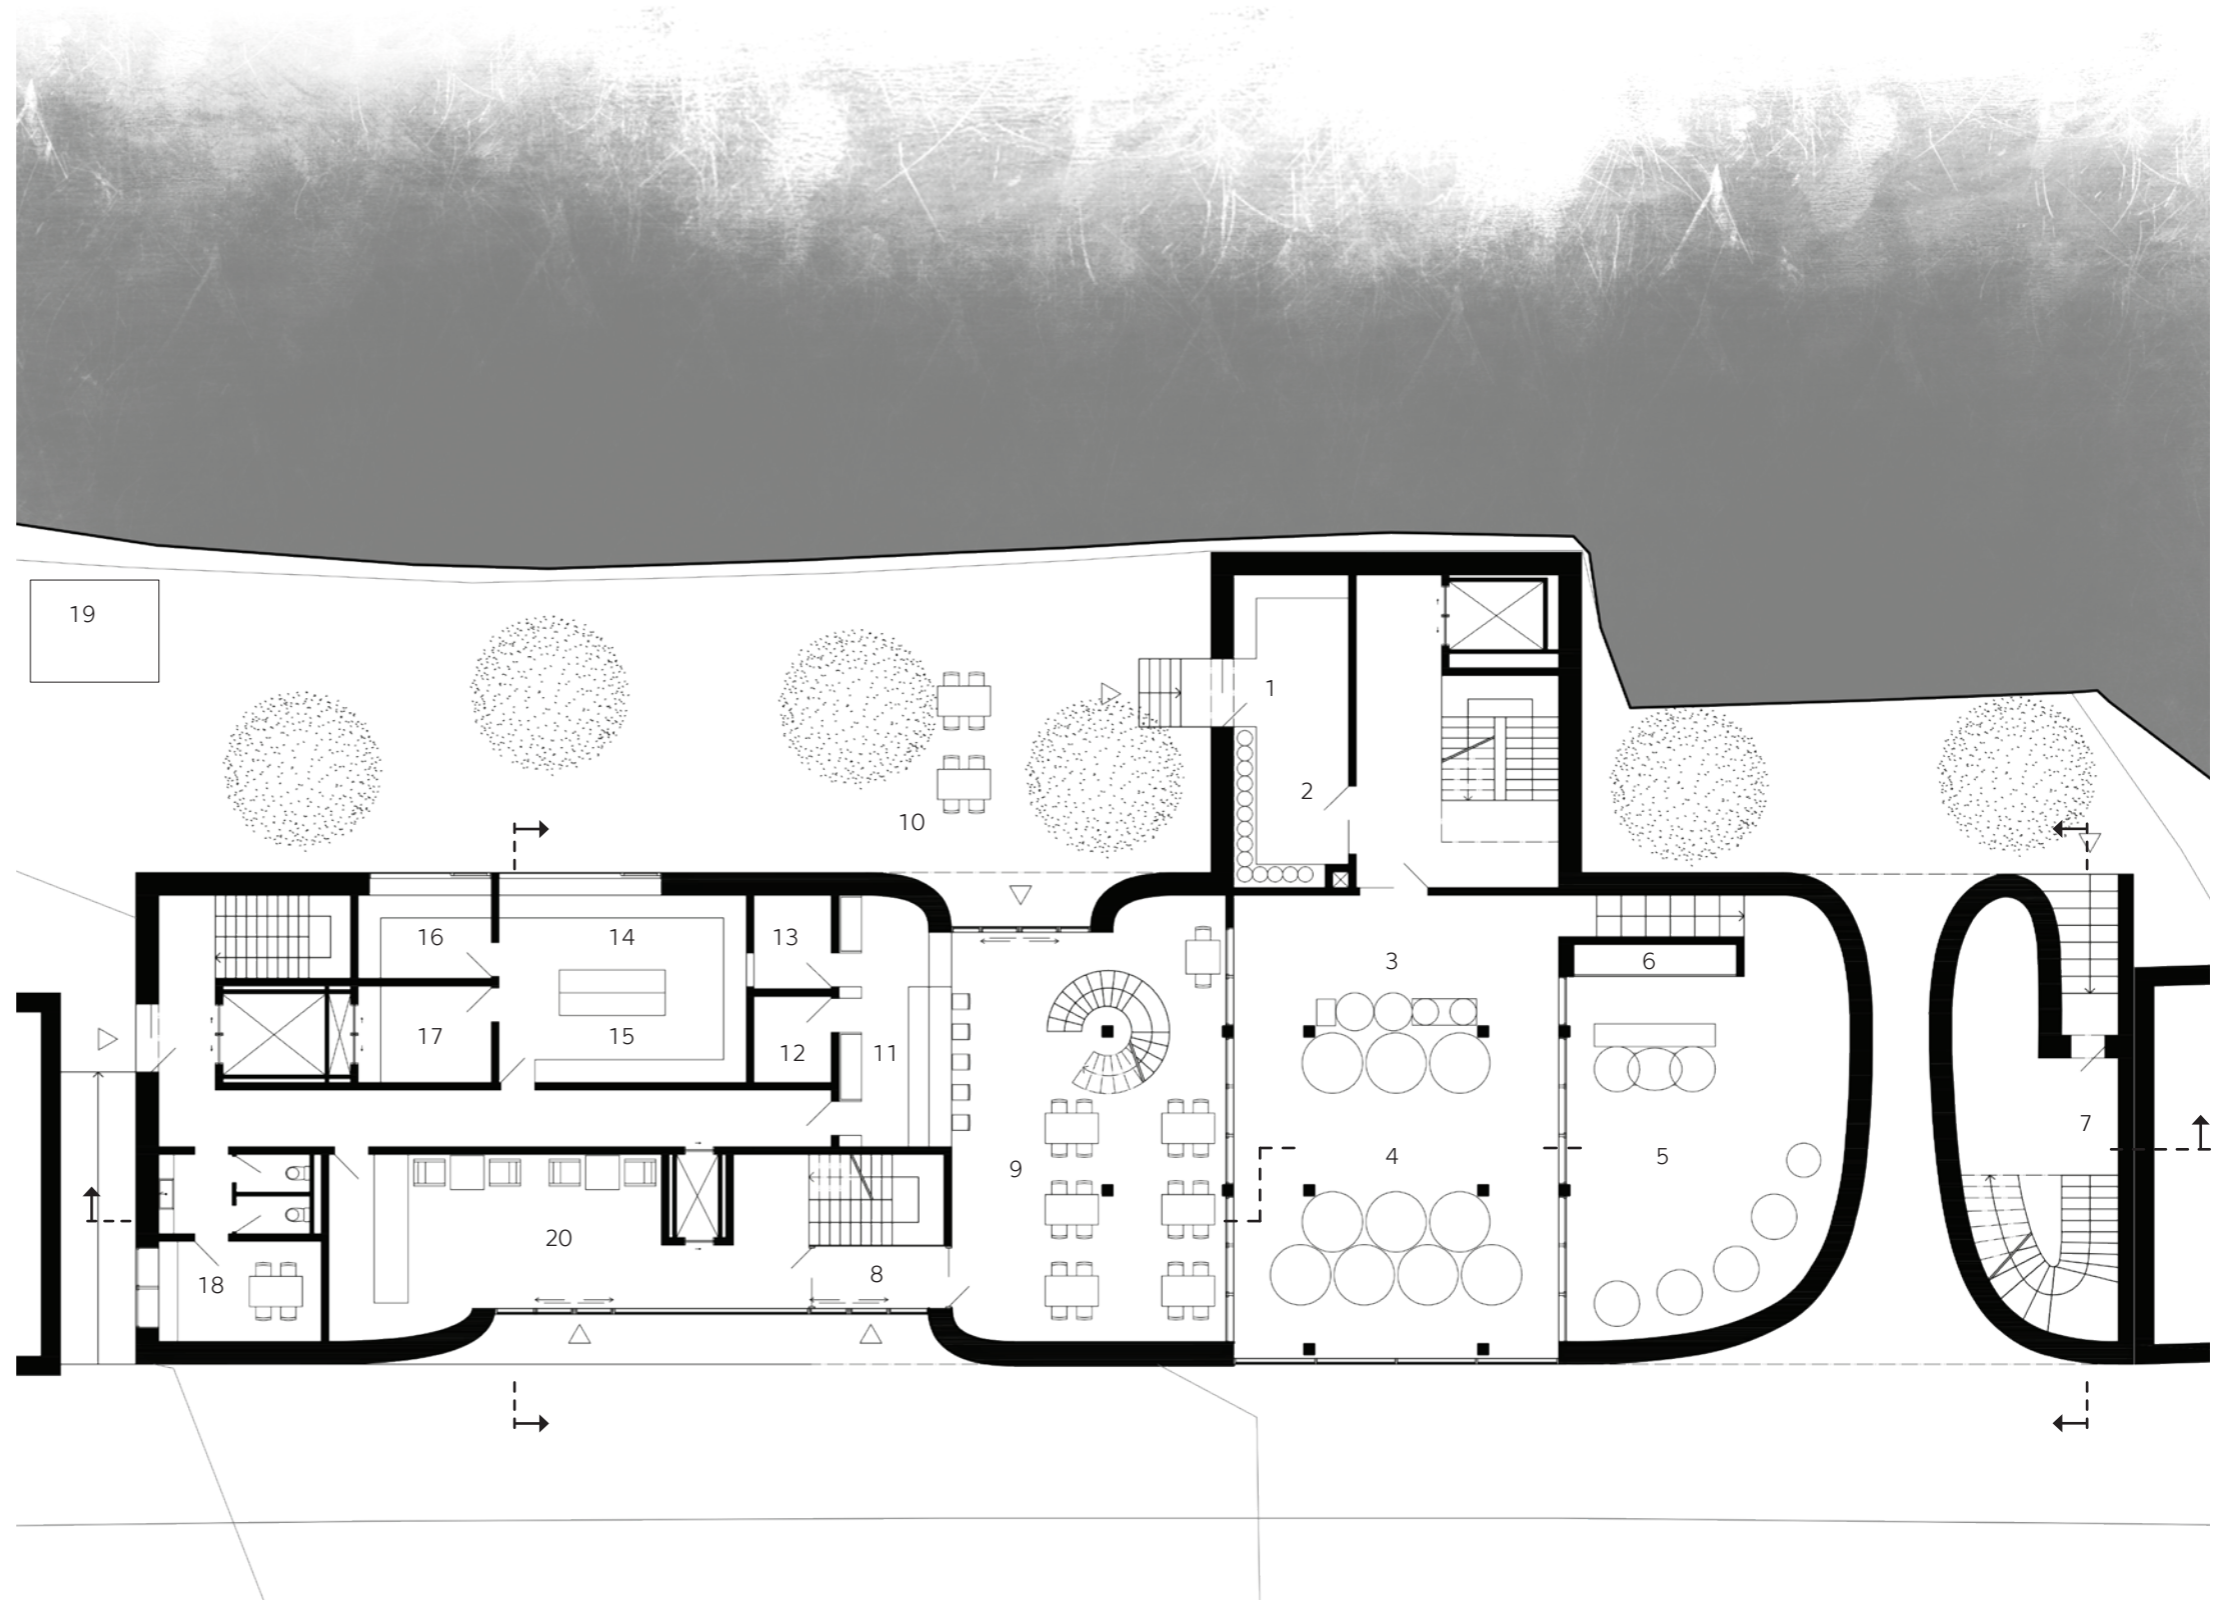

1:200
1 5 10 m

PŮDORYS SUTERÉNU


- 1/ technická místnost
- 2/ šatna zaměstnanců – ženy
- 3/ šatna zaměstnanců – muži
- 4/ úklid, sklad čistého a špinavého prádla

Hotel

- 5/ vstup – pivní lázně
- 6/ šatna – muži
- 7/ šatna – ženy
- 8/ zchlazení
- 9/ sauna
- 10/ odpočinek
- 11/ pivní lázně
- 12/ sklad

Restaurace

- 13/ sklad chlazeného a mraženého zboží
- 14/ suchý sklad
- 15/ hrubá příprava
- 16/ toalety hostů – ženy
- 17/ toalety hostů – muži

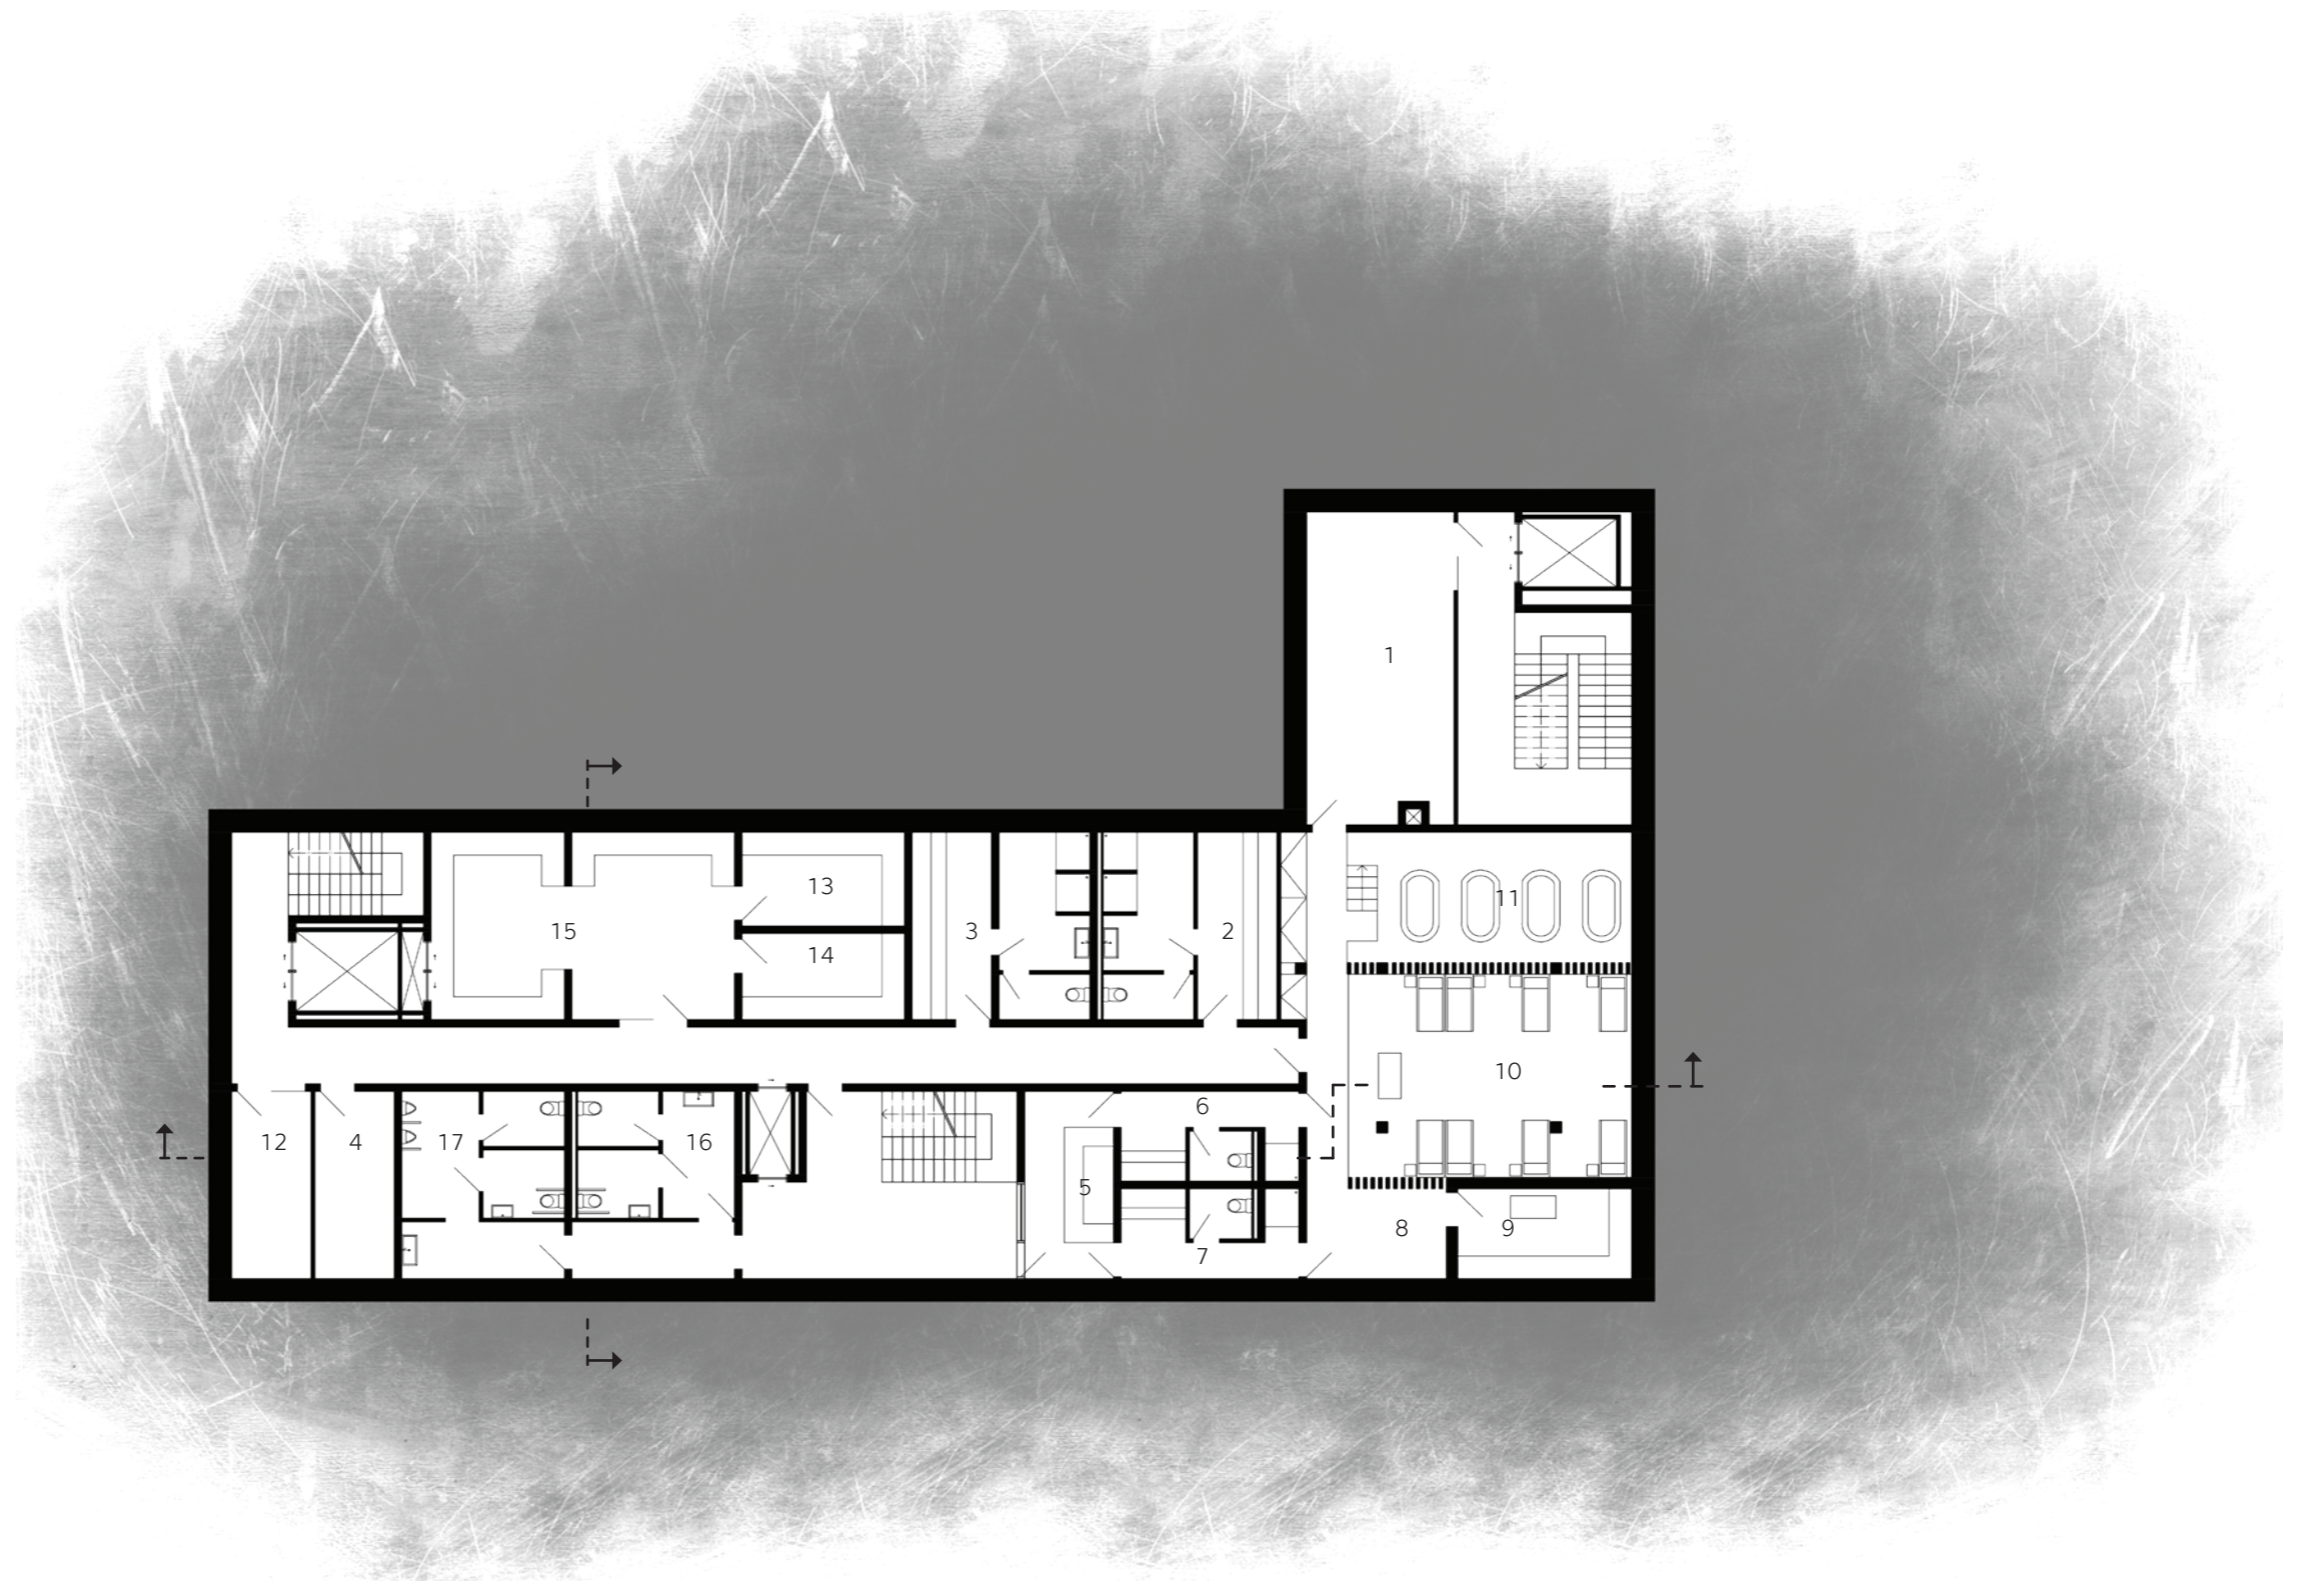

PODÉLNÝ ŘEZ



1:200
1 5 10 m

PŘÍČNÝ ŘEZ - HOTEL




PŘÍČNÝ ŘEZ - ŠKOLÍCÍ CENTRUM



1:200
1 5 10 m

SEVEROVÝCHODNÍ POHLED

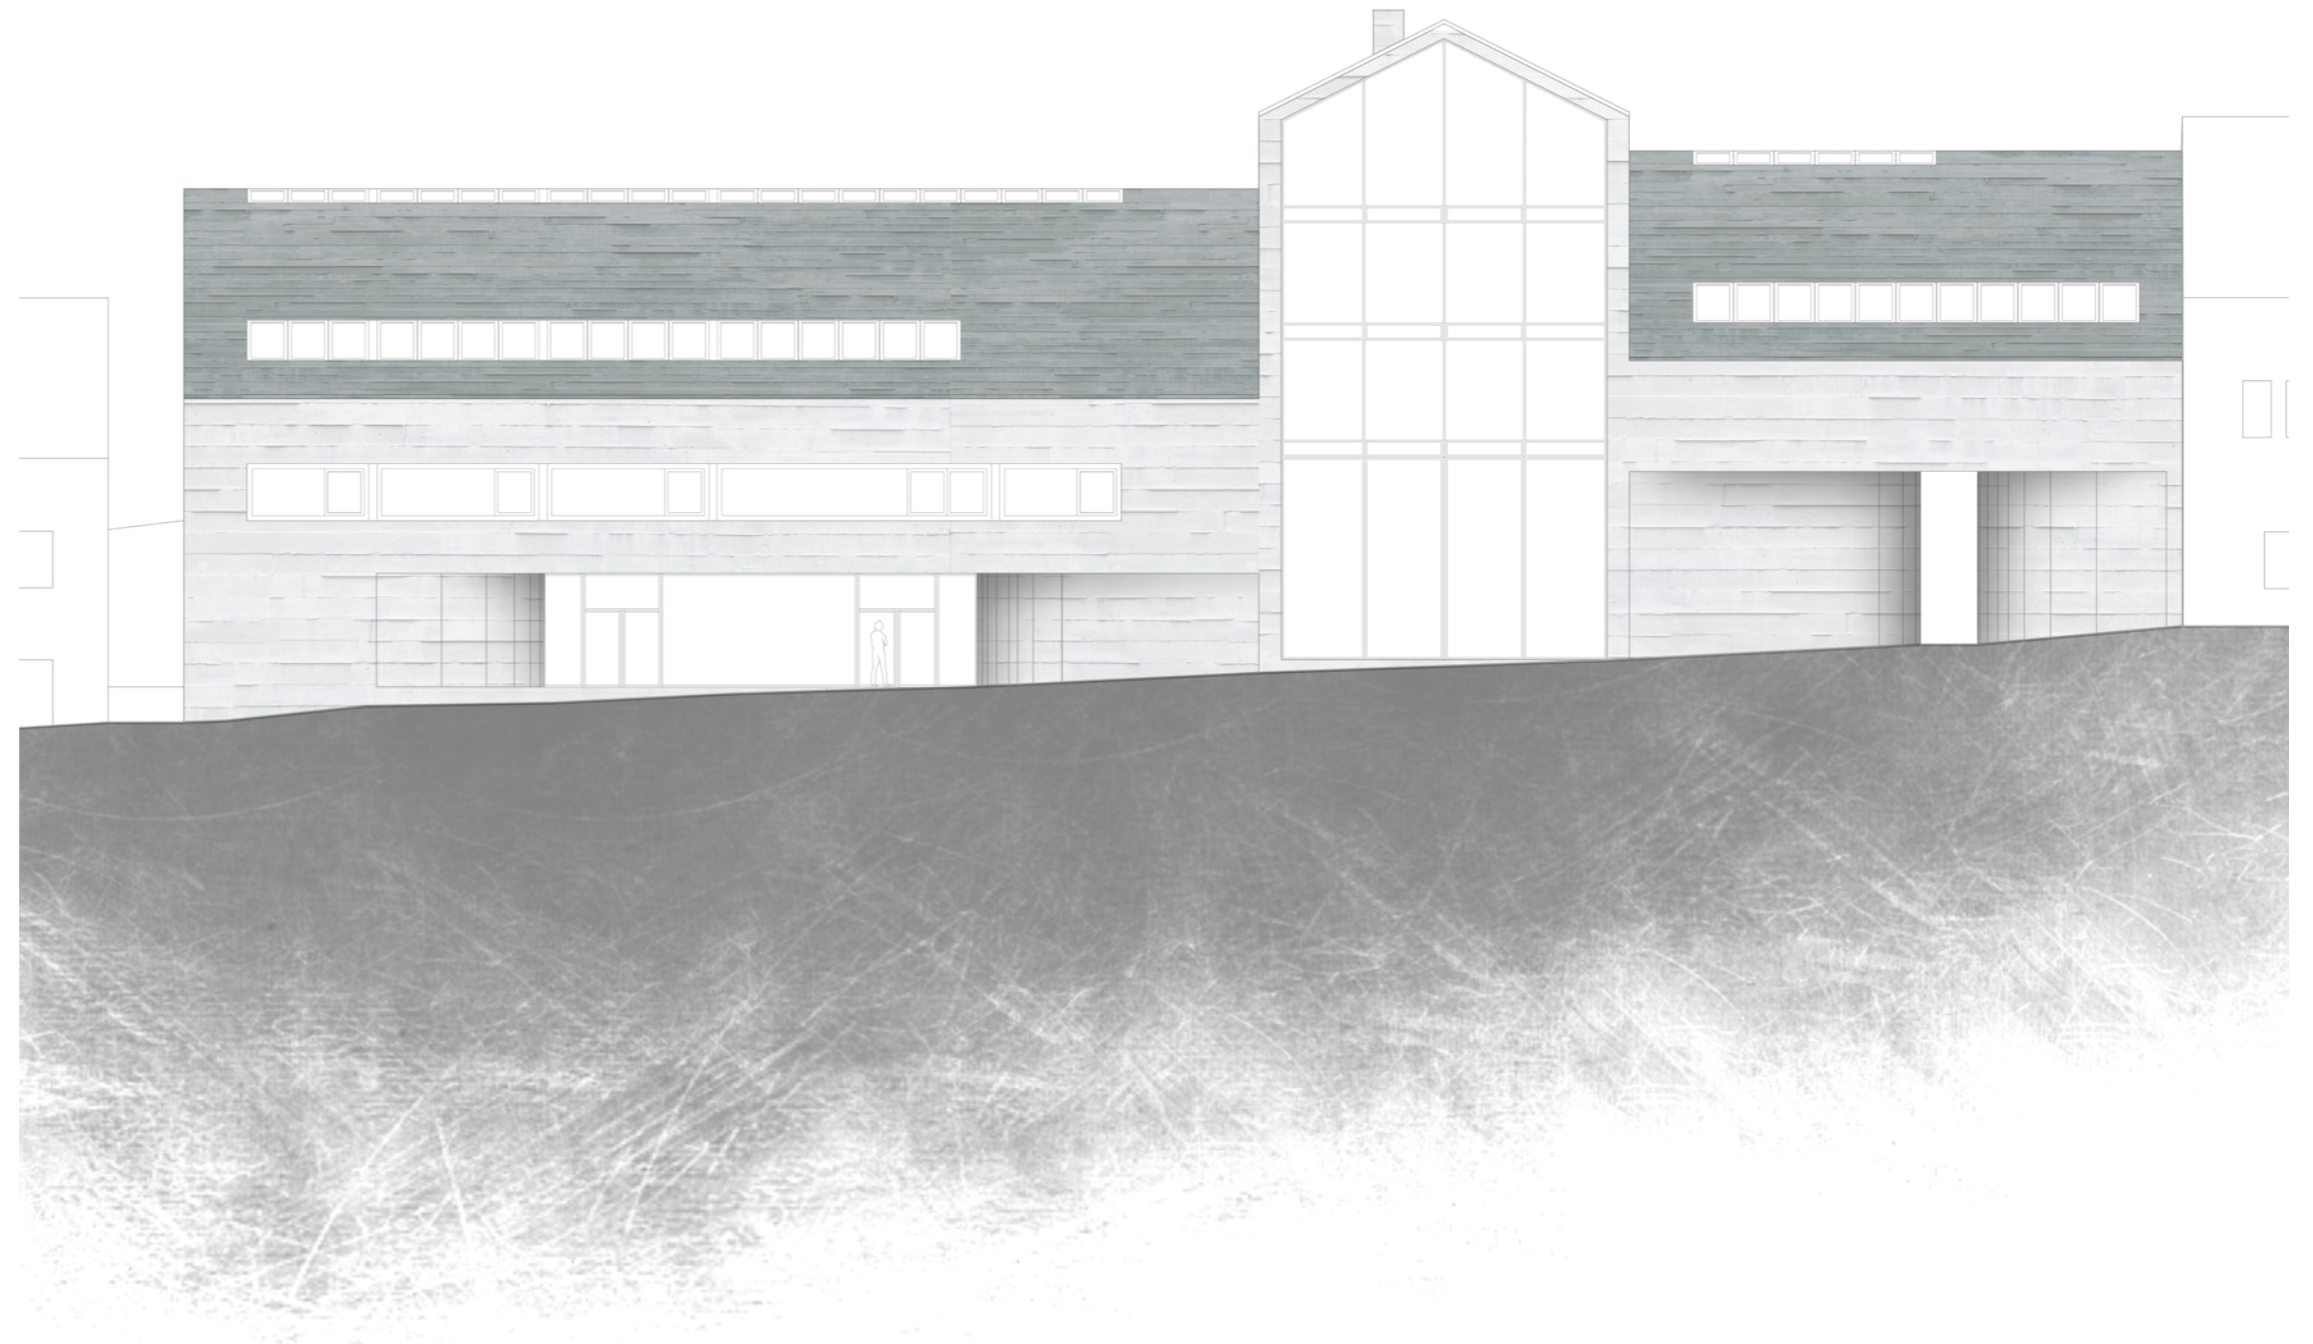


1:200
1 5 10 m

JIHOZÁPADNÍ POHLED




1:200
1 5 10 m

JIHOVÝCHODNÍ POHLED

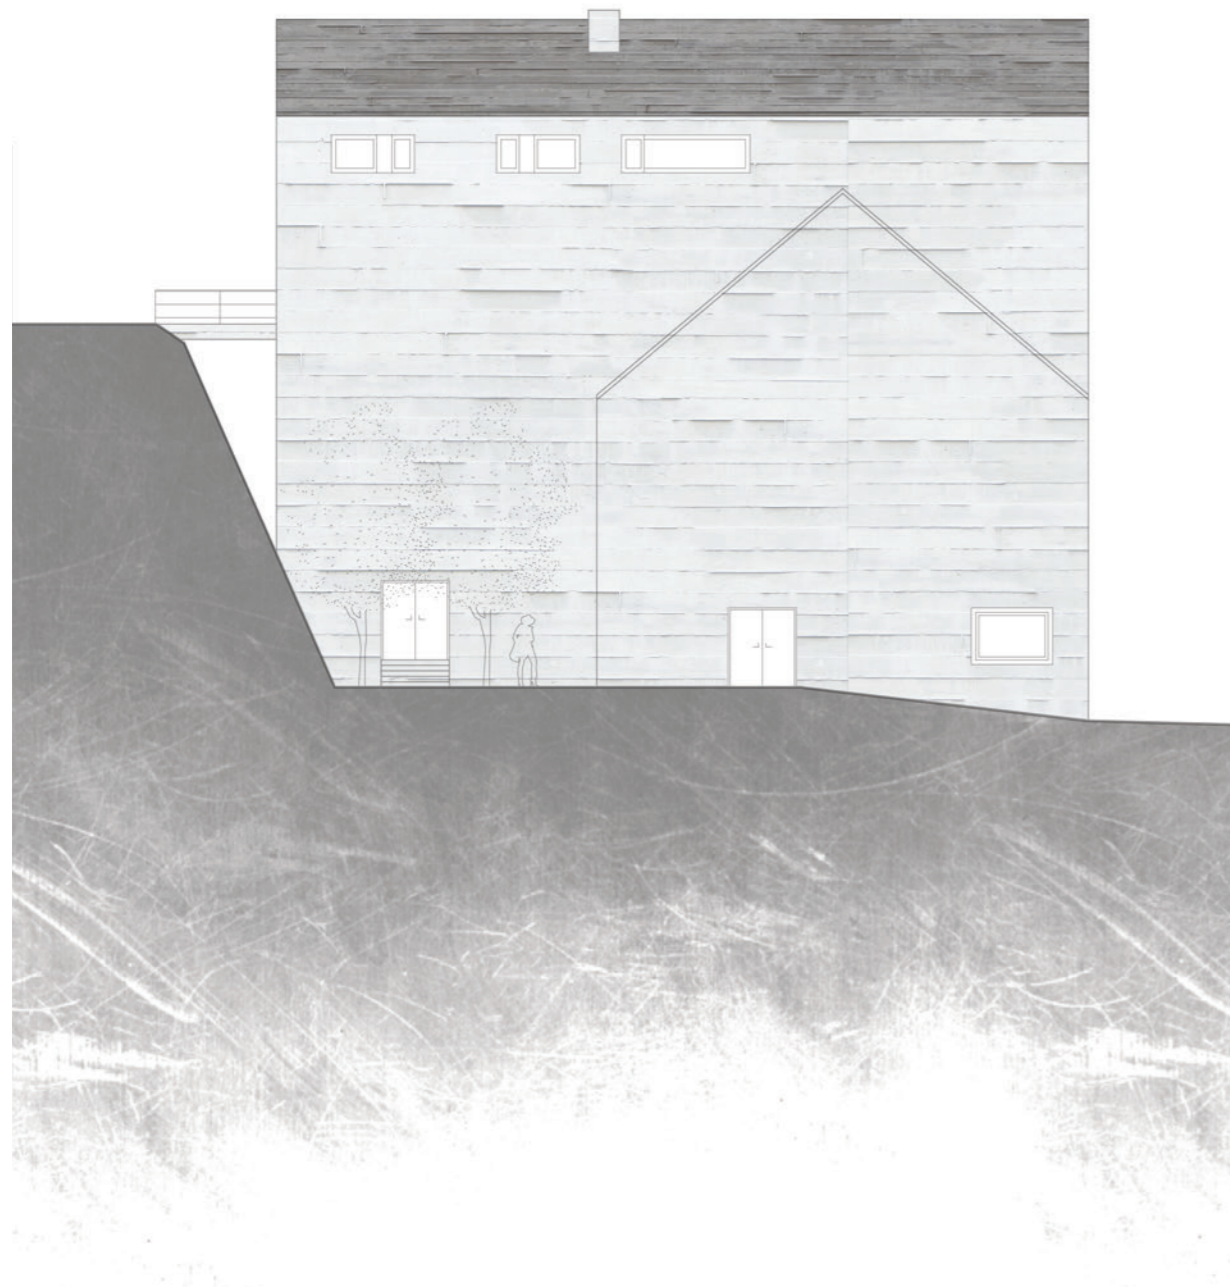

SEVEROZÁPADNÍ POHLED

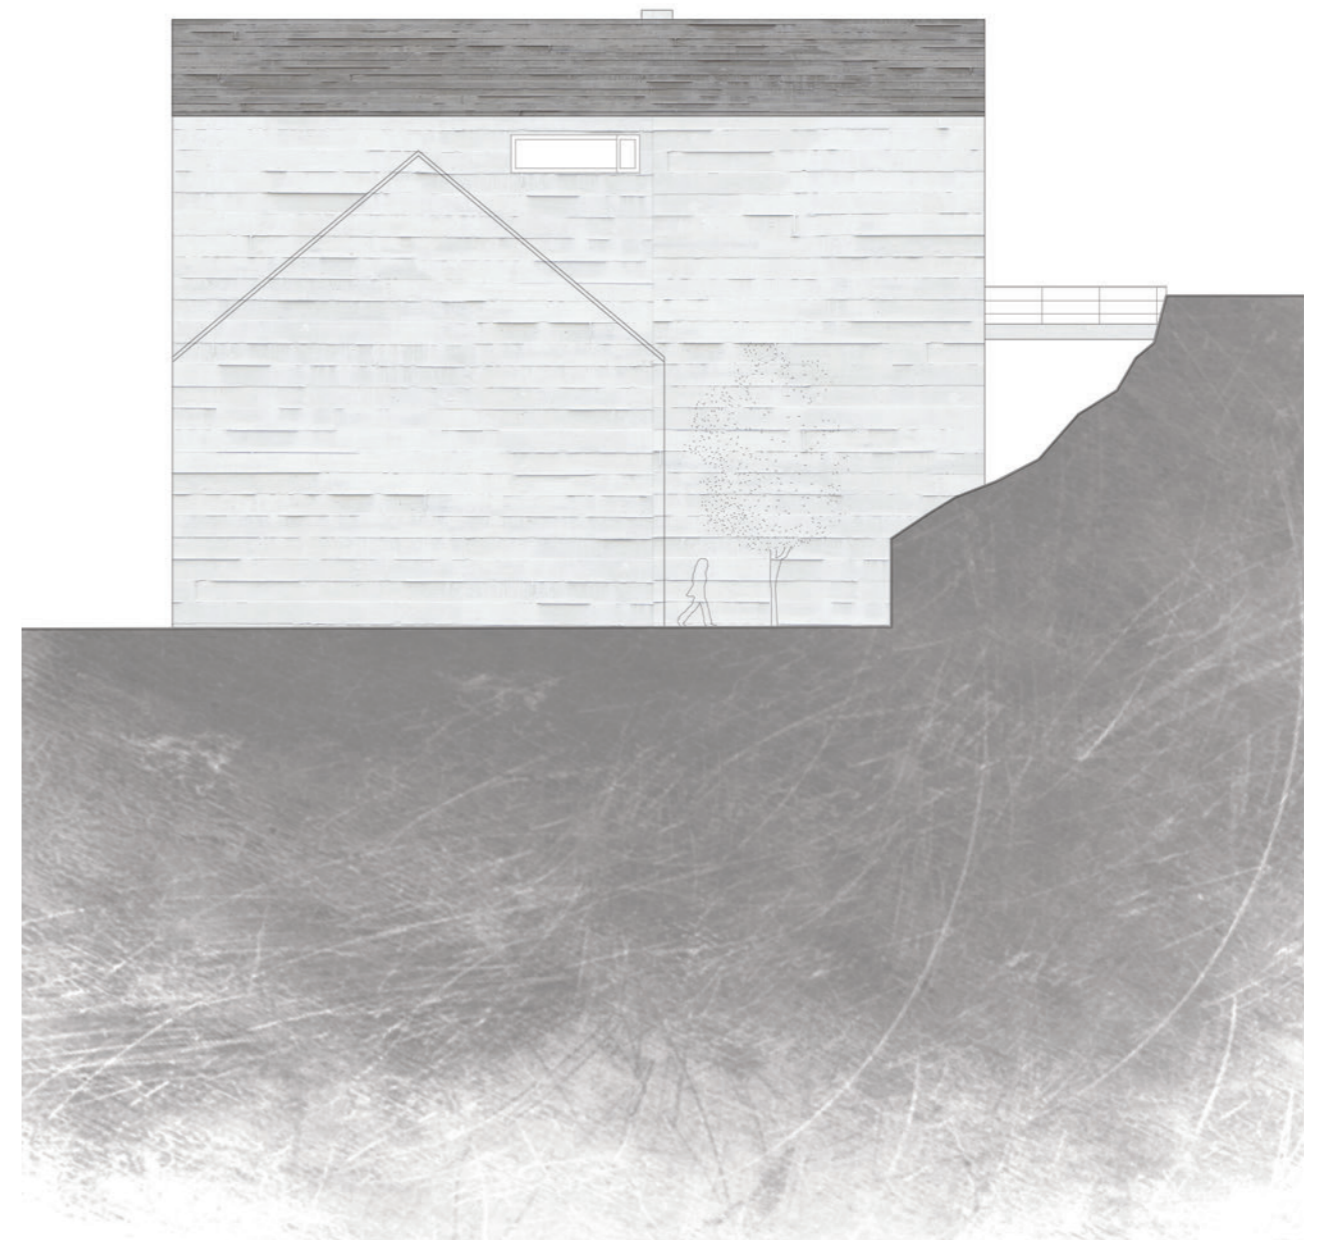

1:200 m
1 5 10