


Jižní




Východní




8-11NP Věž

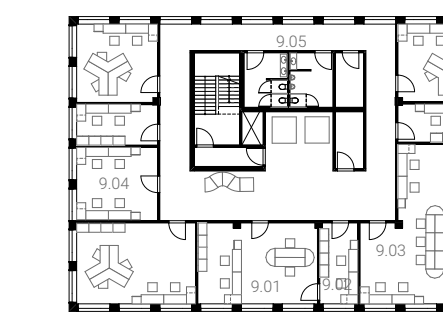



1NP Parter

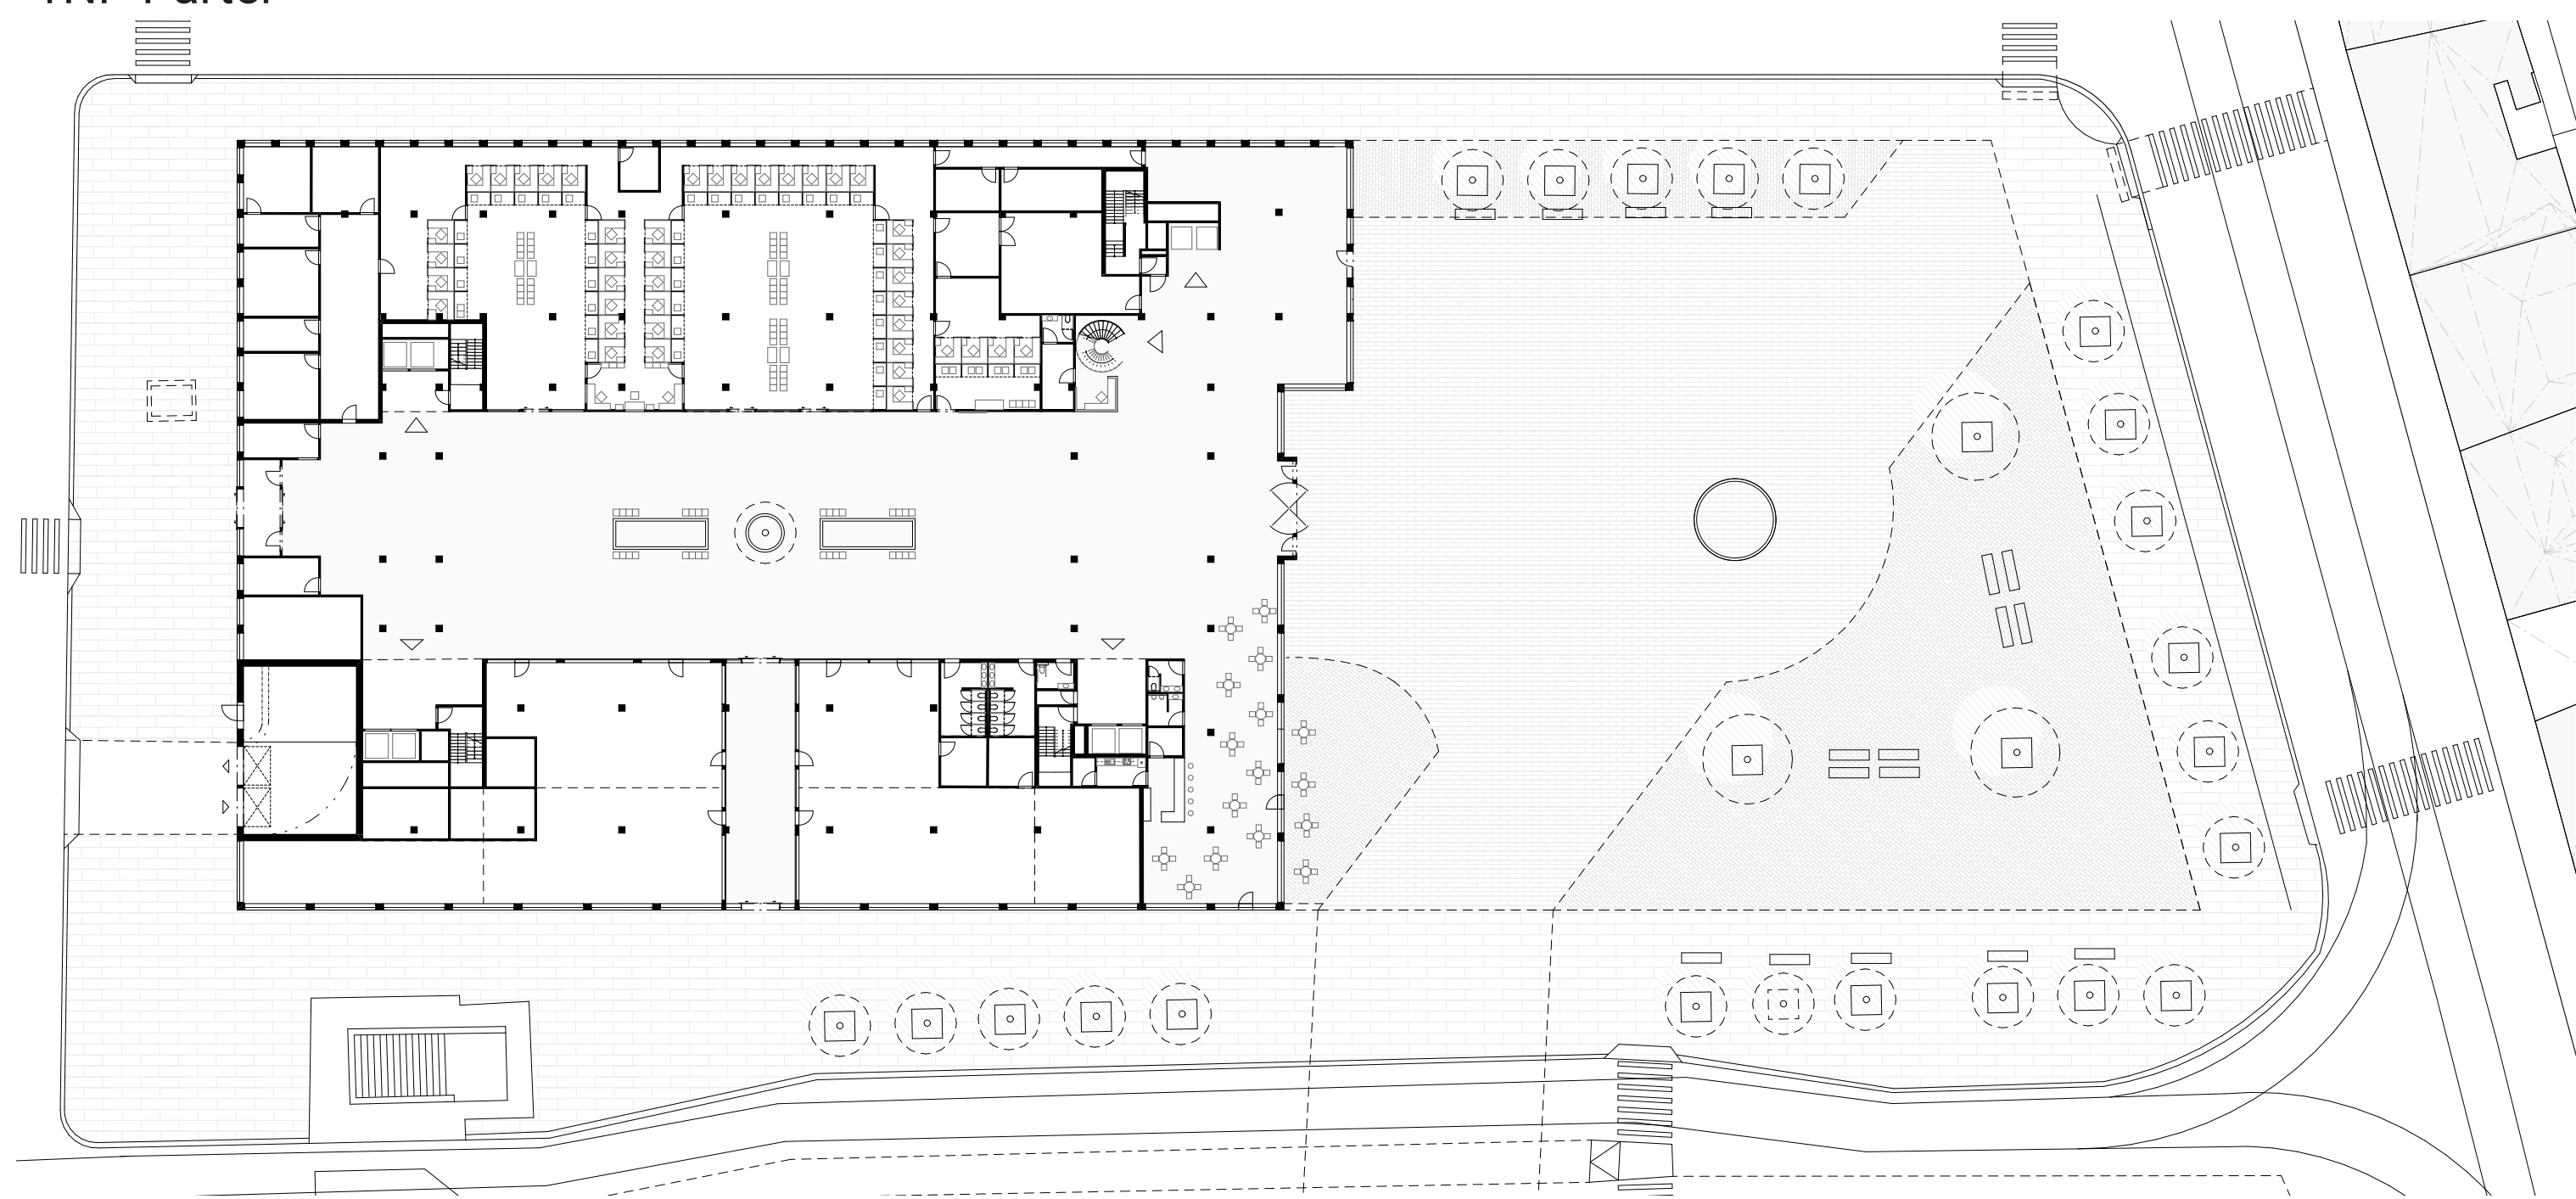


2NP

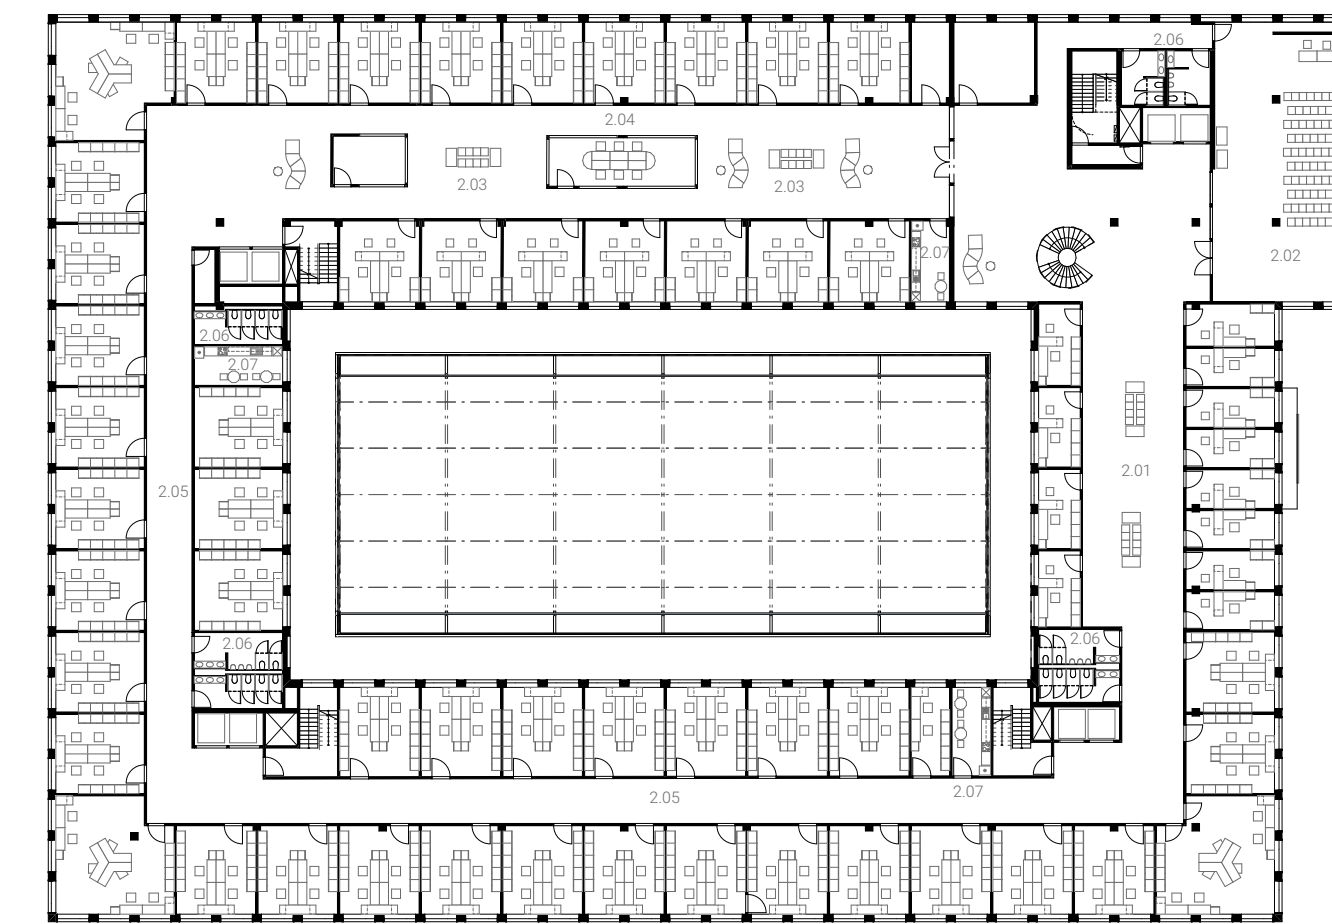

3-6NP Typické podlaží

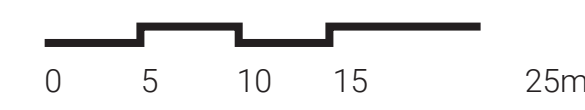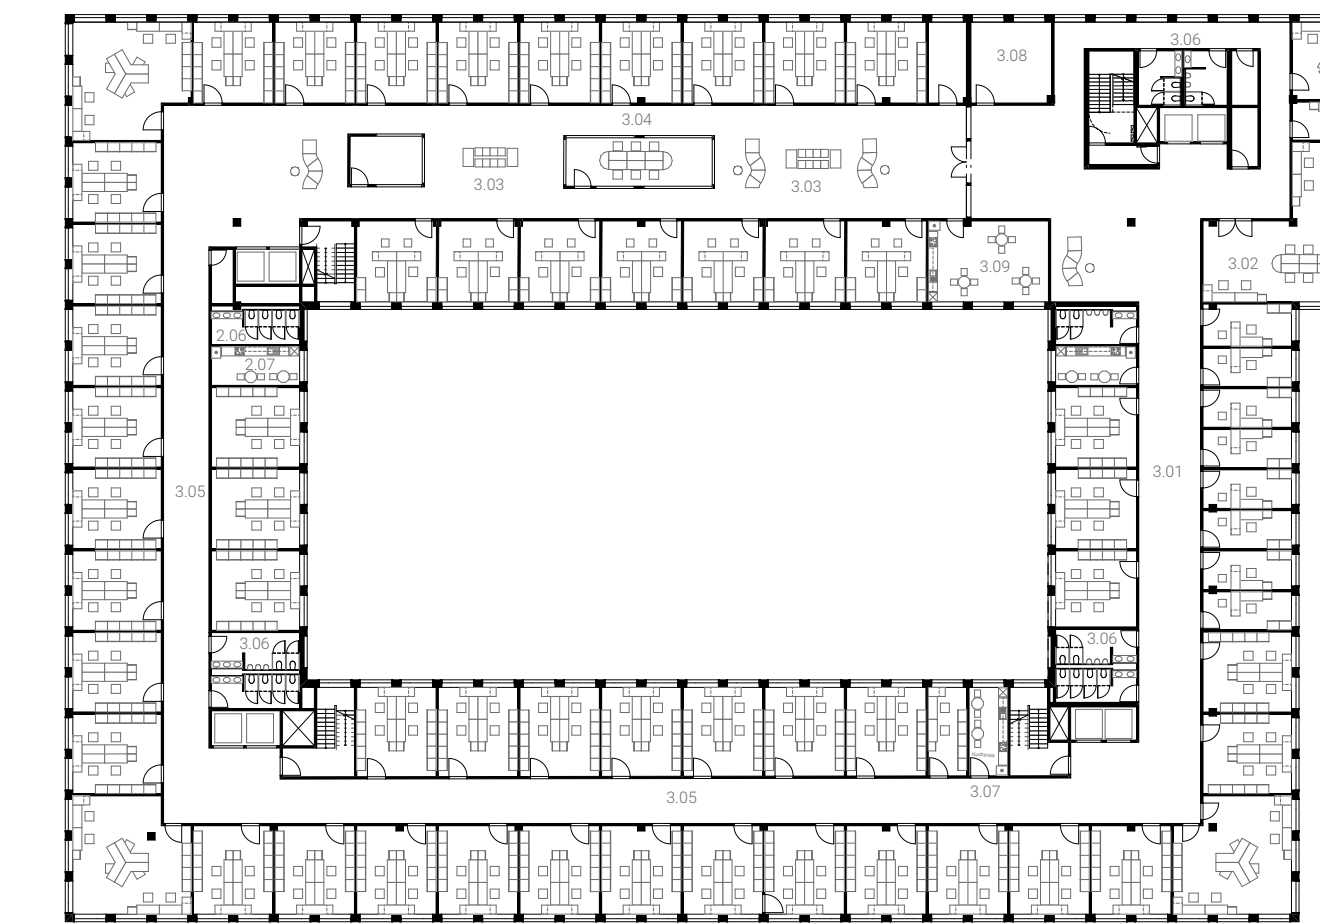

Travné fasády
1:200

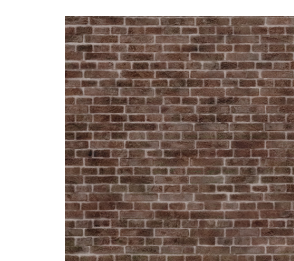

Obklad z cihlovým
motivem


vodorovné
uspořádání
polokřížová vazba




Obklad z kamene

Pískovec
formát 300x500mm

Konstruktivní řez
1:200

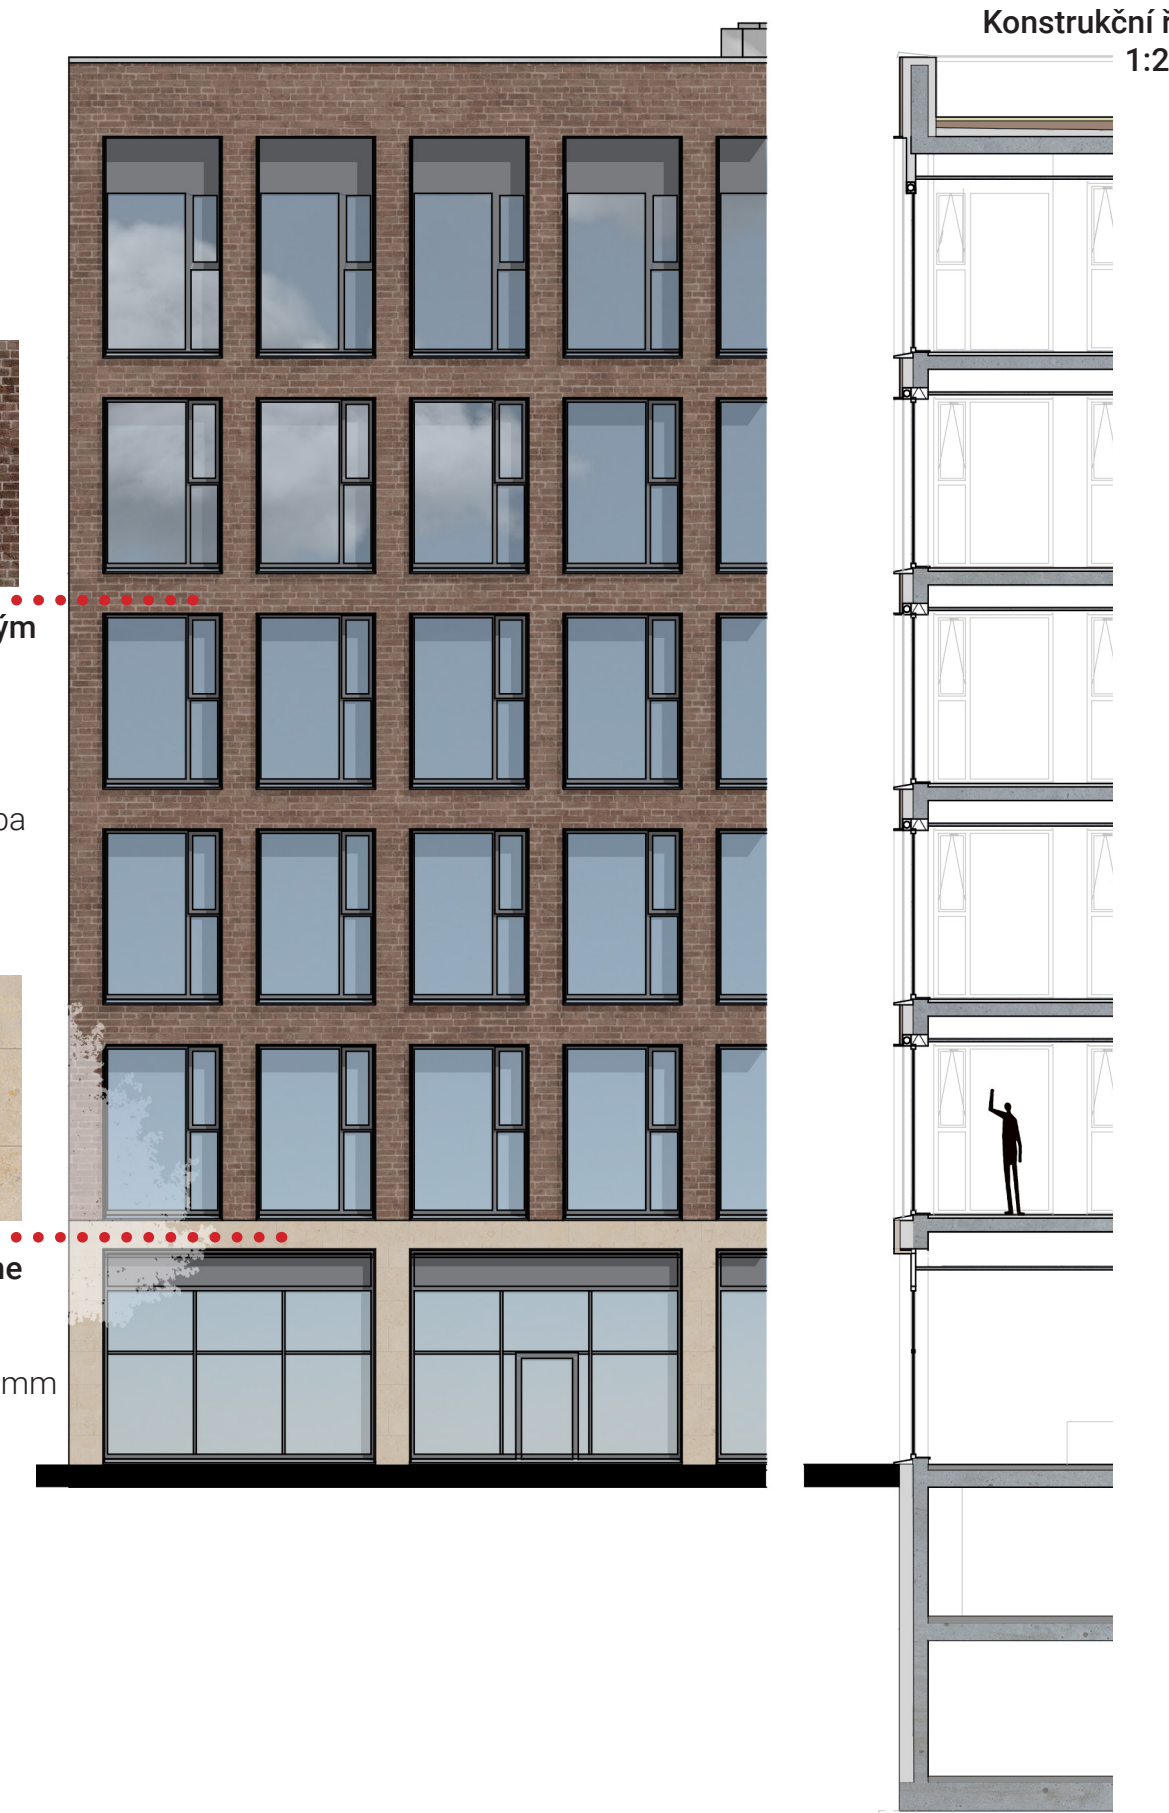

Podélný

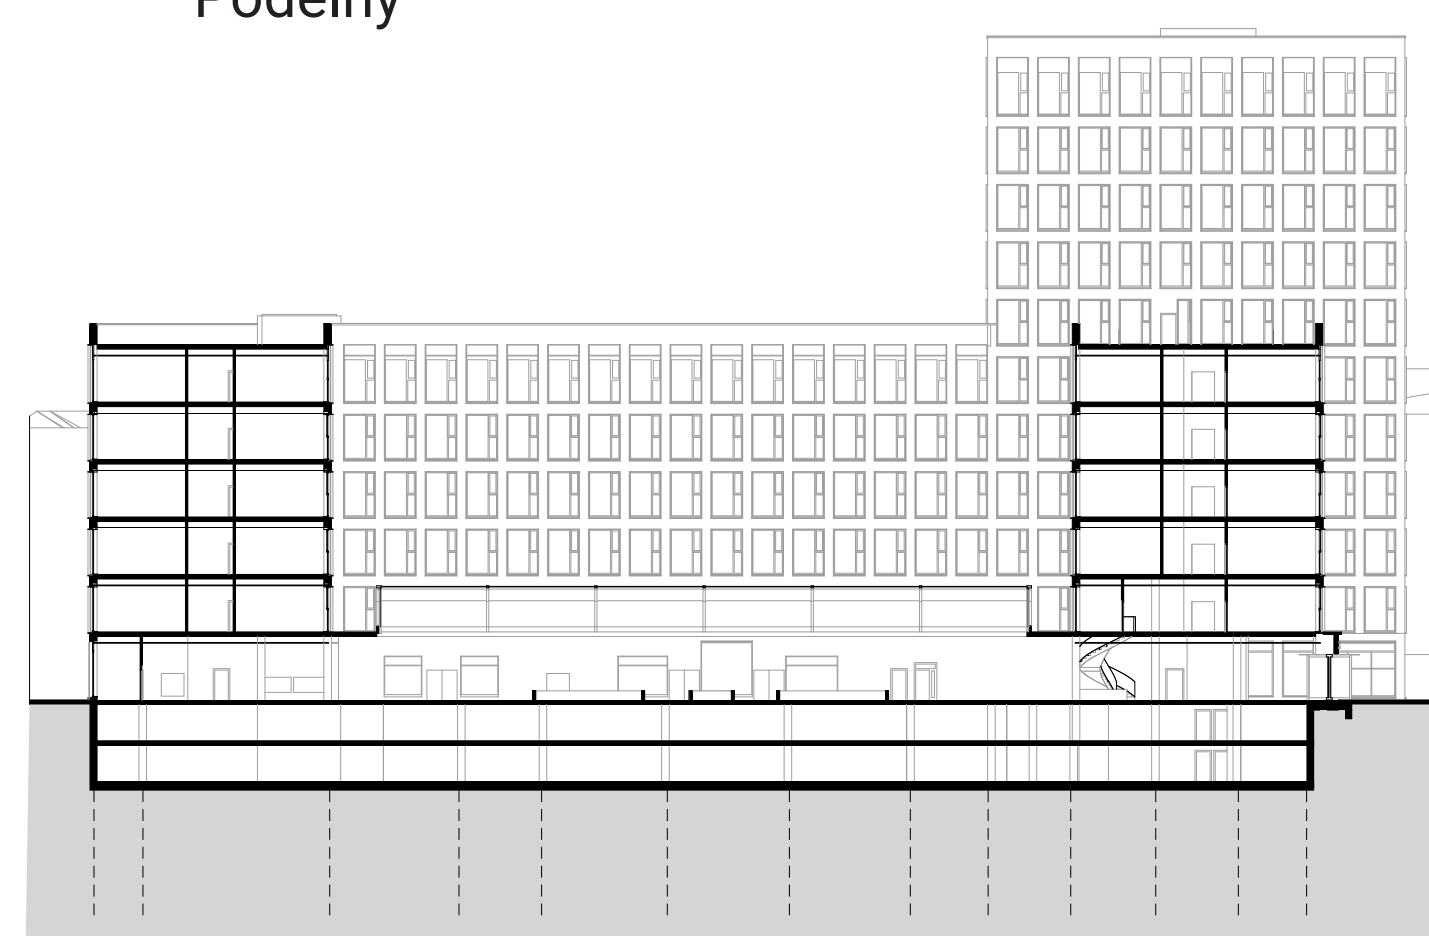

Příčný

