

Sobotecká




1. - 2. PATRO 1:250




3. PATRO 1:250




POHLED Z ULICE 1:250

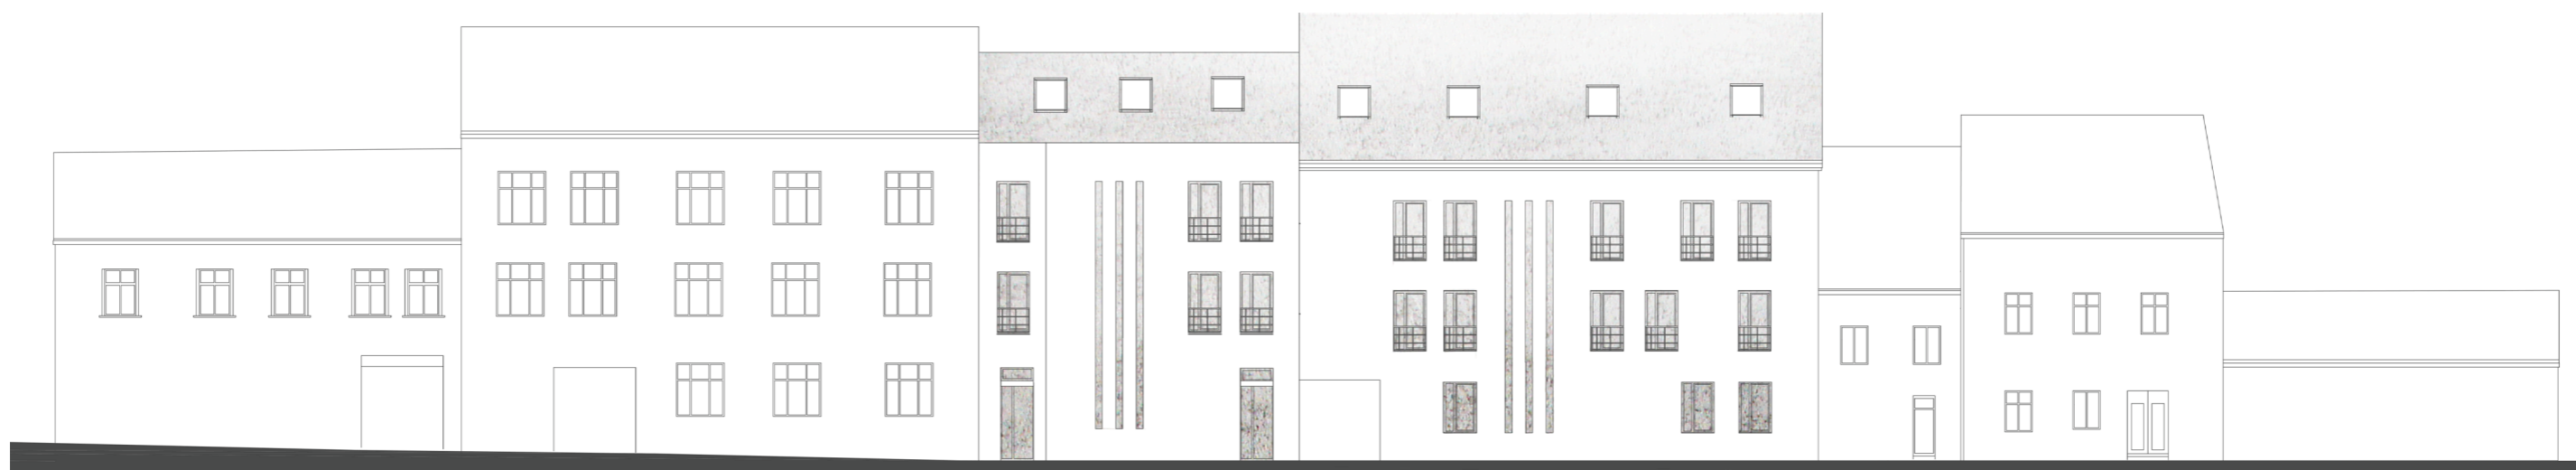

POHED ZE DVORA 1:250

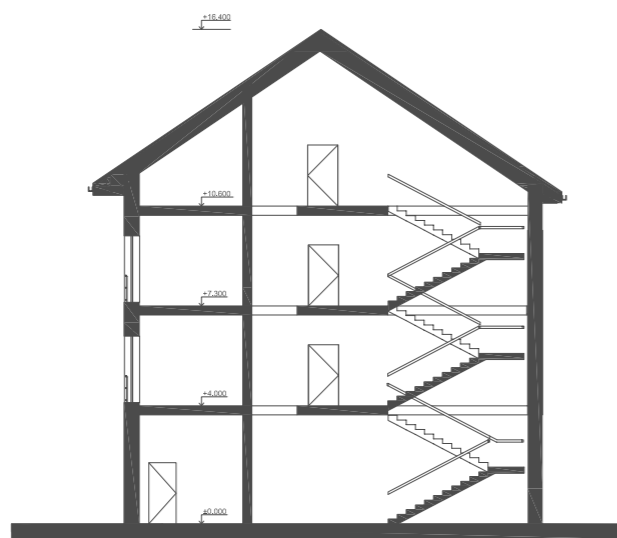

ŘEZ BYTY 1:250

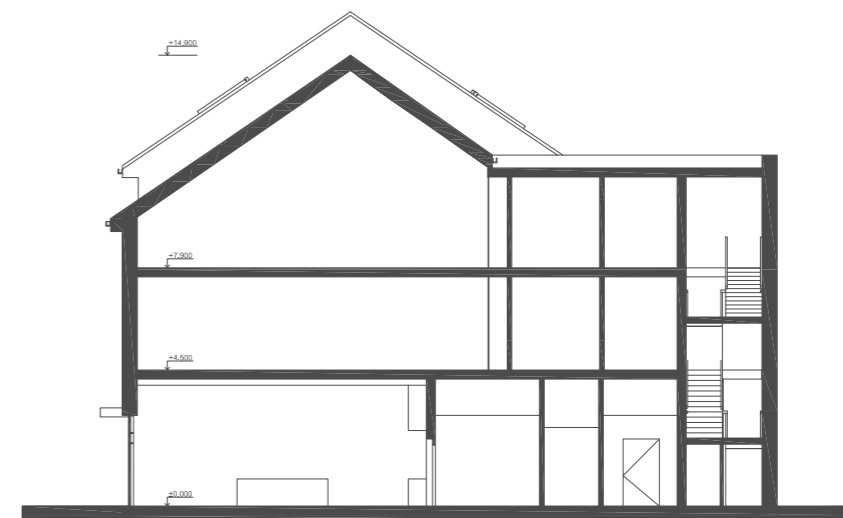

ŘEZ CUKRÁRNOU 1:250



POHLED Z ULICE



CUKRÁRNA



