

České vysoké učení technické v Praze

Fakulta Architektury

Bakalářská práce

Studie k bakalářské práci


Stavba
Bytový dům v Růžové

Vedoucí práce
Ing. arch. Štěpán Valouch


Autor
Ondřej Toman




SITUACE

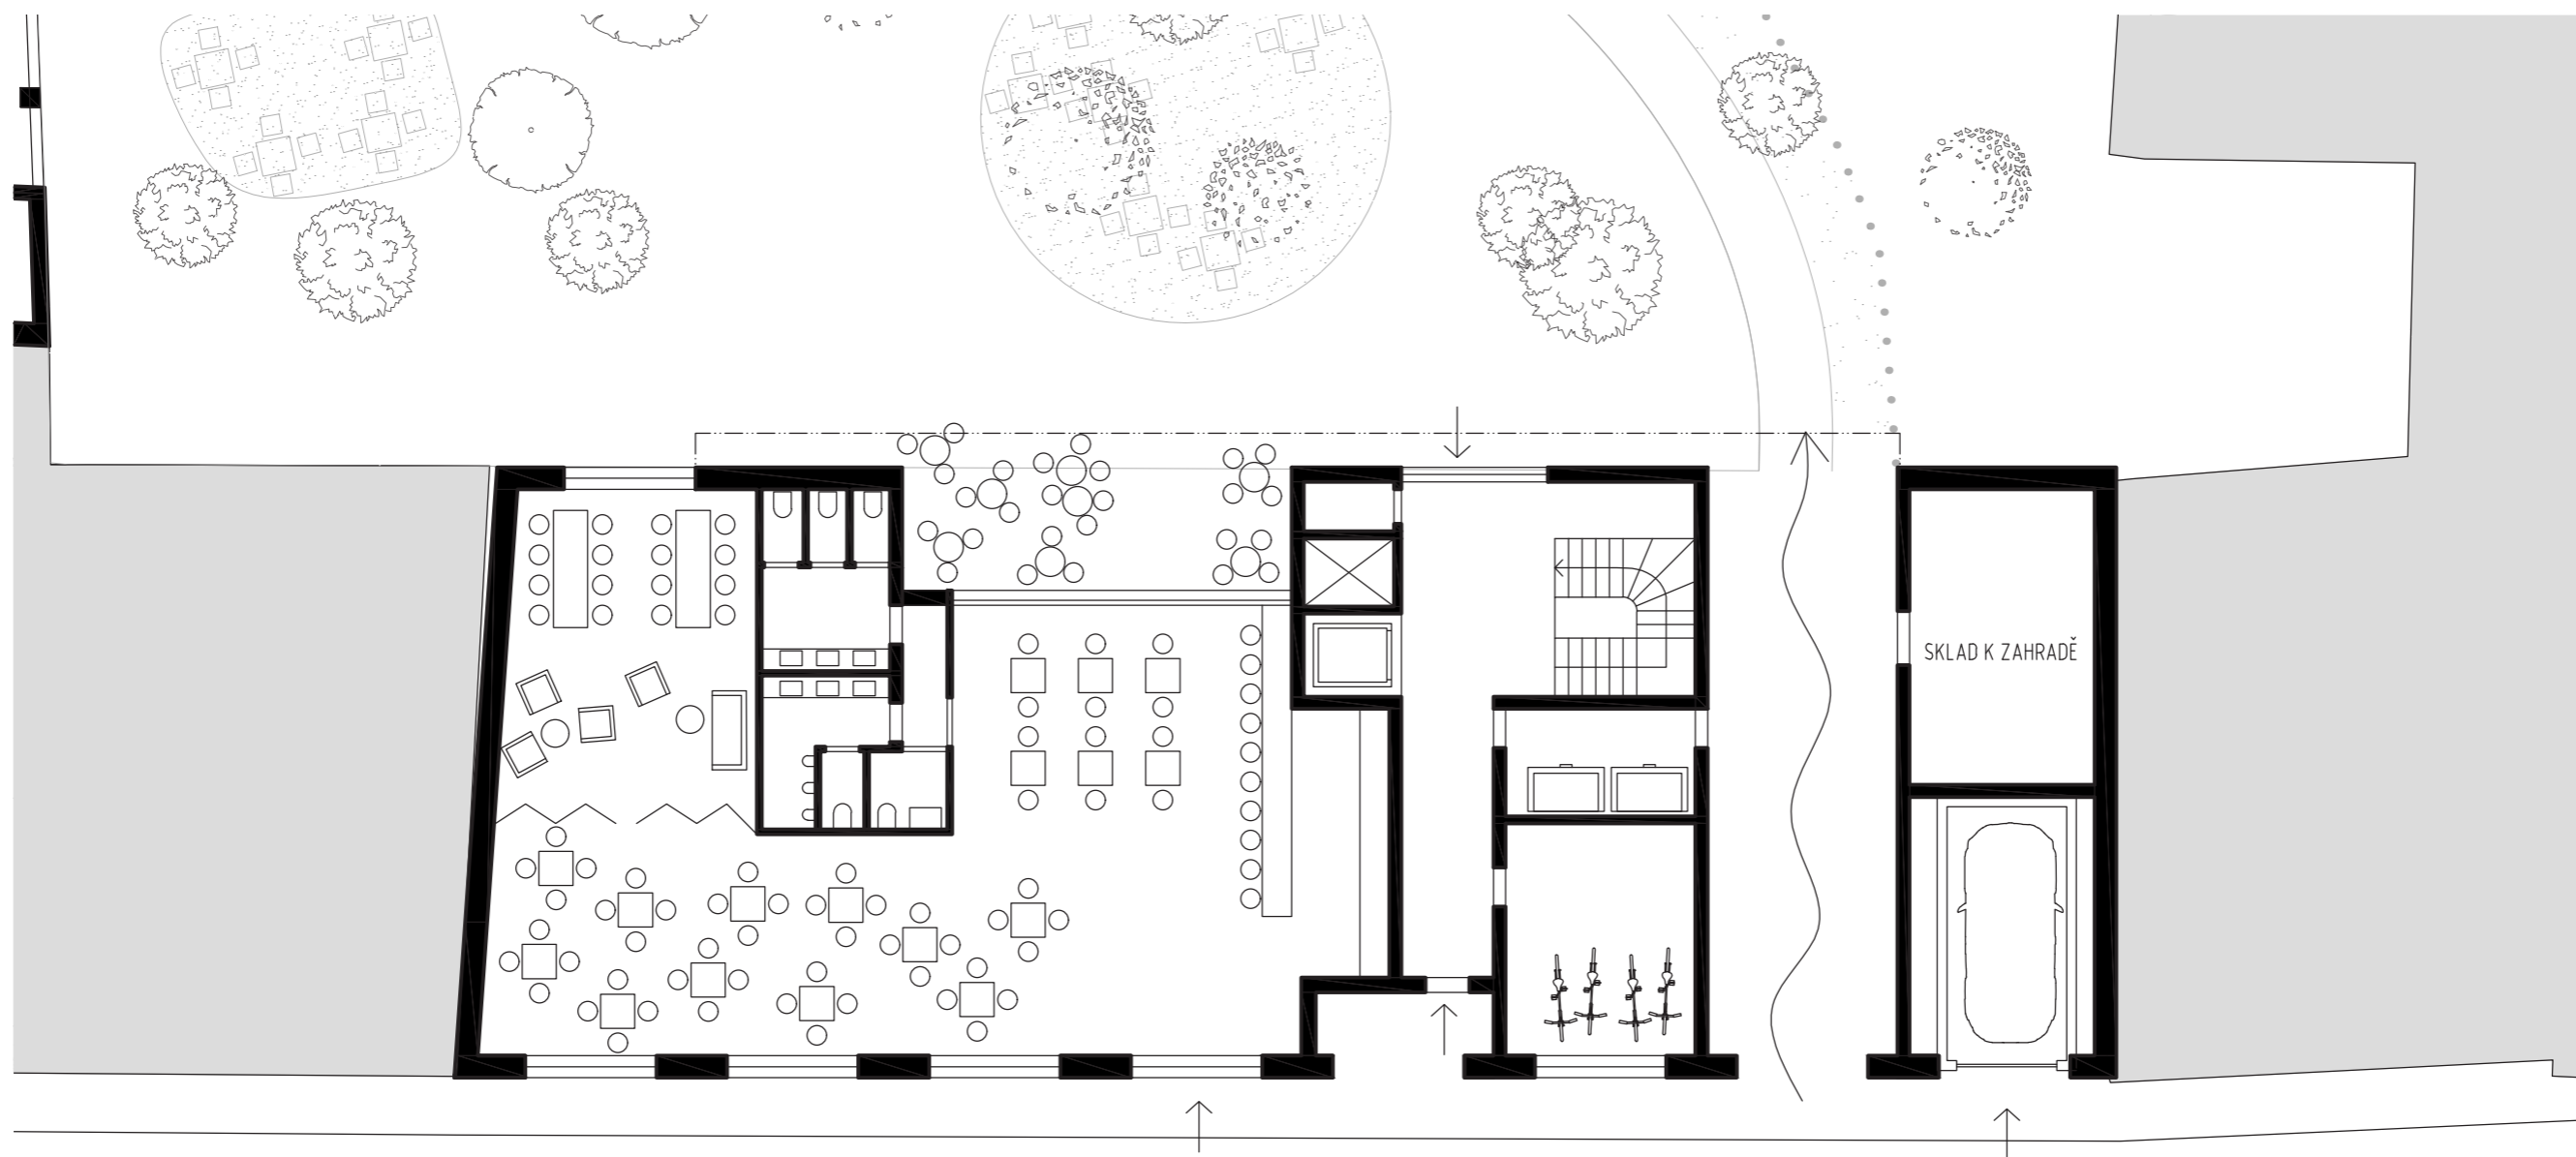


PŮDORYS PŘÍZEMÍ

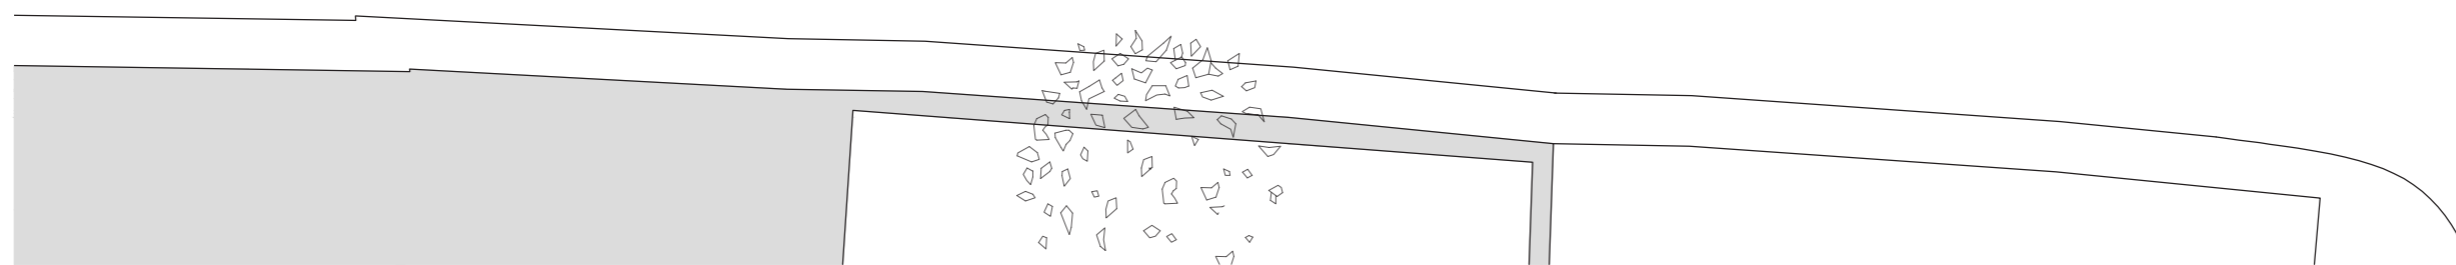


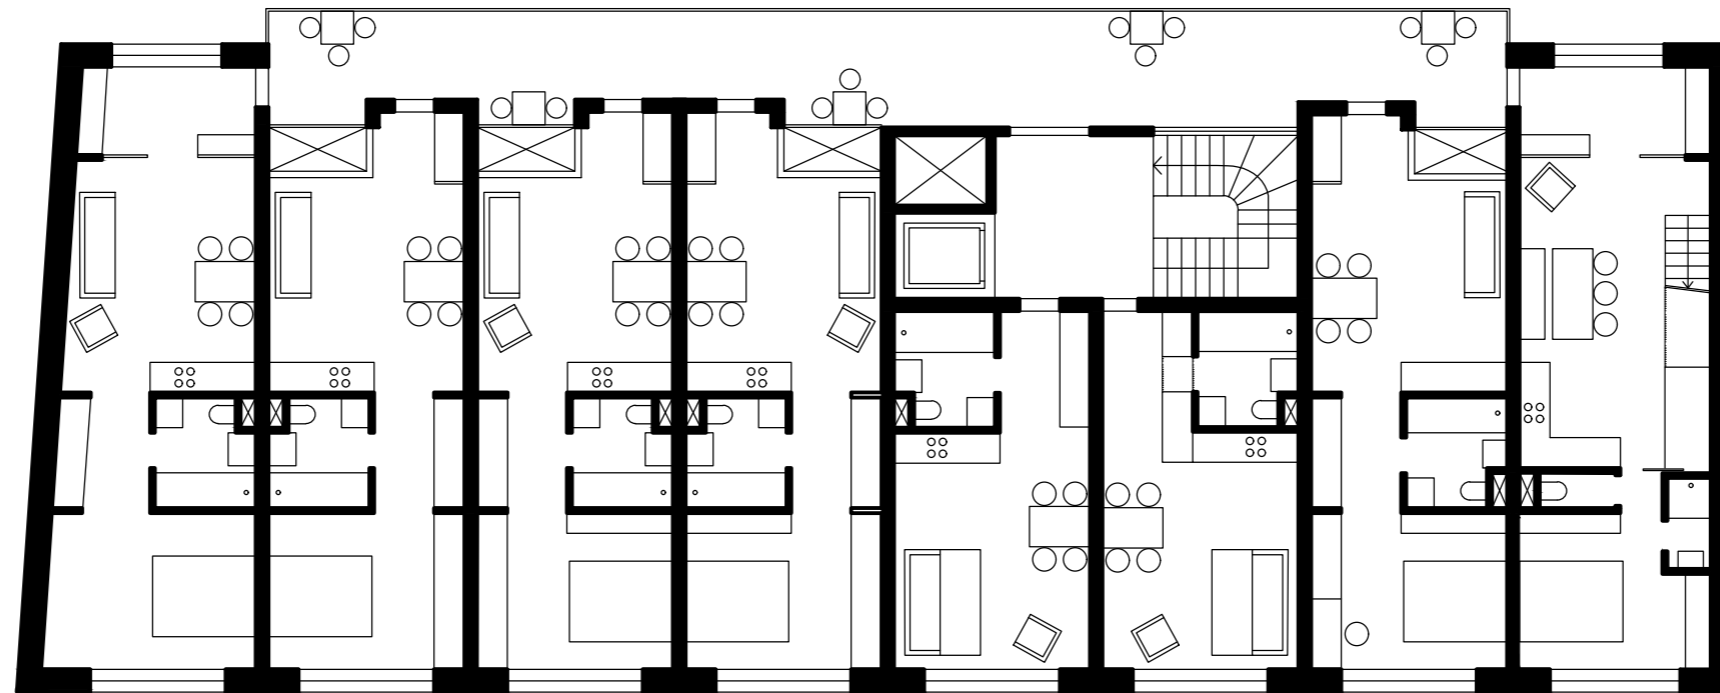


PŪDORYS 4NP

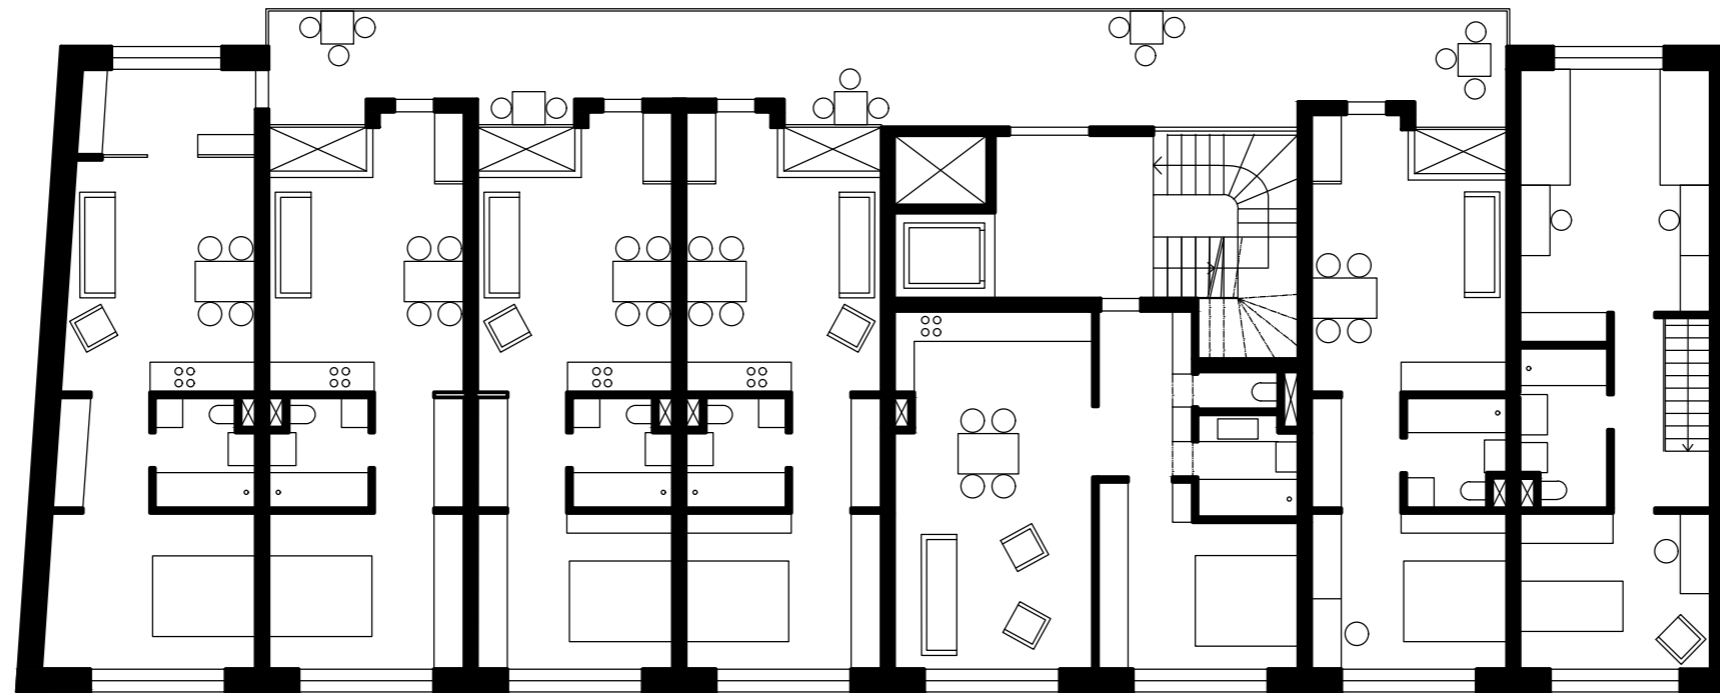

PŪDORYS 5NP

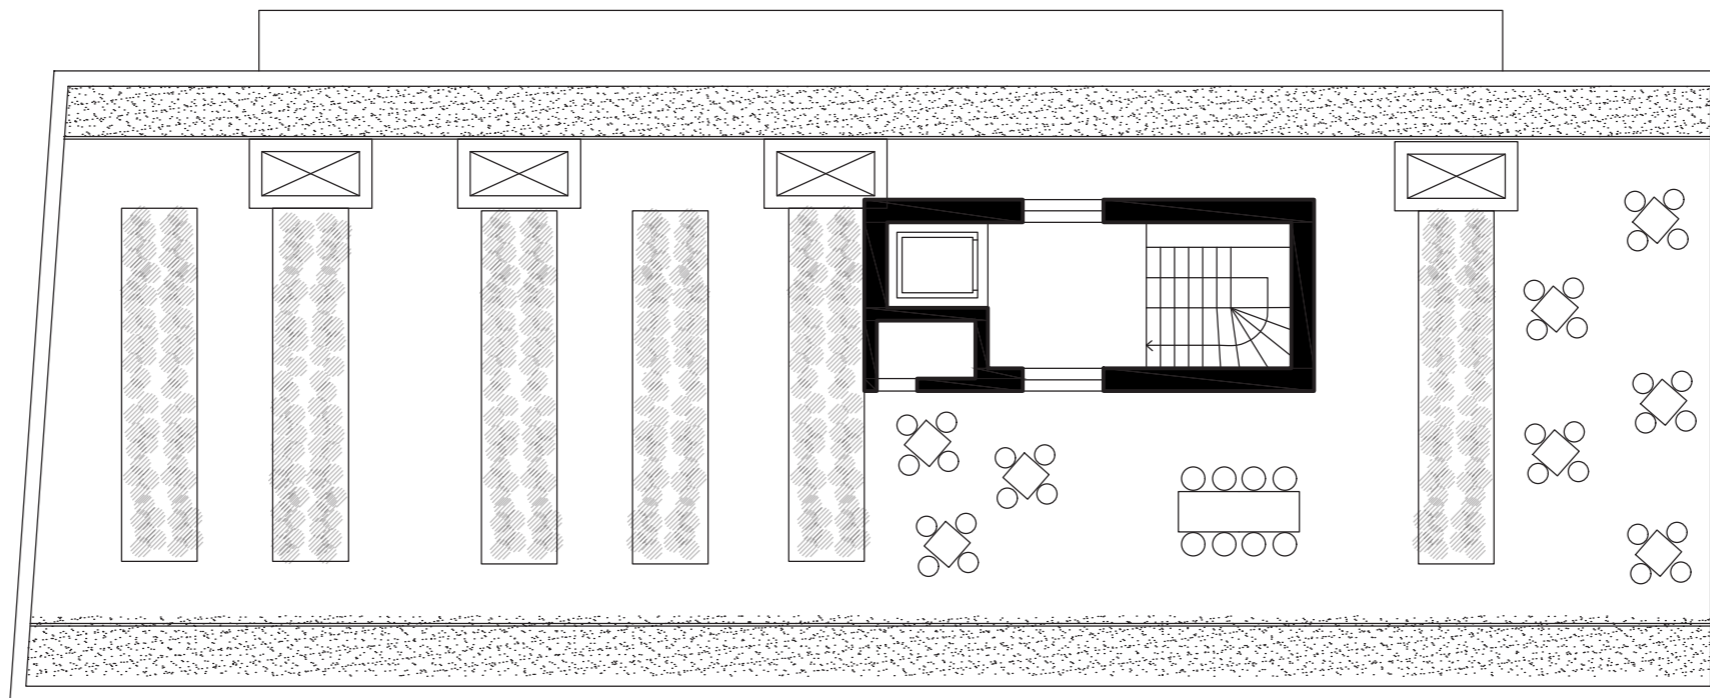

STŘECHA

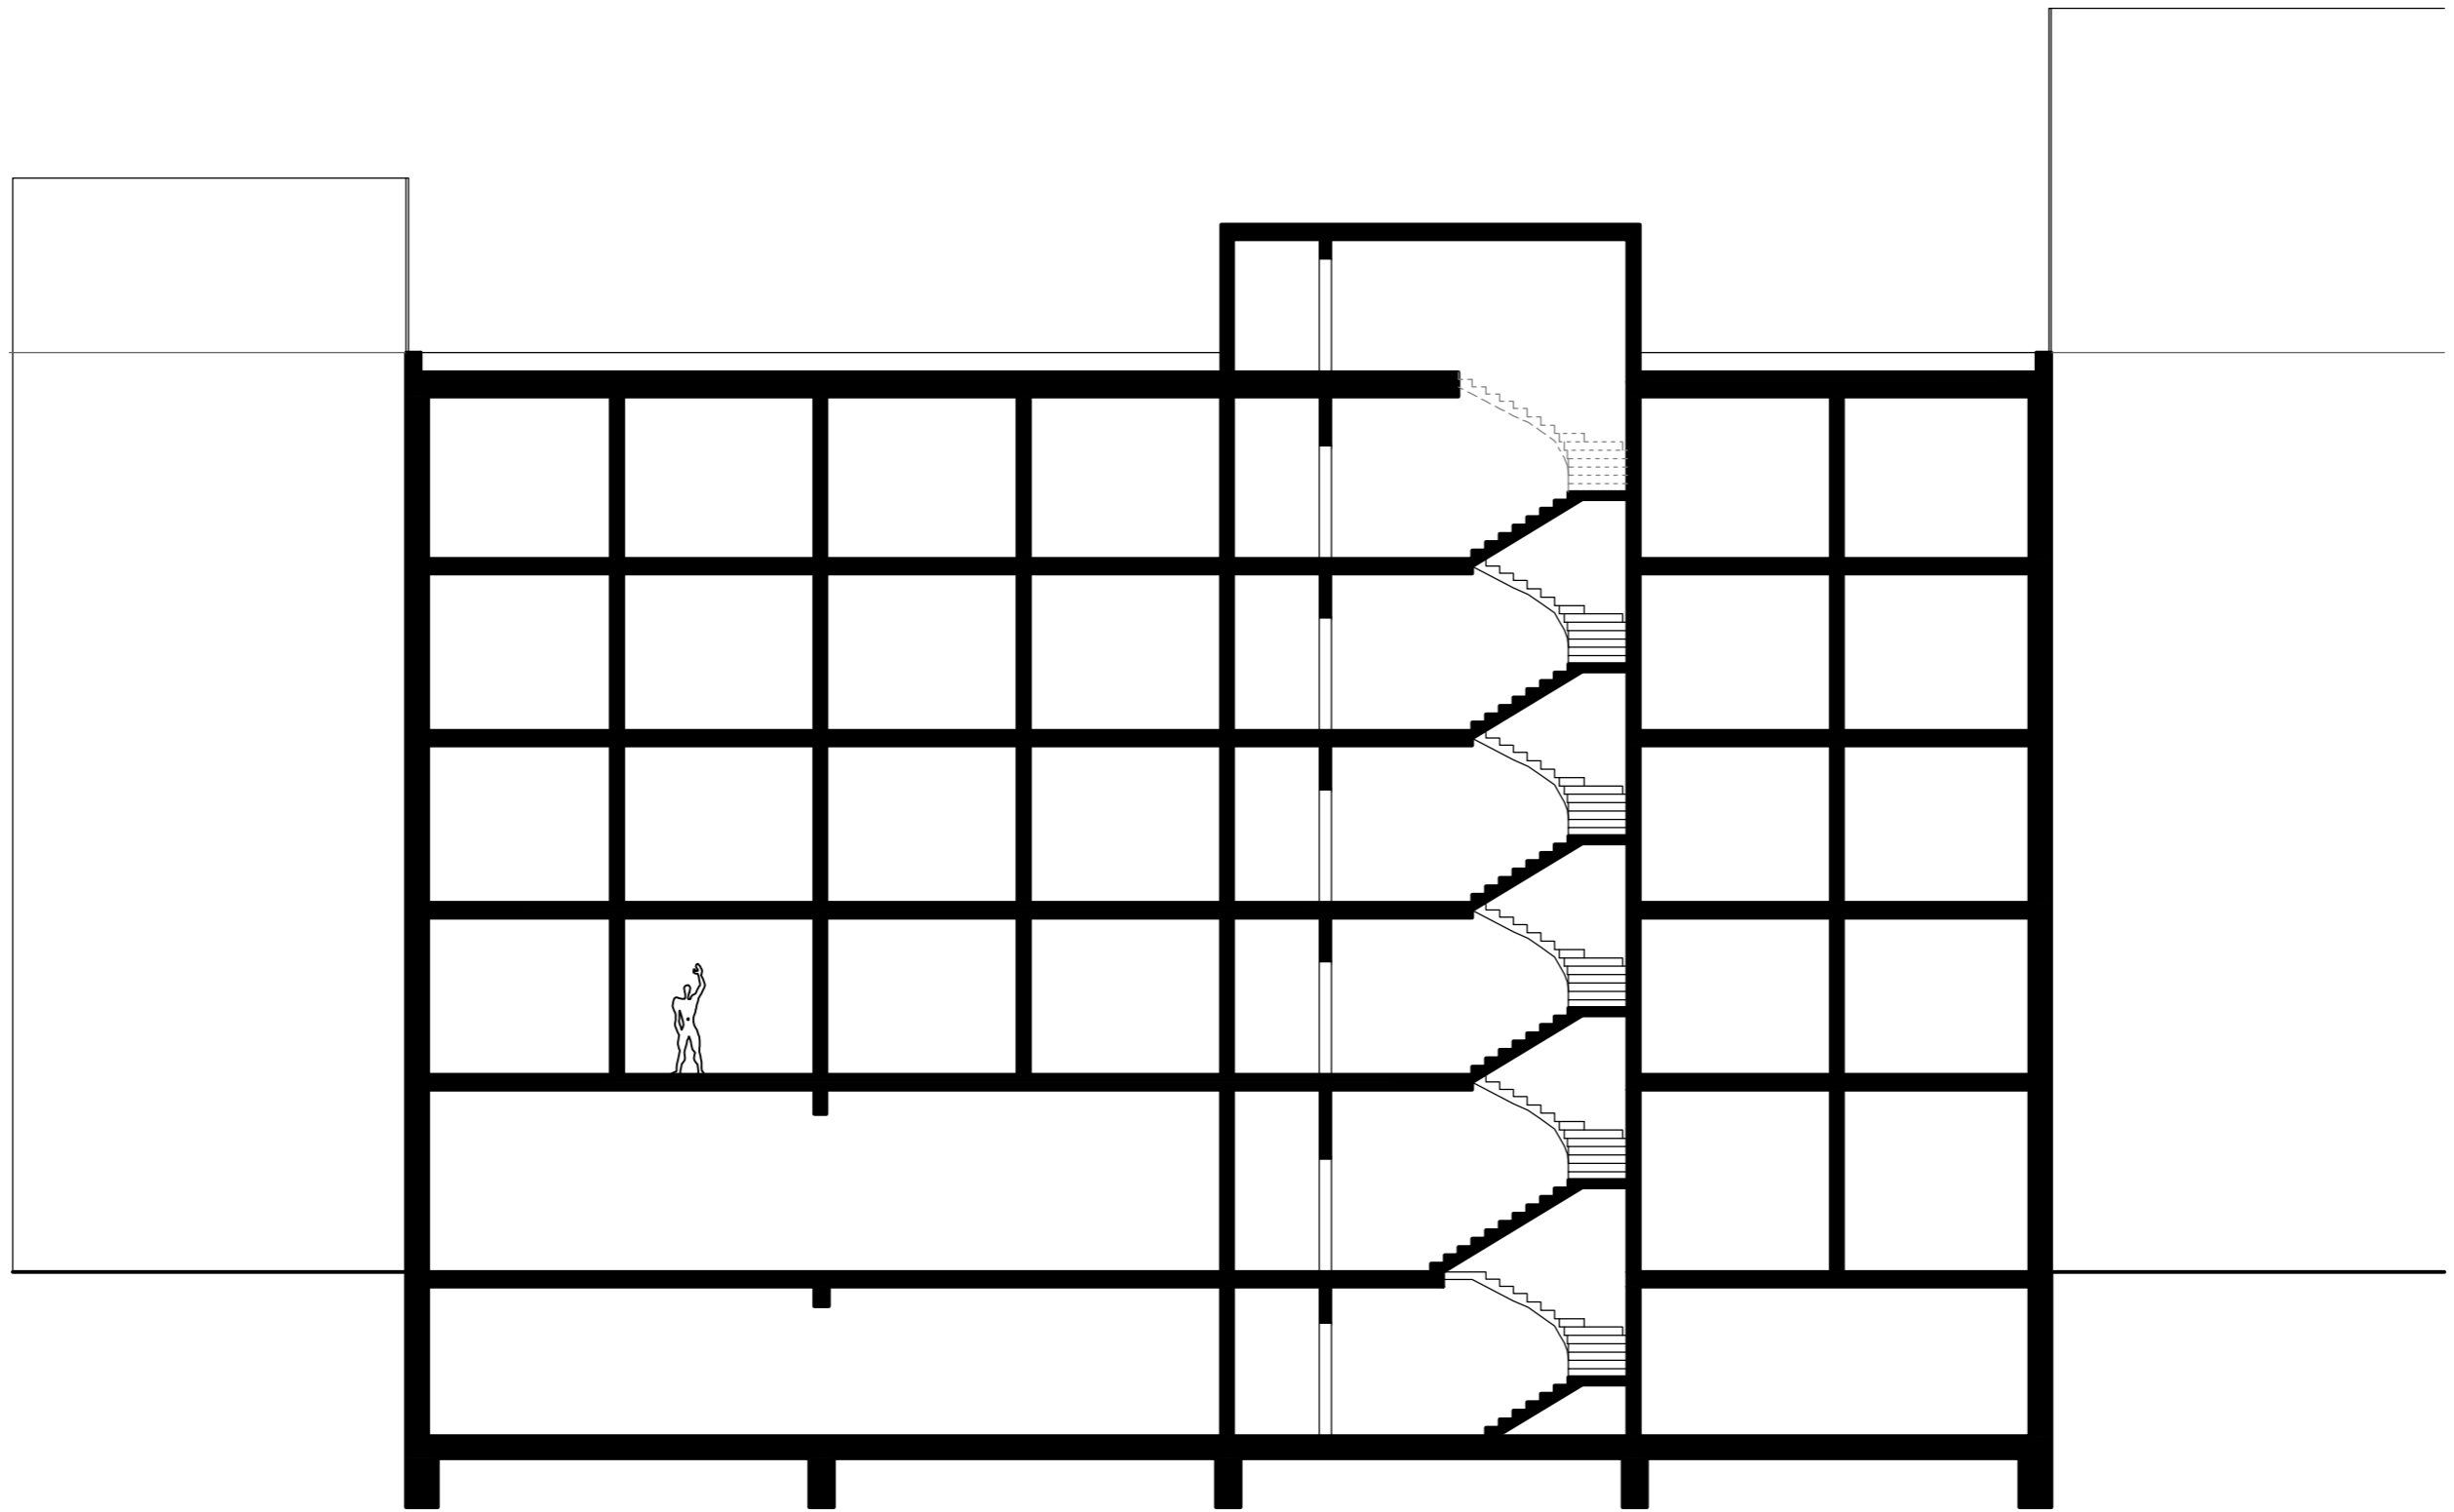


PODÉLNÝ ŘEZ



POHLED Z RŮŽOVÉ



POHLED Z VNITROBLOKU

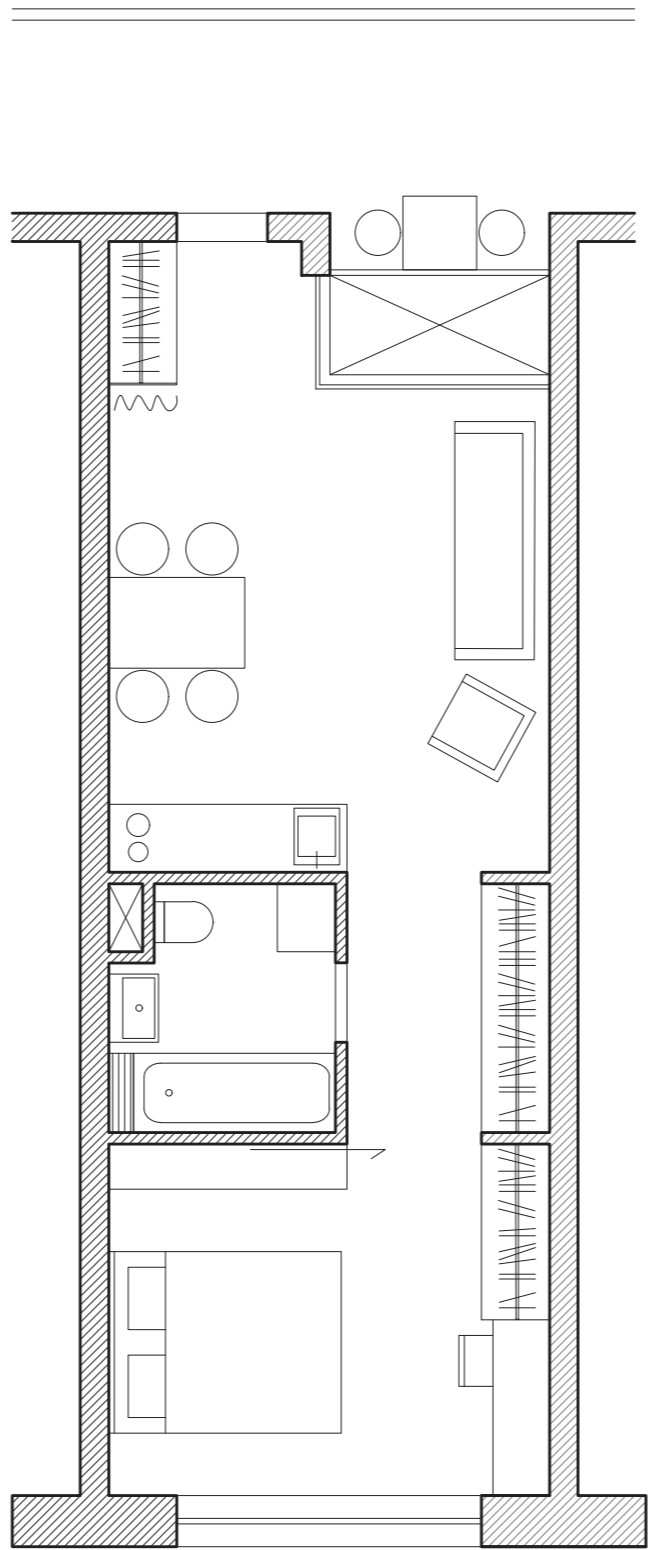

TYPICKÝ BYT



INTERIÉR



POHLED Z PAVLAČE



DETAIL