

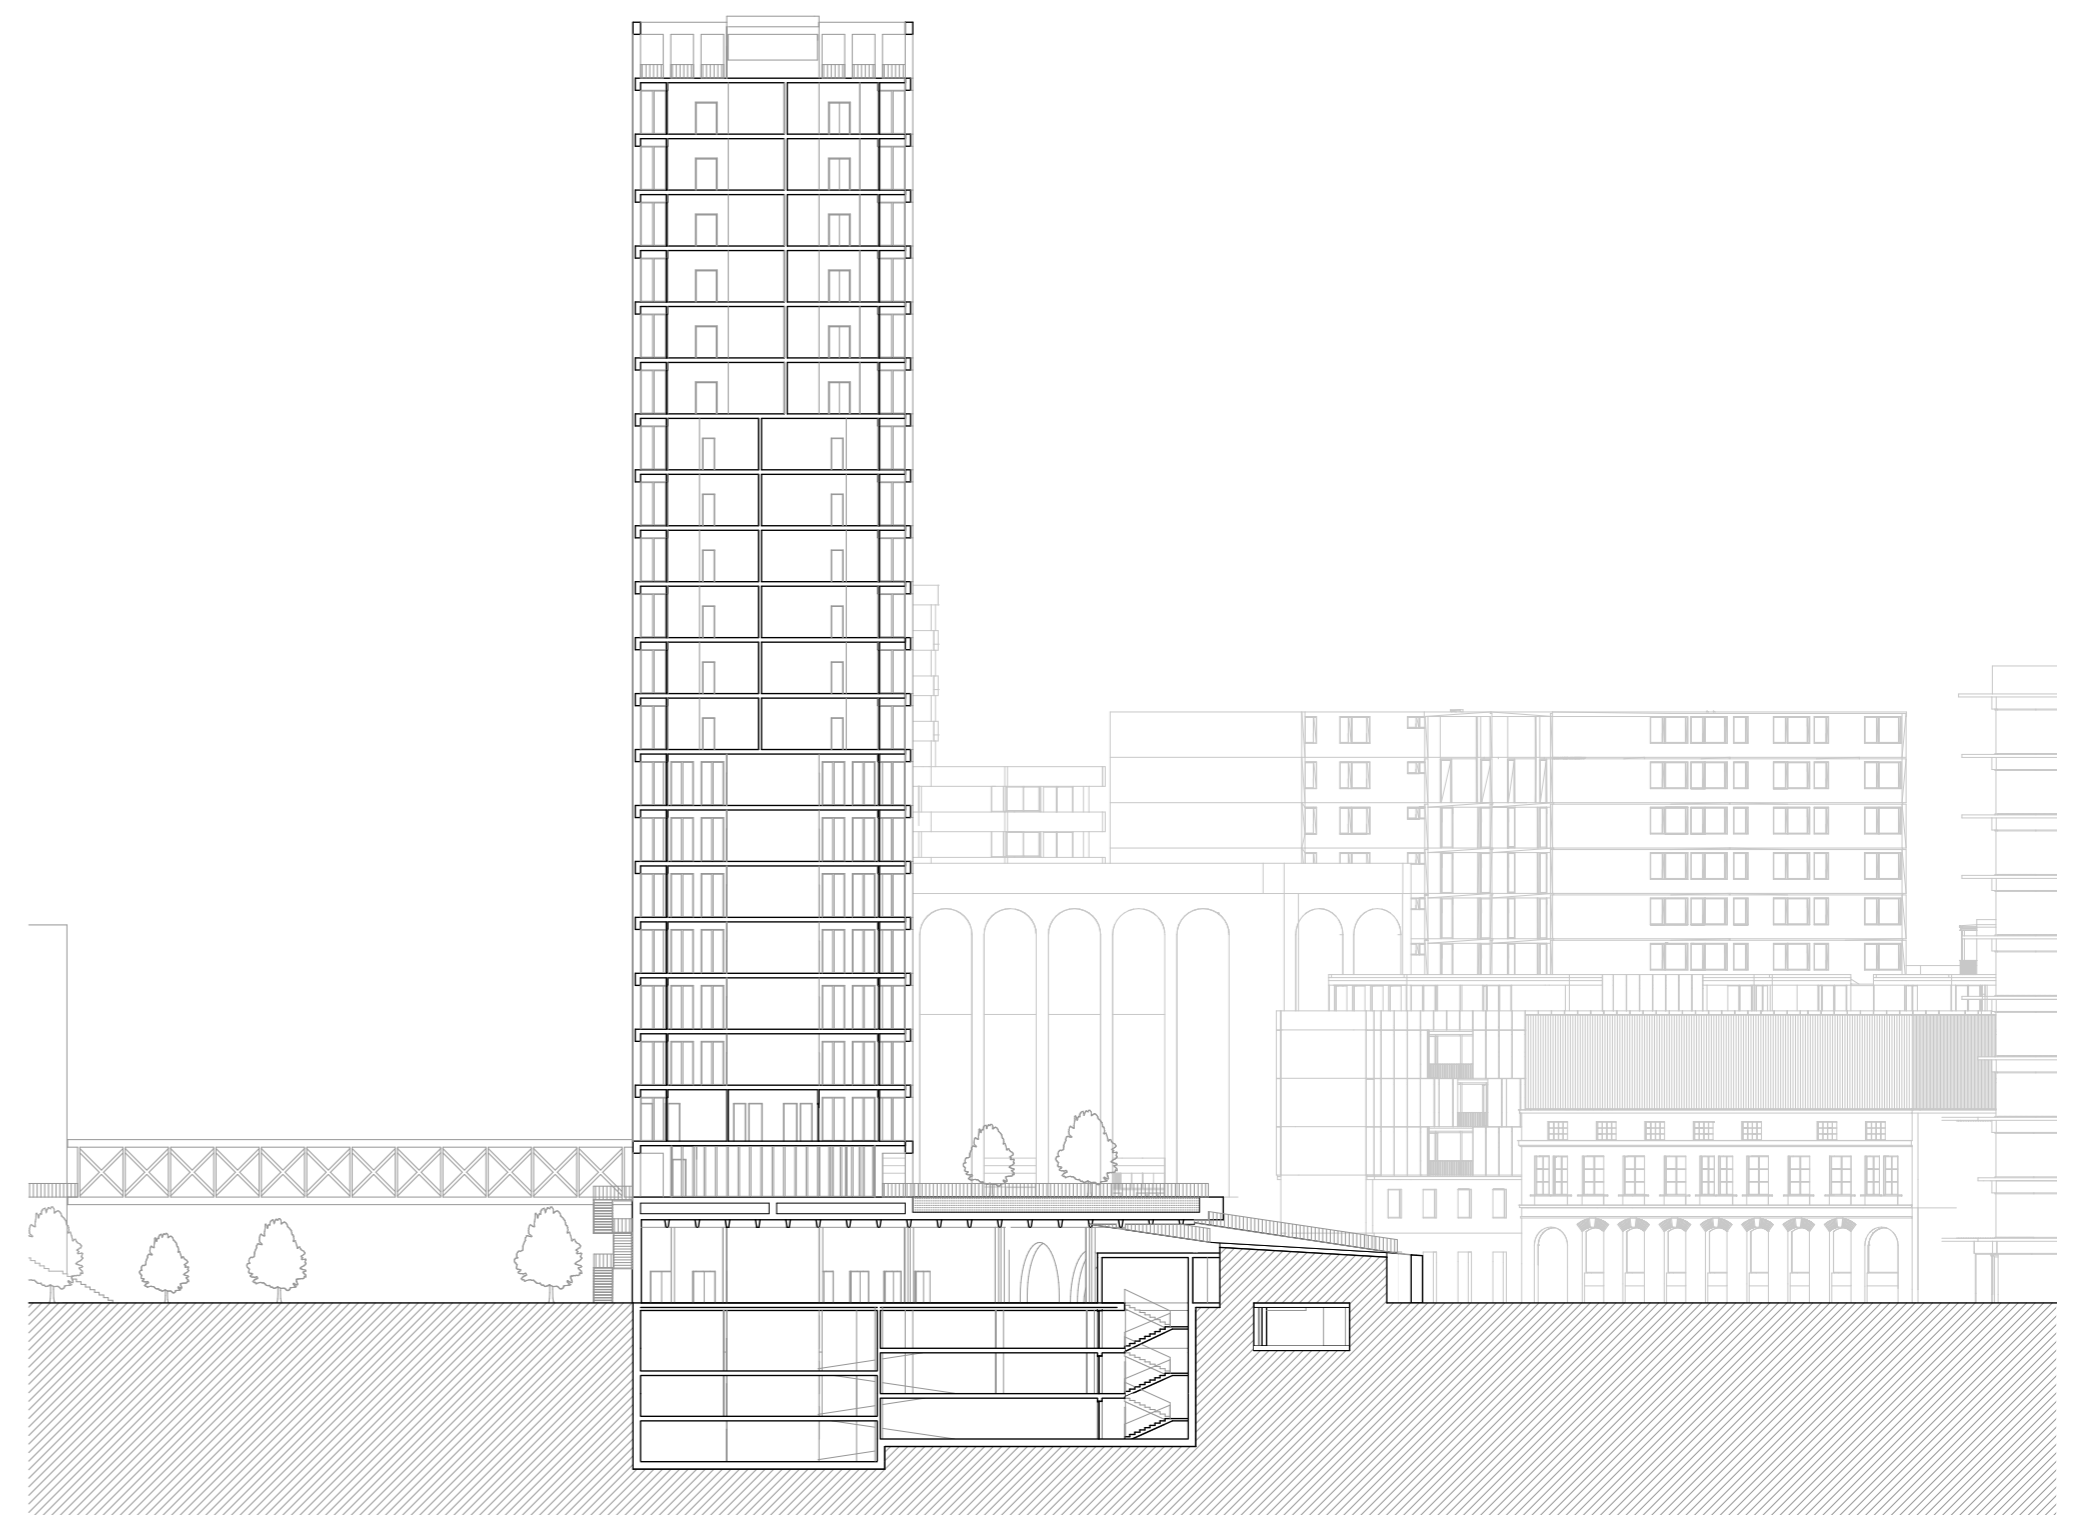



FUNKČNÍ SCHÉMA

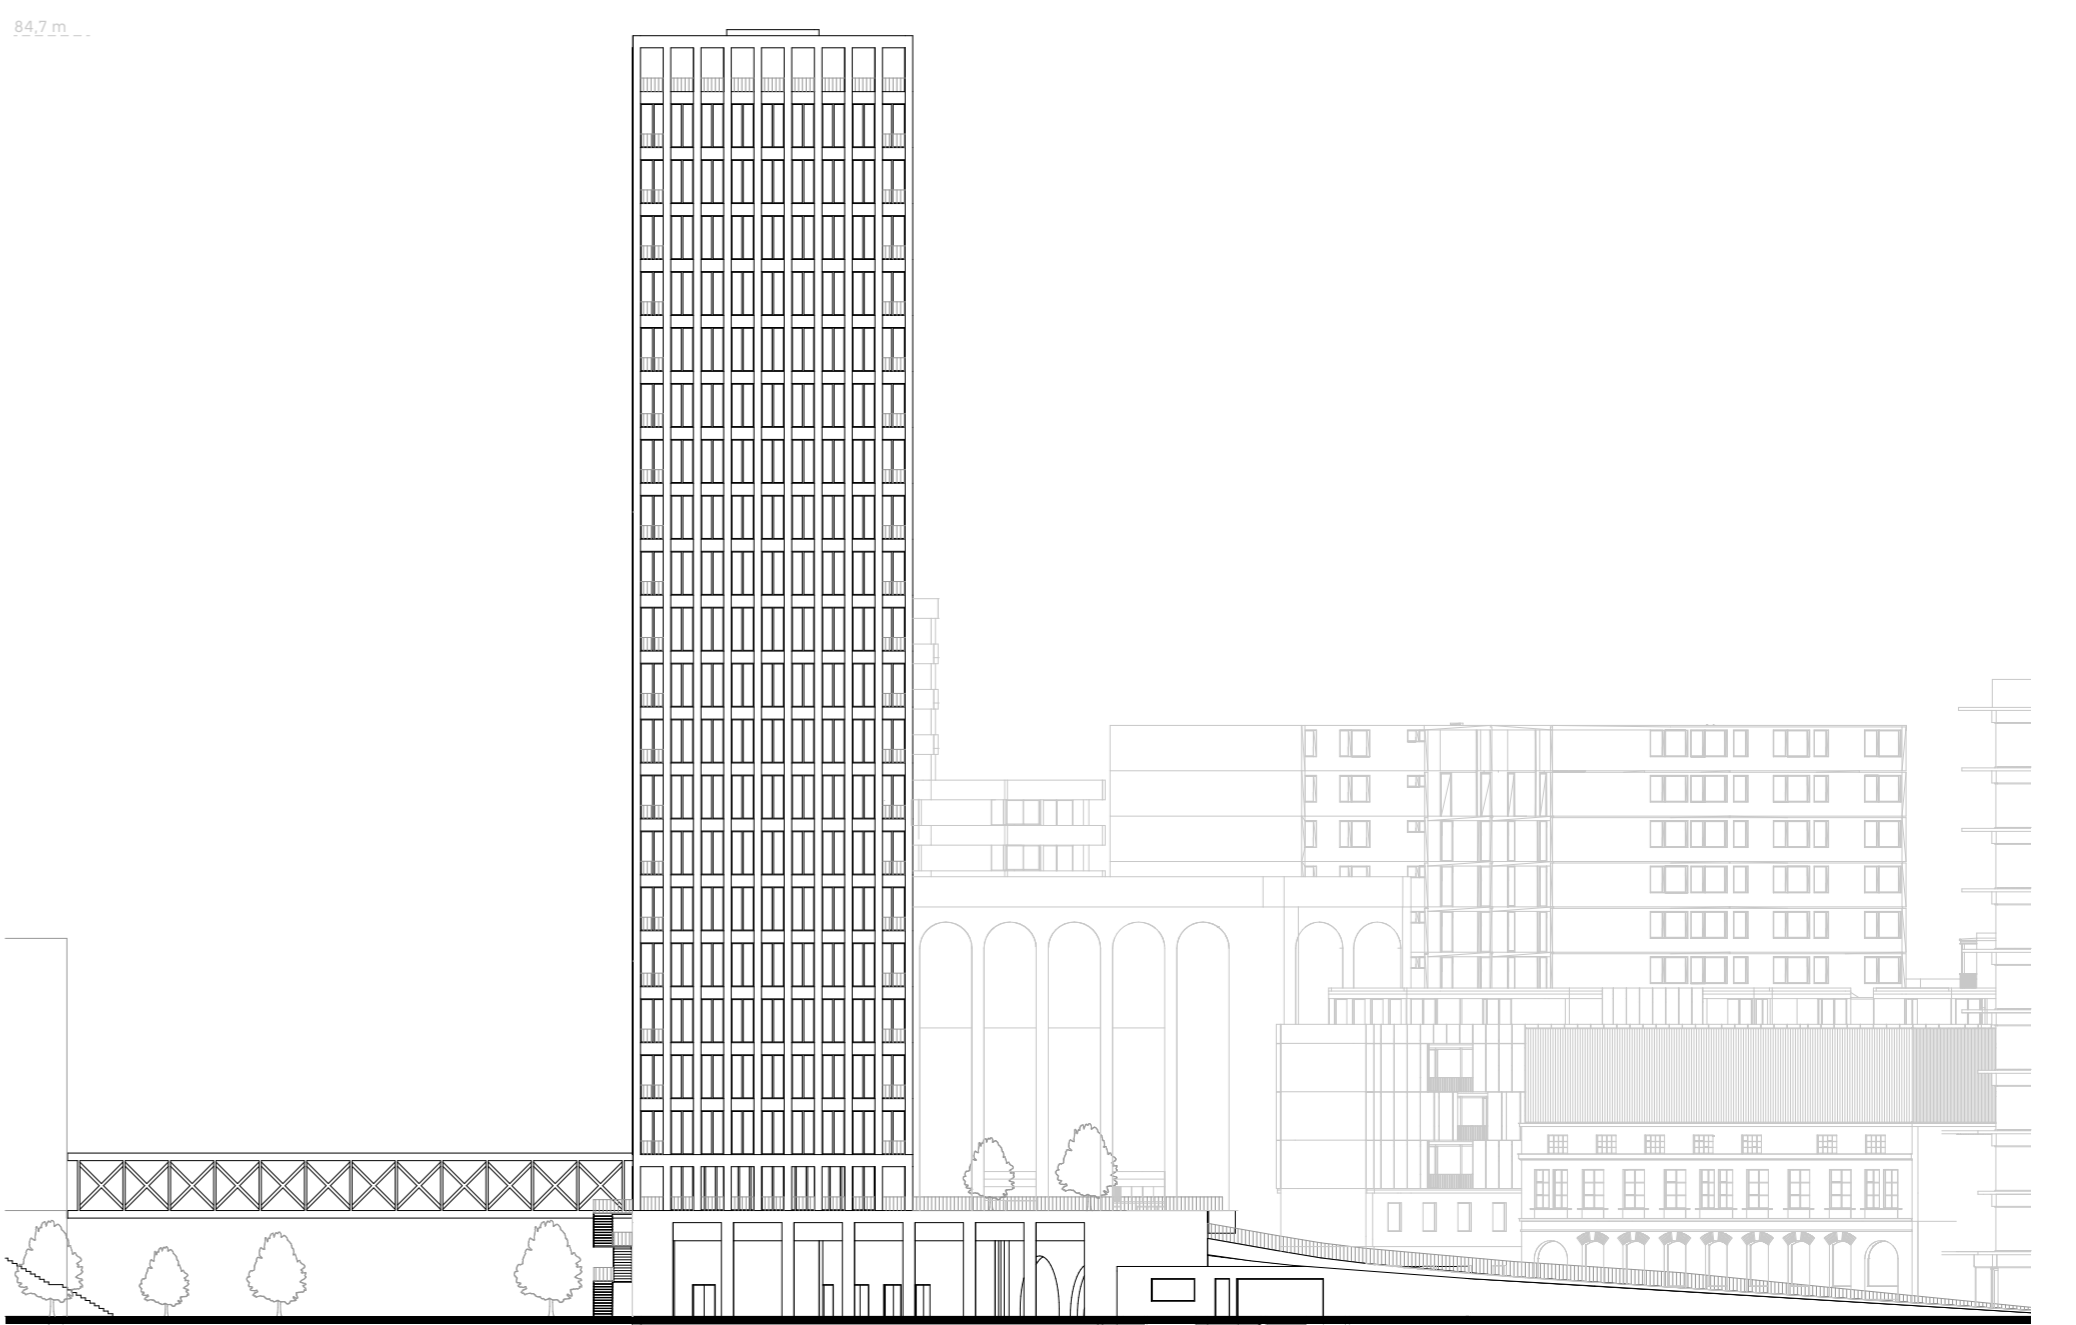


ŘEZ PŘÍČNÝ_1:500

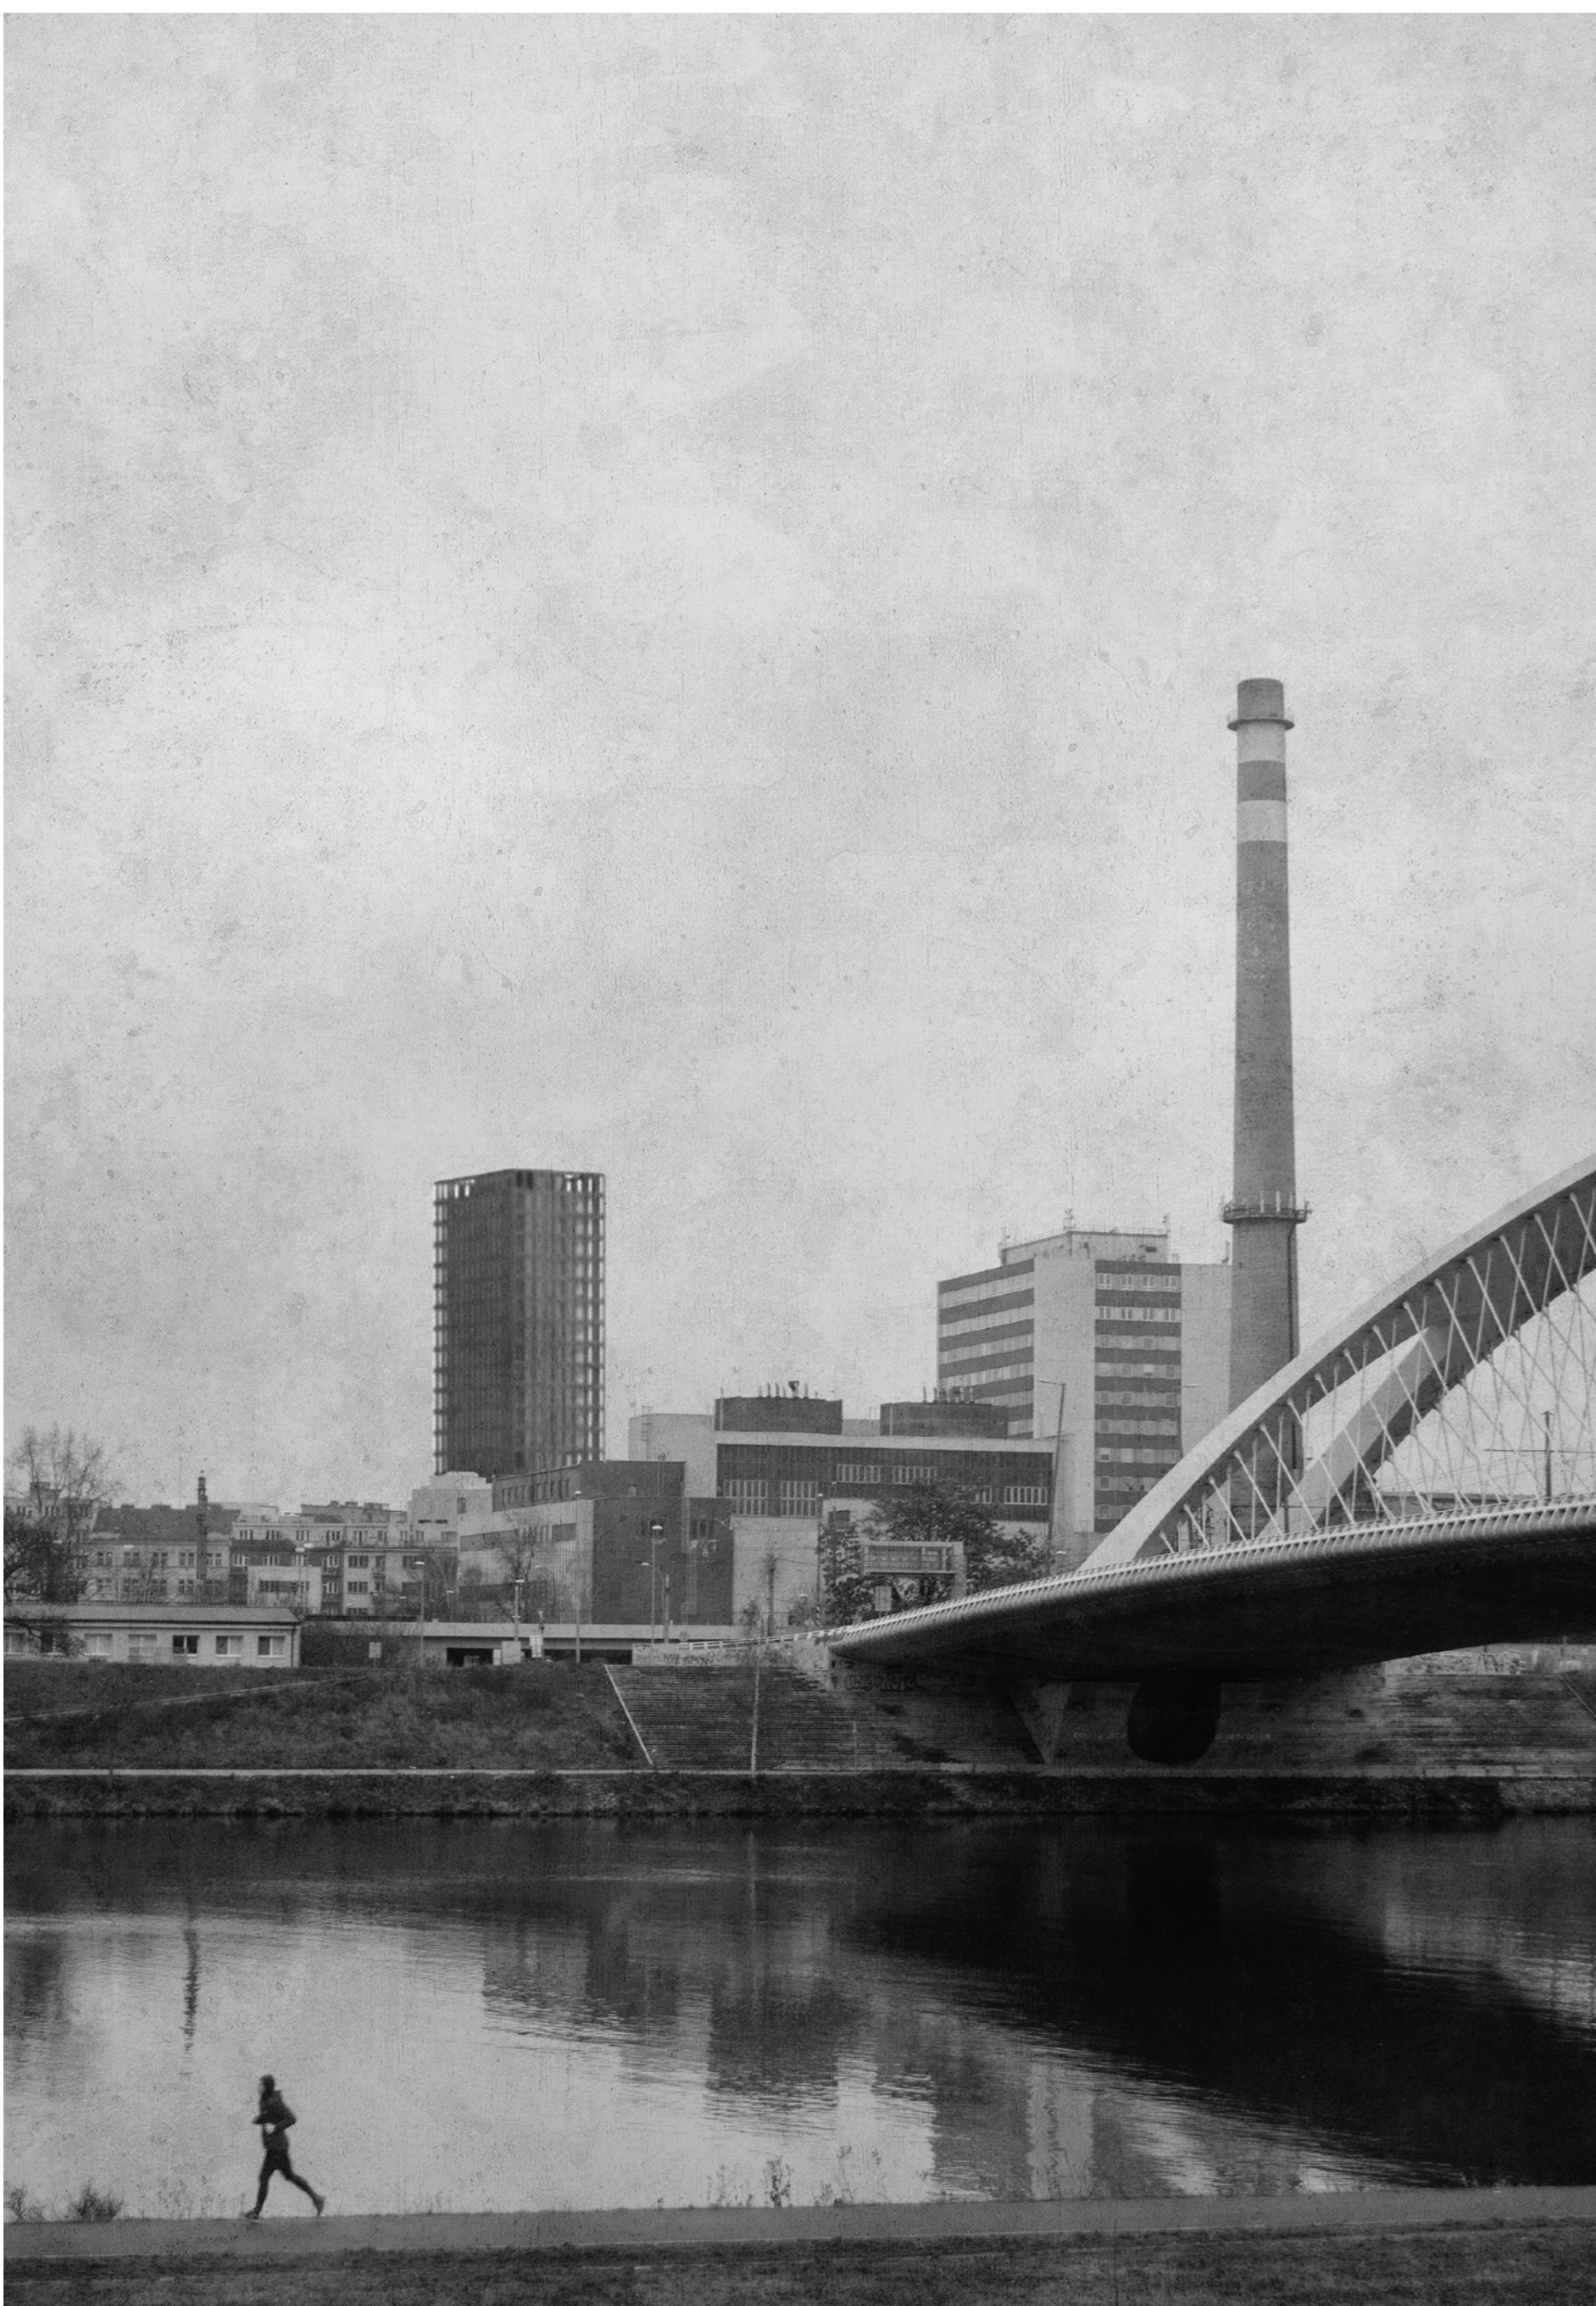


POHLED J_1:500

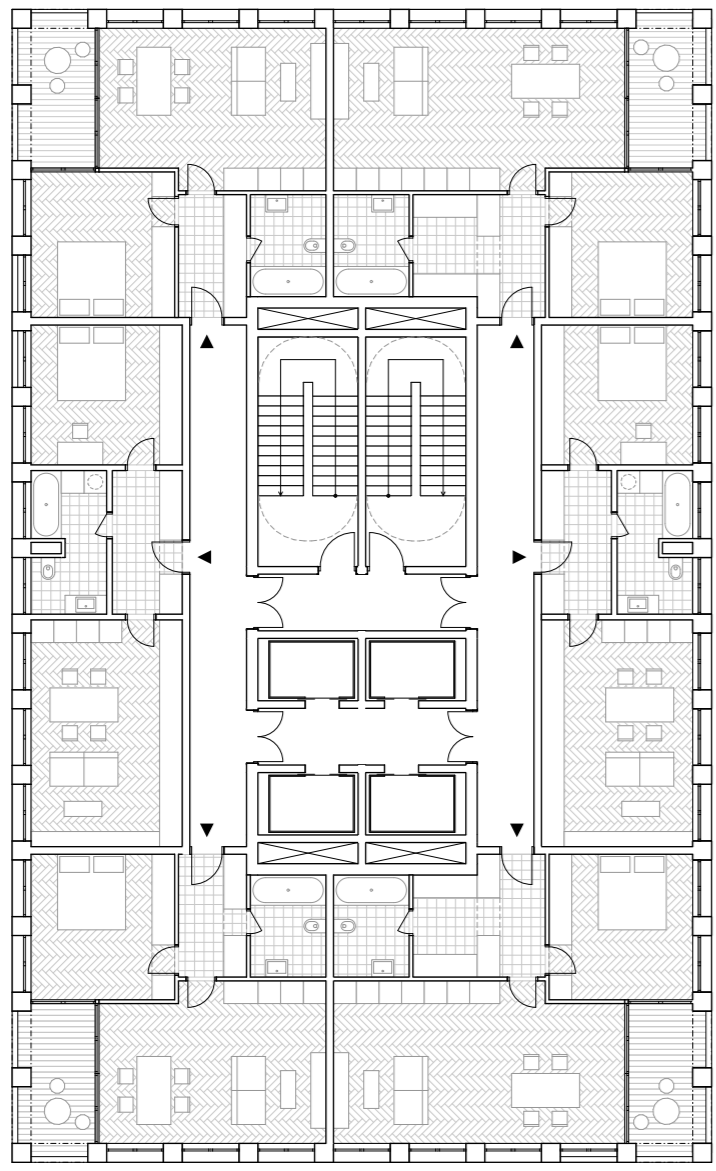


10-15.NP._BYTY 2KK_1:200

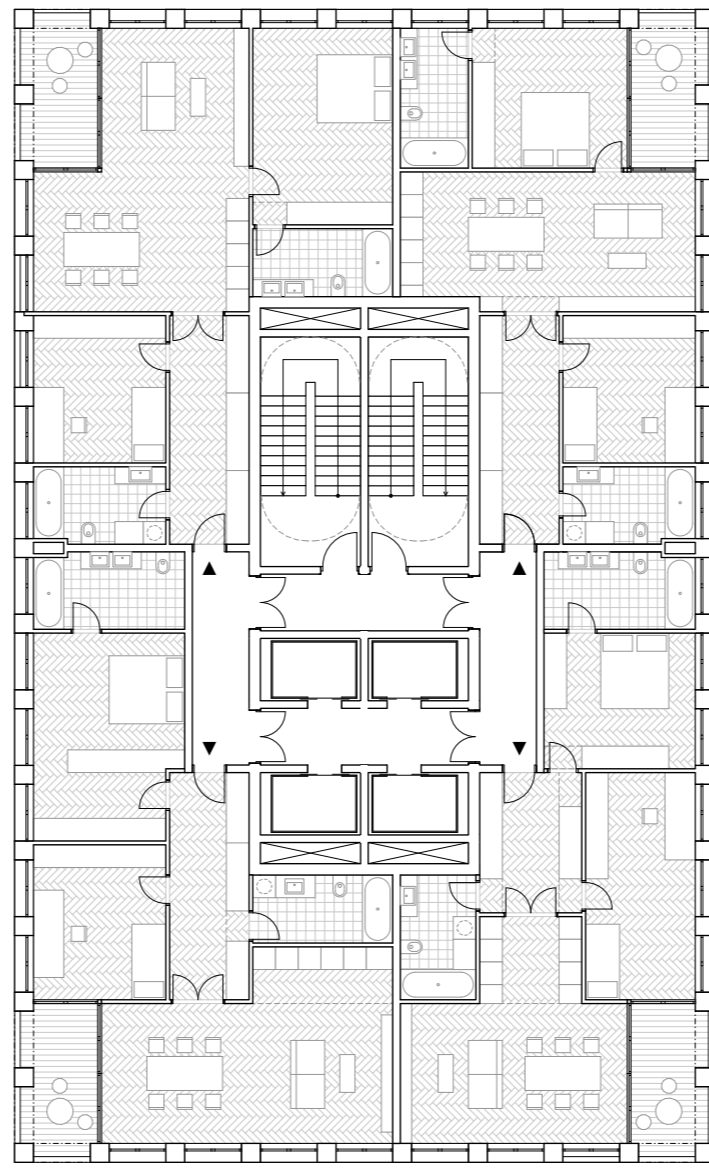


16-21.NP._BYTY 3KK_1:200

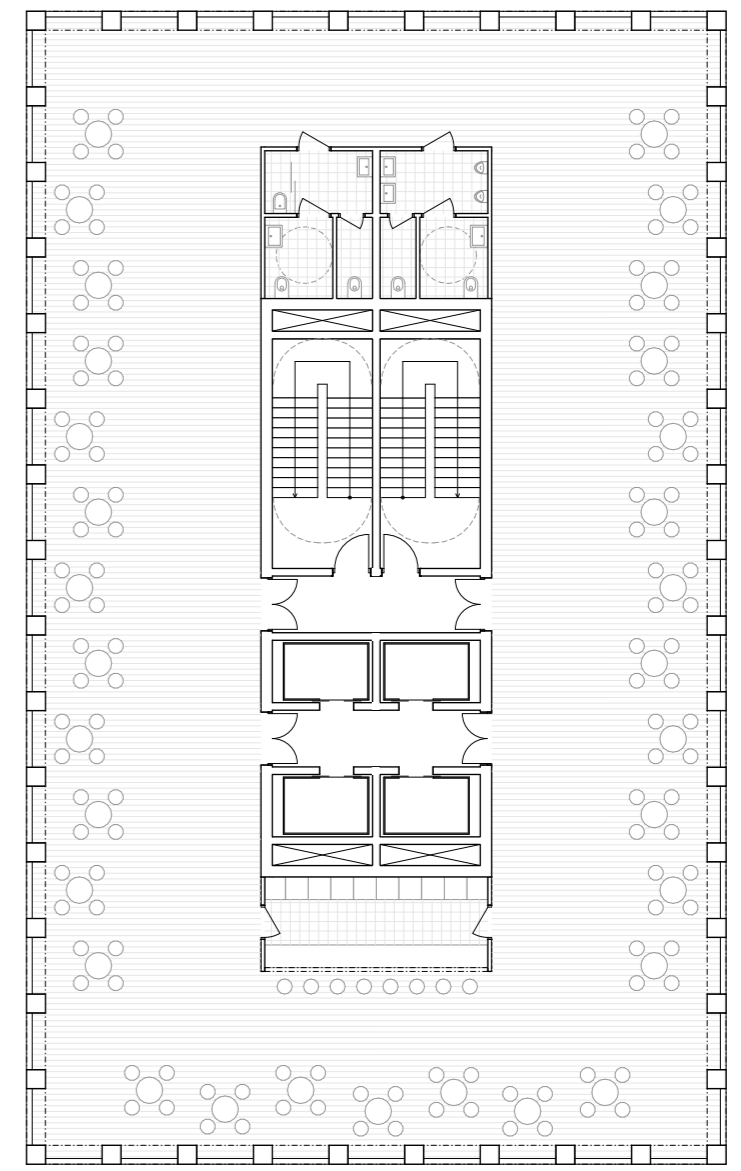


22.NP._VYHLIDKA_1:200

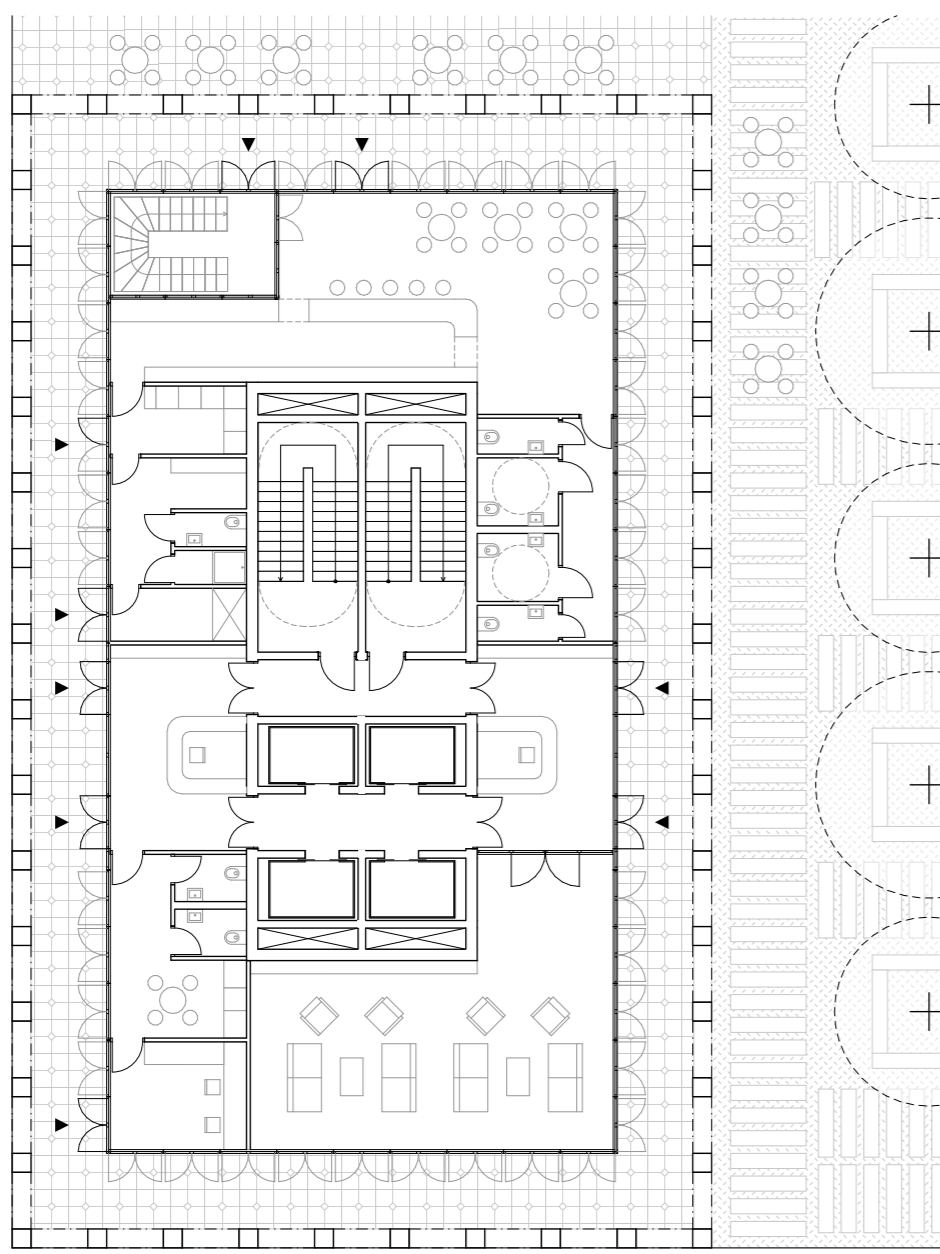


2.NP._VSTUPNÍ PATRO_1:200

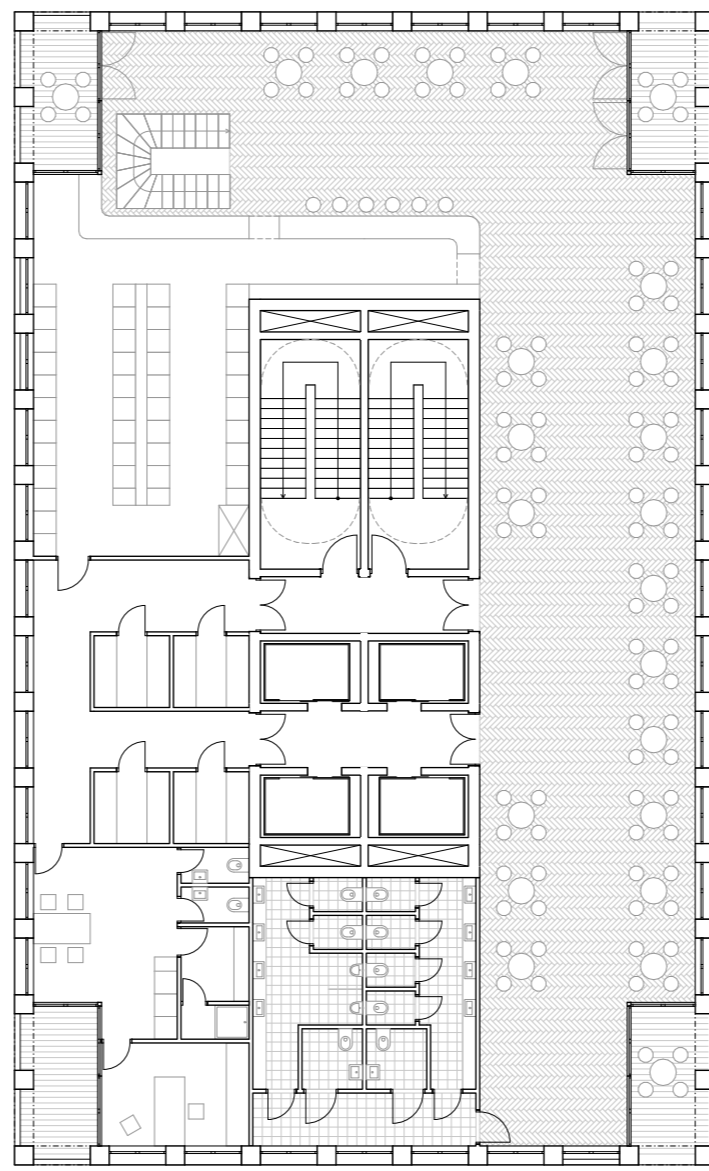

3.NP._RESTAURACE_1:200

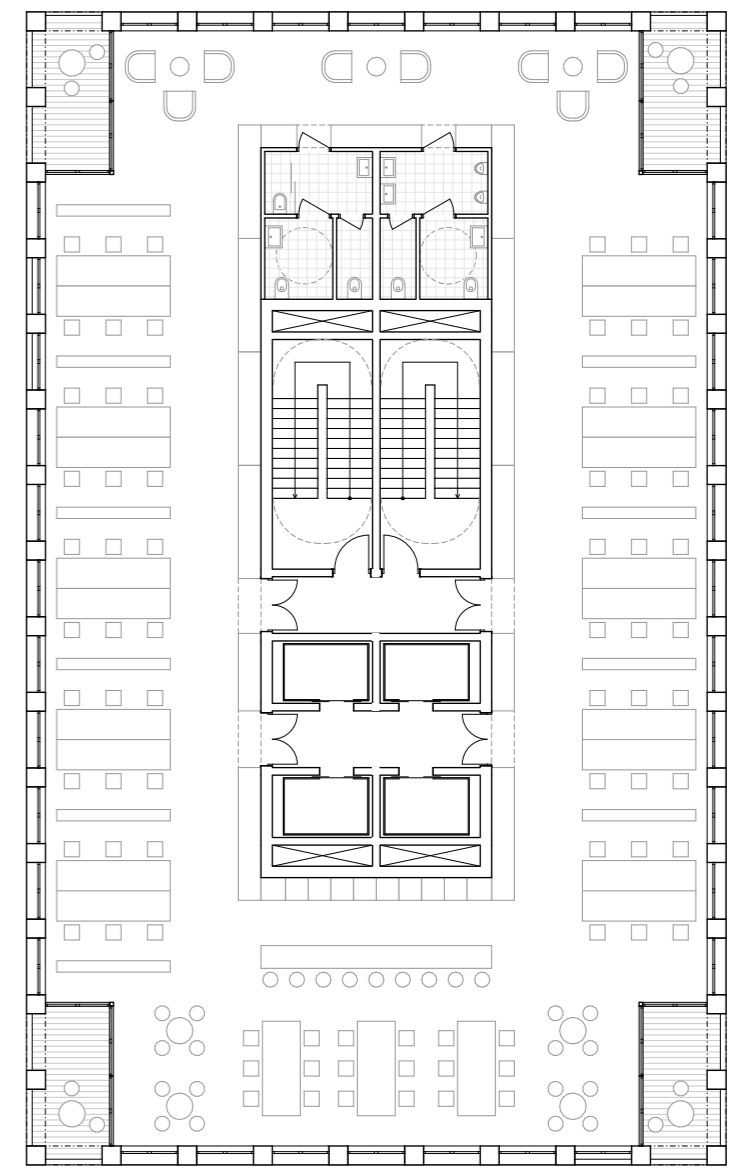

4-9.NP._ADMINISTRATIVA_1:200

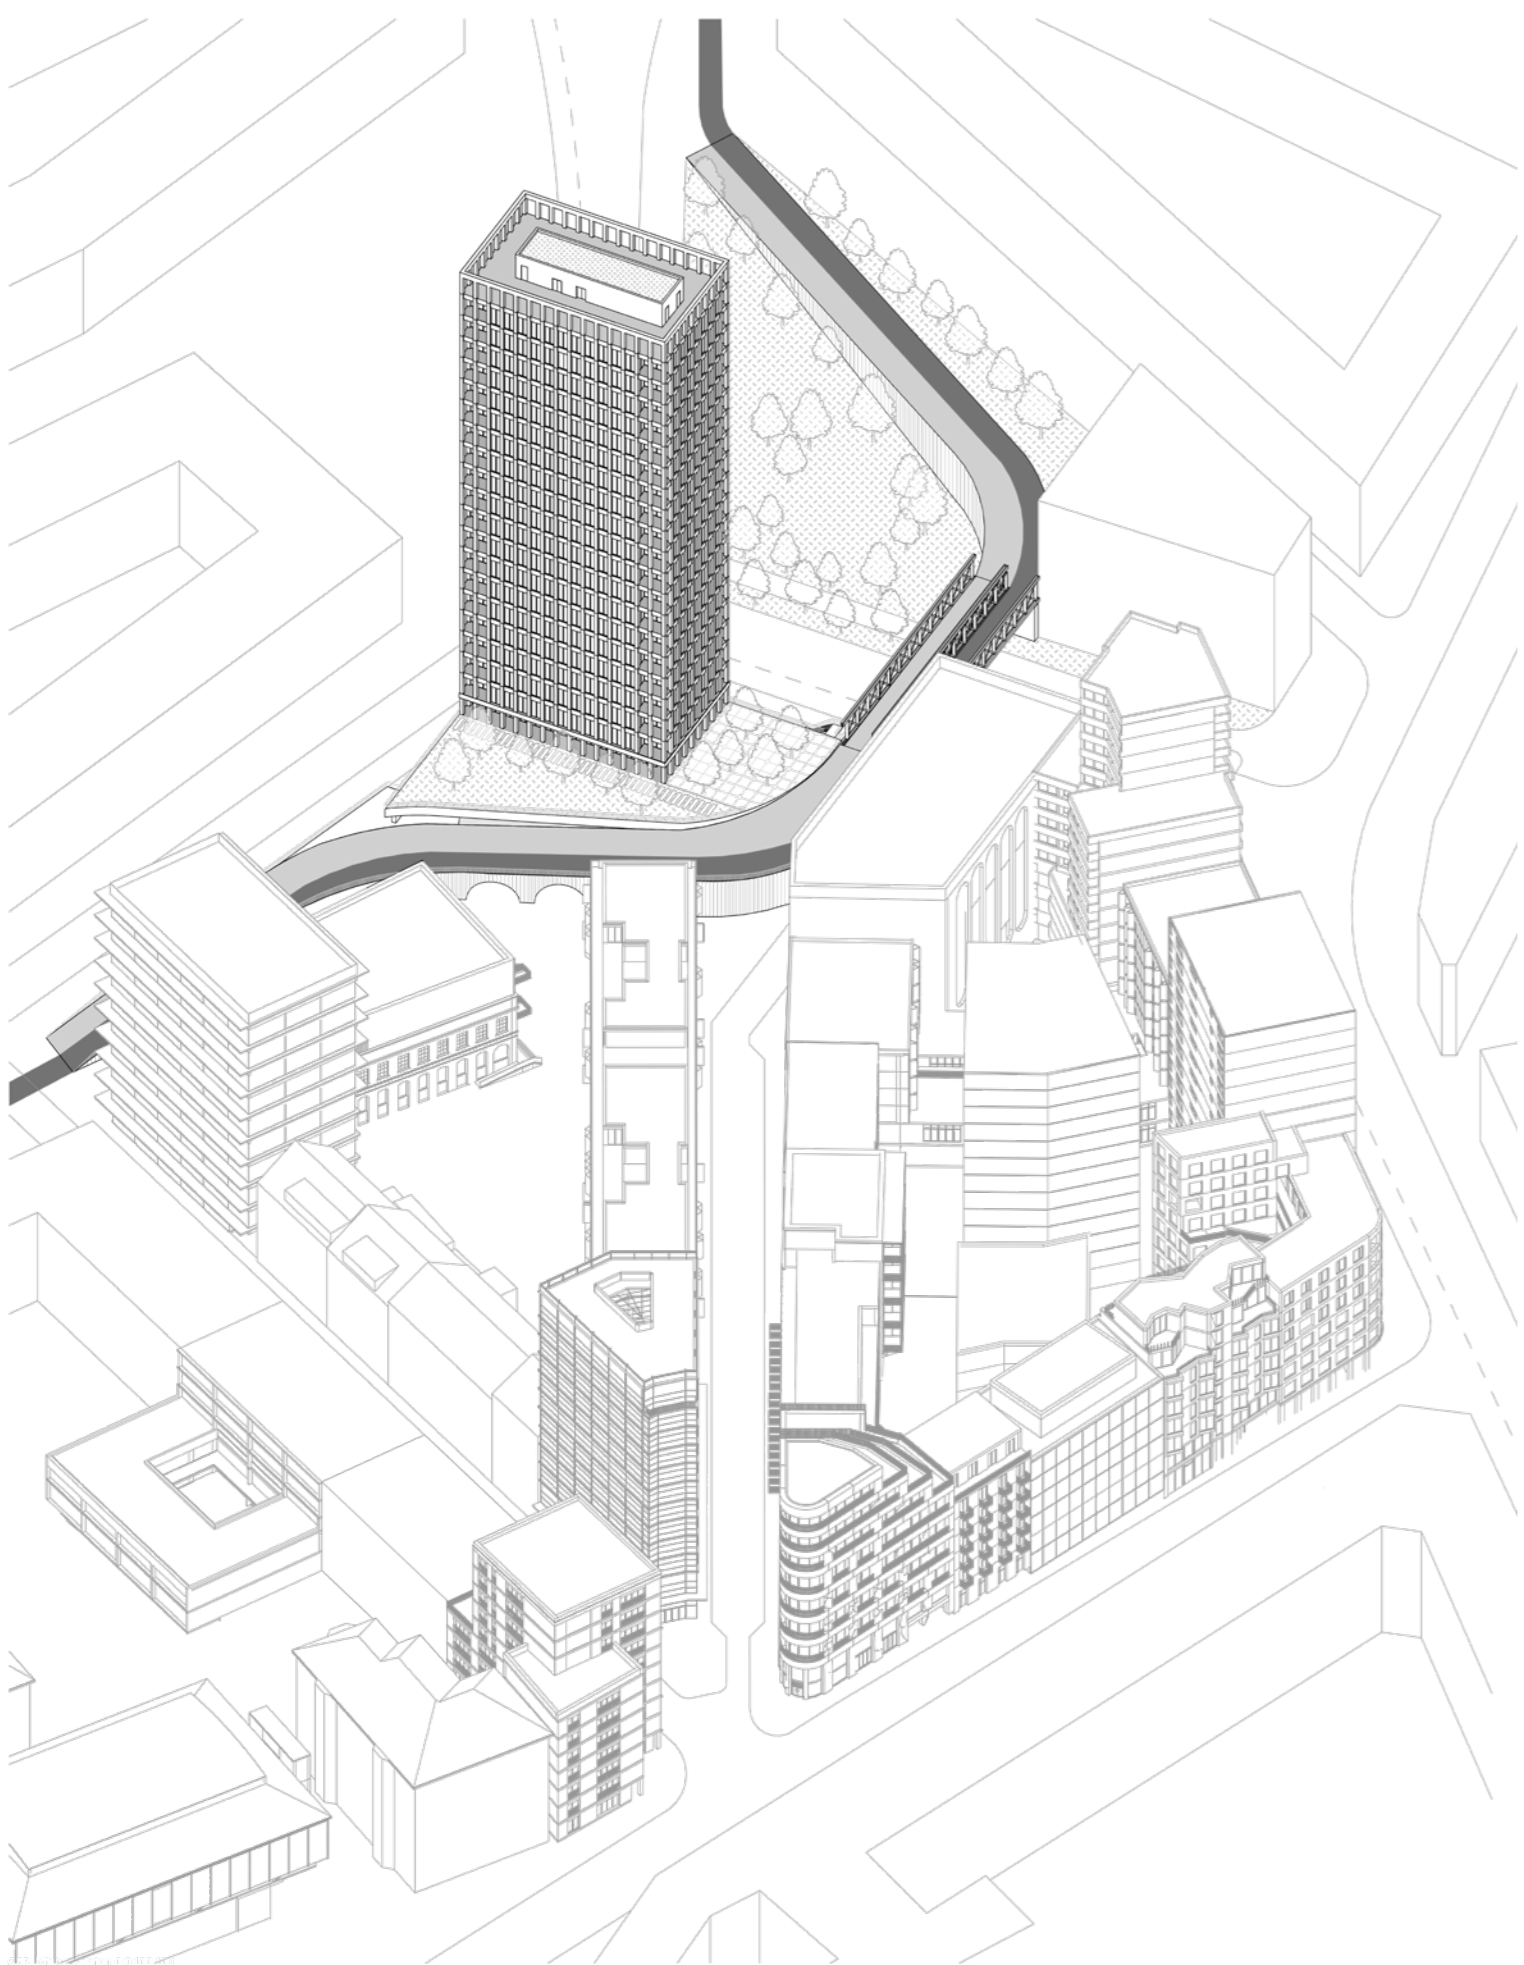

AXONOMETRIE



1.NP._TRŽNICE_1:500