




pohled sever


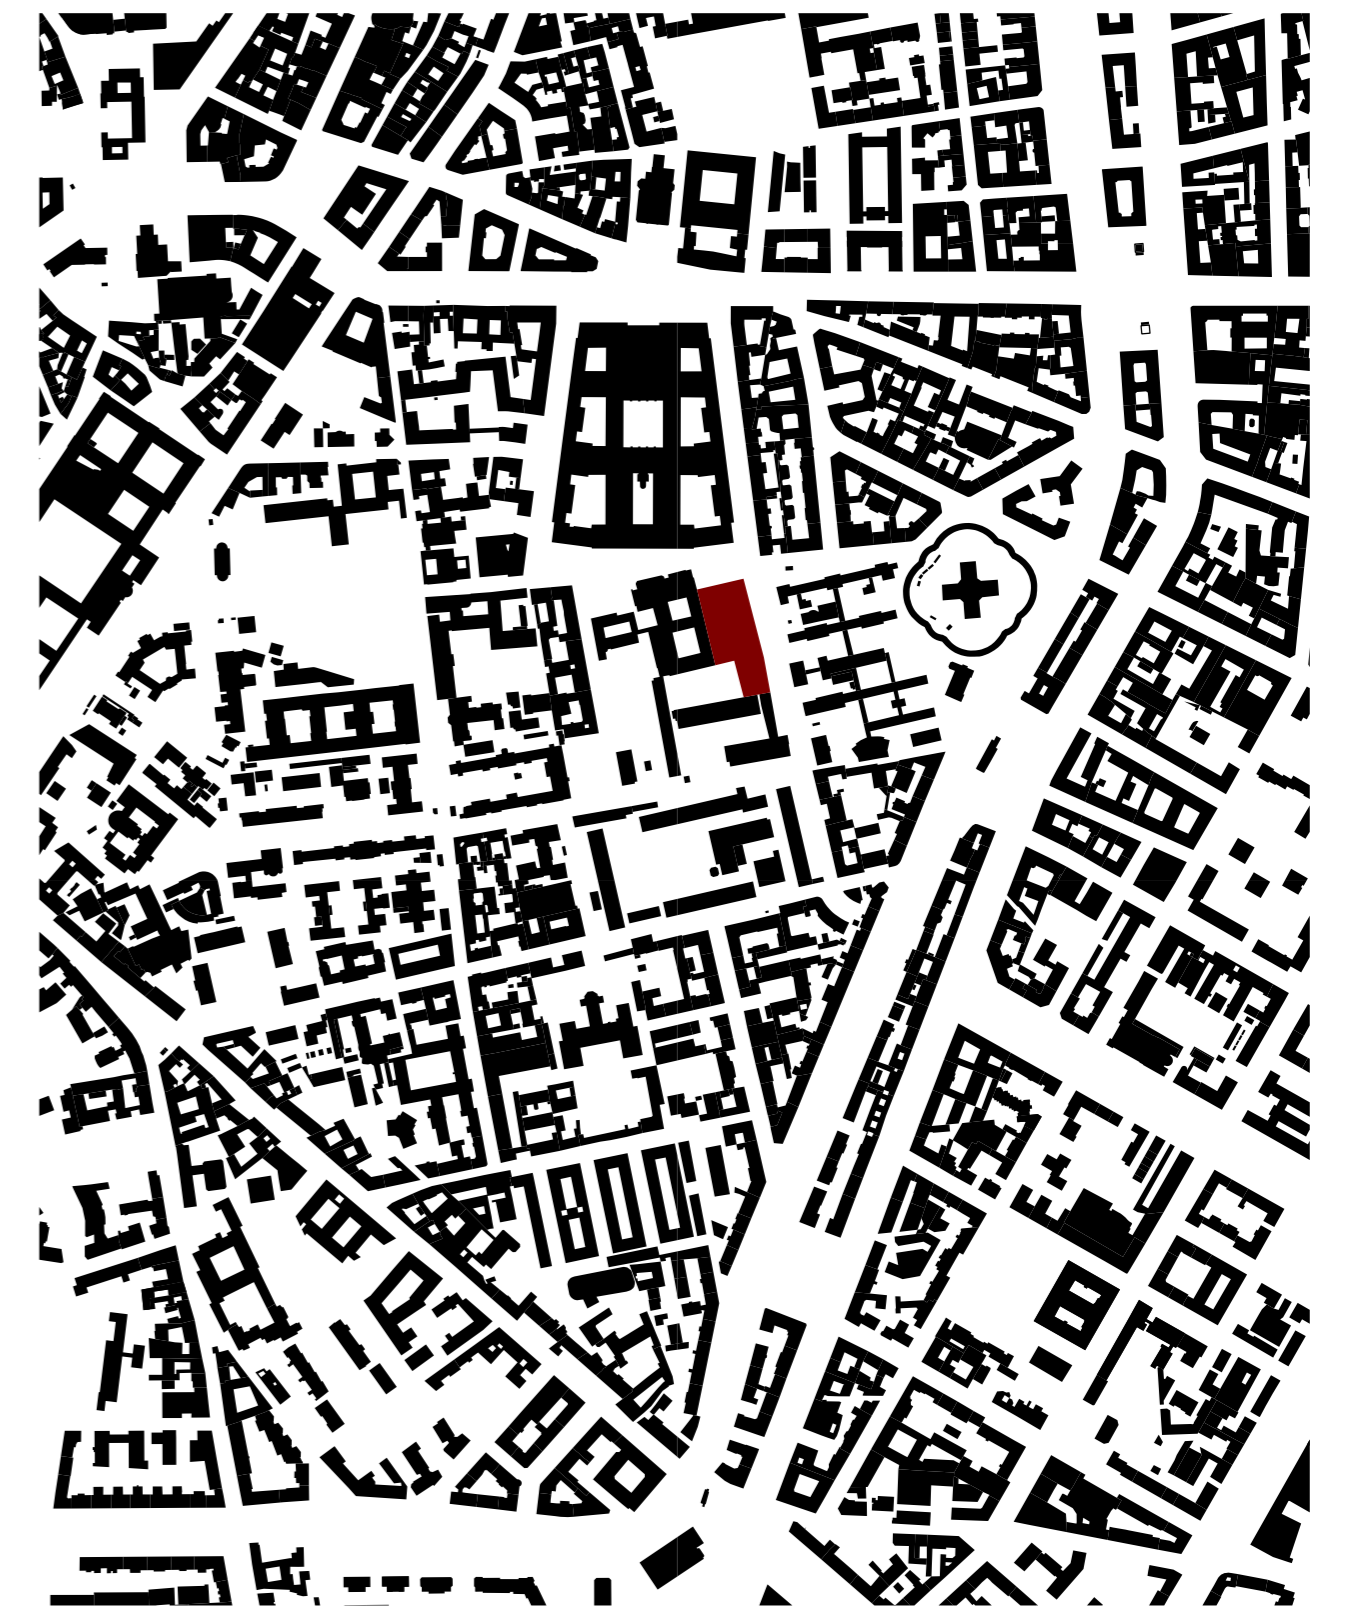


Anotace:


Diplomová práce se zabývá návrhem univerzitní knihovny v Miláně. Předmětem návrhu je nedokončený blok v blízkosti historického centra. V pásu mezi okruhy městských hradeb. Úkolem je doplnění bloku, návaznost na stávající objekty milánské univerzity UNIMI, San Rafael a Societa Umanitaria Milano.

Formulace cíle projektu


Cílem projektu je vytvořit nové studentské oborové centrum. Informační uzel zacelený do tkáně města a v těžišti sídel fakult UNIMI, ukončením bloku učeben SUM a právnické fakulty. Knihovna přebere část odborné literatury z milánských fondů, velkou část fondů oslovených fakult UNIMI a fondy humanitární společnosti Societa Umanitaria Milano, na jejíž objekty navazuje. Přebírá rovněž jejich archivy a tak se stává středobodem studentů závislých na přístupu k archiváliím a badatelské činnosti v odborných studovněch (badatelkách). V rámci programu je návrh pronajimatelných kanceláří pro pracující studenty a čerstvé absolventy a studovny volné, hromadné a individuální přístupné celé uživatelské obci. Cílí na studenty, kteří nemají možnost práce z domova nebo pro ně není tato možnost komfortní. Studenty hledající možnost sdíleného prostoru pro práci. Současně generace digitálních nomádů. Projekt má za cíl vytvořit jiný formát knihovny jako centra specializované odborné činnosti, umožnit studentům přístup k informacím a hlavně místo pro studium, které sami utváří, mění. Místo dočasné, během studia nebo po něm. Místo sdílené informace, často přechodné. Projekt je oživen přidruženými funkcemi, neodděluje je.

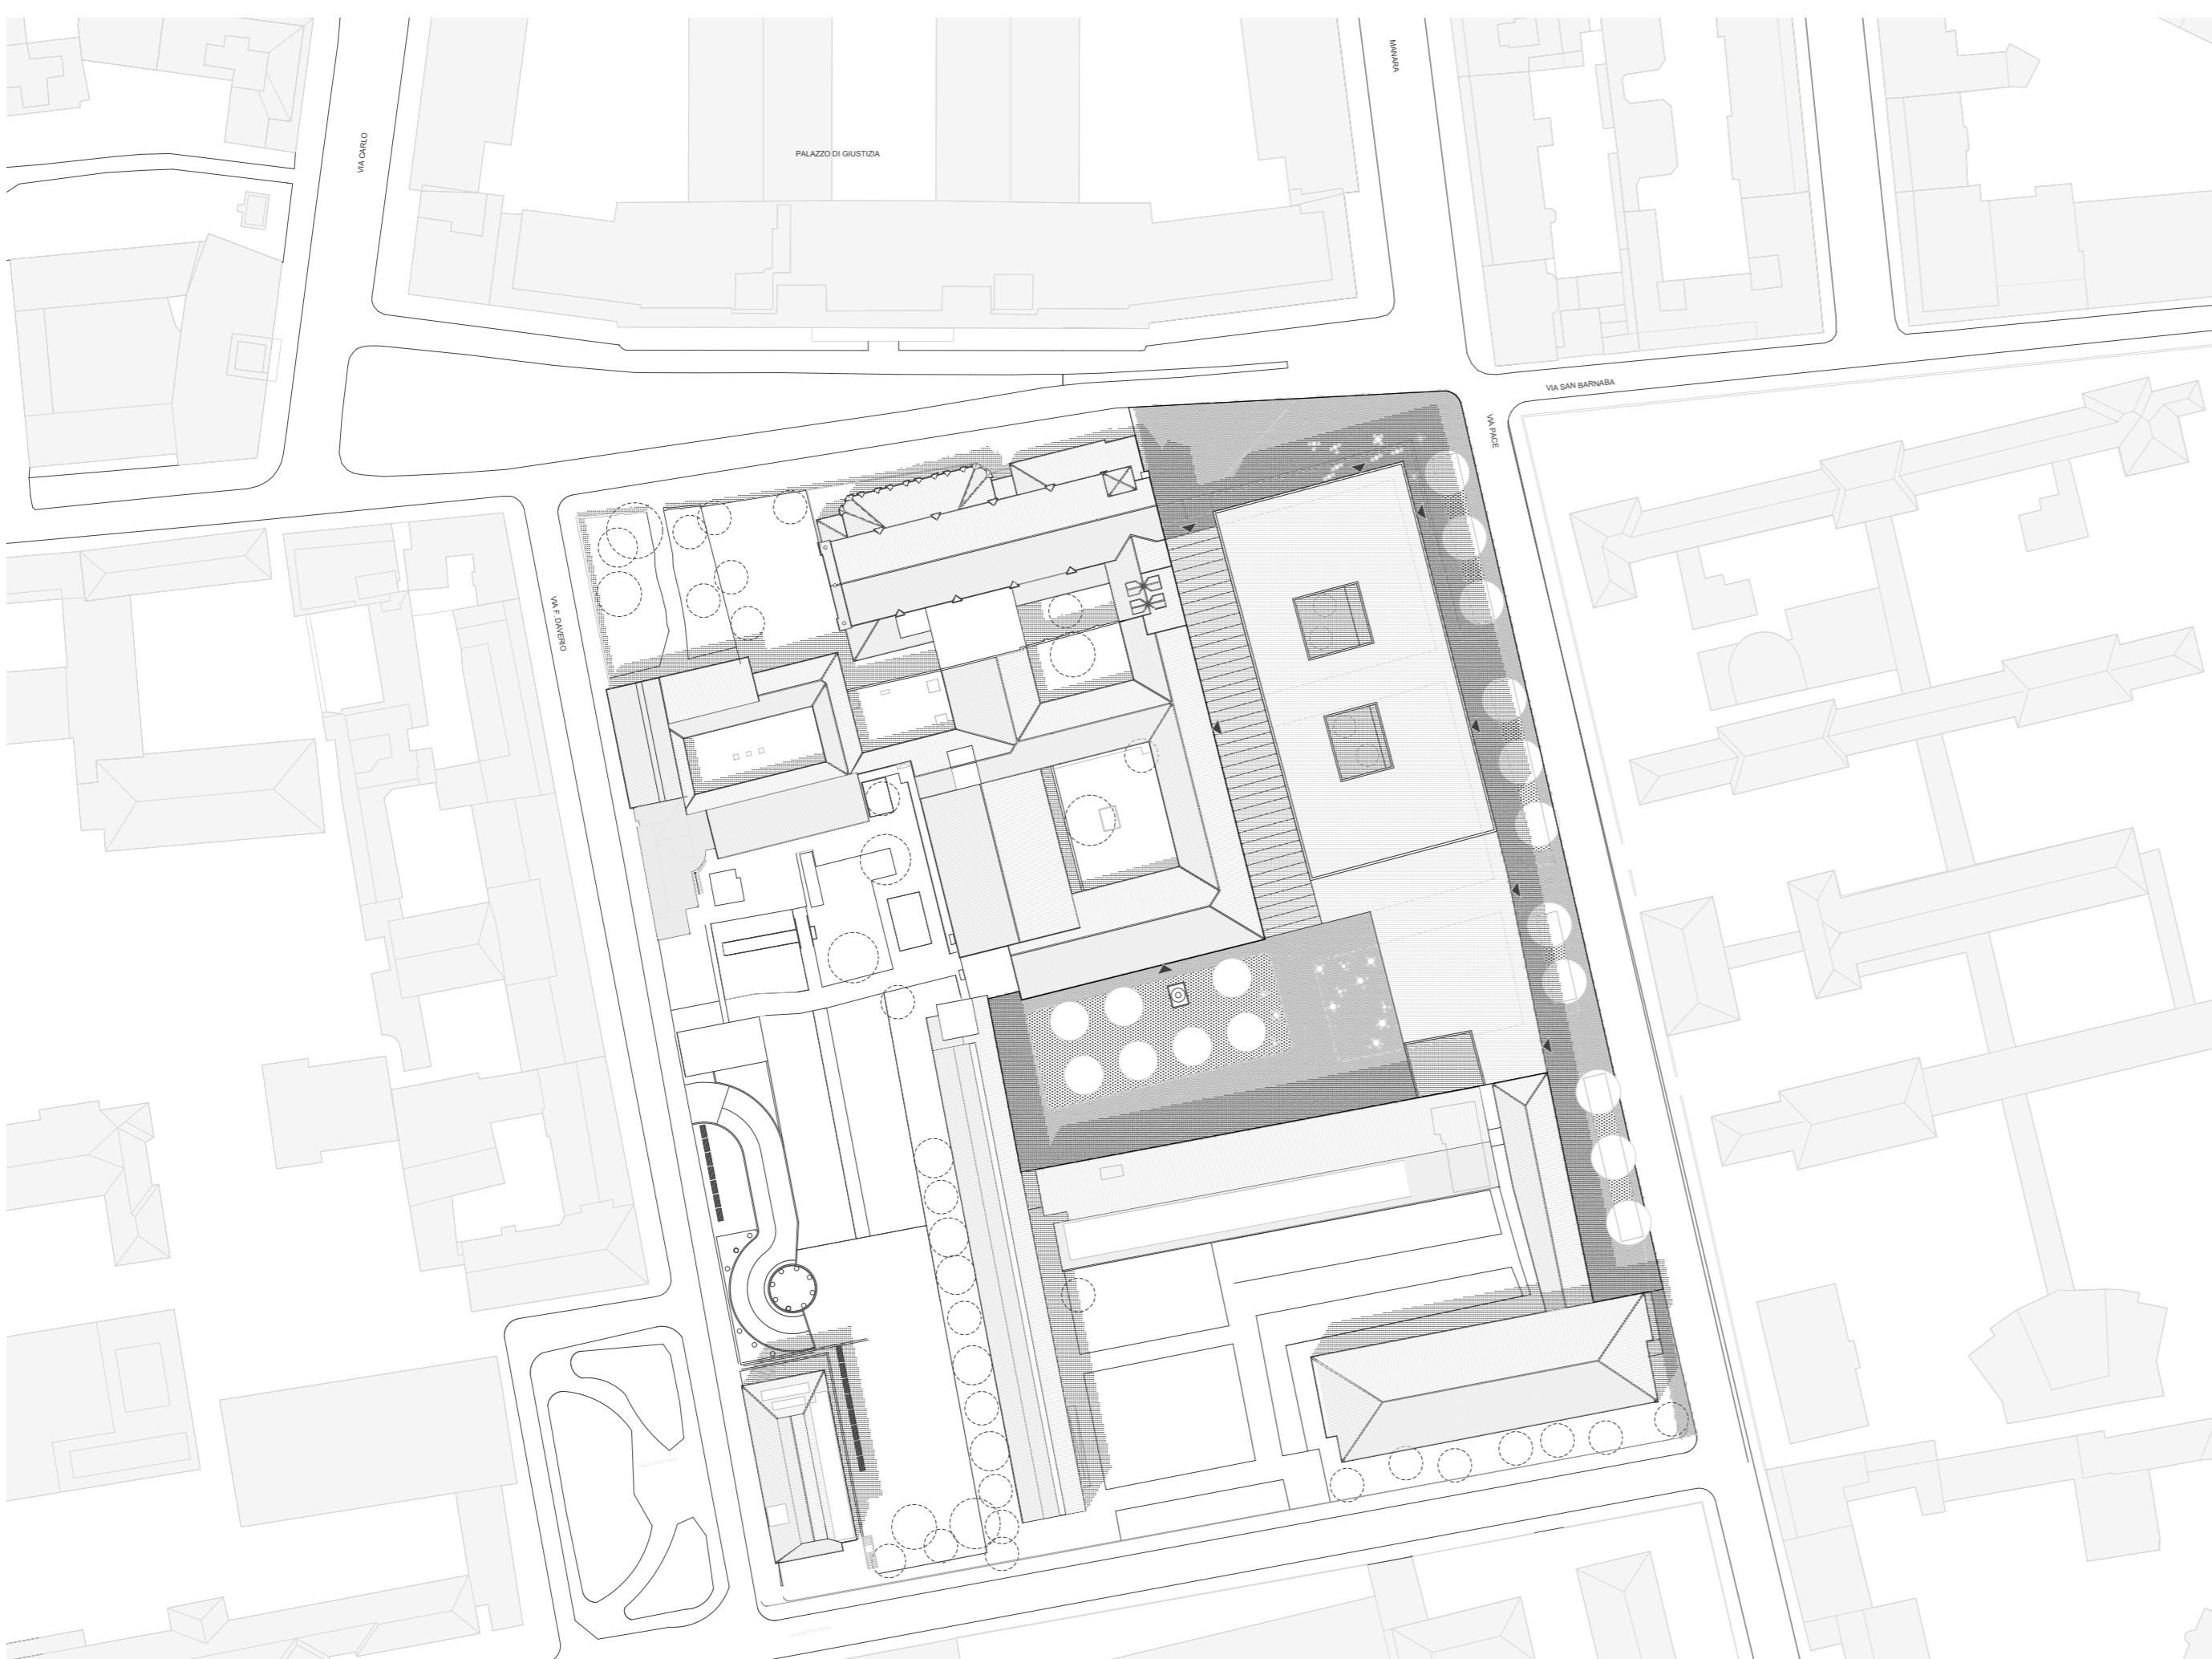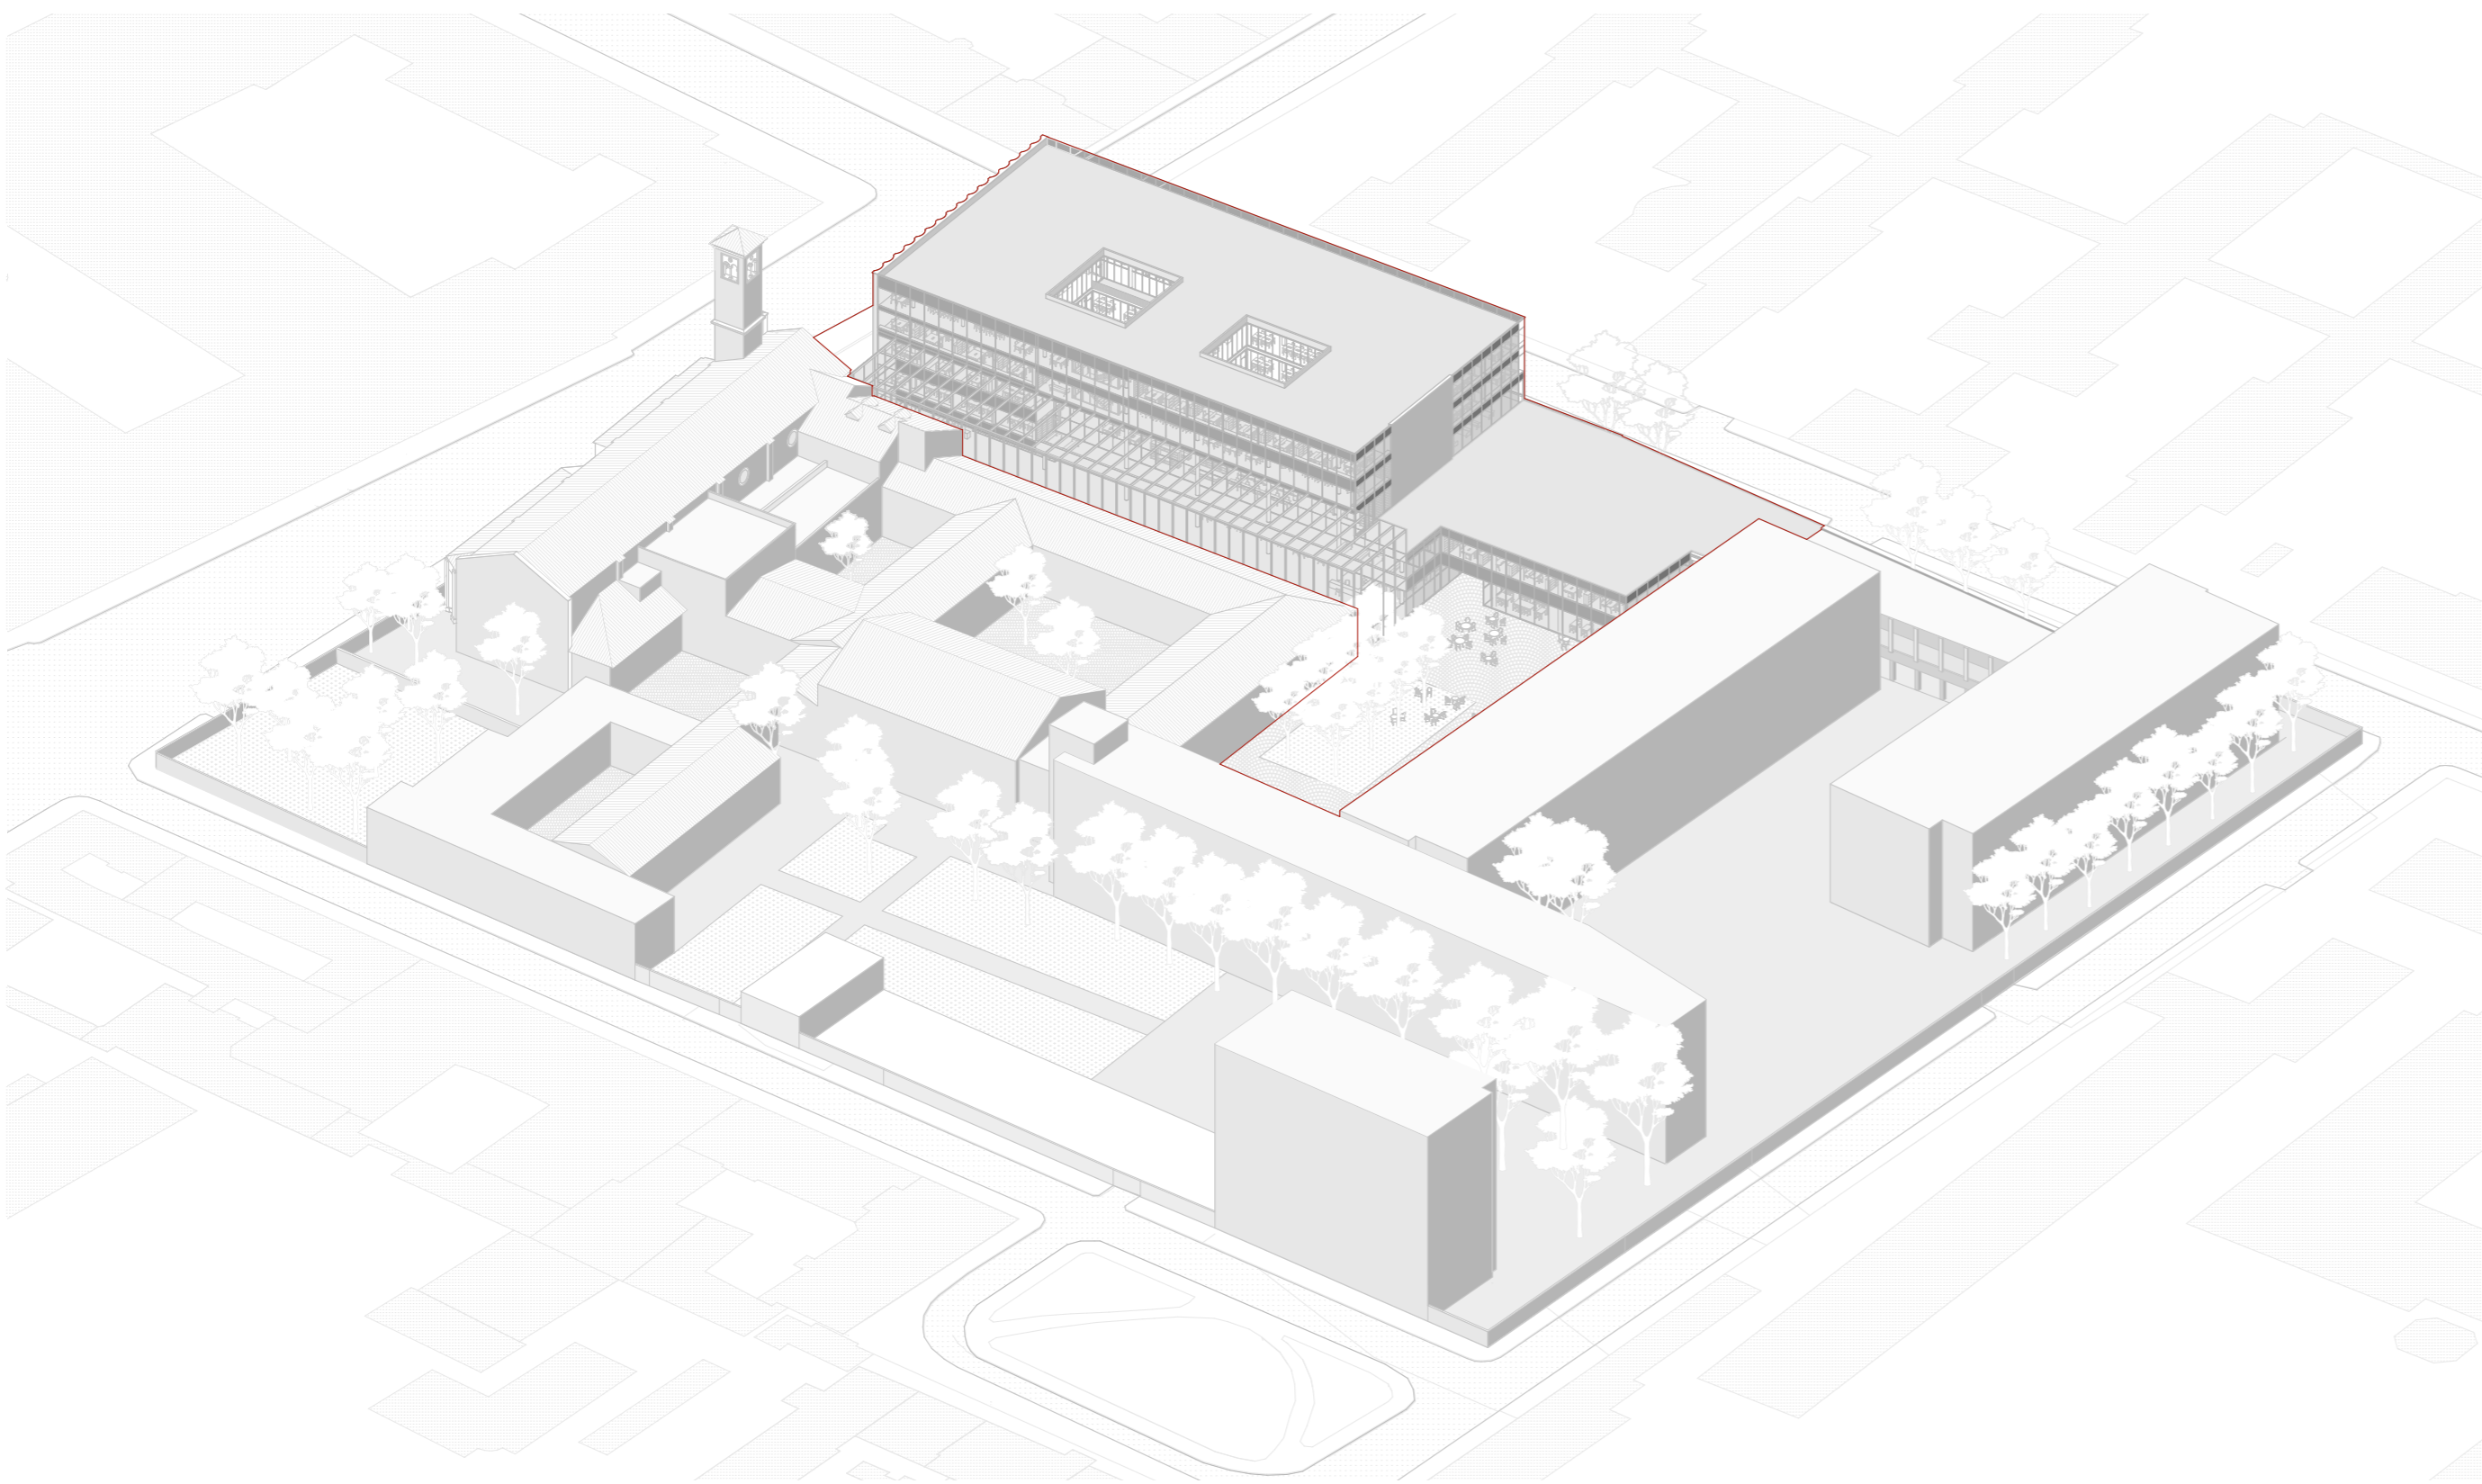



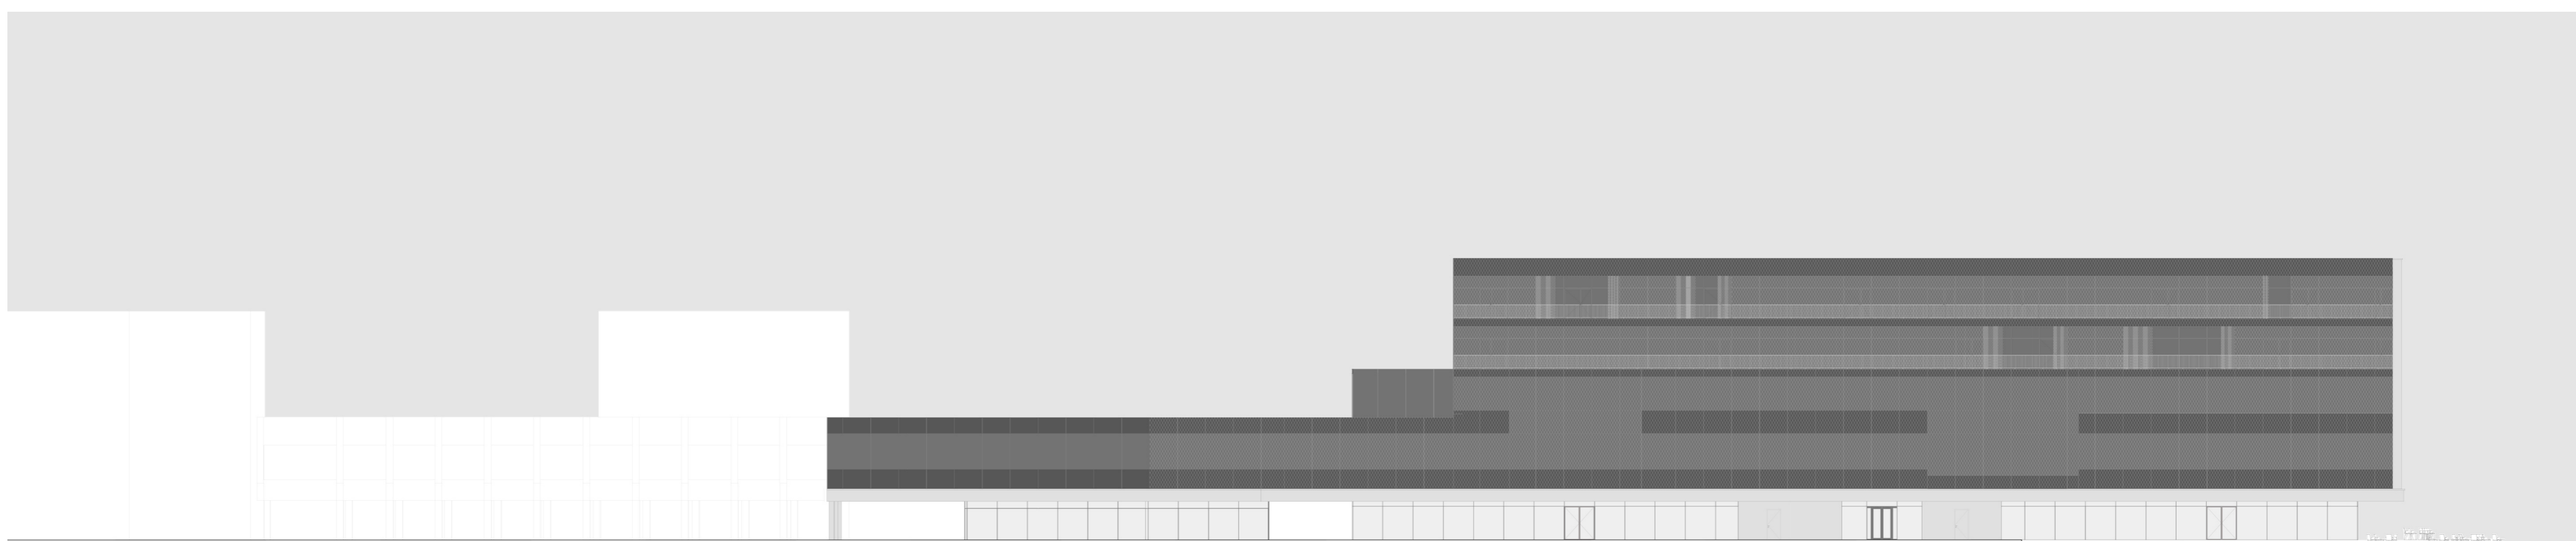


východní pohled

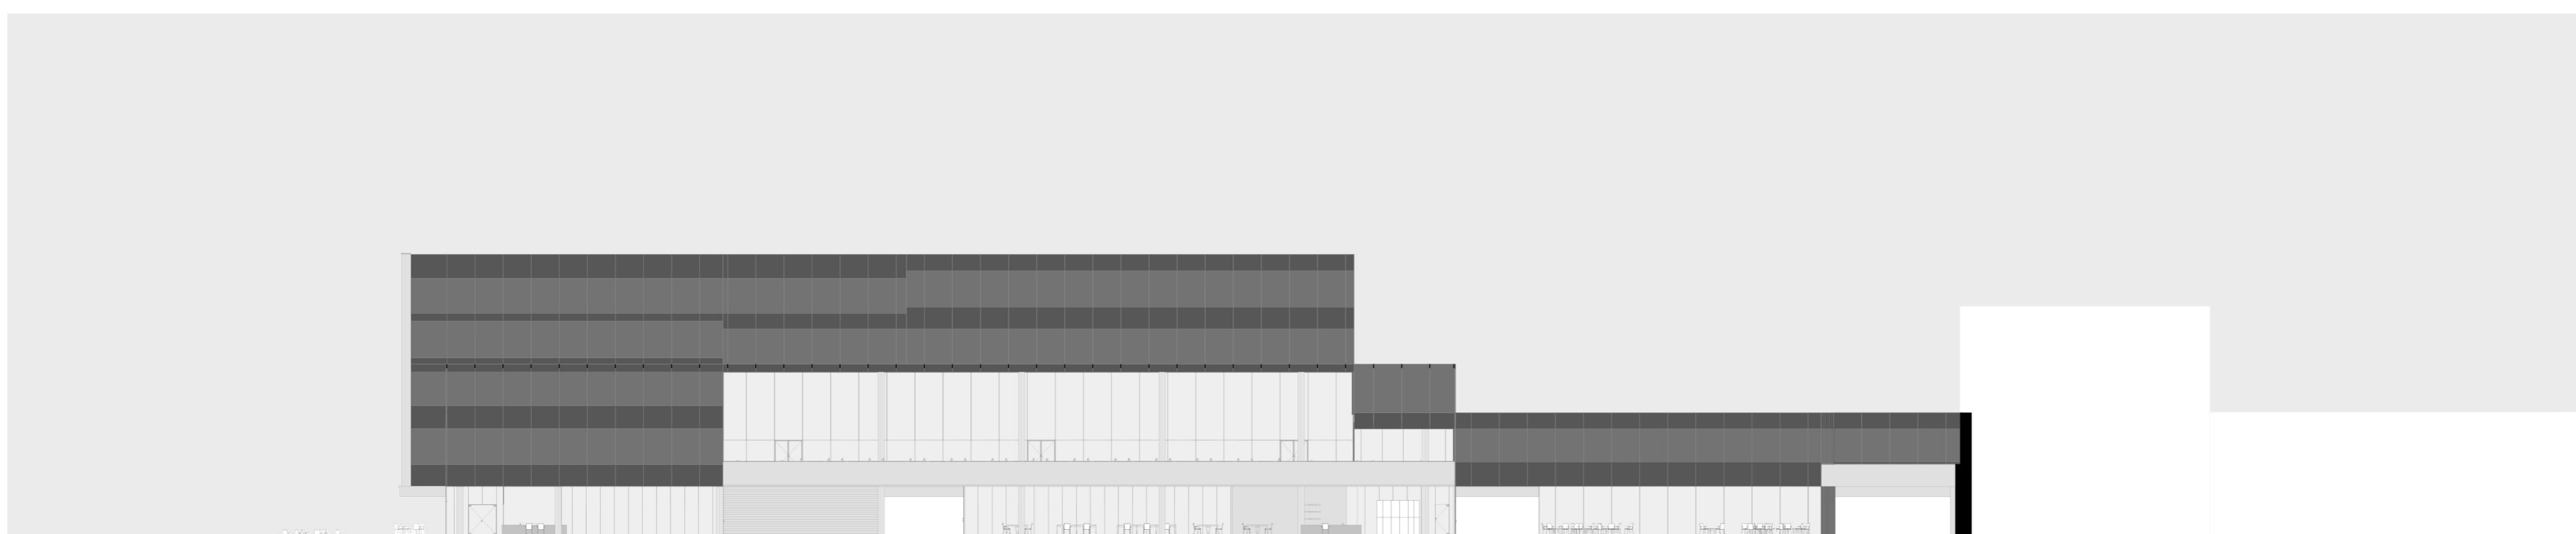


západní pohled



severní pohled

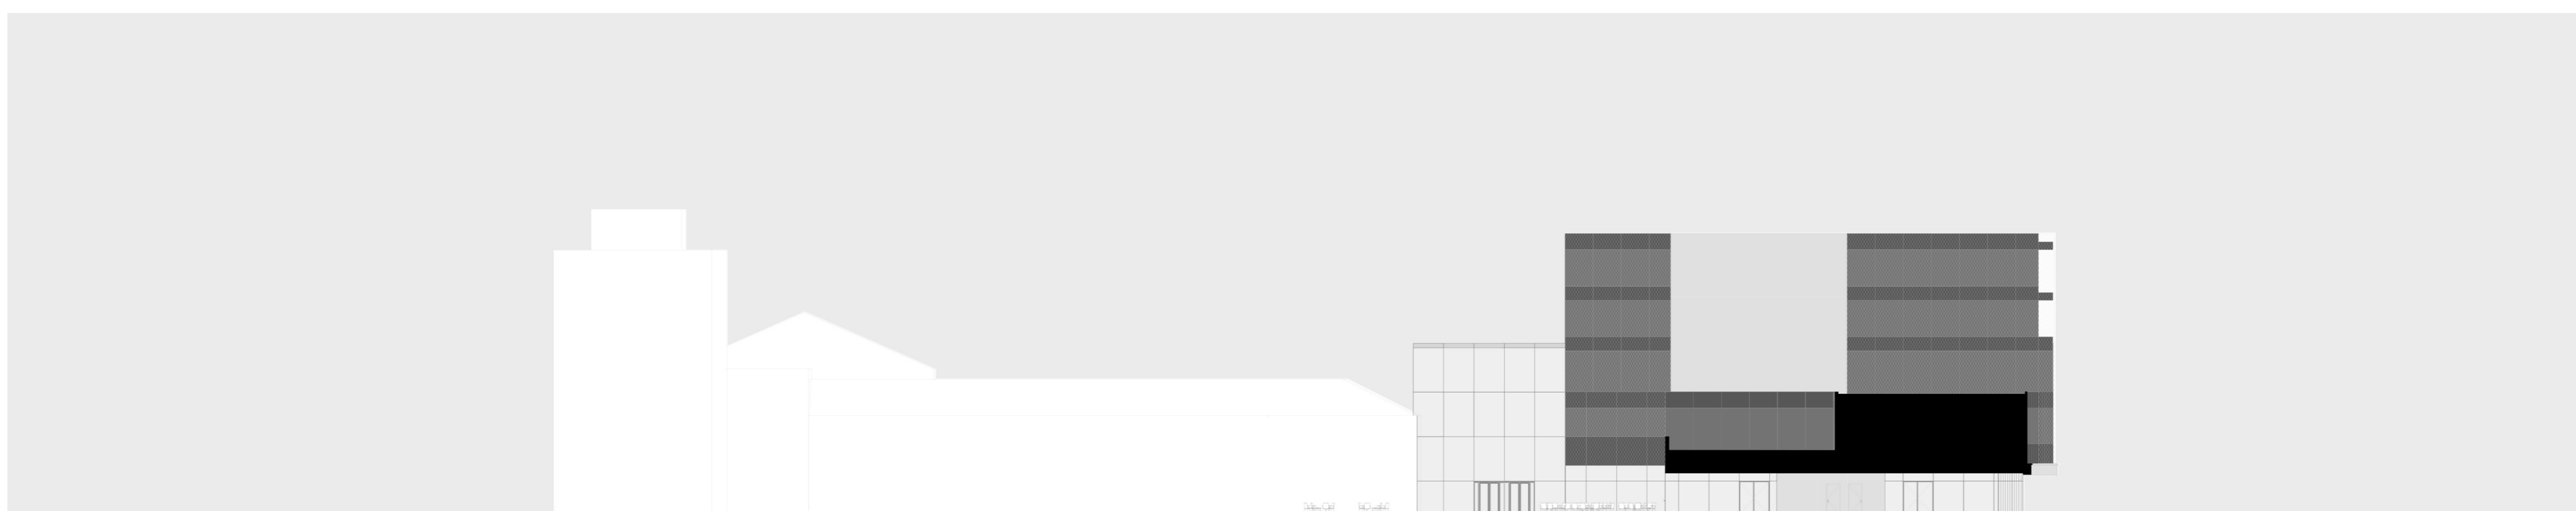


severní pohled

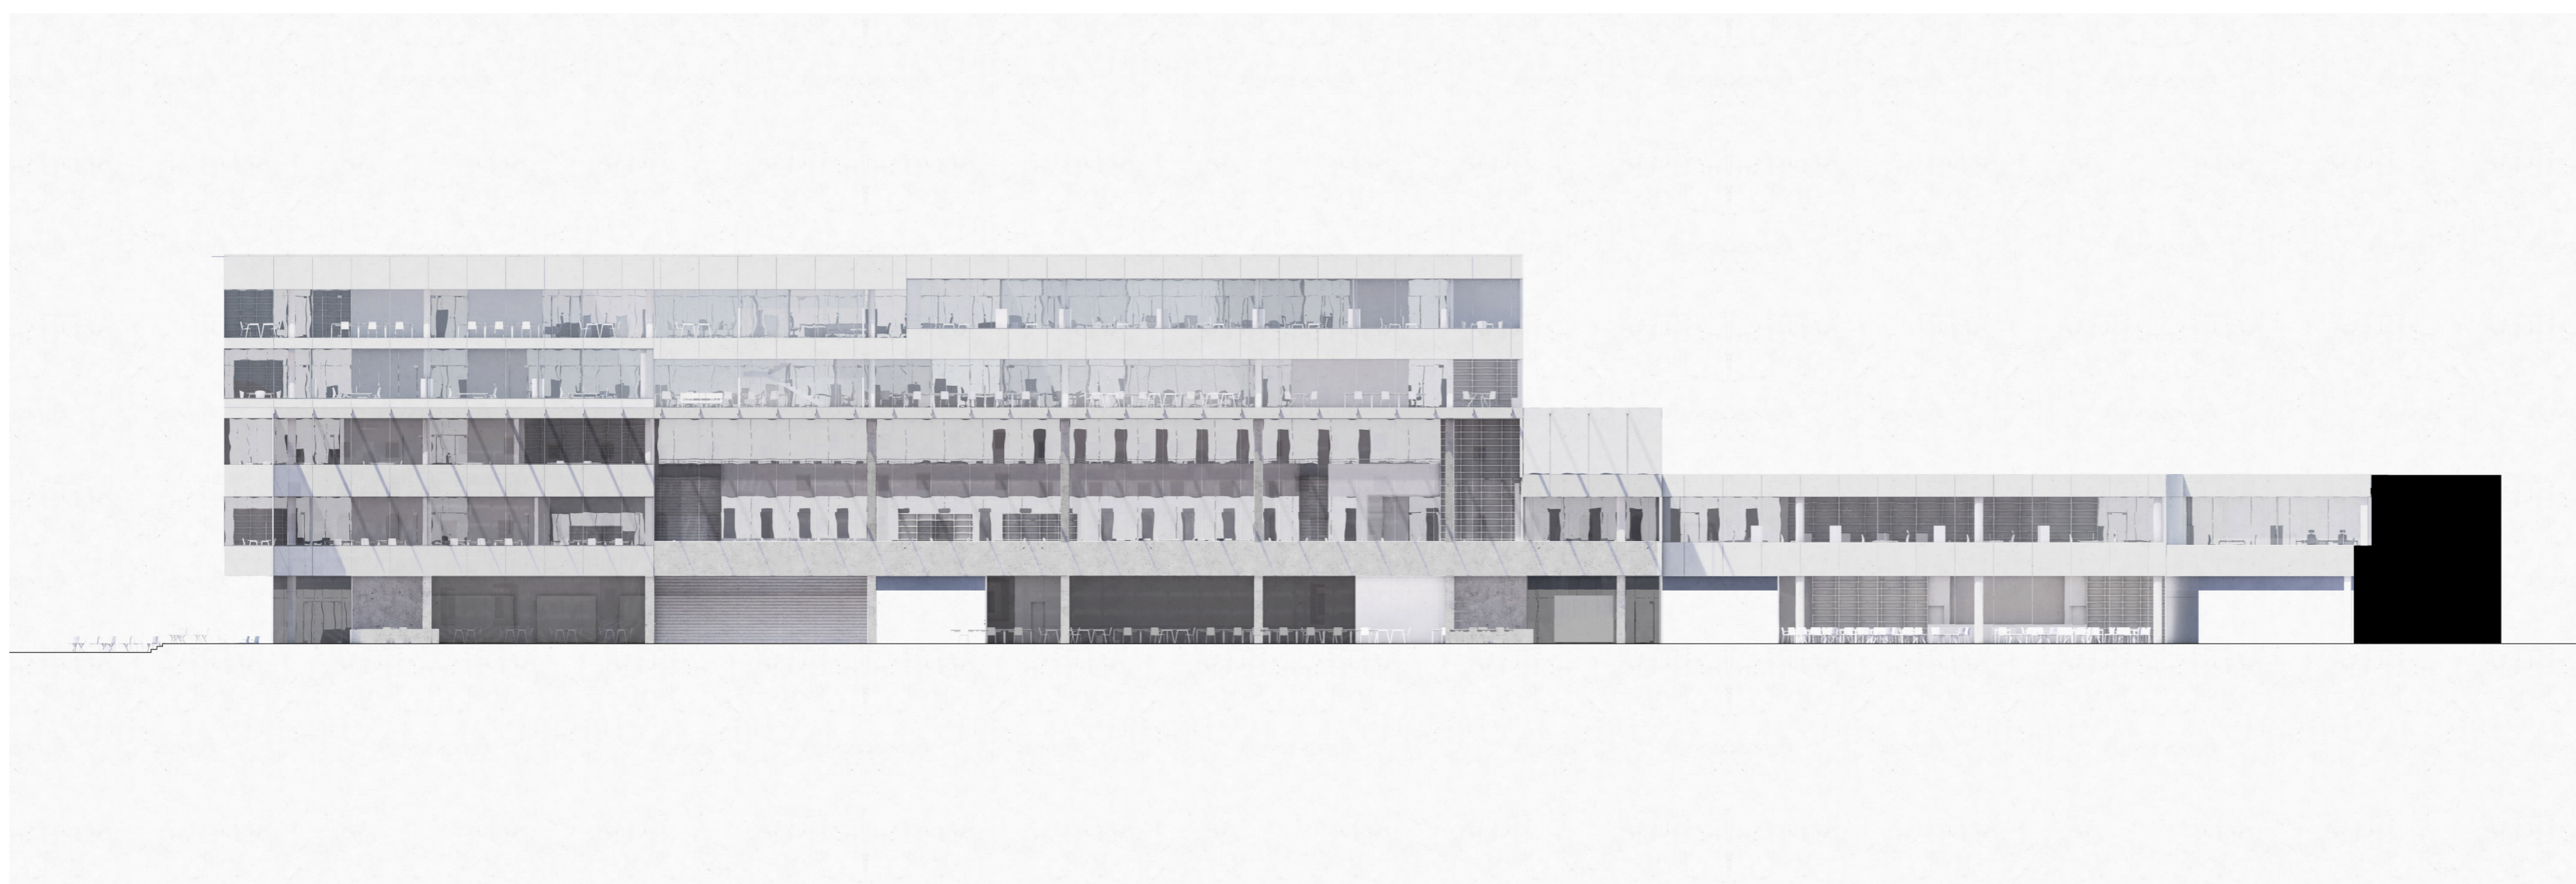


řezopohled pasáží - západ východ




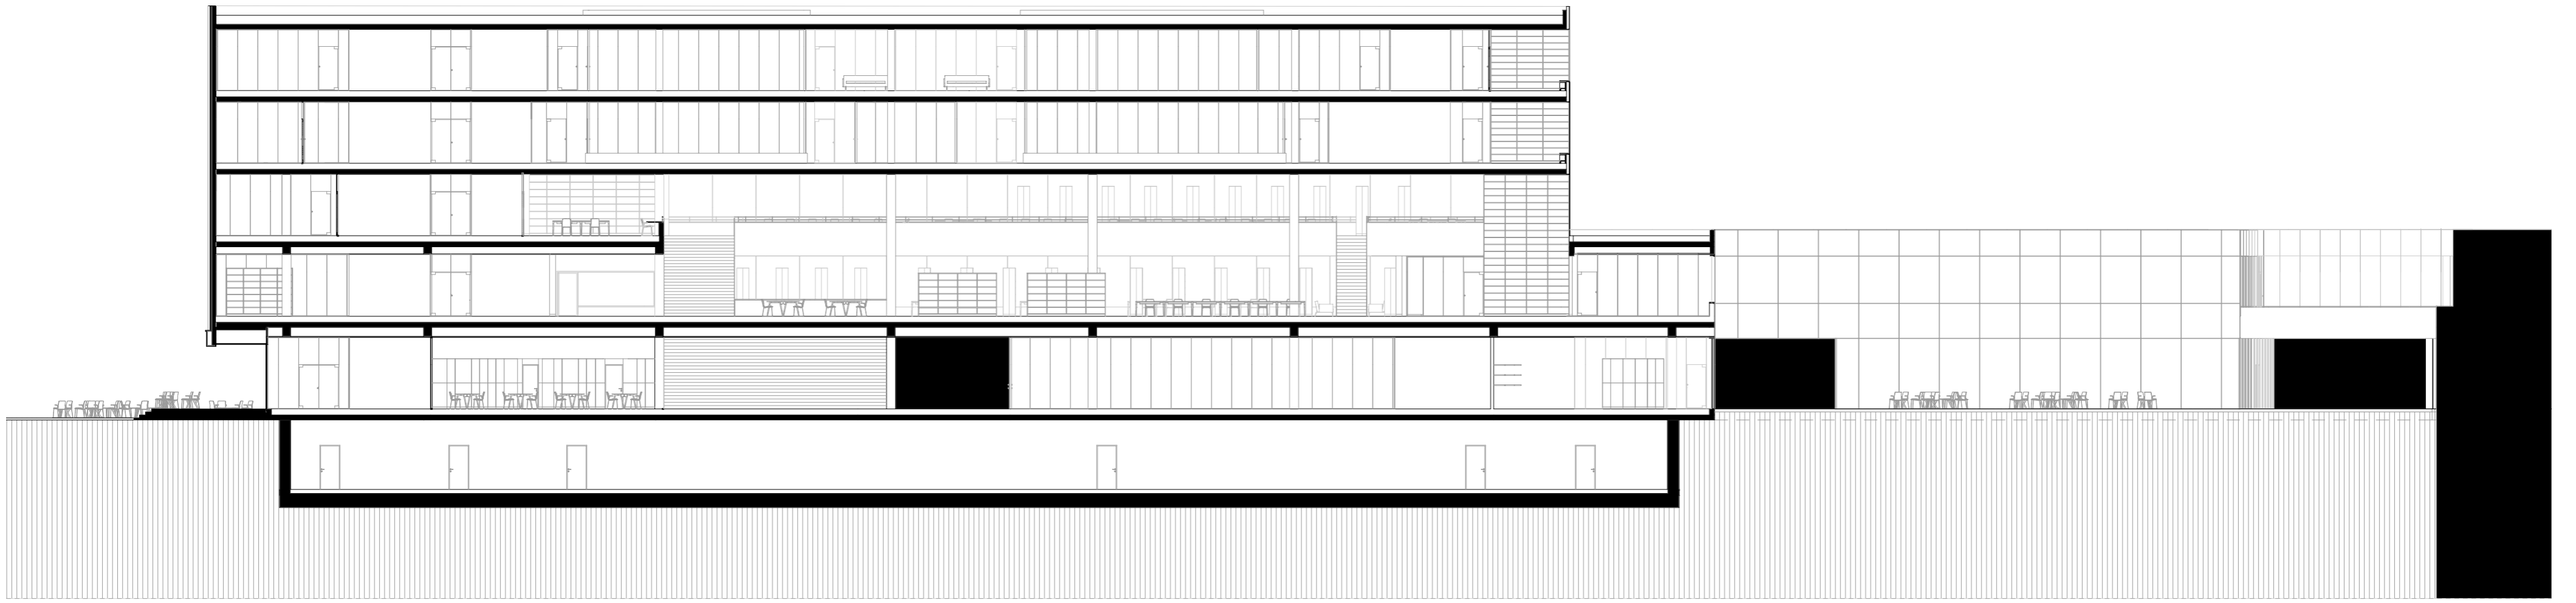


Podélný řez A - A'

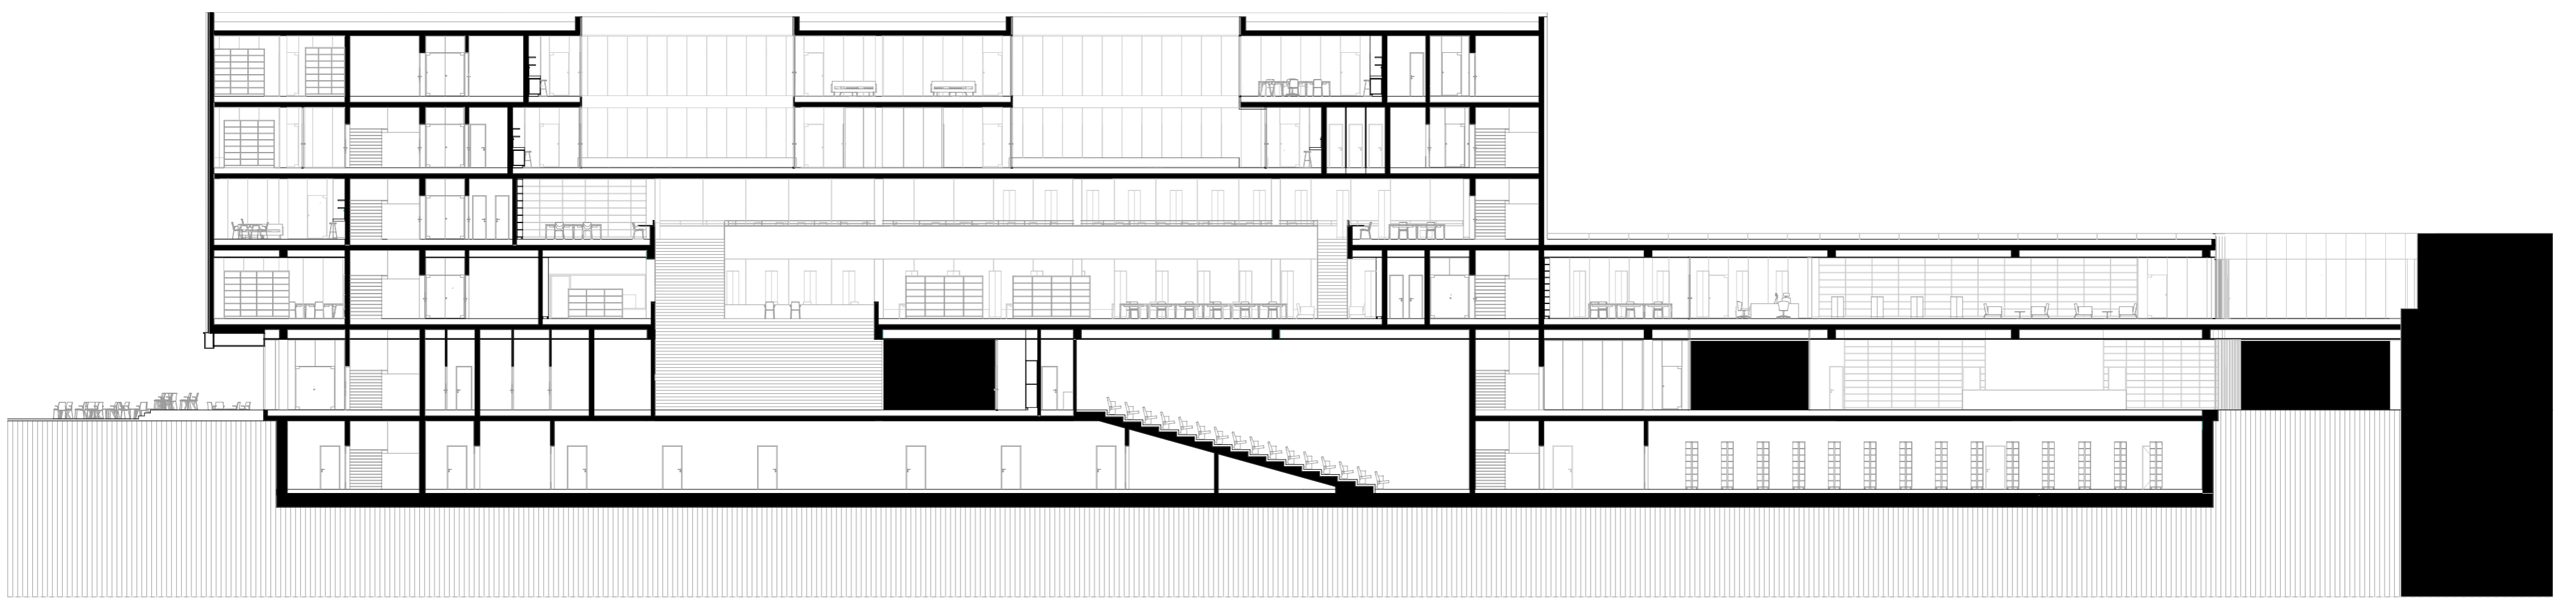


Podélný řez B - B'

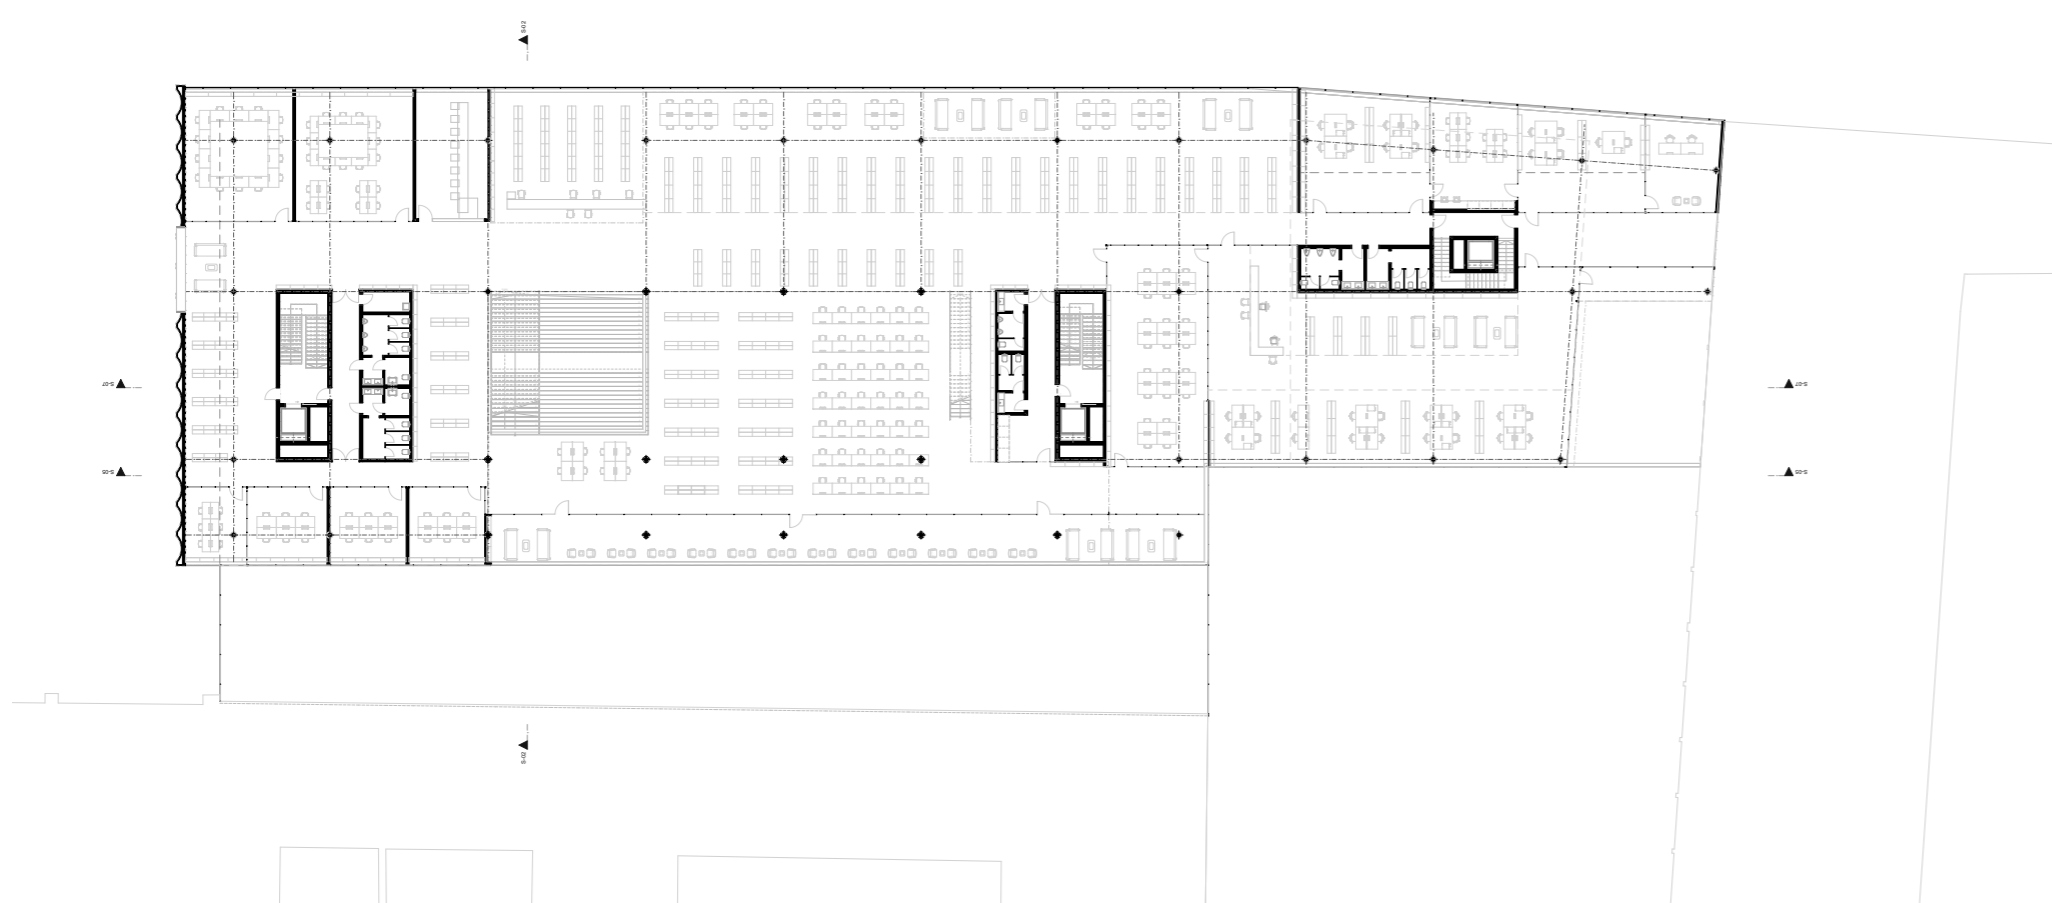


půdorys 1NP

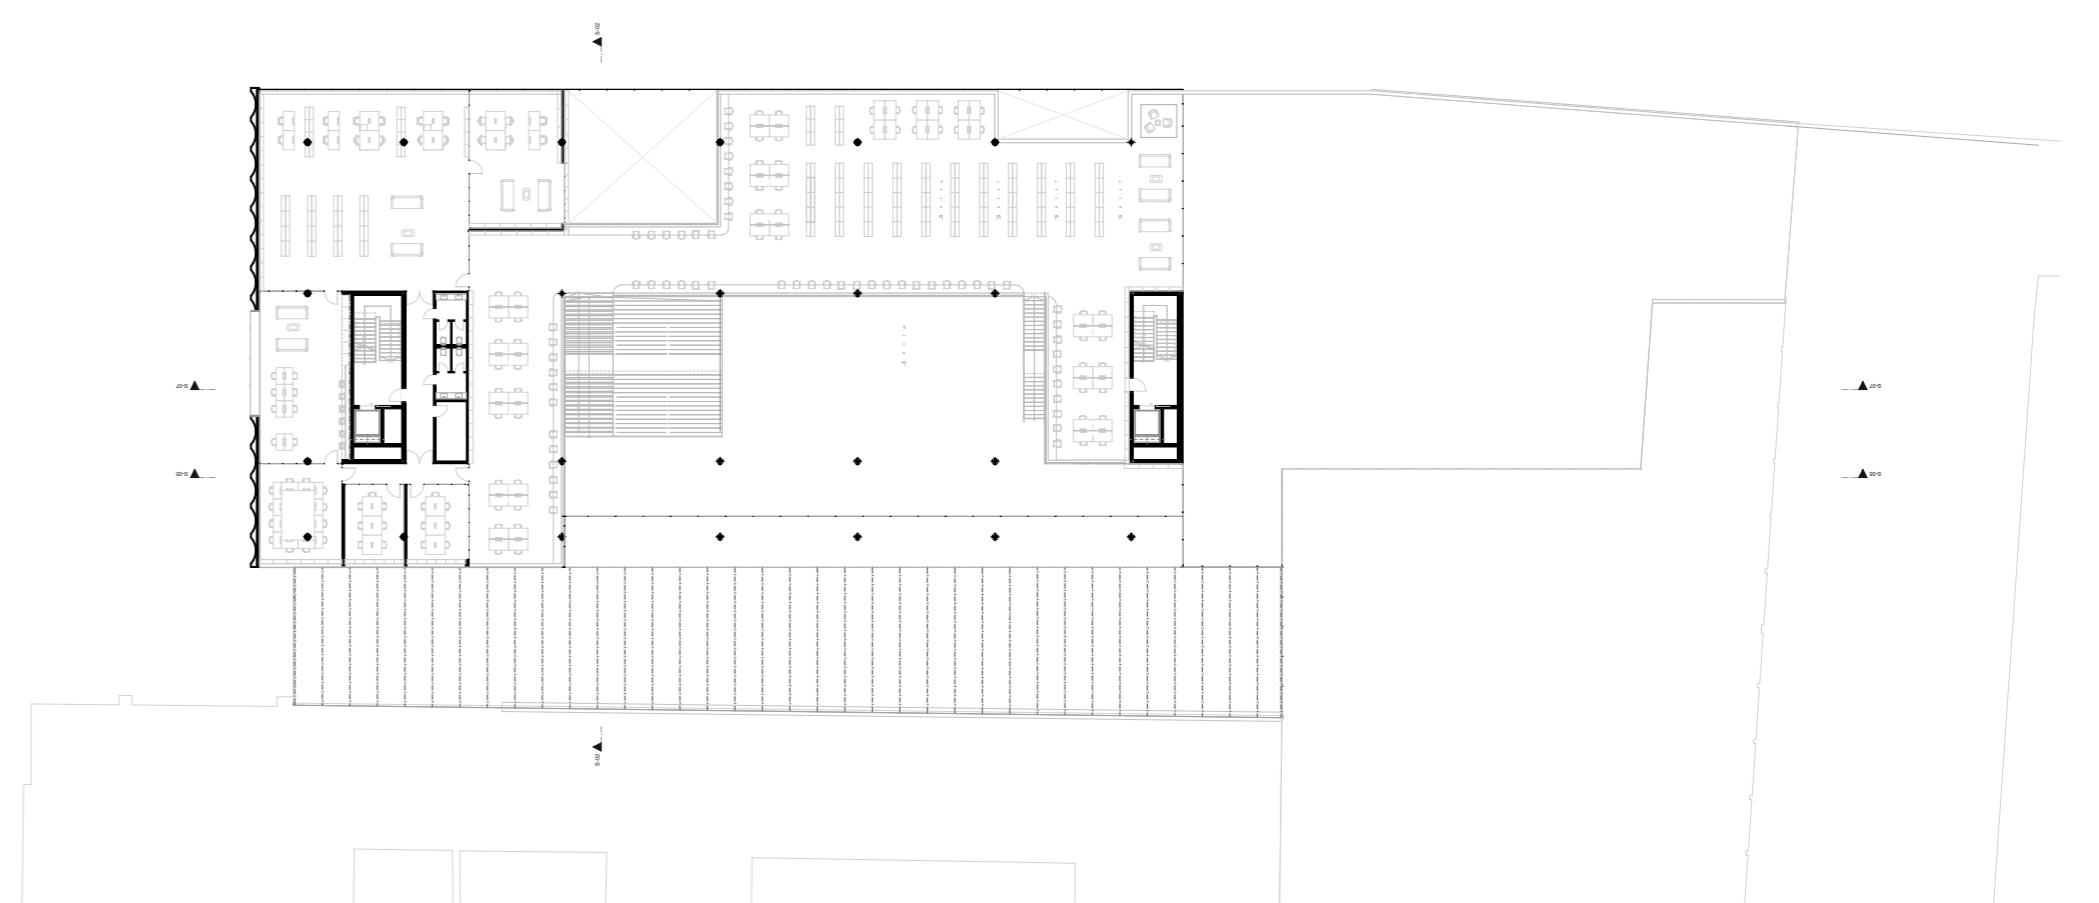

půdorys 2NP

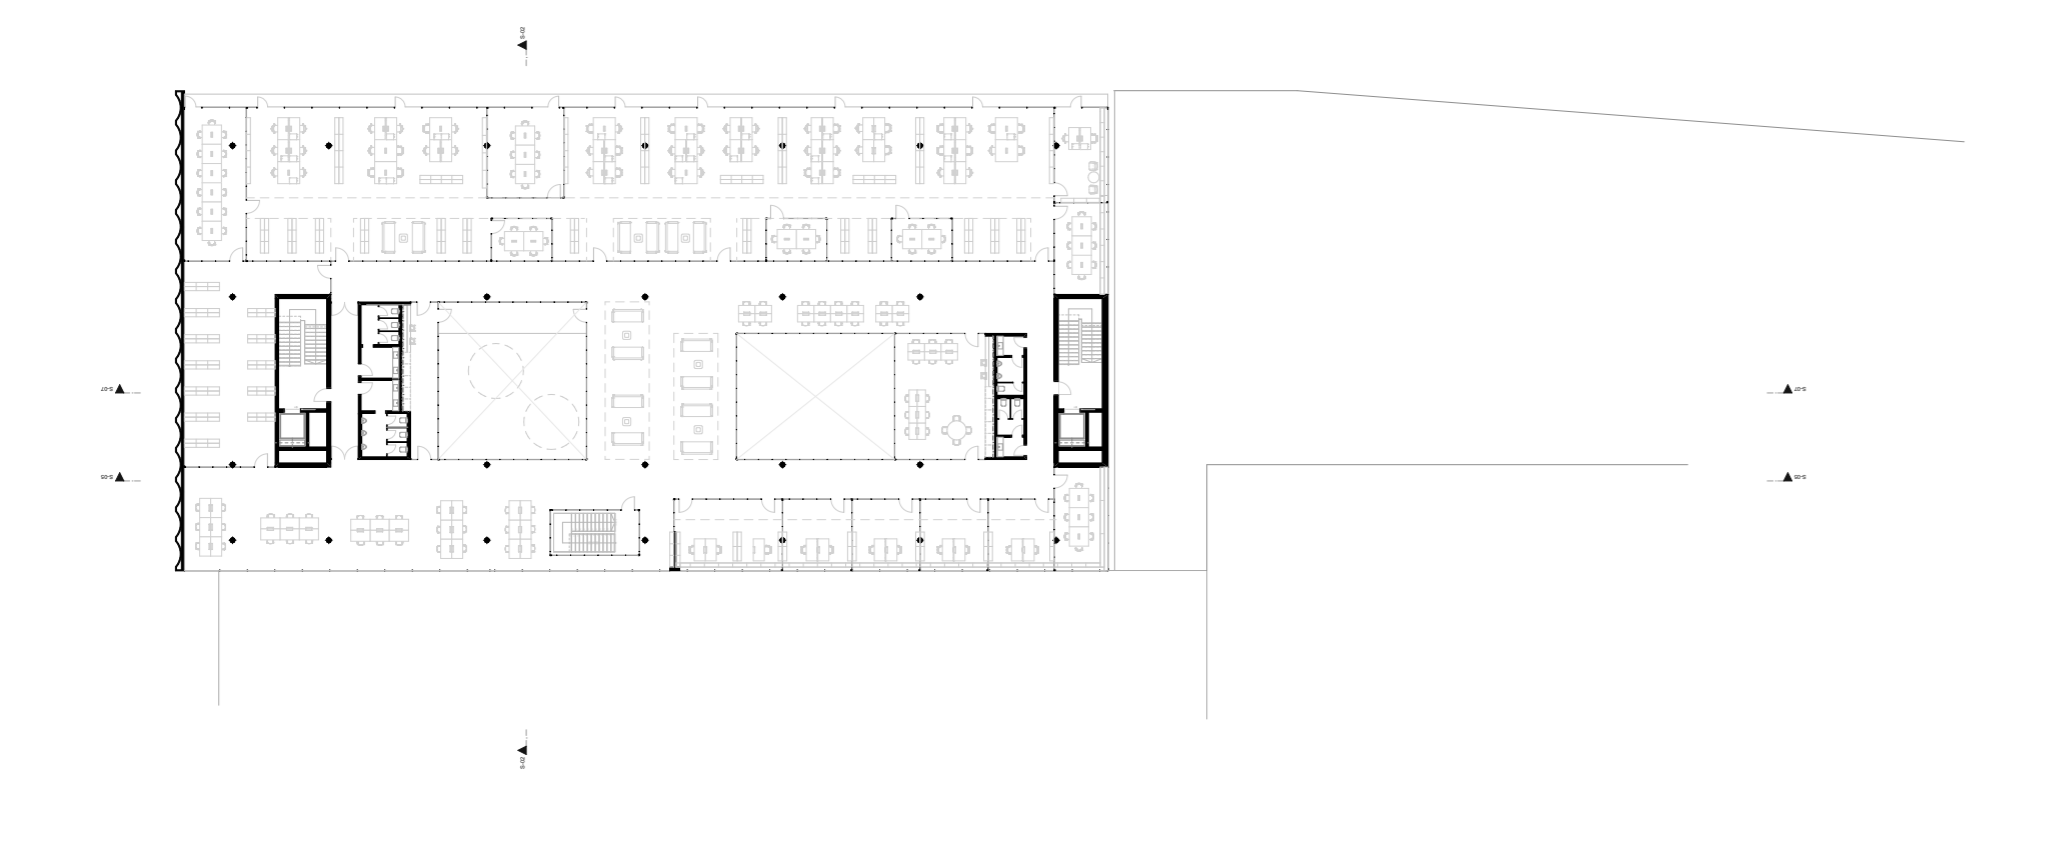

půdorys 3NP

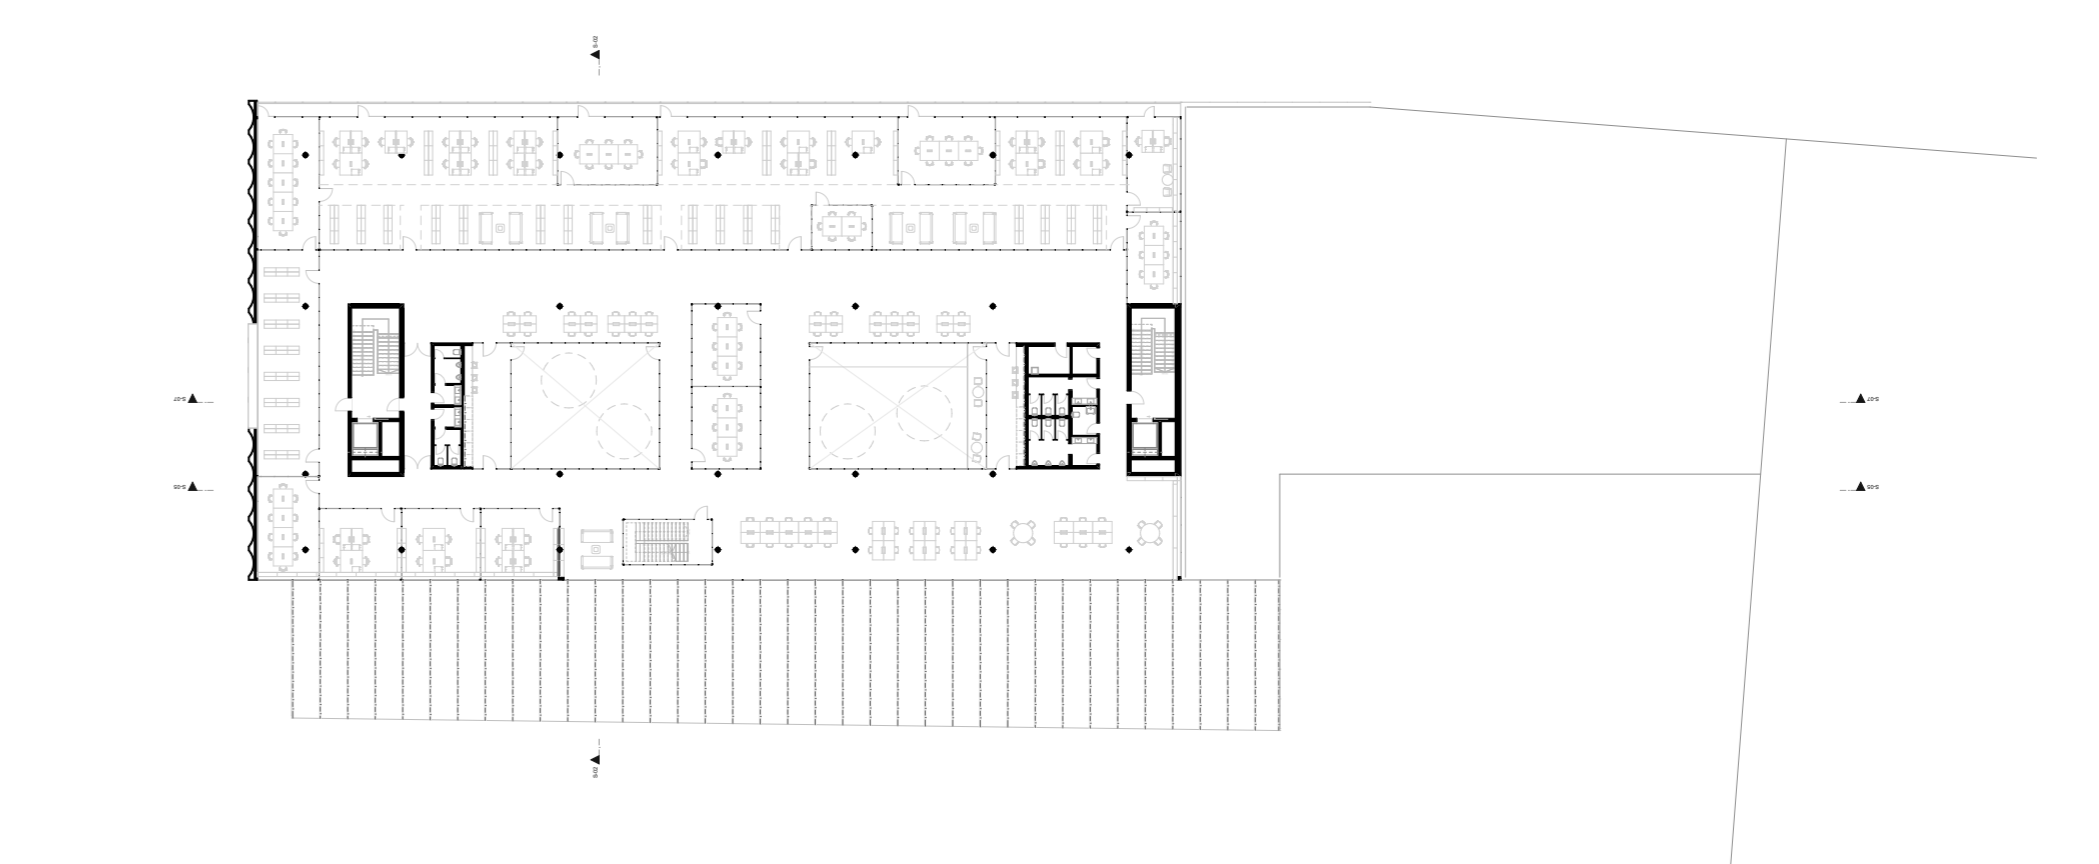


půdorys 4NP





knihovna - 2NP

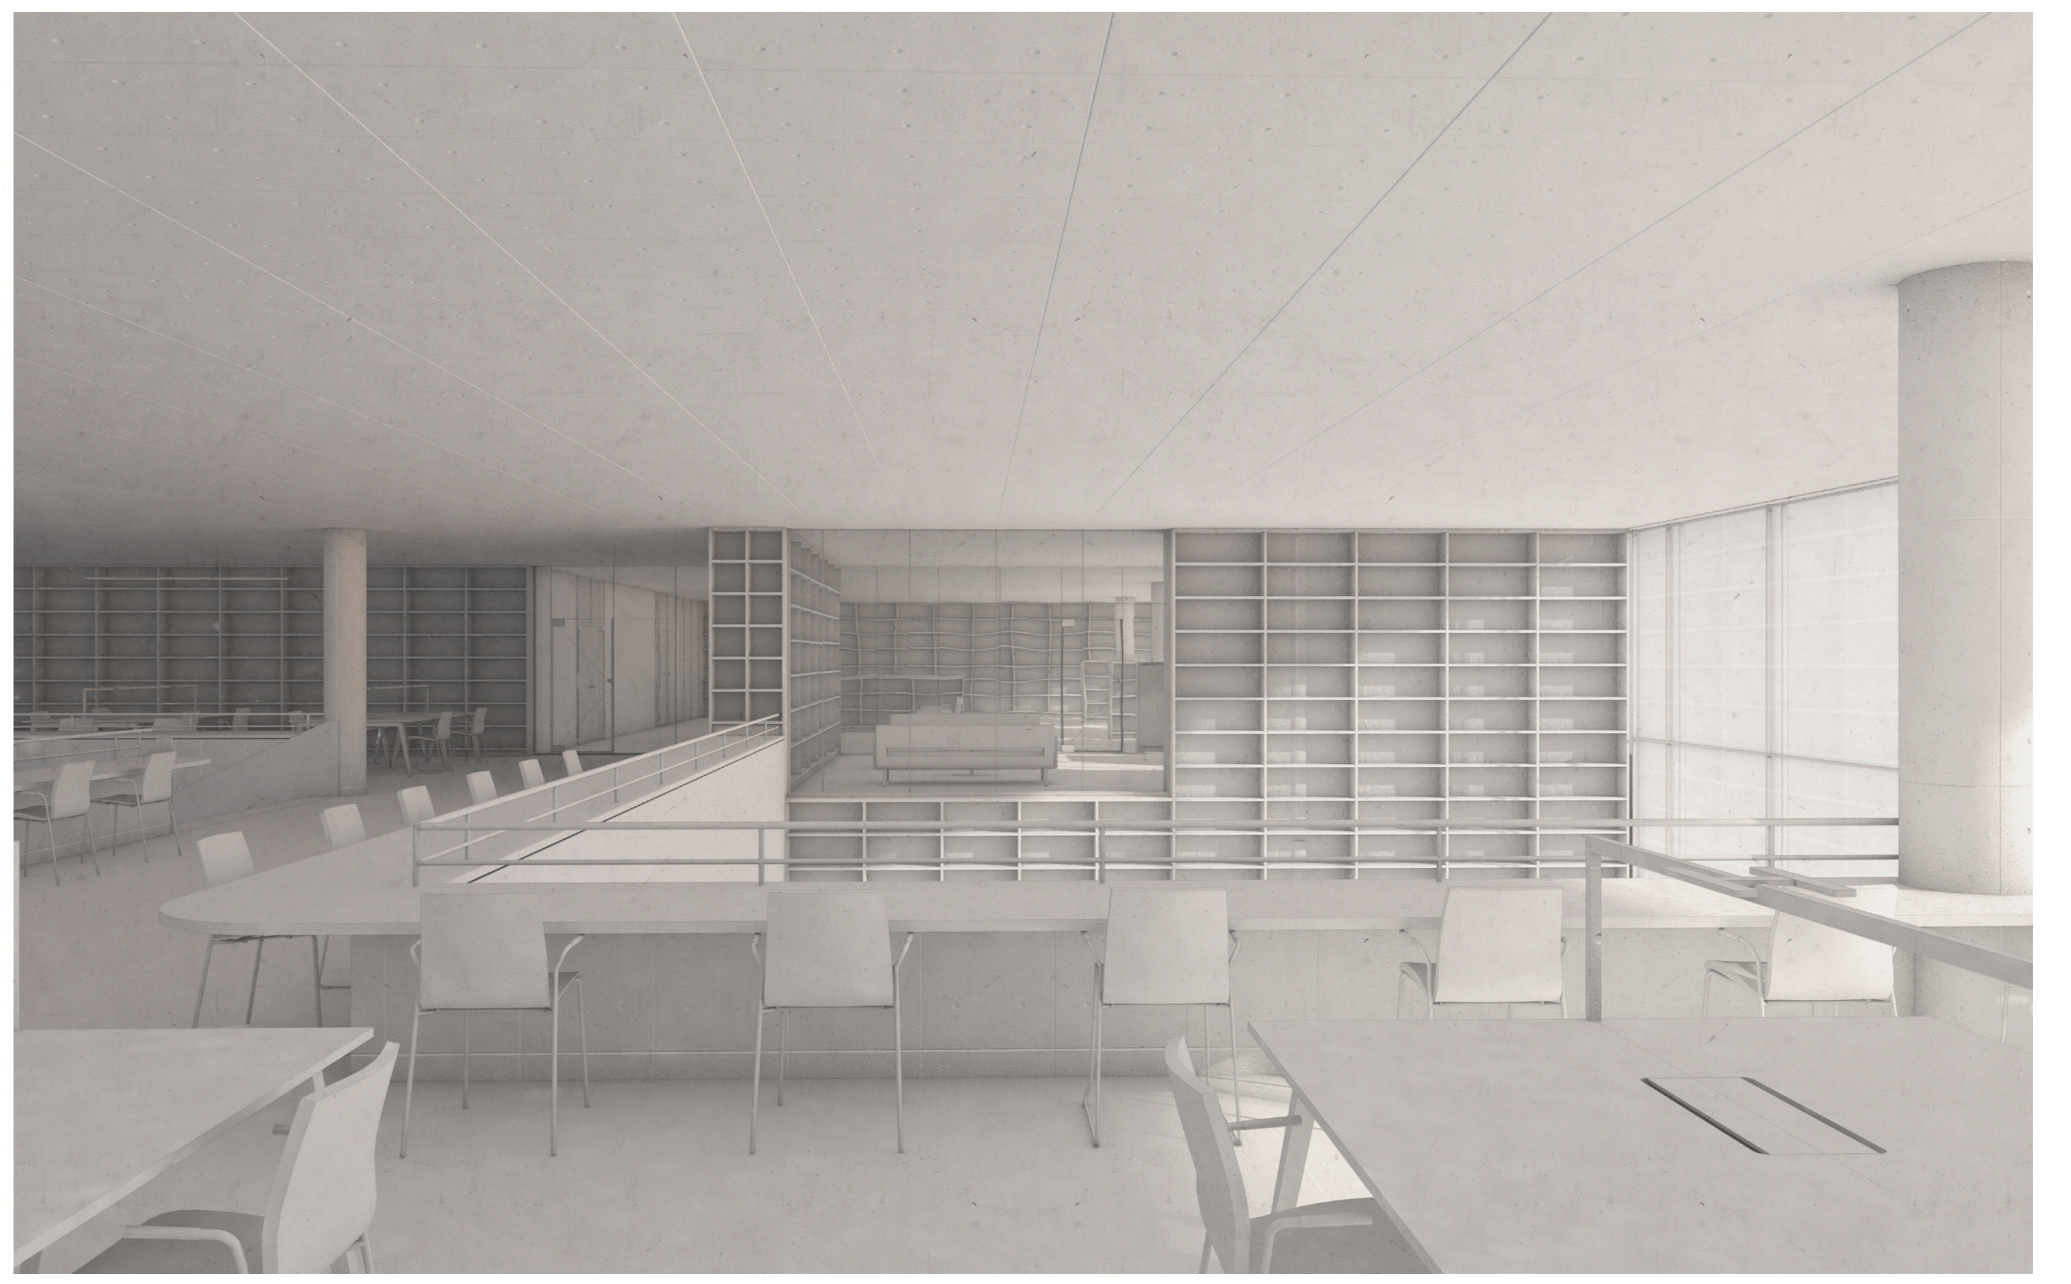

knihovna - 2NP



balkón knihovny - 1NP



knihovna - 2NP



knihovna - 1NP



kanceláře - 4NP



kanceláře - 4NP



kanceláře - 3NP