



MĚSTSKÁ KNIHOVNA NYMBURK


3.NP 1:300

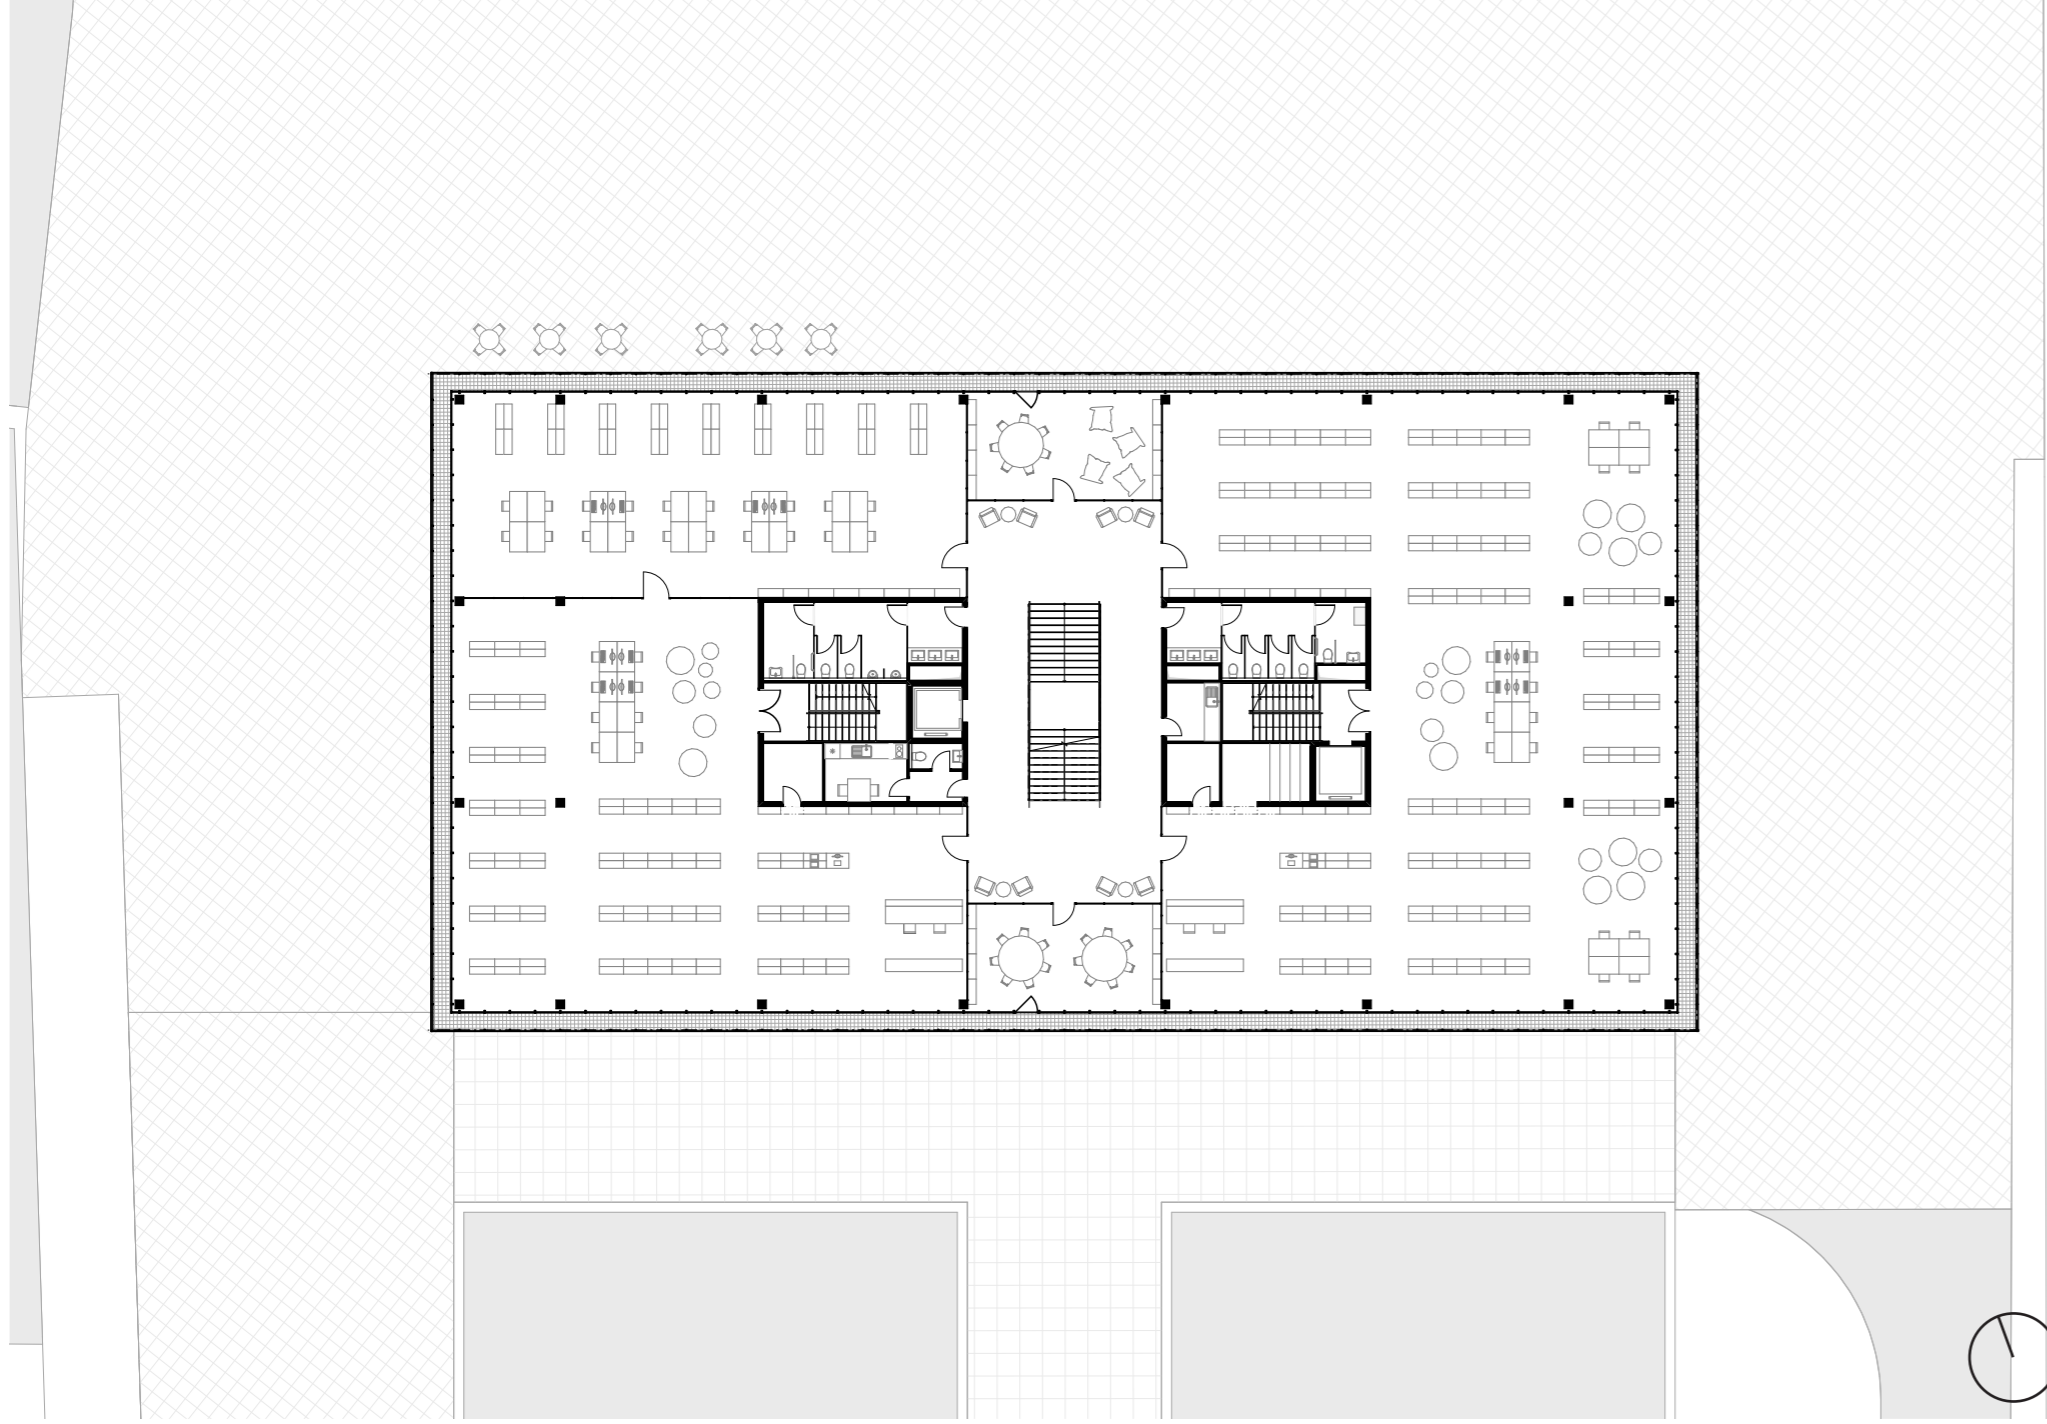


4.NP 1:300

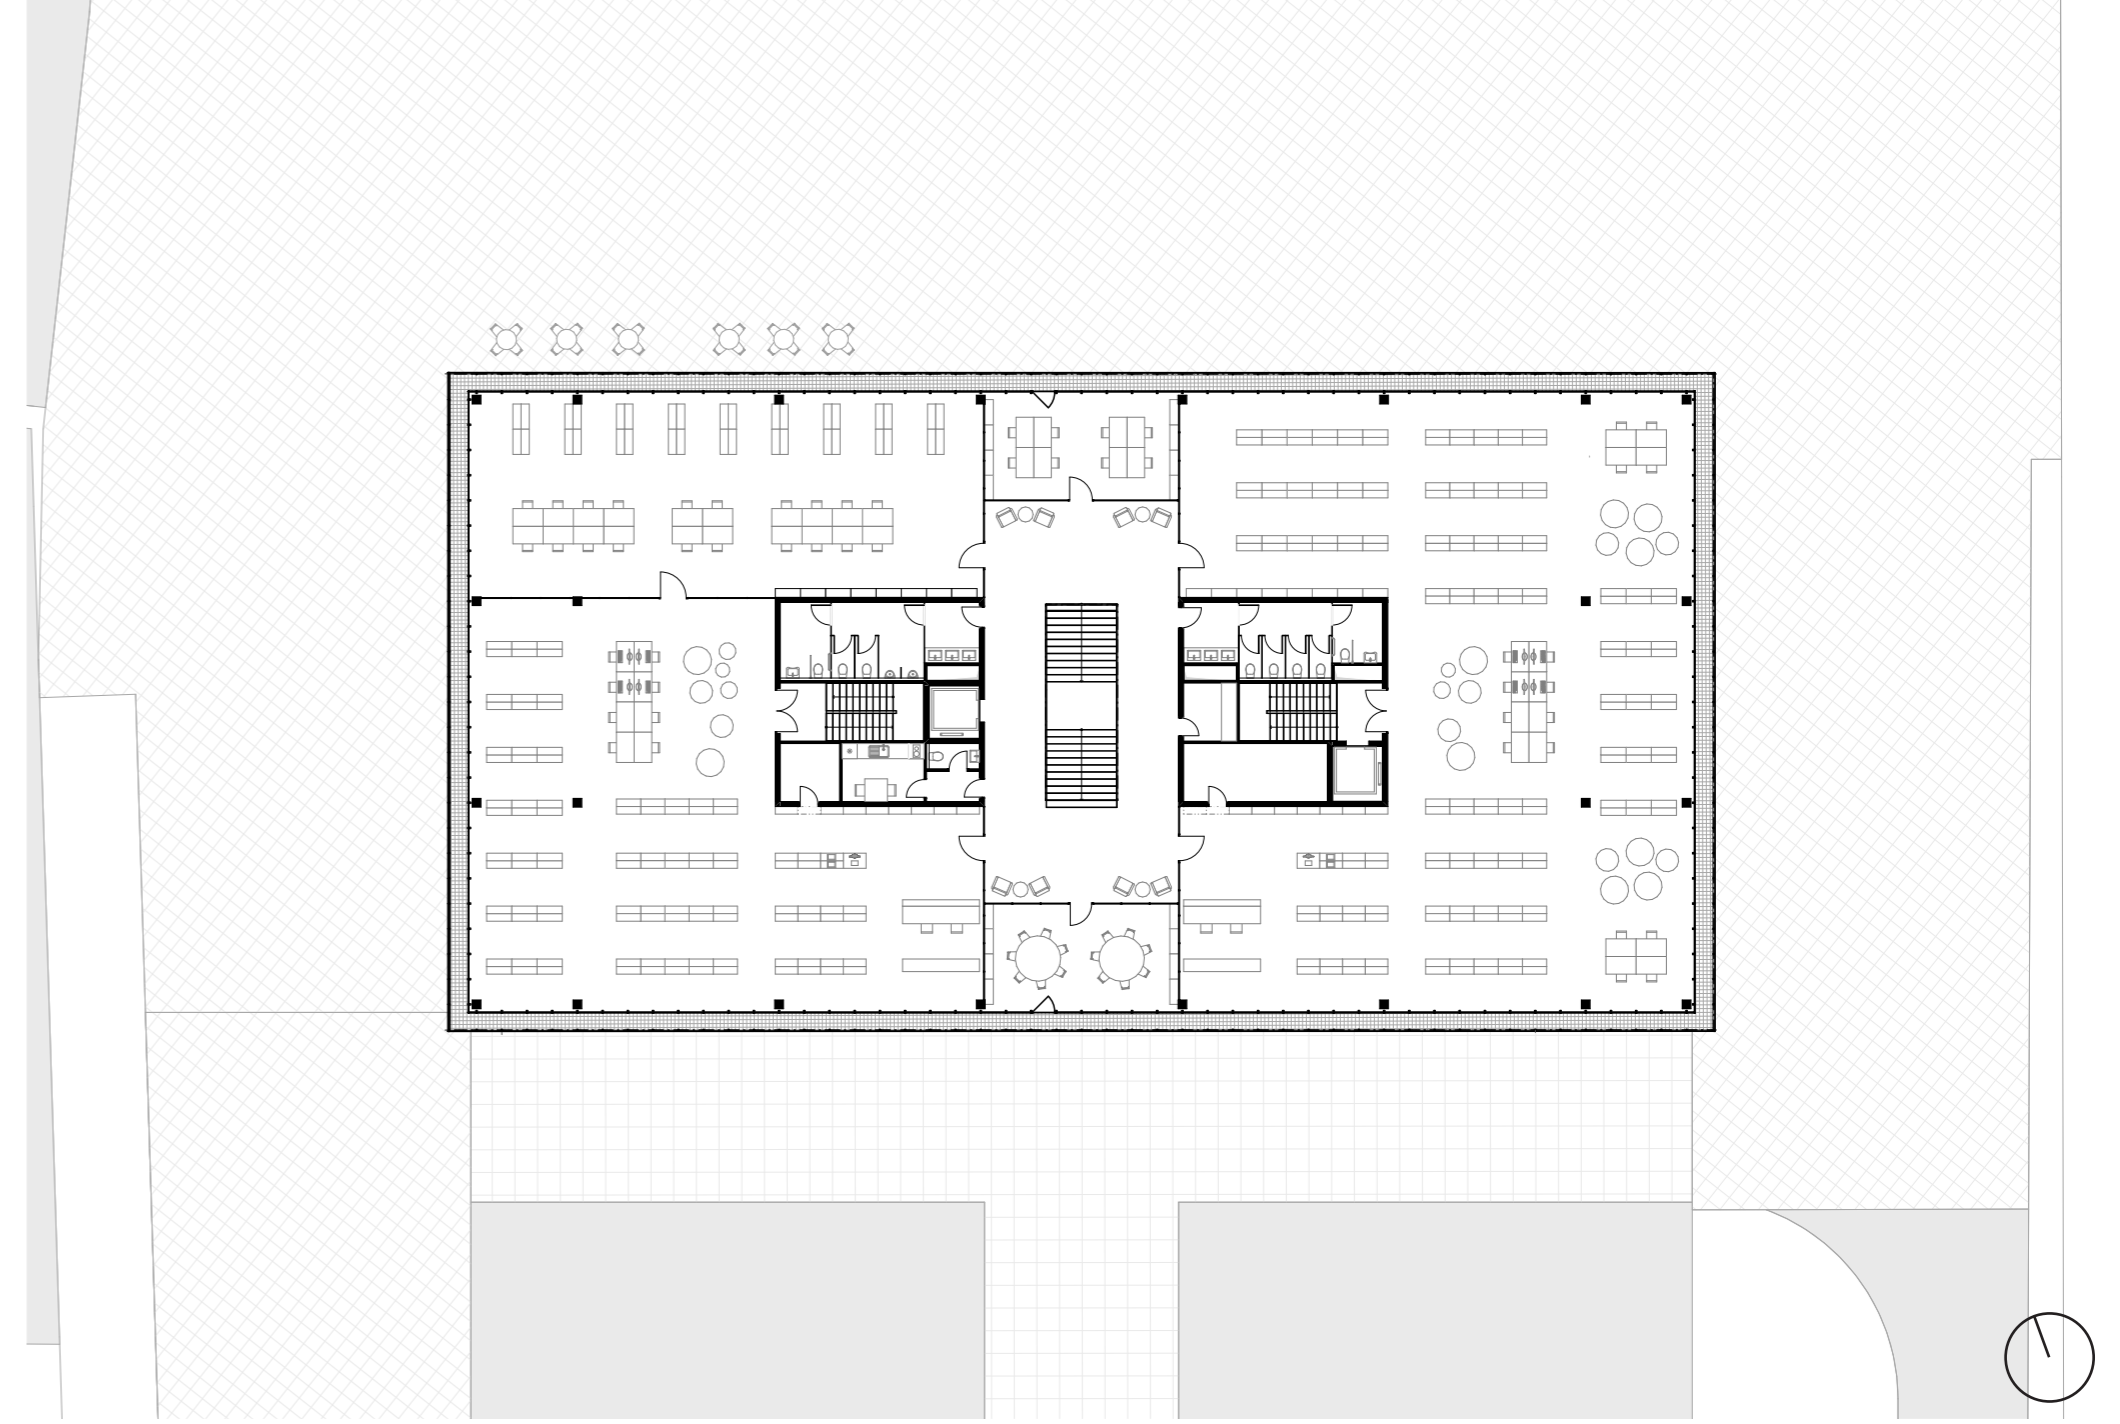

2.NP 1:300

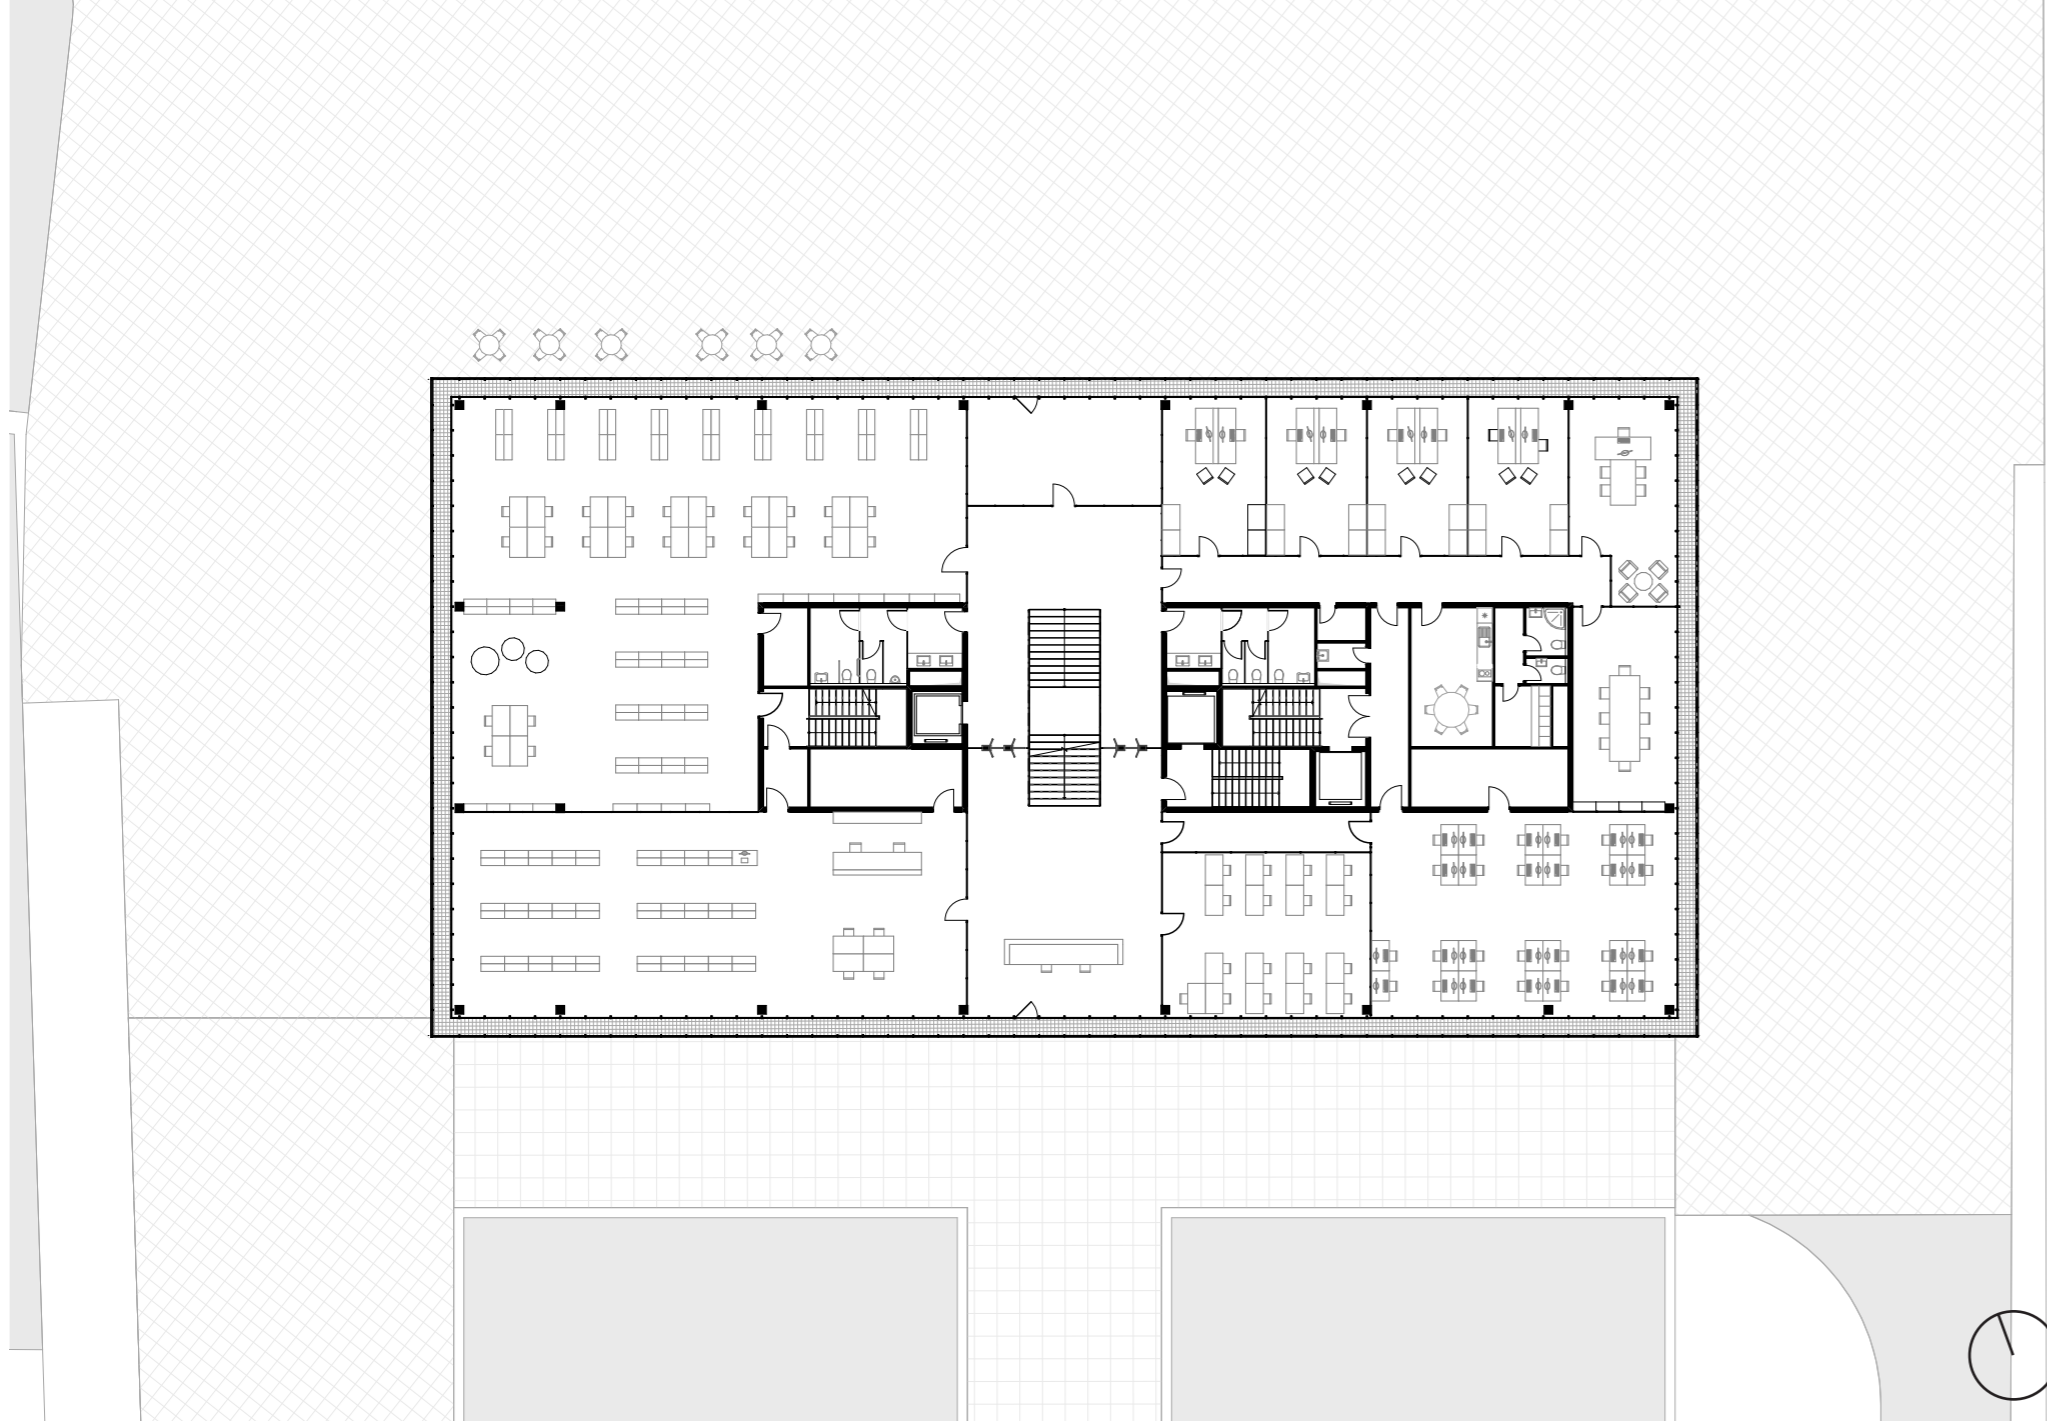

SITUACE

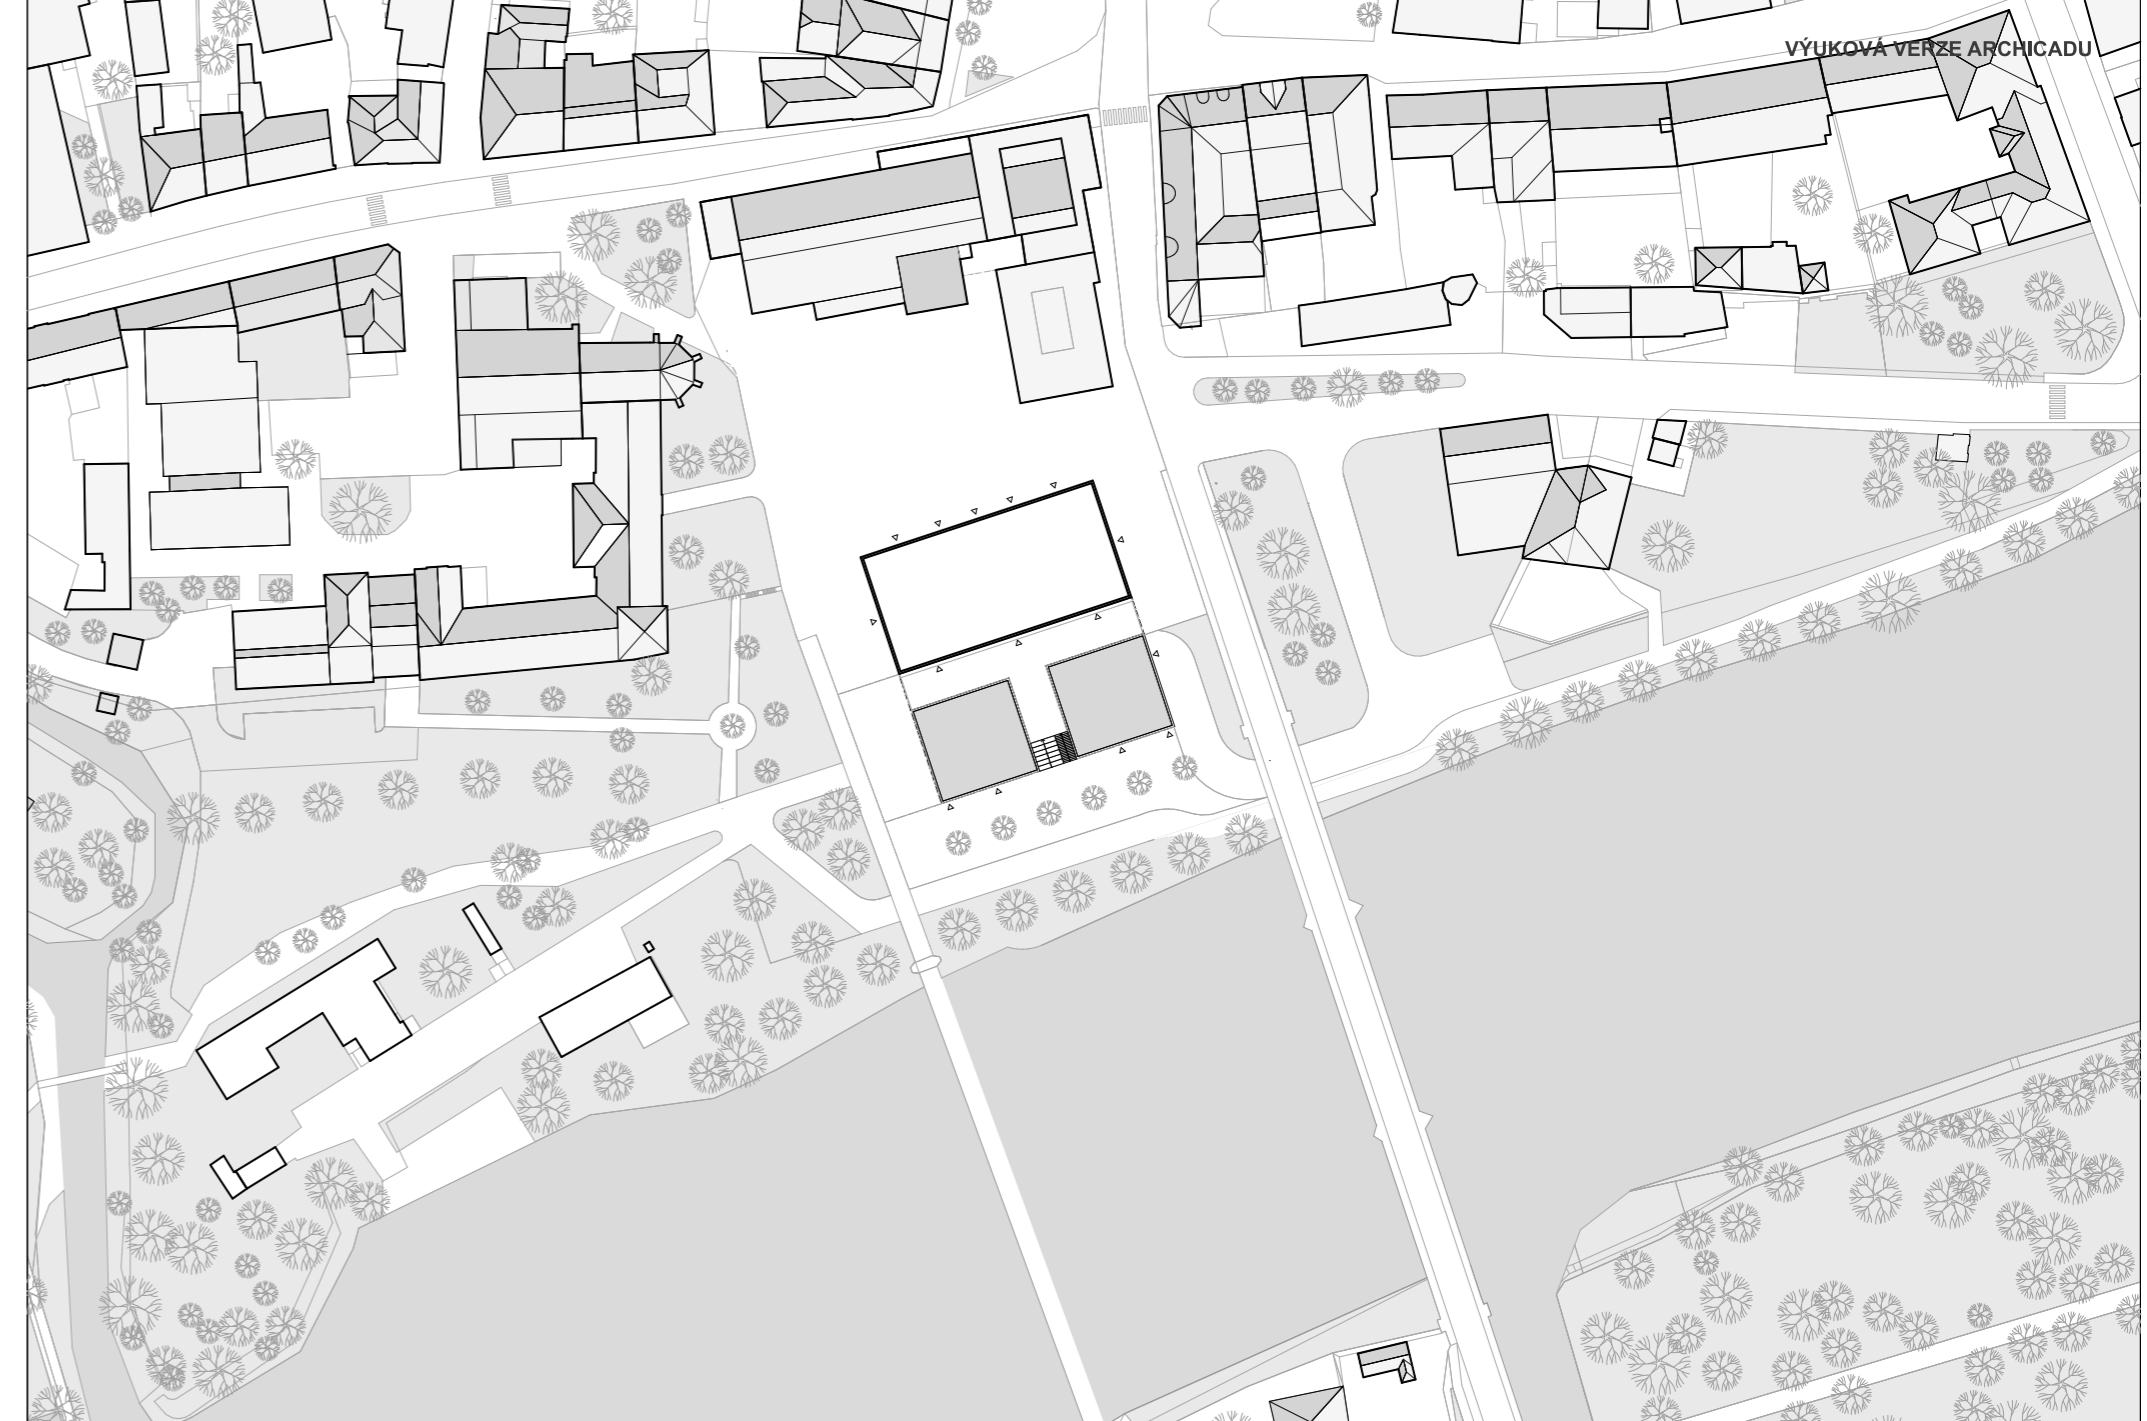

SITUACE 1.NP1:300

