

Rez B-B' M 1:200




Rezopisled východní M 1:200




Pohled žbří M 1:200




Situace M 1:1000

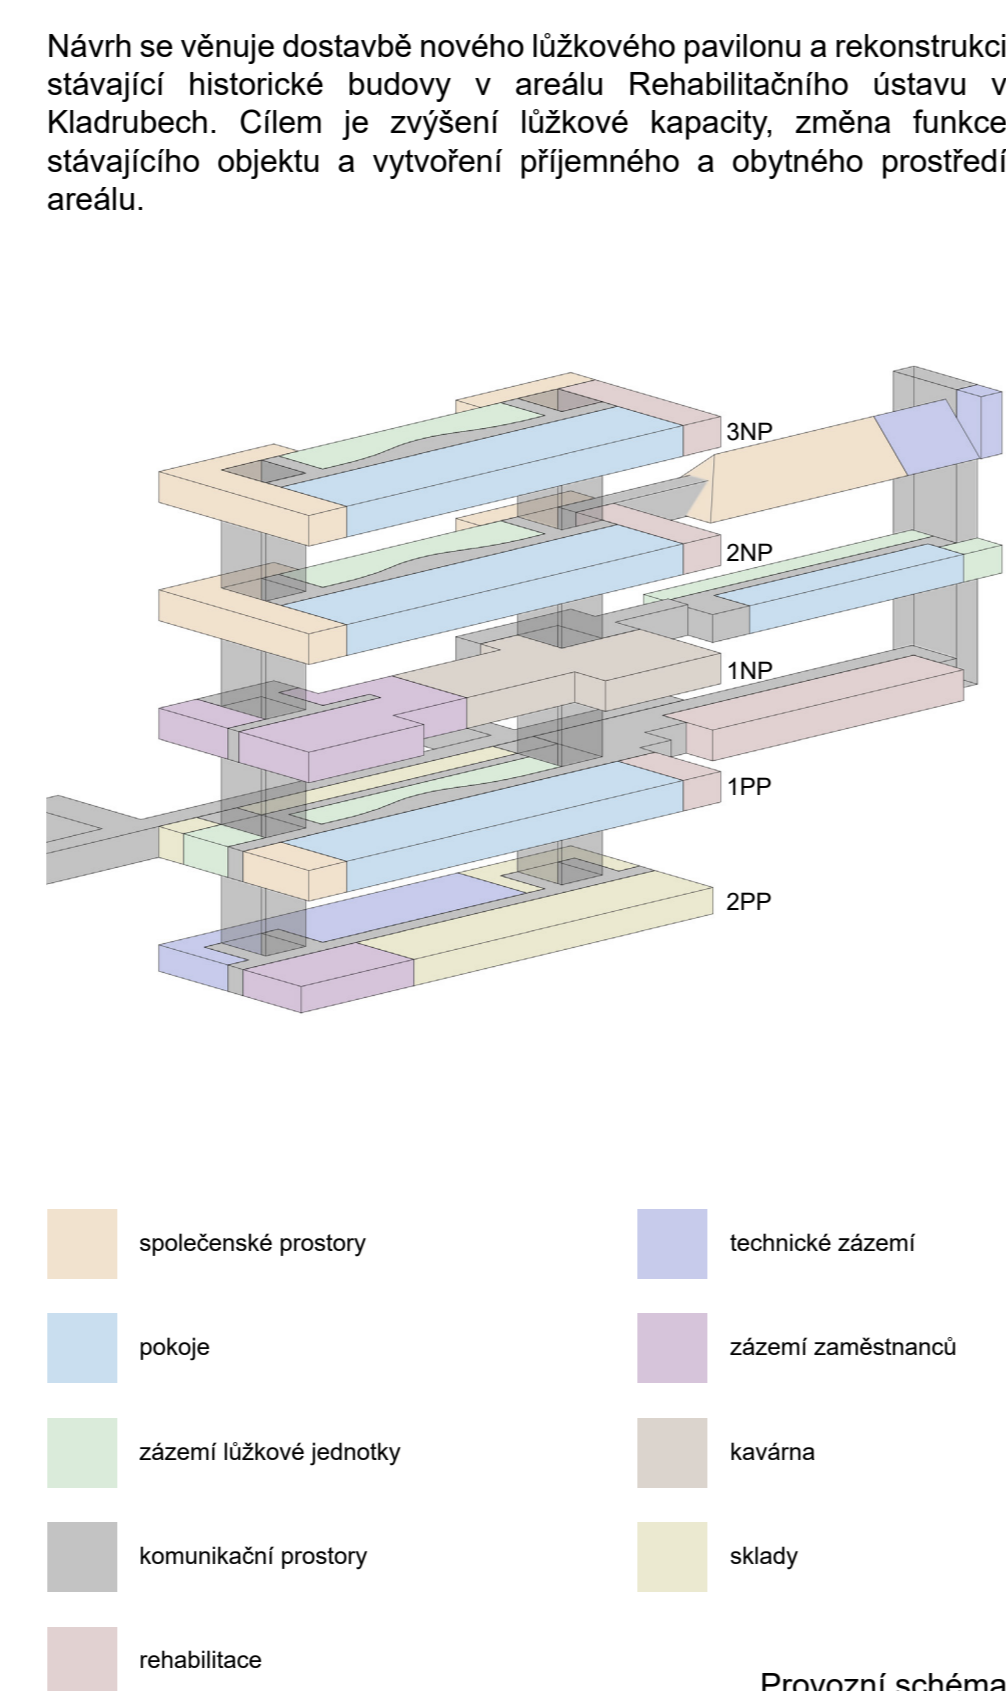


Průvratné schéma

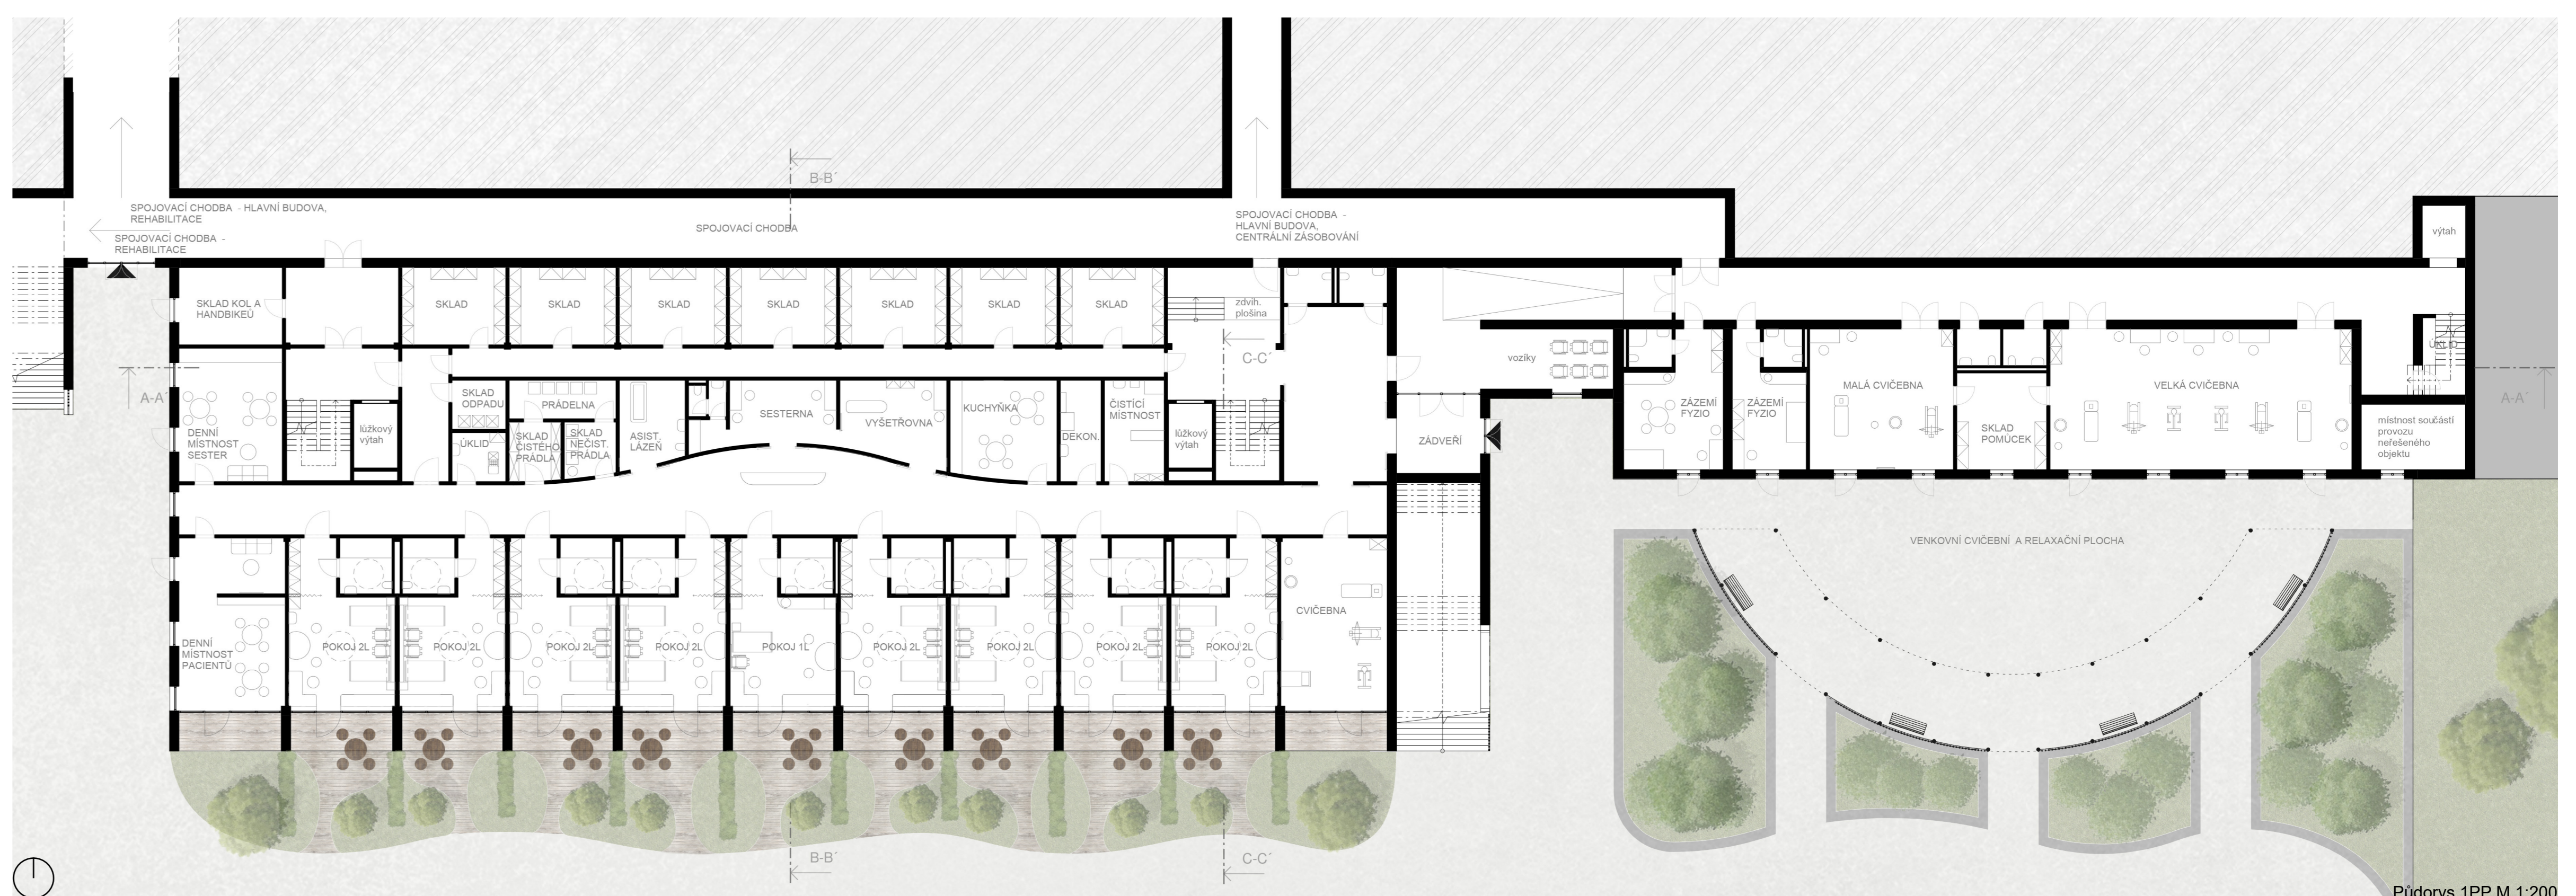

Půdorys 1PP M 1:200

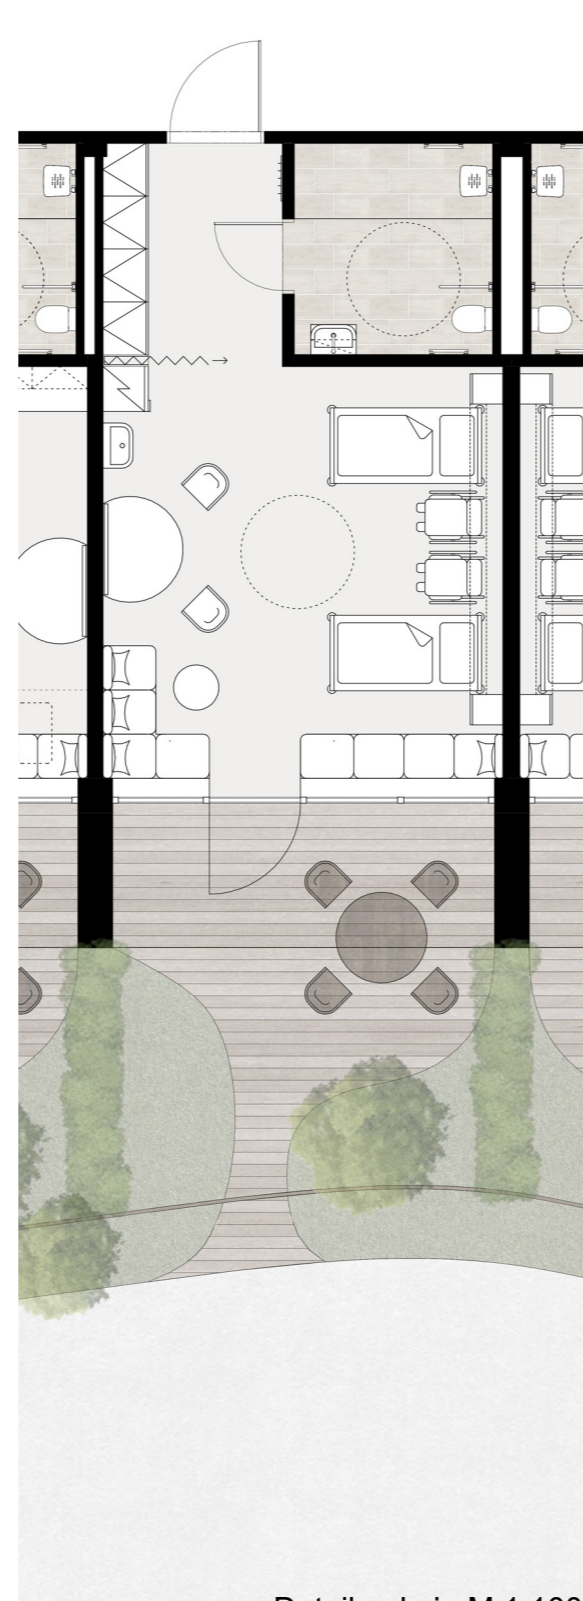

Detail pokoje M 1:100

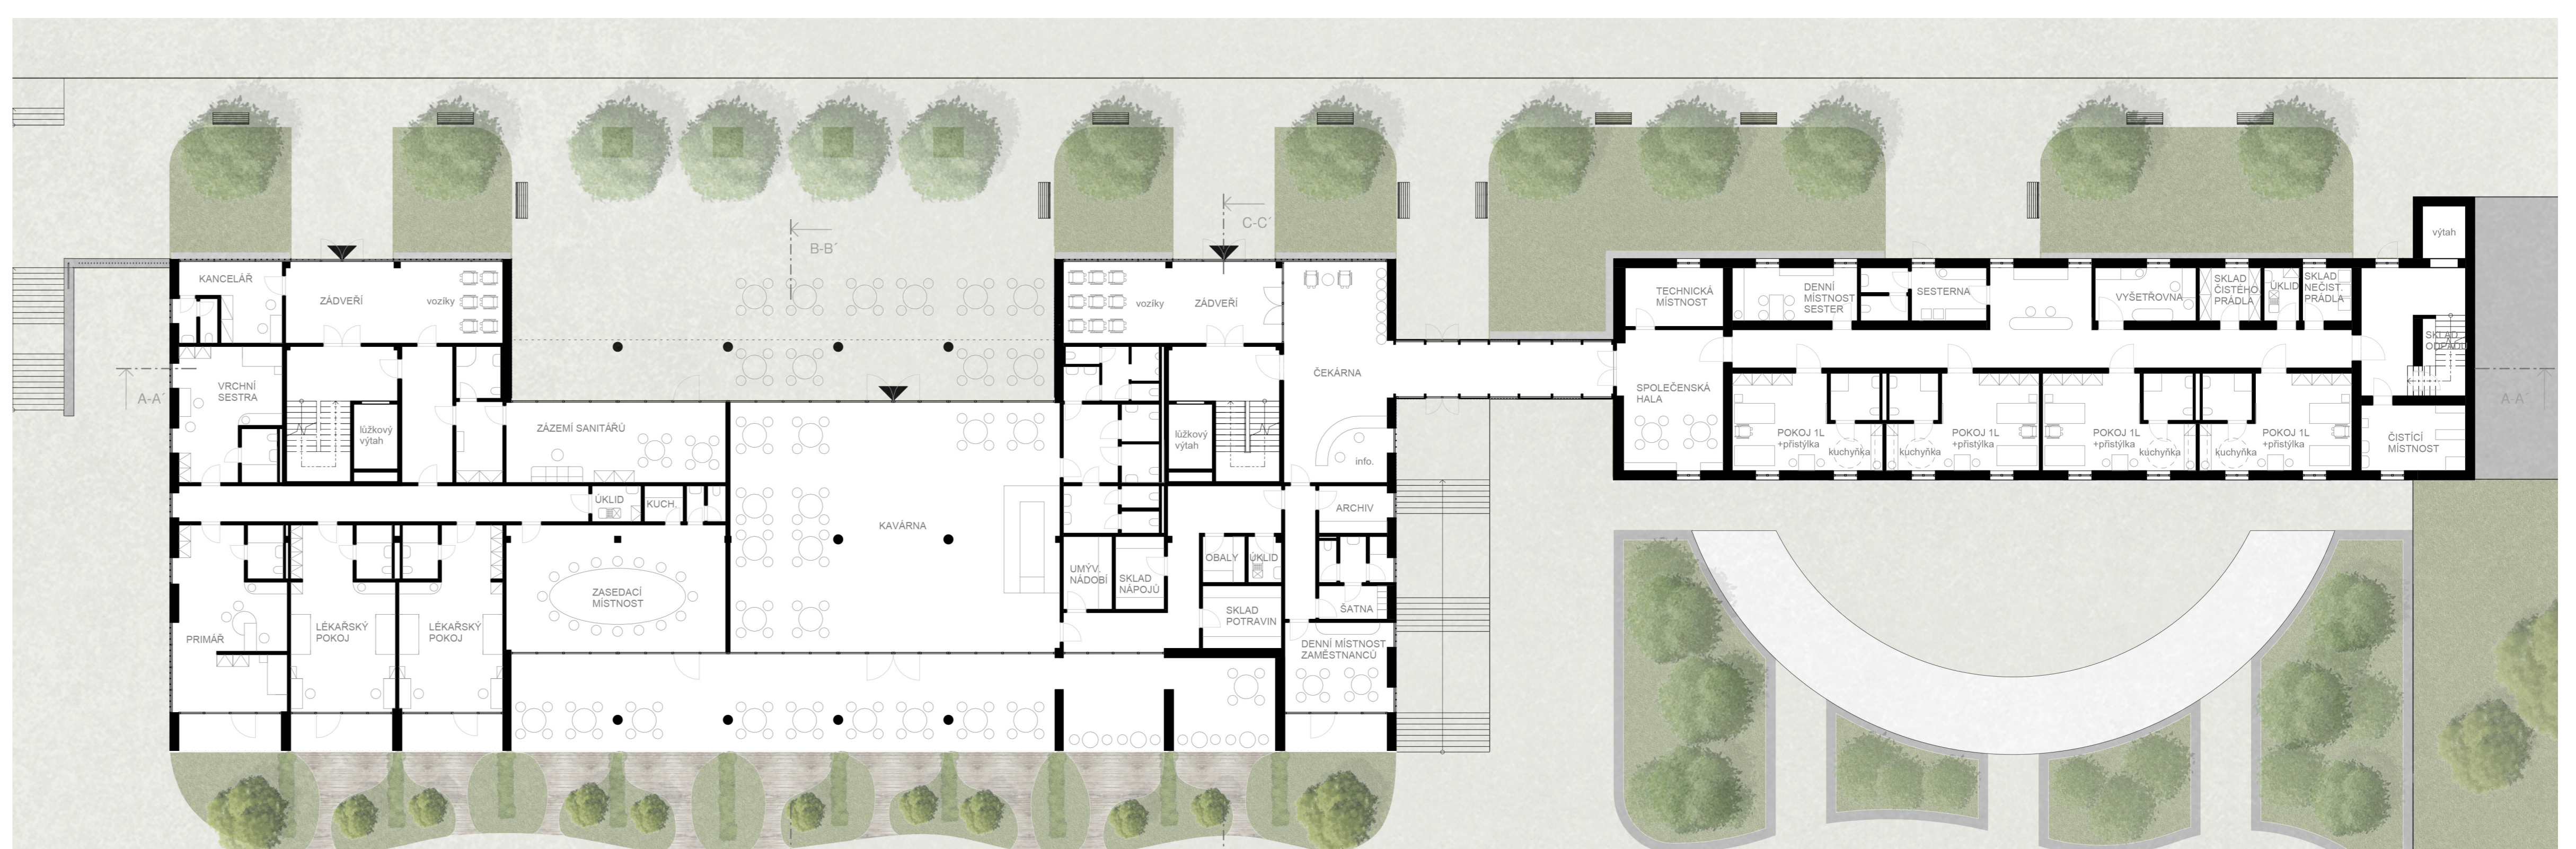

Půdorys 2NP M 1:200

