



KONCEPCE ROZVOJE OBCE VLKOV NAD LUŽNICÍ

ANNA-MARIE RYCHETSKÁ

NÁVRH ZELENĚ A PĚŠÍCH KOMUNIKACÍ

KONCEPT NÁVRHU

LEGENDA

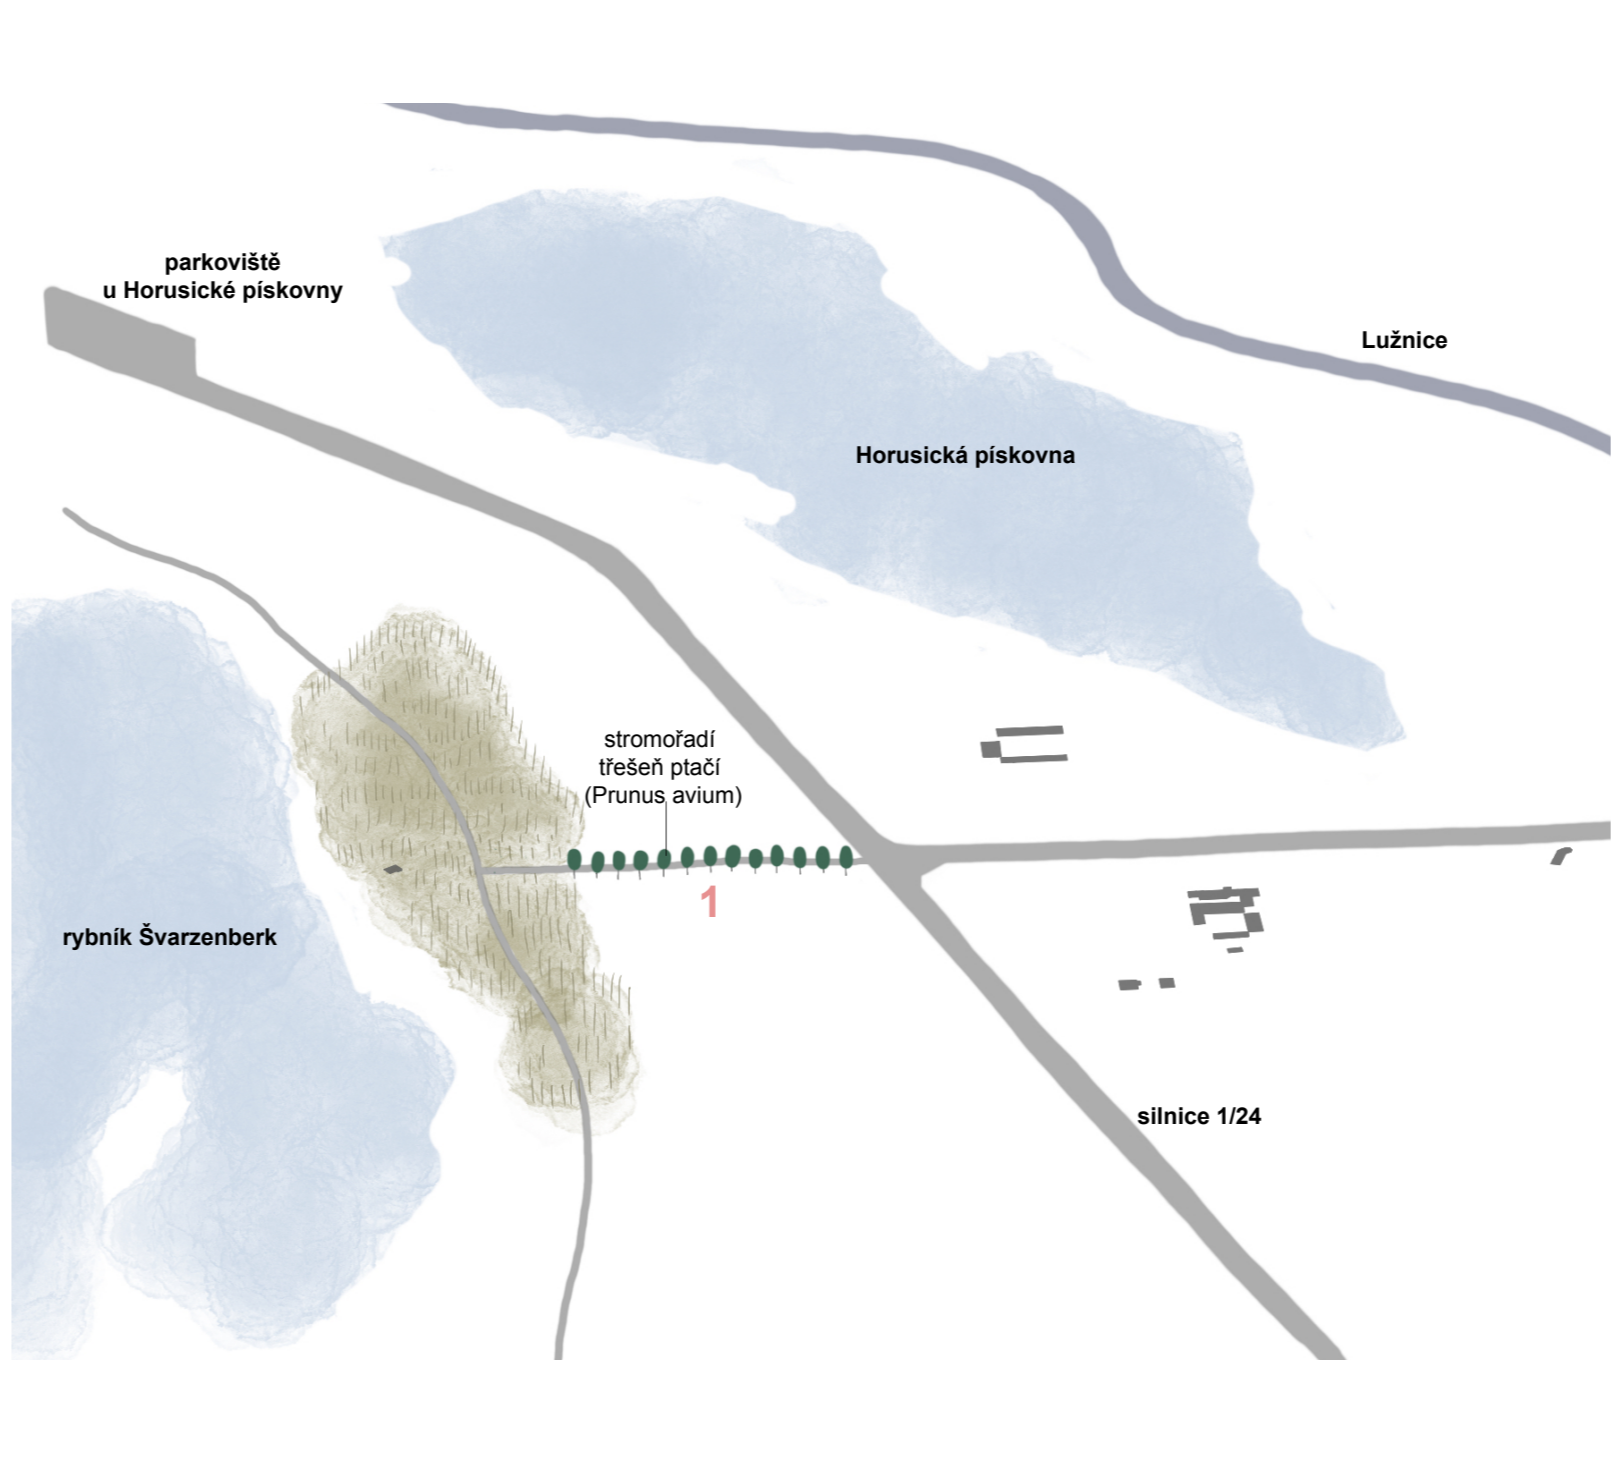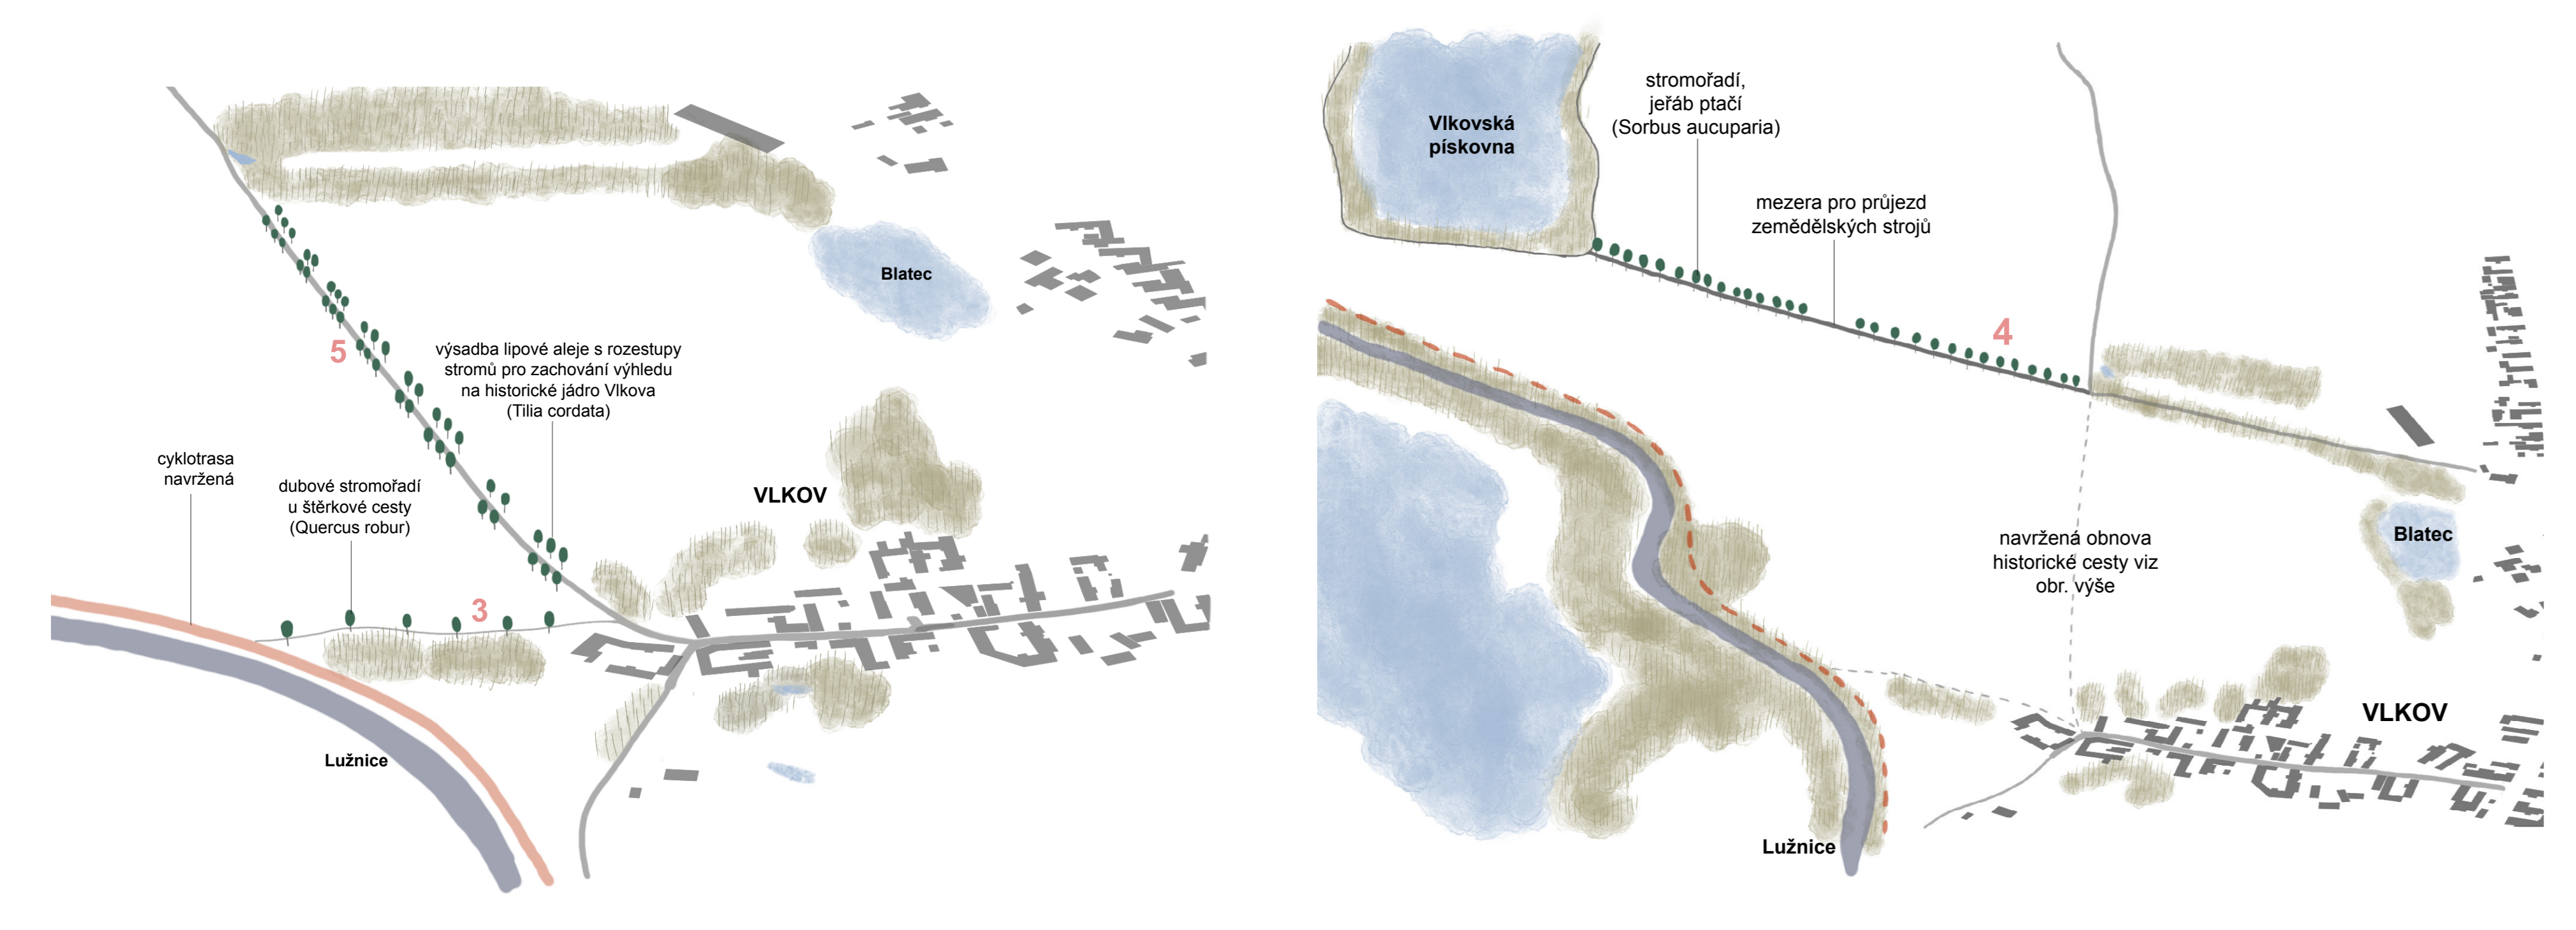



ETAPIZACE ROZVOJE	ZACHOVÁNÍ MÍSTNÍ IDENTITY	PODPORA TURISMU S OHLEDEM NA MÍSTNÍ POPULACI	ZOBYTNĚNÍ KRAJINY
ŘEŠENÍ RESPEKTUJÍCÍ CHARAKTER LOKALITY	DEFINOVÁNÍ HODNOT	PROSTOROVÝ ÚZEMNÍ	POSÍLENÍ BIODIVERZITY
DEFINOVÁNÍ CENTER	ŘEŠENÍ PŮDNI EROZE	STANOVENÍ REGULATIVŮ	NOVÉ VZÁJBY

- pěší komunikace
- cyklotrasa
- zástavba
- umístění mobiliáře
- zpřístupnění řeky
- revitalizace center
- drobné úpravy
- návrh zeleně

DORPOVODNÁ ZELENĚ STÁVAJÍCÍCH CEST


NÁVRH CESTNÍ SÍTĚ

KONCEPCE USPOŘADÁNÍ KRAJINY

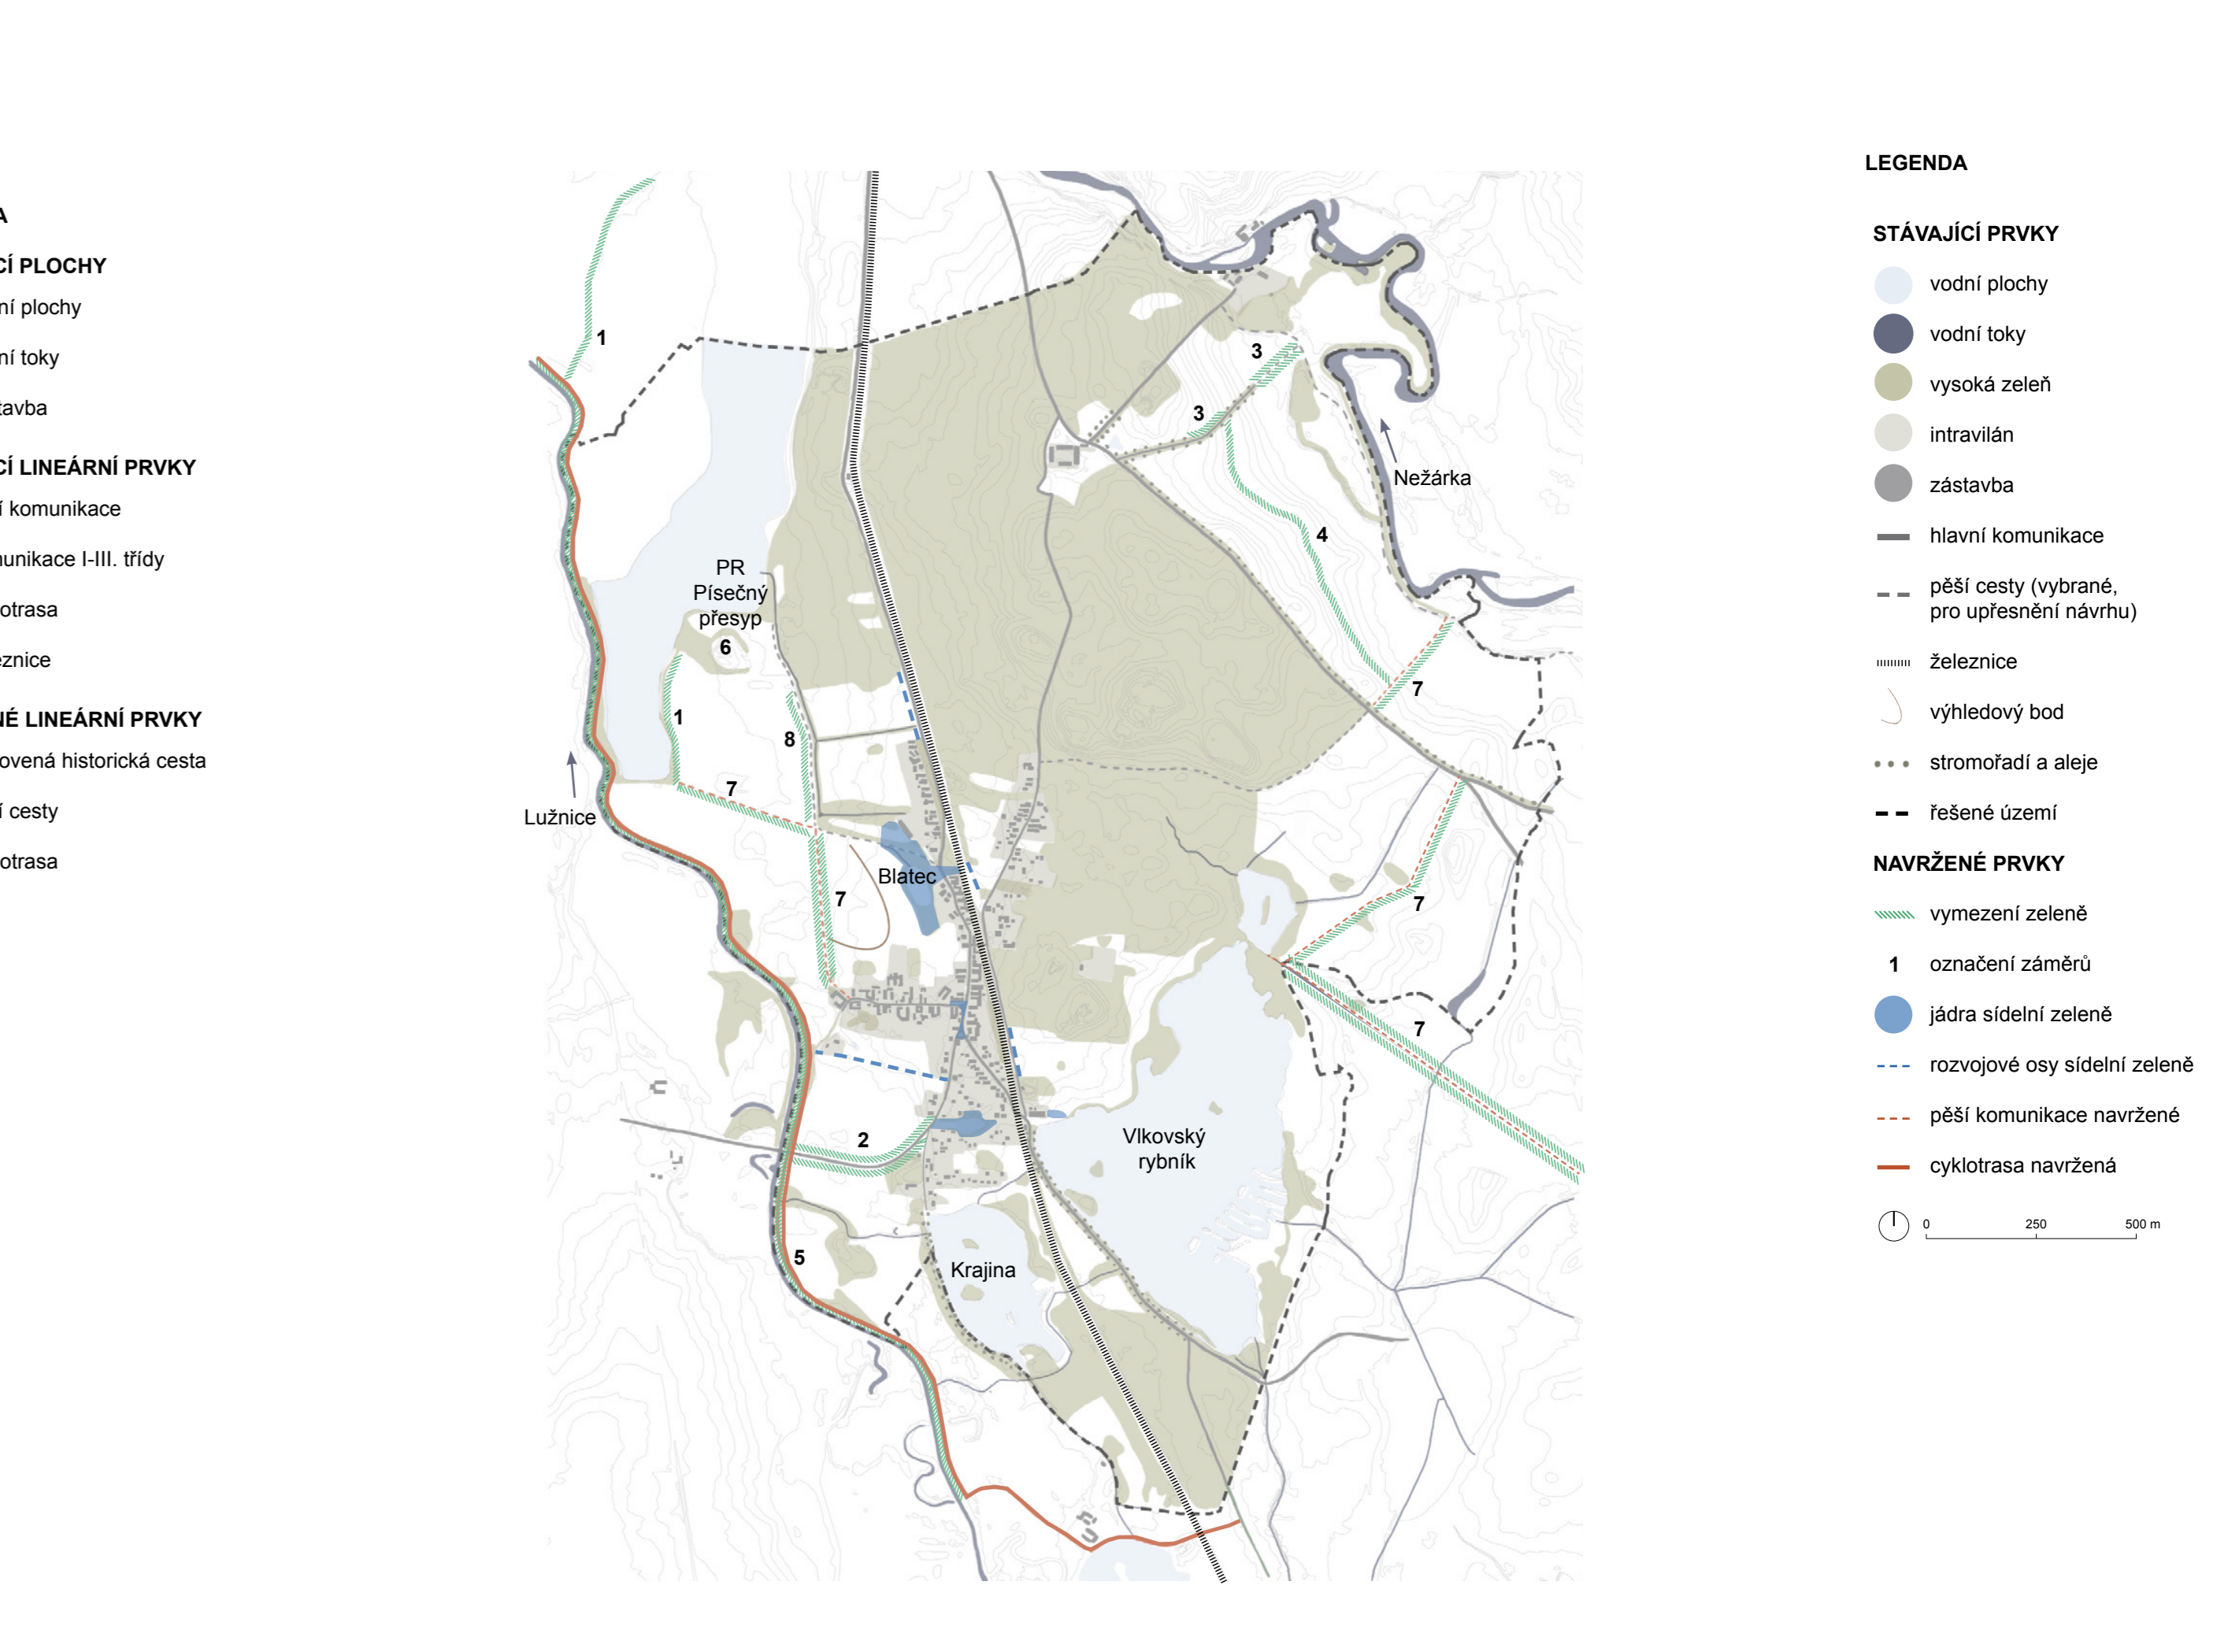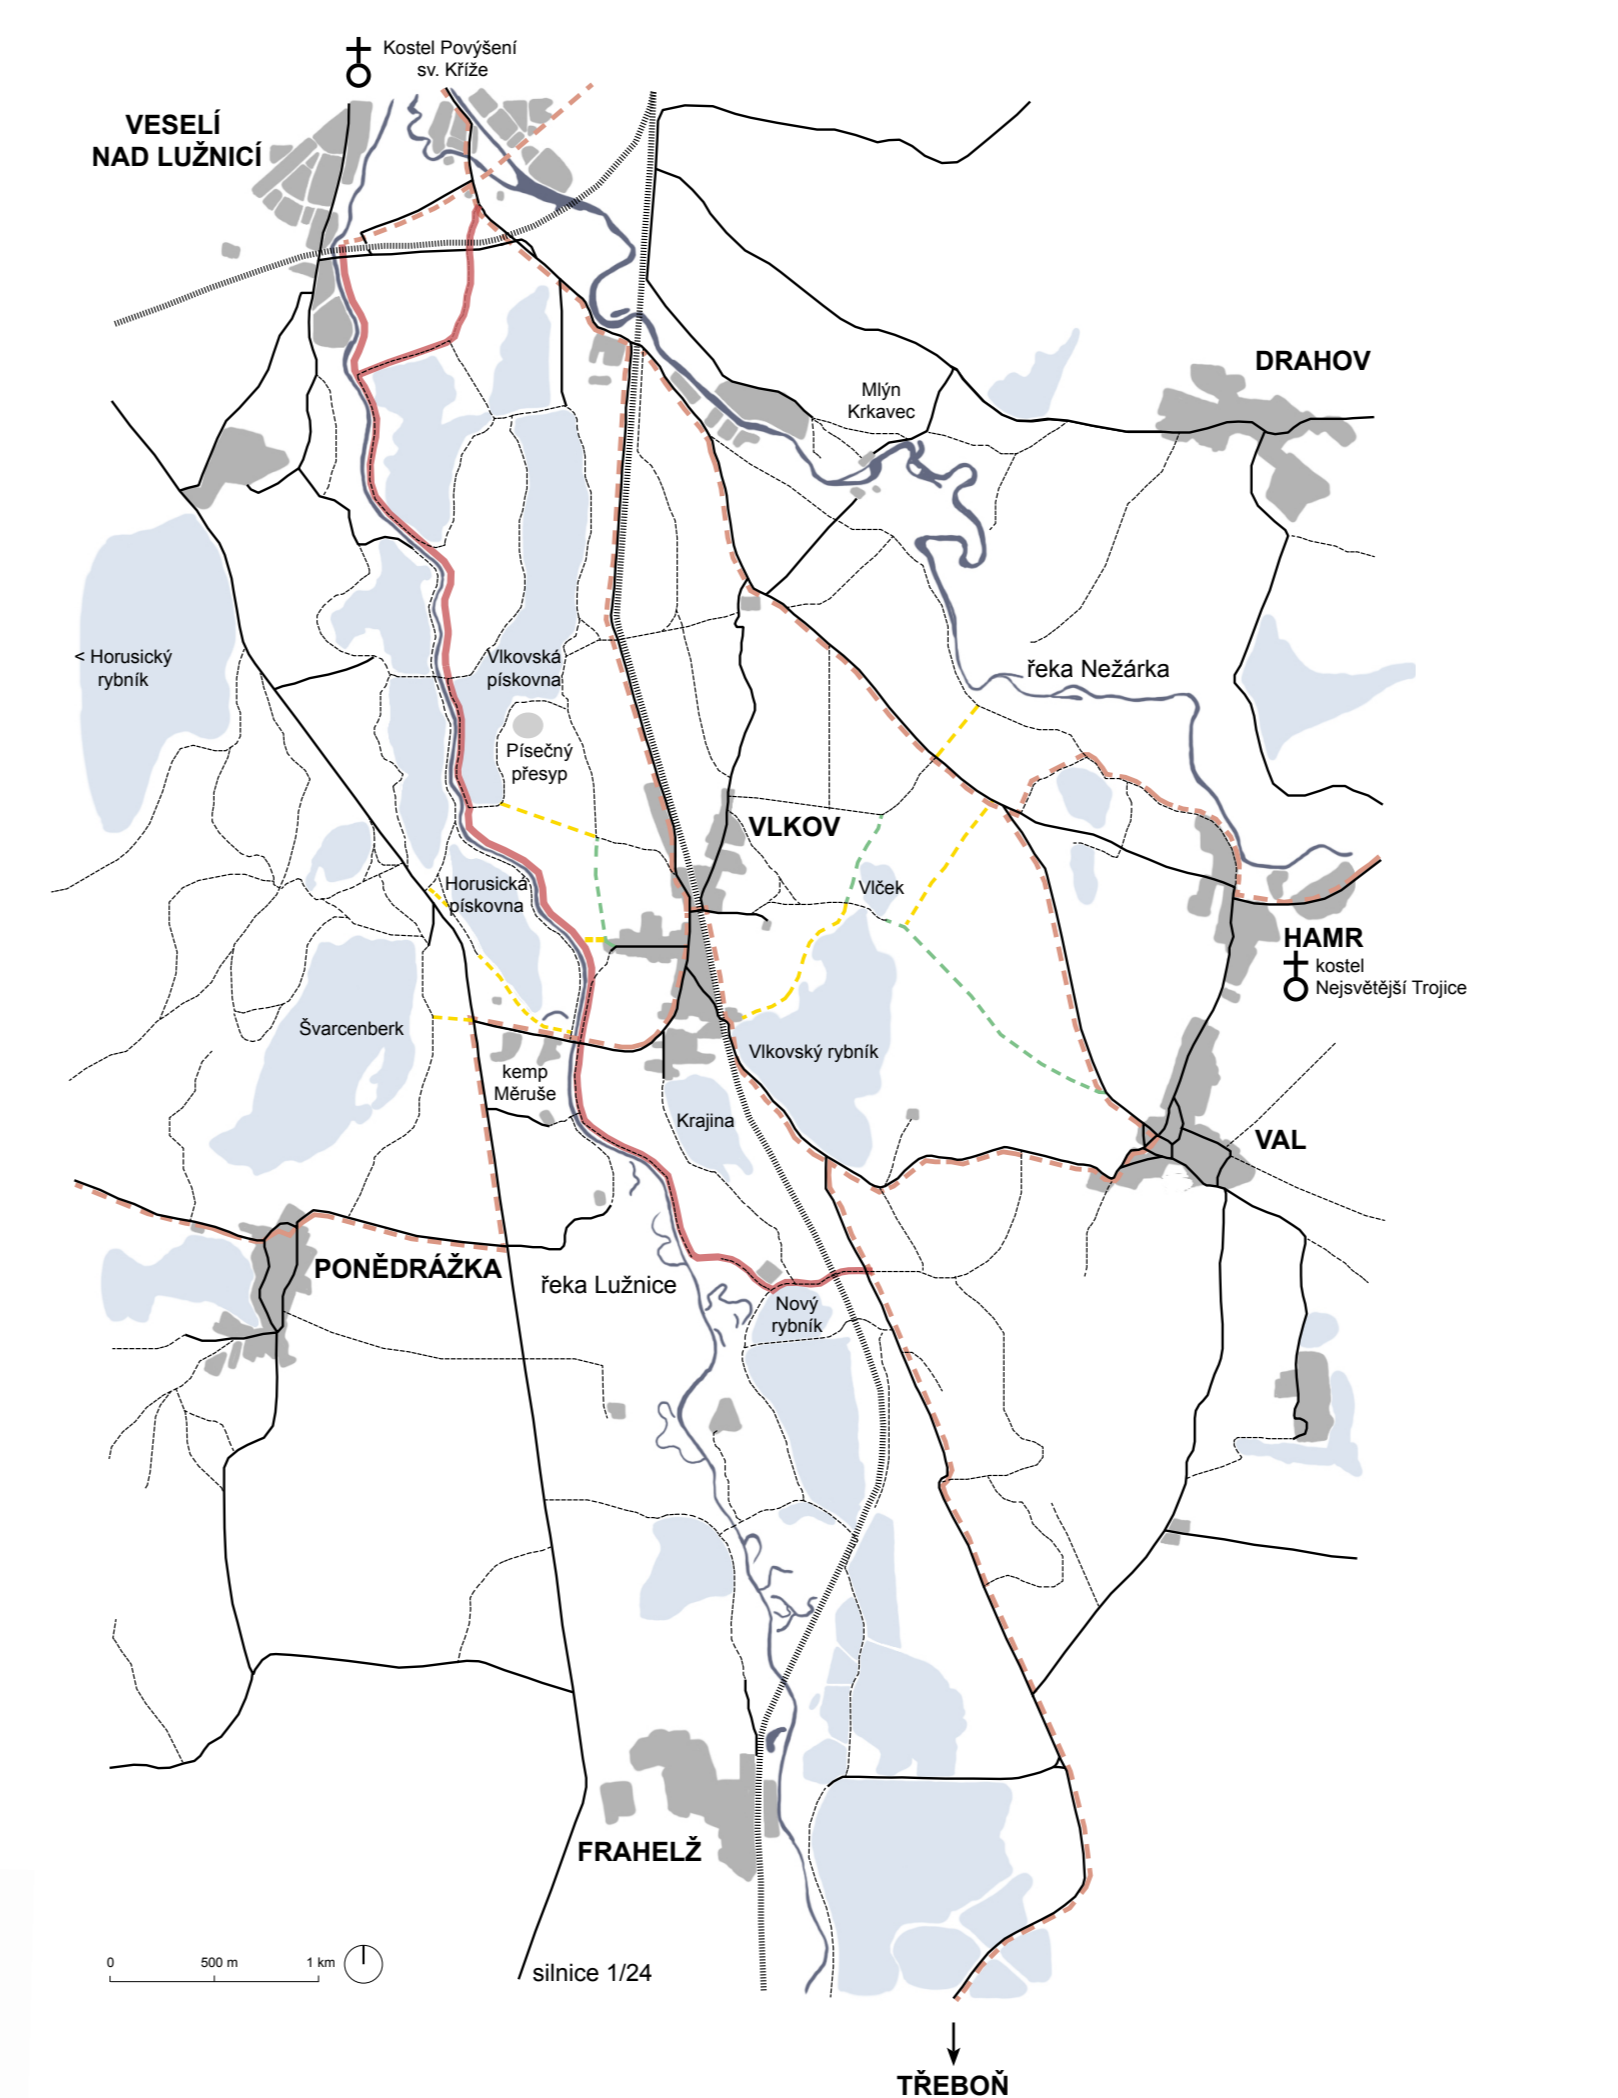

PROTIEROZNÍ OPATŘENÍ

DROBNÉ ZÁSADY

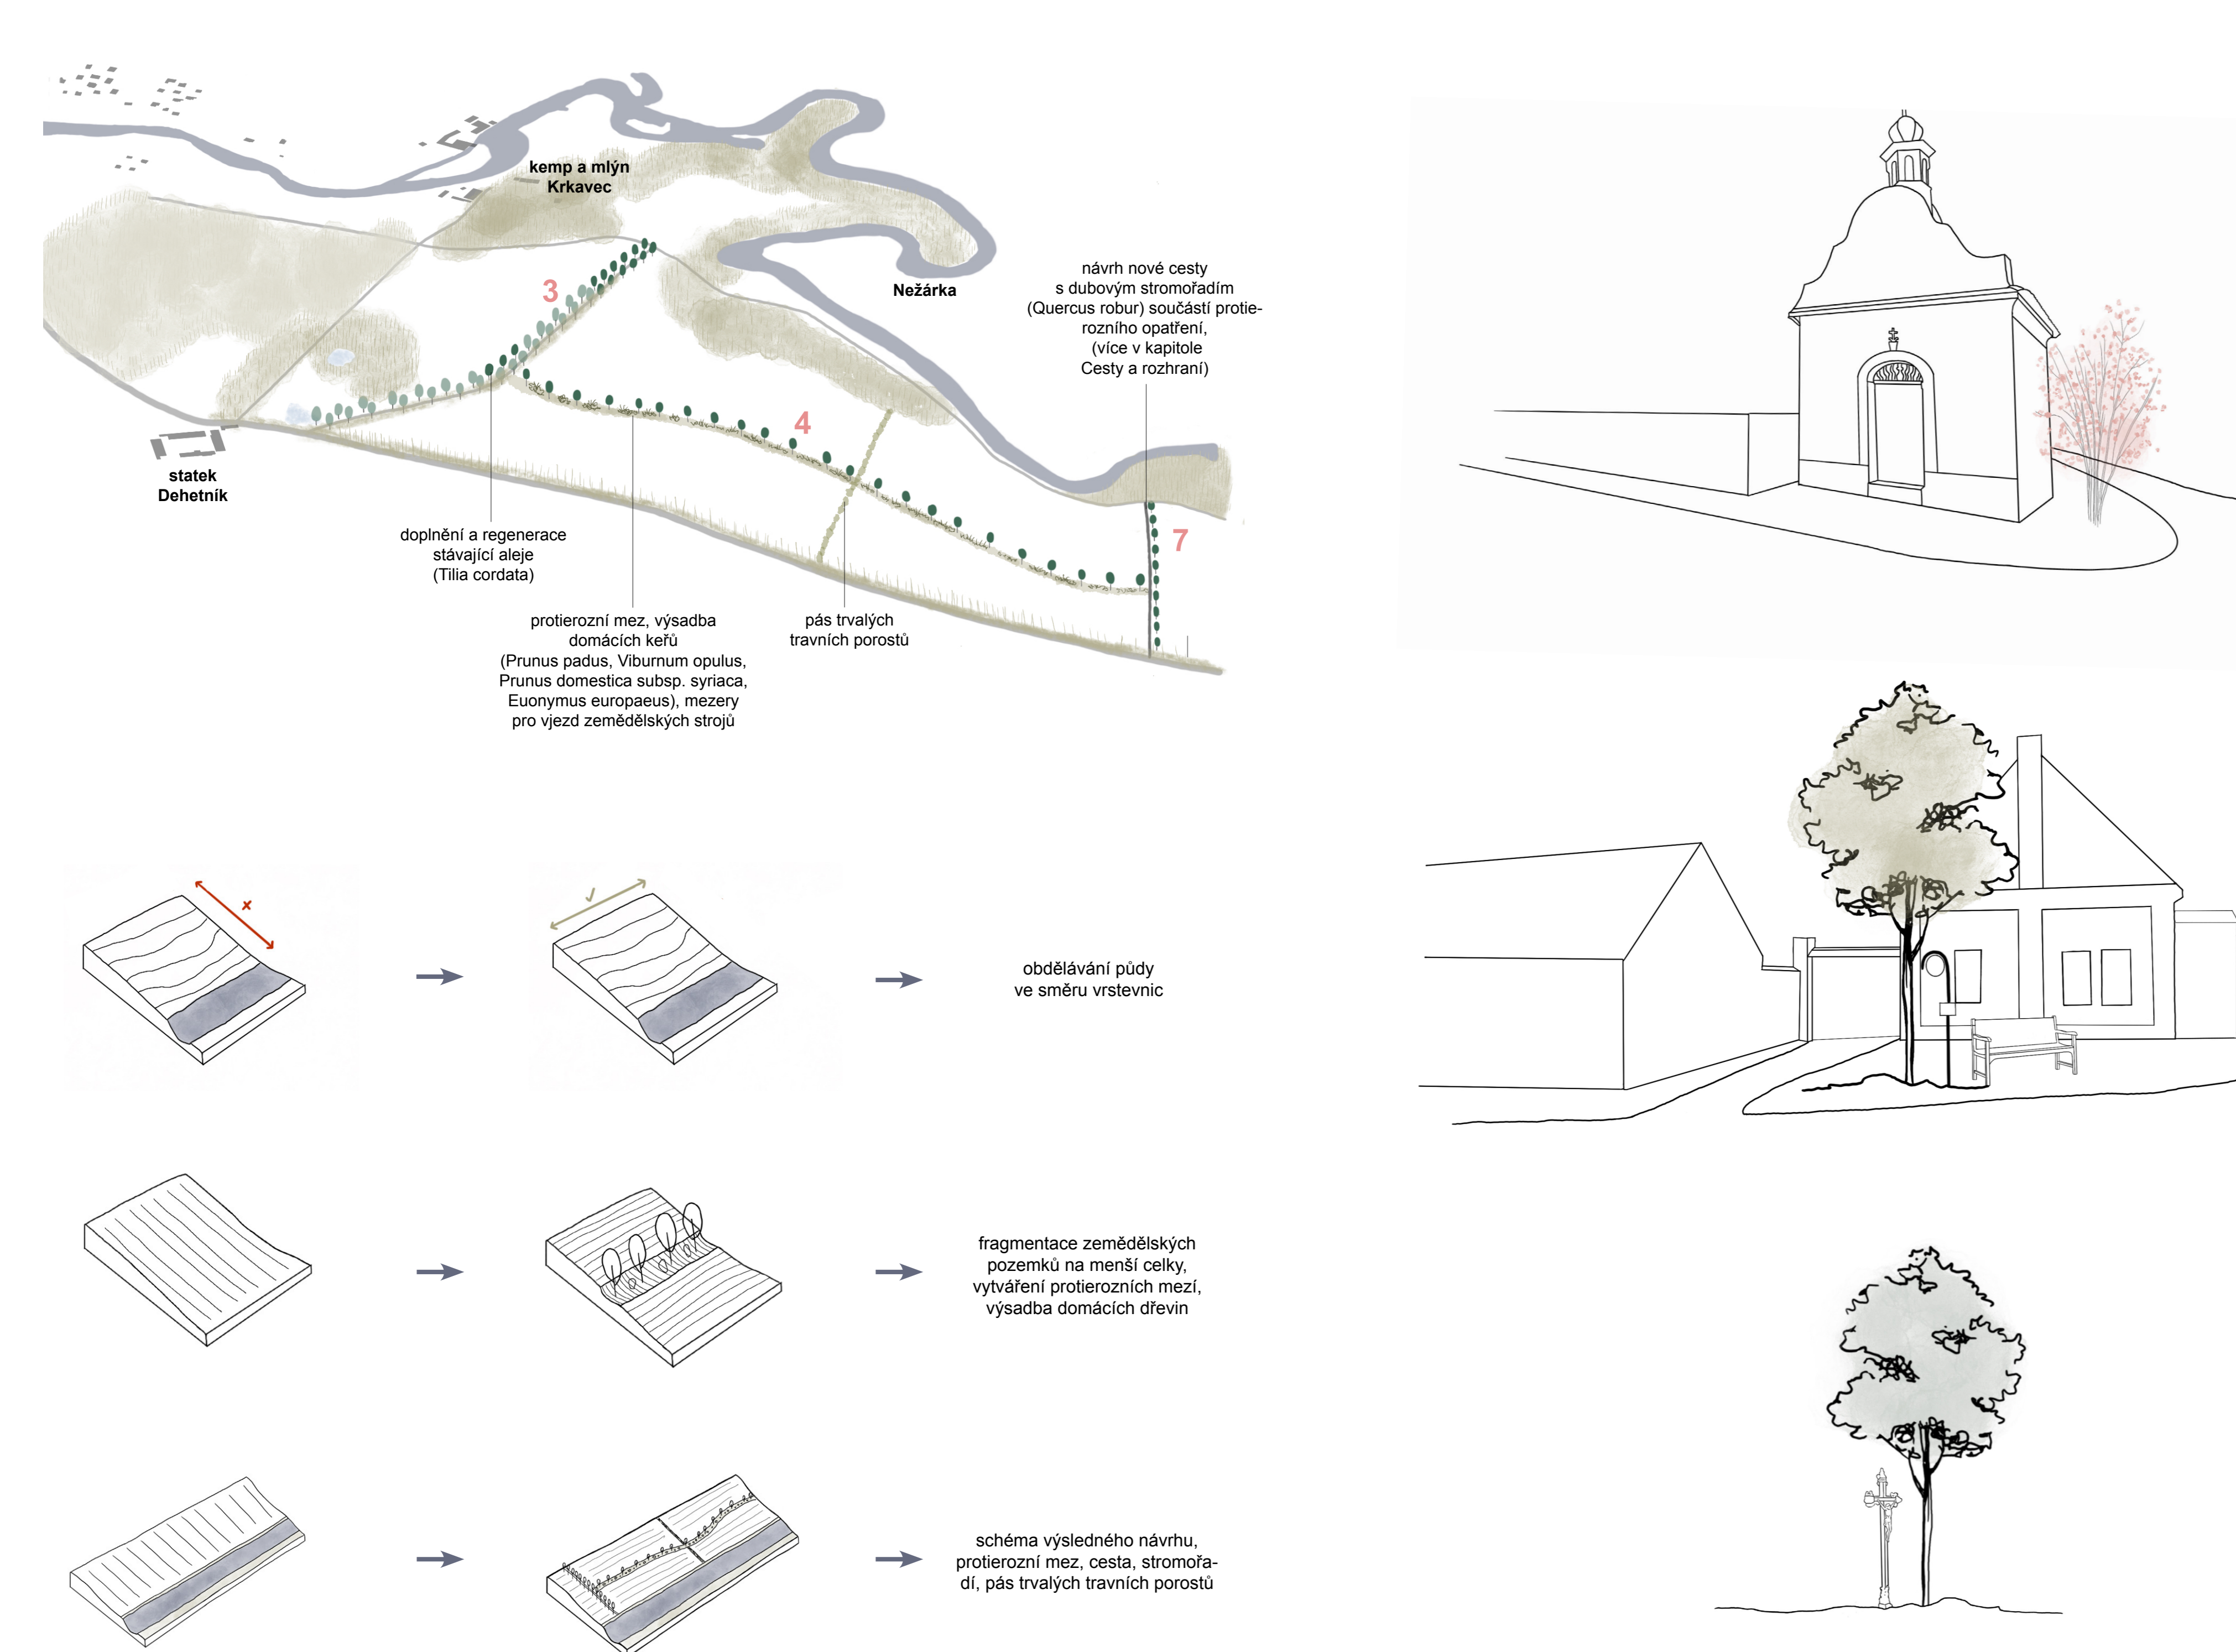

REVITALIZACE PROSTORU PŘED VLKOVSKOU HOSPODOU A ŽELEZNIČNÍ STANICÍ

