

dětský hospic veleslavín

koncept

Hlavním bodem mého návrhu je dětský hospic, který poskytuje paliativní péči dětem trpícím onemocněními zmíněnými v analytické části. Při tvorbě návrhu jsem se řídila mottem „dávat život dnům, ne dny životu“ a soustředila se na to, aby se v hospici děti a jejich rodiny cítily co nejvíce jako doma. Mým cílem bylo vytvořit „domov mimo domov“. Zároveň jsem se snažila hospic integrovat do nové bytové zástavby, aby nebyl izolován od veřejného života, a aby byl umožněn kontakt mezi místními obyvateli a dětmi s rodinami. Věřím, že by tento přístup podpořil destigmatizaci dětských hospiců.

návrh

Hospic je umístěn na pozemku, který se směrem k severu výrazně svažuje. Této topografie návrh využívá a díky zasažení stavby do terénu z ulice působí kompaktněji a méně nápadně. Objekt se skládá ze tří podlaží a rozlehlé zahrady na severní straně pozemku, která je napojena na lineární park. Jeho půdorysná plocha je 59,2 x 15,8 metrů. Každé patro je řešeno jako trojtrakt s centrální chodbou. Hlavní vstup do hospice je orientován směrem z ulice do 2. nadzemního podlaží. Před vstupem se nachází rozšířený předprostor s vzrostlými stromy.

Celková kapacita hospice je 8 dětských lůžek. Tento údaj se může jevit jako nízký vzhledem k celkové užitné ploše, která činí 2 413 m². Je však nutné brát v úvahu specifika tohoto provozu, který vyžaduje vysoký počet funkcí, přítomnost přibližně 15 až 18 členů personálu na 8 dětí a možnost pobytu rodin dětí či přítomnost návštěv, což generuje takto velkou plochu.


Objekt je přístupný z ulice z 2. NP. V něm jsou umístěny veřejné funkce, zajišťující propojenost hospice s lokalitou, zdravotnické prostory a společenské místnosti dětí a jejich rodin. Z 1. NP, které je zapuštěno do terénu, je přístupná zahrada. Nachází se v něm prostory pro personál, wellness s bazénem a společenský prostor rodin. Velkou část zabírá technické zázemí se sklady. 3. NP tvoří hlavní část hospice, kde jsou umístěny pokoje a apartmány pro děti a jejich rodiny. Každý pokoj tvoří samostatný domek se soukromou zahrádkou. Toto řešení zajišťuje rodině soukromí a společný prostor, kde spolu mohou trávit toto náročné období. Zahrada, která je bezbariérová, je tvořena travnatými plochami a cestičkami se zákoutími a posezením.

urbanismus


V rámci diplomního semináře byla pro hospic vybrána lokalita v Praze 6 – Veleslavíně, mezi Zámkem Veleslavín a Zahradnictvím Chládek, která je v současnosti nezastavěná. Místo je nyní značně komplikované. Lokalitu prochází Buštěhradská dráha, spojující Prahu s Kladnem. Uprostřed se nachází teplárna, která v ní tvoří bariéru a ovlivňuje své okolí. Z jedné strany ji ohraničuje chátrající zámek a z druhé strany zahradnictví Chládek, který svým rozměrem nezapadá do měřítka místa a brání dalšímu rozvoji Ořechovky. Přesto takto velké nezastavěné území představuje v Praze značný potenciál.

V rámci svého návrhu zahradnictví odstraňují a rozšiřují zástavbu Ořechovky směrem na západ. Nové vzniklé objekty, kromě samotného hospice, jsou určeny čistě pro bydlení. Nové bytové domy, které zde navrhuji, vycházejí svým tvarem i podlažností ze stávajících objektů Ořechovky. V nové zástavbě se počítá se vznikem přibližně 104 bytů o celkové bytové HPP 9 216 m². Mezi dvěma liniemi nových staveb se nachází průchozí malý park. Parkování u severní řady bytových domů je řešeno v přízemí objektu, u jižní řady se počítá s podélným parkováním na ulici. Záměrem bylo umístit hospic do bytové zástavby, aby se zabránilo jeho izolaci od veřejnosti a zároveň podpořila vazba na místní komunitu.




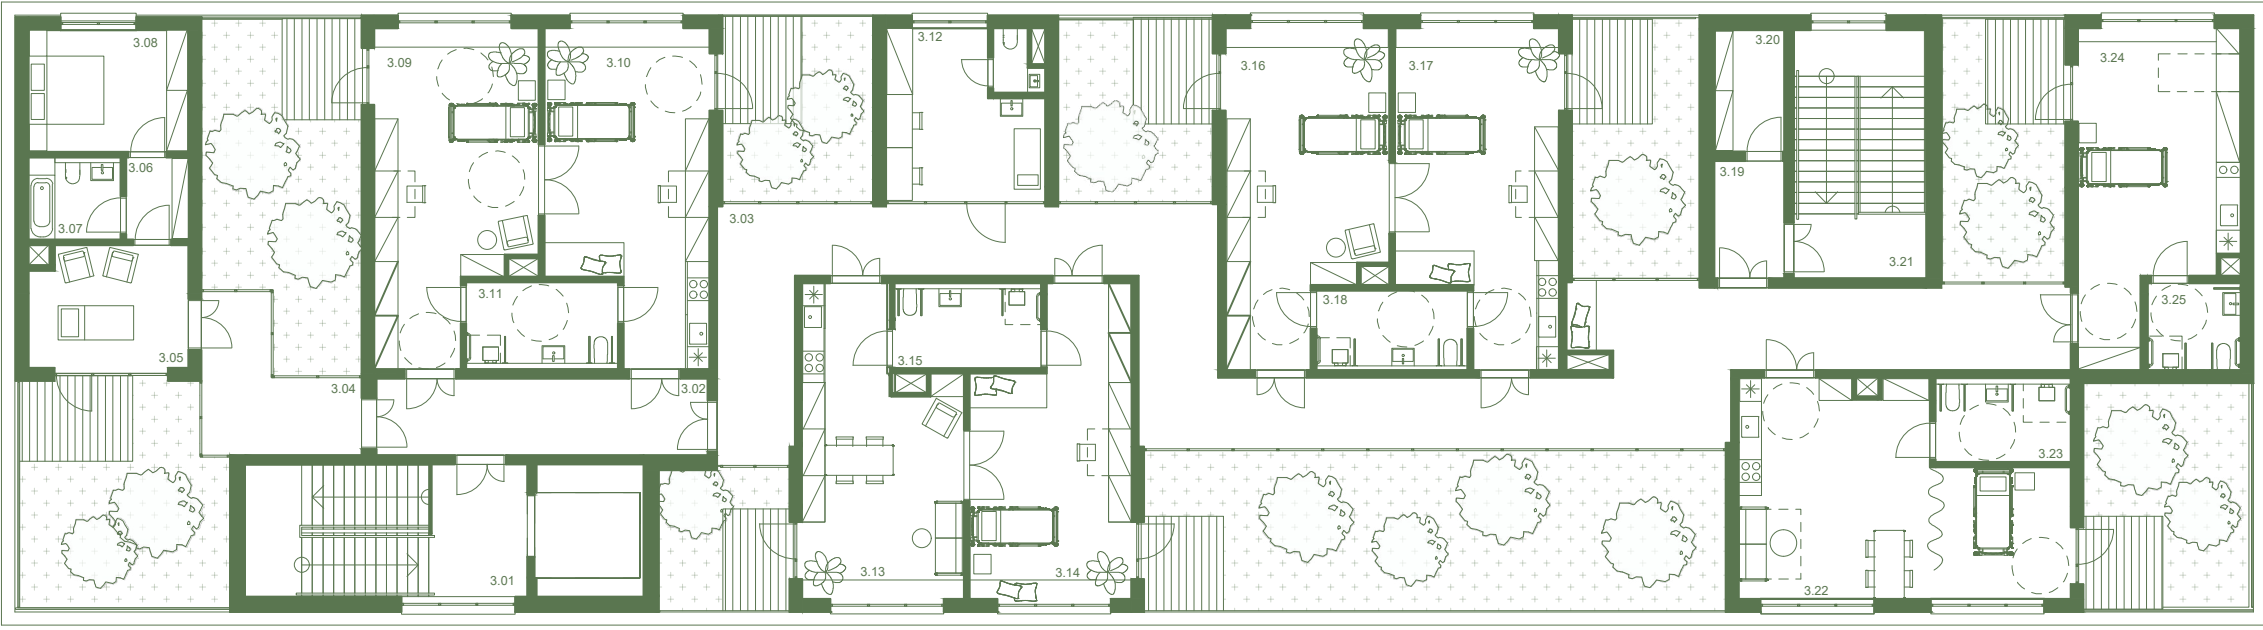


m 1 2 10  půdorys 3.NP

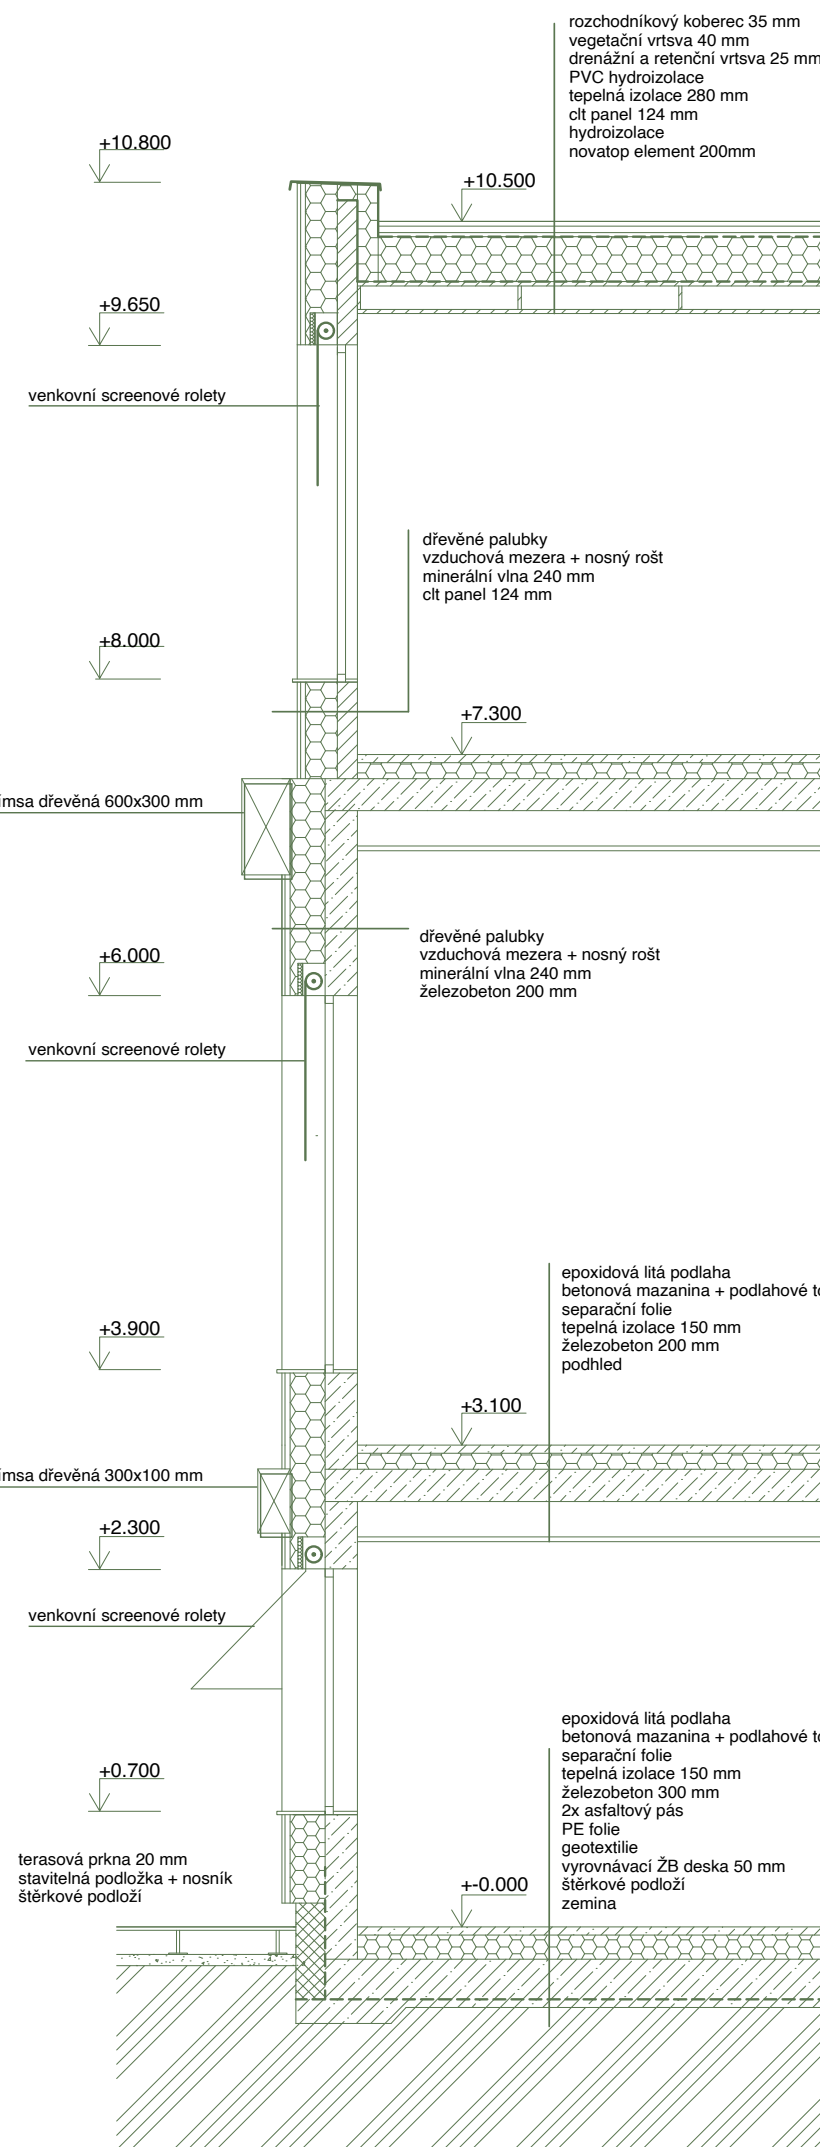


řez fasádou

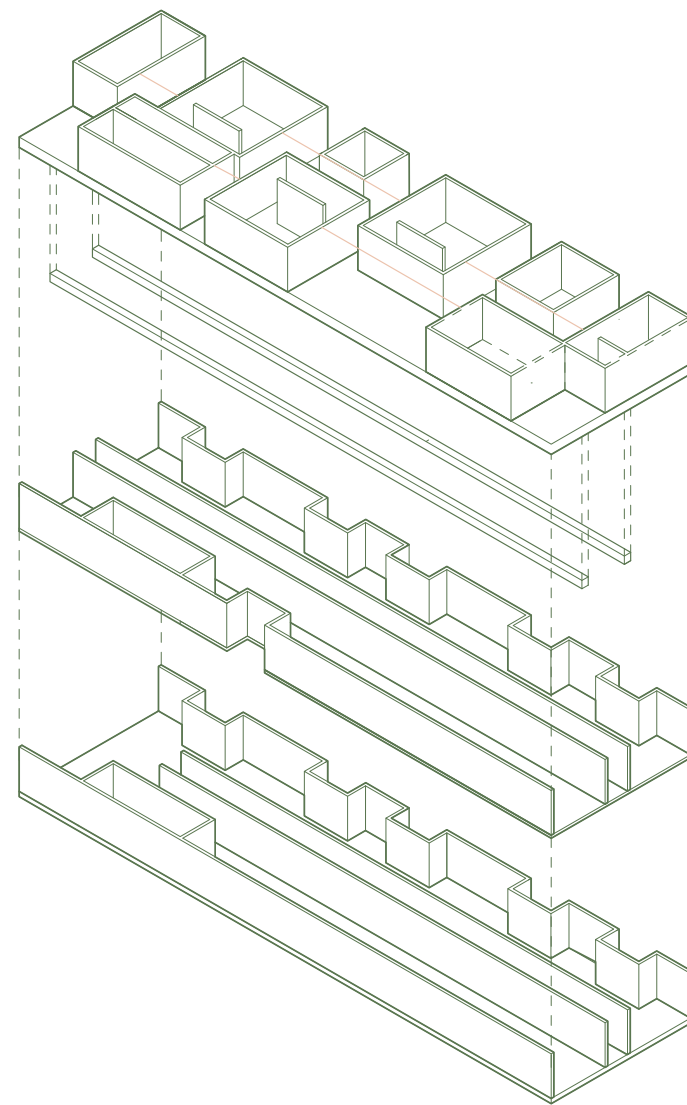


konstrukční schéma

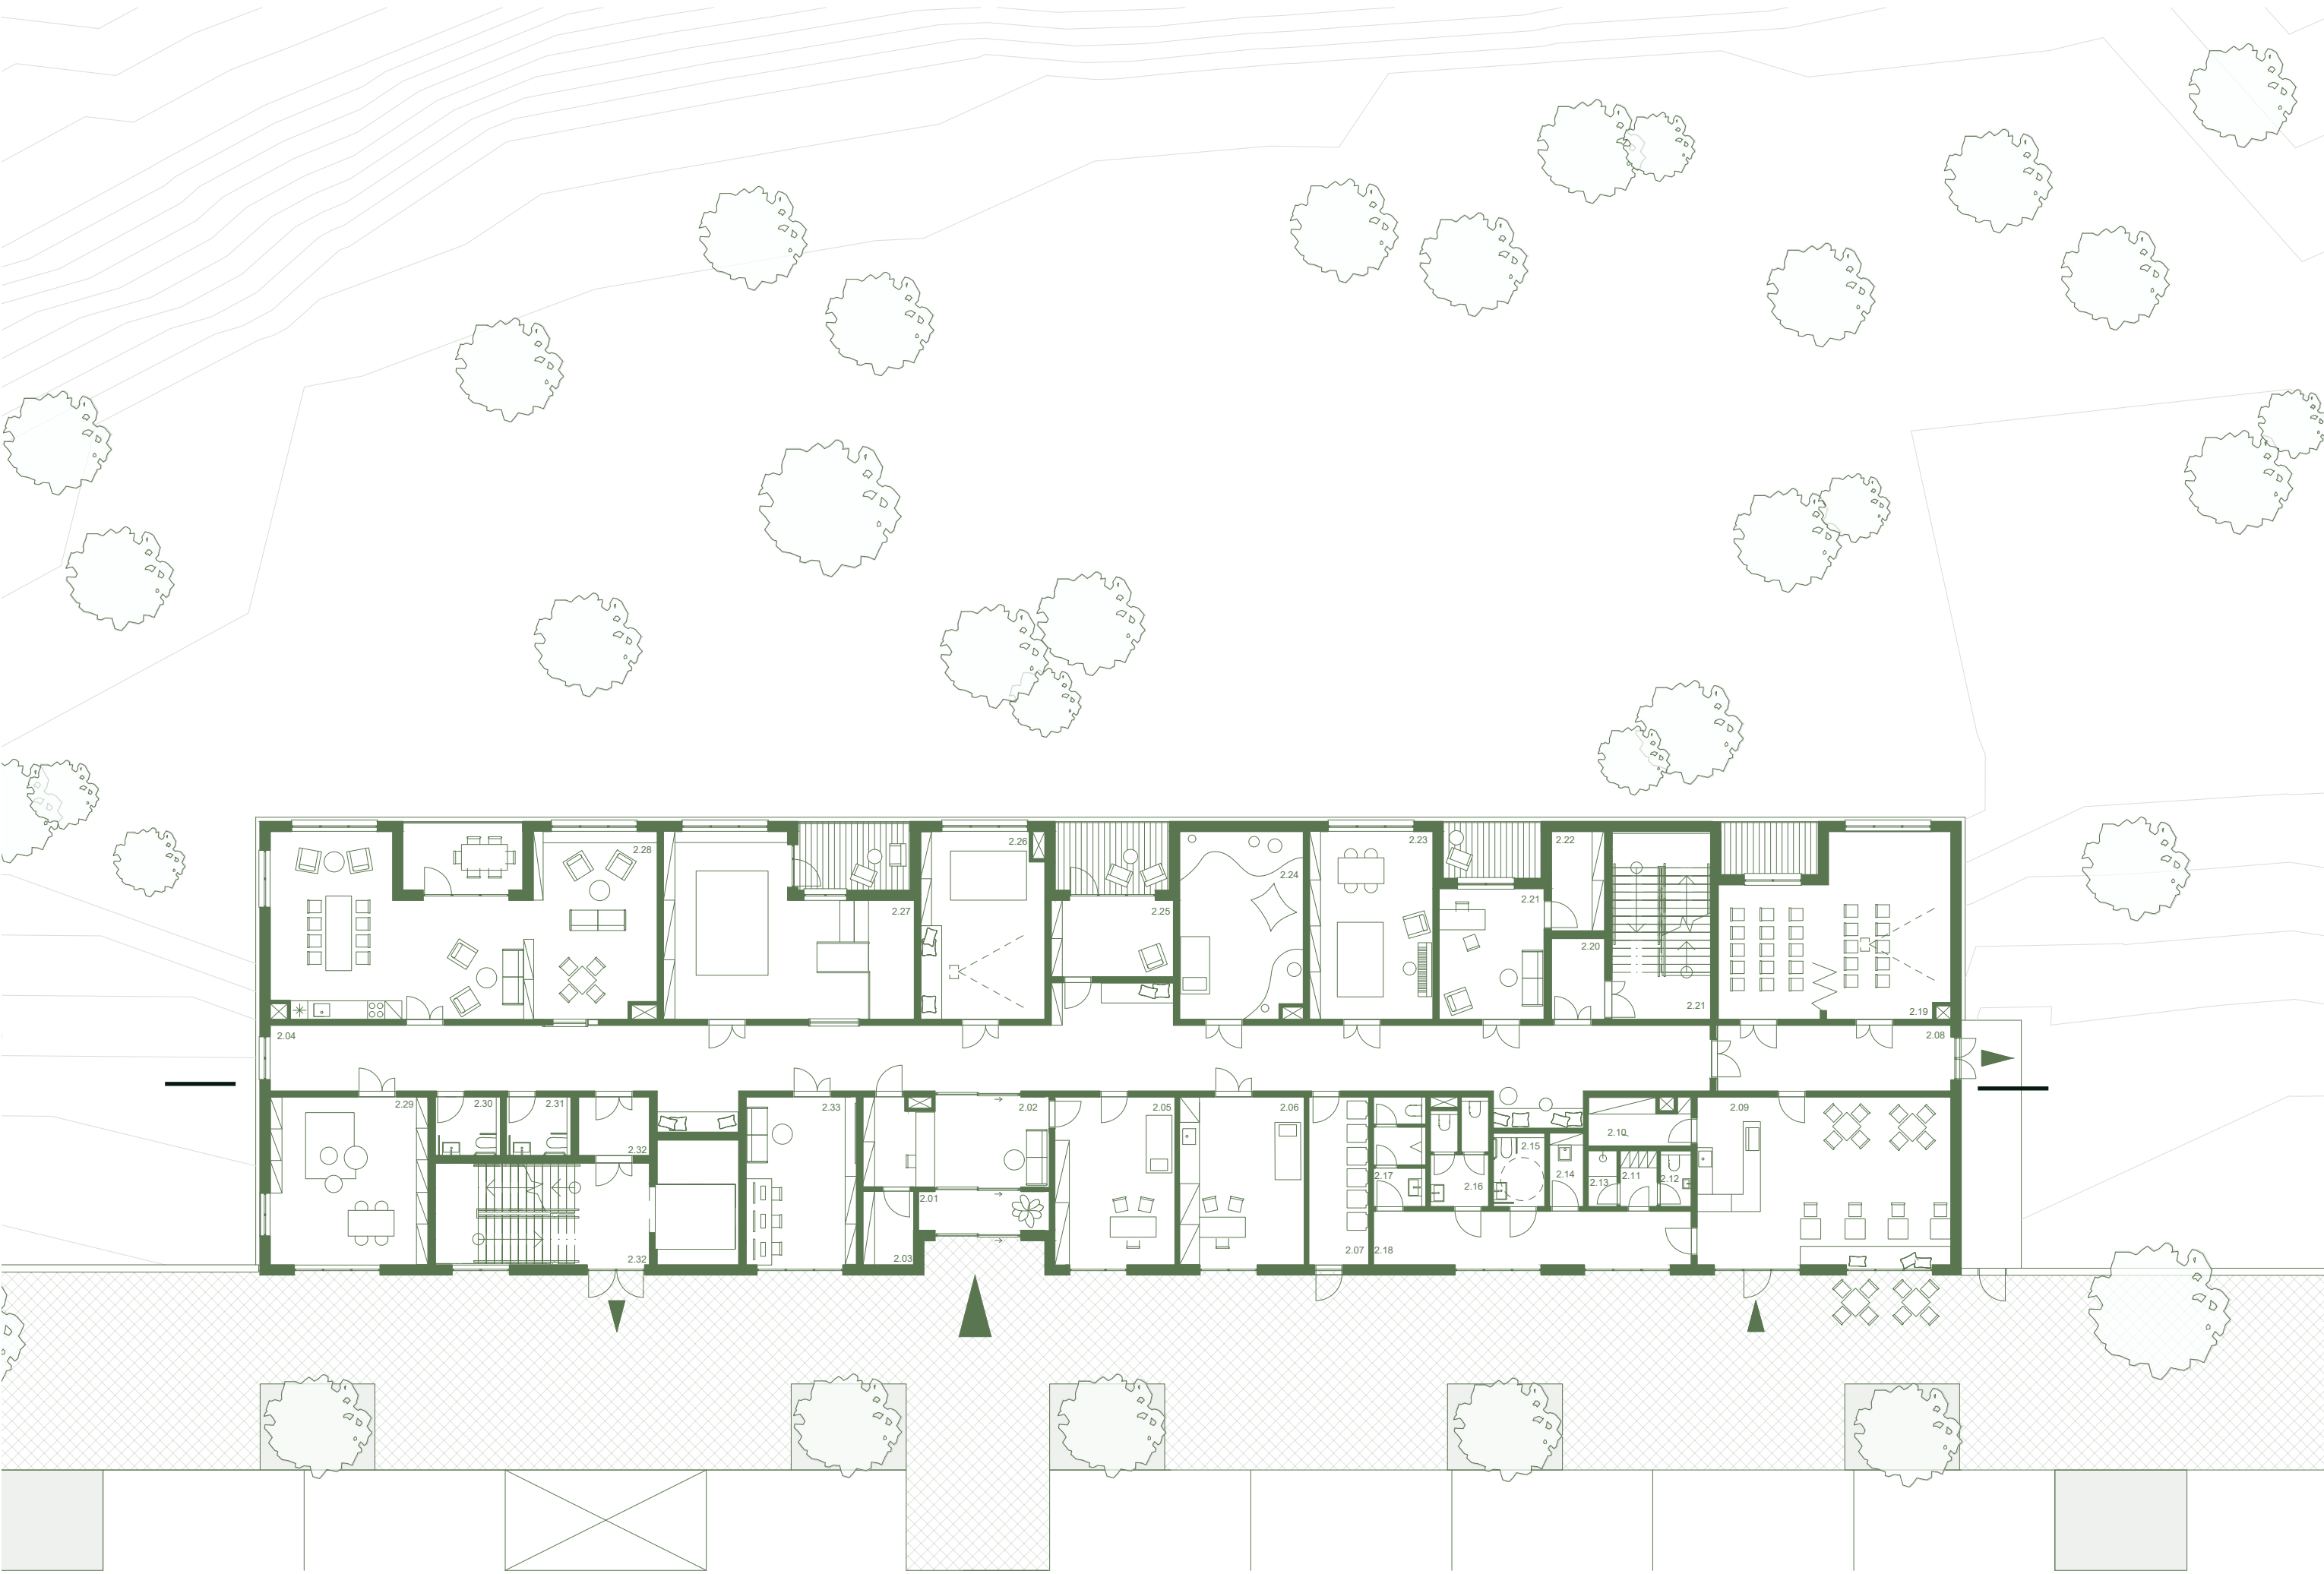


m 1 2 10  půdorys 2.NP

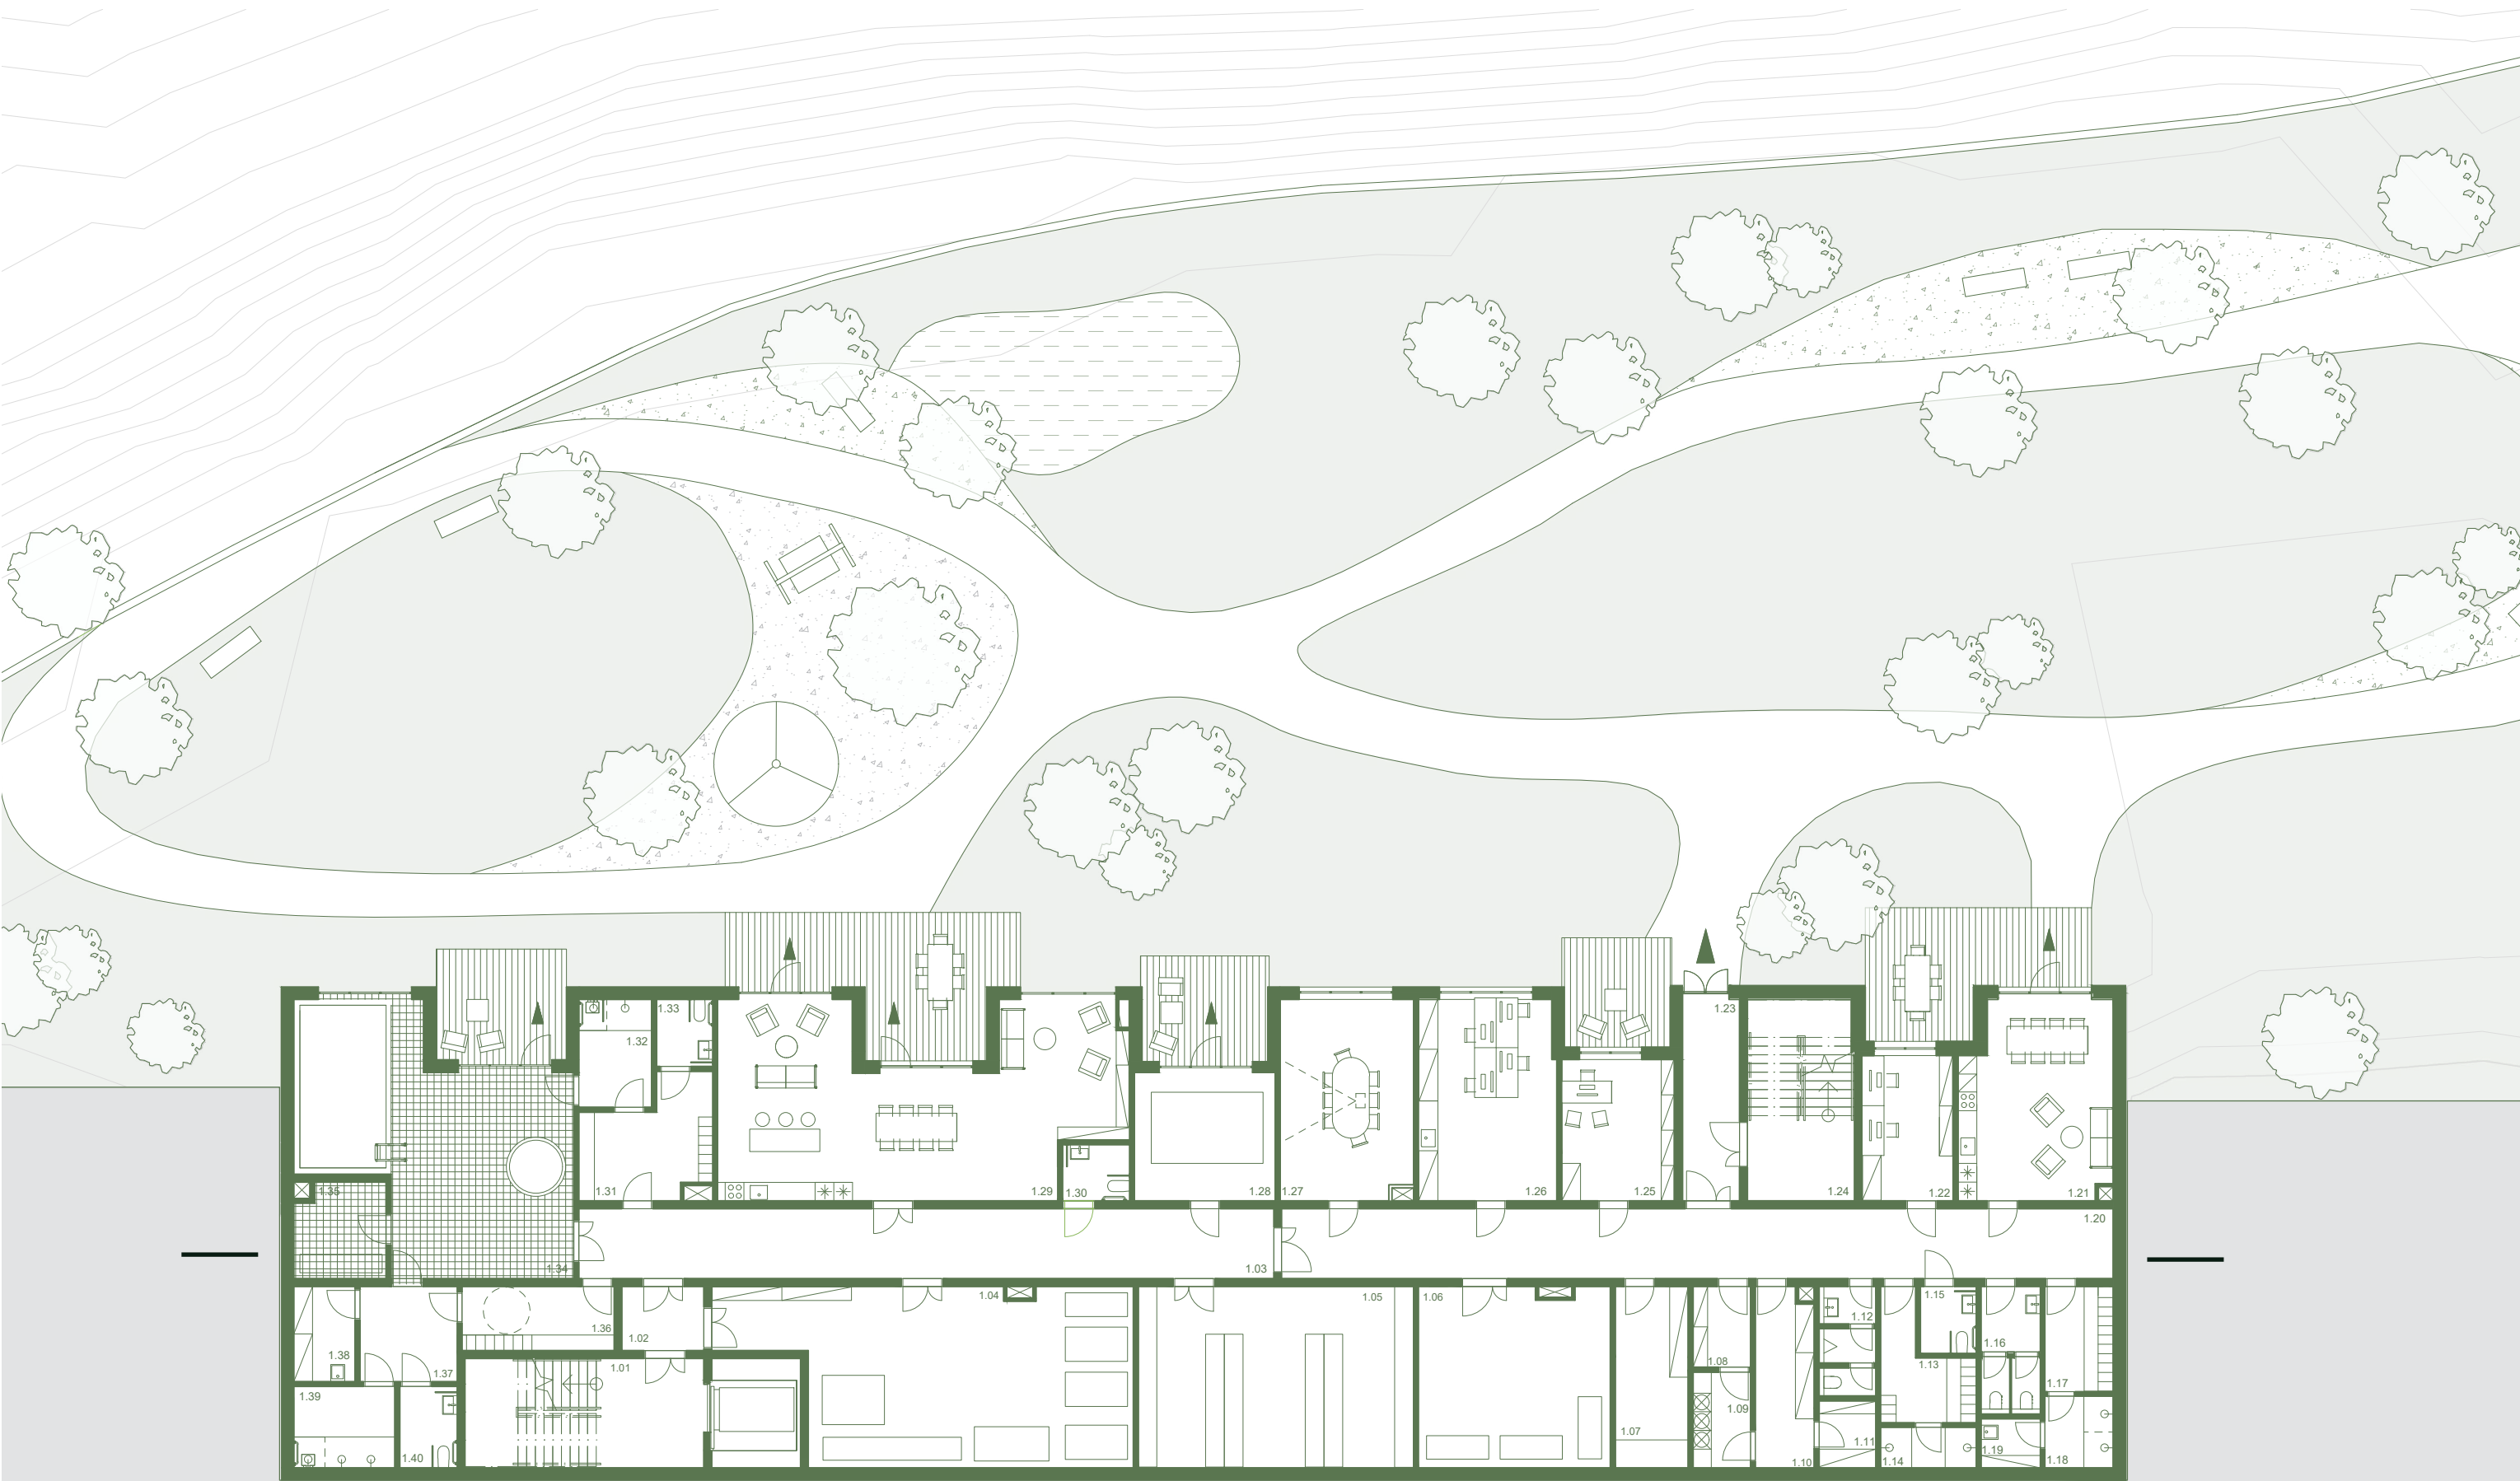

m 1 2 10  půdorys 1.NP

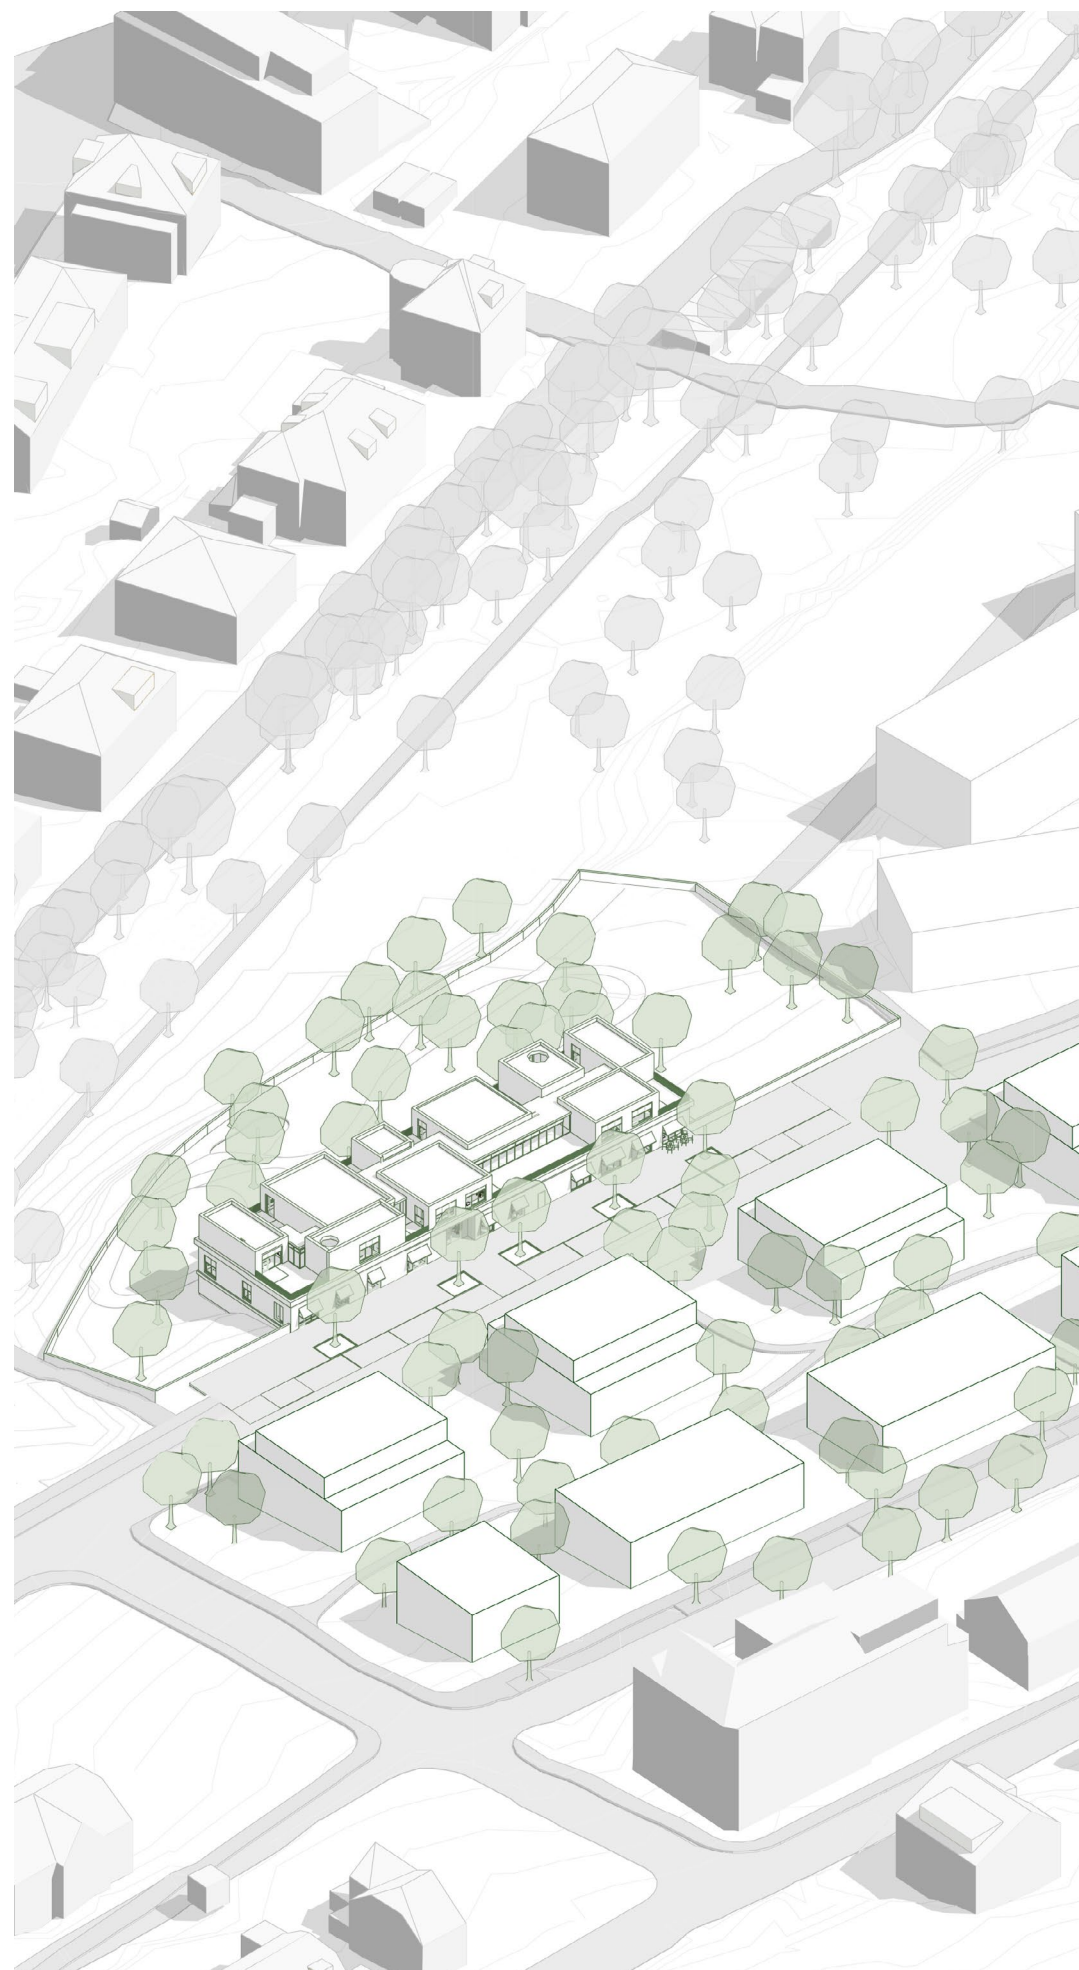

axonometrie

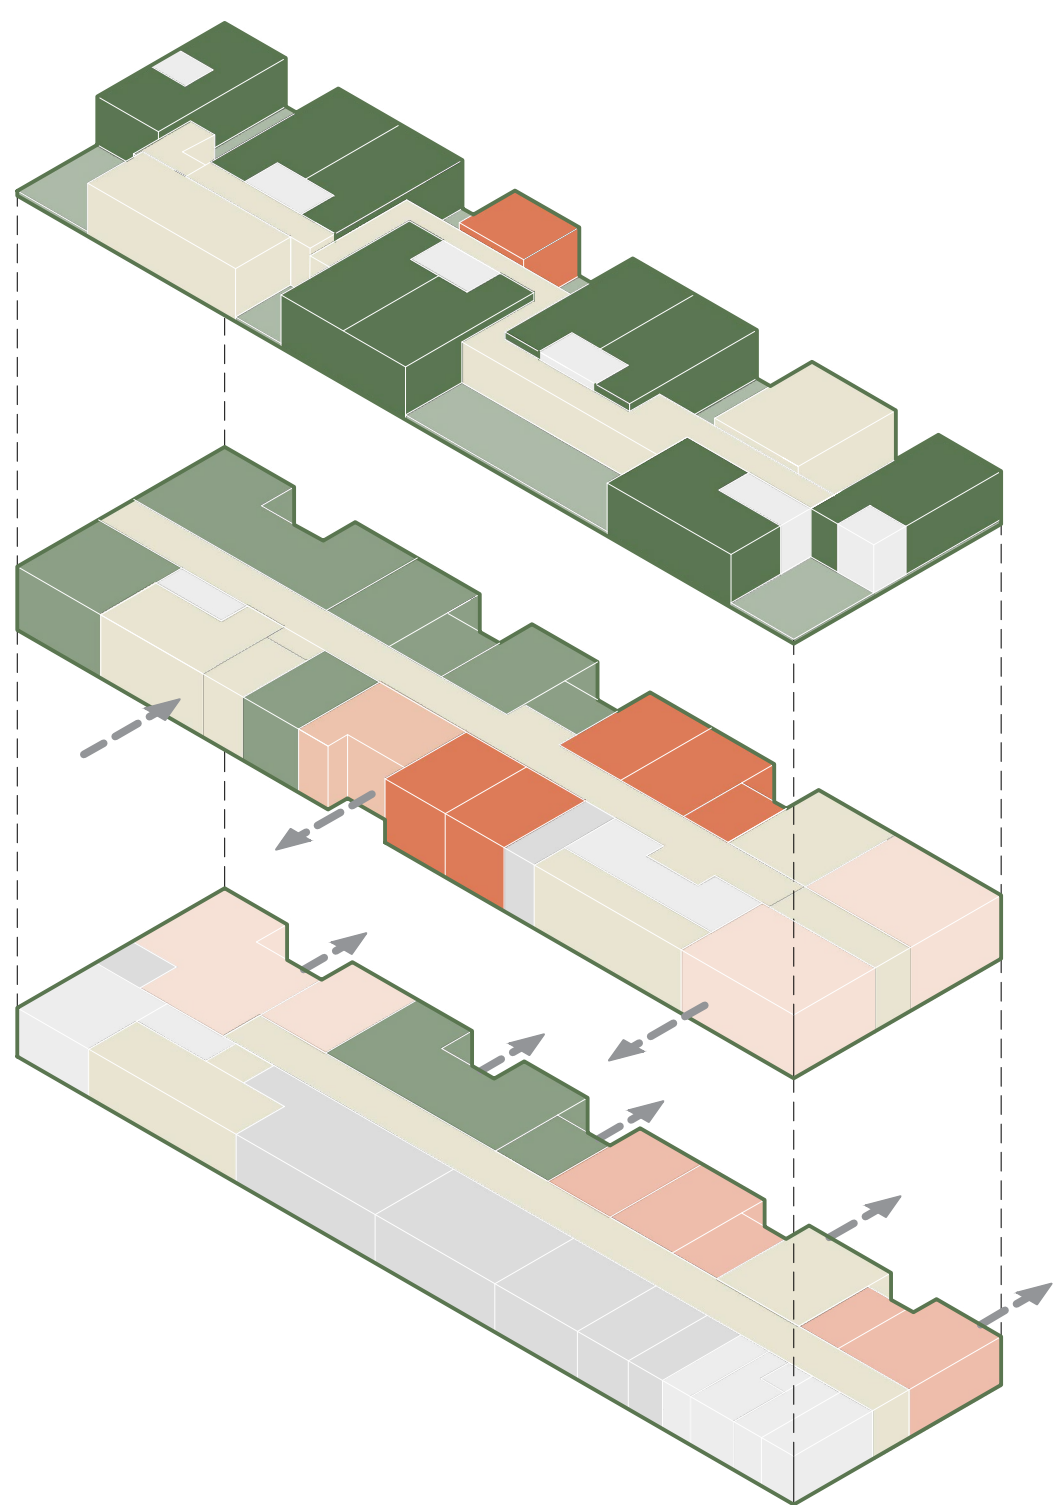

- pokoje dětí a rodin
- rodinné prostory
- zdravotnické prostory
- veřejné prostory
- zahrádky
- komunikace
- zázemí zaměstnanců
- hygienické zázemí
- technické zázemí

funkční schéma

