



NOVÁ BUDOVA FAKULTY INFORMAČNÍCH TECHNOLOGIÍ ČVUT V PRAZE

Návrh nové budovy Fakulty informačních technologií v Praze se mi jakožto zadání velmi líbilo, již při volbě tohoto zadání jsem měl víceméně jasno, jakým směrem, hmotou a tvarem by se měla nová budova ubírat. Samozřejmostí je i pozice stavební parcely hned vedle neokultury a technické memry, kterou většina z nás během studia navštívila. Ne jednou jsme si zkrátili cestu přes volný nárožní pozemek.

Tvorba analýz mi poskytla zase jakousi prohlídku pražských Dejvic a Bubeneče a rozšíření povědomí, jaká zákoutí a krásy tyto čtvrti nabízejí, kromě vysokoškolského kampusu a kulaťáku. Samotný návrh mi pak ukázal, že školské respektive vysokoškolské budovy jsou náročnou disciplínou.


Mojí snahou bylo navrhout budovu, která plynule navazuje na sousedící budovu a být může působit nezvykle a hmotně, tak je díky proskleným fasádám otevřená a svým způsobem vítá všechny, kteří jsou zrovna kolem. Dalším faktorem je samozřejmě vytvoření příjemného studijního prostředí, mnohá místa k vidění se mimo samotné studium a příležitosti pro rozvoj fakulty, vzhledem k napojení na Český institut informatiky, robotiky a kybernetiky.

V současné době nemá fakulta informačních technologií své vlastní zázemí jako jiné fakulty a je to škoda, protože byt mladší fakulta, tak svoji vlastní půdu by si zasloužila. Návrh může být i impulzem k této otázce a třeba si jednou už nebudeme moci krátiť cestu na obědy.

Budova rektorátu působí navíc useklým dojmem, jako kdyby původně sahala až na samotné nároží. Doplněním nové budovy se začal tento chybějící článek a doplní se uliční pohled. Zaoberán nároží reflektuje tvar pozemku a nepůsobí tak ostře a tvrdě.



BC. MICHAL TUREK
ATELIÉR ACHTEN - PAVLÍČEK
FA ČVUT

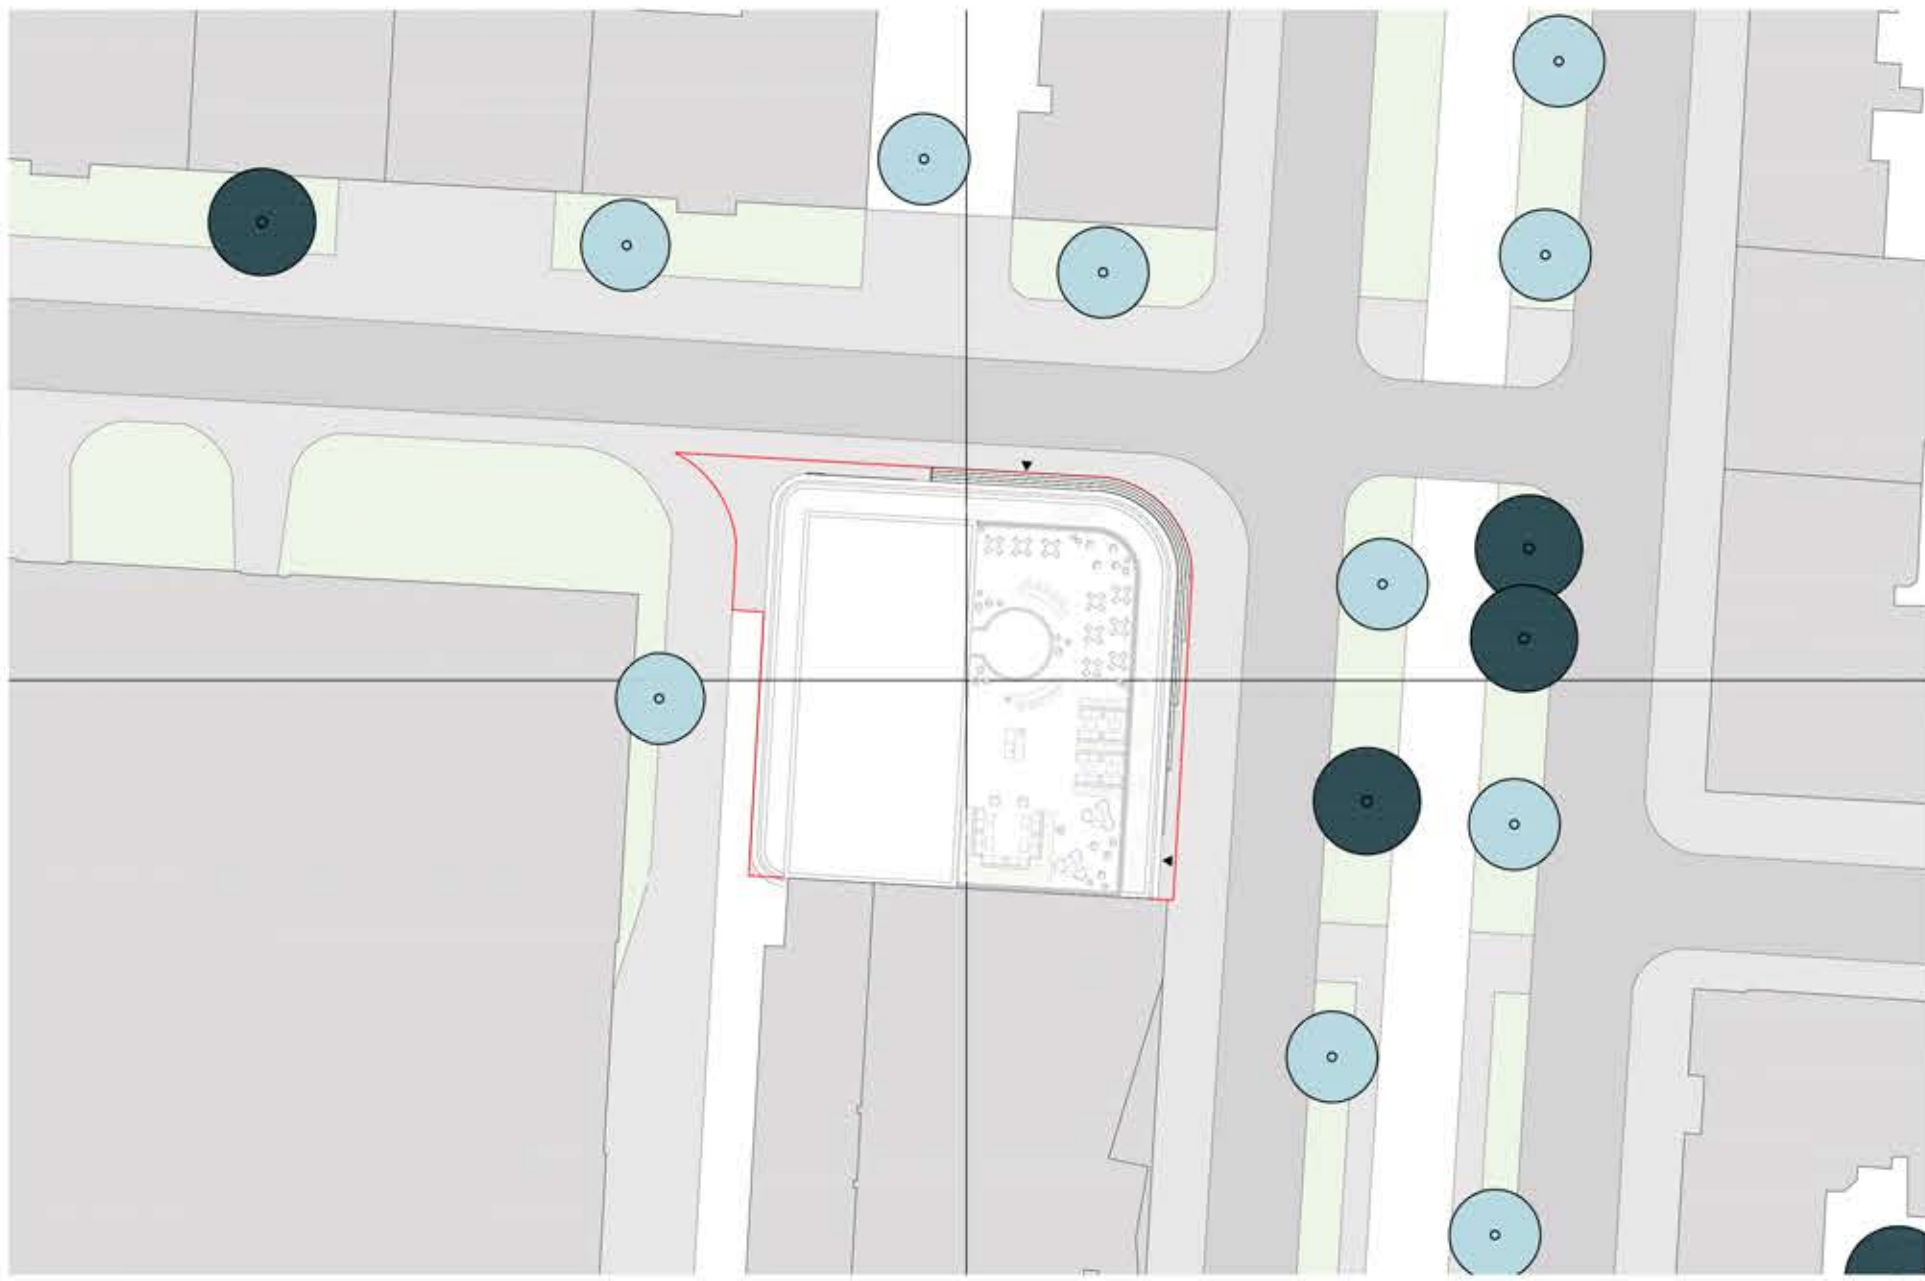

Pozemek se nachází na samé hranici mezi pražskými Dejvicemi a Bubencí. Jde o velmi lukrativní nárožní pozemek vedle budovy B (CIRCO), v které také sídlí rektorát ČVUT. V současné době se na pozemku nachází výdejní Alza box a pozemek slouží spíše jako zkratka pro pohyb studentů jdoucí od tramvajové zastávky Lotyšská směrem do vysokoškolského kampusu a naopak.

Budova je navržena jako vysokoškolská fakulta, plní tudíž školskou funkci. Přileží a druhé nadzemní podlaží plní spíše formální společenskou funkci vzhledem k návrhu prostor pro pořádání konference, výstavy a jiné fakulní akce. Dále je k dispozici kavárna se vstupem na hlavní ulici Jugoslávských partyzánů, zázemí pro studijní oddělení a vedení fakulty a přednáškový sál pro 300 osob, který je přístupný z dvou patér.

Třetí až šesté nadzemní podlaží plní studijní funkci a nachází se zde veškeré učebny, specializované laboratoře a auditoria, společné s technickým zázemím pro každé patro.

Poslední nadzemní podlaží je pak věnováno profesorskému sboru a střešní vyhlídkové a relaxační terase.

Cílem návrhu je navázání na stávající budovu B a doplnění nárožní parcely svojí hmotou a fasádním řešením. Dále je cílem rozšíření vysokoškolského kampusu, který se víceméně jinak nachází kolem Národní technické knihovny a prostor parcely spolu s rektorátem je tak trochu odstrčený na okraj. Objekt tvoří poměrně kompaktní hmotu, která působí jako kdyby byla hlavní část budovy B dotážená až na konec nároží a vytvoření studijního přístaneč pak hlavní hmotu objímá. Výška objektu je zvolena dle stavebního programu a to tak, aby bylo v každém patře zajištěno propojení s budovou B a poskytnut plynulý průchod. Díky méně svažitému pozemku musí objekt překonat převýšení 1 metru, proto je také před fakultou navrženo vyrovnávací schodiště, které tento problém vyřeší.

Objekt je rozdělen vertikálně do tří sektorů - společenských (1-2NP), studijní (3-6NP) a zaměstnanecký (7NP). V podzemním podlaží se pak nachází technické zázemí stavby. Horizontálně je objekt rozdělen do prťence učeben a jiných důležitých místností po obvodu a na centrální prostor, kde se nachází schodiště, výstahy a setkávací prostor. Samozřejmostí jsou také hygienické prostory na jižní straně objektu, kde není k dispozici oslunění.

