


Ve Svahu, Praha - Podolí inovativní formy bydlení


Bc. Slaviskaia Marina
Vedoucí práce: prof. Ing. arch. Irena Šestáková

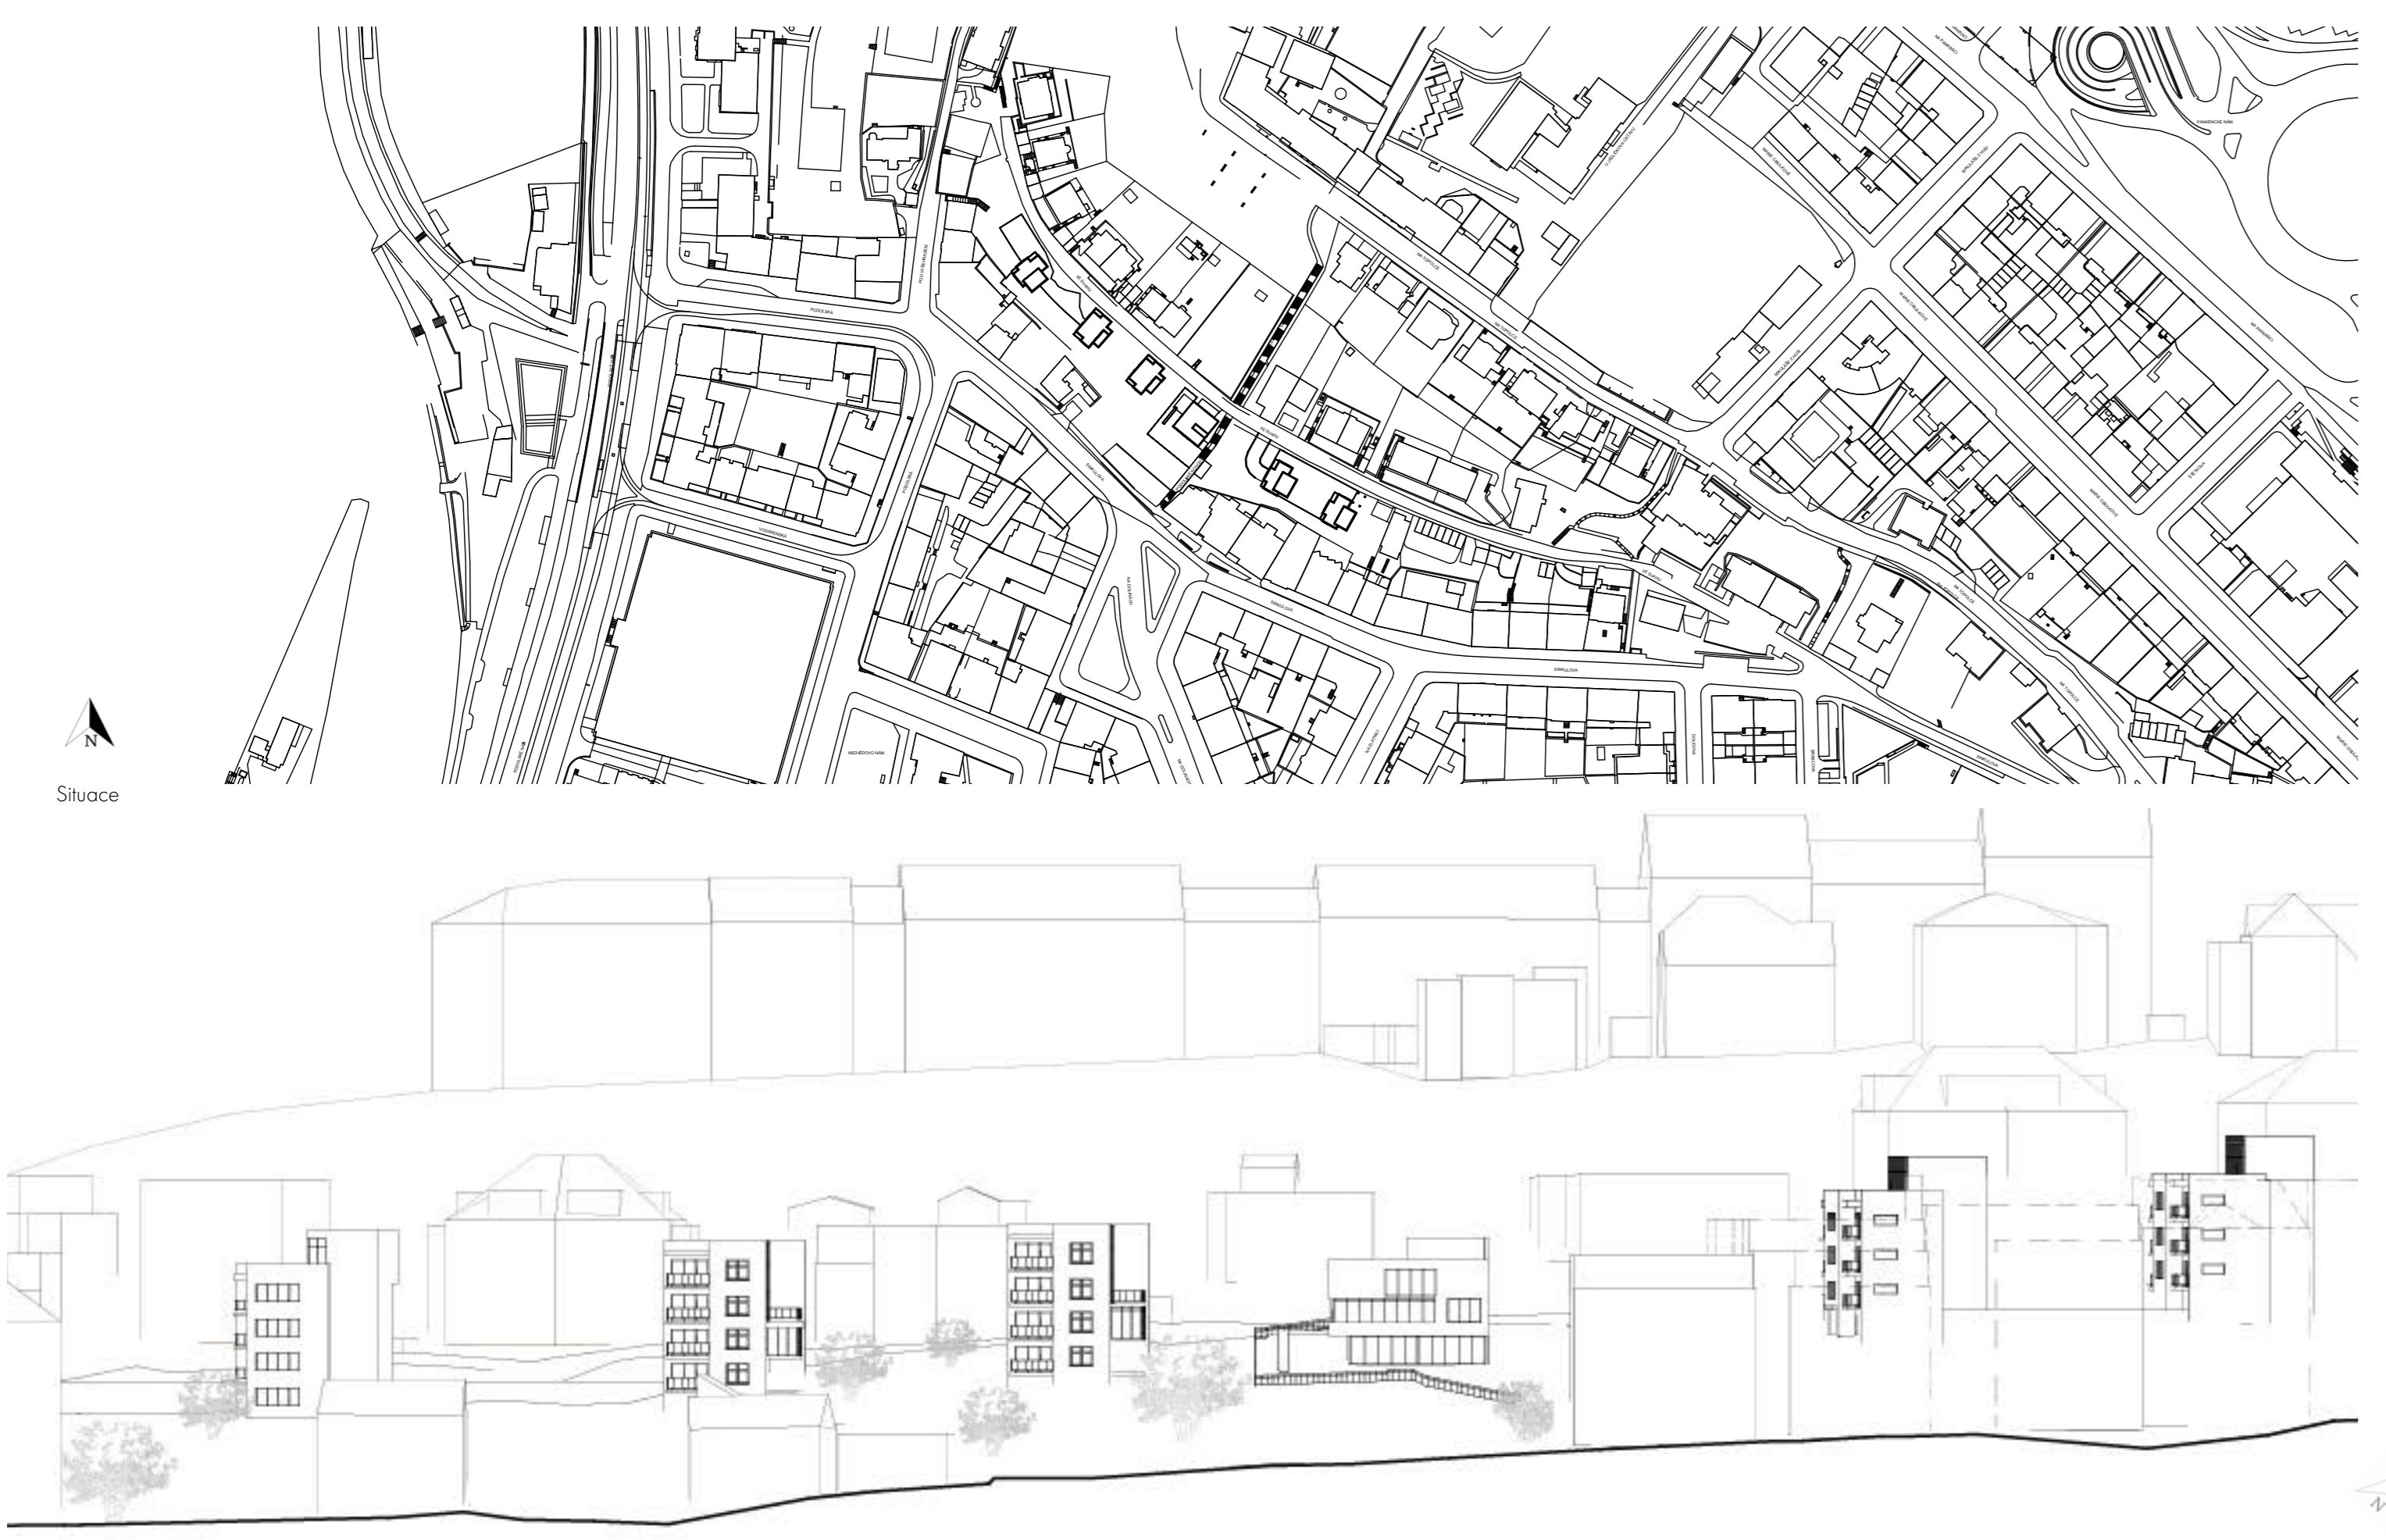


Pohled po ulci Sínkulova




Situace M 1:500

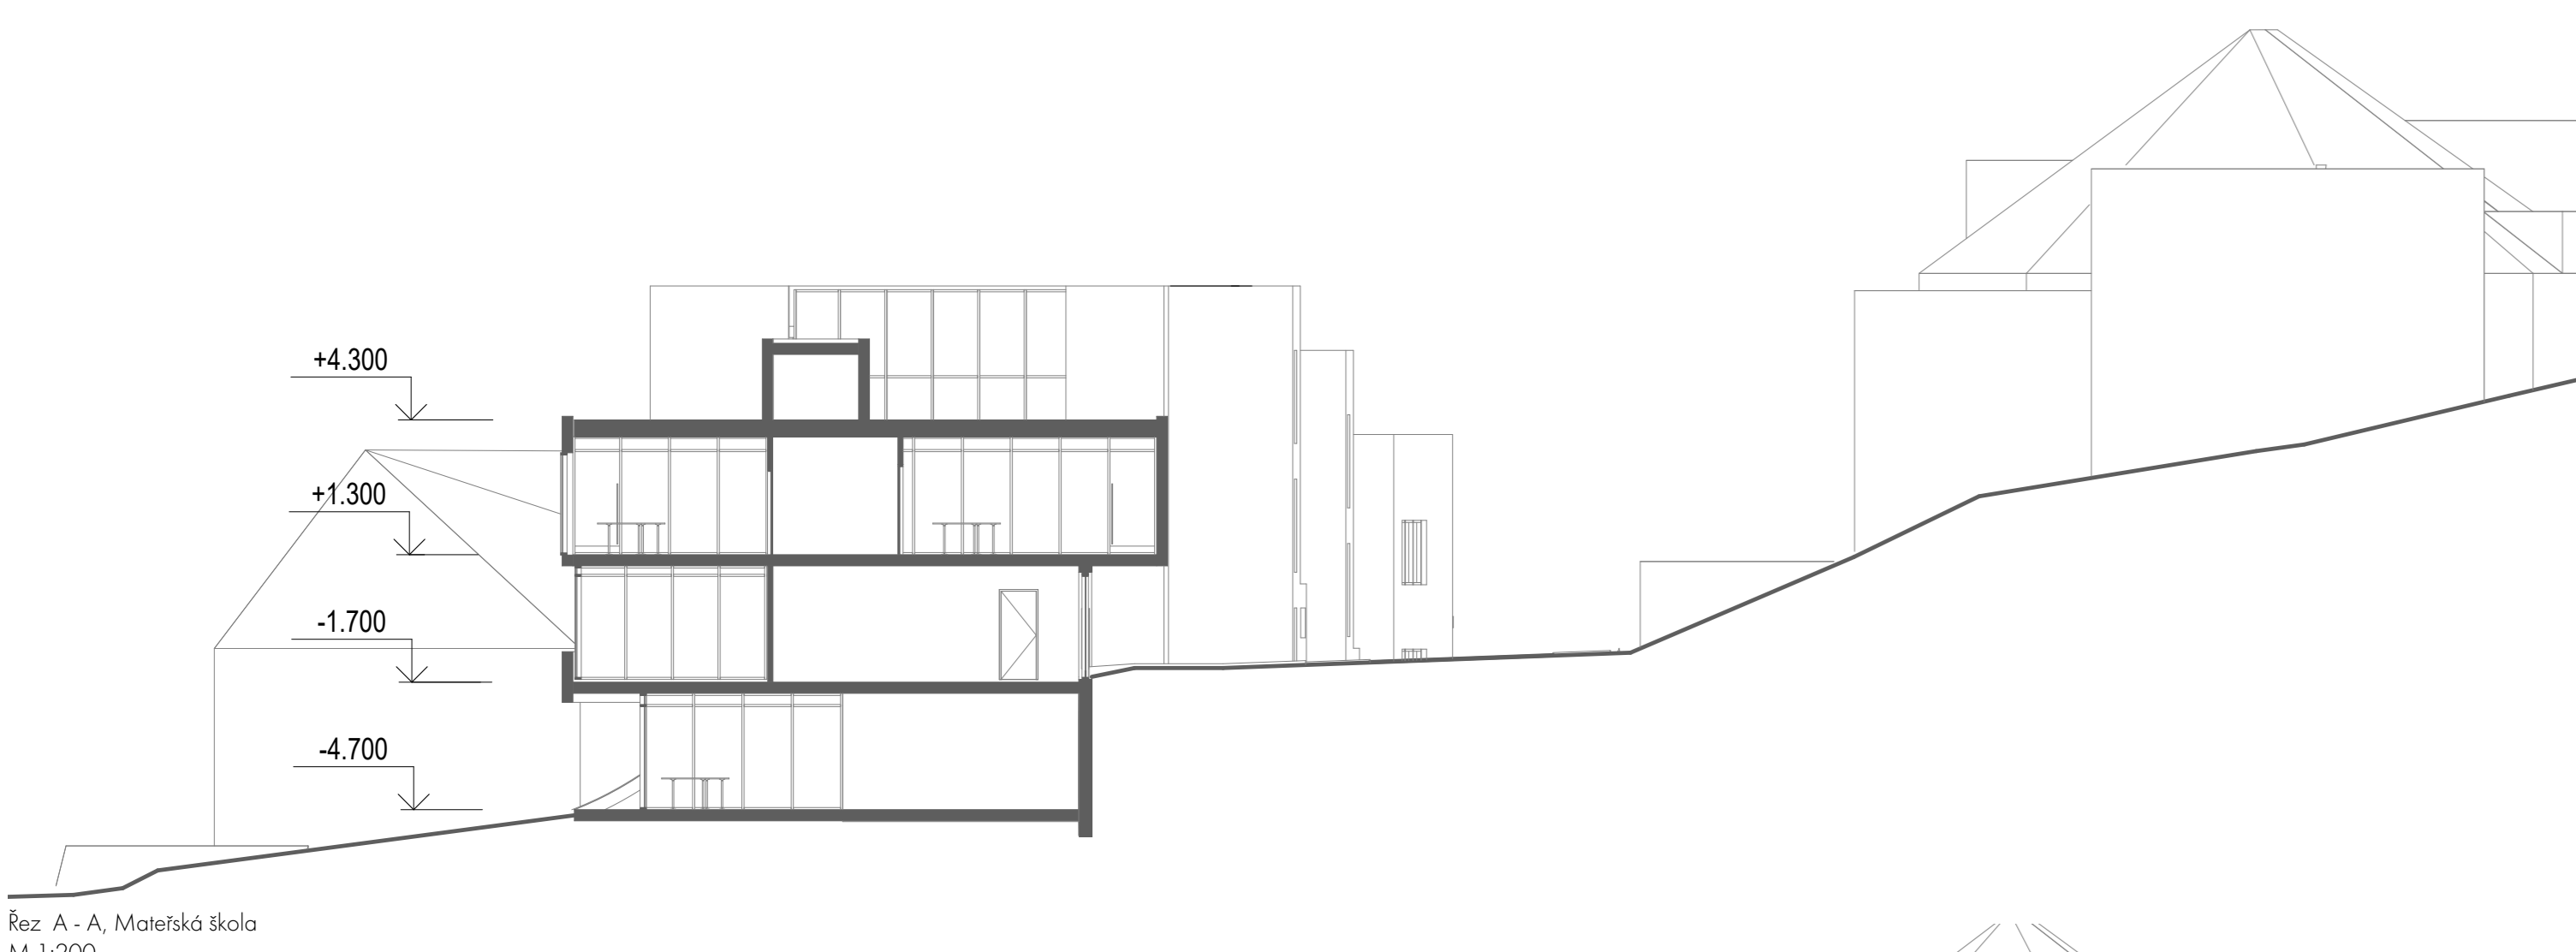


Řez A-A, Matejská škola
M 1:200

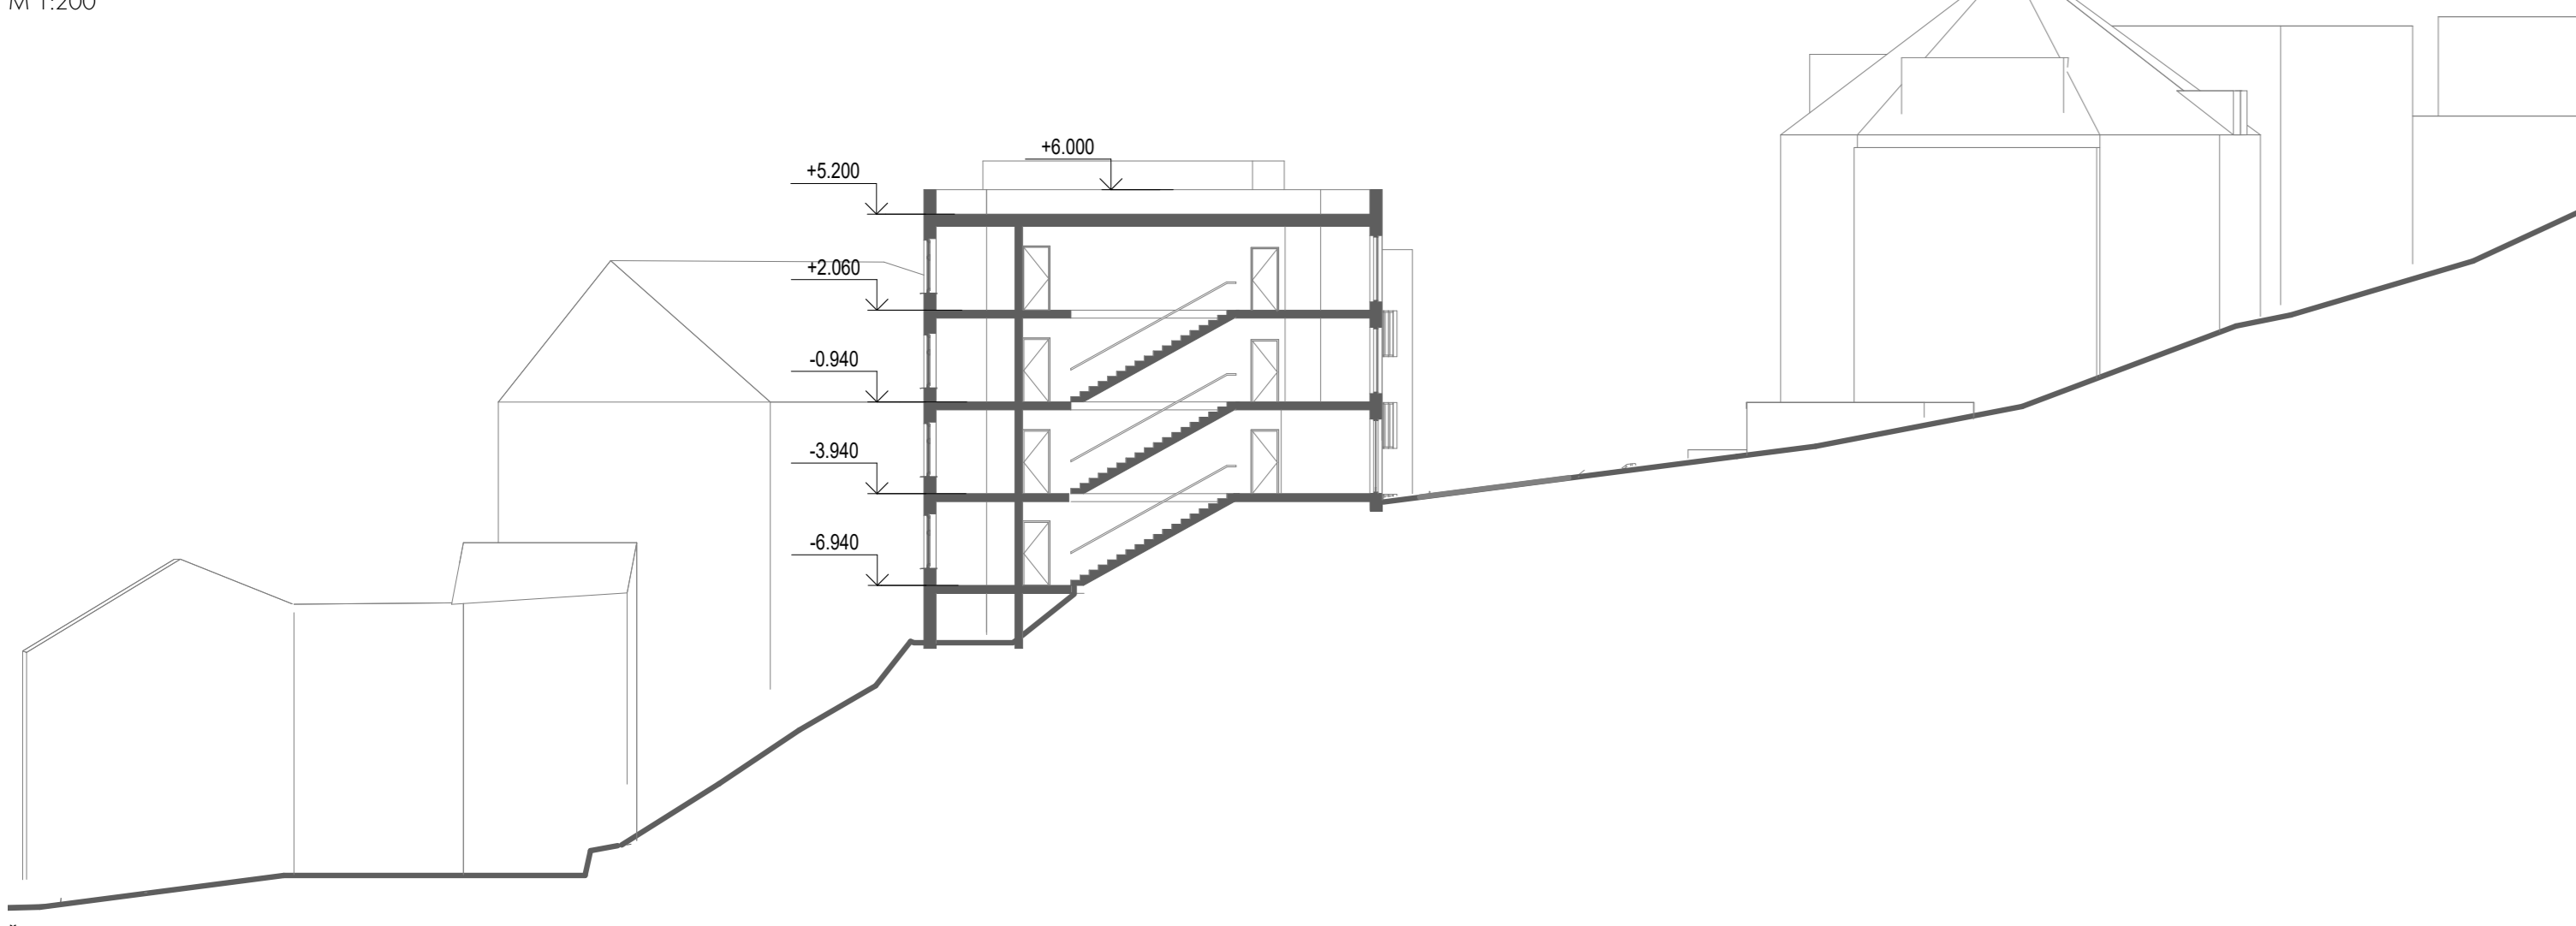







Řez A-A, dům B
M 1:200

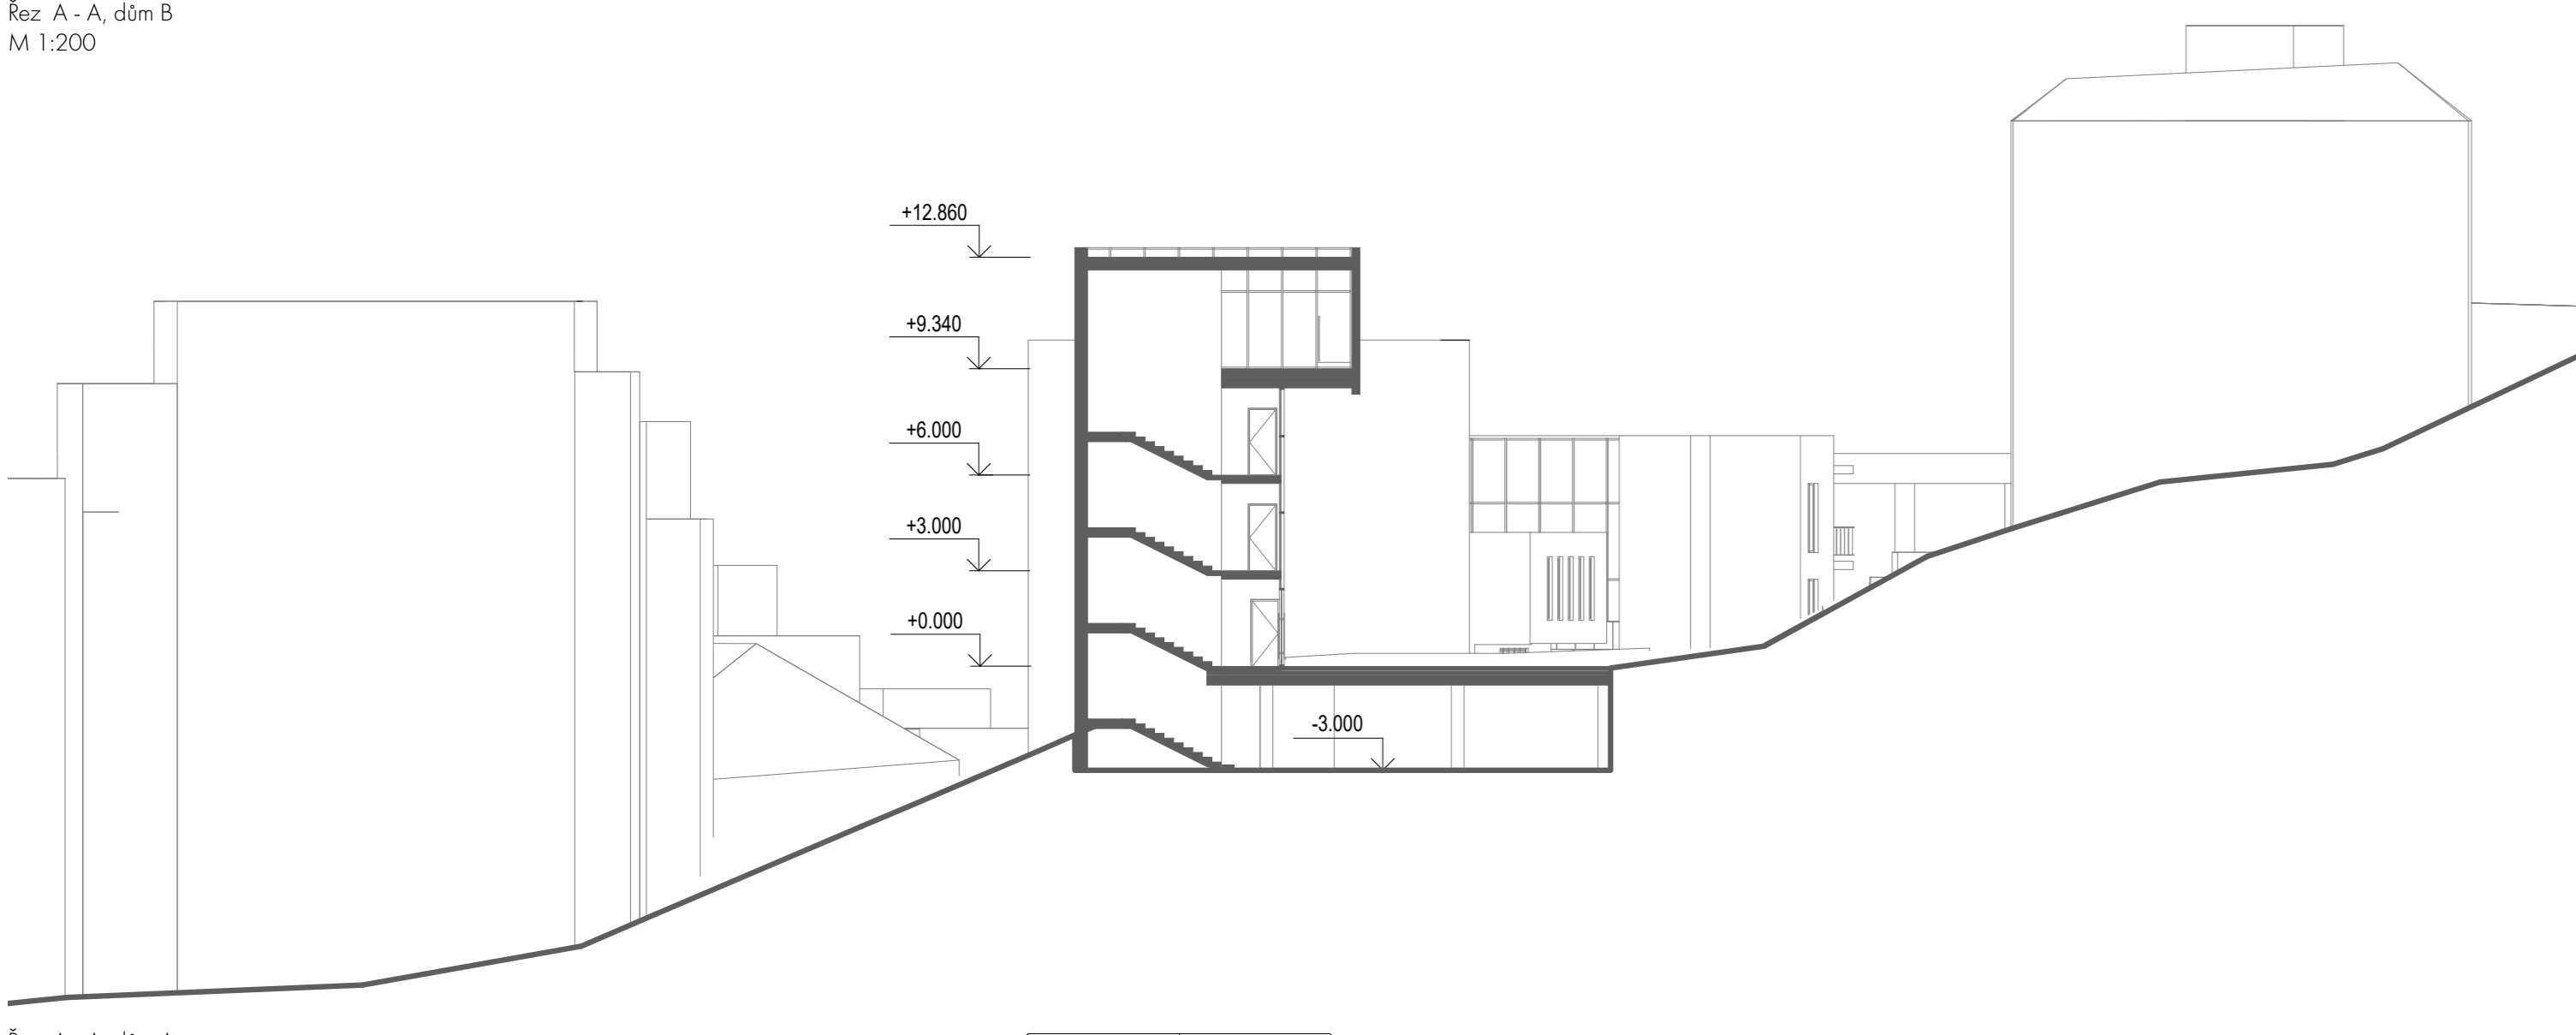

Řez A-A, dům A
M 1:200

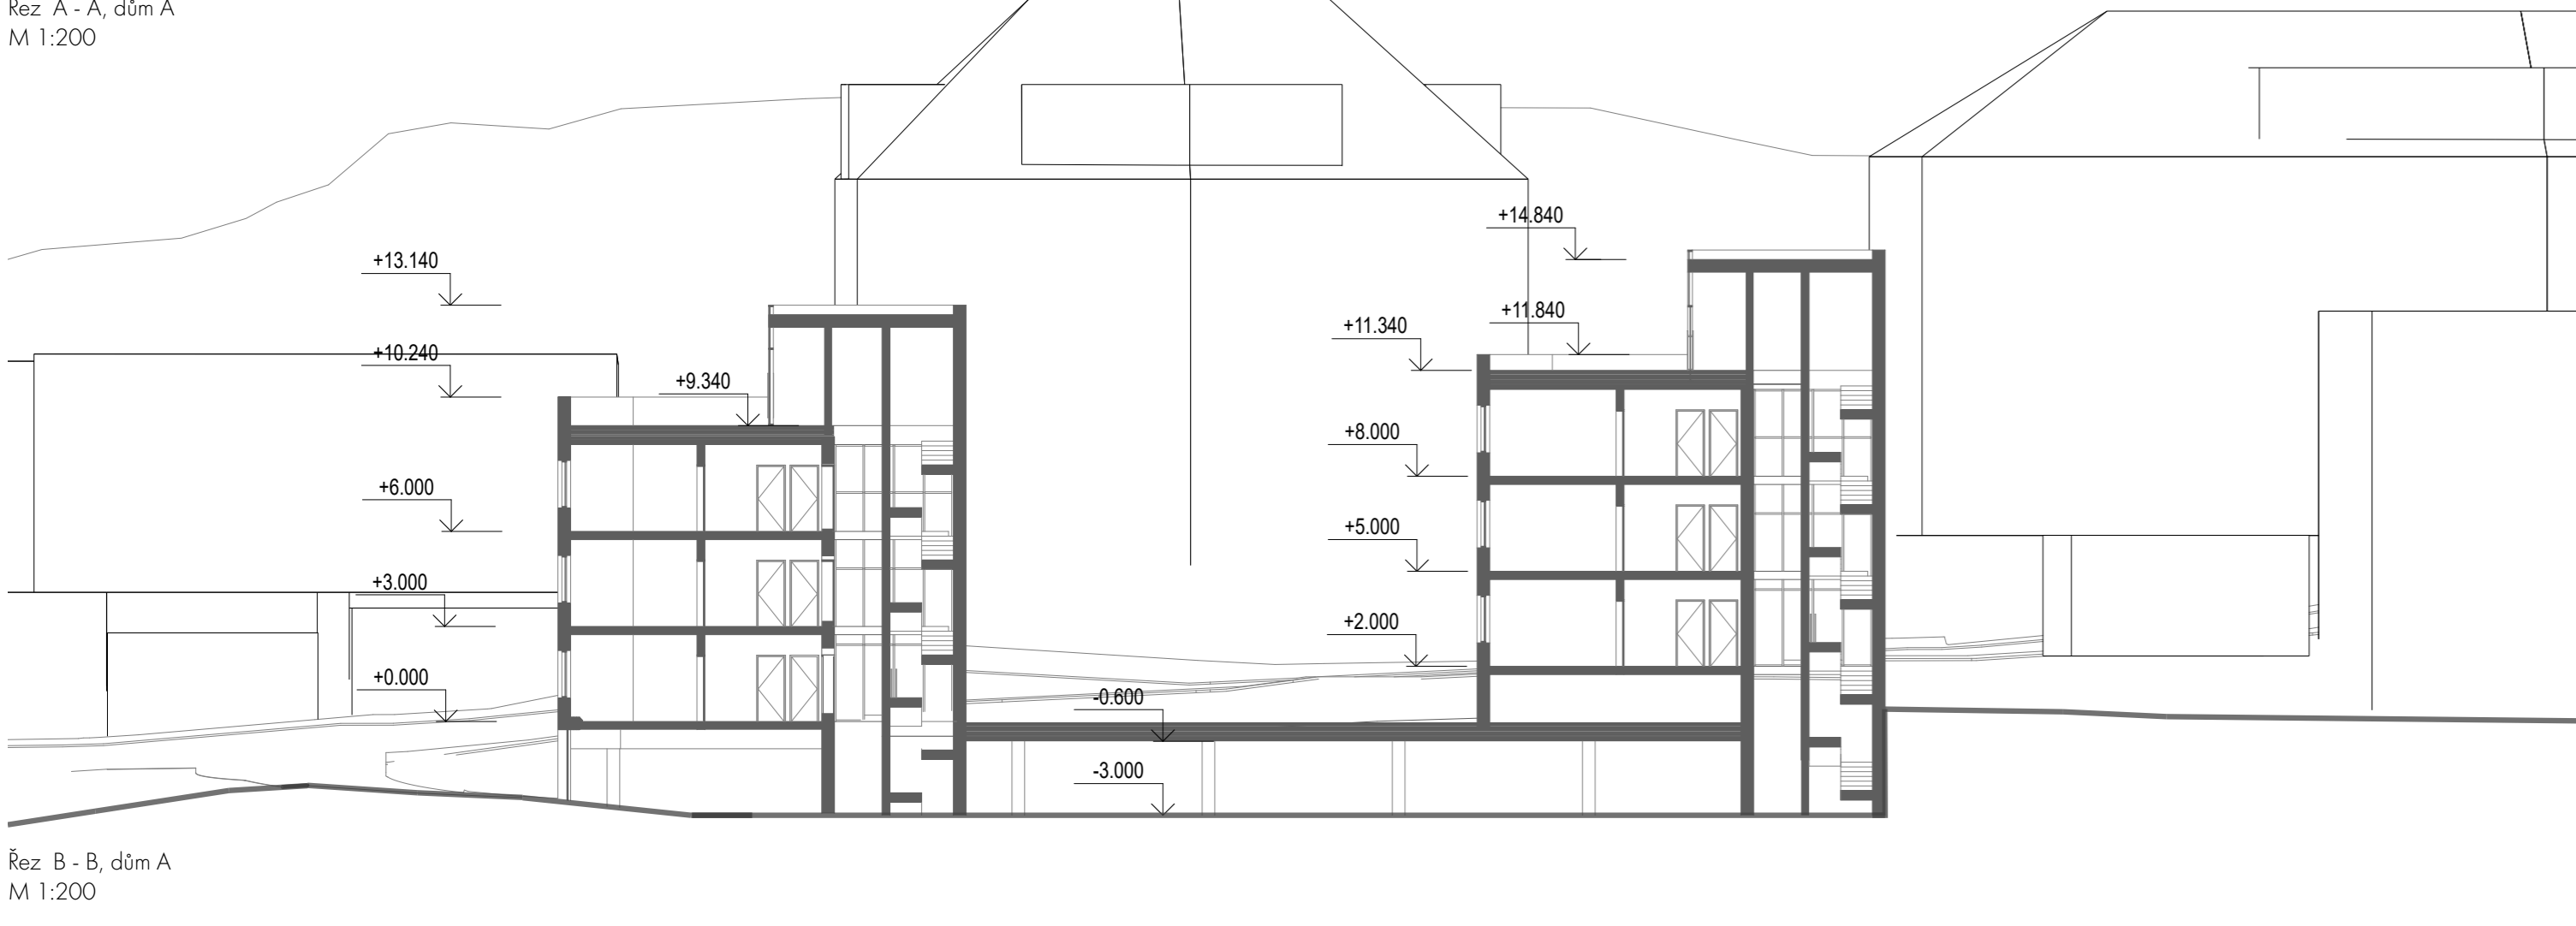


Řez B-B, dům A
M 1:200

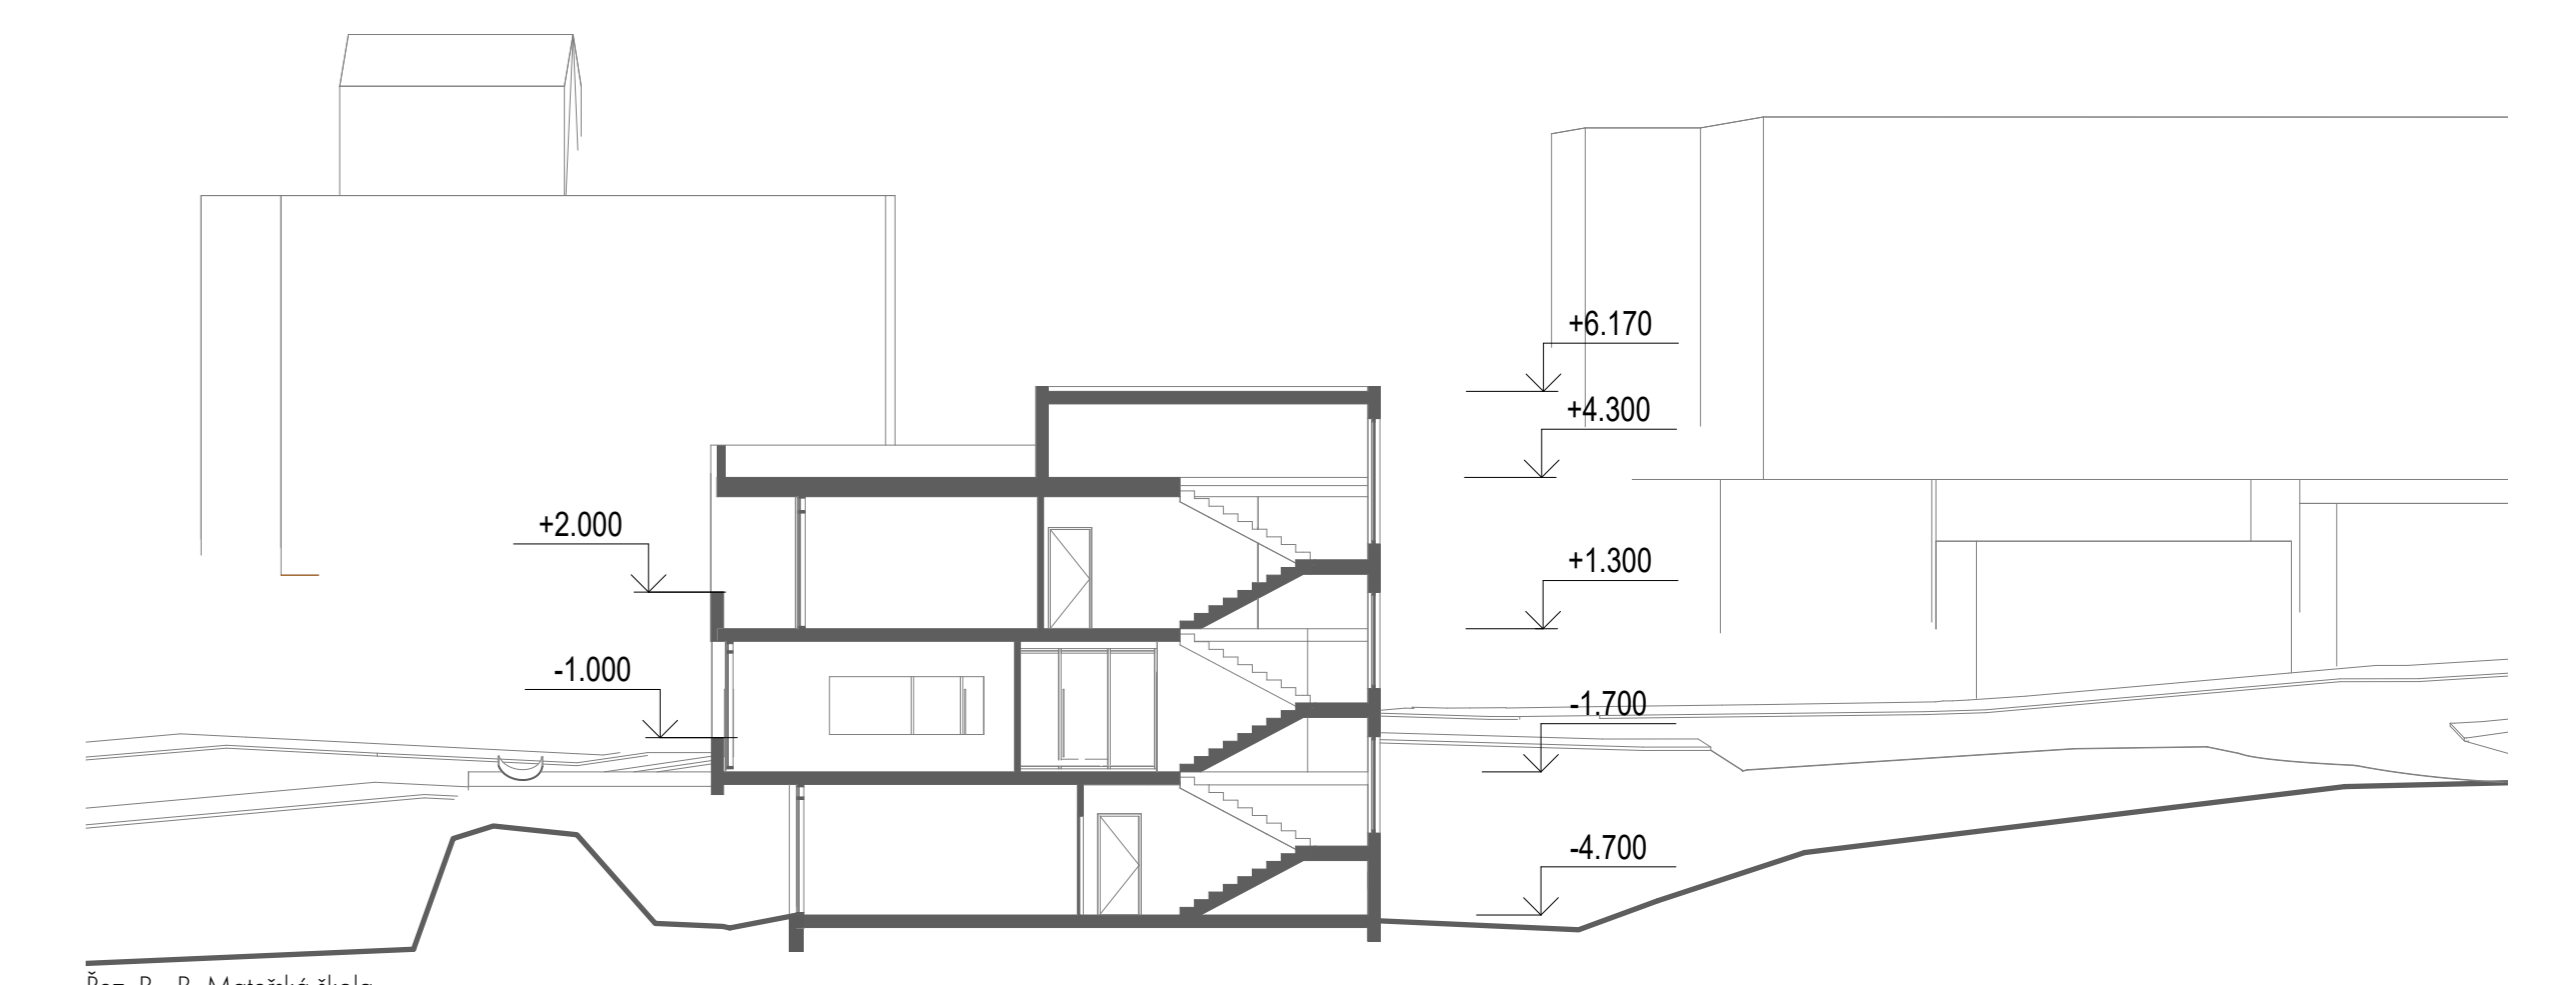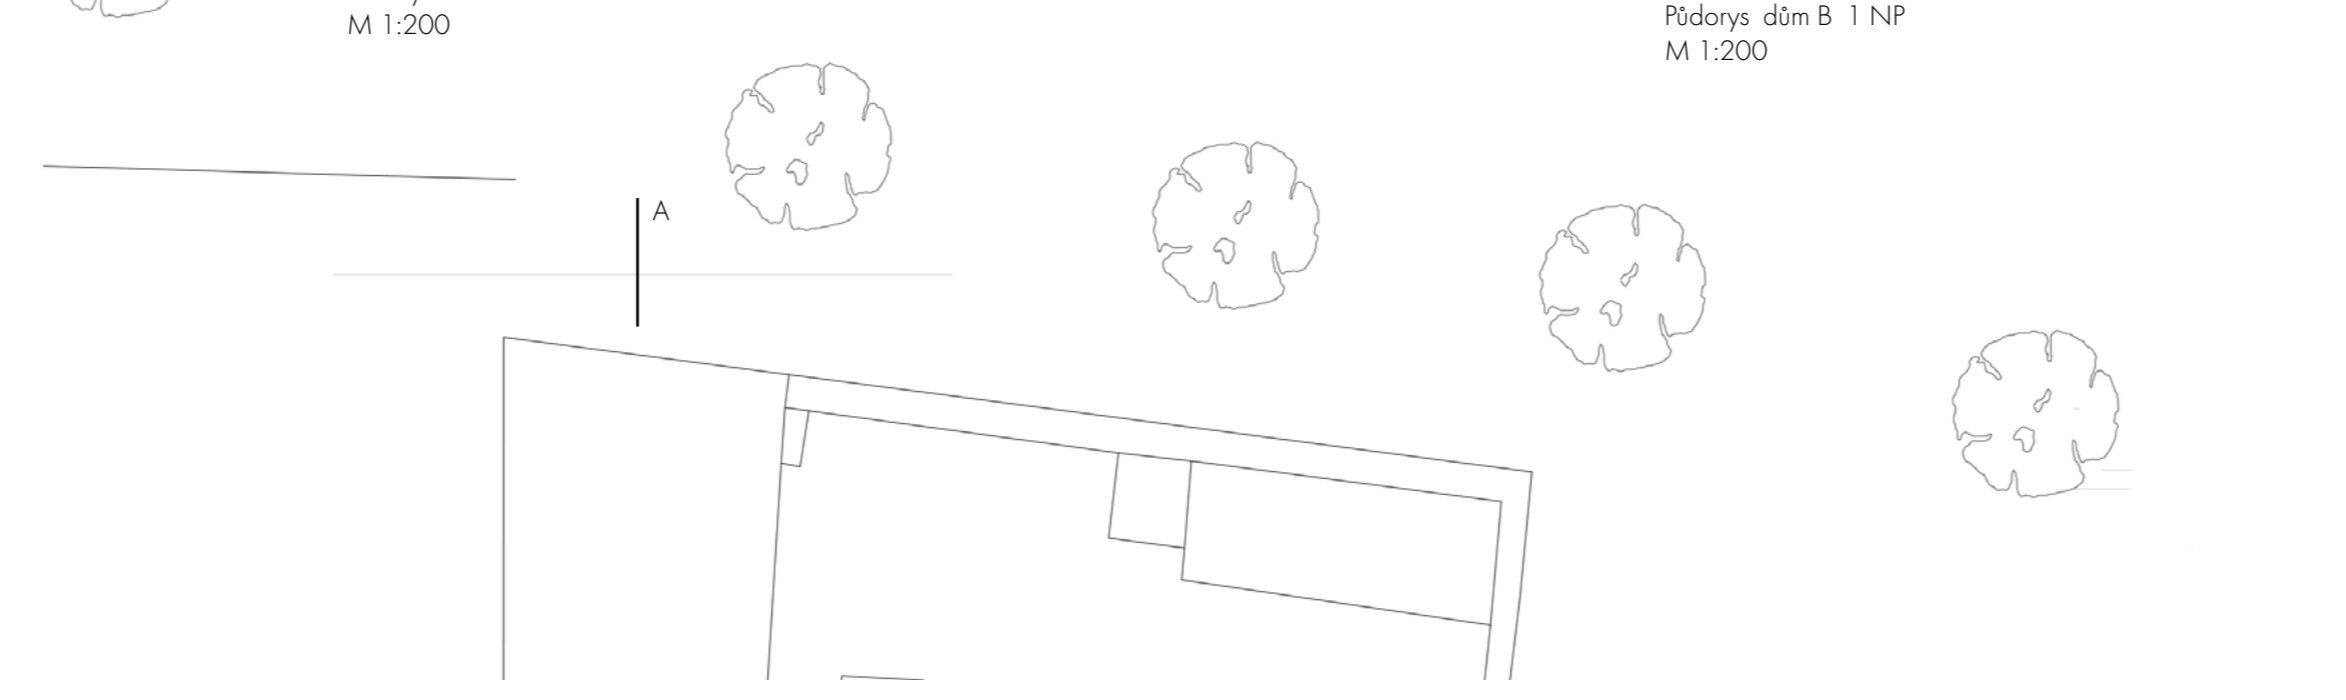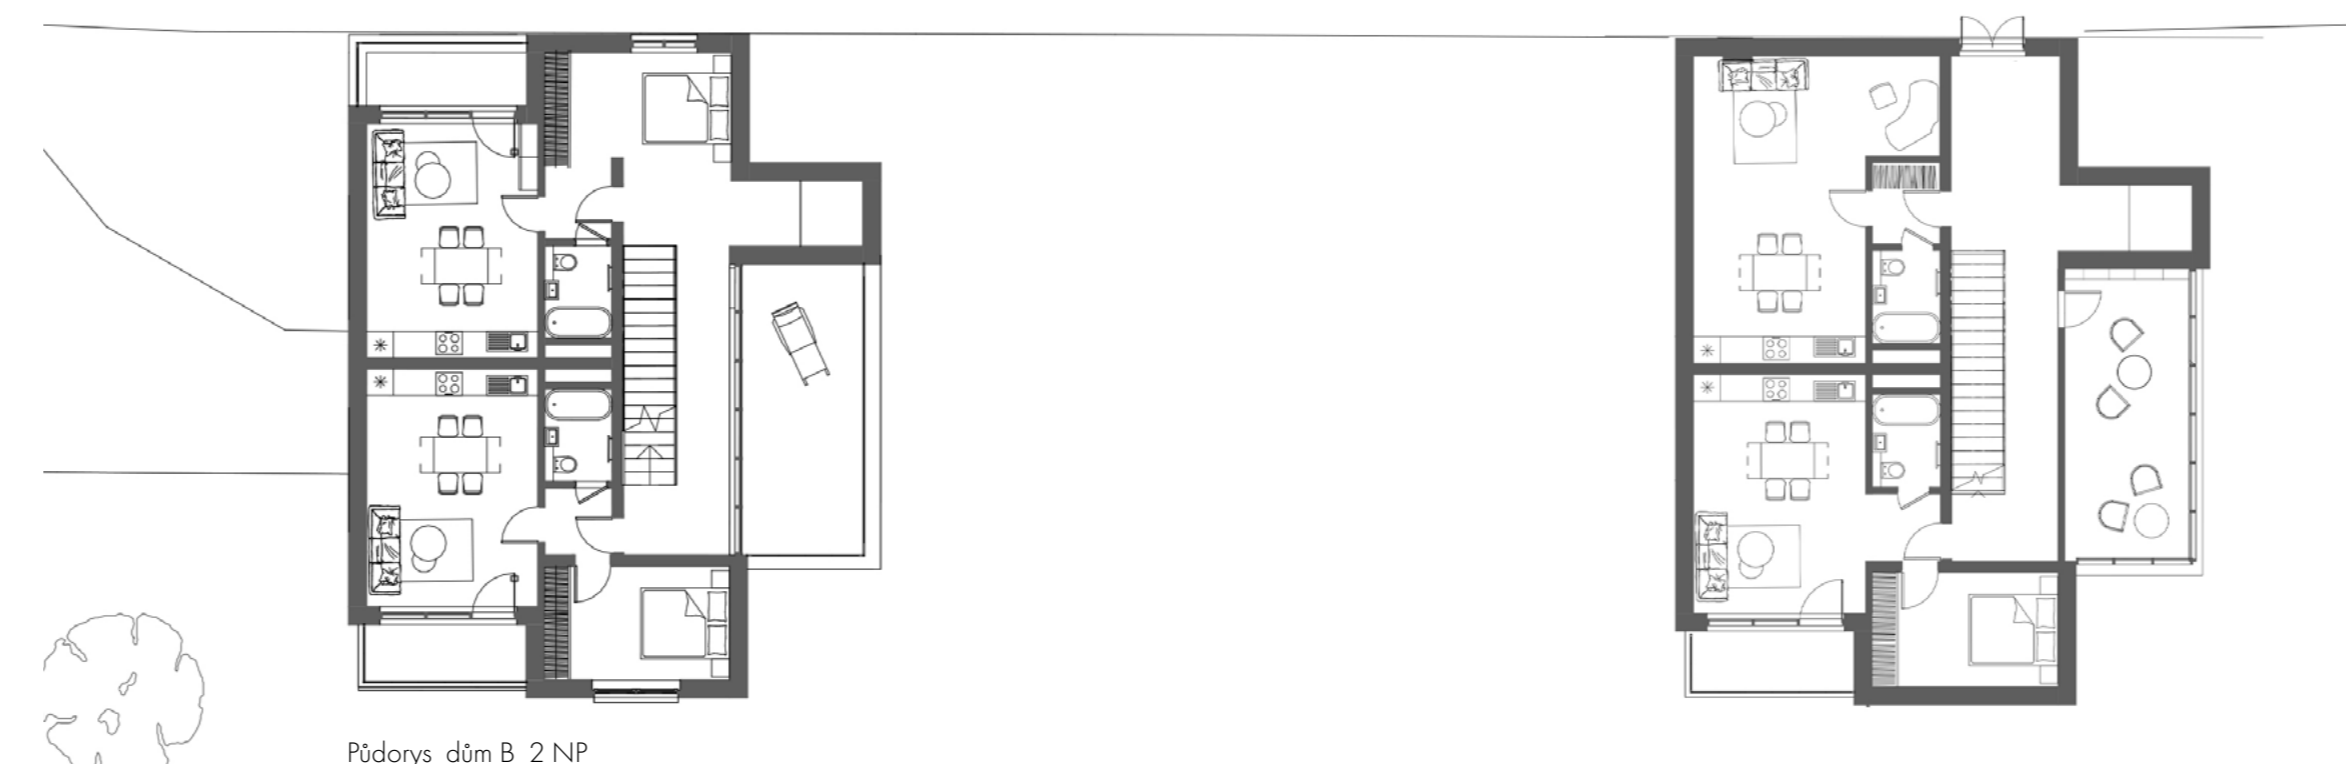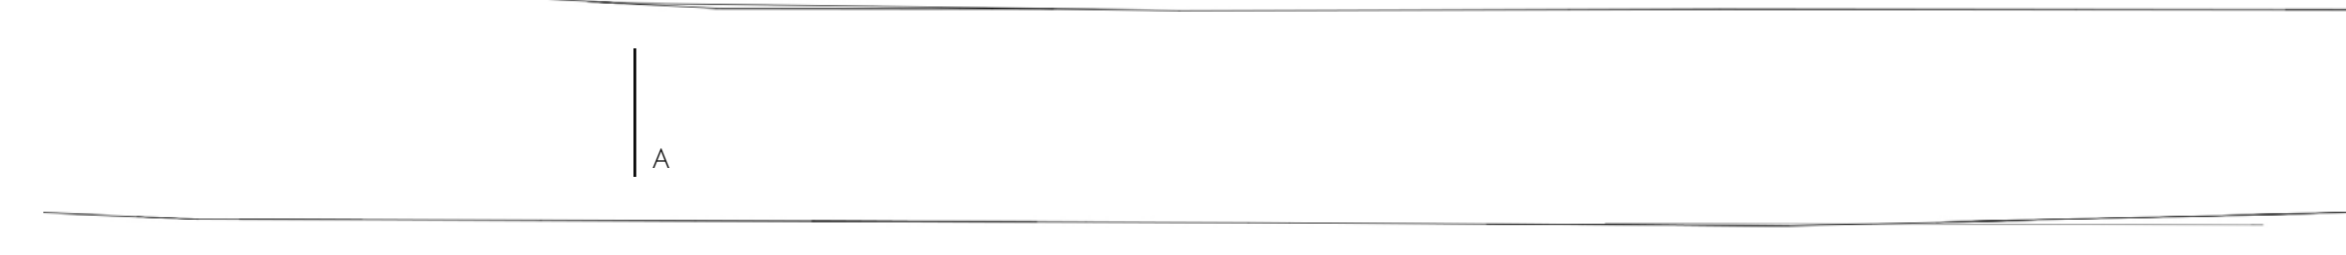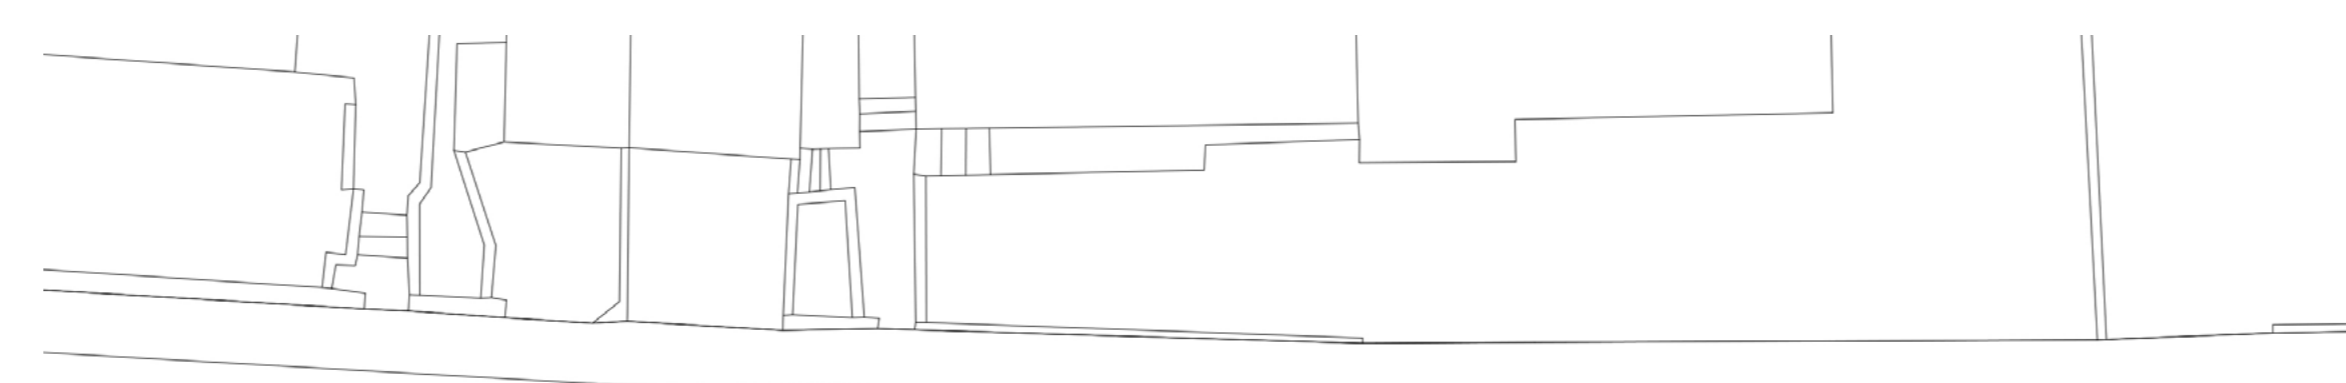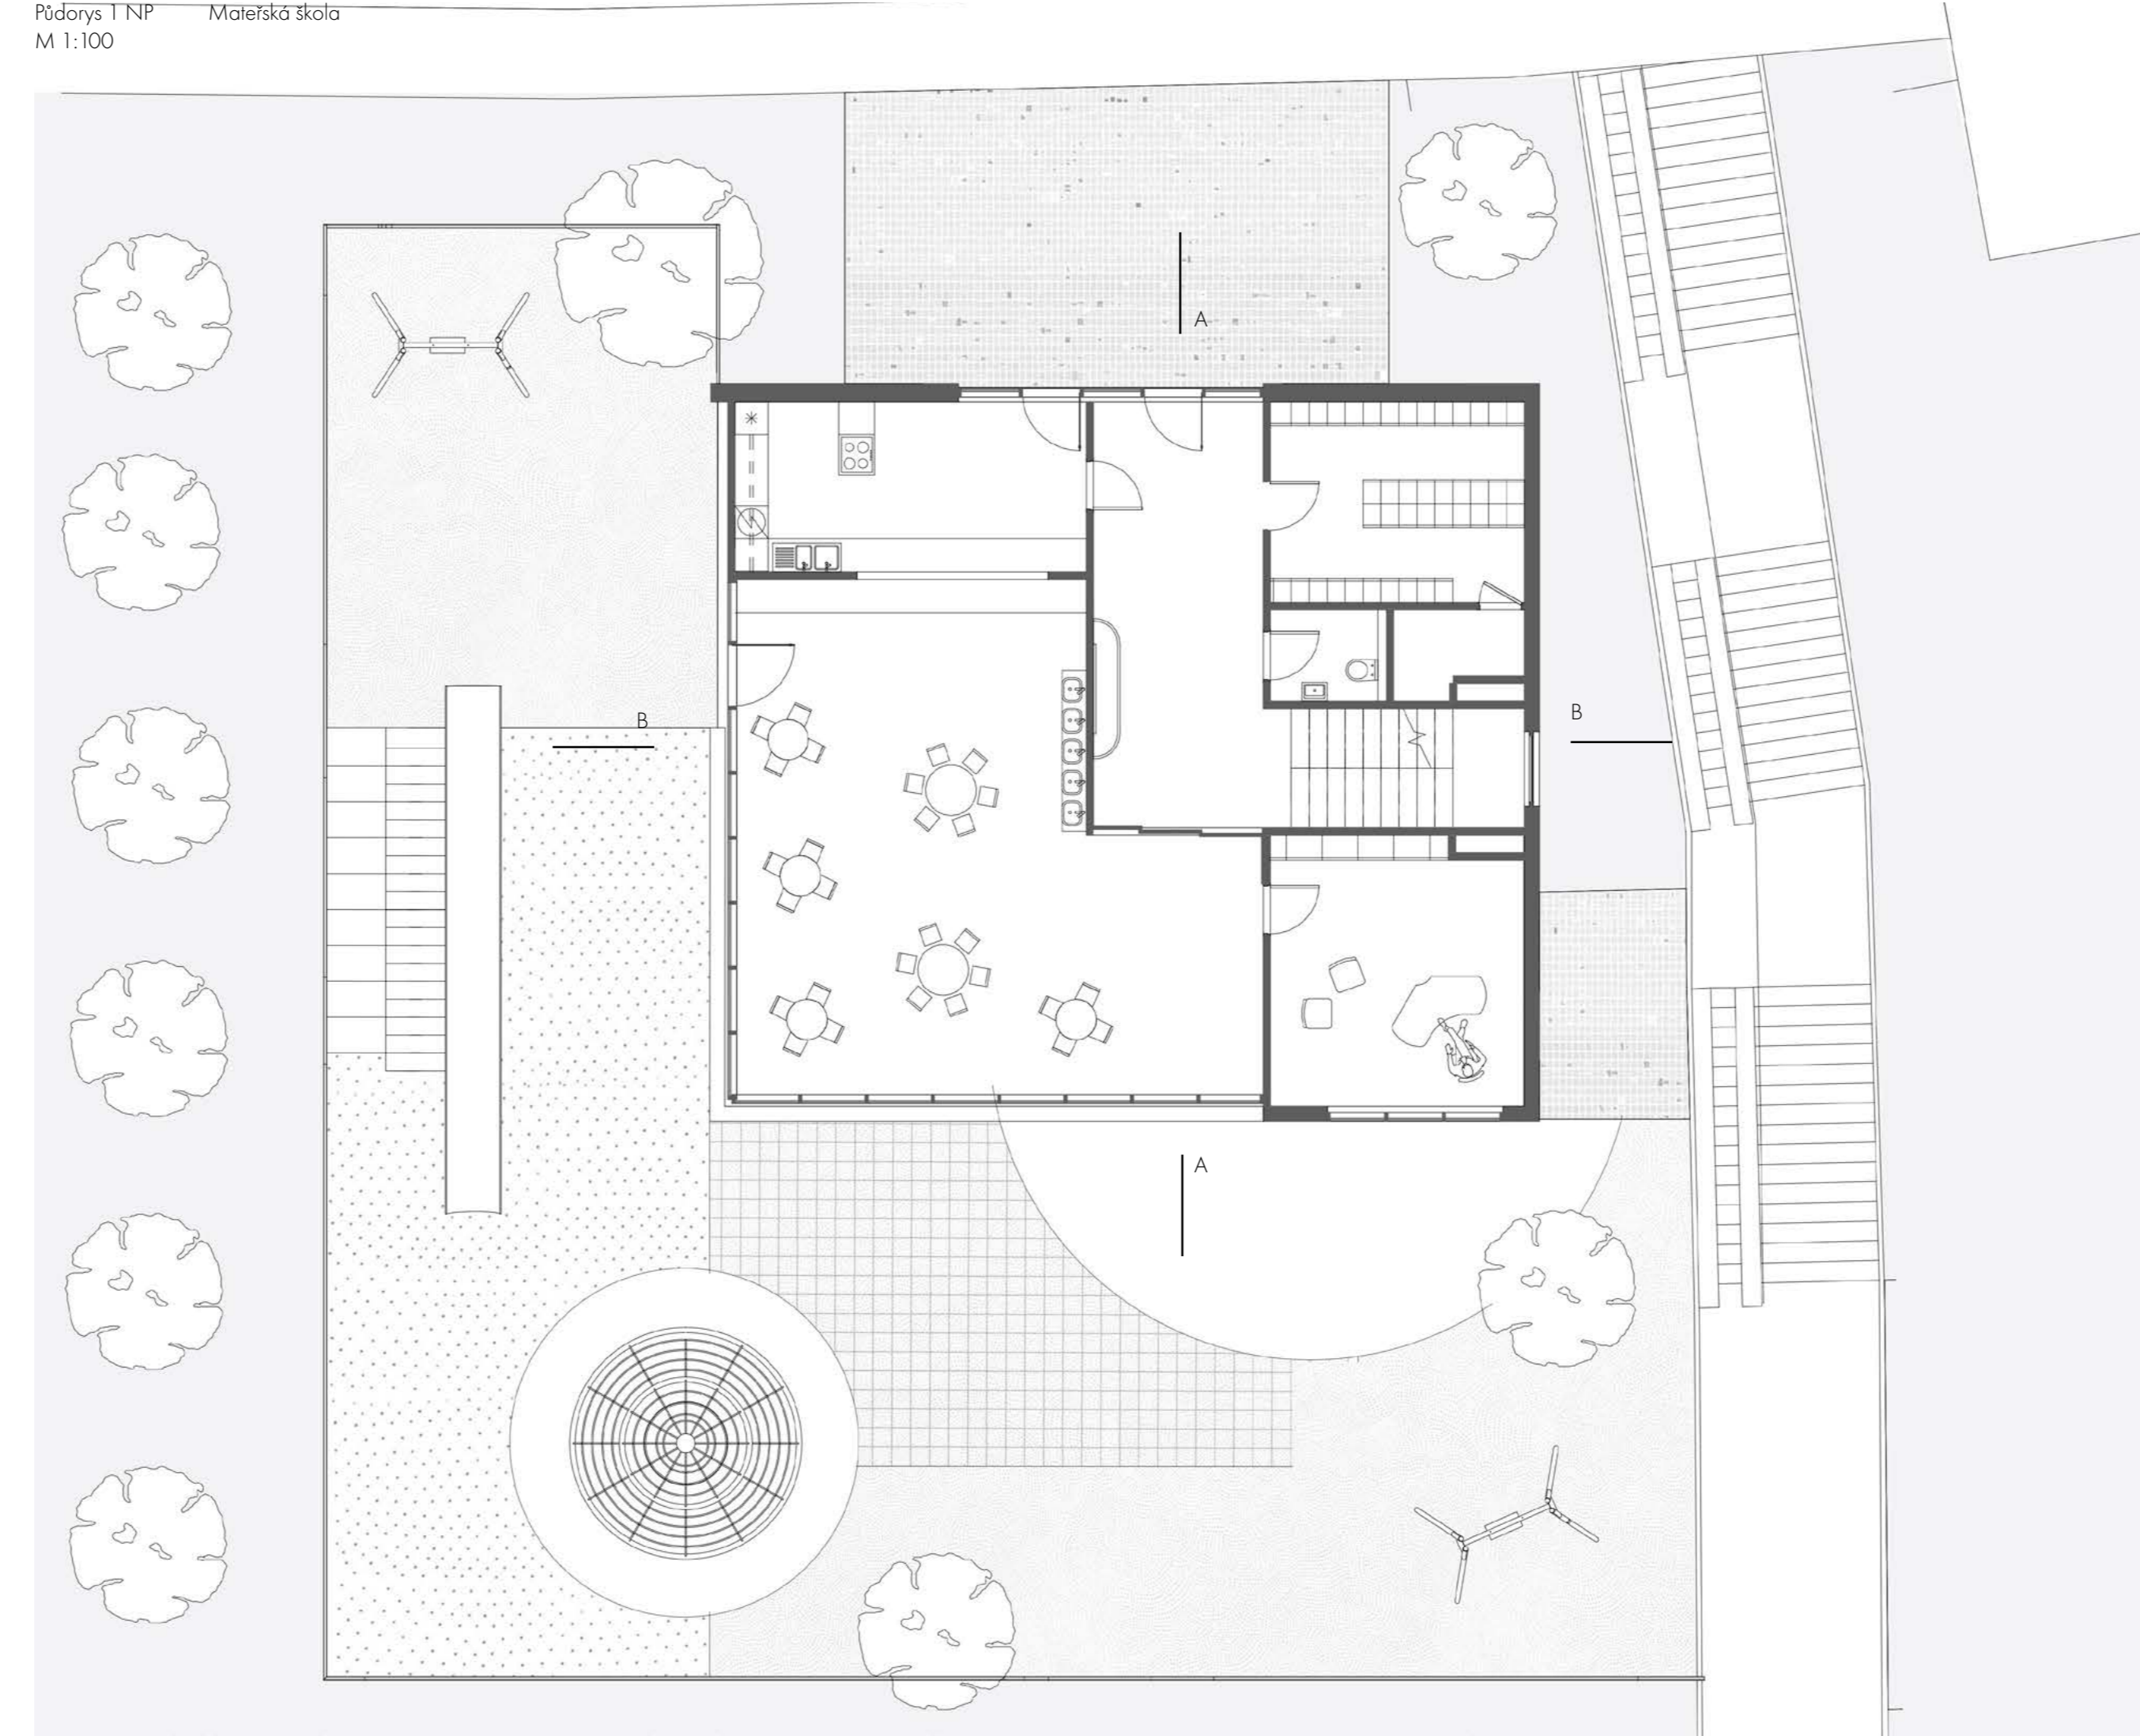

Řez B-B, Matejská škola
M 1:200

Přiděly 2 NP
Matejská škola
M 1:100

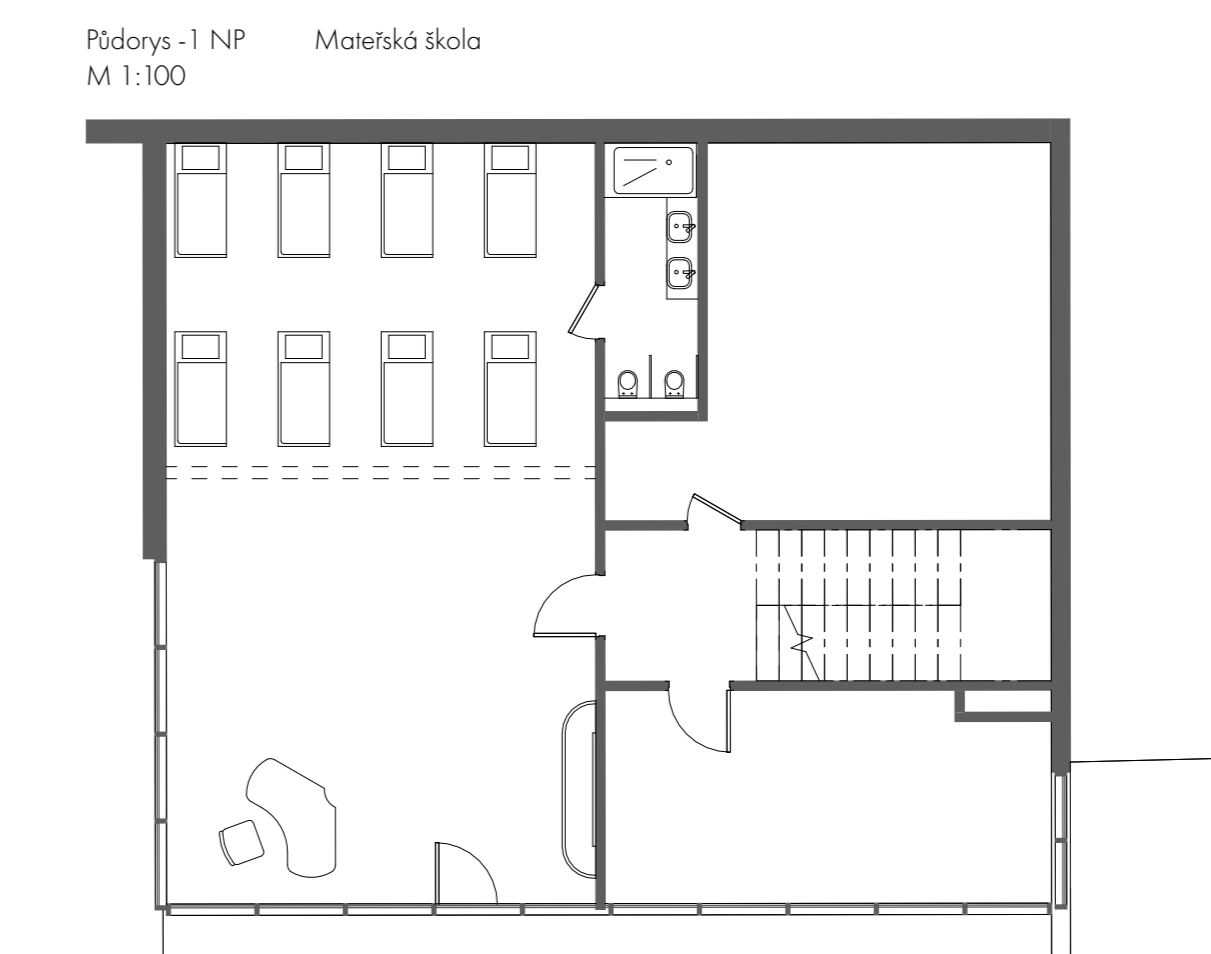

Přiděly - 1 NP
Matejská škola
M 1:100

