




celková situace






ulice stávající stav

ulice navrhovaný stav

řez A-A

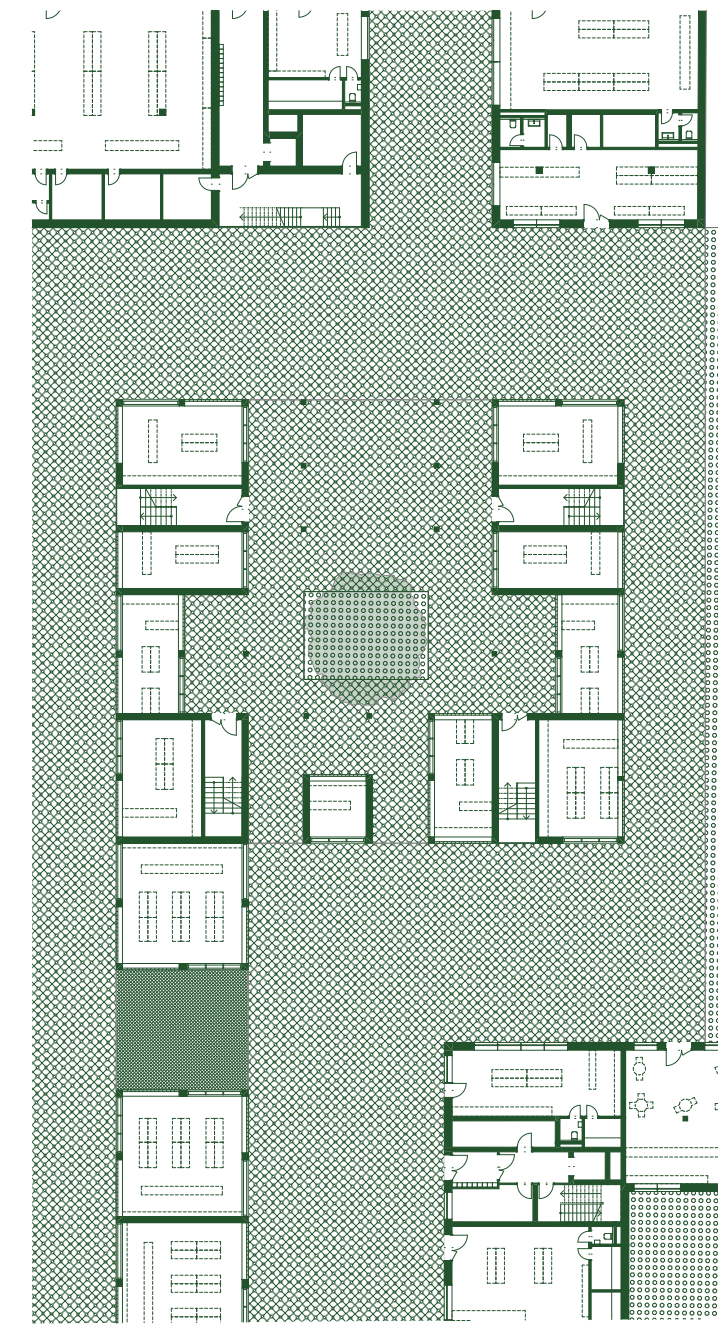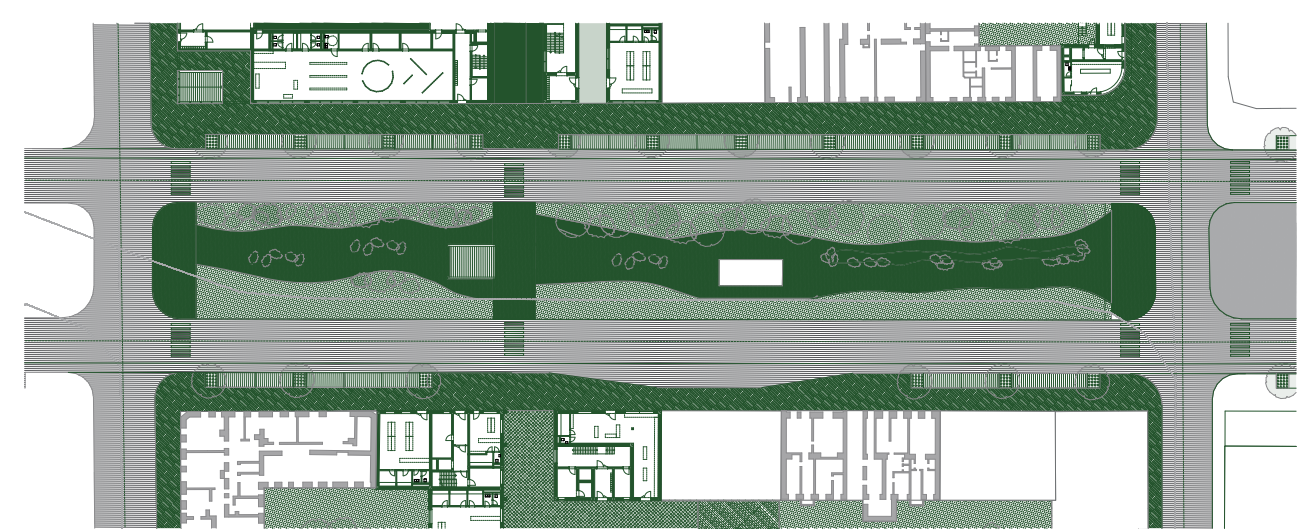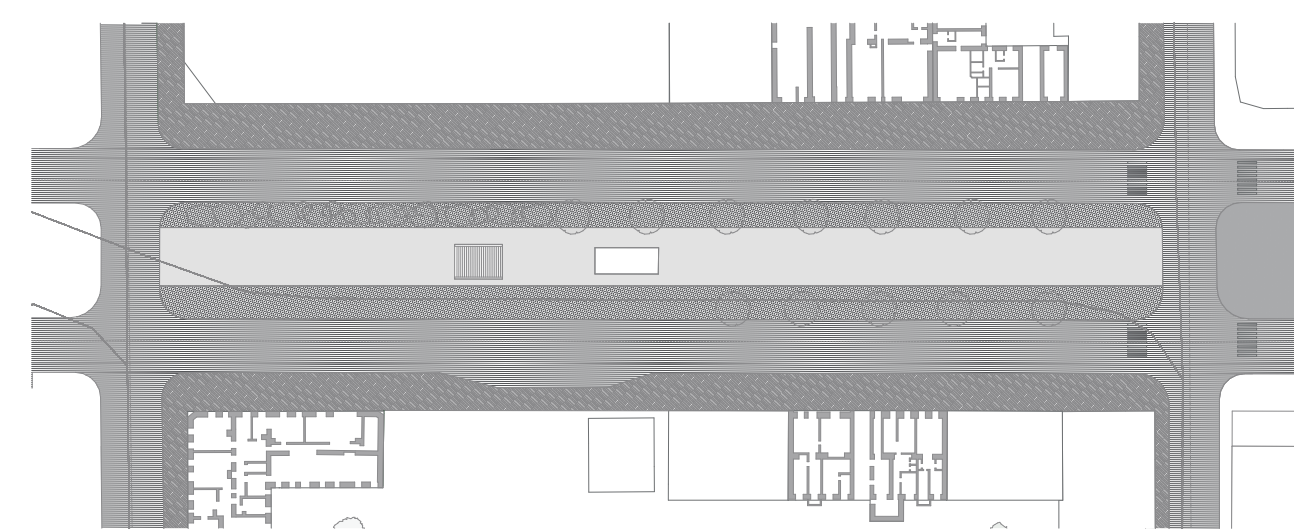


vnitroblok 2

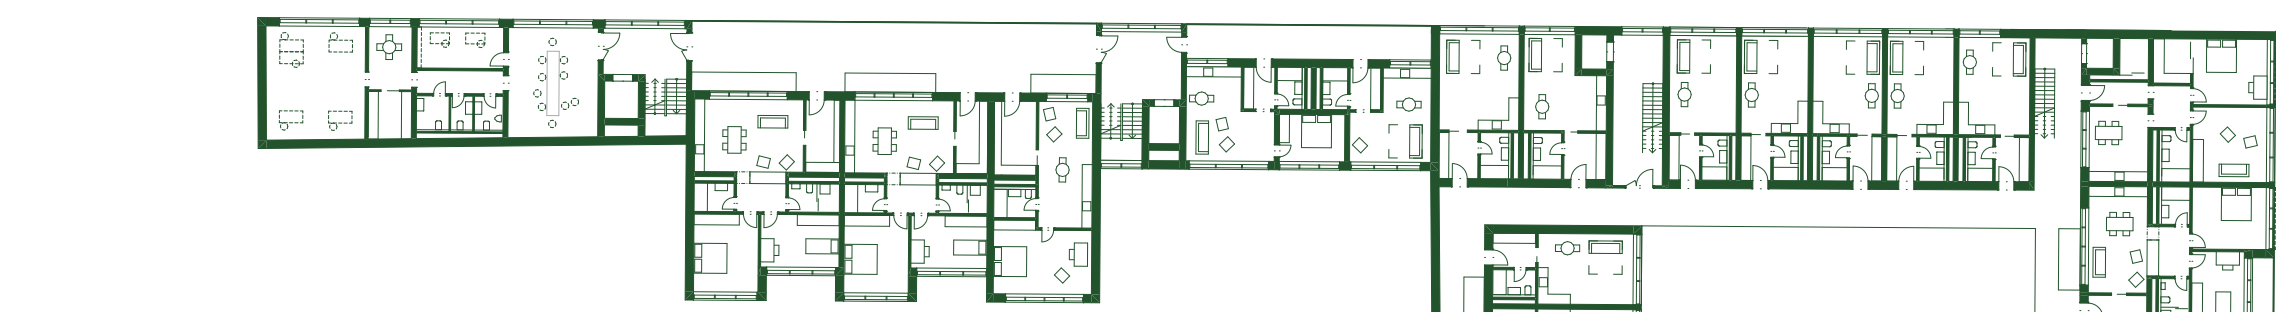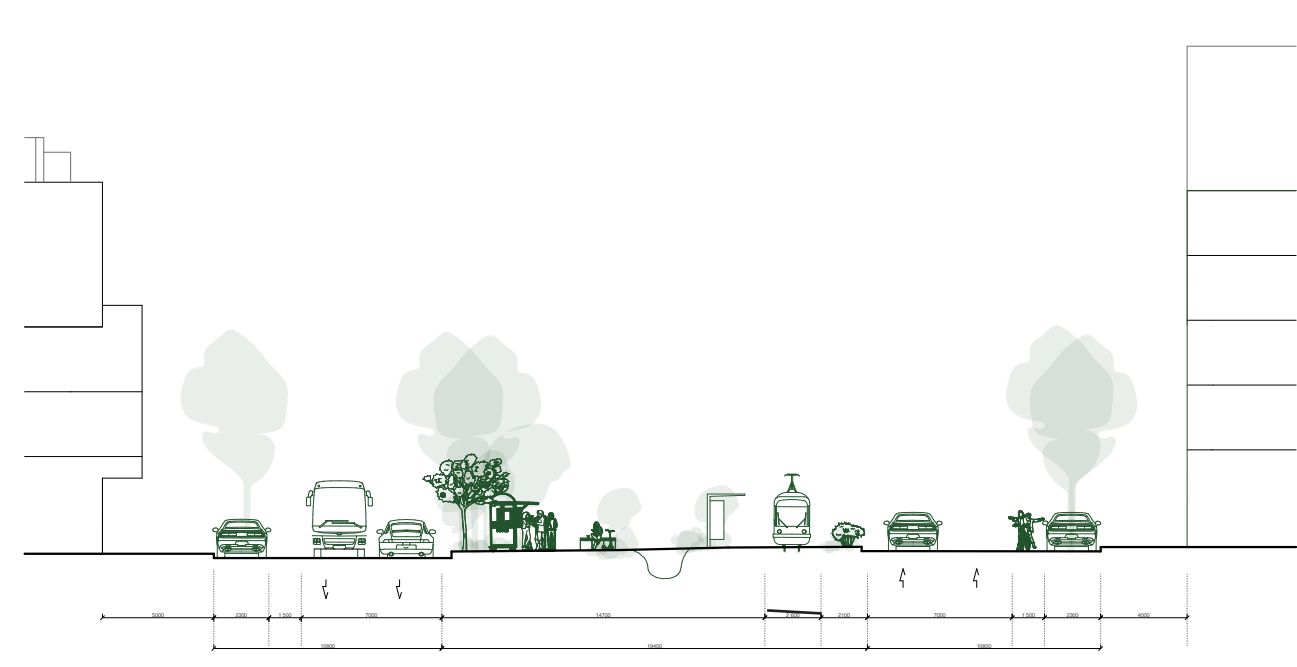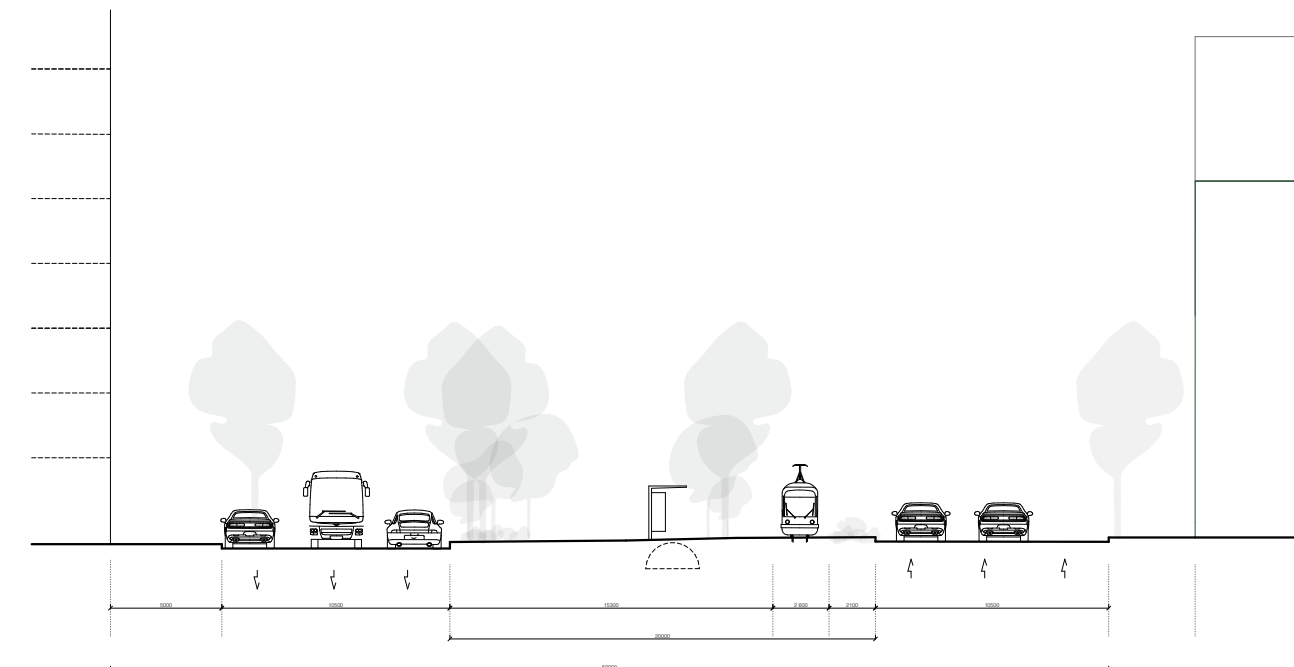


objekt M




objekt B

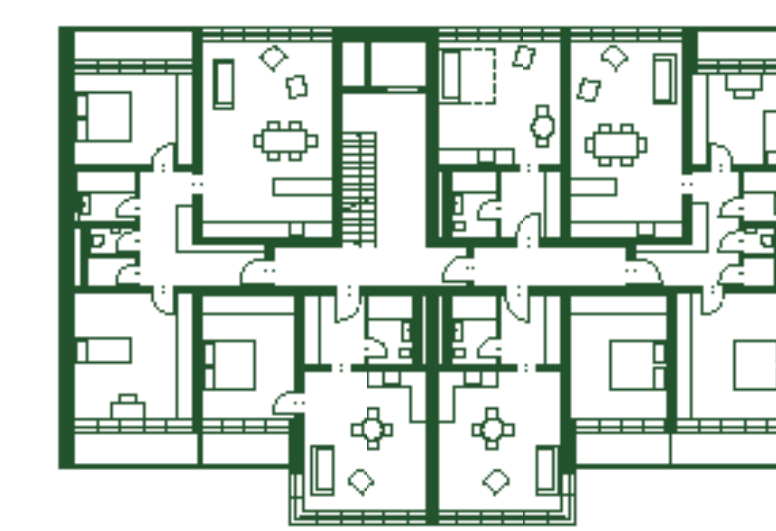


objekt M

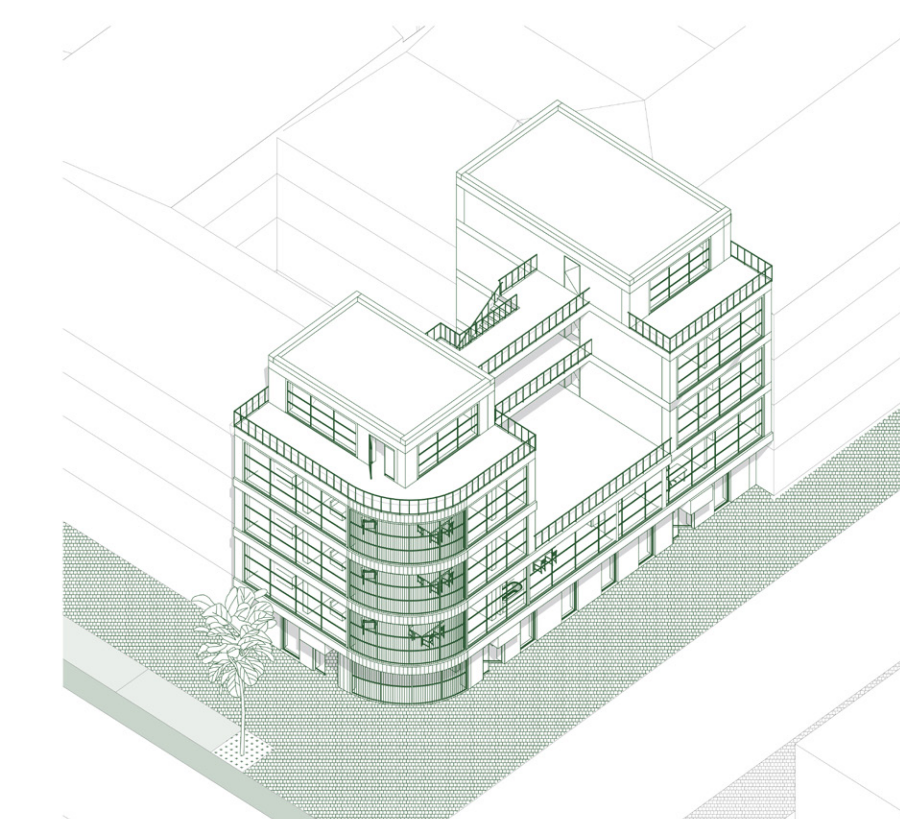


objekt D

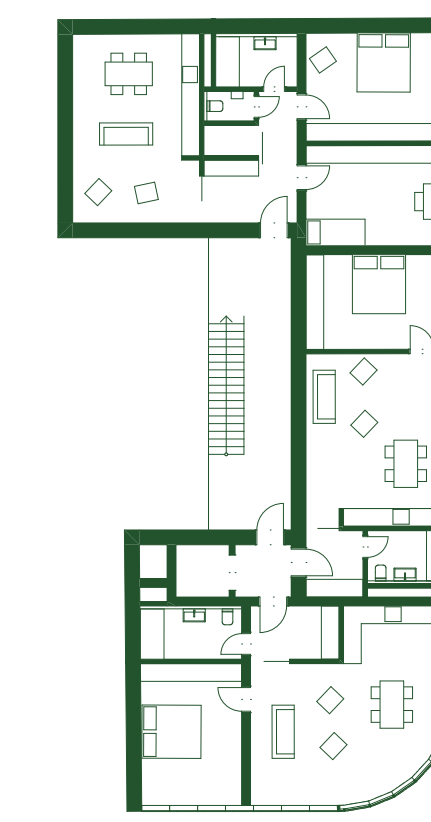



objekt D

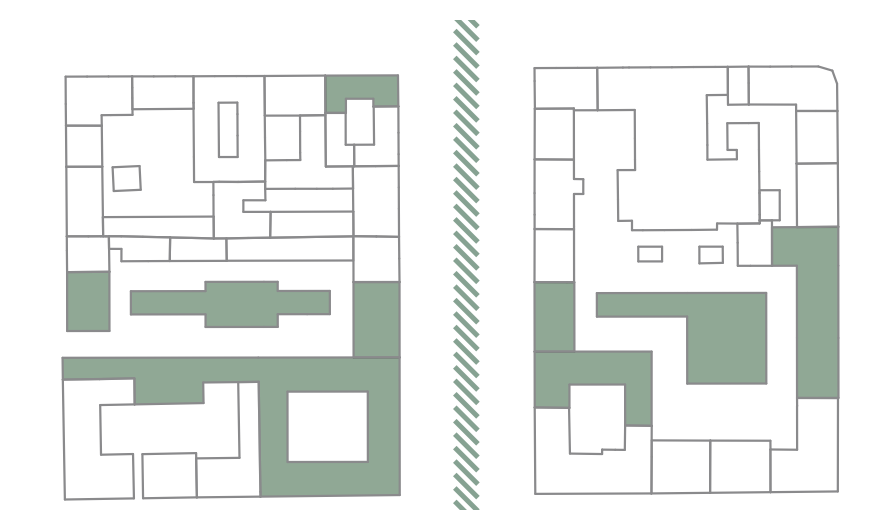

D

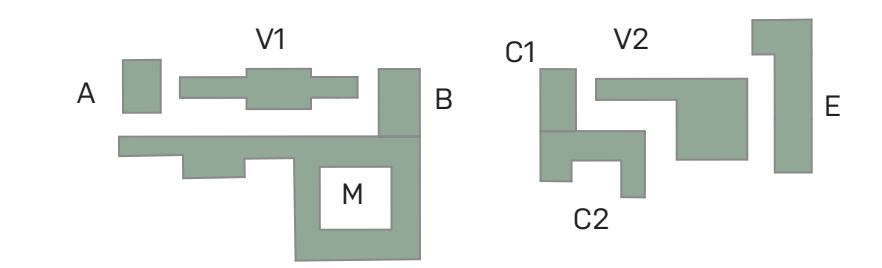




objekt C2

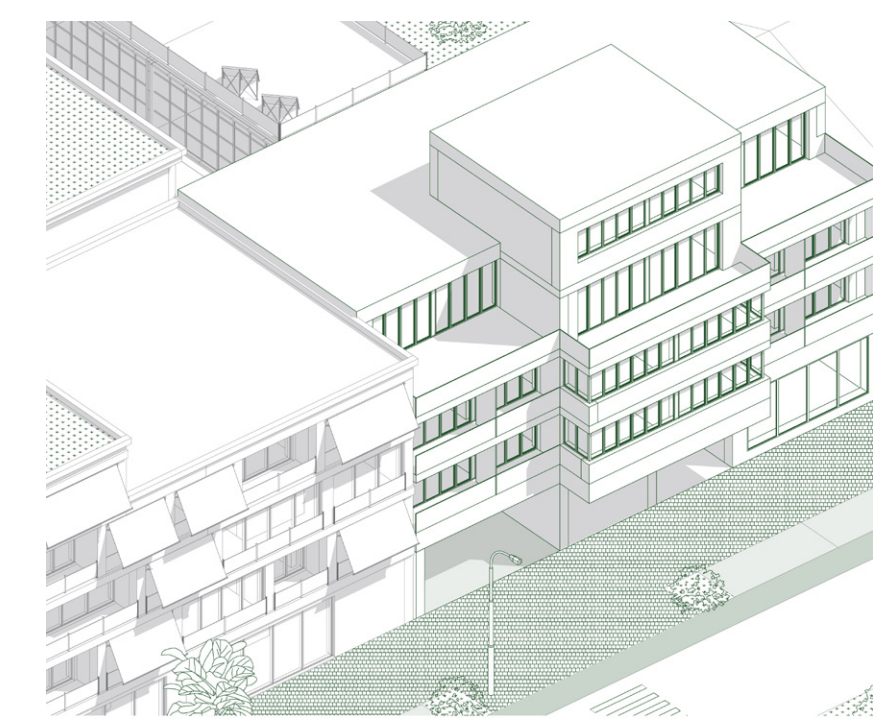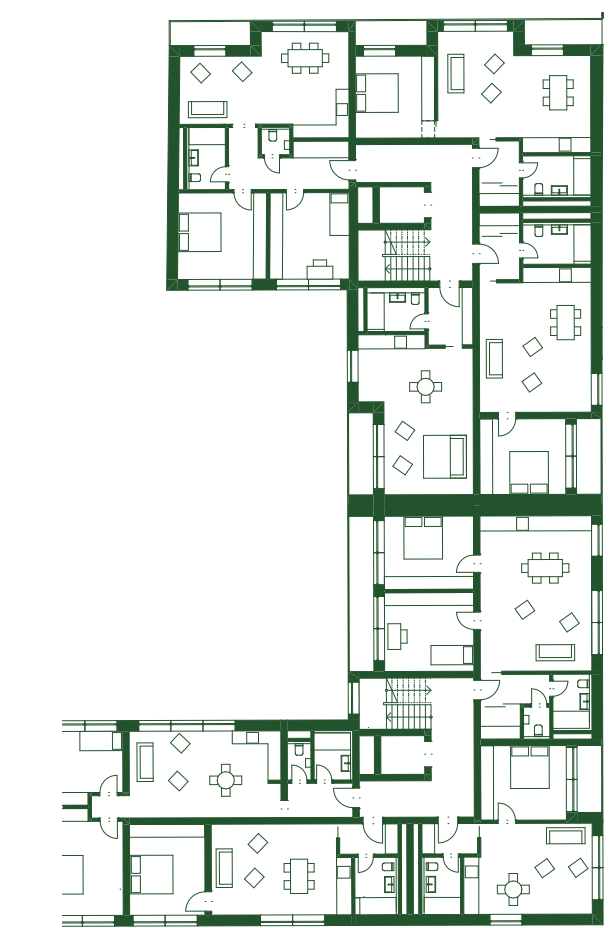

objekt B



vnitroblok 2

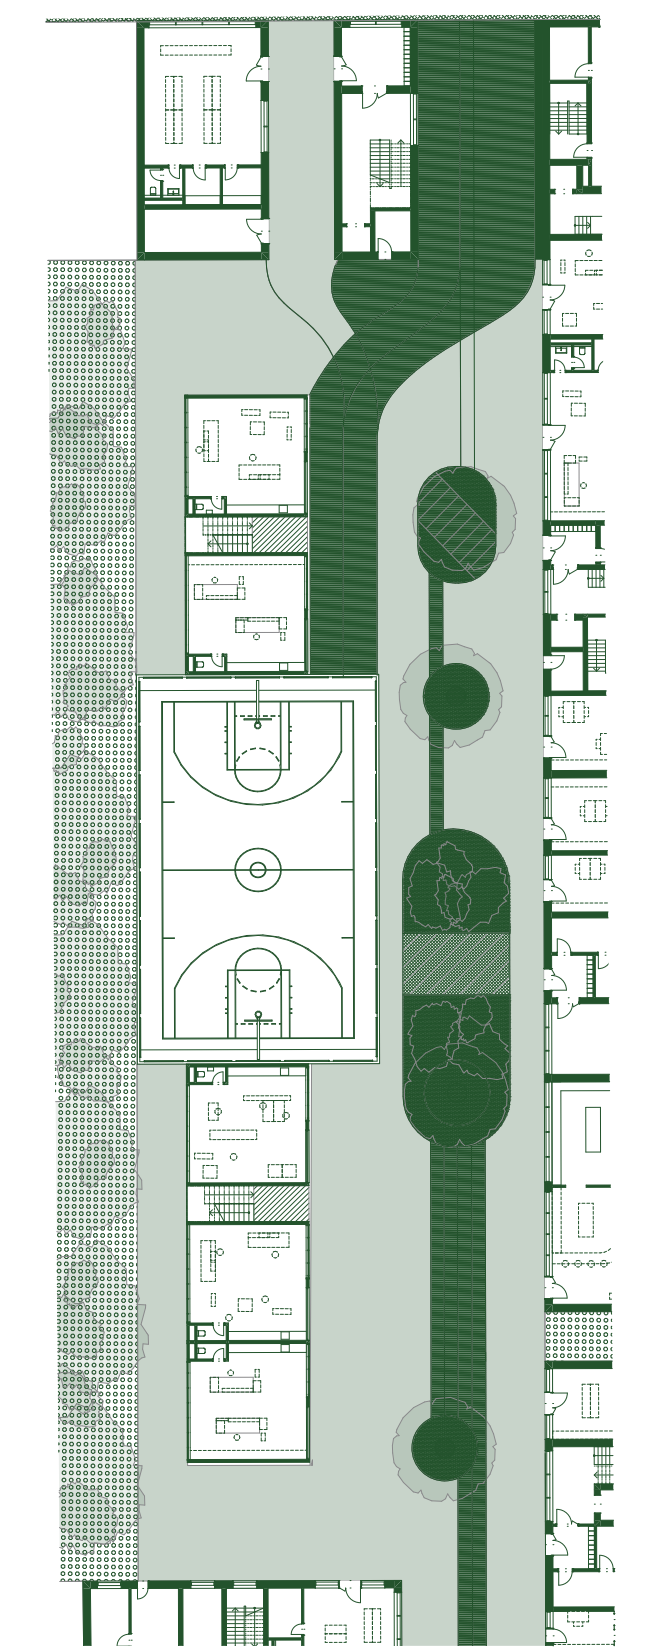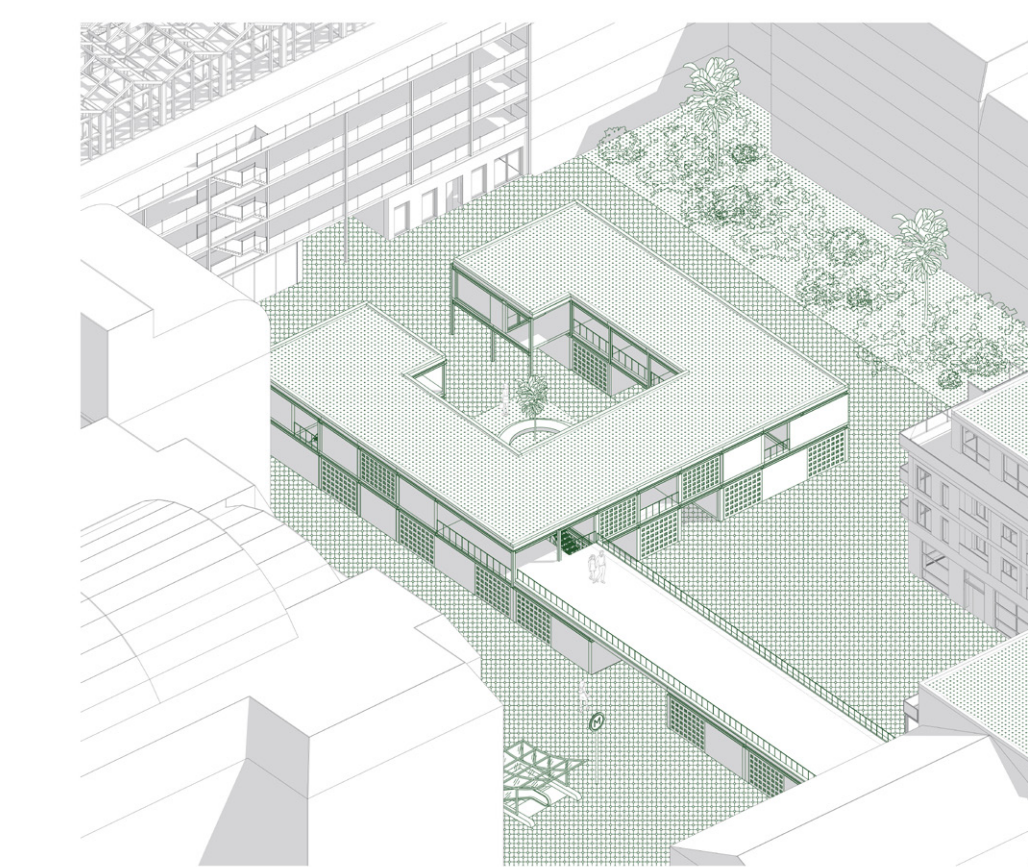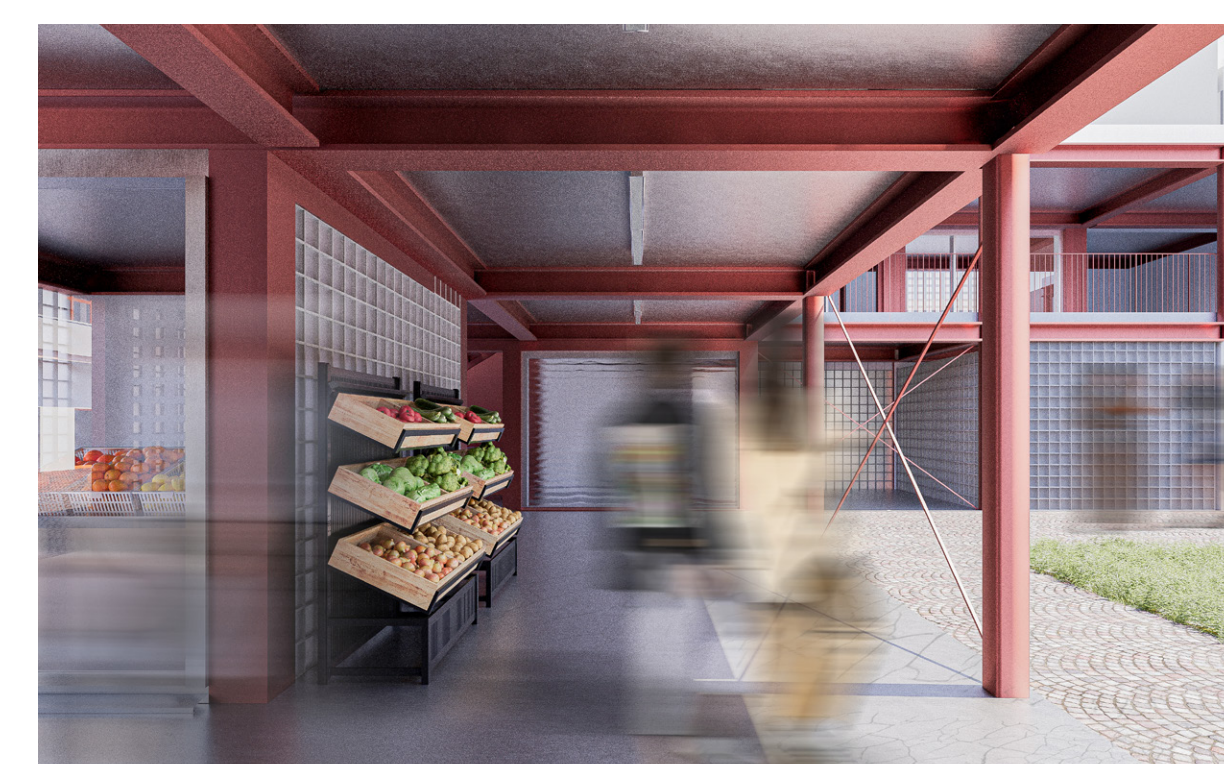

vnitroblok 1