


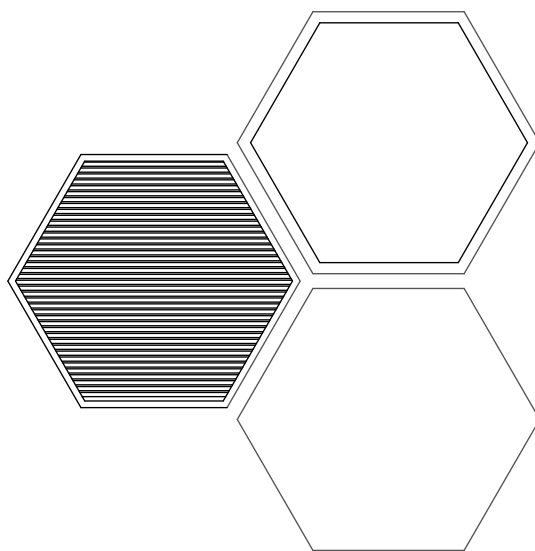


ZUŠ LITOMĚŘICE

LENKA MEDKOVÁ


Vedoucí práce: prof.ing.arch. Hana Seho
Odborný asistent: ing. arch. Jiří Poláček
Grafický poradce: Jan Čech
Poradce archicad: Jakub Šenk




SCHWARZPLAN 1:500

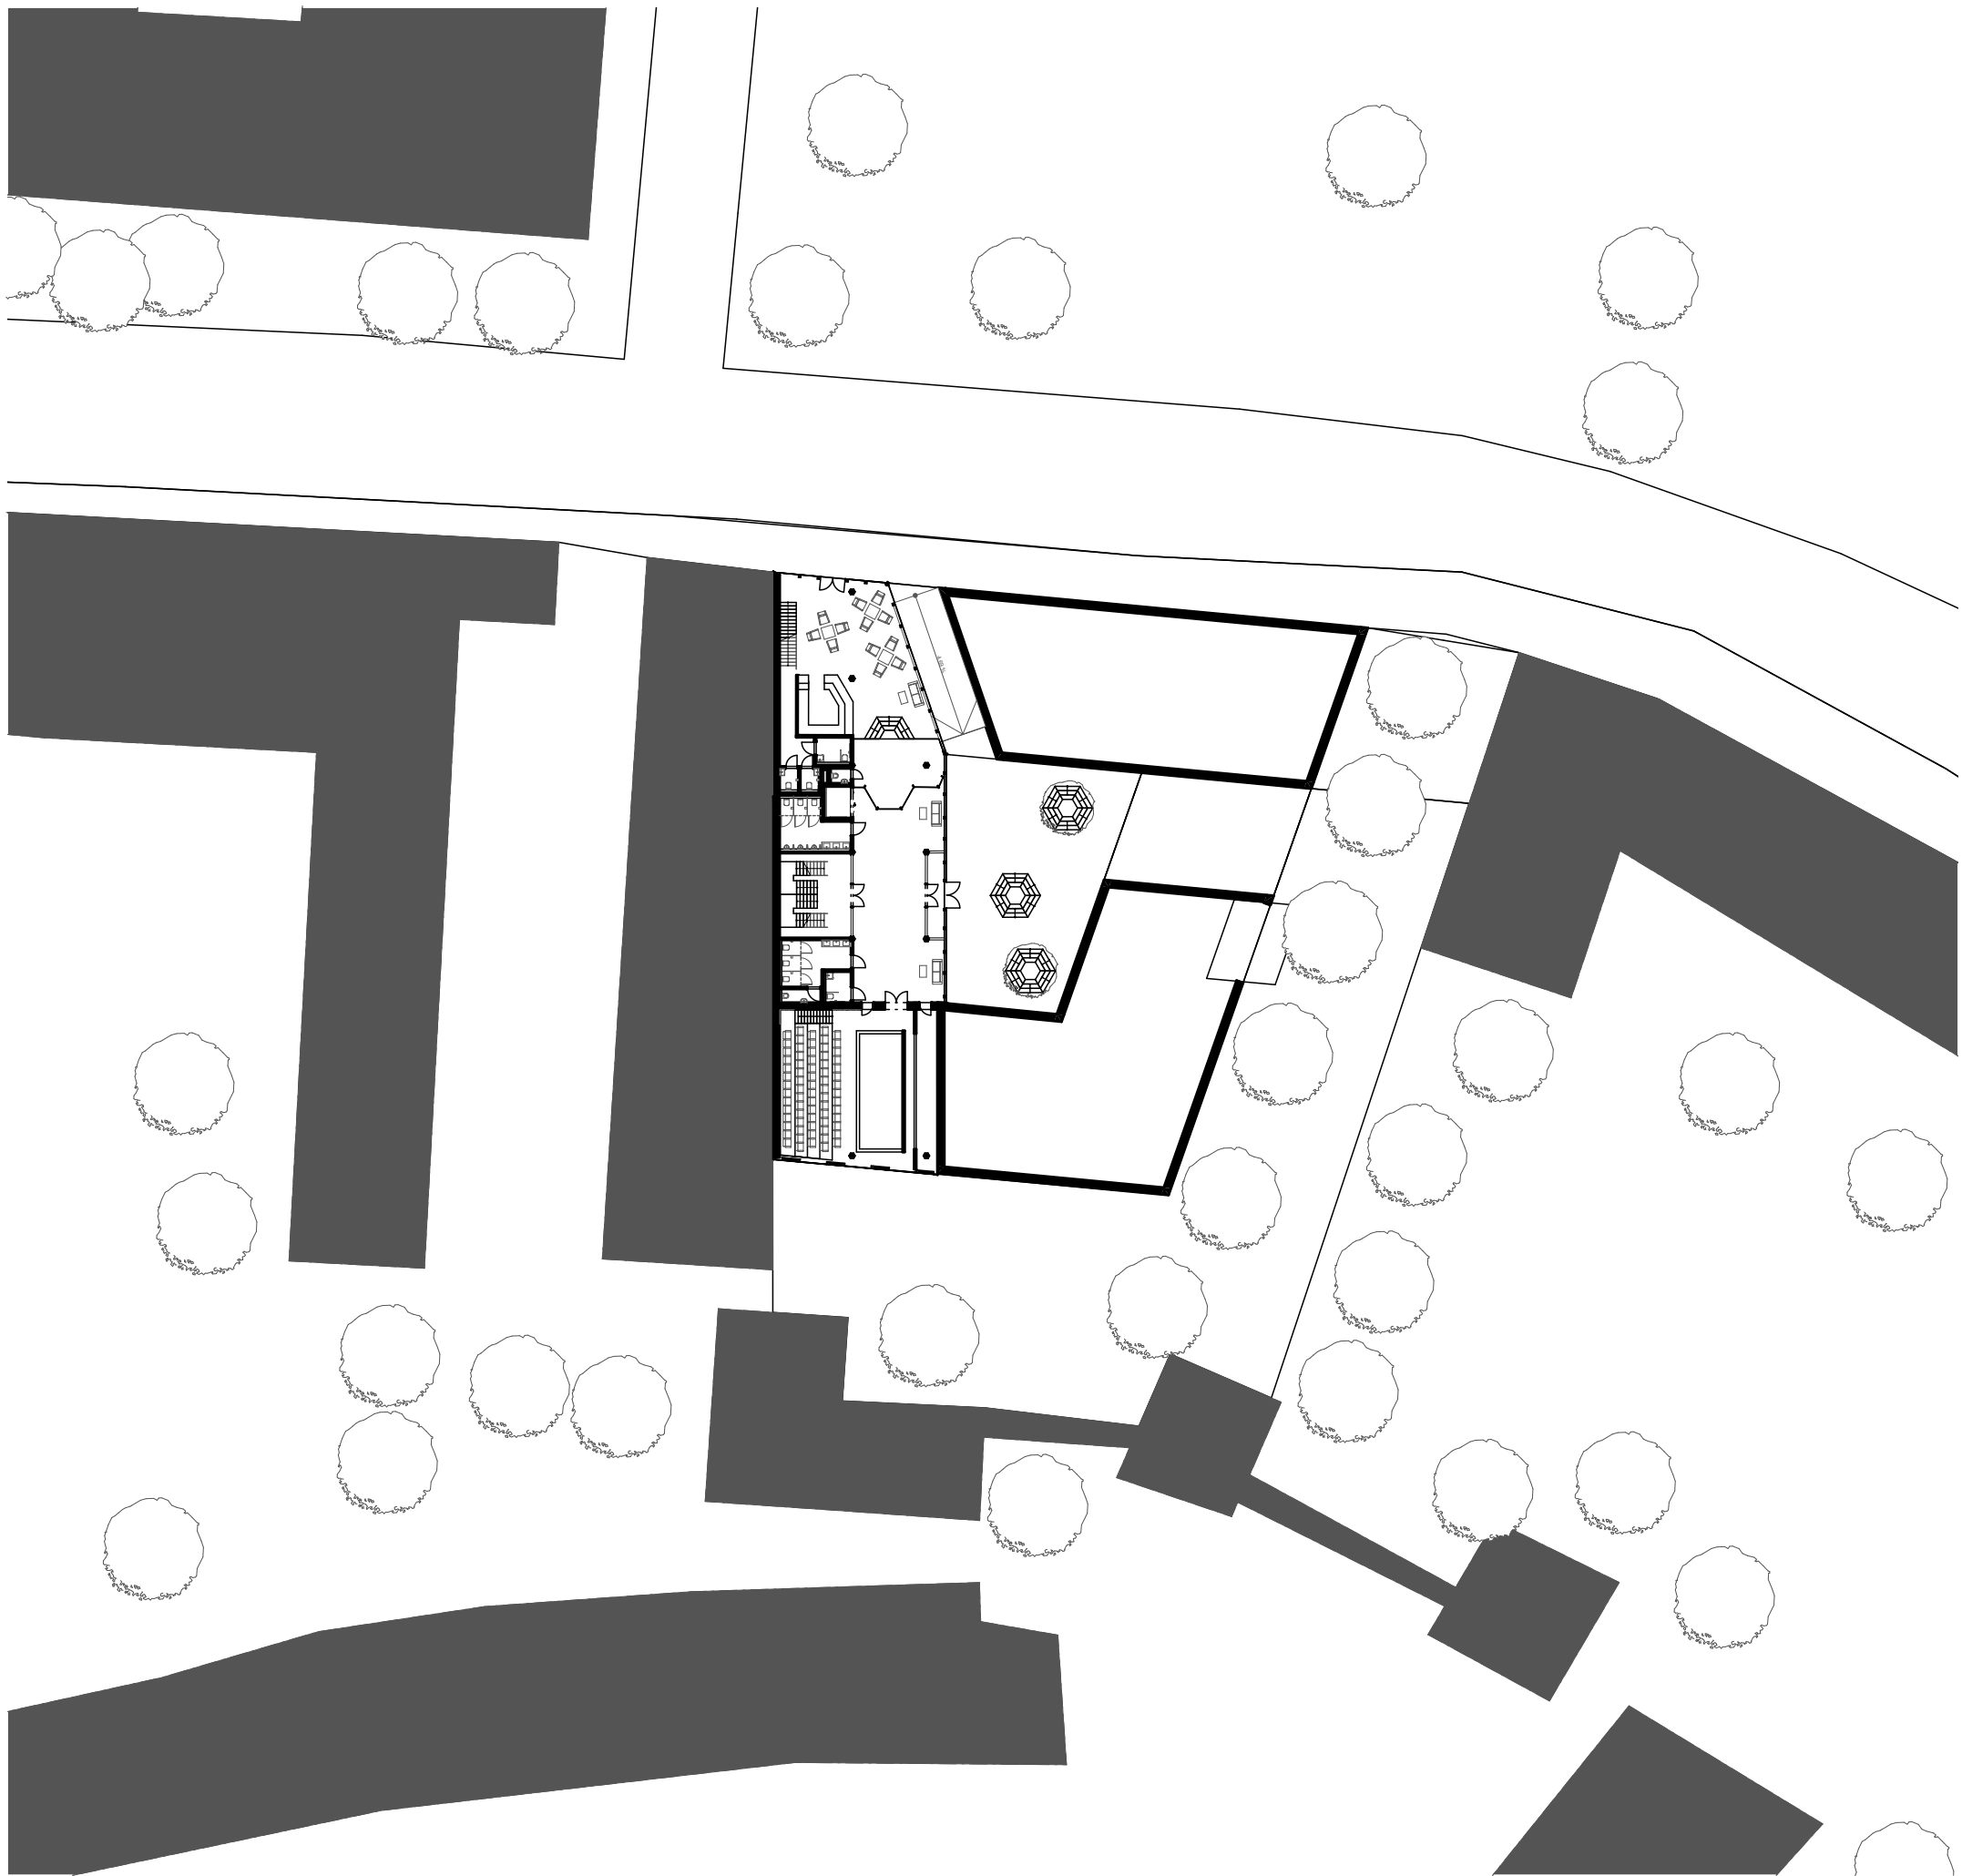


SITUACE 1:500

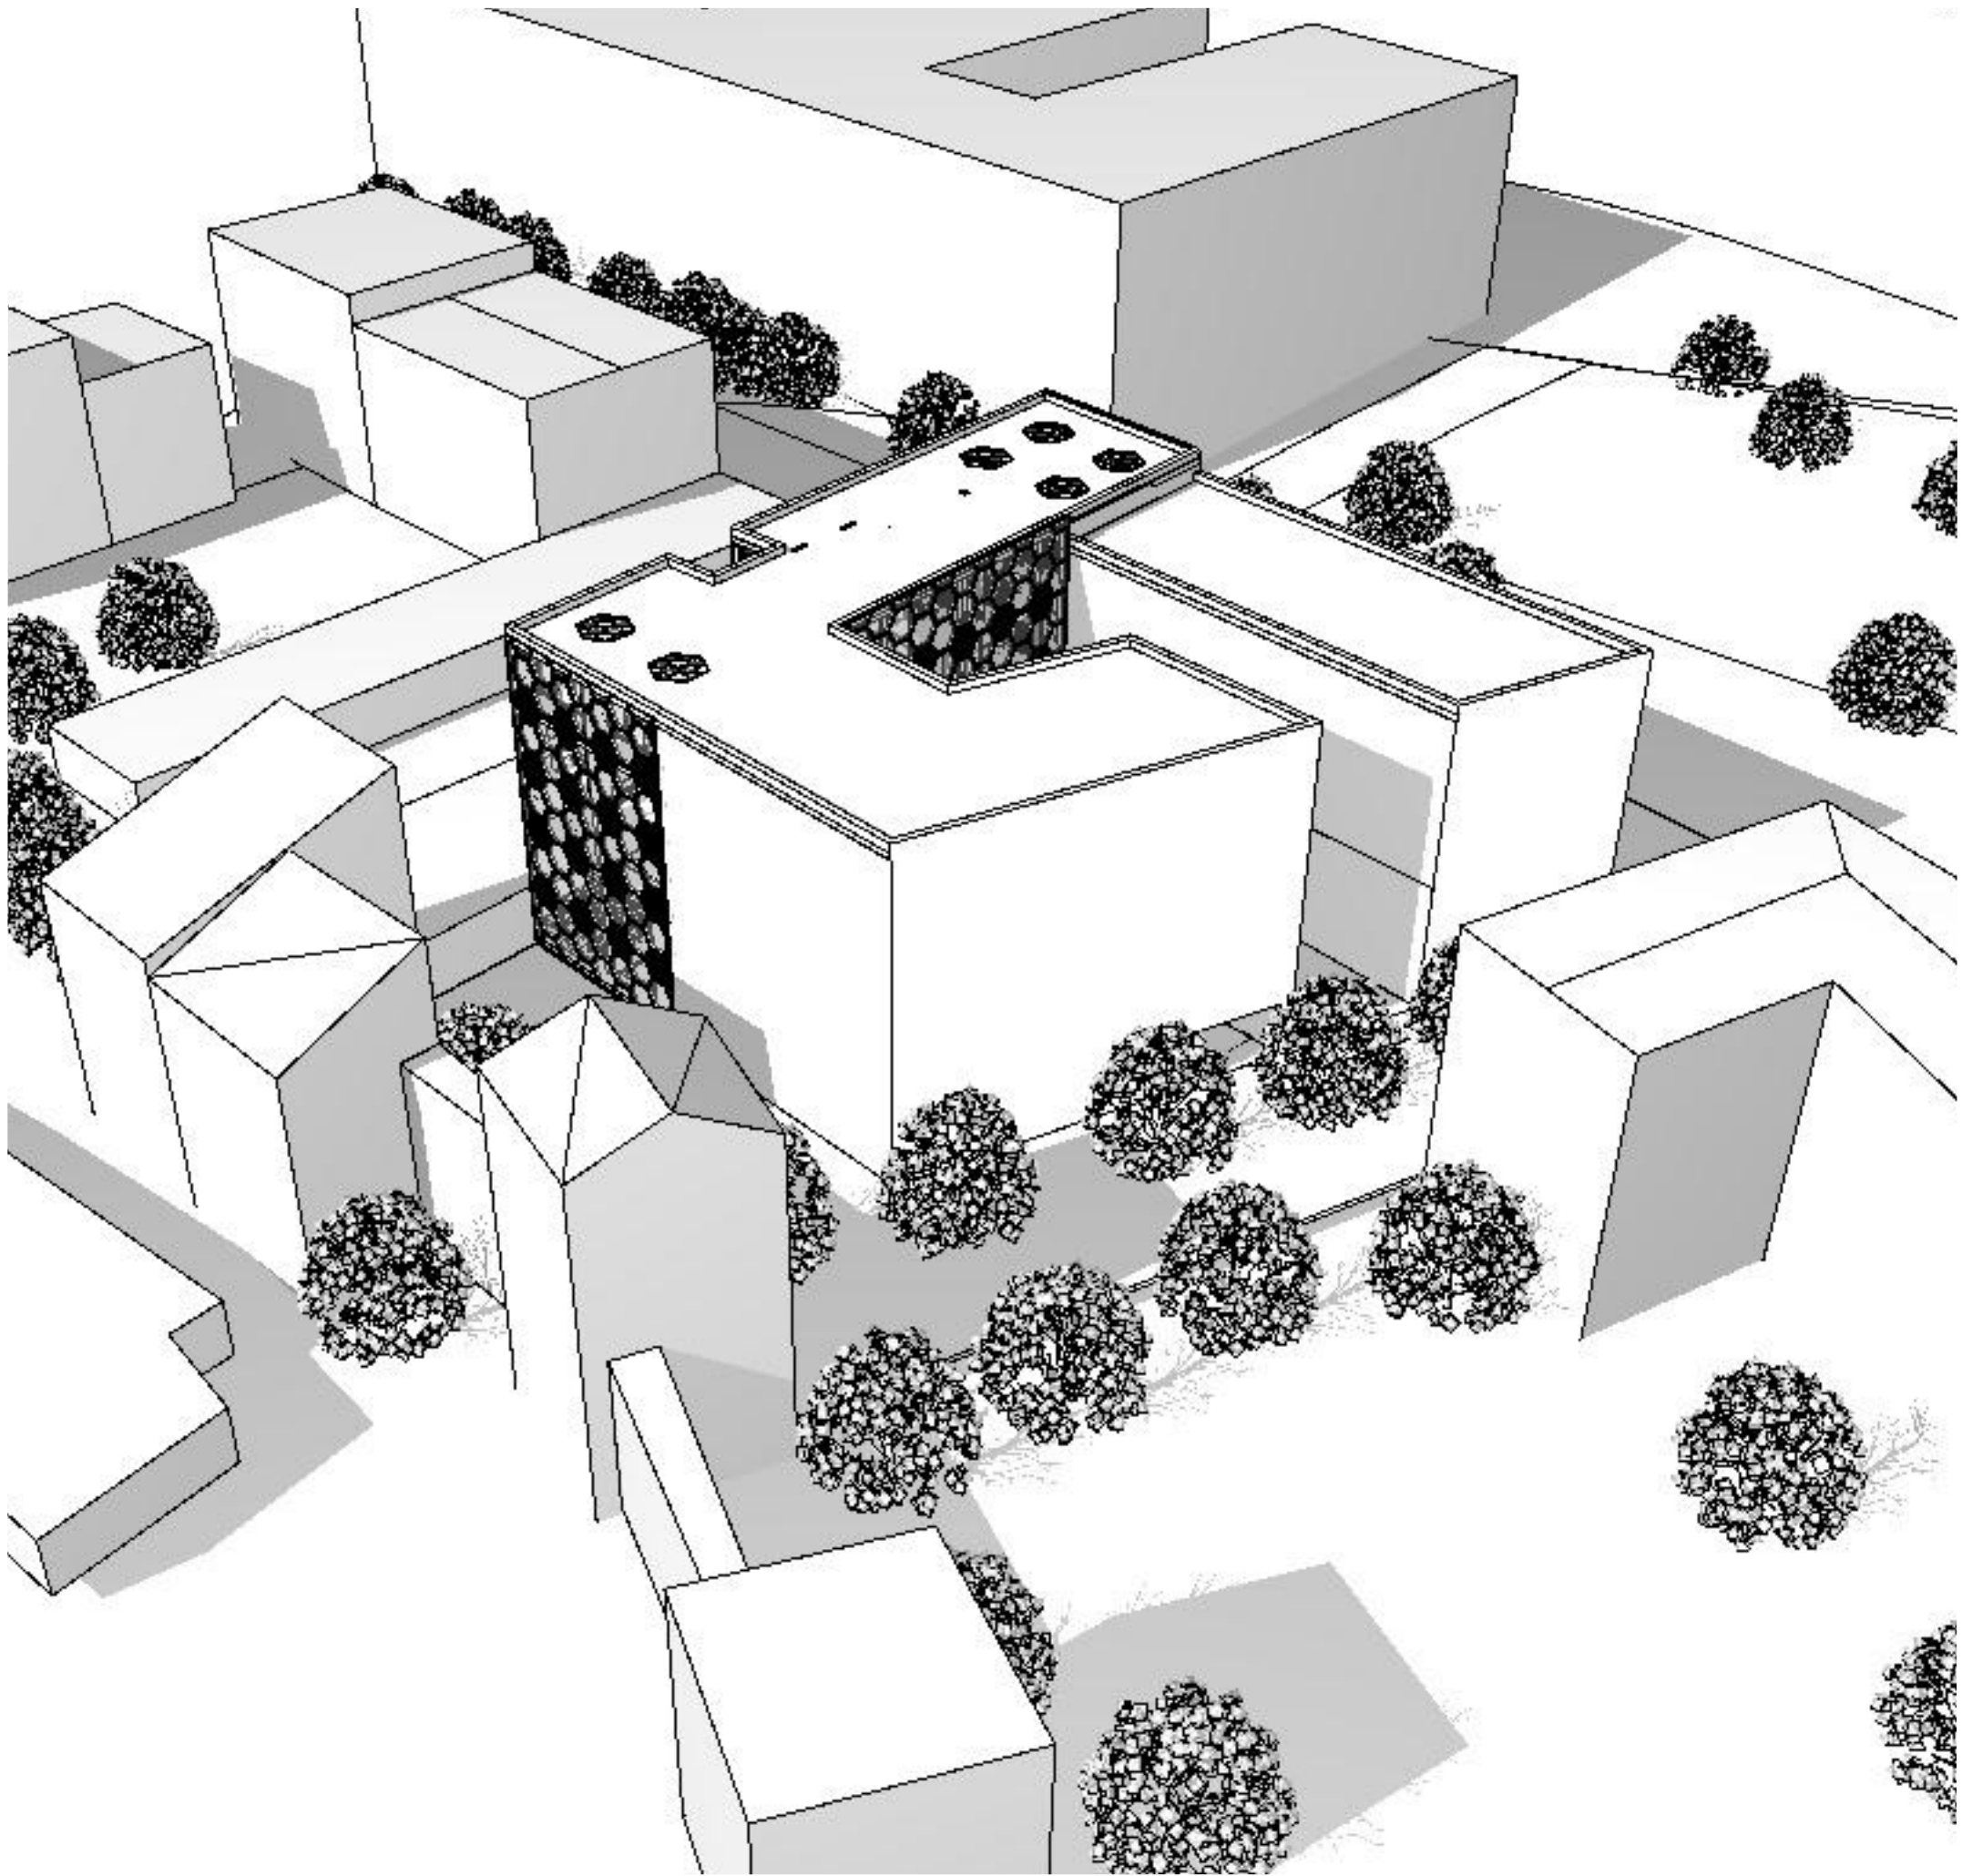


AXONOMETRIE

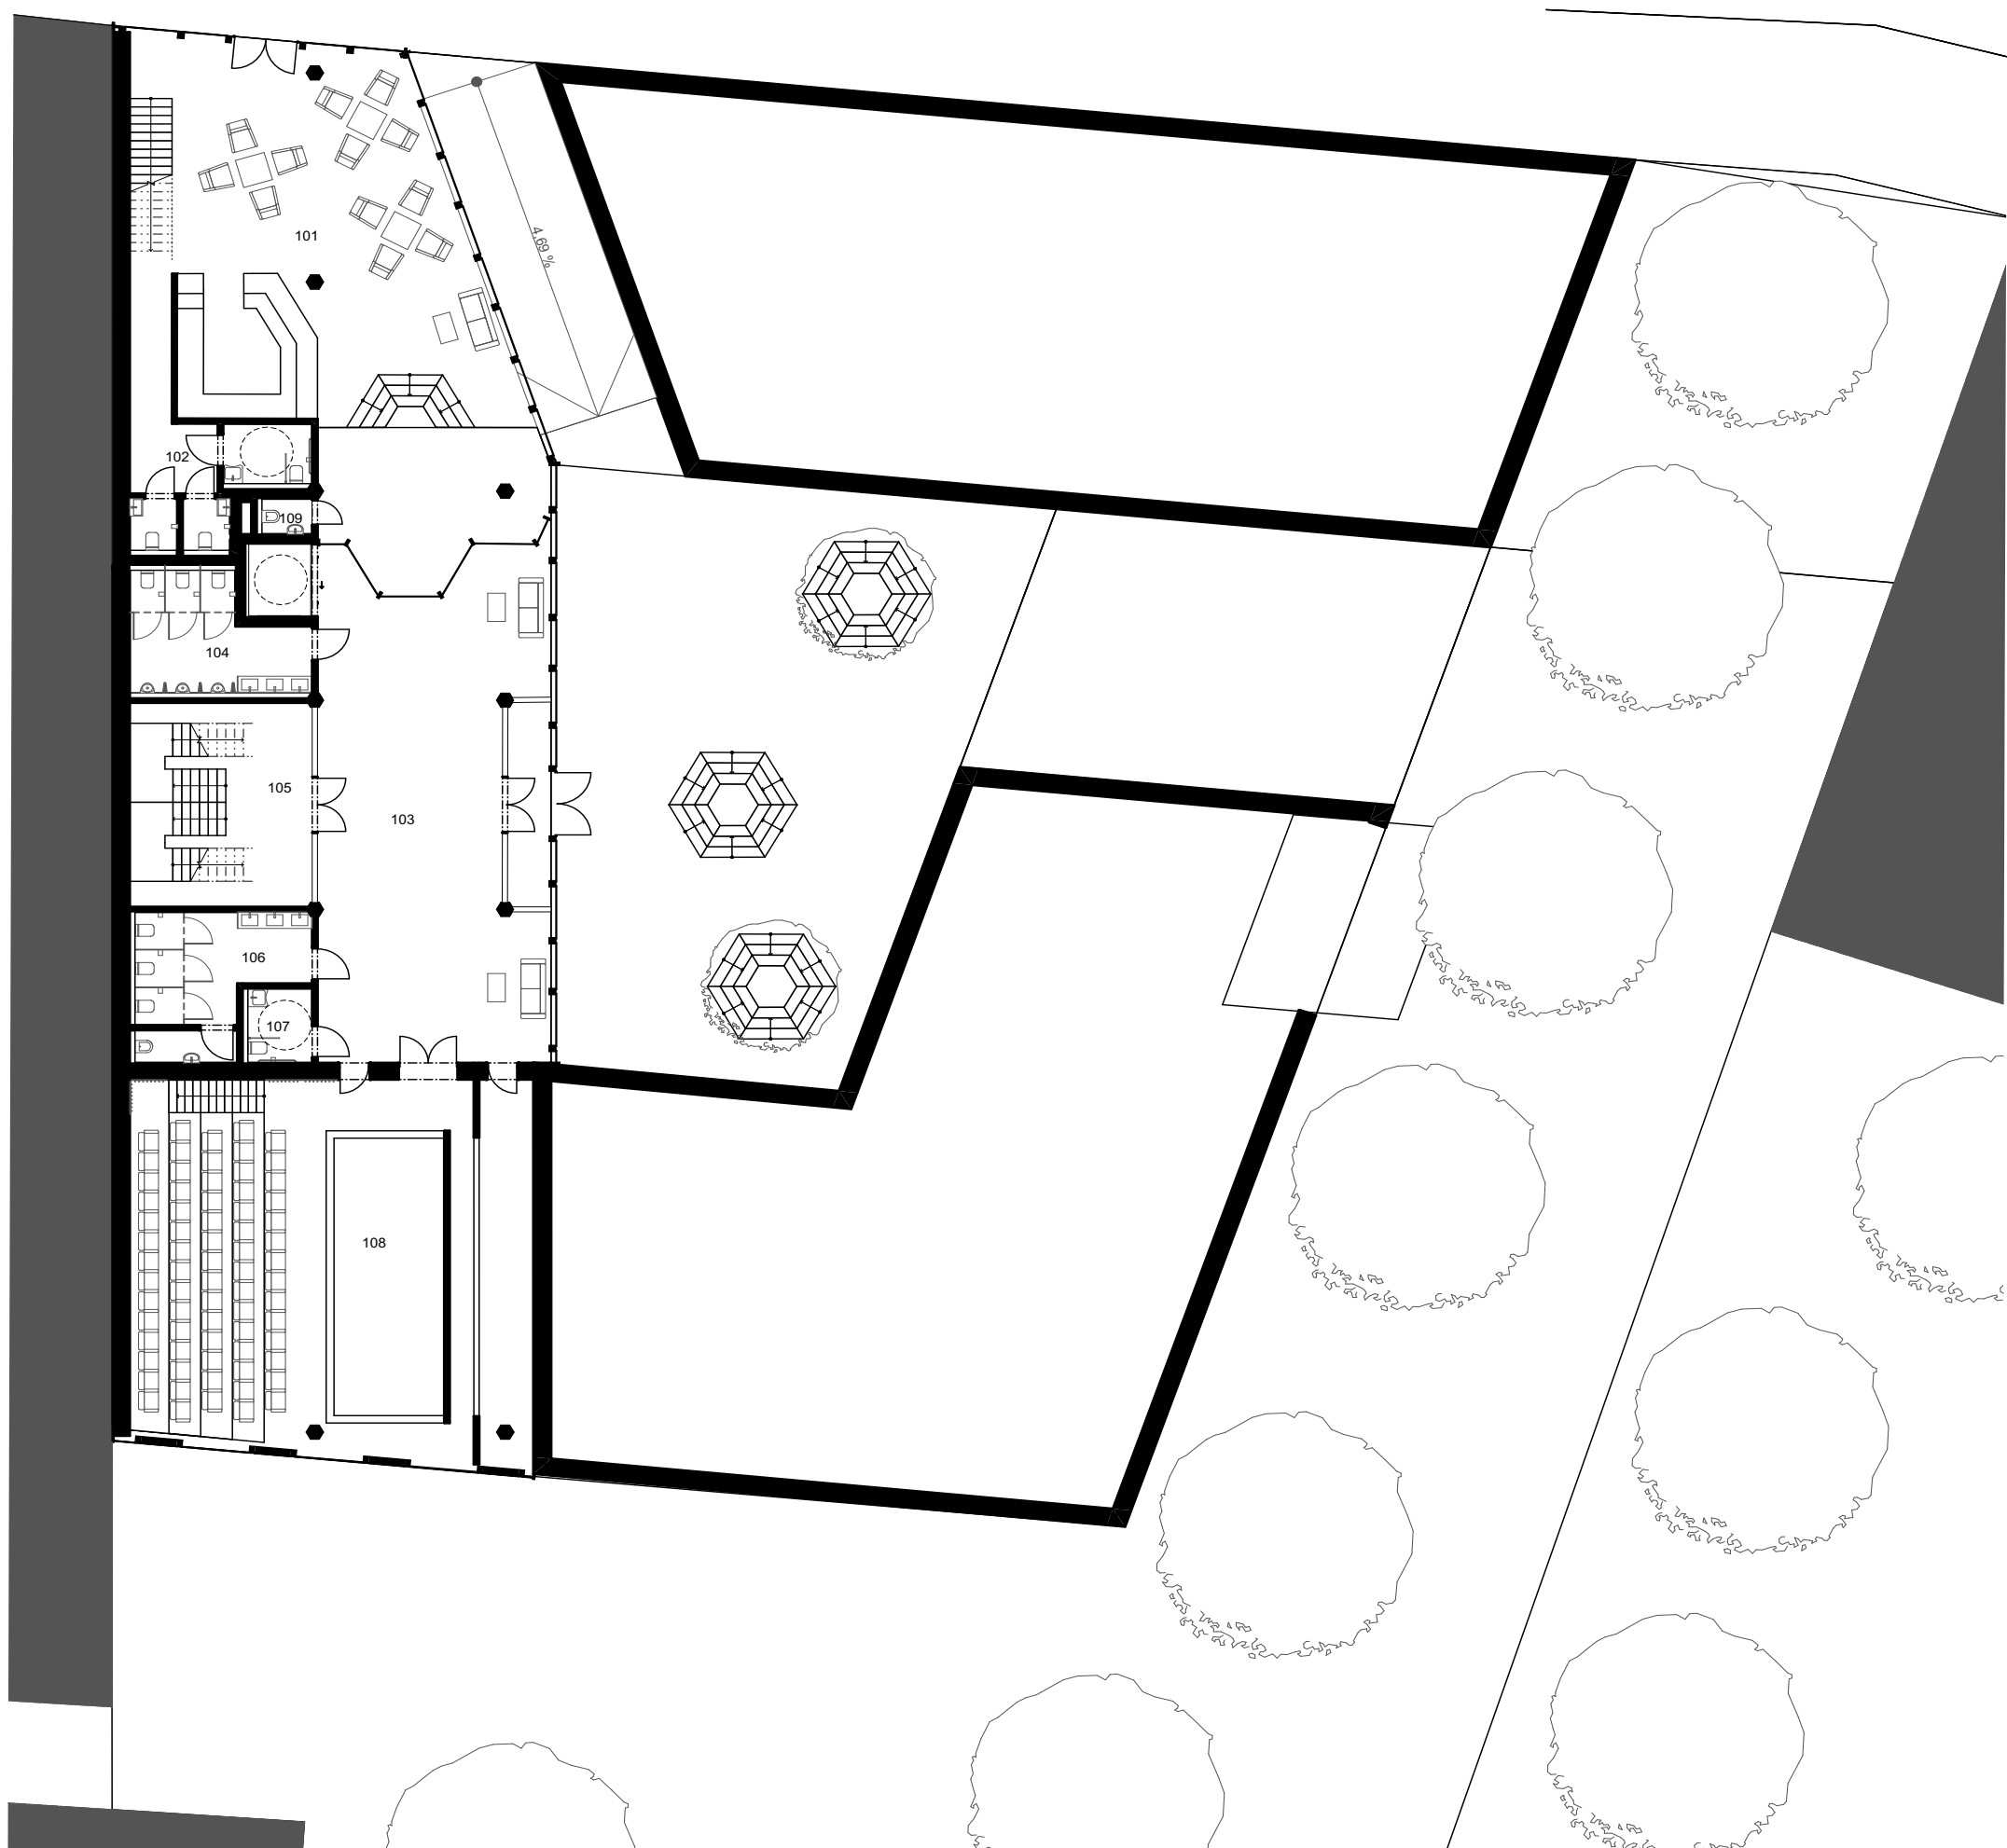

PŪDORYS 1.NP M 1:200

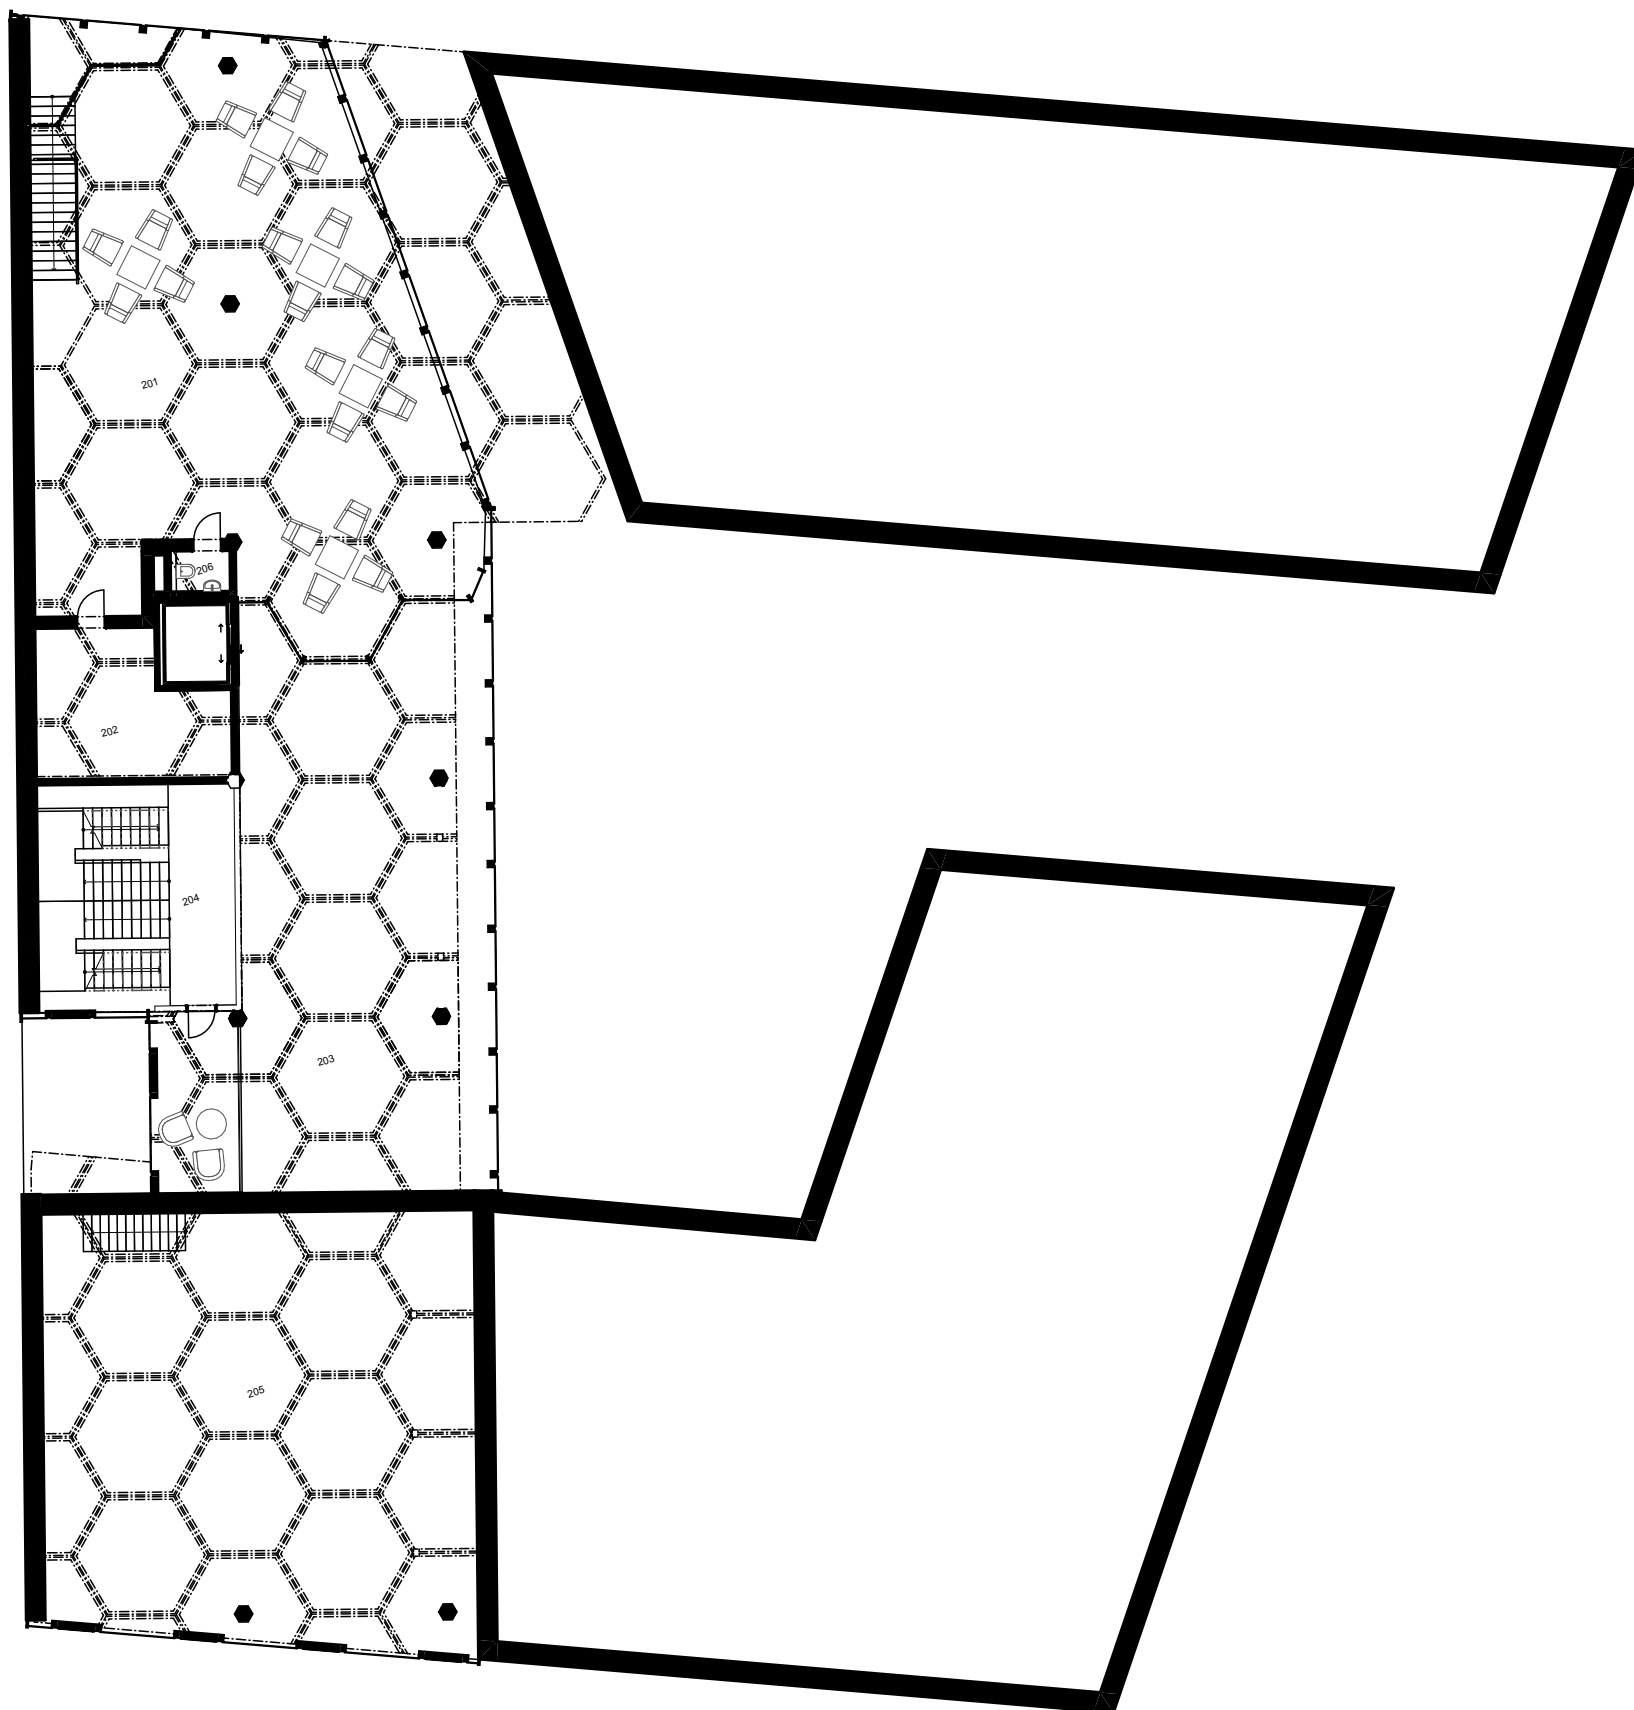


PŪDORYS 2.NP M 1:200

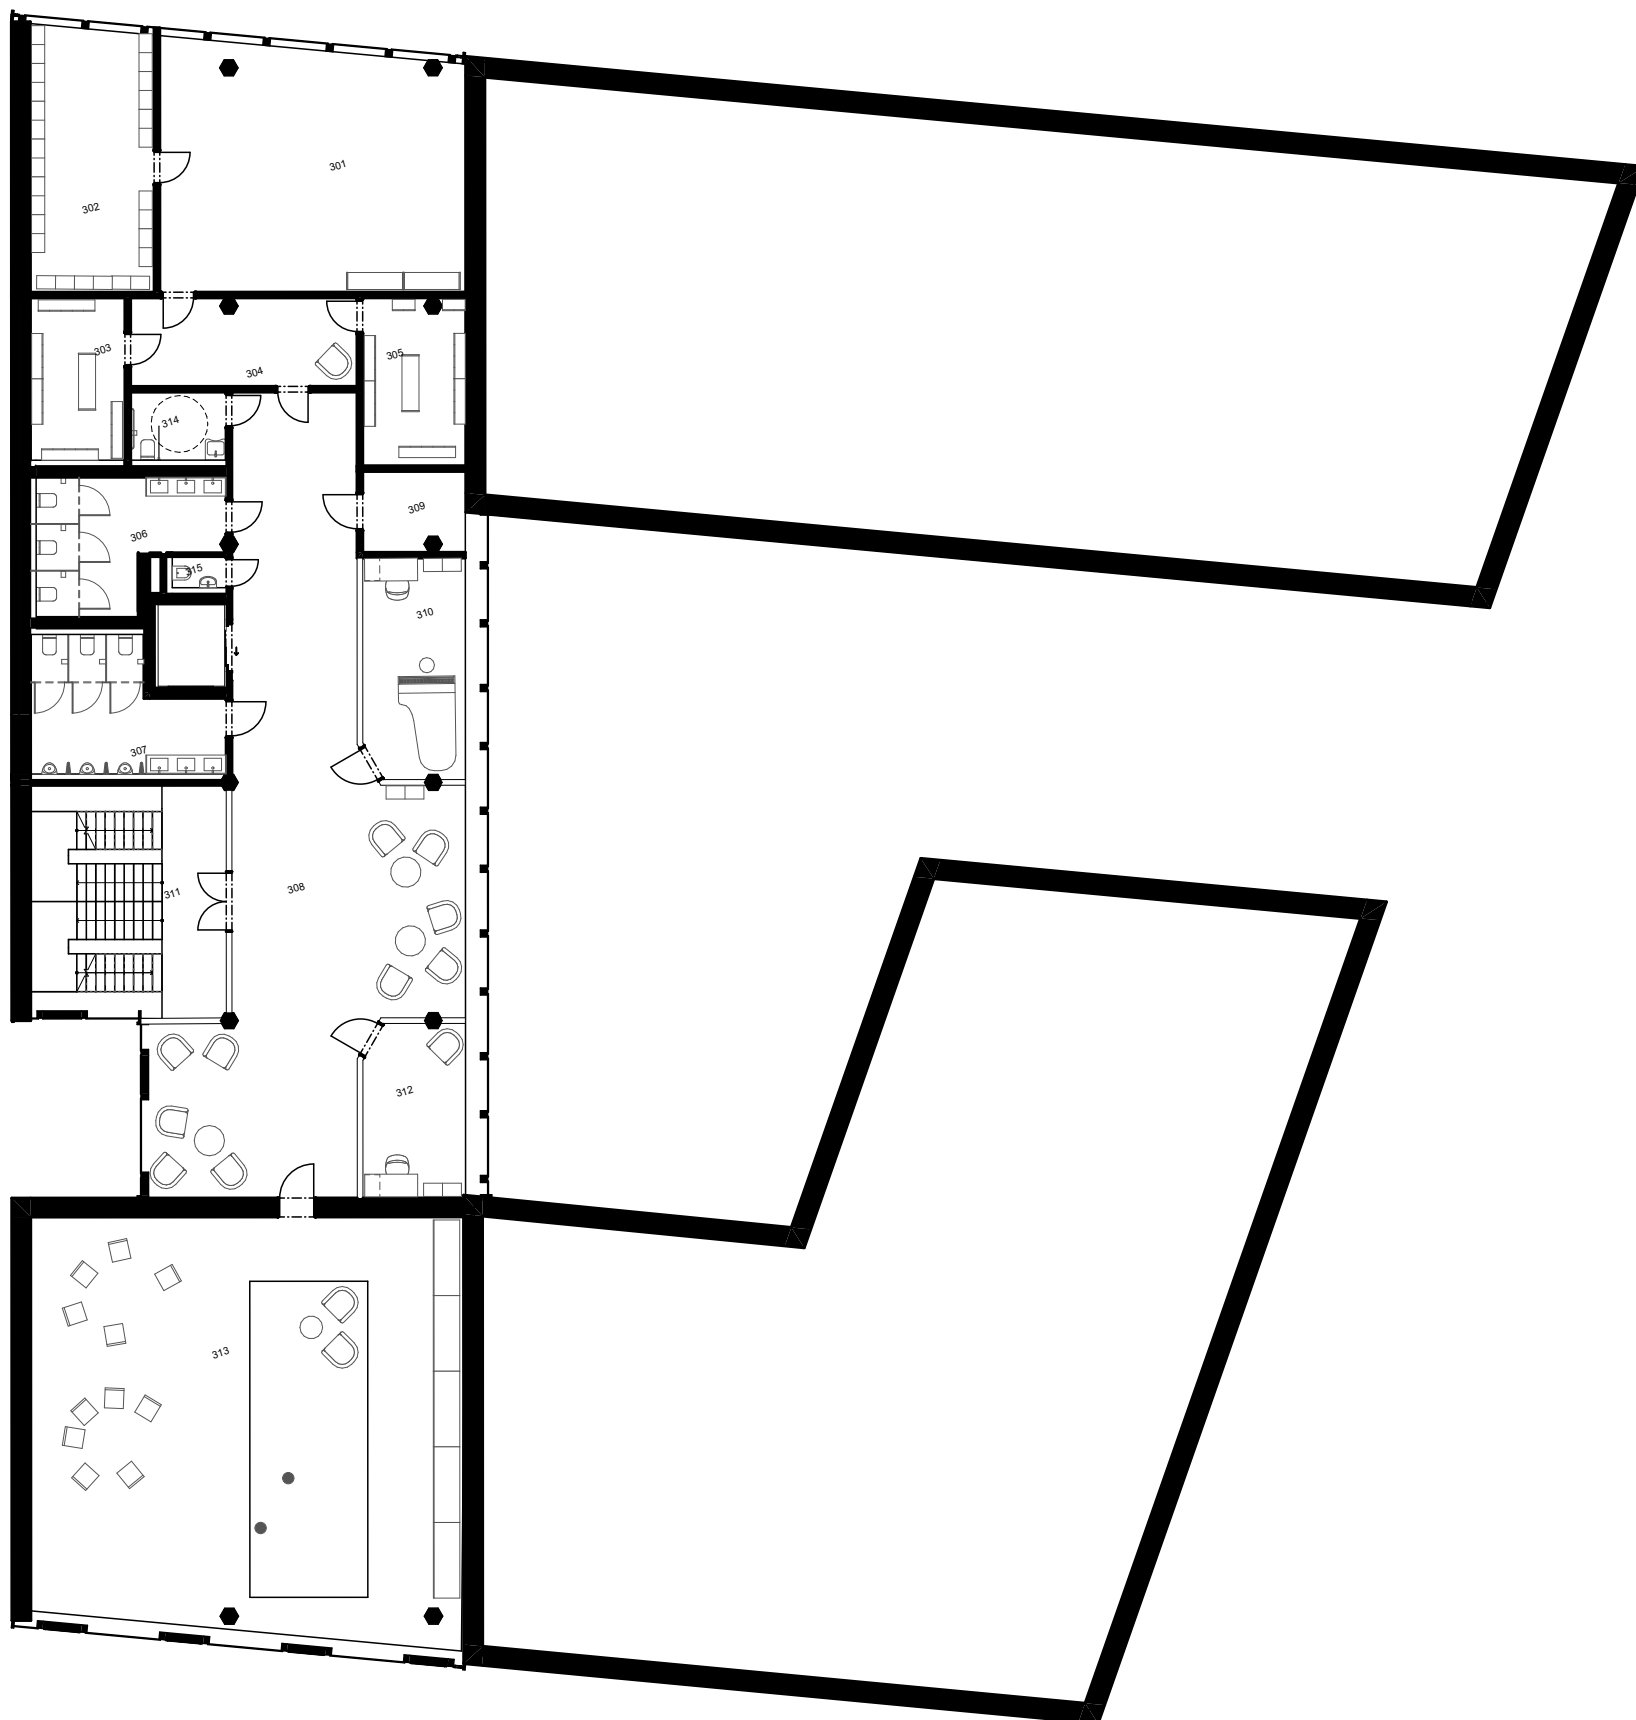



PŪDORYS 3.NP M 1:200



PŪDORYS 4.NP M 1:200

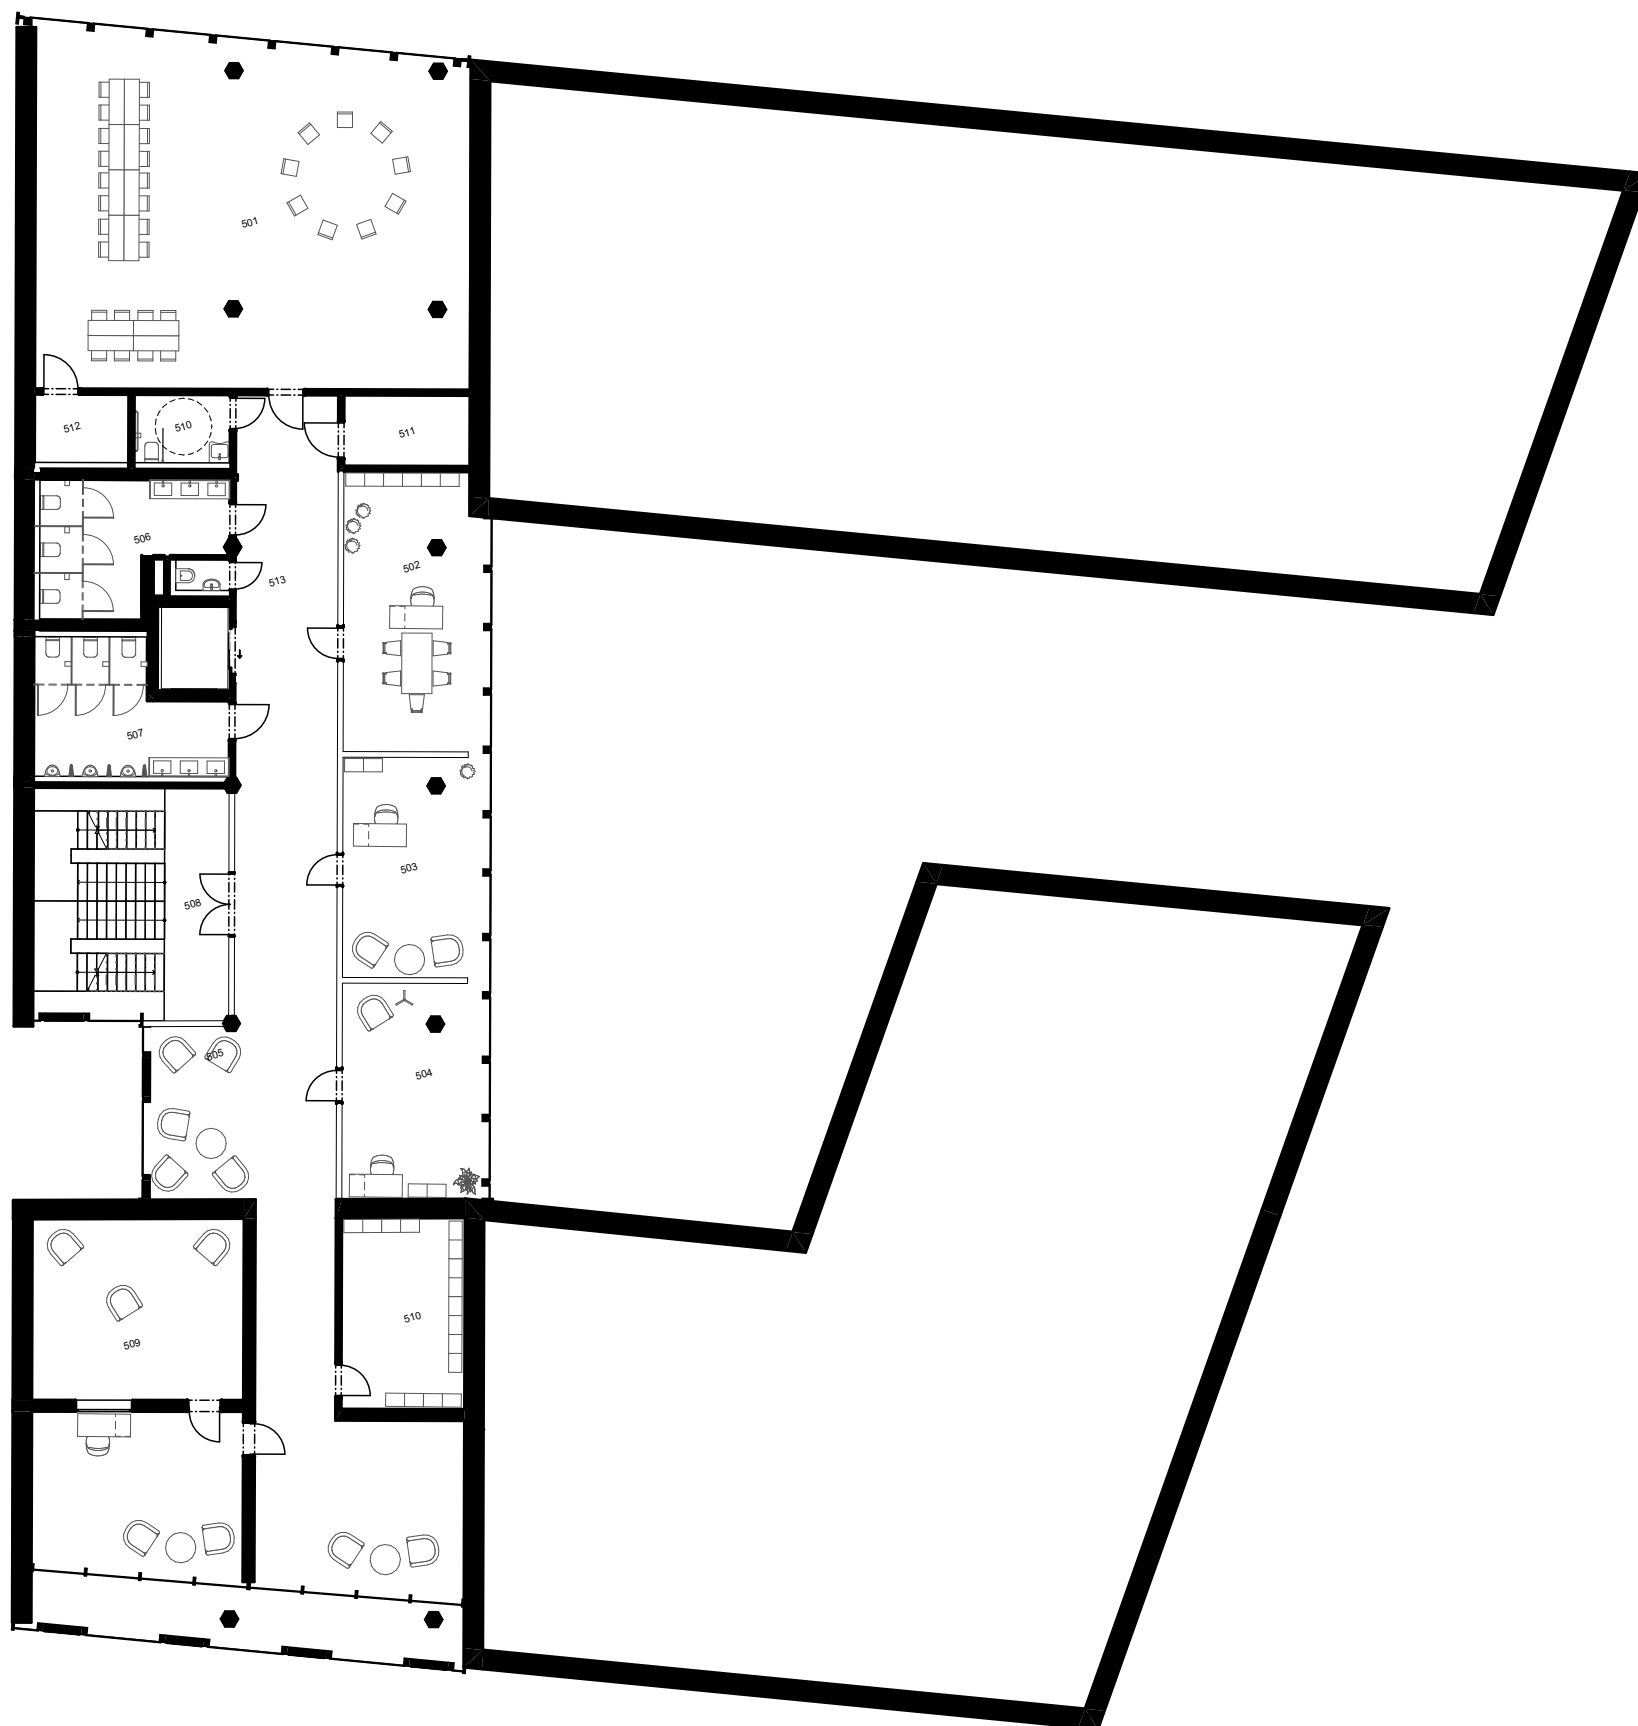

PŪDORYS 5.NP M 1:200

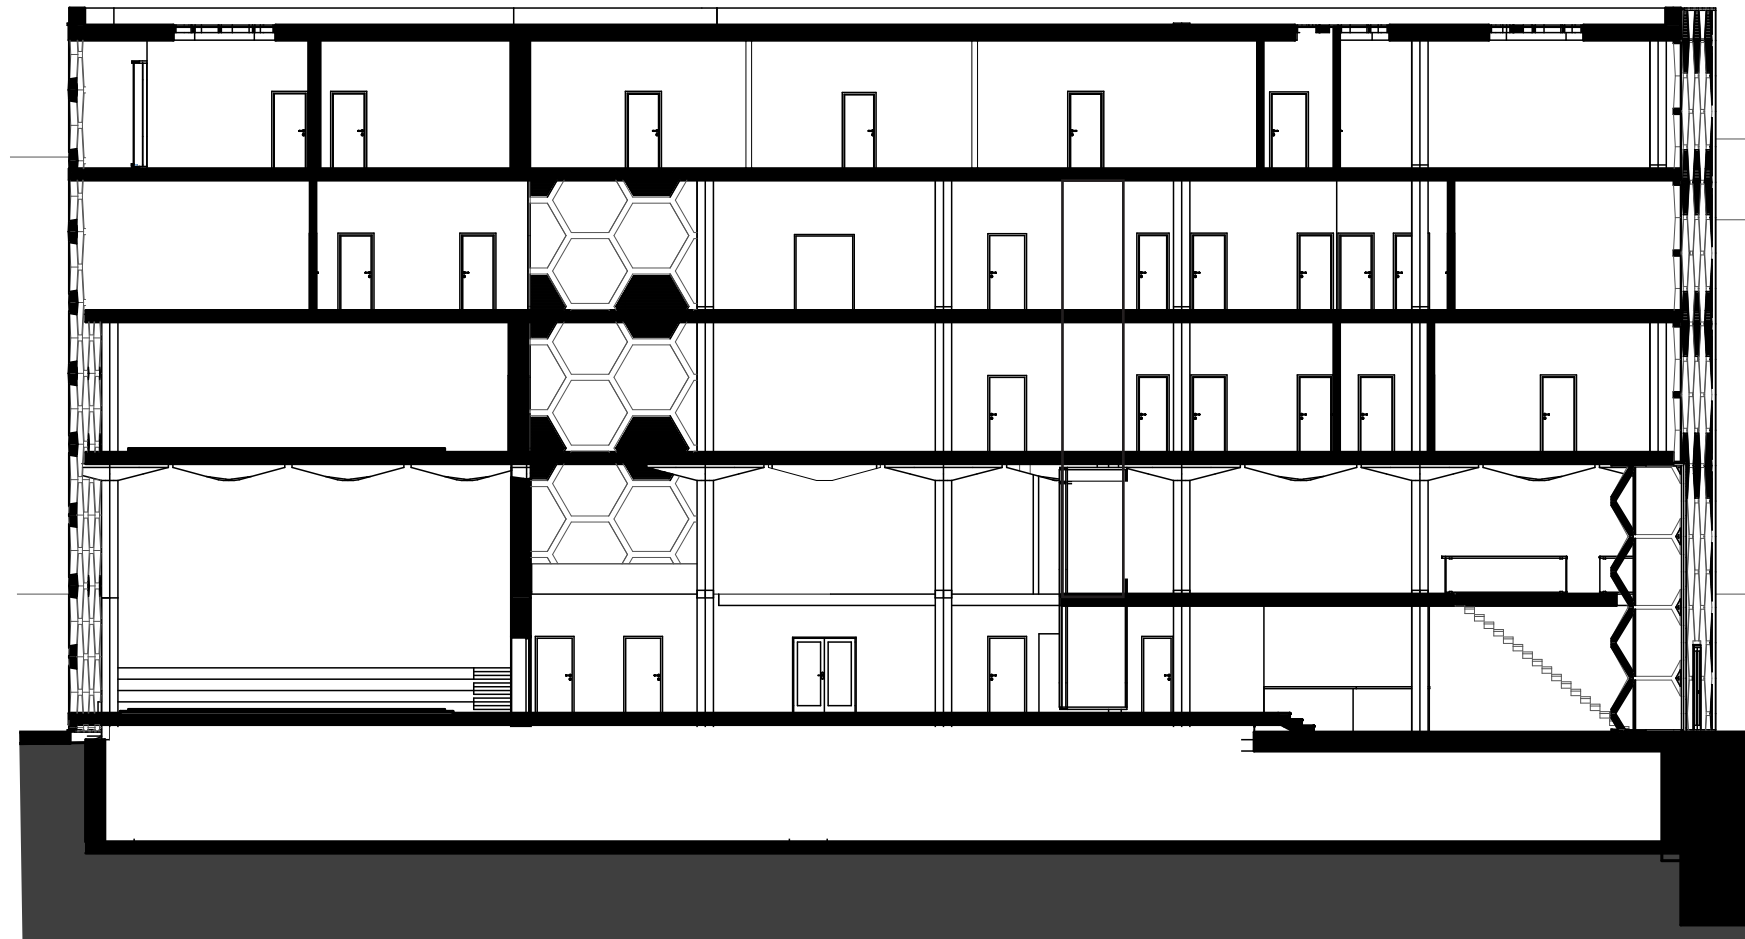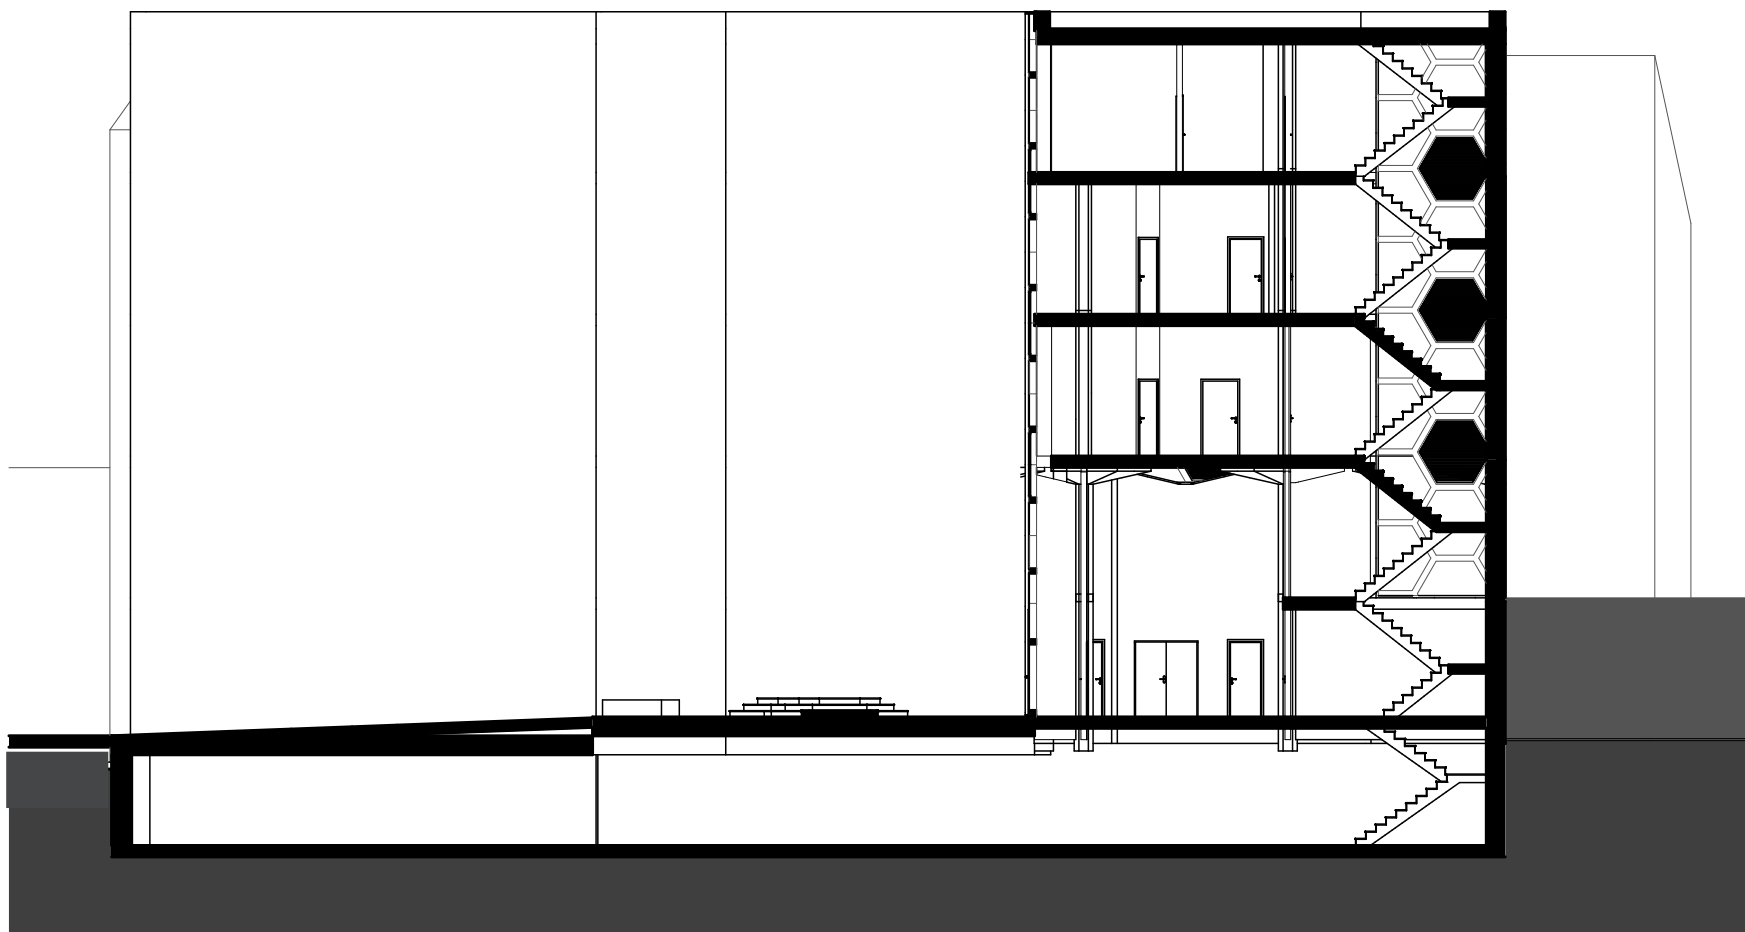


PŘÍČNÝ A PODÉLNÝ ŘEZ M 1:200


Tabulka místností celkem			
Podlaží	Č.	Název místnosti	Plocha (m2)
1.NP			
	101	KAVÁRNA	144,27
	102	WC KAVÁRNA	15,69
	103	FOYER	99,30
	104	WC	16,70
	105	SCHODIŠTĚ	31,79
	106	WC	23,55
	107	WC	4,43
	108	KONCERTNÍ SÁL	131,06
	109	ÚKLIDOVÁ MÍSTNOST	1,69
			468,47 m²
2.NP			
	201	KAVÁRNA S GALERIÍ	153,19
	202	SKLAD	17,12
	203	FOYER	95,89
	204	SCHODIŠTĚ	31,02
	205	KONCERTNÍ SÁL	128,12
	206	ÚKLIDOVÁ MÍSTNOST	1,69
			427,03 m²
3.NP			
	301	TANEČNÍ SÁL	53,53
	302	SKLAD	23,98
	303	ŠATNA	11,07
	304	ČEKÁRNA	14,25
	305	ŠATNA	12,05
	306	WC	15,85
	307	WC	16,65
	308	CHODBA	102,58
	309	SKLAD	5,81
	310	UČEBNA	16,80
	311	SCHODIŠTĚ	31,83
	312	UČEBNA	14,89
	313	DRAMATICKÝ KROUŽEK	123,58
	314	WC	5,07
	315	ÚKLIDOVÁ MÍSTNOST	1,53
			449,46 m²

4.NP		
401	UČEBNA	36,16
402	UČEBNA	34,67
404	WC	15,18
405	SKLAD	8,30
406	CHODBA	154,02
407	UČEBNA	13,95
408	UČEBNA	15,85
409	WC	15,74
410	SCHODIŠTĚ	33,07
411	UČEBNA	20,12
412	SKLAD	8,71
413	SKLAD	6,23
414	SKLAD	8,45
415	UČEBNA	31,82
416	UČEBNA	35,16
417	SKLAD	4,43
418	ÚKLIDOVÁ M.	7,59
419	WC	4,78
420	ÚKLIDOVÁ MÍSTNOST	1,53
		455,78 m²
5.NP		
501	VÝTVARNÁ VÝCHOVA	104,28
502	ŘEDITELNA	26,98
503	KANCELÁŘ	22,48
504	UČEBNA	20,95
505	CHODBA	107,87
506	WC	15,22
507	WC	15,83
508	SCHODIŠTĚ	33,05
509	NAHRÁVACÍ STUDIO	54,72
510	SKLAD PRO NS	20,04
510	WC	4,94
511	SKLAD	6,19
512	SKLAD	4,85
513	ÚKLIDOVÁ MÍSTNOST	1,53
		438,94 m²
		2 239,69 m²



TABULKA MÍSTNOSTÍ

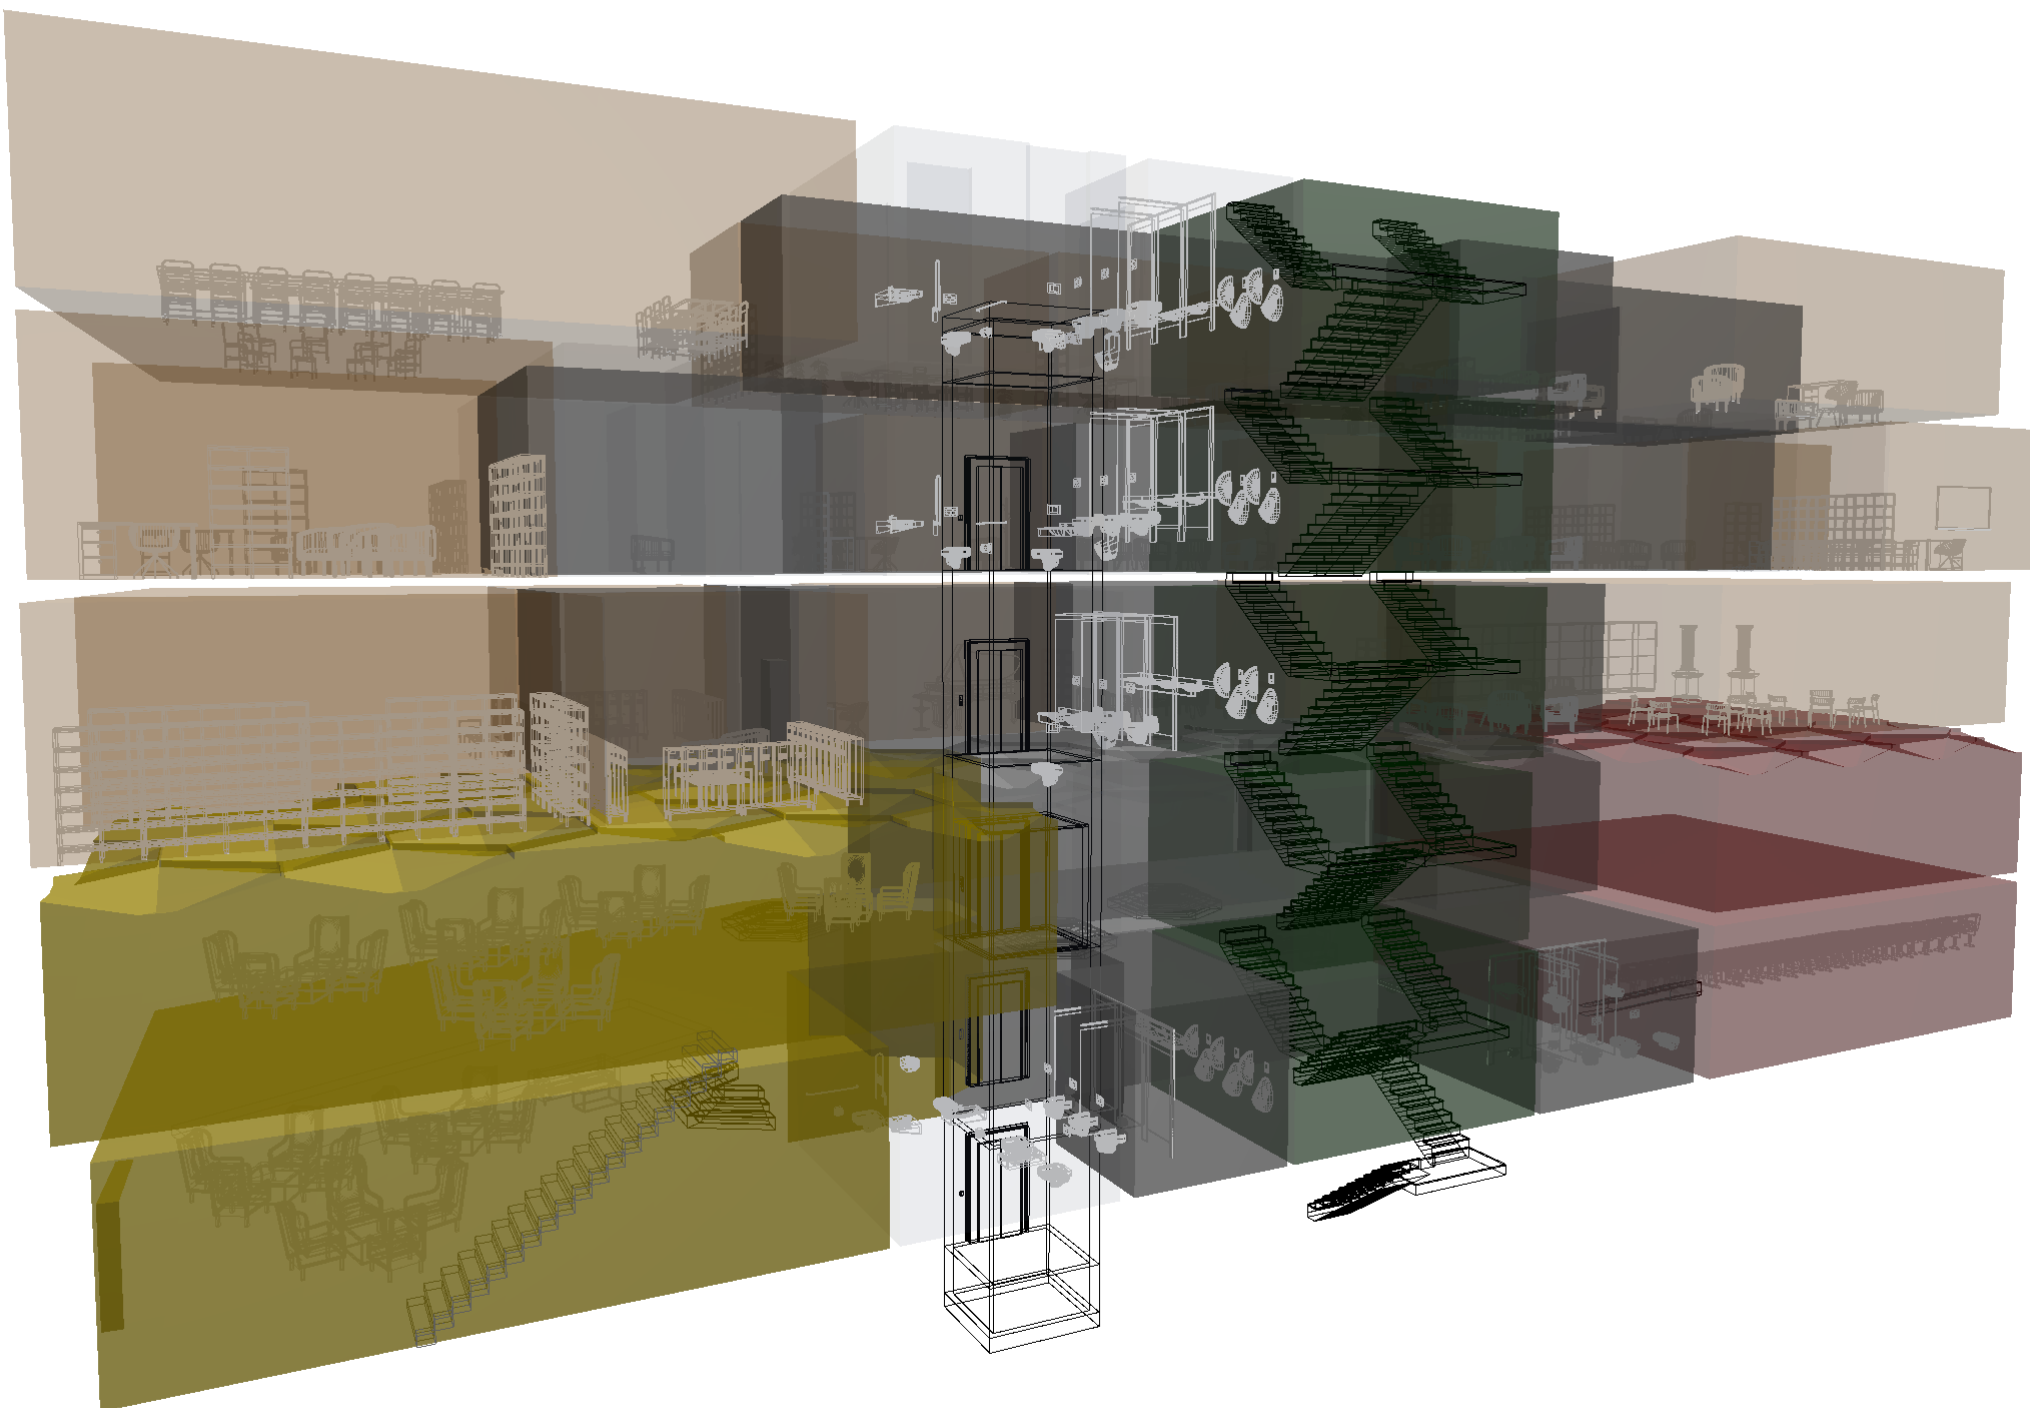




PROSTOROVÉ SCHÉMA

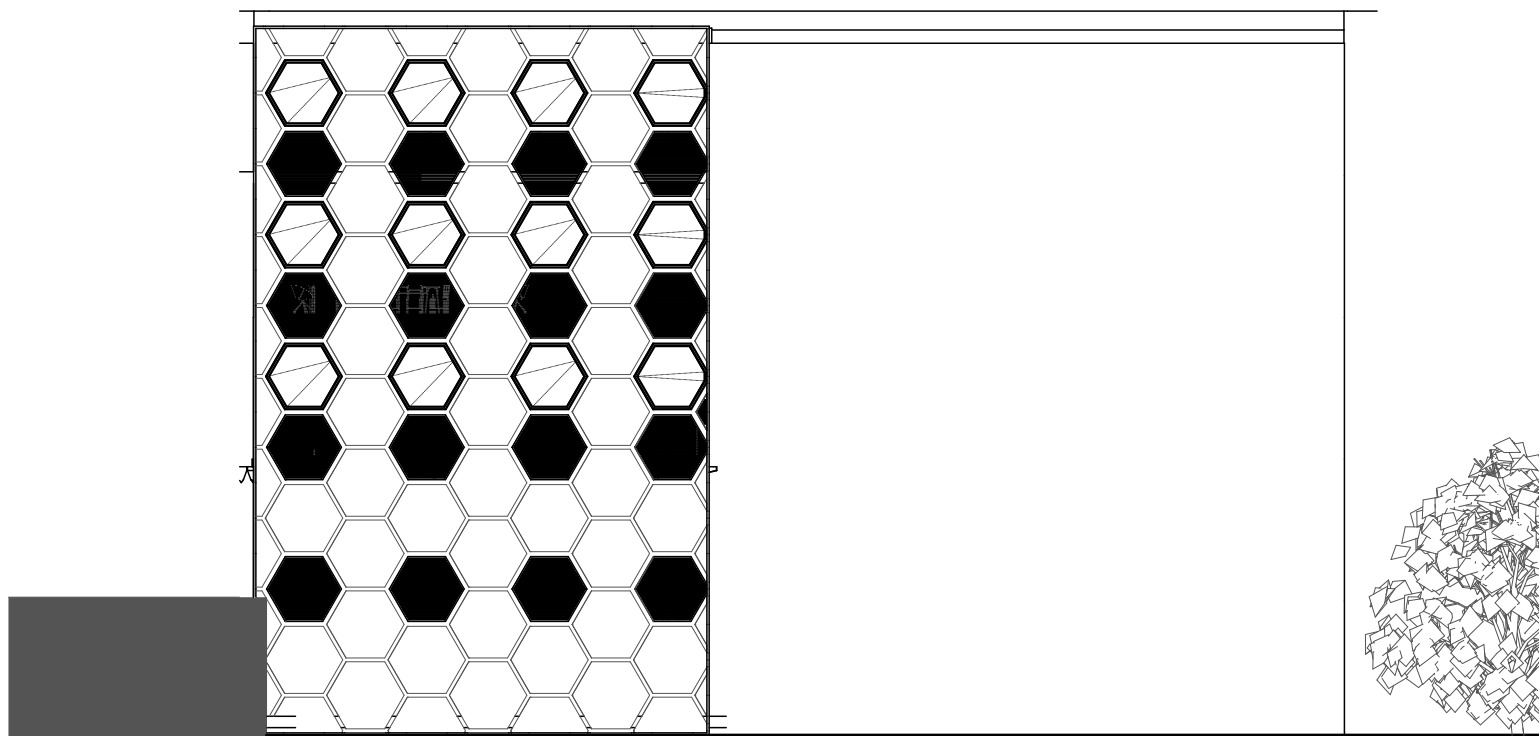

POHLEDY OD HRADEB M 1:200

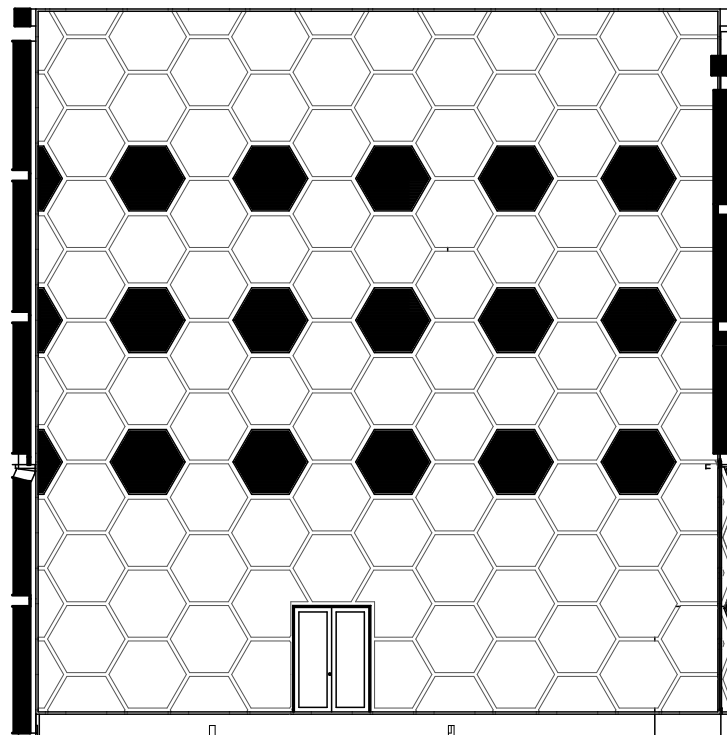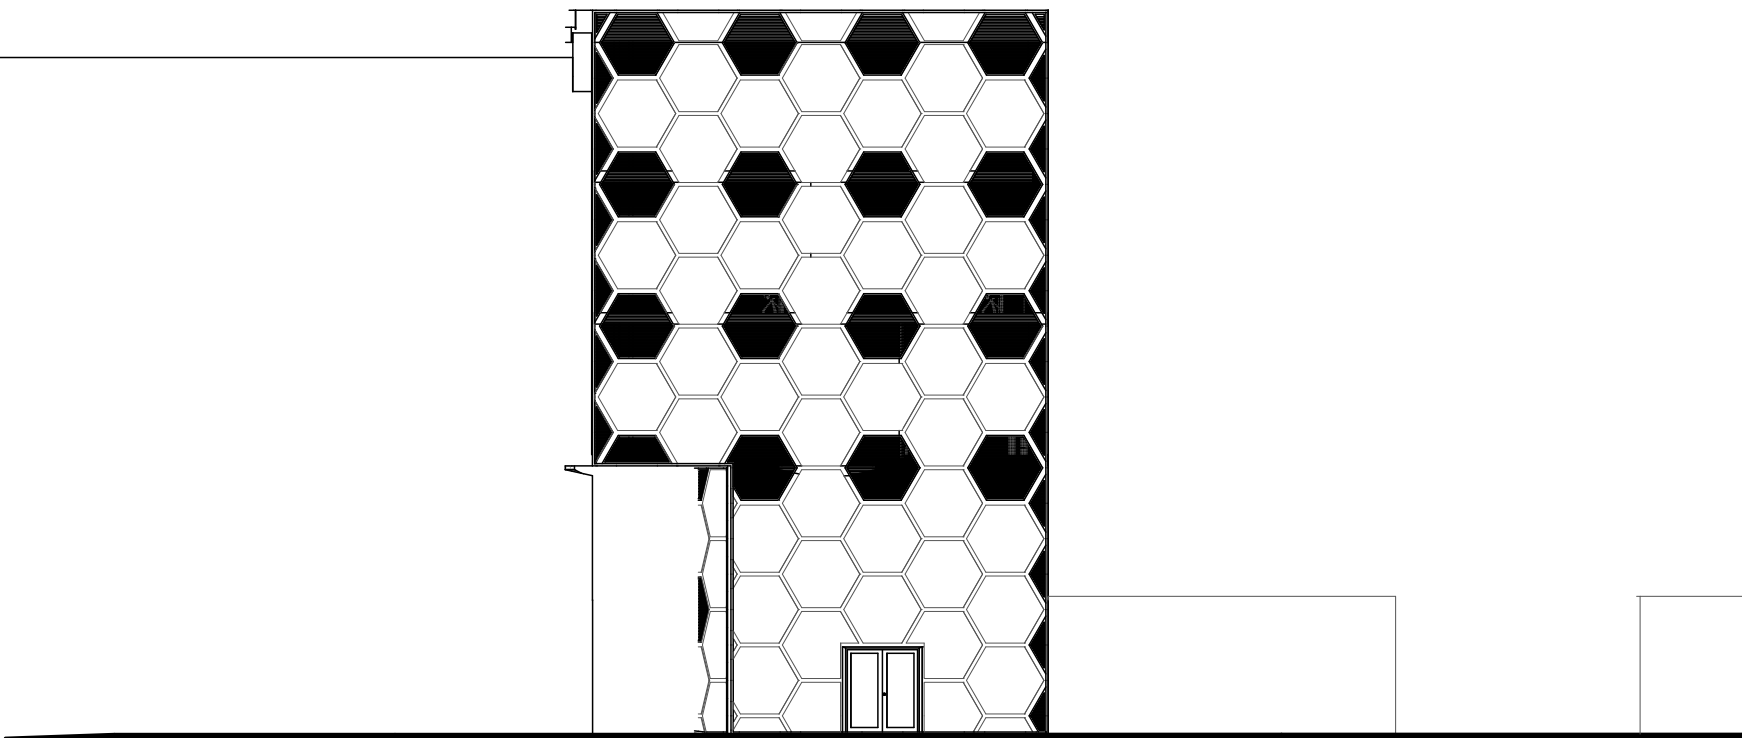

POHLED Z ULICE A Z VNITROBLOKU M 1:200

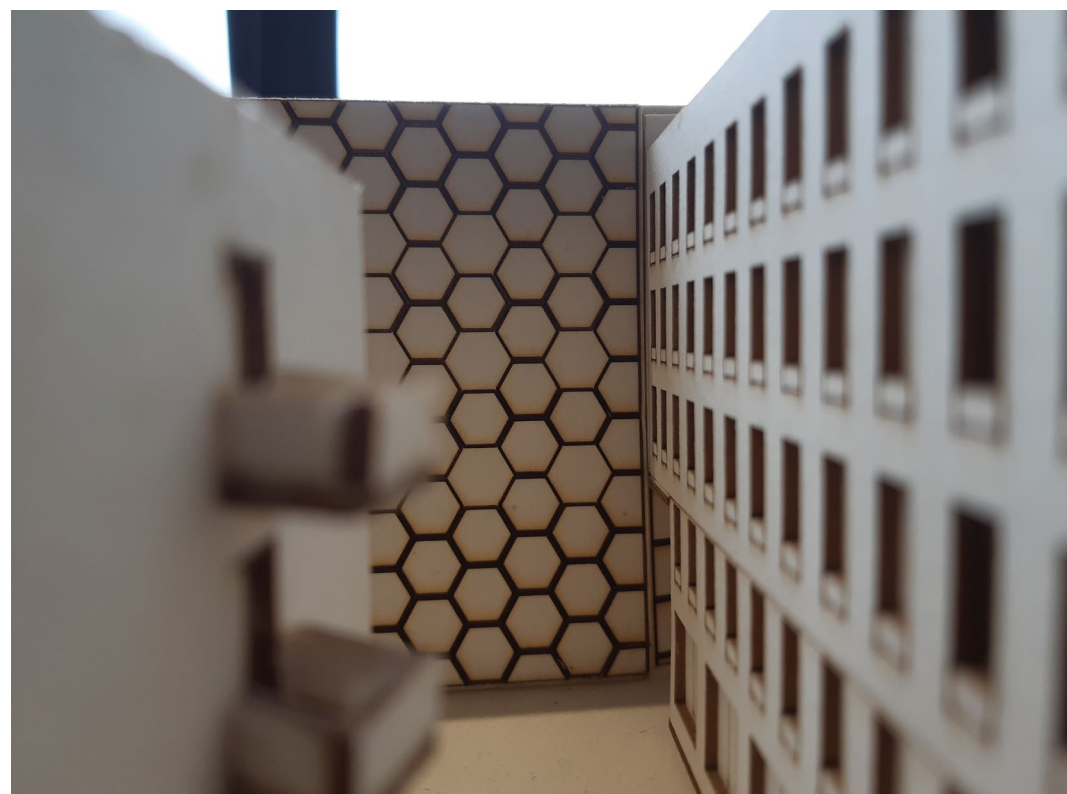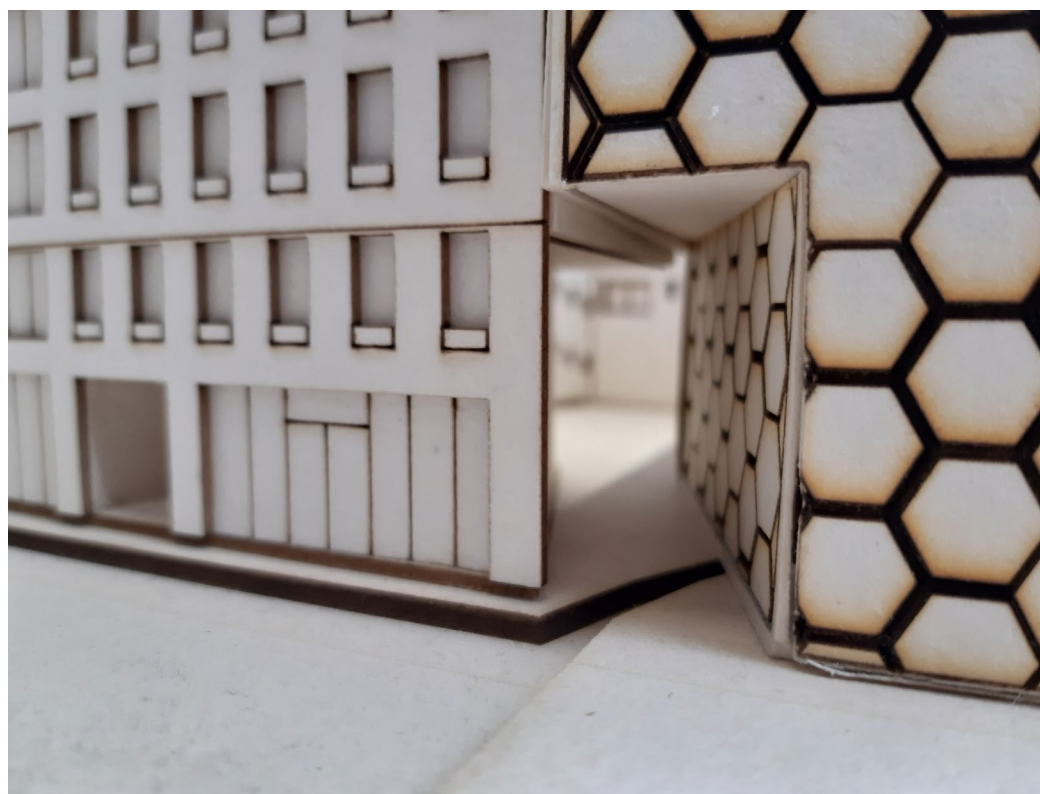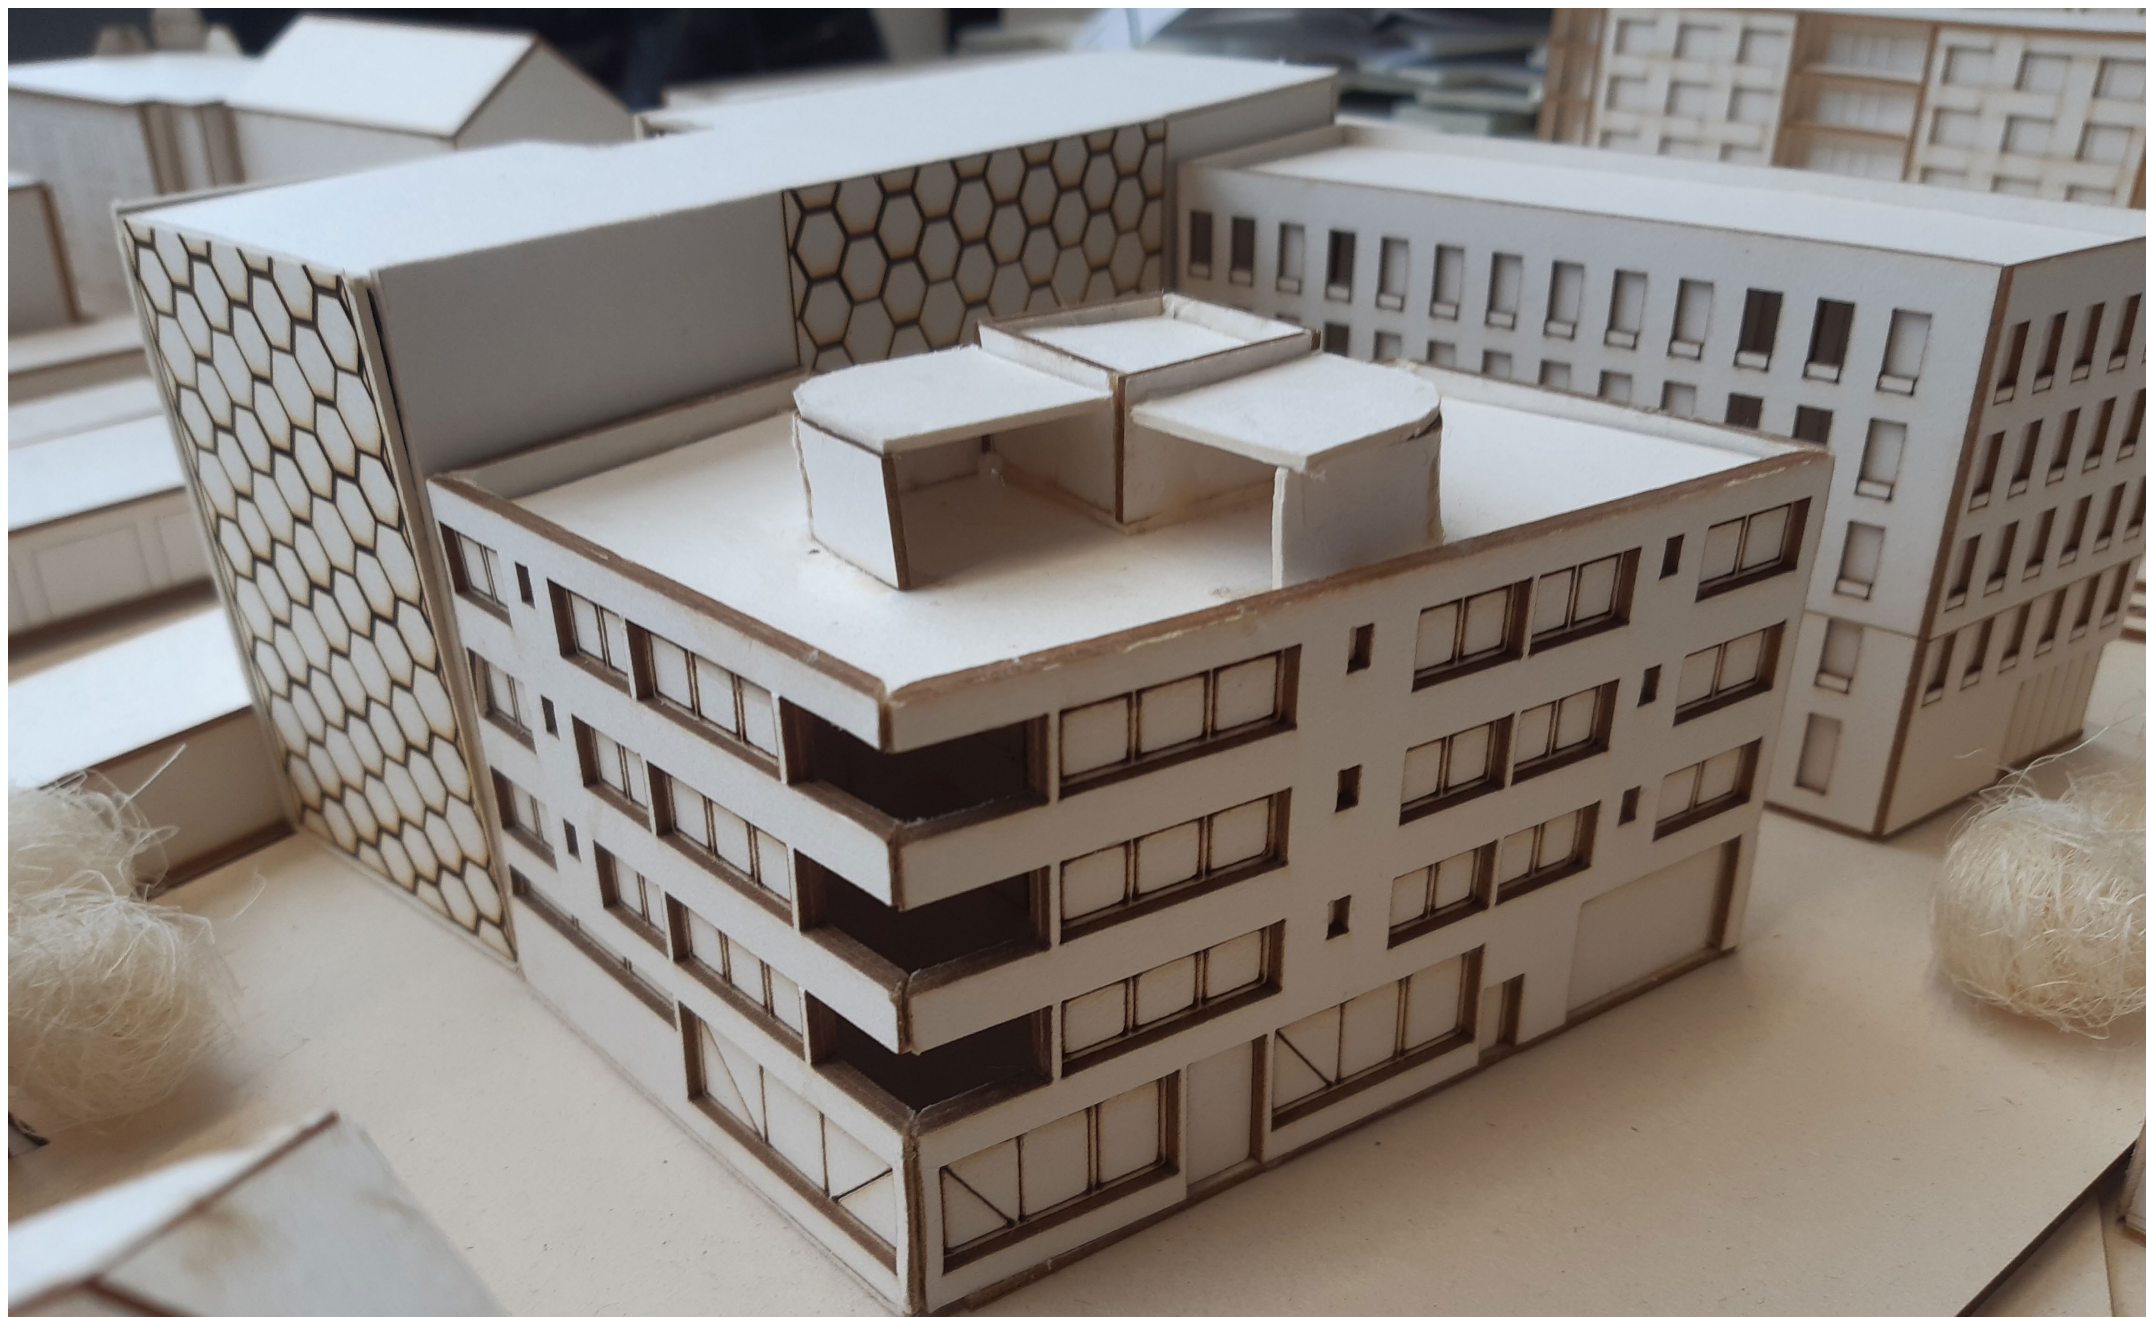



FOTODOKUMENTACE URBANISTICKÉHO MODELU

