




Pohled z Křálový ulice směrem do centra

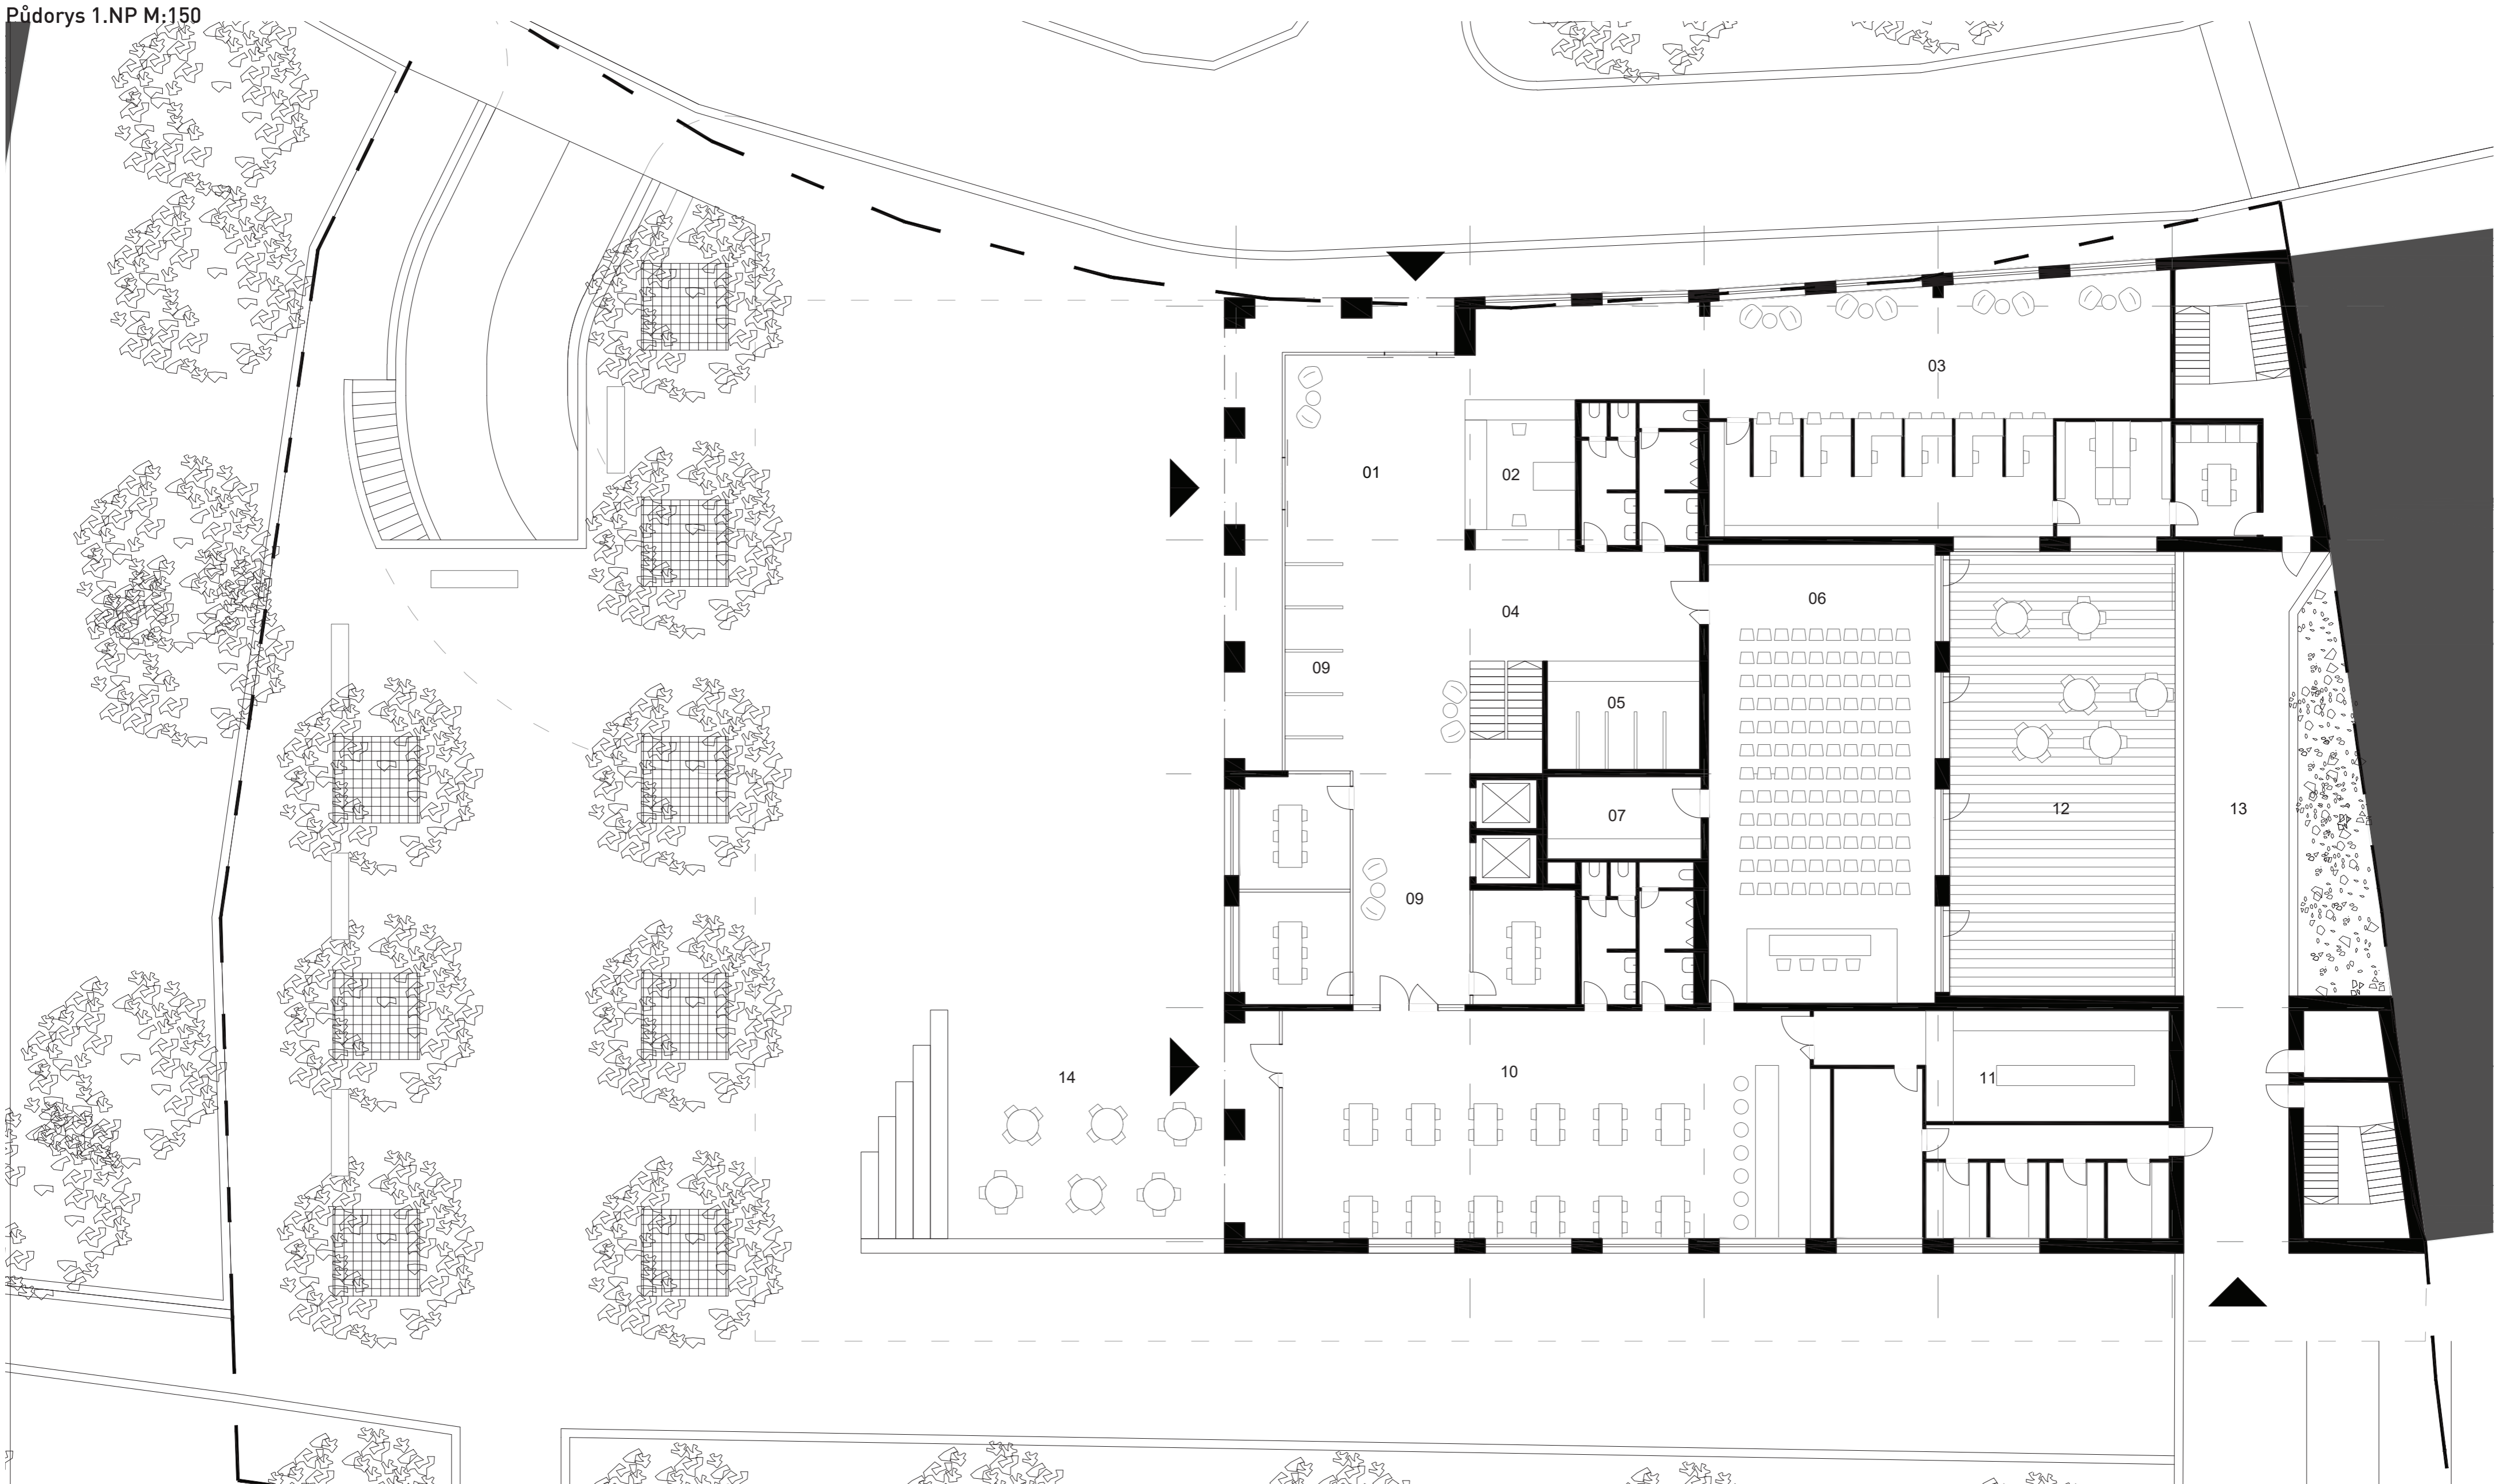


Půdorys 1.NP M:150

- 01 Odbor evidence obyvatel
- 02 Zasedací místnost
- 03 Denní místnost
- 04 Tisk a archiv
- 05 Odbor Dopravi



Půdorys 2.NP M:200

- 01 Odbor evidence obyvatel
- 02 Zasedací místnost
- 03 Denní místnost
- 04 Tisk a archiv
- 05 Odbor Dopravi

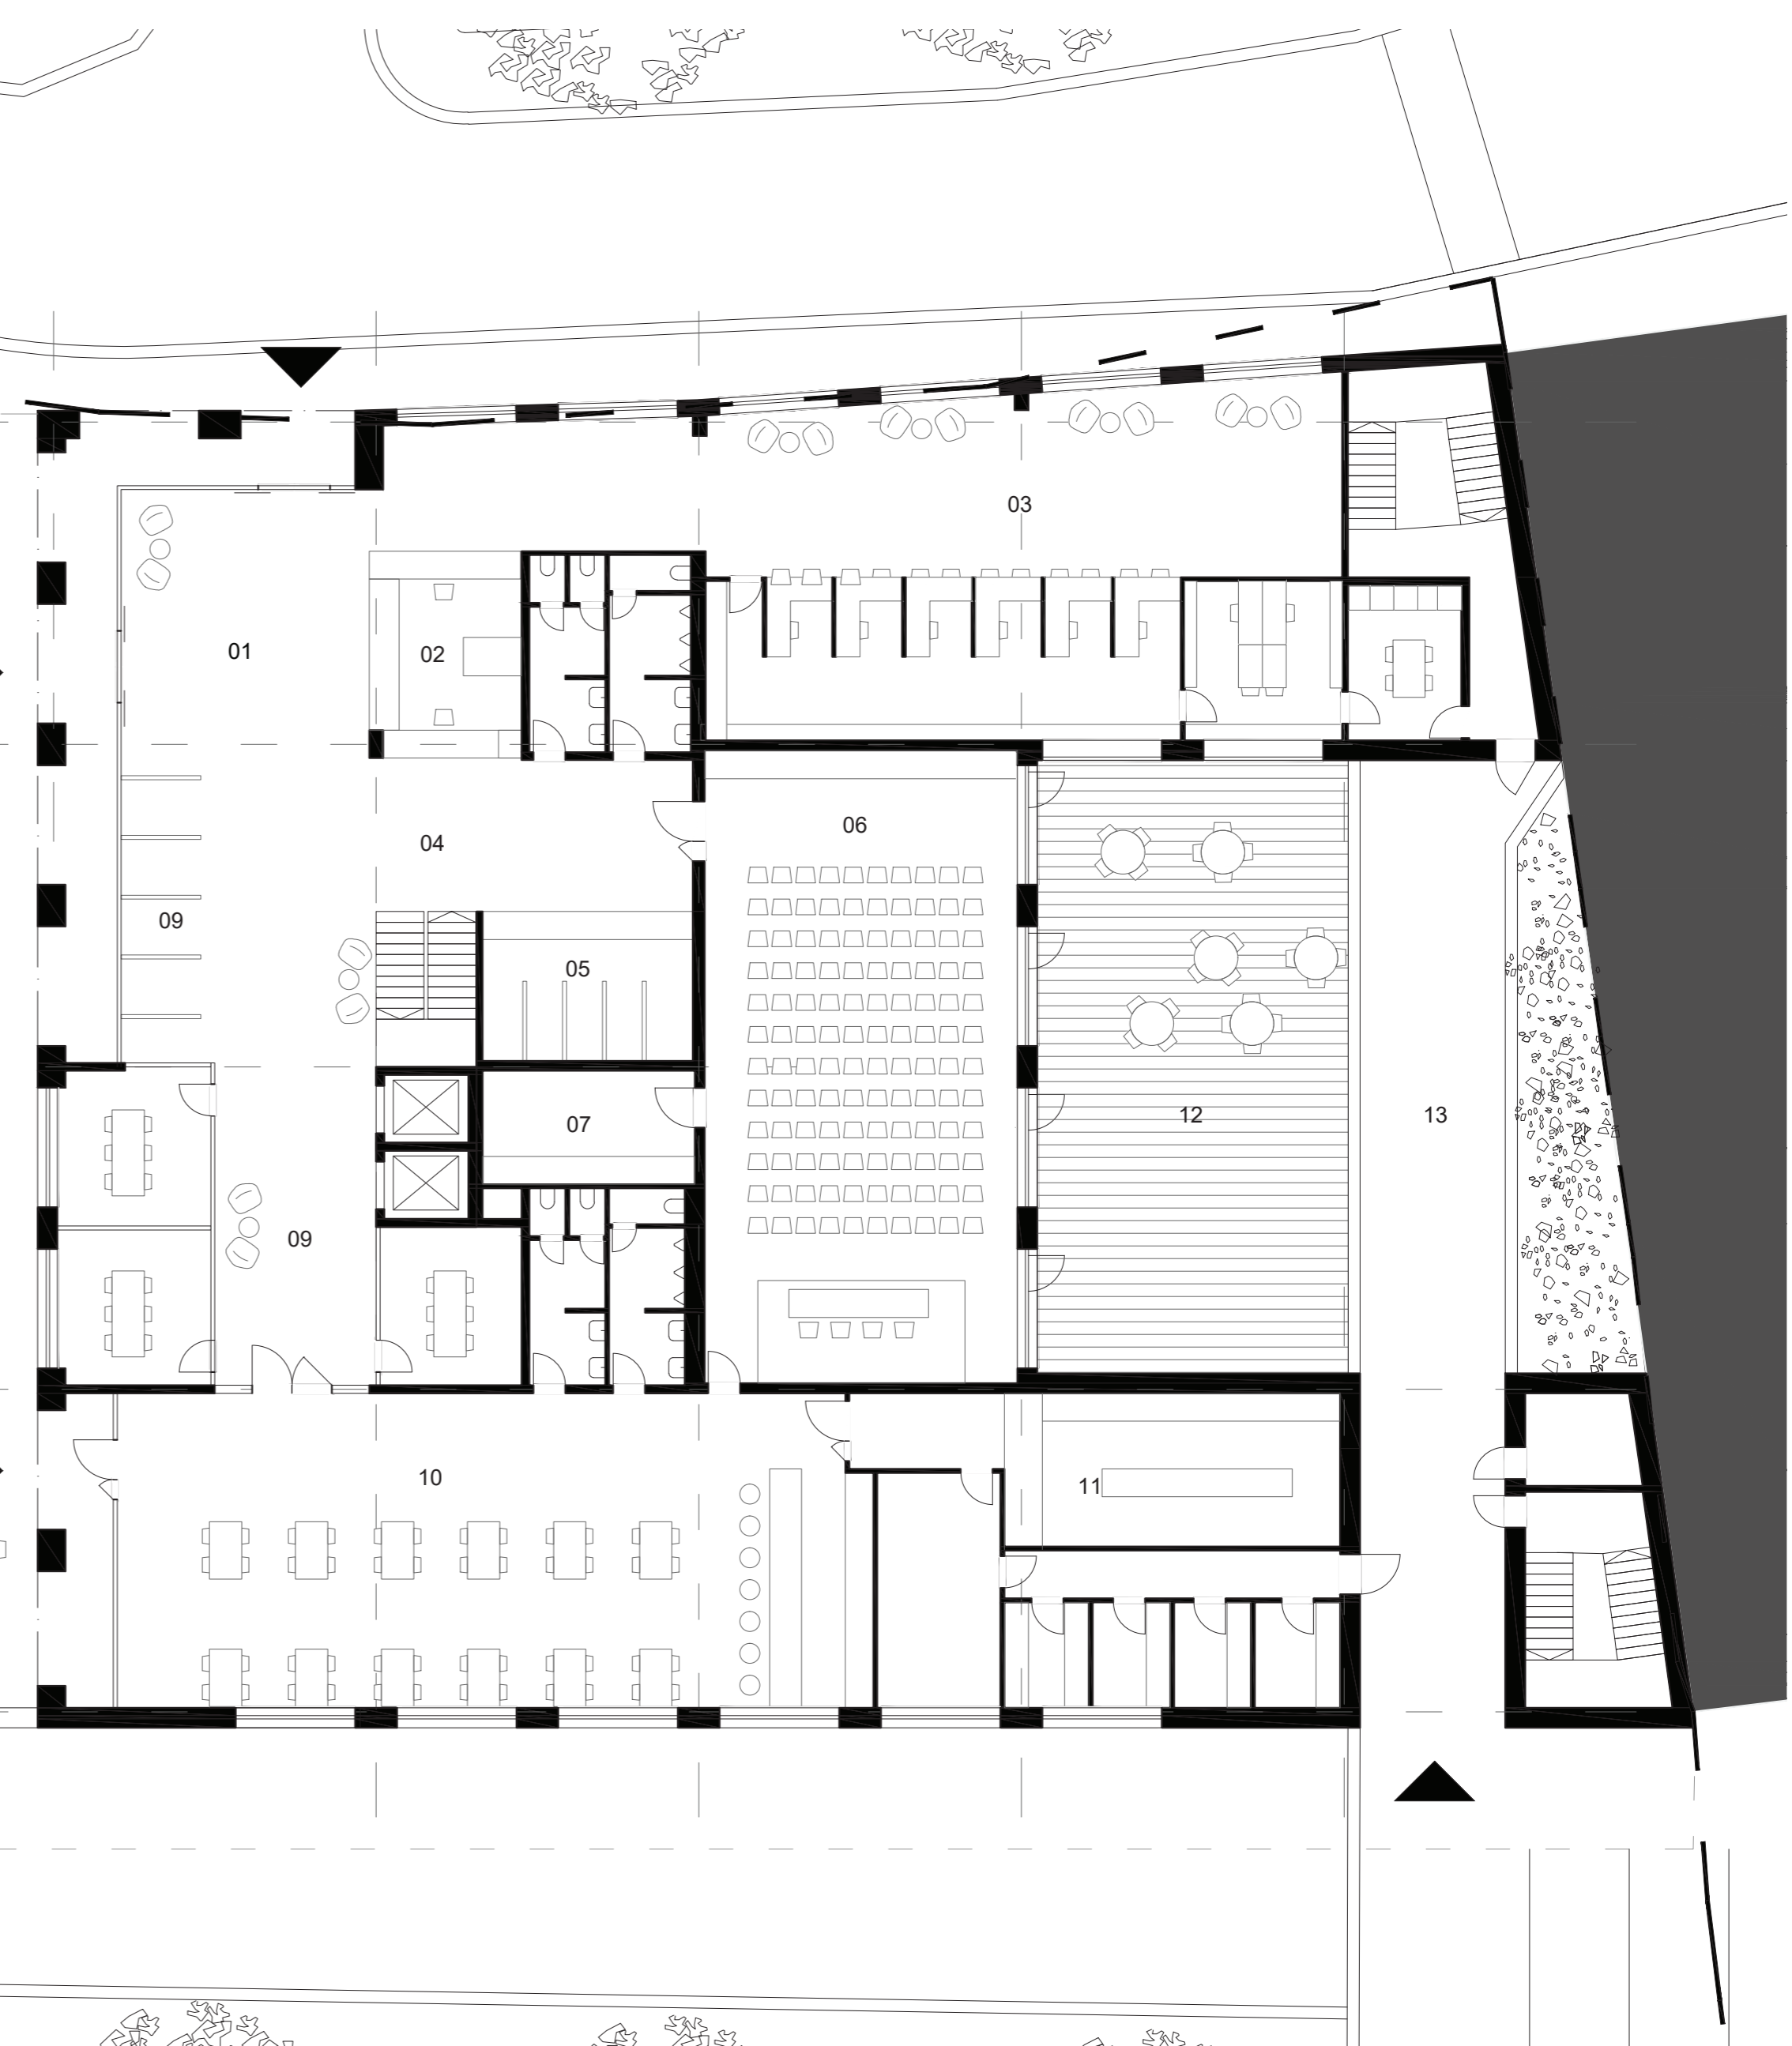

Půdorys 3.NP M:200

- 01 Odbor sociálních věcí
- 02 Zasedací místnost
- 03 Denní místnost
- 04 Tisk a archiv
- 05 Odbor stavebního řádu a uzemního plánování




Půdorys 1.PP M:150

- 01 Odbor evidence obyvatel
- 02 Zasedací místnost
- 03 Denní místnost
- 04 Tisk a archiv
- 05 Odbor Dopravi




Půdorys 4.NP M:200


- 01 Odbor životního prostředí
- 02 Zasedací místnost
- 03 Denní místnost
- 04 Tisk a archiv
- 05 Odbor Přeslupekavý
- 06 Odbor životního prostředí

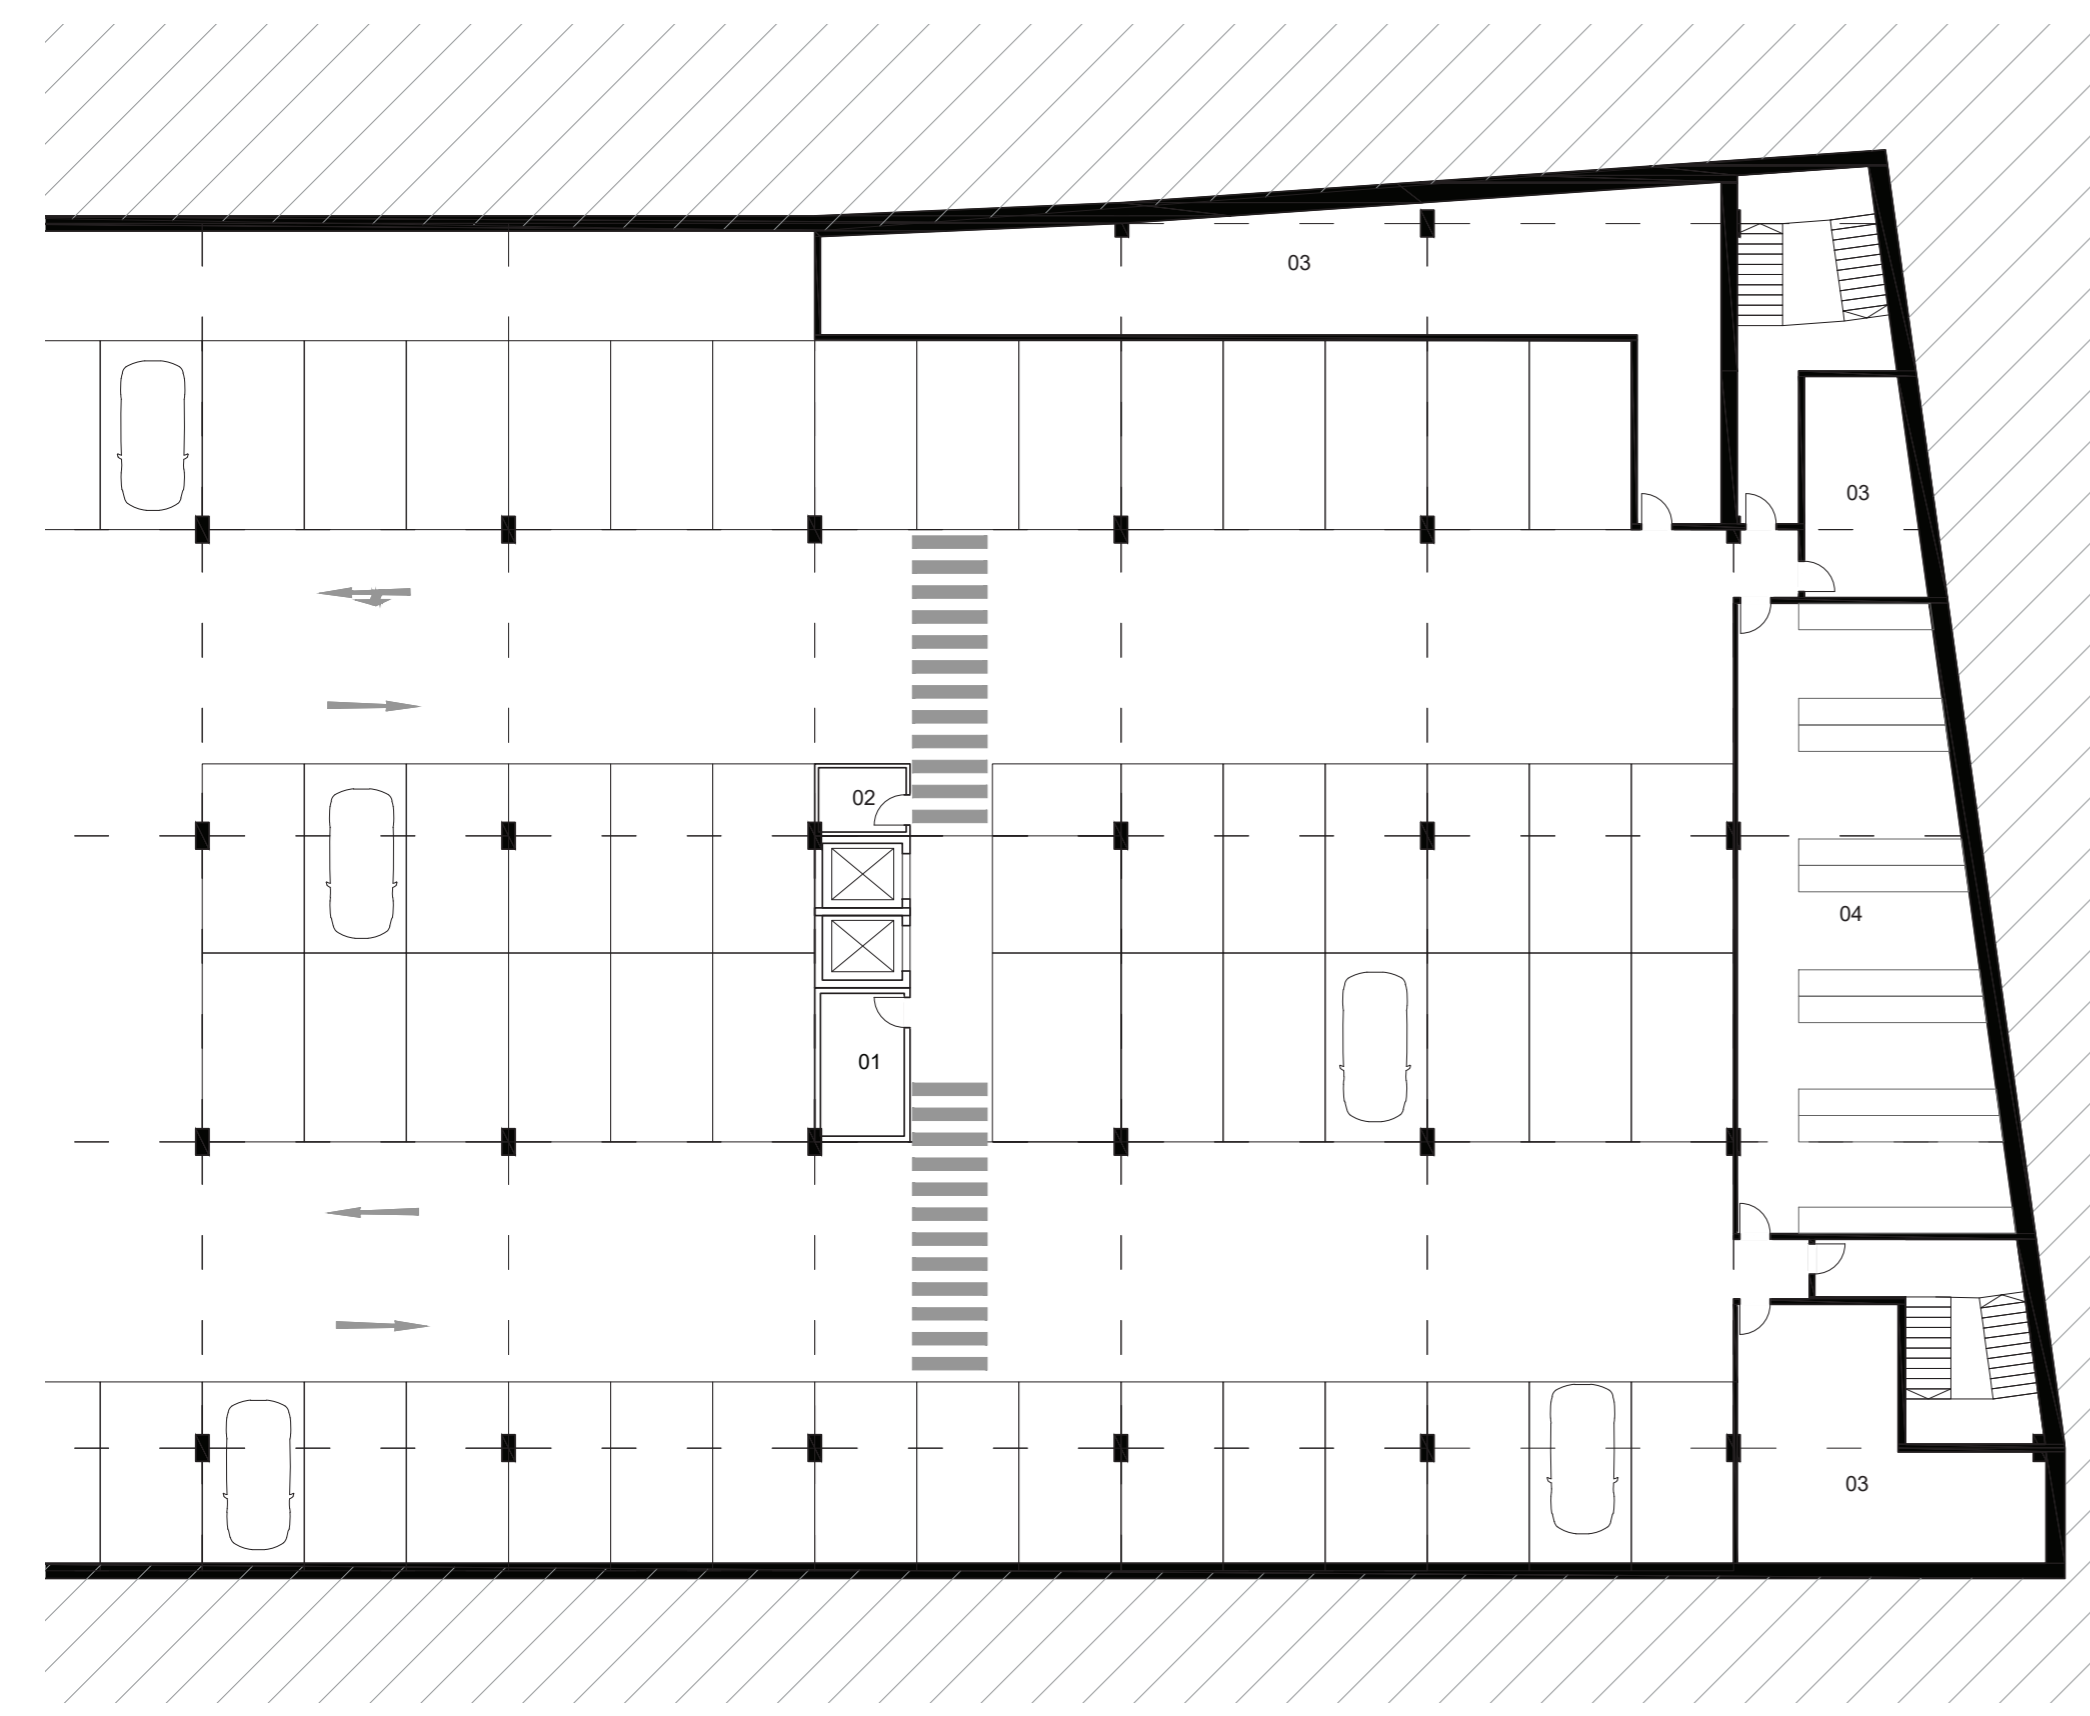


Západní pohled M:200

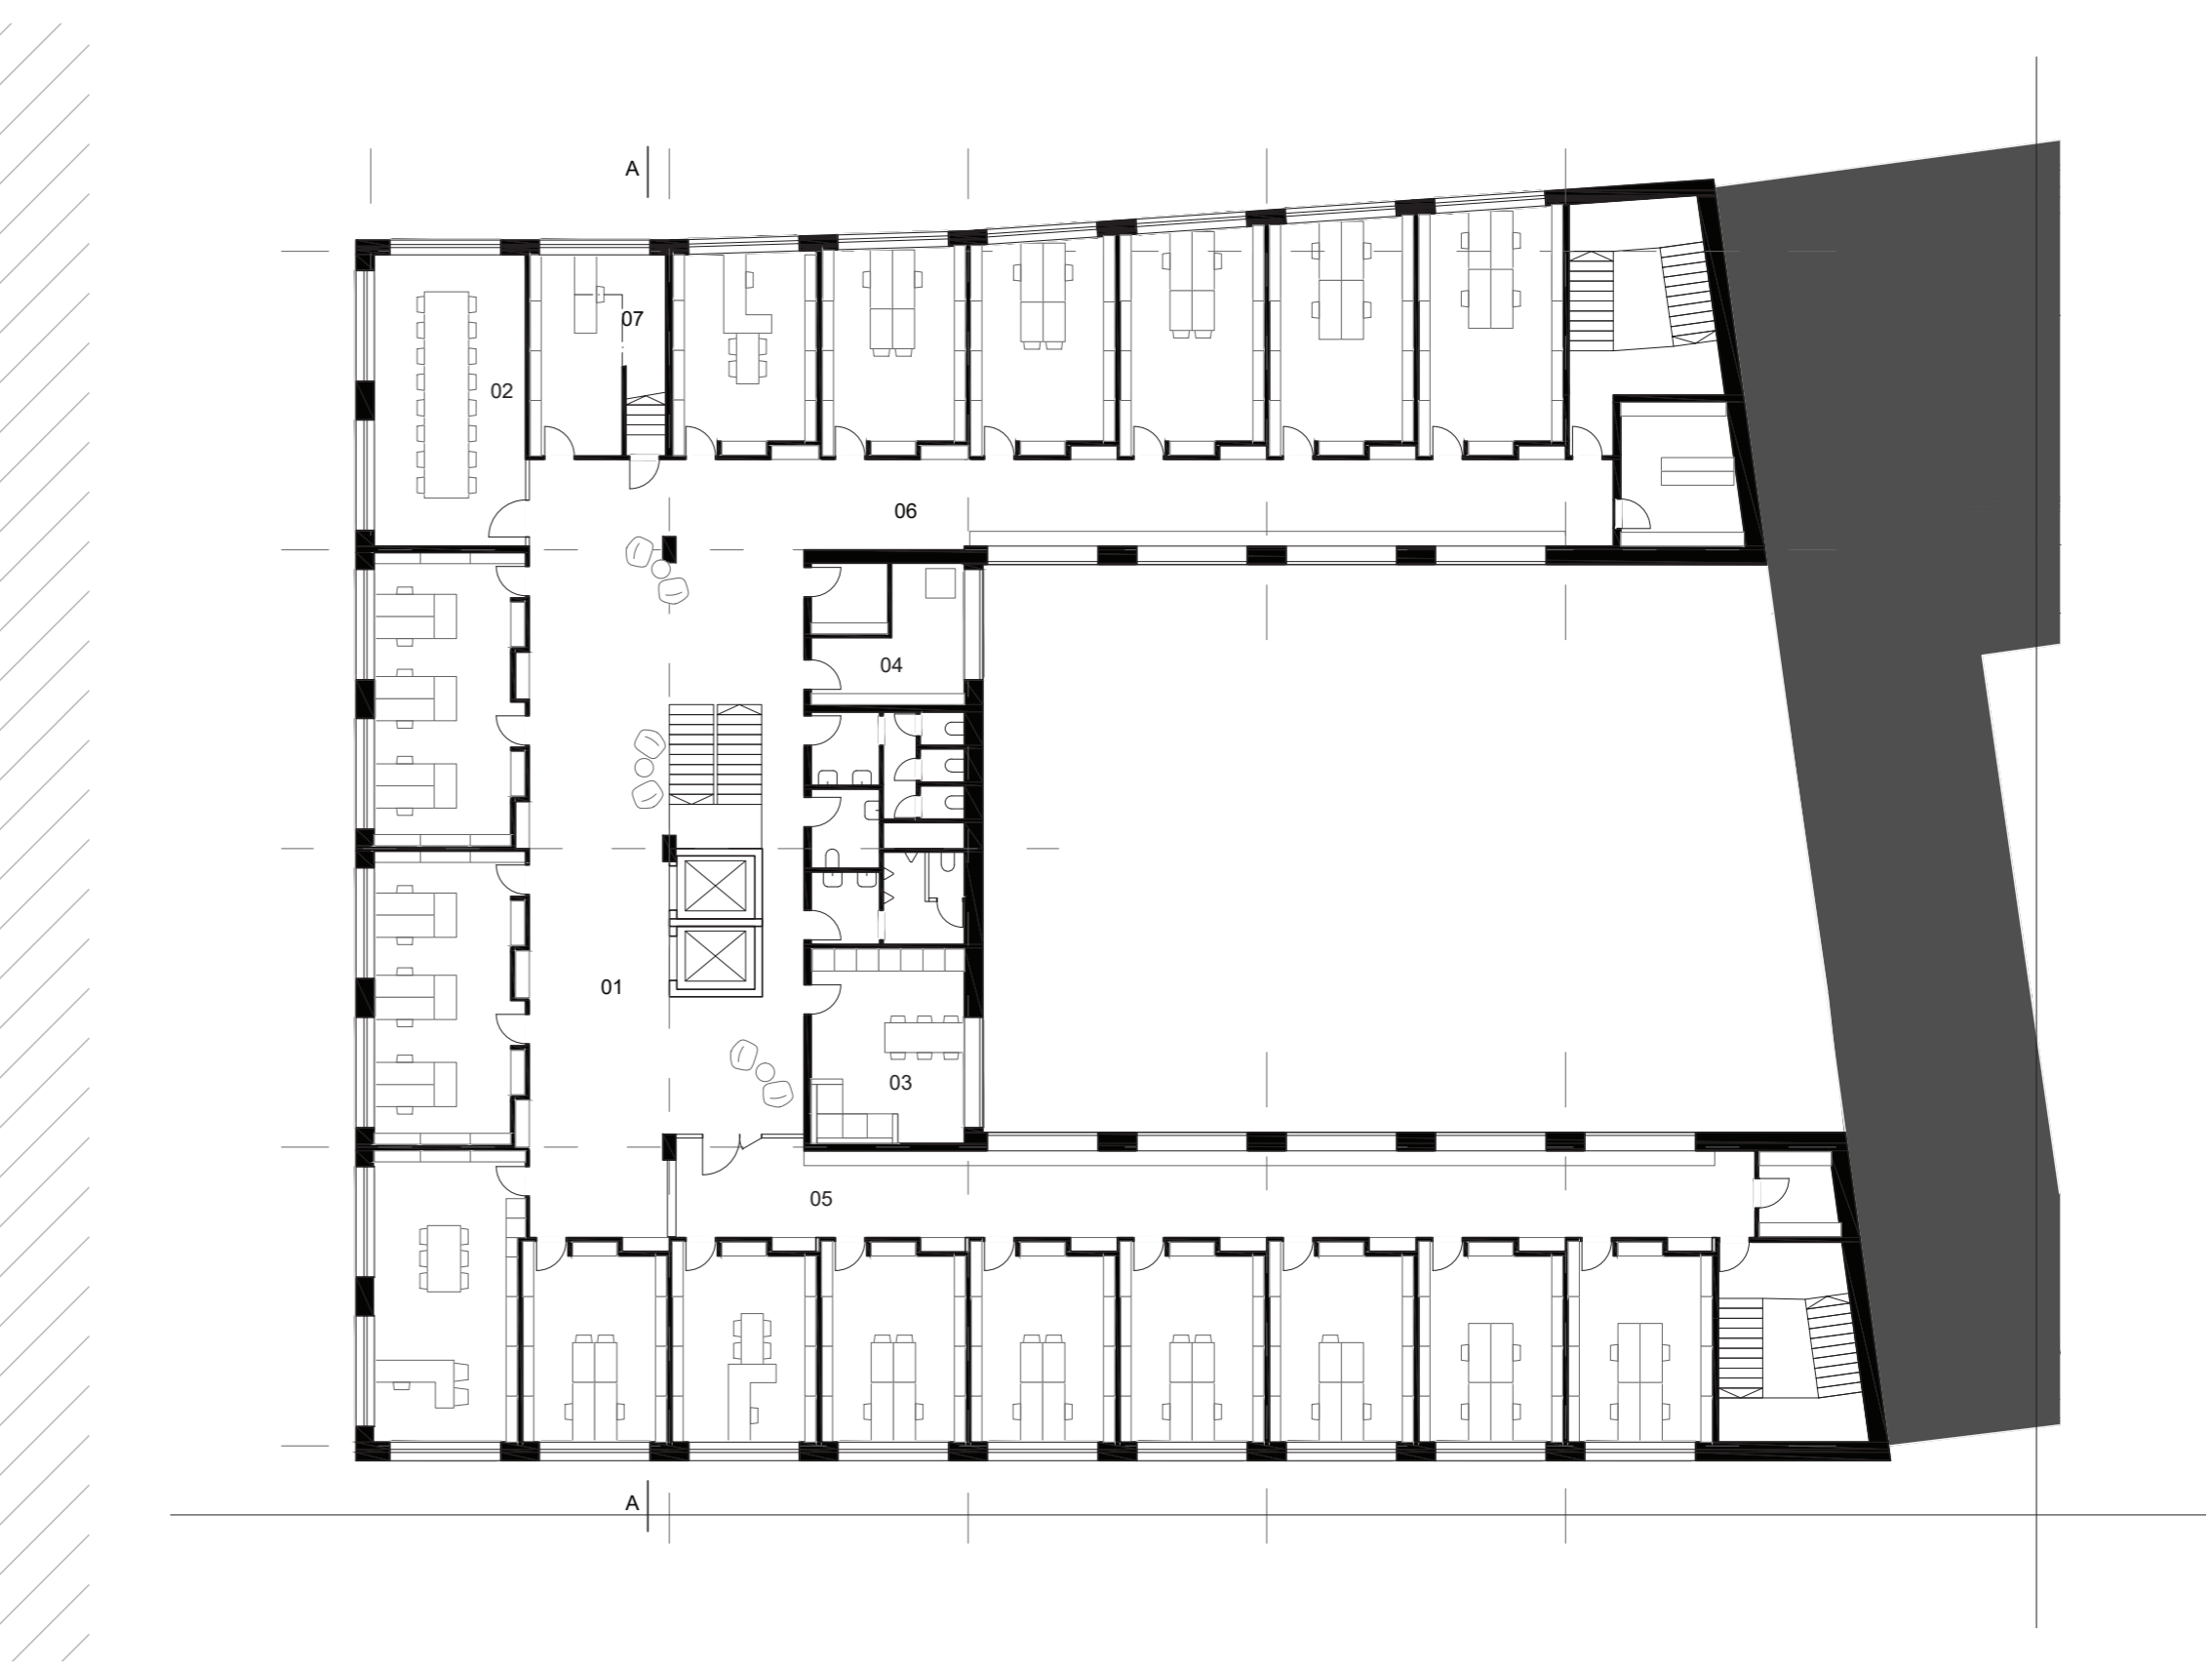

Řez A-A, M:200

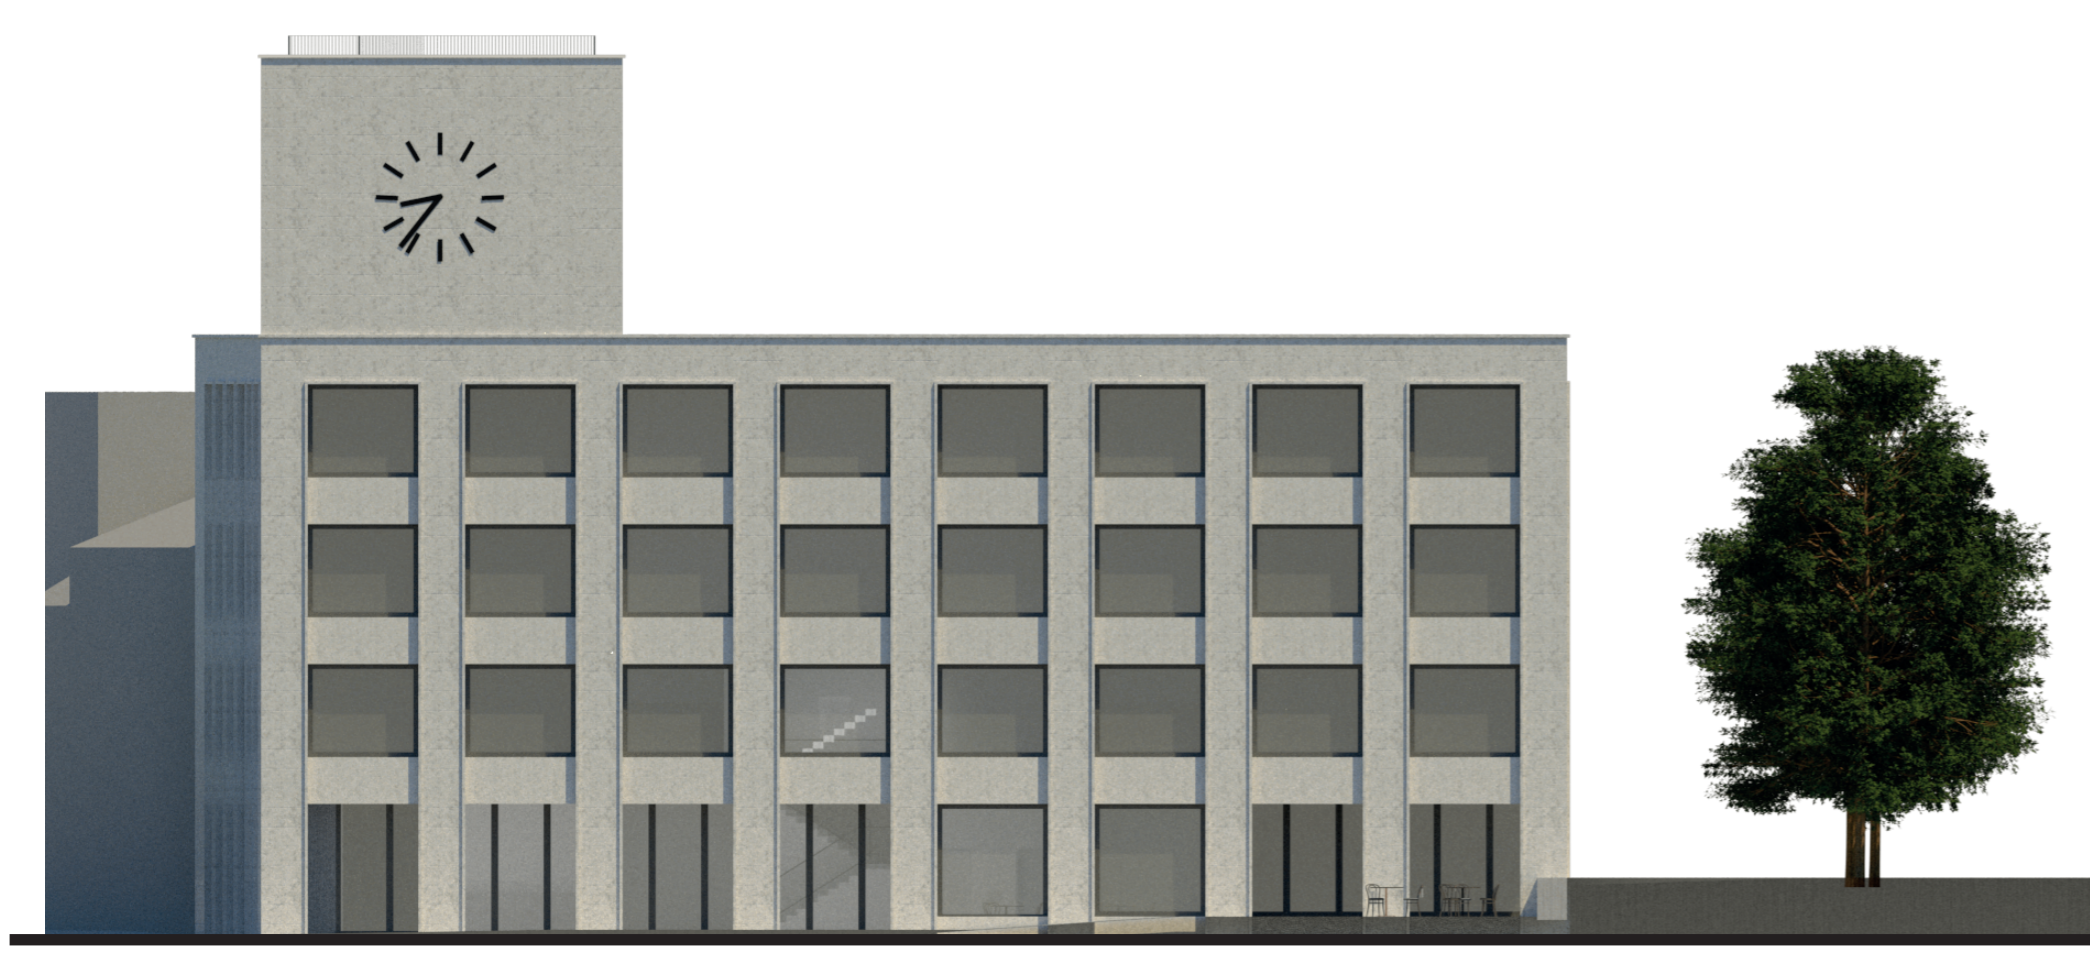

Jižní pohled M1:200

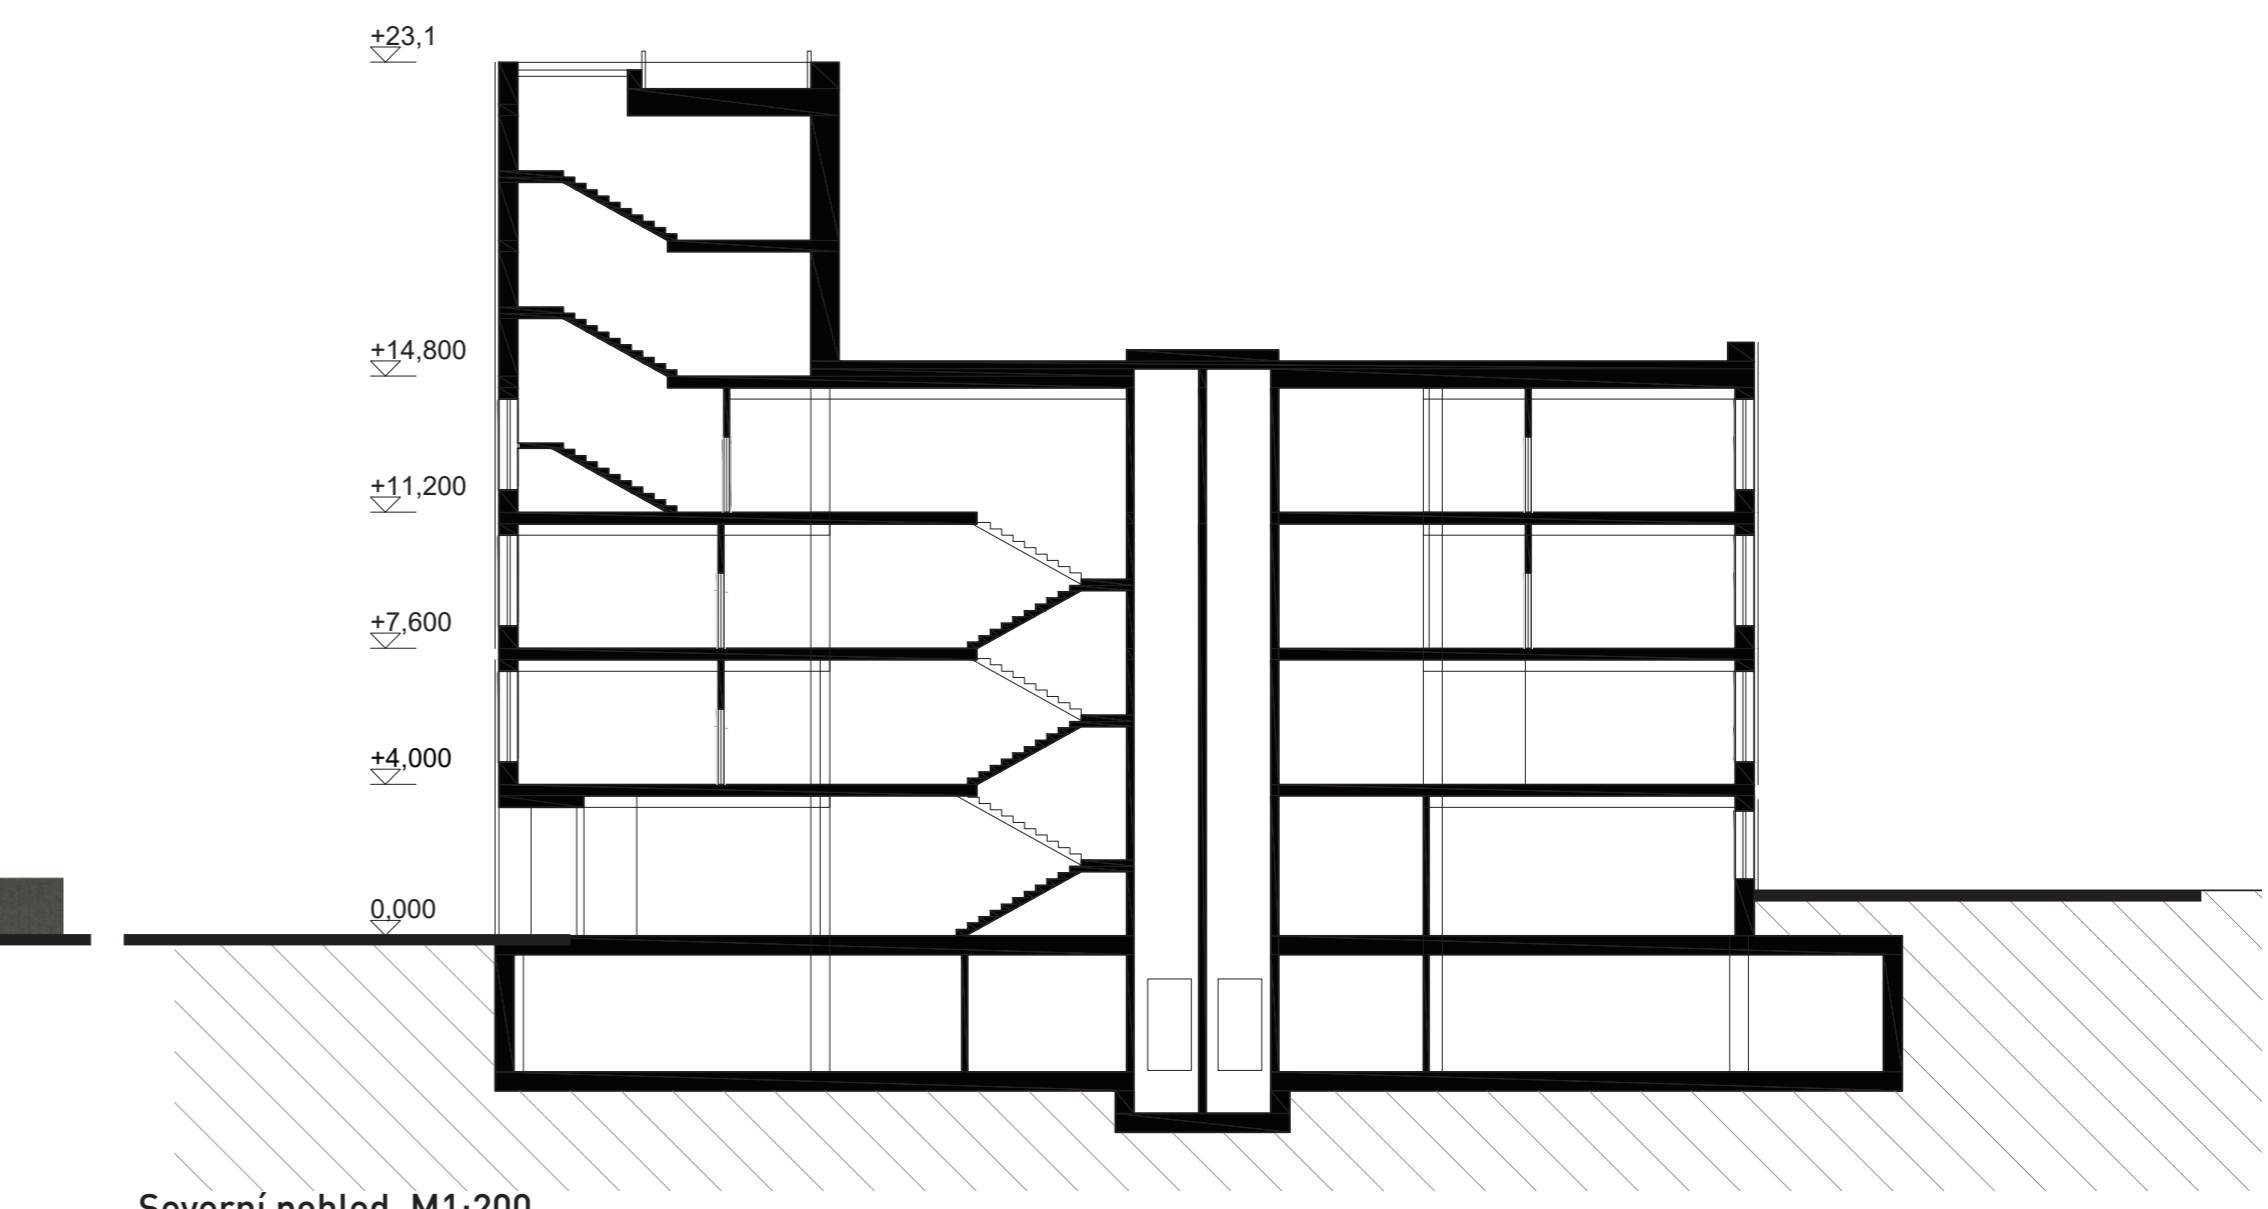

Severní pohled, M1:200

