


# ZÁMEK KOZEL REHABILITACE ZÁMECKÉHO PARKU

Zámek Kozel je jeden z nejnavštěvovanějších památkových objektů v západních Čechách. Díky blízkosti Plzně, poměrně dobré dostupnosti a respektu kulturních akcí je cílem nejdříve návštěvníka. Kozelský park představuje velký potenciál, ale vyžaduje celkovou revitalizaci.

Zámek je zajímavý tím, že byl zbudován v době, kdy se zámecké budovy již běžně nestavěly, jen přestavovaly. Vznikl tak čistý klasický objekt, který představuje pozoruhodnou ukádku tehdejšího životního stylu šlechty. Založil jej hrabě Jan Vojtěch Cernin (1745-1803), nevyžádání lovcí Království českého, za účelem pořádání parforšních lovu. Tímto byl přizpůsoben zámek i přílehlou oboru.

V současnosti složité výsadby a malý počet pracovníků údržby způsobuje problémy při řádné péči o zámekský park.


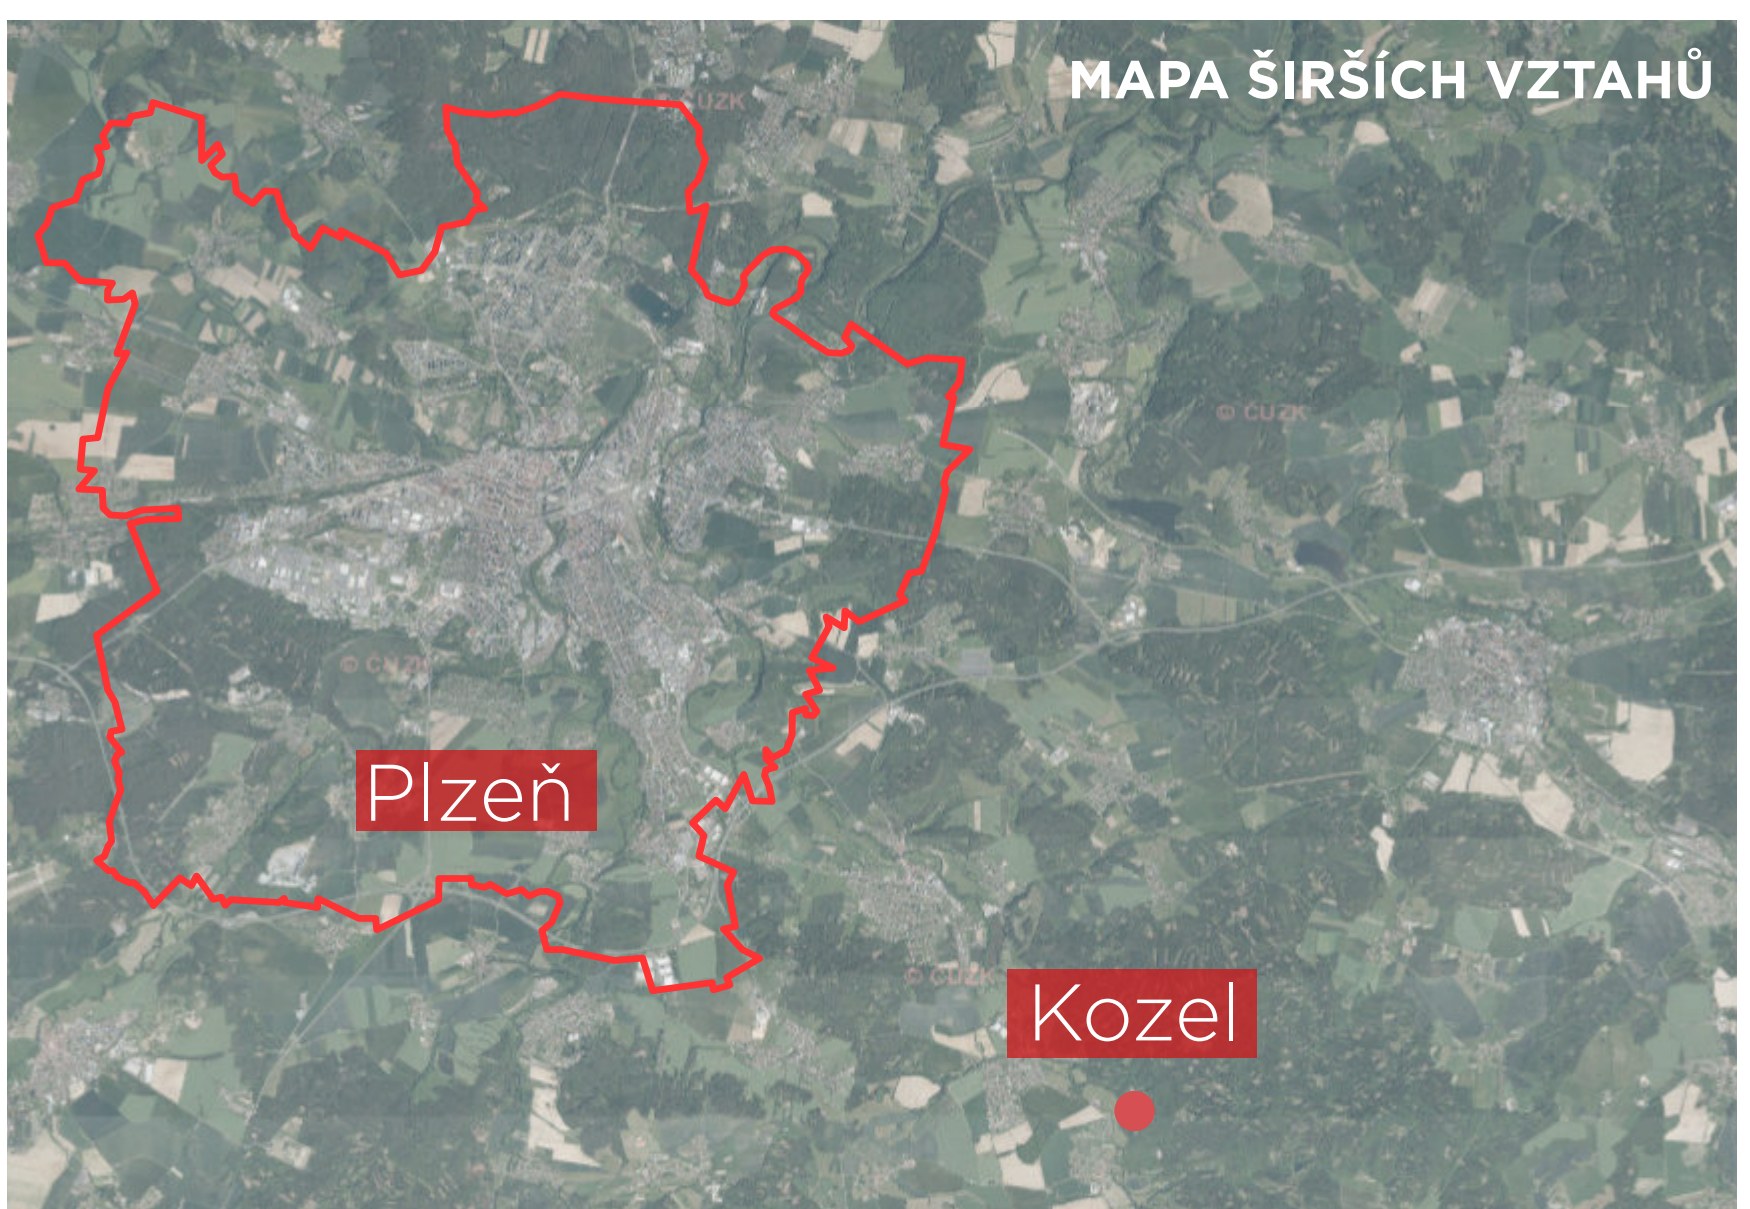


**STRATEGIE PRO LOVECKOU KRAJINU**  
Cílem je především upozornit na jedinečnost kulturní krajiny, která je specifická svou kompozicí uzpůsobenou pro lovecké účely. Daný charakter si zachovala dodnes i přesto, že se zde pořádají lovy konaly naposledy v 1. polovině 19. století. Oblast představuje potenciál pro vyhlášení krajinnou památkovou zónou. Pro tyto účely je však nutná komplexní analýza s možností návrhu na KPZ.

Prvním krokem, kterým se zabýváme v této práci, je přiblížení krajiny běžným návštěvníkům. V současné době oblast prochází cyklotrasou, červená turistická značka a dvě naučné stezky, ty se však nízké lovecké historii nevěnují. Poprvé krajiny škrze sport je základním východiskem pro návrh stezek, můžeme je přirovnat k lovu, který také plní funkci rekreačně-aktivní.

Základem mého návrhu jsou dvě trasy o délce 5,4 km a 11,6 km, které zároveň slouží jako běžecké trasy inaučňá stezka - trasa je doplněna informačními cedulemi. V závislosti na parku jsou trasy navrženy se startem u východu z parku a cíl zpět v parku při hlavních vchodech.

Materiál cest je především zpevněný asfaltový, někdy jsou cesty lesního charakteru. V delším časovém měřítku je nutná celková obnova cestní síť.



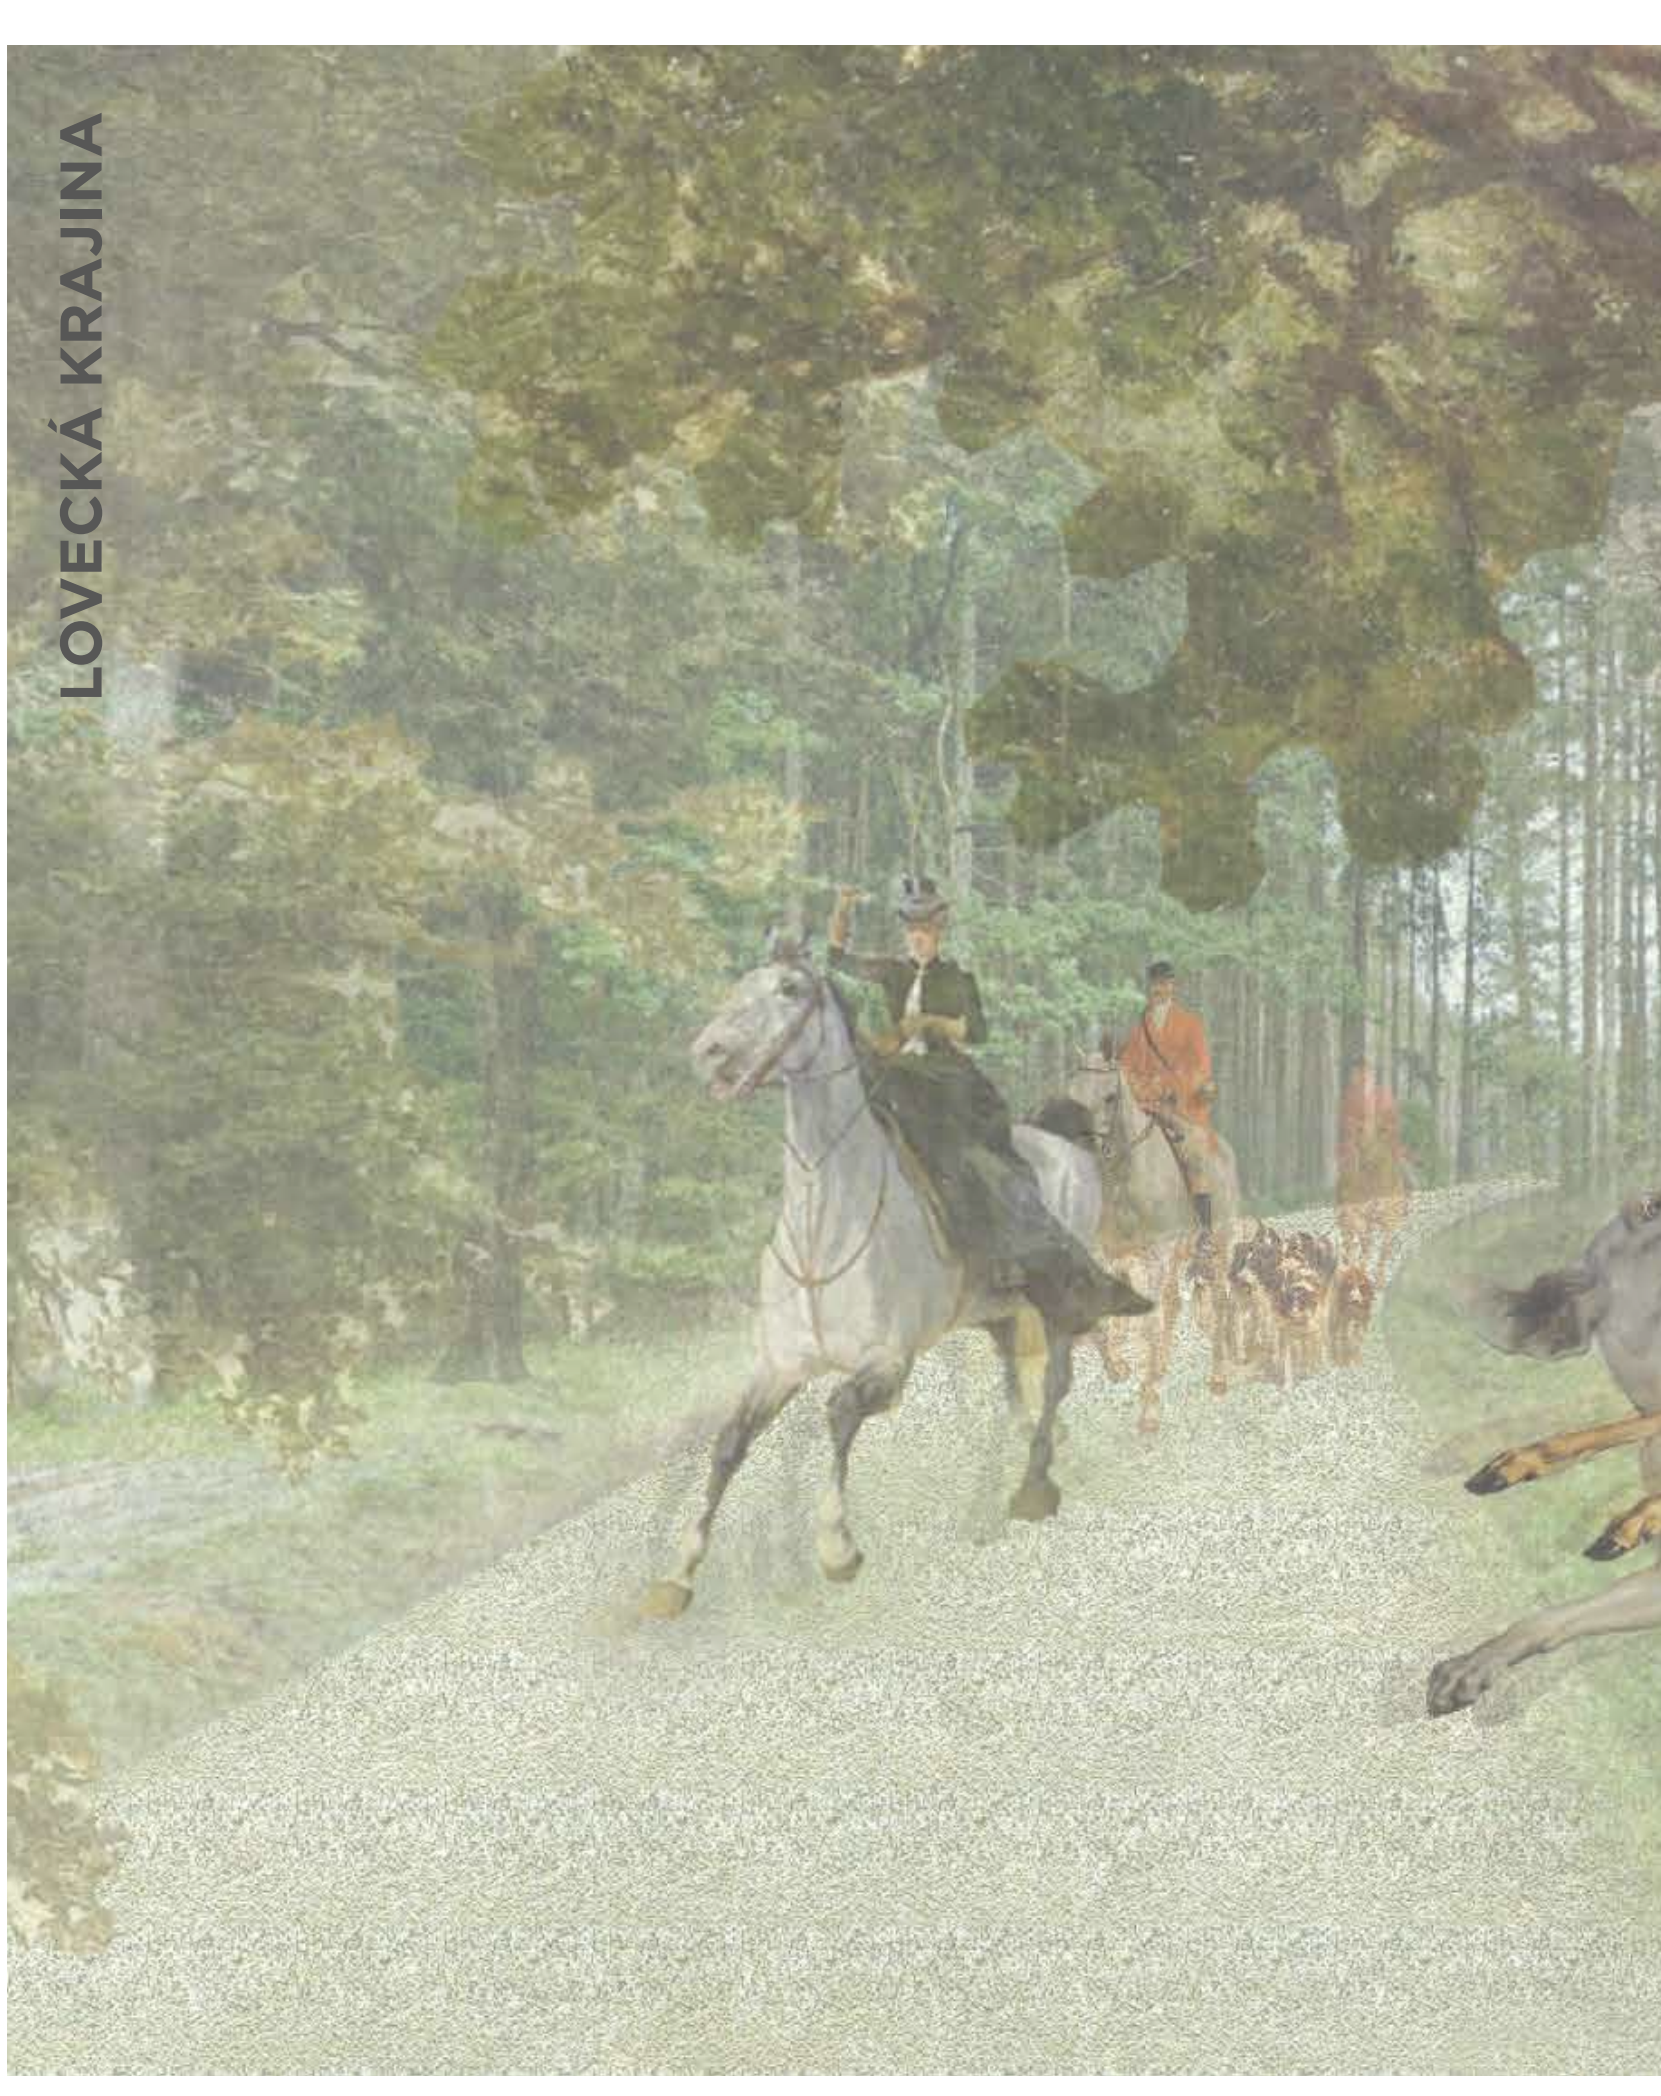
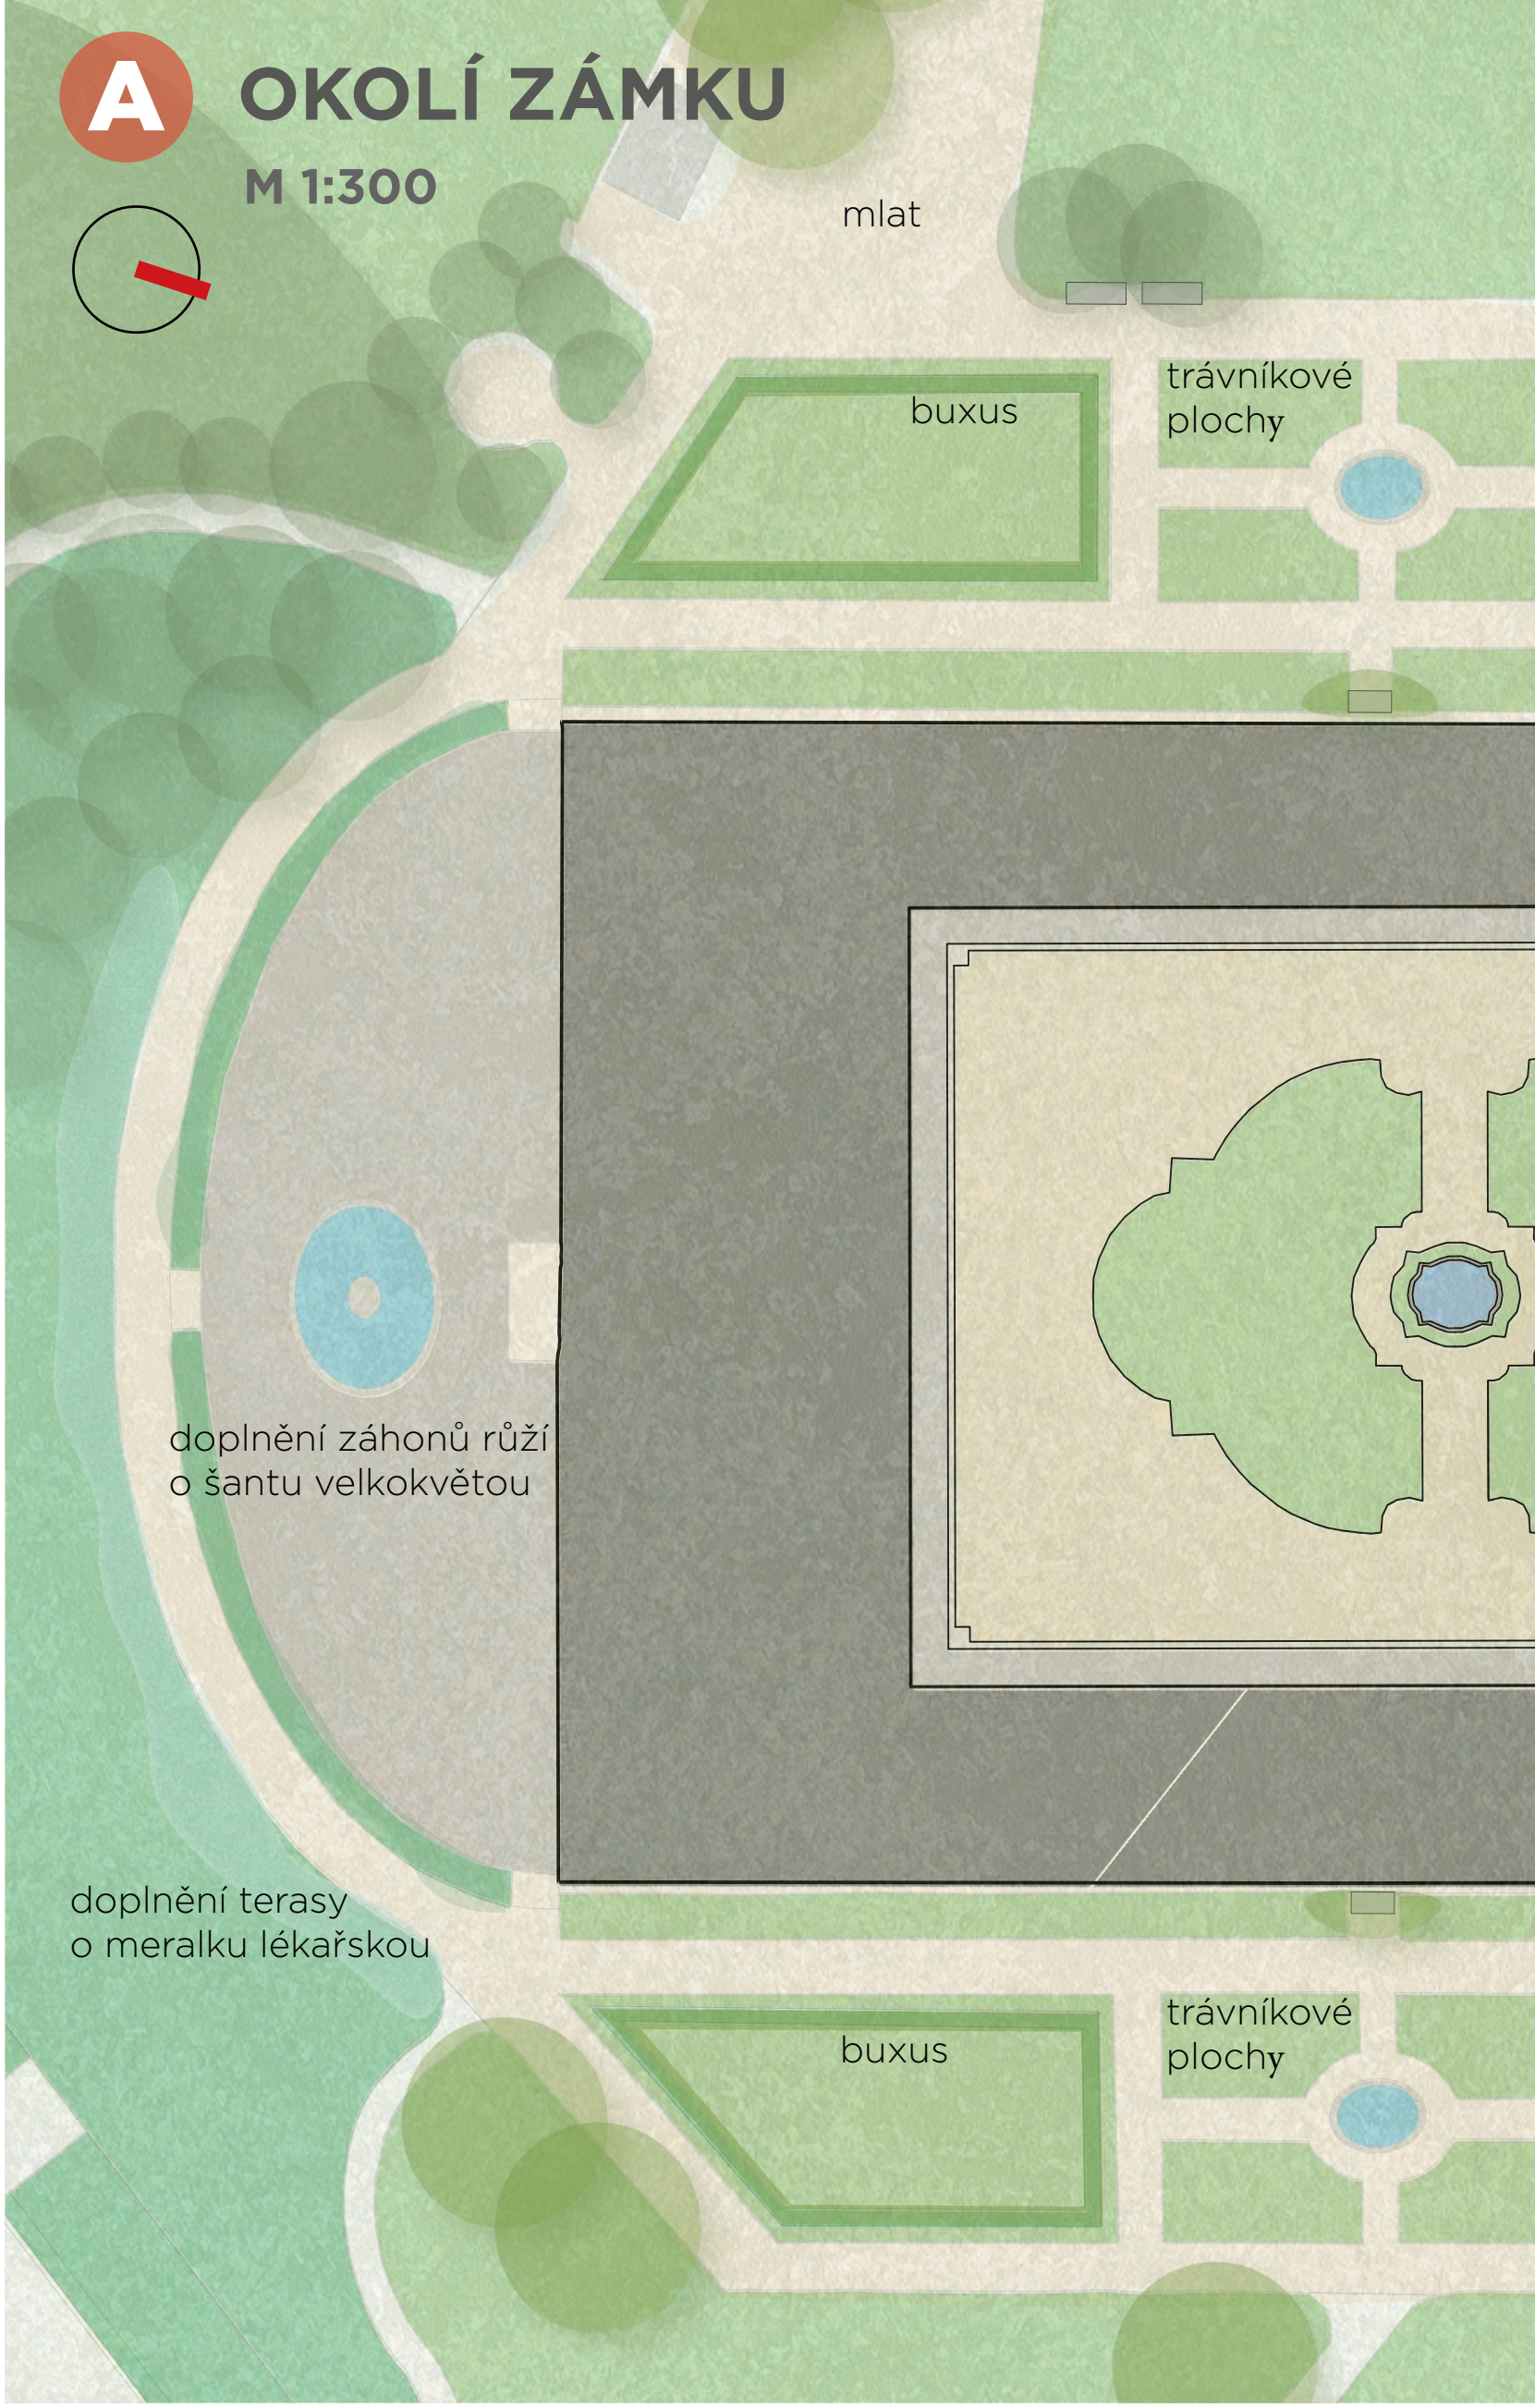


**KONCEPT**  
Základní myšlenkou je ukázat krásu přírodních principů krajinného parku. Části jsou navrhovány jako přírodního působící krajina, která sama o sobě nabízí uměleckou hodnotu.

Na celou oblast pohlížím z hlediska tří měřítek - velkého v rámci lovecké krajiny a původní obory, středního z pohledu samotného parku a malého, který se týká především zámecké budovy a jeho parterů.

Při návrhu parku jsem dostala ke konceptu dvou center. Hlavní centrum představuje divozenské zámek, druhým centrem je pak zahradnictví. Příkladem zahradnictví větší celistvosti a zvláště jejího návštěvníků. Od těchto center se pozvolna rozvíjí složitost výsadby a intenzita údržby.

Park rozloží na několik částí s různým charakterem.

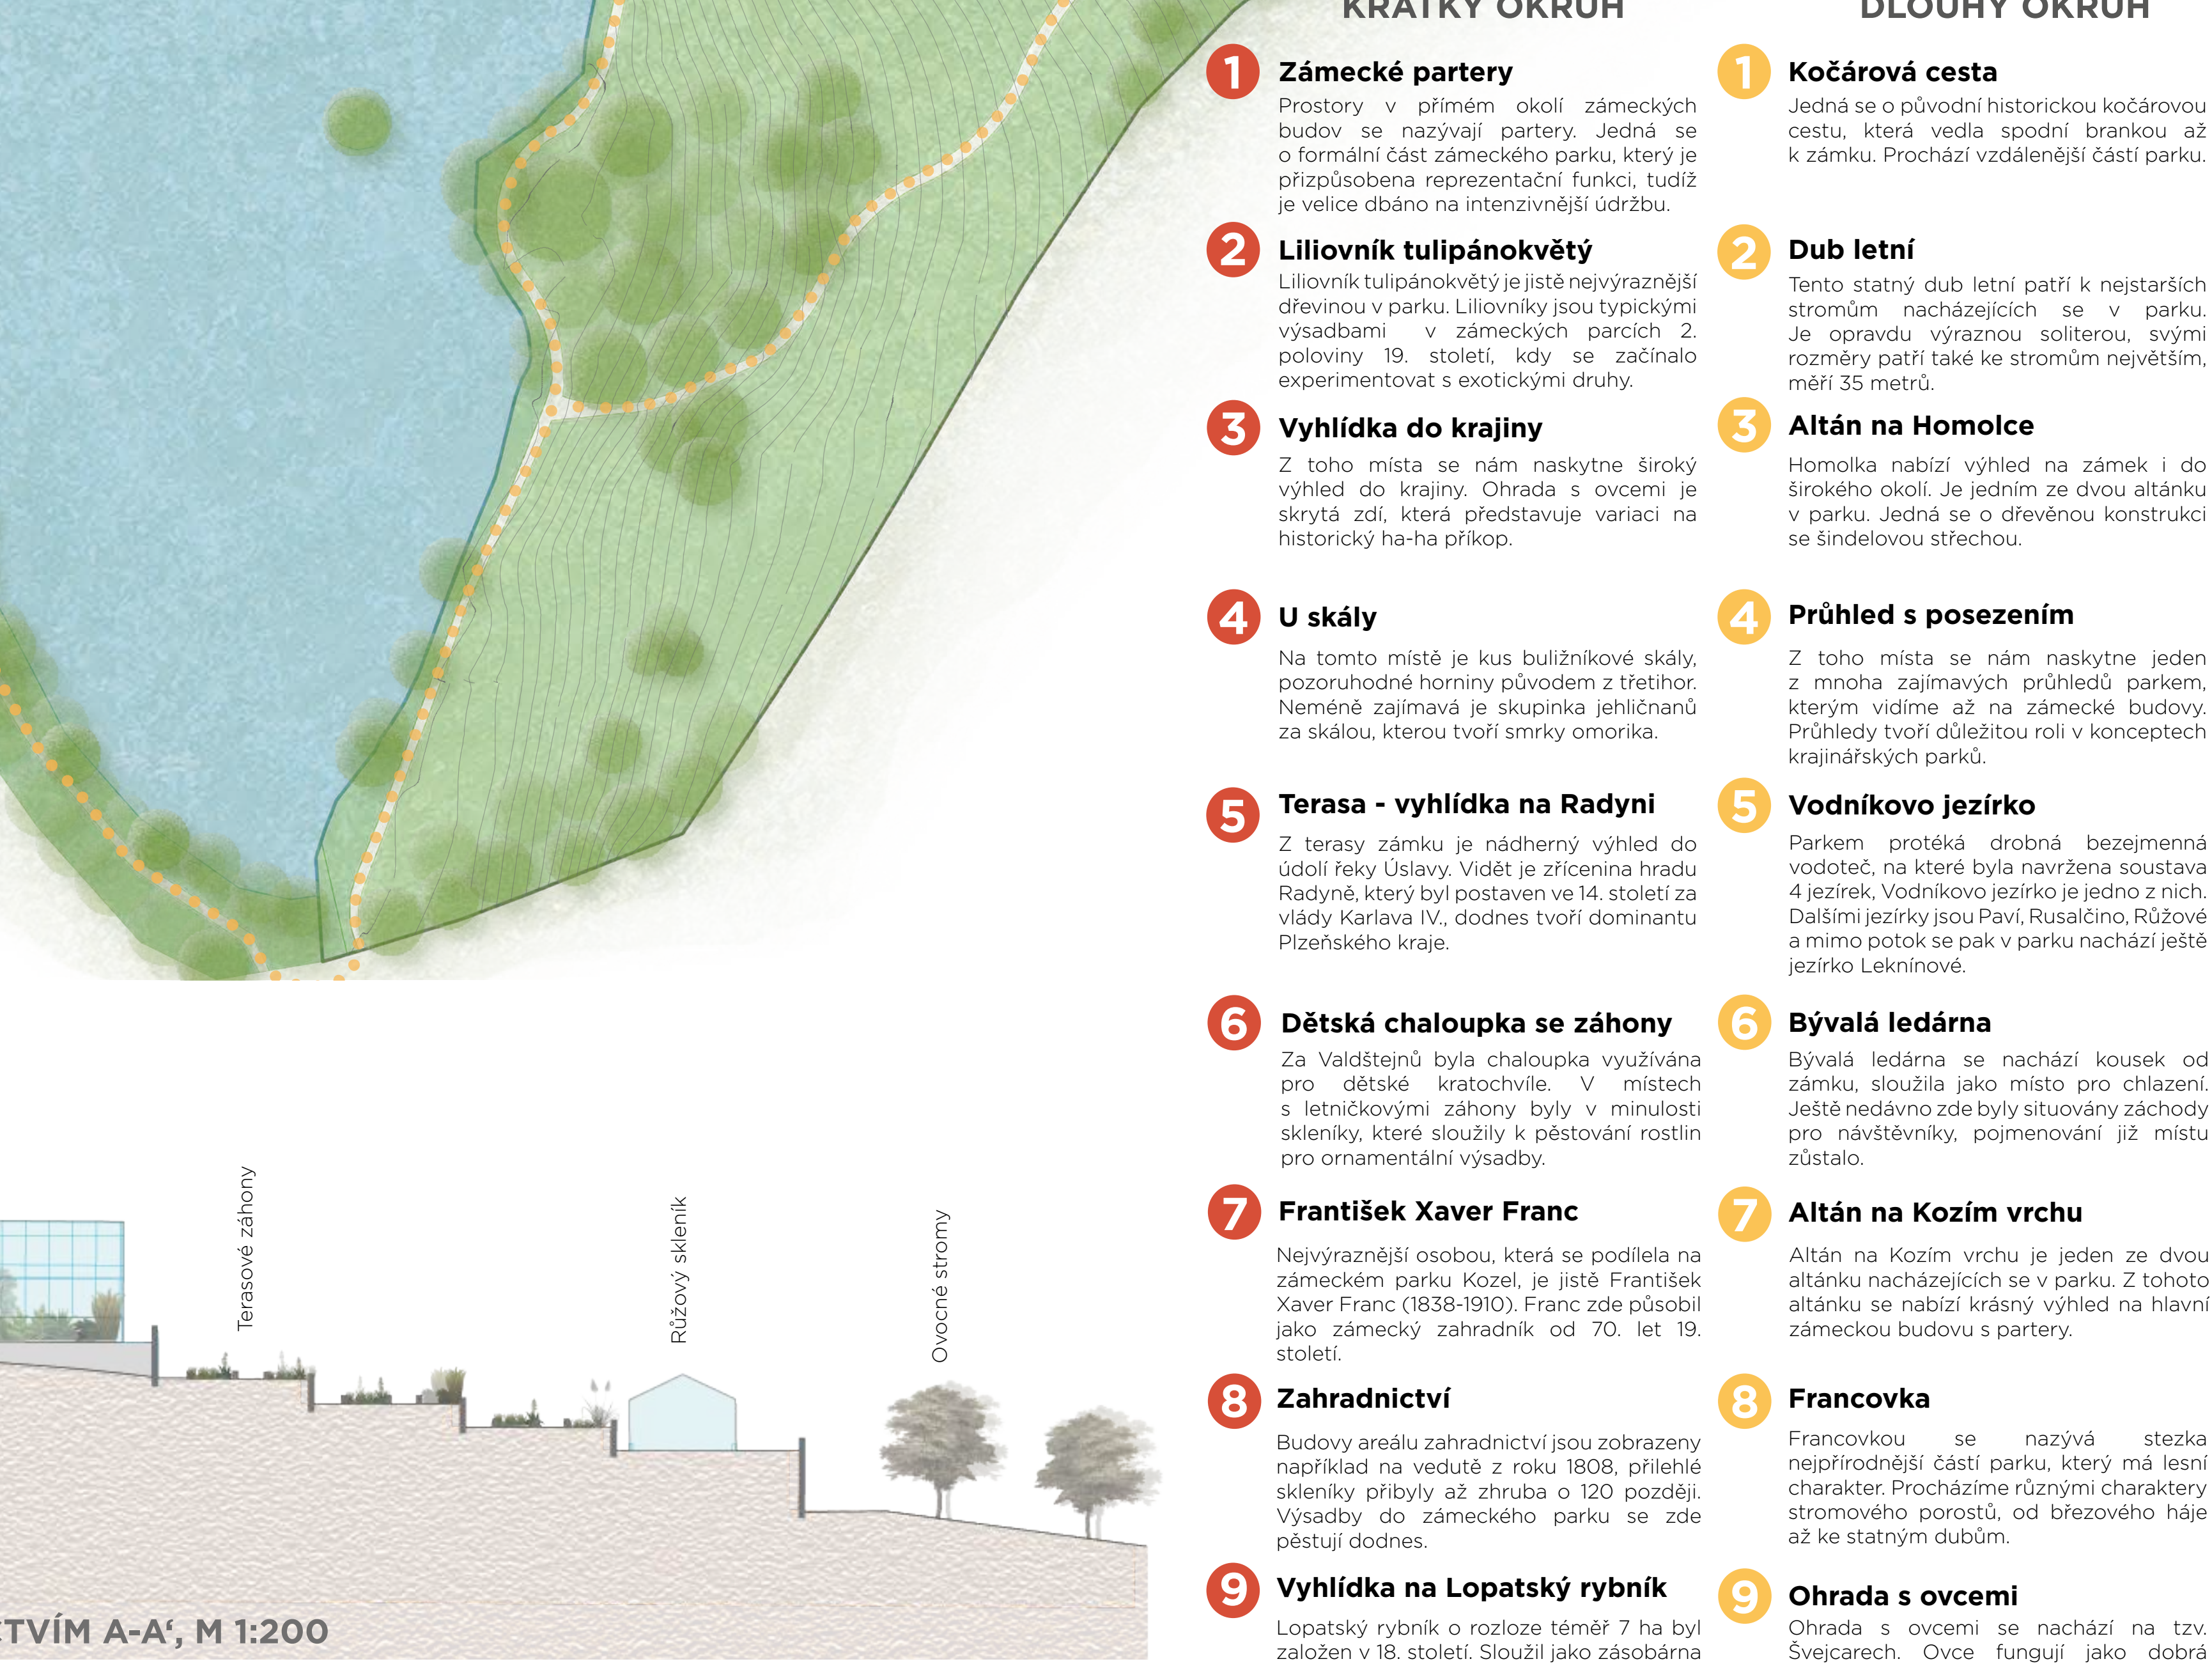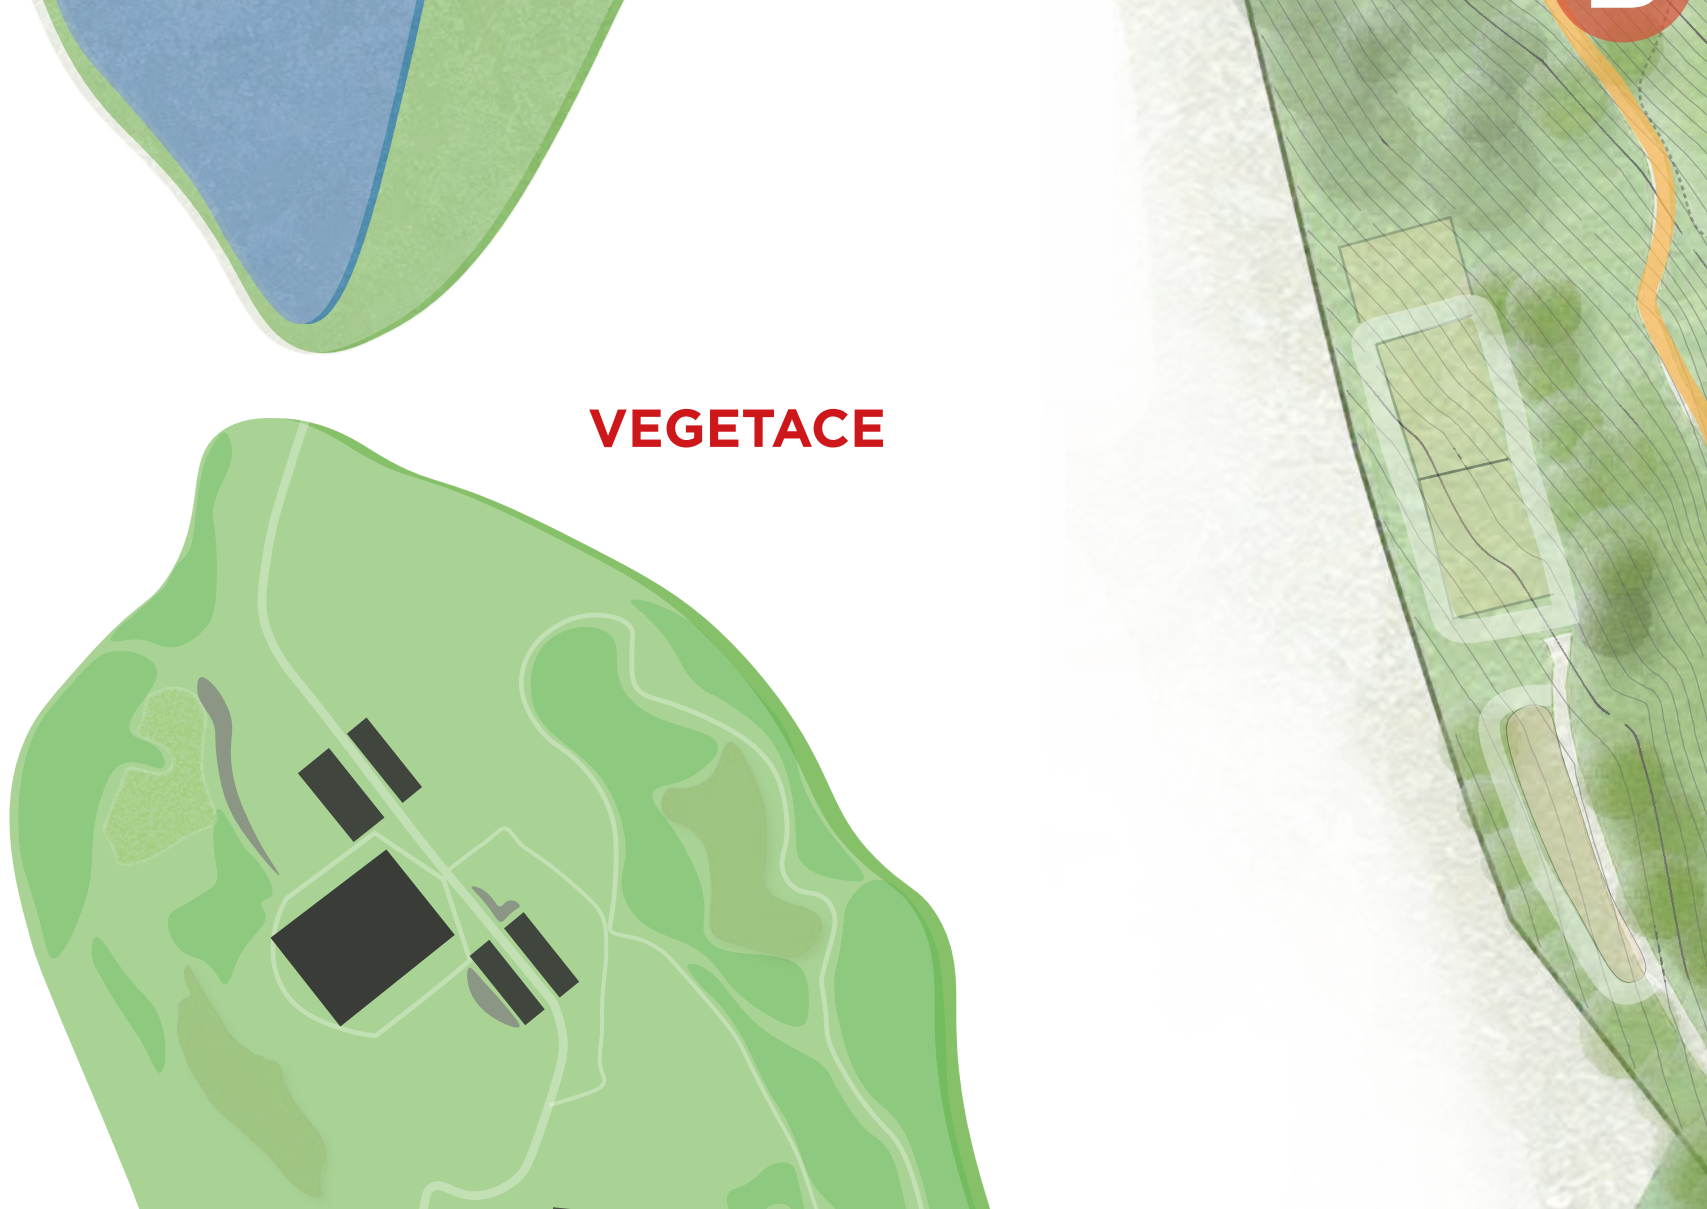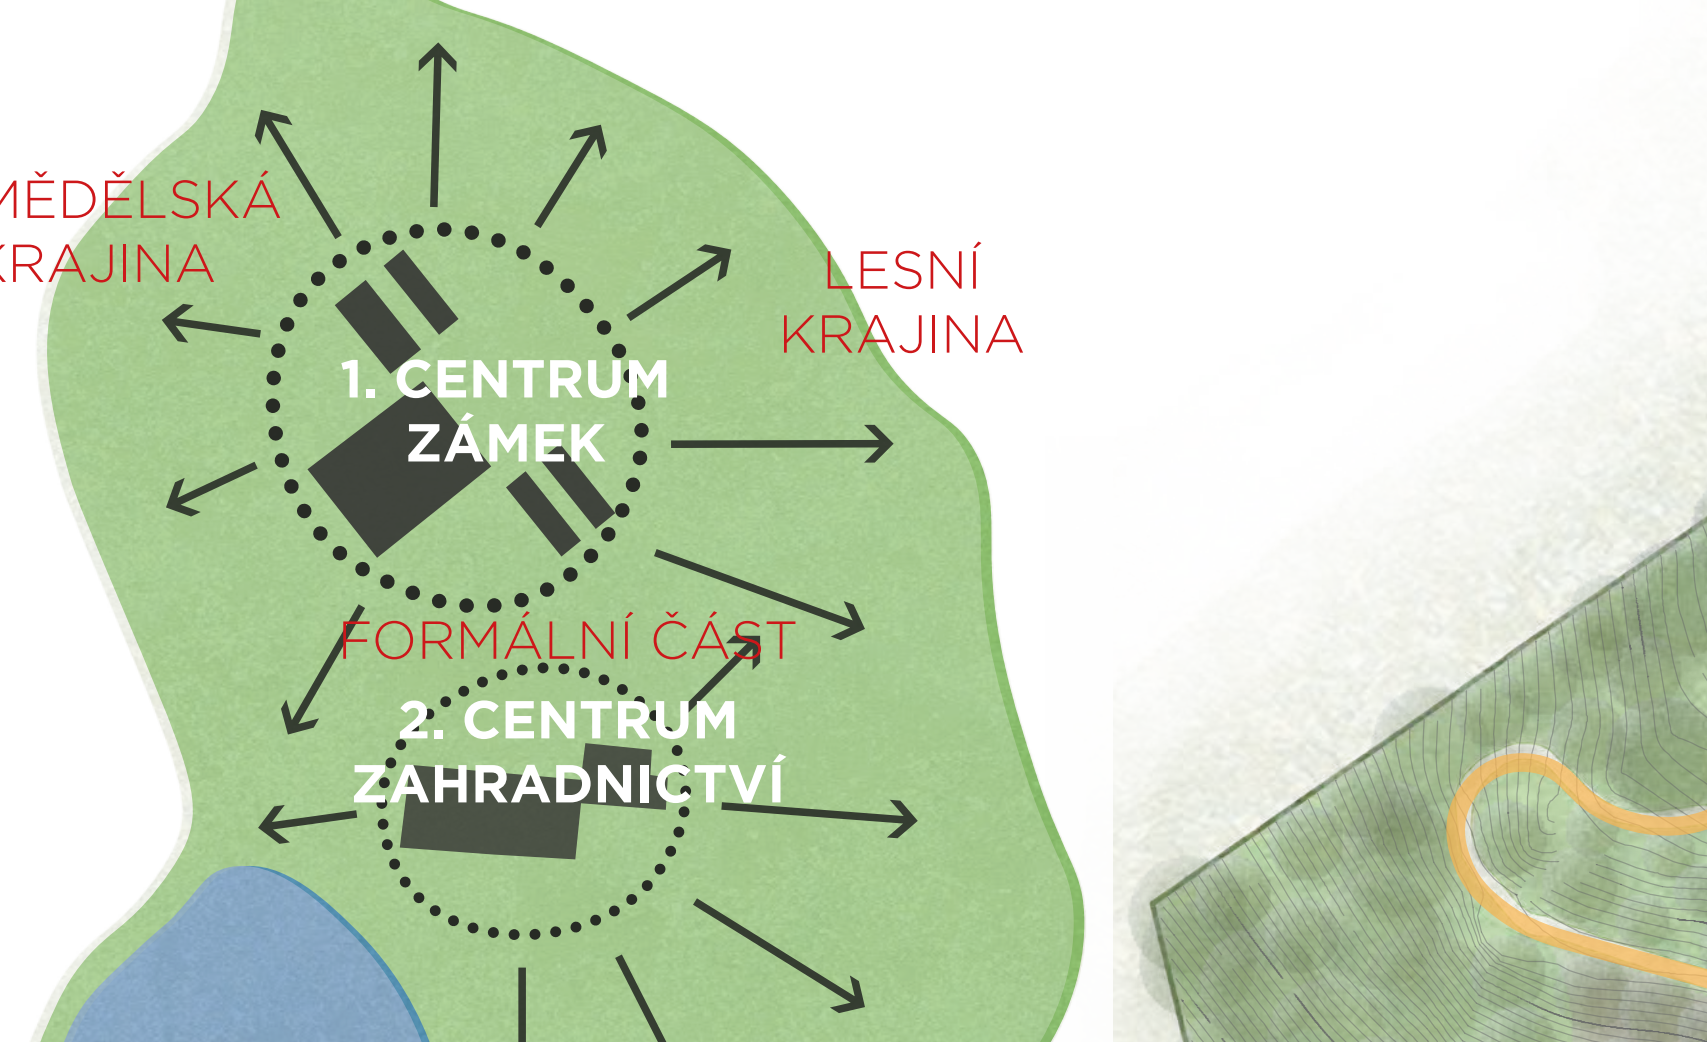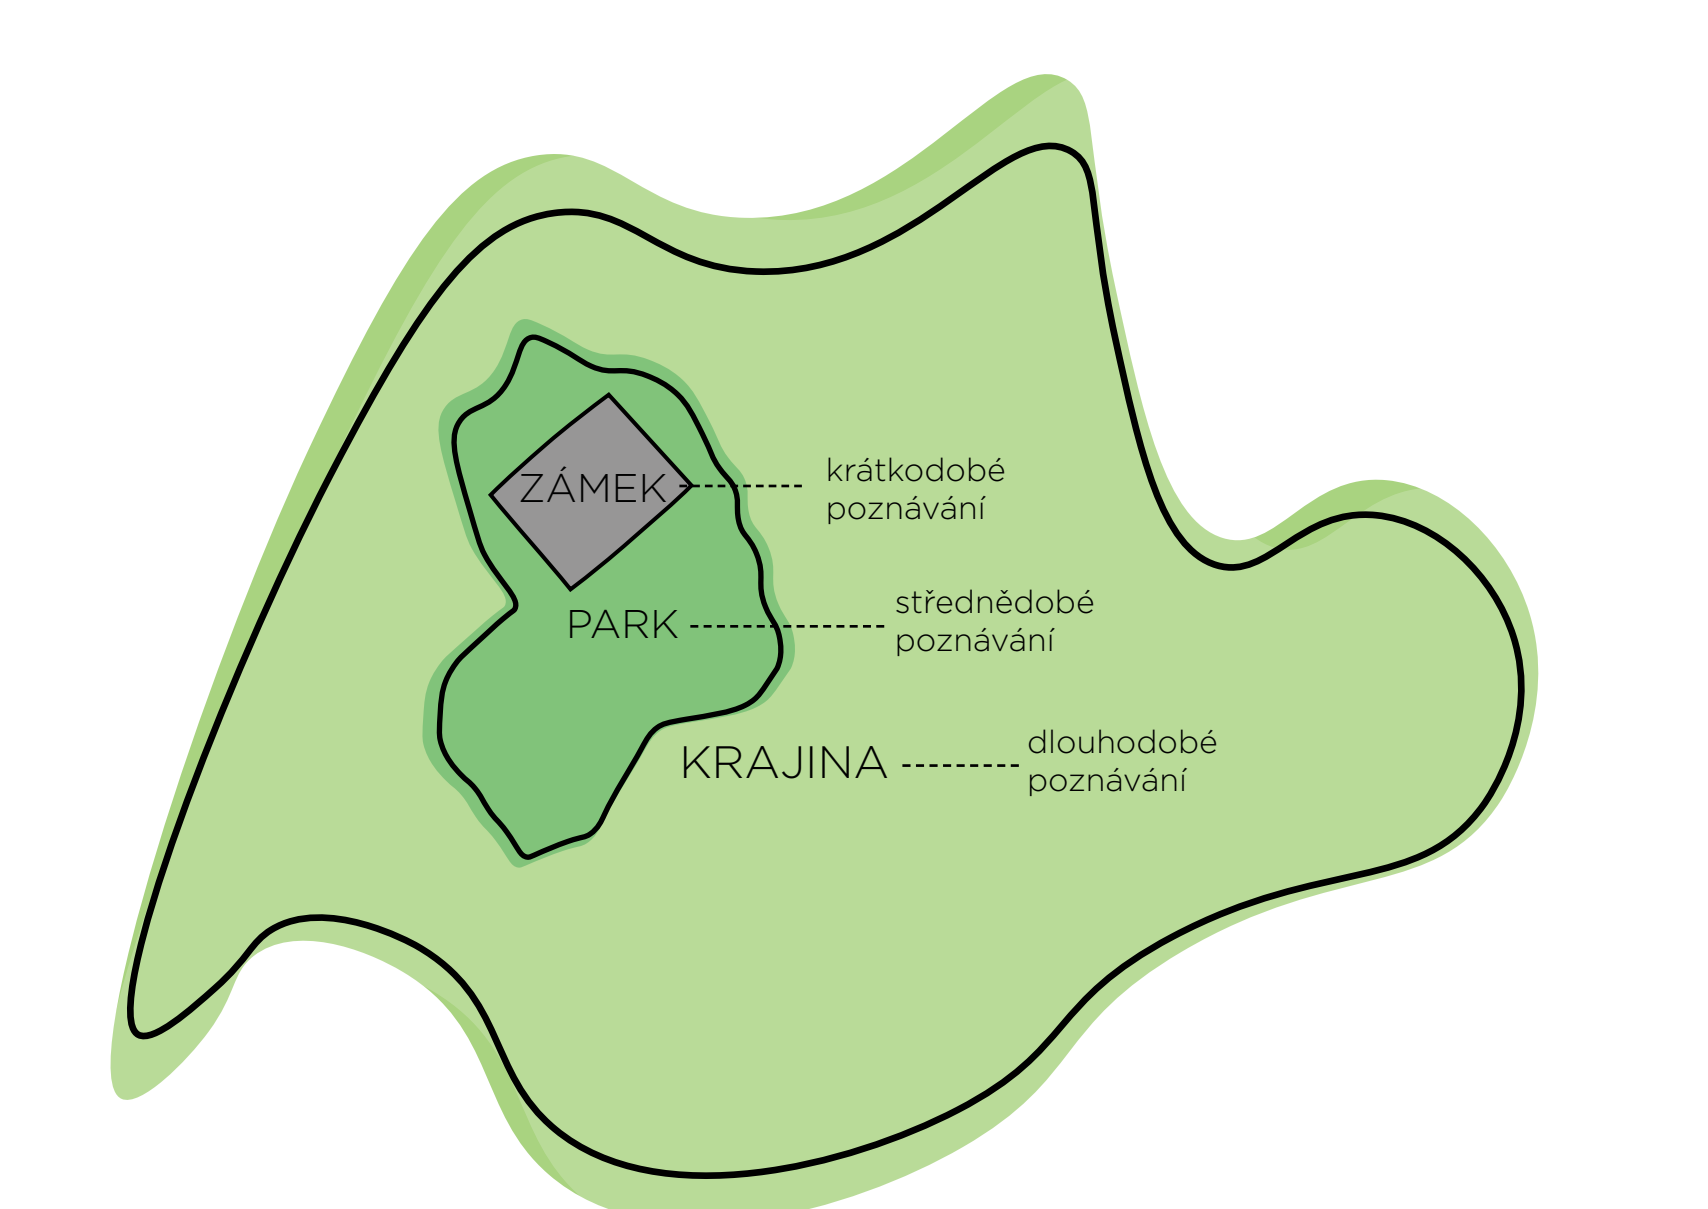

Vedoucí práce: Ing. Radmila Fingerová  
Asistent: Ing. arch. Karin Grohmannová  
Ústav krajinné architektury 15120

Bc. Kristýna Tomanová  
Zámek Kozel - Rehabilitace zámeckého parku  
Diplomní projekt, FA ČVUT ZS 2020/21

