



*jižní pohled*



*severní pohled*

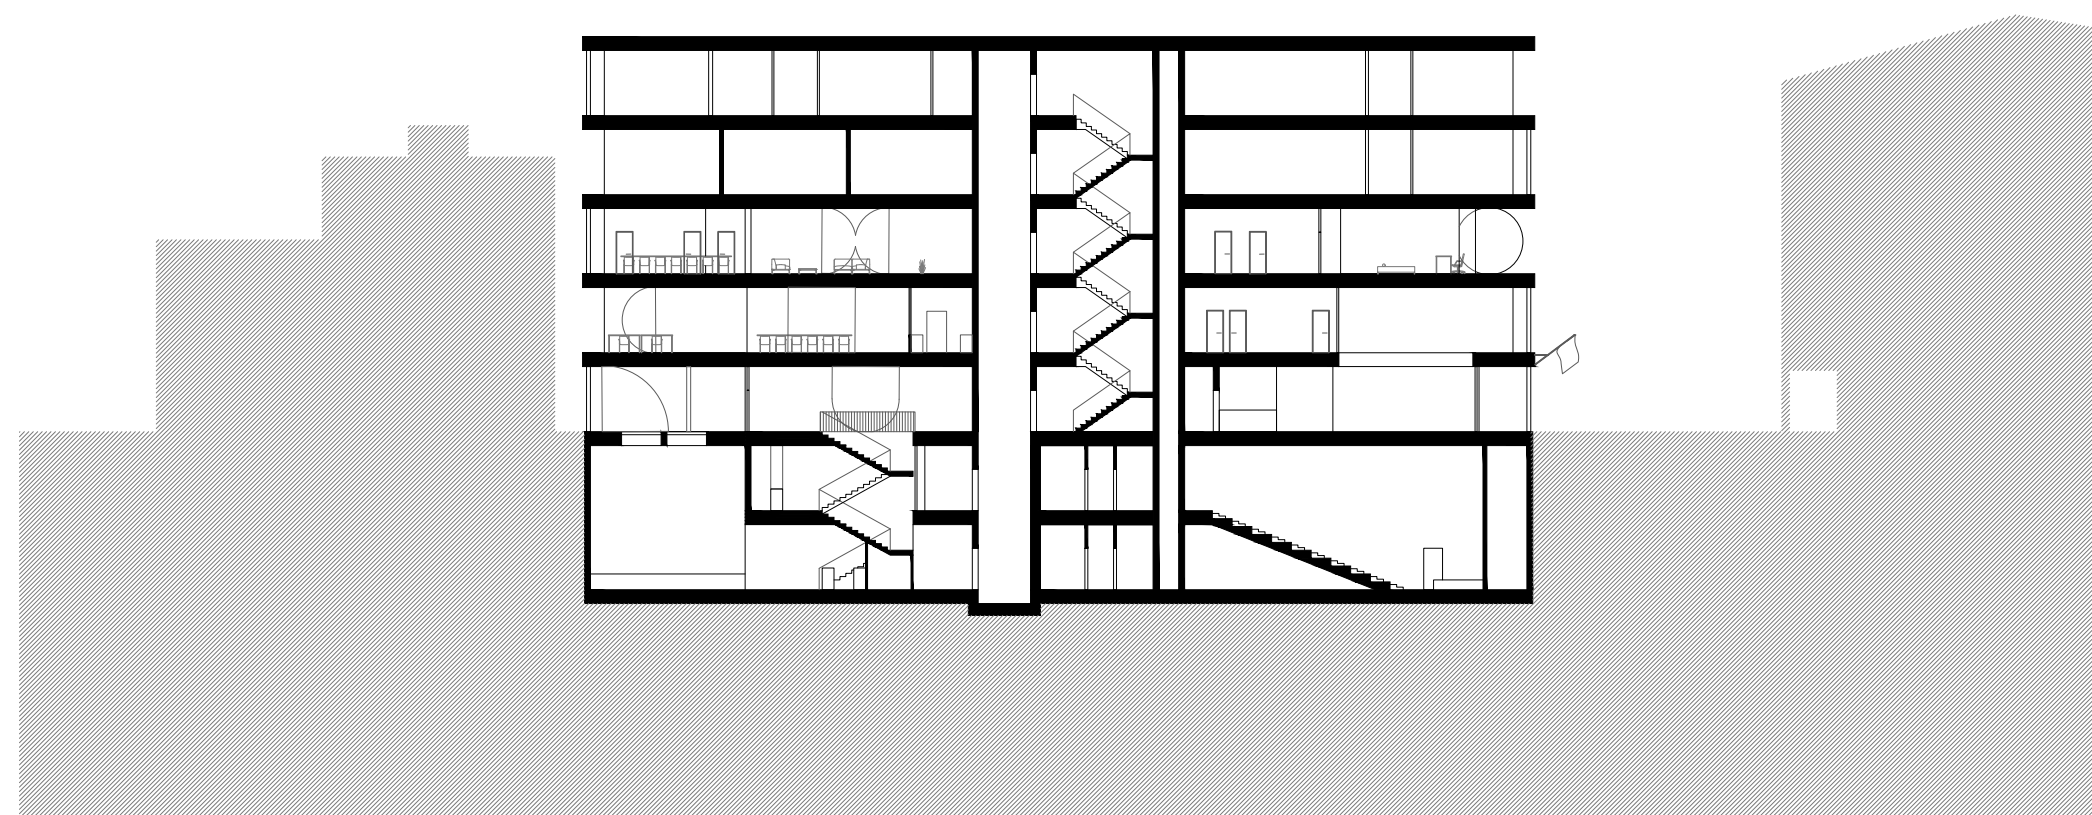


*podélný řez konzultátem*

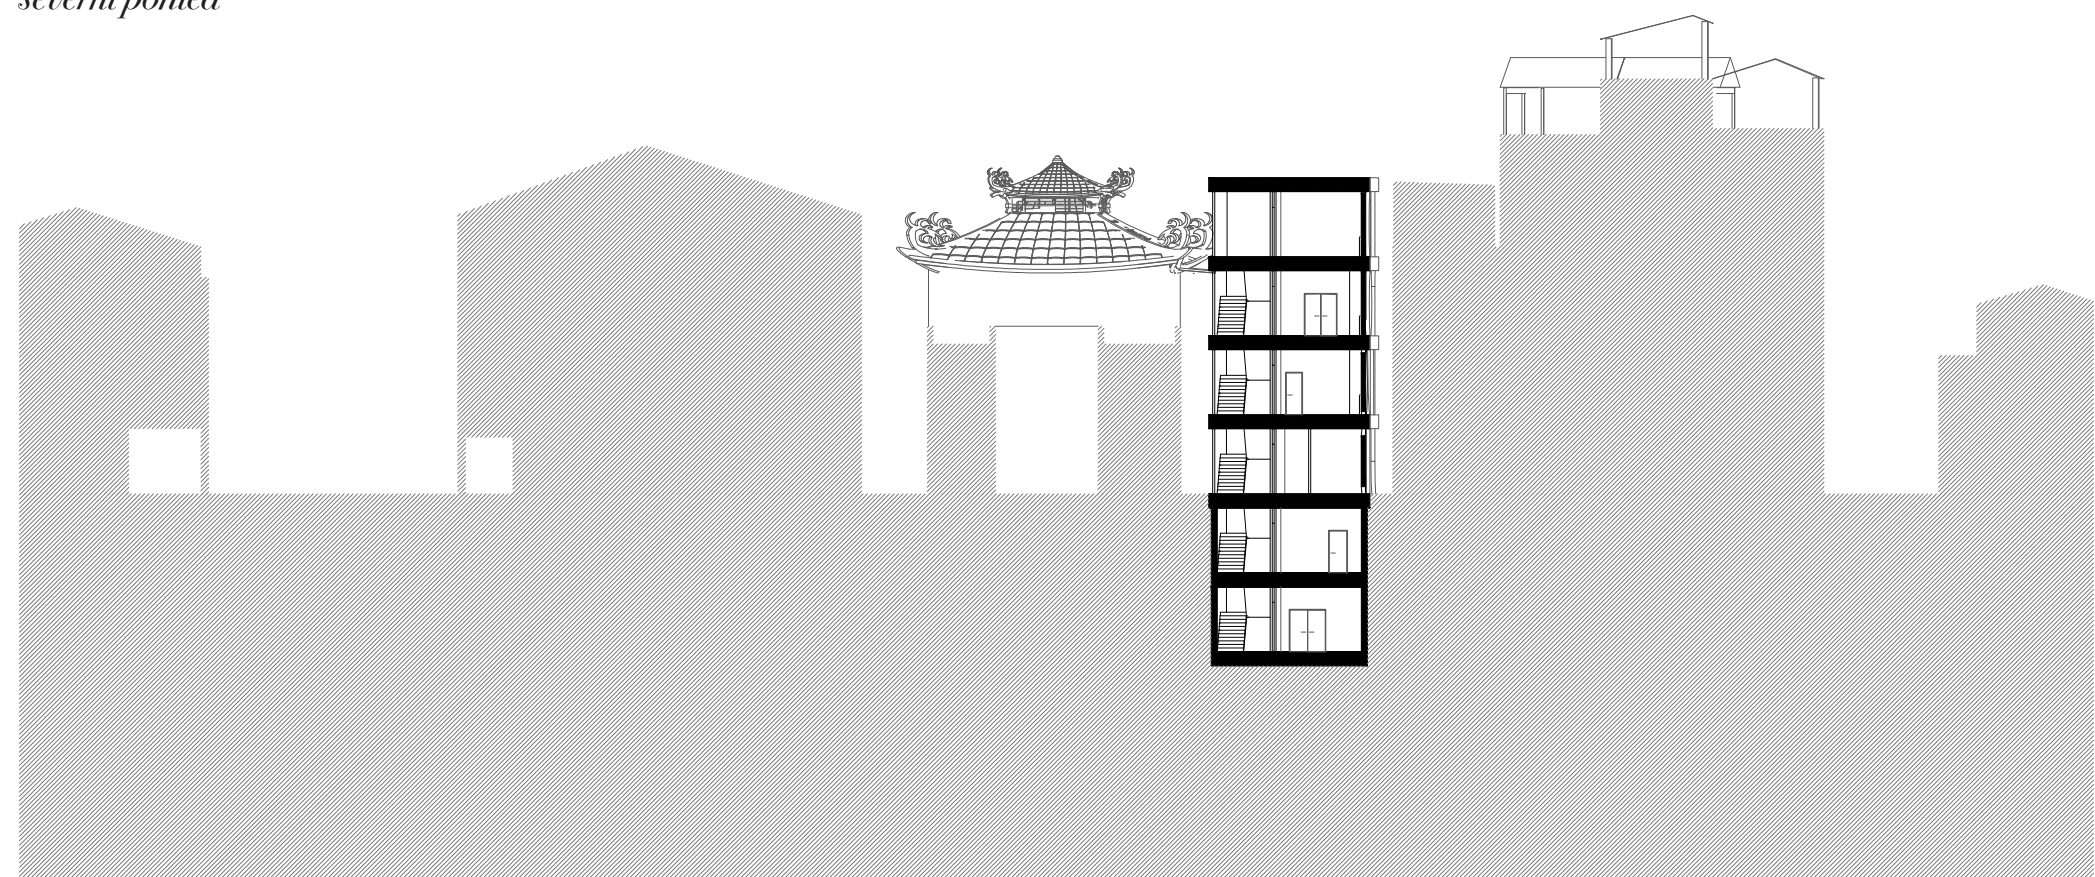

*příčný řez*



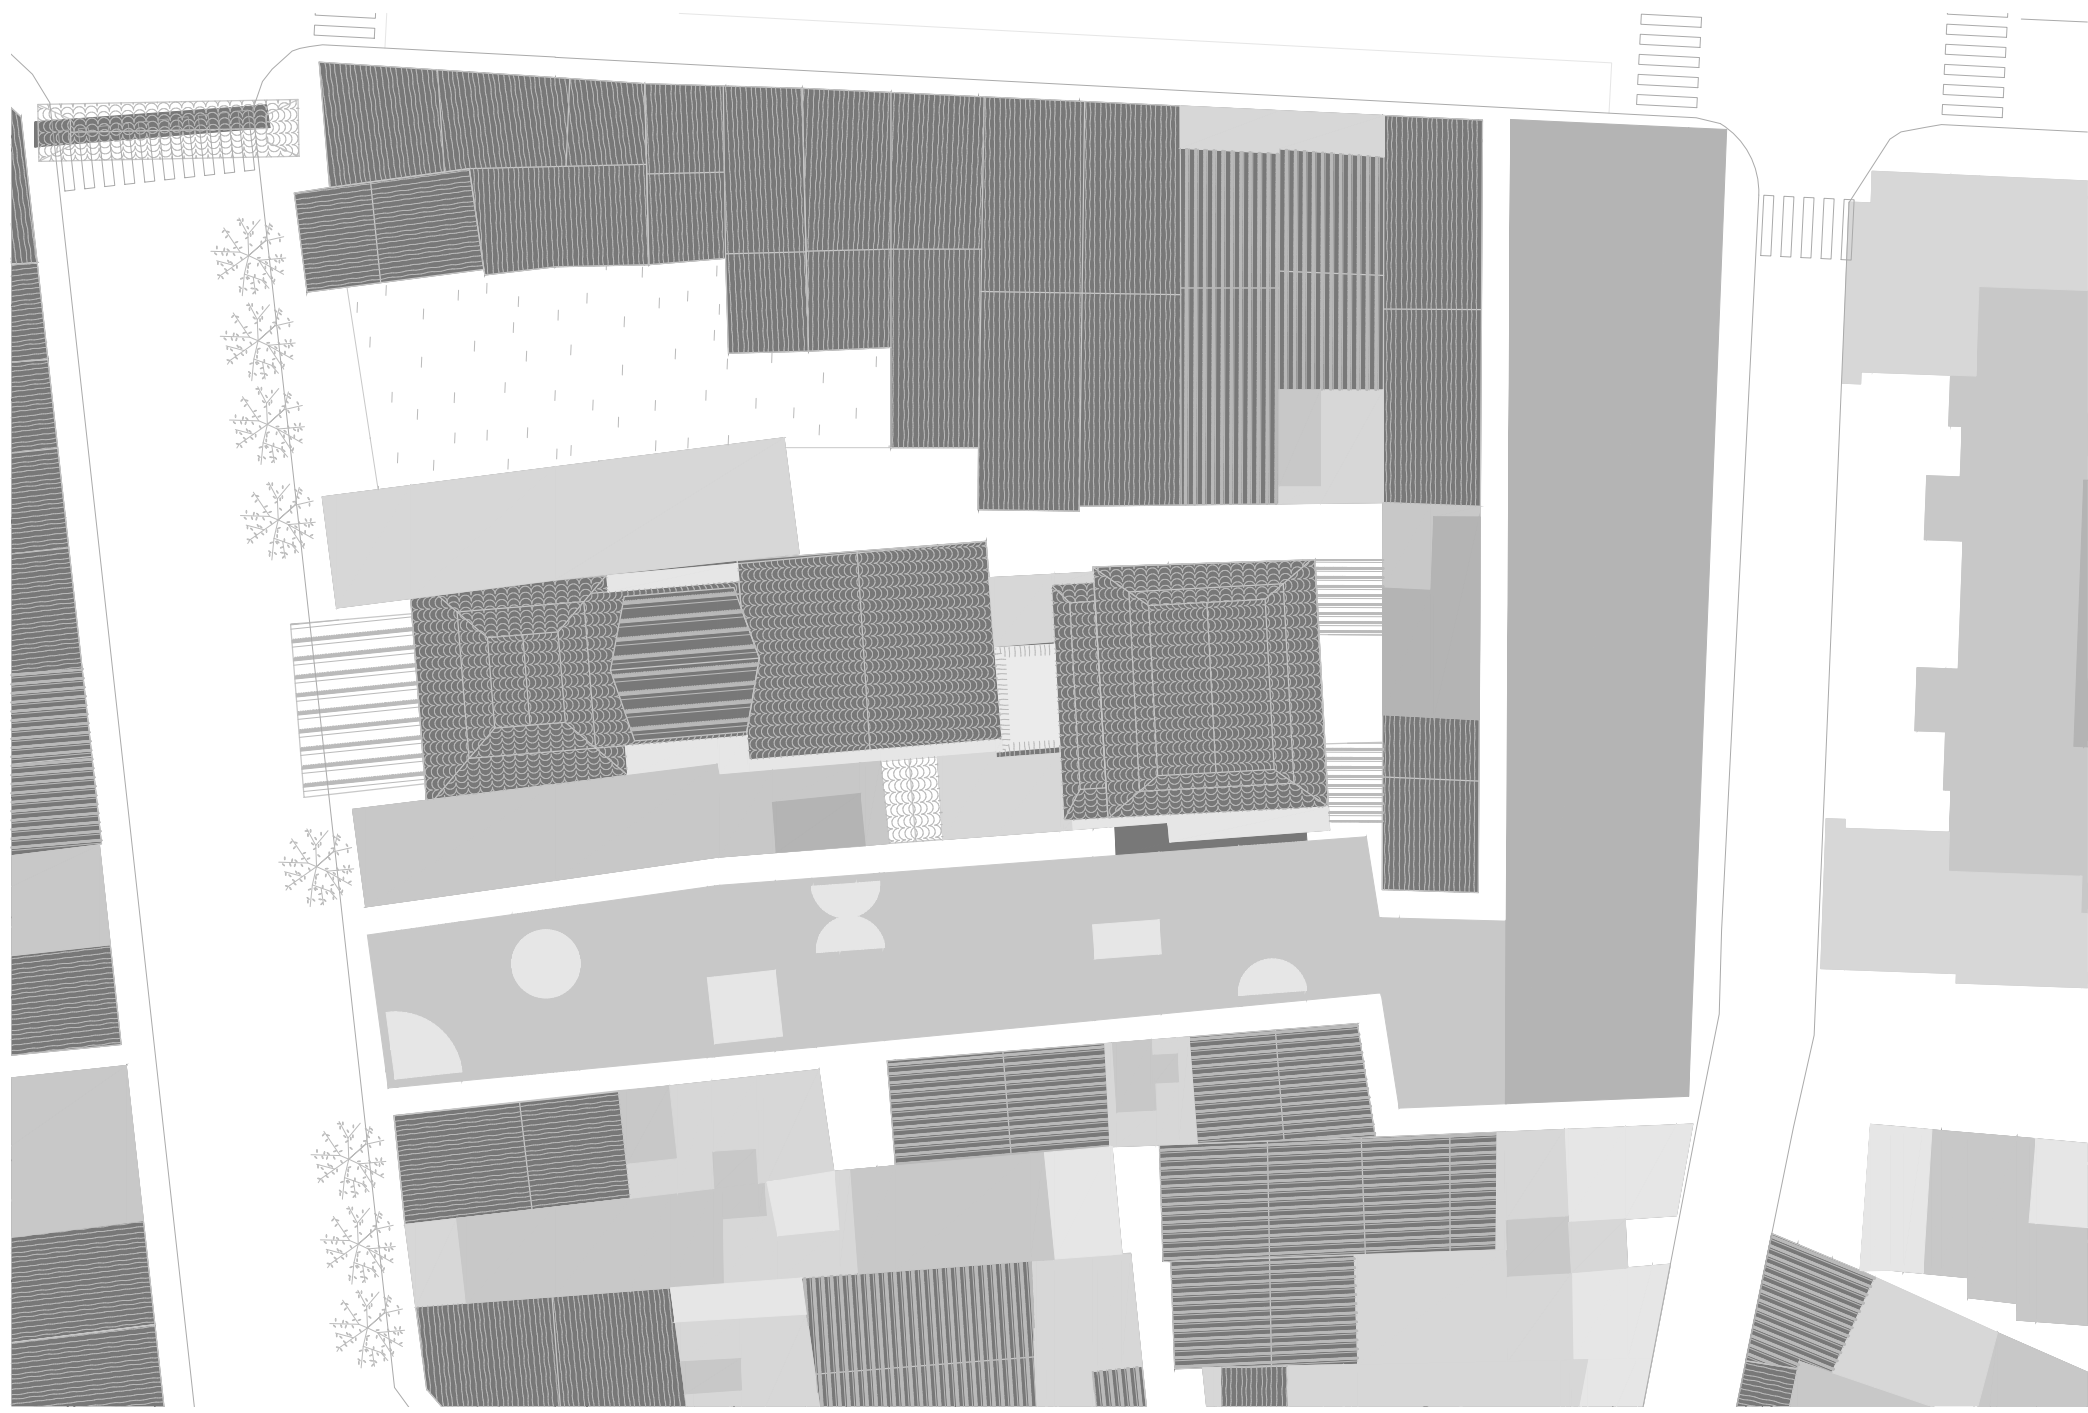


střecha



5.np




4.np

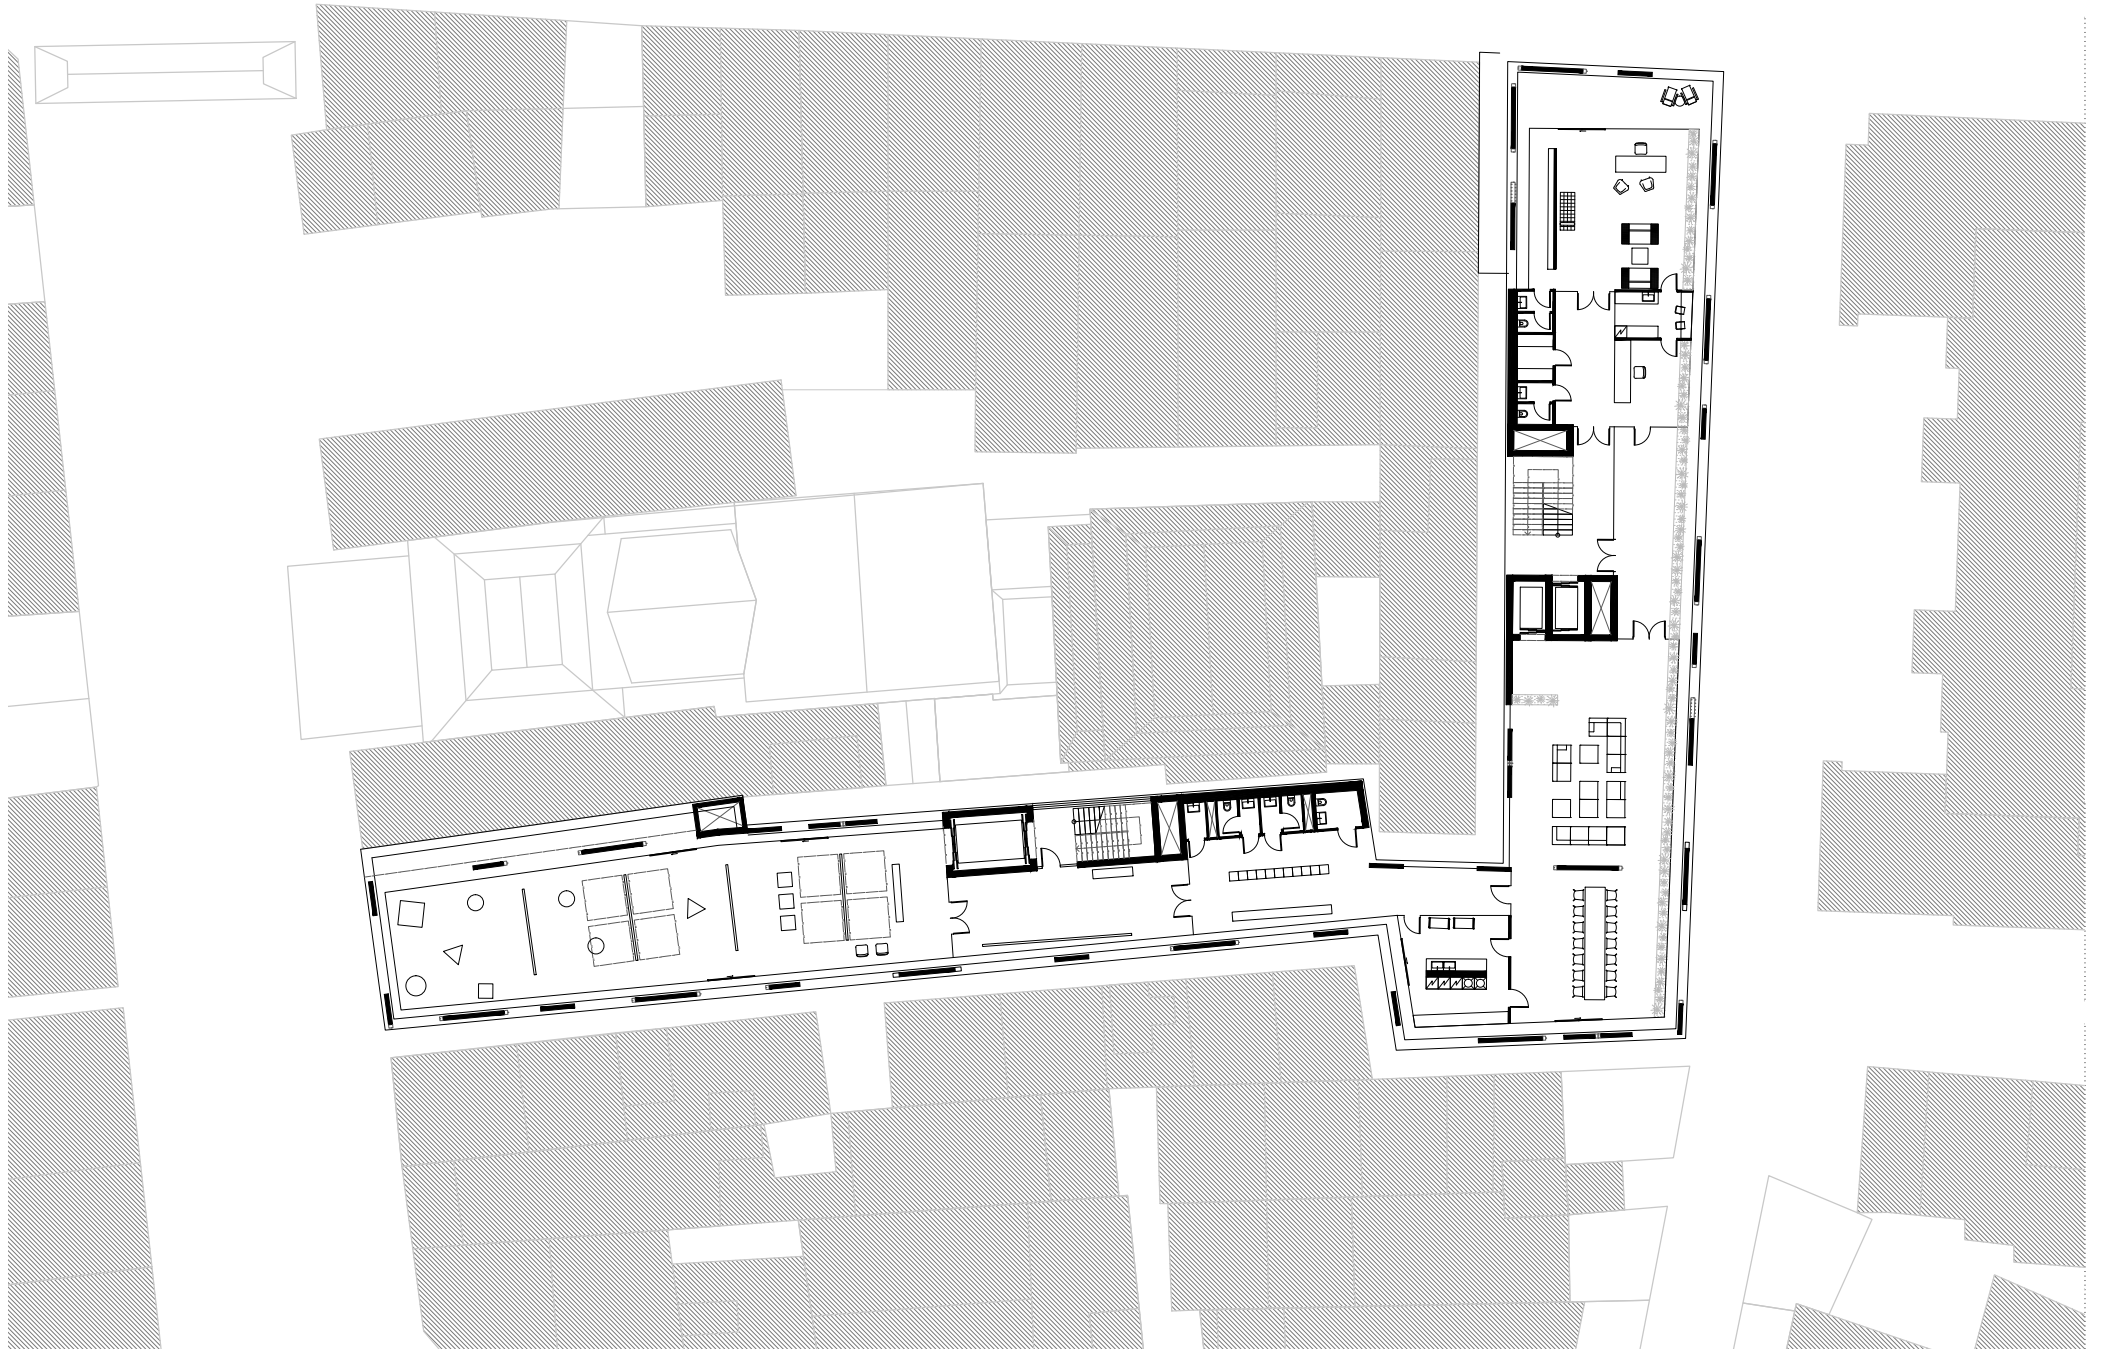


3.np




2.np

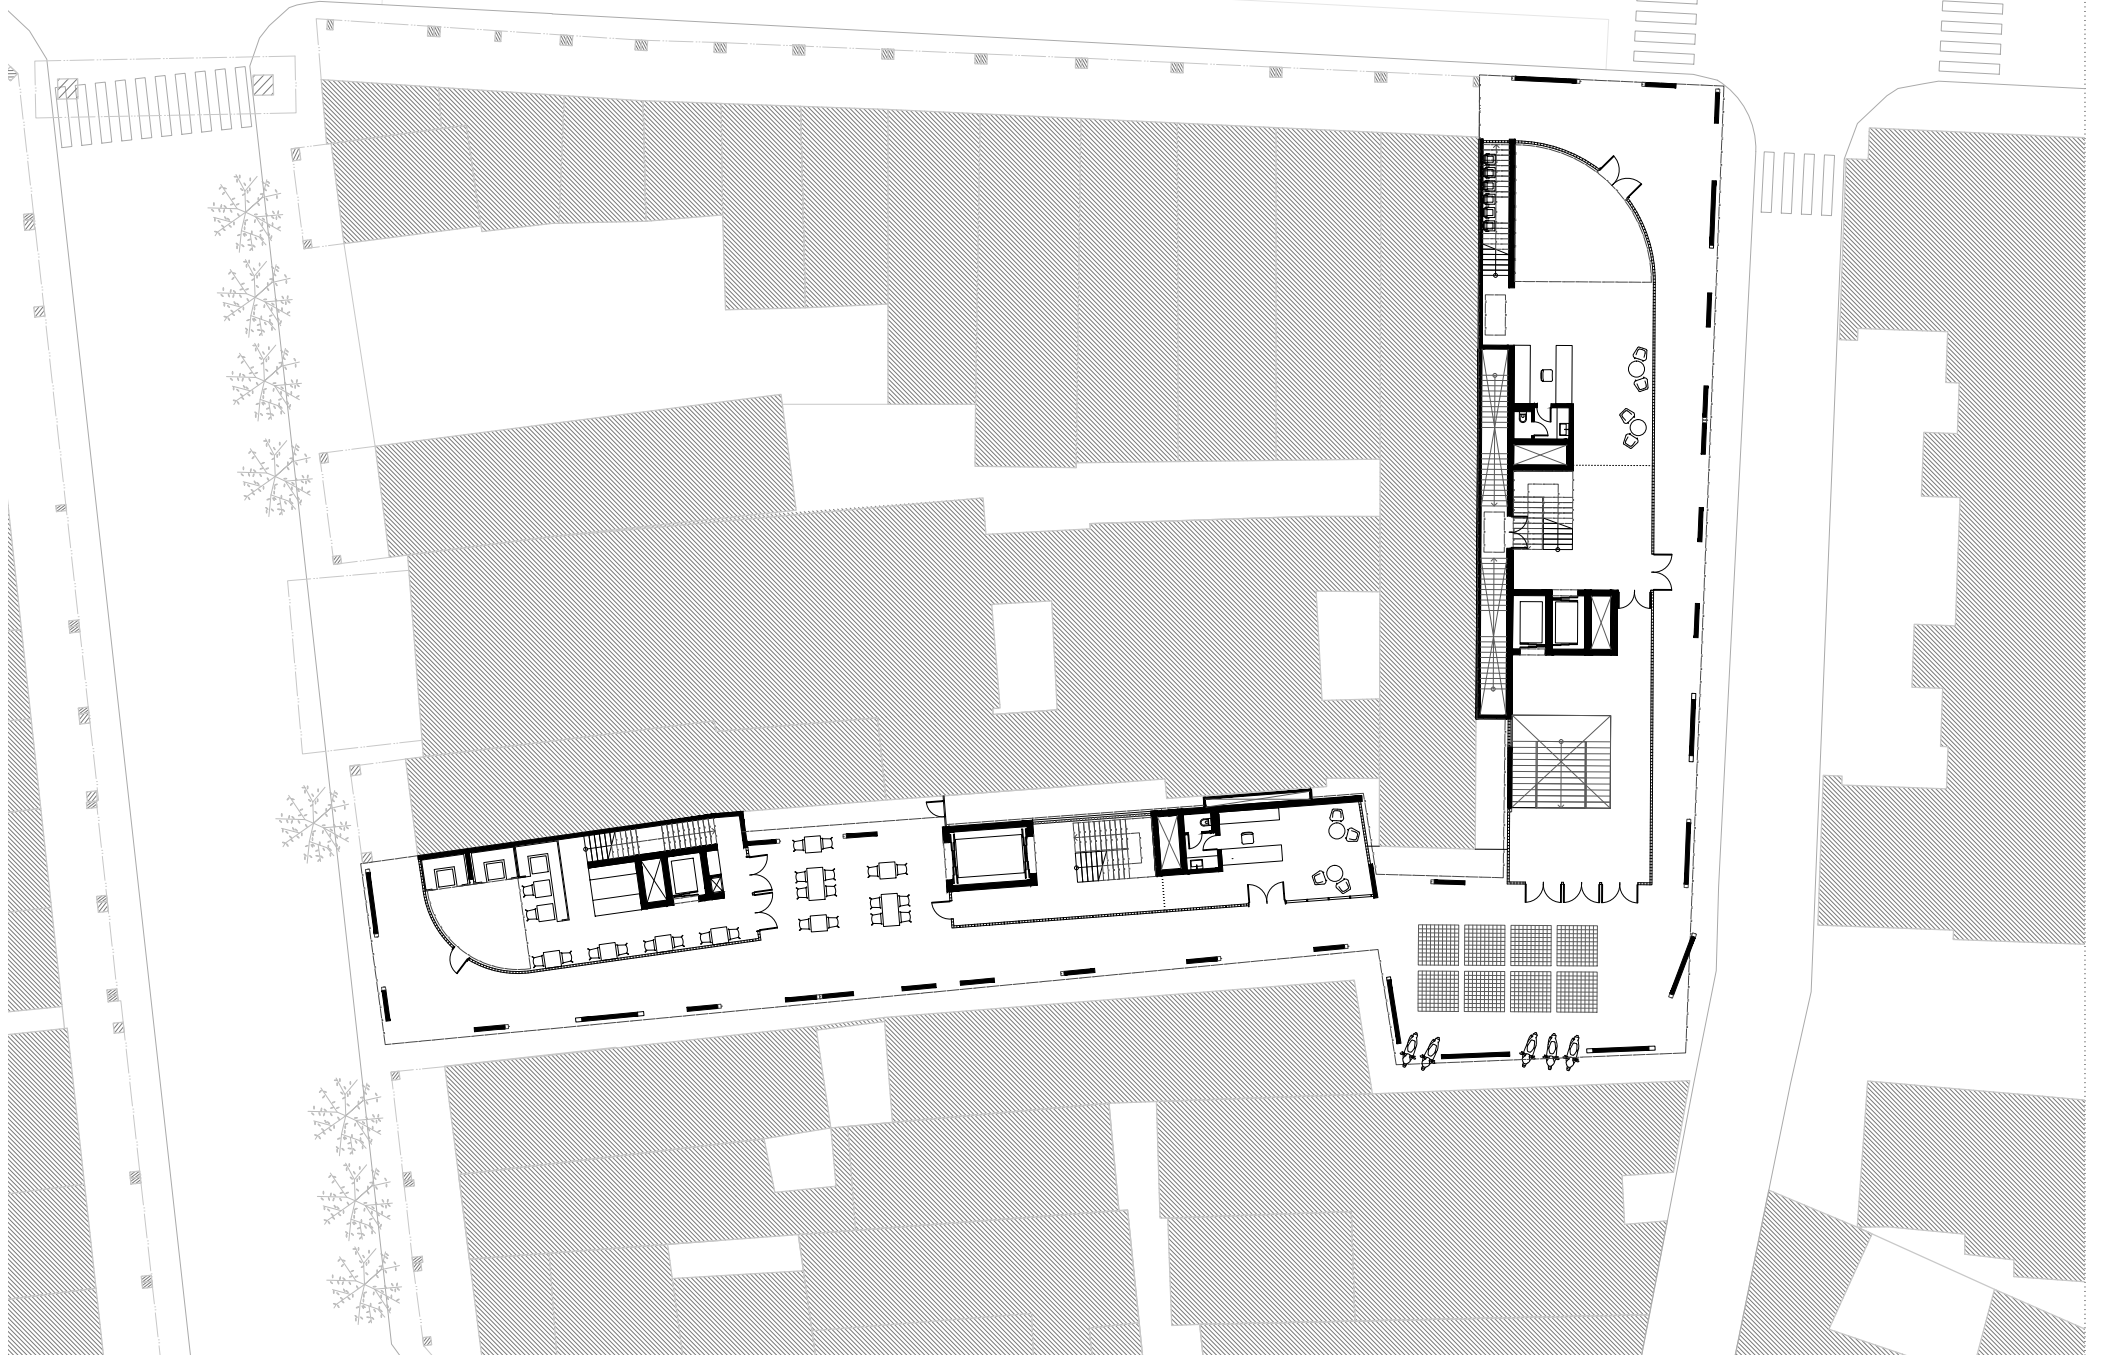

1.np

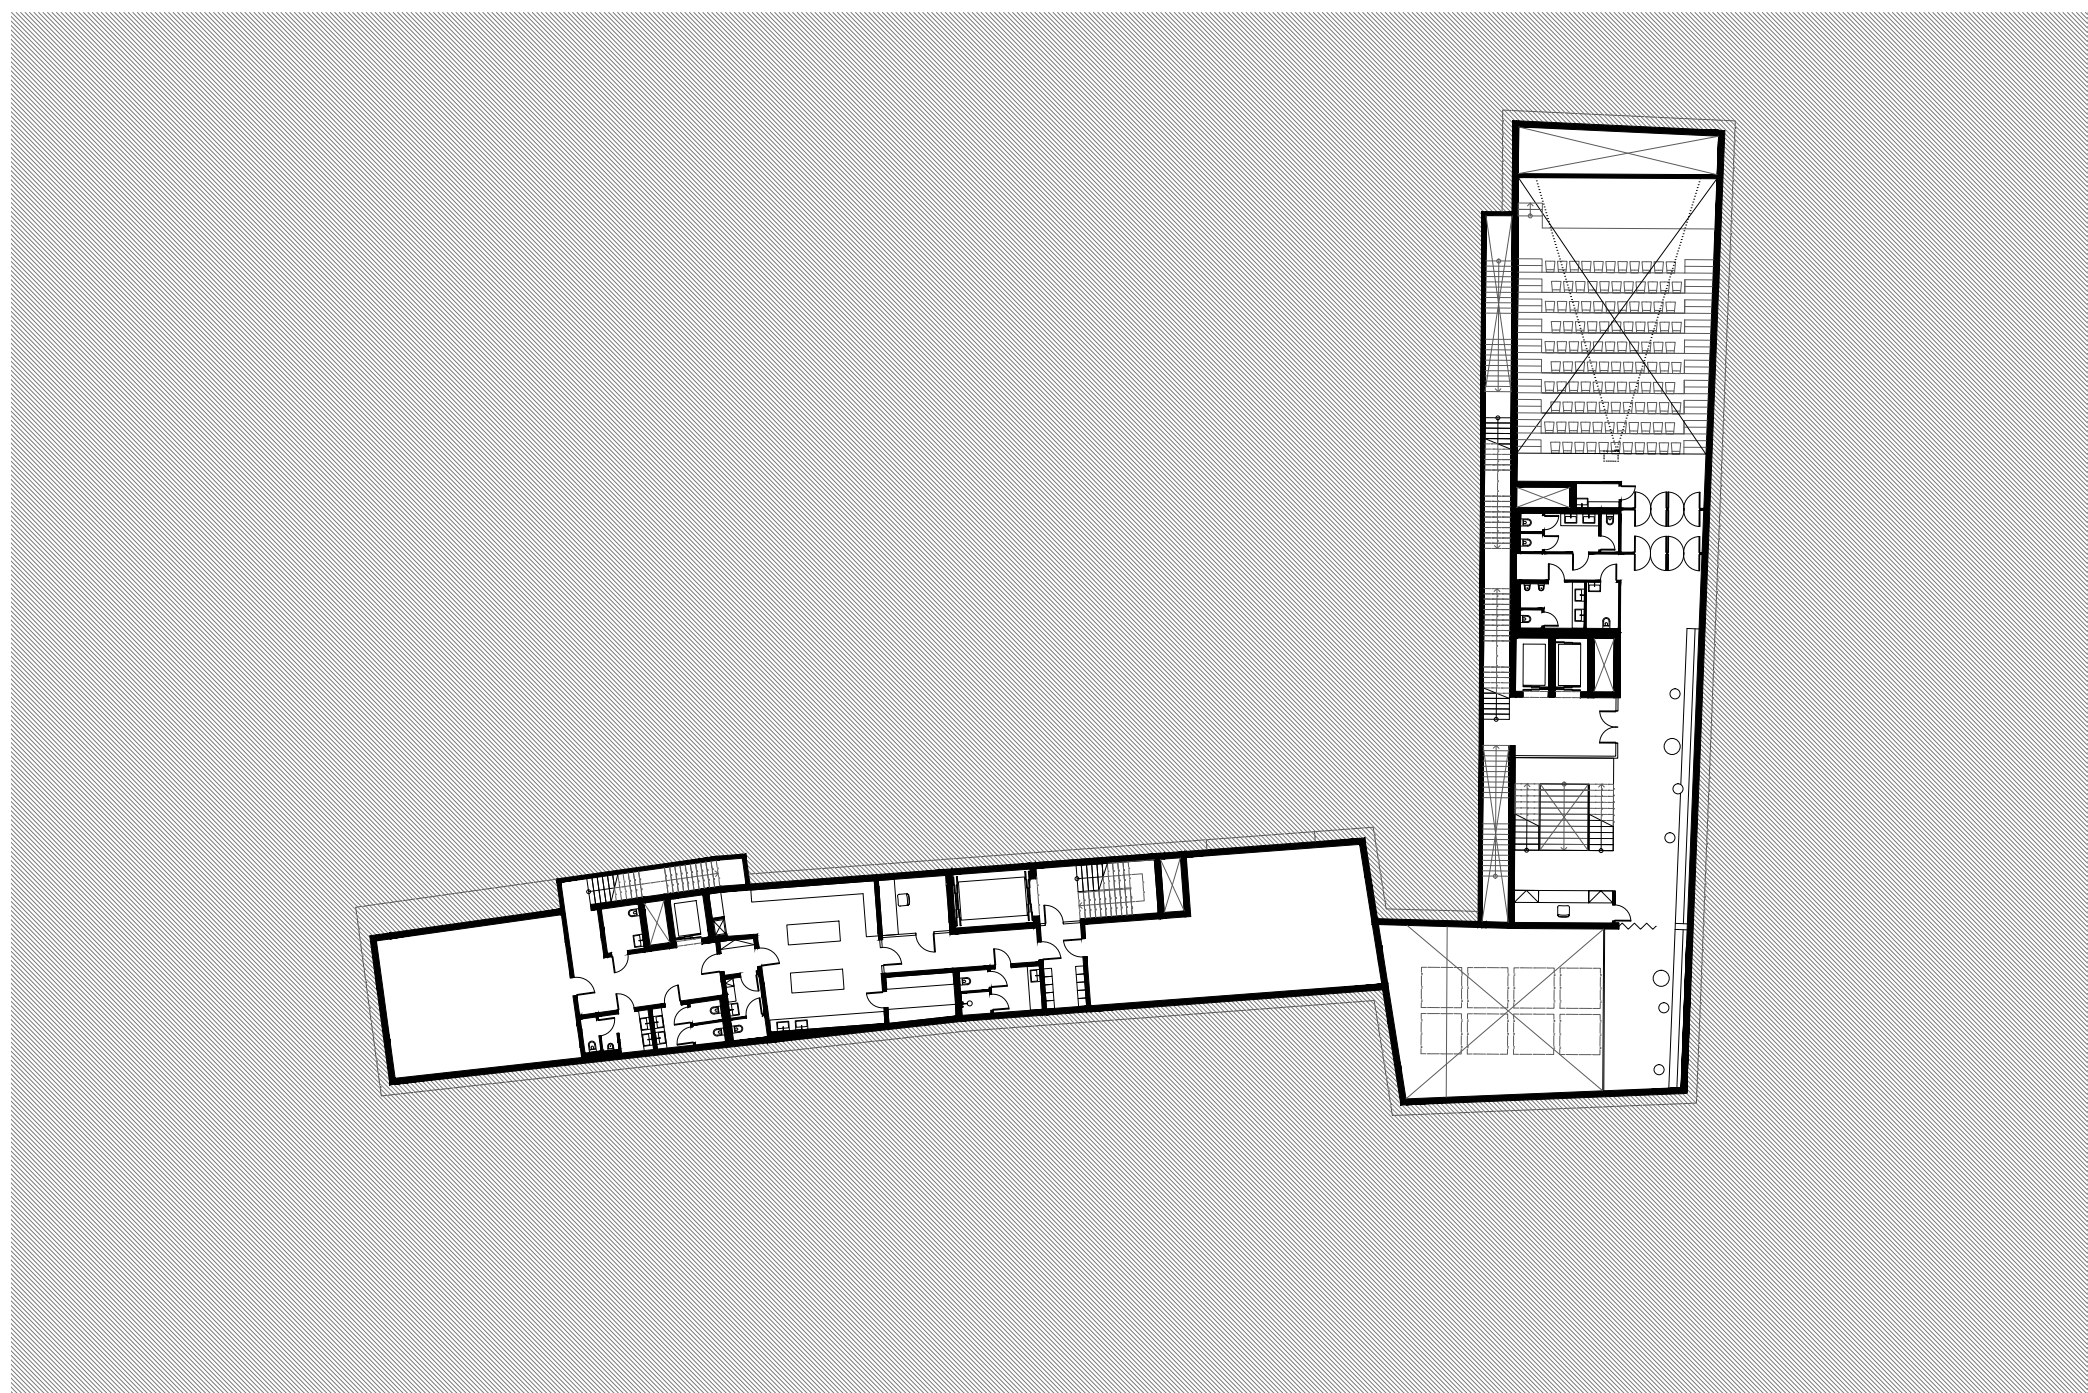

1.pp

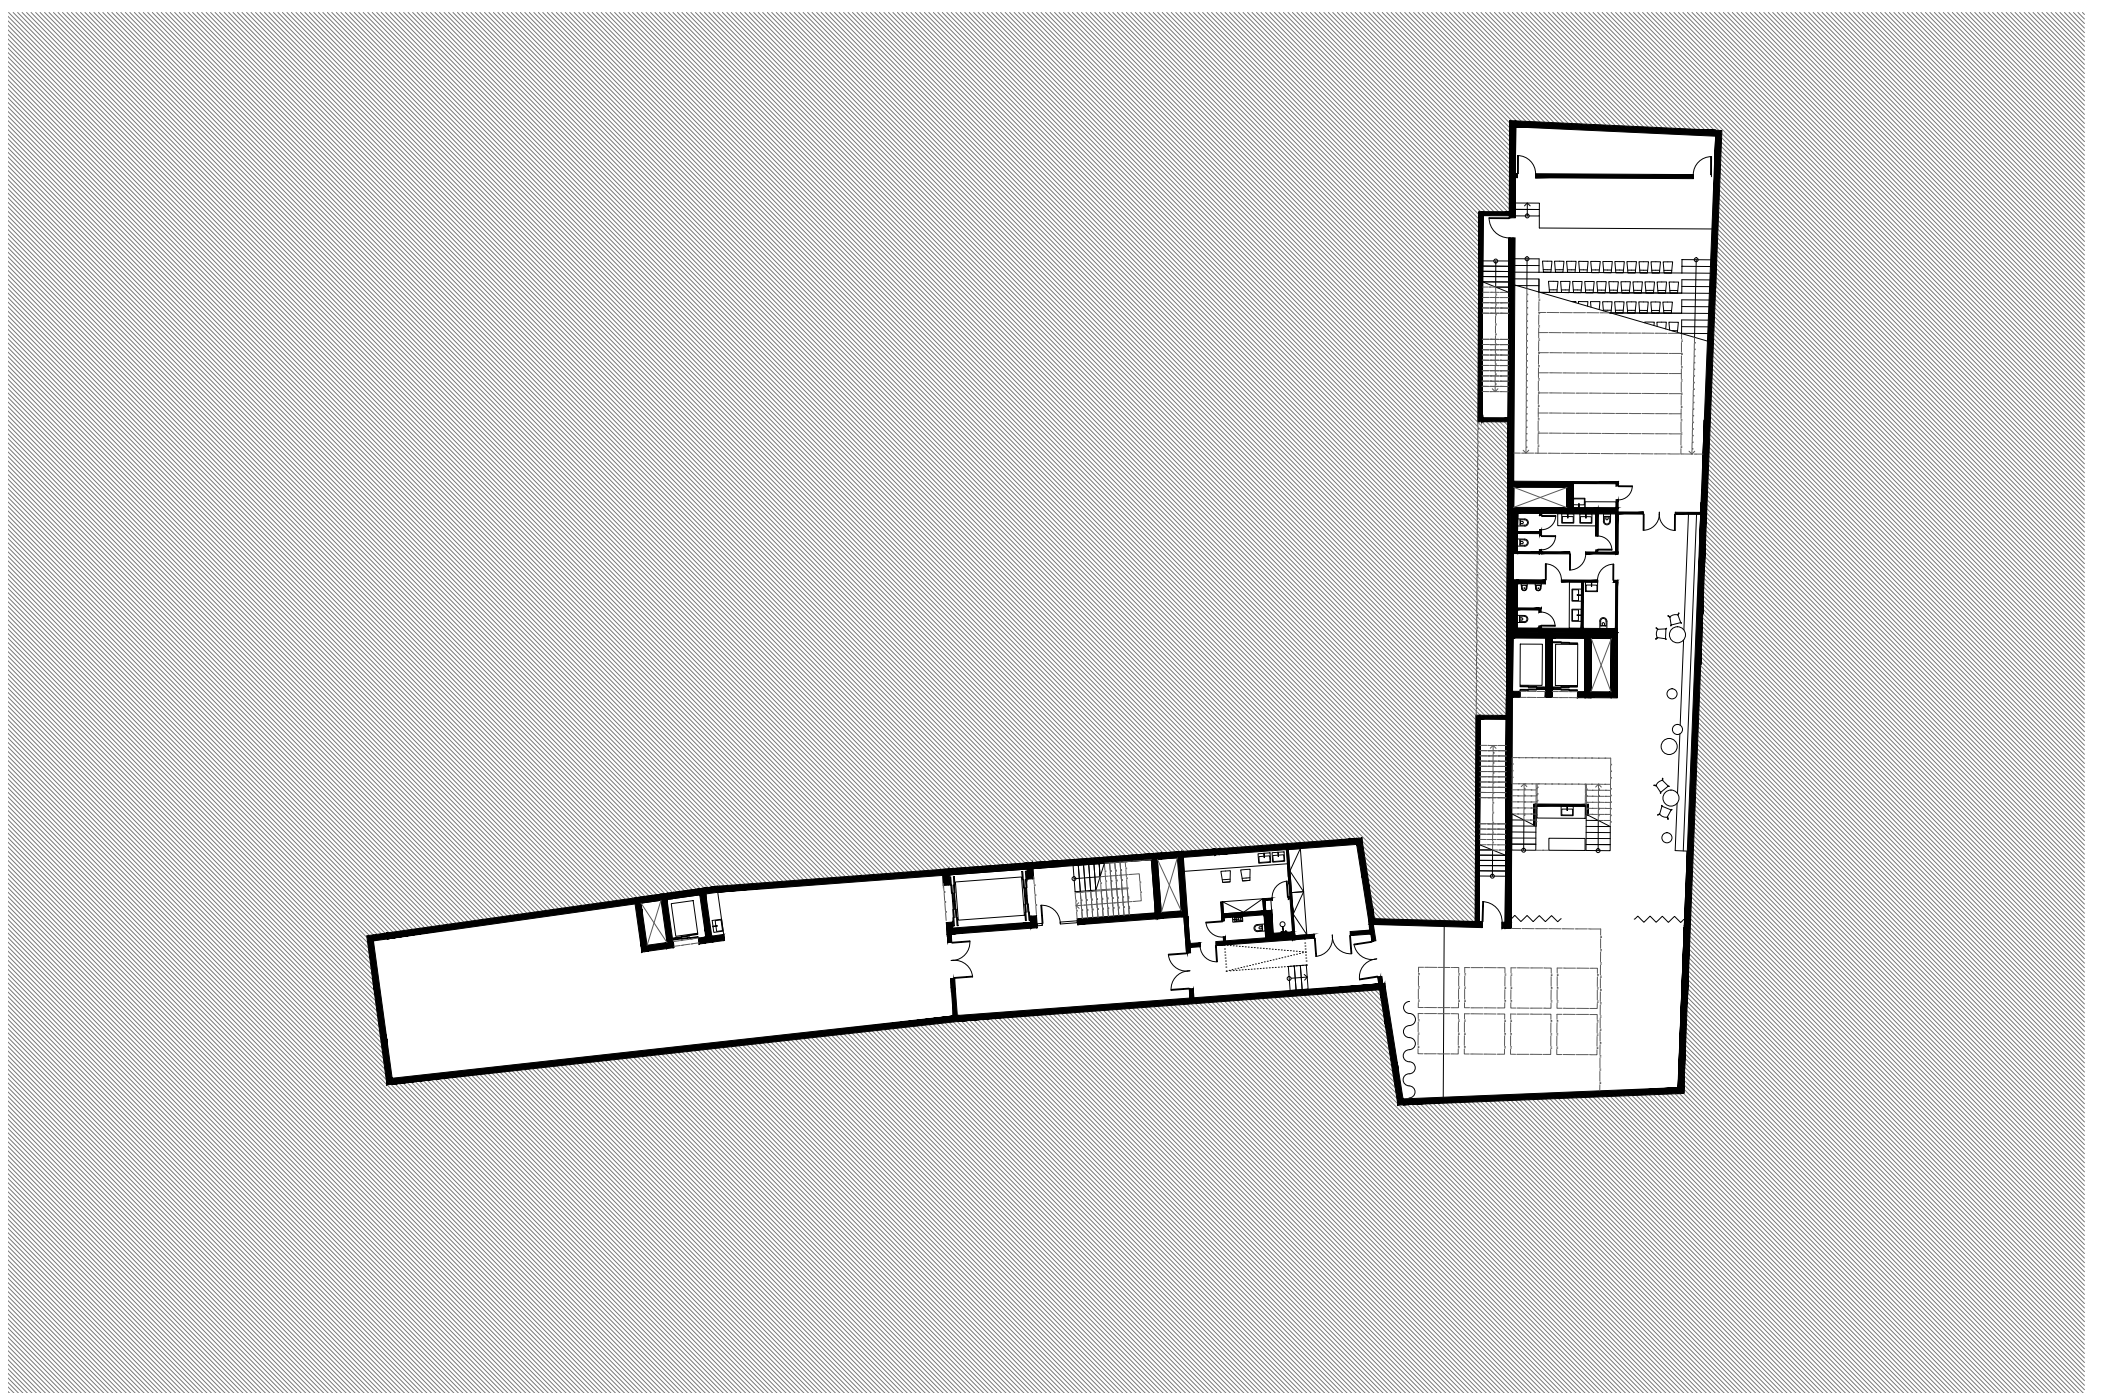

2.pp

