




DIPLOMOVÁ PRÁCE | BYDLENÍ PRO SENIORY LEVÍNSKÁ OLEŠNICE | BC. ALEXANDRA KAŠČÁKOVÁ | ATELIÉR ŠESTÁKOVÁ - DVOŘÁK | FA ČVUT | LS 2020/2021

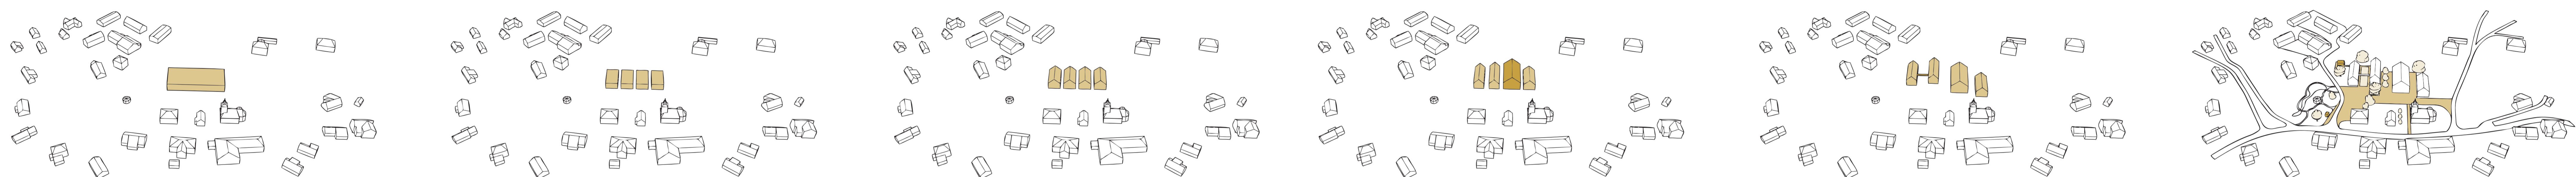

Na vybraném pozemku s výměrou 2060 m² je nejprve umístěna hmota, která by dokázala splnit zamyšlenou kapacitu nového objektu. Jak je vidět na schémata, je zataženo místo okolní zástavby.

Hmotu je tedy třeba rozdělit do menších objektů, které spolu vytvoří soubor staveb. Východím měřítkem jednotlivých částí bylo zvoleno tak, aby odpovídalo nejnižší okolní zástavbě.

Všechny části jsou navrženy jako dvoupatříbné objekty se sedlovou střechou. Tato skutečnost neruší pouze na místě tradiční, ale vychází také z regulace uvedené v územním plánu obce.

Vzhledem k tomu, že jsou do návrhu zakomponovány také služby pro veřejnost, stalo se záměrem zvolit jeden z objektů za dominantu v rámci nové navržené souboru. Zbytek objektů jsou navrženy v měřítku blízkém okolní zástavbě rodových domů, čímž oproti hlavní budově dávají určitý pocit intimity.

Prostorové uspořádání budov vychází ze záměru vytvořit nové veřejné prostory mezi kostelem na jedné straně a obecním úřadem v začátku na straně druhé. Objekty jsou v různých částech území více rozestoupené, čímž vytváří velkorysá místa pro různé účely a shromažďování osob. Naopak v části u kostela objekty naves postupně uzavírají, aby dodaly tomuto místu klid a pokoru.

Nově navrhované veřejné prostory tak plně nahrazují původní obukolnou komunikaci. Tyto veřejné plochy přitomě procházejí navrhované objekty, čímž tento soubor získává neodstíratelně od nové navržené ráveň. Hlavní měst veřejným a sociálním zde vytváří pouze vhodné prostředí mobilní. Soubor staveb je dále doplněn vlastním zahradním domkem s dílnou, kontrastní zahradkami a petangovým hřištěm.

