


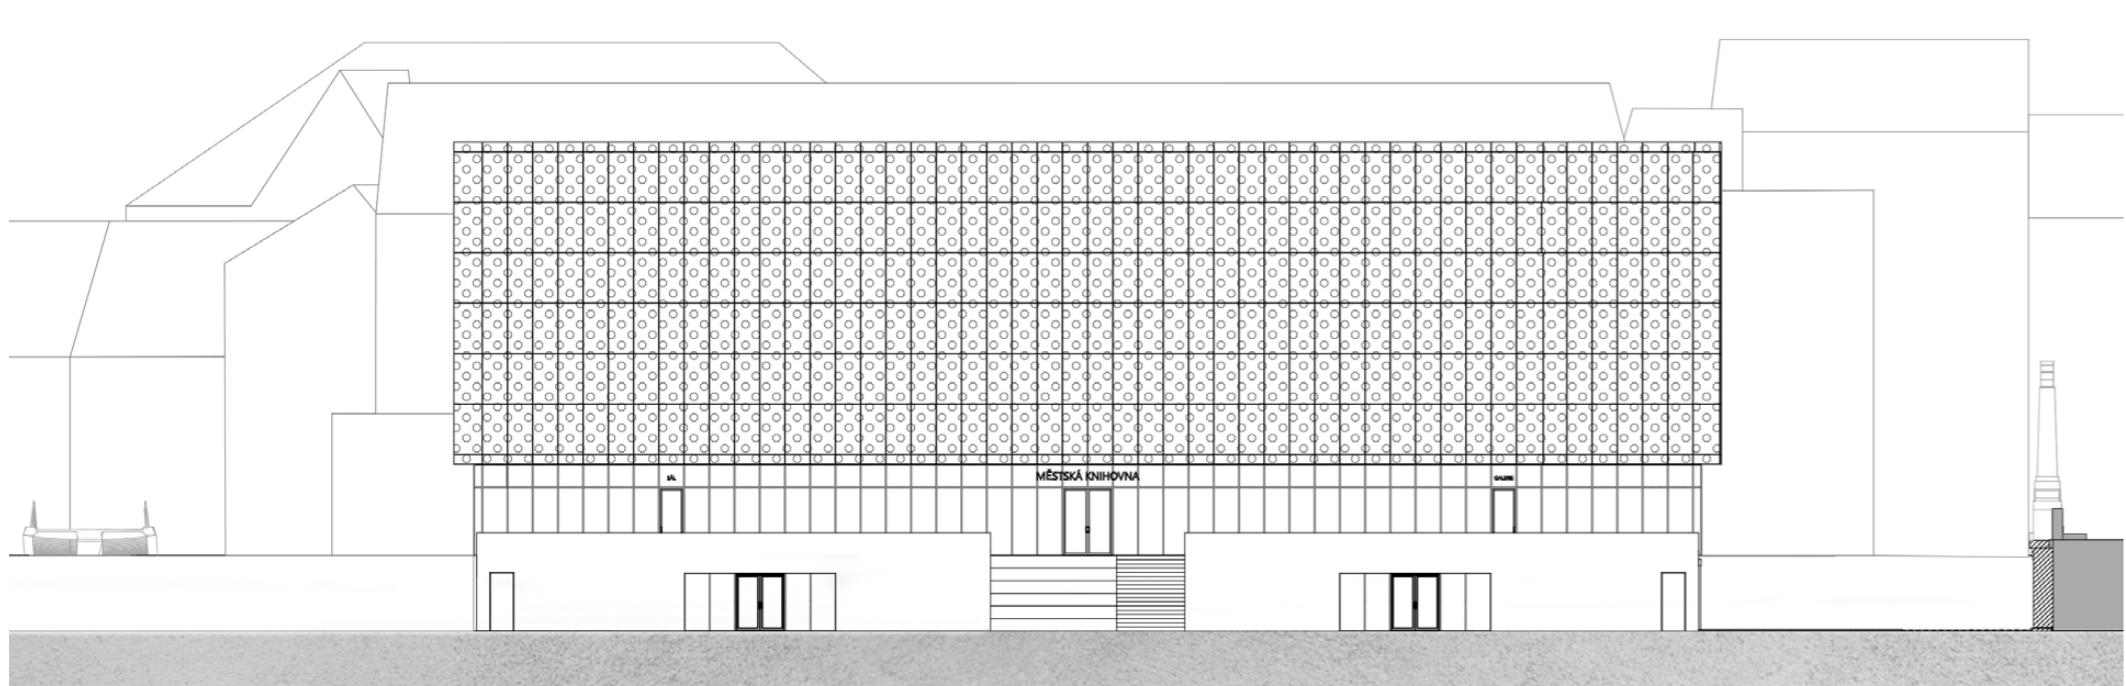


Bc. Veronika Vokáčová | ateliér Plicka - Škrna | FA ČVUT | Diplomová práce | ZS 22/23

POHLED JIŽNÍ


POHLED VÝCHODNÍ




POHLED ZÁPADNÍ

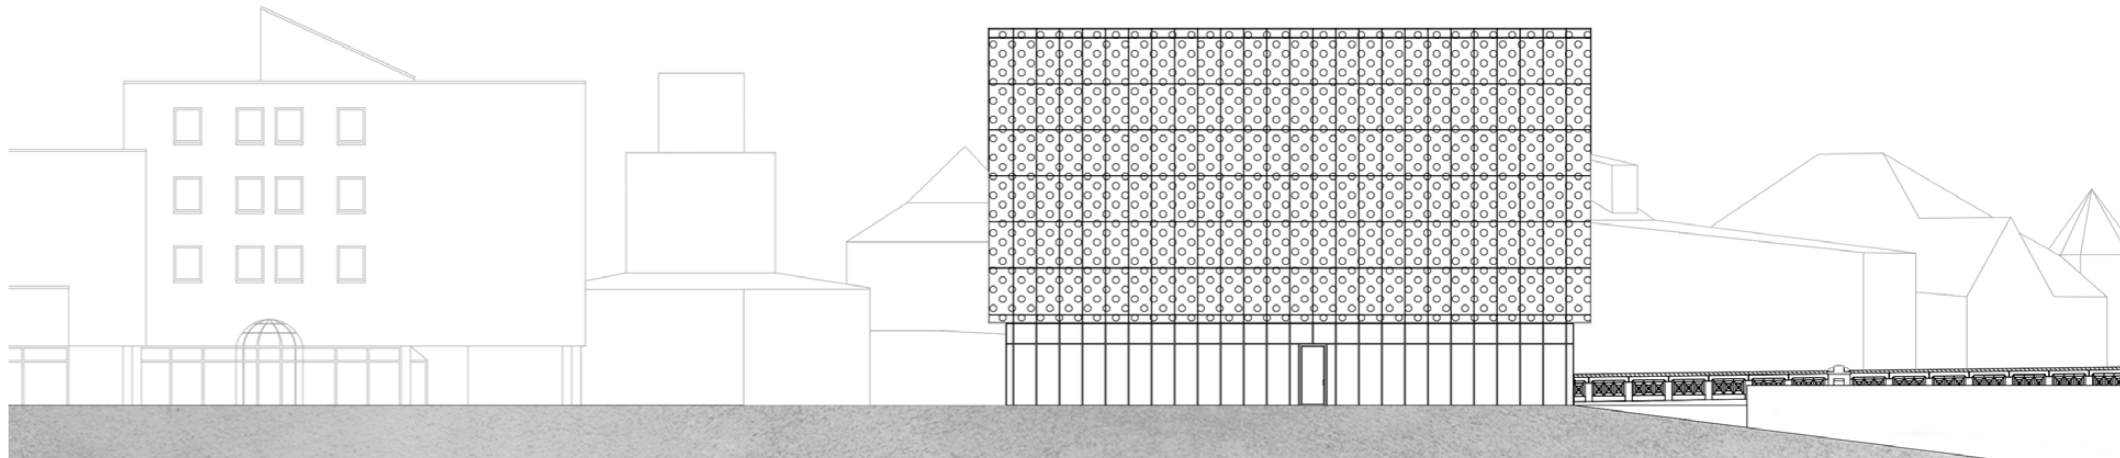

POHLED SEVERNÍ

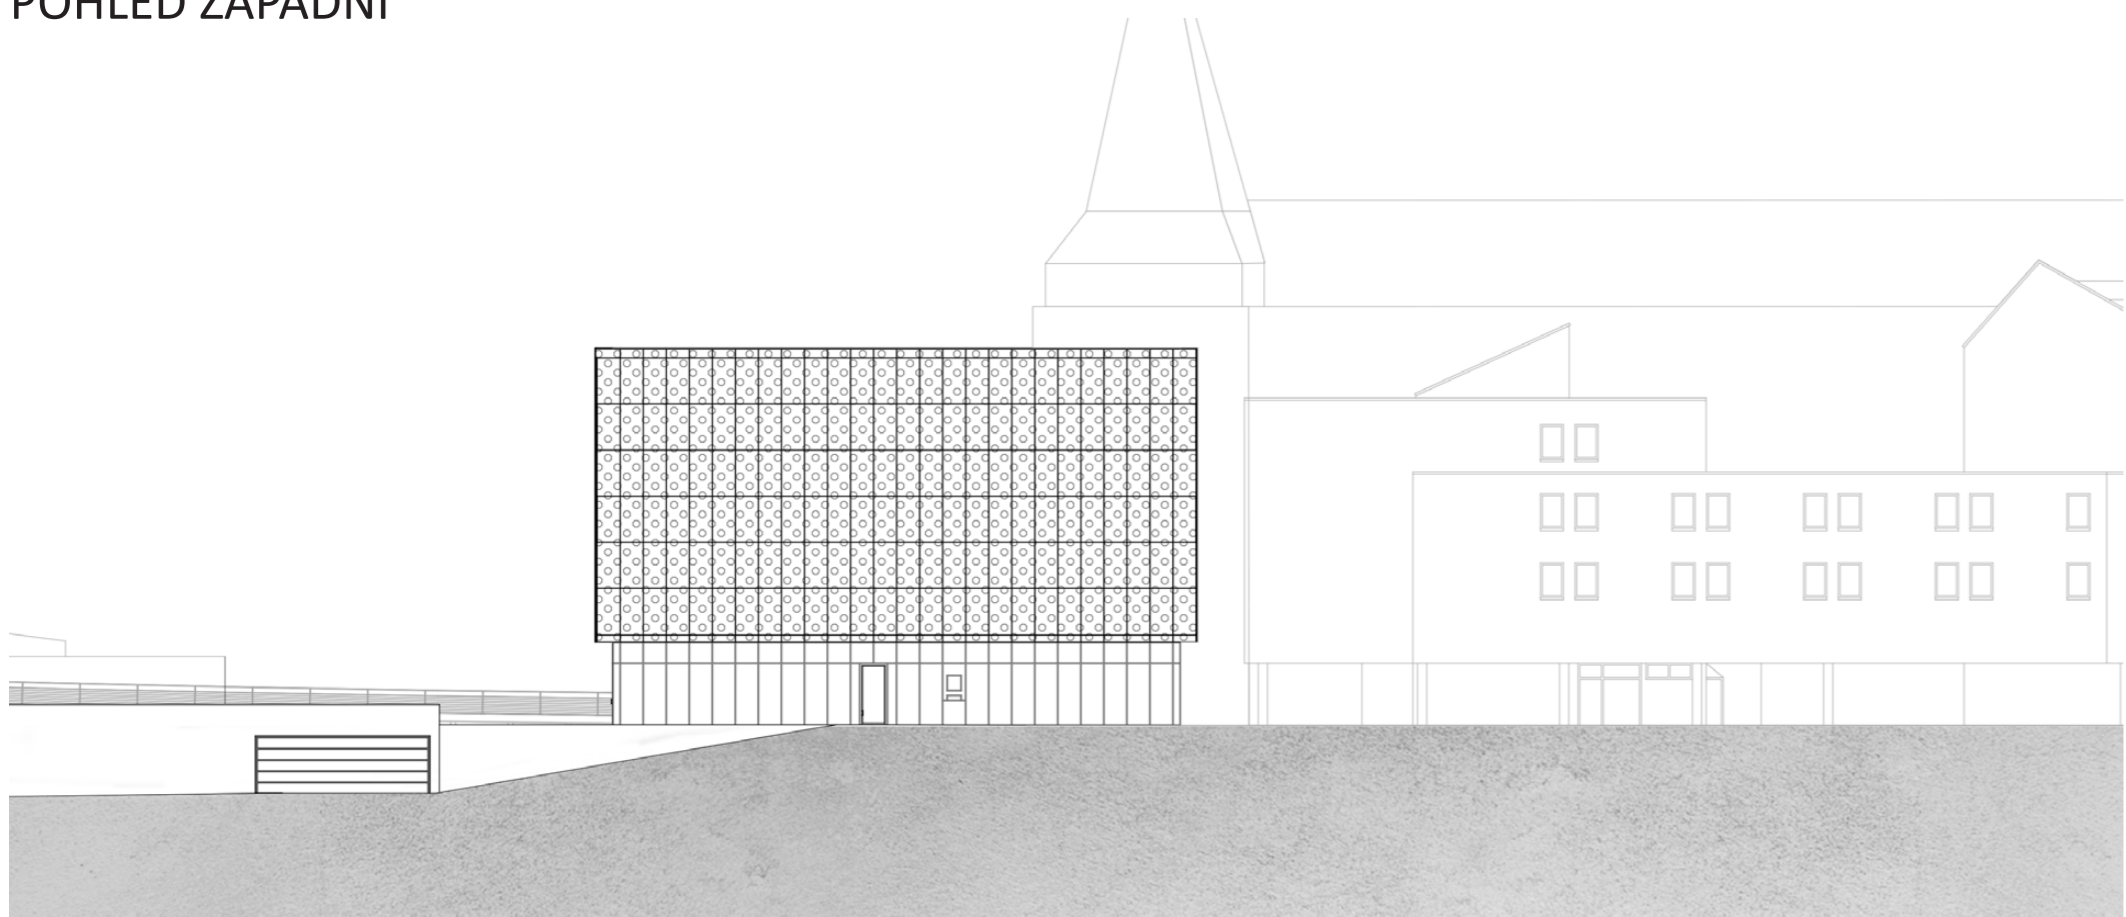

ŘEZ POHLED SEVERNÍ

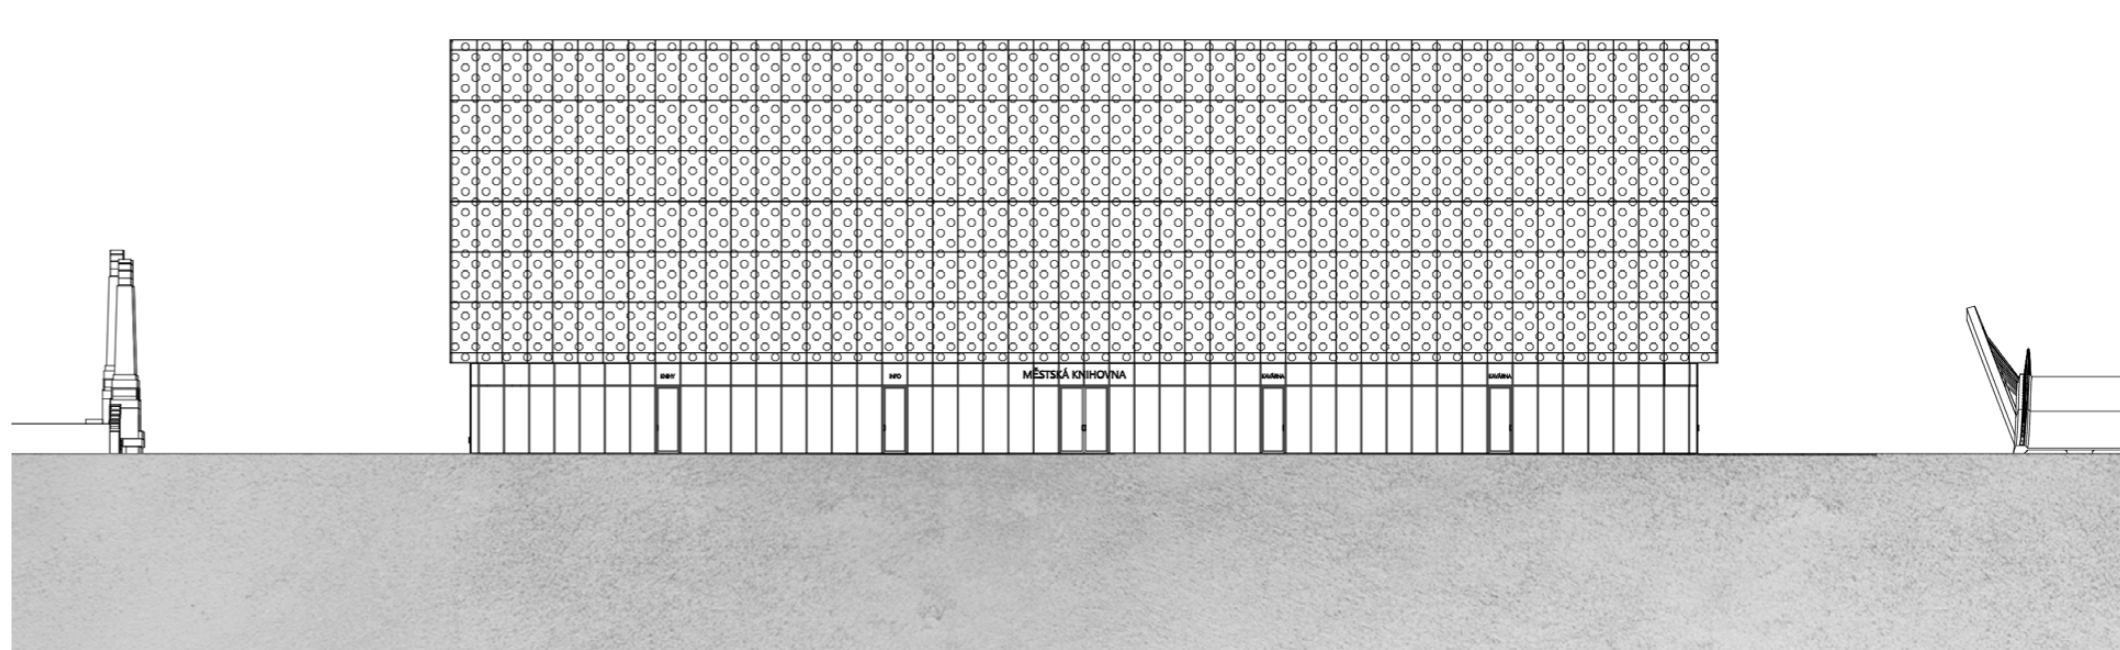

ŘEZ PŘÍČNÝ

