




POD HORIZONTEM

pískovna Černovice

SÍRŠÍ VZTAHY - NÁPOJENÍ PARKU NA OKOLÍ

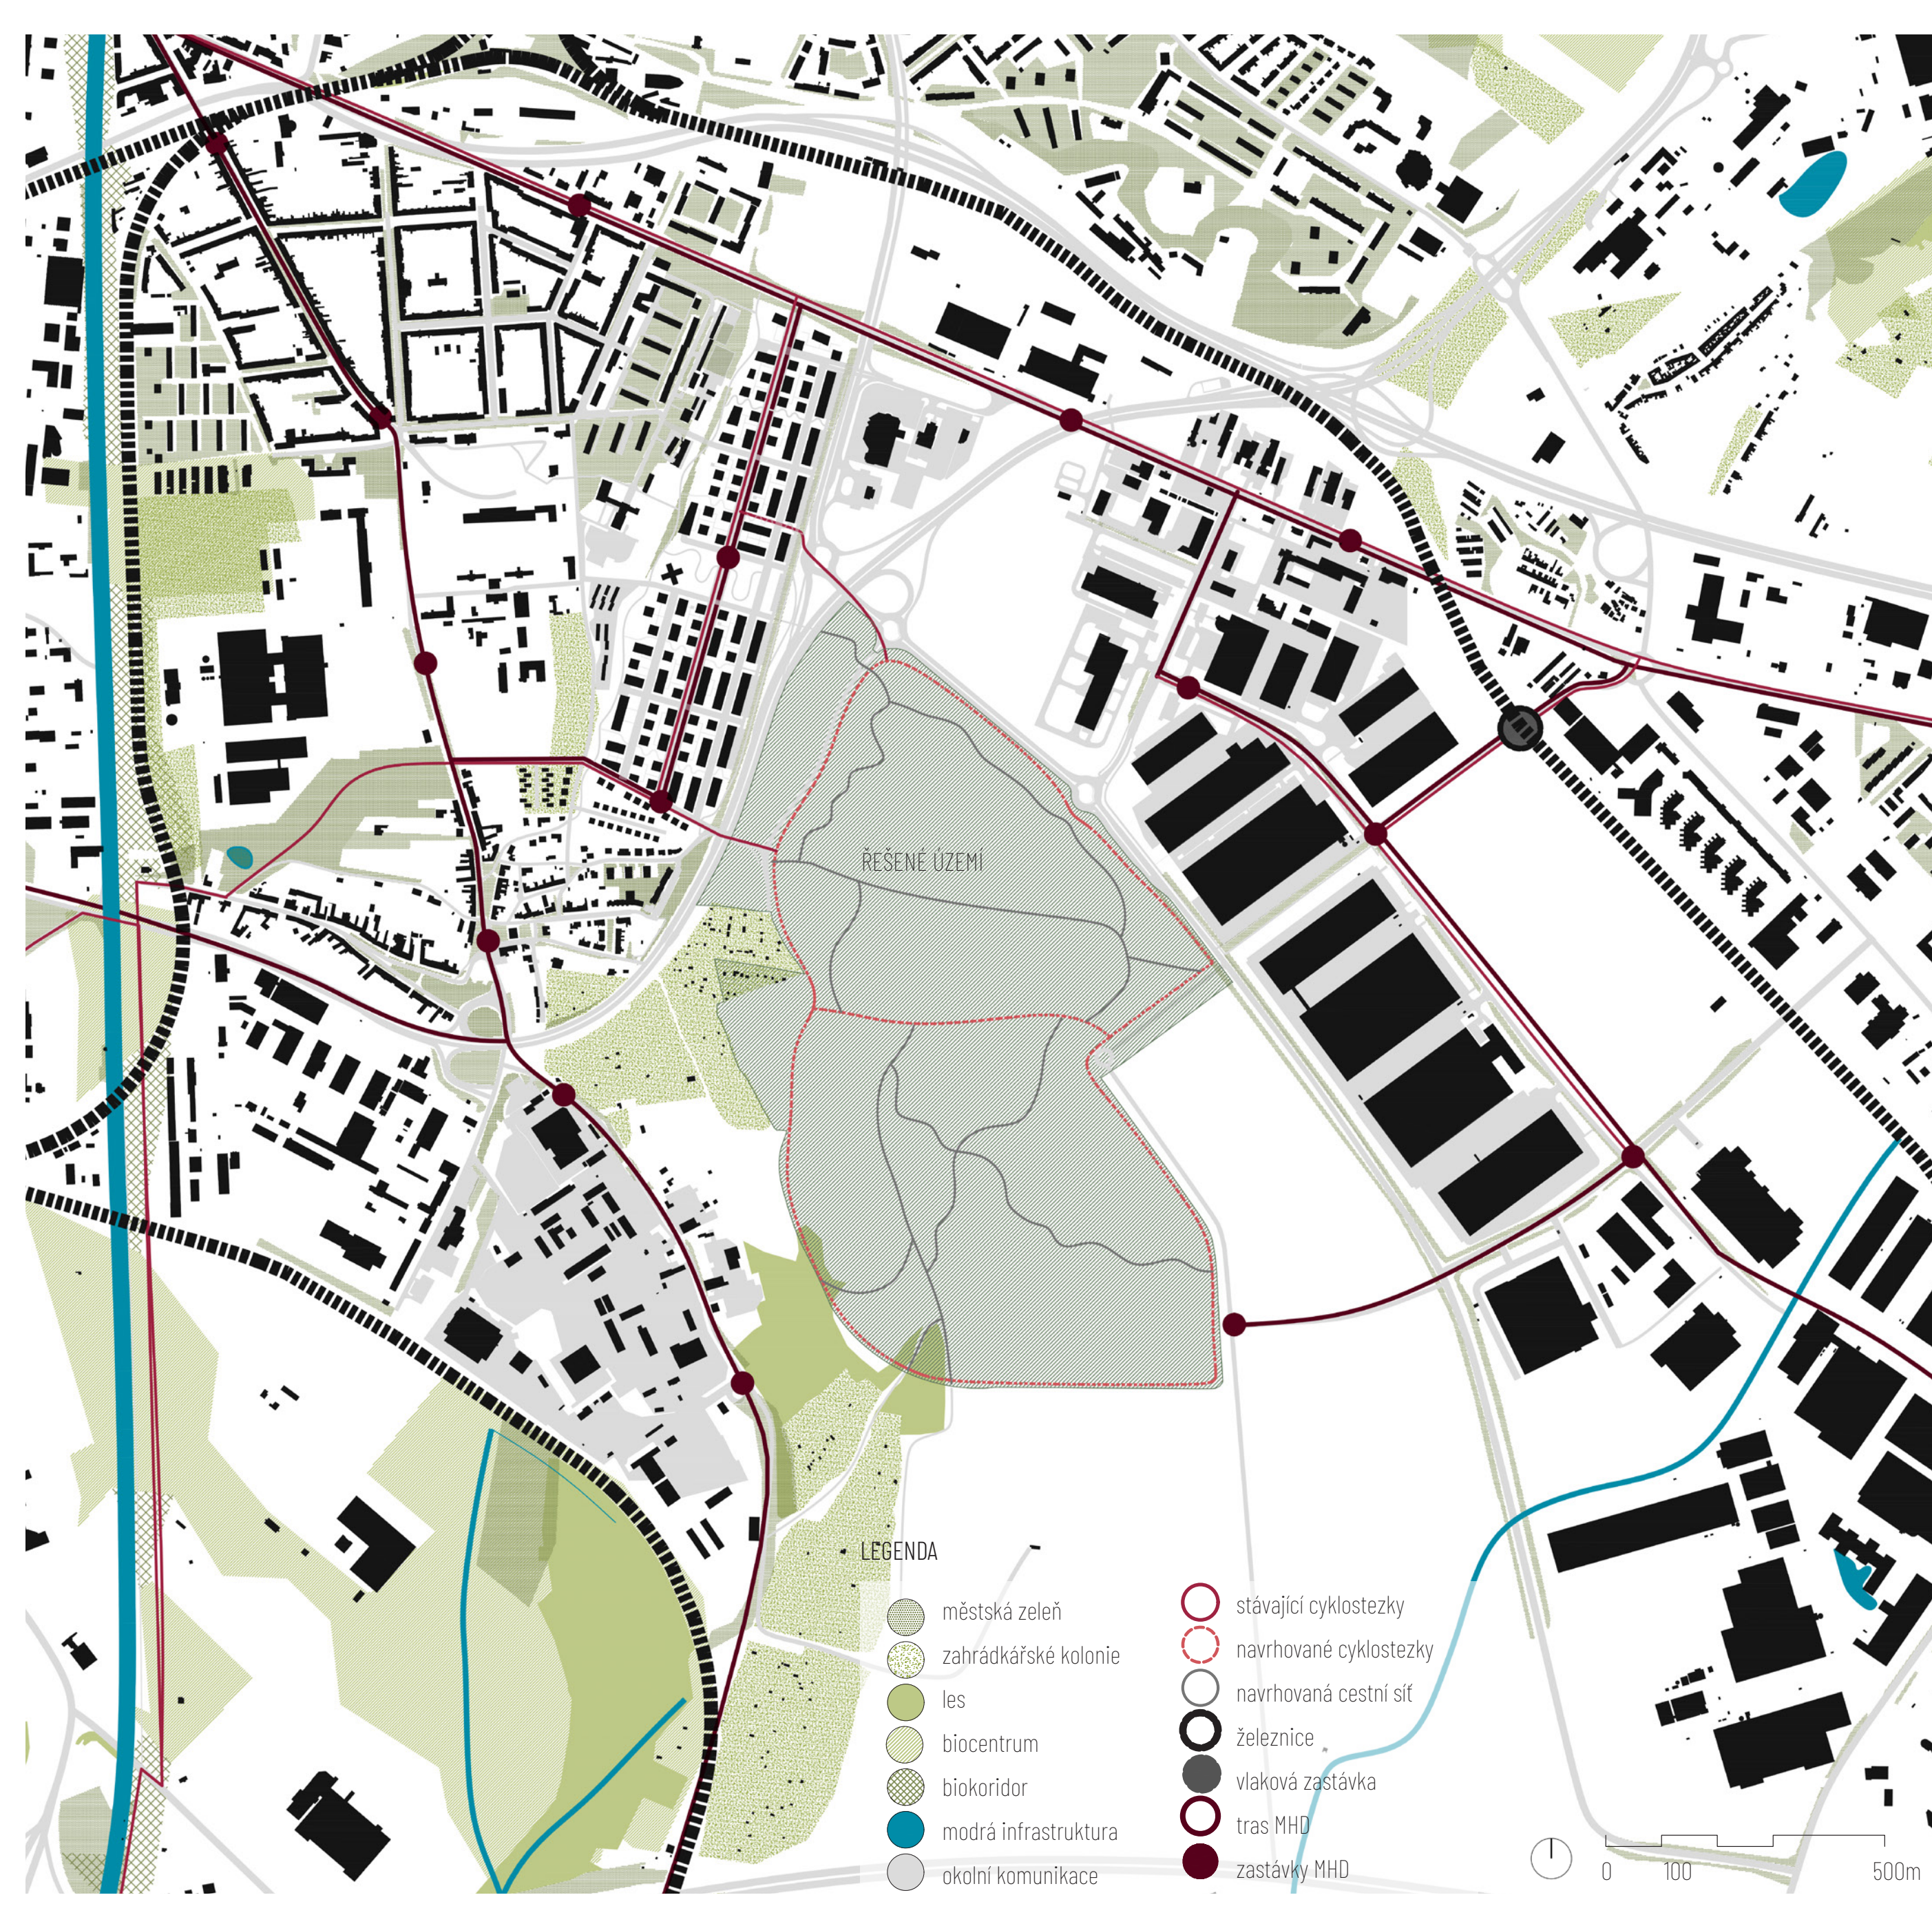

KONCEPCE NÁVRHU




SITUACE NÁVRHU


V městské části Černovice se nachází velké celky průmyslových hal a pouze minimálně je zastoupena městská zeleň. Lokalita pískovny je velmi ekologicky cenná, bohatá na floru i faunu. Nalezneme zde velké množství ohrázených druhů ptáků, jež jsou vázány na blátořasy, které se vyvinuly přirozenou sukcesí po ukončení těžby. Těžba bude probíhat až do roku 2056. Společně lokalita slouží jako park, s návazností na okolní zastávku, nabízející příležitost pro rekreaci. Návrh se dotýká problematiky obnovitelných zdrojů a potravinové soběstačnosti. Navštívnik může projít parkem přes povalečehodinky a z placích observerovat pozorovat práci žit. Nahlédnout do obyčejného a procházet jejich teritoriem. Nebo zabouřit 40 metry pod horizont až k mokřadům. Obdivovat se v restauraci nebo kavárně. Et navštívit výjimečný kurz v multifunkčním centru. Obyvatelé z blízkého okolí si mohou pronajmout komorní zahrady či parcelu v zahrádkářských koloniích.



ŘEZ PODELNÝ, A-A, M 1:2000

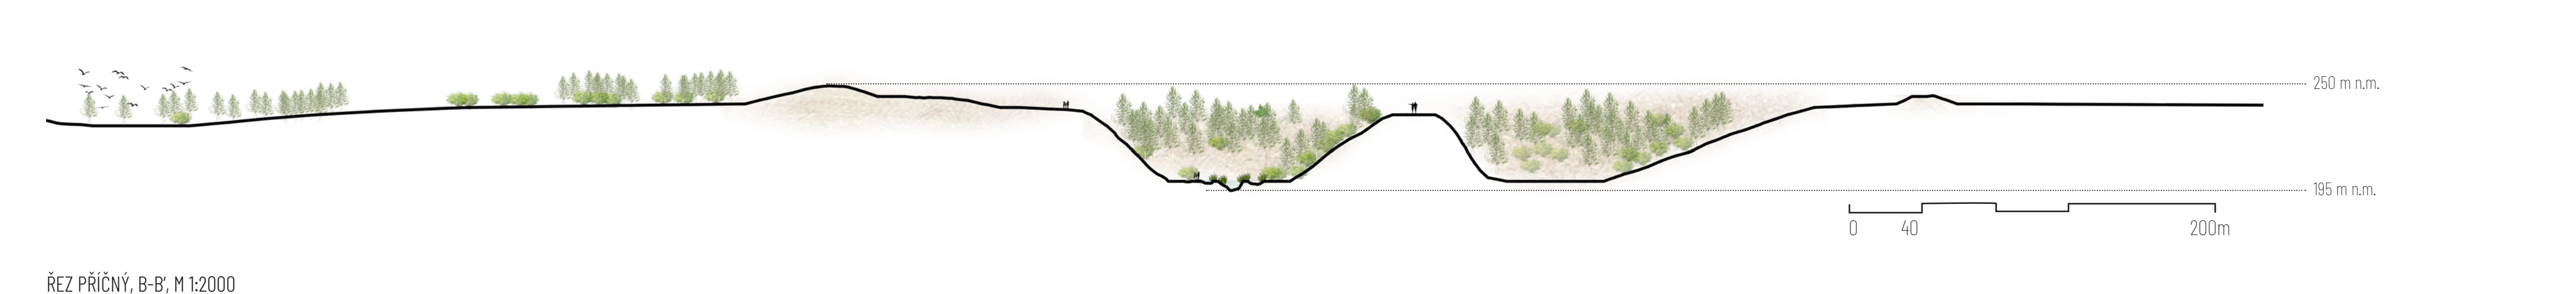


ŘEZ PŘÍČNÝ, B-B, M 1:2000

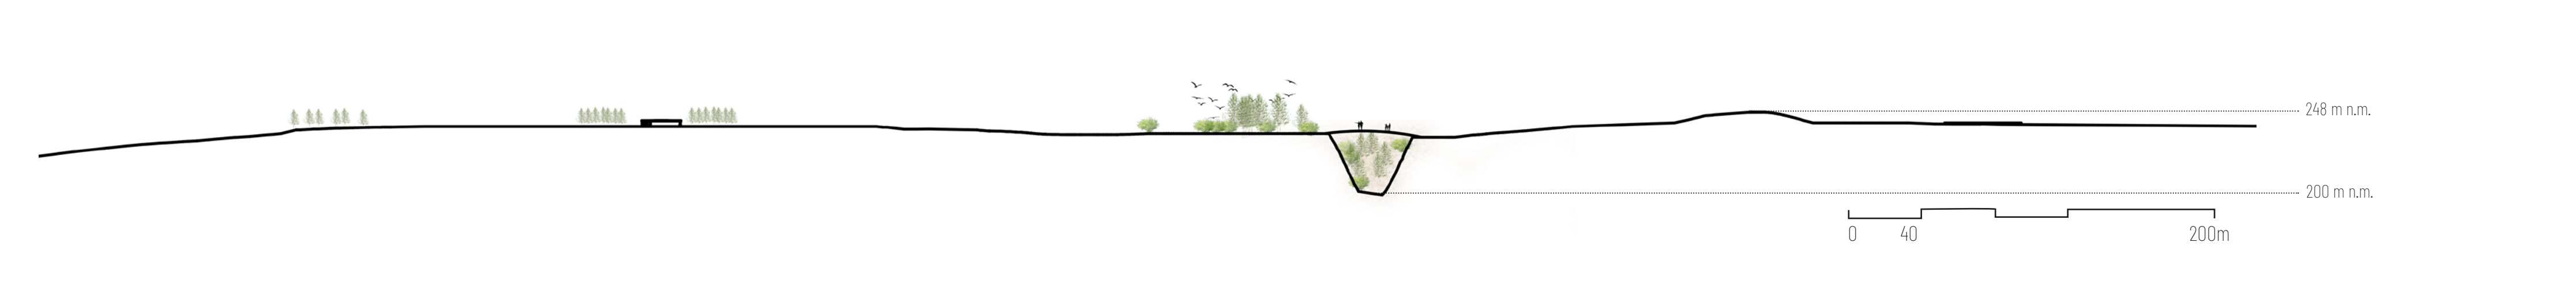


VRSTVY NÁVRHU


MORFOLOGIE TERÉNU

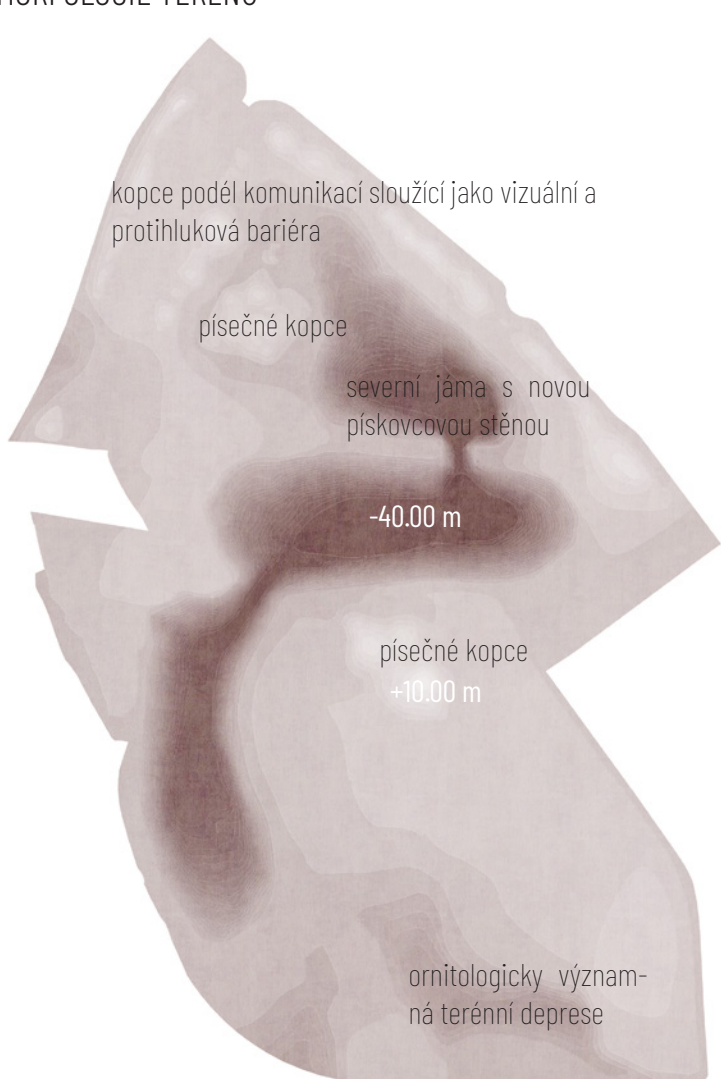

CESTNÍ SÍŤ

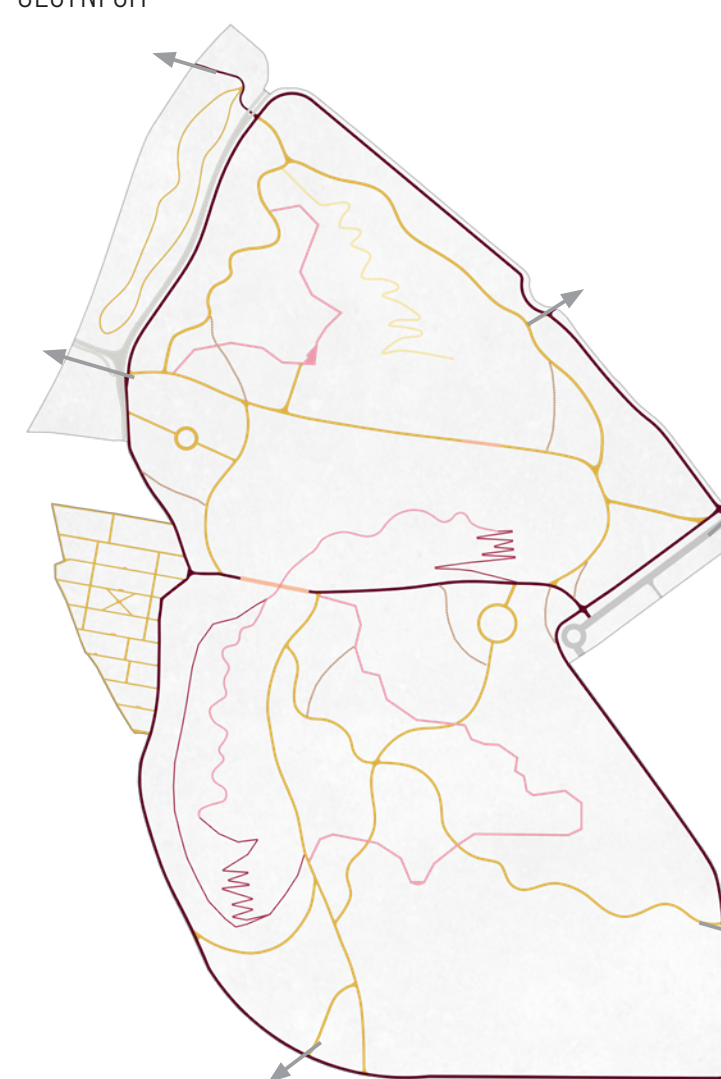

VODNÍ POMĚRY

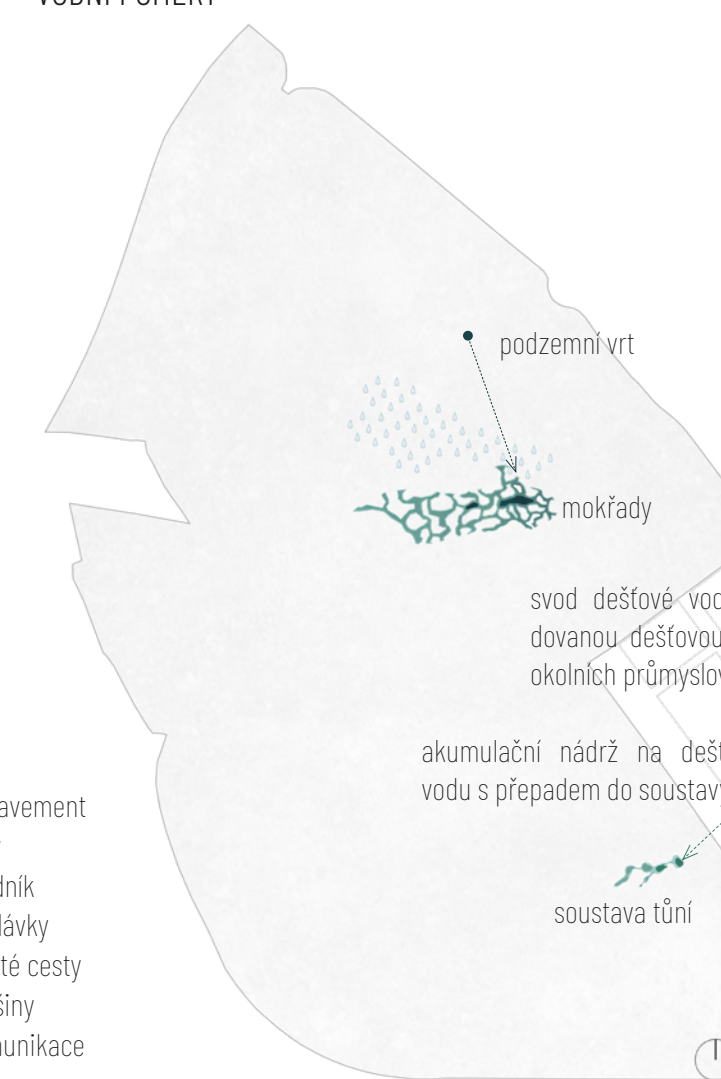


VEGETACE





STAVEBNÍ OBJEKTY




ETAPIZACE VÝSTAVBY

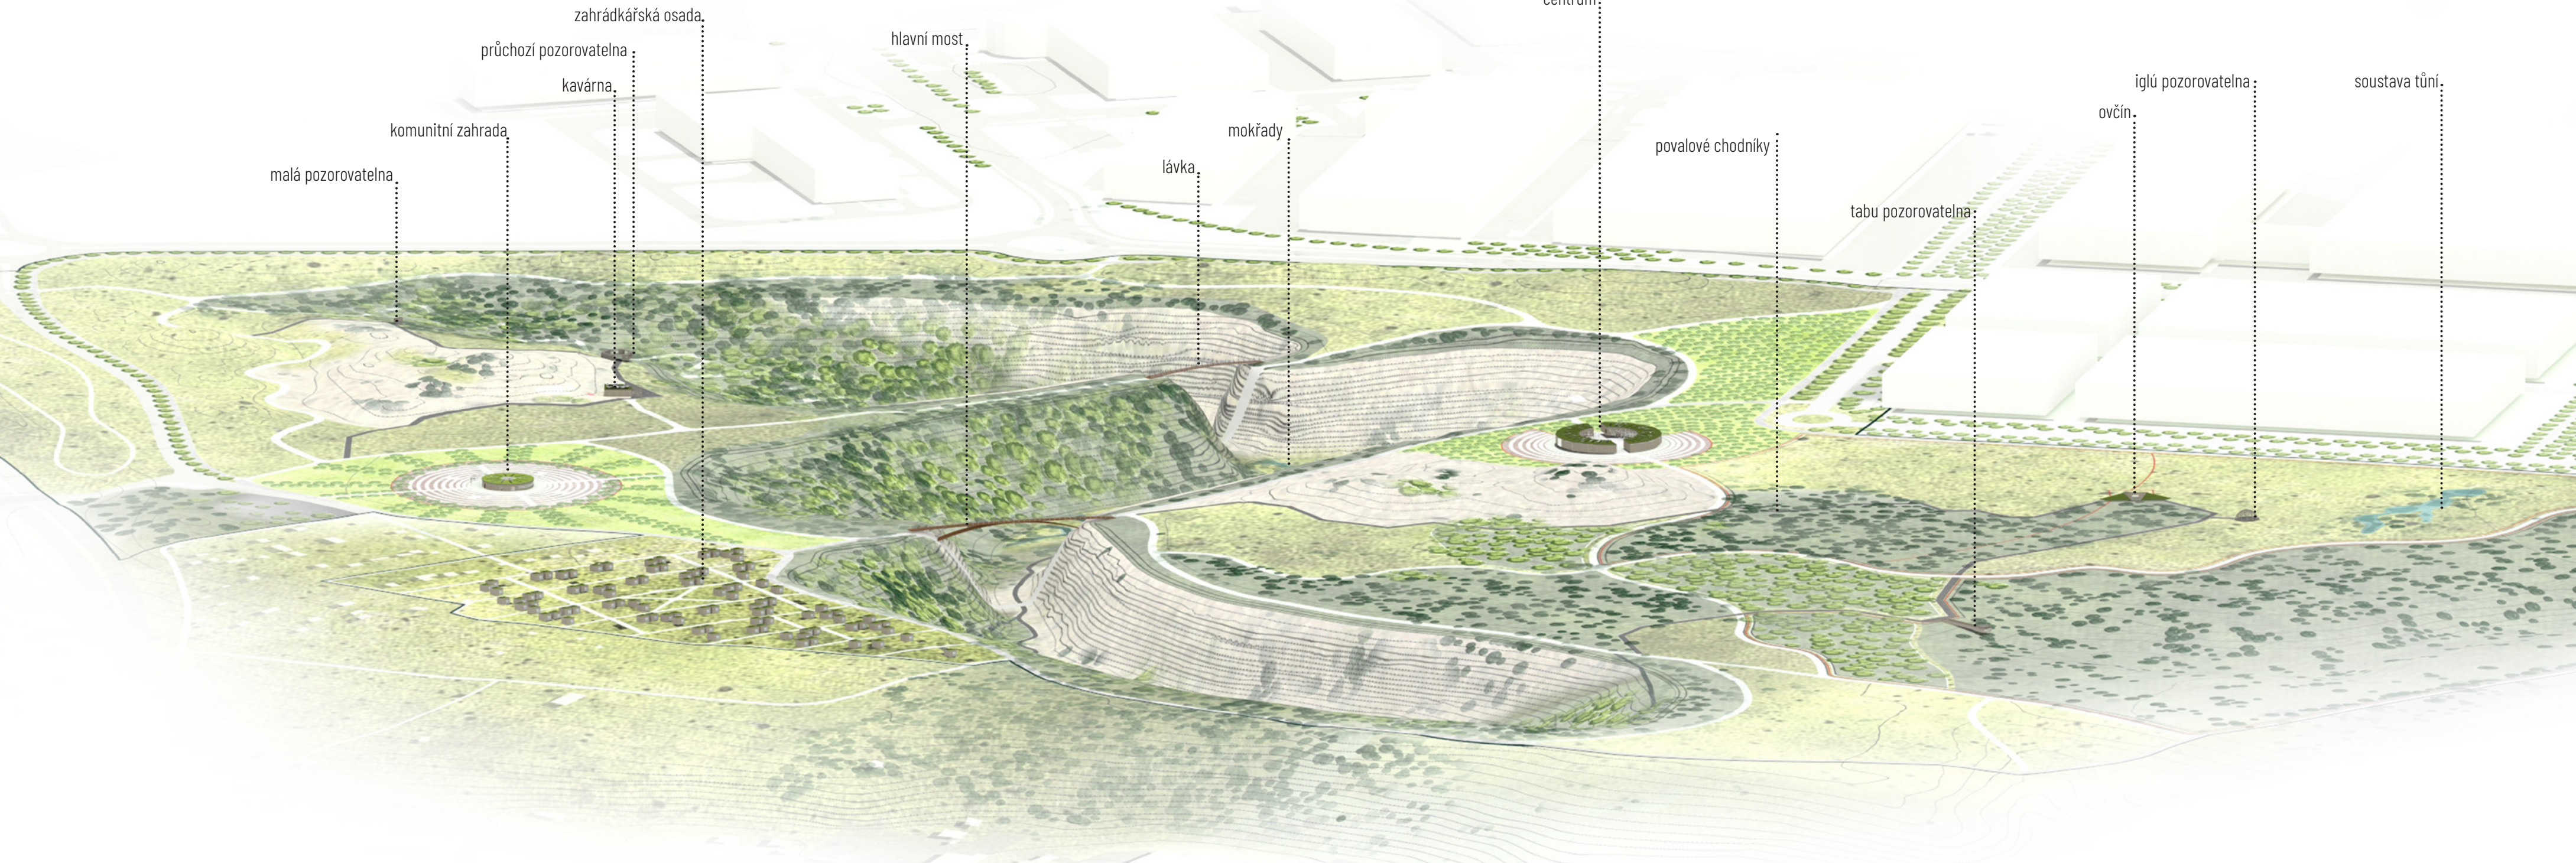


RESTAURACE S MULTIFUNKČNÍM CENTREM

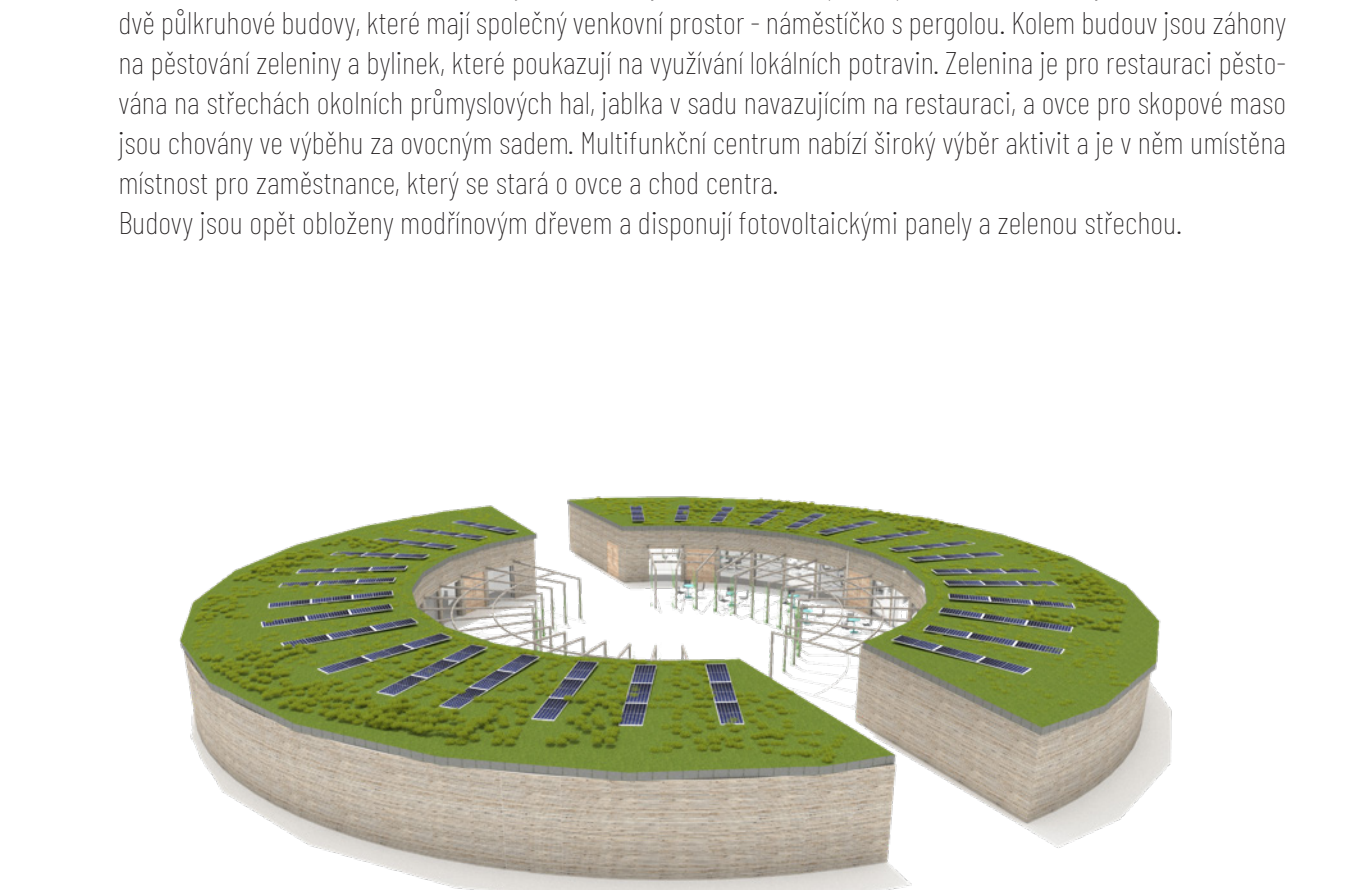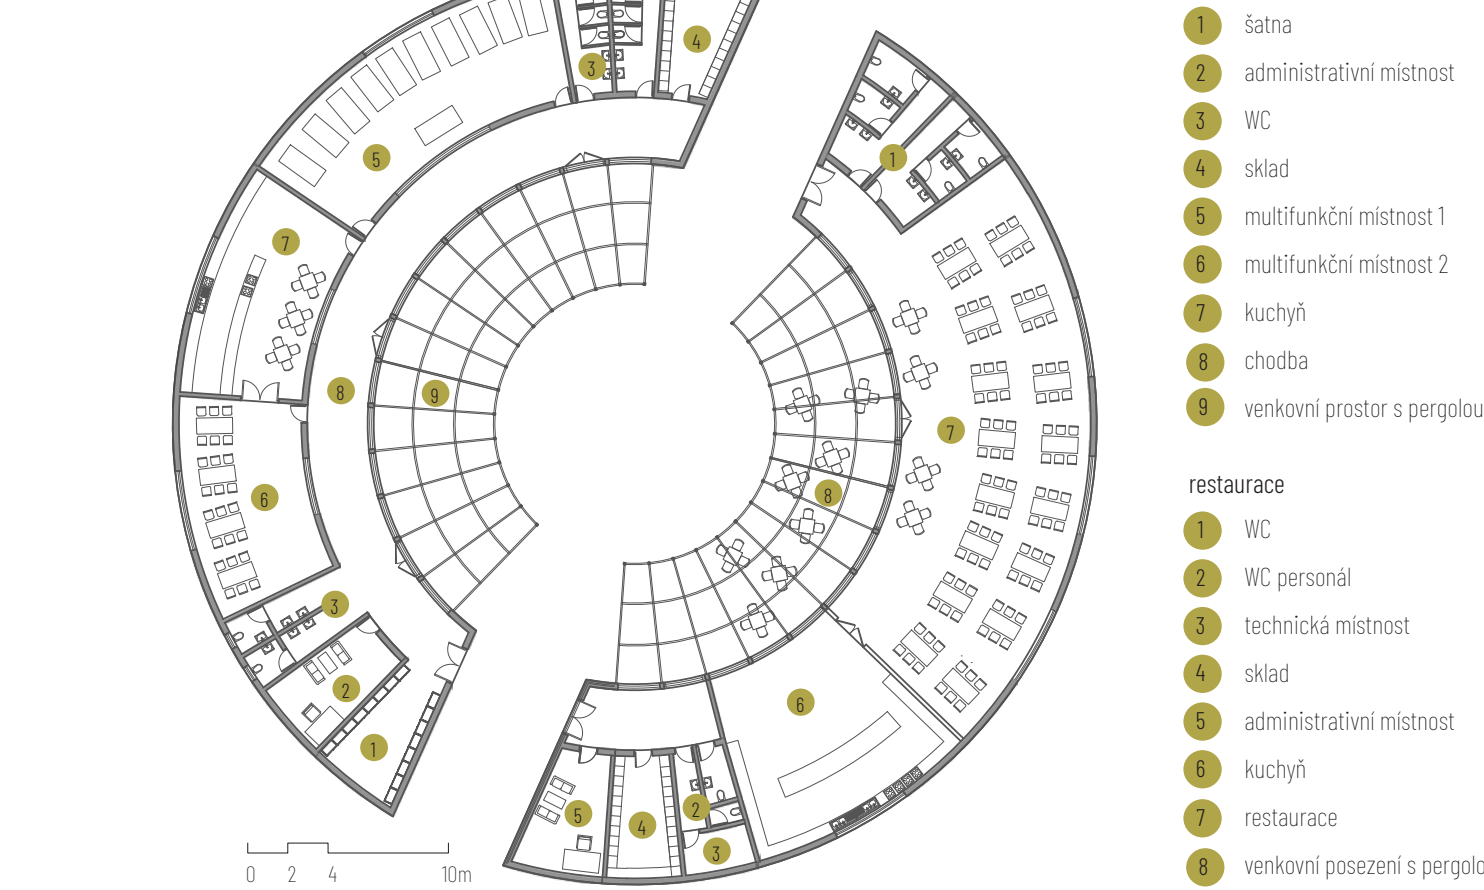



KAVÁRNA

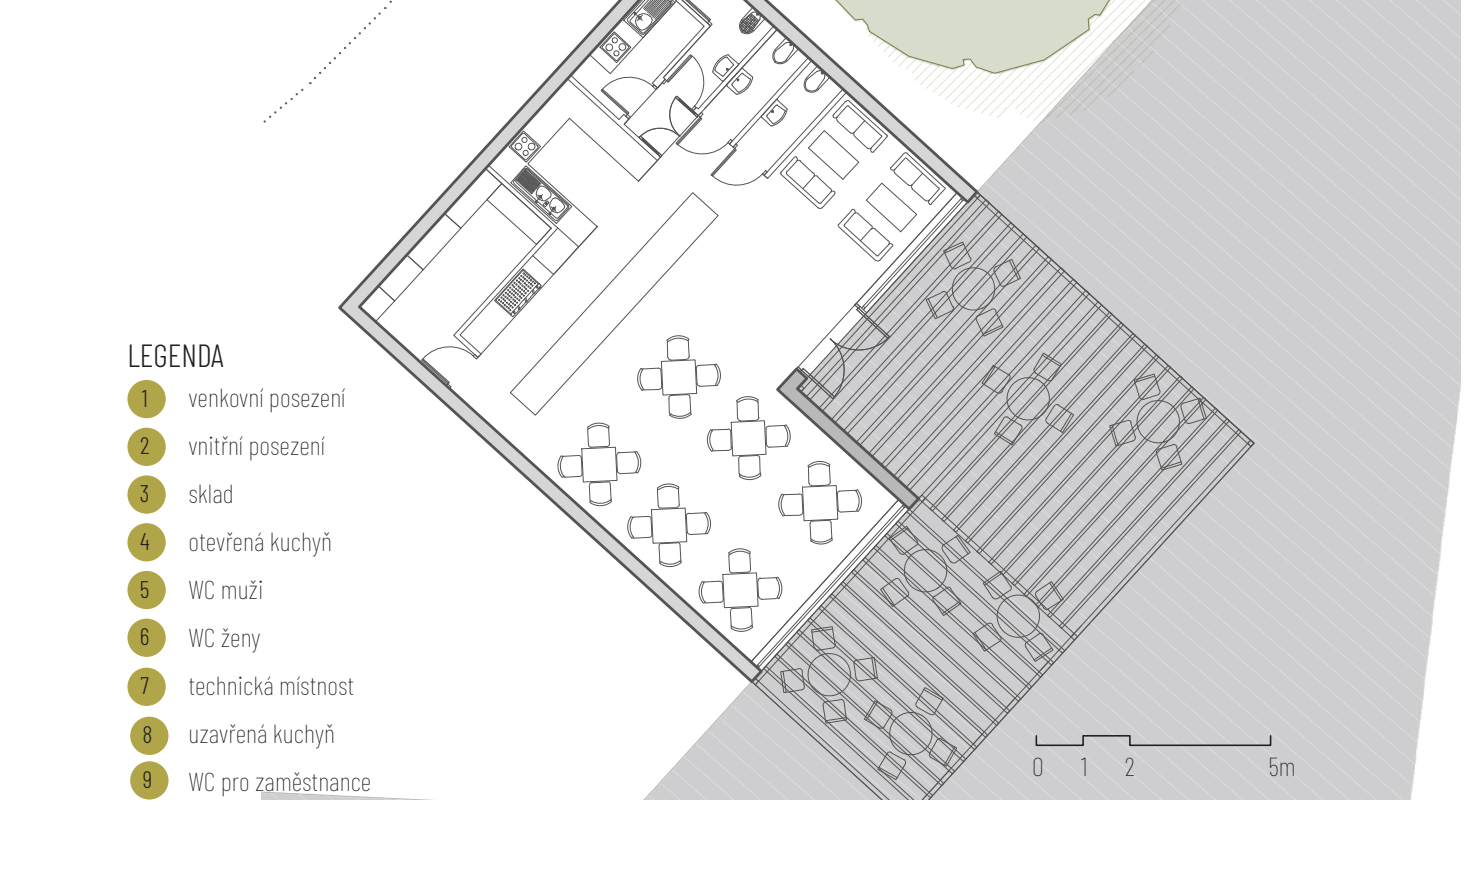



KOMUNITNÍ ZAHRADY S CENTREM

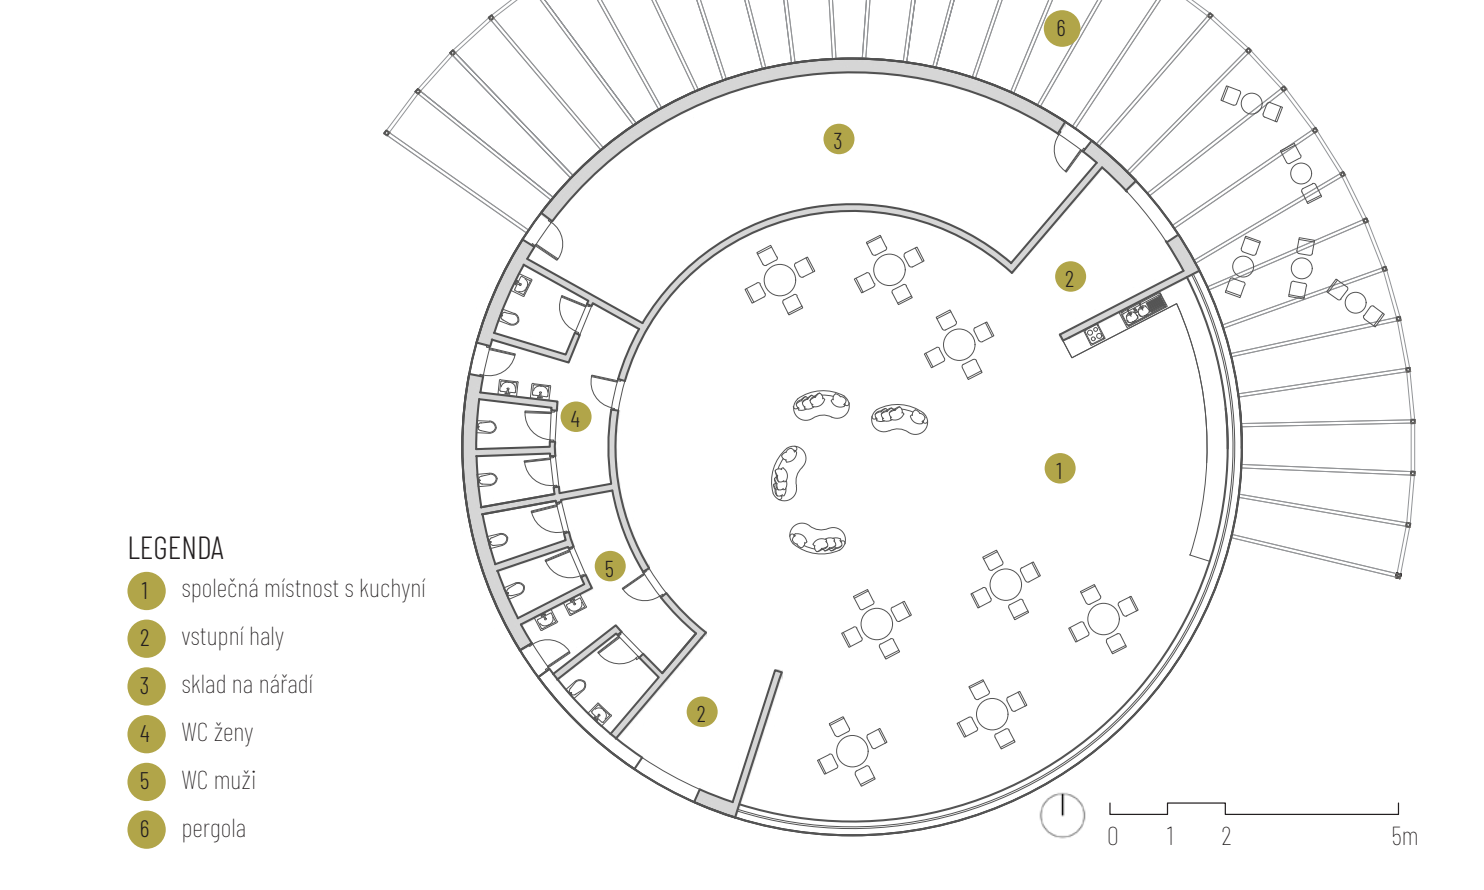


OVČÍN

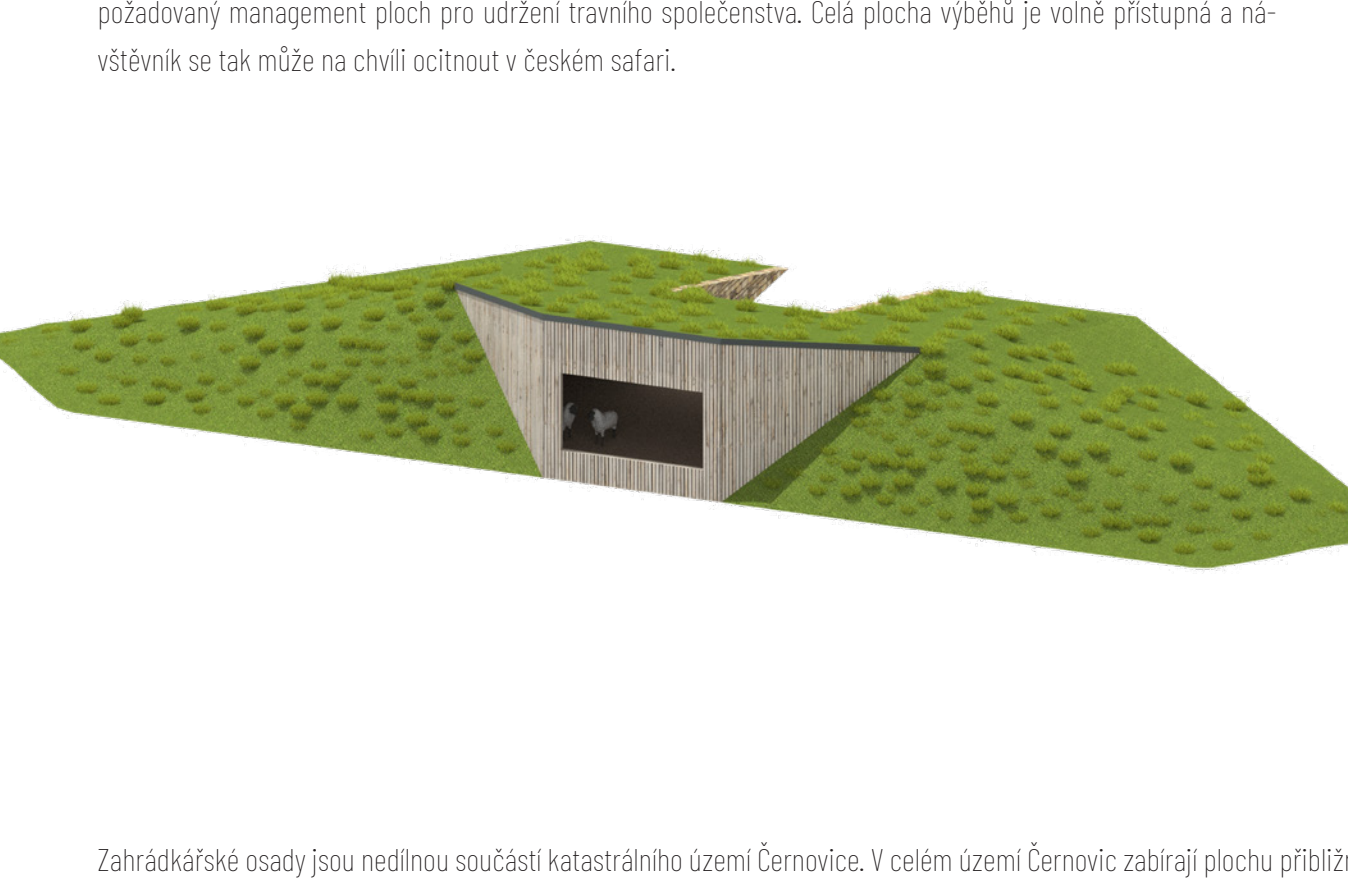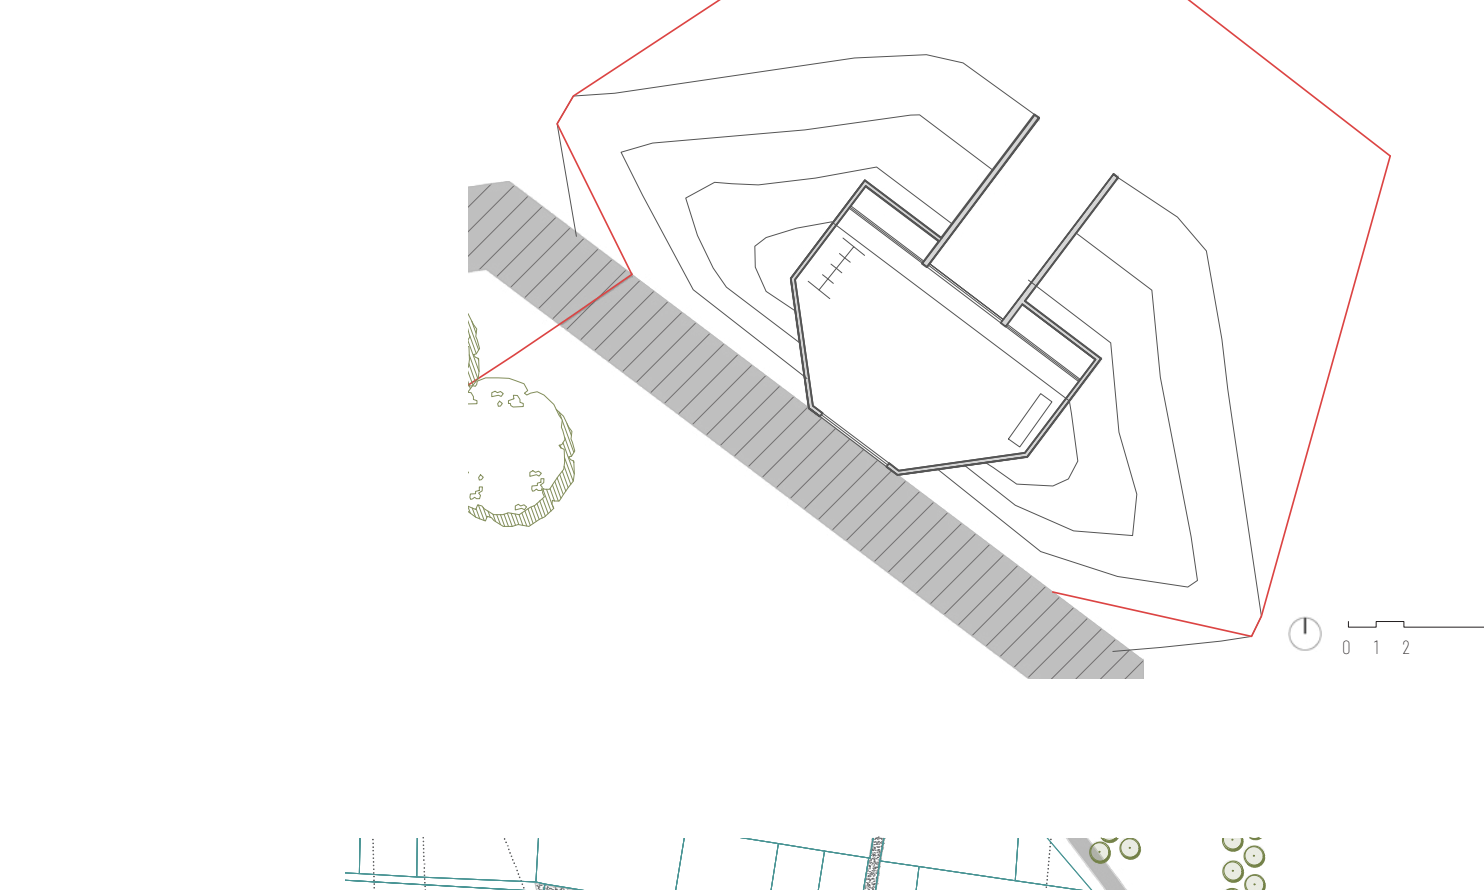


ZAHŘÁDKÁŘSKÉ KOLONIE

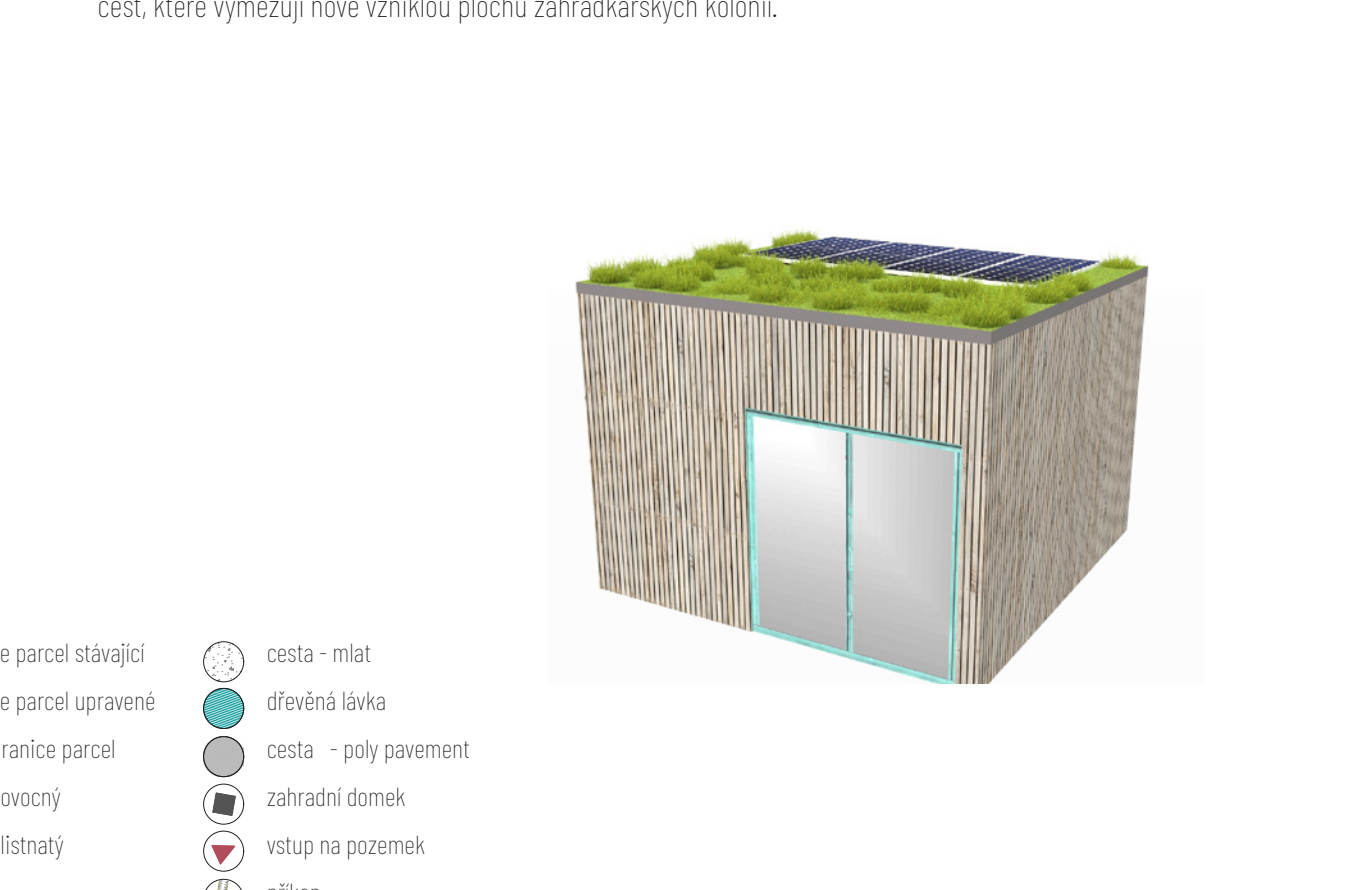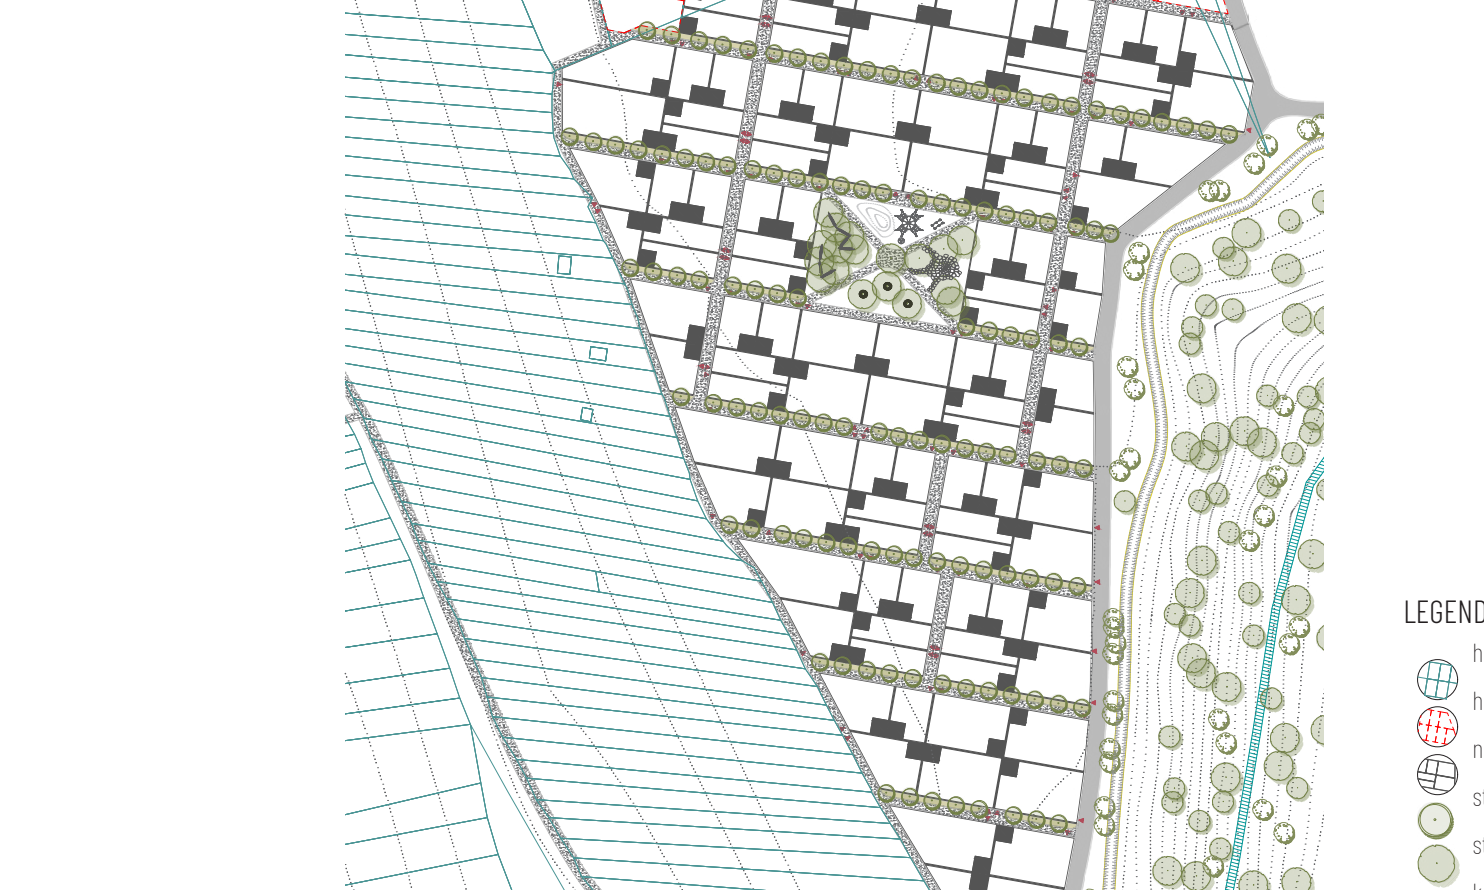

POZOROVATELNY

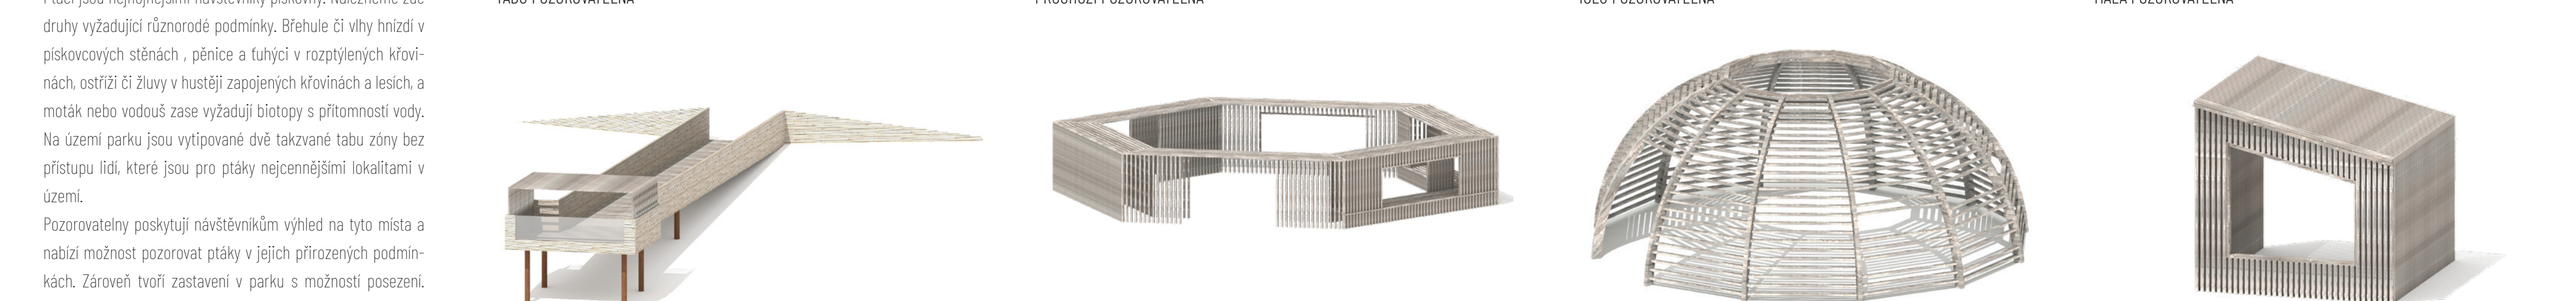

LÁVKY NAD TERÉMEM

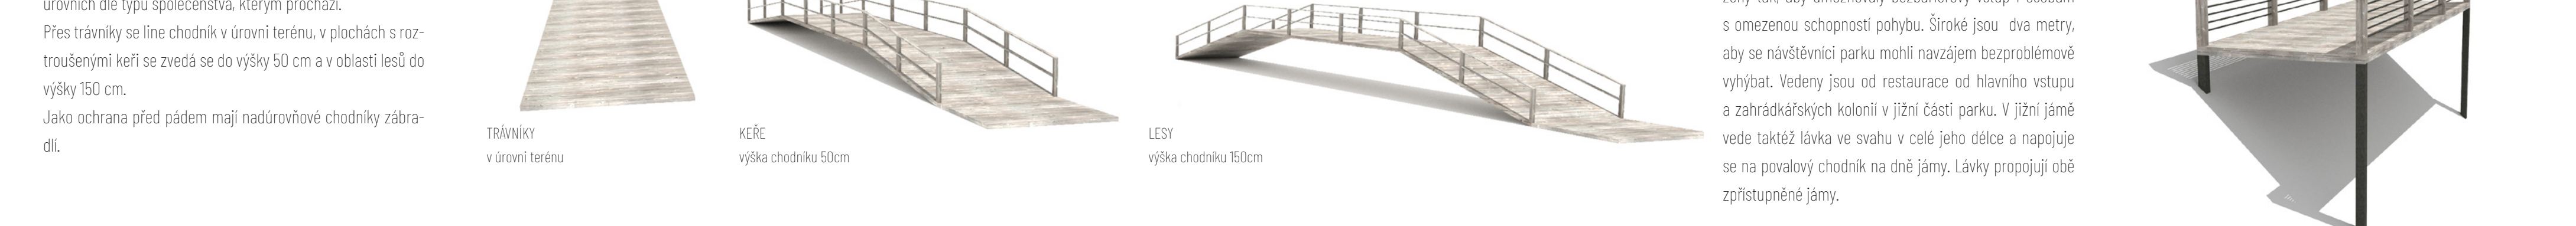

MOSTY

