


# SAD DR. MILADY HORÁKOVÉ




- 1 pobytový travník
- 2 bylinný travník
- 3 travinbylinná směs
- 4 komunikační zelený pás
- 5 extenzivní trvalkové záhony
- 6 smyslové záhony s travinami
- 7 podrostové trvalkové záhony
- 8 betonová dlažba (30x30)
- 9 betonová dlažba (30x30, 30x15, 15x15)
- 10 betonová dlažba (30x15)
- 11 okružní trasa - vodoropustný beton
- 12 štěrková cesta
- 13 asfalt s křemčičkým pískem
- 14 tartan
- 15 mlátový povrch
- 16 dřevěná mola
- parkové osvětlení
- osvětlení u hlavních cest - dvojarmenné
- bodové osvětlení
- řešené území
- zájmové území
- nové navrhované stromy
- stávající stromy
- ovocné stromy

Návrh reaguje na nově navržený koncentrický sál, který je základem historické budovy kultury a propojuje lineární architekturu stávající budovy s organicky tvarovaným novým prostranstvím. Tento koncept byl aplikován i při navrhování parku. Kde původní historické trasy byly zachovány a obnoveny. Do této struktury byly integrovány nové organické trasy, vytvářející harmonický návazník na nový koncentrický sál. Navrhujeme okružní trasu, která elegantly sjednocuje prostor a spojuje se s hlavními body a centry dění v parku. Tím dochází k synergií mezi historickými a moderními prvky, která propojuje celkový prostor v jednotný a esteticky působivý celek.

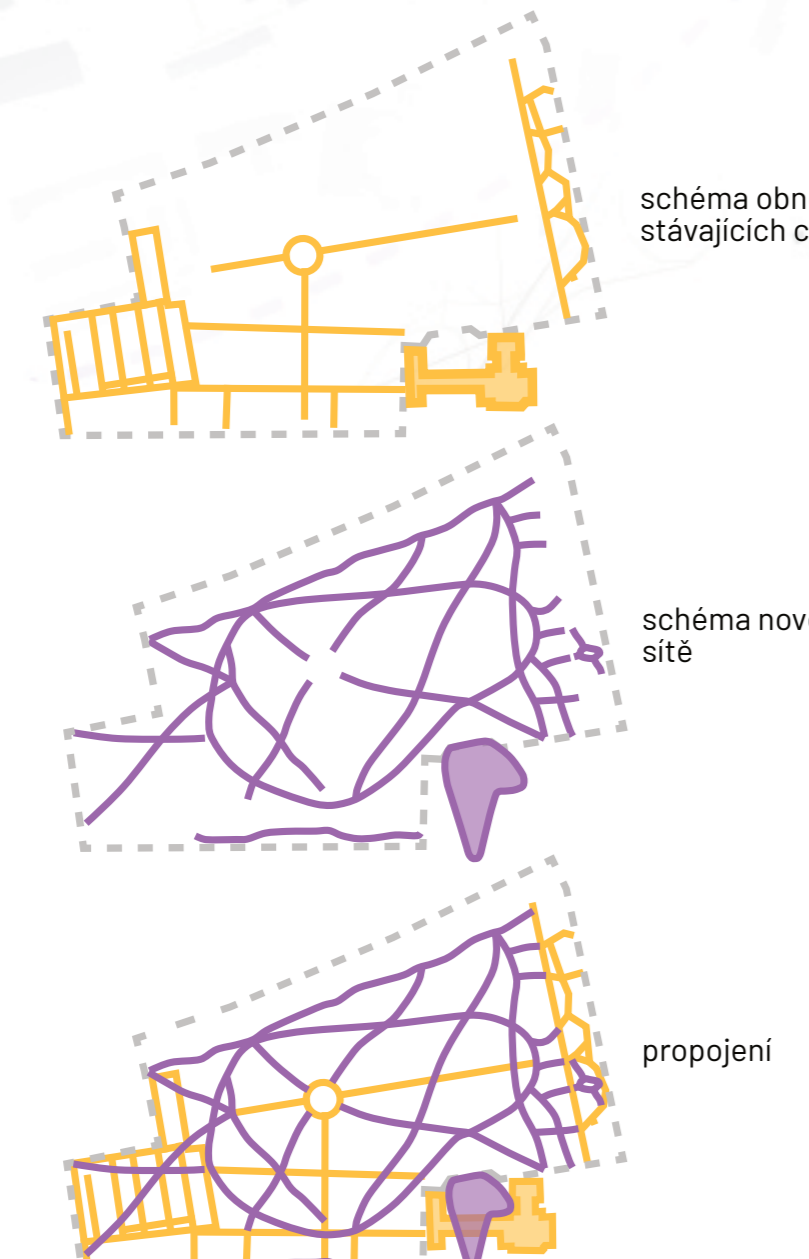


## ROZDĚLENÍ PARKU

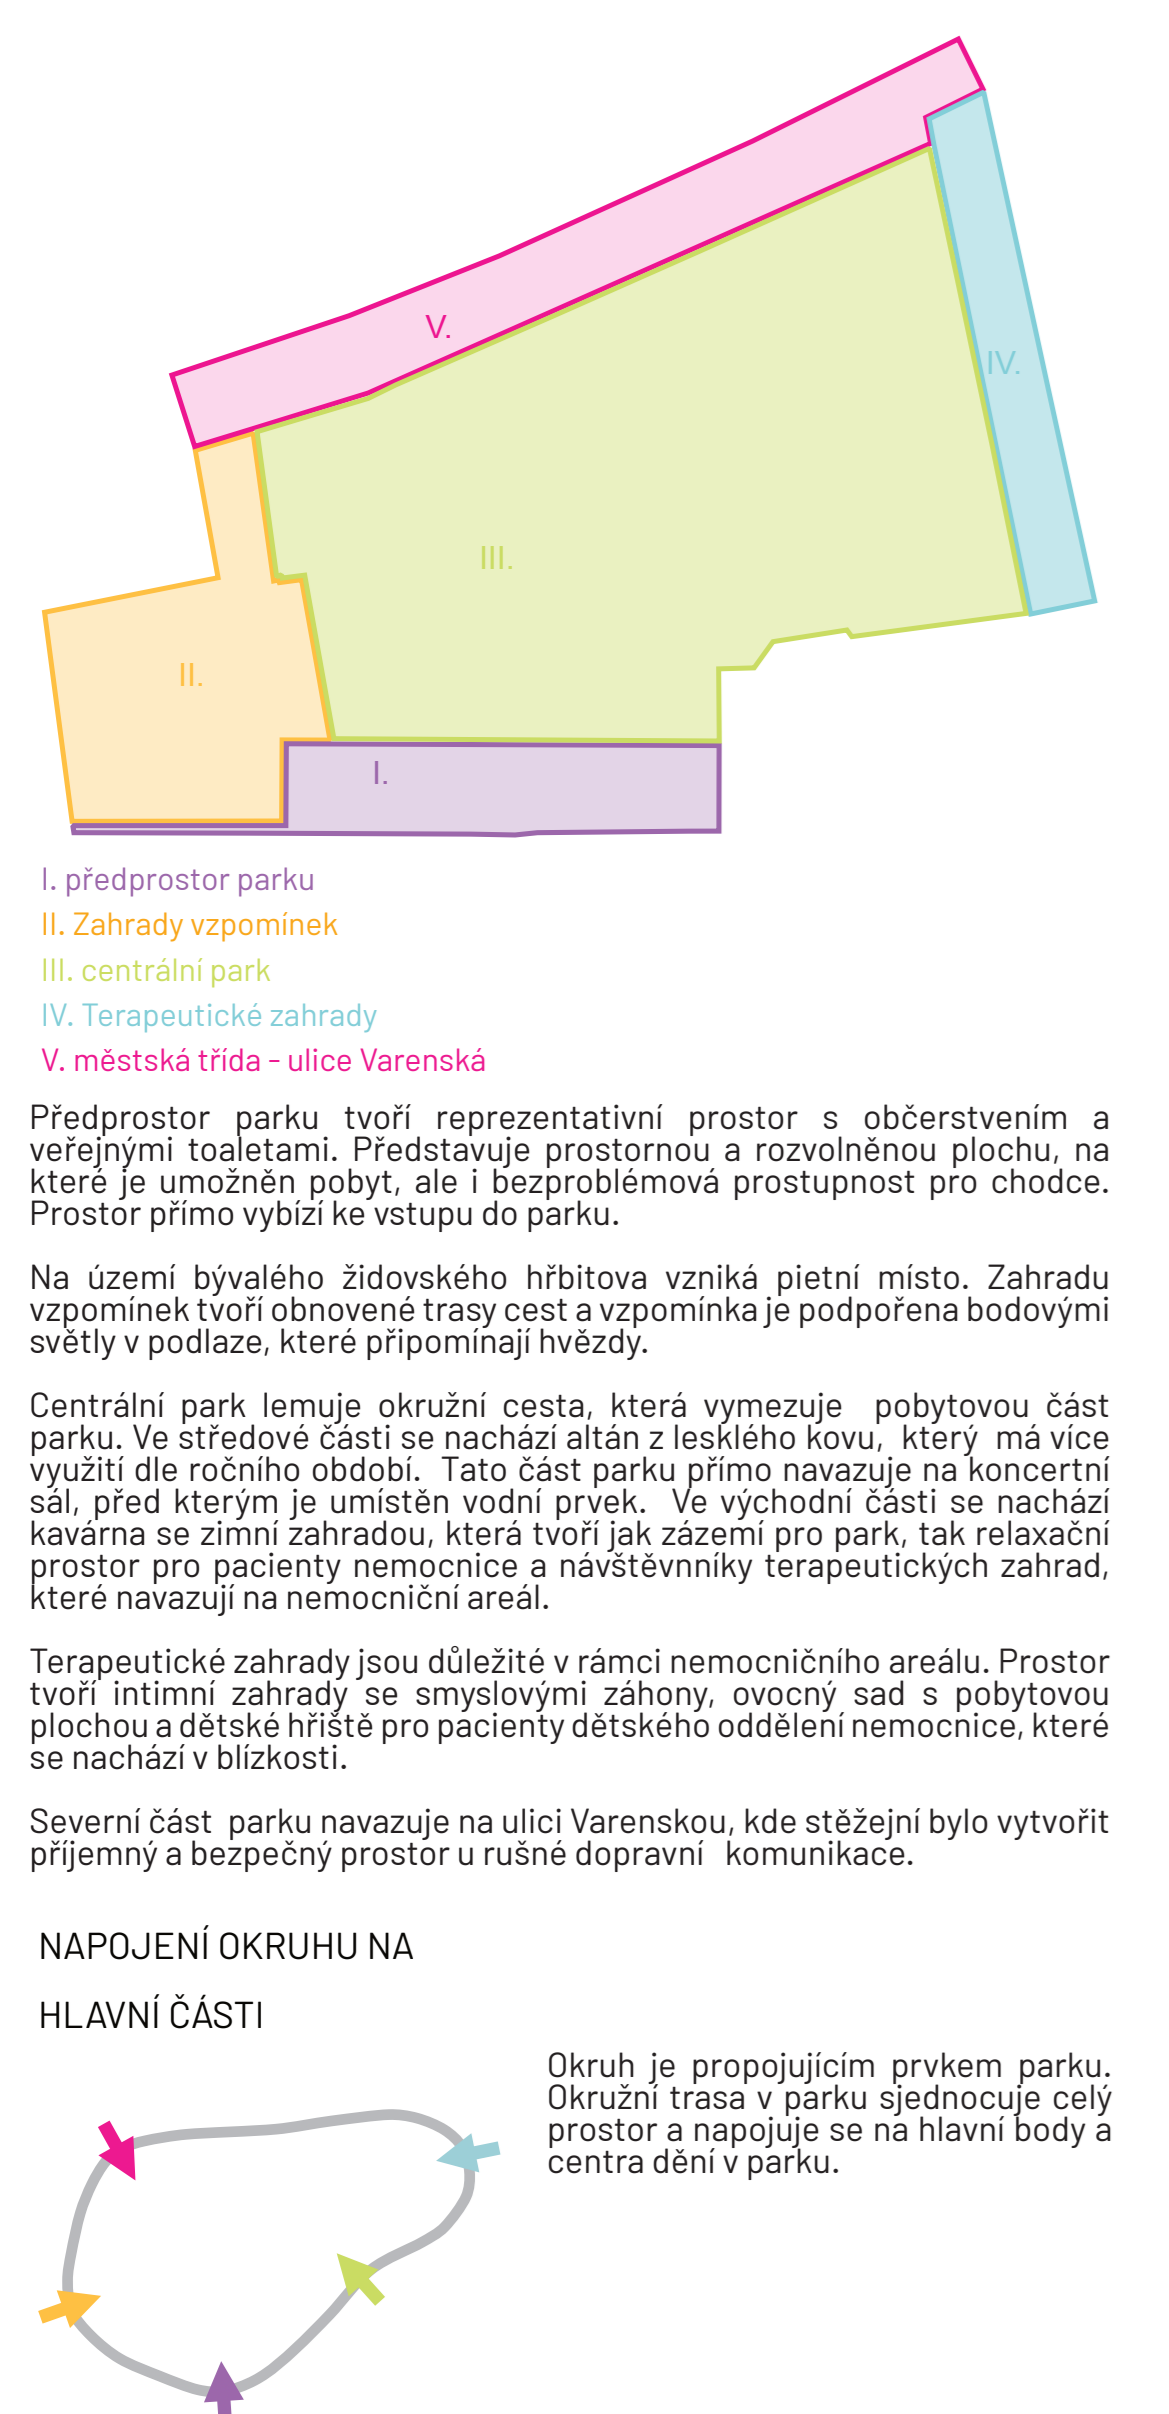

## STROMOVÉ PATRO - KÁCENÍ



## VÝSADBA DŘEVIN

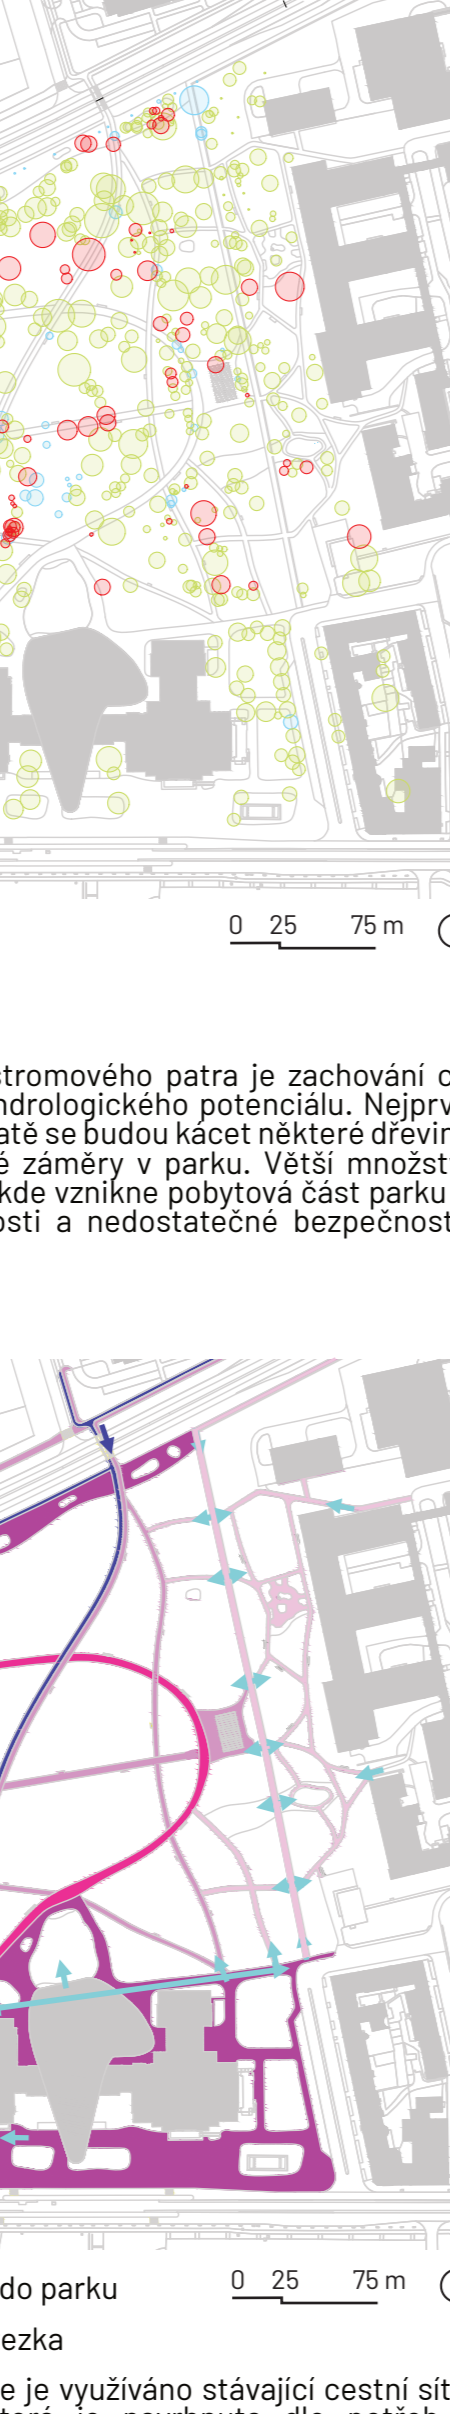


## TRAVBYLINNÉ PATRO



## MATERIÁLY




## ETAPIZACE OBNOVY VEGETACE

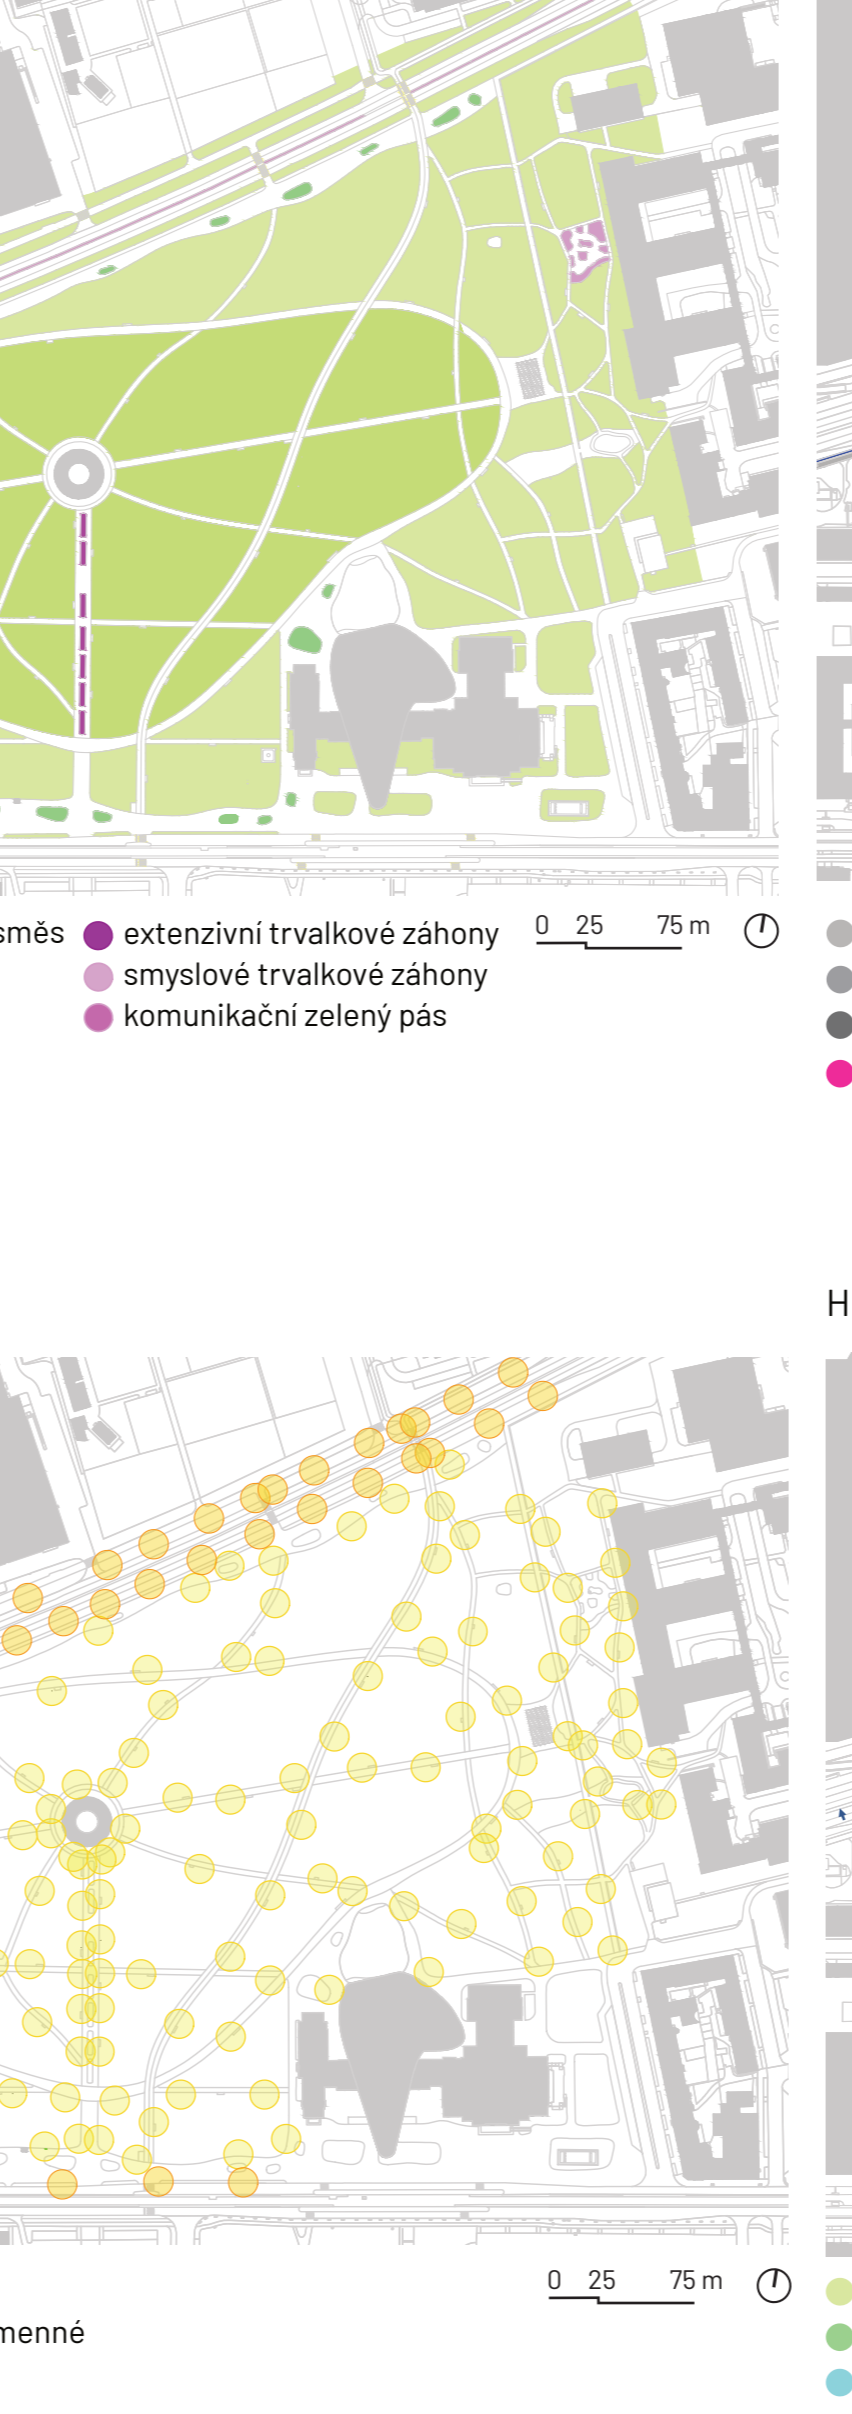

- A konstruktivní plastika
- B Záračný strom - Město utopie
- C bez názu / Had / Labuť
- D bez názu / Živý sloup
- E Constructivno 1/83 Ostrava
- F Sluneční brána
- G Ostrava - Tokio 1993
- H Jogin
- I Dialog otce s matkou
- J Památník obětem holocaustu
- K Vítězství práce
- L Pocta nejménovaným / Pomník nezájmým
- M Divů tajemství
- N Mladý život

## I. PŘEDPROSTOR PARKU

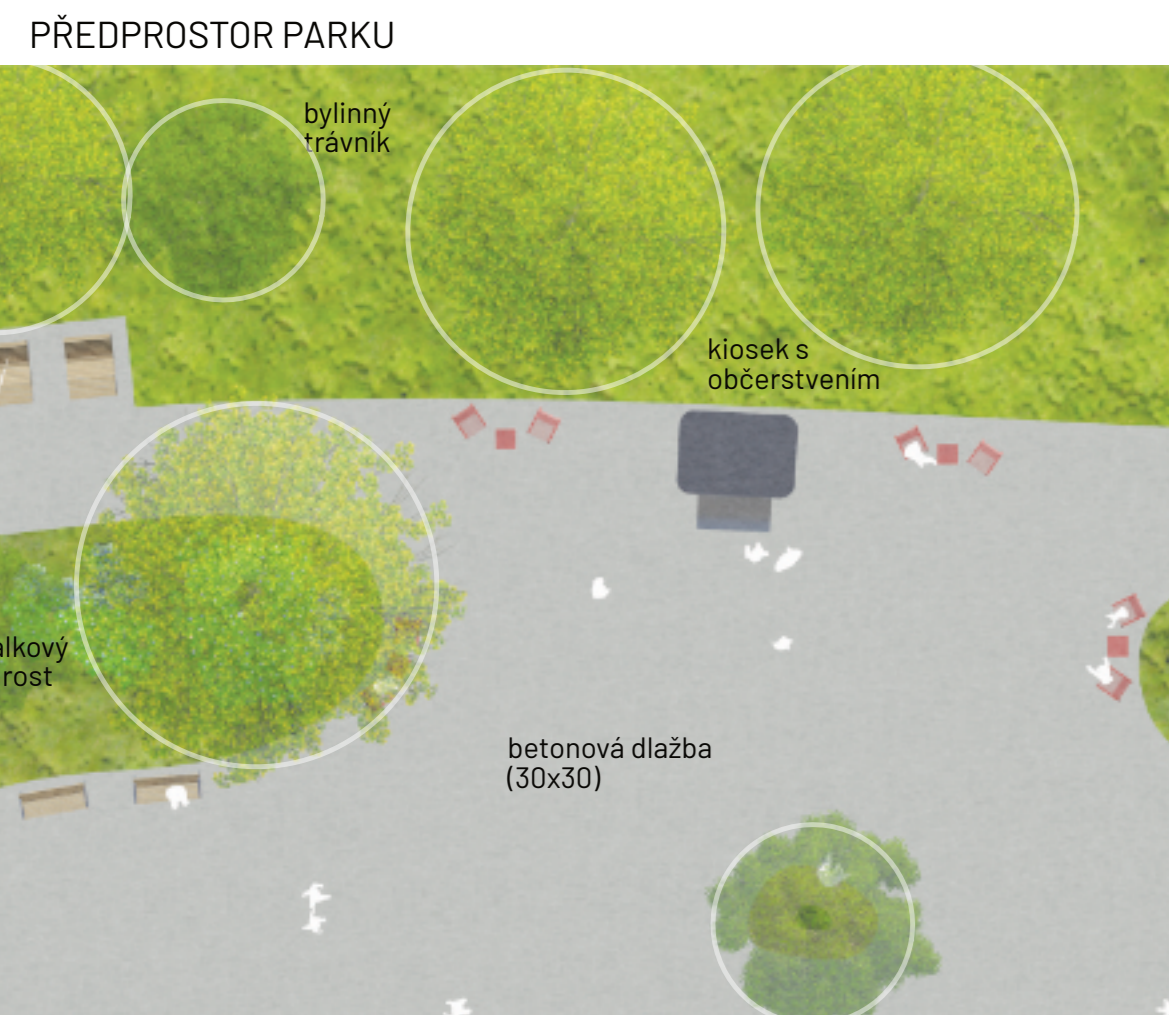


půdorys části předprostoru parku s občerstvením u městské třídy 28. října



předsal s kioskem s občerstvením

## II. ZAHRADA VZPOMÍNEK

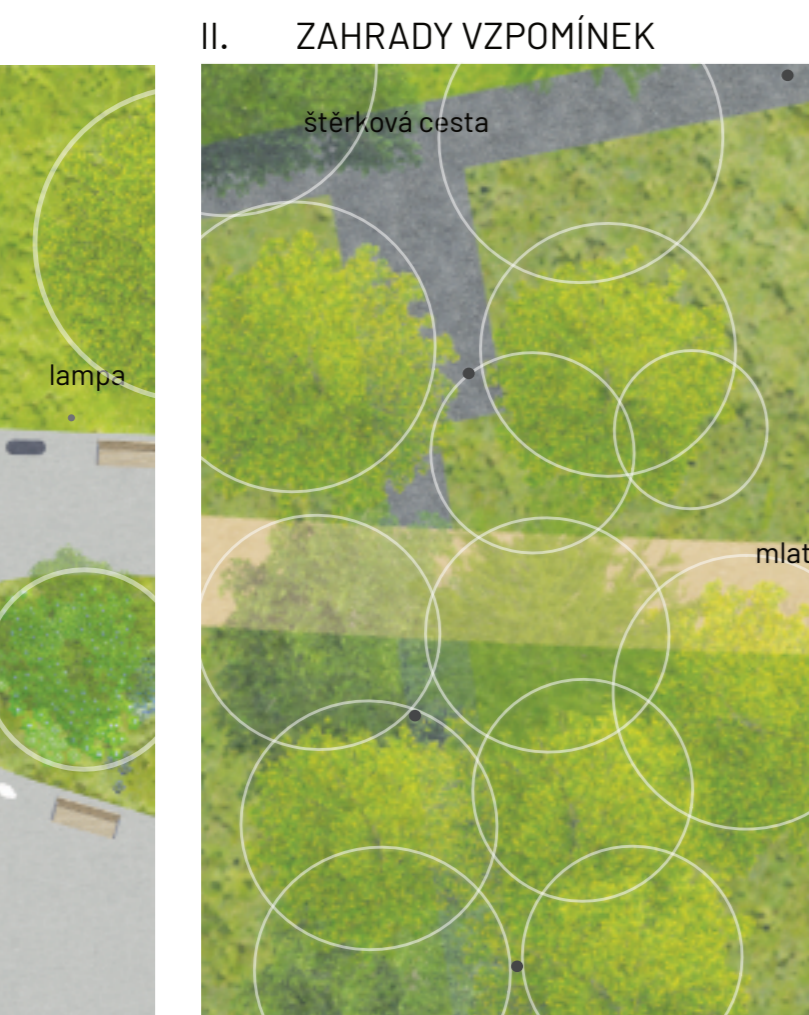


půdorys části Zahrady vzpomínek, kde ve štěrkové cestě jsou umístěny bodové světla




večerní procházka přes Zahrady vzpomínek

## III. CENTRÁLNÍ PARK

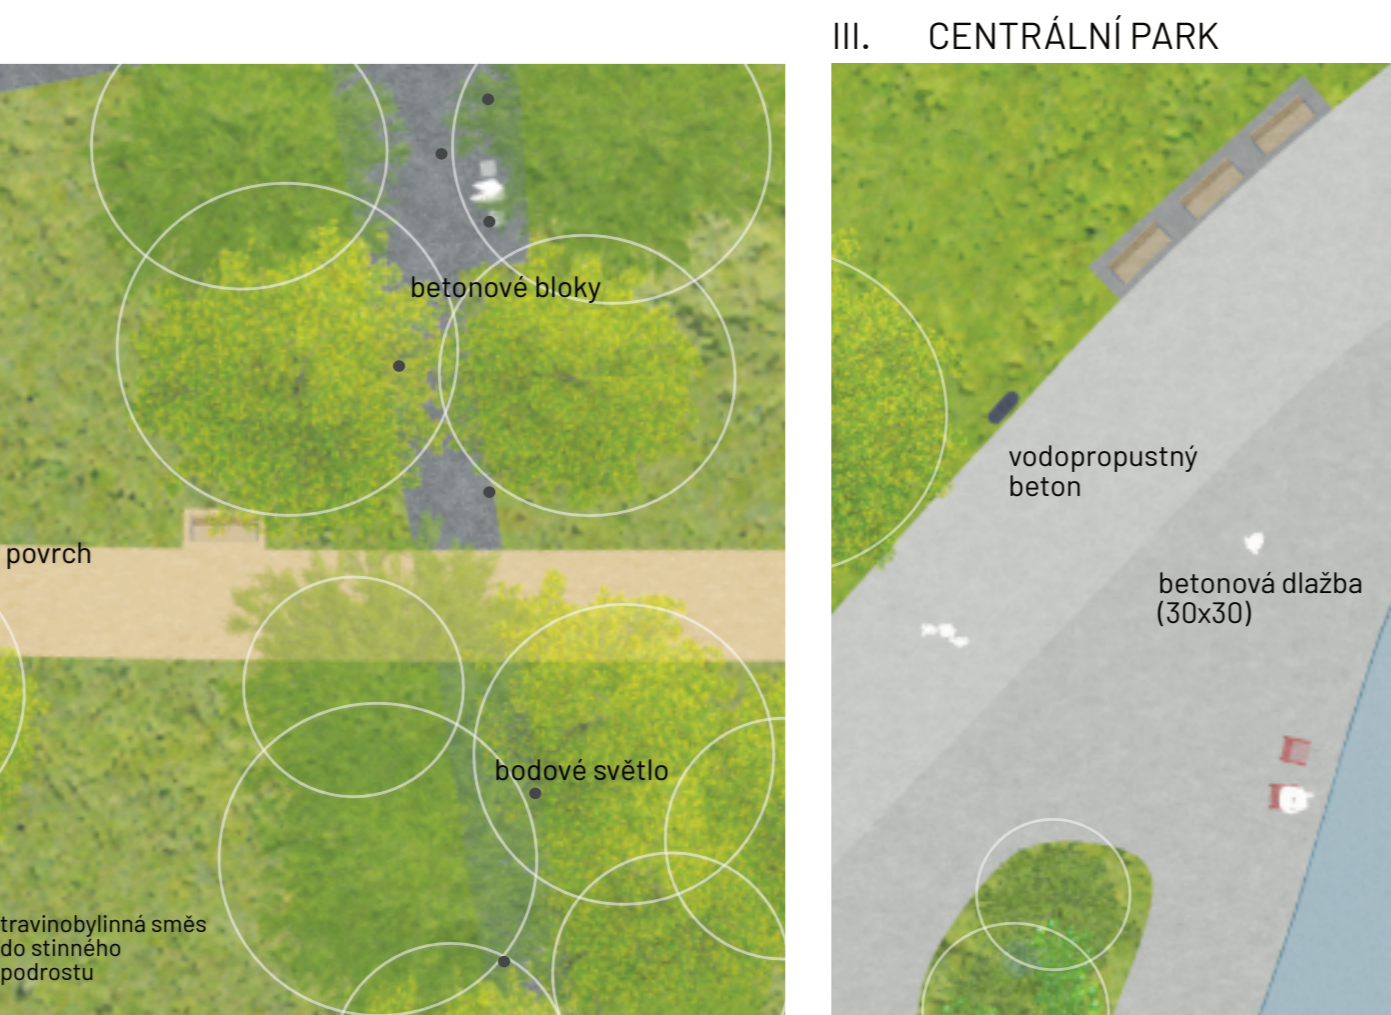


půdorys části vodní plochy u koncertního sálu s pobytovým molem

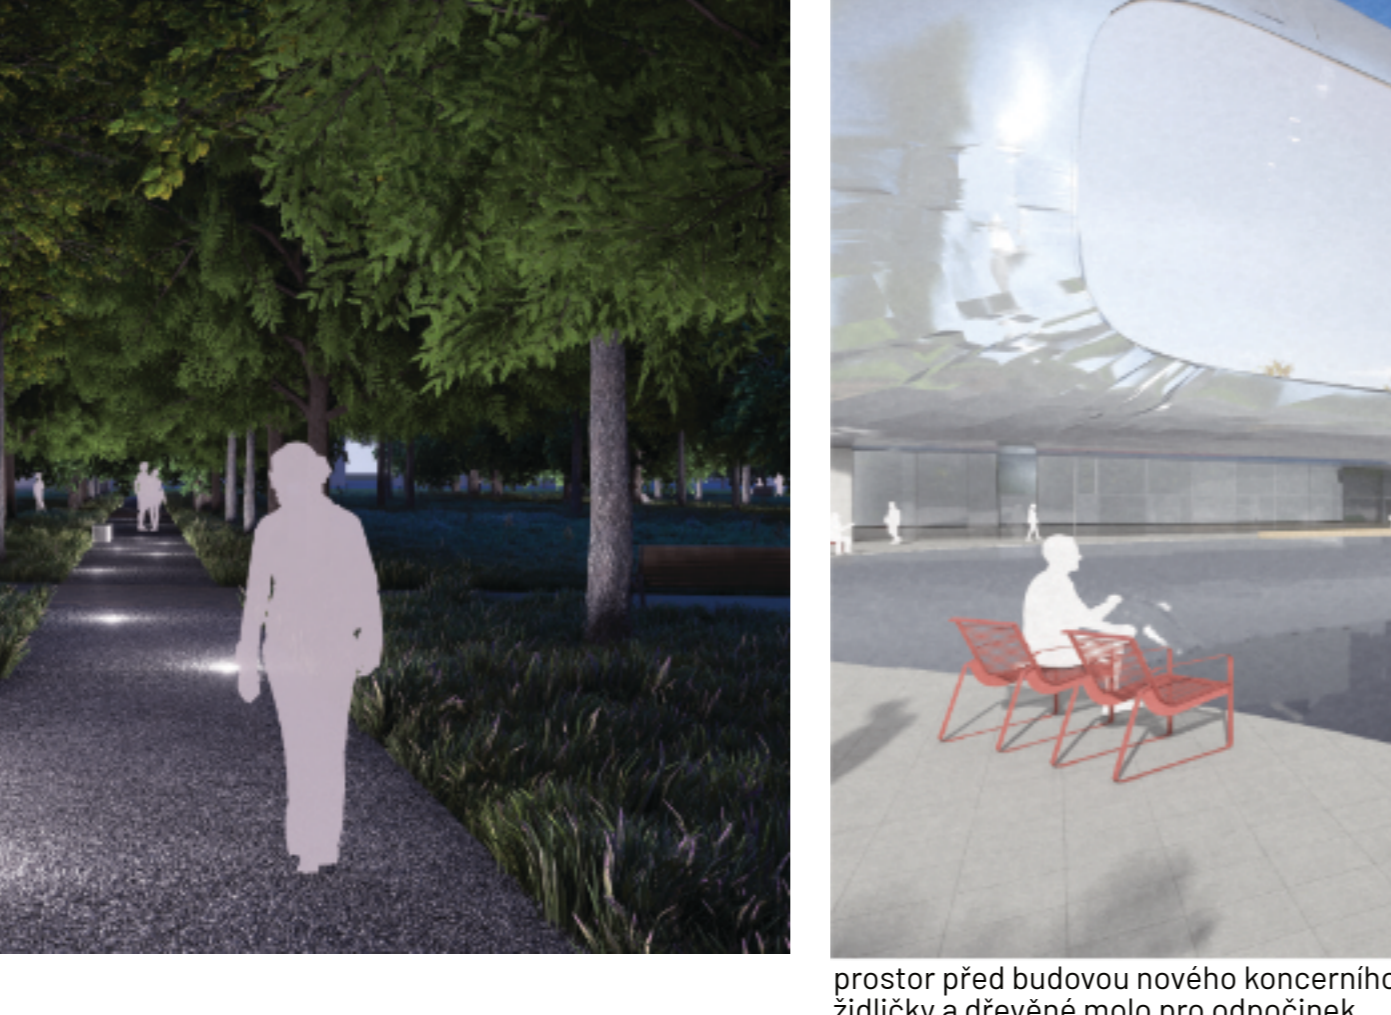

prostor před budovou nového koncertního sálu je doplněn vodním prvkem, kolem kterého jsou rozmístěny křídlové a dřevěné moly pro odpočinek

## IV. TERAPEUTICKÉ ZAHRADY

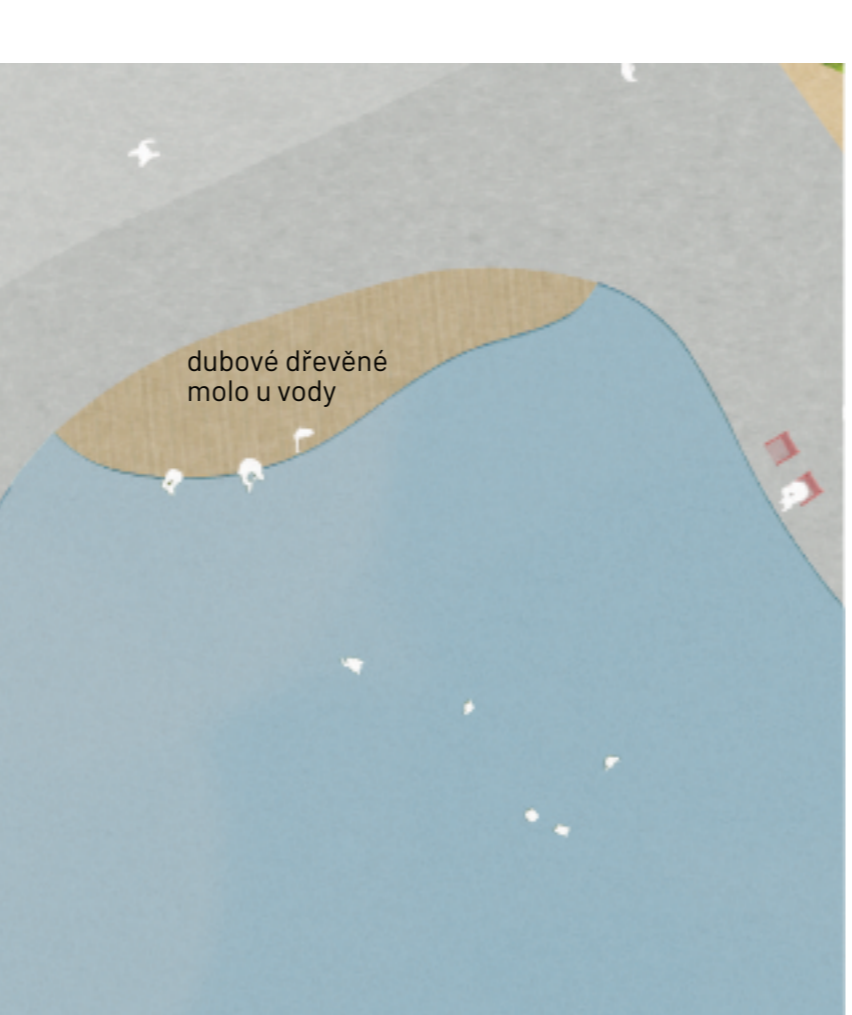

půdorys části Terapeutických zahrad s pohledem na smyslové zahrady pro pacienty




přijímná poseda ve smyslových zahradách


## V. MĚSTSKÁ TRÍDA - ULICE VARENSKÁ




nově navrhovaný přechod s cyklostezou u městské třídy Varenská

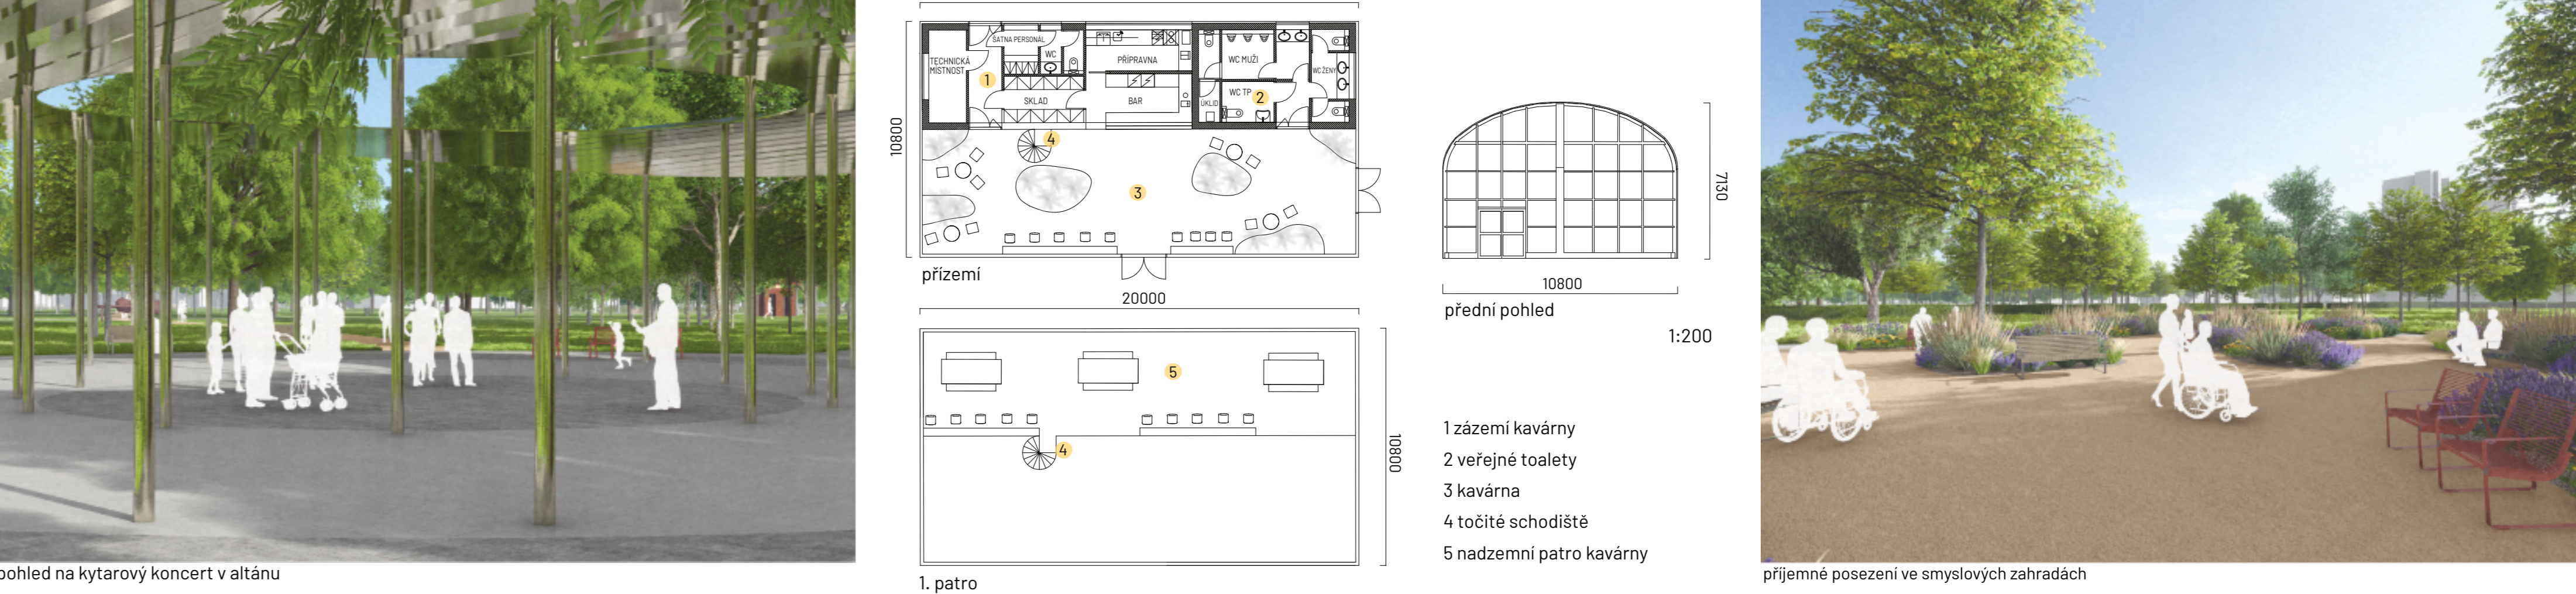


nově navrhované rozšíření s cyklostezou u městské třídy Varenská

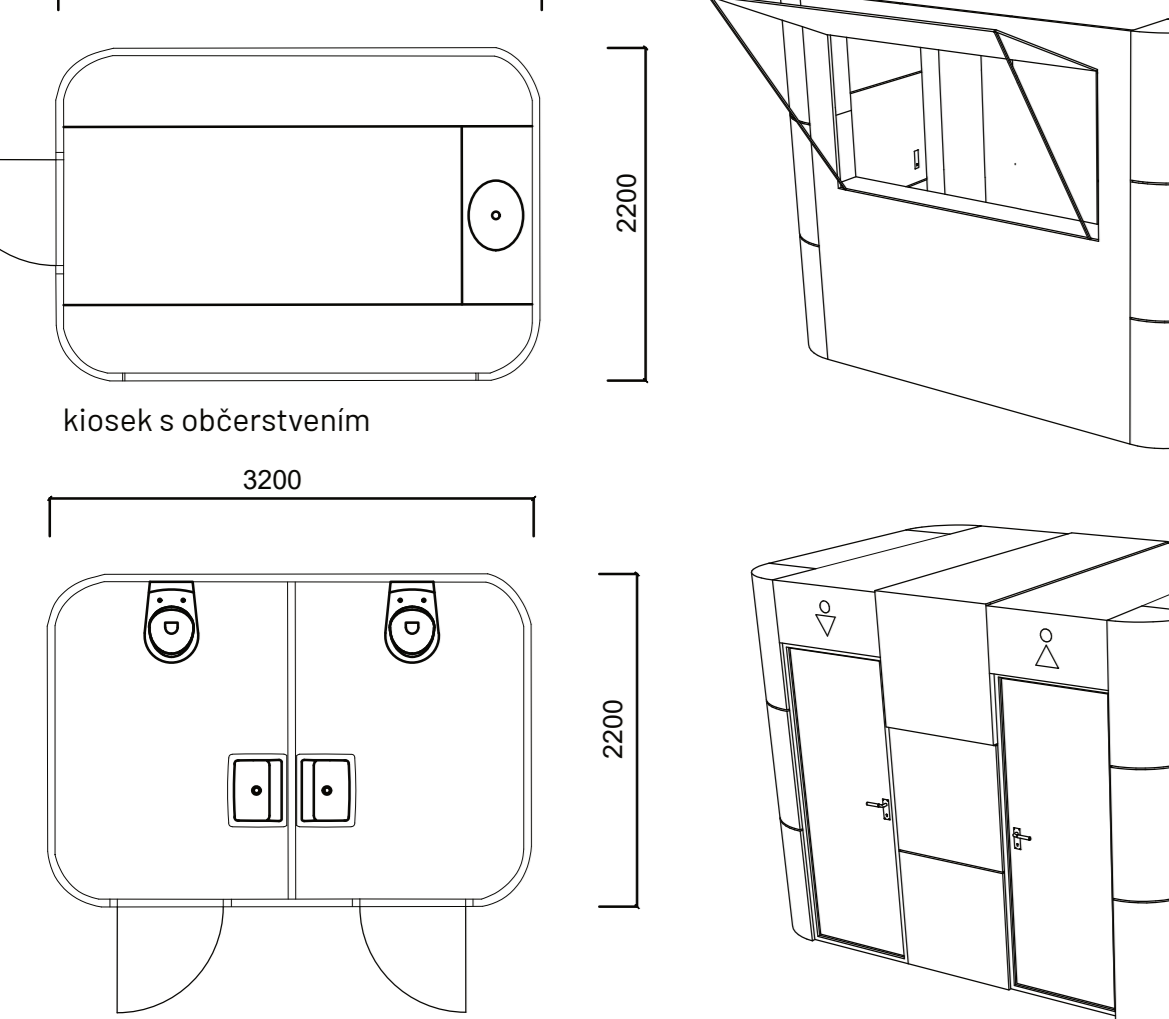

veřejné toalety

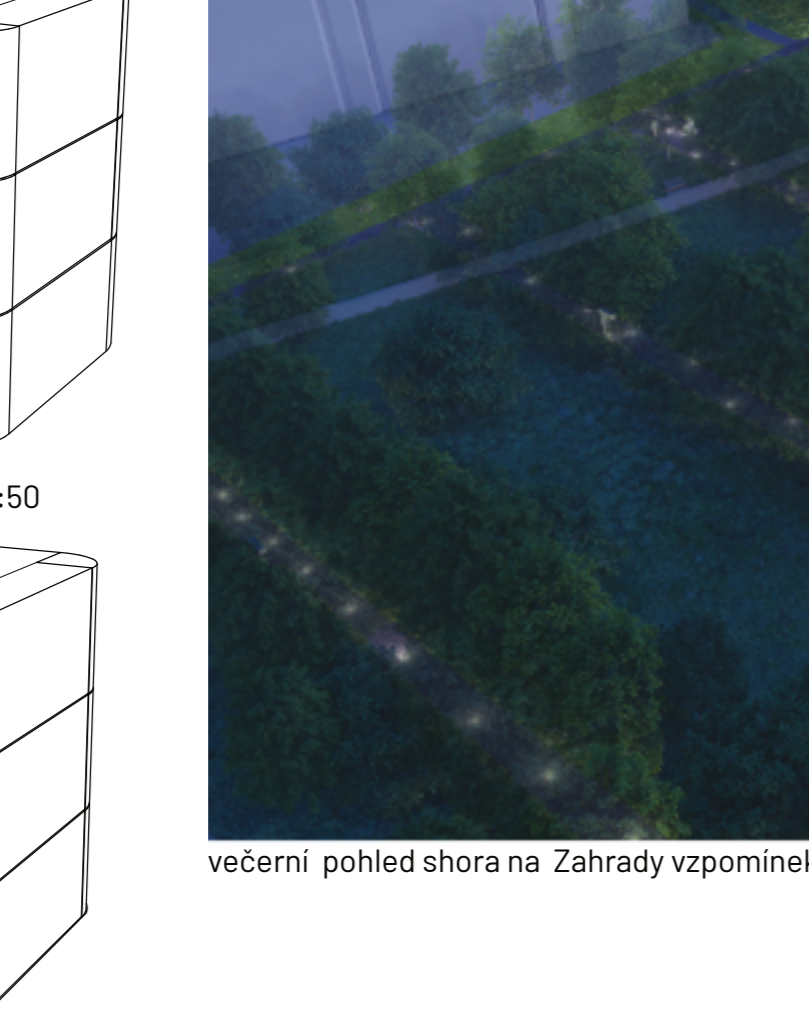


kiosky s občerstvením

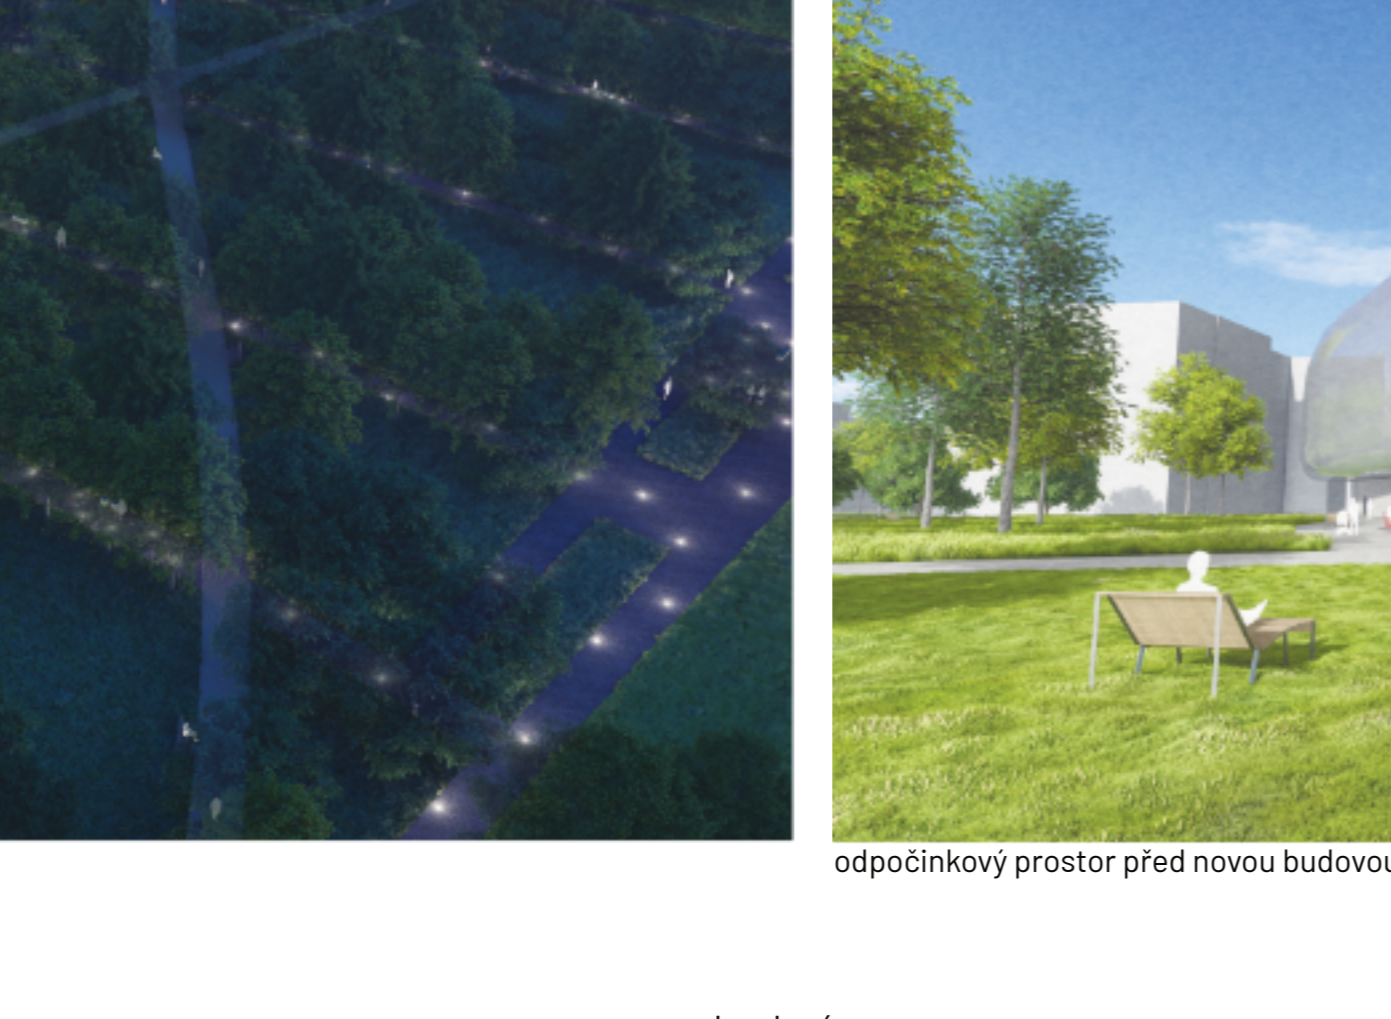


socha Sluneční brána




socha Jogin

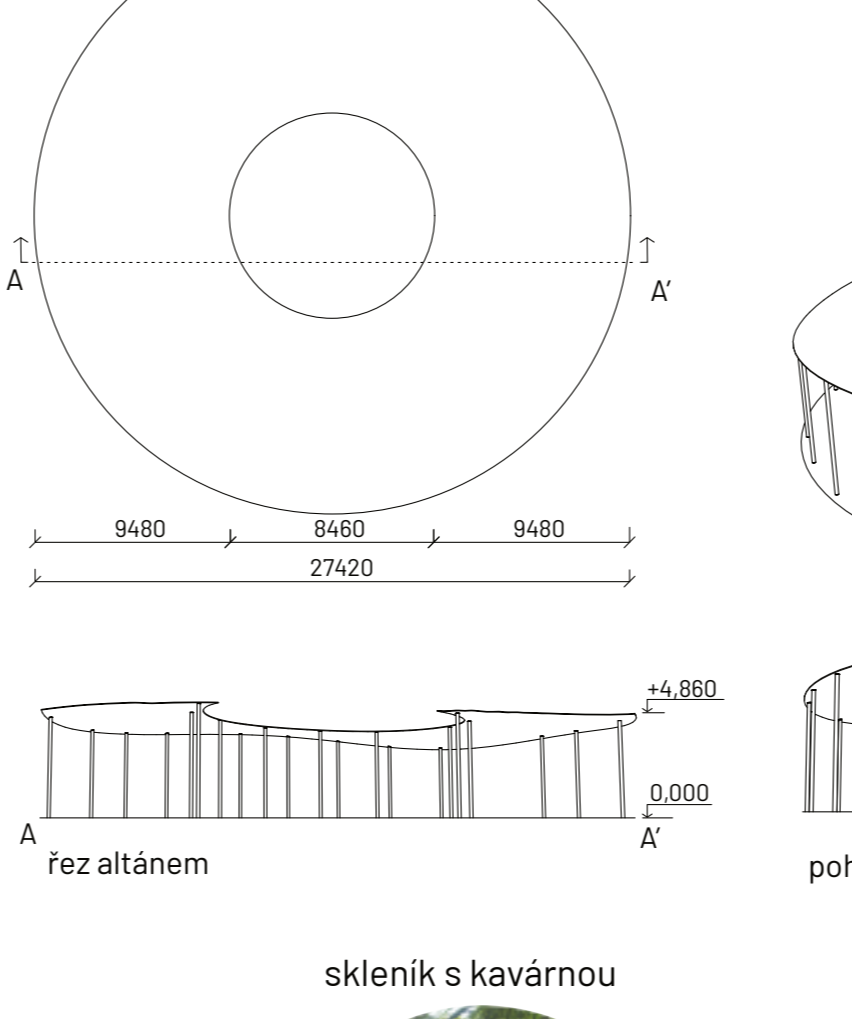


skléník s kavárnou

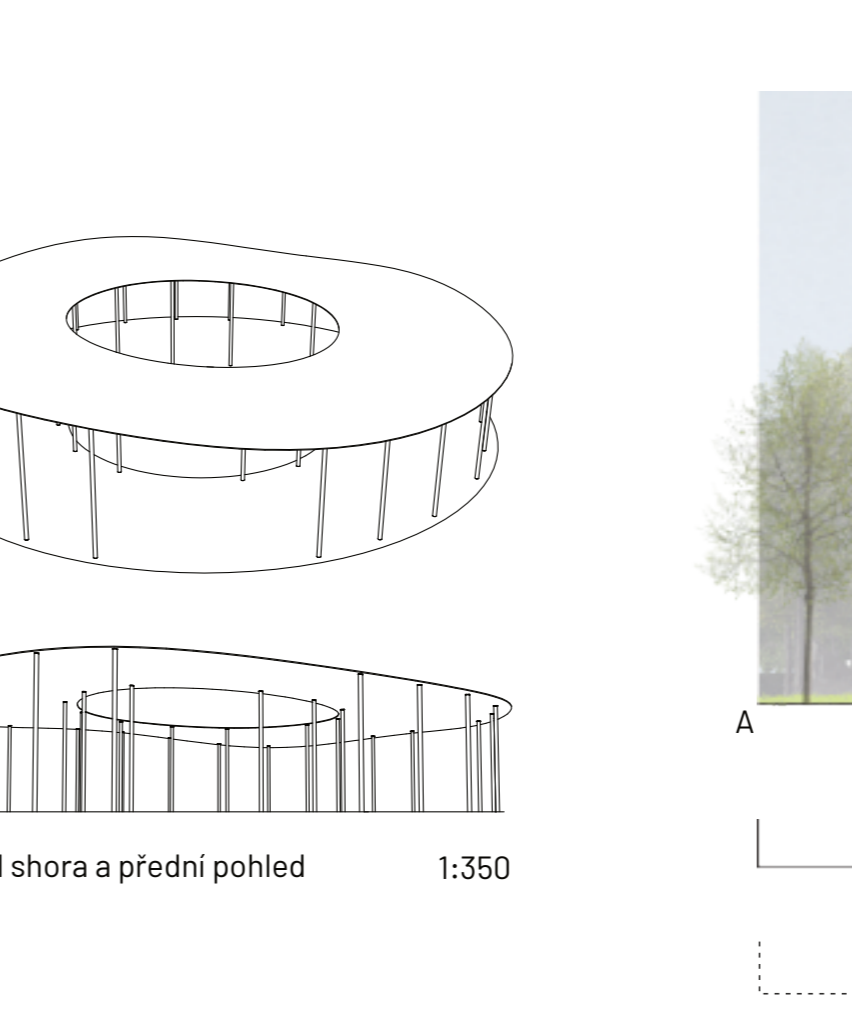

dětské hřiště

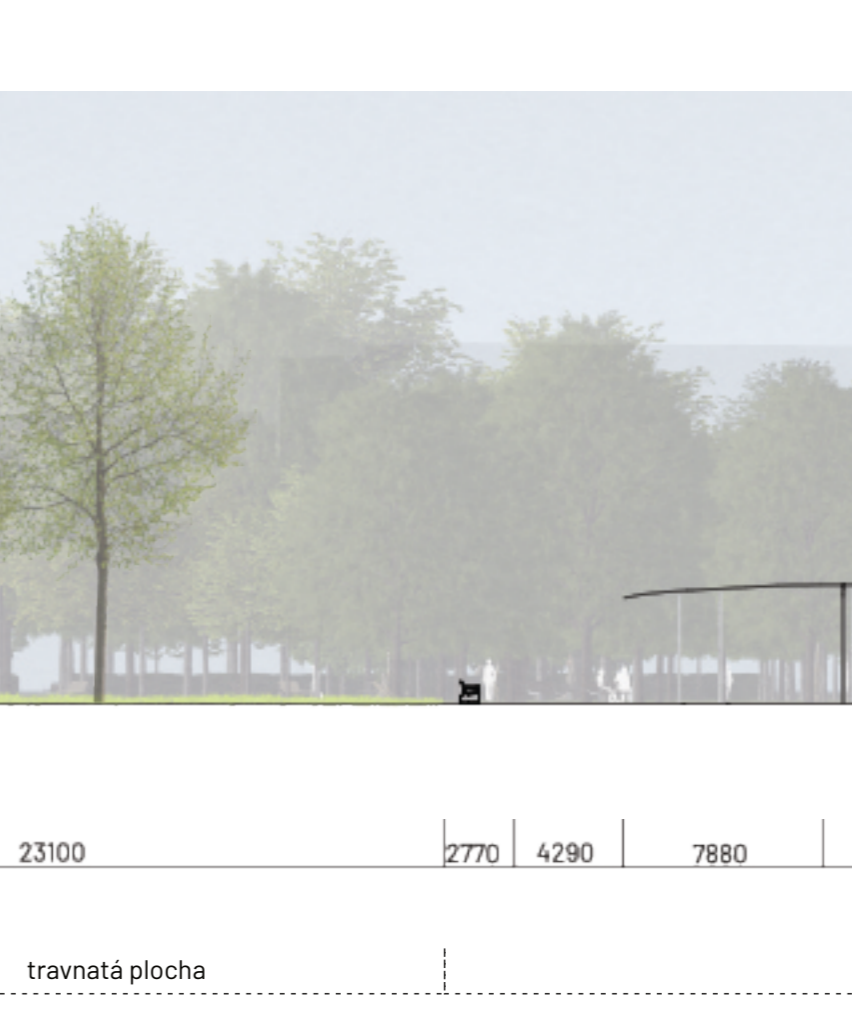

nově navrhovaný přechod s cyklostezou

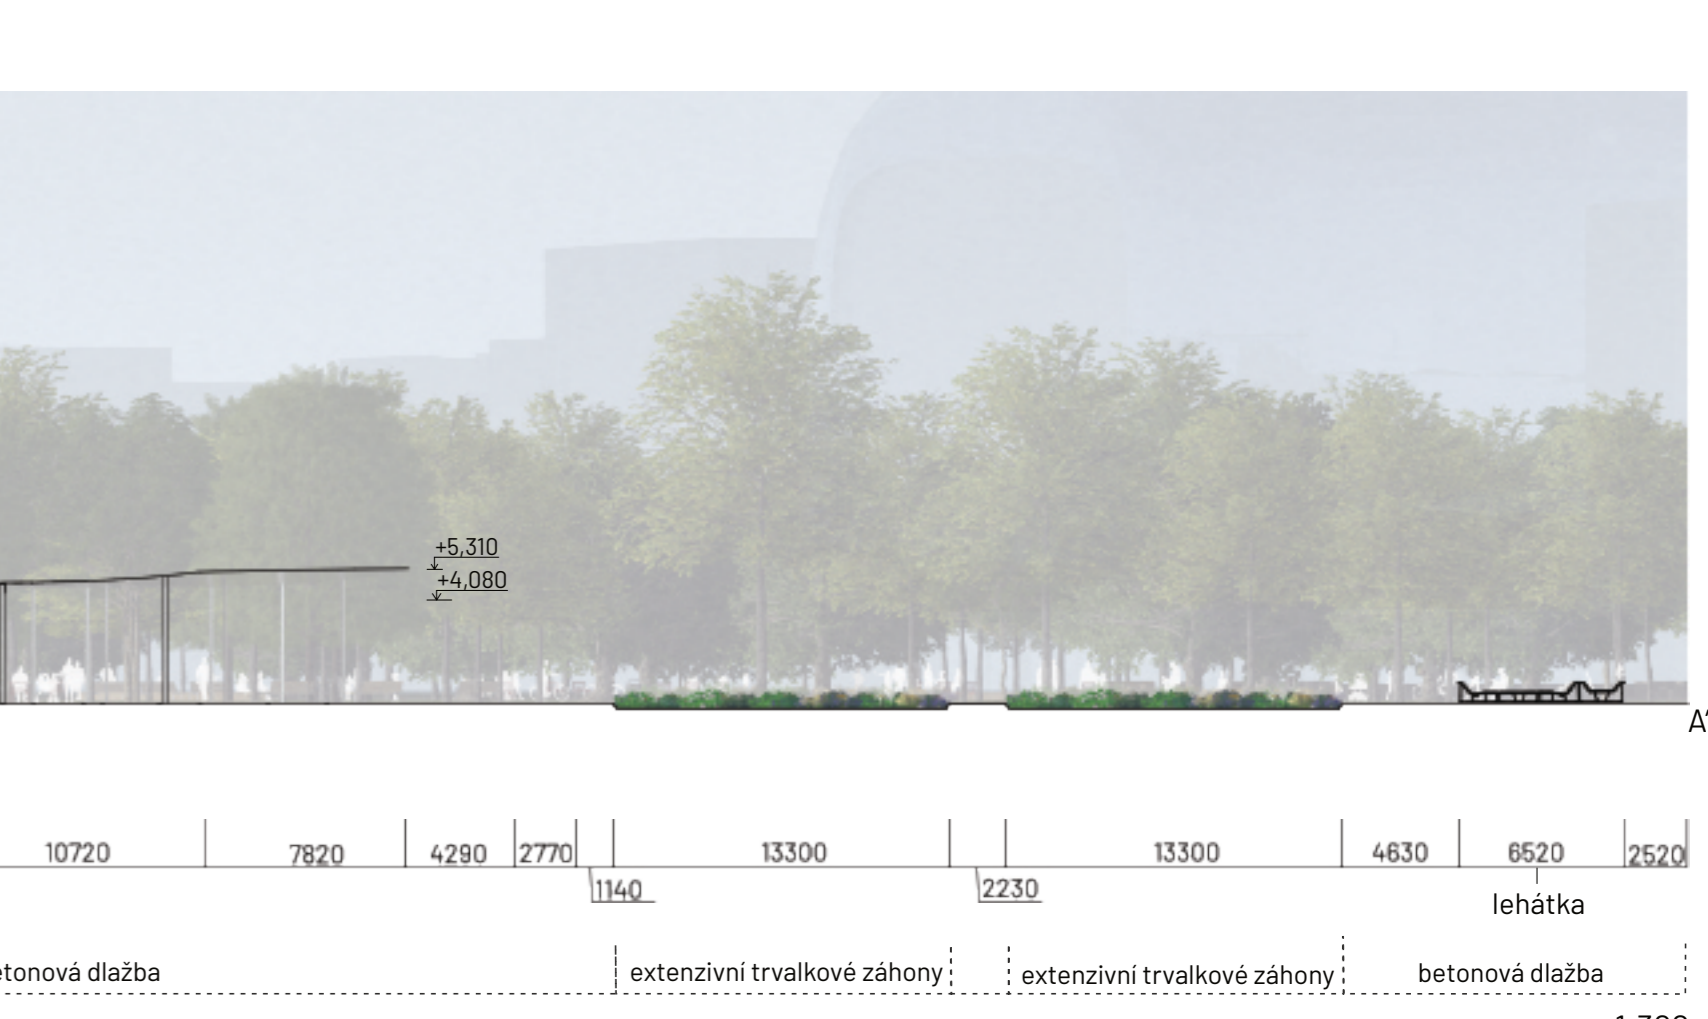

nově navrhované rozšíření s cyklostezou u městské třídy Varenská

