




ŠTÚDIA NA BAKALÁRSKU PRÁCU


GALERIE V PRAZE 2


Zítkovy sady


FAKULTA ARCHITEKTÚRY
ČESKÉ VYSOKÉ UČENÍ TECHNICKÉ V PRAZE

Vypracovala: Patrícia Olešová
Vedúci práce: doc. Ing. Arch. Vladimír Krátký

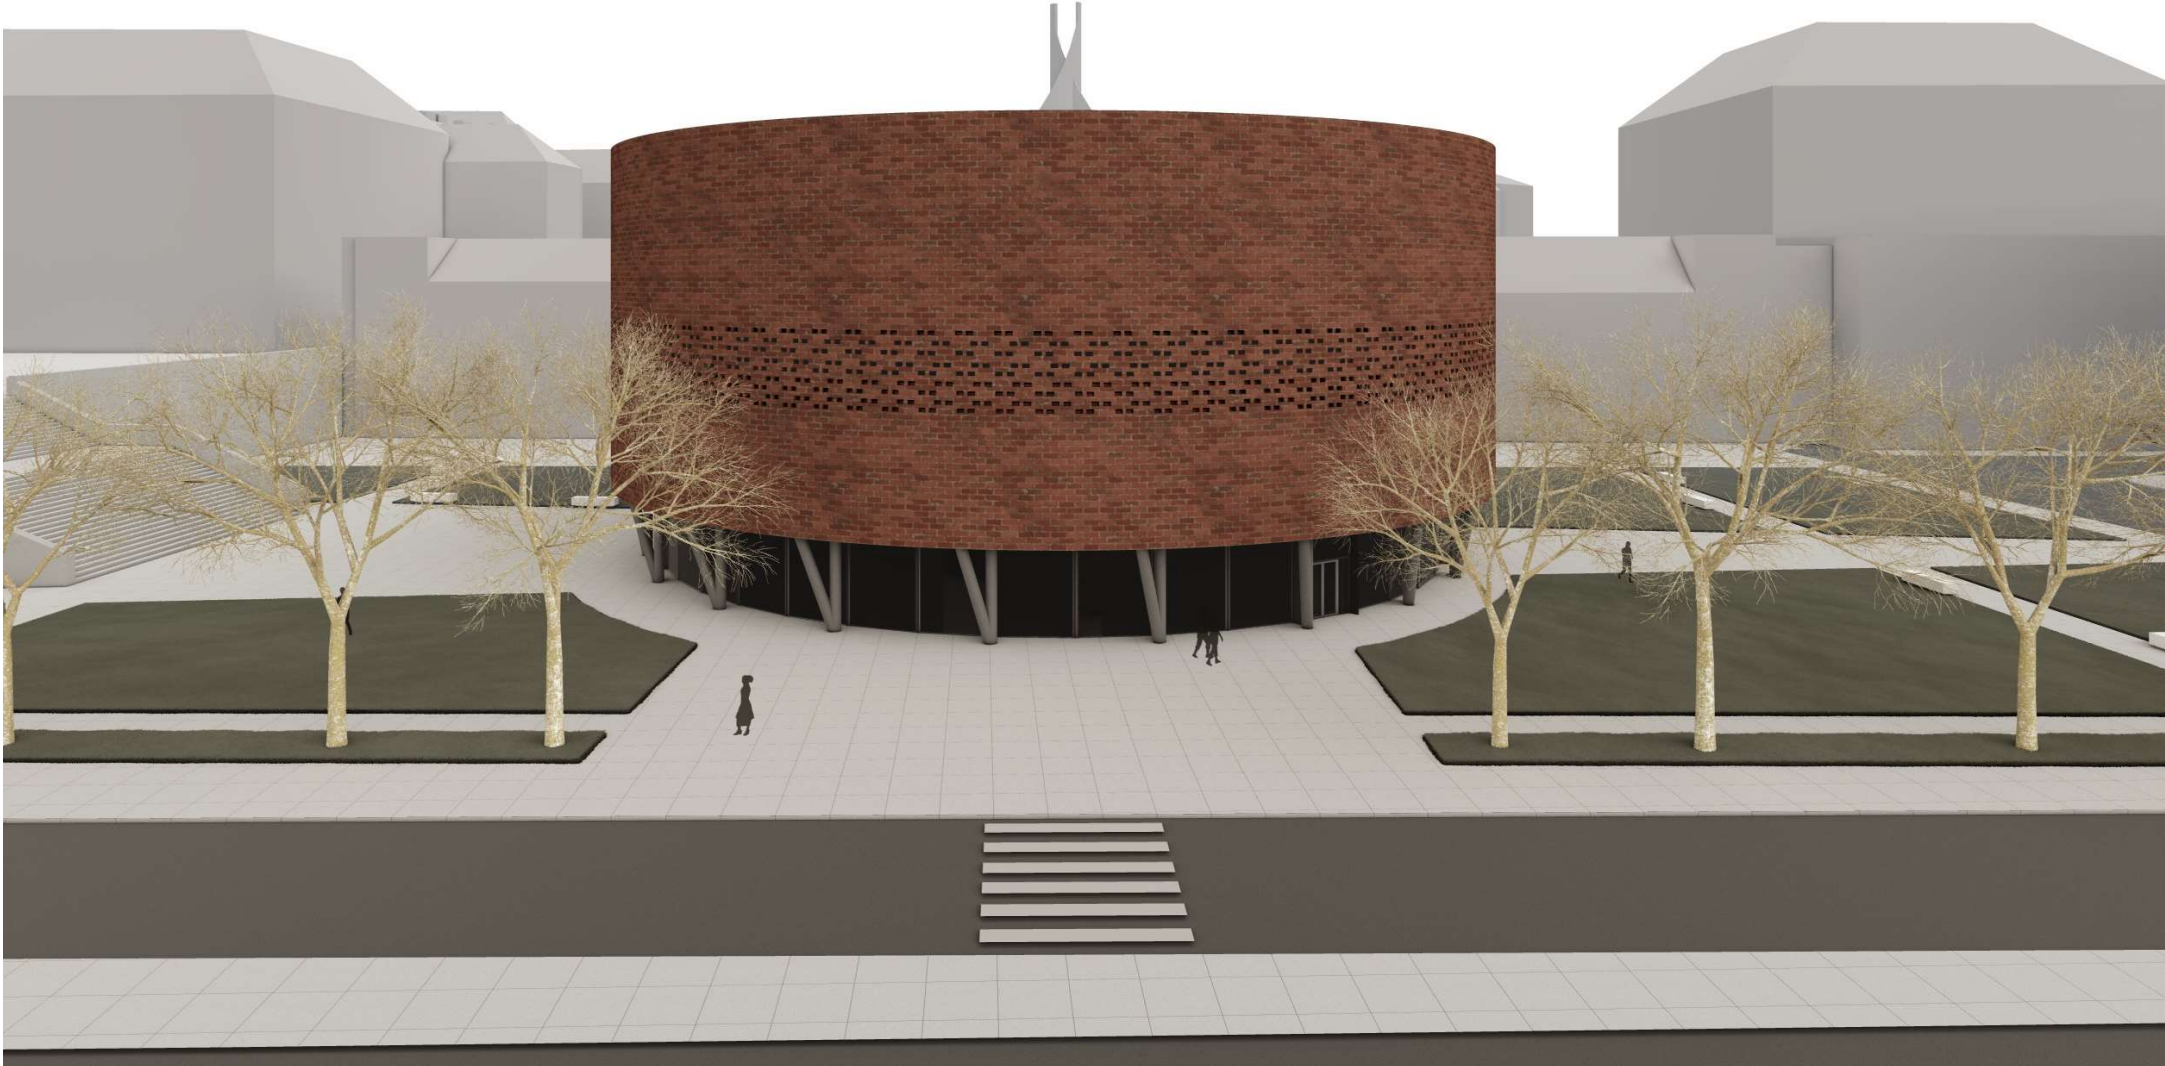


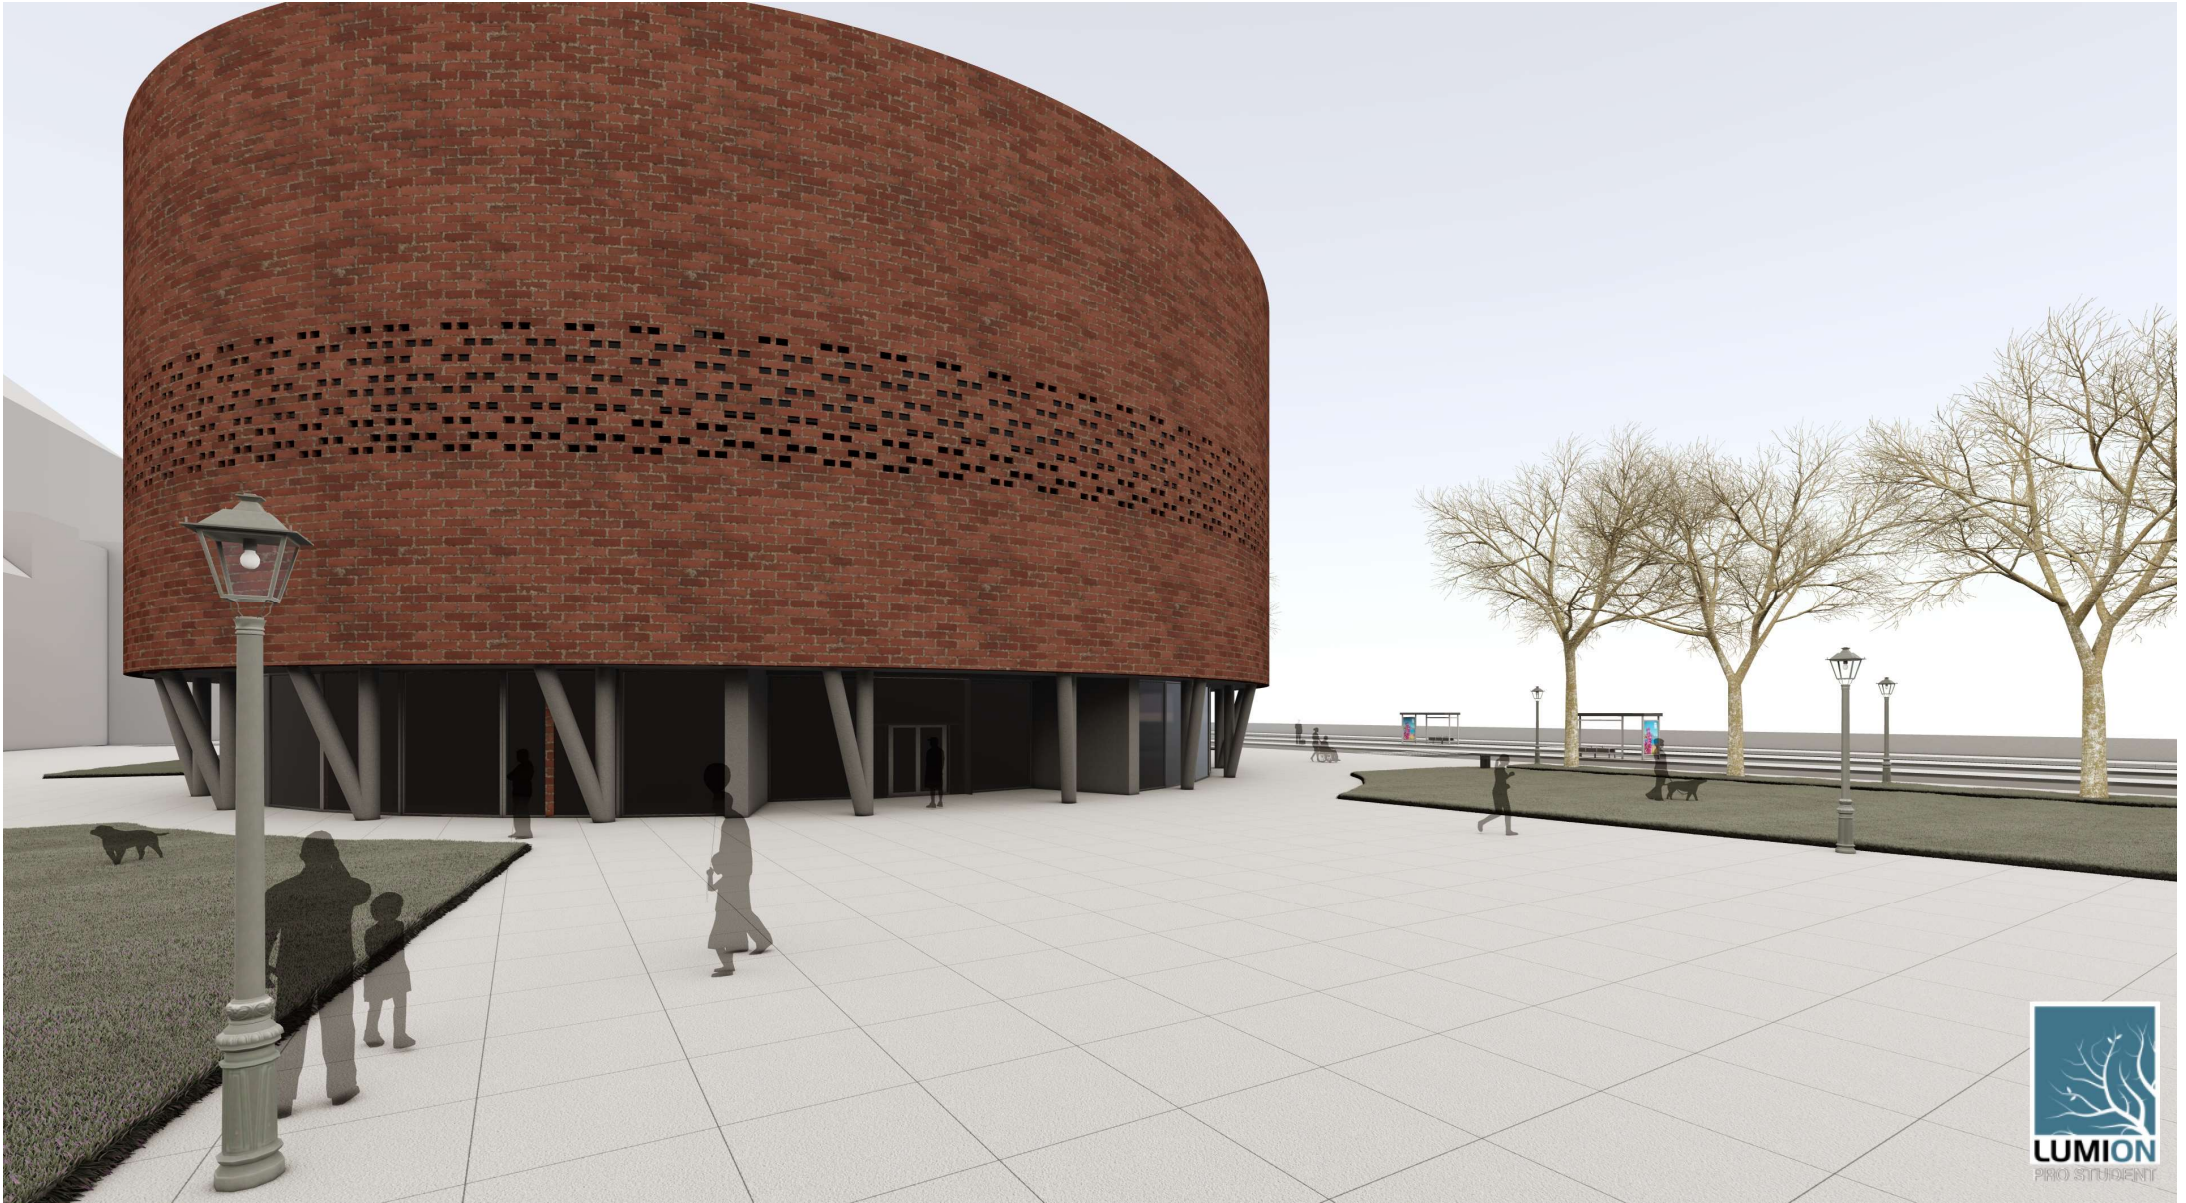

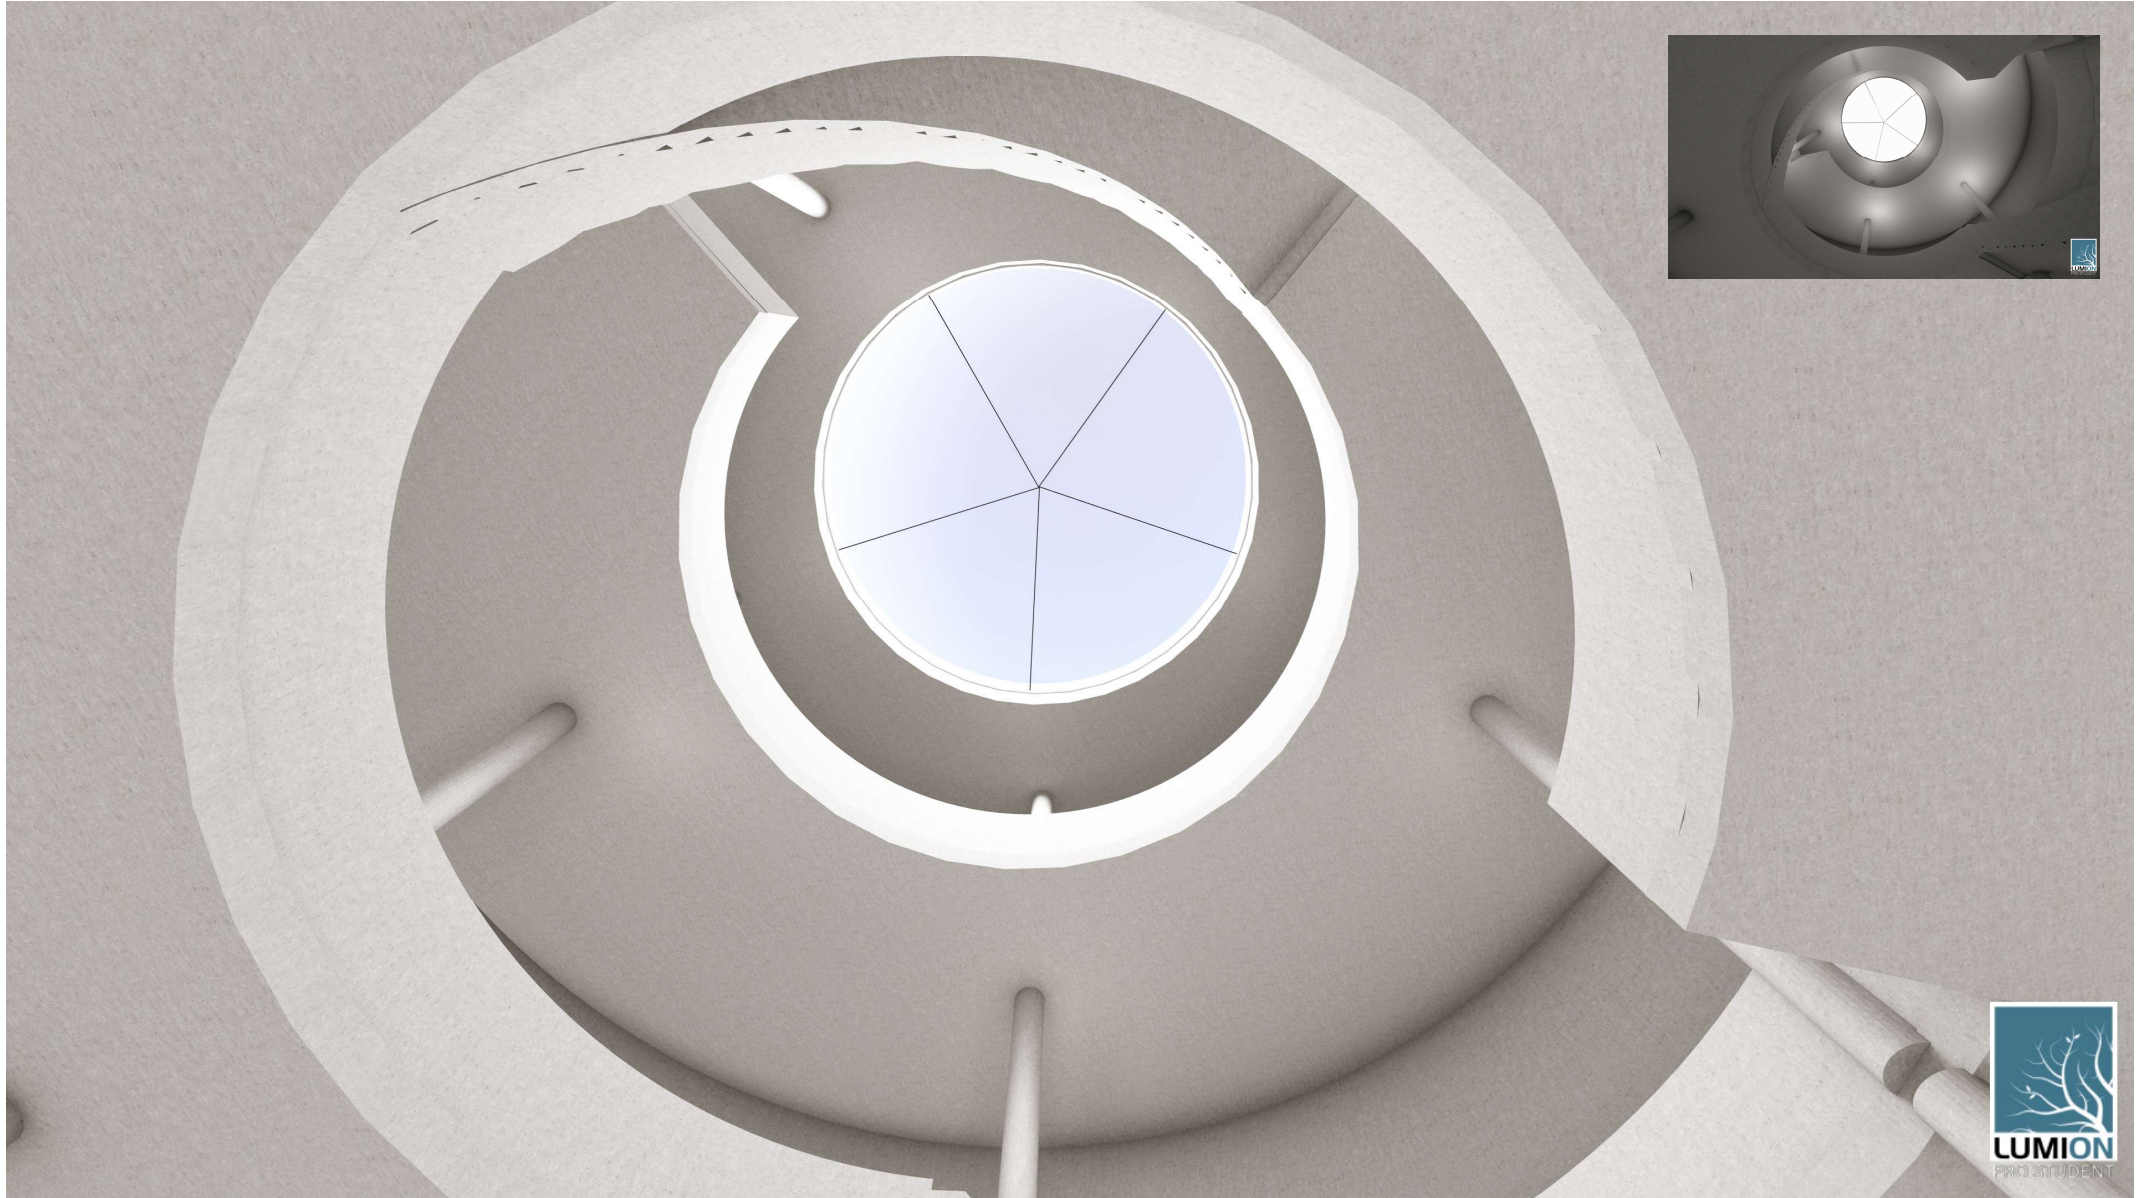


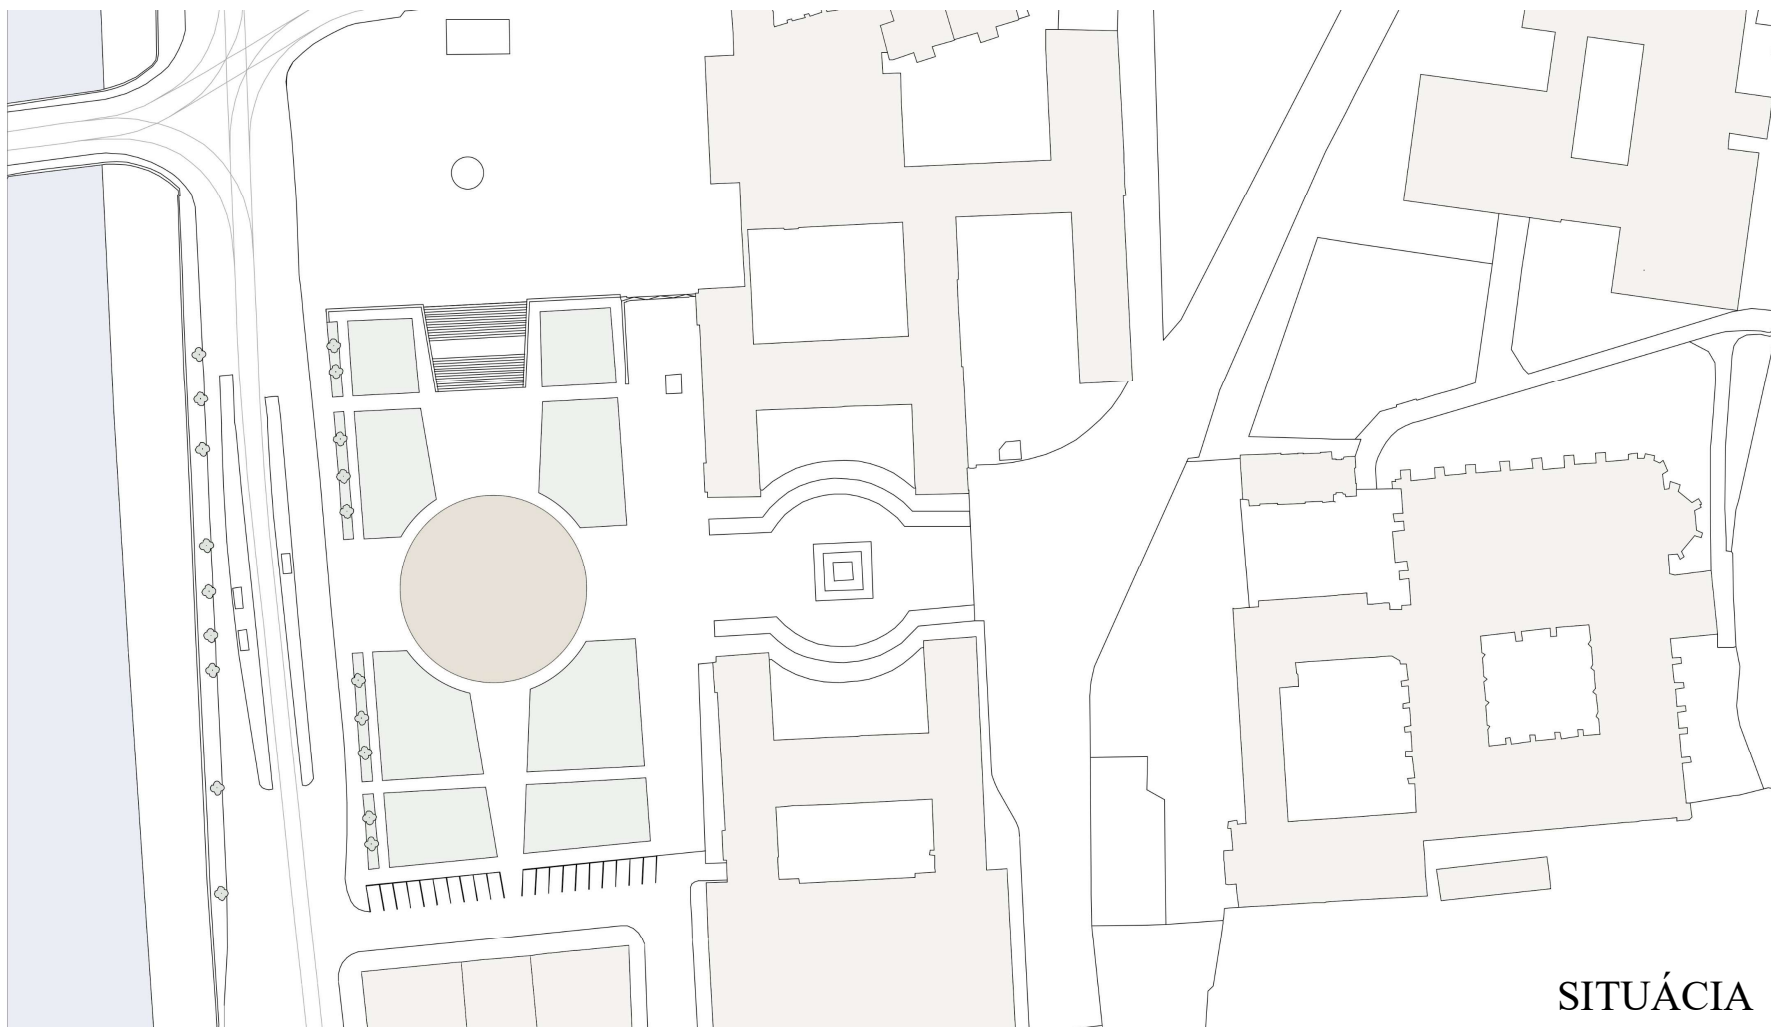

SITUÁCIA

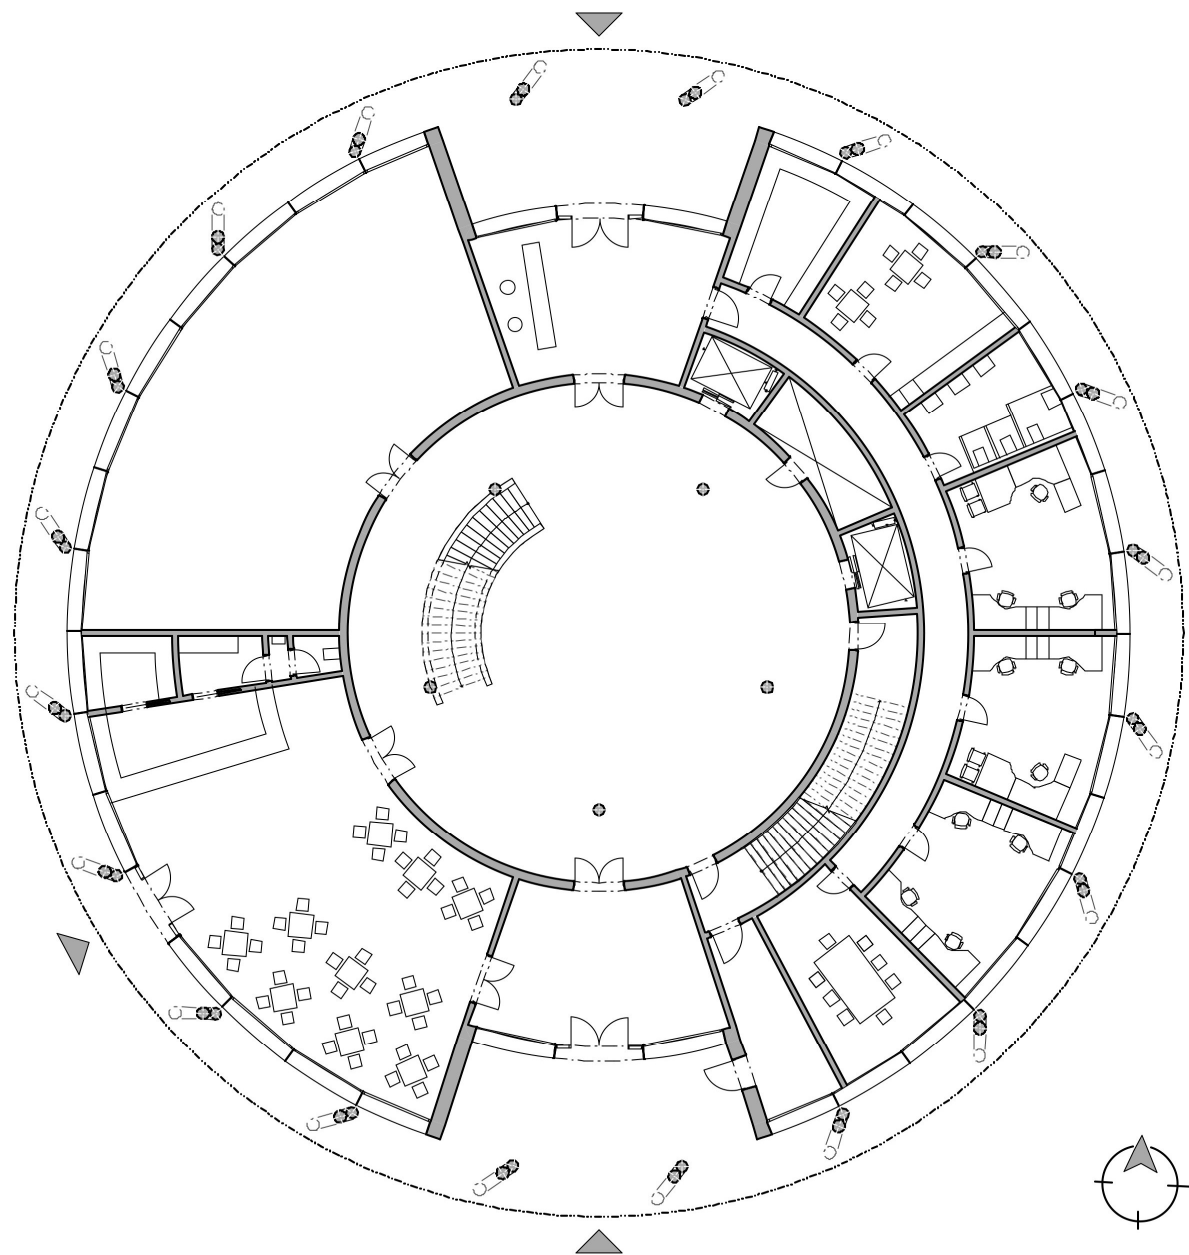


KONCEPČNÝ DIAGRAM

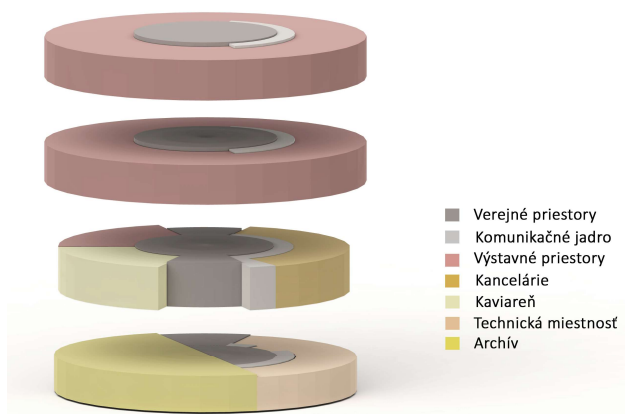


PÔDORYS 1.NP




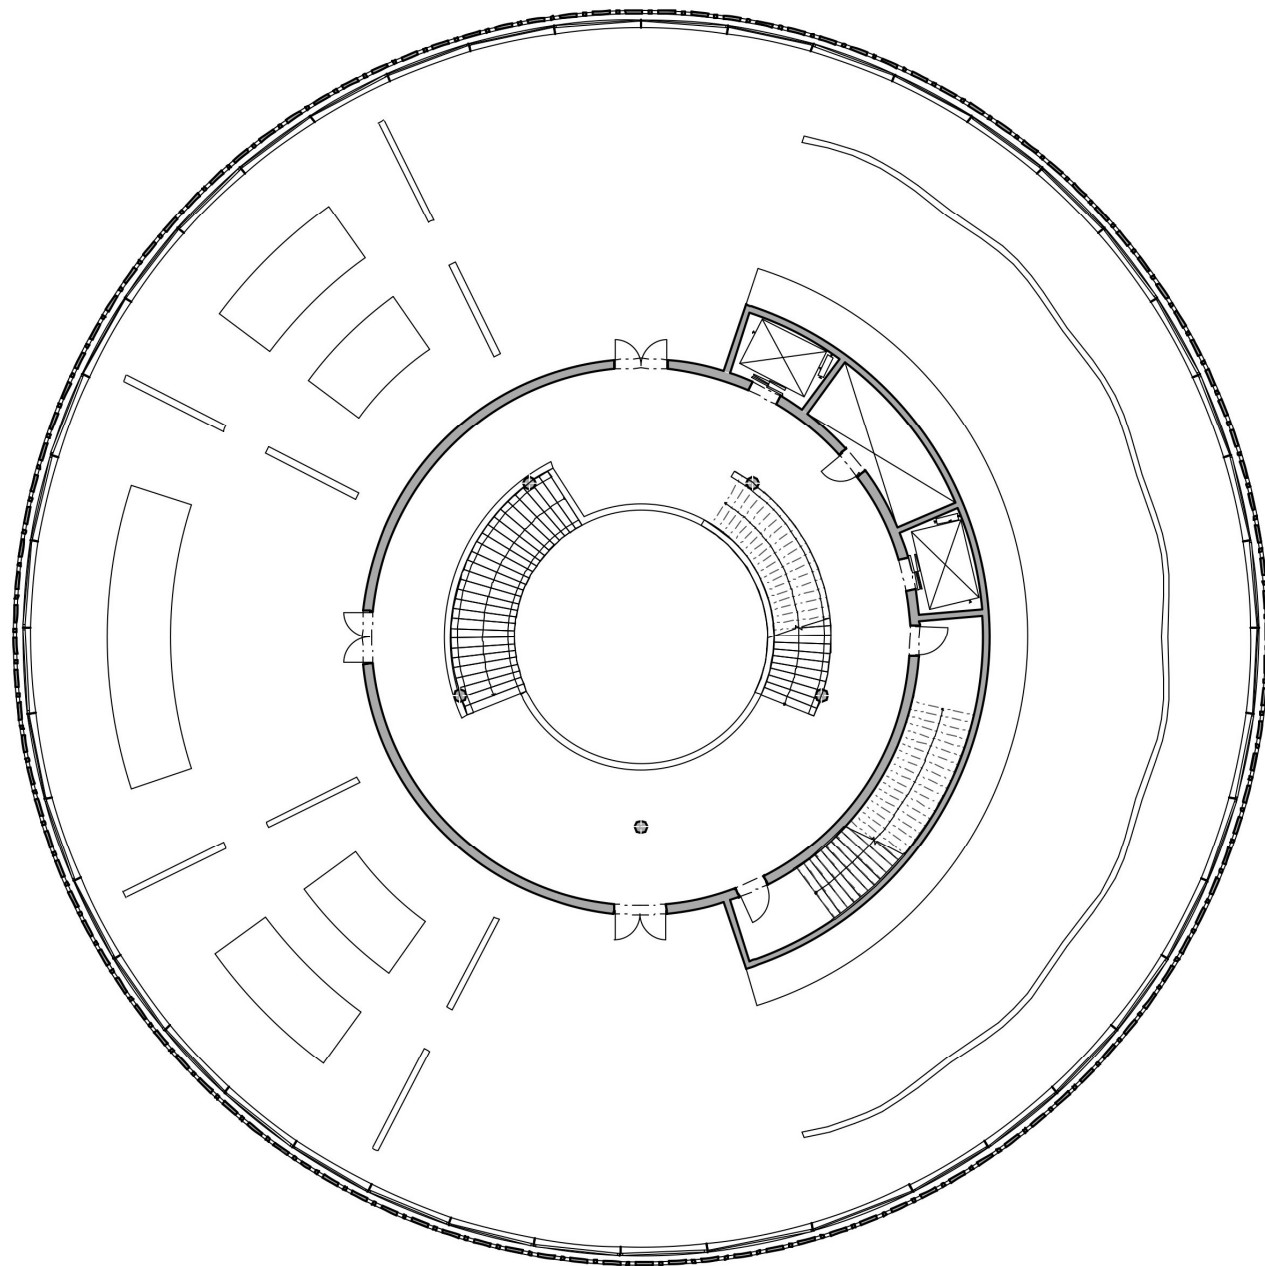


KONCEPČNÝ DIAGRAM

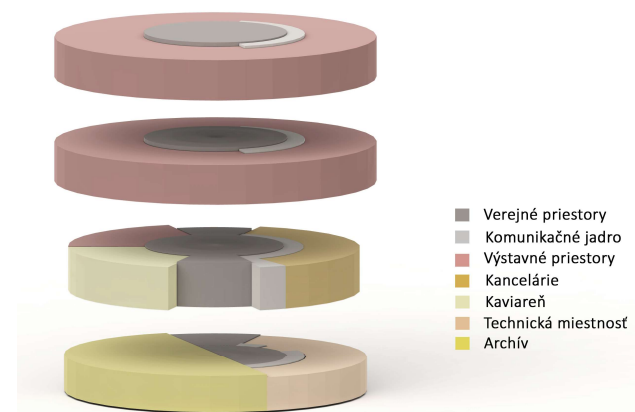


PÔDORYS 2.NP

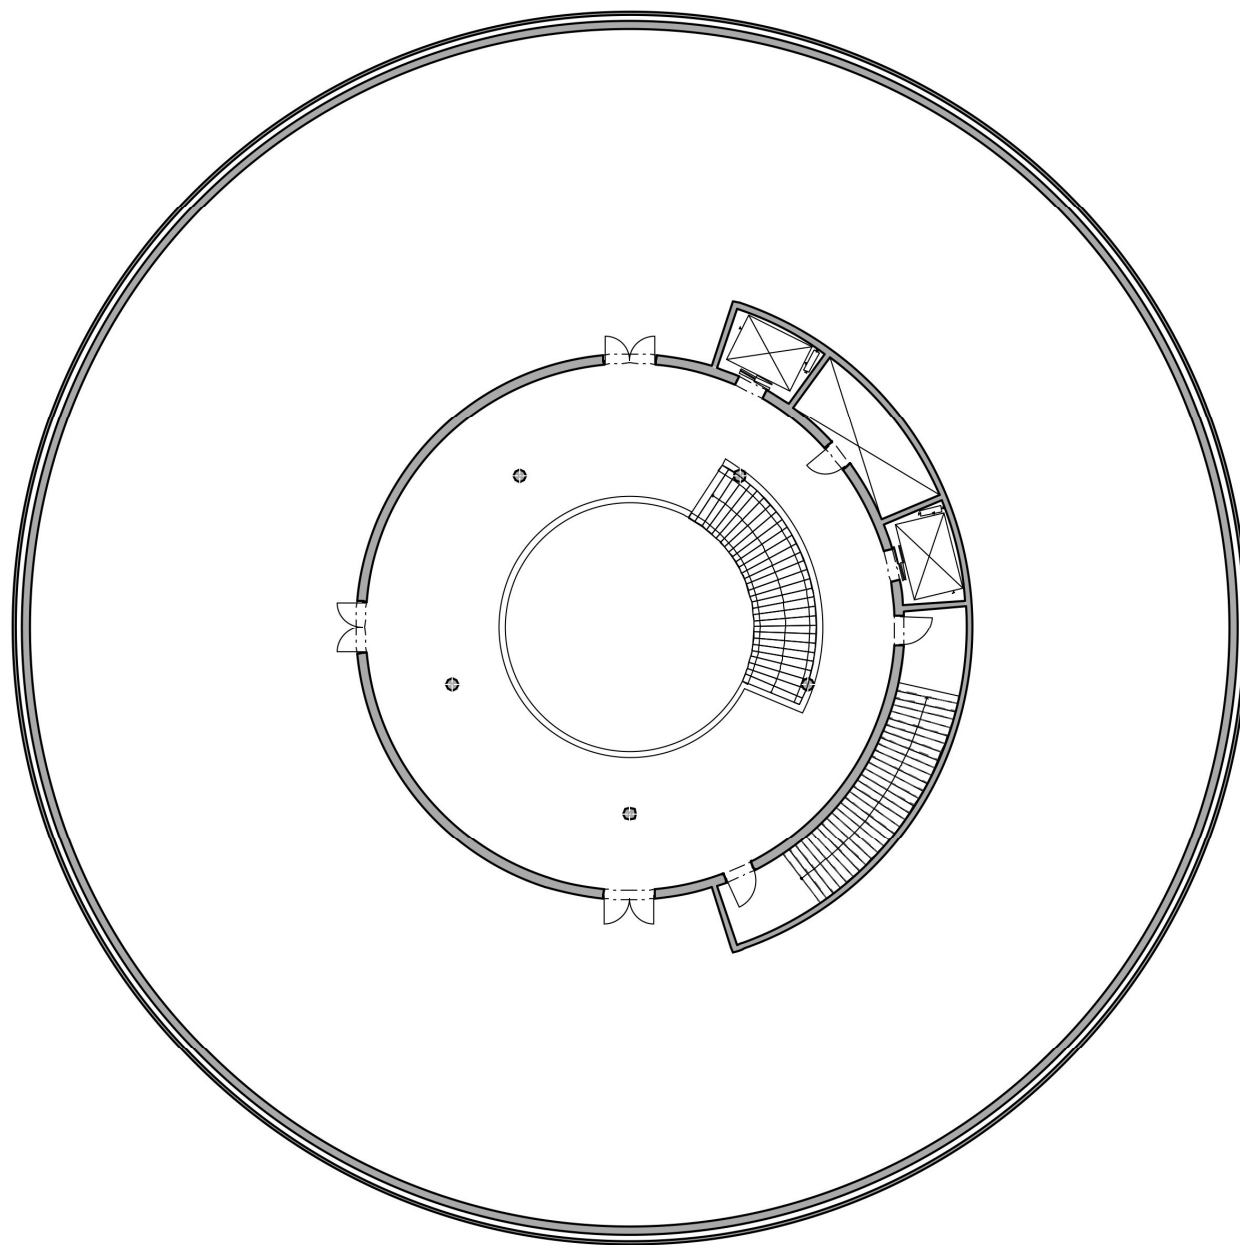


KONCEPČNÝ DIAGRAM

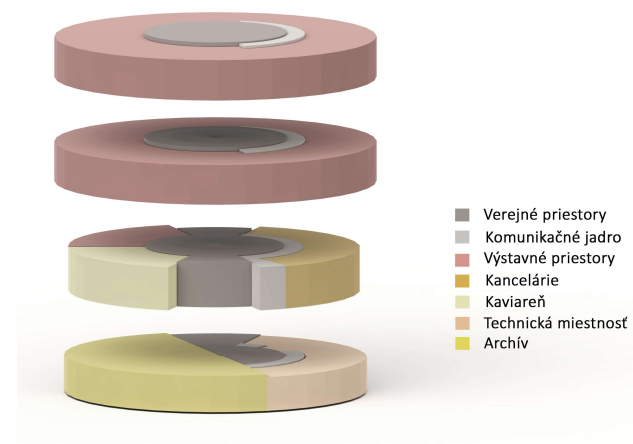

PÔDORYS 3.NP

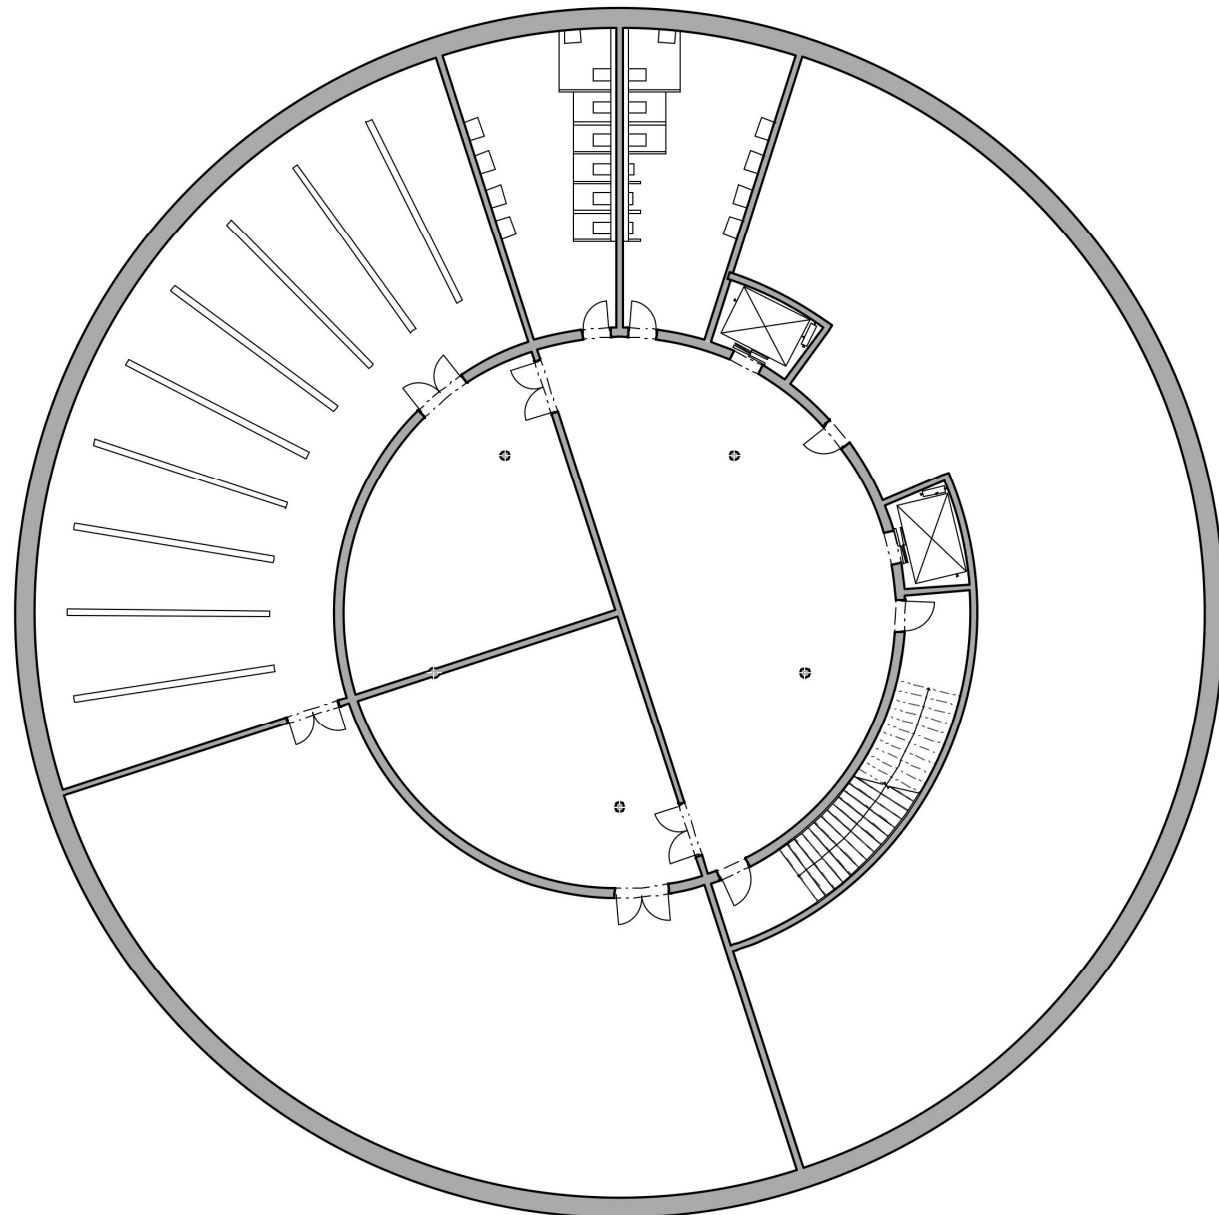


KONCEPČNÝ DIAGRAM

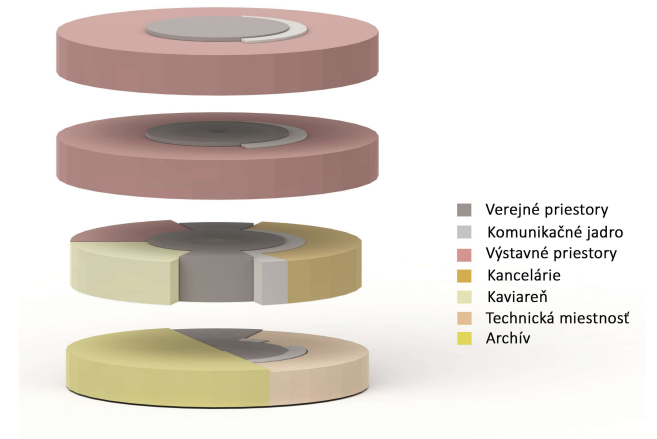


PÔDORYS 1.PP


REZ A-A

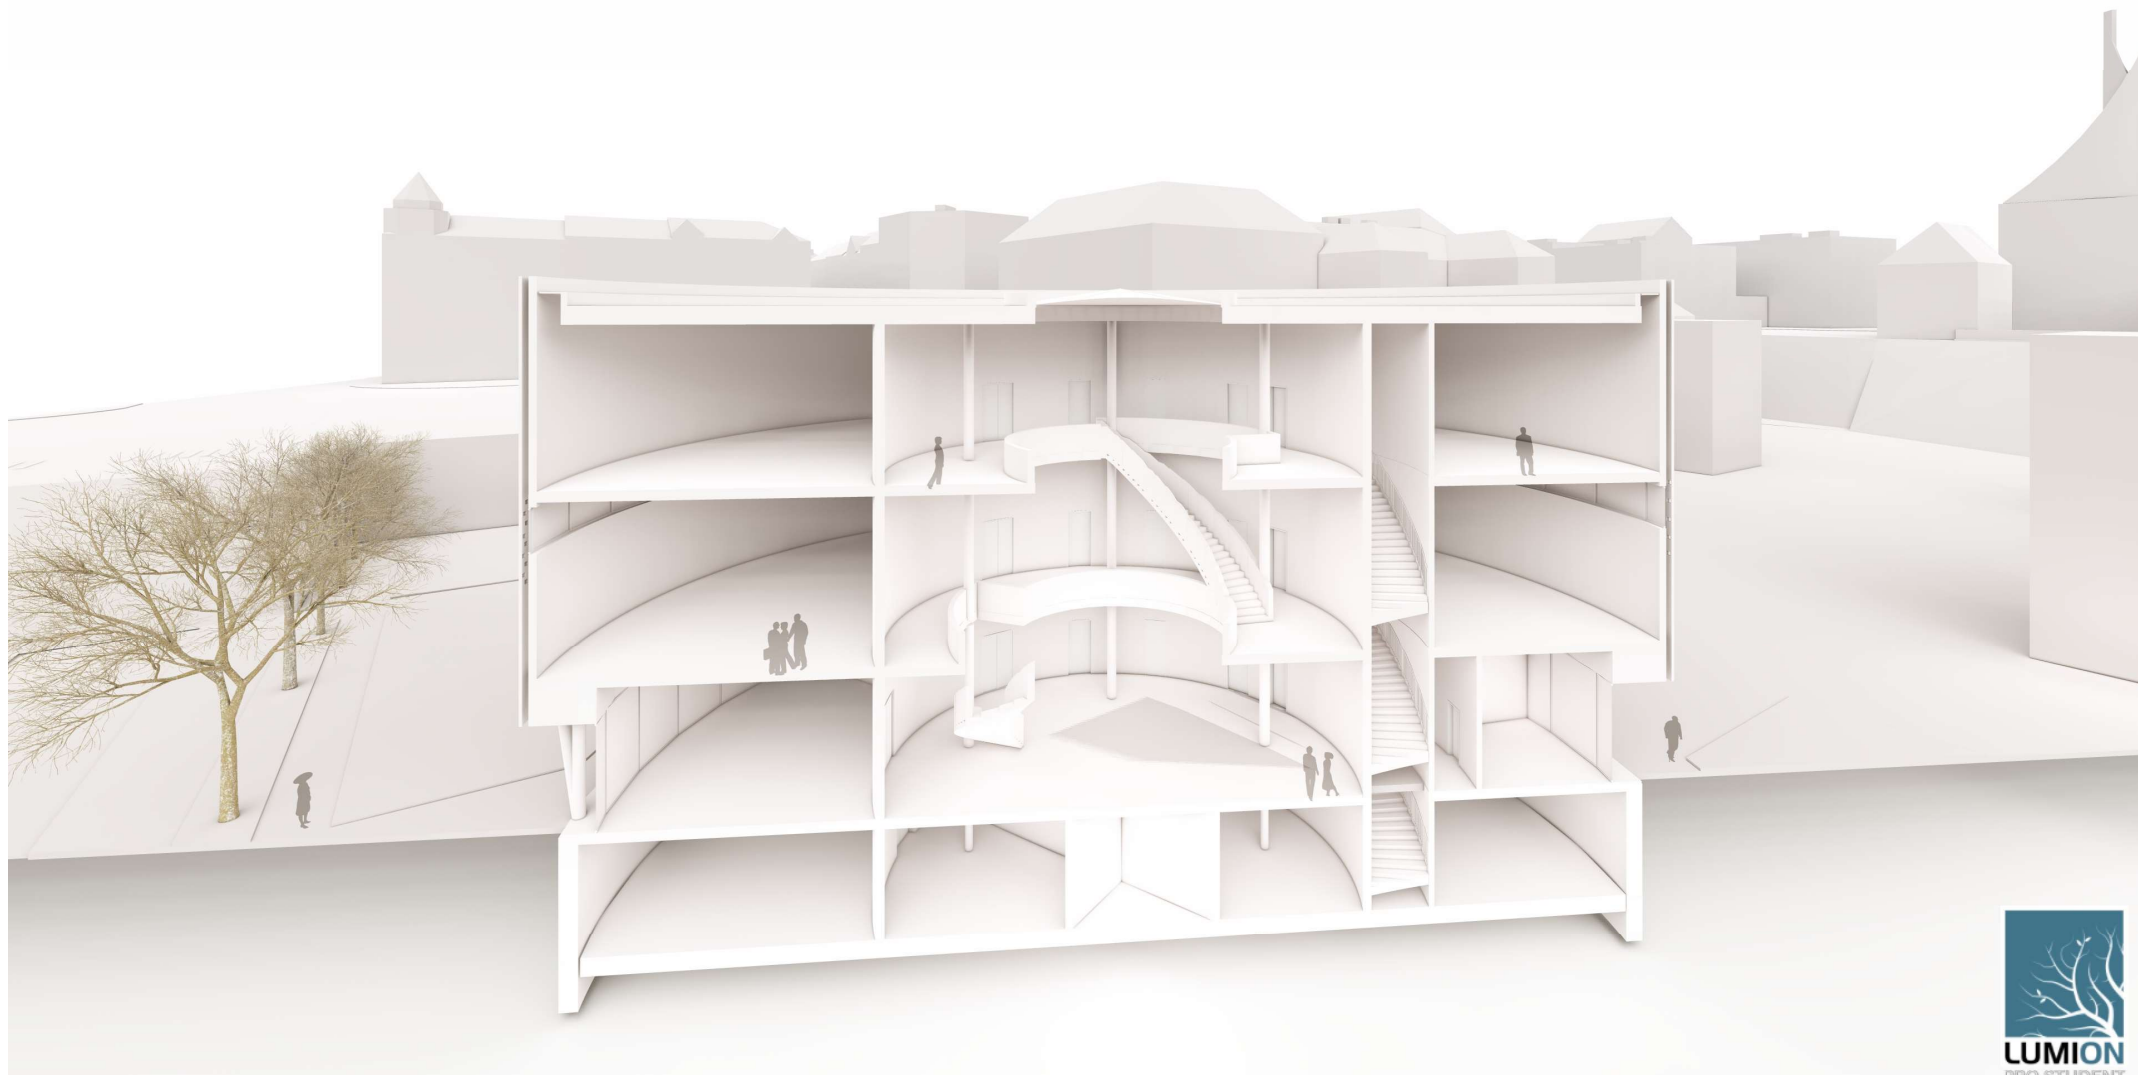

REZ B-B

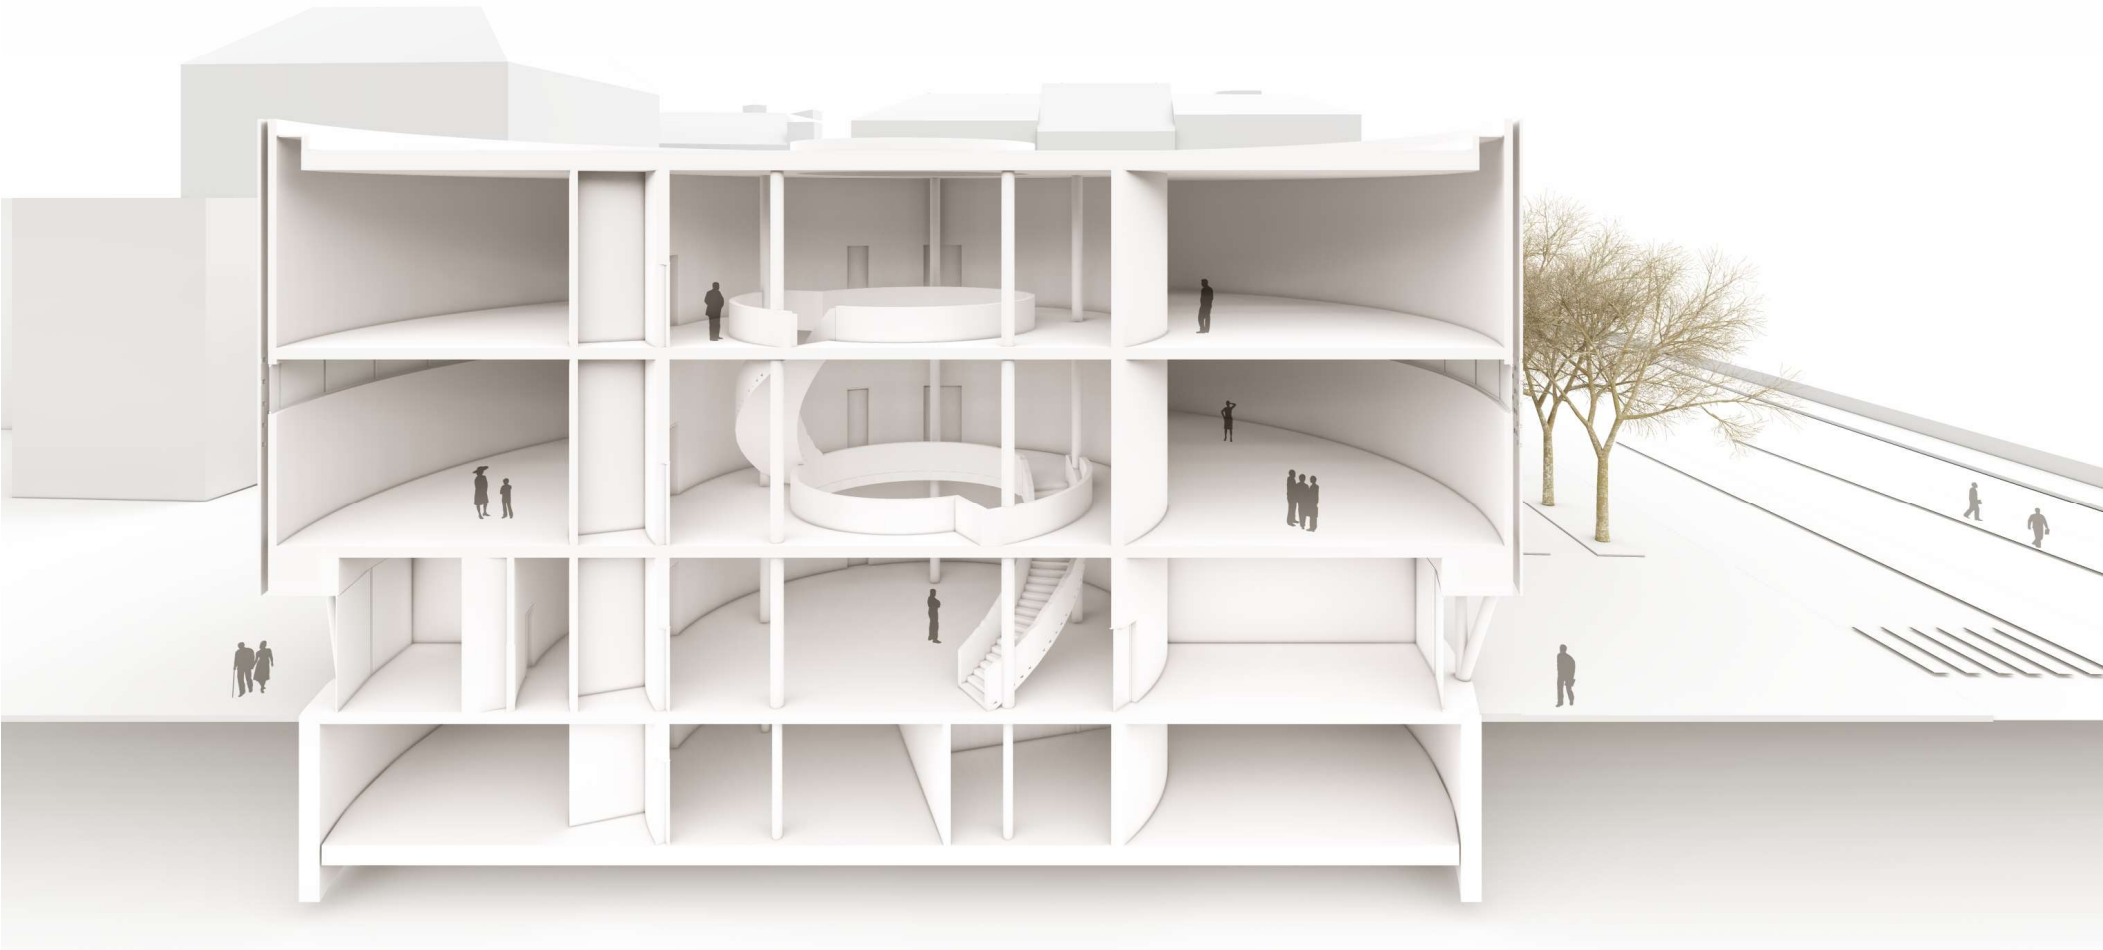

POHLAD SEVERNÝ / JUŽNÝ

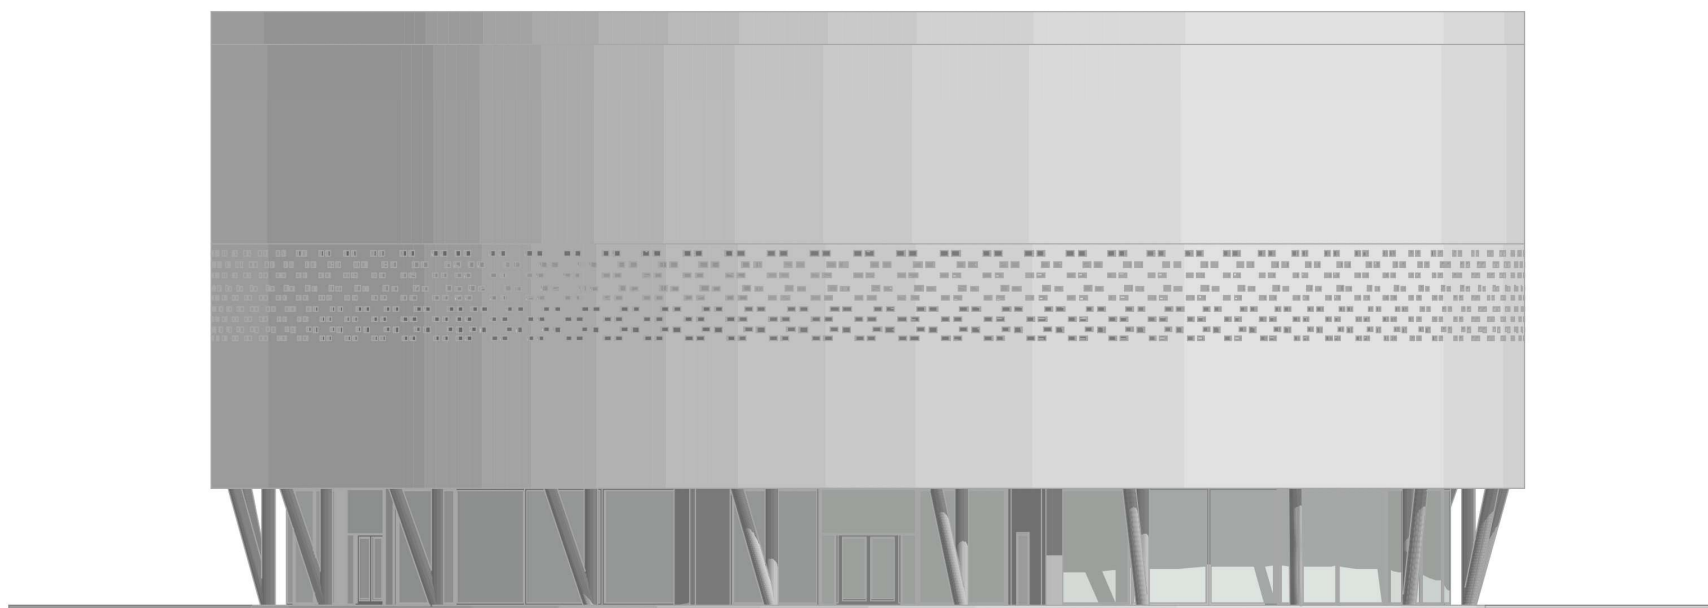

POHLED VÝCHODNÝ / ZÁPADNÝ

