




O B Y T N Ý S Ů B O R P U C K I

KONCEPT

Obytný súbor Pucki sa nachádza v Rači – malebná mestská časť Bratislavy, vzdialená asi 8 km od centra. Leží v nadmorskej výške približne 174 m n. m. na rozhraní pohoria Malých Karpat a Podunajskej nížiny. V Rači žije približne 26 000 obyvateľov ku roku 2023, pričom tento počet za posledné roky narastal a predpokladá sa, že rásť neprestane. Rača je považovaná hlavne pre jej bohatú vinohradnícku históriu a tradície, ktoré sa tu snazia udržať ako dedičstvo ich predkov. Na základe analýzy a územného plánovania mesta je návrh Pucki súborom troch bytových domov, dvoch polyfunkčných domov a jednej materskej školy pre 88 detí. Návrh poskytuje kvalitné bývanie dostupné pre všetky vekové kategórie a rôzne skupiny ľudí.

Koncept návrhu je spojený najmä s vinicami, ktoré sa kedysi nachádzali na tomto území. Cieľom je pripomínať si bohatú históriu územia, nasávať tieľa vedomostí už od útehu detstva a byť na to hrdý.

Rohy je veľmi dôležitý poľatočný bod vo formovaní územia. Ide o hlavné smery, ktoré určujú trasy v území a naopak miesta, ktoré sú vhodné pre návrh objektov. Réva vinná je známou soročou vo vinárstve. Jej tvar púčiku je organický a jedinečný zároveň. Návrh je inšpirovaný práve týmito púčikmi. Spojením hlavného pešieho chodníku, ktorý nám znázorňuje stonku spomínanej révy a prázdnymi miestami, v ktorých je možné usadiť objekty – púčiky, sme získali hlavný koncept územia. Kontrastné rozdelenie objektov je podmienené funkciou. Bývanie a polyfunkcia sú pôbovane v tvare štvorca, zatiaľ čo materská škola oštvá v konceptuom tvare púčika. Rozšírením tmoty vznikli veľmi príjemné ohniská pre aktivity v území. Centralizovaná energia je najmä medzi materskou školou a polyfunkciou, ale takisto aj medzi bytovými domami. Návrh zdôraznila aj gradácia jednotlivých objektov. Od bytového nízkeho bytového domu v hornej časti pozemku, až po vysokú polyfunkčnú budovu v dolnej časti pozemku.

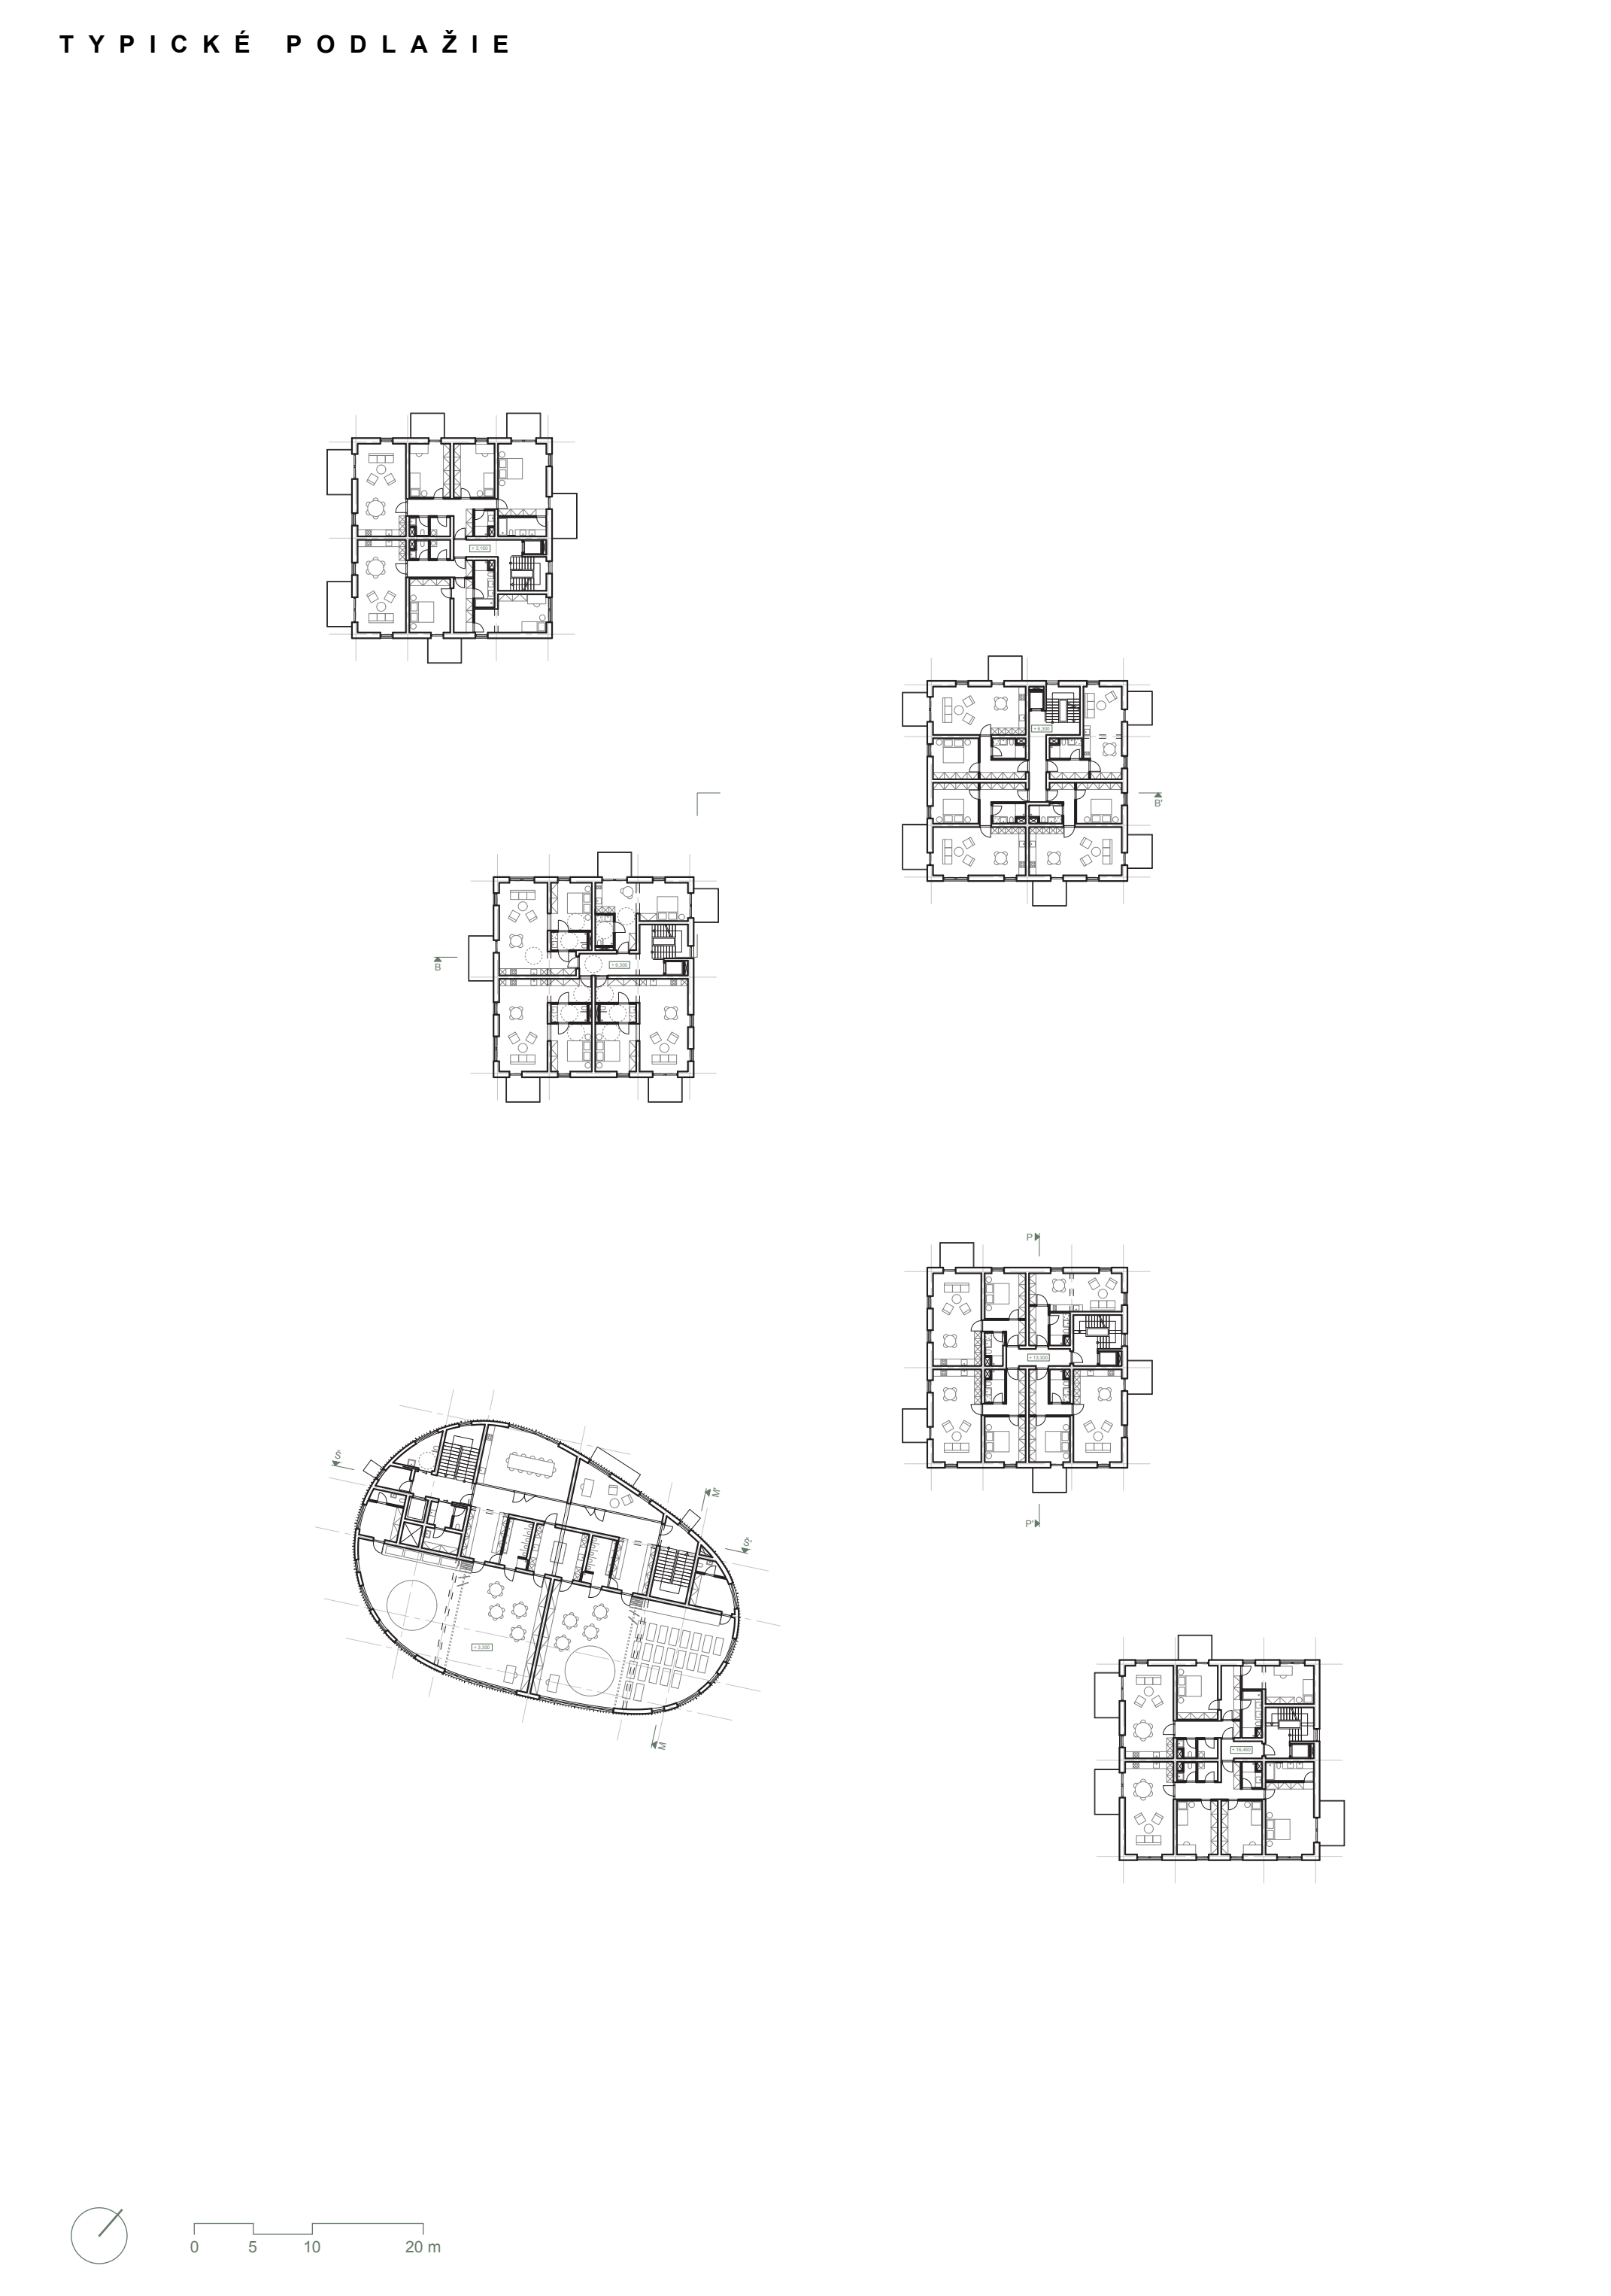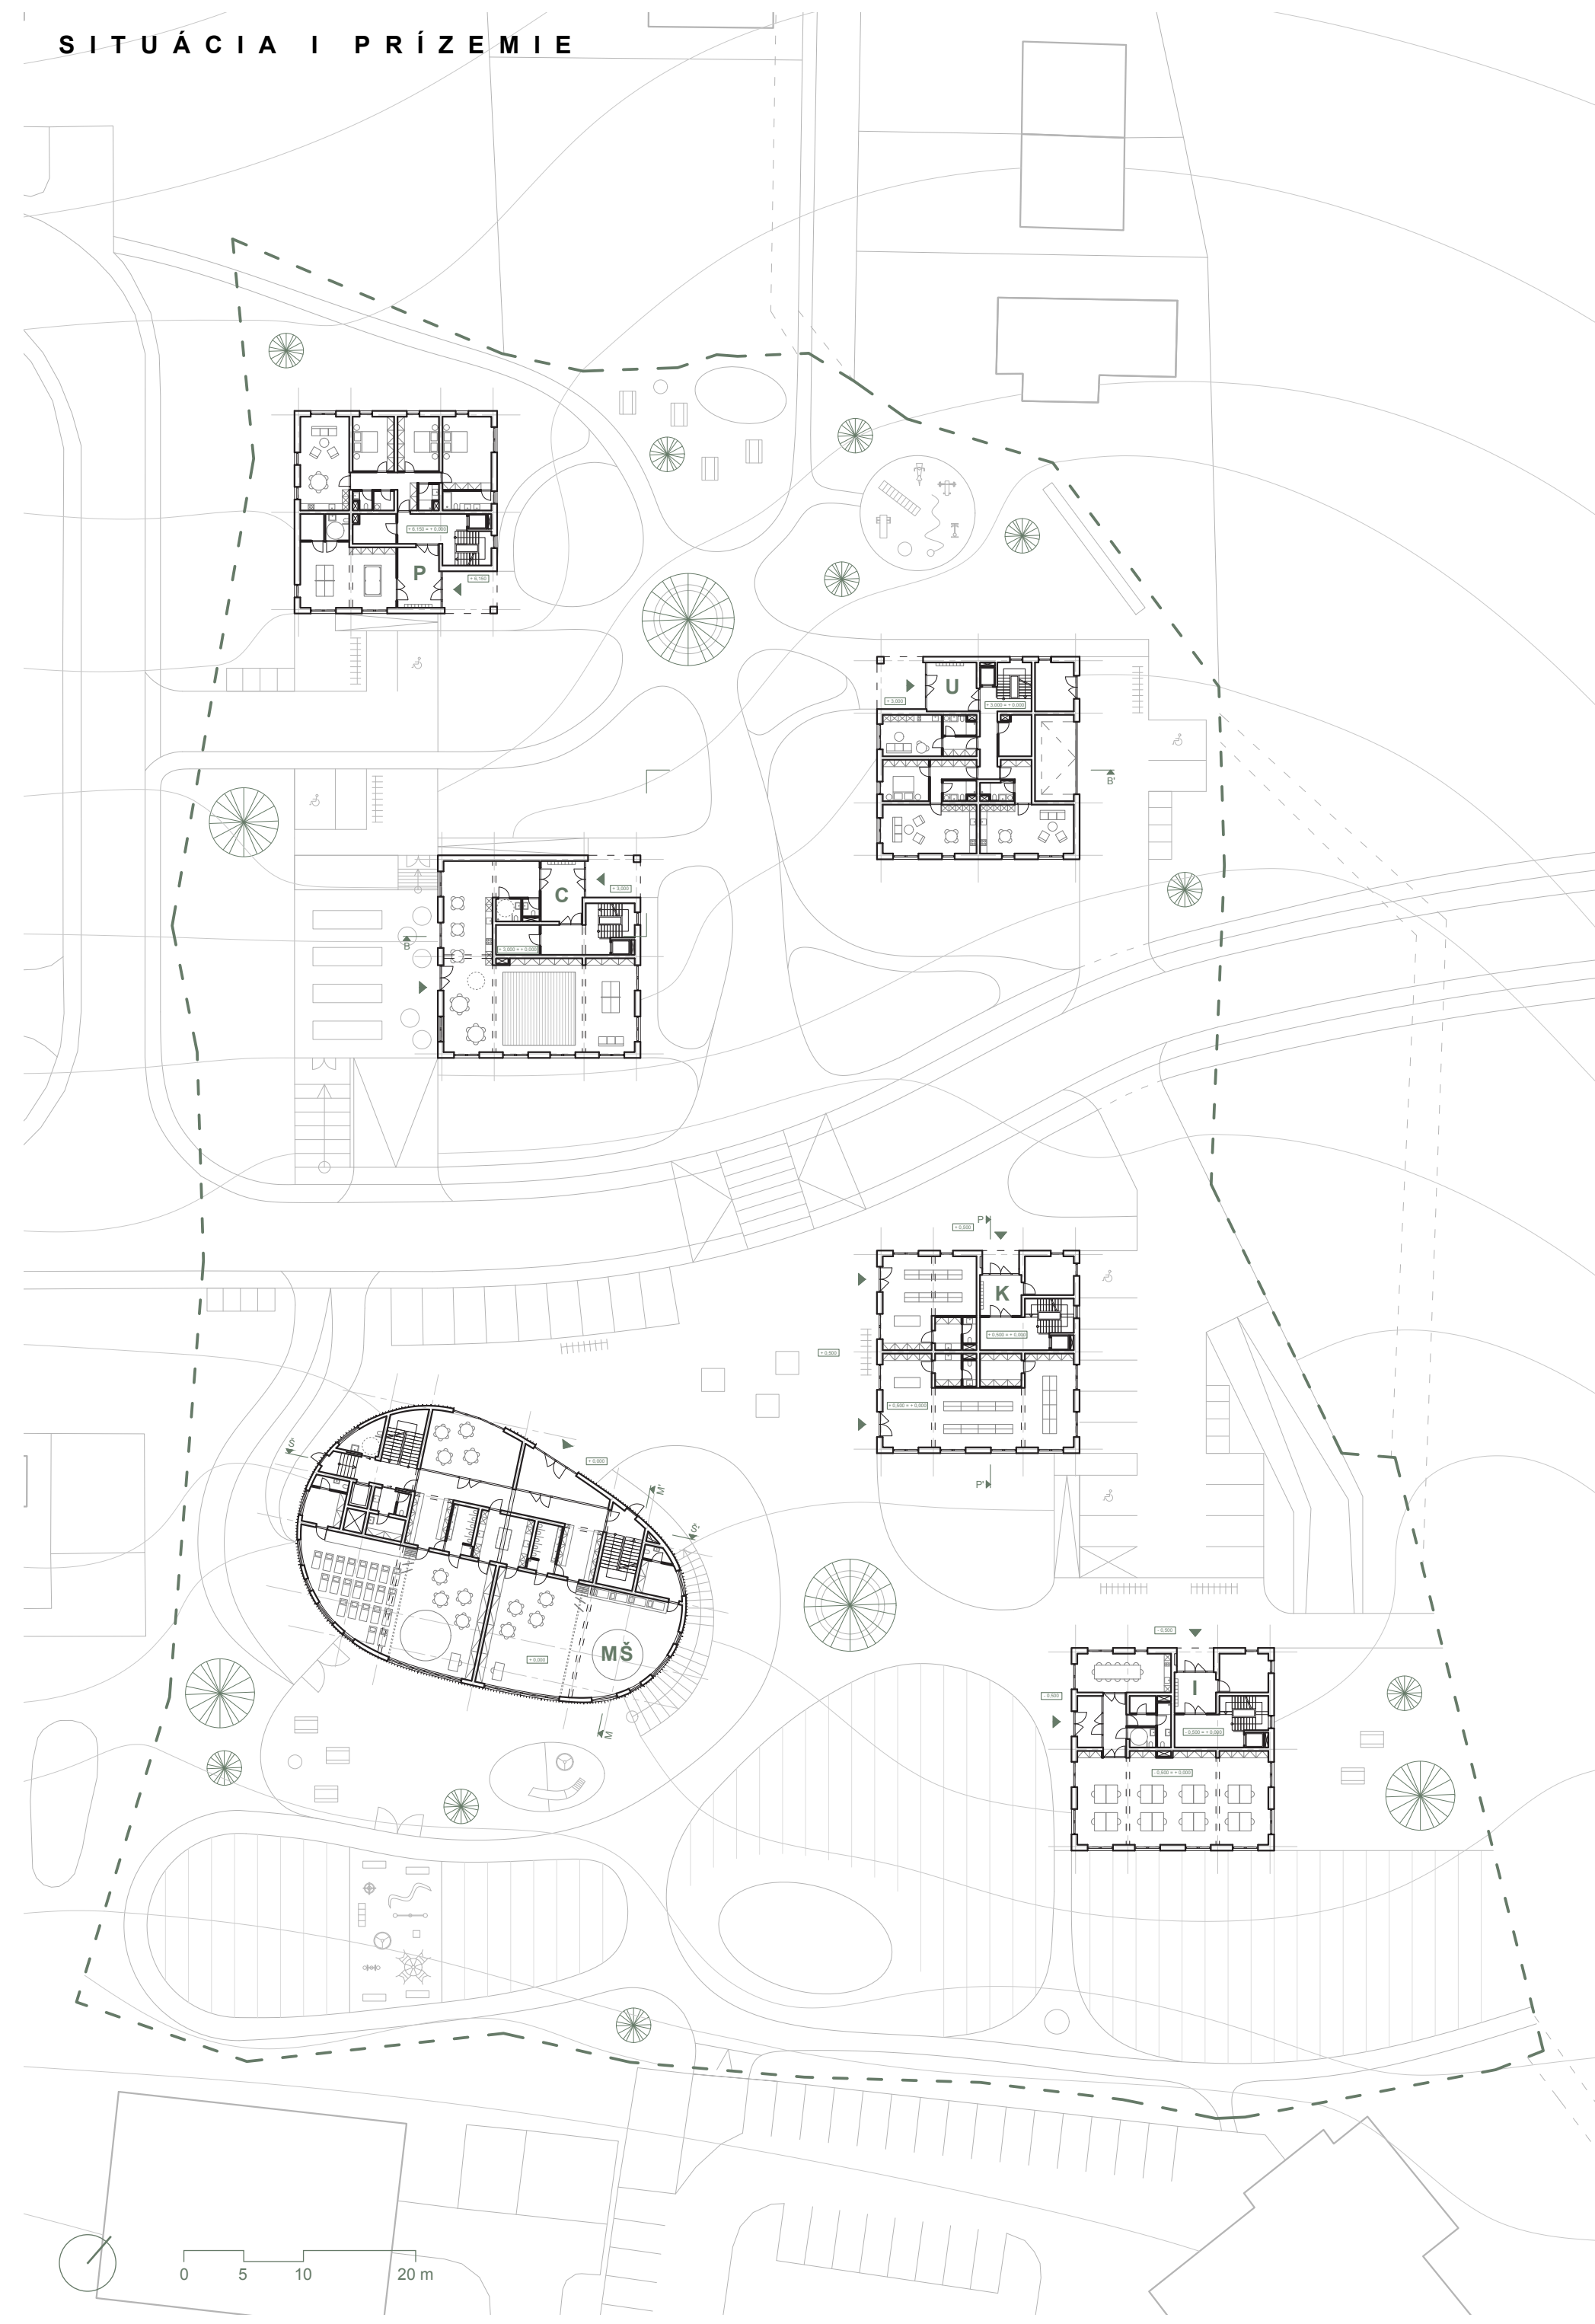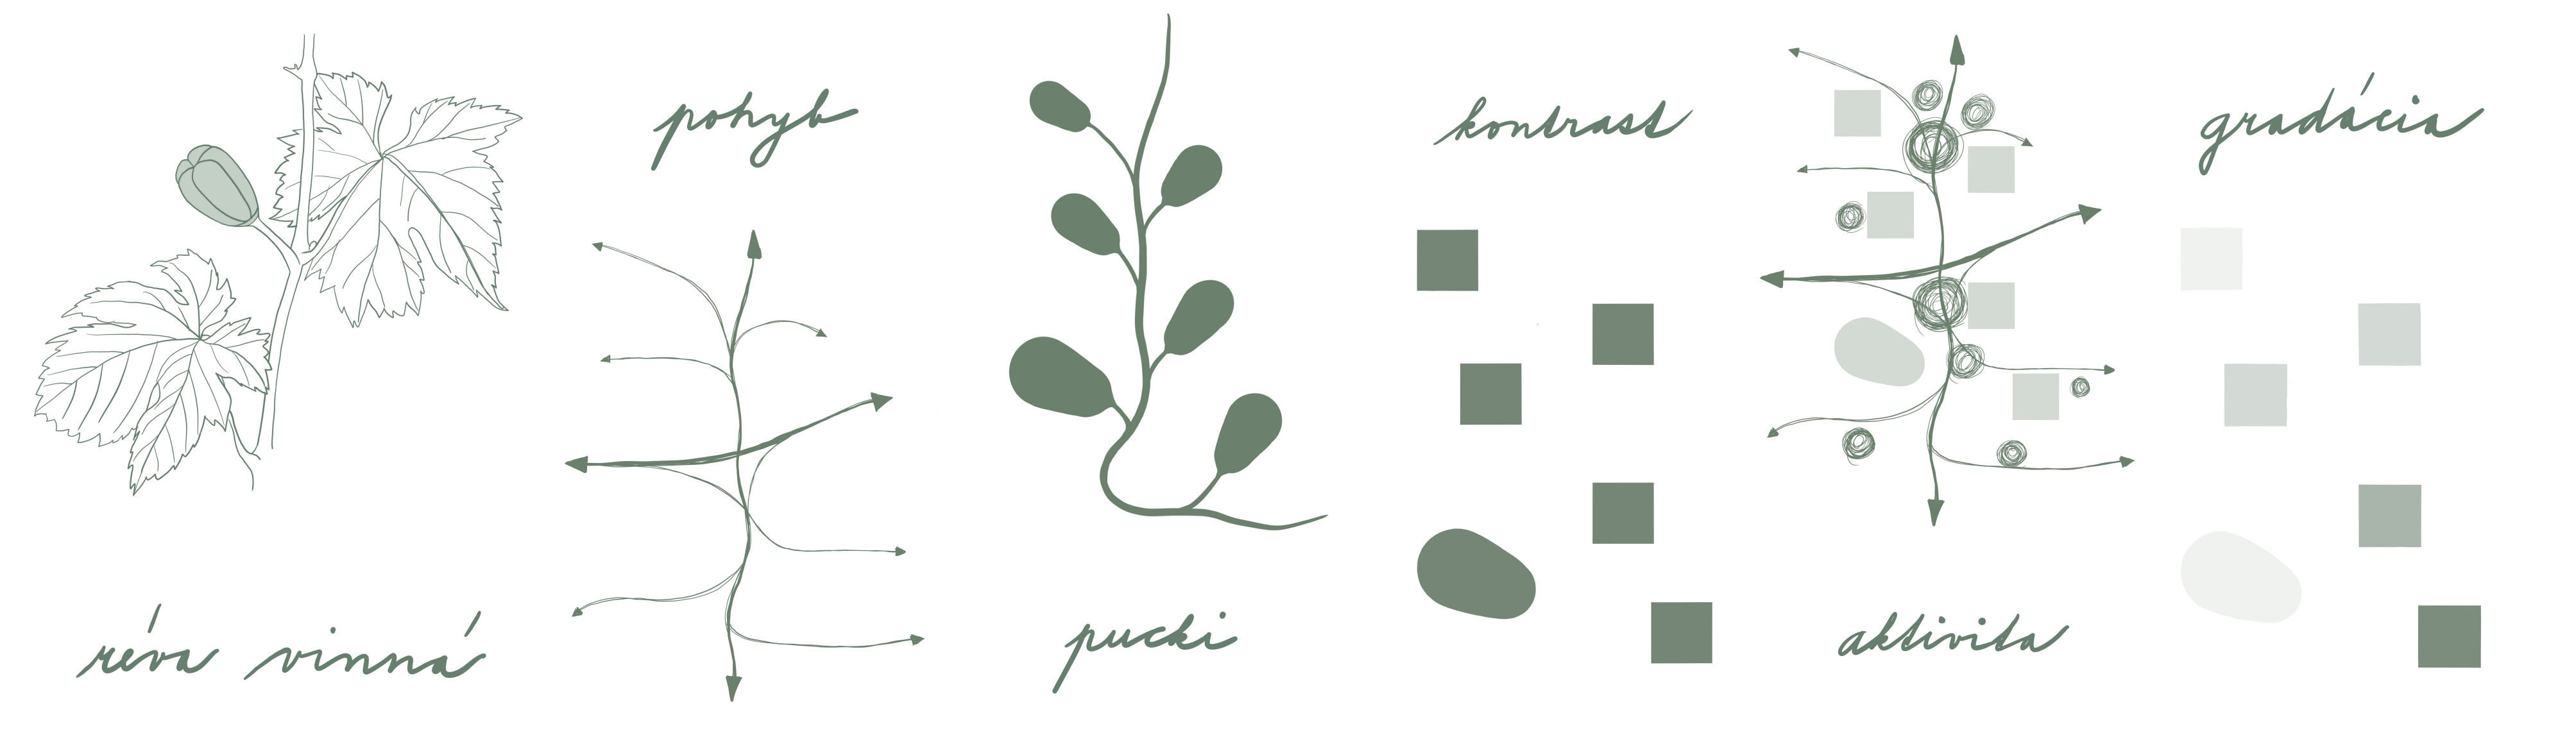

AXONOMETRIA

