


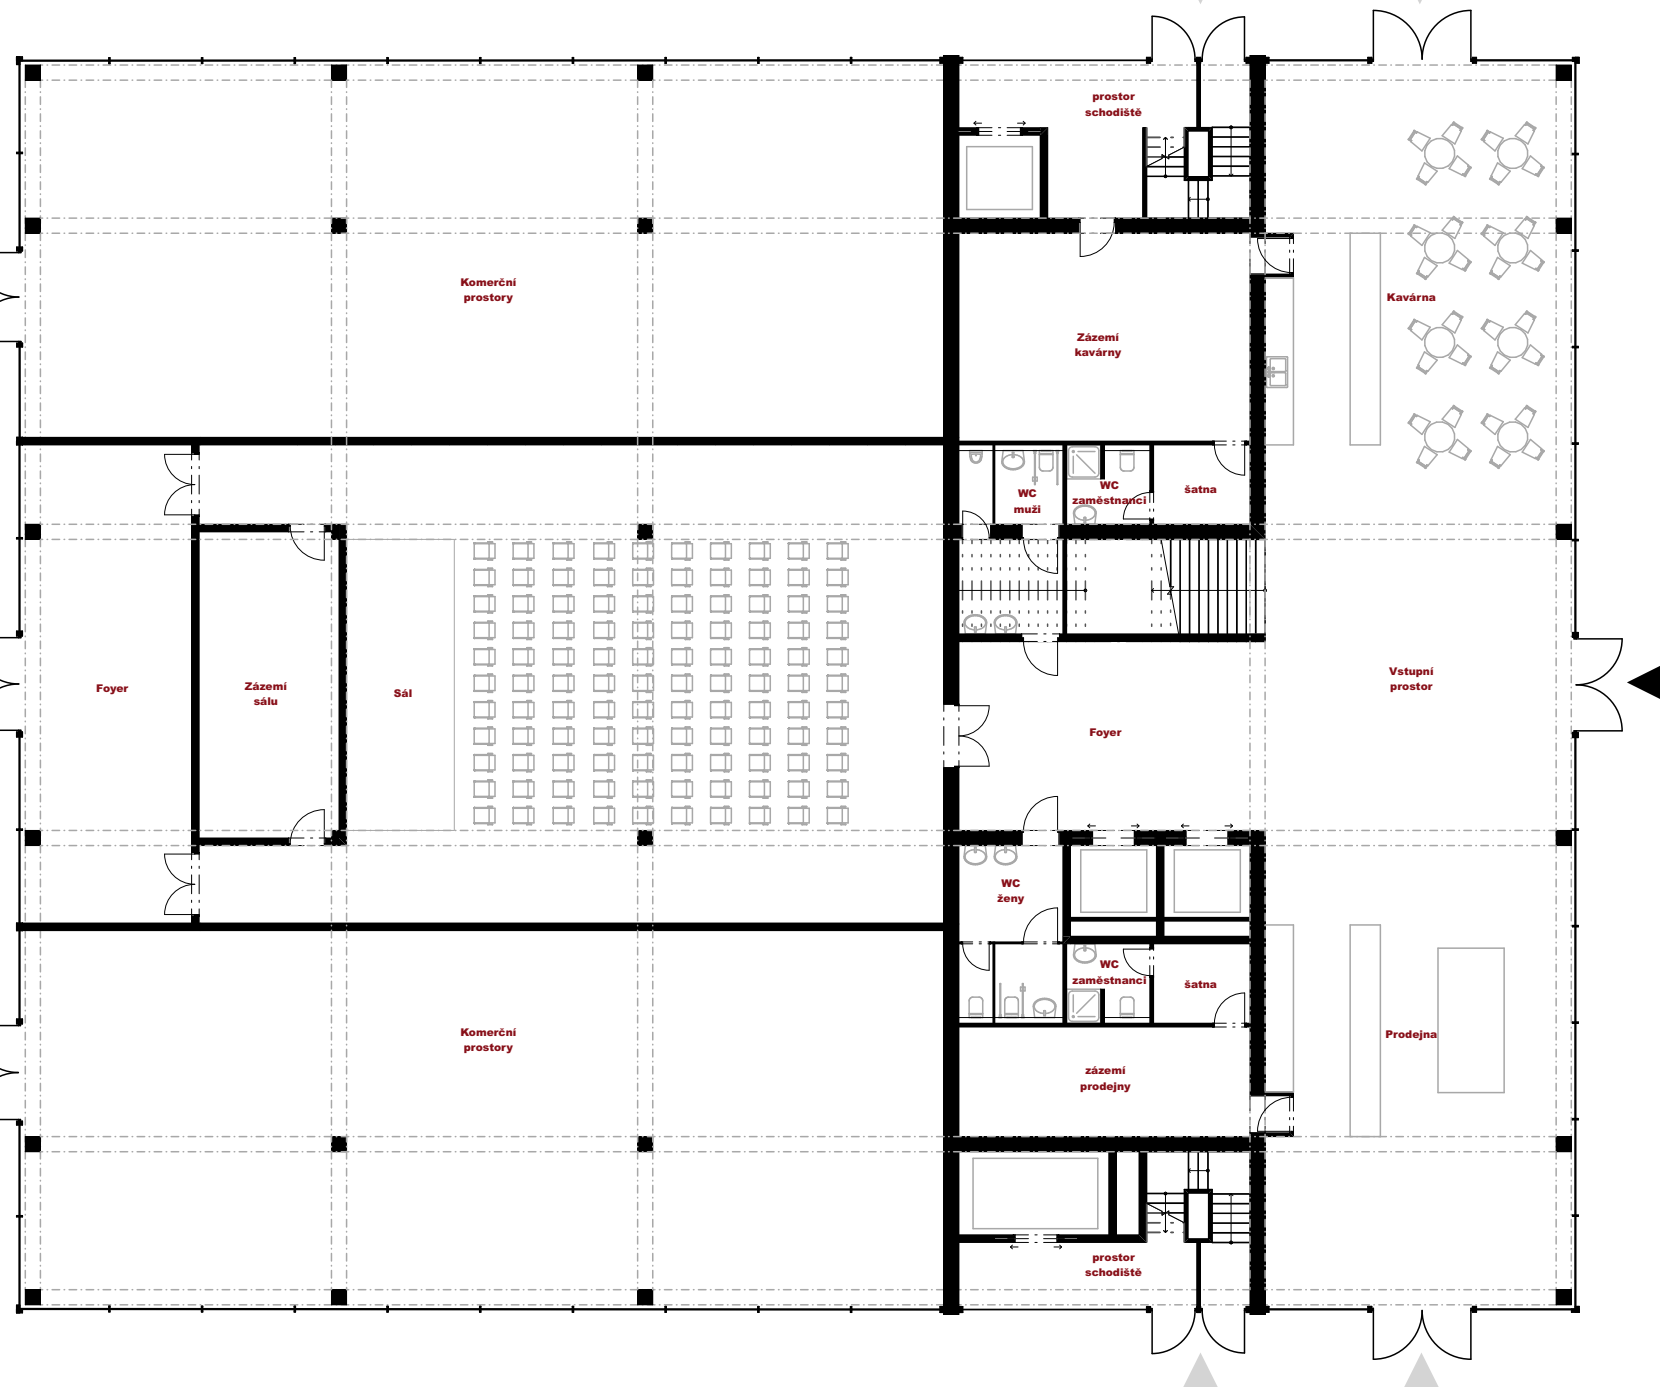


1.NP

1:200




2.NP

1:200

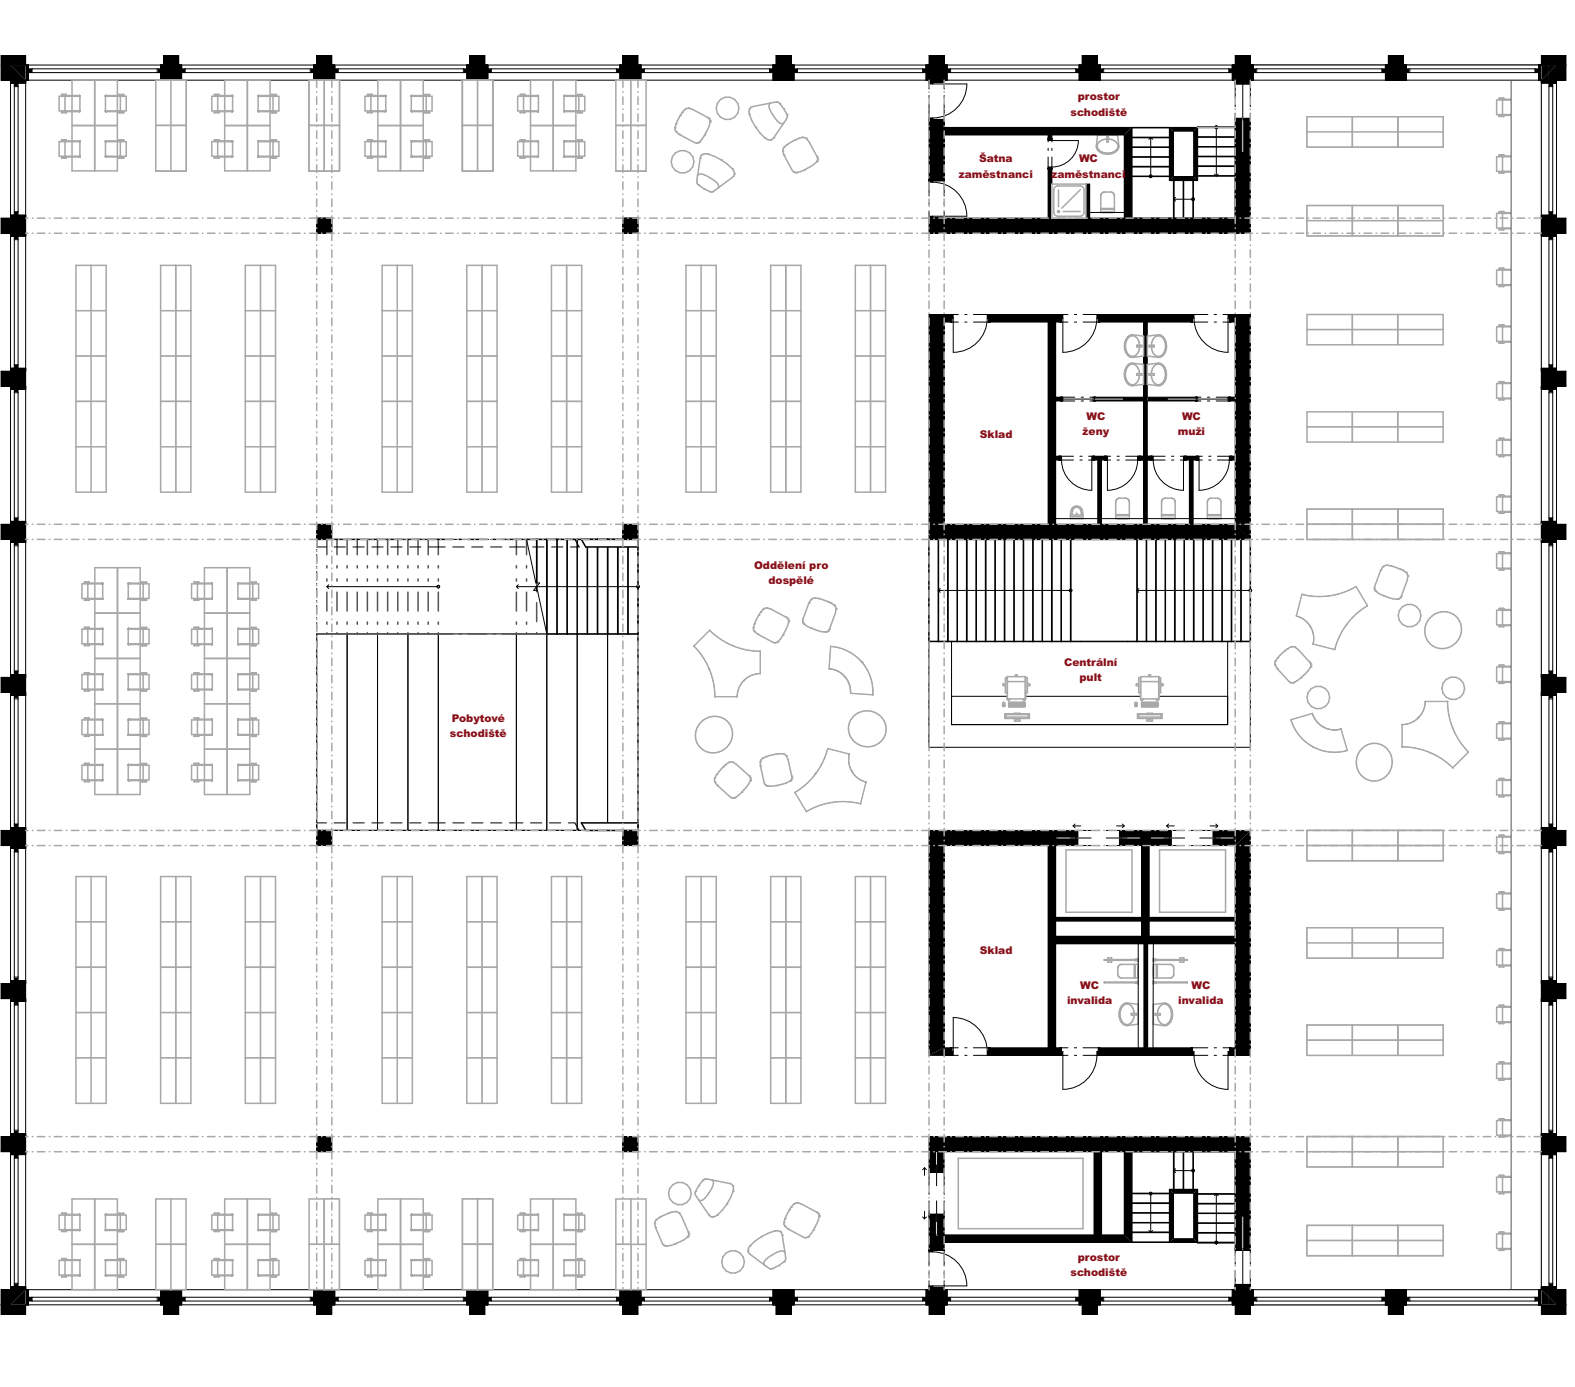


3.NP

1:200

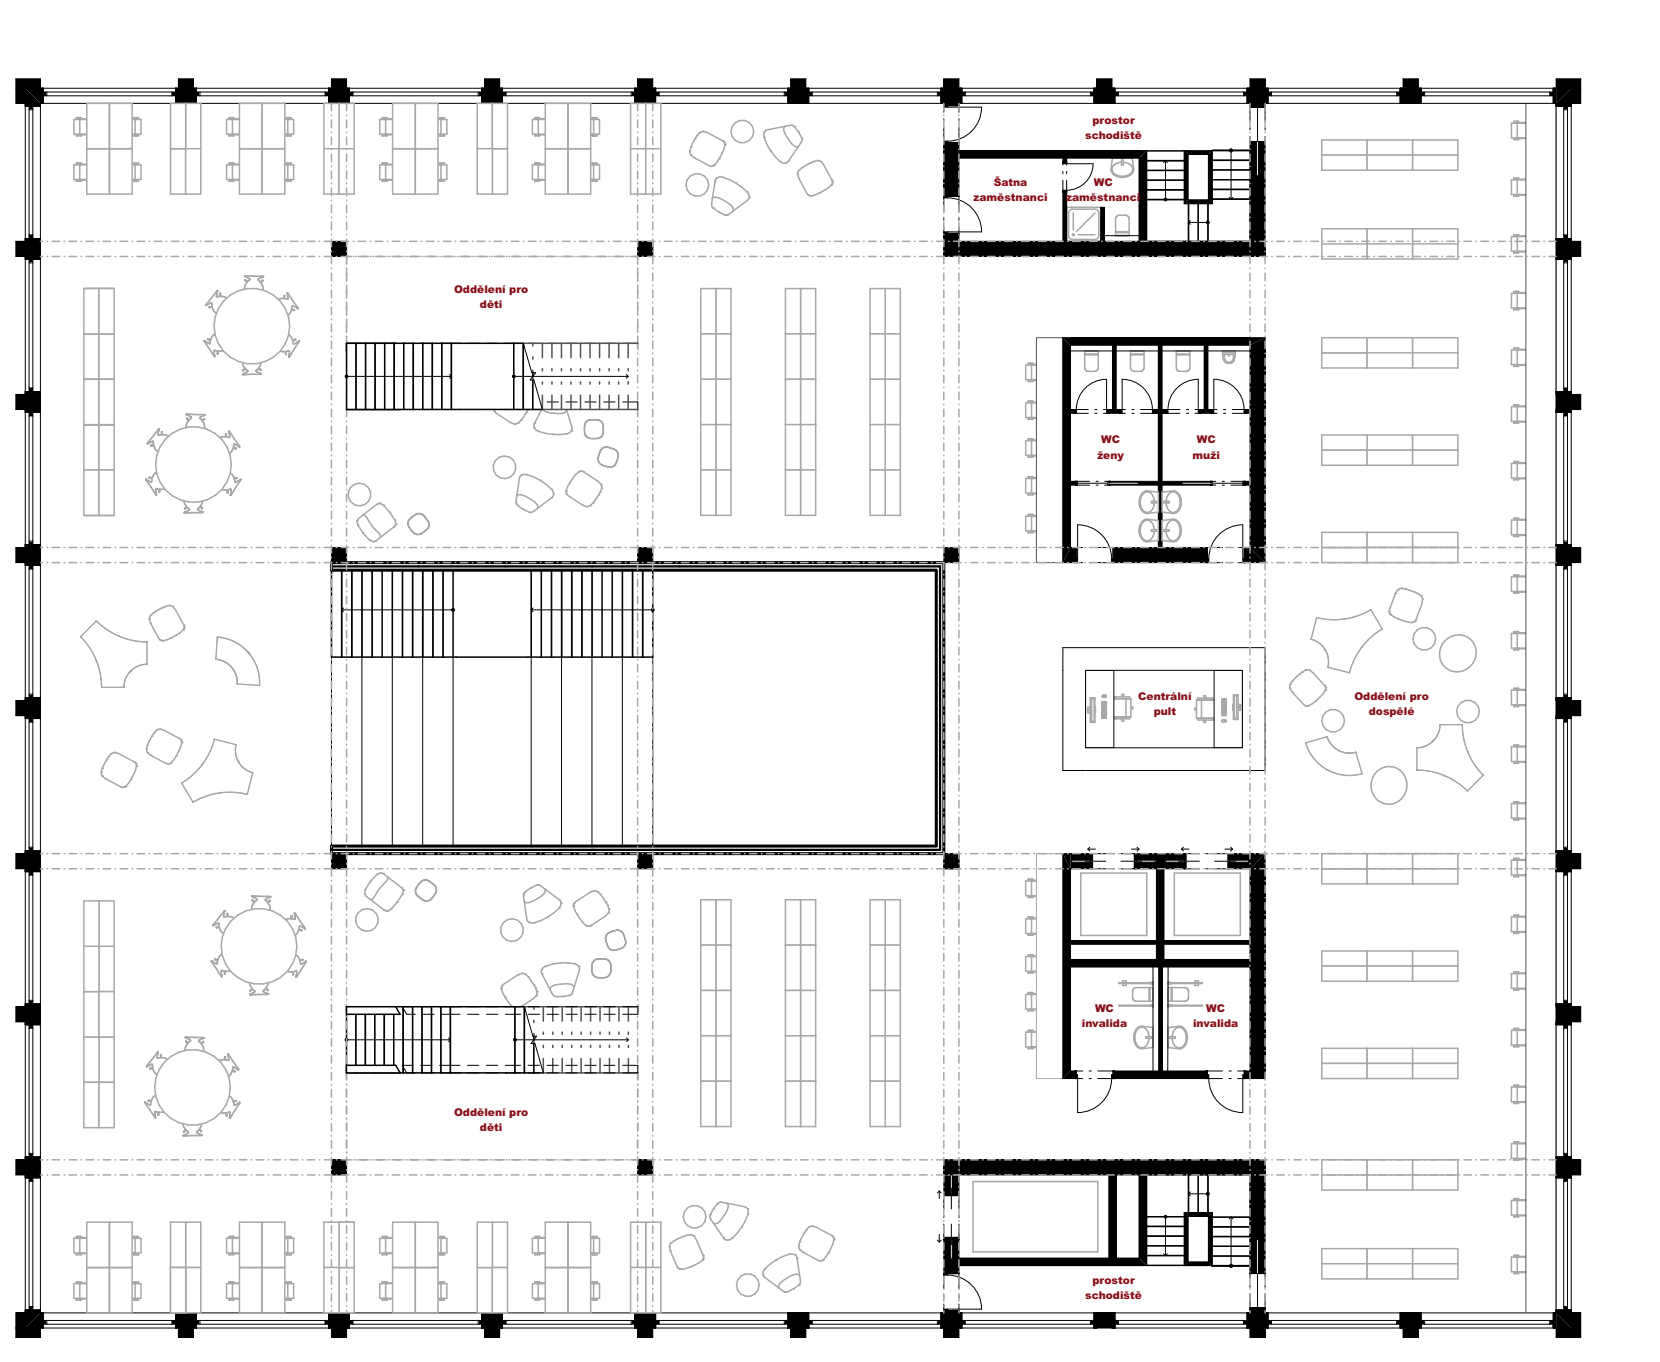


4.NP

1:200

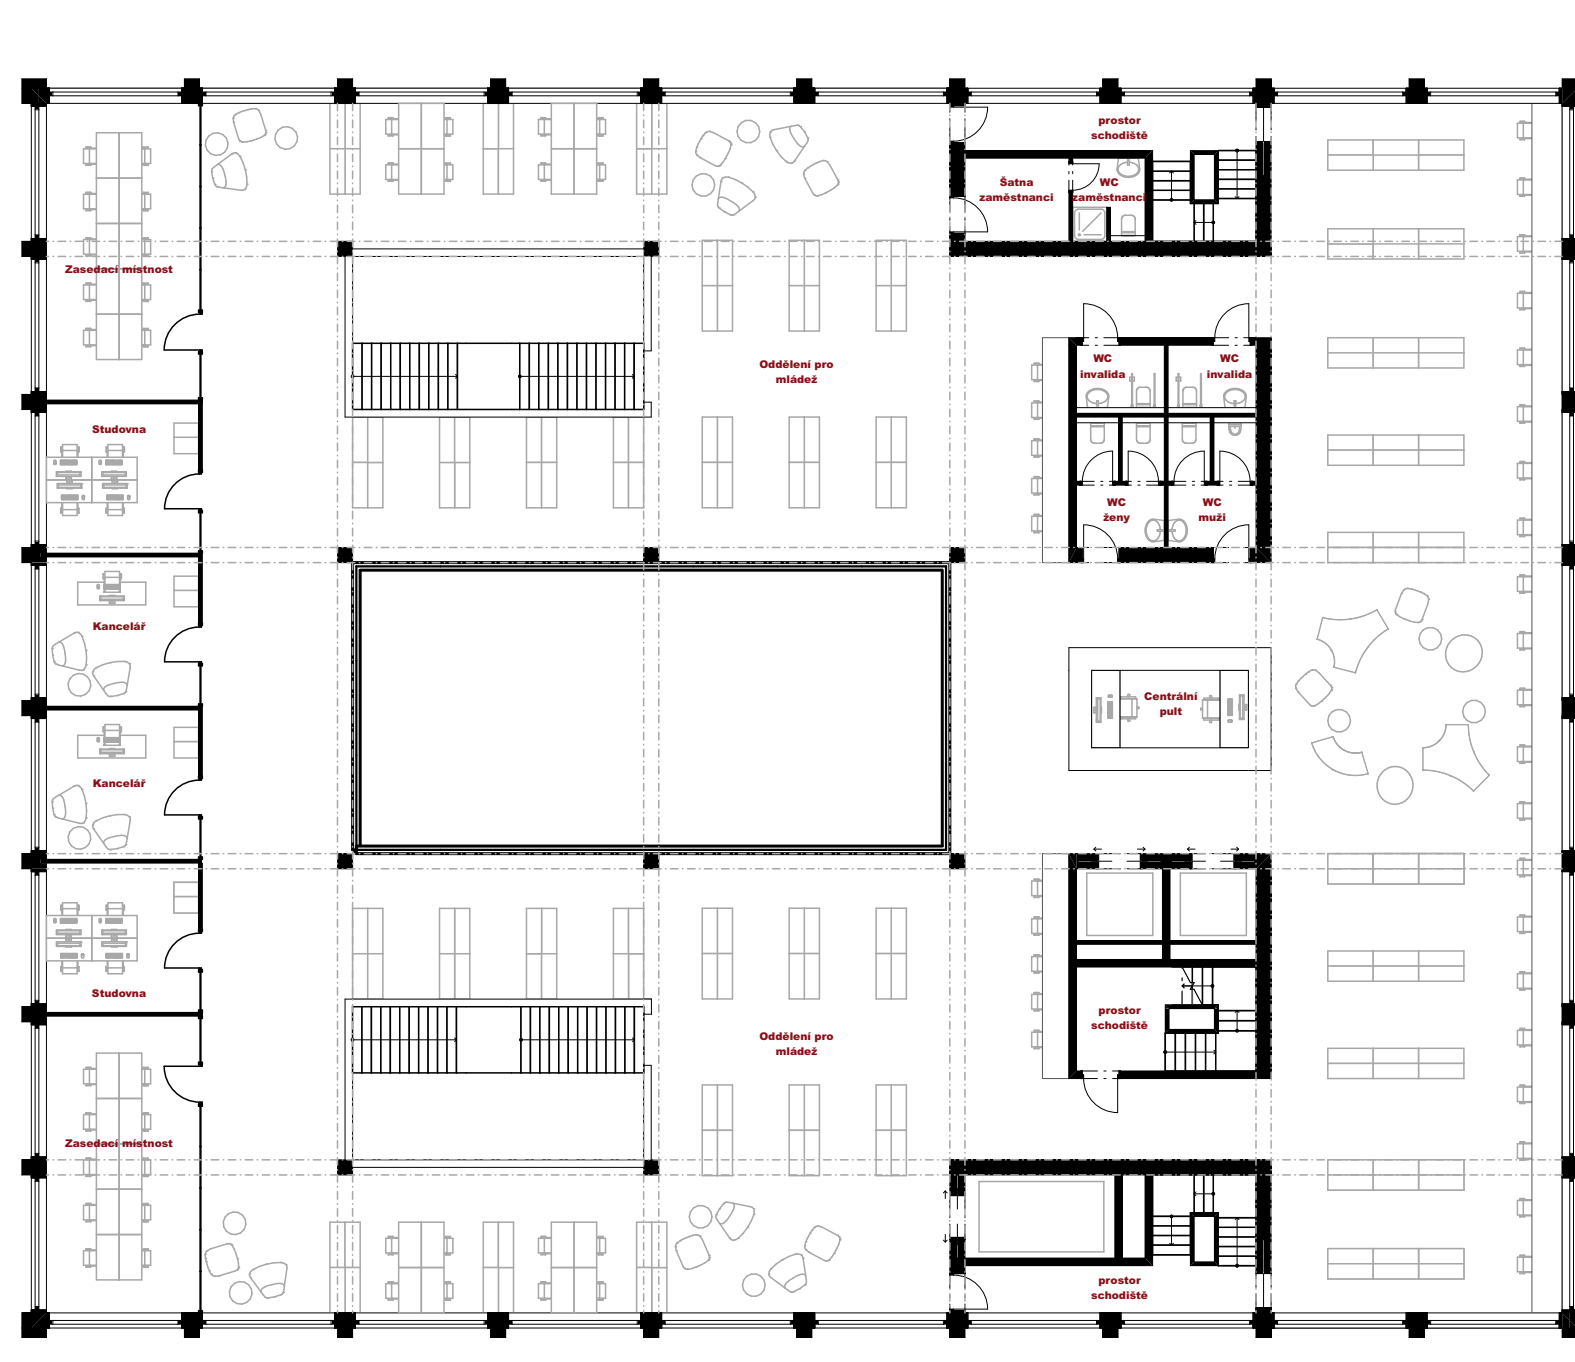


Podélný řez

1:200

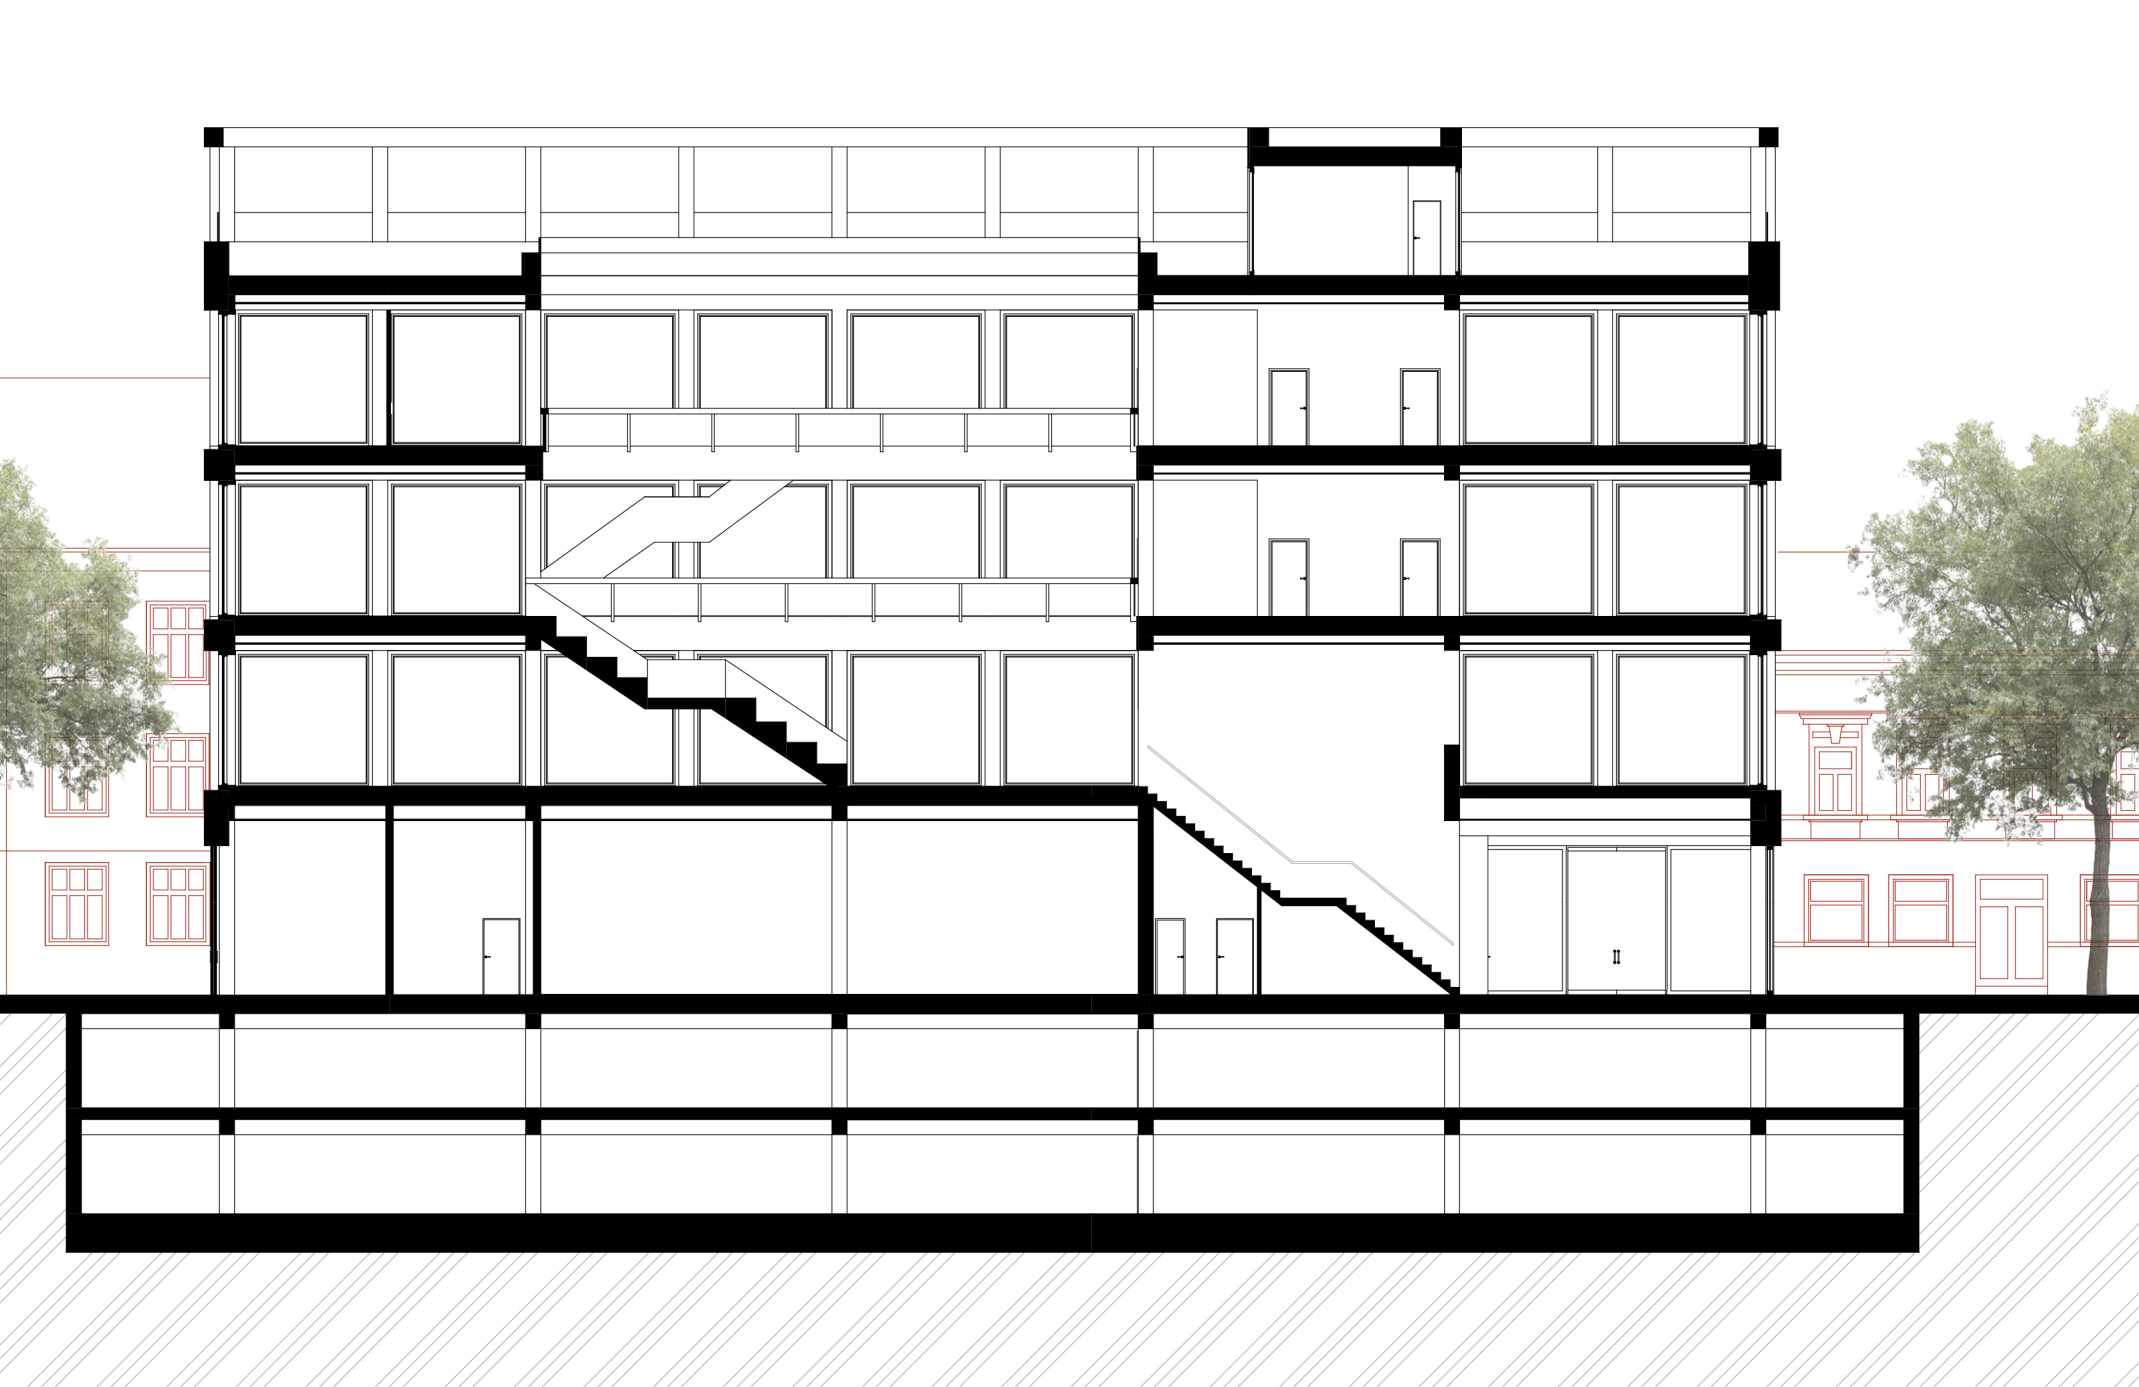


Příčný řez

1:200

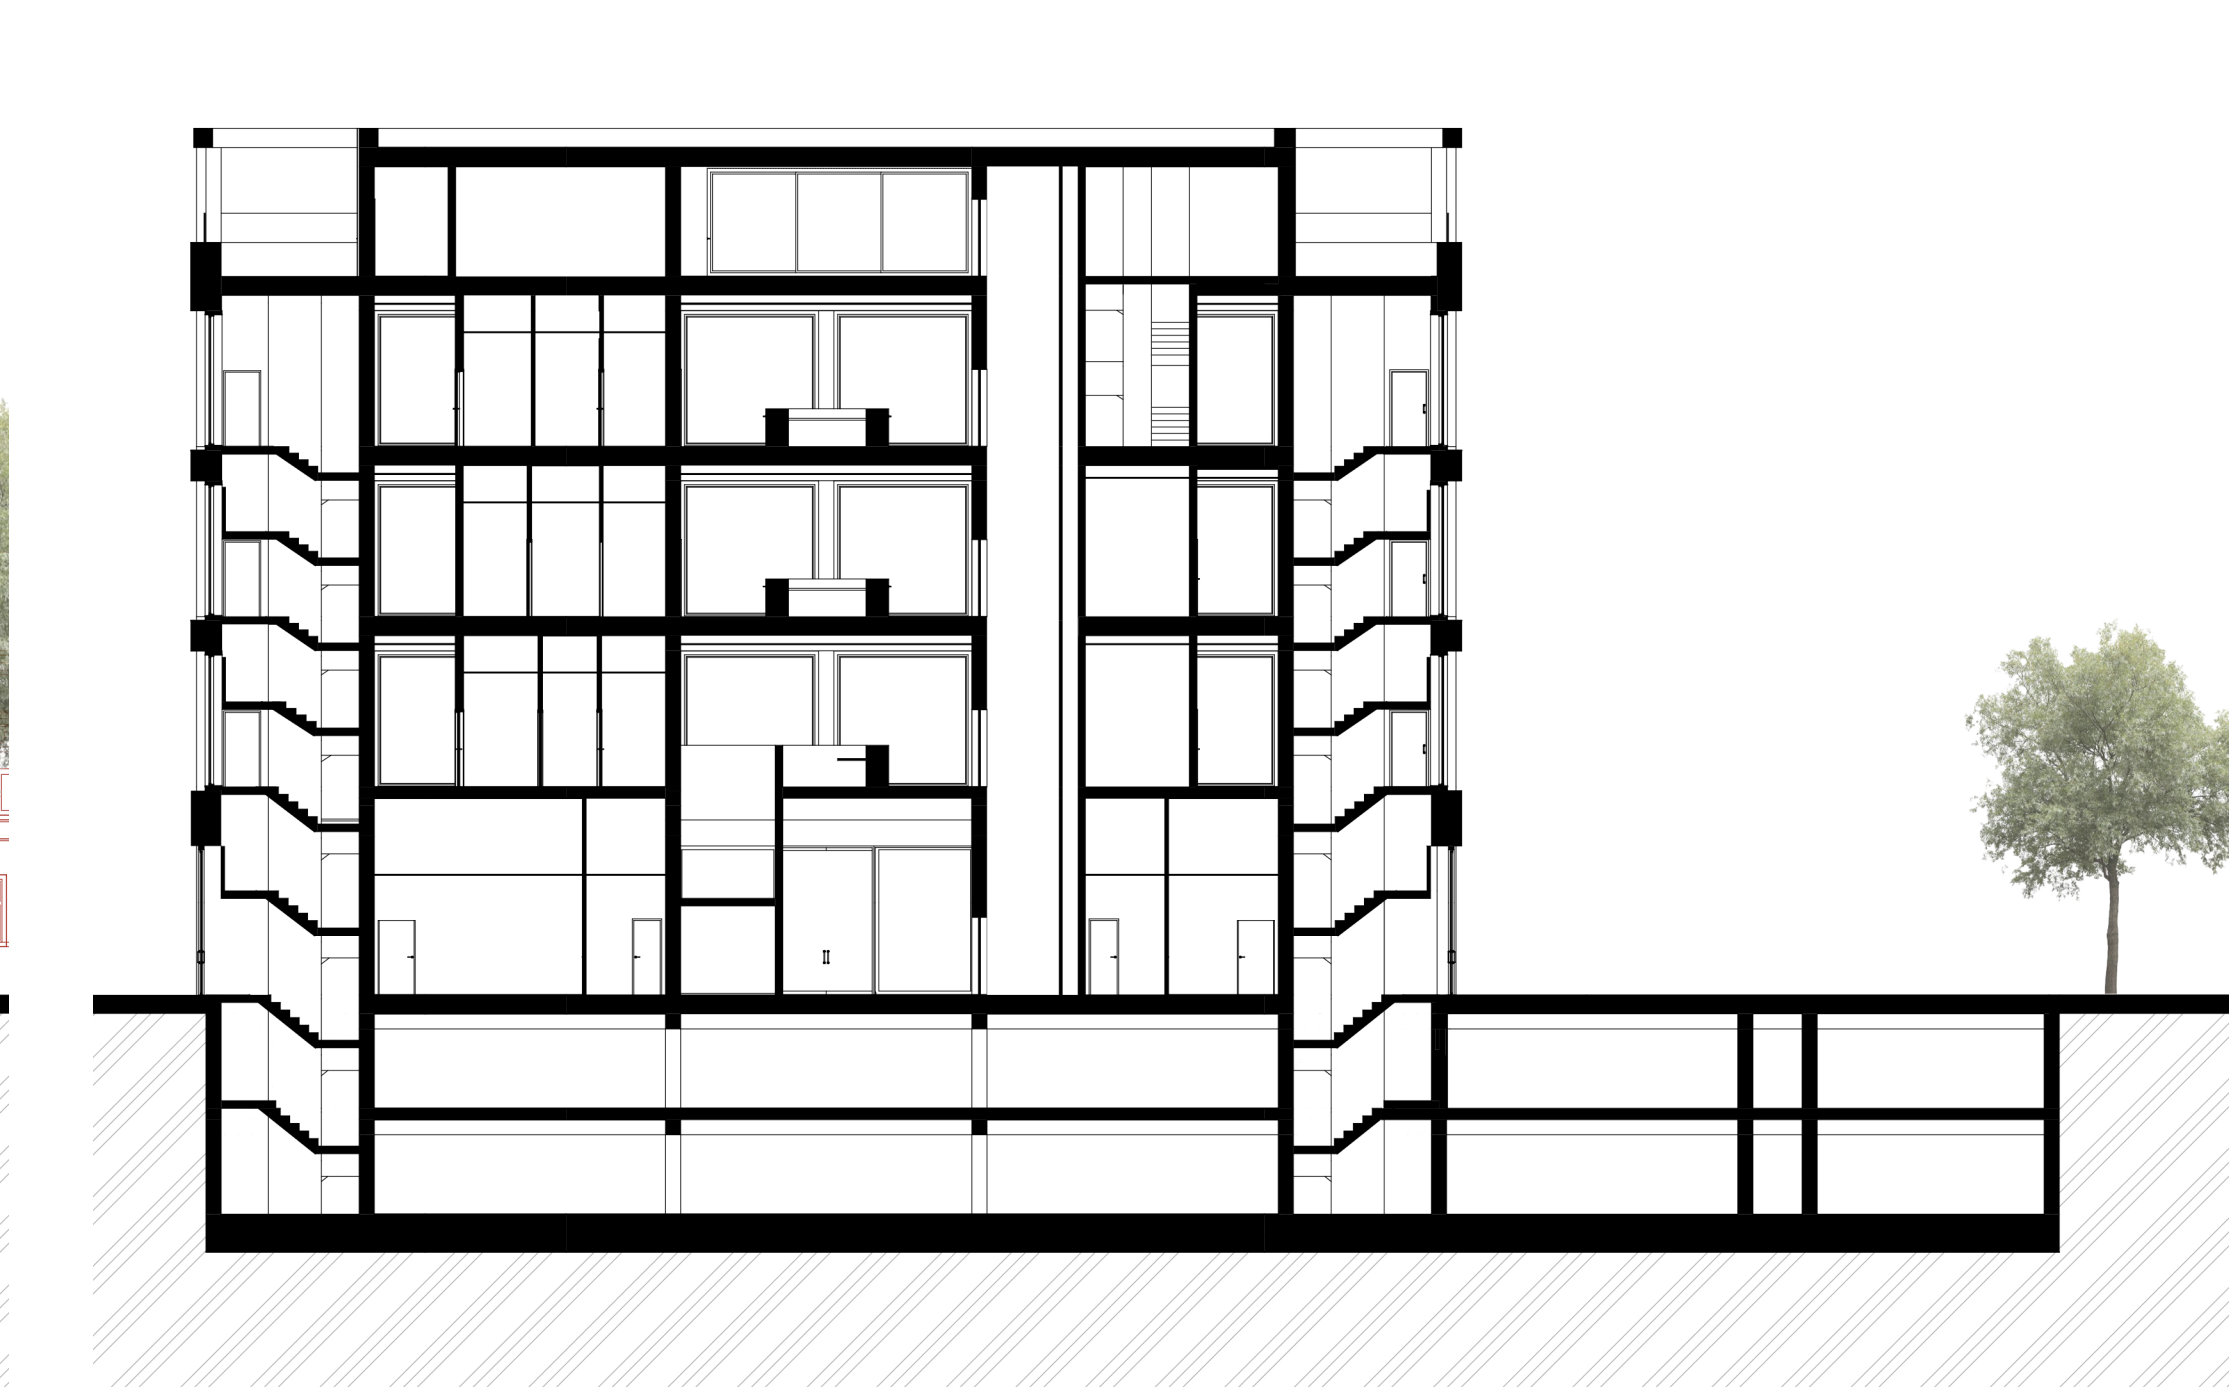

Pohled z Jiráskova náměstí

1:400

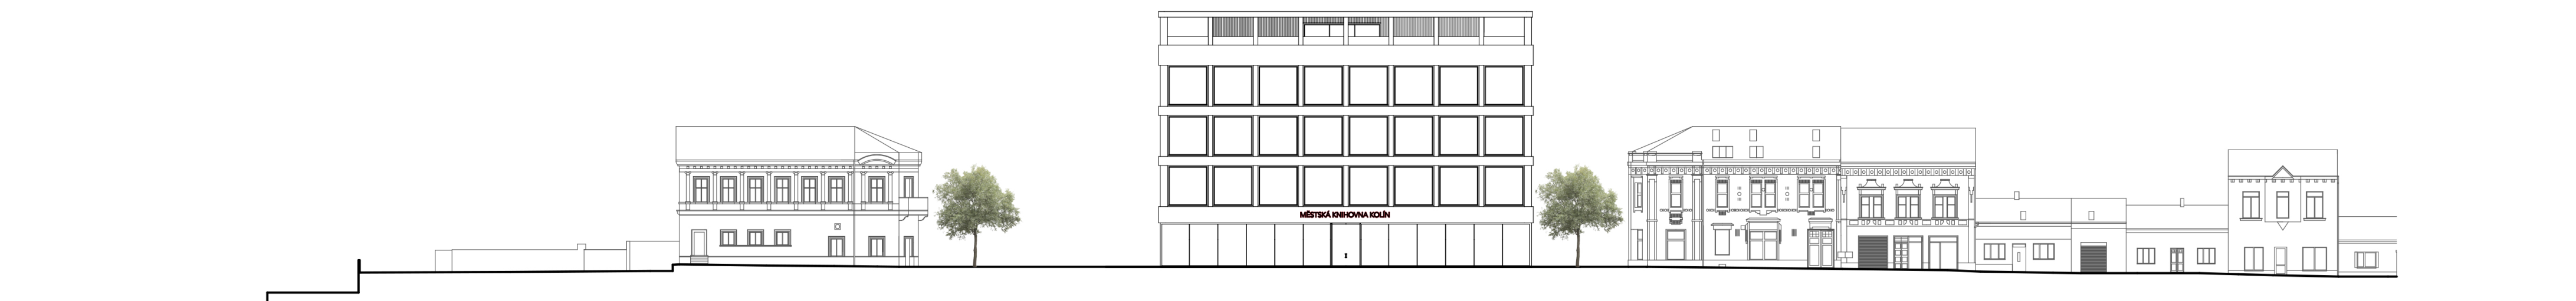

Pohled z ulice Mlýnská a Tovární

1:400

