

Vypracovala: Bc. Karina Farkasová
 Vedúci práce: doc. Ing. arch. Tomáš Efler
 Diplomová práca
 LS 2023/2024


Rekreačný areál na nábreží Malého Dunaja


Revitalizácia okolia Némethovho mlyna na území Jelky, na západe Slovenskej republiky

Recreation area on the waterfront of the Little Danube
 Revitalization of the surroundings of Németh's mill in the territory of Jelka, in the west of the Slovak Republic


Fakulta architektúry ČVUT
 15114 Ústav památkové péče
 Atelier Efler - Studio vernakulární architektury

Czech Technical University in Prague
 Department of Architectural Conservation
 Design Studio Efler - Vernacular Architecture Heritage Design Studio


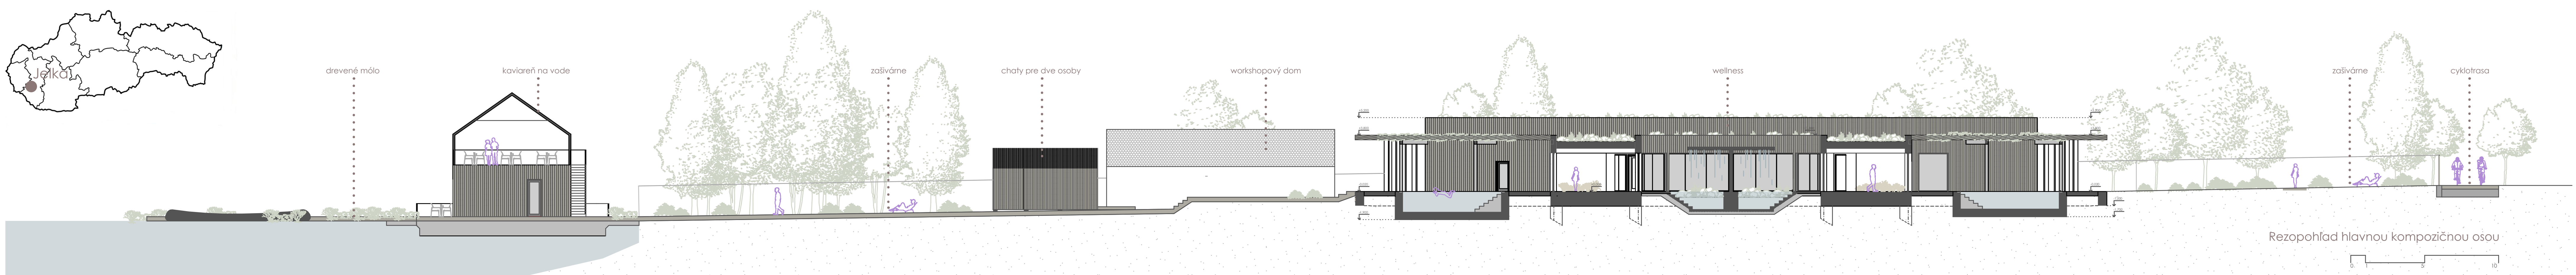


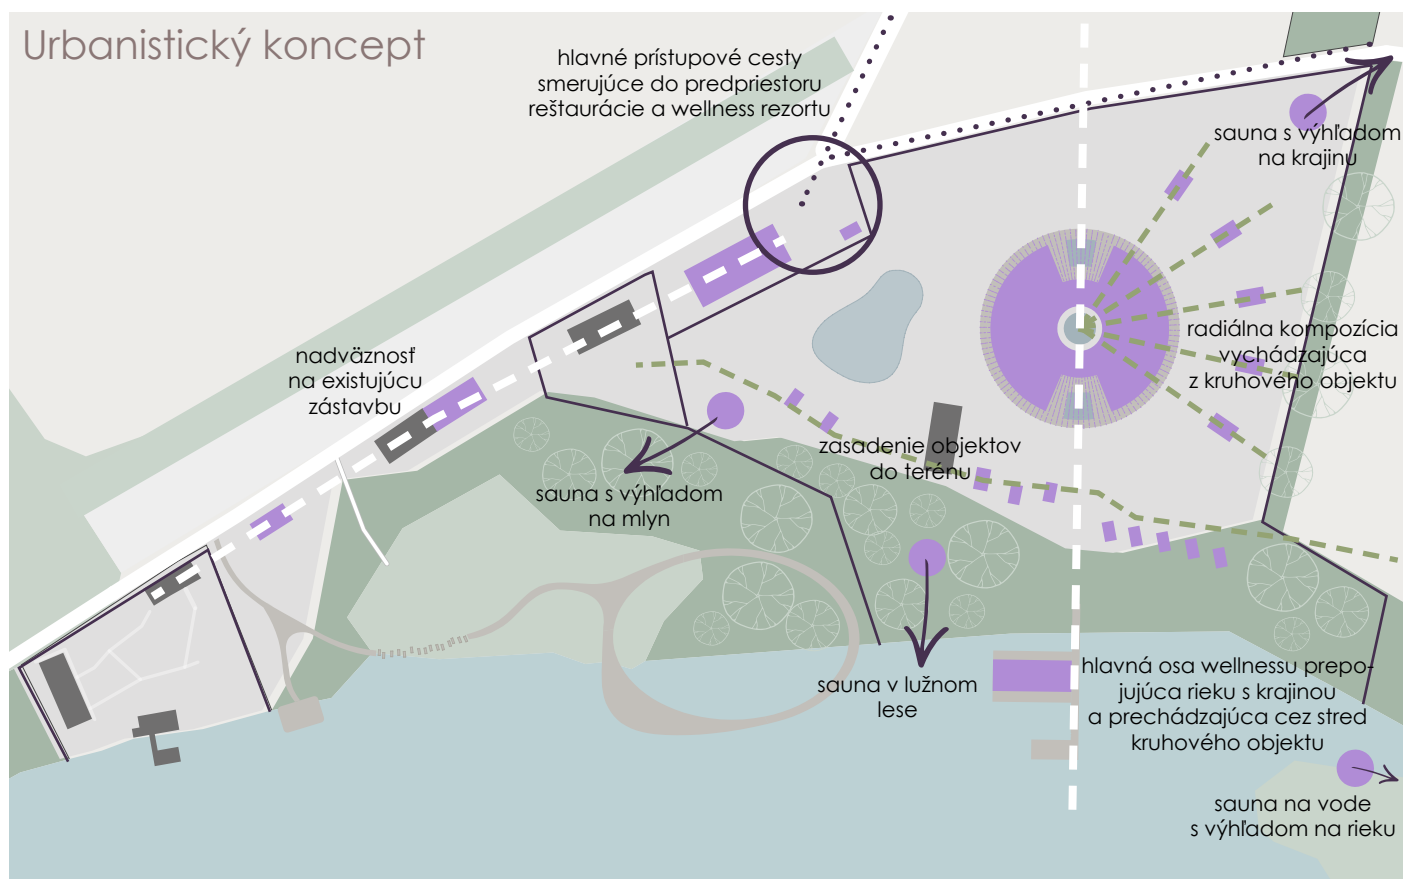

Hmotové riešenie hlavnej budovy

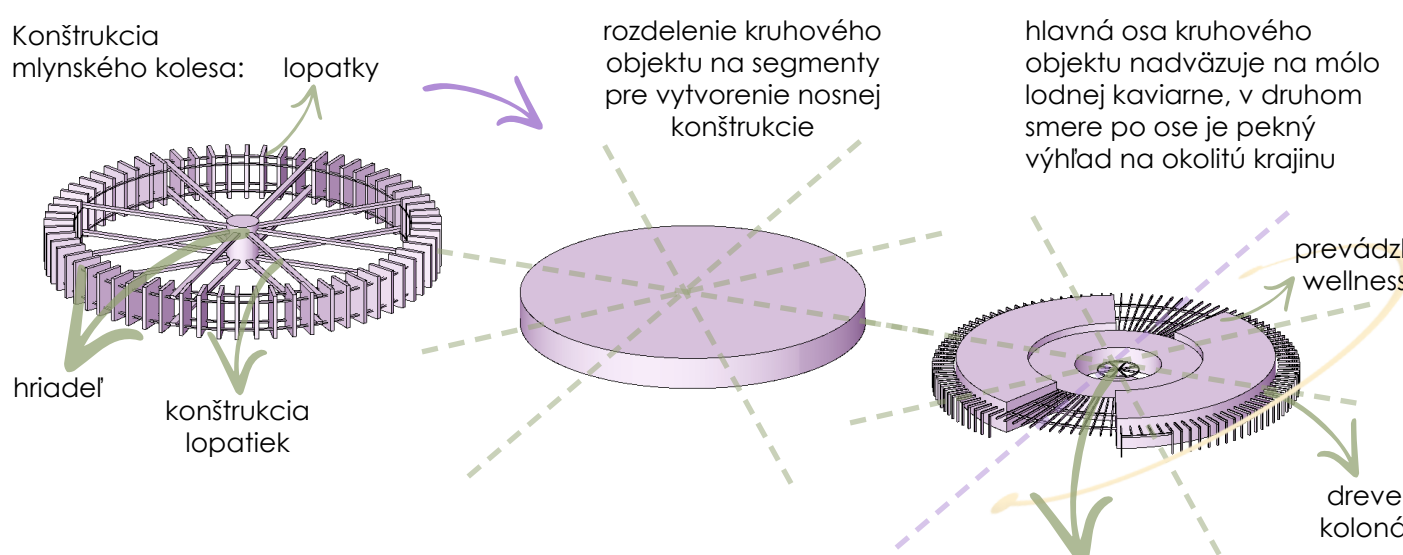

Stredobodom wellnessu je saunový svet s biotopickým ochladzovacím jazerkom a dažďovou sprchou uprostred. Masu tvoria prevádzka wellness - odpadové masáže, relaxačný bazén, fresh bar, kofeína, recepcia a zázemie. Na okraj budovy sa nachádza drevená kolonáda pripomínajúca lopatky vodného kola.

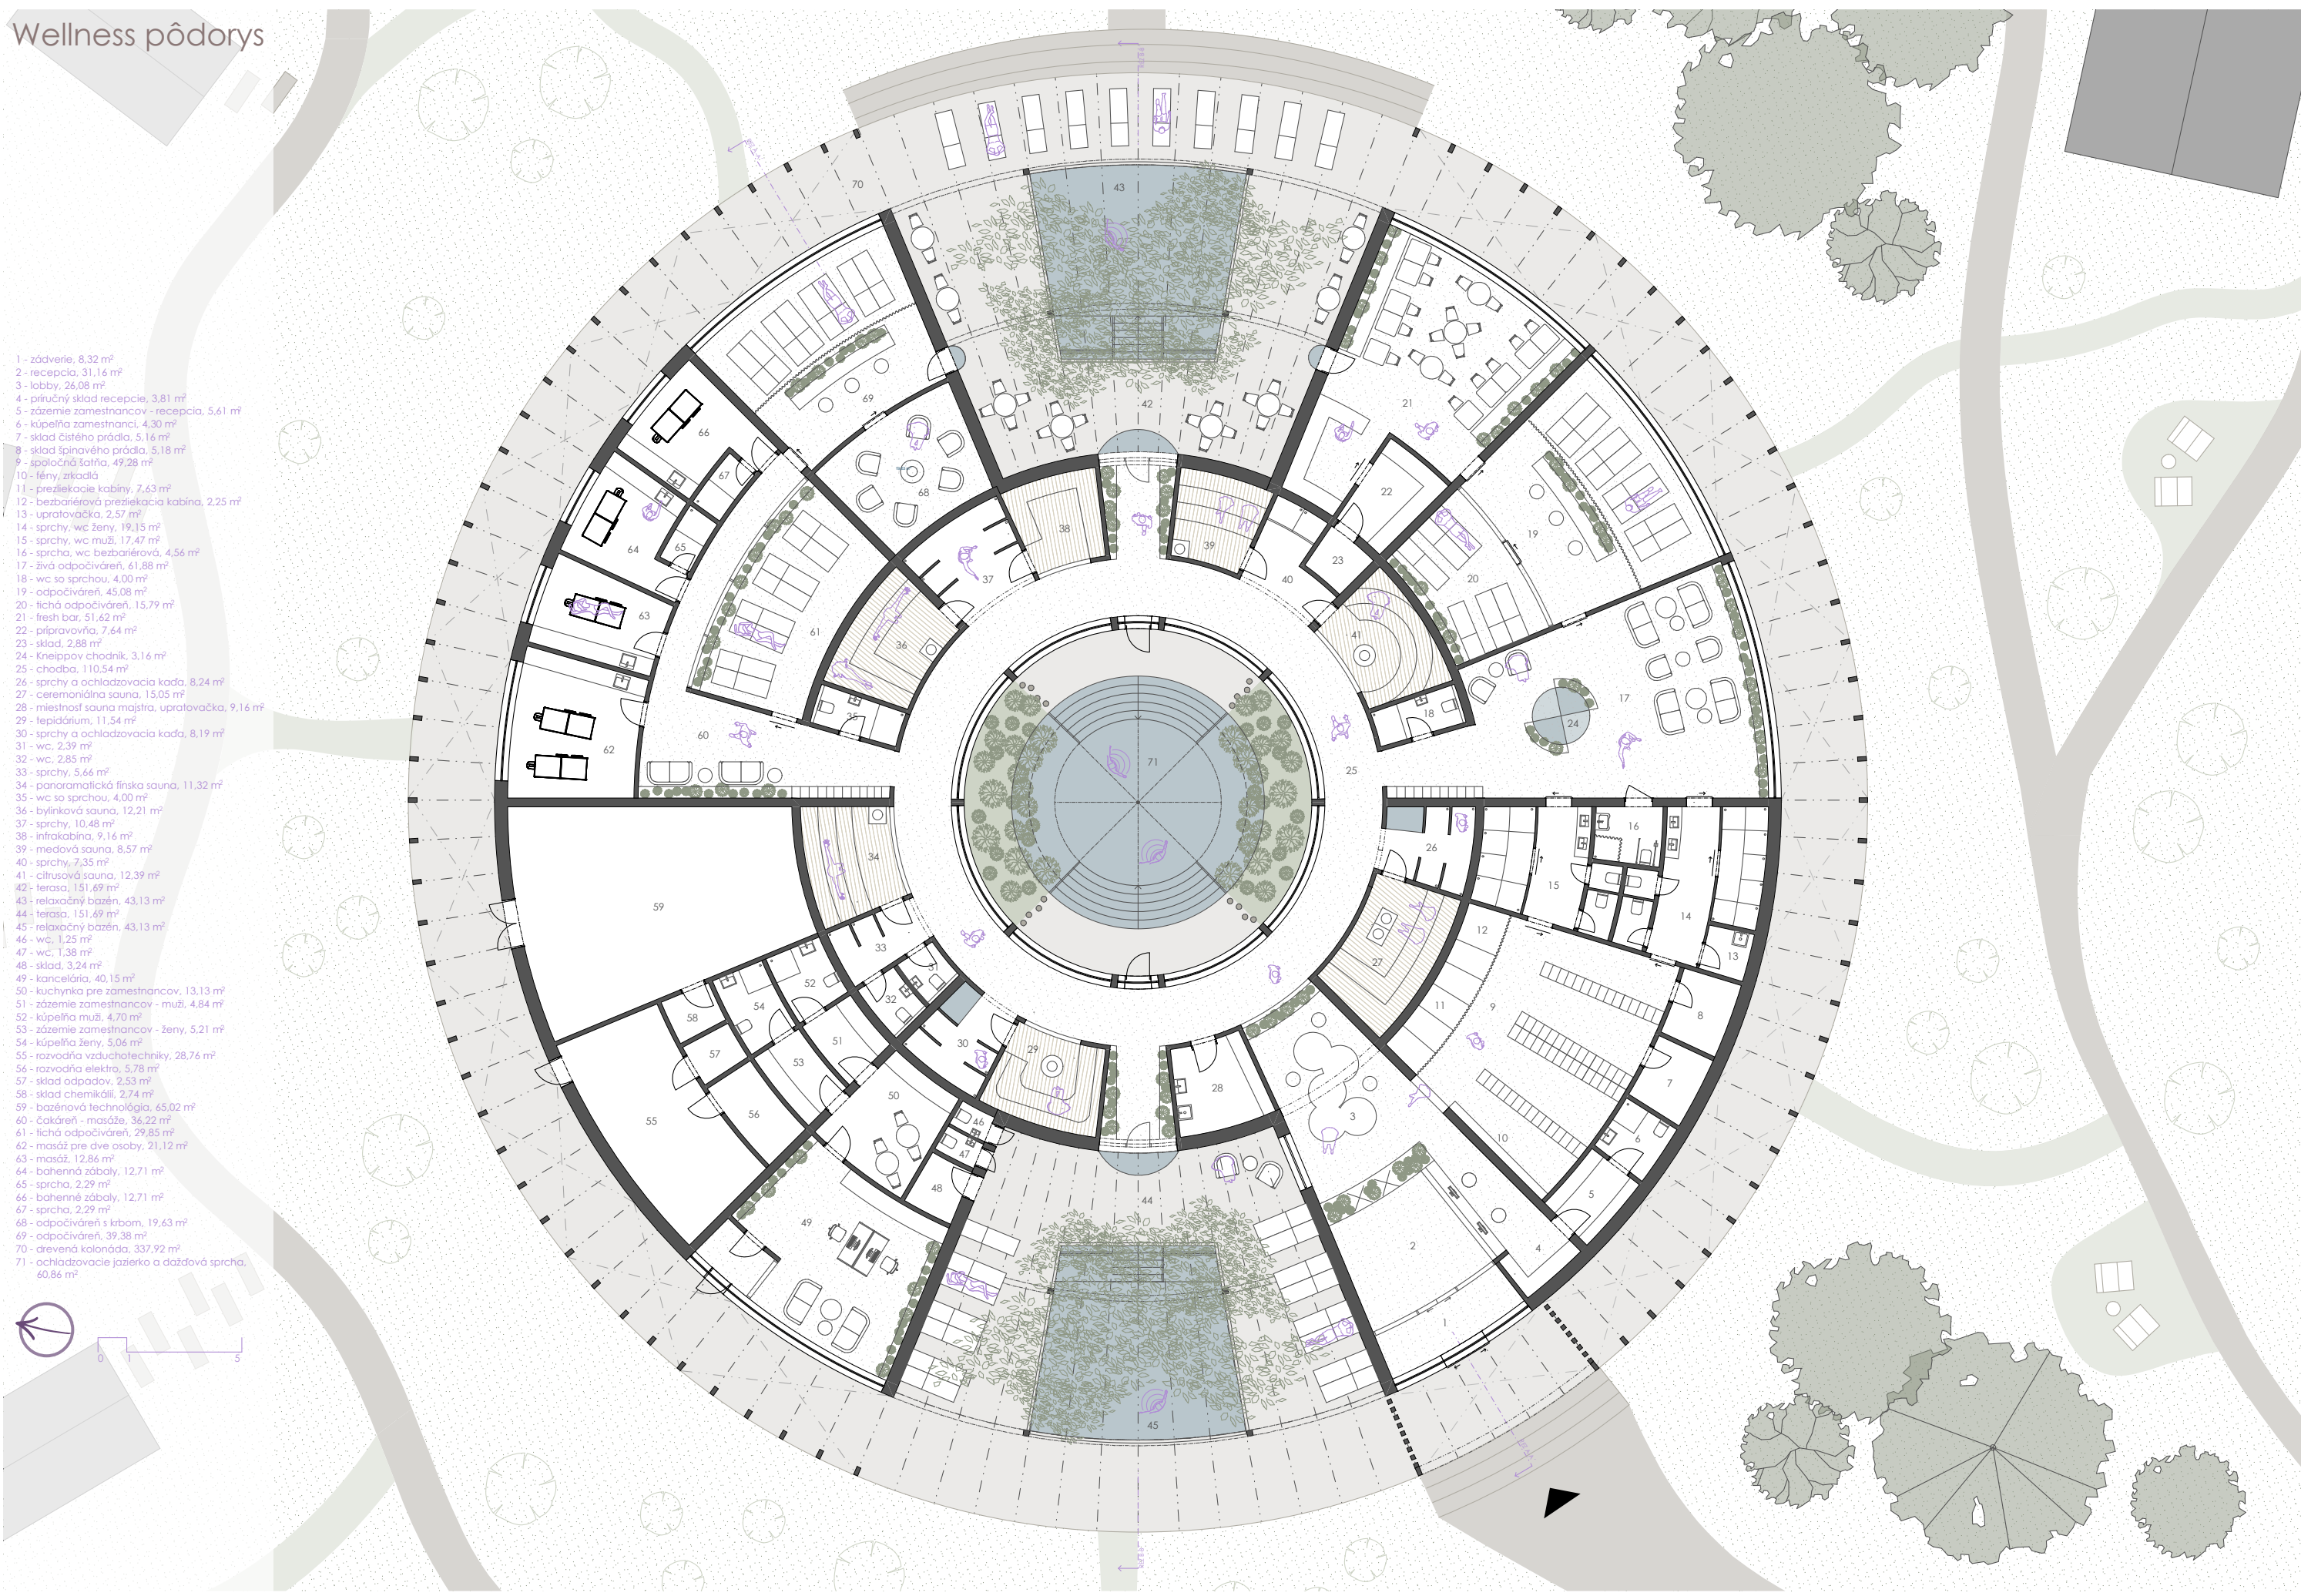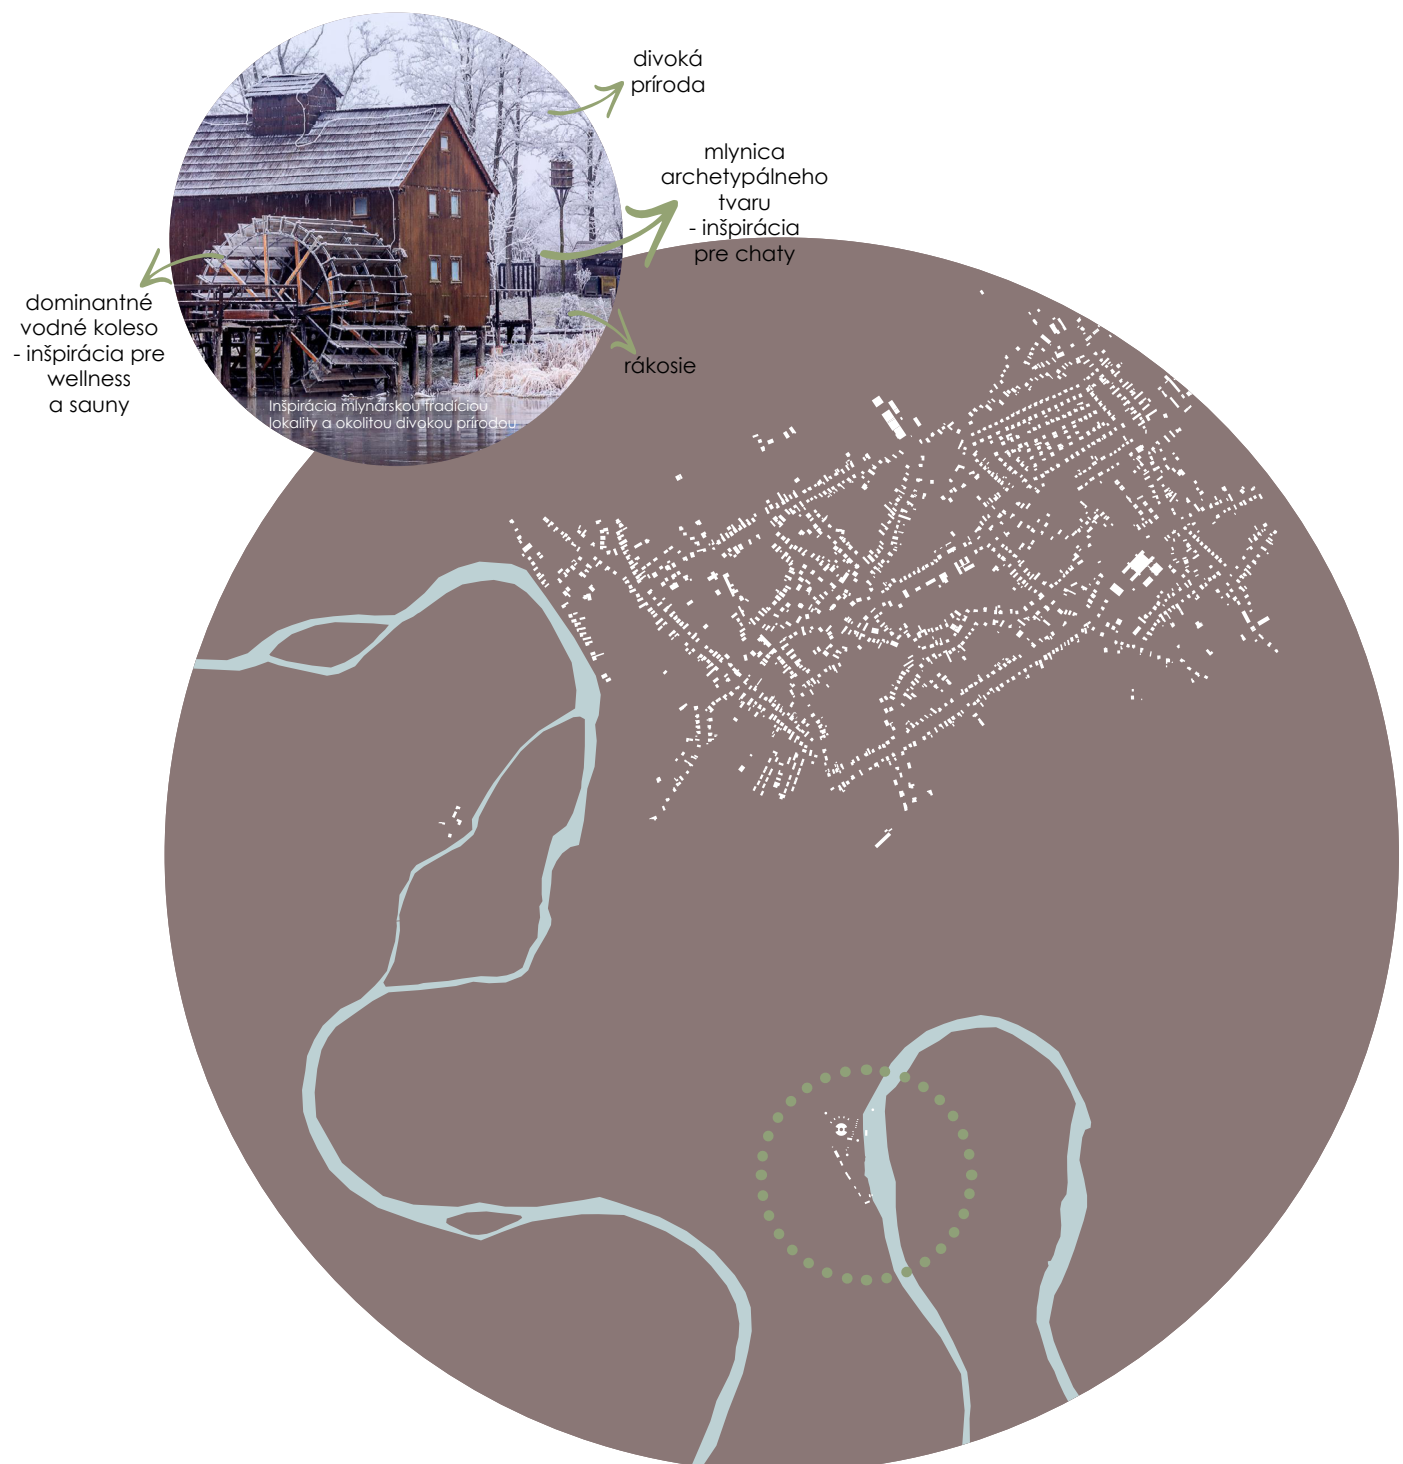

Predmetom návrhu bola revitalizácia okolia Námestného mlyna na území Jeky, na západe Slovenskej republiky. Arealu som chcela vdychnúť nový život a vymyslieť spôsob ako by mohol fungovať celoročne, keďže v súčasnosti mimo sezóny nie je navštevovaný. Už na začiatku navrhovania som vymyslela funkciu pre nábrežie, ktorá zostala po celú dobu navrhovania nemeniť. Jedná sa o rekreačný areál s menším wellness rezortom, ubytovaním pre návštevníkov, barom a reštauráciou. Vo svojej práci som hľadala riešenie pre taký spôsob zariadenia, ktorý je nenulový, je v súlade s prírodou a zároveň obsahuje kvalitné architektonické hodnoty.

Dobším bodom na začiatku návrhu bolo vymyslieť spôsob fungovania areálu tak, aby sa jednotlivé prevazy navzájom nerušili a aby areál mohol bez problémov fungovať. Je to atraktívna turistická lokalita, ktorá sa navštevuje hlavne počas spĺvaní rieky, v letnej sezóne. Vodáci sú zvyknutí na tomto mieste sa zastaviť, napiť sa a relaxovať, čo bolo nutné zohľadniť aj pri návrhu. V súčasnosti na nábreží chýba vybavenosť pre turistiku, nie je tu ani priestor, kde by mohli návštevníci vykonať svoje základné hygienické potreby. Pre fungovanie areálu je to ale bezpodmienečne nutné.

Rekreačný areál na nábreží Malého Dunaja je rozdelený na dve prevádzkové časti - pre verejnú a pre návštevníkov wellness rezortu.

Wellness rezort je hlavnou témou návrhu. Zaoberala som sa s návrhom samotnej prevádzky wellnessu, návrhom ubytovacích jednotiek formou drevených chatiek, návrhom kaviarne na vode v podobe lodného mlynu a reštaurácie, ktorá v časovo obmedzenej dobe môže slúžiť aj verejnosti.

Okrem wellness rezortu som sa zaoberala aj okolitým krajinným, ktorá ponúka ďalšie formy rekreácie a trávenia voľného času. Pre verejnosť som zachovala už dobre známe nábrežie v susedstve skanzenu. Priamo v areáli, na nábreží som navrhla drevenú náčnú cestu, ktorá sa nachádza čiastočne nad vodnou hladinou. Náčnú cestu umožňuje pozorovať Malý Dunaj, okolité ľubné lesy a vodný mlyn z inej perspektívy. Je doplnená drevenými domčekmi pre deťi, informačnými tabuľkami a lavicami na mlie a jednoduchou drevenou kolonádou.

Vo svojom návrhu nadväzujem na myšlienku tradičnej lokality a na okolitú divokú prírodu. Dominantou ječianskeho mlynu je mohutné vodné koleso vedľa ktorého stojí trapezoidná mlynska archetypálna hvuza. Vodné koleso sa skladá z niekoľkých častí - z hradiel, nosnej konštrukcie, konštrukcie lopatiek a samotných lopatiek. Z tejto jednoduchej hierarchie som vychádzala aj pri návrhu samotného objektu wellnessu. Stredobodom celého objektu je saunový svet s biotopickým ochladzovacím jazerkom a dažďovou sprchou uprostred. Masu tvoria prevádzka wellness - odpadové masáže, relaxačný bazén, fresh bar, kofeína, recepcia a zázemie potrebné pre fungovanie celého objektu. Na okraj budovy sa nachádza drevená kolonáda pripomínajúca lopatky vodného kola.

