
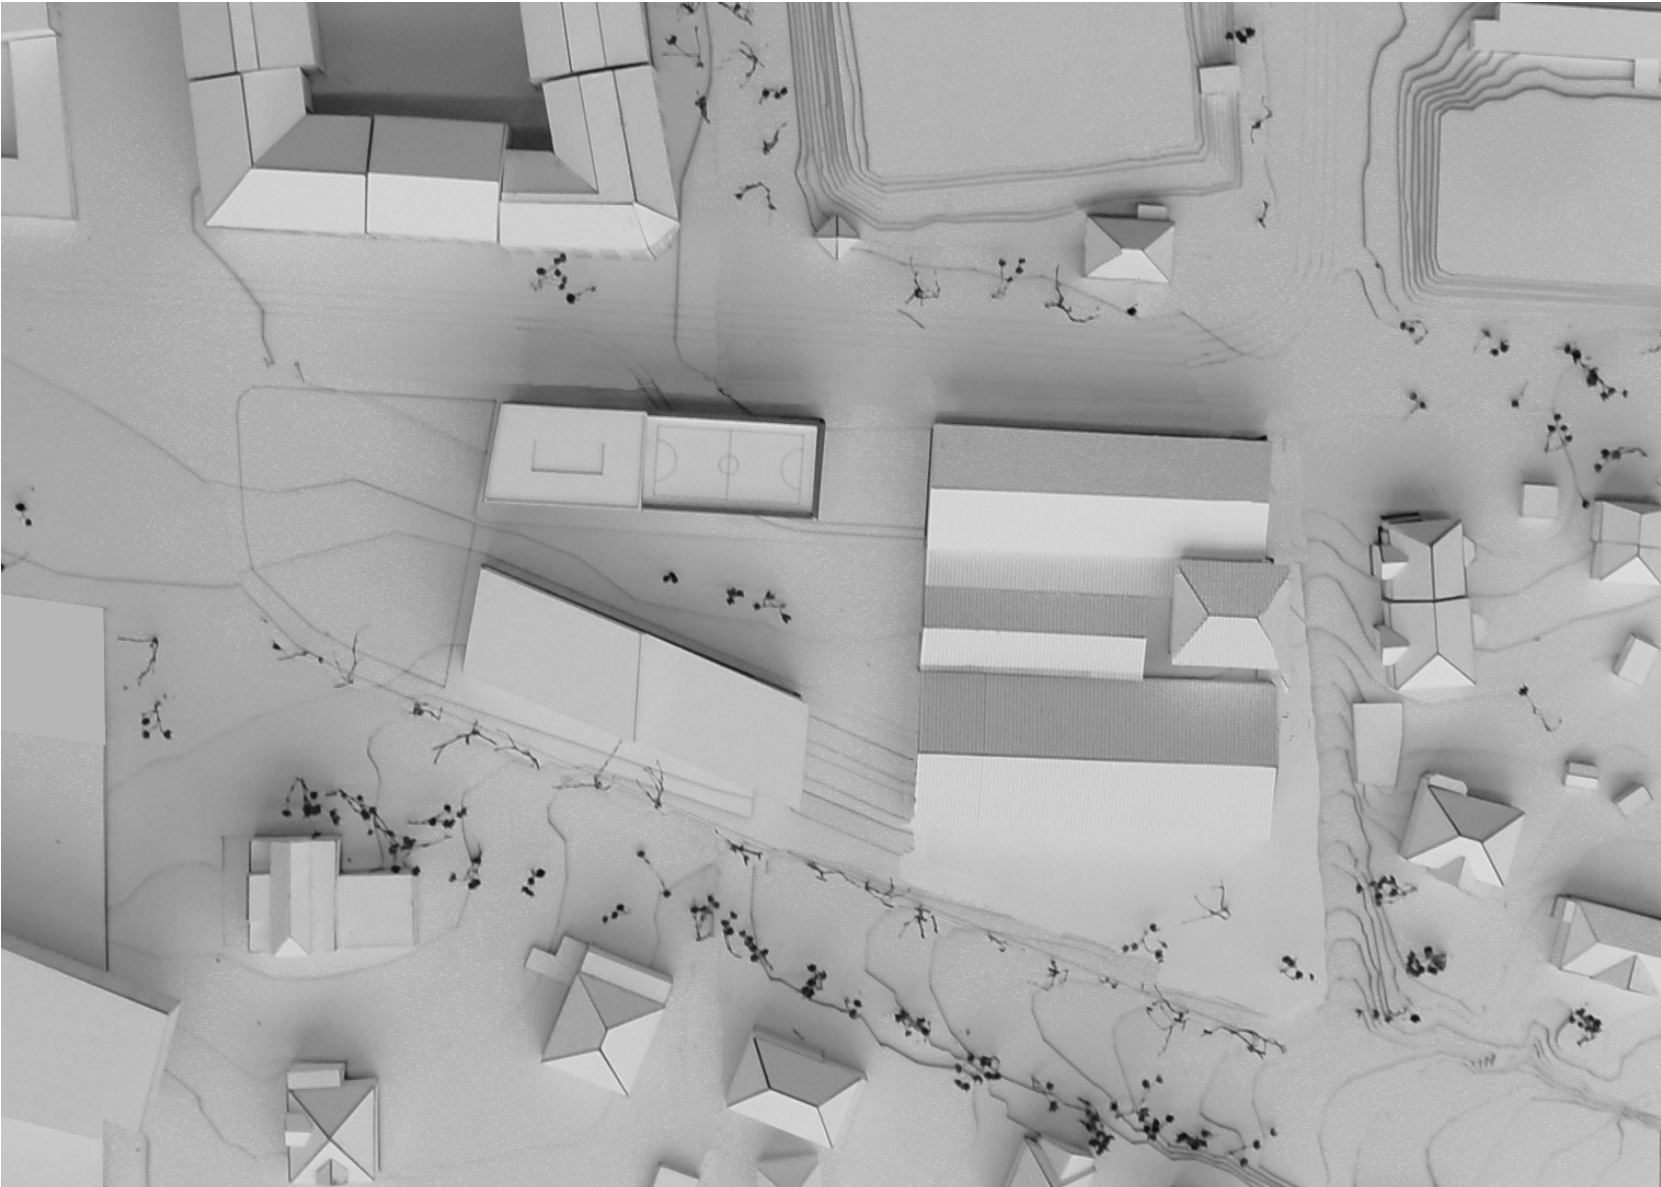
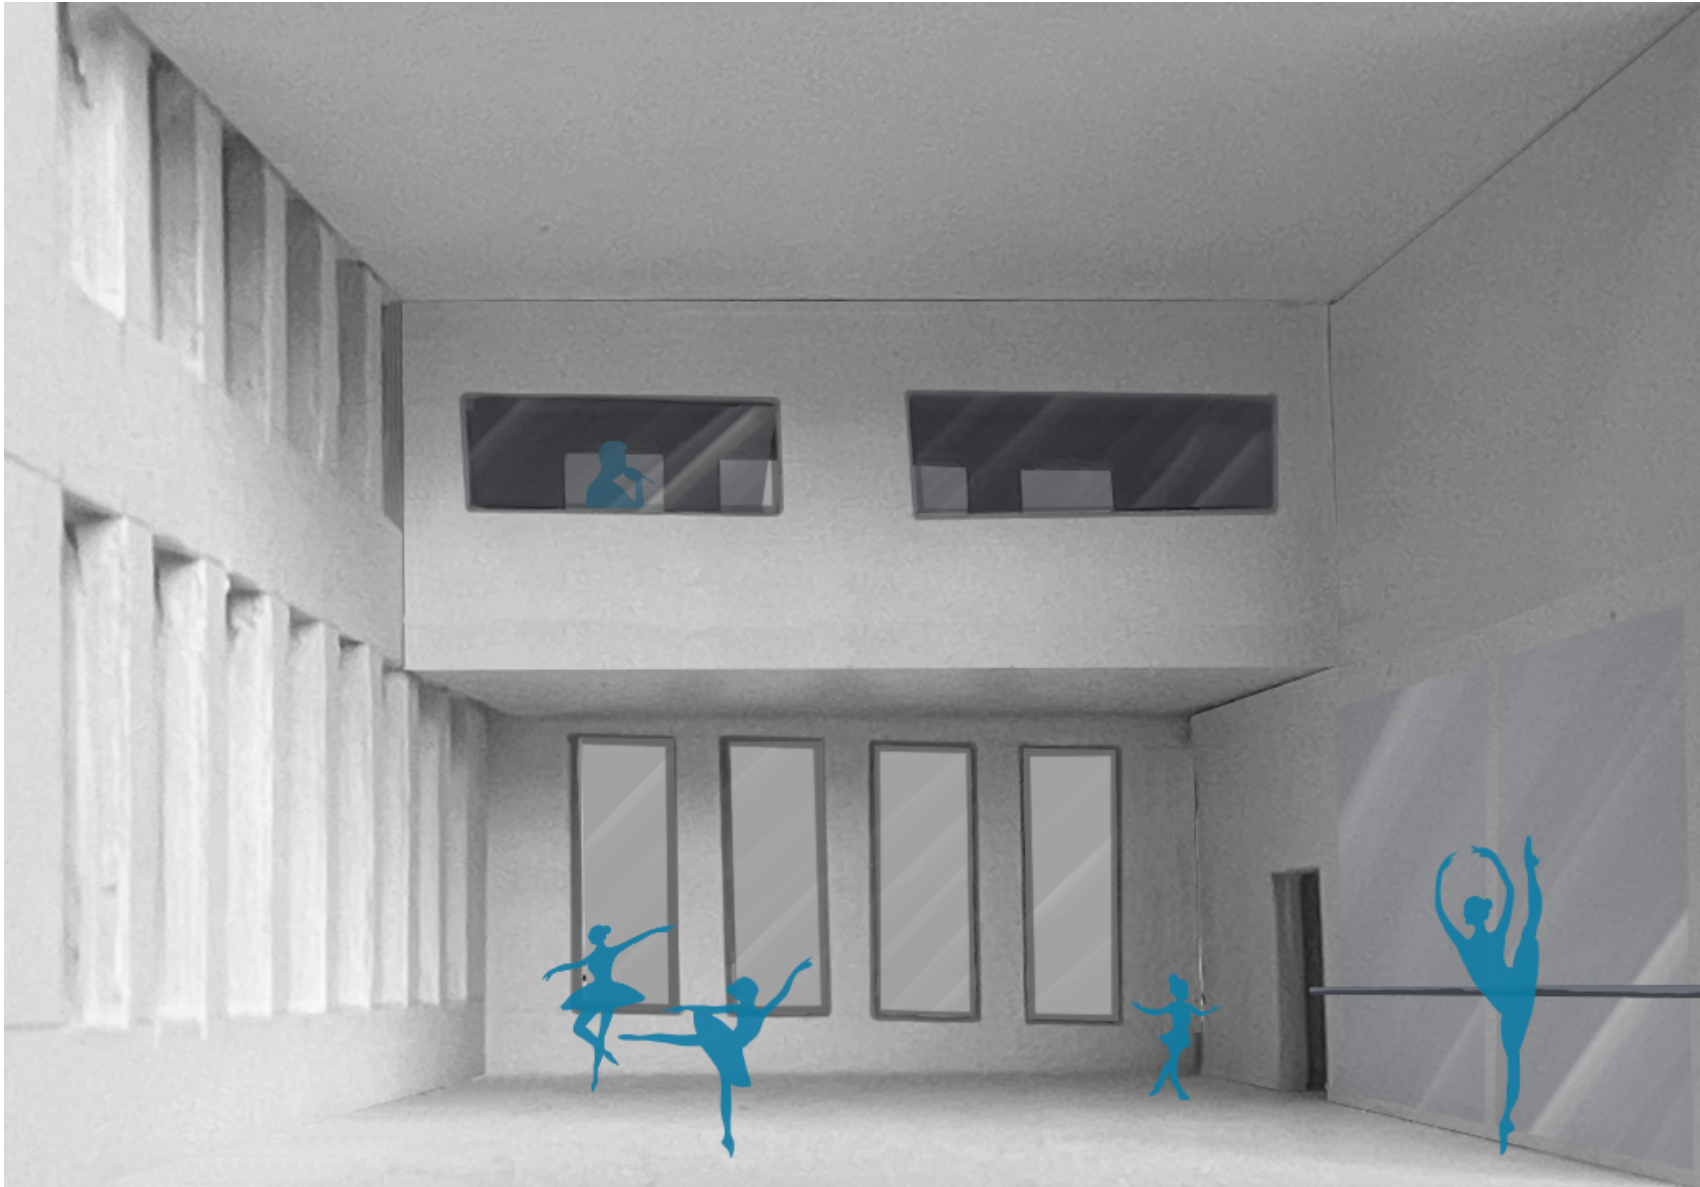


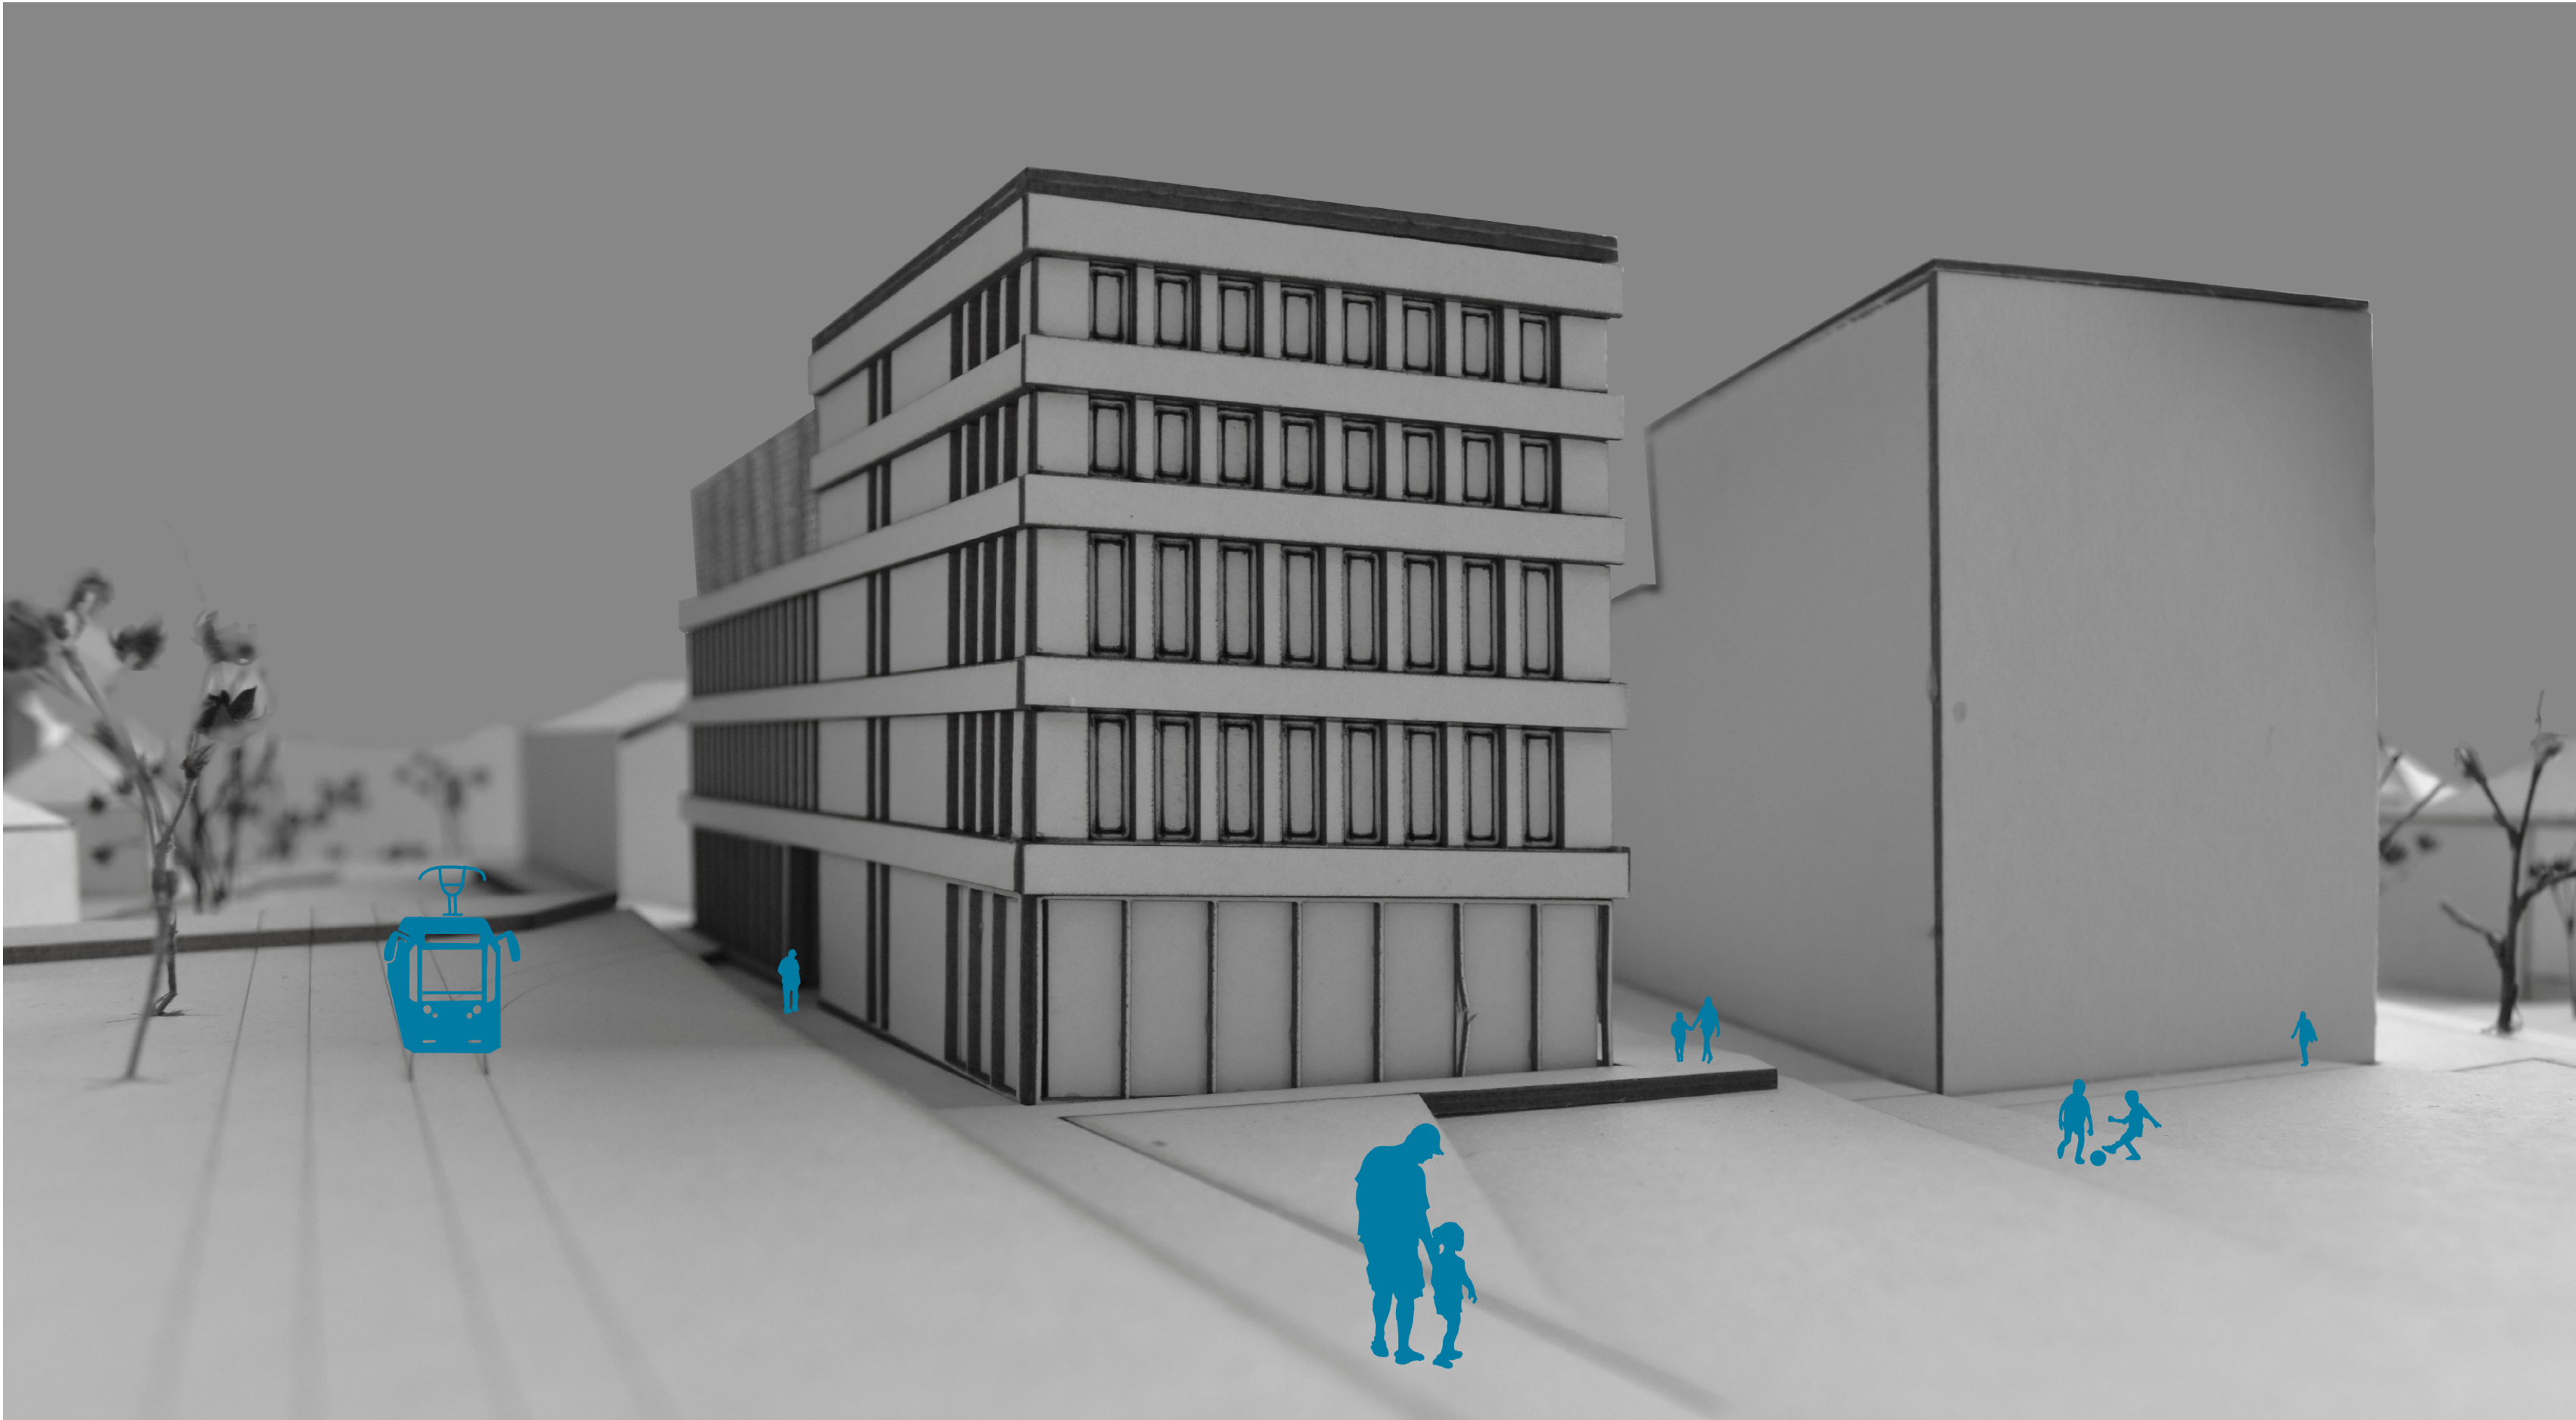


Na hranici mezi městskými částmi Vinohrady a Vršovice se nachází stará vozovna, Orionka, která již dlouho neslouží svému účelu. V jejím okolí se nachází spousta škol, školek a hlavně bydlení. Proto považuji za důležité přispět ke kulturní stránce této oblasti. Mým záměrem je vytvořit místo převážně pro mladší generaci, kde můžou trávit svůj volný čas.


Z urbanistického hlediska je parcela profata osou směřující z náměstí ke středu vozovny. Tím přitahuje k Orionce pozornost a svádí k návštěvě. Podél této osy se nachází dvě asymetrické budovy nastavující nová záda náměstí.

Historická kolej, vedoucí do první z původních hal, je návrhu zachována a rozděljuje přízemí na dvě hmotově samostatné, přestopovitě spojené části. Prosklený parter je věnován komercii hlavní vstup, který zvýrazňuje konzolavede přímo do recepcce. Zde dominuje výrazné schodiště, postupující dále přes dvě podlaží. První podlaží je určeno uměleckým kroužkům, najdeme zde hudebnu, dílny i výtvarné ateliéry. Již zde si všimneme výrazného principu půdorysů, kterým je střídání sálů a hygienických zázemí. Druhá a třetí podlaží se zabývá sportem. Zajímavostí je zde převýšený sál na západní straně budovy. Nad sálem se nachází ještě nahrávací studio, které je stejně jako velké šatny a hřiště přístupné podalšími schodišti. To vede až do patřetího podlaží, do administrativního patra. Tady najdeme kanceláře, odpočívárnu s kuchyňkou a malý jednací sál.


Budova má také podzemní část pro skladování pomůcek a technické místnosti. Podzemí je také jedním místem, které spojuje obě budovy na pozemku. Pod druhou budovou se nachází i parkoviště pro 60 aut.

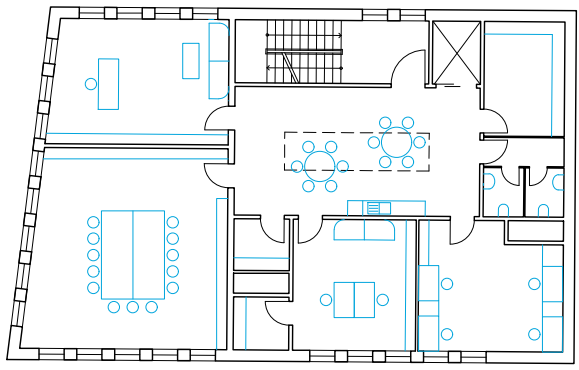


5. NP
M 1:300

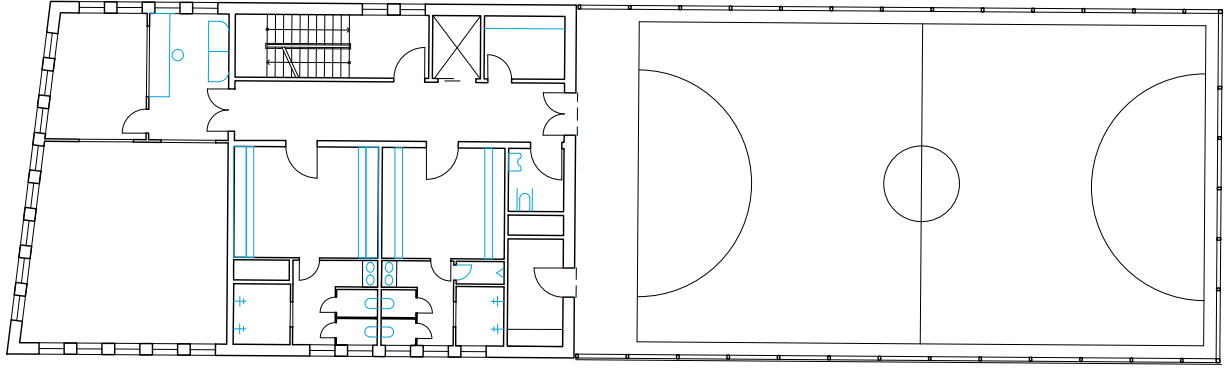


4. NP
M 1:300

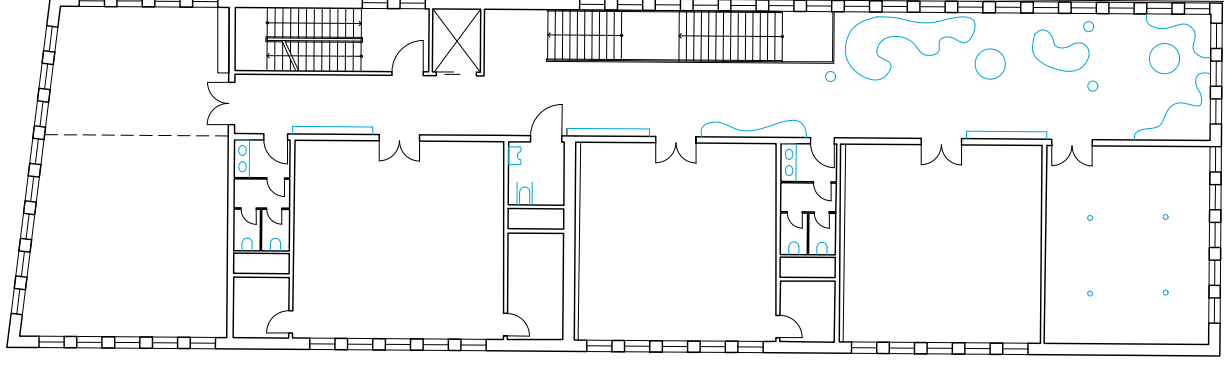


3. NP
M 1:300

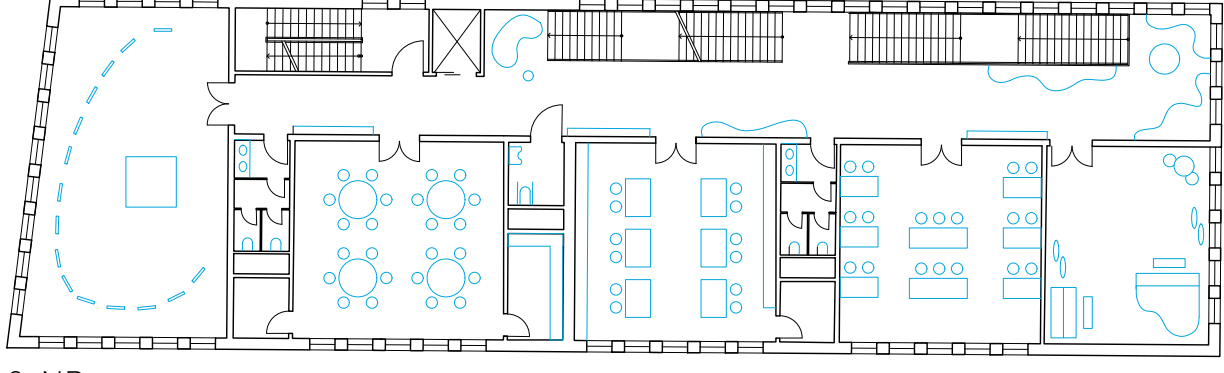


2. NP
M 1:300

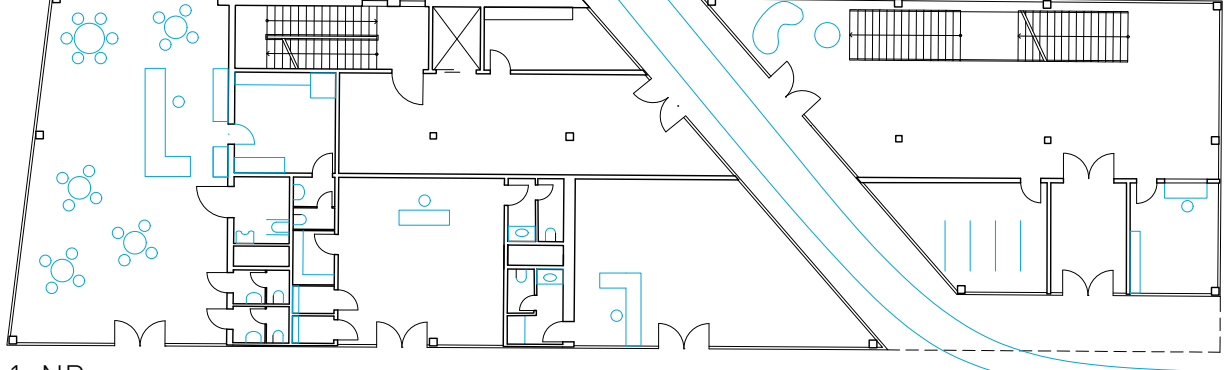

1. NP
M 1:300

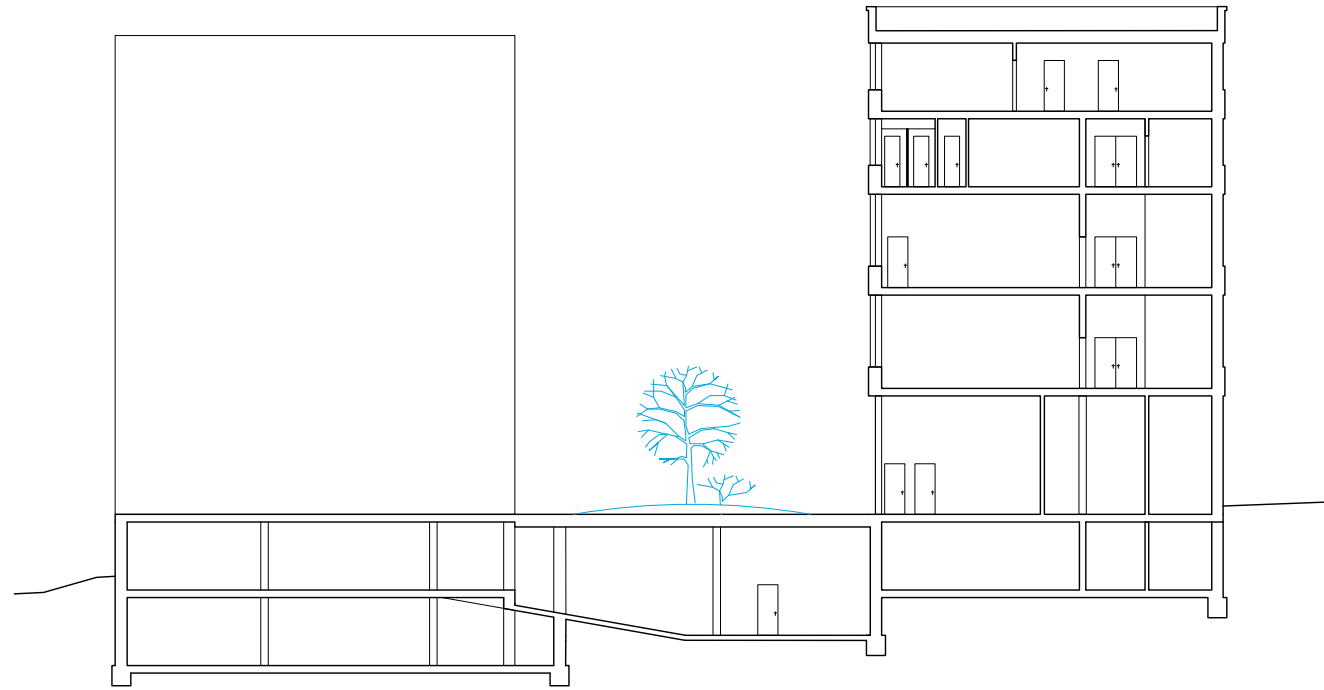

PŘÍČNÝ ŘEZ
M 1:300

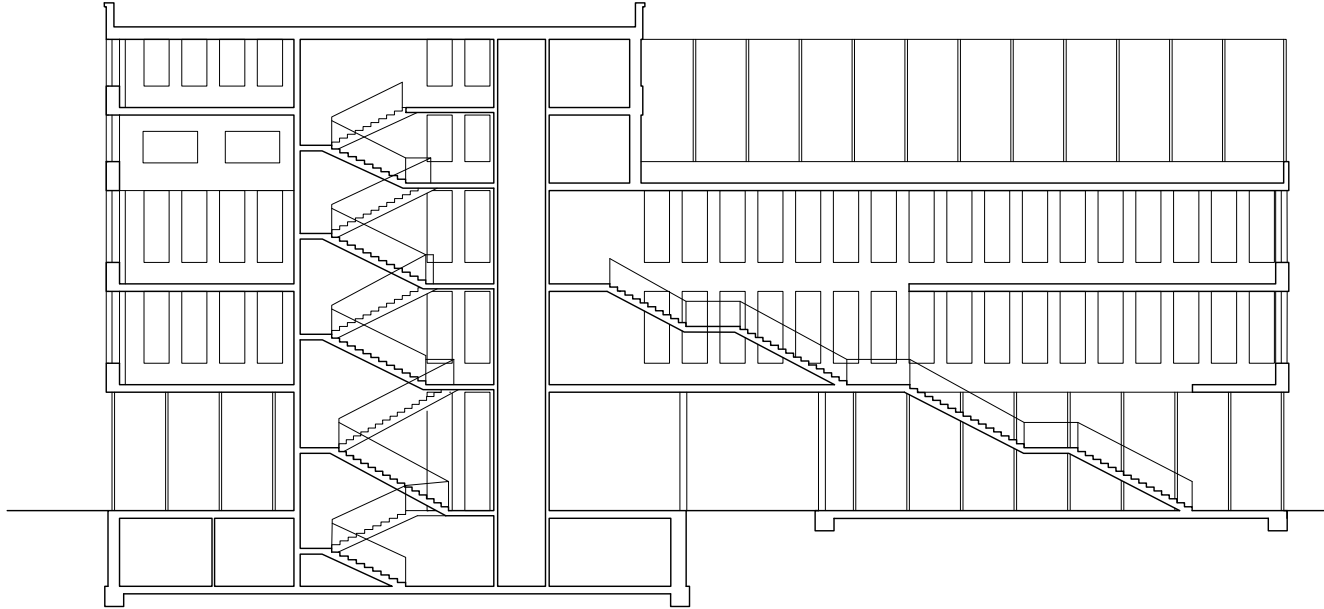

PODÉLNÝ ŘEZ
M 1:300

SEVERNÍ POHLED
M 1:350

ZÁPADNÍ POHLED

JIŽNÍ POHLED

VÝCHODNÍ POHLED