

FAKULTA ARCHITEKTURY
15123 - ÚSTAV STAVITELSTVÍ I
KOMPLETACE BAKALÁŘSKÉ PRÁCE
AR 2023/2024



KOORDINAČNÍ SITUACE

LEGISLATIVNÍ DEFINICE

A Průvodní zpráva

B Souhrnná technická zpráva

C Situační výkresy

C1 Situace širších vztahů

C2 Katastrální situace

C3 Koordinační situační výkres

D Dokumentace objektů a technických a technologických zařízení

LEGISLATIVNÍ DEFINICE – C1

C.1 Situační výkres širších vztahů

- a) měřítko 1 : 1000 až 1 : 50000,
- b) napojení stavby na dopravní a technickou infrastrukturu,
- c) stávající a navrhovaná ochranná a bezpečnostní pásma,
- d) vyznačení hranic dotčeného území.

LEGISLATIVNÍ DEFINICE – C2


C.2 Katastrální situační výkres

- a) měřítko podle použité katastrální mapy,
- b) zakres stavebního pozemku a navrhované stavby,
- c) vyznačení vazeb a vlivů na okolí.

LEGISLATIVNÍ DEFINICE – C3

C.2 Koordinační situační výkres

- a) měřítko 1 : 200 až 1 : 1000, u rozsáhlých staveb 1 : 2000 nebo 1 : 5000, u změny stavby, která je kulturní památkou, u stavby v památkové rezervaci nebo v památkové zóně v měřítku 1 : 200,
- b) stávající stavby, dopravní a technická infrastruktura,
- c) hranice pozemků, parcelní čísla,
- d) hranice řešeného území,
- e) stávající výškopis a polohopis,
- f) vyznačení jednotlivých navržených a odstraňovaných staveb a technické infrastruktury,
- g) stanovení nadmořské výšky 1. nadzemního podlaží u budov ($\pm 0, 00$) a výšky upraveného terénu; maximální výška staveb,
- h) navrhované komunikace a zpevněné plochy, napojení na dopravní infrastrukturu,
- i) řešení vegetace,
- j) okótované odstupy staveb,
- k) zákres nové technické infrastruktury, napojení stavby na technickou infrastrukturu,
- l) stávající a navrhovaná ochranná a bezpečnostní pásma, památkové rezervace, památkové zóny apod.,
- m) maximální dočasné a trvalé zábory,
- n) vyznačení geotechnických sond,
- o) geodetické údaje, určení souřadnic vytyčovací sítě,
- p) zařízení staveniště s vyznačením vjezdu,
- q) odstupové vzdálenosti včetně vymezení požárně nebezpečných prostorů, přístupové komunikace a nástupní plochy pro požární techniku a zdroje požární vody.

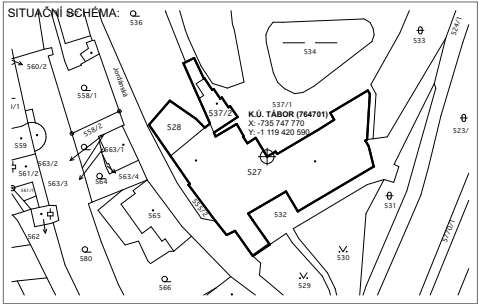

POLOHOPISNÝ SYSTÉM:
S_JTSK

VÝŠKOVÝ SYSTÉM:
BPV, ±0,000 = 413,630 m.n.m.

RAZÍTKO:

INVESTOR / STAVEBNÍK: _____

HLAVNÍ ARCHITEKT: _____

GENERÁLNÍ PROJEKTANT: _____

STATIKA / ZTI: _____

PBR: _____

SIL/SLA: _____

ÚT: _____

STAVBA:

STAVEBNÍ ÚPRAVY A ZMĚNA V UŽÍVÁNÍ ZÁZEMÍ SÁDEK NA P.Č. 527, 528 A 537/2

STUPEŇ:

DÚR + DSP - DOKUMENTACE PRO VYDÁNÍ SPOLEČNÉHO POVOLENÍ

HLAVNÍ INŽENÝR PROJEKTU: Ing. arch. Ondřej Vápeník
TEL: +420 739 588 620
MAIL: ondrej@mnohosten.cz

ZODPOVĚDNÝ PROJEKTANT ČÁSTI: Ing. arch. Ondřej Vápeník
VYPRACOVAL: Ing. arch. Ondřej Vápeník
TEL: +420 739 588 620
MAIL: ondrej@mnohosten.cz

ČÁST / PROFESE:
SITUAČNÍ VÝKRESY


PŘÍLOHA:
SITUACE ŠIRŠÍCH VZATHŮ

DATUM: 29.11.2023
MĚŘÍTKO: 1:2000

ZAKÁZKOVÉ ČÍSLO: 022
ČÍSLO ZMĚNY:
DATUM ZMĚNY:


PARÉ:
ČÁST: **C**

ČÍSLO PŘÍLOHY: **C.1**

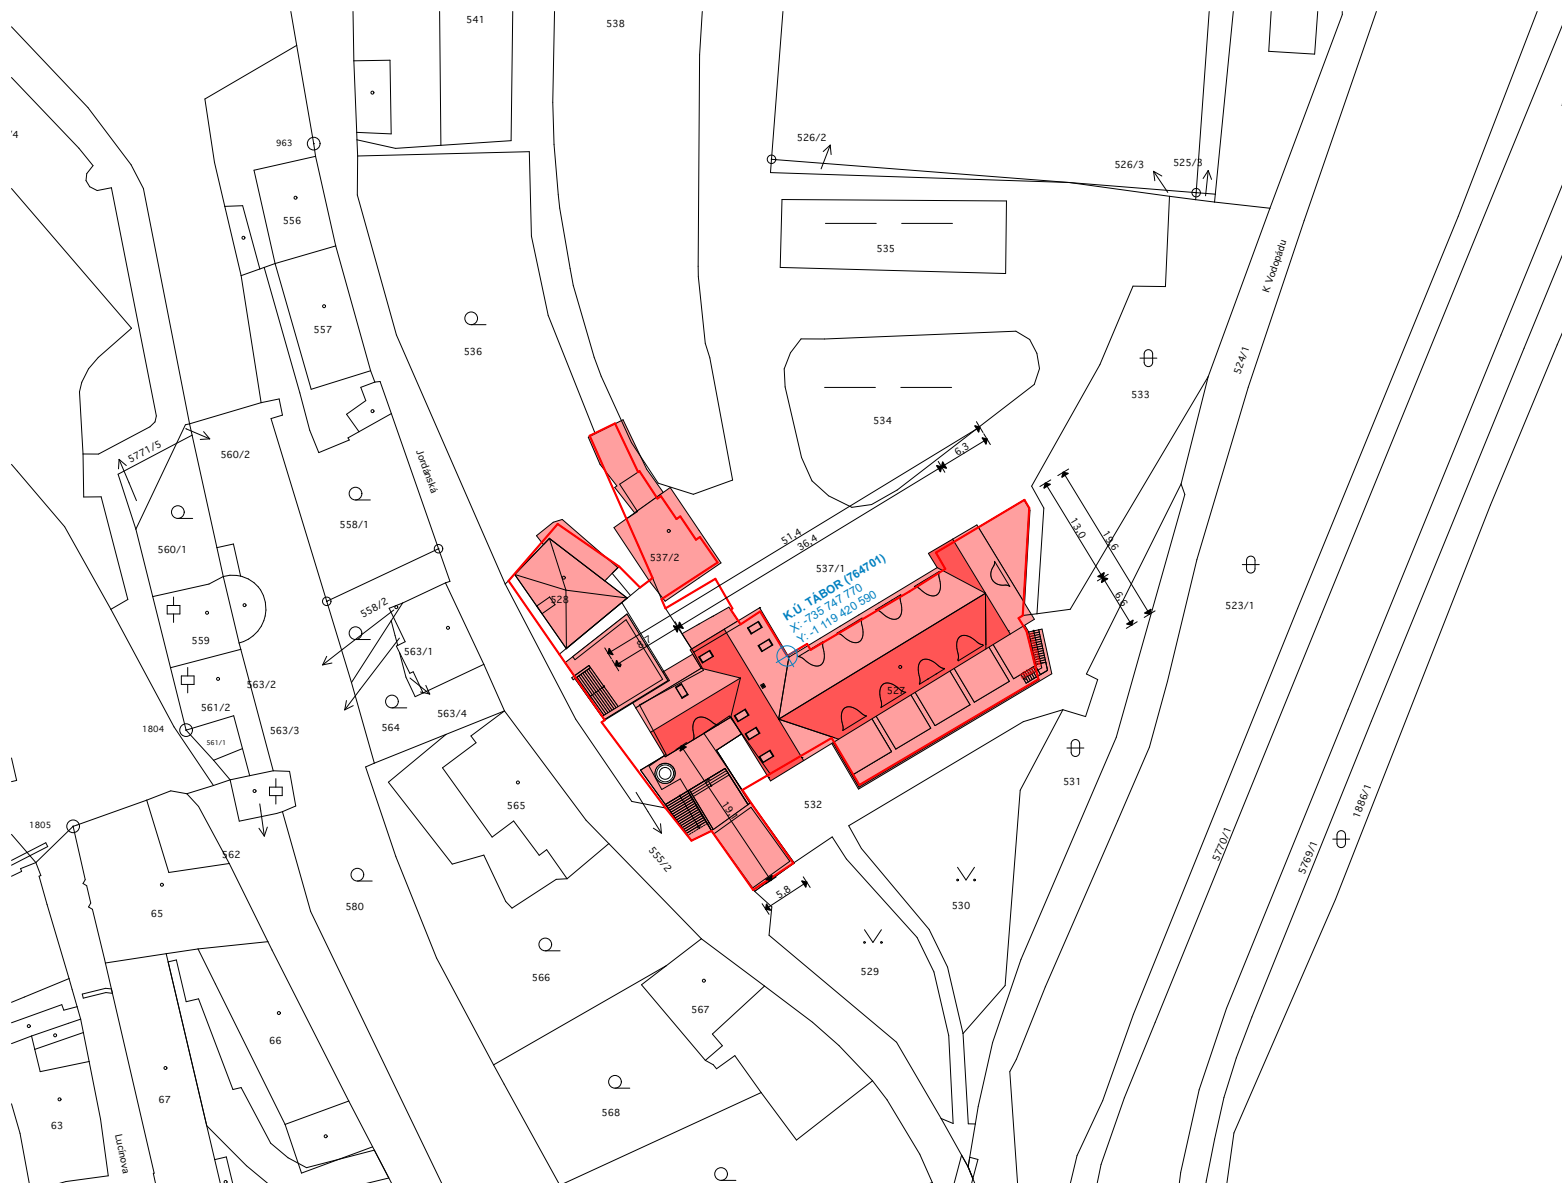

20.02.2025

Autor: Ing. arch. Ondřej Vápeník

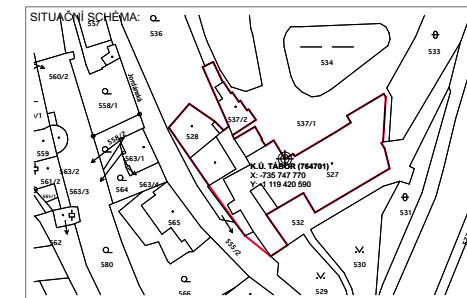

POLOHOPISNÝ SYSTÉM:
S_JTSK

VÝŠKOVÝ SYSTÉM:
BPV, ±0,000 = 413,630 m.n.m.

RAZÍTKO:

INVESTOR / STAVEBNÍK:

HLAVNÍ ARCHITEKT:

GENERÁLNÍ PROJEKTANT:

STATIKA / ZTI:

PBŘ:

SIL/SLA:

ÚT:

STAVBA:

STAVEBNÍ ÚPRAVY A ZMĚNA V UŽÍVÁNÍ ZÁZEMÍ SÁDEK NA P.Č. 526

STUPEŇ:

DÚR + DSP - DOKUMENTACE PRO VYDÁNÍ SPOLEČNÉHO POVOLENÍ

HLAVNÍ INŽENÝR PROJEKTU:
TEL:
MAIL:

Ing. arch. Ondřej Vápeník
+420 739 588 620
ondrej@mnohosten.cz

DATUM: 11.10.2023
MĚŘÍTKO: 1:500, 1:1200

ZODPOVĚDNÝ PROJEKTANT ČÁSTI:
VYPRACOVAL:
TEL:
MAIL:

Ing. arch. Ondřej Vápeník
Ing. arch. Ondřej Vápeník
+420 739 588 620
ondrej@mnohosten.cz


ZAKÁZKOVÉ ČÍSLO: 022
ČÍSLO ZMĚNY:
DATUM ZMĚNY:

ČÁST / PROFESE:
SITUAČNÍ VÝKRESY

PARÉ:
ČÁST: **C**

PŘÍLOHA:
KATASTRÁLNÍ SITUACE

ČÍSLO PŘÍLOHY: **C.2**

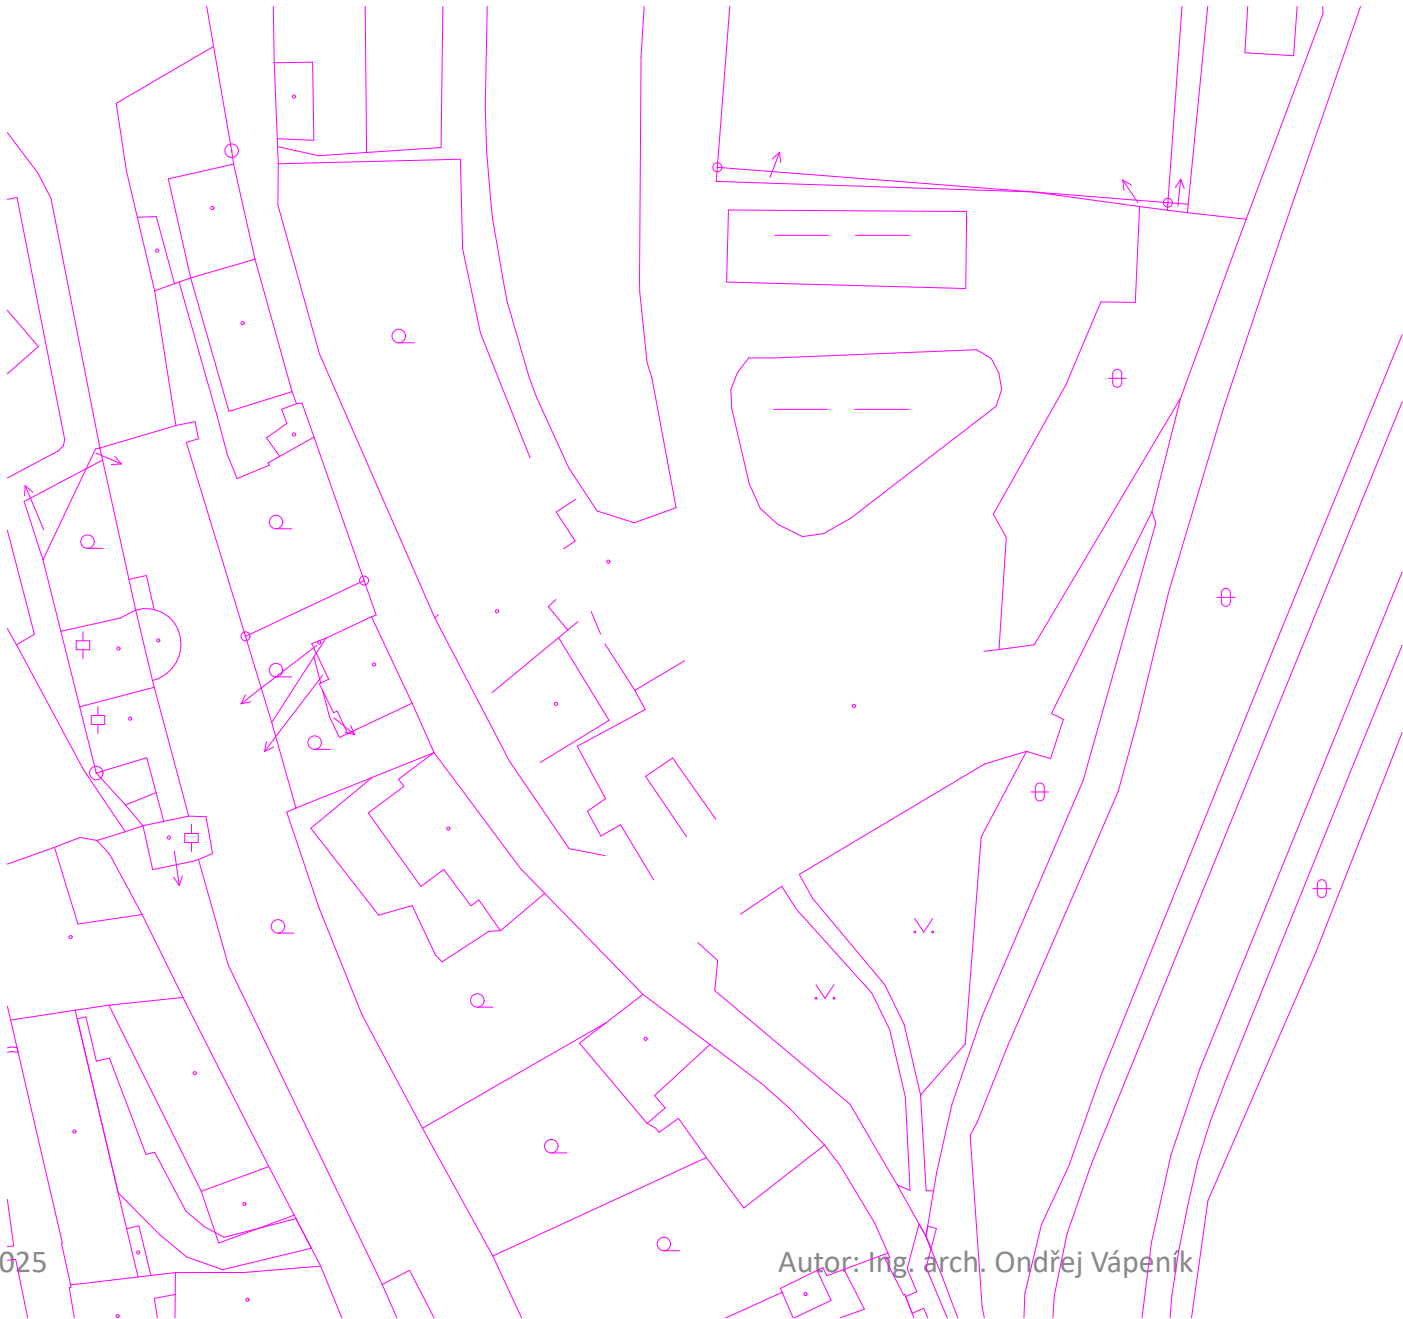

LEGENDA K SITUACI
POZEMKY A BUDOVY:

POZEMKY A BUDOVY:

SITUACE:

POLOHOPOISYVÝ SYSTÉM
S JTSK:
VÝŠKOVÝ SYSTÉM:
RAZITKO:

INVESTOR / STAVEBNÍK: _____

HLAVNÍ ARCHITEKT: _____

GENERÁLNÍ PROJEKTANT: _____

STATIKA / ŽIT: _____

PSR: _____

SILSILA: _____

UČ: _____

STAVBA:
**STAVEBNÍ ÚPRAVY A ZMĚNA V UŽÍVÁNÍ
ZÁZEMÍ SÁDEK NA P.Č. 526**

STUPEŇ:
DŮR + DSP - DOKUMENTACE PRO VYDÁNÍ SPOLEČNÉHO POVOLENÍ

HLAVNÍ INŽENÝR PROJEKTU:
TEL: _____
MAIL: _____


ZODPOVĚDNÝ PROJEKTANT ČÁSTI:
VYPRACOVAL: _____
TEL: _____
MAIL: _____

Ing. arch. Ondřej Vápeník


DATUM: 11.10.2023
MĚŘITKO: 1:250
ZAKÁZKOVÉ ČÍSLO: 022
ČÍSLO ZMĚNY: _____
DATUM ZMĚNY: _____

PANE: _____
ČÁST: C
ČÍSLO PŘÍLOHY: C.3

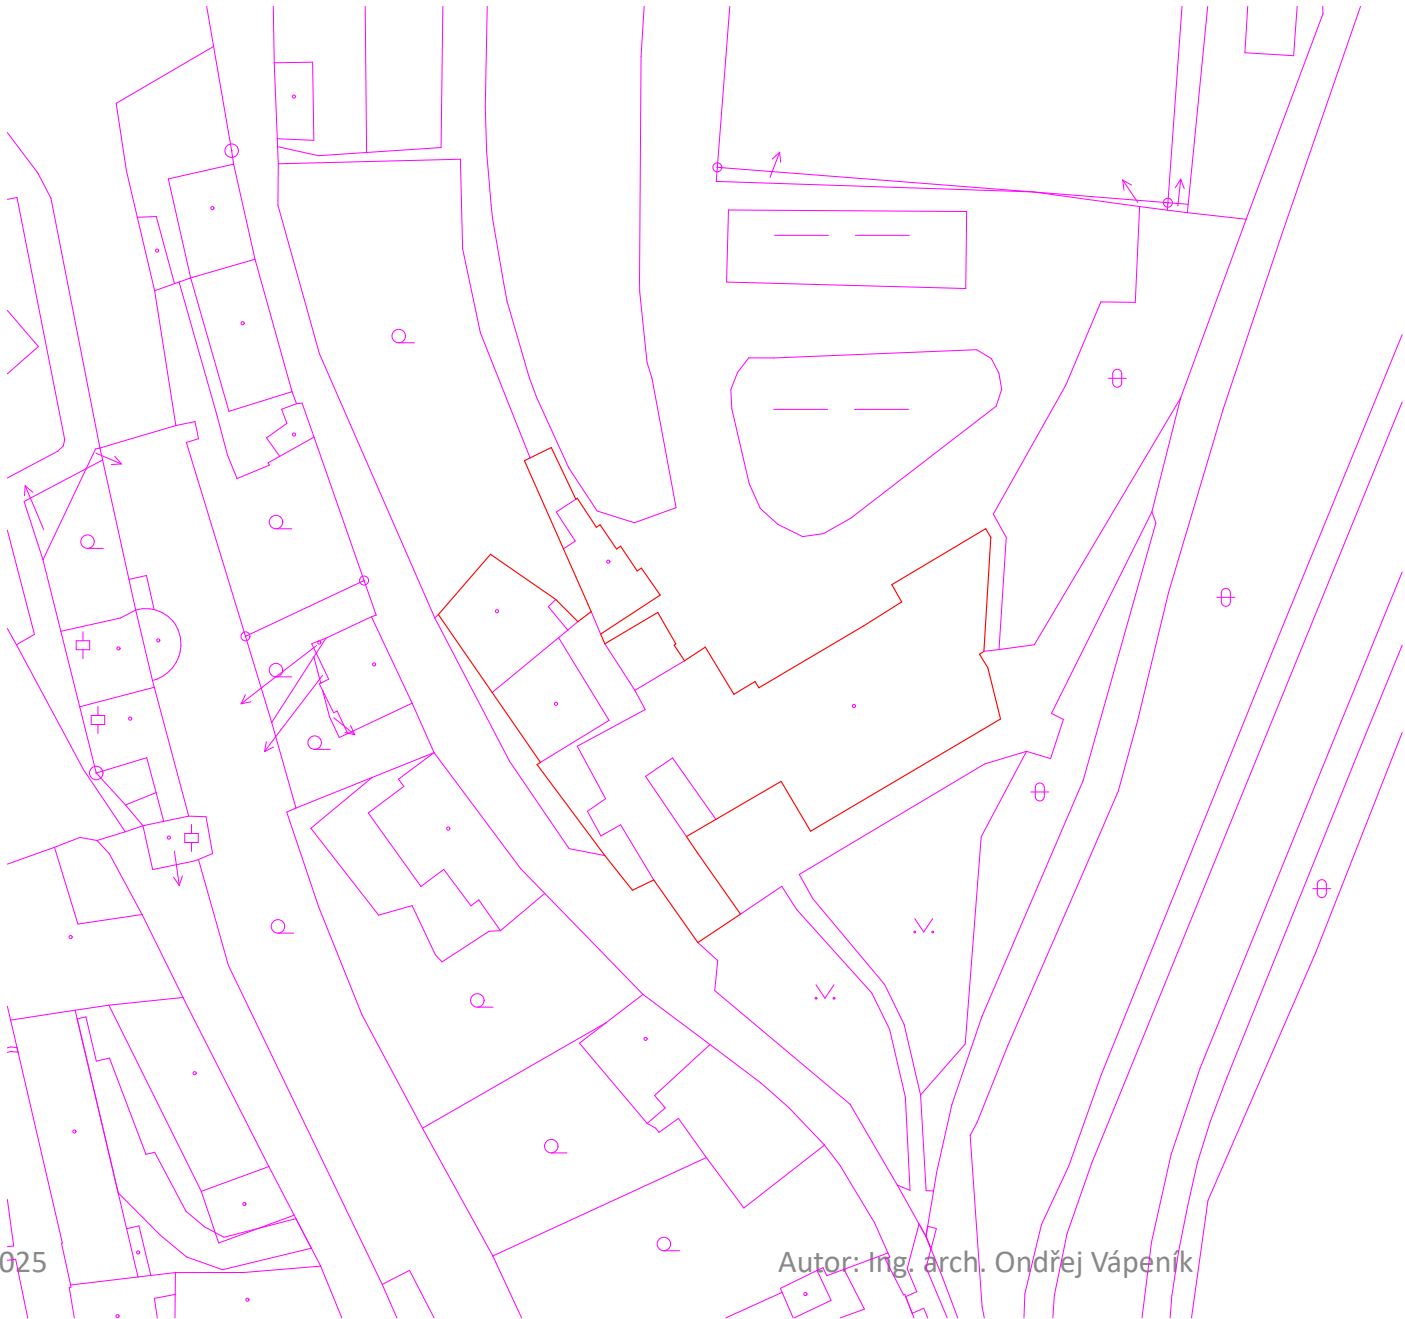

LEGENDA K SITUACI
POZEMKY A BUDOVY:

SITUACE: SITUACE

POLOHOVÝ SYSTÉM
S JTSK
VÝŠKOVÝ SYSTÉM
RAZITKO:

INVESTOR / STAVEBNÍK:

HLAVNÍ ARCHITEKT:

GENERÁLNÍ PROJEKTANT:

STATIKA / ŽIT:

PSR:

SILSILA:

UČ:

STAVBA:
**STAVEBNÍ ÚPRAVY A ZMĚNA V UŽÍVÁNÍ
ZÁZEMÍ SÁDEK NA P.Č. 526**

STUPEŇ:
DŮR + DSP - DOKUMENTACE PRO VYDÁNÍ SPOLEČNÉHO POVOLENÍ

HLAVNÍ INŽENÝR PROJEKTU:




DATA:
MĚŘITKO: 1:250
ZAKÁZKOVÉ ČÍSLO: 022
ČÍSLO ZMĚNY:
DATA ZMĚNY:

PARA:
ČAS:


11.10.2023

C

C.3


ČÁST / PRŮBĚH:
SITUACNÍ VÝKRESY


PŘÍLOHA:
KOORDINAČNÍ SITUACE

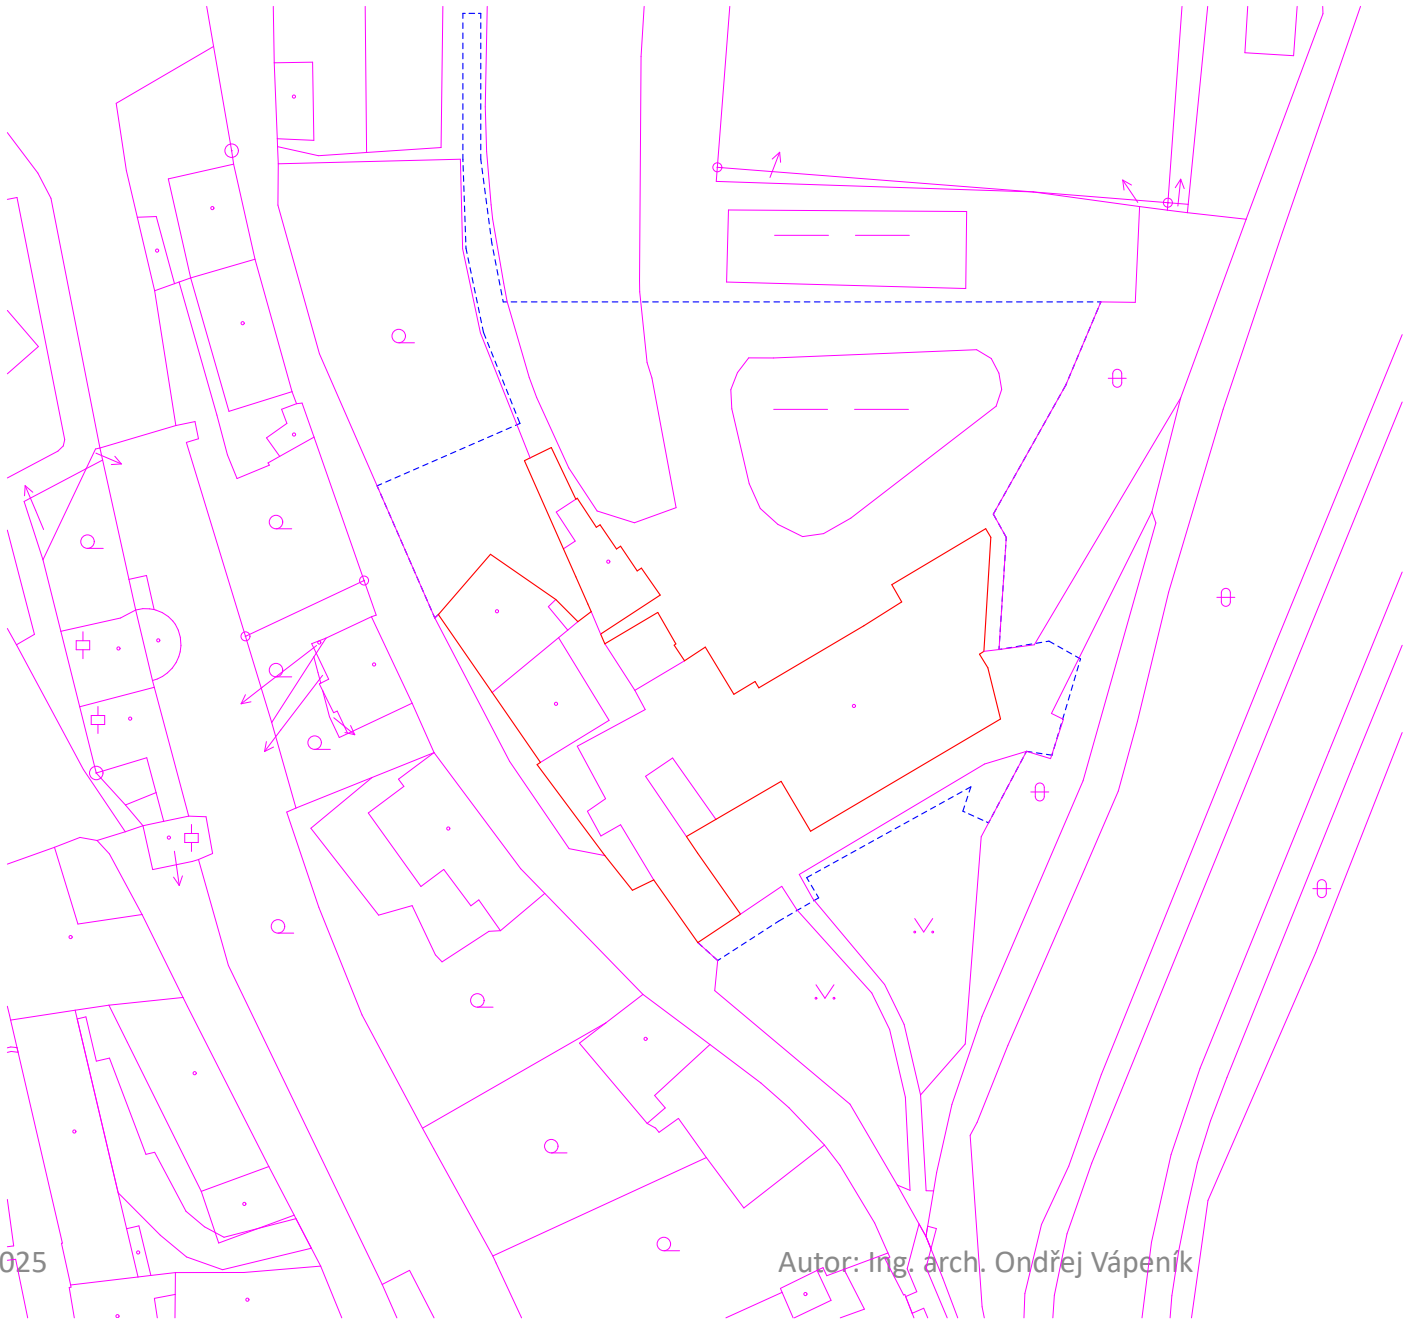


LEGENDA K SITUACI
POZEMKY A BUDOVY:


		POLOHOPISNÝ SYSTÉM S JTSK	
INVESTOR / STAVEBNÍK:	HLAVNÍ ARCHITEKT:	GENERÁLNÍ PROJEKTANT:	
STATIKA / ŽIT: PBR: SILSILA: UET:			
STAVBA: STAVEBNÍ ÚPRAVY A ZMĚNA V UŽÍVÁNÍ ZÁZEMÍ SÁDEK NA P.Č. 526			
STUPEŇ: DŮR + DSP - DOKUMENTACE PRO VYDÁNÍ SPOLEČNÉHO POVOLENÍ			
ČÁST / PRŮBĚH: SITUACNÍ VÝKRESY		PÁNE: ČÁST: C	
PŘÍLOHA: KOORDINAČNÍ SITUACE		ČÍSLO PŘÍLOHY: C.3	

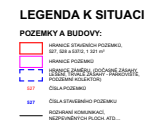

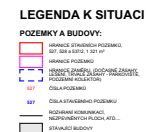

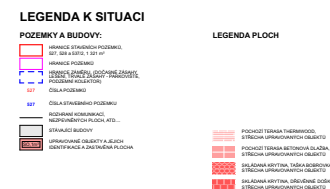



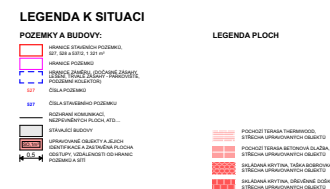

BO 01	NÁSTAVBA A STAVEBNÍ ÚPRAVY HLAVNÍHO OBJEKTU
BO 02	ADAPTACE KOKSOVNÝ
BO 03	MUZEUM VODY



